მრავალბინიანი საცხოვრებელი სახლი
გერგეთის ქ. №3
ს/კ 01.15.05.060.038

ქ. თბილისი

TIMM

2023

პროექტის შემადგენლობა

№	დასახელება	მასშტაბი
	არქიტექტურა	
1	თავფურცელი	
2	ნახაზების ჩამონათვალი	
3	განმარტებითი ბარათი	
4	ტექნიკურ ეკონომიკური მაჩვენებლები	
5	არსებული სიტუაციის ფოტოსურათები	
7	ტოპოგრაფიული გეგმა	1 : 500
8	გენერალური გეგმა	1 : 500
9	მიწის დონის განსაზღვრის გეგმა	1 : 500
10	გეგმა -9.60;ნიშნულზე	1 : 100
11	გეგმა -6.60;ნიშნულზე	1 : 100
12	გეგმა -3.30;ნიშნულზე	1 : 100
13	გეგმა +0.00;ნიშნულზე	1 : 100
14	გეგმა +3.30;ნიშნულზე	1 : 100
15	გეგმა +6.60;ნიშნულზე	1 : 100
16	გეგმა +9.90 და +10.14 ნიშნულებზე	1 : 100
17	გეგმა +13.74;ნიშნულზე	1 : 100
18	ფასადი "ა - ო" ღერძებში	1 : 100
19	ფასადი "1 - 9" ღერძებში	1 : 100
20	ფასადი "9 - 1" ღერძებში	1 : 100
21	ფასადი "ო - ა" ღერძებში	1 : 100
22	ჭრილი 1 - 1	1 : 100
23	ჭრილი 2 - 2	1 : 100
24	ჭრილი 3 - 3	1 : 100
25	ჭრილი 4 - 4	1 : 100
26	ჭრილი 5 - 5	1 : 100
27	ჭრილი 6 - 6	1 : 100
28	სიმაღლის განსაზღვერიბს სქემა, ჭრილი 1-1	1 : 100
29	სიმაღლის განსაზღვერიბს სქემა, ჭრილი 1-1	1 : 100
30	სიმაღლის განსაზღვერიბს სქემა, ჭრილი 3-3	1 : 500
31	სიმაღლის განსაზღვერიბს სქემა, გენგეგმა	
32	ფოტომონტაჟი	
	დაჯავებულობა და გასასვლელი საშუალებები	
33	გეგმა -9.60;ნიშნულზე	1 : 100
34	გეგმა -6.60;ნიშნულზე	1 : 100
35	გეგმა -3.30;ნიშნულზე	1 : 100
36	გეგმა +0.00;ნიშნულზე	1 : 100
37	გეგმა +3.30;ნიშნულზე	1 : 100
38	გეგმა +6.60;ნიშნულზე	1 : 100
39	გეგმა +9.90 და +10.14 ნიშნულებზე	1 : 100
40	გეგმა +13.74;ნიშნულზე	1 : 100
41	ჭრილი 1 - 1	1 : 100
42	ჭრილი 2 - 2	
	ხანძარსაწინააღმდეგო სისტემები	1 : 100
43	გეგმა -9.60;ნიშნულზე	1 : 100
44	გეგმა -6.60;ნიშნულზე	1 : 100
45	გეგმა -3.30;ნიშნულზე	1 : 100

TIMM

პროექტის შემადგენლობა

№	დასახელება	მასშტაბი
	ხანძარსაწინააღმდეგო სისტემები	
46	გეგმა +0.00;ნიშნულზე	1 : 100
47	გეგმა +3.30;ნიშნულზე	1 : 100
48	გეგმა +6.60;ნიშნულზე	1 : 100
49	გეგმა +9.90 და +10.14 ნიშნულებზე	1 : 100
50	გეგმა +13.74;ნიშნულზე	
	მისაწვდომობა	1 : 100
51	გეგმა -9.60 ნიშნულზე	1 : 100
52	გეგმა -6.60 ნიშნულზე	1 : 100
53	გეგმა -3.30 ნიშნულზე	1 : 100
54	გეგმა +0.00 ნიშნულზე	1 : 100
55	გეგმა +3.30 ნიშნულზე	1 : 100
56	გეგმა +6.60 ნიშნულზე	1 : 100
57	გეგმა +9.90 და +10.14 ნიშნულებზე	1 : 100
58	გეგმა +13.74;ნიშნულზე	
	დეტალები კვანძები	
59	ჰანდუსის დეტალური ნახაზი	
60	კიბე, კიბის მოაჯირის დეტალური ნახაზი	
61	გზა-კიბე, გზა-კიბის მოაჯირის დეტალური ნახაზი	
62	ლიფტის, ბაქან-ლიფტის, ტროტუარის ჰანდუსის დეტალური ნახაზი	
63	ნიშნების დეტალური ნახაზი	
64	კარისა და ვიტრაჟების ნახაზი	
65	ფასადისა და სახურავის დეტალები	
66	მისაწვდომი ტუალეტების ნახაზები	

TIMM

განმარტებითი ბარათი

საპროექტო ტერიტორია მდებარეობს ქ. თბილისში, გერგეთის ქუჩა №3-ში. №01.15.05.060.038 საკადასტრო კოდით რეგისტრირებულ მიწის ნაკვეთზე.

საპროექტო მიწის ნაკვეთს საზოგადოებრივი სივრცე ესაზღვრება აღმოსავლეთისა და დასავლეთის მხრიდან, დანარჩენ არეალებში კი შემოფარგლულია რეგისტრირებული მიწის ნაკვეთებით.

საპროექტო შენობას სახანძრო მანქანა უდგება გერგეთის და დუმბაძის ქუჩების მხრიდან, ფასადების მთელ სიგრძეზე.

წარმოდგენილი არქიტექტურული პროექტით გათვალისწინებულია მრავალბინიანი საცხოვრებელი შენობის მშენებლობა. საპროექტო შენობა 0.00 ნიშნულიდან ზემოთ დაყოფილია ორ ბლოკად, გამმიჯნავი ცეცხლმედეგი კედლის მეშვეობით და ორივე ბლოკისათვის ცალკეულად არის განსაზღვრული გასასვლელი კომპონენტებისადმი მოთხოვნები. გარდა აღნიშნულისა შენობა ასევე გამიჯნულია თარაზულად 0.00 ნიშნულს ქვემოთ და +3.30 ნიშნულის ფილაზე.

დასაგეგმარებელი მიწის ნაკვეთი ხასიათდება რელიეფურობით, შესაბამისად ტექნიკური რეგლამენტზე დაყრდნობით გამოვლინდა მიწის საკონტროლო დონის დადგენის აუცილებლობა. მიწის დონედ განისაზღვრა 464.5 ნიშნული, რომლის მიხედვით გამოვლინდა მიწის დონის ქვედა და მიწის დონის ზედა სართულების რაოდენობა.

შენობის ფუნქციური დანიშნულებები სართულებზე გადანაწილებულია შემდეგი სახით:
- მიწის დონის ქვედა მე-3 სართული (-9.60 ნიშნულზე) - საწყობები.
- მიწის დონის ქვედა მე-2 სართული (-6.60 ნიშნულზე) - კომერციული ფართები და ტექნიკური სივრცე
-მიწის დონის ქვედა პირველი სართული (-3.30 ნიშნულზე) - საცხოვრებელი ბინები, კომერციული ფართი და სადარბაზო.
- მიწის დონის ზედა პირველი - მეოთხე სართულები (0.00 - +9.90 ნიშნულებზე) - საცხოვრებელი ბინები.
დასაგეგმარებელი შენობის ყველა ნაწილი მისაწვდომია შშმ პირთათვის.
საპროექტო შენობის კონსტრუქციული ელემენტების ცეცხლმედეგობის ხარისხი განსაზღვრულია სულ მცირე 2 საათით (0.00 ნიშნულის ქვემოთ კი 3 საათით).
საპროექტო შენობა ხანძარსაწინააღმდეგო დაცვის სისტემებითაა აღჭურვილი.
საპროექტო შენობის ფასადები მოპირკეთდება აგურითა და ცეცხლმედეგობაზე დამუშავებული ხის დარაბებით.

საპროექტო შენობის ფასადები მოპირკეთდება აგურითა და ცეცხლმედეგობაზე დამუშავებული ხის დარაბებით.

კორექტირების მიზანს წარმოადგენს შახტების კორექტირება .

-9.60 ნიშნულზე გ-3; კ-3 ღერძების კვეთაზე დაემატა ახალი შახტები.ო-2; ი-3; ლ-3 ღერძების კვეთაზე მდებარე შახტები გაუქმდა.

-6.60 ნიშნულზე გ-3; კ-3; ე-6; ზ-2; ღერძების კვეთაზე დაემატა ახალი შახტები. 5,ლ ღერძთან მდებარე შახტამ გადაიწია 6 ღერძისკენ;4,ლ ღერძთან მდებარე შახტა გაუქმდა.

-6.60 ნიშნულზე 2-5, ო ღერძებს შორის მდებარე კედელმა შემოიწია 50სმ-ით ო-ღერძიდან და ბ-დ, 9 ღერძებს შორის მდებარე კედელი 25სმ-ით შემოიწია 9 ღერძისკენ.

-3.30 ნიშნულზე გ-3;კ-3;ე-6;ღერძების კვეთაზე დაემატა ახალი შახტები;ზ-2 ღერძების კვეთაზე მდებარე შახტა შემცირდა 30სმ-ით.

0.00 ნიშნულზე გ-3;დ-3;კ-3;ე-6;5,ლ ღერძების კვეთაზე დაემატა ახალი შახტები;

3.30 ნიშნულზე 3;კ-3;ბ-4 ღერძების კვეთაზე დაემატა ახალი შახტები; 4-5,ა ღერძისკენ მდებარე შახტა გაუქმდა.

6.60 ნიშნულზე დ-3;კ-3;ბ-4 ღერძების კვეთაზე დაემატა ახალი შახტები; 4-5,ა ღერძისკენ მდებარე შახტა გაუქმდა.

+9.90-+10.44 ნიშნულზე დ-3;კ-3;ბ-4 ღერძების კვეთაზე დაემატა ახალი შახტები; ტერასის ნიშნული +10,14-იდან გახდა +10,44.

ტექნიკურ-ეკონომიკური მაჩვენებლები

მრავალბინიანი საცხოვრებელი სახლი გერგეთის ქ-ზე

საცხოვრებელი ზონა 3 (სზ-3) / ტერიტორიის ფართობი 2438 კვ.მ.

აგდ-ში დადგენილი კოეფიციენტები		საპროექტო კოეფიციენტები	
კ-1	0.5	კ-1	1334,9/2438=0.5
კ-2	1.5	კ-2	2624.1/2438=1.1
კ-3	0.3	კ-3	881/2438=0.4
დადგენილი სიმაღლე 15.0მ.			

TIMM

შენობა-ნაგებობის უსაფრთხოების წესებთან შესაბამისობის ანალიზი

გამოყენებული წესები - „შენობა-ნაგებობის უსაფრთხოების წესები“

ჩამოთვალეთ შენობის დაკავებულებები და აღწერეთ თითოეული გამოყენება
სავაჭრო ჯგუფი სვ (სავაჭრო სივრცეები -6.60 და -3.30 ნიშნულებზე);
საქმიანი ჯგუფი სქ (დაცვის ოთახი -3.30 ნიშნულზე);
საცხოვრებელი ჯგუფი სც-2 (საცხოვრებელი ერთეულები -3.30, 0.00, +3.50, +6.80 და +9.90 ნიშნულებზე);
საშუალო საფრთხის შემცველი სასაწყობო ჯგუფი სწ-1 (სასაწყობე სივრცეები -9.60 და -6.60 ნიშნულებზე);
საშუალო საფრთხის შემცველი საქარხნო-სამრეწველო ჯგუფი სმ-1 (სახანძრო ტუმბოს ოთახი -6.60 ნიშნულზე)

კონსტრუქციის ტიპი:	I-A

დასაშვები სიმაღლე მიწის დონის ზემოთ ცხრილი 503-ის მიხედვით	შეუზღუდავია
საპროექტო შენობის სიმაღლე მიწის დონის ზემოთ	21.5 მეტრი

შენიშვნა: შენობის დასაშვები სიმაღლე განსაზღვრულია მიწის დონის ზედა სართულებისთვის, 503 ცხრილის შესაბამისად.

სართულიანობის შეზღუდვები ცხრილი 503-ის მიხედვით		
დაკავებულობების ჯგუფები	დასაშვები სართულიანობა მიწის დონის ზემოთ	შემოთავაზებული სართულიანობა მიწის დონის ზემოთ
საცხოვრებელი ჯგუფი სც-2	შეუზღუდავი	არ იზღუდება
სავაჭრო ჯგუფი სვ	შეუზღუდავი	არ იზღუდება
საშუალო საფრთხის შემცველი საქარხნო-სამრეწველო ჯგუფი სმ-1	შეუზღუდავი	არ იზღუდება

შენიშვნა: შენობის დასაშვები სართულიანობა განსაზღვრულია მიწის დონის ზედა სართულებისთვის, 503 ცხრილის შესაბამისად.

ფართობის შეზღუდვები ცხრილი 503-ის მიხედვით		
დაკავებულობები	დასაშვები ფართობი (ცალკეულ სართულზე)	შემოთავაზებული ფართობი (ცალკეულ სართულზე)
საცხოვრებელი ჯგუფი სც-2	შეუზღუდავი	არ იზღუდება
სავაჭრო ჯგუფი სვ	შეუზღუდავი	არ იზღუდება
საშუალო საფრთხის შემცველი საქარხნო-სამრეწველო ჯგუფი სმ-1	შეუზღუდავი	არ იზღუდება

შენიშვნა: ფართობის შეზღუდვები განსაზღვრულია მიწის დონის ზედა სართულებისთვის, 503 ცხრილის შესაბამისად.

გარე კედლის ღიობებისადმი მოთხოვნები ცხრილი 705.8-ის მიხედვით							
გარე კედელი	ხანძარსაწინააღმდეგო მანძილი (მეტრი)	კედლის ღიობების ფართობი (კედლის %)					
		დასაშვები			გათვალისწინებული		
		დაცული	დაუცველი საშხეფებით	დაუცველი	დაცული	დაუცველი საშხეფებით	დაუცველი
ა - დ (-3.30 ნიშნულზე)	2,5	25%	25%	10%		25%	
8 – 5 (-3.30 ნიშნულზე)	3,9	45%	45%	15%		38%	
8 – 5 (0.00 ნიშნულზე)	3,9	45%	45%	15%		17%	
ყველა სხვა	6,0 მეტრზე მეტი ყველა ღიობიან არეალში		შეზღუდავია			არ იზღუდება	

გარე არაშზიდი კედლის ცეცხლმედეგობისადმი მოთხოვნები ცხრილი 602-ის და 705.8.5 ქვეთავის მიხედვით				
გარე კედელი	ხანძარსაწინააღმდეგო მანძილი (მეტრი)	ცეცხლმედეგობის ხარისხი (საათი)		
		მოთხოვნილი 602-ით	მოთხოვნილი 705.8.5-ით	გათვალისწინებული
ა - დ (-3.30 ნიშნულზე)	2,5	1 სთ.	0 სთ.	1 სთ.
ლ - ნ (-3.30 ნიშნულზე)	< 9,0	1 სთ.	0 სთ.	1 სთ.
2 – 8 (0.00 ნიშნულზე)	< 9,0	1 სთ.	0 სთ.	1 სთ.
კ - მ (0.00 ნიშნულზე)	< 9,0	1 სთ.	0 სთ.	1 სთ.
3 – 5 ღერძებში (+3.30 ნიშნულზე)	< 9,0	1 სთ.	0 სთ.	1 სთ.
6 - 5 ღერძებში (+3.30 ნიშნულზე)	< 9,0	1 სთ.	0 სთ.	1 სთ.
3 – 5 ღერძებში (+6.60 ნიშნულზე)	< 9,0	1 სთ.	0 სთ.	1 სთ.
4 - 1 ღერძებში (+6.60 და +9.90 ნიშნულებზე)	< 9,0	1 სთ.	0 სთ.	1 სთ.

ხანძრისაგან დაცვის სისტემებისადმი მოთხოვნები							
დაკავებულობები /სივრცეები/გასასვლელი საშუალებები	ავტოსაშხეფი სისტემა	ალტერნატიული ავტომატური ცეცხლსაქრობი სისტემები	სახანძრო განგაშისა, კვამლაღმოჩენი და ცეცხლაღმოჩენი სისტემები	სახანძრო მილდგარების სისტემები	კვამლის საკონტროლო სისტემები	ხელის ცეცხლმაქრები	საავარიო განგაშის სისტემები
სც-2 ჯგუფი	კი (მთელი შენობა)		კი (სახანძრო განგაშის ხელით სამართავი სისტემა); (დამკავებელთა შეტყობინების სისტემა და მხედველობითი განგაშის მოწყობილობები); (კვამლზე მორეაგირე განგაშის მოწყობილობები საძინებლებში);			კი	

			(კვამლაღმოჩენები, საცხოვრებელი ერთეულების მომსახურე საერთო გამოყენების დერეფნებში).				
სქ ჯგუფი	კი (მთელი შენობა)		კი (კვამლაღმოჩენები).			კი	
სვ ჯგუფი	კი (მთელი შენობა)		კი (სახანძრო განგაშის ხელით სამართავი სისტემა); (დამკავებელთა შეტყობინების სისტემა); (მხედველობითი განგაშის სისტემა); (კვამლაღმოჩენები).			კი	
სწ-1 ჯგუფი	კი		კი	კი	კი	კი	

	(მთელი შენობა)		(სახანძრო განგაშის ხელით სამართავი სისტემა); (დამკავებელთა შეტყობინების სისტემა); (მხედველობითი განგაშის სისტემა); (კვამლის დეტექტორები).		(კვამლის მექანიკური საკონტროლო სისტემა).		
კიბის უჯრედი			კი (კვამლის დეტექტორები კიბის ტამბურებში).		კი (კვამლის მექანიკური საკონტროლო სისტემა, - 8.15 ნიშნულზე განთავსებული კიბის ვესტიბიულებში).		
ლიფტი			კი (კვამლაღმოჩენები, თითოეული სართული		კი (დაწნევის სისტემა).		

			ს დონეზე ლიფტის შესასვლელთან).				
დერეფანი	კი (მთელი შენობა)		კი (სახანძრო განგაშის ხელით სამართავი სისტემის კოლოფი, გასასვლელის გზაკარებთან); (დამკავებელთა შეტყობინების სისტემა და მხედველობითი განგაშის მოწყობილობები); (კვამლის დეტექტორები).	კი	კი (მექანიკური განიავების სისტემა).	კი (სახანძრო მილდგარის კარადაში)	
სახანძრო-სამაშველო სამსახურის მიერ გამოსაყენებელი მისაერთებლები				კი (საზოგადოებრივი სივრცის მხარეს გამავალ არეალში)			
სახანძრო ტუმბოები და წყლის რეზერვუარი				კი (-6.60 ნიშნულზე)			

განიავებისადმი მოთხოვნები		
დაკავებულობები/სივრცეები/გასასვლელი საშუალებები	ბუნებრივი განიავება	ხელოვნური განიავება
სავაჭრო ჯგუფი სვ		კი
საქმიანი ჯგუფი სქ	კი	კი (ტუალეტის ოთახი)
საცხოვრებელი ჯგუფი სც-2	კი	კი (სააბაზანო ოთახები)
საშუალო საფრთხის შემცველი სასაწყობო ჯგუფი სწ-1		კი
საშუალო საფრთხის შემცველი საქარხნო-საძრეწველო ჯგუფი სმ-1		კი
გზა-კიბეები	კი	კი (-9.90 ნიშნულზე კიბის უჯრედი და კიბის ვესტიბიული)
ლიფტები		კი
საერთო გამოყენების დერეფნები		კი

თითოეული სართულიდან გასასვლელი საშუალება									
სართულები	დაკავებულობა და დაკავებულობის დატვირთვის ჯამური მაჩვენებელი	მოთხოვნილი გასასვლელების/გასასვლელთან მისადგომის რაოდენობა	გათვალისწინებული გასასვლელების/გასასვლელთან მისადგომის რაოდენობა და ტიპი	გასასვლელი საშუალებების სიგანე (მეტრი)					
				გზა-კიბეები		დერაფანი,		გასასვლელის გზა-კარი	
				მოთხოვნილი	გათვალისწინებული	მოთხოვნილი	გათვალისწინებული	მოთხოვნილი	გათვალისწინებული
მიწის დონის ქვედა III სართული	სწ-1 21 დ.დ.	2	2 გზა-კიბე	1.10	1.10			0.82	0.90
	სვ	1	1	1.10	7.31			0.82	1.0

მიწის დონის ქვედა II სართული	16 დ.დ. კ-ო ღერძებში		გზა-კარი						
	სვ 42 დ.დ; სწ-1 4 დ.დ; ა-დ ღერძებში	1	1 გზა-კარი					0.82	2.40
	სვ 94 დ.დ. სწ-1 3 დ.დ. სმ-1 2 დ.დ. (აღნიშნული ფართები გადანაწილებულია - 6.60 ნიშნულზე მთელი სართულის საზღვრებში)	2	2 გზა-კიბე 1 გზა-კარი, რომელიც მიემართება გარე გასასვლელის გზა-კიბისაკენ	1.10	1.10	1.20	1.50	0.82	0.90
მიწის დონის ქვედა I სართული	სკ-2 19 დ.დ; სვ 40 დ.დ;	2	3 გზა-კარი	1.10	2.20	1.20 სულ მცირე	1.20 სულ მცირე	0.82	0.82 სულ მცირე
მიწის დონის ზედა I სართული	სკ-2 სართულზე განთავსებულ	1	1 გზა-კიბე	1.10	1.10	1.20	1.20 სულ მცირე	0,82	0.90

	ი თითოეული გამიჯნული შენობისთვის								
მიწის დონის ზედა II სართული	სკ-2 სართულზე განთავსებული თითოეული გამიჯნული შენობისთვის	1	1 გზა-კიბე	1.10	1.10	1.20	1.20 სულ მცირე	0,82	0.90
მიწის დონის ზედა III სართული	სკ-2 სართულზე განთავსებული თითოეული გამიჯნული შენობისთვის	1	1 გზა-კიბე	1.10	1.10	1.20	1.20 სულ მცირე	0,82	0.90
მიწის დონის ზედა IV სართული	სკ-2 სართულზე განთავსებული თითოეული გამიჯნული შენობისთვის	1	1 გზა-კიბე	1.10	1.10	1.20	1.20 სულ მცირე	0,82	0.90

წყალსადენი სისტემის ფიქსირებული მოწყობილობების რაოდენობა ცხრილი 1602.1-ის მიხედვით		
სართულები		ფიქსირებული მოწყობილობები(ცალი)

	დაკავებულობა და დაკავებულობის დატვირთვის ჯამური მაჩვენებელი	უნიტაზი		ხელსაბანები		აბაზანა/ საშხაპე		სასმელი წყლის შადრევანი/ დისპენსერი		სამომსახურეო ნიჟარა		ავტომატური სარეცხის მანქანა და სამზარეულოს ნიჟარა	
		მამაკაცი	მანდილოსანი	მამაკაცი	მანდილოსანი	მამაკაცი	მანდილოსანი	მამაკაცი	მანდილოსანი	მამაკაცი	მანდილოსანი	მამაკაცი	მანდილოსანი
მიწის დონის ქვედა III სართული	სწ-1	სწ-1 ჯგუფად კლასიფიცირებულ სასაწყობე სივრცეებს არ ემსახურება ცალკე ტუალეტი, ვინაიდან აღნიშნული წარმოადგენს ძირითადი ფუნქციის დამხმარე დაუკავებელ სივრცეებს											
მიწის დონის ქვედა II სართული	სვ 16 დ.დ. კ-ო ღერძებში	1	1	1	1			1	1	1	1		
	სვ 42დ.დ;	1	1	1	1			1	1	1	1		
	სწ ა-დ ღერძებში	სწ-1 ჯგუფად კლასიფიცირებულ სასაწყობე სივრცეს არ ემსახურება ცალკე ტუალეტი, ვინაიდან აღნიშნული წარმოადგენს ძირითადი ფუნქციის დამხმარე დაუკავებელ სივრცეს.											
	სვ 94 დ.დ; ე-კ ღერძებში	2	2	2	2			1	1	1	1		
მიწის დონის ქვედა I სართული	სვ 40 დ.დ.	1	1	1	1			1	1	1	1		
	სც-2 ბინ. #1	1	2	1	2	1	1					1	1
	სც-2 ბინ. #2	1	2	1	3	1	2					1	1

მიწის დონის ზედა I სართული	სც-2 ბინ. #3 და #4	1	2	1	2	1	2					1	1
	სც-2 ბინ. #5	1	3	1	3	1	3					1	1
მიწის დონის ზედა II სართული	სც-2 ბინ. #6 და #7	1	3	1	3	1	3					1	1
	სც-2 ბინ. #8	1	3	1	2	1	2					1	1
მიწის დონის ზედა III სართული	სც-2 ბინ. #9	1	3	1	3	1	3					1	1
	სც-2 ბინ. #10	1	2	1	2	1	2					1	1
	სც-2 ბინ. #11	1	2	1	2	1	1					1	1
IV სართული	სც-2 ბინ. #12	1	2	1	2	1	2					1	1
	სც-2 ბინ. #13	1	2	1	2	1	1					1	1
































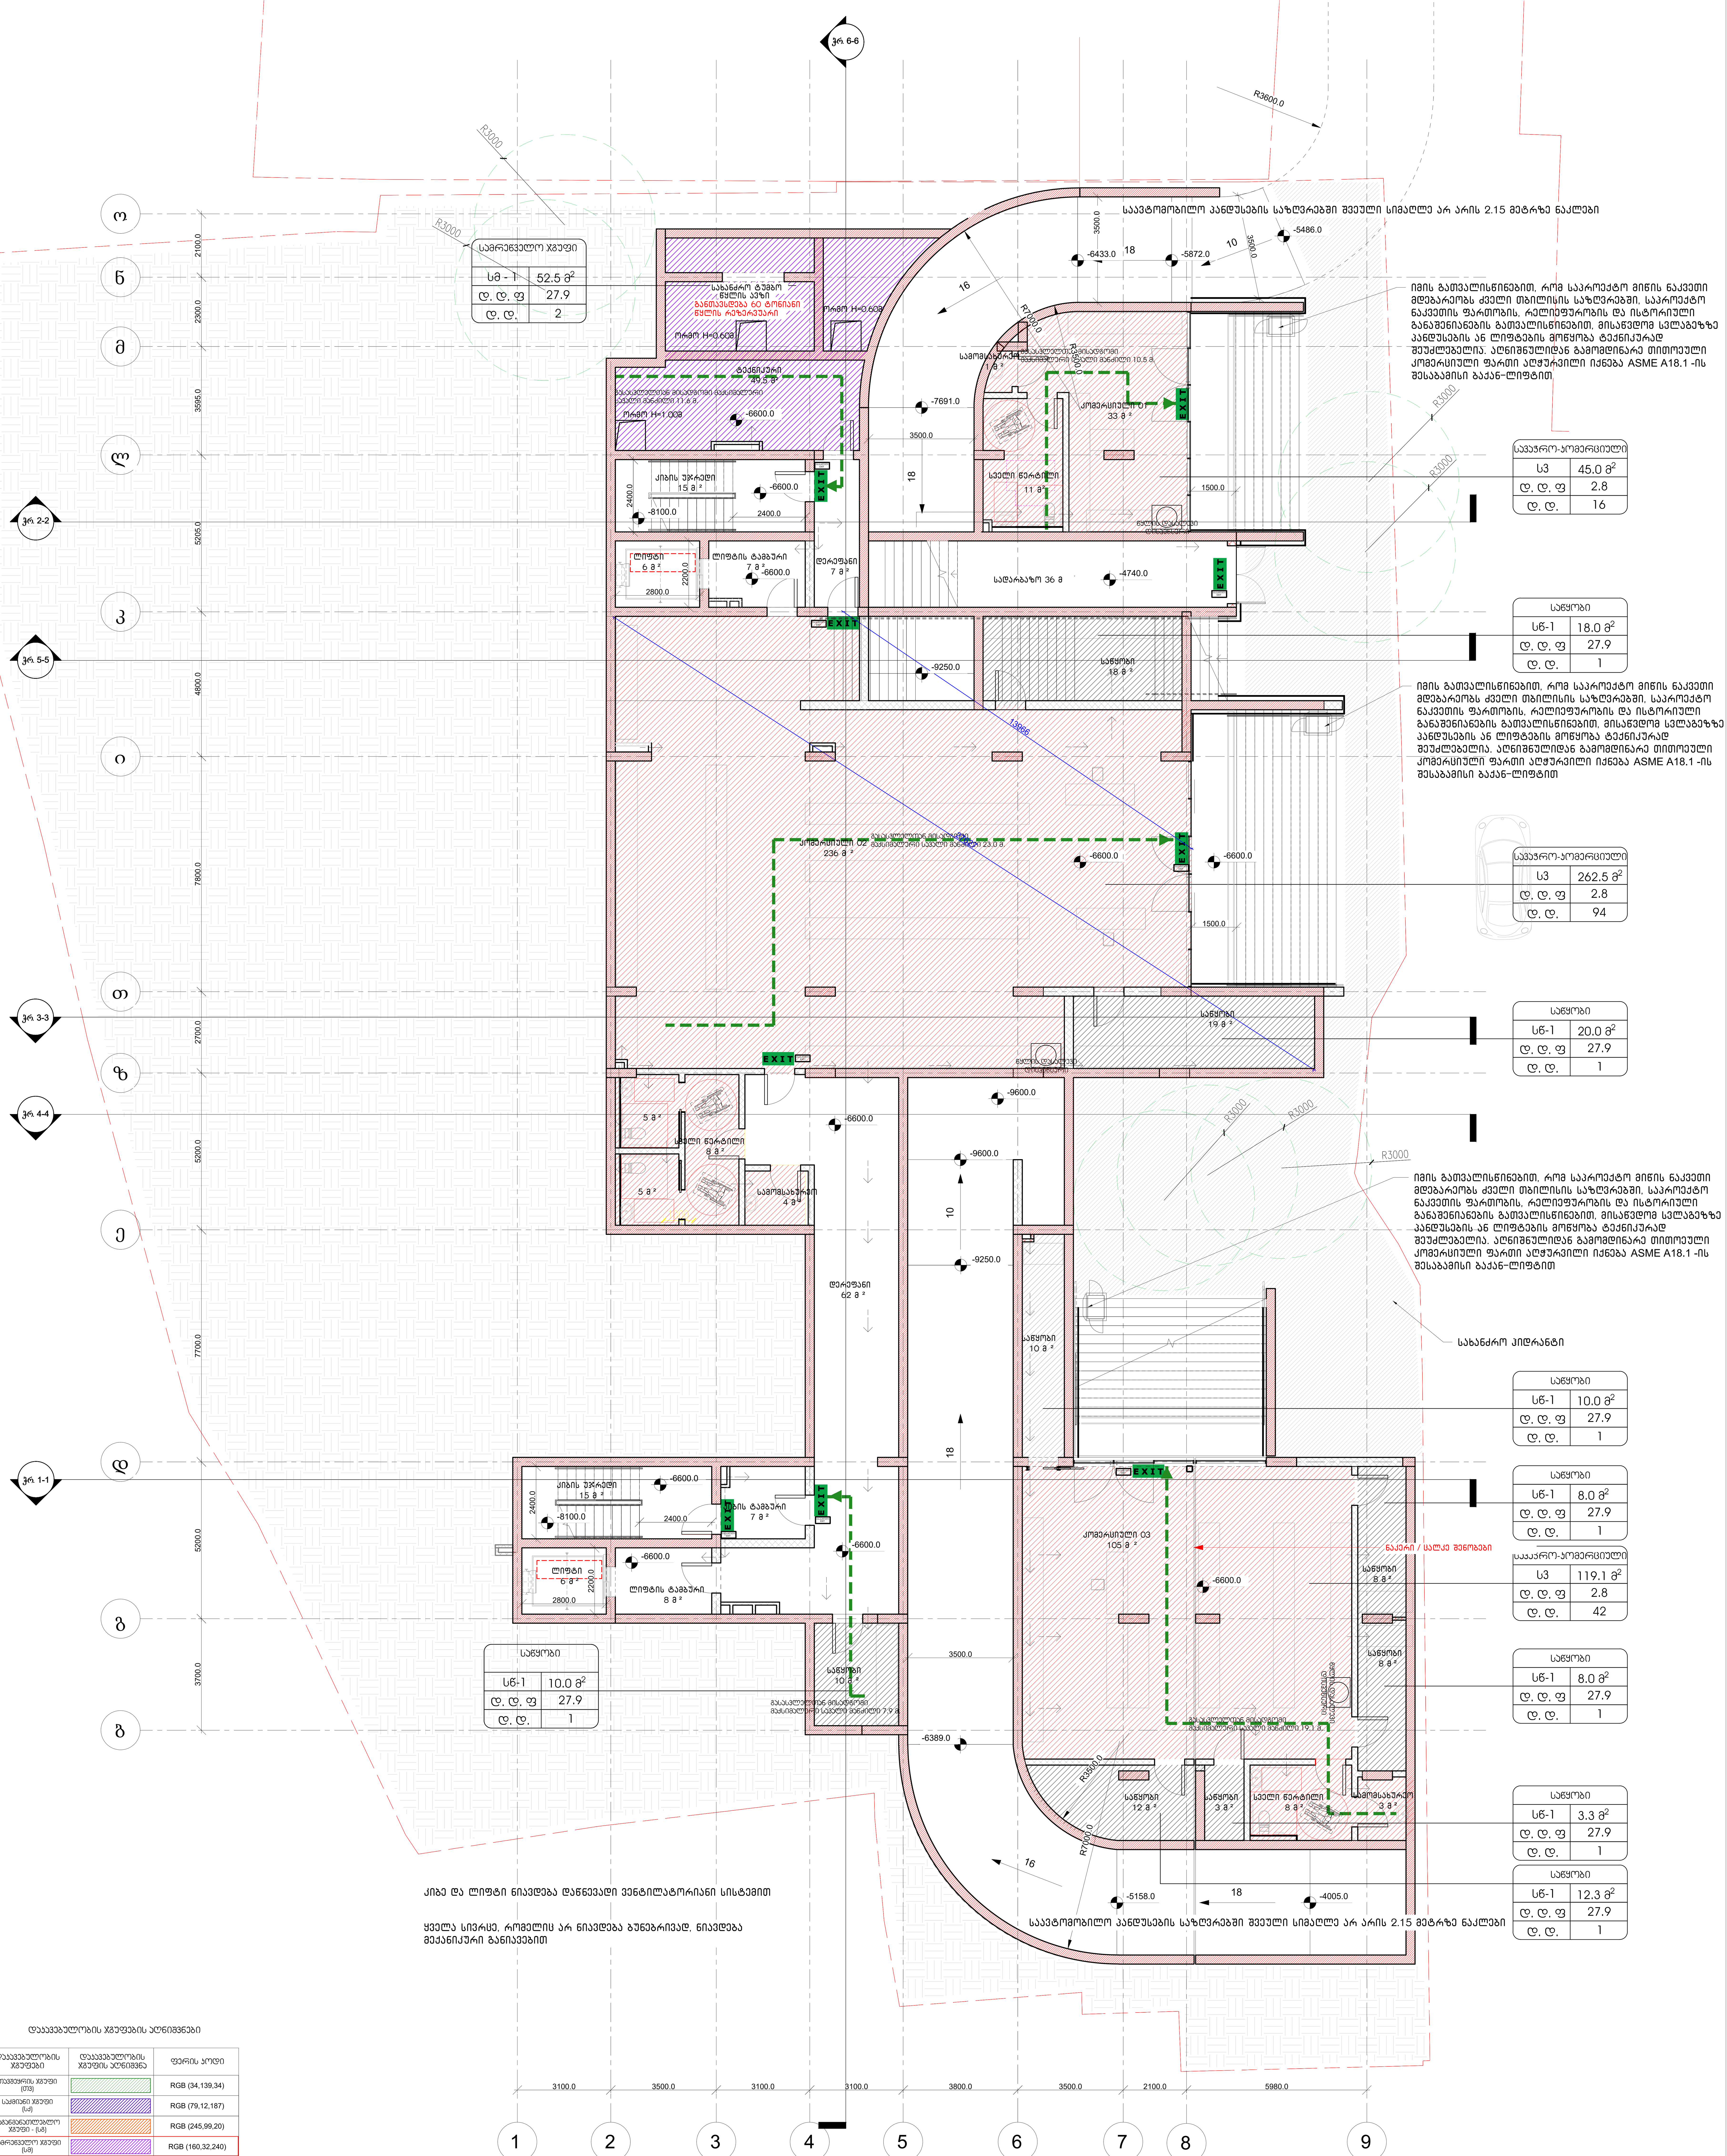

დაკავებულობის ჯგუფების აღნიშვნები

დაკავებულობის ჯგუფები	დაკავებულობის ჯგუფის აღნიშვნა	ფერის კოდი
თავშეყრის ჯგუფი (თ3)		RGB (34,139,34)
საქმიანი ჯგუფი (სქ)		RGB (79,12,187)
საგანმანათლებლო ჯგუფი - (სგ)		RGB (245,99,20)
სამრეწველო ჯგუფი (სმ)		RGB (160,32,240)
დიდი საფრთხის შემცველი ჯგუფი - (დსშ)		RGB (94,8,58)
დაწესებულებითი ჯგუფი (დწ)		RGB (0,0,255)
სავაჭრო ჯგუფი (ს3)		RGB (255,0,0)
საცხოვრებელი ჯგუფი (სც)		RGB (220,185,0)
სასაწყობო ჯგუფი (სწ)		RGB (136,135,134)
დამხმარე ჯგუფი (დს)		RGB (57,57,56)

პირობითი აღნიშვნები :

დაკავებულობის ჯგუფი — საცხოვრებელი ბინა "ბ" ტიპი №--- ; სც - 2 | 115.5 მ² ; დ. დ. ფ | 18.6 ; დ. დ. | 7 — სივრცის დასახელება, მთლიანი ფართი, დაკავებულობის დატვირთვის ფაქტორი, დაკავებულობის დატვირთვა

გასასვლელთან მისადგომი მაქსიმალური სავალი მანძილი

საერთო სავალი ბილიკი

EXIT — გასასვლელის აღმნიშვნელი განათებული ნიშანი

ინფორმაცია პროექტის თაობაზე :	ინფორმაცია ნახაზის თაობაზე :			ინფორმაცია არქიტექტურული საპროექტოს თაობაზე :
პროექტის სახელწოდება : მრავალბინიანი საცხოვრებელი სახლი	გეგმა -6.60 ნიშნულზე			TIMM — 0105 თბილისი, მ. ჯავახიშვილის ქ. № 4, www.timmarchitecture.com, ტელ. +995 599 725 900
მისამართი : ქ. თბილისი, გერგეთის ქ. №3	მასშტაბი :	ფორმატი : A-1	თარიღი : 2023	მთ. არქიტექტორი : ნ. ლეკვეიშვილი
დამკვეთი : "ჰილ საიდ დეველოპმენტი"	სტადია : პროექტი		ფურცელი	არქიტექტორი :


































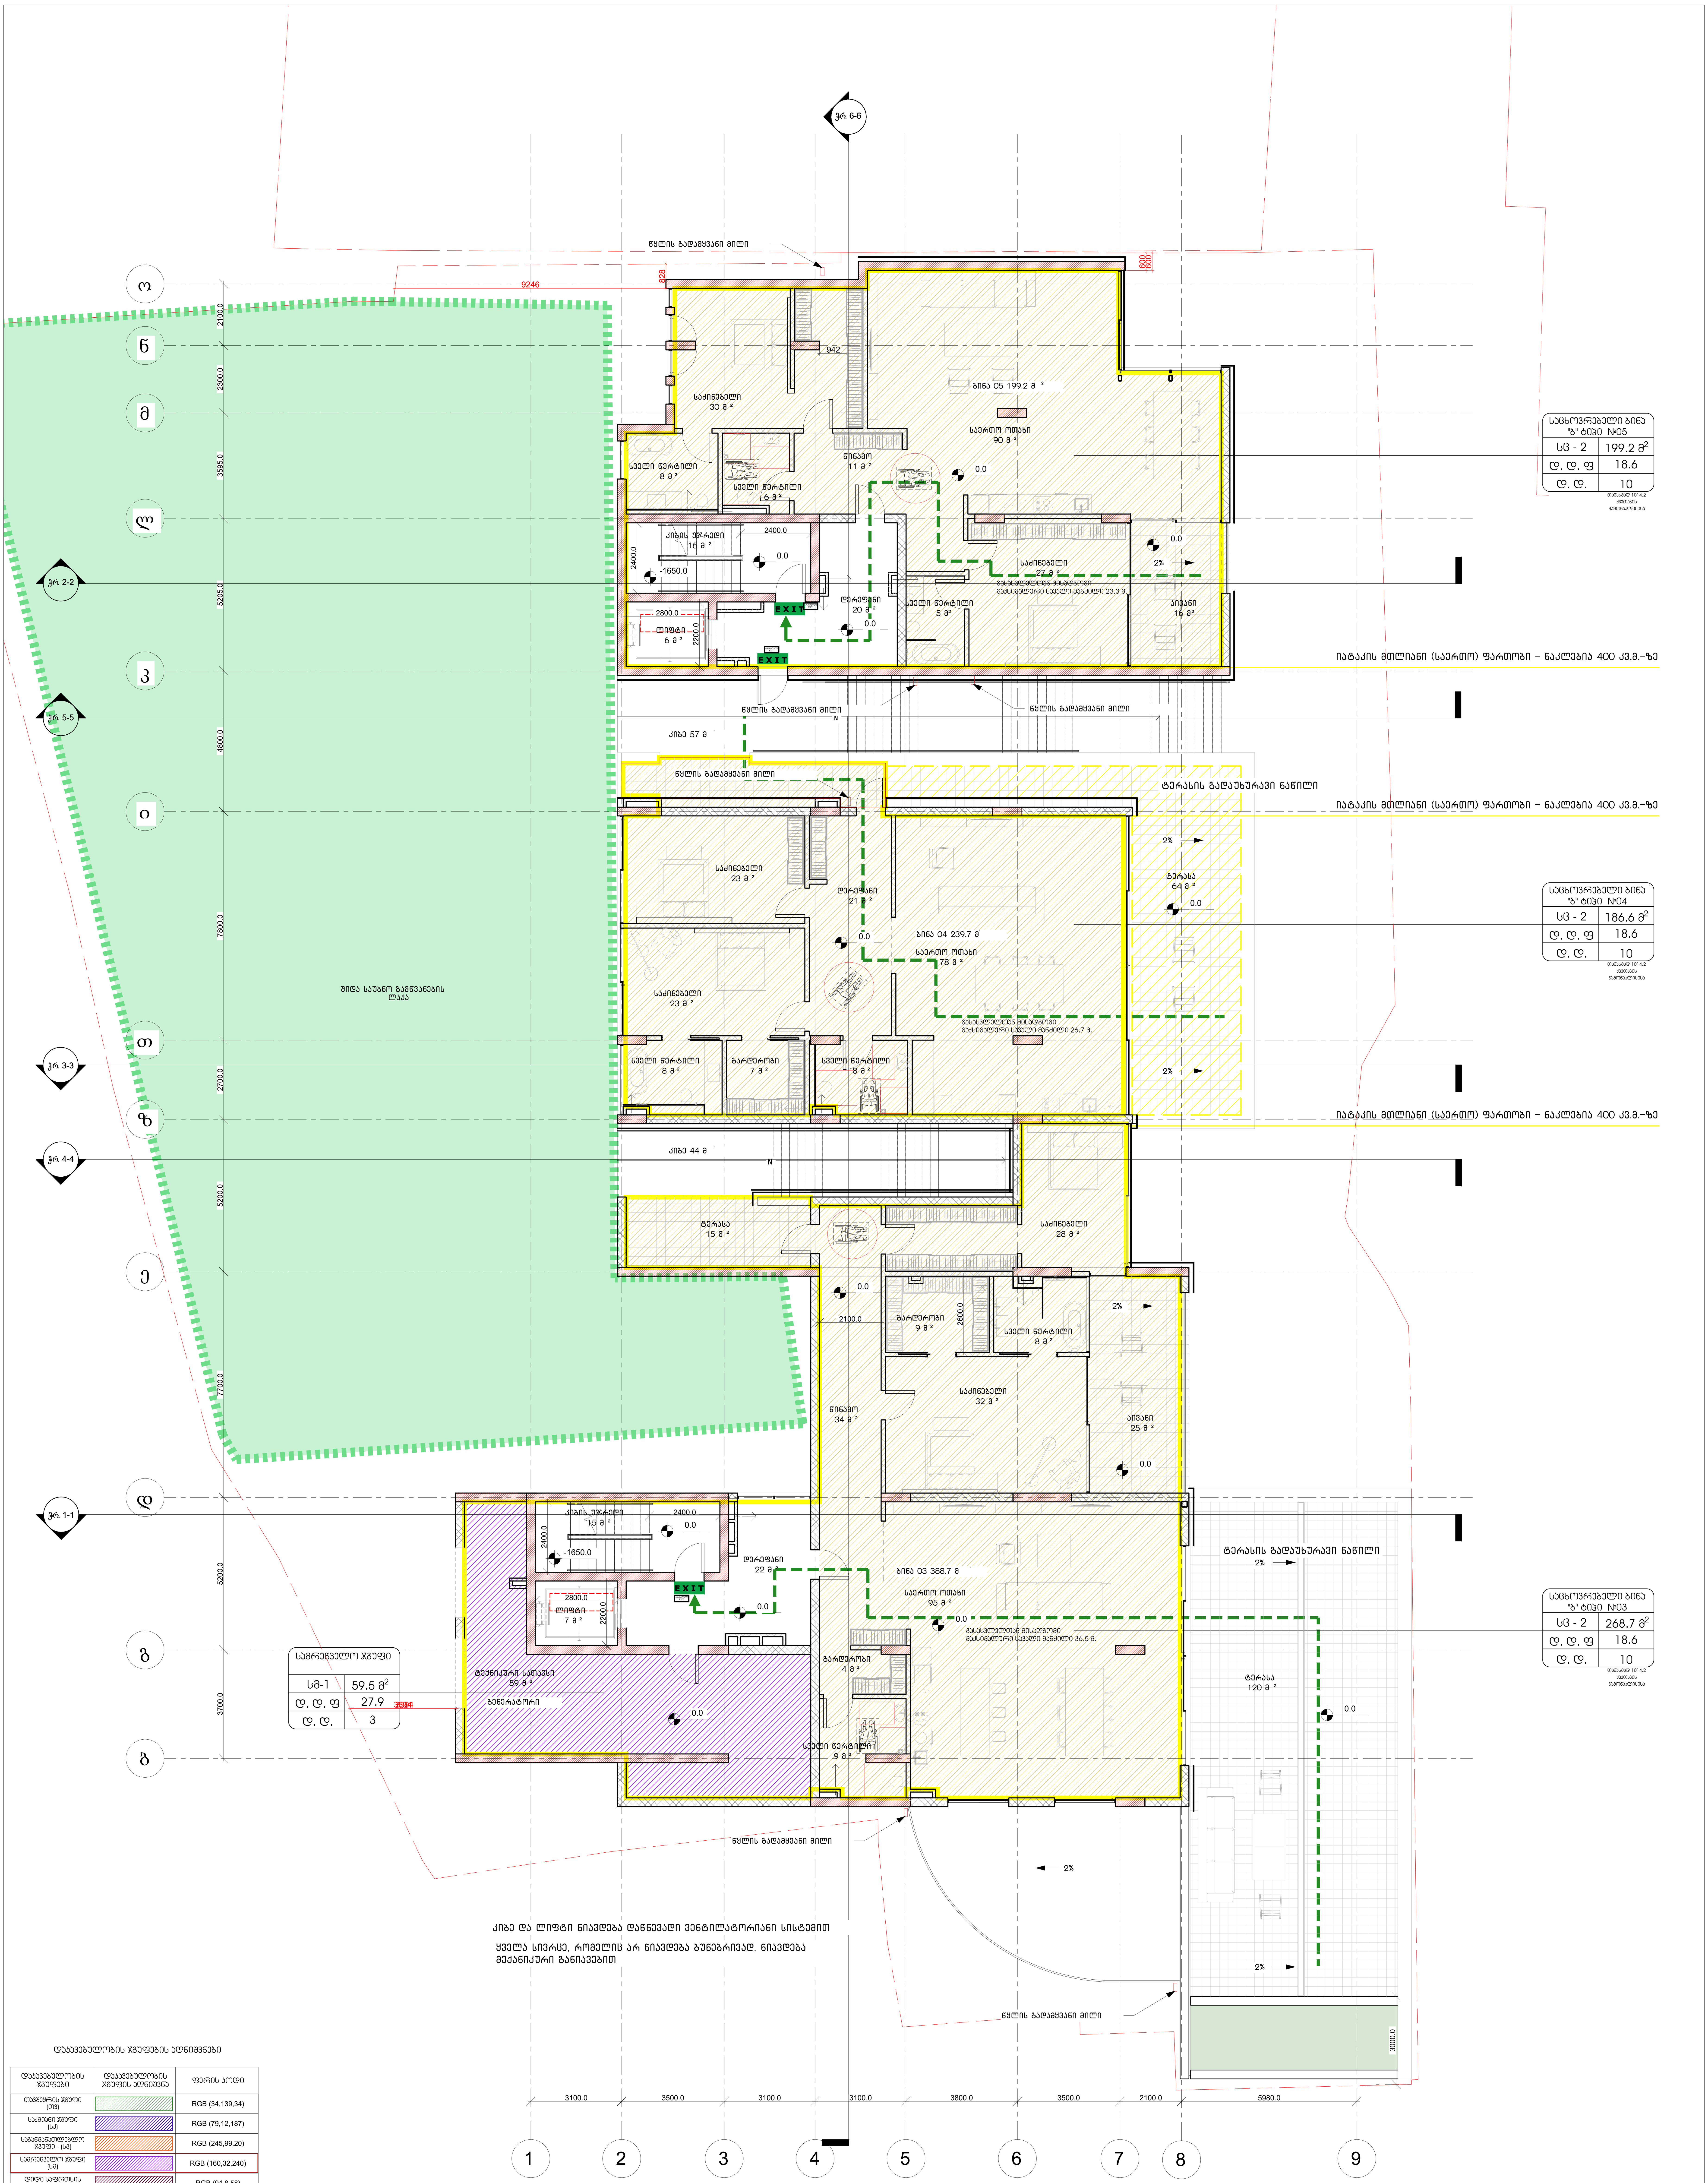

დაკავებულობის ჯგუფების აღნიშვნები

დაკავებულობის ჯგუფები	დაკავებულობის ჯგუფის აღნიშვნა	ფერის კოდი
თავშეყრის ჯგუფი (თვ)		RGB (34,139,34)
საქმიანი ჯგუფი (სქ)		RGB (79,12,187)
საგანმანათლებლო ჯგუფი - (სგ)		RGB (245,99,20)
სამრეწველო ჯგუფი (სმ)		RGB (160,32,240)
დიდი საფრთხის შემცველი ჯგუფი - (დსშ)		RGB (94,8,58)
დაწესებულებითი ჯგუფი (დწ)		RGB (0,0,255)
სავაჭრო ჯგუფი (სვ)		RGB (255,0,0)
საცხოვრებელი ჯგუფი (სც)		RGB (220,185,0)
სასაწყობო ჯგუფი (სწ)		RGB (136,135,134)
დამხმარე ჯგუფი (დხ)		RGB (57,57,56)

პირობითი აღნიშვნები :

დაკავებულობის ჯგუფი	საცხოვრებელი ბინა "ბ" ტიპი №---	სივრცის დასახელება
	სც - 2 | 115.5 მ²	მთლიანი ფართი
	დ. დ. ფ | 18.6	დაკავებულობის დატვირთვის ფაქტორი
	დ. დ. | 7	დაკავებულობის დატვირთვა

გასასვლელთან მისადგომი მაქსიმალური სავალი მანძილი

საერთო სავალი ბილიკი

EXIT გასასვლელის აღმნიშვნელი განათებული ნიშანი

ინფორმაცია პროექტის თაობაზე :	ინფორმაცია ნახაზის თაობაზე :			ინფორმაცია არქიტექტურული საპროექტოს თაობაზე :		
პროექტის სახელწოდება : მრავალბინიანი საცხოვრებელი სახლი	გეგმა -/+0.00 ნიშნულზე			TIMM	მთ. არქიტექტორი :	ნ. ლეკვეიშვილი
მისამართი : ქ. თბილისი, ვერგეთის ქ. №3	მასშტაბი :	ფორმატი : A-1	თარიღი : 2023	0105 თბილისი, მ. ყუფლაშვილის ქ. № 4 www.timmarchitecture.com ტელ. +995 599 725 900	არქიტექტორი :	
დამკვეთი : "ჰილ საიდ დეველოფმენთი"	სტადია : პროექტი		ფურცელი			
































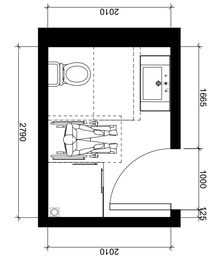


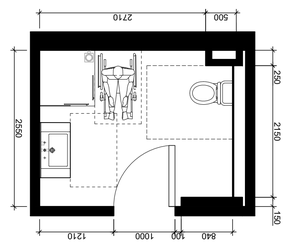

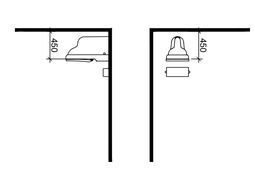


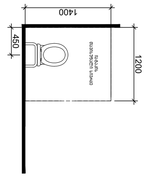


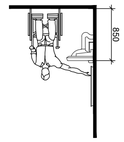


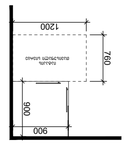







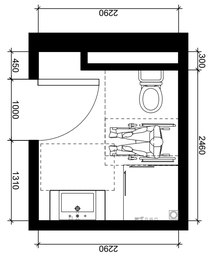


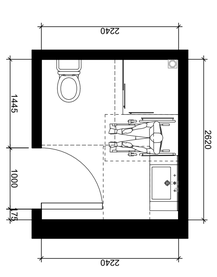

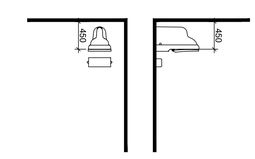


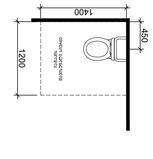


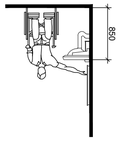


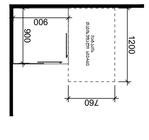


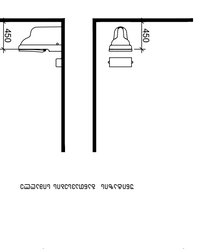


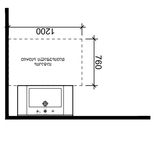


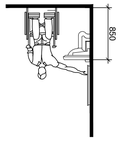


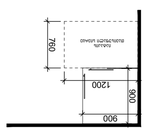










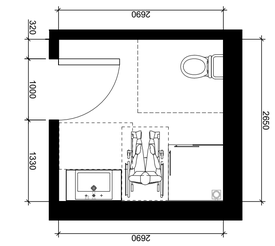


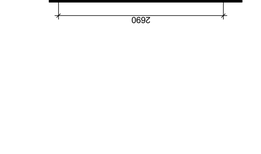


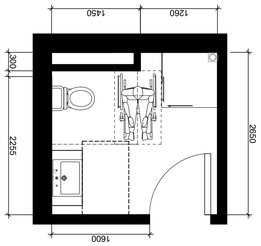


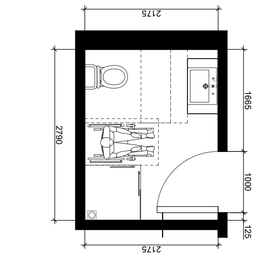


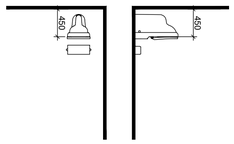



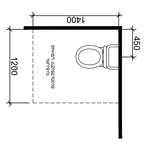



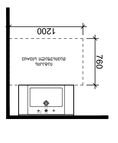



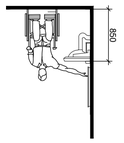



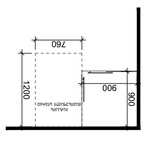



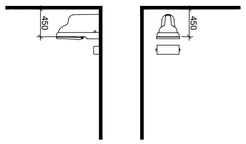



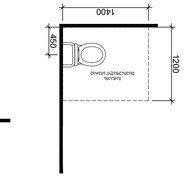



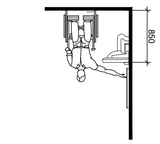



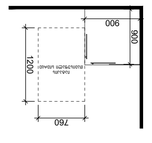



პროექტის სახელწოდება :			
ნაგებობის ტიპი/დანიშნულება/ფუნქციური კლასი :	ნაგებობის ადგილმდებარეობის მისამართი :		
	ქ. ფოთი, ნაპირთან ქუჩის ქ. №4		
	ნაგებობის კადასტრული კოდი :		
	ნაგებობის ფართობი :		
	ნაგებობის სართულების რაოდენობა :		
	სამშენებლო ნებართვის გაცემის თარიღი :		
	სამშენებლო ნებართვის ნომერი :		
	სამშენებლო სამუშაოების დაწყების თარიღი :		
	სამშენებლო სამუშაოების დასრულების თარიღი :		
