გენგეგმა საკადასტრო ნახაზზე

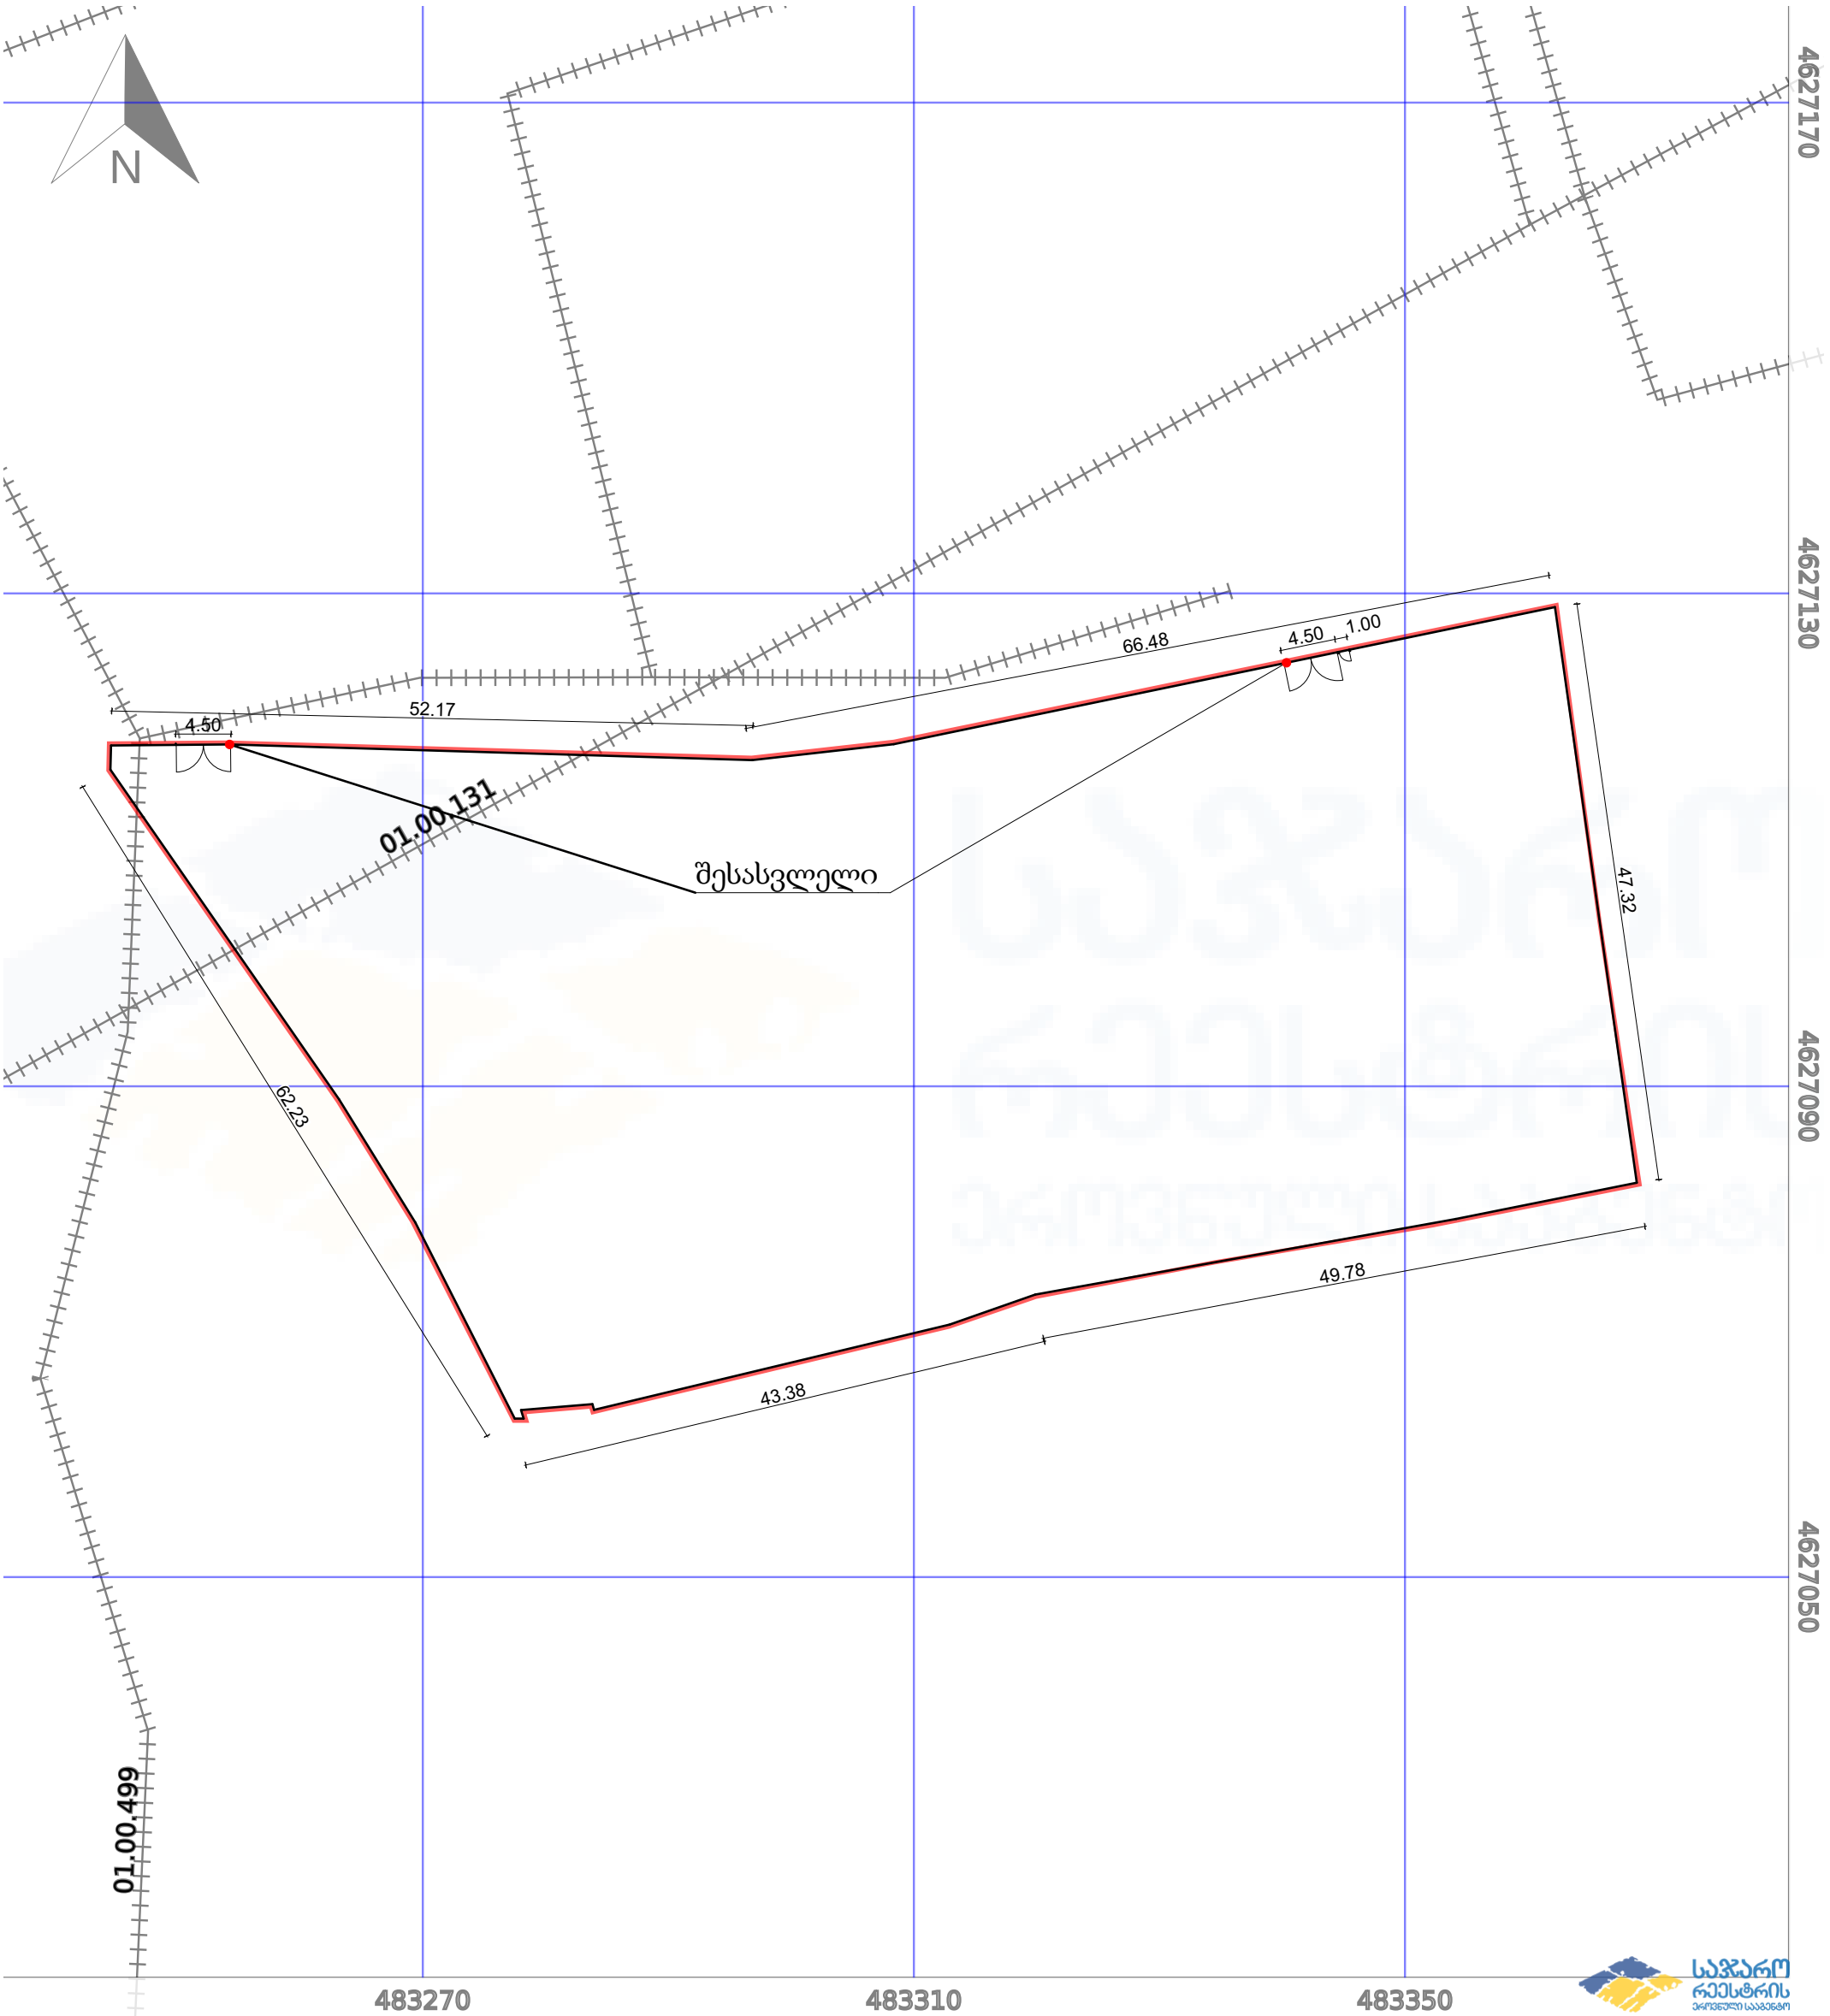

შენიშვნა: ტერიტორია არის დახრილი ზედაპირის დასავლეთის მიმართულებით, ნაკვეთზე არის ორი გამოყოფილი დონე, შესაბამისად გვესაჭიროება ორი შესასვლელი. ღობის კონსტრუქცია წარმოადგენს წერტილოვანი მცირე საძირკველით გამაგრებულ მილკვადრატებზე (40*80*3) აწყობილ პროფილირებული თუნუქის ღობეს.

სახელწოდება: მსუბუქი კონსტრუქციის ღობე		
დამკვეთი: შპს "ევროპროდუქტი"		
მისამართი: თბილისი,სარაჯიშვილის ქ. N 6ა ს.კ 01.11.04.026.158		
შემსრულებელი: შ. ვეშაპიძე		
მასშტაბი	ფორმატი	veshapidze.s@gtu.ge
1:100	A-3	2024 წ.