წესები - **„შენობა-ნაგებობის უსაფრთხოების წესები“**

ჩამოთვალეთ შენობის დაკავებულებები და აღწერეთ თითოეული გამოყენება	
სწ-2) სასაწყობო ჯგუფი, blok A	-1 სართული
სქ სასაწყობო ჯგუფი, blok A	პირველი სართული
სწ-2საწმიანი ჯგუფი blok A	-1 სართული-
სქ საწმიანი ჯგუფი blok A	პირველი სართული-
სქ საწმიანი ჯგუფი blok A	მეორე სართული-
სც-2 საცხოვრებელი ჯგუფი. blok A	III-IV-V-VI-VII-VIII-IX-X-XI-XI სართულებზე

კონსტრუქციის ტიპი:	
განსაზღვრეთ კონსტრუქციის ტიპი ახალი შენობისთვის: მაგალითი: II-A, II-B, V-A, V-B	**II-B** ტიპი

სიმაღლის შეზღუდვები ცხრილი 503 -ის მიხედვით		
დაკავებულობები	**დასაშვები სართულიანობა**	**შემოთავაზებული სართულიანობა**
1. სასაწყობე ჯგუფი: სწ-2	11	1
2. დამხმარე სათავსო დს	5	0
3. საქმიანი ჯგუფი სქ	11	2
4. საცხოვრებელი ჯგუფი სც-2	11	9

	დასაშვები	შემოთავაზებული
საერთო სიმაღლე =	48,8	35.65
მიწის ზემოთ სართულის რაოდენობა =	-	11

ფართობის შეზღუდვები ცხრილი 503 -ის მიხედვით		
დაკავებულობები	**დასაშვები ფართობი**	**შემოთავაზებული ფართობი**
1. სასაწყობე ჯგუფი: სწ-2	7340	459.17
2. დამხმარე სათავსო დს	3300	40.12
3. საქმიანი ჯგუფი სქ	შეუზღუდავი	754.82
4. საცხოვრებელი ჯგუფი სც-2	შეუზღუდავი	3975.7
იატაკების რაოდენობა =	12	
შენობის საერთო ფართობი სართულების გარე პერიმეტრებით =	7390.89	

გარე კედლის ცეცხლმედეგობისა და ღიობისადმი მოთხოვნები ცხრილების 602-ის და 705.8 -ის მიხედვით									
გარე კედელი	**ხანძარსაწინააღმდეგო მანძილი** (მეტრი)	**ცეცხლმედეგობის ხარისხი** (საათი)		**კედლის ღიობების ფართობი** (კედლის %)					
		მოთხოვნილი	**გათვალისწინებული**	**დასაშვები**			**გათვალისწინებული**		
				დაცული	**დაუცველი საშხეფებით**	**დაუცველი**	**დაცული**	**დაუცველი საშხეფებით**	**დაუცველი**
დ-ა ღეძებში	0,10	1	2	შეუზღუდავი	შეუზღუდავი	25%	ზზ%	-	-
ა-დ ღეძებში	0,10	1	2	შეუზღუდავი	შეუზღუდავი	25%	-	-	ზზ%
1-7 ღერძებში	62.657	1	2	შეუზღუდავი	შეუზღუდავი	დაუშვებელი	-	-	ზზ%
7-1 ღერძებში	9.39-6.15	1	2	შეუზღუდავი	შეუზღუდავი	შეუზღუდავი	-	-	ზზ%

ხანძრისაგან დაცვის სისტემებისადმი მოთხოვნები							
დაკავებულობები/სივრცეები/გასასვლელი საშუალებები	ავტოსაშხეფი სისტემა	ალტერნატიული ავტომატური ცეცხლსაქრობი სისტემები	ხელით სამართავი სახანძრო განგაშის სისტემები	სახანძრო მილდგარების სისტემები	კვამლის საკონტროლო სისტემები	ხელის ცეცხლმაქრები	საავარიო განგაშის სისტემები
1. სასაწყობე ჯგუფი: სწ-2	კი	-	-	-	-	კი	-
2. დამხმარე სათავსო დს	-	-	-	-	-	-	-
3. საქმიანი ჯგუფი სქ	-	-	-	-	-	კი	-
4. საცხოვრებელი ჯგუფი სც-2	-	-	-	-	-	კი	-
5. დერეფნები	-	-	კი	-	-	-	-
6. კიბის უჯრედები	-	-	-	კი	-	-	-
7. ლიფტი	-	-	-	-	კი	-	-
სახანძრო-სამაშველო სამსახურის მიერ გამოსაყენებელი მისაერთებლები				კი			

განიავების მოთხოვნა		
დაკავებულობები/სივრცეები/გასასვლელი საშუალებები	ბუნებრივი განიავება	ხელოვნური განიავება
8. სასაწყობე ჯგუფი: სწ-2	კი	კი
9. დამხმარე სათავსო დს		კი
10. საქმიანი ჯგუფი სქ	კი	
11. საცხოვრებელი ჯგუფი სც-2	კი	
12. დერეფნები		კი
13. კიბის უჯრედები		კი
14. ლიფტი		კი

თითოეული სართულიდან გასასვლელი საშუალება									
სართულები	დაკავებულობა და დაკავებულობის დატვირთვის ჯამური მაჩვენებელი	მოთხოვნილი გასასვლელების/გასასვლელთან მისადგომის რაოდენობა	გათვალისწინებული გასასვლელების/გასასვლელთან მისადგომის რაოდენობა და ტიპი	გასასვლელი საშუალებების სიგანე					
				გზა-კიბეები		დერაფანი,		გასასვლელის გზა-კარი	
					გათვალისწინებული	მოთხოვნილი	გათვალისწინებული	მოთხოვნილი	გათვალისწინებული
მიწისქვეშა სართული	31	2	3	1,1	1.1	-	-	0.82	1,00
პირველი სართული	25	2	11	-	-	-	-	0.82	1,00
მეორე სართული	52	2	2 (შიგა გასასვლელი გზა-კიბე)	1,1	1,1	1,2	1,6	0,82	1,00
მესამე სართული	30	2	2 (შიგა გასასვლელი გზა-კიბე)	1,1	1,1	1,2	1,6	0,82	1,00
მეოთხე სართული	30	2	2 (შიგა გასასვლელი გზა-კიბე)	1,1	1,1	1,2	1,6	0,82	1,00
მეხუთე სართული	30	2	2 (შიგა გასასვლელი გზა-კიბე)	1,1	1,1	1,2	1,6	0,82	1,00
მეექვსე სართული	30	2	2 (შიგა გასასვლელი გზა-კიბე)	1,1	1,1	1,2	1,6	0,82	1,00
მეშვიდე სართული	30	2	2 (შიგა გასასვლელი გზა-კიბე)	1,1	1,1	1,2	1,6	0,82	1,00
მერვე სართული	30	2	2 (შიგა გასასვლელი გზა-კიბე)	1,1	1,1	1,2	1,6	0,82	1,00
მეცხრე სართული	30	2	2	1,1	1,1	1,2	1,6	0,82	1,00

			(შიგა გასასვლელი გზა-კიბე)						
მეათე სართული	**30**	**2**	**2** (შიგა გასასვლელი გზა-კიბე)	**1,1**	**1,1**	**1,2**	**1,6**	**0,82**	**1,00**
მეთერთმეტე სართული	**11**	**2**	**2** (შიგა გასასვლელი გზა-კიბე)	**1,1**	**1,1**	**1,2**	**1,6**	**0,82**	**1,00**

წყალსადენი სისტემის ფიქსირებული მოწყობილობების რაოდენობა-საცხოვრებელი ჯგუფი სც-2 და სც-3 ქვეჯგუფები

ცხრილი 1602.1-ის მიხედვით

სართულები	საცხოვრებელი ერთეული	ფიქსირებული მოწყობილობები									
		უნიტაზი (ერთ საცხოვრებელ ერთეულზე)		ტუალეტის ხელსაბანები (ერთ საცხოვრებელ ერთეულზე)		აბაზანა/შხაპი (ერთ საცხოვრებელ ერთეულზე)		სამზარეულოს ნიჟარა (ერთ საცხოვრებელ ერთეულზე)		ავტომატური სარეცხი მანქანის მისაერთებელი	
		მოთხოვნილი	გათვალისწინებული	მოთხოვნილი	გათვალისწინებული	მოთხოვნილი	გათვალისწინებული	მოთხოვნილი	გათვალისწინებული	მოთხოვნილი	გათვალისწინებული
ტიპიური საცხ. სართული	**1**	1	1	1	1	1	1	1	1	1	1

წყალსადენი სისტემის ფიქსირებული მოწყობილობების ცხრილი 1602.1-ის მიხედვით											
სართულები	დაკავებულობა და დაკავებულობის დატვირთვის ჯამური მაჩვენებელი	ფიქსირებული მოწყობილობები									
		უნიტაზი		ხელსაბანი		აბაზანა/შხაპი		წყლის დასალევი შადრევნები		სამომსახურეო ნიჟარა	
		ოპერაციამდე	ოპერაციის შემდეგ	ოპერაციამდე	ოპერაციის შემდეგ	ოპერაციამდე	ოპერაციის შემდეგ	ოპერაციამდე	ოპერაციის შემდეგ	ოპერაციამდე	ოპერაციის შემდეგ
-1 სართული სც-2	30	1	1	1	1	-	-	1	1	1	1
1 სართული სვ	7	2	2	2	4	-	-	1	1	1	1

შენობა-ნაგებობის უსაფრთხოების წესებთან შესაბამისობის ანალიზი ბლოკი-ბ

გამოყენებული წესები - **„შენობა-ნაგებობის უსაფრთხოების წესები“**

ჩამოთვალეთ შენობის დაკავებულებები და აღწერეთ თითოეული გამოყენება	
,	
სწ-2) სასაწყობო ჯგუფი, blok B	-1 სართული
სწ-2საწმიანი ჯგუფი blok B	პირველი სართული-
სც-2 საცხოვრებელი ჯგუფი. blok B	II-III-IV-V-VI-VII-VIII-IX-X-XI-XI -XII-XIII სართულებზე

კონსტრუქციის ტიპი:	
განსაზღვრეთ კონსტრუქციის ტიპი ახალი შენობისთვის: მაგალითი: II-A, II-B, V-A, V-B	**II-A** ტიპი

სიმაღლის შეზღუდვები ცხრილი 503 -ის მიხედვით		
დაკავებულობები	**დასაშვები სართულიანობა**	**შემოთავაზებული სართულიანობა**
1. სასაწყობე ჯგუფი: სწ-2	შეუზღუდავი	2
2. დამხმარე სათავსო დს	შეუზღუდავი	1
3. საქმიანი ჯგუფი სქ	შეუზღუდავი	0

4. საცხოვრებელი ჯგუფი სც-2	À¬»®¾»«¨°	12
	დასაშვები	**შემოთავაზებული**
საერთო სიმაღლე =	შეუზღუდავი	42,60
მიწის ზემოთ სართულის რაოდენობა =	-	13

ფართობის შეზღუდვები ცხრილი 503 -ის მიხედვით		
დაკავებულობები	**დასაშვები ფართობი**	**შემოთავაზებული ფართობი**
1. სასაწყობე ჯგუფი: სწ-2	შეუზღუდავი	2095.76
2. დამხმარე სათავსო დს	შეუზღუდავი	41.10
3. საქმიანი ჯგუფი სქ	შეუზღუდავი	0
4. საცხოვრებელი ჯგუფი სც-2	შეუზღუდავი	8261.52
იატაკების რაოდენობა =	14	
შენობის საერთო ფართობი სართულების გარე პერიმეტრებით =	13643.76	

გარე კედლის ცეცხლმედეგობისა და ღიობისადმი მოთხოვნები ცხრილების 602-ის და 705.8 -ის მიხედვით									
გარე კედელი	**ხანძარსაწინააღმდეგო მანძილი** (მეტრი)	**ცეცხლმედეგობის ხარისხი** (საათი)		**კედლის ღიობების ფართობი** (კედლის %)					
		მოთხოვნილი	**გათვალისწინებული**	**დასაშვები**			**გათვალისწინებული**		
				დაცული	**დაუცველი საშხეფებით**	**დაუცველი**	**დაცული**	**დაუცველი საშხეფებით**	**დაუცველი**
დ-ა ღეძებში	0	1	2	შეუზღუდავი	შეუზღუდავი	25%	ზზ%	-	-
ა-დ ღეძებში	0.16	1	2	შეუზღუდავი	შეუზღუდავი	25%	-	-	ზზ%
1-10 ღერძებში	13.94	2	2	შეუზღუდავი	შეუზღუდავი	დაუშვებელი	-	-	ზზ%
10-1 ღერძებში	15,58	2	2	შეუზღუდავი	შეუზღუდავი	შეუზღუდავი	-	-	ზზ%

ხანძრისაგან დაცვის სისტემებისადმი მოთხოვნები							
დაკავებულობები/სივრცეები/გასასვლელი საშუალებები	ავტოსაშხეფი სისტემა	ალტერნატიული ავტომატური ცეცხლსაქრობი სისტემები	ხელით სამართავი სახანძრო განგაშის სისტემები	სახანძრო მილდგარების სისტემები	კვამლის საკონტროლო სისტემები	ხელის ცეცხლმაქრები	საავარიო განგაშის სისტემები
1. სასაწყობე ჯგუფი: სწ-2	კი	-	-	-	-	კი	-
2. დამხმარე სათავსო დს	-	-	-	-	-	-	-
3. საქმიანი ჯგუფი სქ	-	-	-	-	-	კი	-
4. საცხოვრებელი ჯგუფი სც-2	-	-	-	-	-	კი	-
5. დერეფნები	-	-	კი	-	-	-	-
6. კიბის უჯრედები	-	-	-	კი	-	-	-
7. ლიფტი	-	-	-	-	კი	-	-
სახანძრო-სამაშველო სამსახურის მიერ გამოსაყენებელი მისაერთებლები				კი			

განიავების მოთხოვნა		
დაკავებულობები/სივრცეები/გასასვლელი საშუალებები	ბუნებრივი განიავება	ხელოვნური განიავება
8. სასაწყობე ჯგუფი: სწ-2		კი
9. დამხმარე სათავსო დს		კი
10. საქმიანი ჯგუფი სქ		
11. საცხოვრებელი ჯგუფი სც-2	კი	კი
12. დერეფნები		კი
13. კიბის უჯრედები		კი
14. ლიფტი		კი

თითოეული სართულიდან გასასვლელი საშუალება									
სართულები	დაკავებულობა და დაკავებულობის დატვირთვის ჯამური მაჩვენებელი	მოთხოვნილი გასასვლელების/გასასვლელთან მისადგომის რაოდენობა	გათვალისწინებული გასასვლელების/გასასვლელთან მისადგომის რაოდენობა და ტიპი	გასასვლელი საშუალებების სიგანე					
				გზა-კიბეები		დერაფანი,		გასასვლელის გზა-კარი	
					გათვალისწინებული	მოთხოვნილი	გათვალისწინებული	მოთხოვნილი	გათვალისწინებული
მიწისქვეშა პირველი სართული	33	**2**	**4**	**1,1**	**1.1**	**-**	**-**	**0.82**	**1,00**
პირველი სართული	**33**	**2**	**11**	**-**	**-**	**-**	**-**	**0.82**	**1,00**
მეორე სართული	43	**2**	**2** (შიგა გასასვლელი გზა-კიბე)	**1,1**	**1,1**	**1,2**	**1,6**	**0,82**	**1,00**
მესამე სართული	**43**	**2**	**2** (შიგა გასასვლელი გზა-კიბე)	**1,1**	**1,1**	**1,2**	**1,6**	**0,82**	**1,00**
მეოთხე სართული	**43**	**2**	**2** (შიგა გასასვლელი გზა-კიბე)	**1,1**	**1,1**	**1,2**	**1,6**	**0,82**	**1,00**
მეხუთე სართული	**43**	**2**	**2** (შიგა გასასვლელი გზა-კიბე)	**1,1**	**1,1**	**1,2**	**1,6**	**0,82**	**1,00**
მეექვსე სართული	**43**	**2**	**2** (შიგა გასასვლელი გზა-კიბე)	**1,1**	**1,1**	**1,2**	**1,6**	**0,82**	**1,00**
მეშვიდე სართული	**43**	**2**	**2** (შიგა გასასვლელი გზა-კიბე)	**1,1**	**1,1**	**1,2**	**1,6**	**0,82**	**1,00**
მერვე სართული	**43**	**2**	**2** (შიგა გასასვლელი გზა-კიბე)	**1,1**	**1,1**	**1,2**	**1,6**	**0,82**	**1,00**

მეცხრე სართული	**43**	**2**	**2** (შიგა გასასვლელი გზა-კიბე)	**1,1**	**1,1**	**1,2**	**1,6**	**0,82**	**1,00**
მეათე სართული	43	**2**	**2** (შიგა გასასვლელი გზა-კიბე)	**1,1**	**1,1**	**1,2**	**1,6**	**0,82**	**1,00**
მეთერთმეტე სართული	**43**	**2**	**2** (შიგა გასასვლელი გზა-კიბე)	**1,1**	**1,1**	**1,2**	**1,6**	**0,82**	**1,00**
მეთორმეტე სართული	**43**	**2**	**2** (შიგა გასასვლელი გზა-კიბე)	**1,1**	**1,1**	**1,2**	**1,6**	**0,82**	**1,00**
მეცამეტე სართული	**43**	**2**	**2** (შიგა გასასვლელი გზა-კიბე)	**1,1**	**1,1**	**1,2**	**1,6**	**0,82**	**1,00**

წყალსადენი სისტემის ფიქსირებული მოწყობილობების რაოდენობა-საცხოვრებელი ჯგუფი სც-2 და სც-3 ქვეჯგუფები ცხრილი 1602.1-ის მიხედვით											
სართულები	საცხოვრებელი ერთეული	ფიქსირებული მოწყობილობები									













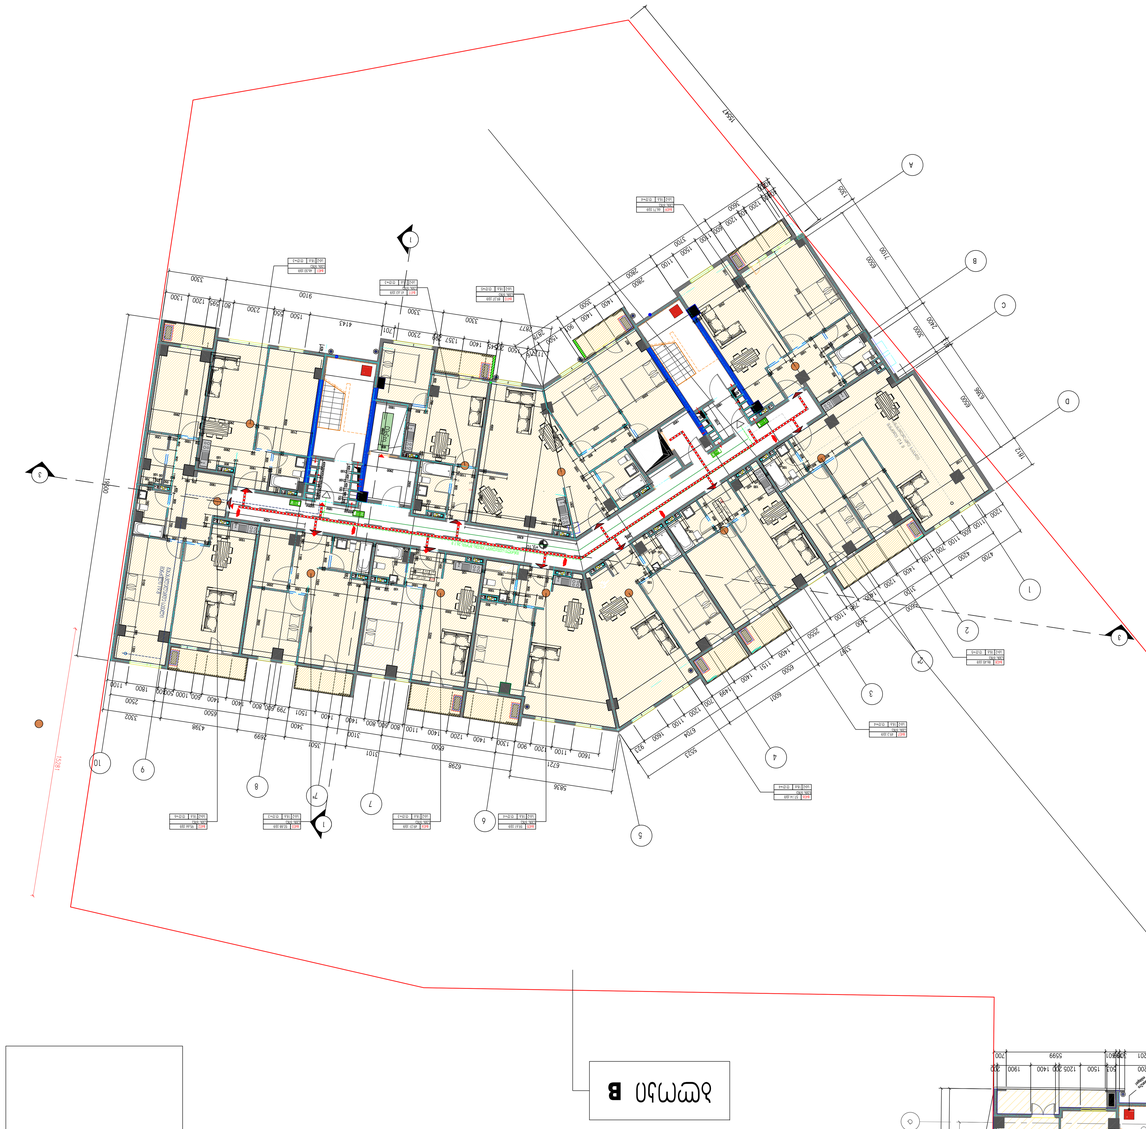

ავარიული ელექტროკვების ჩამრთველი	
ხანძარსაწინააღმდეგო ავზი	
ხანძარსაწინააღმდეგო ონკანი	
ხანძარსაწინააღმდეგო ფარდული ტიპის ჩამრთველი	
ხანძარსაწინააღმდეგო ჩაქუჩი	
ხანძრის ავტომატური შეტყობინების ხელით ჩამრთველ


ხანძრის ავტომატური სიგნალიზაციის ხელით ჩამრთველი	

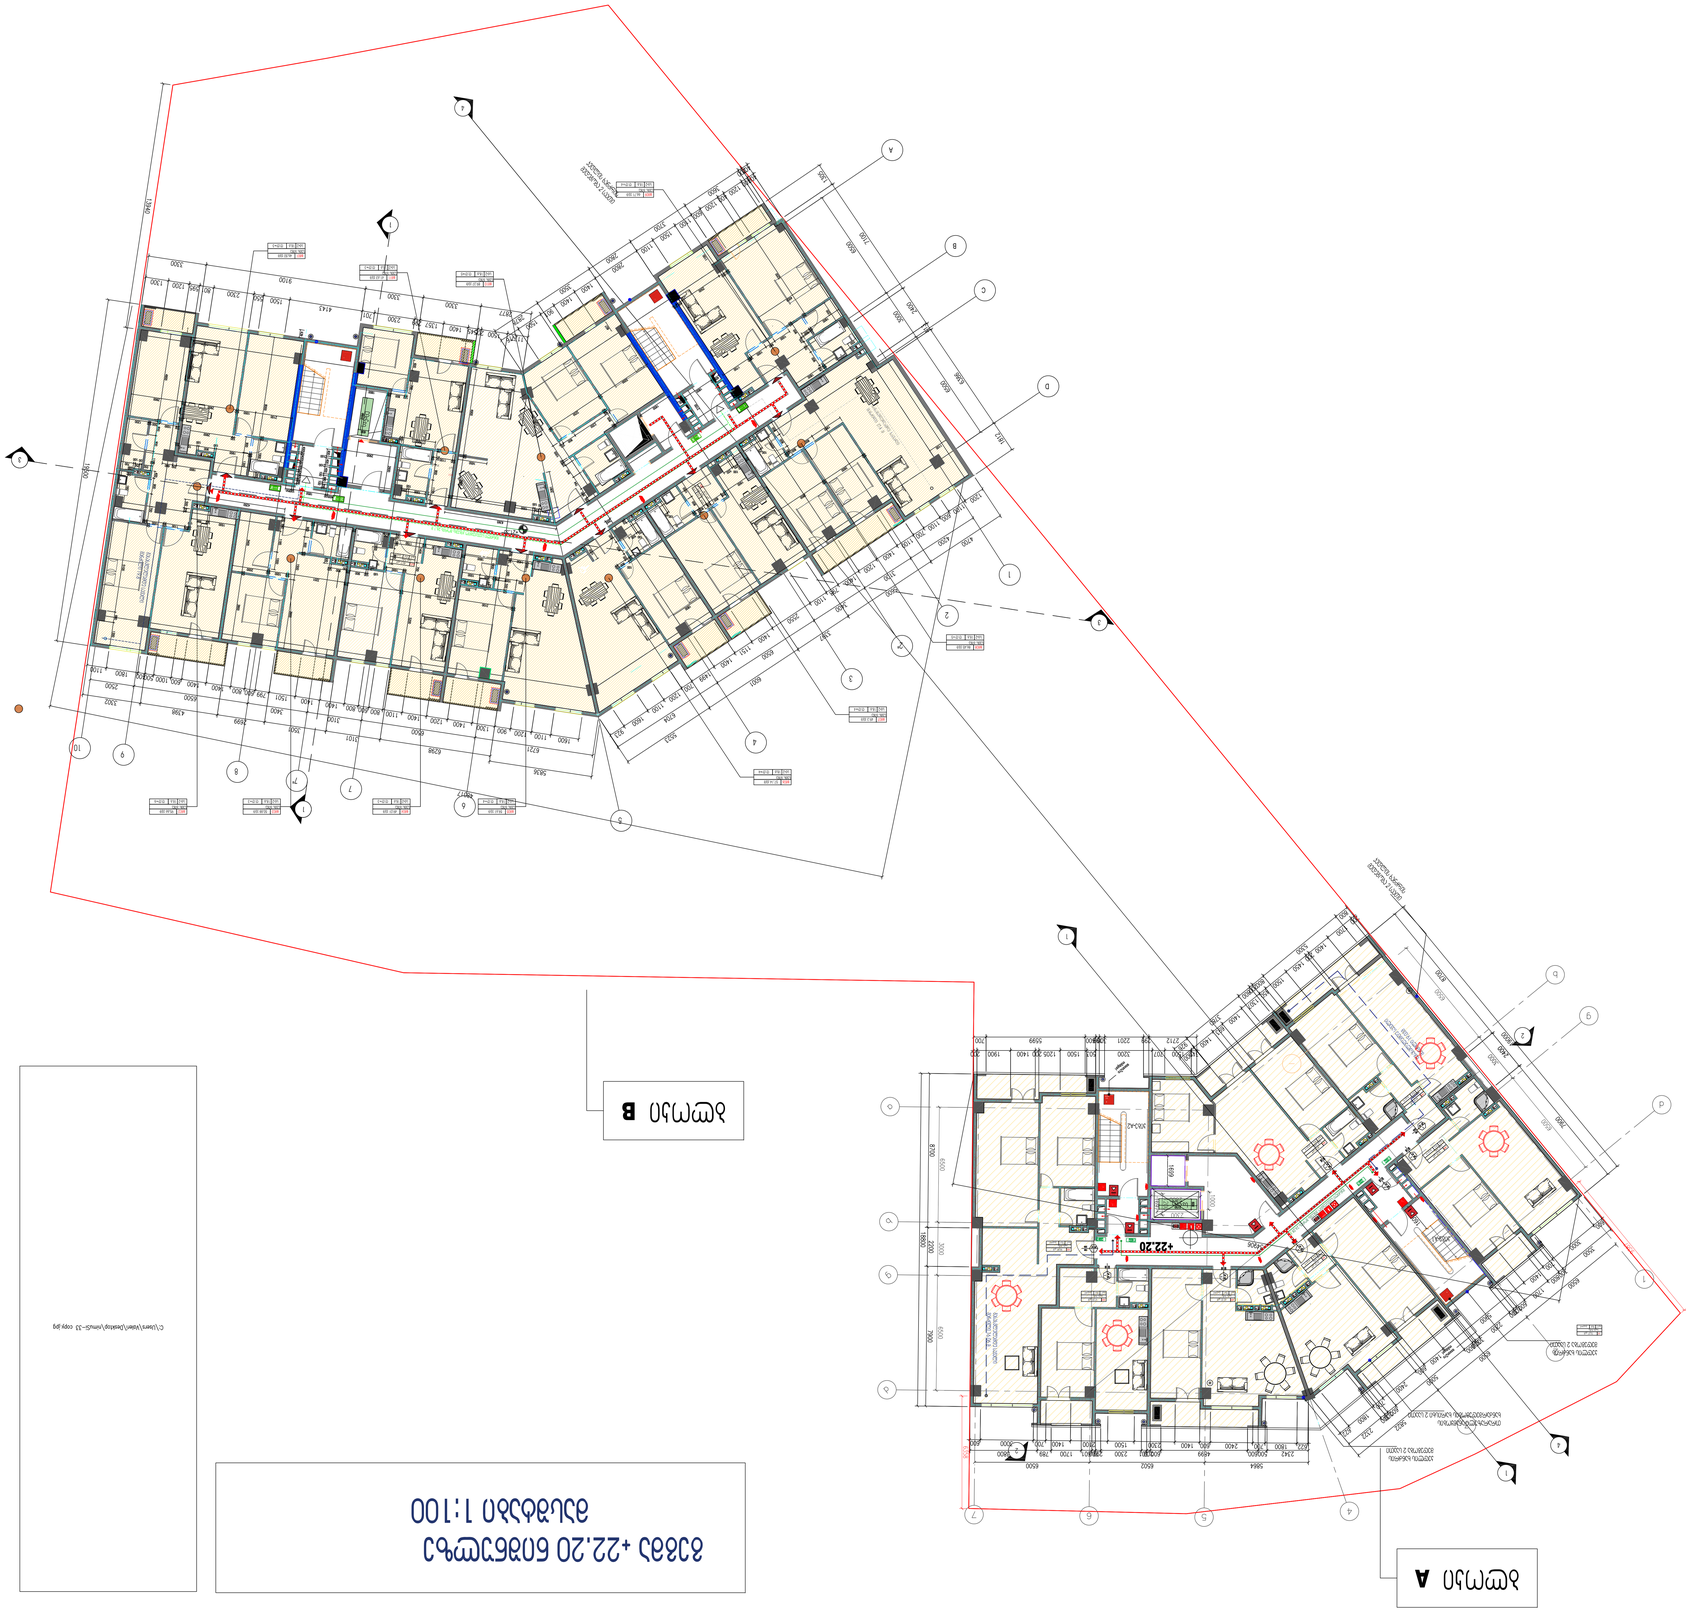
+22.20
+22.20
+22.20






ა ფასადი

ბ ფასადი

	ელექტრო ფარი
	ხანძარსაწინააღმდეგო ავზი
	ხანძარსაწინააღმდეგო ტუმბო
	ხანძარსაწინააღმდეგო ჰიდრანტი

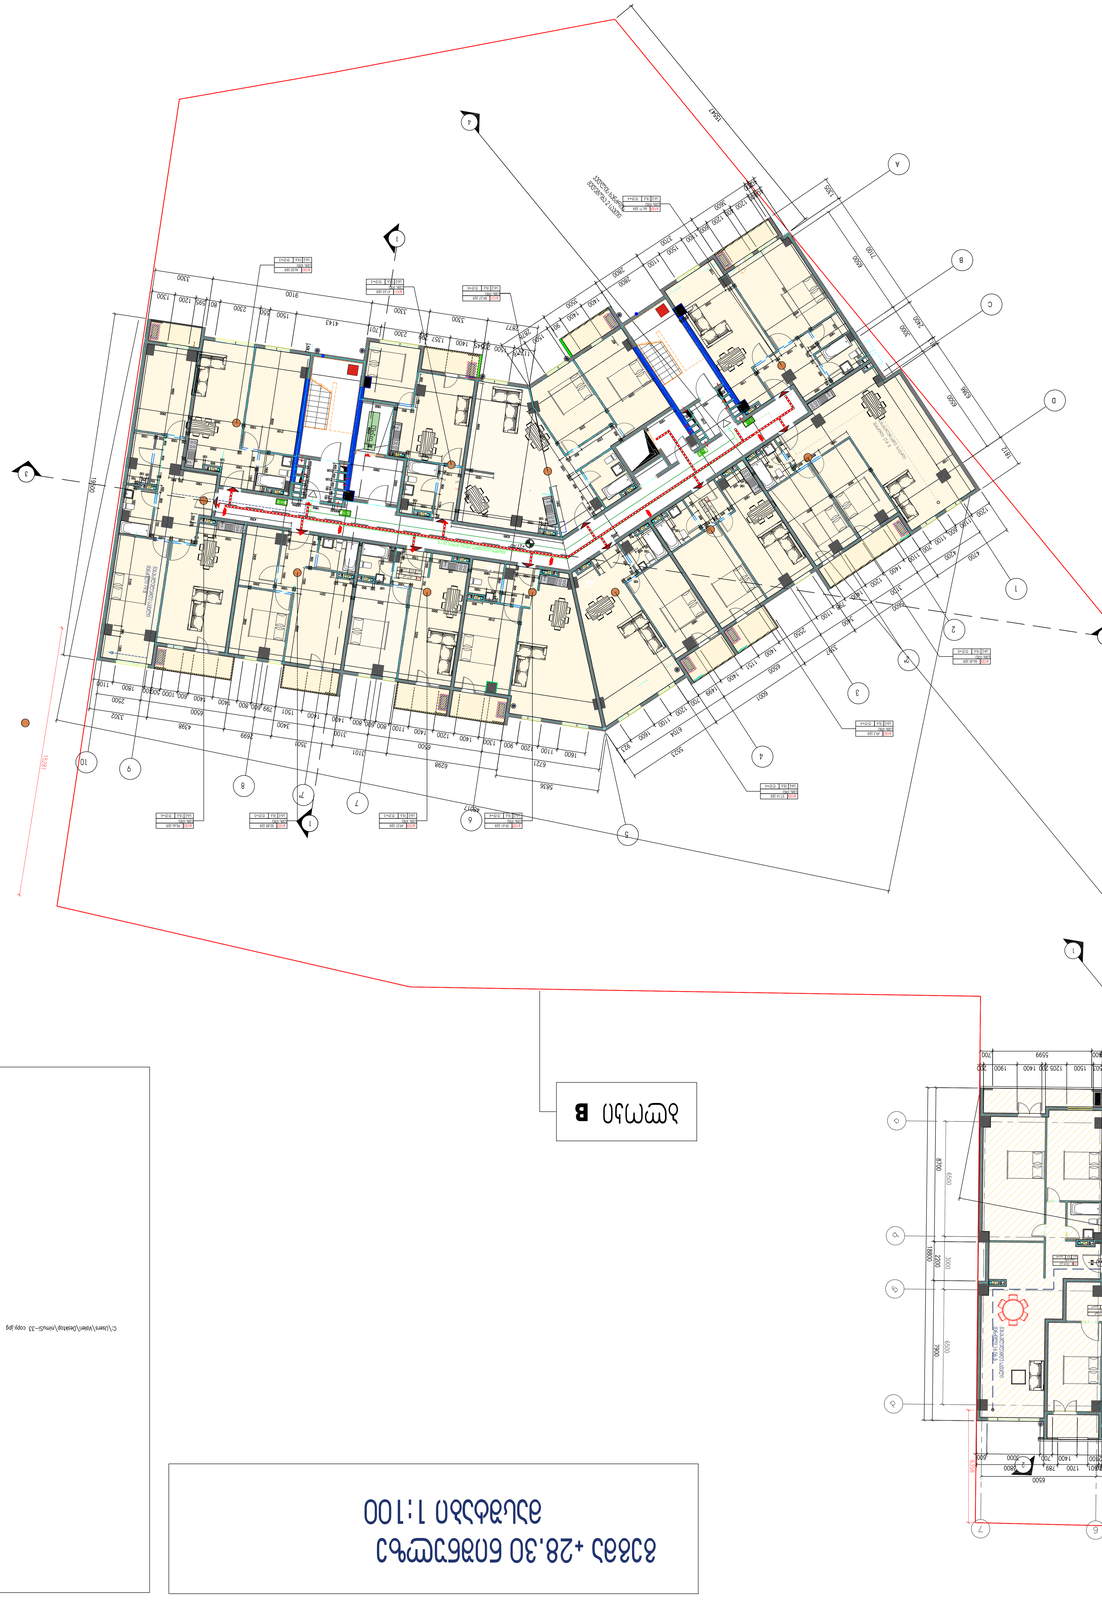

ავტომატური სპრინკლერული დანადგარი	
ხანძარსაწინააღმდეგო ჰიდრანტი	
ხანძარსაწინააღმდეგო ონკანი	







C:\Users\user\Desktop\new\c-33 - copy.jpg





















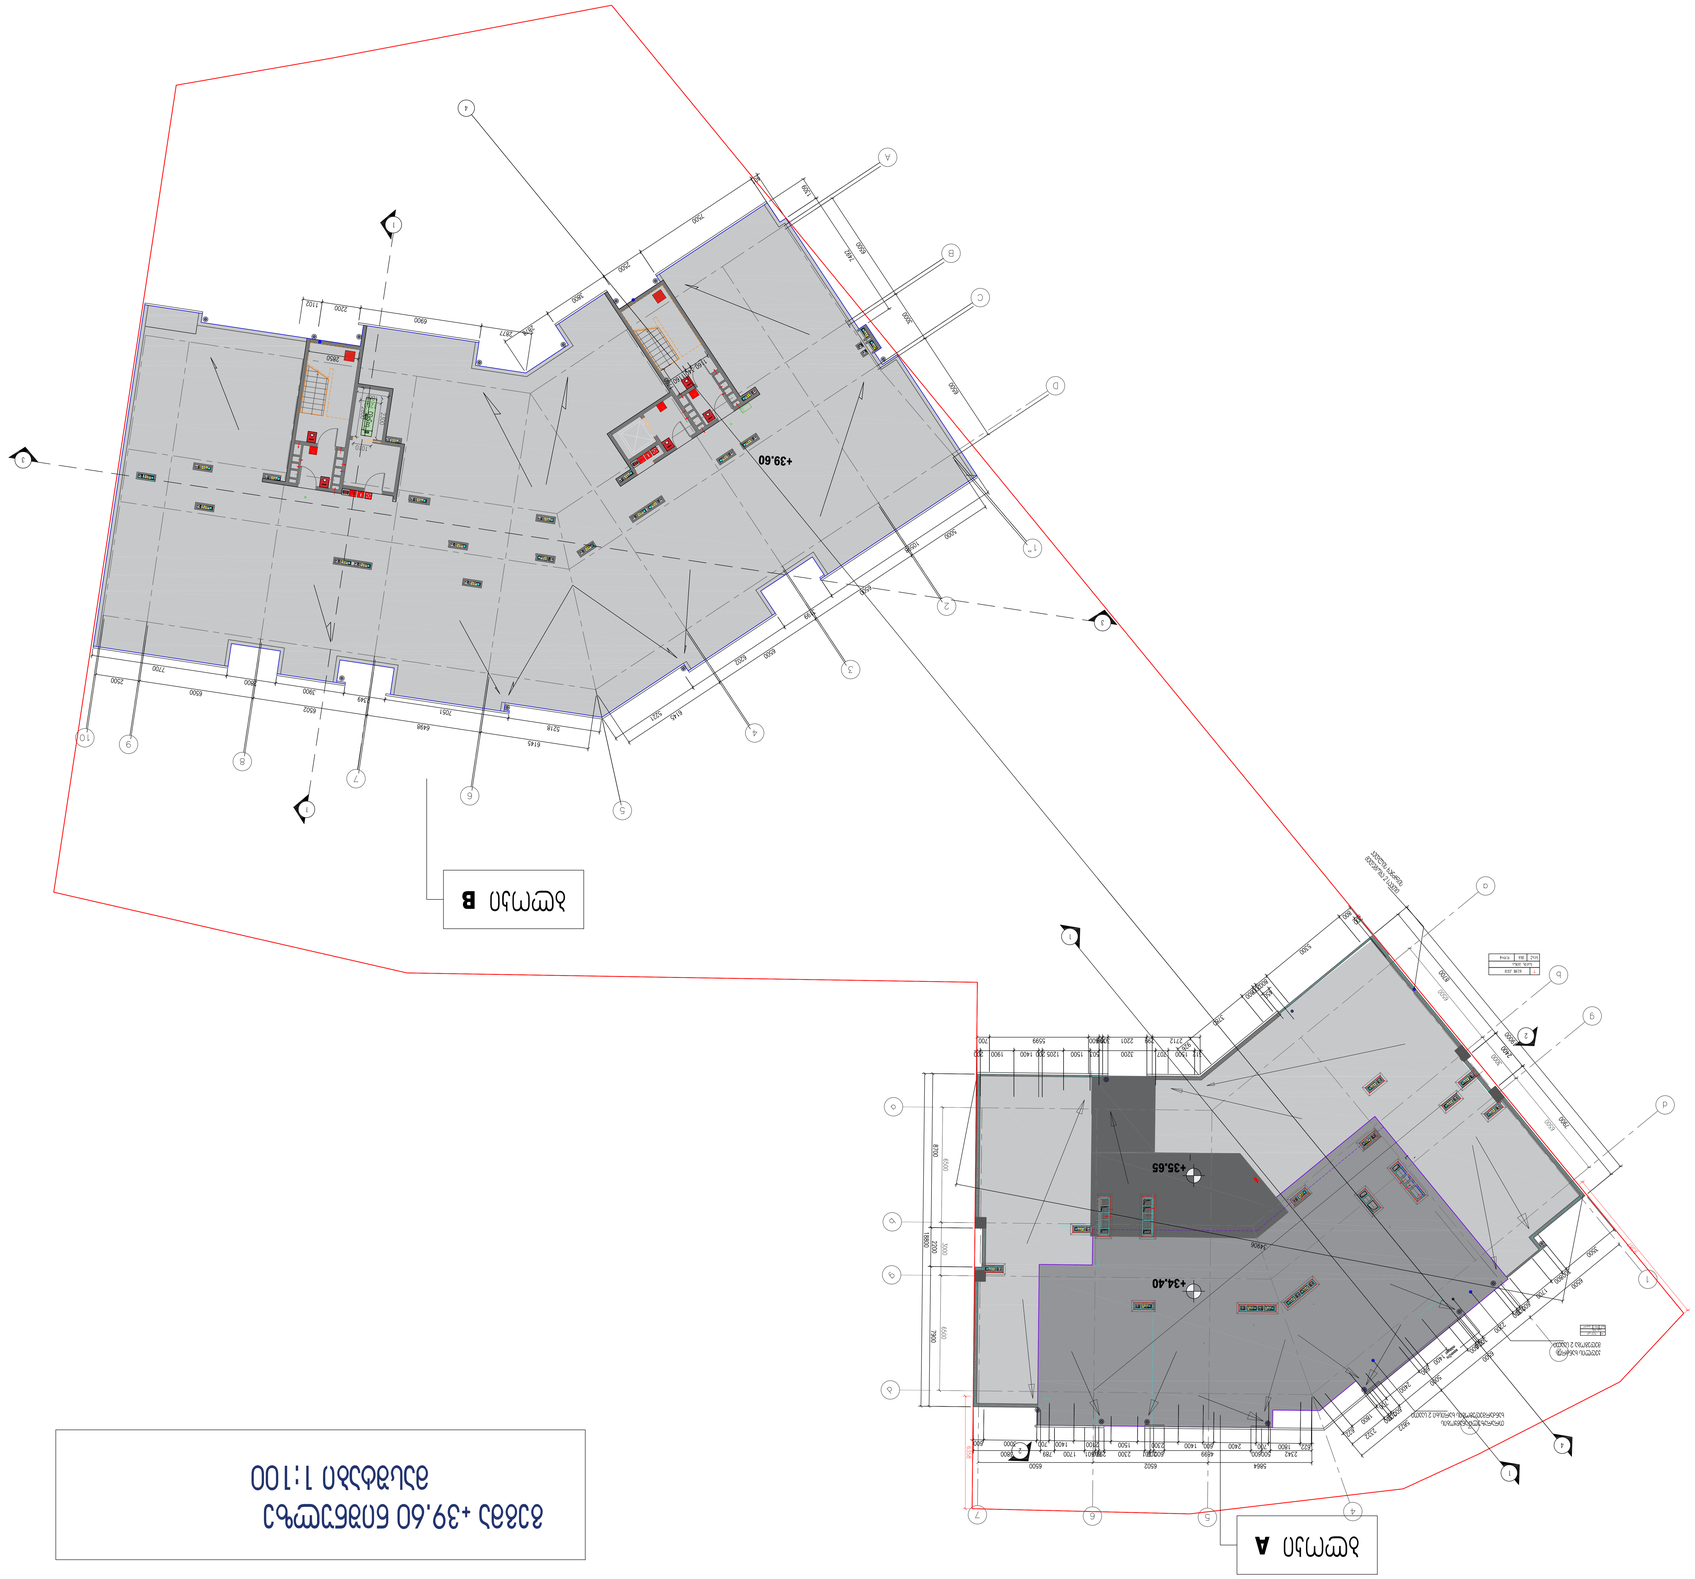



























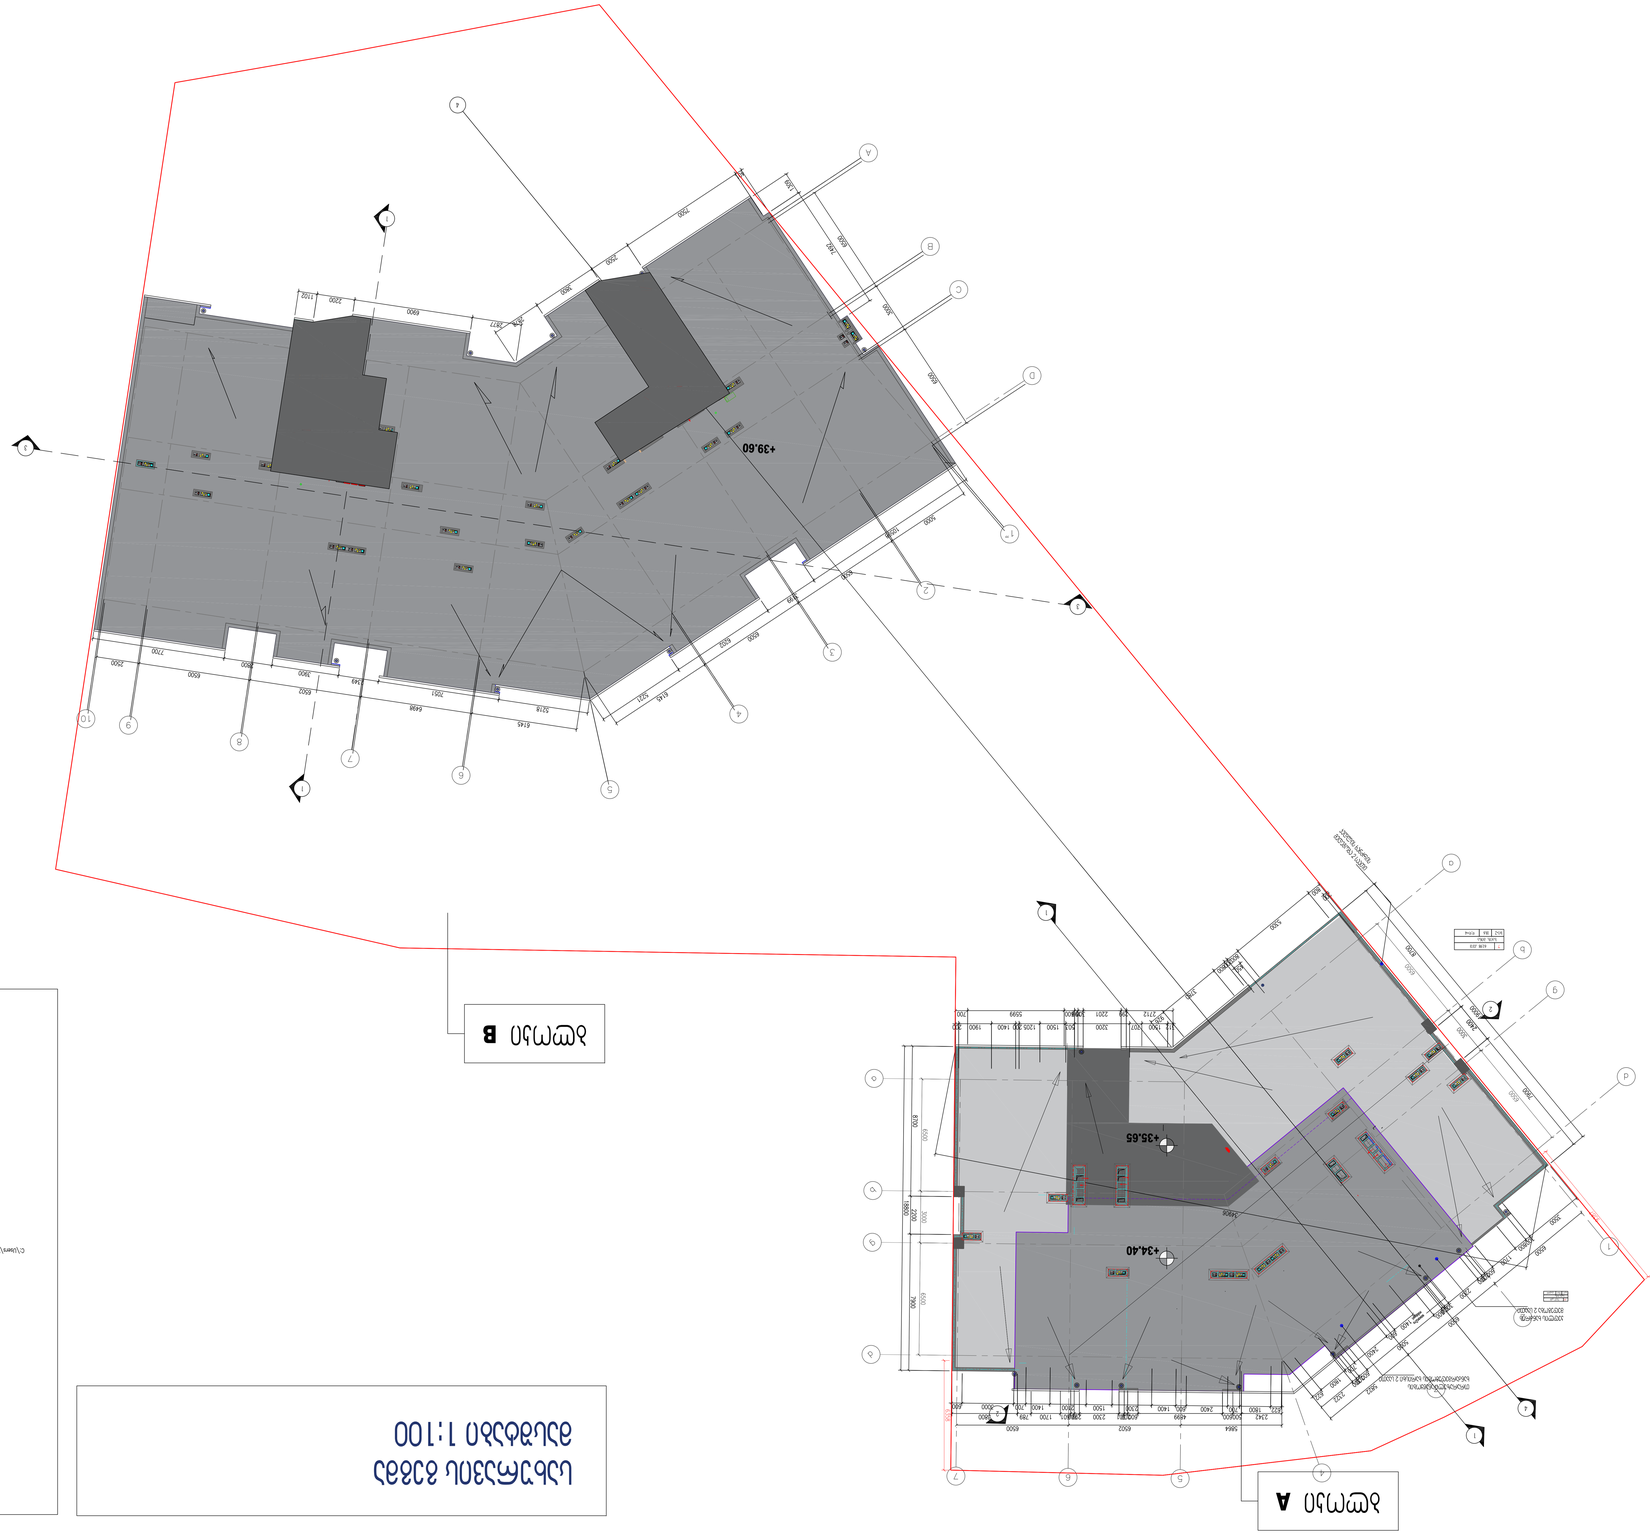








blokî B


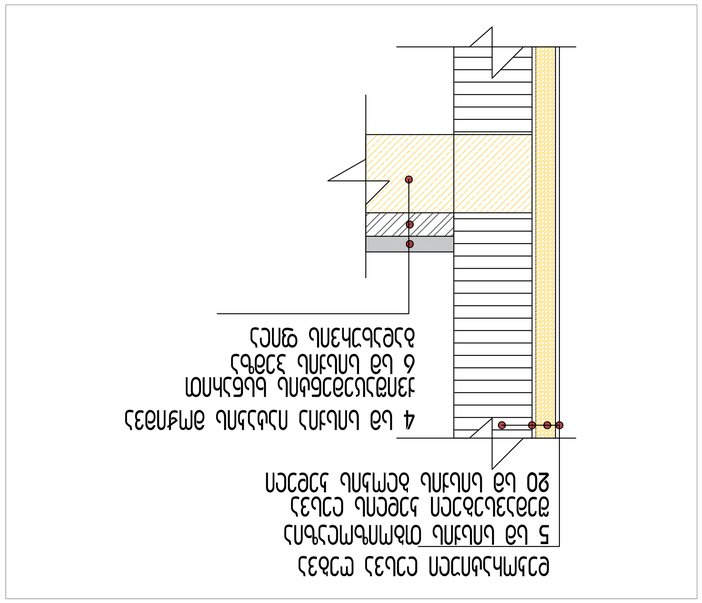


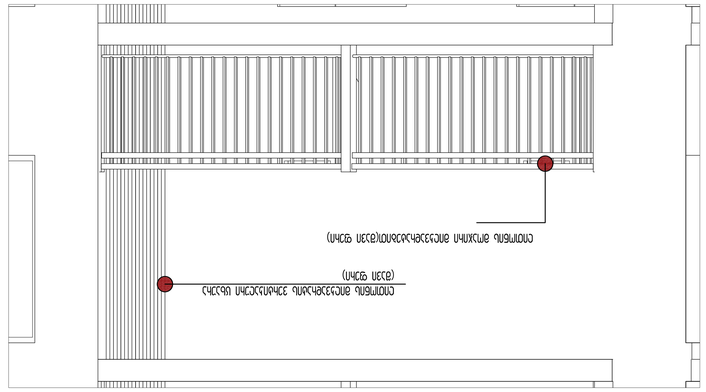


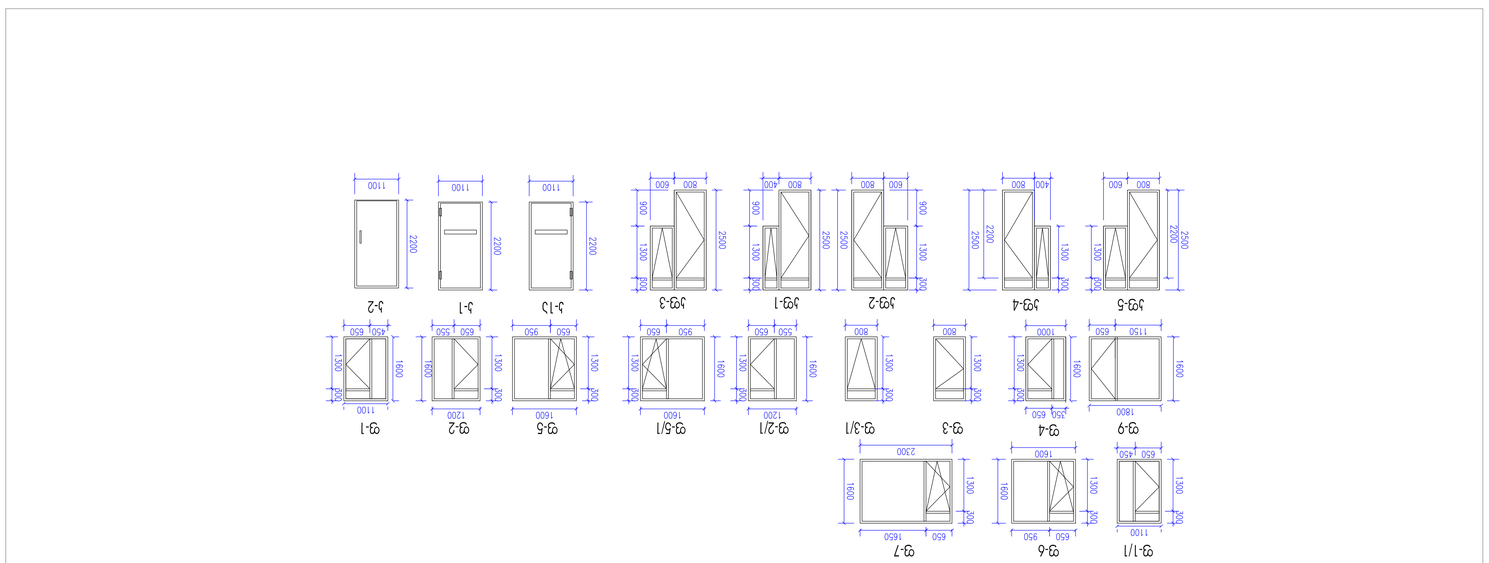

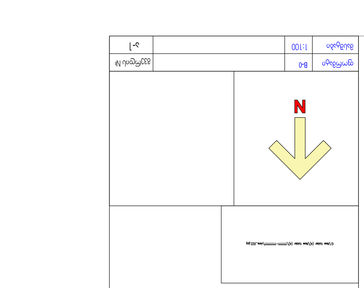





PRODUCED BY AN AUTODESK STUDENT VERSION

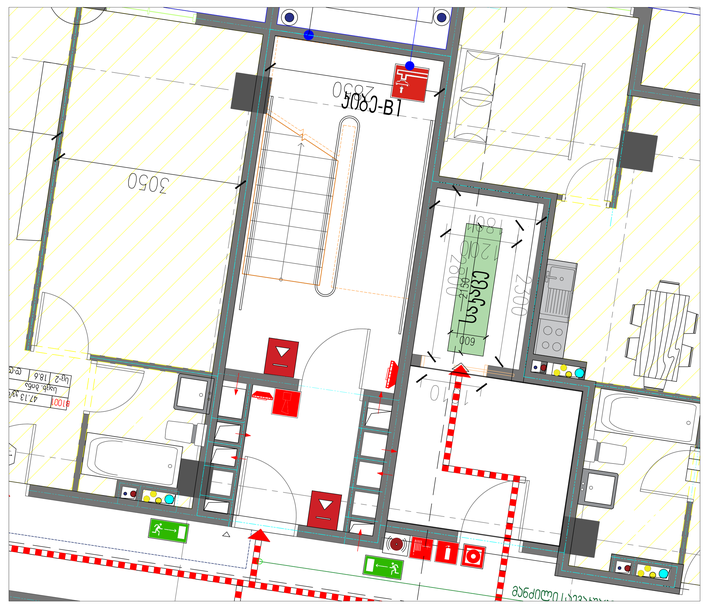


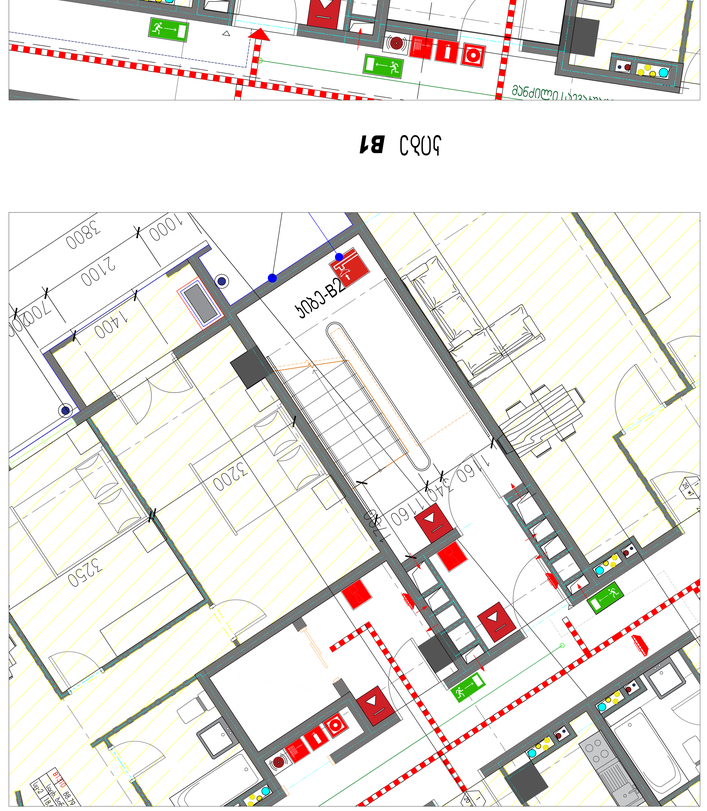



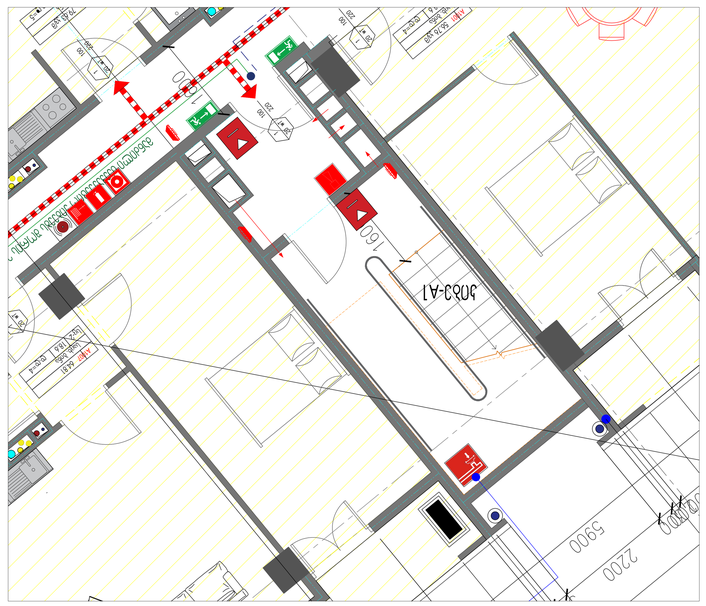


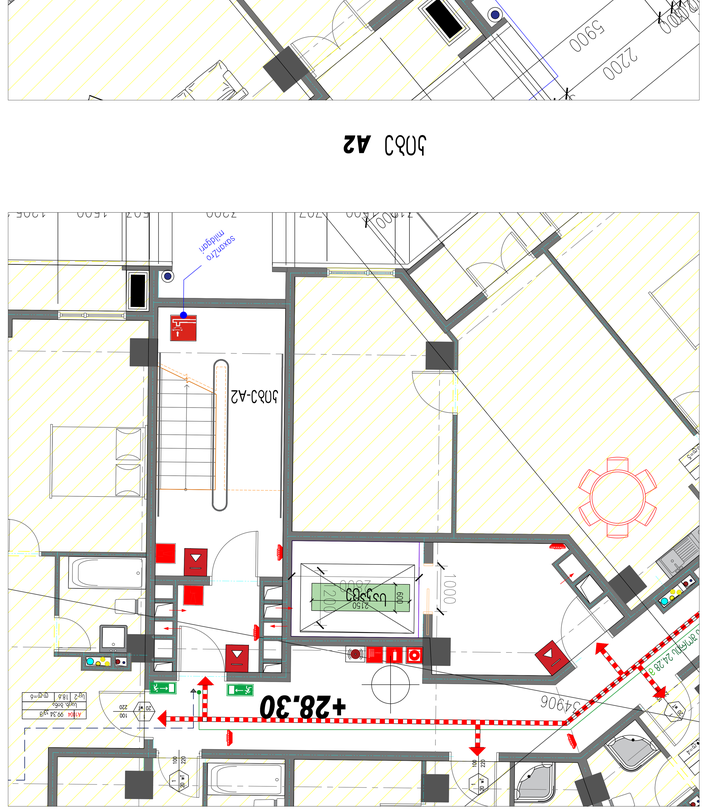



PRODUCED BY AN AUTODESK STUDENT VERSION


ჭრილი 4-4

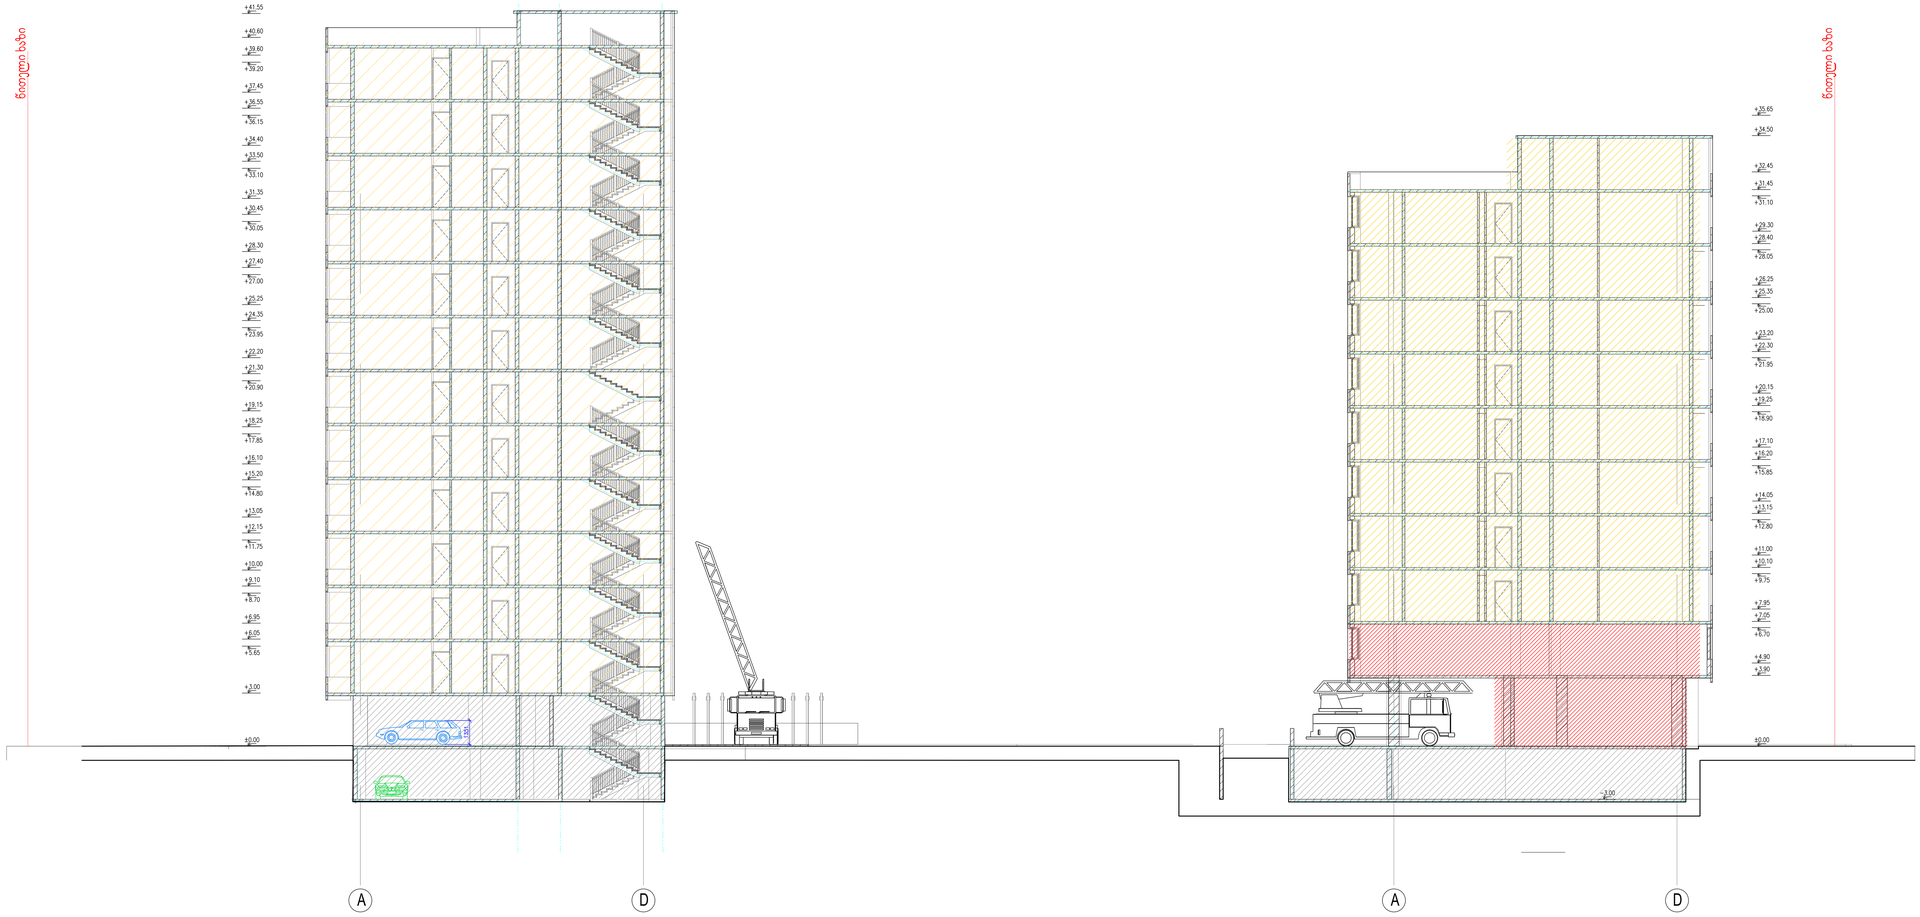

ჭრილი 3-3

გვერდის დასახელება	
პროექტის დასახელება	მრავალფუნქციური საცხოვრებელი კომპლექსი

საპროექტო ტერიტორიის მისამართი

ქ.თბილისი დიდი დიღომი ნაკვეთი 01.10.08.005.058 ფართი 3642 მ2

დამკვეთი: გიორგი ერისთავი

შესრულა

თანამფლობა	სახ. გვარი	ხელმოწერა
პროექტის ავტორი	ვ.მიმინოშვილი	
შემკრელა	ვ.მიმინოშვილი	
დაამუშავა	ვ.მიმინოშვილი	
შემოწმა	მ.სახაკაროანი	

პირობითი აღნიშვნა

- ნაგებობის/ნაკეთობის ზედა
- ბინების ნუმერაცია
- ავტომატიზირებული ნუმერაცია
- ავტომანქანა
- მმგ პირების ავტომანქანა
- გამწვანება
- საავტომობილო გზა
- ტროტუარი
- ცხაური არხის მოპირკეთება (გამჭოლი)
- საავტომობილო პანდუსი
- ჭრილის ხაზი
- ღერძის ხაზი
- ნაშენის ორიენტაცია
- ღიობი ფილაში
- ჯუღის ცვეთმედეგობა (ორსაათიანი)
- ჯუღის ცვეთმედეგობა (ერთსაათიანი)
- კონტურგაიონური- გამაითბოებელი

1040.3 m2		
ავტოსადგომი		
□×2	18.6	□₁=56

საერთო ფართი
დანიშნულება
დაკავებულობის დადგინება
დაკავებულობის ჯგუფი (ტვირთვის)

ფორმატი	B-0		ჭრილის N
მასშტაბი	1:100		ჭ-1

ბლოკი-A

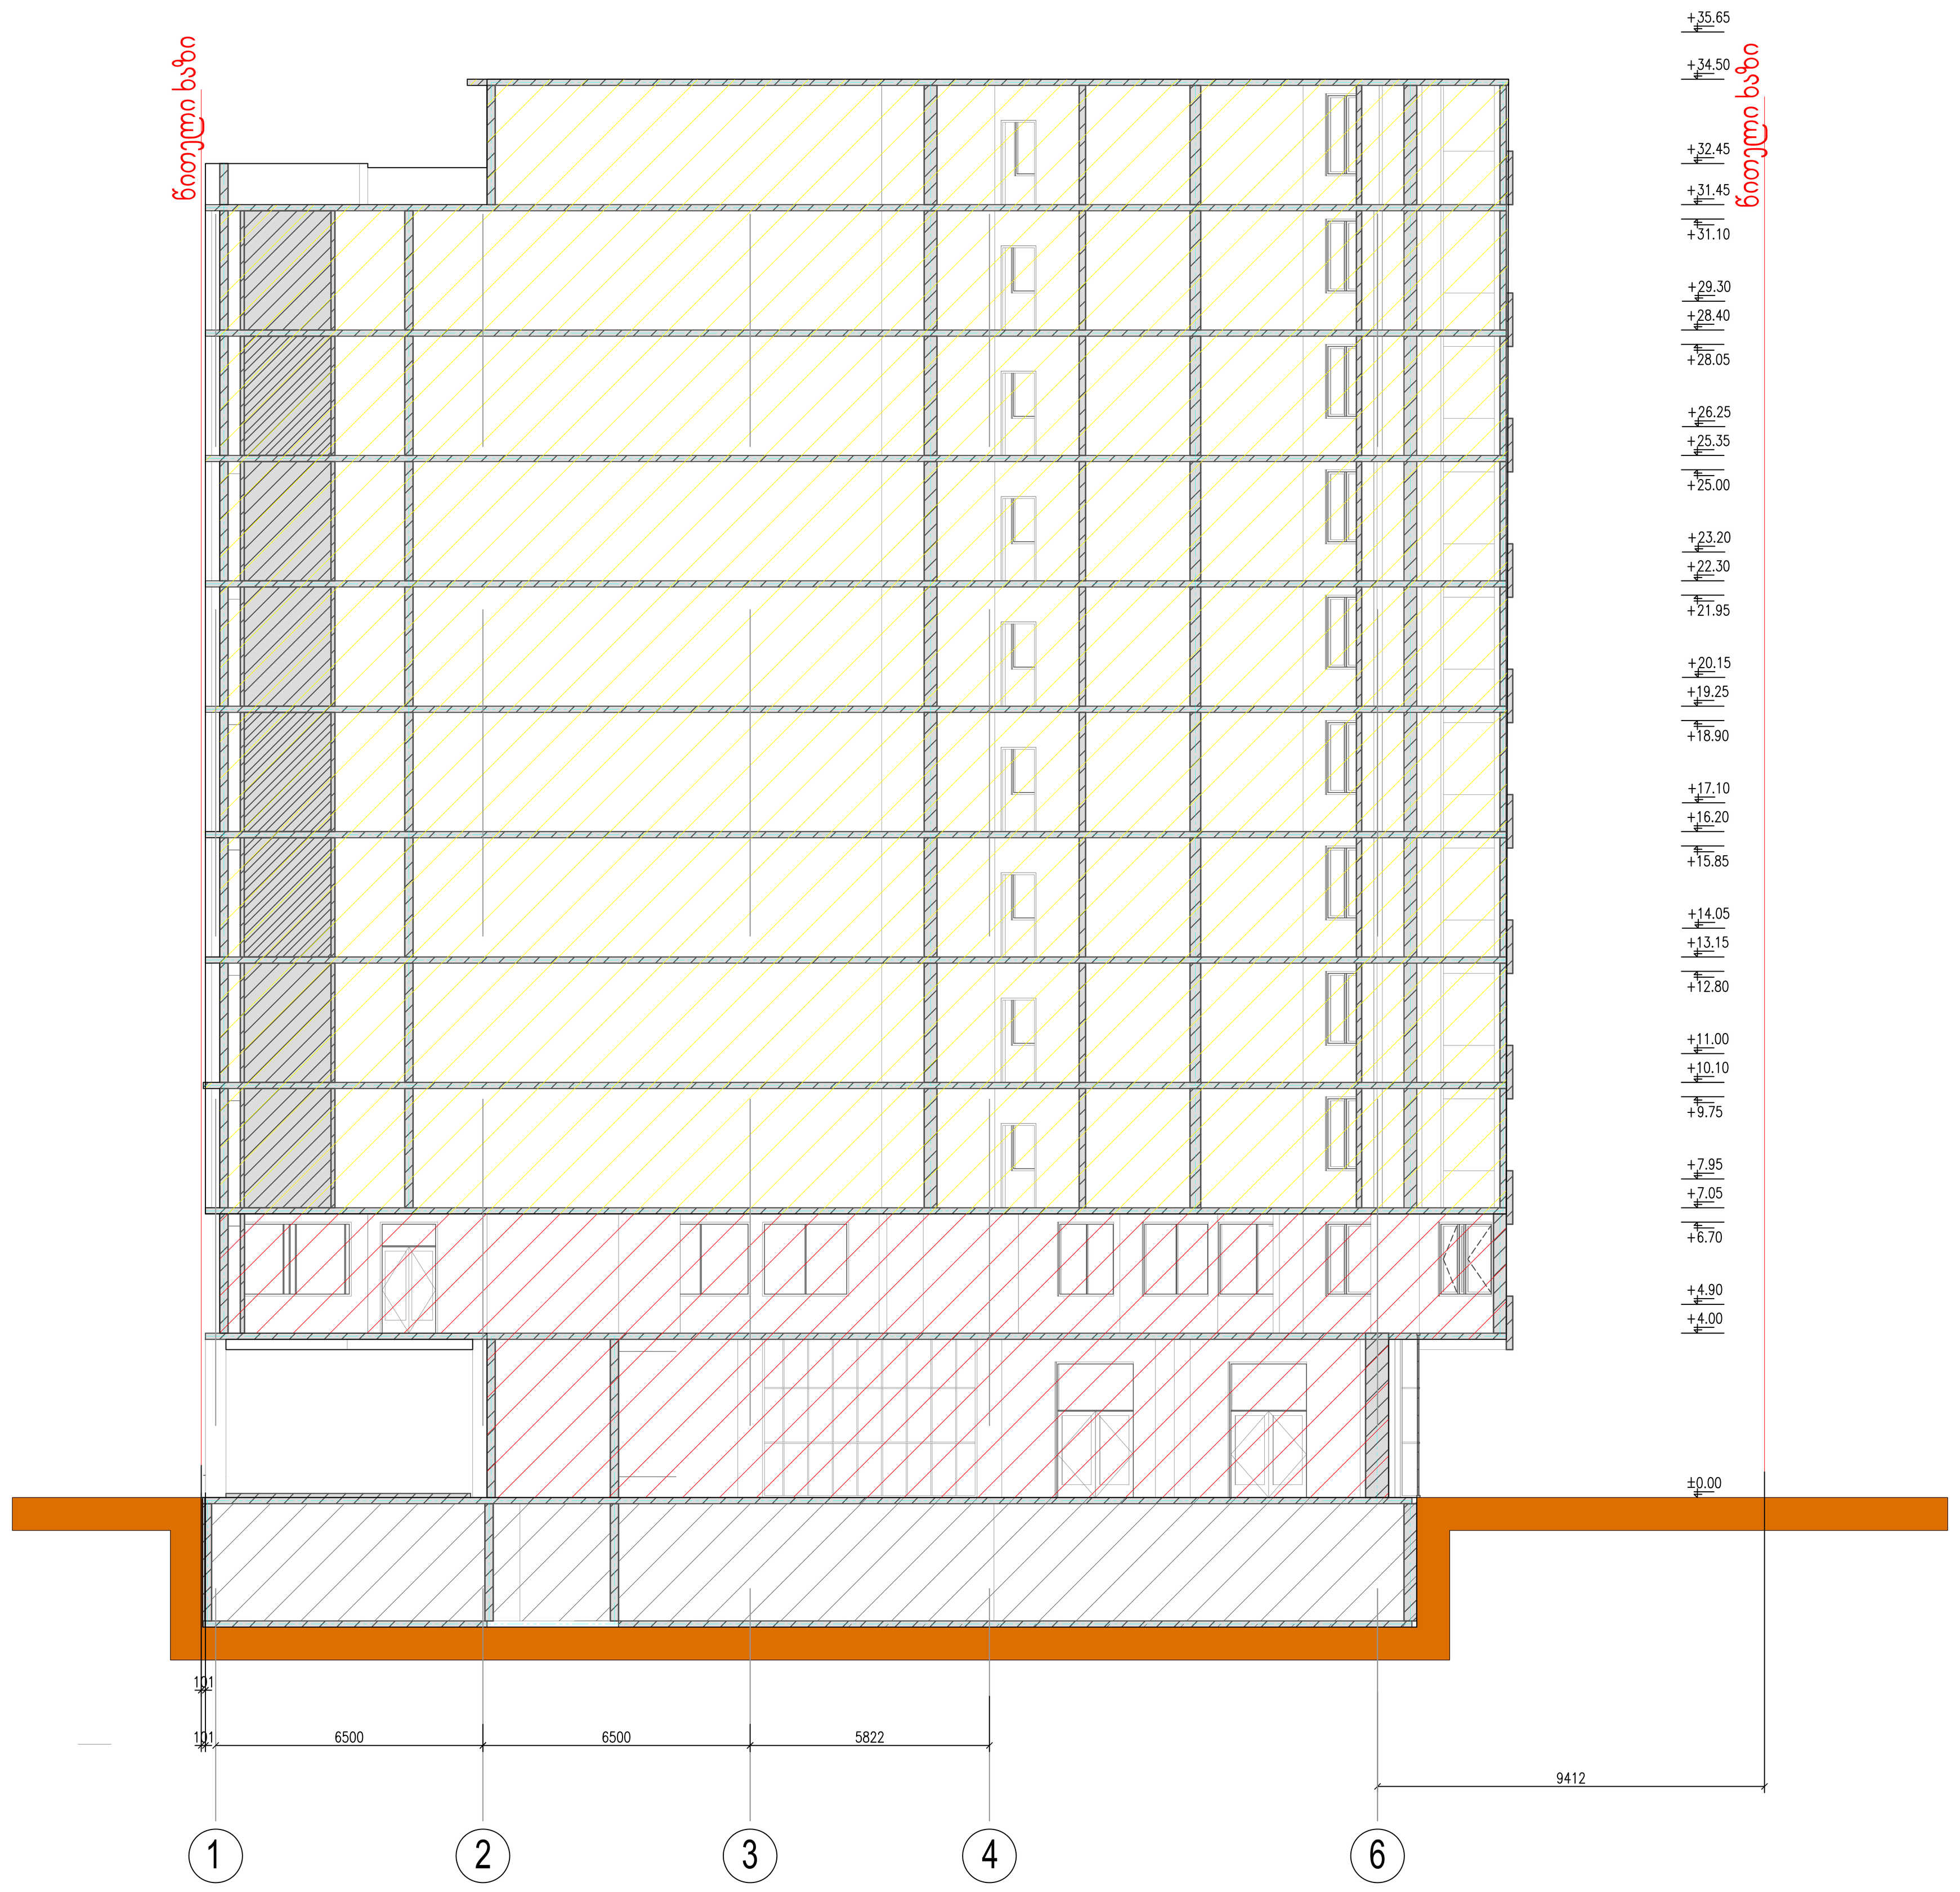

გვერდის დასახელება	ჭრილი 2-2
პროექტის დასახელება	მრავალფუნქციური საცხოვრებელი კომპლექსი

საპროექტო ტერიტორიის მისამართი

ქ.თბილისი დიდი დიღომი ნაკვეთი 01.10.08.005.058 ფართი 3642 მ2

დამკვეთი: გიორგი ერისთავი

შესრულდა

თანამდებობა	სახ. გვარი	ხელმოწერა
პროექტის ავტორი	ვ.მიმინოშვილი	
შეასრულა	ვ.მიმინოშვილი	
დაამუშავა	ვ მიმინოშვილი	
შეამოწმა	მ.ხაჩატურიანი	

პირობითი აღნიშვნა

- წყალშემკრები მილი
- ბინების ნუმერაცია
- ავტოსადგომების ნუმერაცია
- ავტოსადგომი
- შშმ პირების ავტოსადგომი
- გამწვანება
- საავტომობილო გზა
- ტროტუარი
- ცხაური ტიპის მოპირკეთება (გამჭოლი)
- საავტომობილო პანდუსი
- ჭრილის ხაზი
- ღერძის ხაზი
- ნიშნულის აღნიშვნა
- ღიობი ფილაში
- კედლის ცეცხლმედეგობა (ორსაათიანი)
- კედლის ცეცხლმედეგობა (ერთსაათიანი)
- კონდენციონერი- გამათბობელი

	1040.3 m2	
ავტოსადგომი		
[illegible]-2	18.6	[illegible]=56

- საერთო ფართი
- დანიშნულება
- დაკავებულობის დატვირთვა
- დაკავებულობის ჯგუფი (ქვეჯგუფი)

G:\New folder (4)\New folder (4)\??????-????????\view_022.jpg

N

ფორმატი	B-0		გვერდის №
მასშტაბი	1:100		ა-1

ფასადი 3-3











