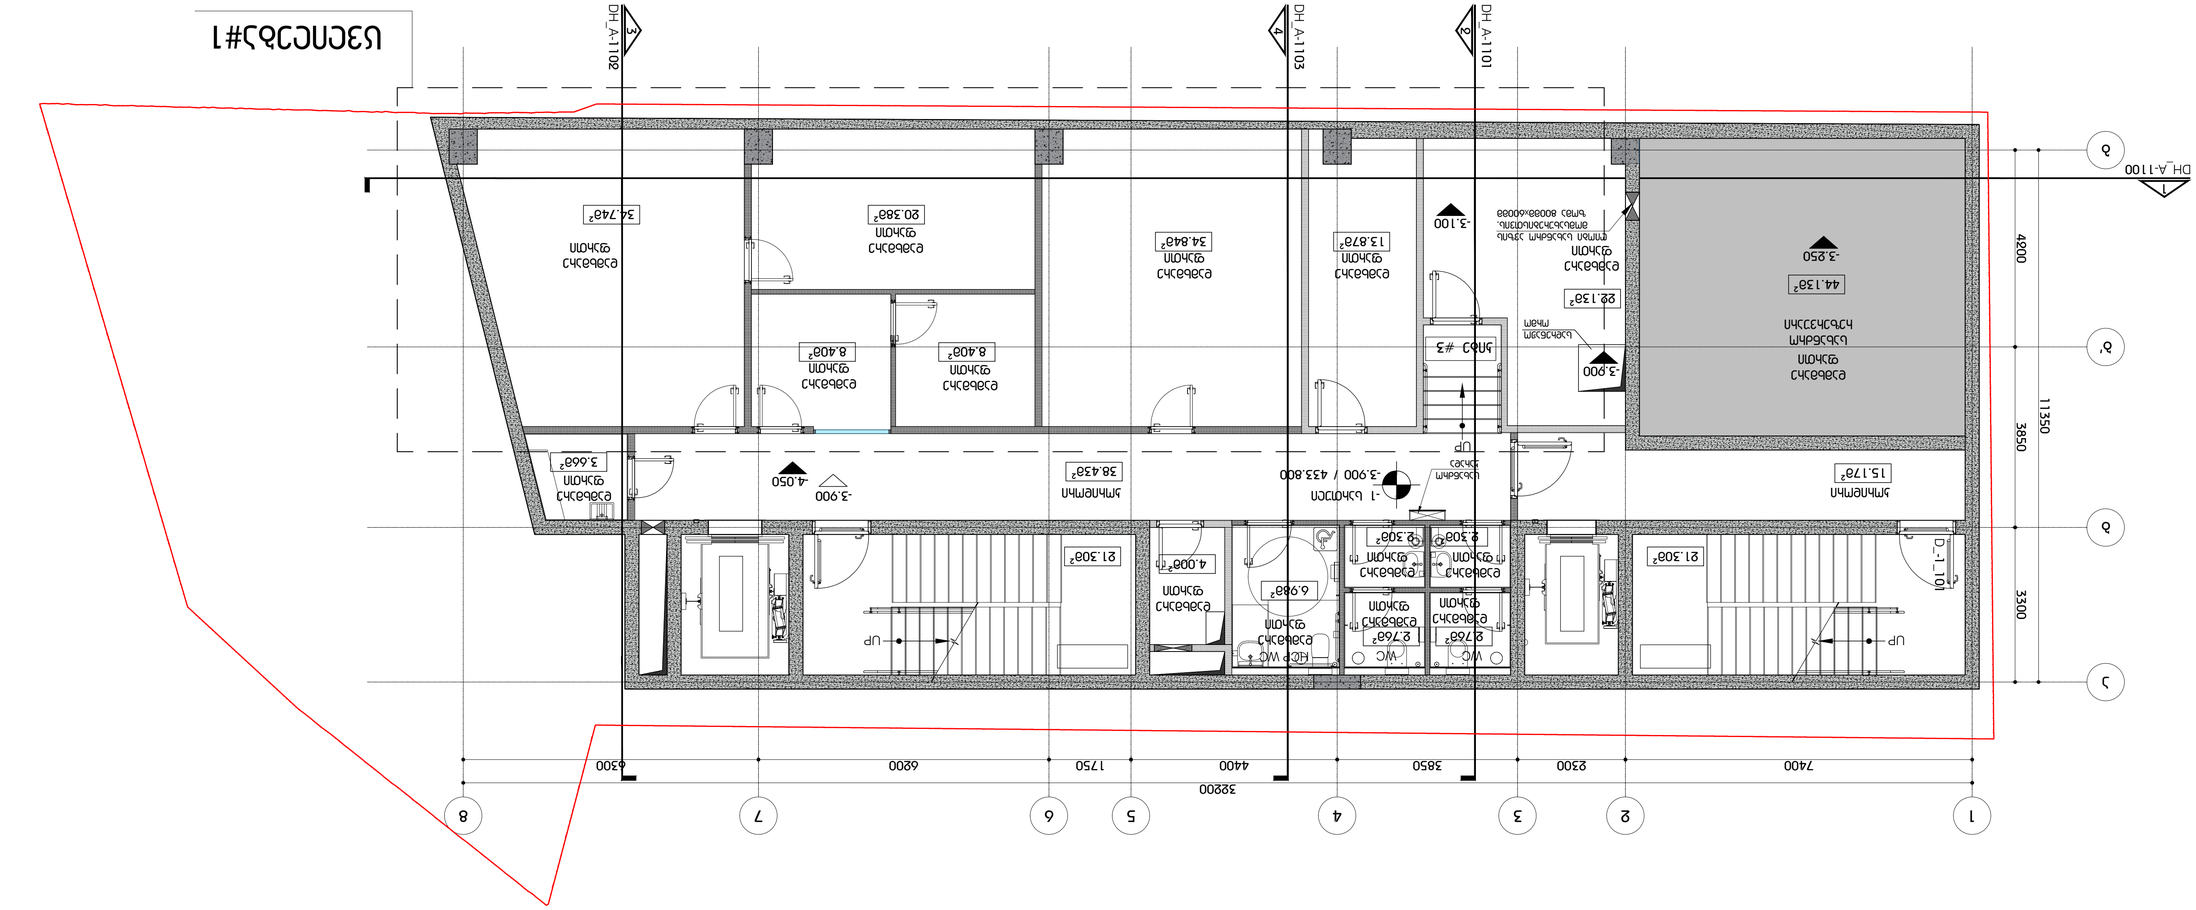
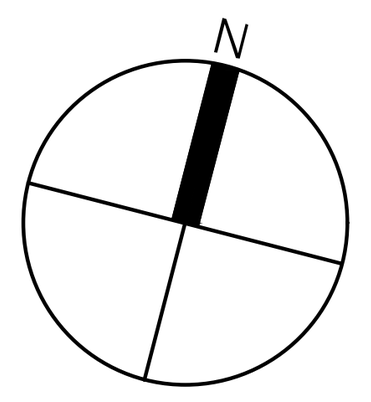
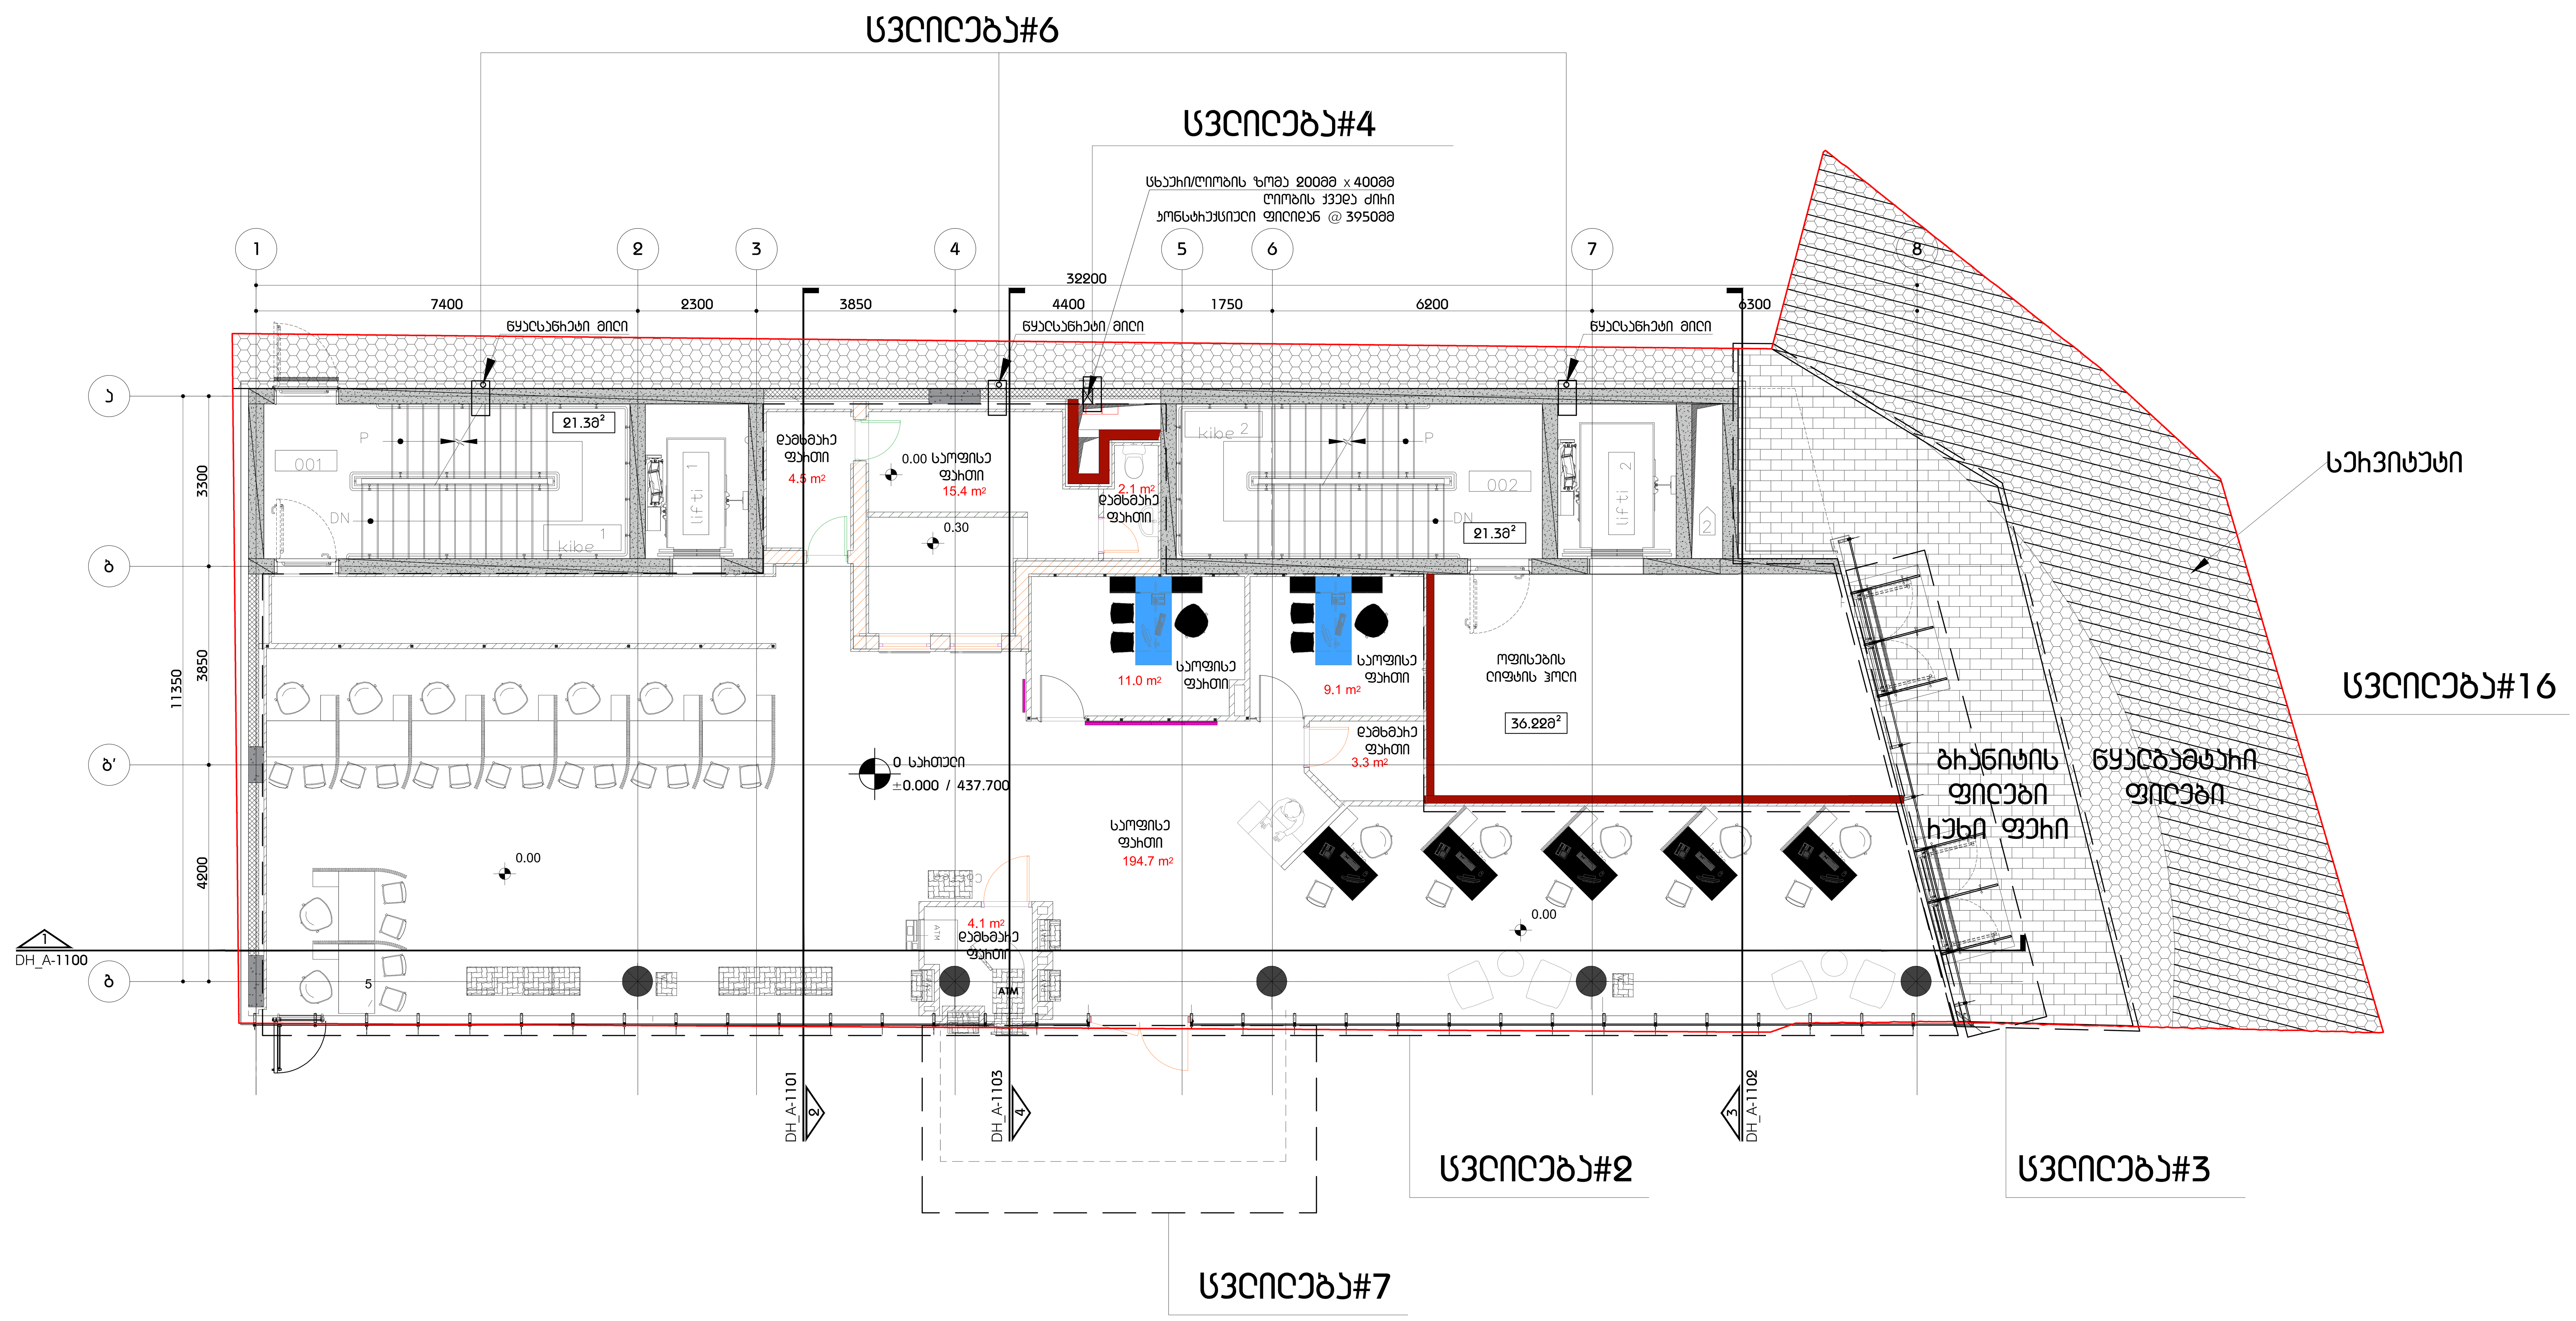

DH_A-1100
DH_A-1101
DH_A-1102
DH_A-1103
1
2
3
4
5
6
7
8
32200
7400
2300
3850
4400
1750
6200
6300
11350
4200
3850
3300
-3.900
-3.100
-3.950
UP
D_-1_101
-1 ЬЭНЮЛСЯ
-3.900 / 433.800
ЦЬЭЬЭЬЭМ
ЭЯЬЭЯ
ЬЭЯЬЭЯЭМ
ПЯ



0 სართული ±0.000/437.700 ნიშნული

კიბე/კორიდორი/ ლიფტის ჰოლი	დამხმარე ფართი	საოფისე ფართი	
21.3 მ²	4.5 მ²	11.0 მ²	
21.3 მ²	2.1 მ²	9.1 მ²	
36.22 მ²	3.3 მ²	194.7 მ²	
	4.1 მ²	15.4 მ²	
ჯამი 78.82 მ²	ჯამი 14.0 მ²	ჯამი 230.0 მ²	



პირობითი აღნიშვნები

- -7.500 — არქ. ნიშნული
- -7.600 — კონსტრ. ნიშნული
- 000_A-1100 — ჭრილის ხაზი
- 6 — ღერძის ხაზი
- -2 სართული -6.000 — სართულის სახელი / სართულის არქ. ნიშნული
- საფეხური / პანდუსის კვეთა
- UP — მიმართულება მაღლა
- DN — მიმართულება დაბლა
- კიბე #1 00.00მ² — კიბის ნომერი / კიბის ფართი
- 1 — ფურცლის მინიშნება
- რკინა-ბეტონის კედელი
- ბლოკის კედელი
- თაბაშირმუყაოს კედელი
- ბინა №01 / ბინა 000.00მ² / აივანი 00.00მ² — ბინის ნომერი / ბინის ფართი / აივნის ფართი
- წყალგამტარი ფილები

ფურცლის შენიშვნები

ცვლილება#2-სართულზე შეიცვალა გეგმარება

ცვლილება#3-ტერიტორიის ნაწილზე შეიცვალა მოპირკეთების ფილა

ცვლილება#4- "ა"და"4-5" ღერძებში დარჩა მხოლოდ ერთი ცხაური

ცვლილება#6- წყალსაწრეტი მილები მოექცა ფასადის მოპირკეთების უკან

ცვლილება#7- ფასადზე დაემატა სარეკლამო აბრა.ბანკომატი და ჩასარიცხი აპარატი. ნულ სართულზე "4-5"და"ბ" ღერძებში ფასადს შეეცვალა იერსახე

ცვლილება#16- შესასვლელი კარებების თავზე დაემატა მინის გადახურვა

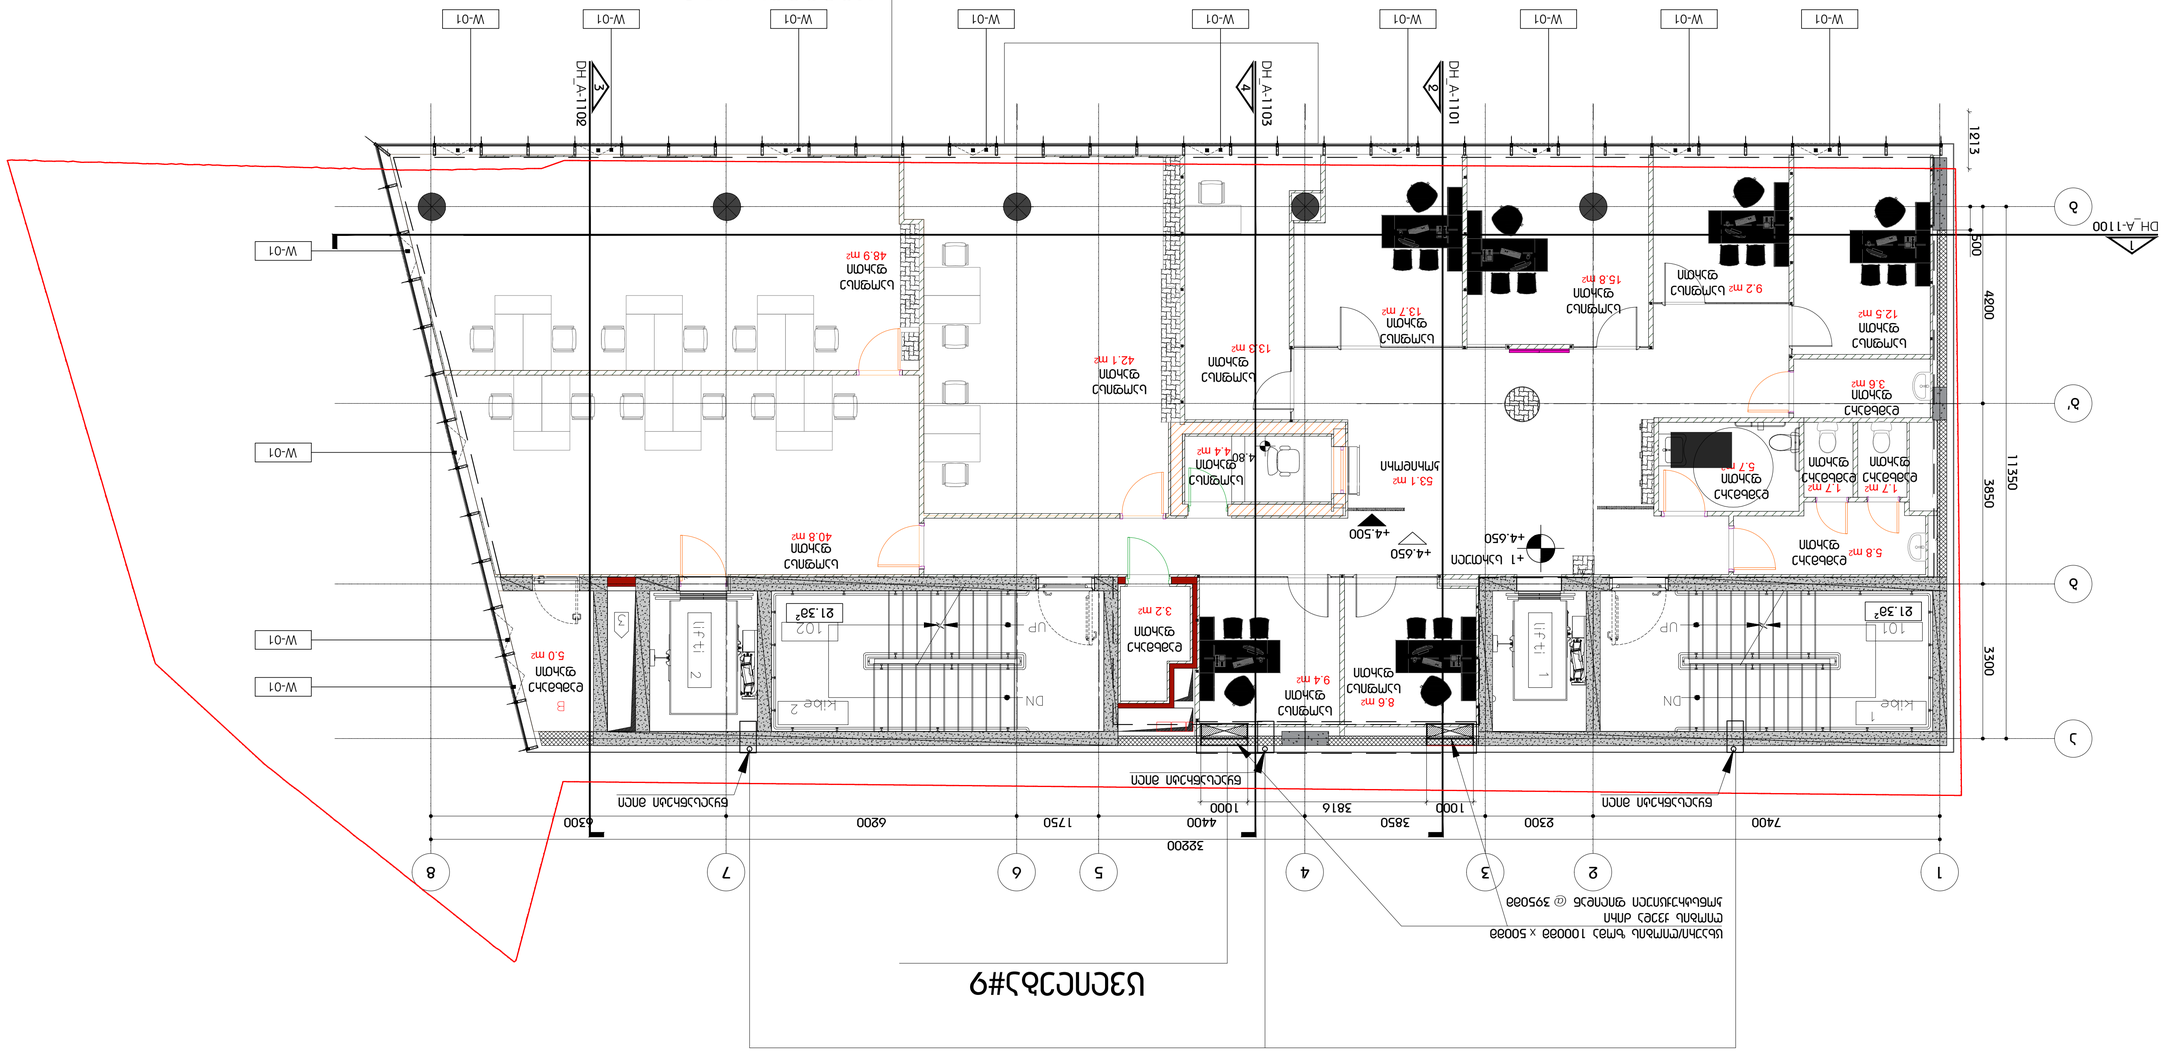
მულტიფუნქციური ცენტრი "დანერი სახლი"
პროექტი

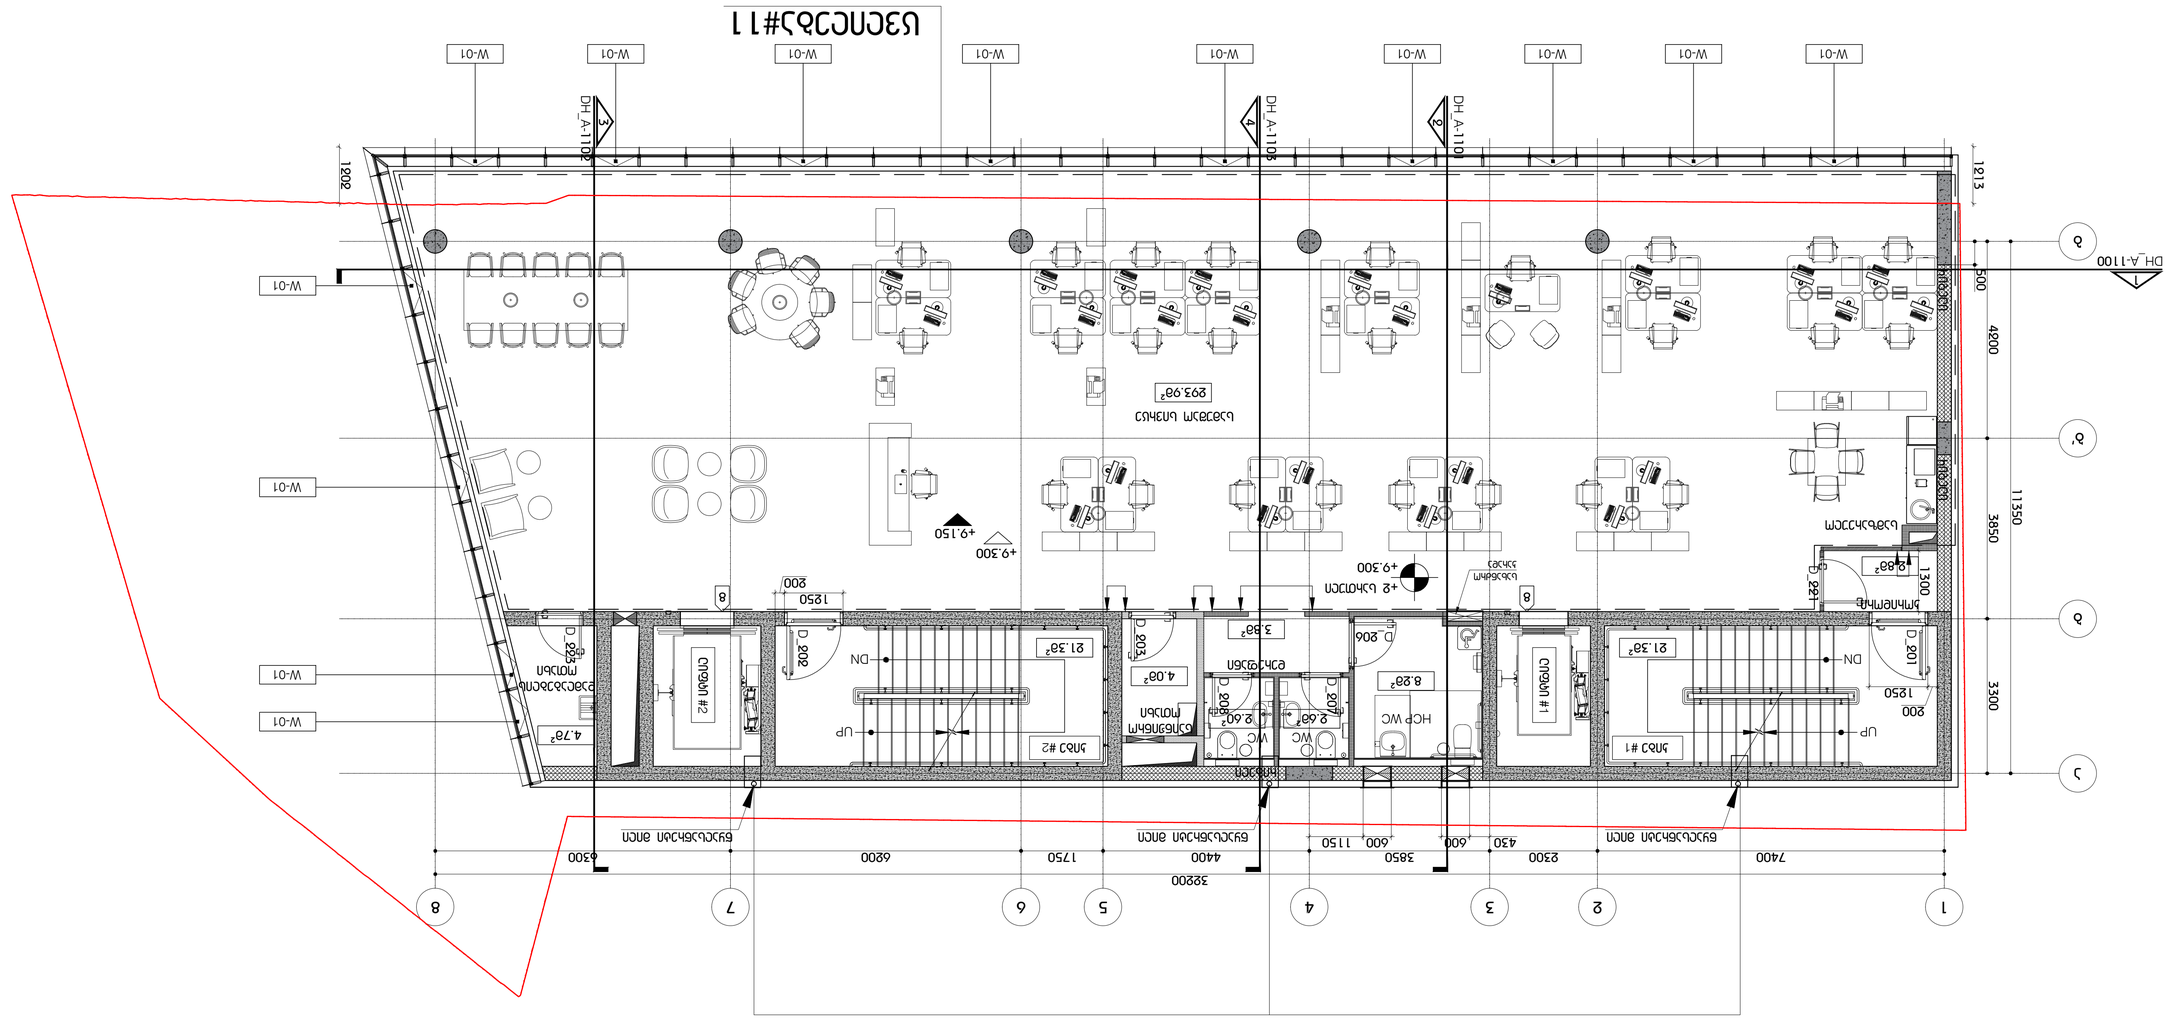
ტიხრების განლაგების გეგმა
0 სართული ±0.000/437.700 ნიშნული
ნახაზი

მასშტაბი / ფურცლის ზომა	1:100/A1
პროექტის ნომერი	
არქიტექტორი	ი.შარაშიძე
დახაზა	თ. ტაბატაძე
შეამოწმა	თ. მაღლაშვილი
რევიზია	
თარიღი	18.03.24
დამტკიცებულია	
ფურცლის სახელი	DH_A - 200

DH_A - 201

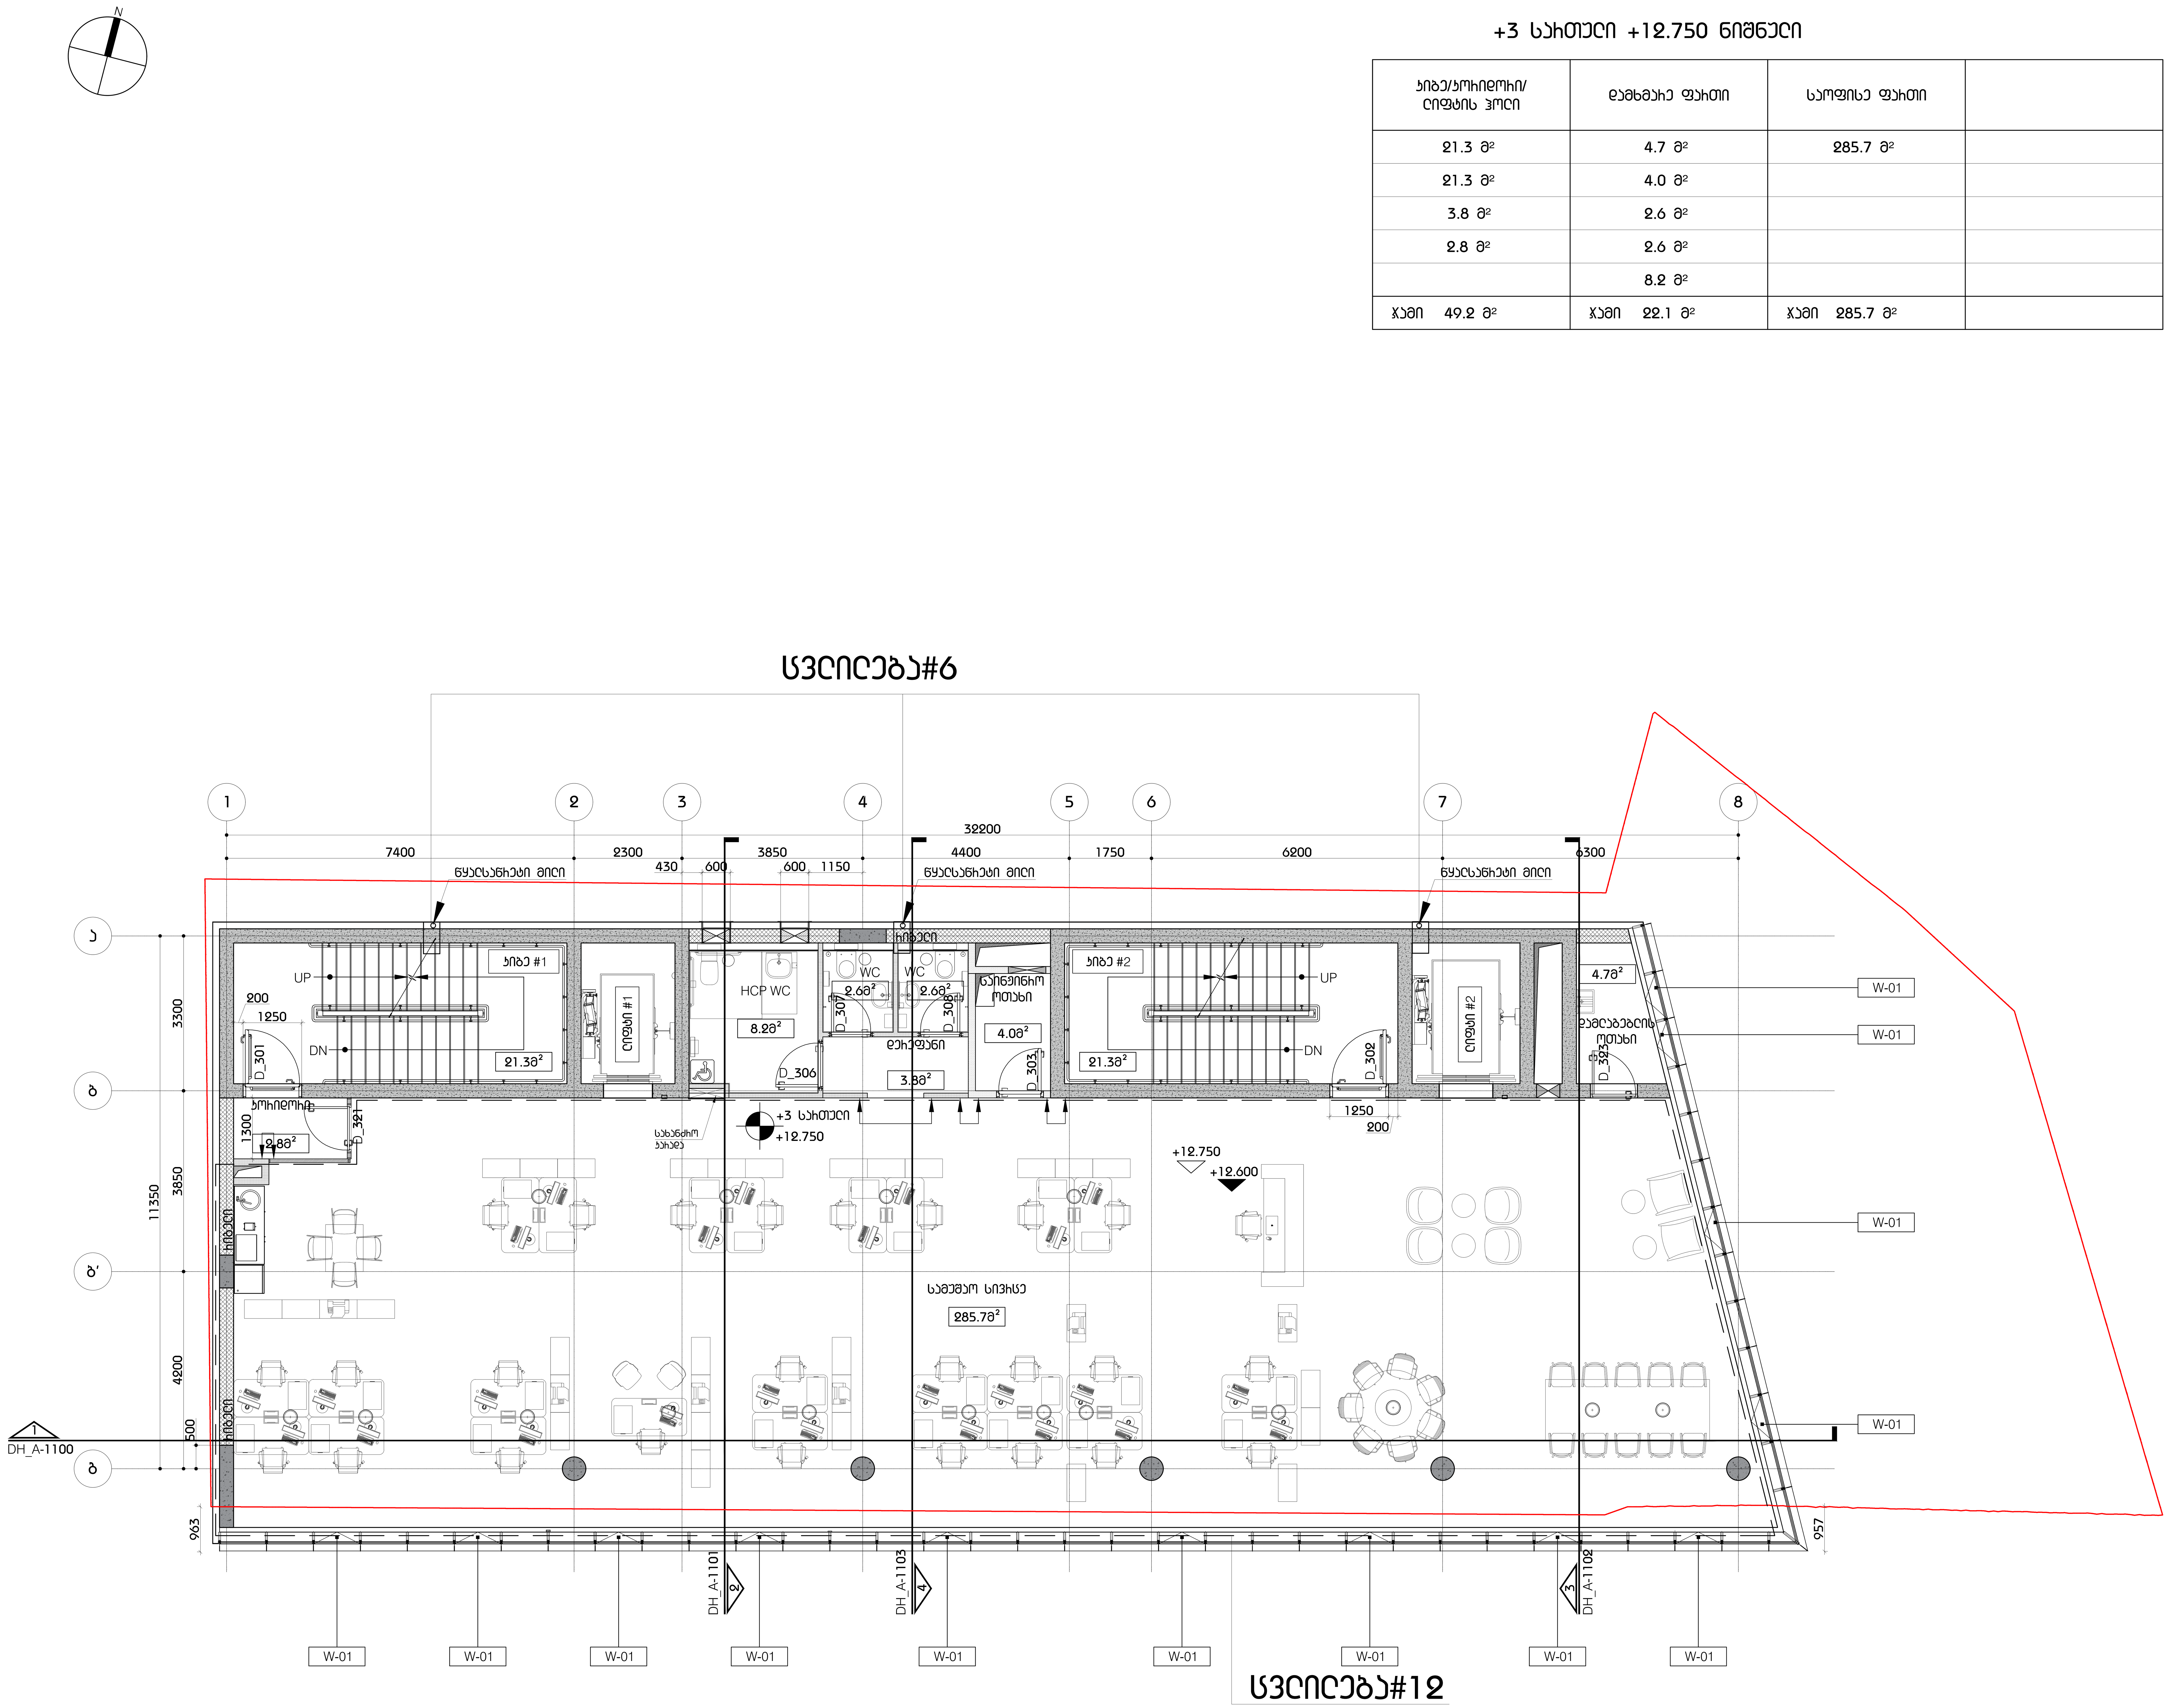
ფურცელი


DH_A-1100
DH_A-1101
DH_A-1102
DH_A-1103
W-01
Kitchen 1
Kitchen 2
Lift 1
Lift 2
UP
DN
101
102
21.3m²
5.8 m²
3.6 m²
1.7 m²
5.7 m²
15.8 m²
9.2 m²
12.5 m²
13.7 m²
13.3 m²
4.80
4.4 m²
53.1 m²
42.1 m²
48.9 m²
40.8 m²
9.4 m²
3.2 m²
5.0 m²
+4.650
+4.500
+1 სანთლის
ფანჯარა
კარი
ტიხარი
სველი წერტილი
სველი წერტილის ტიხარი
ლიფტი / პანდუსი ავარიის
ვენტილაციის არხის ღერძი
ვენტილაციის არხი
ჭერის ნათურა
ნათურა ჩაშენებული
ნათურა ფანჯრის
ნათურა ფანჯრის
ნათურა ფანჯრის


ИЗЛИЗ#11
W-01
DH_A-1102
DH_A-1103
DH_A-1101
DH_A-1100
2021
1213
500
4800
3850
3300
11350
3300
6300
6200
1750
4400
3850
1150
600
600
4300
2300
7400
32200
1
2
3
4
5
6
7
8
А
Б
В
Г
Д
+9.300
+9.150
+2 БЛОКПОСТ
ВЪЗЛОБНОВЯВАНЕ
ЗАКУСКА
ЗАЛА #1
ЗАЛА #2
ОБЩА #1
ОБЩА #2
ЗАКУСКА
ЗАКУСКА
ЗАКУСКА

+3 სართული +12.750 ნიშნული

კიბე/კორიდორი/ ლიფტის ჰოლი	დამხმარე ფართი	საოფისე ფართი	
21.3 მ²	4.7 მ²	285.7 მ²	
21.3 მ²	4.0 მ²		
3.8 მ²	2.6 მ²		
2.8 მ²	2.6 მ²		
	8.2 მ²		
ჯამი 49.2 მ²	ჯამი 22.1 მ²	ჯამი 285.7 მ²	



პირობითი აღნიშვნები

-7.500	არქ. ნიშნული
-7.600	კონსტრ. ნიშნული
1 / 000_A-1100	ჭრილის ხაზი
6	ღერძის ხაზი
-2 სართული -6.000	სართულის სახელი / სართულის არქ. ნიშნული
	საფეხური / პანდუსის კვეთა
UP	მიმართულება მაღლა
DN	მიმართულება დაბლა
კიბე #1 / 00.00მ²	კიბის ნომერი / კიბის ფართი
1	ფურცლის შენიშვნა
	რკინა-ბეტონის კედელი
	ბლოკის კედელი
	თაბაშირმუყაოს კედელი
ბინა №01 / ბინა 000.00მ² / აივანი 00.00მ²	ბინის ნომერი / ბინის ფართი / აივნის ფართი

ფურცლის შენიშვნები

ცვლილება#12- "ბ-გ" და "1-8" ღერძებში შეიცვალა გეგმარება

ცვლილება#6- წყალსაწრეტი მილები მოექცა ფასადის მოპირკეთების უკან

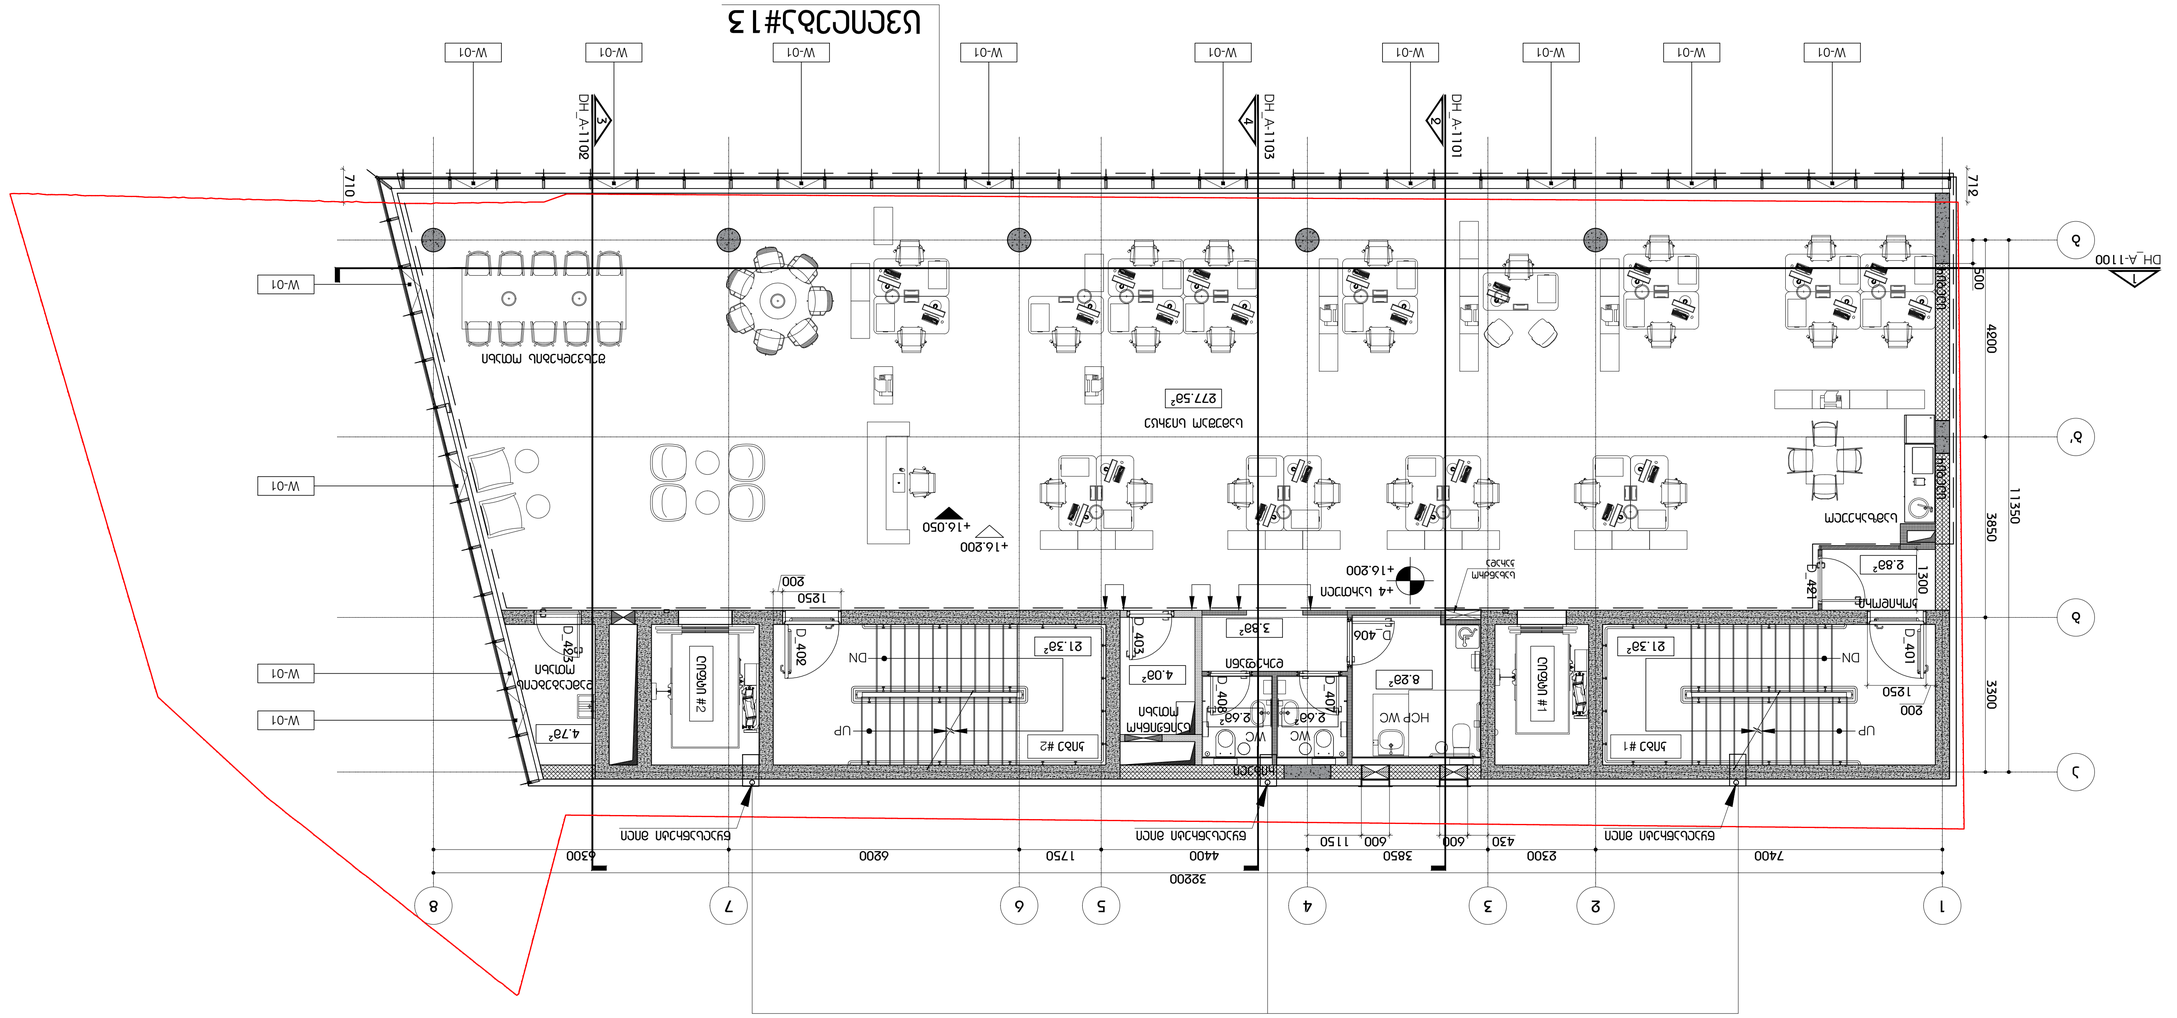
მულტიფუნქციური ცენტრი "დანერი სახლი"
პროექტი

ტიხრების განლაგების გეგმა
+3 სართული +12.750 ნიშნული
ნახაზი

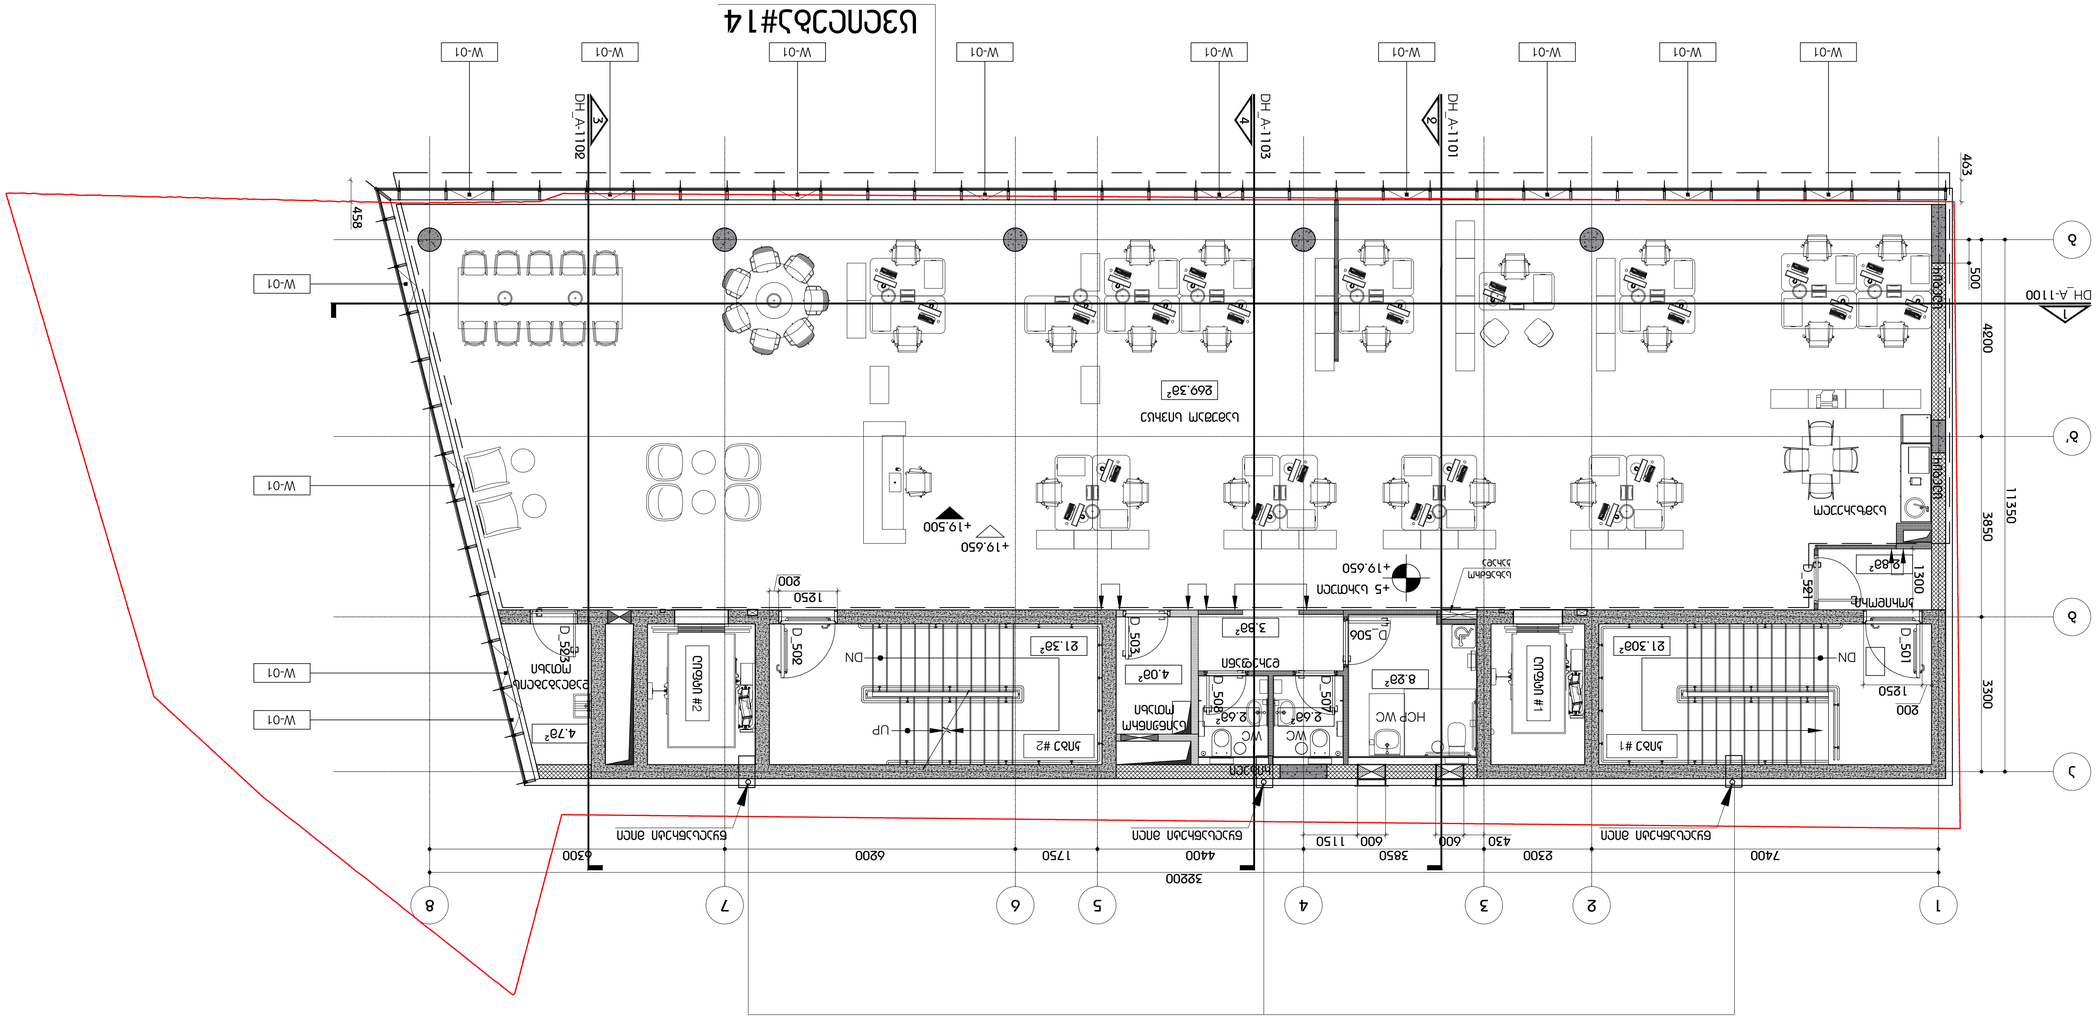
მასშტაბი / ფურცლის ზომა	1:100/A1
პროექტის ნომერი	
არქიტექტორი	ი.შარაშიძე
დახაზა	თ. ტაბატაძე
შეამოწმა	თ. მაღალაშვილი
რევიზია	
თარიღი	18.03.24
დამტკიცებულია	
ფურცლის სახელი	DH_A - 200

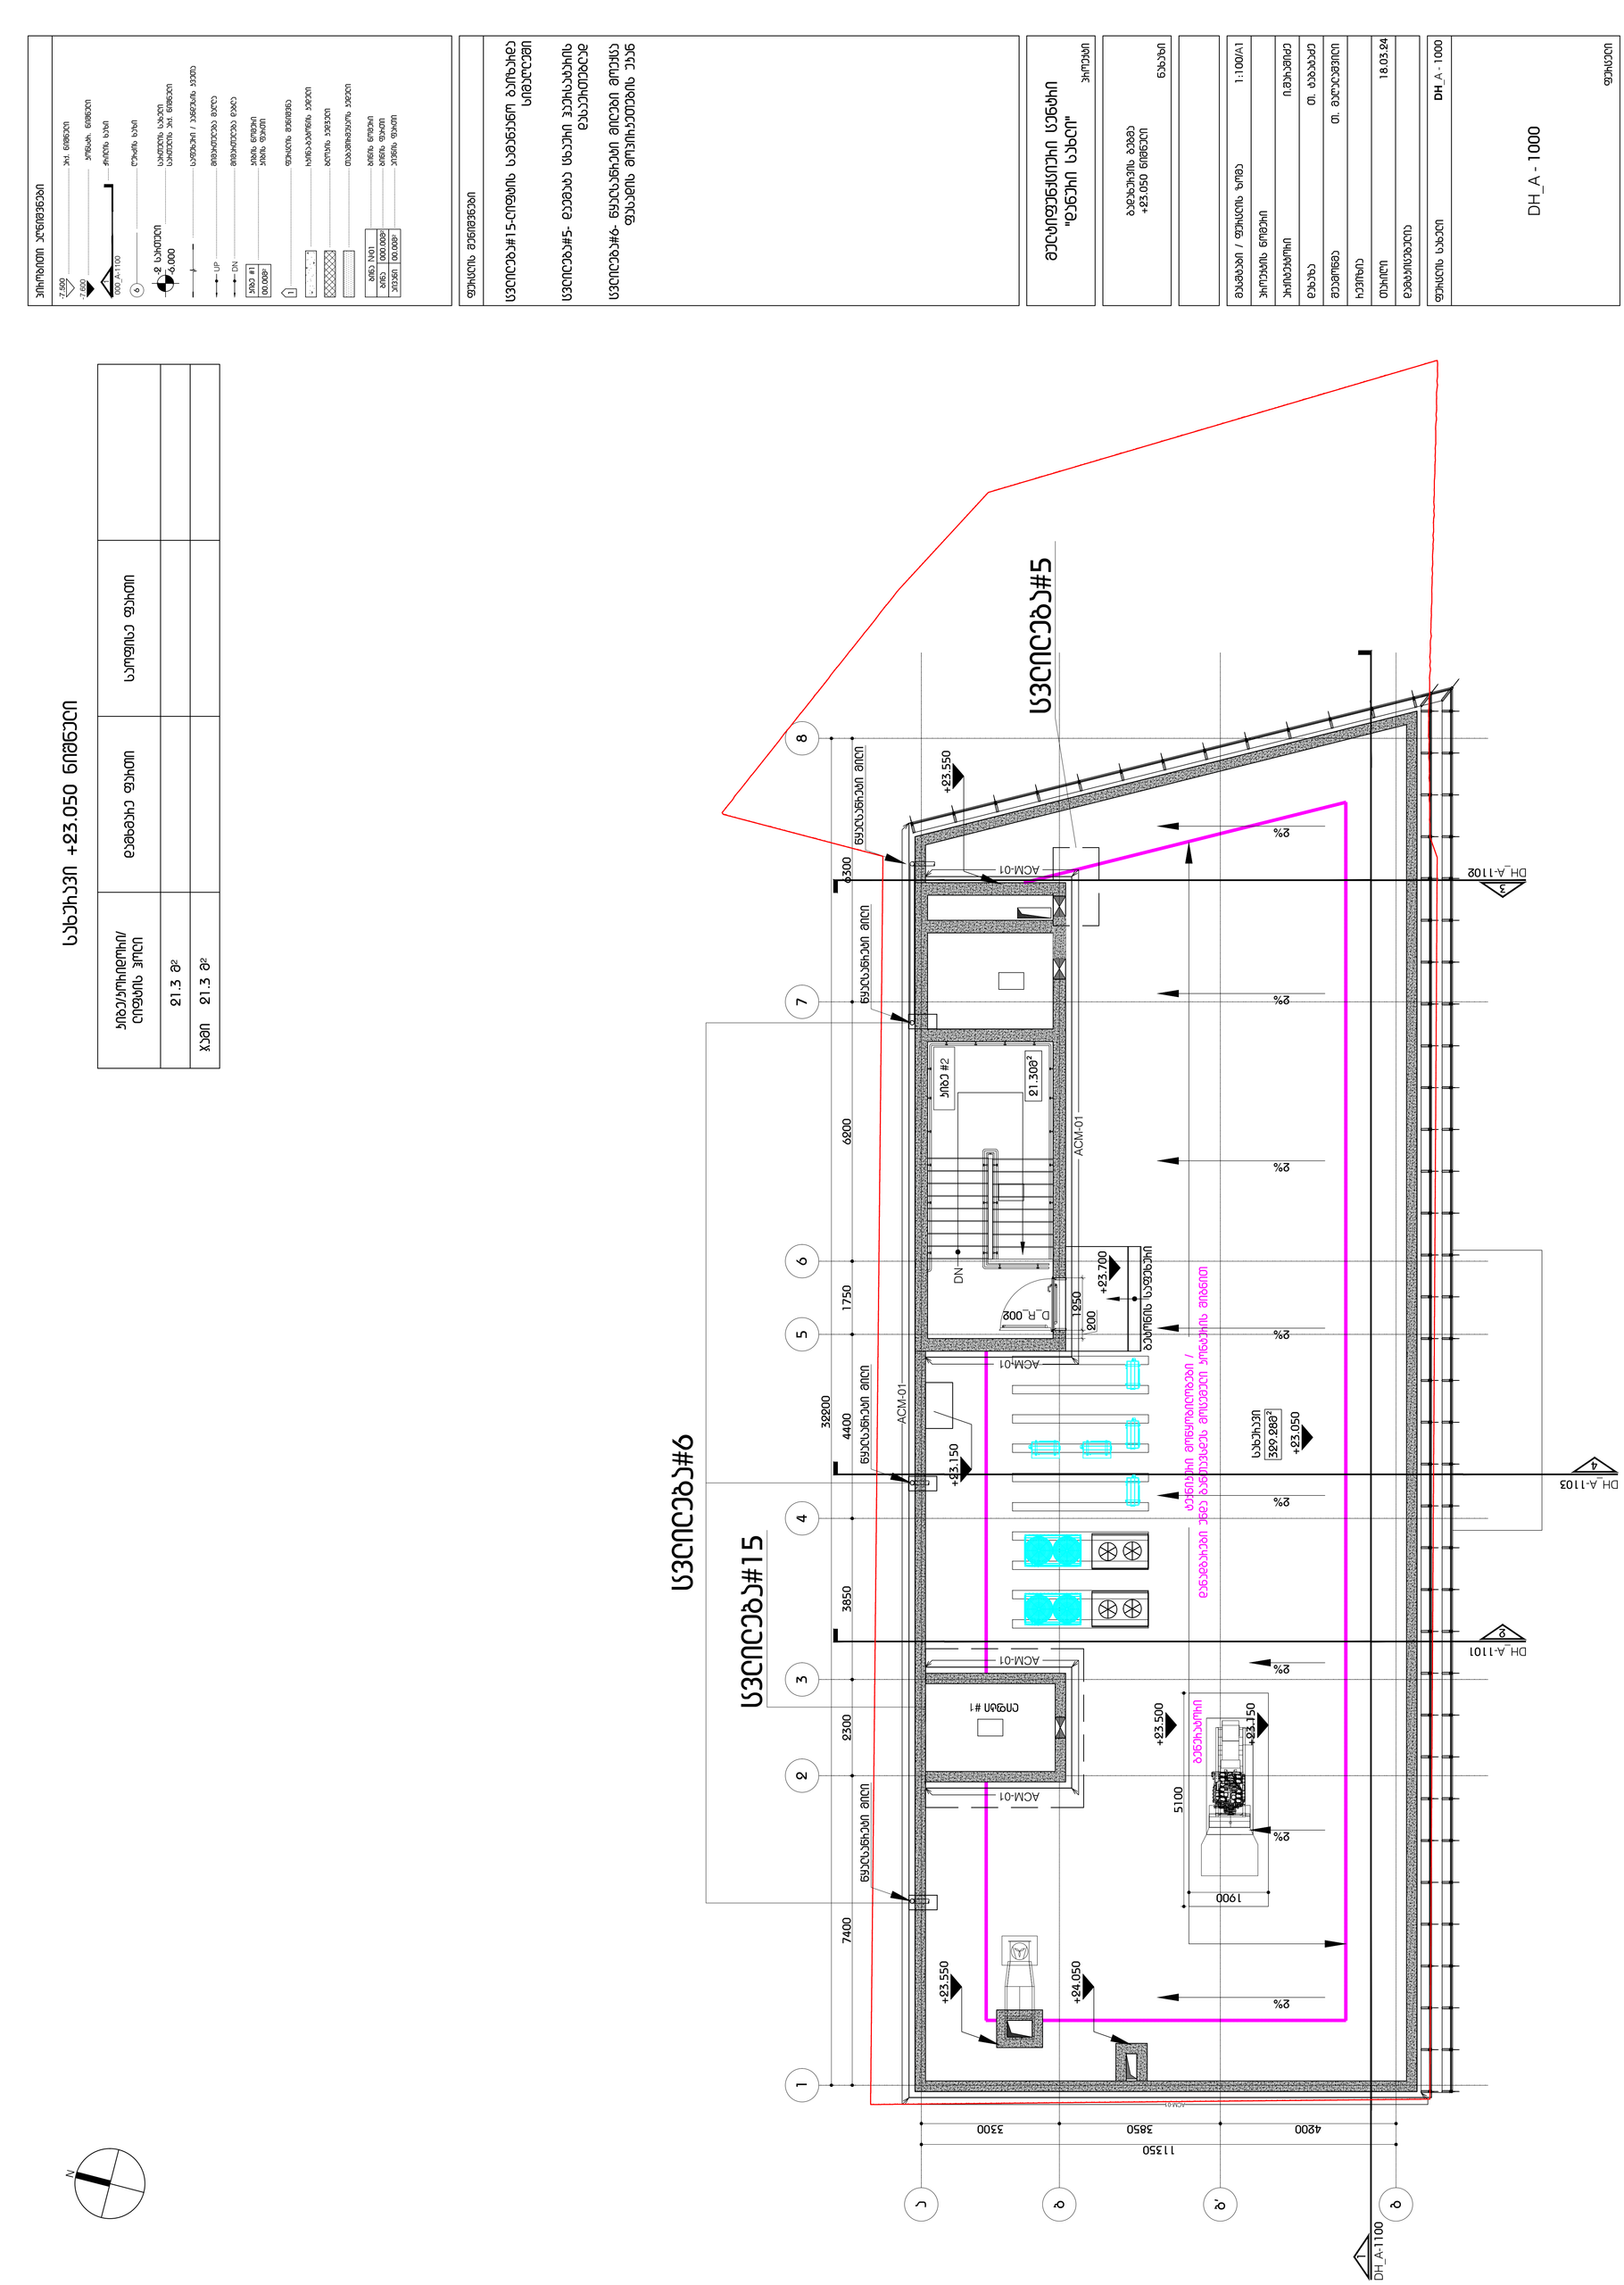
DH_A - 204

ფურცელი


DH_A-1100
DH_A-1101
DH_A-1102
DH_A-1103
W-01
710
712
500
4200
3850
11350
3300
1300
1250
200
7400
2300
430
600
1150
3850
1750
4400
6200
6300
32200
1
2
3
4
5
6
7
8
A
B
C
D
+16.200
+16.050
+4 სართული +16.200
ბინა #1
ბინა #2
ბინა #3
HOR WC
WC
D_401
D_402
D_403
D_404
D_405
D_406
D_407
D_408
21.3მ²
4.7მ²
4.0მ²
3.8მ²
2.6მ²
2.8მ²
8.2მ²
2.8მ²
277.5მ²
UP
DN
ტიპიური სართული
ტიპიური სართული
ტიპიური სართული

ИЗОМЕТРИЯ#14


DH_A-1102
DH_A-1103
DH_A-1101
DH_A-1100
W-01
1
2
3
4
5
6
7
8
А
А'
Б
Г
32200
7400
2300
430
600
3850
600
1150
4400
1750
6800
6300
458
463
500
4800
3850
11350
3300
1300
1250
200
125
1250
200
+19.650
+19.500
+5 БЪЛГАРСКИ
+19.650
ЗАЛА ЗА ОБУЧЕНИЕ
869.38²
ЗАЛА ЗА ОБУЧЕНИЕ
ЗАЛА ЗА ОБУЧЕНИЕ
ЗАЛА ЗА ОБУЧЕНИЕ


სართული +23.050 ნიშნული
სართულის დასახელება
სვეტი#15-ის ფუძის საბეტონე ბალიშის ქვეშ ბეტონის მომზადება
სვეტი#5- ლითონის სახურავის ფერდობის ქვეშ ბეტონის მომზადება
სვეტი#6- ნაკადუნებიანი ფილის ფუძის მოწყობა
ფუძის დანიშნულება
ფუძის ტიპი
ფუძის ზომა
ფუძის სიმაღლე
ბეტონის კლასი
არმატურის კლასი
ფუძის რაოდენობა
ჯამური მოცულობა
ფუძის ნიშნული
ფუძის ფართობი
ფუძის ნიშნული
ფუძის ფართობი
ფუძის ნიშნული
ფუძის ფართობი