ნაგებობა-ნაგებობათა ურთიერთმიმართების ტექნიკური ნუსხა

| | | |







































































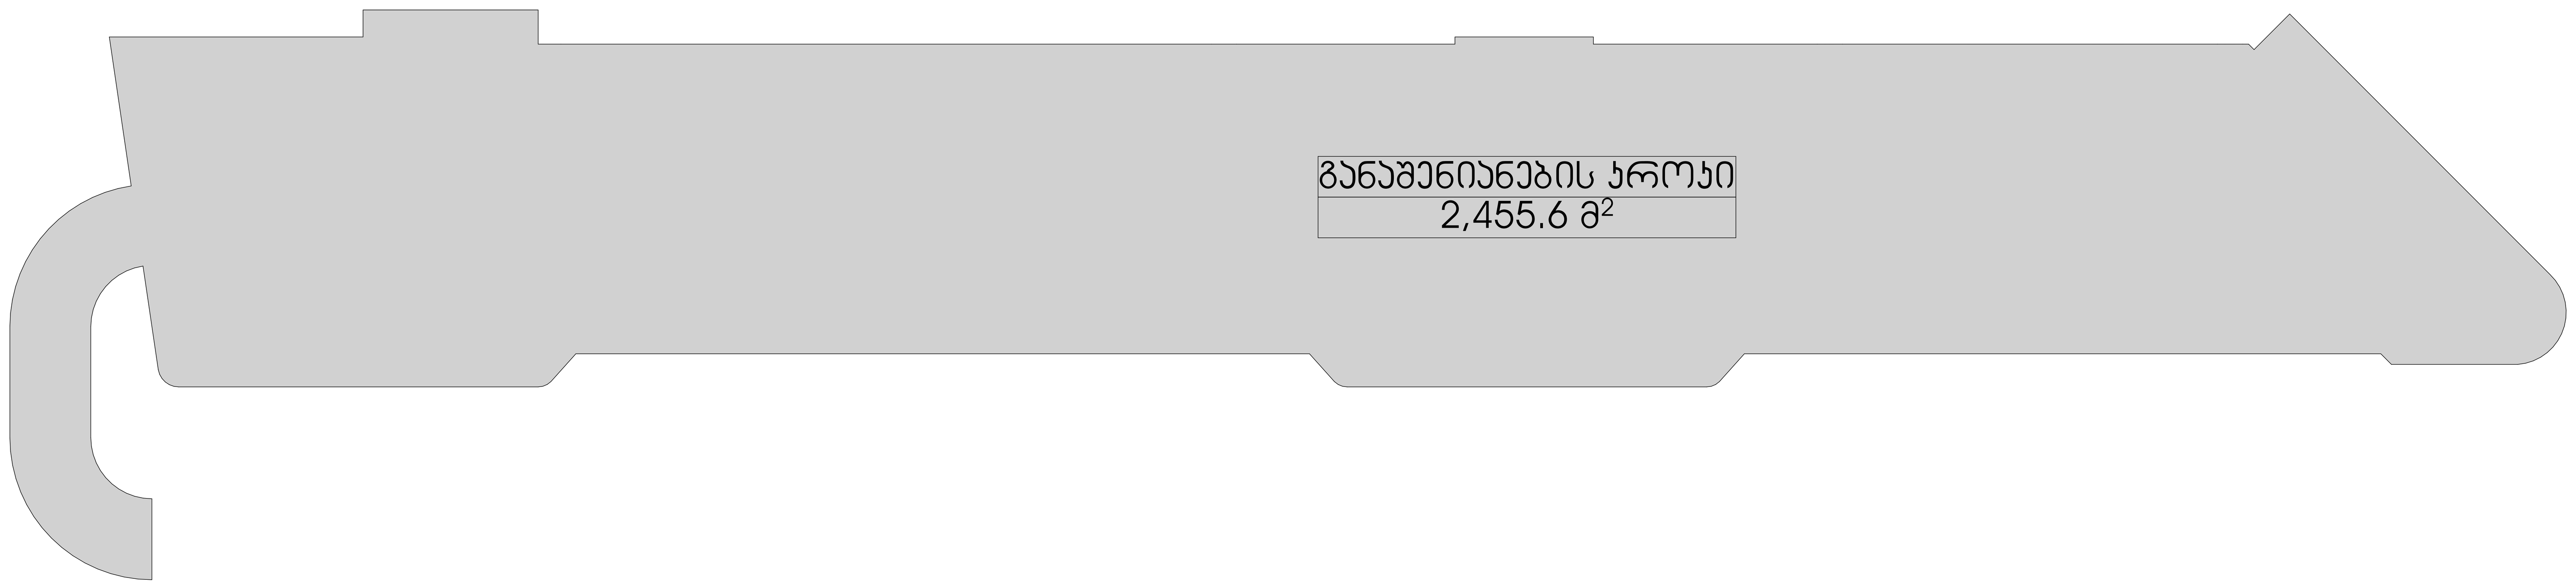

			№	- 3 სართული		
დაკავ.	დ.დ.ფ.	დ.დ.	1	კიბის უჯრედი და სადარბაზო	124.8	კვ.მ.
სწ-2	46.5	1	2	დამხმარე ფართი № 1	16.3	კვ.მ.
სწ-2	46.5	1	3	დამხმარე ფართი № 2	9.9	კვ.მ.
სწ-2	46.5	1	4	დამხმარე ფართი № 3	6.1	კვ.მ.
სწ-2	46.5	1	5	დამხმარე ფართი № 4	19.7	კვ.მ.
სწ-2	46.5	1	6	დამხმარე ფართი № 5	12.9	კვ.მ.
სწ-2	46.5	1	7	დამხმარე ფართი № 6	12.1	კვ.მ.
სწ-2	46.5	1	8	დამხმარე ფართი № 7	12.4	კვ.მ.
სწ-2	46.5	1	9	დამხმარე ფართი № 8	19.4	კვ.მ.
სწ-2	46.5	1	10	დამხმარე ფართი № 9	3.0	კვ.მ.
სწ-2	46.5	1	11	დამხმარე ფართი № 10	20.1	კვ.მ.
სწ-2	46.5	1	12	დამხმარე ფართი № 11	10.2	კვ.მ.
სწ-2	46.5	1	13	დამხმარე ფართი № 12	12.7	კვ.მ.
სწ-2	46.5	1	14	დამხმარე ფართი № 13	8.4	კვ.მ.
დს	27.9	3	15	დამხმარე ფართი № 14 (ტუმბო, წყლის რეზ.)	62.2	კვ.მ.
სწ-2	18.6	99	16	ავტოსადგომი № 1	1827.8	კვ.მ.
სულ დ.დ.:		99	სულ		2178.0	კვ.მ.

შპს „ჯი-არ-სი" საქართველო, თბილისი, ნ. ბოხუას ქუჩა 2
ტელ: (+995) 599 211 422, ელ.ფოსტა: <grc_studio@yahoo.com>
GRC ჯი არ სი
LLC "GRC", 0179 Tbilisi, N. Bokhua Str. #2
Tel: (+995) 599 211 422, E_mail: <grc_studio@yahoo.com>

თარიღი / DATE	რევიზია / REV	შენიშვნა / NOTE

შპს „ჯი-არ-სი" ის საავტორო უფლებები დაცულია. მისი დუბლიკაცია (ანუ გადაწერა ან კოპირება), რეპროდუქცია, გაყიდვა, დისტრიბუცია ან მისი პროექტების და ნახაზების გამოყენება აკრძალულია მანამ სანამ შპს „ჯი-არ-სი" არ მისცემს ოფიციალურ ნებართვას.

Copyright LLC "GRC". All Rights Reserved. The Duplication, Reproduction, Copyng, Sale, Licensing, or any other distribution or use of these drawings, any portion thereof, or the plans depicted hereon is Strictly Prohibited unless expressly authorized in writing by "GRC" LLC.

დირექტორი: გიორგი ჯუმბურიძე
არქიტექტორი: გიორგი ჯუმბურიძე
არქიტექტორი: ბექა კალანდაძე
არქიტექტორი: რუსუდან ჯანგიაშვილი
არქიტექტორი: ანი მგალობლიშვილი
არქიტექტორი: კოტე აბესაძე
არქიტექტორი: ნინი ბოჟორგილი

დამკვეთი: CUSTOMER:

რევიზია: REV:	A
თარიღი: DATE:	#Production Date
პროექტის № PROJECT №	23/MS-NAP/01

ფურცლის სახელი: SHEET NAME:

ს/კ 01.14.05.009.137

პროექტის სახელწოდება: PROJECT NAME: მრავალბინიანი საცხოვრებელი სახლის პროექტი ნაფეტვრებში

მასშტაბი SCALE NTS | პროექტი PROJECT მუშა

ფურცელი: SHEET:

ფურცლები: OF: -00-

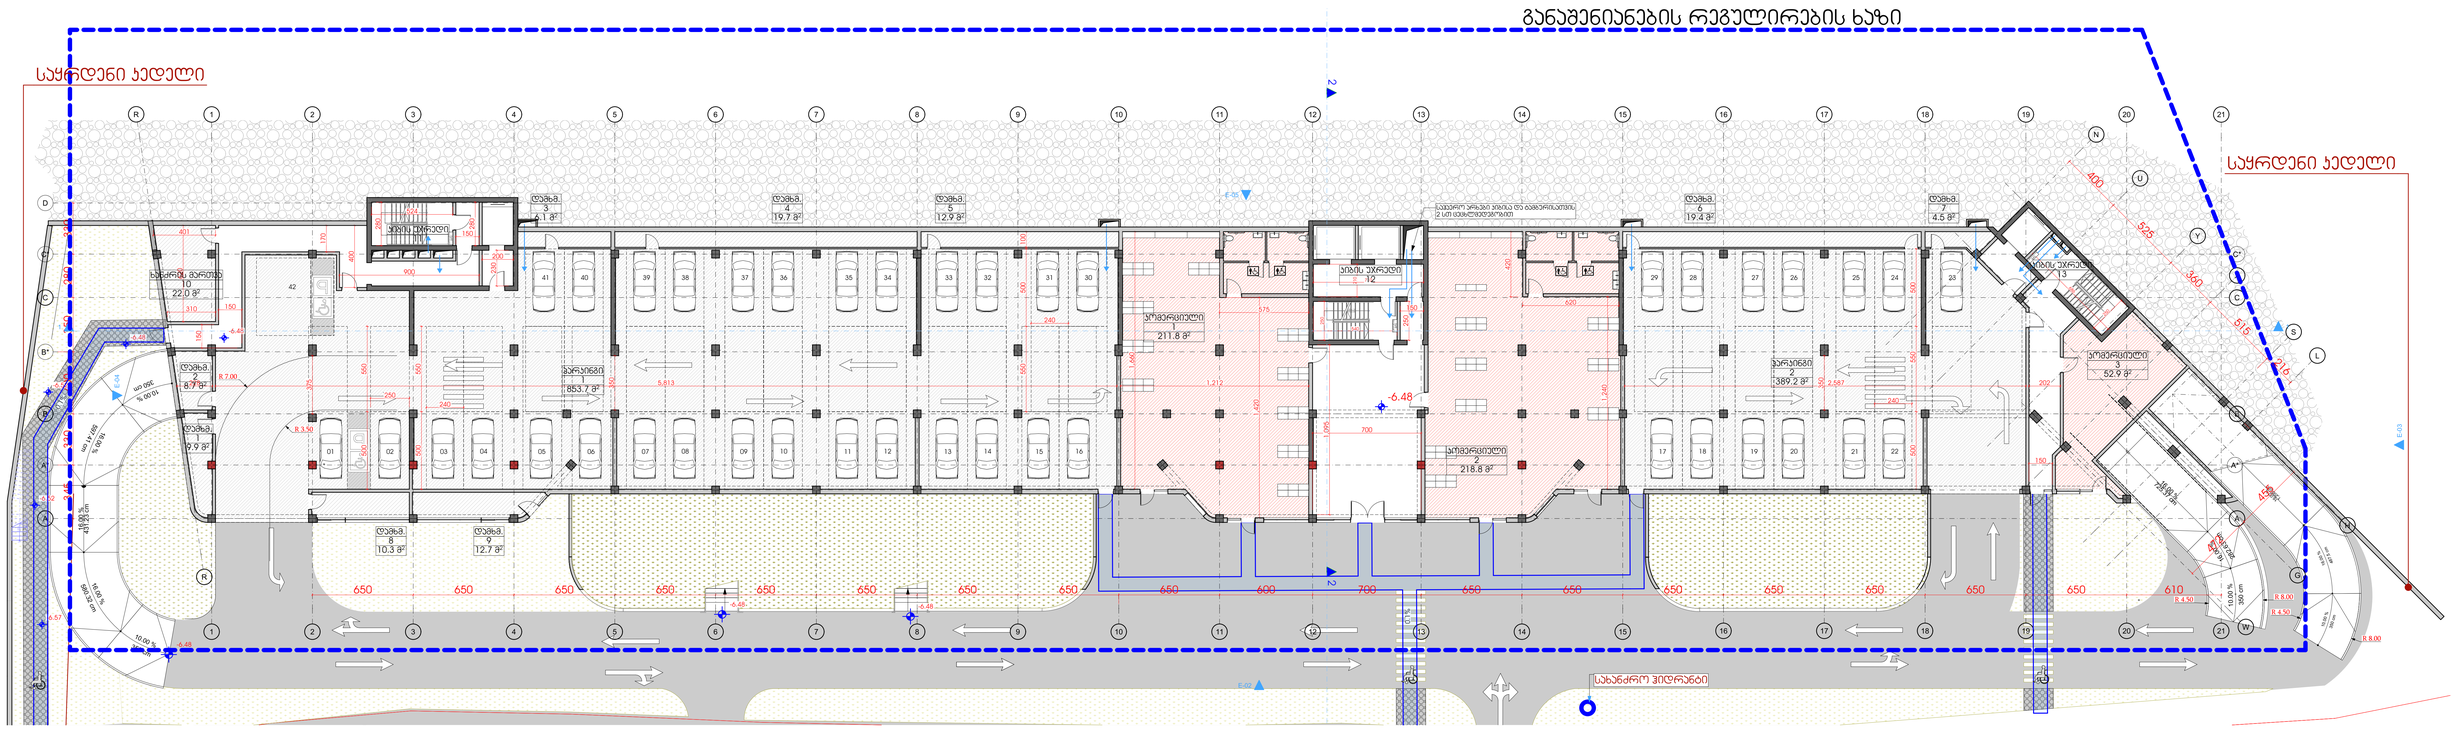

			№	- 2 სართული		
დაკავ.	**დ.დ.ფ.**	**დ.დ.**	1	კიბის უჯრედი და სადარბაზო	292.2	კვ.მ.
სწ-2	46.5	**1**	2	დამხმარე ფართი № 1	9.9	კვ.მ.
სწ-2	46.5	**1**	3	დამხმარე ფართი № 2	8.7	კვ.მ.
სწ-2	46.5	**1**	4	დამხმარე ფართი № 3	6.1	კვ.მ.
სწ-2	46.5	**1**	5	დამხმარე ფართი № 4	19.7	კვ.მ.
სწ-2	46.5	**1**	6	დამხმარე ფართი № 5	12.9	კვ.მ.
სწ-2	46.5	**1**	7	დამხმარე ფართი № 6	19.4	კვ.მ.
სწ-2	46.5	**1**	8	დამხმარე ფართი № 7	4.7	კვ.მ.
სწ-2	46.5	**1**	9	დამხმარე ფართი № 8	10.3	კვ.მ.
სწ-2	46.5	**1**	10	დამხმარე ფართი № 9	12.7	კვ.მ.
სწ-2	27.9	**1**	11	დამხმარე ფართი № 10 (ხანძრის მართვა)	22.0	კვ.მ.
სწ-2	18.6	**46**	12	ავტოსადგომი № 1	853.7	კვ.მ.
სწ-2	18.6	**21**		ავტოსადგომი № 2	389.2	
სვ	2.8	**76**	13	კომერციული ფართი №1	211.8	კვ.მ.
სვ	2.8	**79**	13	კომერციული ფართი №2	218.8	კვ.მ.
სვ	2.8	**19**	13	კომერციული ფართი №3	52.9	კვ.მ.
სულ დ.დ.:		**241**	**სულ**		**2145.0**	**კვ.მ.**

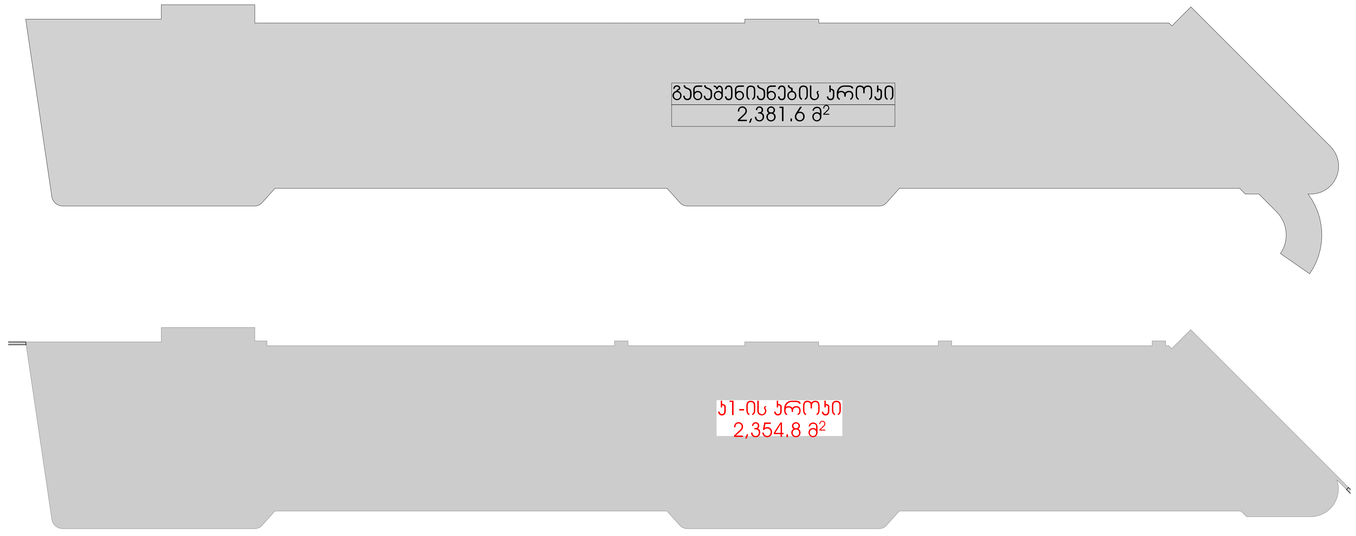











			№	- 1 სართული		
დაკავ.	დ.დ.ფ.	დ.დ.	1	კიბის უჯრედი და სადარბაზო	146.5	კვ.მ.
სწ-2	18.6	32	2	ავტოსადგომი № 1	585.6	კვ.მ.
სწ-2	18.6	1	3	დამხმარე ფართი № 1	12.4	კვ.მ.
სწ-2	18.6	1	4	დამხმარე ფართი № 2	12.4	კვ.მ.
სწ-2	18.6	2	5	დამხმარე ფართი № 3	19.4	კვ.მ.
სწ-2	18.6	1	6	დამხმარე ფართი № 4	3.0	კვ.მ.
სწ-2	18.6	4	7	დამხმარე ფართი № 5	60.6	კვ.მ.
სქ	9.3	135	8	ოფისები	1248.1	კვ.მ.
სულ დ.დ.:		**176**	**სულ**		**2088.0**	**კვ.მ.**

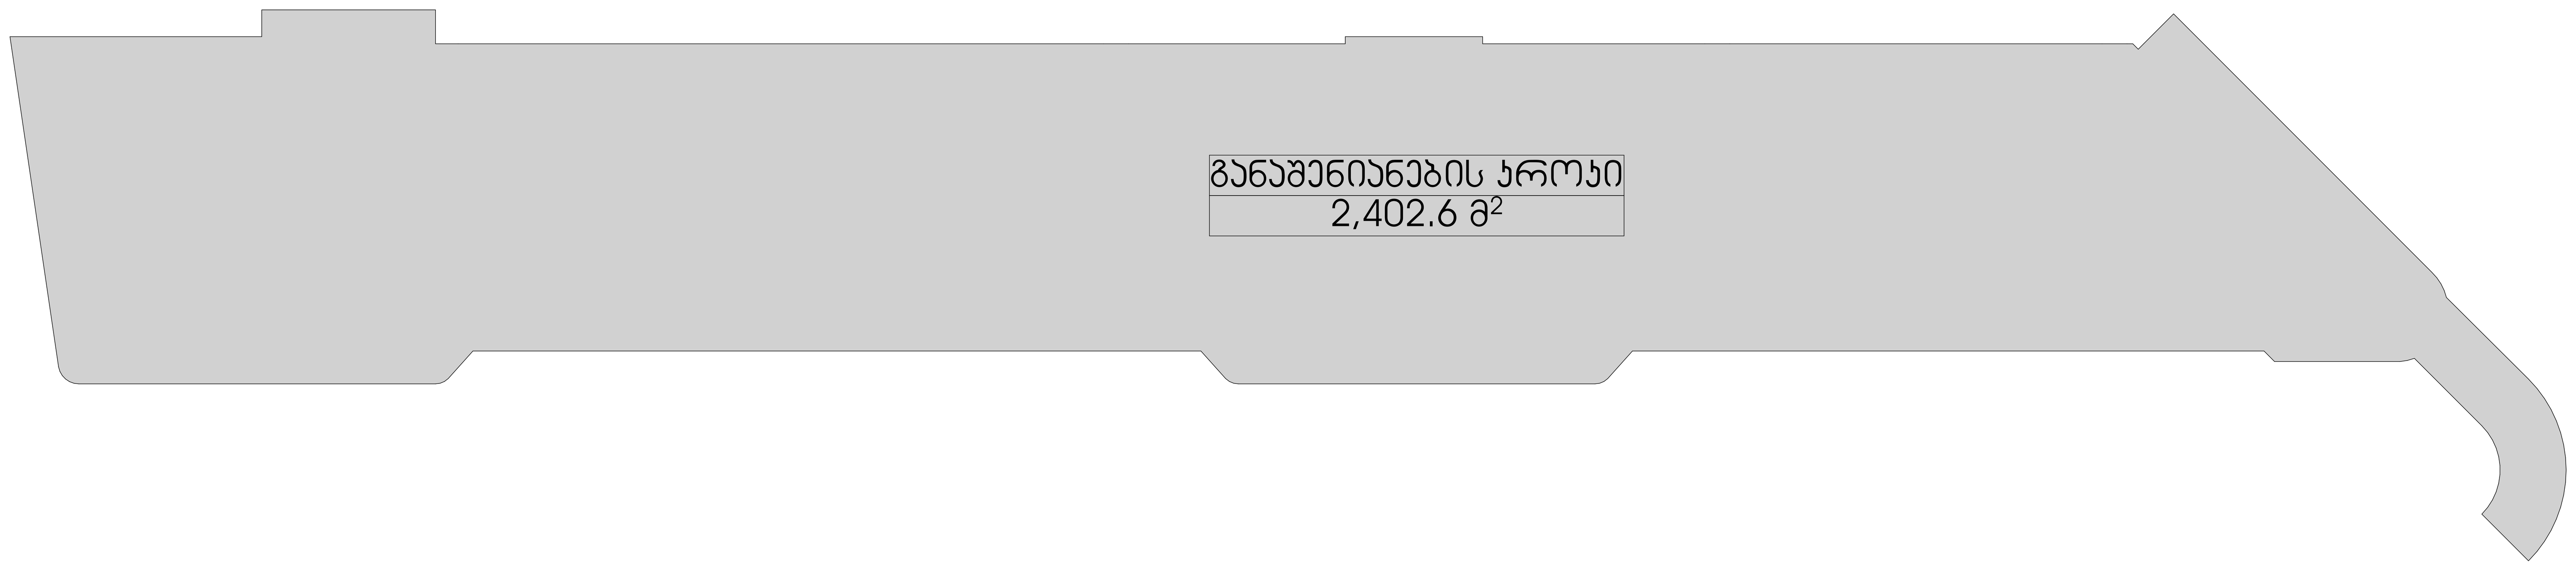

GRC
ჯი არ სი

შპს „ჯი-არ-სი" საქართველო, თბილისი, ნოდარ ბოხუას 2
ტელ: (+995) 599 211 422, ელ.ფოსტა: <grc_studio@yahoo.com>
LLC "GRC", 0179 Tbilisi, N. Bokhua Str. #2
Tel: (+995) 599 211 422, E_mail: <grc_studio@yahoo.com>

თარიღი / DATE	რევიზია / REV	შენიშვნა / NOTE

შპს „ჯი-არ-სი" ის საავტორო უფლებები დაცულია. მისი დუპლიკაცია (ანუ გადაწერა ან კოპირება), რეპროდუქცია, გაყიდვა, დისტრიბუცია ან მისი პროექტების და ნახაზების გამოყენება აკრძალულია მანამ სანამ შპს „ჯი-არ-სი" არ მისცემს ოფიციალურ ნებართვას.

Copyright LLC "GRC". All Rights Reserved. The Duplication, Reproduction, Copyng, Sale, Licensing, or any other distribution or use of these drawings, any portion thereof, or the plans depicted hereon is Strictly Prohibited unless expressly authorized in writing by "GRC" LLC.

დირექტორი: გიორგი ჯუმბურიძე
არქიტექტორი: გიორგი ჯუმბურიძე
არქიტექტორი: ბექა კალანდაძე
არქიტექტორი: რუსუდან ჯანშიაშვილი
არქიტექტორი: ანი მგალობლიშვილი
არქიტექტორი: კოტე აბესაძე
არქიტექტორი: ნინი ბოჭორიშვილი

დამკვეთი: CUSTOMER:

რევიზია: REV: A
თარიღი: DATE: #Production Date
პროექტის № PROJECT №: 23/MS-NAP/01

ფურცლის სახელი: SHEET NAME:
ს/კ 01.14.05.009.137
პროექტის სახელწოდება: PROJECT NAME: მრავალბინიანი საცხოვრებელი სახლის პროექტი ნაფეტვრებში

მასშტაბი SCALE: NTS
პროექტი PROJECT: მუშა
ფურცელი: SHEET:
ფურცლები: OF: -00-

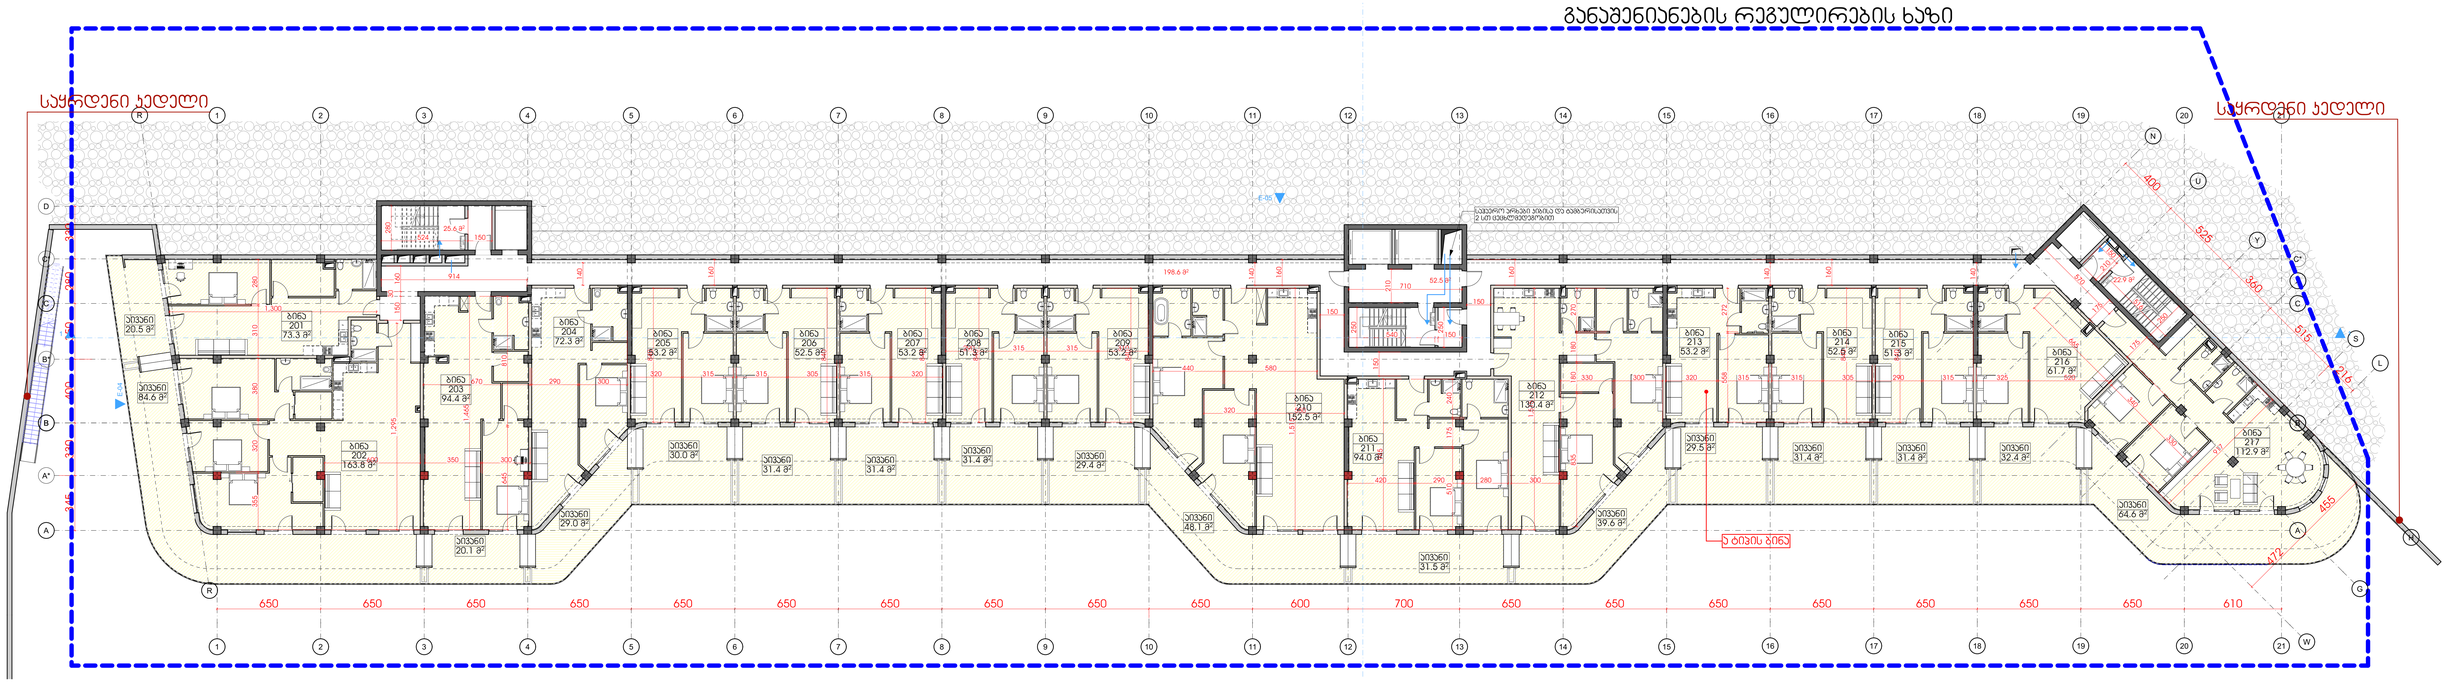

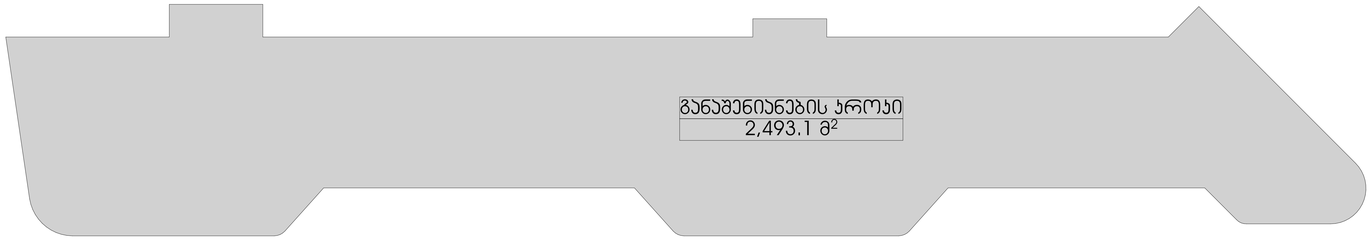

სართული 1							
დაკავ.	დ.დ.ფ.	დ.დ.		კიბის უჯრედი და სალარდაზი		299.6	კვ.მ.
სტ-2	18.6	6	1	ბინა № 201	საერთო ფართი	93.8	კვ.მ.
					საცხოვრებელი ფართი	73.3	კვ.მ
					საპაუხელო ფართი	20.5	კვ.მ
სტ-2	18.6	14	2	ბინა № 202	საერთო ფართი	248.4	კვ.მ.
					საცხოვრებელი ფართი	163.8	კვ.მ
					საპაუხელო ფართი	84.6	კვ.მ
სტ-2	18.6	7	3	ბინა № 203	საერთო ფართი	114.4	კვ.მ.
					საცხოვრებელი ფართი	94.4	კვ.მ
					საპაუხელო ფართი	20.0	კვ.მ
სტ-2	18.6	6	4	ბინა № 204	საერთო ფართი	101.3	კვ.მ.
					საცხოვრებელი ფართი	72.3	კვ.მ
					საპაუხელო ფართი	29.0	კვ.მ
სტ-2	18.6	5	5	ბინა № 205	საერთო ფართი	83.2	კვ.მ.
					საცხოვრებელი ფართი	53.2	კვ.მ
					საპაუხელო ფართი	30.0	კვ.მ
სტ-2	18.6	5	6	ბინა № 206	საერთო ფართი	83.9	კვ.მ.
					საცხოვრებელი ფართი	52.5	კვ.მ
					საპაუხელო ფართი	31.4	კვ.მ
სტ-2	18.6	5	7	ბინა № 207	საერთო ფართი	84.6	კვ.მ.
					საცხოვრებელი ფართი	53.2	კვ.მ
					საპაუხელო ფართი	31.4	კვ.მ
სტ-2	18.6	5	8	ბინა № 208	საერთო ფართი	84.7	კვ.მ.
					საცხოვრებელი ფართი	53.3	კვ.მ
					საპაუხელო ფართი	31.4	კვ.მ
სტ-2	18.6	5	9	ბინა № 209	საერთო ფართი	82.6	კვ.მ.
					საცხოვრებელი ფართი	53.2	კვ.მ
					საპაუხელო ფართი	29.4	კვ.მ
სტ-2	18.6	11	10	ბინა № 210	საერთო ფართი	200.6	კვ.მ.
					საცხოვრებელი ფართი	152.5	კვ.მ
					საპაუხელო ფართი	48.1	კვ.მ
სტ-2	18.6	7	11	ბინა № 211	საერთო ფართი	125.5	კვ.მ.
					საცხოვრებელი ფართი	94.0	კვ.მ
					საპაუხელო ფართი	31.5	კვ.მ
სტ-2	18.6	10	12	ბინა № 212	საერთო ფართი	170.0	კვ.მ.
					საცხოვრებელი ფართი	130.4	კვ.მ
					საპაუხელო ფართი	39.6	კვ.მ
სტ-2	18.6	5	13	ბინა № 213	საერთო ფართი	82.7	კვ.მ.
					საცხოვრებელი ფართი	53.2	კვ.მ
					საპაუხელო ფართი	29.5	კვ.მ
სტ-2	18.6	5	14	ბინა № 214	საერთო ფართი	83.9	კვ.მ.
					საცხოვრებელი ფართი	52.5	კვ.მ
					საპაუხელო ფართი	31.4	კვ.მ
სტ-2	18.6	5	15	ბინა № 215	საერთო ფართი	82.7	კვ.მ.
					საცხოვრებელი ფართი	51.3	კვ.მ
					საპაუხელო ფართი	31.4	კვ.მ
სტ-2	18.6	6	16	ბინა № 216	საერთო ფართი	93.9	კვ.მ.
					საცხოვრებელი ფართი	61.5	კვ.მ
					საპაუხელო ფართი	32.4	კვ.მ
სტ-2	18.6	10	17	ბინა № 217	საერთო ფართი	177.5	კვ.მ.
					საცხოვრებელი ფართი	112.9	კვ.მ
					საპაუხელო ფართი	64.6	კვ.მ
სულ დ.დ.:		117		სულ	სართული 1	2293.3	კვ.მ.

შპს „GRC“ საკონსულტაციო, ინჟინრული და არქიტექტურული მომსახურების ცენტრი
ტელ: (+995) 599 211 432, 551 197420, ელ. ფოსტა: grc_studio@yahoo.com
LLC "GRC", 0179 Tbilisi, N. Bakhua Str. #2
Tel: (+995) 599 211 432, E_mail: grc_studio@yahoo.com

თარიღი / DATE	რევიზია / REV	შენიშვნა / NOTE

შპს „GRC“ ის საავტორო უფლებები დაცულია. მისის დუპლიკაცია (ან გამოყენება) რაიმე მიზნისთვის, მეორადი, დისტრიბუცია ან მისი პროექტების და ნახაზების გამოუნებართვო გამოყენება სანამ შპს „GRC“ არ მისცემს ოფიციალურ ნებართვას.

Copyright LLC "GRC". All Rights Reserved. The Duplication, Reproduction, Copyng, Sale, Licensing, or any other distribution or use of these drawings, any portion thereof, or the plans depicted hereon is Strictly Prohibited unless expressly authorized in writing by "GRC" LLC.

შემსრულებელი: გიორგი ჯვებაძირაძე	
პროექტირების: გიორგი ჯვებაძირაძე	
პროექტირების: ბეკა პაპუაშვილი	
პროექტირების: რესპუბლიკა ჯანმოაშვილი	

პროექტირების: ანი მგალობლიშვილი	
პროექტირების: პოლა ბაბასაძე	
პროექტირების: ნინი ბოჭორიშვილი	

შენიშვნა: CUSTOMER:

რევიზია: REV.:	A
თარიღი: DATE:	#Production Date
პროექტის № #პროექტის №	23/MS-NAP/01

შენიშვნა სახელი: SHEET NAME:

ს/ს 01.14.05.009.137

პროექტის სახელწოდება: PROJECT NAME:

მრავალსართიანი საცხოვრებელი სახლის პროექტის ნაფუძვლებში

მასშტაბი: SCALE	NTS	ფორმატი: FORMAT	მეშმ
შენიშვნა: SHEET:			
შენიშვნა: SF:	-00-		

განაშენიანების რეგულირების ხაზი

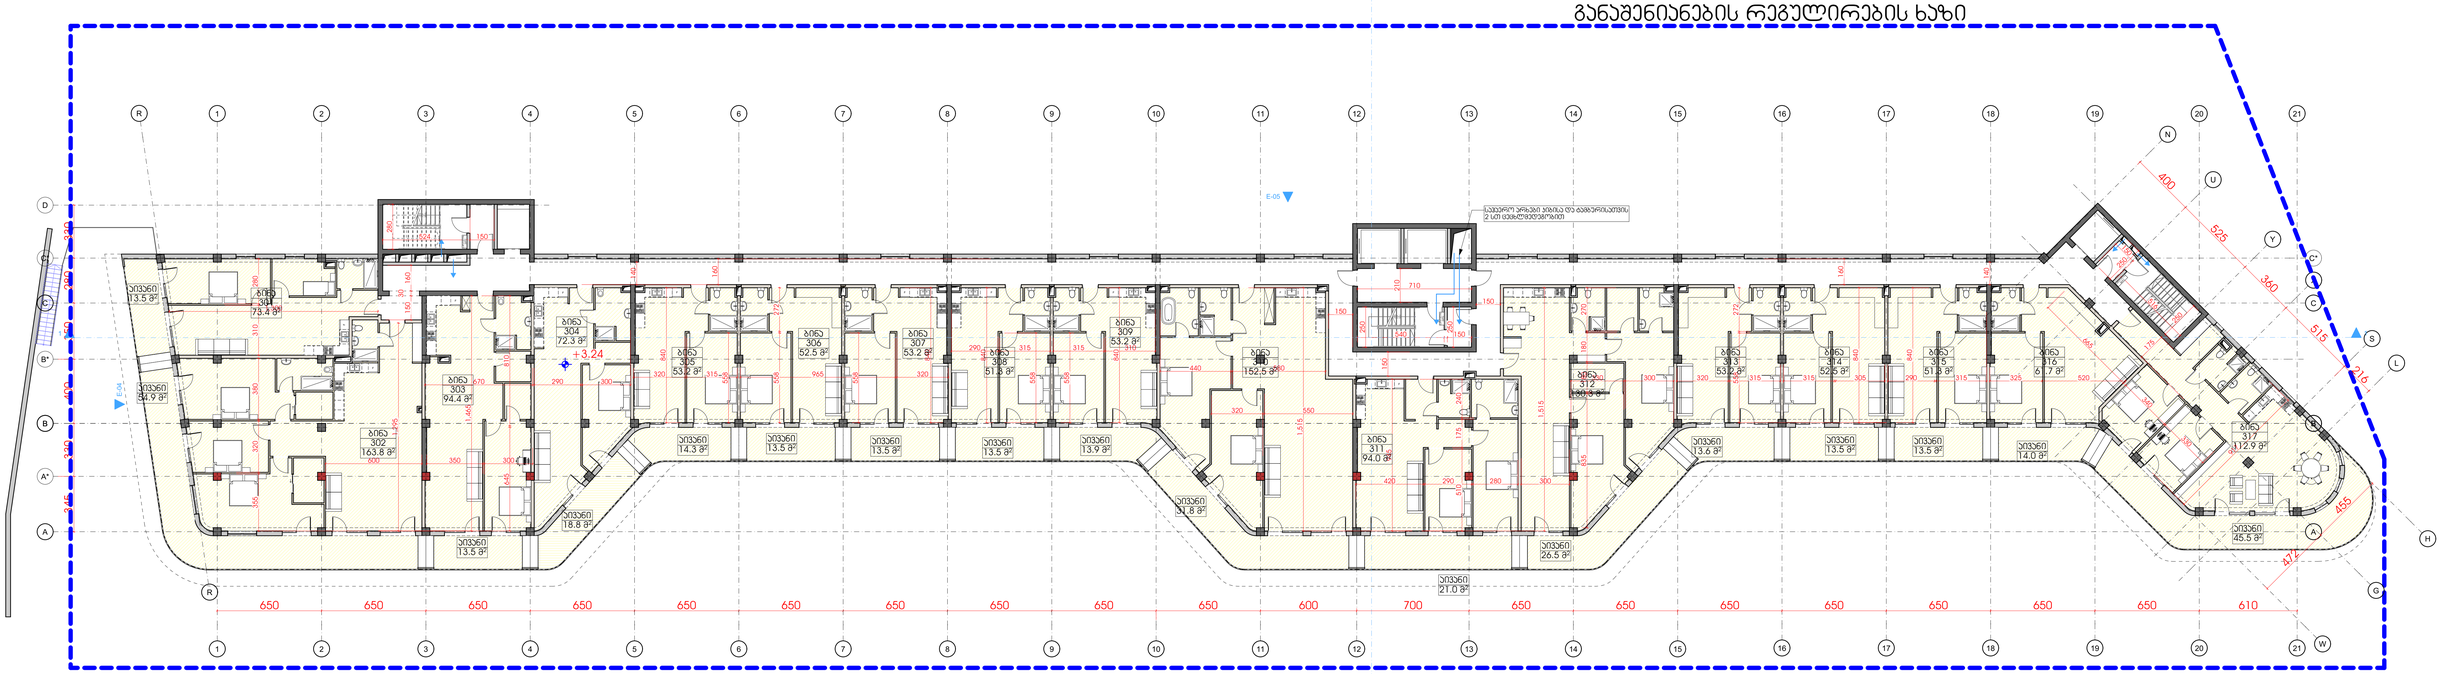

			სართული 2				
დატვ.	დ.დ.ფ.	დ.დ.		კიბის უჯრედი და სადარბაზო		299.6	კვ.მ
სტ-2	18.6	5	1	ბინა № 301	საერთო ფართი	86.9	კვ.მ
					საცხოვრებელი ფართი	73.4	კვ.მ
					საპაუხელო ფართი	13.5	კვ.მ
სტ-2	18.6	12	2	ბინა № 302	საერთო ფართი	218.7	კვ.მ
					საცხოვრებელი ფართი	163.8	კვ.მ
					საპაუხელო ფართი	54.9	კვ.მ
სტ-2	18.6	6	3	ბინა № 303	საერთო ფართი	107.9	კვ.მ
					საცხოვრებელი ფართი	94.4	კვ.მ
					საპაუხელო ფართი	13.5	კვ.მ
სტ-2	18.6	5	4	ბინა № 304	საერთო ფართი	91.1	კვ.მ
					საცხოვრებელი ფართი	72.3	კვ.მ
					საპაუხელო ფართი	18.8	კვ.მ
სტ-2	18.6	4	5	ბინა № 305	საერთო ფართი	67.5	კვ.მ
					საცხოვრებელი ფართი	53.2	კვ.მ
					საპაუხელო ფართი	14.3	კვ.მ
სტ-2	18.6	4	6	ბინა № 306	საერთო ფართი	66.0	კვ.მ
					საცხოვრებელი ფართი	52.5	კვ.მ
					საპაუხელო ფართი	13.5	კვ.მ
სტ-2	18.6	4	7	ბინა № 307	საერთო ფართი	66.7	კვ.მ
					საცხოვრებელი ფართი	53.2	კვ.მ
					საპაუხელო ფართი	13.5	კვ.მ
სტ-2	18.6	4	8	ბინა № 308	საერთო ფართი	64.8	კვ.მ
					საცხოვრებელი ფართი	51.3	კვ.მ
					საპაუხელო ფართი	13.5	კვ.მ
სტ-2	18.6	4	9	ბინა № 309	საერთო ფართი	67.1	კვ.მ
					საცხოვრებელი ფართი	53.2	კვ.მ
					საპაუხელო ფართი	13.9	კვ.მ
სტ-2	18.6	10	10	ბინა № 310	საერთო ფართი	184.3	კვ.მ
					საცხოვრებელი ფართი	152.5	კვ.მ
					საპაუხელო ფართი	31.8	კვ.მ
სტ-2	18.6	7	11	ბინა № 311	საერთო ფართი	115.0	კვ.მ
					საცხოვრებელი ფართი	94.0	კვ.მ
					საპაუხელო ფართი	21.0	კვ.მ
სტ-2	18.6	9	12	ბინა № 312	საერთო ფართი	156.8	კვ.მ
					საცხოვრებელი ფართი	130.3	კვ.მ
					საპაუხელო ფართი	26.5	კვ.მ
სტ-2	18.6	4	13	ბინა № 313	საერთო ფართი	66.8	კვ.მ
					საცხოვრებელი ფართი	53.2	კვ.მ
					საპაუხელო ფართი	13.6	კვ.მ
სტ-2	18.6	4	14	ბინა № 314	საერთო ფართი	66.0	კვ.მ
					საცხოვრებელი ფართი	52.5	კვ.მ
					საპაუხელო ფართი	13.5	კვ.მ
სტ-2	18.6	4	15	ბინა № 315	საერთო ფართი	64.8	კვ.მ
					საცხოვრებელი ფართი	51.3	კვ.მ
					საპაუხელო ფართი	13.5	კვ.მ
სტ-2	18.6	5	16	ბინა № 316	საერთო ფართი	75.7	კვ.მ
					საცხოვრებელი ფართი	61.7	კვ.მ
					საპაუხელო ფართი	14.0	კვ.მ
სტ-2	18.6	9	17	ბინა № 317	საერთო ფართი	158.4	კვ.მ
					საცხოვრებელი ფართი	112.9	კვ.მ
					საპაუხელო ფართი	45.5	კვ.მ
სულ დ.დ.:		100			სულ სართული 2	2024.1	კვ.მ

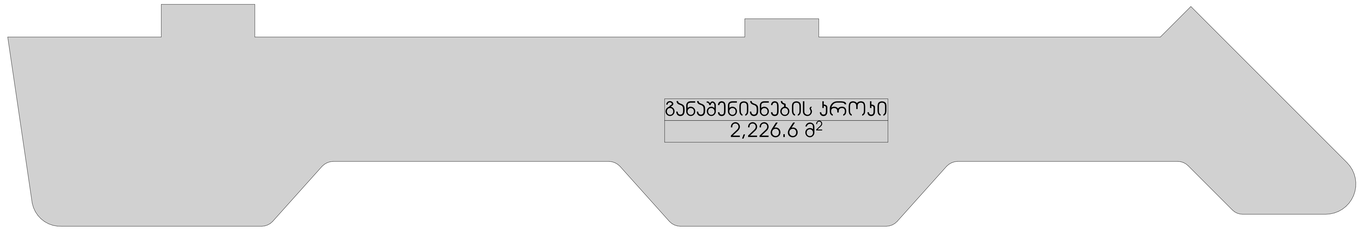

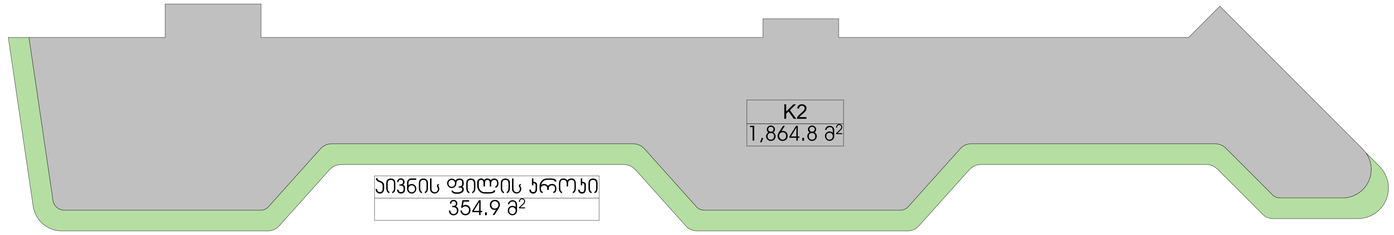

შპს „GRC“ საქართველოს, თბილისი, წითელი ბრიგადა 2
ტელ (+995) 599 211 422, 293 097422; <grc_studio@yahoo.com>

თარიღი / DATE	რევიზია / REV	შენიშვნა / NOTE

შპს „GRC“ ის საავტორო უფლებები დაცულია. მისი დუპლიკაცია (ან) გამოყენება ან პუბლიკაცია, რეპროდუქცია, გამოცემა, დისტრიბუცია ან მისი პროექტების და ნახაზების გამოუყენებელი ასლიდებაც ასევე შპს „GRC“ არ მისცემს ოფიციალურ ნებართვას.

Copyright LLC "GRC". All Rights Reserved. The Duplication, Reproduction, Copyng, Sale, Licensing, or any other distribution or use of these drawings, any portion thereof, or the plans depicted hereon is Strictly Prohibited unless expressly authorized in writing by "GRC" LLC.

პროექტის: მპორგი ჯვებარიძე	
პროექტის: მპორგი ჯვებარიძე	
პროექტის: ბაკა ასლანიძე	
პროექტის: რისუდან ხანთიშვილი	

პროექტის: ანი მზასლოზლიშვილი	
პროექტის: პოპა პაპასაძე	
პროექტის: ნინი ბოჭორიშვილი	

დამკვეთი: CUSTOMER:

რევიზია: REV.	A
თარიღი: DATE:	#Production Date
პროექტის N #პრ-მს/N	23/MS-NAP/01

დასახელება სახელი: SHEET NAME:

ს/პ 01.14.05.009.137

პროექტის სახელწოდება: PROJECT NAME:

მრავალბინიანი საცხოვრებელი სახლის პროექტის ნაფუძვარებში

მასშტაბი SCALE:	NTS	ფორმატი FORMAT:	მეშვ
დანართი SHEET:			
დანართი №:	-00-		

განაშენიანების რეგულირების ხაზი

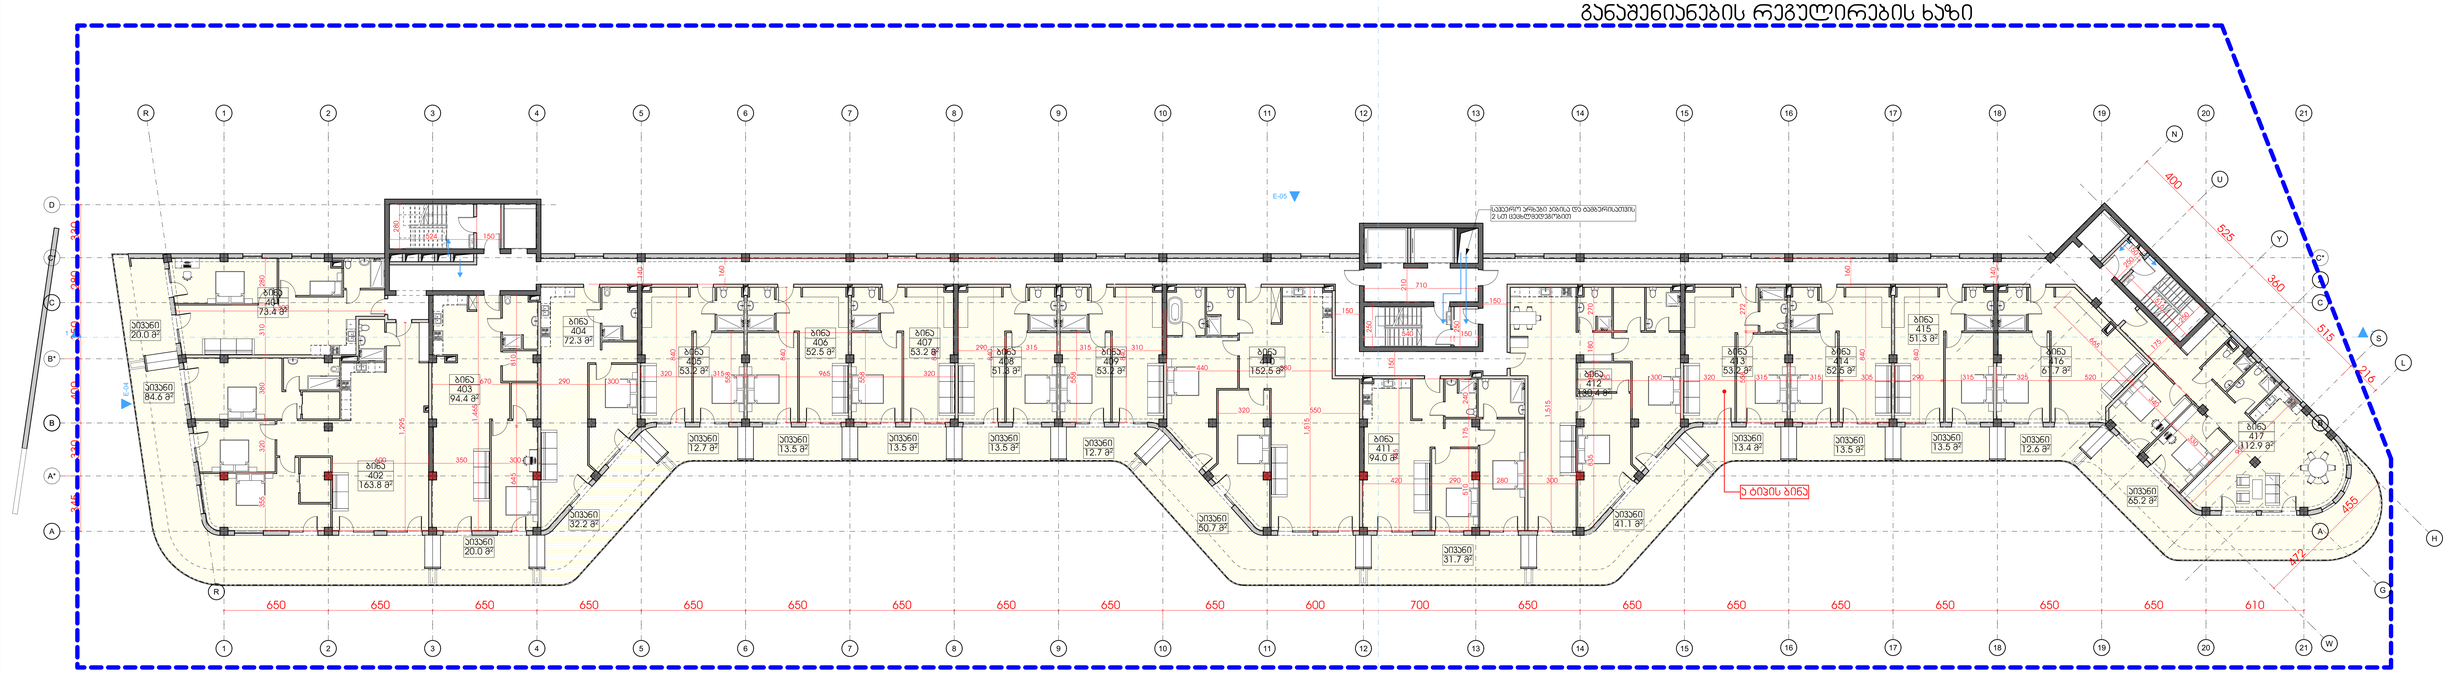
E-04
E-05
ბინა 401 73.4 მ²
ბინა 402 163.8 მ²
ბინა 403 94.4 მ²
ბინა 404 72.3 მ²
ბინა 405 53.2 მ²
ბინა 406 52.5 მ²
ბინა 407 53.2 მ²
ბინა 408 51.3 მ²
ბინა 409 53.2 მ²
ბინა 410 152.5 მ²
ბინა 411 94.0 მ²
ბინა 412 130.4 მ²
ბინა 413 53.2 მ²
ბინა 414 52.5 მ²
ბინა 415 51.3 მ²
ბინა 416 61.7 მ²
ბინა 417 112.9 მ²
ველები 84.6 მ²
ველები 20.0 მ²
ველები 32.2 მ²
ველები 12.7 მ²
ველები 13.5 მ²
ველები 50.7 მ²
ველები 31.7 მ²
ველები 41.1 მ²
ველები 13.4 მ²
ველები 55.2 მ²
ველები 12.6 მ²
ველები 65.2 მ²


განაშენიანების რეგულირების ხაზი

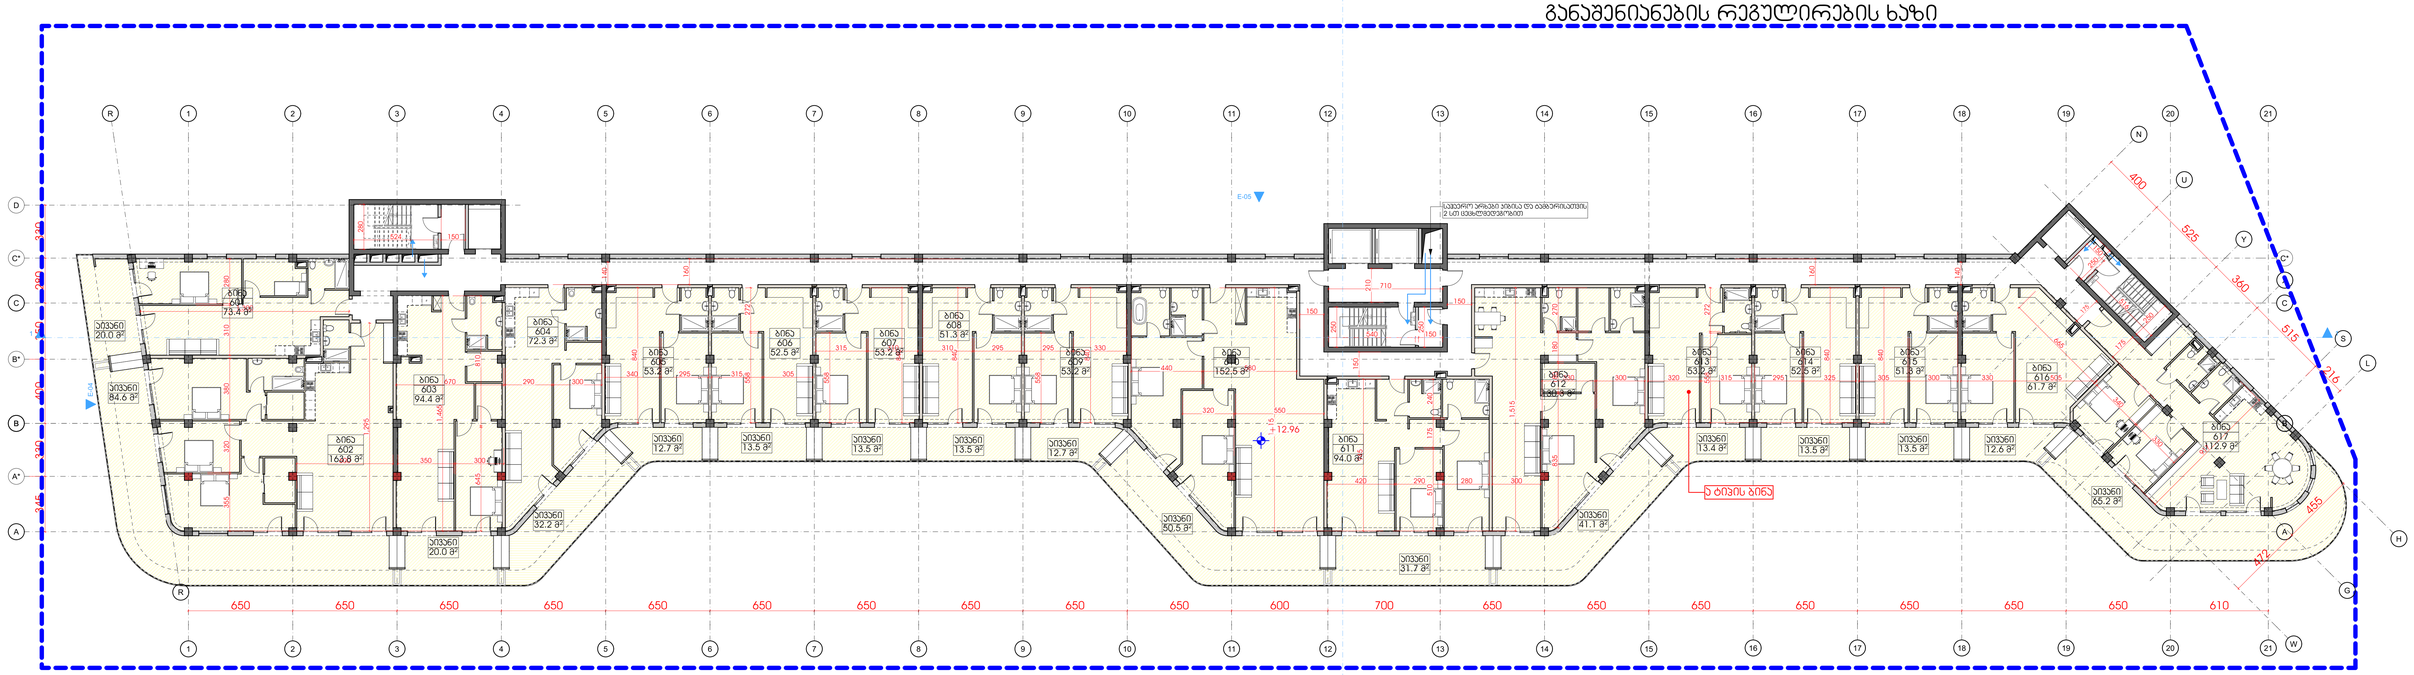

			სართული 5			
დატვ.	**დ.დ.ფ.**	**დ.დ.**		ბინის უკუღმა და სალარანაზი	**299.6**	**კვ.მ.**
სტუ-2	18.6	**6**	**1**	ბინა № 601 **საერთო ფართი**	**93.4**	**კვ.მ.**
				საცხოვრებელი ფართი	73.4	კვ.მ
				საპაუხელო ფართი	20.0	კვ.მ
სტუ-2	18.6	**14**	**2**	ბინა № 602 **საერთო ფართი**	**248.4**	**კვ.მ.**
				საცხოვრებელი ფართი	163.8	კვ.მ
				საპაუხელო ფართი	84.6	კვ.მ
სტუ-2	18.6	**7**	**3**	ბინა № 603 **საერთო ფართი**	**114.4**	**კვ.მ.**
				საცხოვრებელი ფართი	94.4	კვ.მ
				საპაუხელო ფართი	20.0	კვ.მ
სტუ-2	18.6	**6**	**4**	ბინა № 604 **საერთო ფართი**	**104.5**	**კვ.მ.**
				საცხოვრებელი ფართი	72.3	კვ.მ
				საპაუხელო ფართი	32.2	კვ.მ
სტუ-2	18.6	**4**	**5**	ბინა № 605 **საერთო ფართი**	**65.9**	**კვ.მ.**
				საცხოვრებელი ფართი	53.2	კვ.მ
				საპაუხელო ფართი	12.7	კვ.მ
სტუ-2	18.6	**4**	**6**	ბინა № 606 **საერთო ფართი**	**66.0**	**კვ.მ.**
				საცხოვრებელი ფართი	52.5	კვ.მ
				საპაუხელო ფართი	13.5	კვ.მ
სტუ-2	18.6	**4**	**7**	ბინა № 607 **საერთო ფართი**	**66.7**	**კვ.მ.**
				საცხოვრებელი ფართი	53.2	კვ.მ
				საპაუხელო ფართი	13.5	კვ.მ
სტუ-2	18.6	**4**	**8**	ბინა № 608 **საერთო ფართი**	**64.8**	**კვ.მ.**
				საცხოვრებელი ფართი	51.3	კვ.მ
				საპაუხელო ფართი	13.5	კვ.მ
სტუ-2	18.6	**4**	**9**	ბინა № 609 **საერთო ფართი**	**65.9**	**კვ.მ.**
				საცხოვრებელი ფართი	53.2	კვ.მ
				საპაუხელო ფართი	12.7	კვ.მ
სტუ-2	18.6	**11**	**10**	ბინა № 610 **საერთო ფართი**	**203.0**	**კვ.მ.**
				საცხოვრებელი ფართი	152.5	კვ.მ
				საპაუხელო ფართი	50.5	კვ.მ
სტუ-2	18.6	**7**	**11**	ბინა № 611 **საერთო ფართი**	**125.7**	**კვ.მ.**
				საცხოვრებელი ფართი	94.0	კვ.მ
				საპაუხელო ფართი	31.7	კვ.მ
სტუ-2	18.6	**10**	**12**	ბინა № 612 **საერთო ფართი**	**171.4**	**კვ.მ.**
				საცხოვრებელი ფართი	130.3	კვ.მ
				საპაუხელო ფართი	41.1	კვ.მ
სტუ-2	18.6	**4**	**13**	ბინა № 613 **საერთო ფართი**	**66.6**	**კვ.მ.**
				საცხოვრებელი ფართი	53.2	კვ.მ
				საპაუხელო ფართი	13.4	კვ.მ
სტუ-2	18.6	**4**	**14**	ბინა № 614 **საერთო ფართი**	**66.0**	**კვ.მ.**
				საცხოვრებელი ფართი	52.5	კვ.მ
				საპაუხელო ფართი	13.5	კვ.მ
სტუ-2	18.6	**4**	**15**	ბინა № 615 **საერთო ფართი**	**64.8**	**კვ.მ.**
				საცხოვრებელი ფართი	51.3	კვ.მ
				საპაუხელო ფართი	13.5	კვ.მ
სტუ-2	18.6	**4**	**16**	ბინა № 616 **საერთო ფართი**	**74.3**	**კვ.მ.**
				საცხოვრებელი ფართი	61.7	კვ.მ
				საპაუხელო ფართი	12.6	კვ.მ
სტუ-2	18.6	**10**	**17**	ბინა № 617 **საერთო ფართი**	**180.9**	**კვ.მ.**
				საცხოვრებელი ფართი	112.9	კვ.მ
				საპაუხელო ფართი	68.0	კვ.მ
სულ დ.დ.:		**107**		**სულ სართული 5**	**2142.3**	**კვ.მ.**

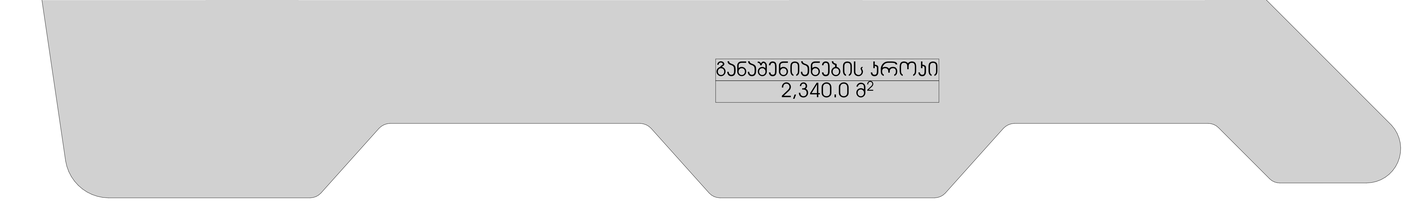

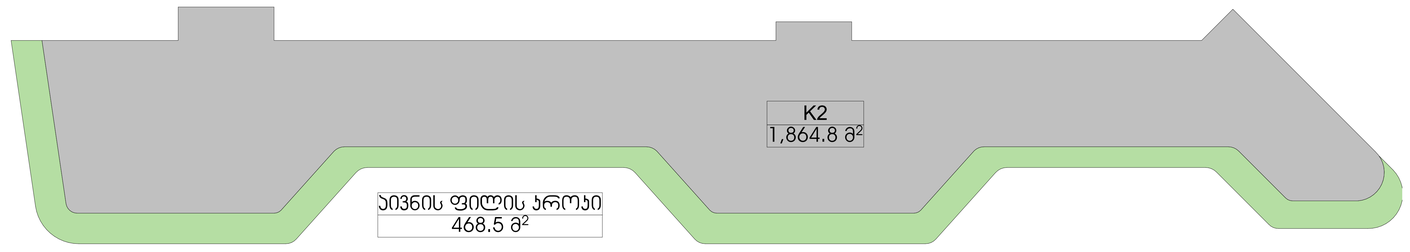

შპს „GRC“ საკონსულტაციო მომსახურების ლიმიტირებული პასუხისმგებლობის საზოგადოება
ქ.თბილისი, ზ.ფალიაშვილის ქუჩა 2
ტელ: (+995) 599 211 422, 291 007(43) ელ. ფოსტა: grc_studio@yahoo.com

LLC "GRC", 0179 Tbilisi, N. Baliauri Str. #2
Tel: (+995) 599 211 422, E_mail: grc_studio@yahoo.com

თარიღი / DATE	რევიზია / REV	შენიშვნა / NOTE

შპს „GRC“ ის საავტორო უფლებები დაცულია. მისის დაკონკრეტება (ან გამოყენება, რეპროდუქცია, გამოცემა, ტირაჟირება) ან მისის პროექტების და ნახაზების გამოქვეყნება აკრძალულია მხოლოდ სპეციალური ნებართვით.

Copyright LLC "GRC". All Rights Reserved. The Duplication, Reproduction, Copyng, Sale, Licensing, or any other distribution or use of these drawings, any portion thereof, or the plans depicted hereon is Strictly Prohibited unless expressly authorized in writing by "GRC" LLC.

პროექტის ხელმძღვანელი: გიორგი ჯვებარიძე	
პროექტირება: გიორგი ჯვებარიძე	
პროექტირება: ბეჟა ასლანთლაძე	
პროექტირება: რევაზ ხუნთიაშვილი	

პროექტირება: ანი მგალობლიშვილი	
პროექტირება: პოპო აბესაძე	
პროექტირება: ნინი ბოჭორიშვილი	

დამკვეთი: CUSTOMER:

რევიზია: REV.:	A
თარიღი: DATE:	#Production Date
პროექტის N ინდ.კოდი N	23/MS-NAP/01

დამკვეთის საბუთი: SHEET NAME:

ს/ს 01.14.05.009.137

პროექტის საბუთი: PROJECT NAME:

მრავალბინიანი საცხოვრებელი სახლის პროექტის ნაშუალებებში

მასშტაბი: SCALE	NTS	ფორმატი: FORMAT	მეშვ
შენიშვნა: SHEET:			
შენიშვნა: SF:	-00-		

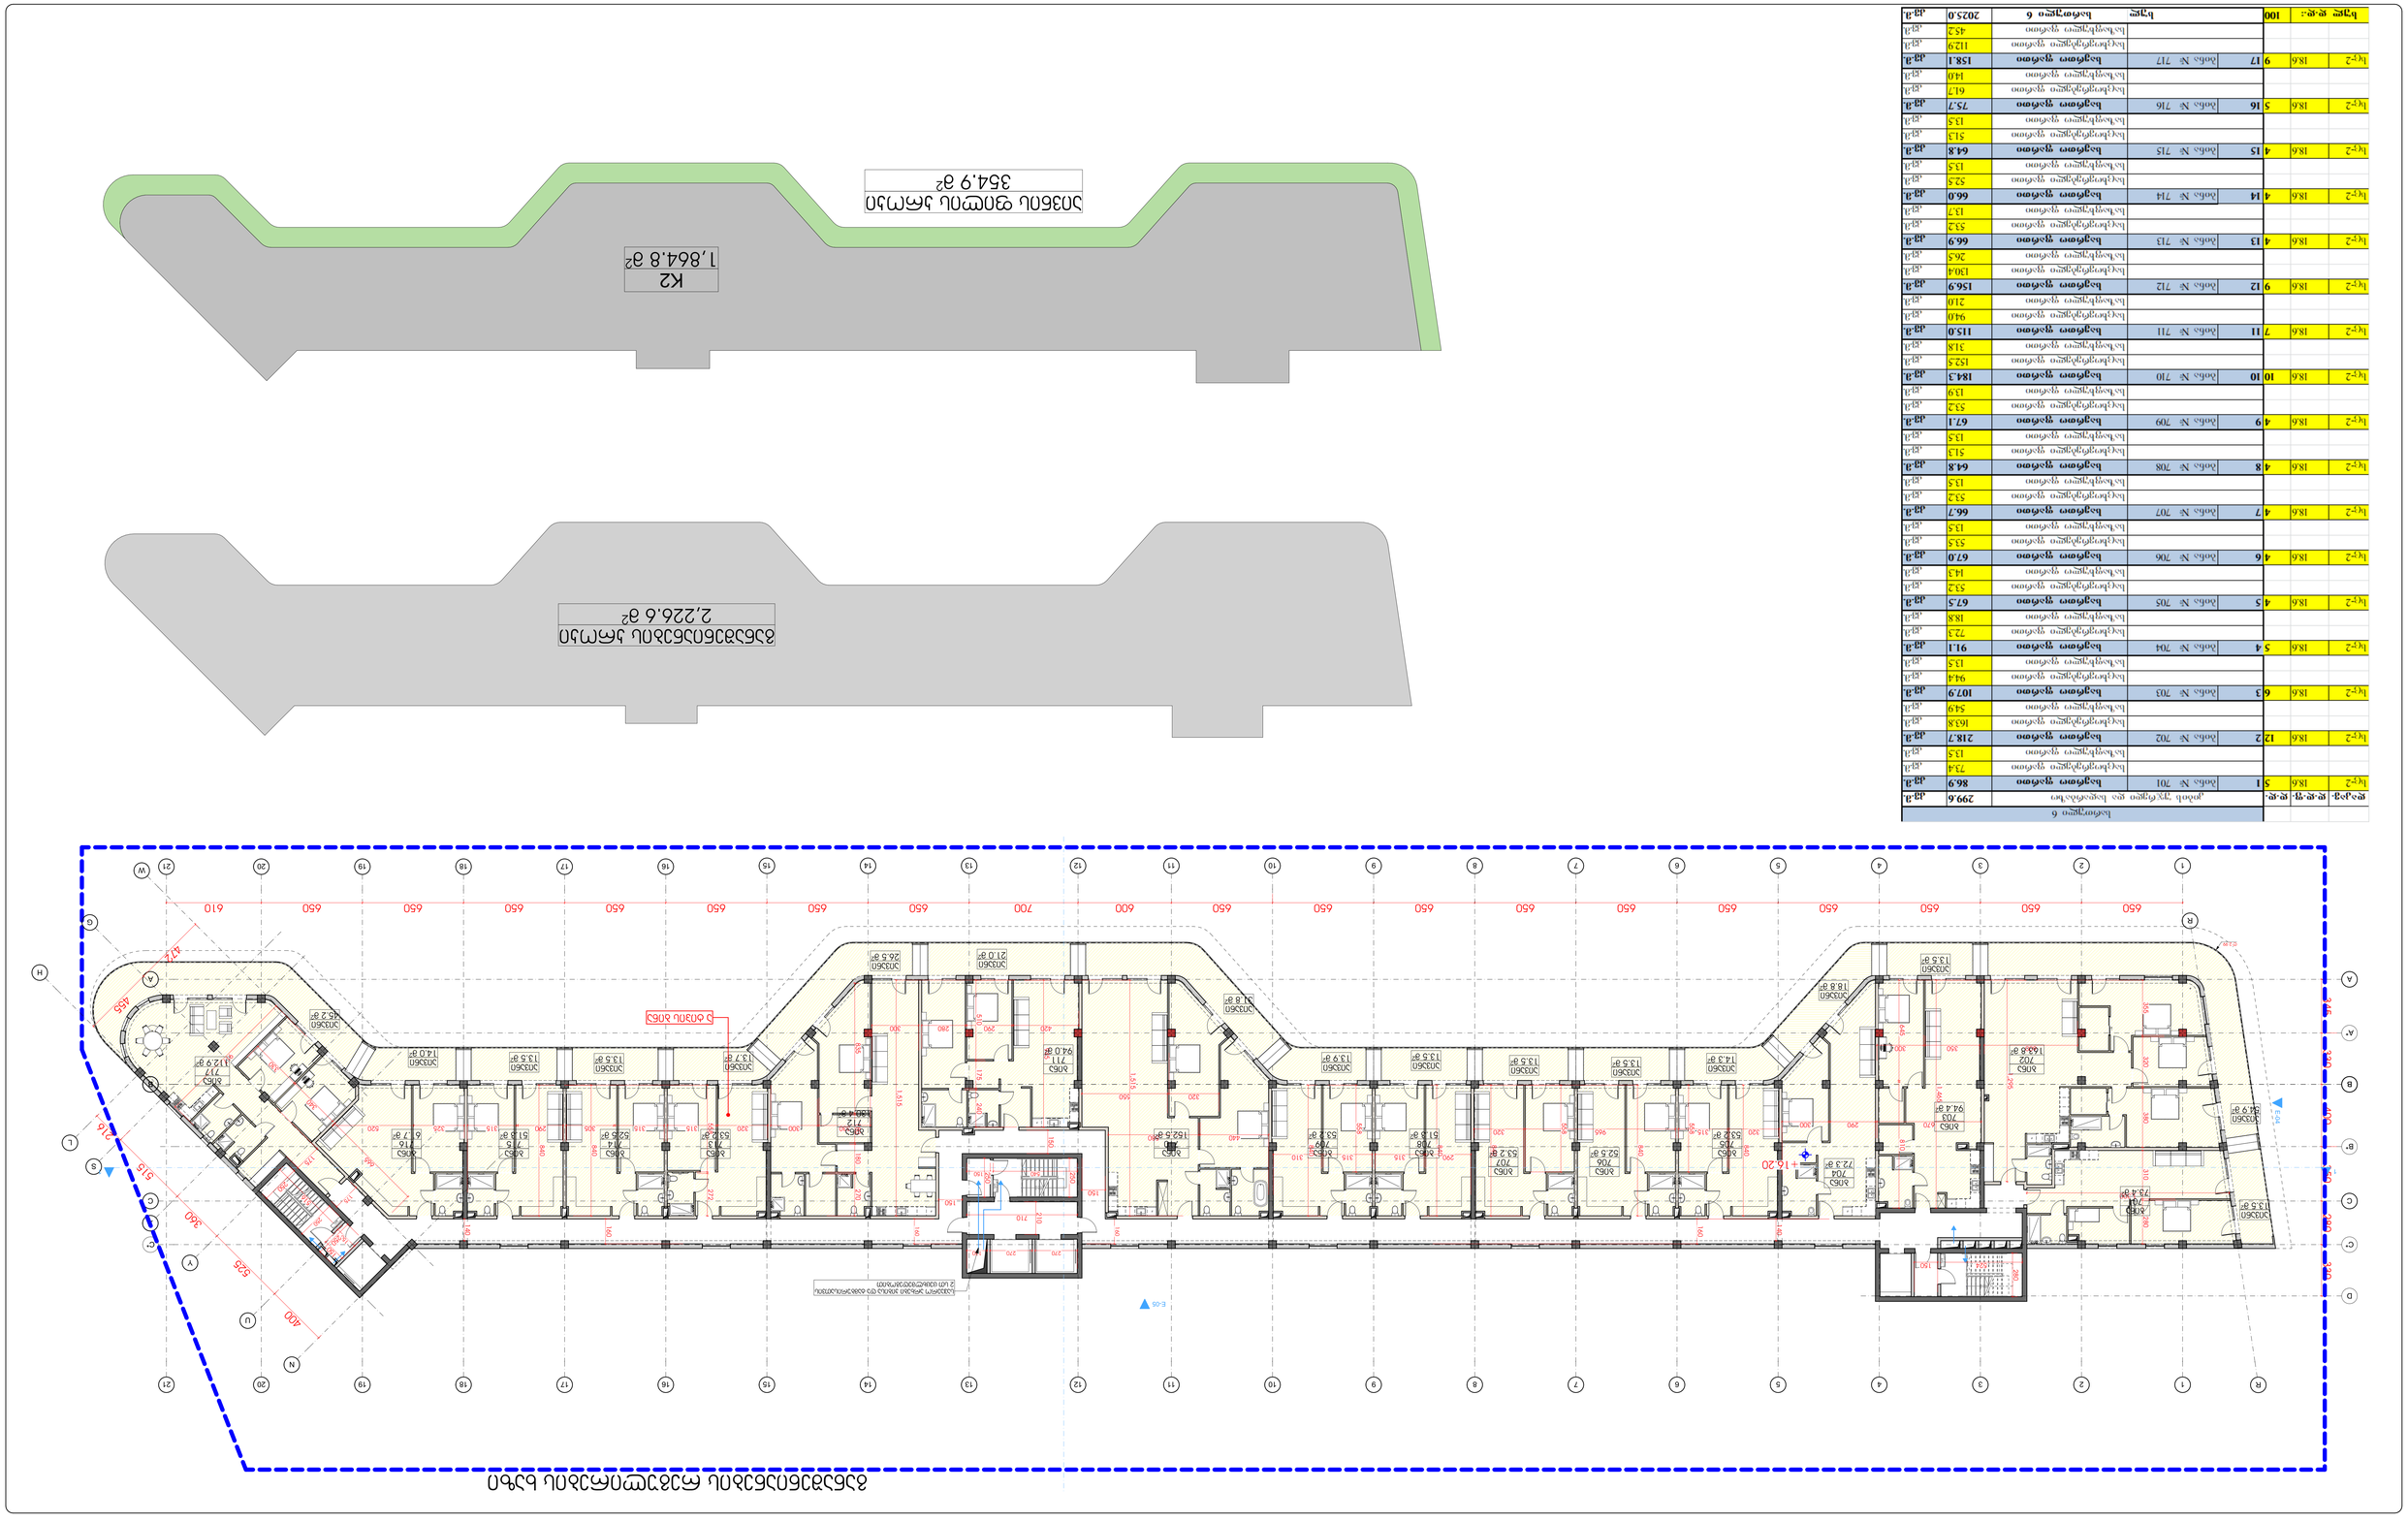


განაშენიანების რეგულირების ხაზი

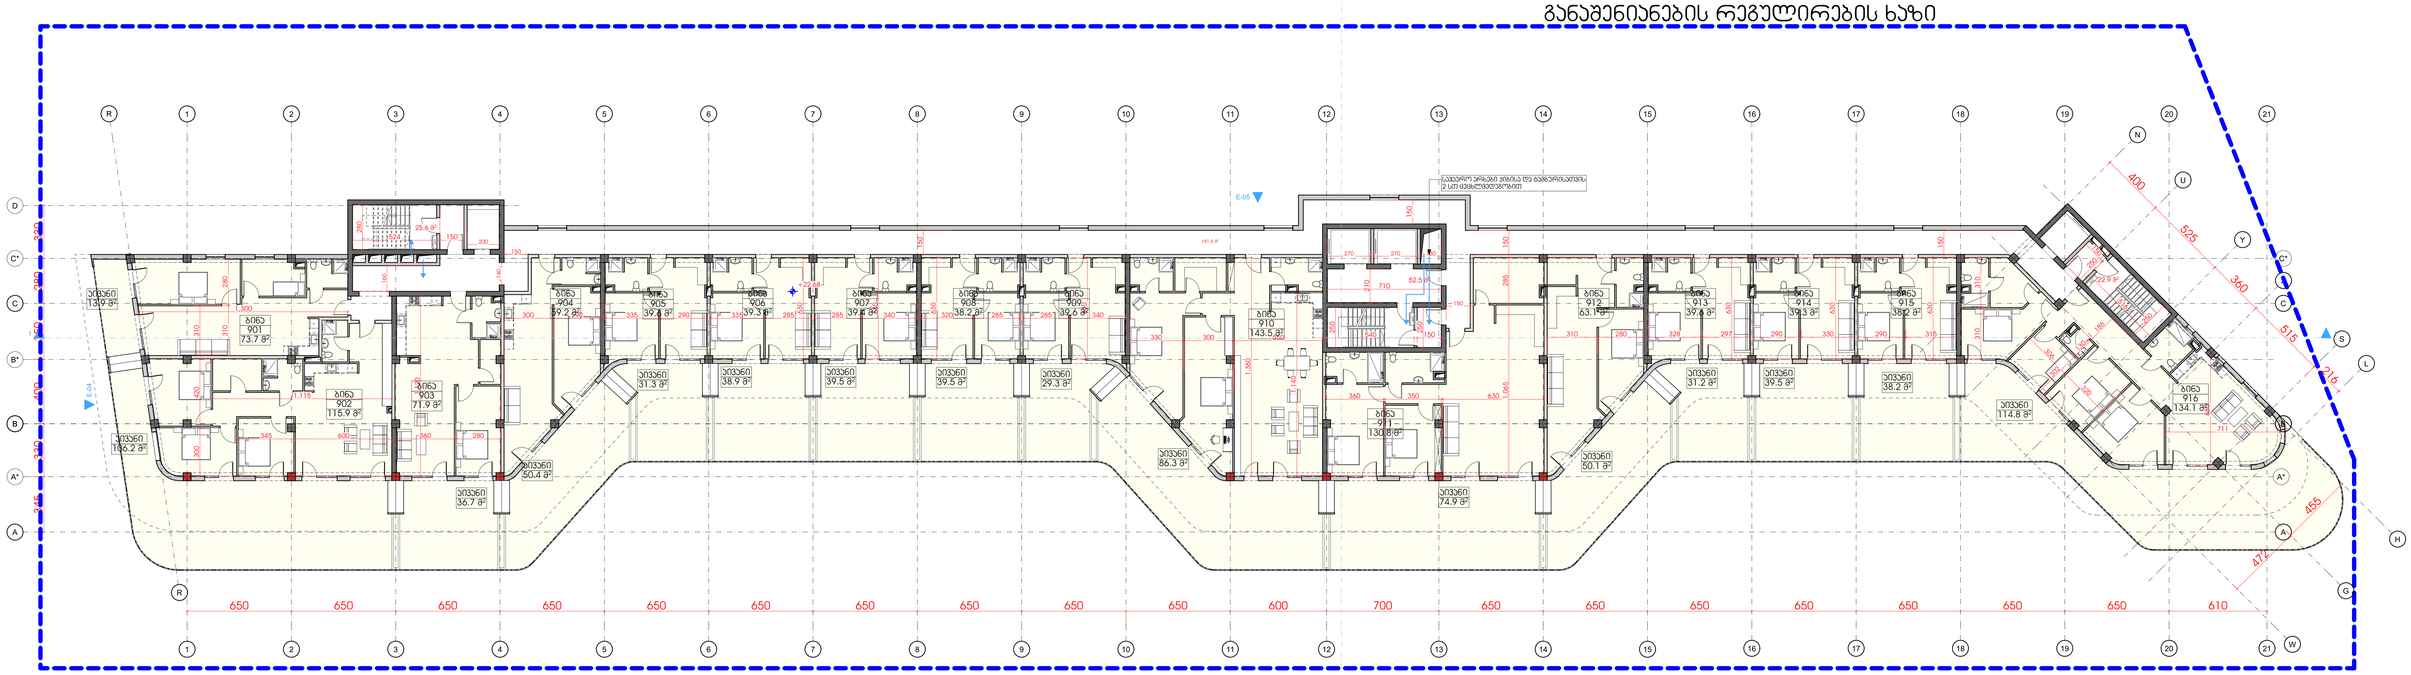

			სართული 8			
ღ.ა.კ.-	**ფ.დ.ფ.-**	**ფ.დ.**	ბინის უფრო და ნაწარმოები		**282.5**	**კვ.მ.**
სტ-2	18.6	5	**1**	ბინა № 901	**საერთო ფართი**	**87.6**	**კვ.მ.**
					საცხოვრებელი ფართი	73.7	კვ.მ
					საპაგიჭელი ფართი	13.9	კვ.მ
სტ-2	18.6	12	**2**	ბინა № 902	**საერთო ფართი**	**222.1**	**კვ.მ.**
					საცხოვრებელი ფართი	115.9	კვ.მ
					საპაგიჭელი ფართი	106.2	კვ.მ
სტ-2	18.6	6	**3**	ბინა № 903	**საერთო ფართი**	**108.6**	**კვ.მ.**
					საცხოვრებელი ფართი	71.9	კვ.მ
					საპაგიჭელი ფართი	36.7	კვ.მ
სტ-2	18.6	6	**4**	ბინა № 904	**საერთო ფართი**	**109.6**	**კვ.მ.**
					საცხოვრებელი ფართი	59.2	კვ.მ
					საპაგიჭელი ფართი	50.4	კვ.მ
სტ-2	18.6	4	**5**	ბინა № 905	**საერთო ფართი**	**70.9**	**კვ.მ.**
					საცხოვრებელი ფართი	39.6	კვ.მ
					საპაგიჭელი ფართი	31.3	კვ.მ
სტ-2	18.6	5	**5**	ბინა № 906	**საერთო ფართი**	**78.5**	**კვ.მ.**
					საცხოვრებელი ფართი	39.6	კვ.მ
					საპაგიჭელი ფართი	38.9	კვ.მ
სტ-2	18.6	5	**6**	ბინა № 907	**საერთო ფართი**	**78.9**	**კვ.მ.**
					საცხოვრებელი ფართი	39.4	კვ.მ
					საპაგიჭელი ფართი	39.5	კვ.მ
სტ-2	18.6	5	**7**	ბინა № 908	**საერთო ფართი**	**77.7**	**კვ.მ.**
					საცხოვრებელი ფართი	38.2	კვ.მ
					საპაგიჭელი ფართი	39.5	კვ.მ
სტ-2	18.6	4	**8**	ბინა № 909	**საერთო ფართი**	**68.9**	**კვ.მ.**
					საცხოვრებელი ფართი	39.6	კვ.მ
					საპაგიჭელი ფართი	29.3	კვ.მ
სტ-2	18.6	13	**9**	ბინა № 910	**საერთო ფართი**	**229.8**	**კვ.მ.**
					საცხოვრებელი ფართი	143.5	კვ.მ
					საპაგიჭელი ფართი	86.3	კვ.მ
სტ-2	18.6	12	**10**	ბინა № 911	**საერთო ფართი**	**205.7**	**კვ.მ.**
					საცხოვრებელი ფართი	130.8	კვ.მ
					საპაგიჭელი ფართი	74.9	კვ.მ
სტ-2	18.6	7	**11**	ბინა № 912	**საერთო ფართი**	**113.2**	**კვ.მ.**
					საცხოვრებელი ფართი	63.1	კვ.მ
					საპაგიჭელი ფართი	50.1	კვ.მ
სტ-2	18.6	4	**12**	ბინა № 913	**საერთო ფართი**	**70.8**	**კვ.მ.**
					საცხოვრებელი ფართი	39.6	კვ.მ
					საპაგიჭელი ფართი	31.2	კვ.მ
სტ-2	18.6	5	**13**	ბინა № 914	**საერთო ფართი**	**78.8**	**კვ.მ.**
					საცხოვრებელი ფართი	39.3	კვ.მ
					საპაგიჭელი ფართი	39.5	კვ.მ
სტ-2	18.6	5	**14**	ბინა № 915	**საერთო ფართი**	**76.4**	**კვ.მ.**
					საცხოვრებელი ფართი	38.2	კვ.მ
					საპაგიჭელი ფართი	38.2	კვ.მ
სტ-2	18.6	14	**15**	ბინა № 916	**საერთო ფართი**	**248.9**	**კვ.მ.**
					საცხოვრებელი ფართი	134.1	კვ.მ
					საპაგიჭელი ფართი	114.8	კვ.მ
სულ ღ.ფ.:		**112**		**სულ სართული 8**		**2208.9**	**კვ.მ.**

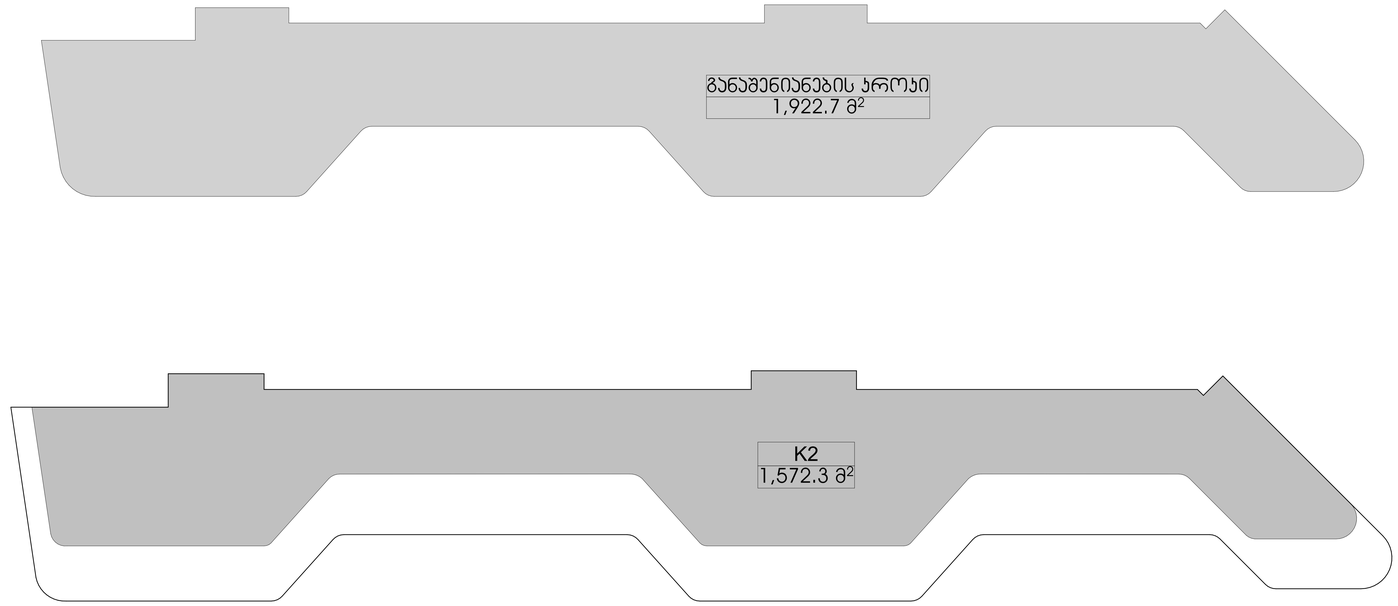

შპს „GRC“-ის საავტორო უფლებები დაცულია. მისი დაკვლევების (ან მათებრის ან პოპირების), რეპროდუქციის, გამოყენების, დისტრიბუციის ან მისი პროექტების და ნახაზების გამოქვეყნება აკრძალულია მხოლოდ სპეციალური წერილობითი ნებართვით.

Copyright LLC "GRC". All Rights Reserved. The Duplication, Reproduction, Copyng, Sale, Licensing, or any other distribution or use of these drawings, any portion thereof, or the plans depicted hereon is Strictly Prohibited unless expressly authorized in writing by "GRC" LLC.

თარიღი / DATE	რევიზია / REV	შენიშვნა / NOTE

პროექტის ჯგუფი: გიორგი ჯვებერიძე	
პროექტის: გიორგი ჯვებერიძე	
პროექტის: ბაკა პალუანდაძე	
პროექტის: რესპუბლ ხუნთიაშვილი	

პროექტის: ანი მგალობლიშვილი	
პროექტის: პოპა პაპასაძე	
პროექტის: ნინი ბოჭორიშვილი	

დამკვეთი: CUSTOMER:

რევიზია: REV.:	A
თარიღი: DATE:	#Production Date
პროექტის N/ თანა.ობიექტი	23/MS-NAP/01

დასახელება: SHEET NAME:

ს/ს 01.14.05.009.137

პროექტის სახელწოდება: PROJECT NAME:

მრავალბინიანი საცხოვრებელი სახლის პროექტის ნაგებობებები

მასშტაბი: SCALE	ფორმატი: FORMAT
NTS	მეშვ

დანართი: SHEET:

დანართის ნომერი: NR.:

-00-

| | | |

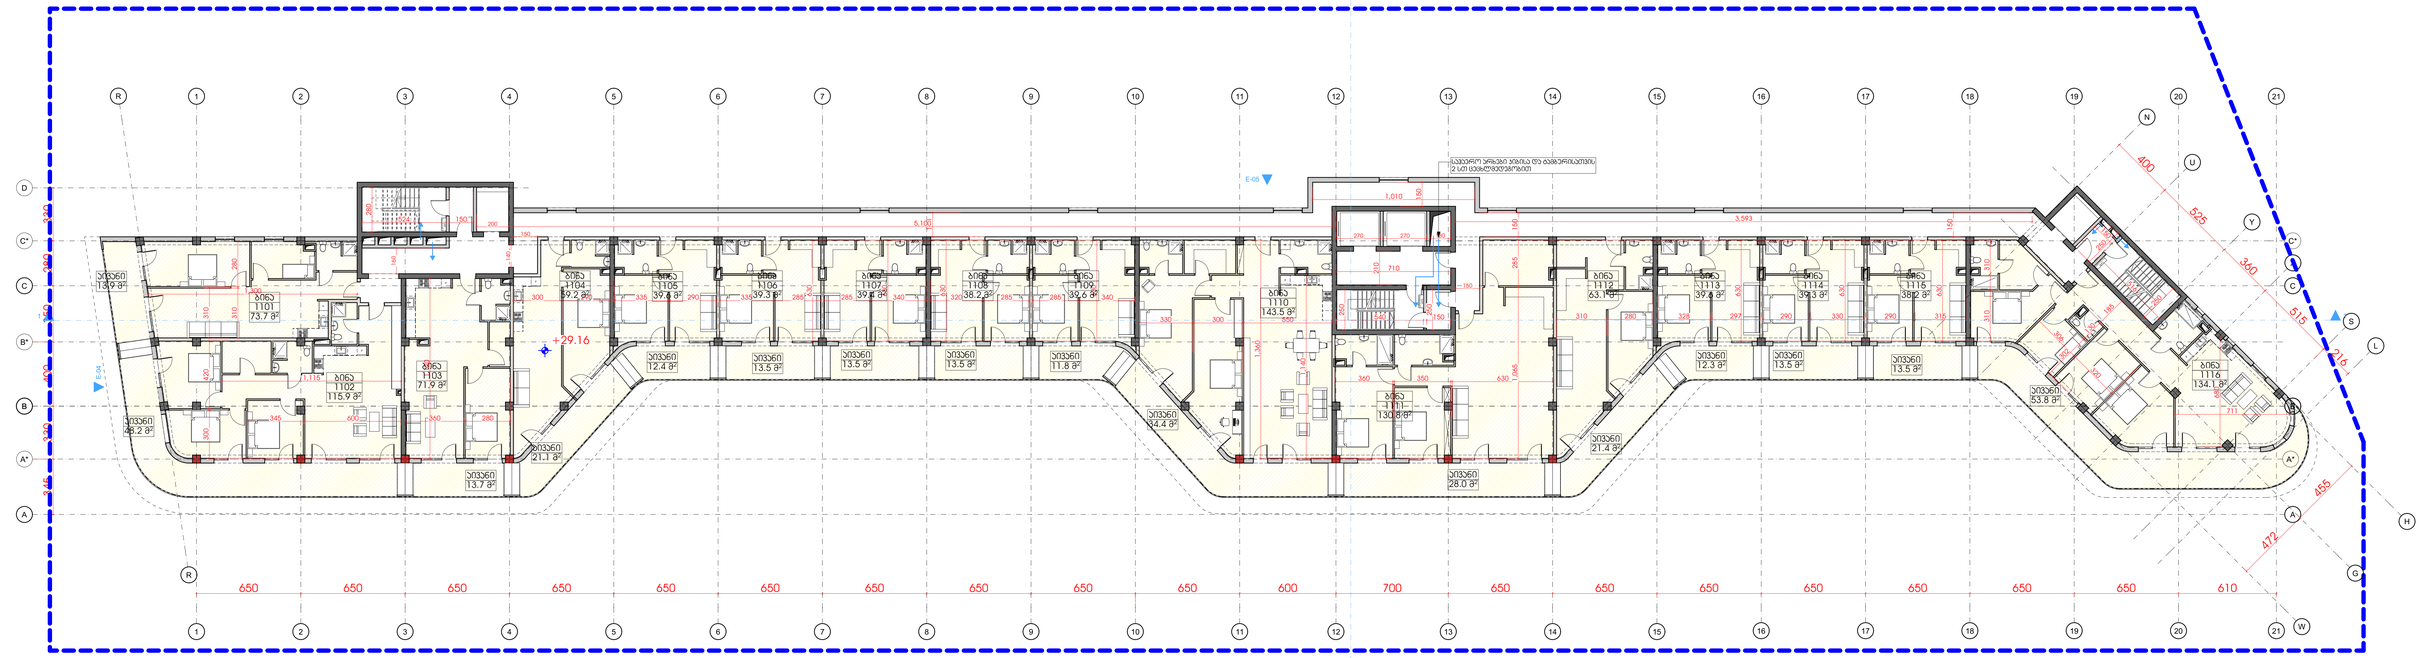

			სართული 10				
დაკვ.	**დ.დ.ფ.**	**დ.დ.**		კიბის უჯრედი და სალარაბი		**282.5**	**კვ.მ.**
სც-2	18.6	5	**1**	ბინა № 1101	**საერთო ფართი**	**87.6**	**კვ.მ.**
					საცხოვრებელი ფართი	73.7	კვ.მ
					საპაგუსლო ფართი	13.9	კვ.მ
სც-2	18.6	9	**2**	ბინა № 1102	**საერთო ფართი**	**164.1**	**კვ.მ.**
					საცხოვრებელი ფართი	115.9	კვ.მ
					საპაგუსლო ფართი	48.2	კვ.მ
სც-2	18.6	5	**3**	ბინა № 1103	**საერთო ფართი**	**85.6**	**კვ.მ.**
					საცხოვრებელი ფართი	71.9	კვ.მ
					საპაგუსლო ფართი	13.7	კვ.მ
სც-2	18.6	5	**4**	ბინა № 1104	**საერთო ფართი**	**80.3**	**კვ.მ.**
					საცხოვრებელი ფართი	59.2	კვ.მ
					საპაგუსლო ფართი	21.1	კვ.მ
სც-2	18.6	3	**5**	ბინა № 1105	**საერთო ფართი**	**52.0**	**კვ.მ.**
					საცხოვრებელი ფართი	39.6	კვ.მ
					საპაგუსლო ფართი	12.4	კვ.მ
სც-2	18.6	3	**5**	ბინა № 1106	**საერთო ფართი**	**52.8**	**კვ.მ.**
					საცხოვრებელი ფართი	39.3	კვ.მ
					საპაგუსლო ფართი	13.5	კვ.მ
სც-2	18.6	3	**6**	ბინა № 1107	**საერთო ფართი**	**52.9**	**კვ.მ.**
					საცხოვრებელი ფართი	39.4	კვ.მ
					საპაგუსლო ფართი	13.5	კვ.მ
სც-2	18.6	3	**7**	ბინა № 1108	**საერთო ფართი**	**51.7**	**კვ.მ.**
					საცხოვრებელი ფართი	38.2	კვ.მ
					საპაგუსლო ფართი	13.5	კვ.მ
სც-2	18.6	3	**8**	ბინა № 1109	**საერთო ფართი**	**51.4**	**კვ.მ.**
					საცხოვრებელი ფართი	39.6	კვ.მ
					საპაგუსლო ფართი	11.8	კვ.მ
სც-2	18.6	10	**9**	ბინა № 1110	**საერთო ფართი**	**177.9**	**კვ.მ.**
					საცხოვრებელი ფართი	143.5	კვ.მ
					საპაგუსლო ფართი	34.4	კვ.მ
სც-2	18.6	9	**10**	ბინა № 1111	**საერთო ფართი**	**158.8**	**კვ.მ.**
					საცხოვრებელი ფართი	130.8	კვ.მ
					საპაგუსლო ფართი	28.0	კვ.მ
სც-2	18.6	5	**11**	ბინა № 1112	**საერთო ფართი**	**84.5**	**კვ.მ.**
					საცხოვრებელი ფართი	63.1	კვ.მ
					საპაგუსლო ფართი	21.4	კვ.მ
სც-2	18.6	3	**12**	ბინა № 1113	**საერთო ფართი**	**51.9**	**კვ.მ.**
					საცხოვრებელი ფართი	39.6	კვ.მ
					საპაგუსლო ფართი	12.3	კვ.მ
სც-2	18.6	3	**13**	ბინა № 1114	**საერთო ფართი**	**52.8**	**კვ.მ.**
					საცხოვრებელი ფართი	39.3	კვ.მ
					საპაგუსლო ფართი	13.5	კვ.მ
სც-2	18.6	3	**14**	ბინა № 1115	**საერთო ფართი**	**51.7**	**კვ.მ.**
					საცხოვრებელი ფართი	38.2	კვ.მ
					საპაგუსლო ფართი	13.5	კვ.მ
სც-2	18.6	11	**15**	ბინა № 1116	**საერთო ფართი**	**187.9**	**კვ.მ.**
					საცხოვრებელი ფართი	134.1	კვ.მ
					საპაგუსლო ფართი	53.8	კვ.მ
სულ დ.დ.:		**83**			**სულ სართული 10**	**1726.4**	**კვ.მ.**

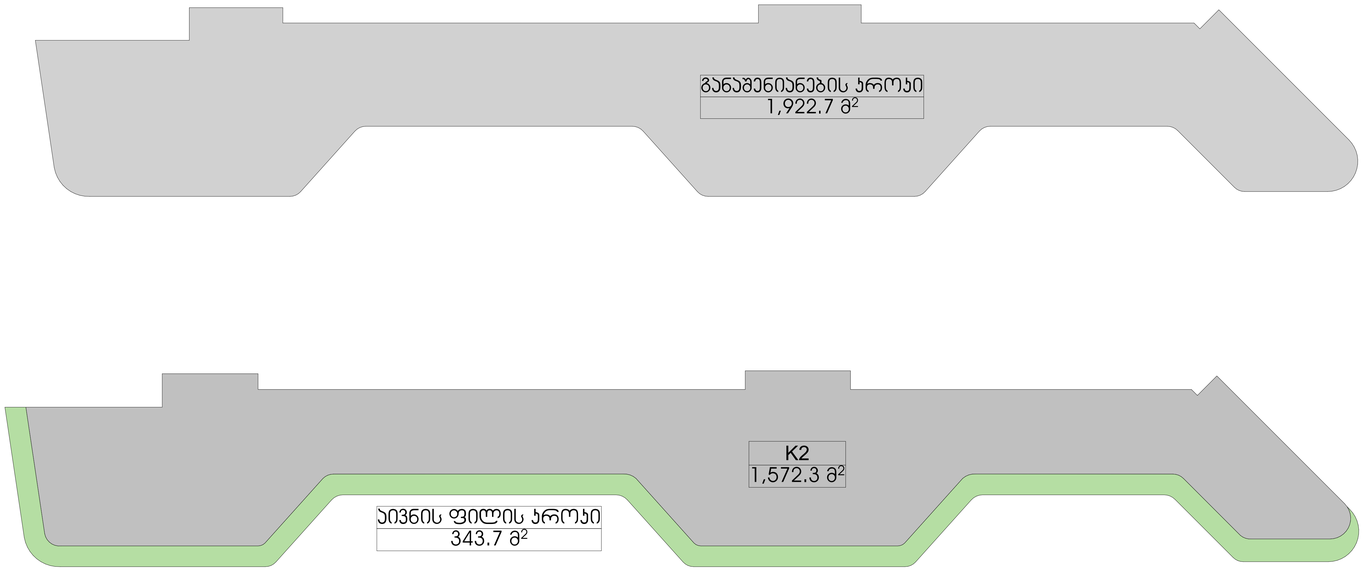

ქ. თბილისი, ი.ჭავჭავაძის გამზირი 2
(კორ.) (+995) 599 211 422, მ.ფოსტა: <grc_studio@yahoo.com>
LLC "GRC", 0179 Tbilisi, N. Bakhua Str. #2
Tel: (+995) 599 211 422, E_mail: <grc_studio@yahoo.com>

თარიღი / DATE	რევიზია / REV	მიზეზები / NOTE

ეს „პროექტი" საკუთრებაში, მოიცავს, ნორმის ხარჯვა-2
Copyright LLC "GRC". All Rights Reserved. The Duplication, Reproduction, Copying, Sale, Licensing, or any other distribution or use of these drawings, any portion thereof, or the plans depicted hereon is Strictly Prohibited unless expressly authorized in writing by "GRC" LLC.

შემსრულებელი: გიორგი ჯვებარიძე	
პროექტორი: გიორგი ჯვებარიძე	
პროექტორი: ბეკა პატარიძე	
პროექტორი: რესპუბლ ხანძრაგვილი	

პროექტორი: ანი მგალობლიშვილი	
პროექტორი: კობა ბაბასაძე	
პროექტორი: ნინი გურგენიძე	

შემკვეთი: CUSTOMER	

რევიზია: REV.	A
თარიღი: DATE:	#Production Date
პროექტის №: PROJECT No.	23/MS-NAP/01

შემკვეთის საბუთი: SHEET NAME:	
ს/ს 01.14.05.009.137	
პროექტის საბუთების: PROJECT NAME:	მრავალბინიანი საცხოვრებელი სახლის პროექტის ნაგებობებები

მასშტაბი: SCALE	NTS	ფორმატი: FORMAT
შემკვეთი: SHEET:		
შემკვეთის: SF:	-00-	

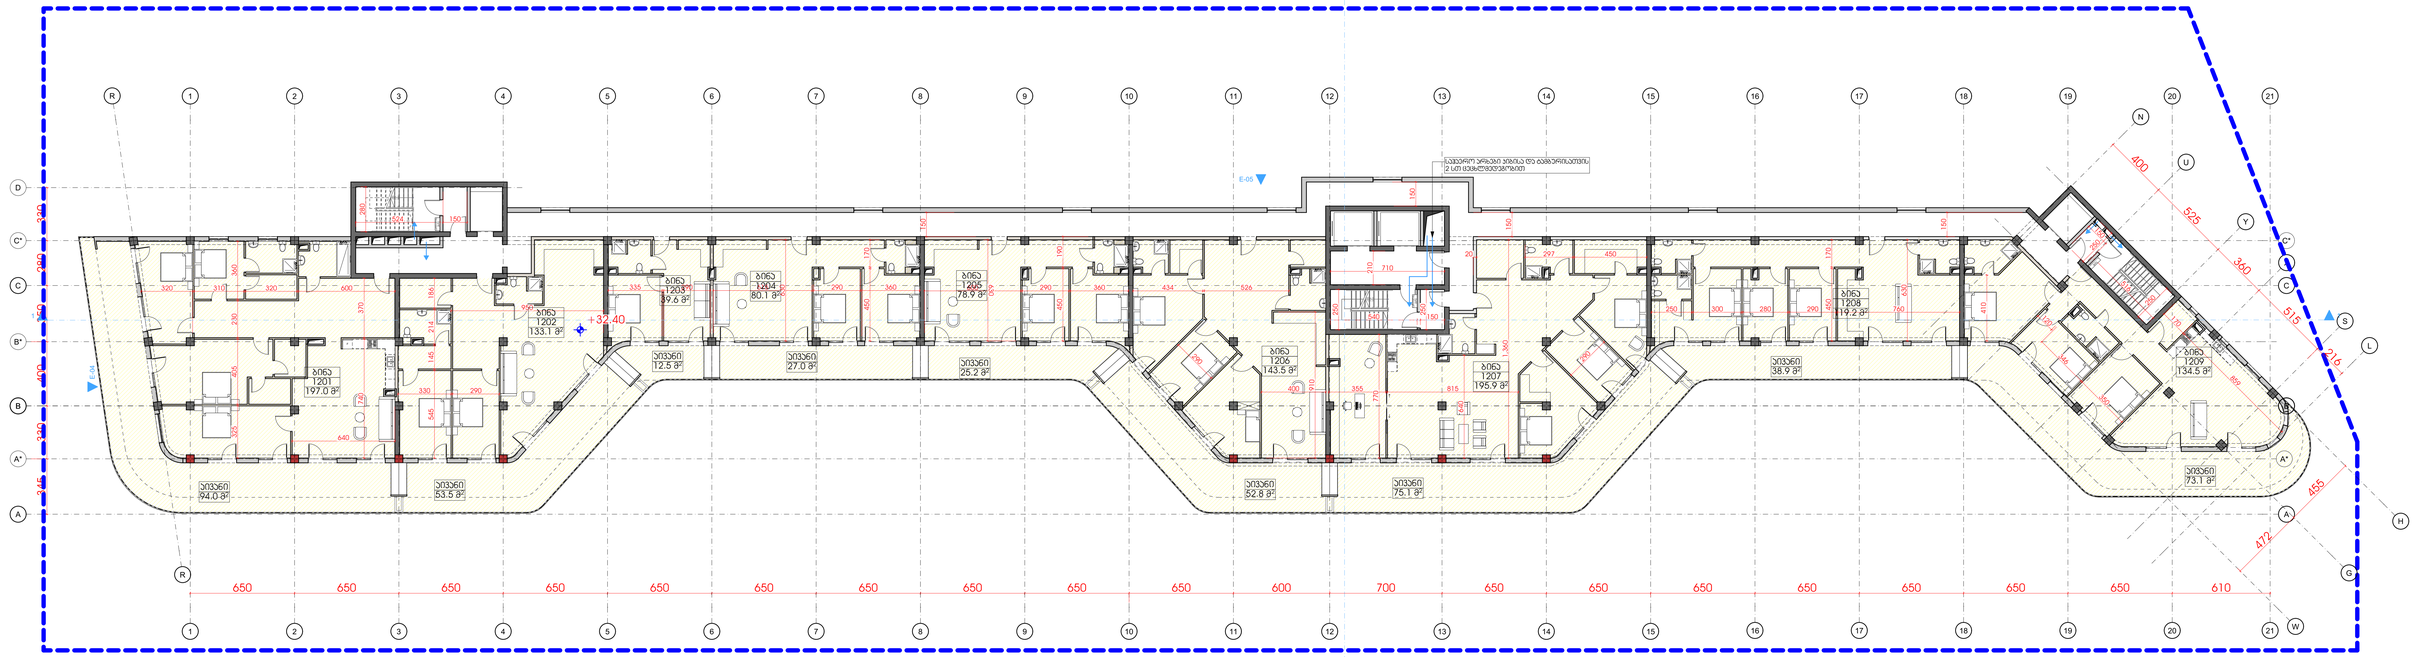

			სართული II				
დაკავ.	ს.დ.ფ.	ს.დ.		კიბის უჯრედი და სველარაბი		282.5	კვ.მ.
სტ-2	18.6	11	1	ბინა № 1201	საერთო ფართი	291.0	კვ.მ.
					საცხოვრებელი ფართი	197.0	კვმ
					საპაუხული ფართი	94.0	კვმ
სტ-2	18.6	11	2	ბინა № 1202	საერთო ფართი	186.6	კვ.მ.
					საცხოვრებელი ფართი	133.1	კვმ
					საპაუხული ფართი	53.5	კვმ
სტ-2	18.6	3	2	ბინა № 1203	საერთო ფართი	52.1	კვ.მ.
					საცხოვრებელი ფართი	39.6	კვმ
					საპაუხული ფართი	12.5	კვმ
სტ-2	18.6	6	3	ბინა № 1203	საერთო ფართი	107.1	კვ.მ.
					საცხოვრებელი ფართი	80.1	კვმ
					საპაუხული ფართი	27.0	კვმ
სტ-2	18.6	6	4	ბინა № 1204	საერთო ფართი	104.1	კვ.მ.
					საცხოვრებელი ფართი	78.9	კვმ
					საპაუხული ფართი	25.2	კვმ
სტ-2	18.6	11	5	ბინა № 1205	საერთო ფართი	196.3	კვ.მ.
					საცხოვრებელი ფართი	143.5	კვმ
					საპაუხული ფართი	52.8	კვმ
სტ-2	18.6	15	6	ბინა № 1206	საერთო ფართი	271.0	კვ.მ.
					საცხოვრებელი ფართი	195.9	კვმ
					საპაუხული ფართი	75.1	კვმ
სტ-2	18.6	9	7	ბინა № 1207	საერთო ფართი	158.1	კვ.მ.
					საცხოვრებელი ფართი	119.2	კვმ
					საპაუხული ფართი	38.9	კვმ
სტ-2	18.6	12	8	ბინა № 1208	საერთო ფართი	207.6	კვ.მ.
					საცხოვრებელი ფართი	134.5	კვმ
					საპაუხული ფართი	73.1	კვმ
სულ დ.დ.:		**89**			**სულ სართული 11**	**1856.4**	**კვ.მ.**

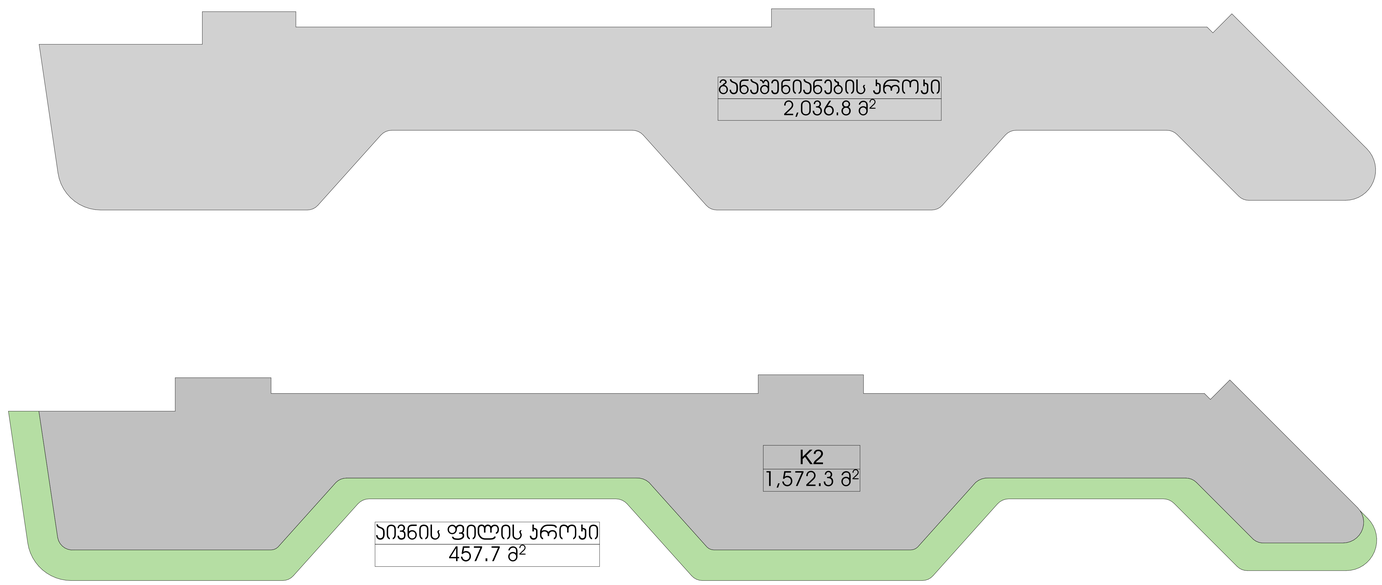

შპს „GRC“-ის საავტორო უფლებები დაცულია. მისის დაკმაყოფილება (ან გავრცელება მესამე პირებზე) რაიმე ფორმით, გამოცემა, ტრანსფორმაცია ან მისი ჯროჯების და ნახაზების გამოყენება აარაკანონიო მიზნებისათვის შპს „GRC“-ის წერილობითი ნებართვის.

Copyright LLC "GRC". All Rights Reserved. The Duplication, Reproduction, Copying, Sale, Licensing, or any other distribution or use of these drawings, any portion thereof, or the plans depicted hereon is Strictly Prohibited unless expressly authorized in writing by "GRC" LLC.

დათარიღება / DATE	რევიზია / REV	შენიშვნა / NOTE

პროექტორი: გიორგი ჯვებერიძე	
პროექტორი: გიორგი ჯვებერიძე	
პროექტორი: ბაჟა ჯალაღონია	
პროექტორი: რესპუბლიკა ჯანმოსვილი	

პროექტორი: ანი მზალეიშვილი	
პროექტორი: ჯოჯო ჯაშაკაძე	
პროექტორი: ნინი ბოჯორგველი	

დამკვეთი: CUSTOMER:

რევიზია: REV:	A
თარიღი: DATE:	#Production Date
პროექტის N ობიექტის N	23/MS-NAP/01

დანართის ჯახელი: SHEET NAME:	
	ს/ს 01.14.05.009.137
პროექტის ჯახელწოდება: PROJECT NAME:	მრავალბინიანი საცხოვრებელი სახლის პროექტის ნაფუძვრებში

მასშტაბი: SCALE:	NTS	ფორმატი: PAPER FORMAT:	მუშა
დანართი: SHEET:			
ფურცელი: SF:	-00-		

განაშენიანების რეგულირების ხაზი

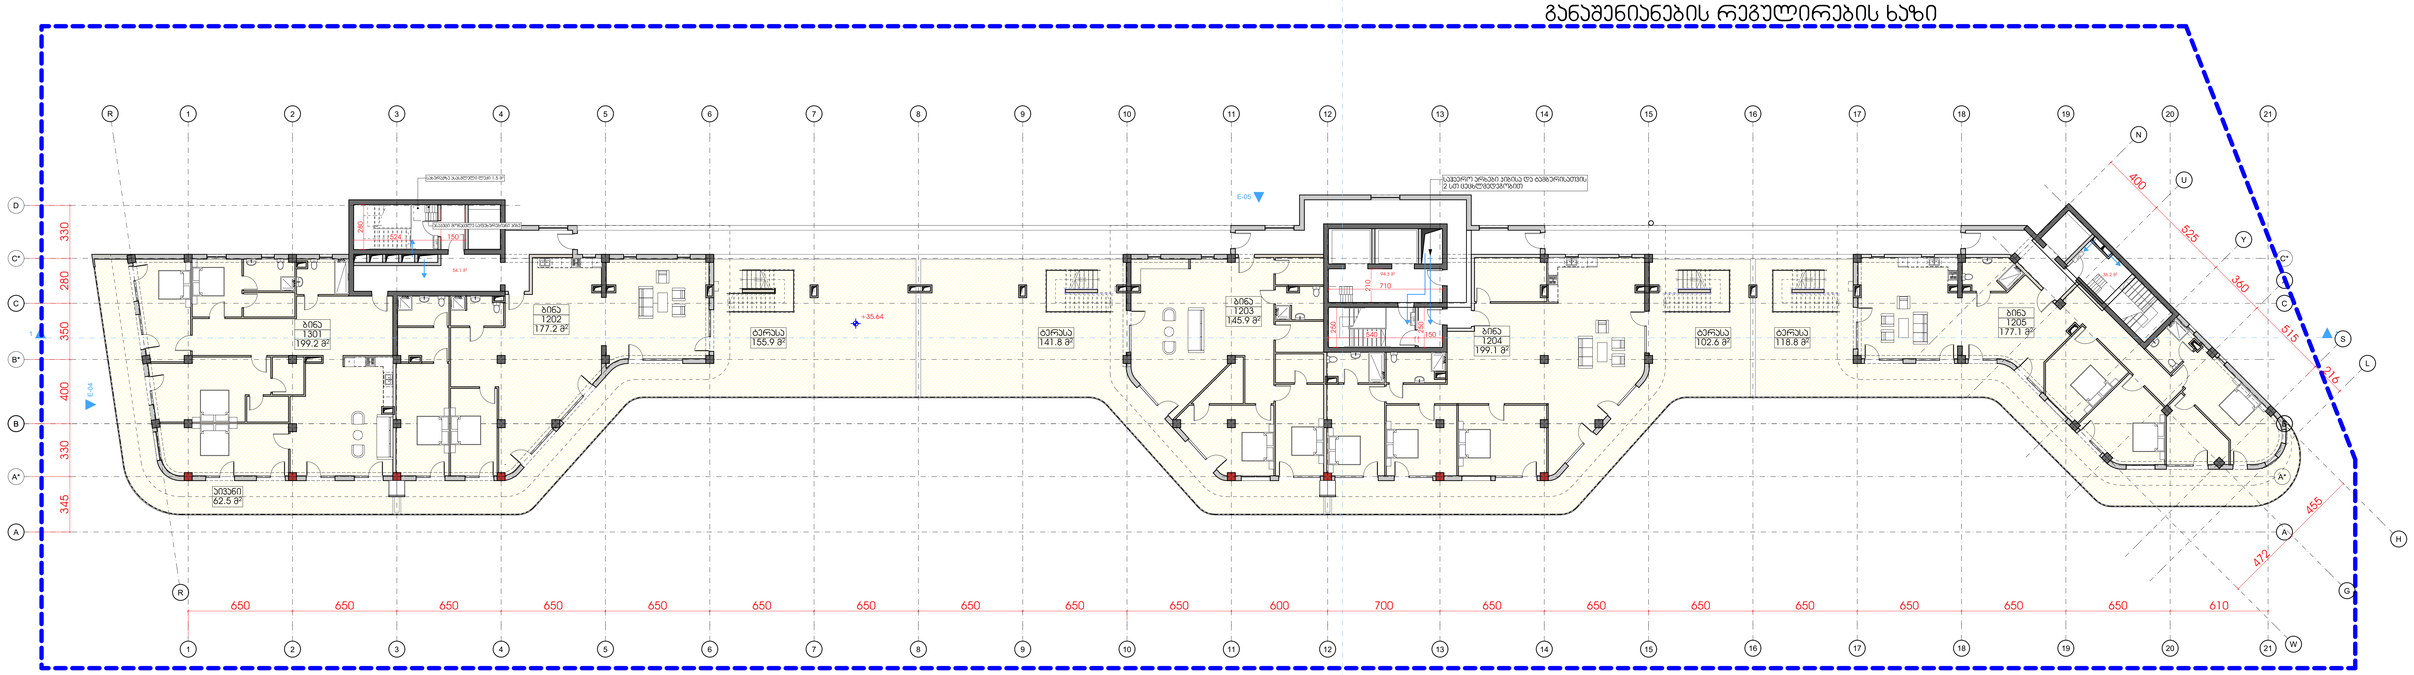

			სართული 12					
დაკავ.	**დ.დ.ფ.**	**დ.დ.**		კიბის უჯრედი და სალარაბარი		**184.6**	**კვ.მ.**
სც-2	18.6	**15**	**1**	ბინა № 1201	**საერთო ფართი**	**261.7**	**კვ.მ.**
					საცხოვრებელი ფართი	199.2	კვ.მ
					საპაგრებელი ფართი	62.5	კვ.მ
სც-2	18.6	**27**	**2**	ბინა № 1202	**საერთო ფართი**	**492.6**	**კვ.მ.**
					საცხოვრებელი ფართი	177.2	კვ.მ
					საპაგრებელი ფართი	315.4	კვ.მ
სც-2	18.6	**25**	**3**	ბინა № 1203	**საერთო ფართი**	**456.4**	**კვ.მ.**
					საცხოვრებელი ფართი	145.9	კვ.მ
					საპაგრებელი ფართი	310.5	კვ.მ
სც-2	18.6	**30**	**4**	ბინა № 1204	**საერთო ფართი**	**542.4**	**კვ.მ.**
					საცხოვრებელი ფართი	199.1	კვ.მ
					საპაგრებელი ფართი	343.3	კვ.მ
სც-2	18.6	**28**	**5**	ბინა № 1205	**საერთო ფართი**	**507.4**	**კვ.მ.**
					საცხოვრებელი ფართი	177.1	კვ.მ
					საპაგრებელი ფართი	330.3	კვ.მ
ხულ დ.დ.:		**125**		**ხულ**	**სართული 12**	**2445.1**	**კვ.მ.**

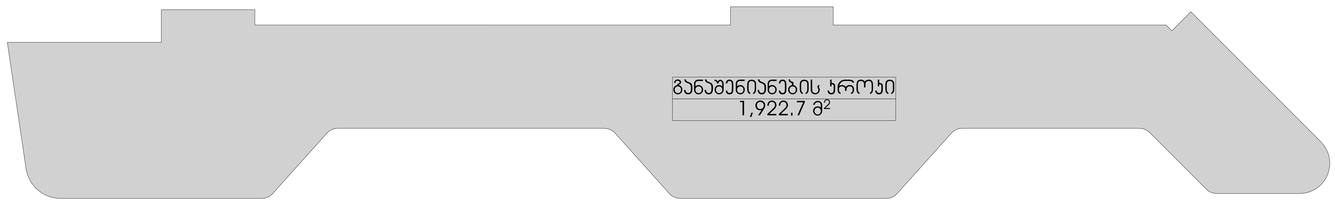

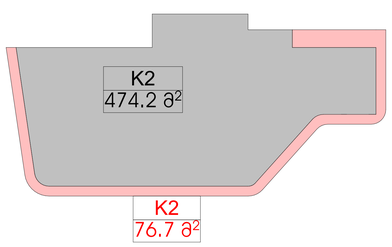

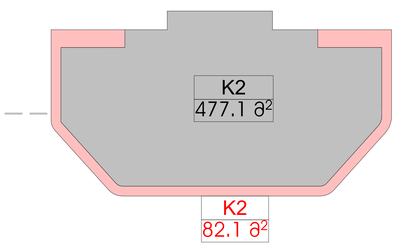

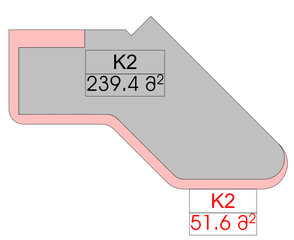

შპს „GRC“ საქმისწარმოების, ტექნიკის, ხარისხის კონტროლის სამსახური
ქ.თბილისი, ი.ბოცვაძის ქ.№ 2
(+995) 599 211 422, (+995) 599 211 422, (+995) 599 211 422, (

განაშენიანების რეგულირების ხაზი

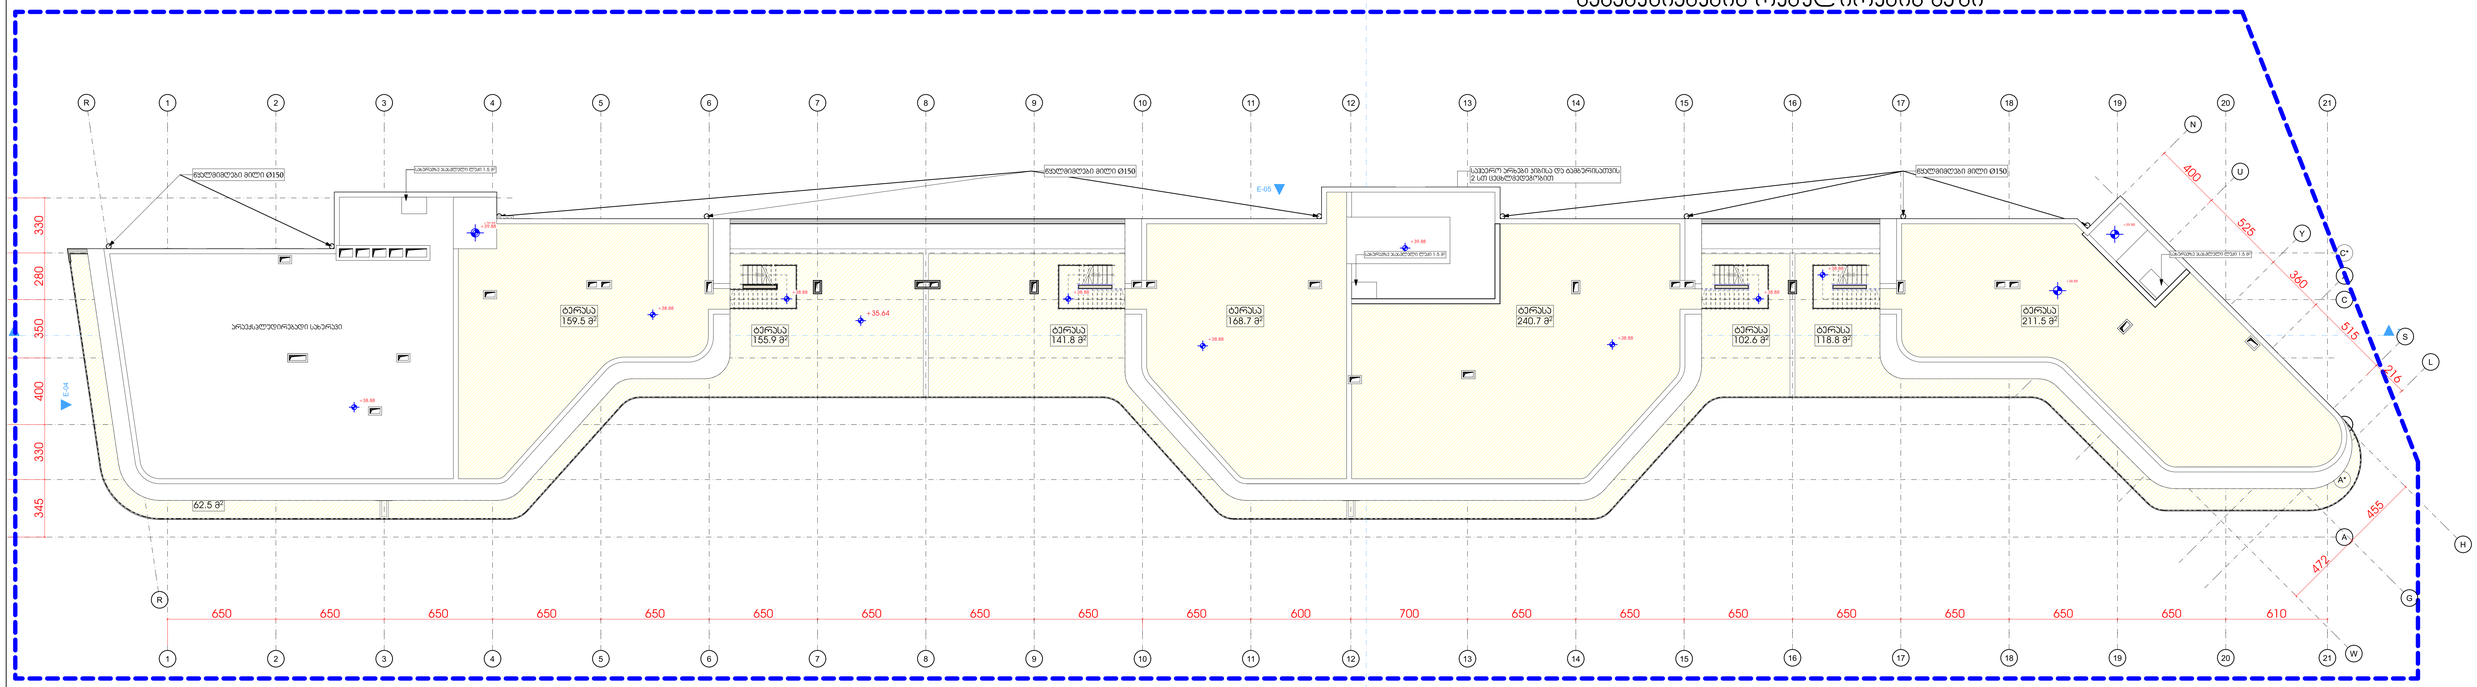
R
1
2
3
4
5
6
7
8
9
10
11
12
13
14
15
16
17
18
19
20
21
N
U
Y
C*
C
S
L
H
A*
A
G
W
330
280
350
400
330
345
650
650
650
650
650
650
650
650
650
650
600
700
650
650
650
650
650
650
650
610
400
525
340
515
315
455
472
ცხელი ჩამდინარე წყლის ავზი
ცივი წყლის ავზი
ცხელი წყლის ავზი 1.5 მ³
ცხელი წყლის ავზი 1.5 მ³
ცხელი წყლის ავზი 1.5 მ³

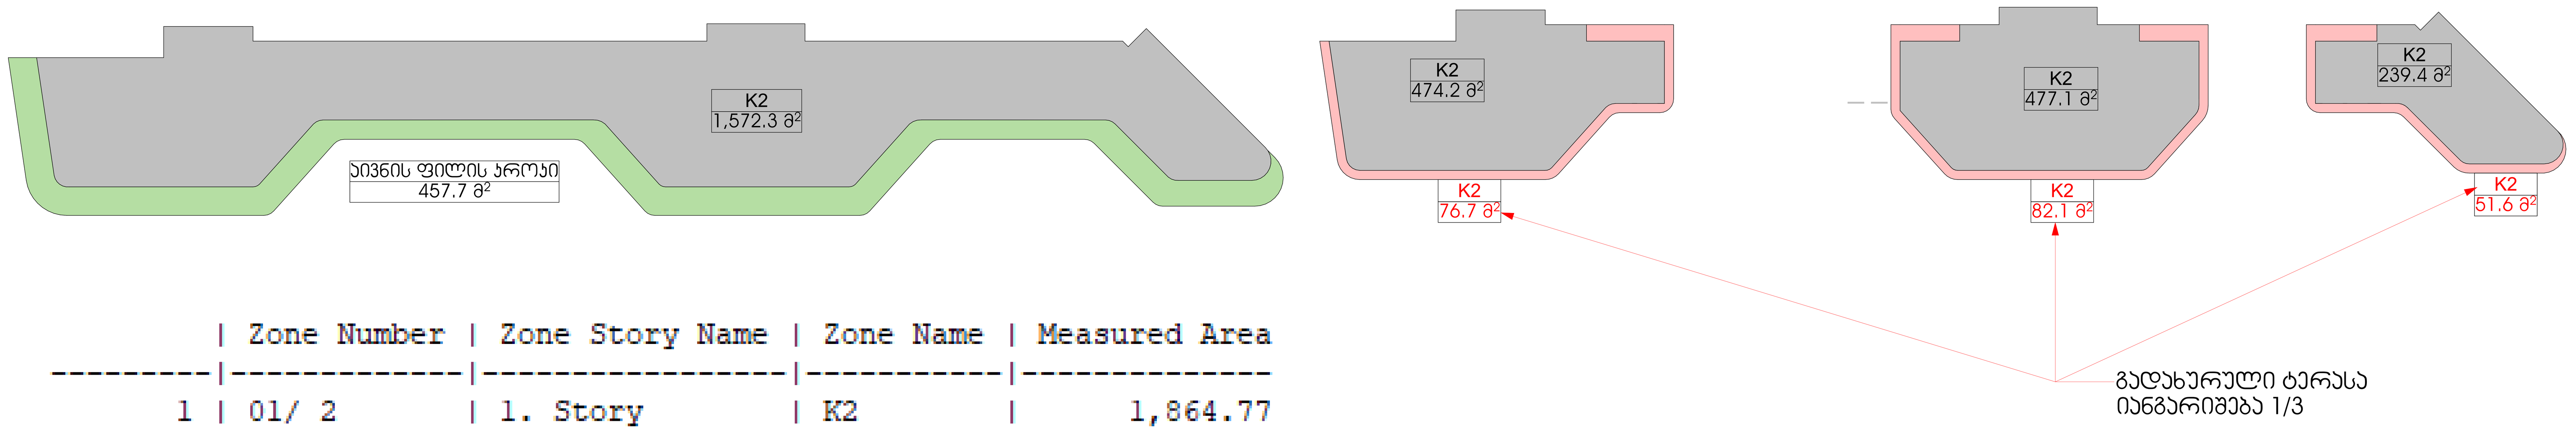

	Zone Number	Zone Story Name	Zone Name	Measured Area
1	01/ 2	1. Story	K2	1,864.77
1	02/ 3	2. Story	K2	1,864.77
1	03/ 4	3. Story	K2	1,864.77
1	04/ 5	4. Story	K2	1,864.77
1	05/ 6	5. Story	K2	1,864.77
1	06/ 7	6. Story	K2	1,864.77
1	07/ 8	7. Story	K2	1,572.27
1	08/ 9	8. Story	K2	1,572.27
1	09/ 10	9. Story	K2	1,572.27
1	10/ 11	10. Story	K2	1,572.27
3	11/ 12	11. Story	K2	1,190.75
				18,668.44

K2-ში 1/3-ით შესაყვანი ფართი

	Zone Number	Zone Story Name	Zone Name	Measured Area
1	11/ 12(1)	11. Story	K2	76.68
1	11/ 12(2)	11. Story	K2	82.14
1	11/ 12(3)	11. Story	K2	51.60
				210.42

K2-ში 1/3-ით შესაყვანი ფართი

	Zone Number	Zone Story Name	Zone Name	Measured Area
1	11/ 12(1)	11. Story	K2	76.68
1	11/ 12(2)	11. Story	K2	82.14
1	11/ 12(3)	11. Story	K2	51.60
				210.42

აივნების ფართის ანგარიში

Zone Number	Zone Story Name	Zone Name	Measured Area
01/ 2	1. Story	aivnis filis kroki	354.87
03/ 4	3. Story	aivnis filis kroki	354.87
03/ 5	2. Story	aivnis filis kroki	468.54
04/ 5	4. Story	aivnis filis kroki	468.54
05/ 6	5. Story	aivnis filis kroki	354.88
06/ 7	6. Story	aivnis filis kroki	468.55
08/ 9	8. Story	aivnis filis kroki	457.71
09/ 10	9. Story	aivnis filis kroki	343.75
10/ 11	10. Story	aivnis filis kroki	457.72
			3,729.44

K2 =12 961მ² / (18 668.44მ² +(210.42მ² / 3))=12 961მ² / (18 668.44მ² +70.14მ²)=18 738.58 მ²

K2 =1.4

18 738.58მ²*20%=3 747.7 მ²

საპროექტო აივნების ფართი - 3 729.44 მ²

GRC

Copyright LLC "GRC". All Rights Reserved. The Duplication, Reproduction, Copying, Sale, Licensing, or any other distribution or use of these drawings, any portion thereof, or the plans depicted hereon is Strictly Prohibited unless expressly authorized in writing by "GRC" LLC.

რევიზია: REV: A

თარიღი: DATE: #Production Date

პროექტის № 23/MS-NAP/01

ფურცლის სახელი: SHEET NAME:

ს/კ 01.14.05.009.137

პროექტის სახელწოდება: PROJECT NAME: მრავალბინიანი საცხოვრებელი სახლის პროექტი ნაფეტვრებში

მასშტაბი SCALE NTS

პროექტი PROJECT მუშა

ფურცელი: SHEET:

ფურცლები: OF: -00-

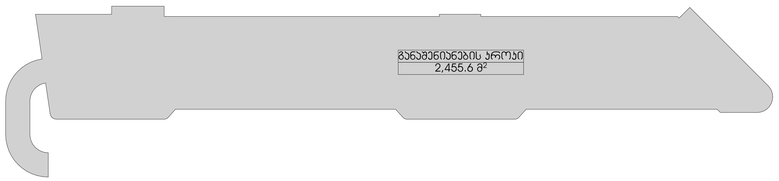



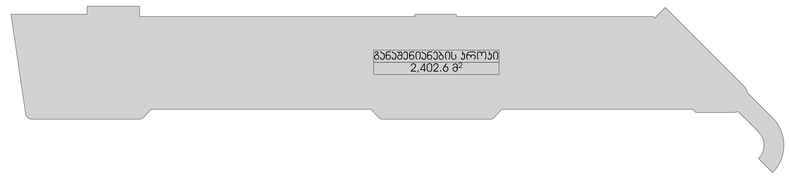

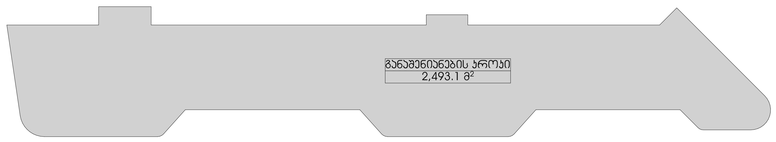

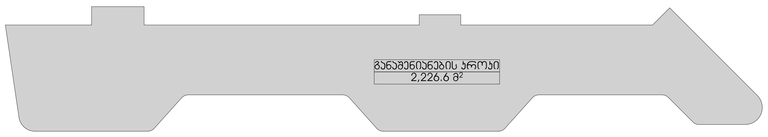

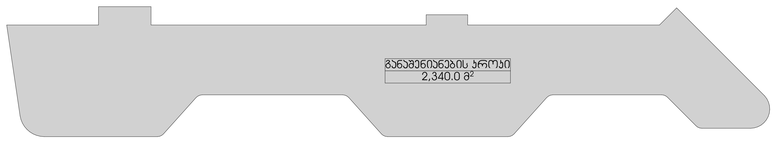

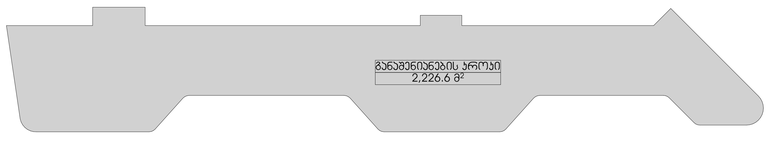

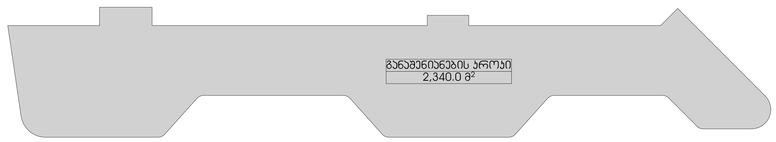

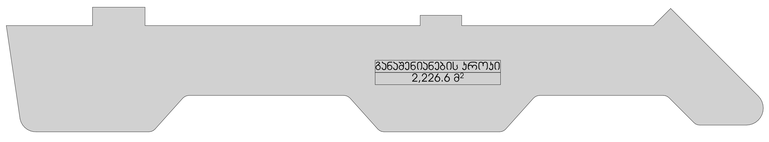

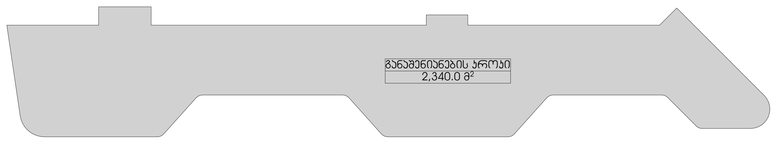

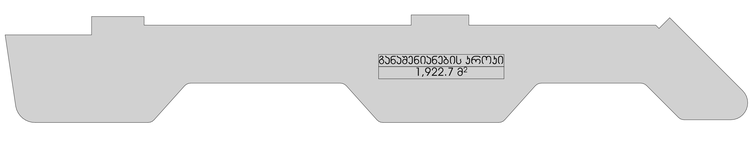

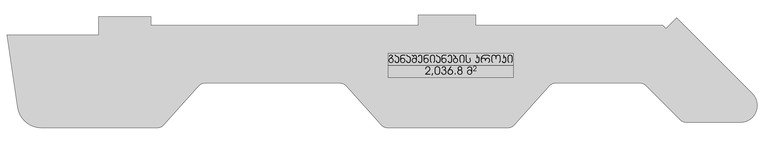

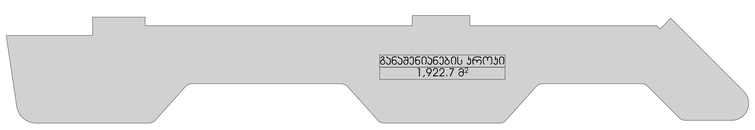

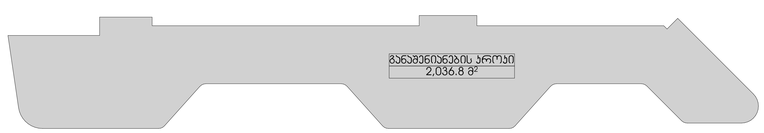

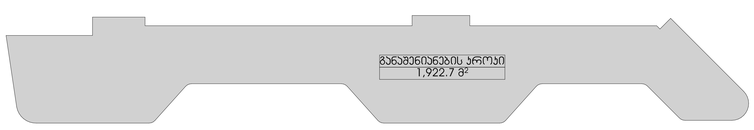

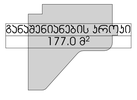





განაშენიანების ფართი =34,123.62 მ²

	Zone Number	Zone Story Name	Zone Name	Measured Area
1	01/ -3	-3. Story	ganaSenianebis kroki	2,455.56
1	02/ -2	-2. Story	ganaSenianebis kroki	2,381.57
1	03/ -1	-1. Story	ganaSenianebis kroki	2,402.61
1	04/ 1	Ground Floor	ganaSenianebis kroki	2,493.14
1	05/ 2	1. Story	ganaSenianebis kroki	2,226.58
1	06/ 3	2. Story	ganaSenianebis kroki	2,339.98
1	07/ 4	3. Story	ganaSenianebis kroki	2,226.58
1	08/ 5	4. Story	ganaSenianebis kroki	2,339.98
1	09/ 6	5. Story	ganaSenianebis kroki	2,226.58
1	10/ 7	6. Story	ganaSenianebis kroki	2,339.98
1	11/ 8	7. Story	ganaSenianebis kroki	1,922.75
1	12/ 9	8. Story	ganaSenianebis kroki	2,036.81
1	13/ 10	9. Story	ganaSenianebis kroki	1,922.75
1	14/ 11	10. Story	ganaSenianebis kroki	2,036.81
1	15/ 12	11. Story	ganaSenianebis kroki	1,922.75
3	16/ 13	12. Story	ganaSenianebis kroki	849.19
				34,123.62

GRC



Tel: (+995) 599 211 422, E_mail: <grc_studio@yahoo.com>

თარიღი / DATE	რევიზია / REV	შენიშვნა / NOTE

შპს „შპს-ნაპ“ ის საავტორო უფლებები დაცულია. მისი დეპონირების ან გავრცობის არ პოპირებაც, რეპროდუქციის, გამოცემა, დისტრიბუციის ან მისი პროექტების და ნახაზების გამოყენება აკრძალულია მანამ სანამ შპს „შპს-ნაპ“ არ მისცემს ოფიციალურ ნებართვას.

Copyright LLC "GRC", All Rights Reserved. The Duplication, Reproduction, Copyng, Sale, Licensing, or any other distribution or use of these drawings, any portion thereof, or the plans depicted hereon is Strictly Prohibited unless expressly authorized in writing by "GRC" LLC.

დამკვეთის: მზიური ჯვებარიძე	
პროექტის: მზიური ჯვებარიძე	
პროექტის: ბაქა ჯალაღანია	
პროექტის: რესპუბლ ხაბიბეიშვილი	

პროექტის: ანი მზექორტიშვილი	
პროექტის: ირმა ჯაშაია	
პროექტის: ნინი ბოჭორიშვილი	

დამკვეთის: CUSTOMER:

რევიზია: REV:	A
თარიღი: DATE:	#Production Date
პროექტის N ობიექტის N	23/MS-NAP/01

დასახელება: SHEET NAME:

ს/პ 01.14.05.009.137

პროექტის დასახელება: PROJECT NAME:

მრავალბინიანი საცხოვრებელი სახლის პროექტის ნაგებობებისთვის

მასშტაბი: SCALE:	NTS
ფორმატი: SHEET:	A1
ფურცელი: SF:	-00-

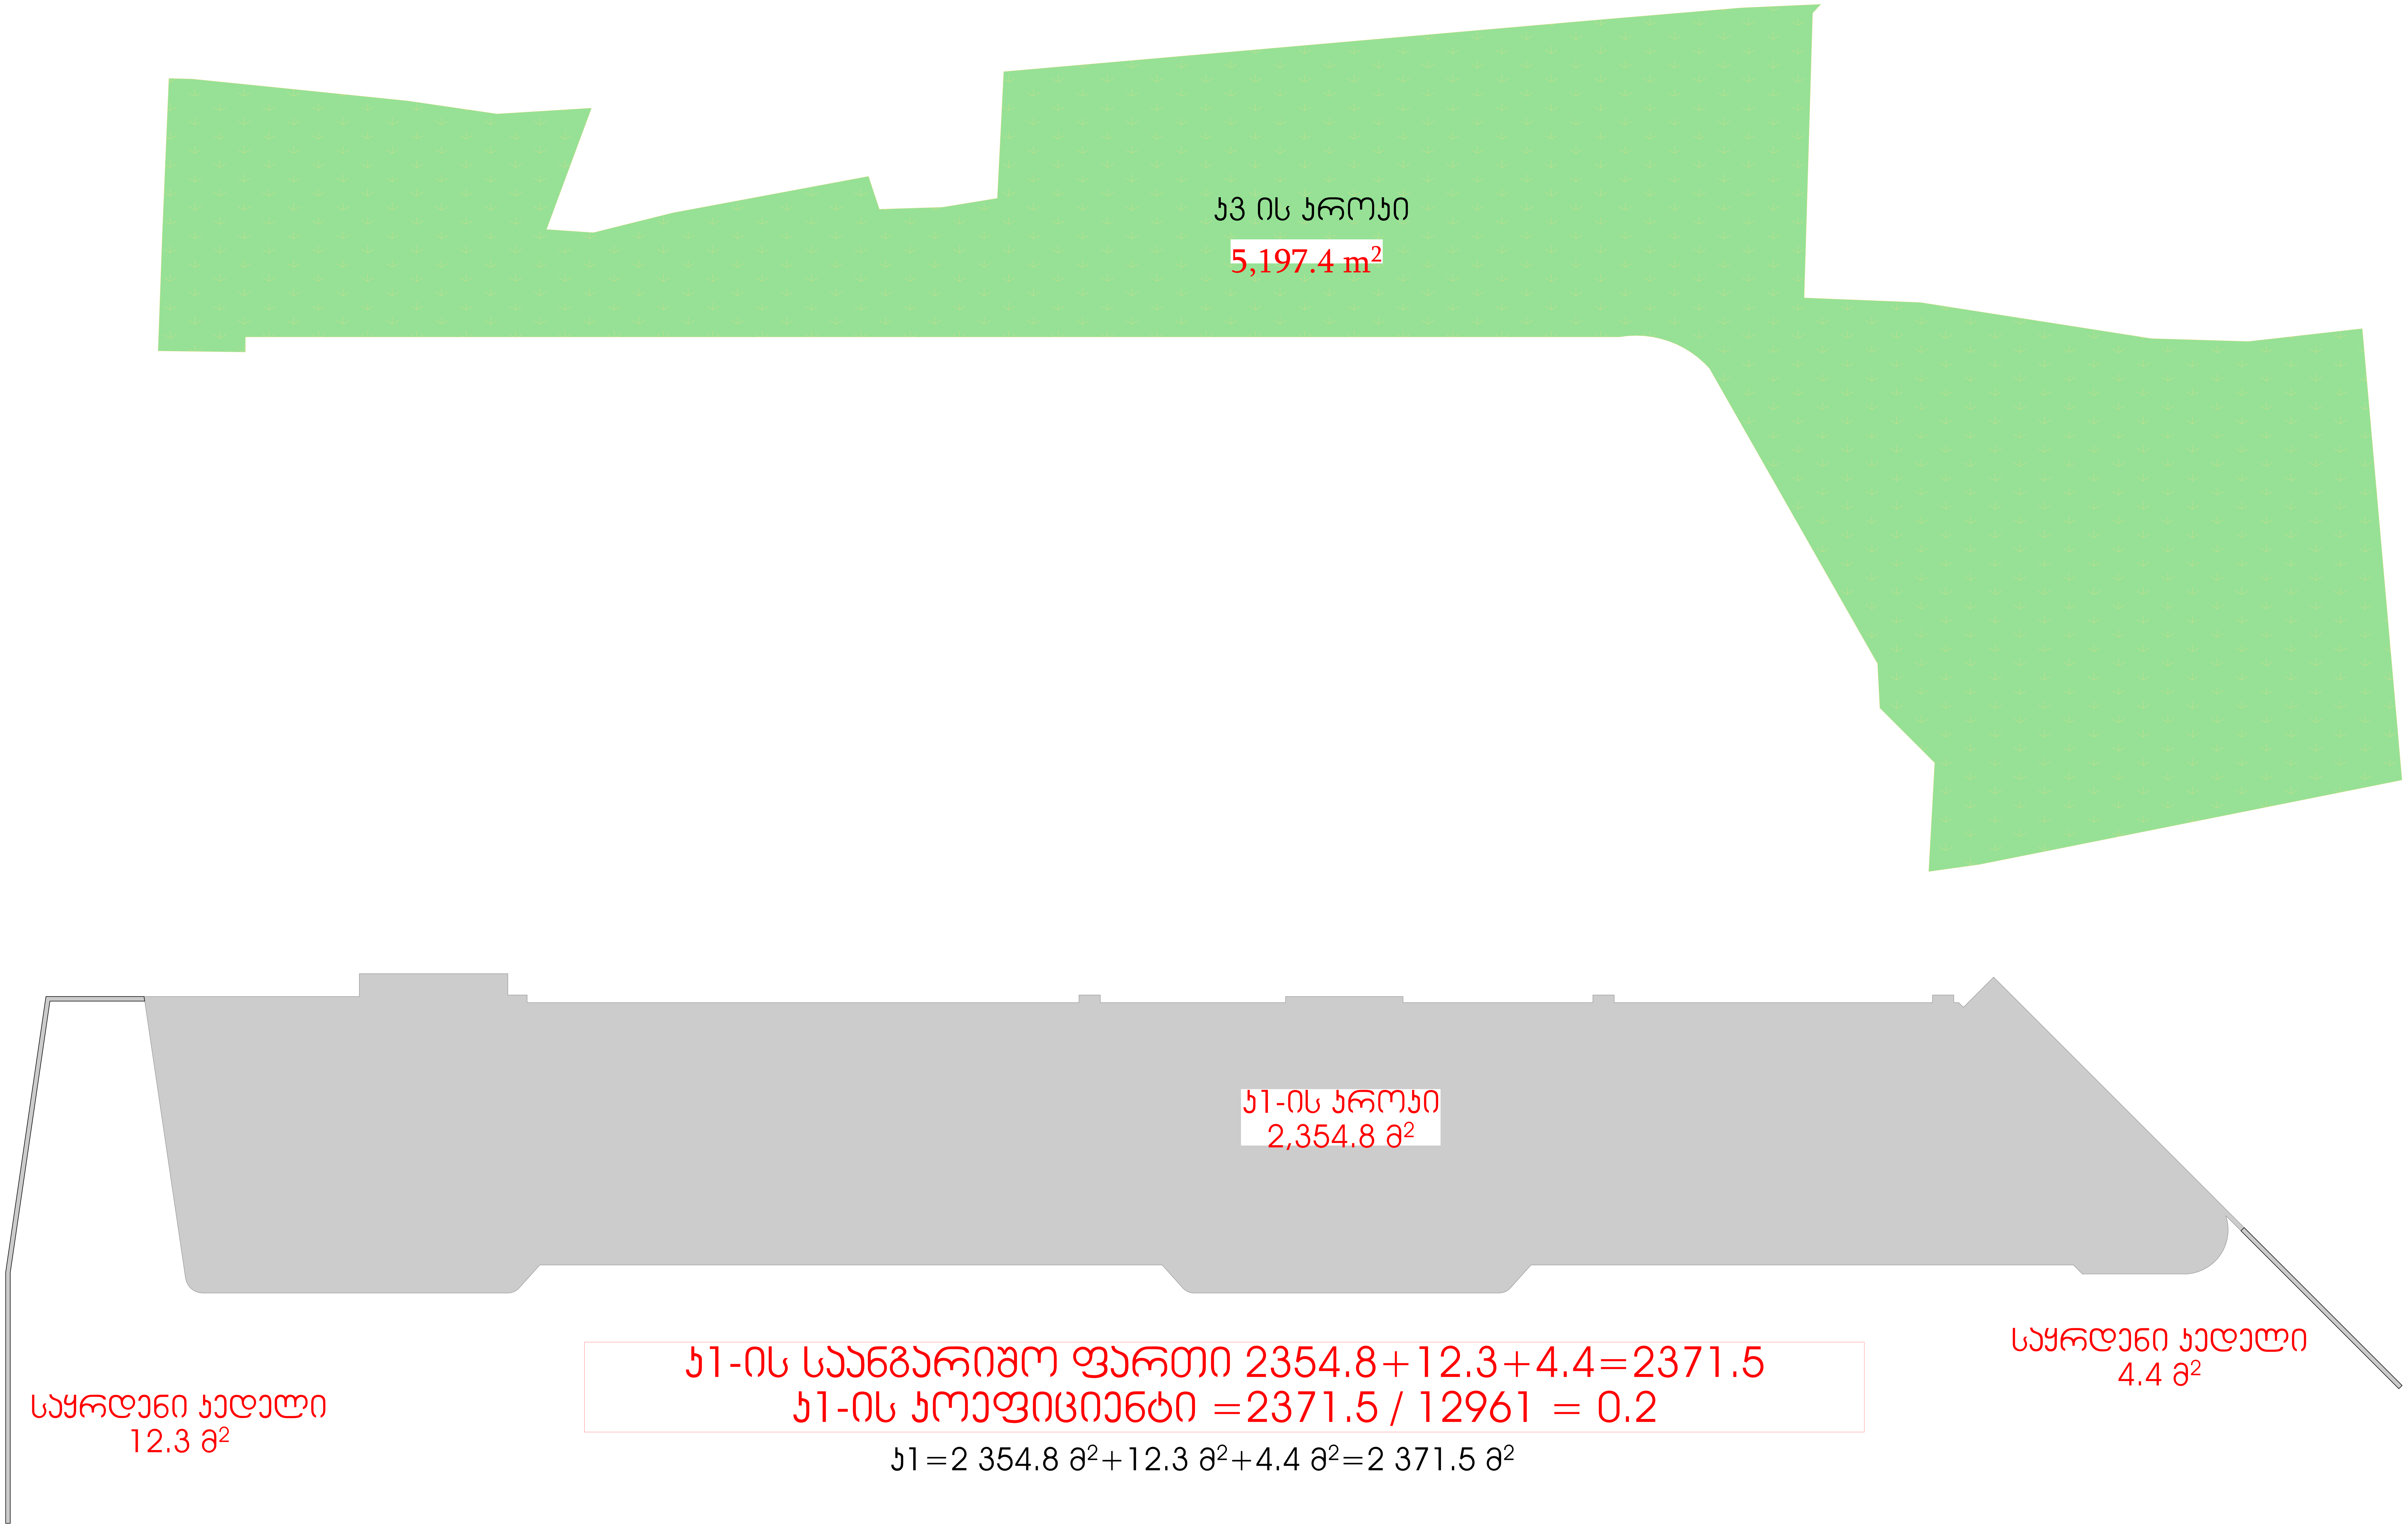

შპს „ჯი-არ-სი" საქართველო, თბილისი, ნოდარ ბოხუას 2
ტელ: (+995) 599 211 422, ელ.ფოსტა: <grc_studio@yahoo.com>
GRC ჯი არ სი
LLC "GRC", 0179 Tbilisi, N. Bokhua Str. #2
Tel: (+995) 599 211 422, E_mail: <grc_studio@yahoo.com>

თარიღი / DATE	რევიზია / REV	შენიშვნა / NOTE

შპს „ჯი-არ-სი" ის საავტორო უფლებები დაცულია. მისი დუპლიკაცია (ანუ გადაწერა ან კოპირება), რეპროდუქცია, გაყიდვა, დისტრიბუცია ან მისი პროექტების და ნახაზების გამოყენება აკრძალულია მანამ სანამ შპს „ჯი-არ-სი" არ მისცემს ოფიციალურ ნებართვას.

Copyright LLC "GRC". All Rights Reserved. The Duplication, Reproduction, Copyng, Sale, Licensing, or any other distribution or use of these drawings, any portion thereof, or the plans depicted hereon is Strictly Prohibited unless expressly authorized in writing by "GRC" LLC.

დირექტორი: გიორგი ჟუმბურიძე
არქიტექტორი: გიორგი ჟუმბურიძე
არქიტექტორი: ბექა კალანდაძე
არქიტექტორი: რუსუდან ჯანშიაშვილი
არქიტექტორი: ანი მგალობლიშვილი
არქიტექტორი: კოტე აბესაძე
არქიტექტორი: ნინი ბოჭორმელი

დამკვეთი: CUSTOMER:

რევიზია: REV:	A
თარიღი: DATE:	#Production Date
პროექტის № რეესტრ №	23/MS-NAP/01

ფურცლის სახელი: SHEET NAME:

ს/კ 01.14.05.009.137

პროექტის სახელწოდება: PROJECT NAME: მრავალბინიანი საცხოვრებელი სახლის პროექტი ნაფეტვრებში

მასშტაბი SCALE NTS
პროექტი PROJECT მუშა

ფურცელი: SHEET:

ფურცლები: OF: -00-



			№	- 3 სართული		
დაკავ-	**დ.დ.ფ-**	**დ.დ.**	1	კიბის უჯრედი და სადარბაზო	124.8	კგ.მ.
სწ-2	46.5	1	2	დამხმარე ფართი № 1	16.3	კგ.მ.
სწ-2	46.5	1	3	დამხმარე ფართი № 2	9.9	კგ.მ.
სწ-2	46.5	1	4	დამხმარე ფართი № 3	6.1	კგ.მ.
სწ-2	46.5	1	5	დამხმარე ფართი № 4	19.7	კგ.მ.
სწ-2	46.5	1	6	დამხმარე ფართი № 5	12.9	კგ.მ.
სწ-2	46.5	1	7	დამხმარე ფართი № 6	12.1	კგ.მ.
სწ-2	46.5	1	8	დამხმარე ფართი № 7	12.4	კგ.მ.
სწ-2	46.5	1	9	დამხმარე ფართი № 8	19.4	კგ.მ.
სწ-2	46.5	1	10	დამხმარე ფართი № 9	3.0	კგ.მ.
სწ-2	46.5	1	11	დამხმარე ფართი № 10	20.1	კგ.მ.
სწ-2	46.5	1	12	დამხმარე ფართი № 11	10.2	კგ.მ.
სწ-2	46.5	1	13	დამხმარე ფართი № 12	12.7	კგ.მ.
სწ-2	46.5	1	14	დამხმარე ფართი № 13	8.4	კგ.მ.
დს	27.9	3	15	დამხმარე ფართი № 14 (ტუმბო, წყლის რეზ.	62.2	კგ.მ.
სწ-2	18.6	99	16	ავტოსადგომი № 1	1827.8	კგ.მ.
სულ დ.დ.:		**99**	**სულ**		**2178.0**	**კგ.მ.**

GRC

Tel: (+995) 599 211 422, E_mail: <grc_studio@yahoo.com>

თარიღი / DATE	რევიზია / REV	შენიშვნა / NOTE

შპს „შპს-სარ" ის საავტორო უფლებები დაცულია. მისი დეტალებისა (ან მათი ნაწილის) რეპროდუქცია, გამოქვეყნება, დისტრიბუცია ან მისი პროექტების და ნახაზების გამოყენება აკრძალულია მანამ სანამ შპს „შპს-სარ" არ მისცემს ოფიციალურ ნებართვას.

Copyright LLC "GRC", All Rights Reserved. The Duplication, Reproduction, Copyng, Sale, Licensing, or any other distribution or use of these drawings, any portion thereof, or the plans depicted hereon is Strictly Prohibited unless expressly authorized in writing by "GRC" LLC.

შემსრულებელი: გიორგი ჯვებერიძე	
პროექტირების: გიორგი ჯვებერიძე	
პროექტირების: ბაკა ასლანთაძე	
პროექტირების: რესპუბლიკა ხაჭიაშვილი	

პროექტირების: ანი გზელოლაშვილი	
პროექტირების: ირაკლი ალასანია	
პროექტირების: ნინი ბოჭორიშვილი	

დამკვეთი: CUSTOMER:	

რევიზია: REV:	A
თარიღი: DATE:	#Production Date
პროექტის №: PROJ. NO:	23/MS-NAP/01

ნახაზის სათაური: SHEET NAME:	
	ს/ს 01.14.05.009.137
პროექტის სახელწოდება: PROJECT NAME:	მრავალბინიანი საცხოვრებელი სახლის პროექტის ნაგებებრებში

მასშტაბი: SCALE:	NTS	ფურცელი: SHEET:
თარიღი: DF:	-00-	

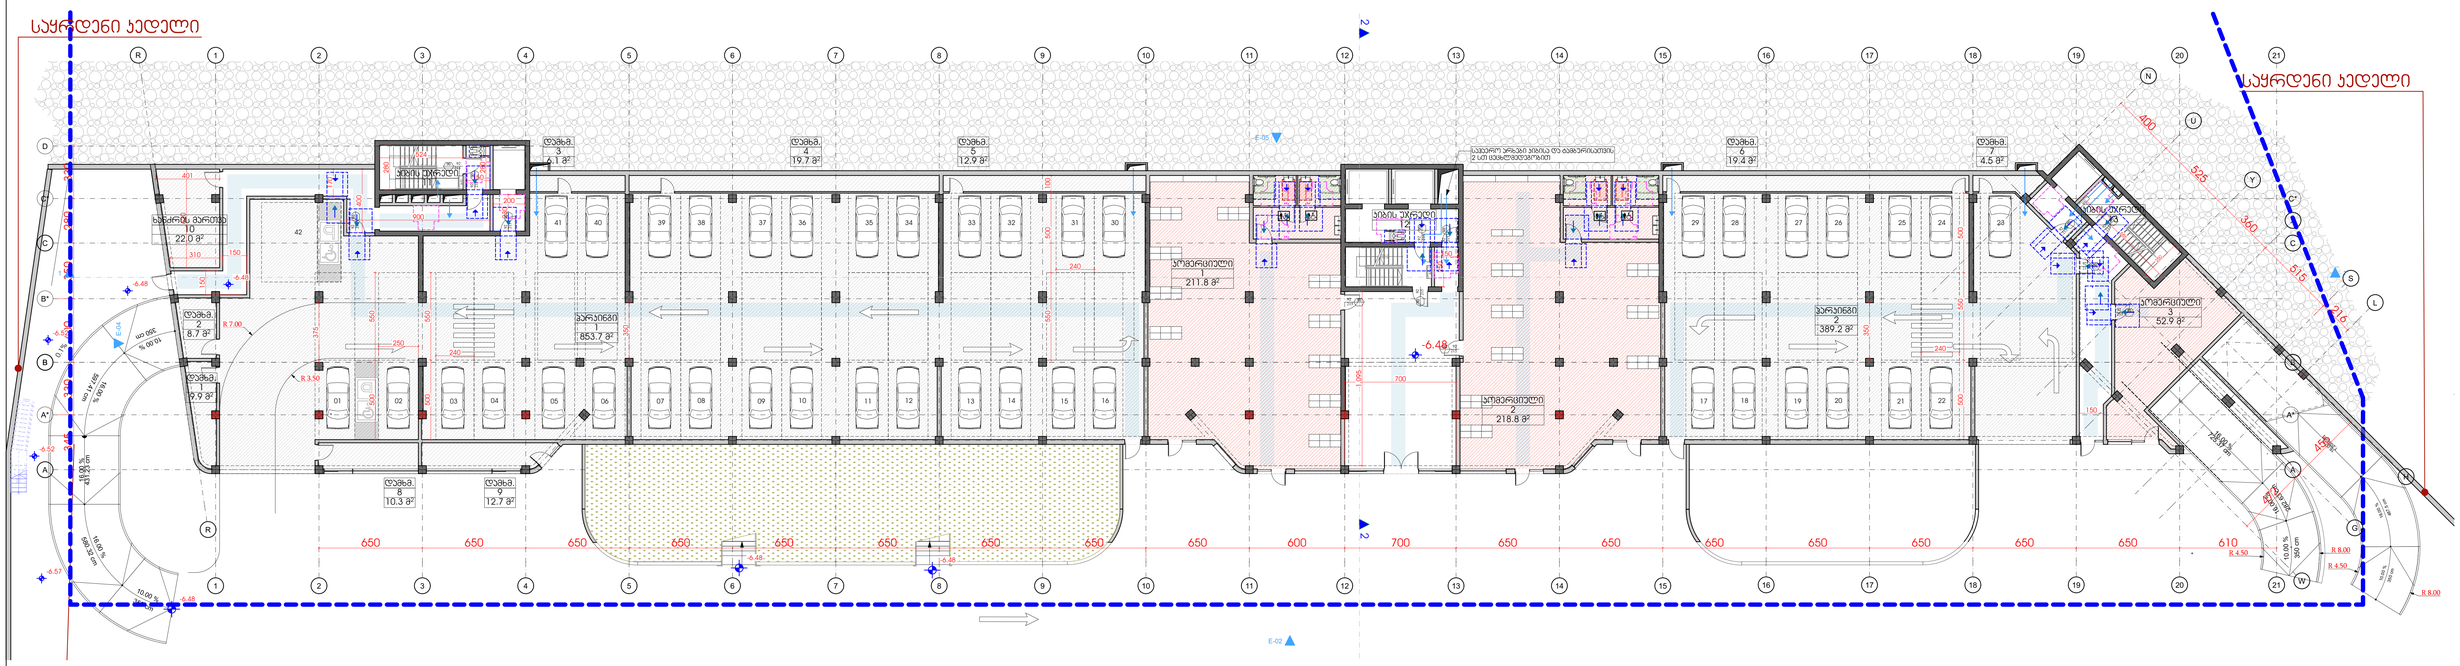
საყრდენი კედელი
საყრდენი კედელი
დ.ზ.4 19.7 მ²
დ.ზ.5 12.9 მ²
დ.ზ.6 19.4 მ²
დ.ზ.7 4.5 მ²
დ.ზ.1 8.7 მ²
დ.ზ.2 7.9 მ²
დ.ზ.3 6.1 მ²
დ.ზ.8 10.3 მ²
დ.ზ.9 12.7 მ²
სველი წერტილი
სველი წერტილი
სველი წერტილი

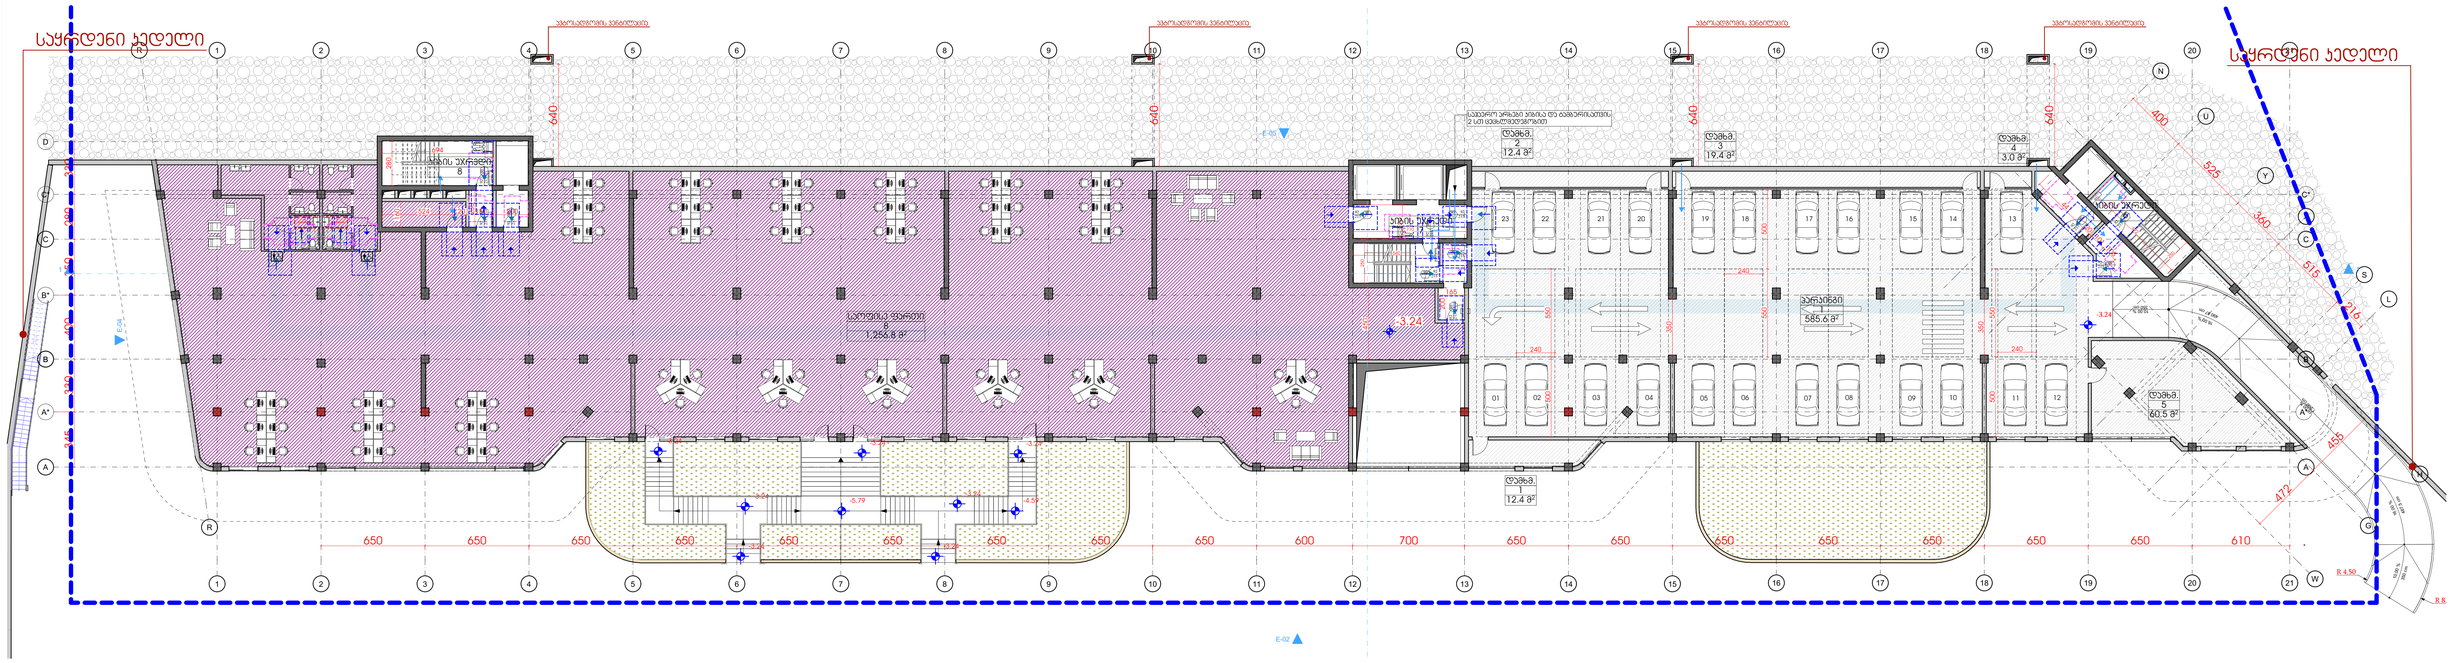
საყრდენი კედელი
საყრდენი კედელი
ვაჭრობისთვის განკუთვნილი
ვაჭრობისთვის განკუთვნილი
ვაჭრობისთვის განკუთვნილი
ვაჭრობისთვის განკუთვნილი

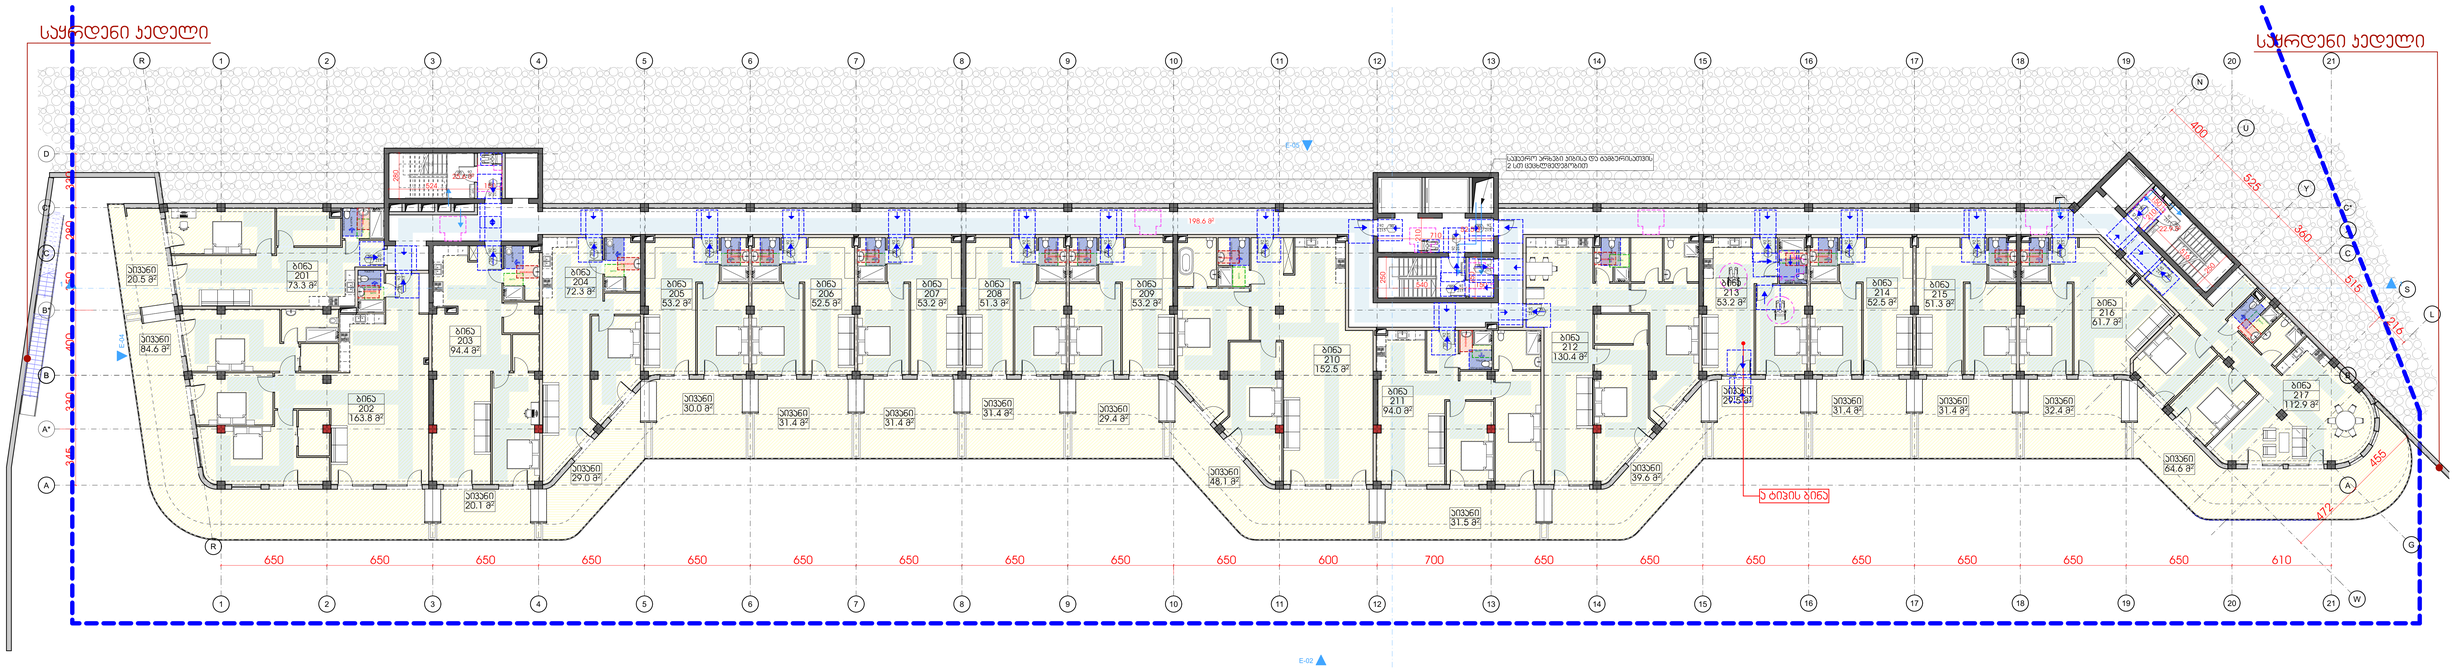

			სართული 1				
დ.კვ.	დ.დ.ფ.	დ.დ.		კიბის უჯრედი და სადარბაზო		299.6	კვ.მ.
სტ-2	18.6	6	1	ბინა № 201	**საერთო ფართი**	**93.8**	კვ.მ.
					საცხოვრებელი ფართი	73.3	კვ.მ
					საპომხელო ფართი	20.5	კვ.მ
სტ-2	18.6	14	2	ბინა № 202	**საერთო ფართი**	**248.4**	კვ.მ.
					საცხოვრებელი ფართი	163.8	კვ.მ
					საპომხელო ფართი	84.6	კვ.მ
სტ-2	18.6	7	3	ბინა № 203	**საერთო ფართი**	**114.4**	კვ.მ.
					საცხოვრებელი ფართი	94.4	კვ.მ
					საპომხელო ფართი	20.0	კვ.მ
სტ-2	18.6	6	4	ბინა № 204	**საერთო ფართი**	**101.3**	კვ.მ.
					საცხოვრებელი ფართი	72.3	კვ.მ
					საპომხელო ფართი	29.0	კვ.მ
სტ-2	18.6	5	5	ბინა № 205	**საერთო ფართი**	**83.2**	კვ.მ.
					საცხოვრებელი ფართი	53.2	კვ.მ
					საპომხელო ფართი	30.0	კვ.მ
სტ-2	18.6	5	6	ბინა № 206	**საერთო ფართი**	**83.9**	კვ.მ.
					საცხოვრებელი ფართი	52.5	კვ.მ
					საპომხელო ფართი	31.4	კვ.მ
სტ-2	18.6	5	7	ბინა № 207	**საერთო ფართი**	**84.6**	კვ.მ.
					საცხოვრებელი ფართი	53.2	კვ.მ
					საპომხელო ფართი	31.4	კვ.მ
სტ-2	18.6	5	8	ბინა № 208	**საერთო ფართი**	**84.7**	კვ.მ.
					საცხოვრებელი ფართი	53.3	კვ.მ
					საპომხელო ფართი	31.4	კვ.მ
სტ-2	18.6	5	9	ბინა № 209	**საერთო ფართი**	**82.6**	კვ.მ.
					საცხოვრებელი ფართი	53.2	კვ.მ
					საპომხელო ფართი	29.4	კვ.მ
სტ-2	18.6	11	10	ბინა № 210	**საერთო ფართი**	**200.6**	კვ.მ.
					საცხოვრებელი ფართი	152.5	კვ.მ
					საპომხელო ფართი	48.1	კვ.მ
სტ-2	18.6	7	11	ბინა № 211	**საერთო ფართი**	**125.5**	კვ.მ.
					საცხოვრებელი ფართი	94.0	კვ.მ
					საპომხელო ფართი	31.5	კვ.მ
სტ-2	18.6	10	12	ბინა № 212	**საერთო ფართი**	**170.0**	კვ.მ.
					საცხოვრებელი ფართი	130.4	კვ.მ
					საპომხელო ფართი	39.6	კვ.მ
სტ-2	18.6	5	13	ბინა № 213	**საერთო ფართი**	**82.7**	კვ.მ.
					საცხოვრებელი ფართი	53.2	კვ.მ
					საპომხელო ფართი	29.5	კვ.მ
სტ-2	18.6	5	14	ბინა № 214	**საერთო ფართი**	**83.9**	კვ.მ.
					საცხოვრებელი ფართი	52.5	კვ.მ
					საპომხელო ფართი	31.4	კვ.მ
სტ-2	18.6	5	15	ბინა № 215	**საერთო ფართი**	**82.7**	კვ.მ.
					საცხოვრებელი ფართი	51.3	კვ.მ
					საპომხელო ფართი	31.4	კვ.მ
სტ-2	18.6	6	16	ბინა № 216	**საერთო ფართი**	**93.9**	კვ.მ.
					საცხოვრებელი ფართი	61.5	კვ.მ
					საპომხელო ფართი	32.4	კვ.მ
სტ-2	18.6	10	17	ბინა № 217	**საერთო ფართი**	**177.5**	კვ.მ.
					საცხოვრებელი ფართი	112.9	კვ.მ
					საპომხელო ფართი	64.6	კვ.მ
სულ დ.ფ.:		117		**სულ სართული 1**		**2293.3**	კვ.მ.

შპს „GRC" საქონსალტინგო მომსახურების კომპანია
ქ.თბილისი, ნინოშვილის 2
(032) 2 49 07 (+995) 599 211 422, (+995) 599 211 422, E-mail: <grc_studio@yahoo.com>
LLC "GRC", 0179 Tbilisi, N. Bakhua Str. #2
Tel: (+995) 599 211 422, E-mail: <grc_studio@yahoo.com>

თარიღი / DATE	რევიზია / REV	შენიშვნა / NOTE

შპს „GRC" ის საავტორო უფლებები დაცულია. მისი დუბლირება (ან მისგანვის ან ნაწილობრივ), რეპროდუქცია, გავრცელება, ფოტოგადაღება ან მისი პროექტების და ნახაზების გამოყენება აკრძალულია მხოლოდ ავტორის წერილობითი ნებართვით.

Copyright LLC "GRC". All Rights Reserved. The Duplication, Reproduction, Copying, Sale, Licensing, or any other distribution or use of these drawings, any portion thereof, or the plans depicted hereon is Strictly Prohibited unless expressly authorized in writing by "GRC" LLC.

შემსრულებელი: გიორგი ჯაბარიძე	
პროექტირებულ: გიორგი ჯაბარიძე	
პროექტირებულ: ბექა ალანთაძე	
პროექტირებულ: რესპუბლიკა ჯანმრთელობის	

პროექტირებულ: ანი მზელოლიშვილი	
პროექტირებულ: კოტე ჯაბუაძე	
პროექტირებულ: ნინი გურგენიძე	

შეკვეთის: CUSTOMER:

რევიზია: REV:	A
თარიღი: DATE:	#Production Date
პროექტის № ფაზა/ფაზის №	23/MS-NAP/01

შენობის ობიექტის: SHEET NAME:

ს/ს 01.14.05.009.137

პროექტის ობიექტის/ადგილის: PROJECT NAME:

მრავალბინიანი საცხოვრებელი სახლის პროექტის ნაგებობებთან

მასშტაბი: SCALE:	NTS	ფორმატი: PAPER SIZE: A1
შენობის: SHEET:		
შენობის: SF:	-00-	

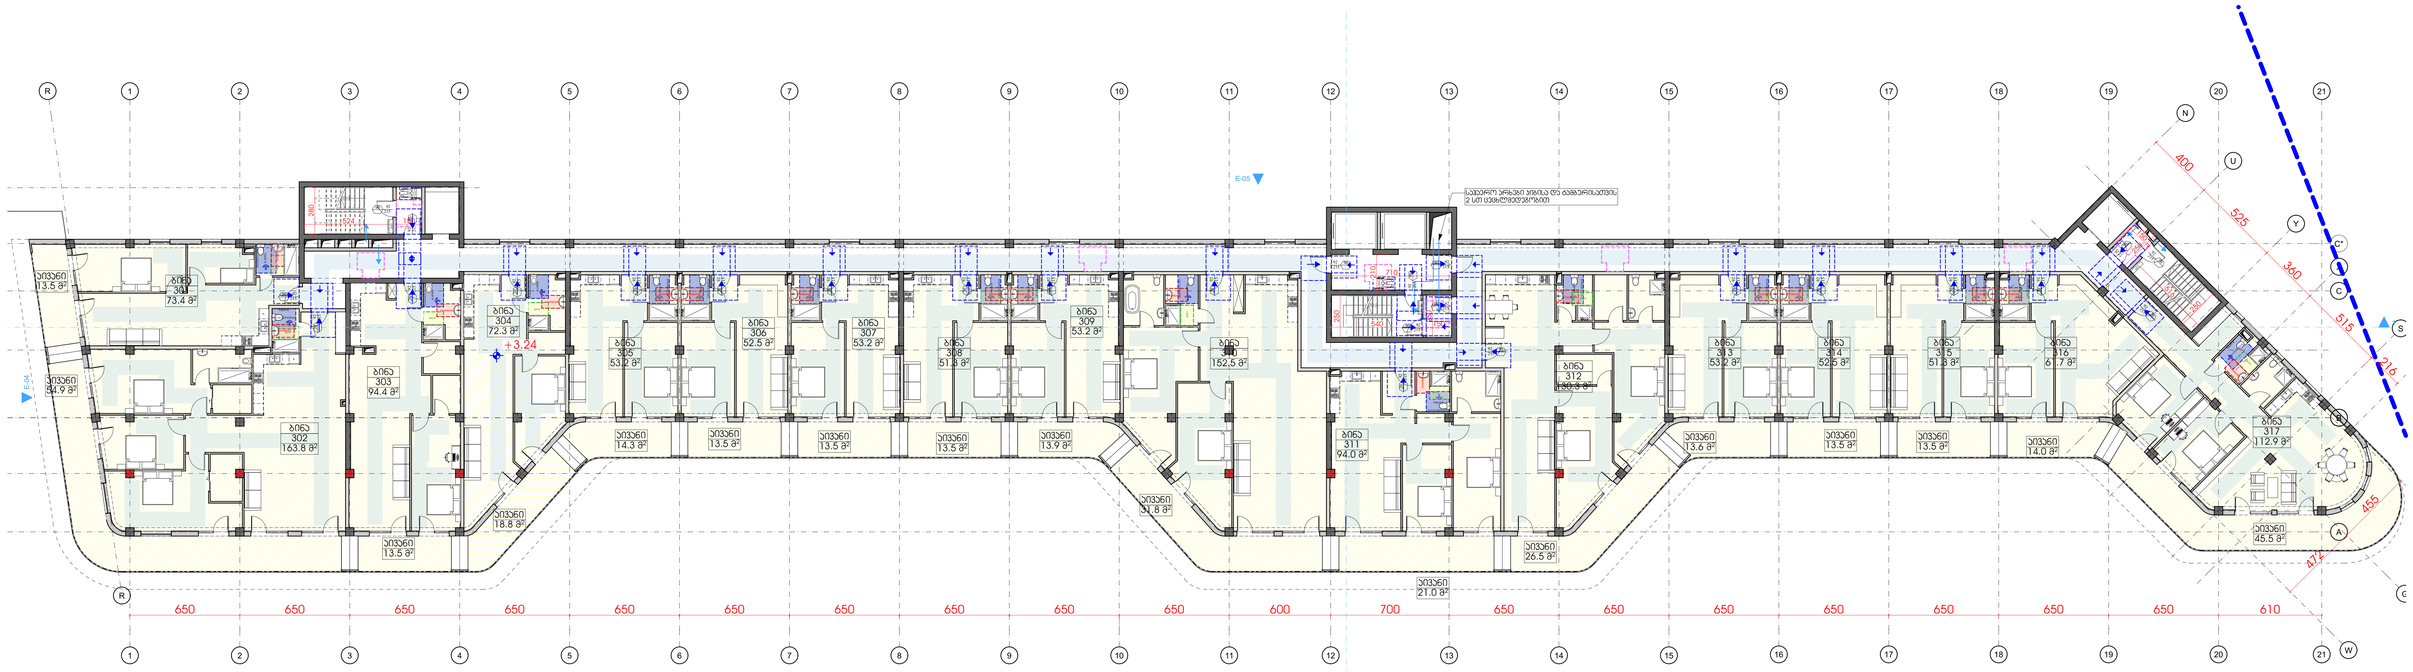

დატვ.	დ.დ.ფ.	დ.დ.					
			სართული 2			299.6	კვ.მ.
სტ-2	18.6	5	1	ბინა № 301	საერთო ფართი	86.9	კვ.მ.
					საცხოვრებელი ფართი	73.4	კვ.მ.
					საპაუხული ფართი	13.5	კვ.მ.
სტ-2	18.6	12	2	ბინა № 302	საერთო ფართი	218.7	კვ.მ.
					საცხოვრებელი ფართი	163.8	კვ.მ.
					საპაუხული ფართი	54.9	კვ.მ.
სტ-2	18.6	6	3	ბინა № 303	საერთო ფართი	107.9	კვ.მ.
					საცხოვრებელი ფართი	94.4	კვ.მ.
					საპაუხული ფართი	13.5	კვ.მ.
სტ-2	18.6	5	4	ბინა № 304	საერთო ფართი	91.1	კვ.მ.
					საცხოვრებელი ფართი	72.3	კვ.მ.
					საპაუხული ფართი	18.8	კვ.მ.
სტ-2	18.6	4	5	ბინა № 305	საერთო ფართი	67.5	კვ.მ.
					საცხოვრებელი ფართი	53.2	კვ.მ.
					საპაუხული ფართი	14.3	კვ.მ.
სტ-2	18.6	4	6	ბინა № 306	საერთო ფართი	66.0	კვ.მ.
					საცხოვრებელი ფართი	52.5	კვ.მ.
					საპაუხული ფართი	13.5	კვ.მ.
სტ-2	18.6	4	7	ბინა № 307	საერთო ფართი	66.7	კვ.მ.
					საცხოვრებელი ფართი	53.2	კვ.მ.
					საპაუხული ფართი	13.5	კვ.მ.
სტ-2	18.6	4	8	ბინა № 308	საერთო ფართი	64.8	კვ.მ.
					საცხოვრებელი ფართი	51.3	კვ.მ.
					საპაუხული ფართი	13.5	კვ.მ.
სტ-2	18.6	4	9	ბინა № 309	საერთო ფართი	67.1	კვ.მ.
					საცხოვრებელი ფართი	53.2	კვ.მ.
					საპაუხული ფართი	13.9	კვ.მ.
სტ-2	18.6	10	10	ბინა № 310	საერთო ფართი	184.3	კვ.მ.
					საცხოვრებელი ფართი	152.5	კვ.მ.
					საპაუხული ფართი	31.8	კვ.მ.
სტ-2	18.6	7	11	ბინა № 311	საერთო ფართი	115.0	კვ.მ.
					საცხოვრებელი ფართი	94.0	კვ.მ.
					საპაუხული ფართი	21.0	კვ.მ.
სტ-2	18.6	9	12	ბინა № 312	საერთო ფართი	156.8	კვ.მ.
					საცხოვრებელი ფართი	130.3	კვ.მ.
					საპაუხული ფართი	26.5	კვ.მ.
სტ-2	18.6	4	13	ბინა № 313	საერთო ფართი	66.8	კვ.მ.
					საცხოვრებელი ფართი	53.2	კვ.მ.
					საპაუხული ფართი	13.6	კვ.მ.
სტ-2	18.6	4	14	ბინა № 314	საერთო ფართი	66.0	კვ.მ.
					საცხოვრებელი ფართი	52.5	კვ.მ.
					საპაუხული ფართი	13.5	კვ.მ.
სტ-2	18.6	4	15	ბინა № 315	საერთო ფართი	64.8	კვ.მ.
					საცხოვრებელი ფართი	51.3	კვ.მ.
					საპაუხული ფართი	13.5	კვ.მ.
სტ-2	18.6	5	16	ბინა № 316	საერთო ფართი	75.7	კვ.მ.
					საცხოვრებელი ფართი	61.7	კვ.მ.
					საპაუხული ფართი	14.0	კვ.მ.
სტ-2	18.6	9	17	ბინა № 317	საერთო ფართი	158.4	კვ.მ.
					საცხოვრებელი ფართი	112.9	კვ.მ.
					საპაუხული ფართი	45.5	კვ.მ.
სულ დ.დ.:		**100**		**სულ**	**სართული 2**	**2024.1**	**კვ.მ.**

შპს „GRC" საკონსულტაციო მომსახურების კომპანია
ქ.თბილისი, ნ.ბარათაშვილის 2
(+995) 599 211 422, (+995) 599 211 422
LLC "GRC", 2 N. Baratashvili St.
Tel: (+995) 599 211 422, E_mail: +grc_studio@yahoo.com

თარიღი / DATE	რევიზია / REV	შენიშვნა / NOTE

შპს „GRC" ის საავტორო უფლებები დაცულია. მისი დეტალების (ასე მაგალითად არ ჩათვლით), რაც არ შეიძლება, გამოიცვა, დუბლირებისა და გამოყენების ფარგლებში საორდერტიო მიღება სამუშაო შპს „GRC" არ მისცემს ოფიციალური ნებართვა.

Copyright LLC "GRC". All Rights Reserved. The Duplication, Reproduction, Copying, Sale, Licensing, or any other distribution or use of these drawings, any portion thereof, or the plans depicted hereon is Strictly Prohibited unless expressly authorized in writing by "GRC" LLC.

პროექტორი: გიორგი ჯვებაძირაძე	
პროექტორი: გიორგი ჯვებაძირაძე	
პროექტორი: ბეჟა ჯალაბაძე	
პროექტორი: რუსუდან ხუბუაშვილი	

პროექტორი: ანი მგალობლიშვილი	
პროექტორი: პოპა პაპაძე	
პროექტორი: ნინო ბურჭულაძელი	

დამკვეთი: CUSTOMER

რევიზია: REV.	A
თარიღი: DATE:	#Production Date
პროექტის N / პროექტის ID:	23/MS-NAP/01

დანართის სახელი: SHEET NAME:	
	ს/ს 01.14.05.009.137
პროექტის სახელწოდება: PROJECT NAME:	მრავალბინიანი საცხოვრებელი სახლის პროექტის ნაწილებრებში

მასშტაბი: SCALE:	NTS	პროექტის ფაზა: PROJECT PHASE: მუშა
დანართი: SHEET:		
დანართის ნომერი: SH:		-00-

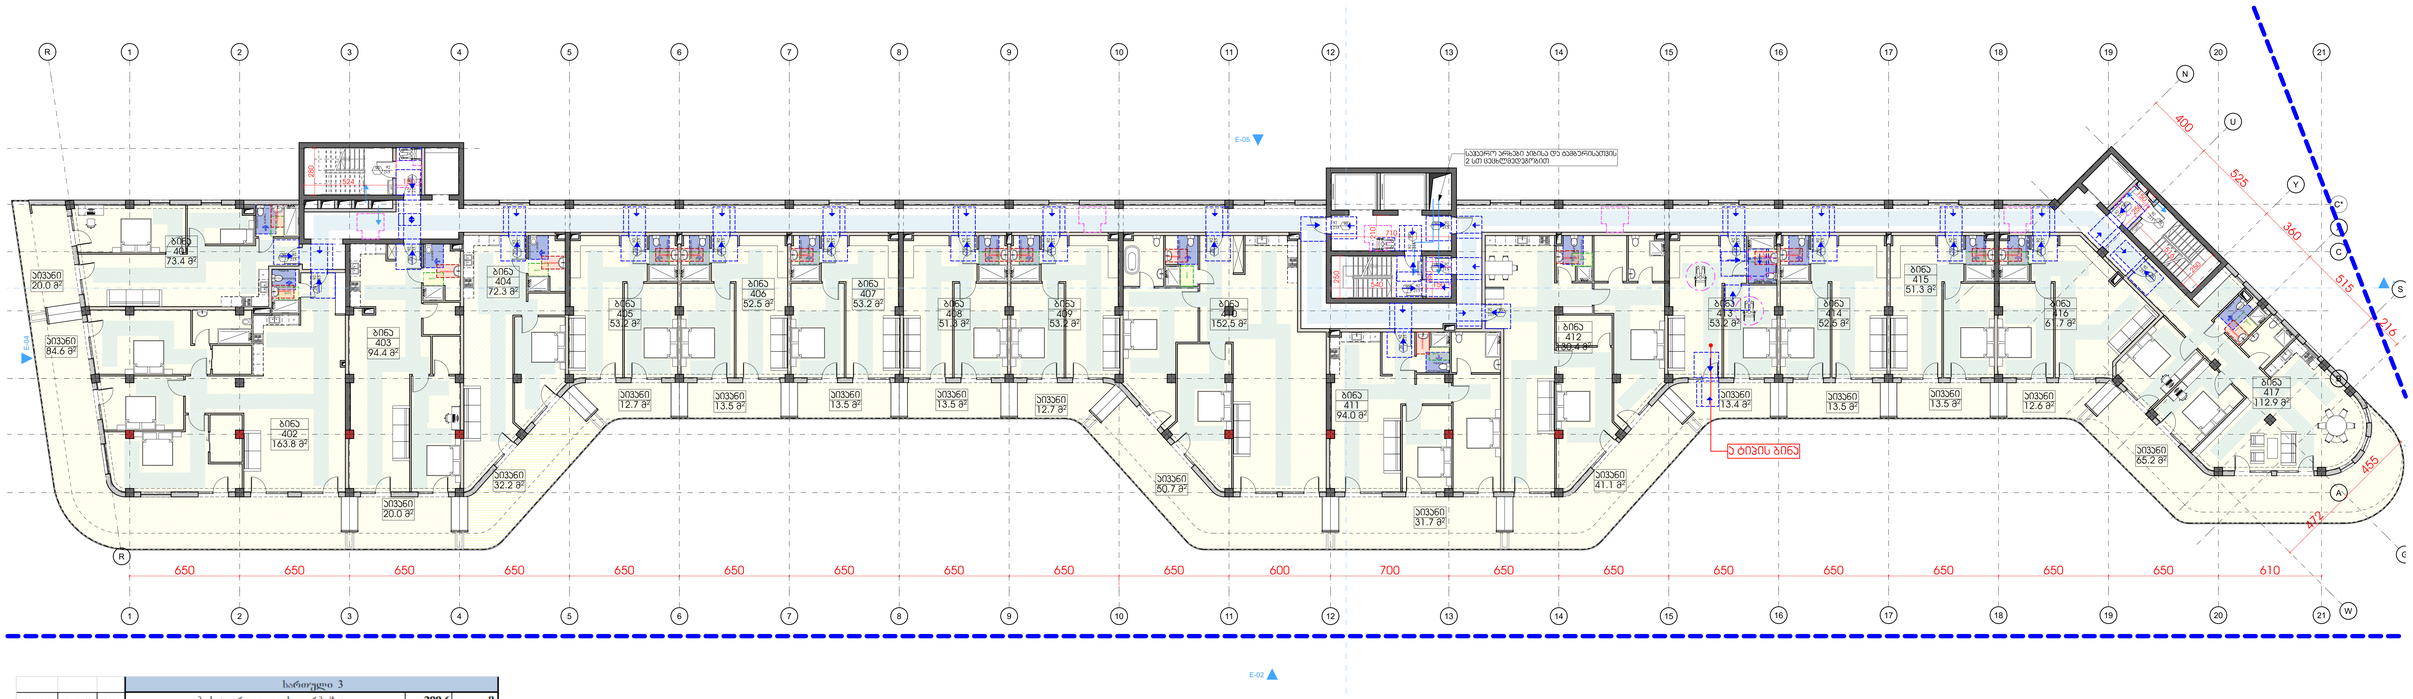

			სართული 3				
ღ.კედ.	**ღ.დ.ფ.**	**ღ.დ.**		კიბის უჯრედი და სადარბაზო		**299.6**	**კვ.მ.**
სტ-2	18.6	6	1	ბინა № 401	**საერთო ფართი**	**93.4**	**კვ.მ.**
					საცხოვრებელი ფართი	73.4	კვ.მ
					საპაუხელო ფართი	20.0	კვ.მ
სტ-2	18.6	14	2	ბინა № 402	**საერთო ფართი**	**248.4**	**კვ.მ.**
					საცხოვრებელი ფართი	163.8	კვ.მ
					საპაუხელო ფართი	84.6	კვ.მ
სტ-2	18.6	7	3	ბინა № 403	**საერთო ფართი**	**114.4**	**კვ.მ.**
					საცხოვრებელი ფართი	94.4	კვ.მ
					საპაუხელო ფართი	20.0	კვ.მ
სტ-2	18.6	6	4	ბინა № 404	**საერთო ფართი**	**104.5**	**კვ.მ.**
					საცხოვრებელი ფართი	72.3	კვ.მ
					საპაუხელო ფართი	32.2	კვ.მ
სტ-2	18.6	4	5	ბინა № 405	**საერთო ფართი**	**65.9**	**კვ.მ.**
					საცხოვრებელი ფართი	53.2	კვ.მ
					საპაუხელო ფართი	12.7	კვ.მ
სტ-2	18.6	4	6	ბინა № 406	**საერთო ფართი**	**66.0**	**კვ.მ.**
					საცხოვრებელი ფართი	52.5	კვ.მ
					საპაუხელო ფართი	13.5	კვ.მ
სტ-2	18.6	4	7	ბინა № 407	**საერთო ფართი**	**66.7**	**კვ.მ.**
					საცხოვრებელი ფართი	53.2	კვ.მ
					საპაუხელო ფართი	13.5	კვ.მ
სტ-2	18.6	4	8	ბინა № 408	**საერთო ფართი**	**64.8**	**კვ.მ.**
					საცხოვრებელი ფართი	51.3	კვ.მ
					საპაუხელო ფართი	13.5	კვ.მ
სტ-2	18.6	4	9	ბინა № 409	**საერთო ფართი**	**65.9**	**კვ.მ.**
					საცხოვრებელი ფართი	53.2	კვ.მ
					საპაუხელო ფართი	12.7	კვ.მ
სტ-2	18.6	11	10	ბინა № 410	**საერთო ფართი**	**203.2**	**კვ.მ.**
					საცხოვრებელი ფართი	152.5	კვ.მ
					საპაუხელო ფართი	50.7	კვ.მ
სტ-2	18.6	7	11	ბინა № 411	**საერთო ფართი**	**125.7**	**კვ.მ.**
					საცხოვრებელი ფართი	94.0	კვ.მ
					საპაუხელო ფართი	31.7	კვ.მ
სტ-2	18.6	10	12	ბინა № 412	**საერთო ფართი**	**171.5**	**კვ.მ.**
					საცხოვრებელი ფართი	130.4	კვ.მ
					საპაუხელო ფართი	41.1	კვ.მ
სტ-2	18.6	4	13	ბინა № 413	**საერთო ფართი**	**66.6**	**კვ.მ.**
					საცხოვრებელი ფართი	53.2	კვ.მ
					საპაუხელო ფართი	13.4	კვ.მ
სტ-2	18.6	4	14	ბინა № 414	**საერთო ფართი**	**66.0**	**კვ.მ.**
					საცხოვრებელი ფართი	52.5	კვ.მ
					საპაუხელო ფართი	13.5	კვ.მ
სტ-2	18.6	4	15	ბინა № 415	**საერთო ფართი**	**64.8**	**კვ.მ.**
					საცხოვრებელი ფართი	51.3	კვ.მ
					საპაუხელო ფართი	13.5	კვ.მ
სტ-2	18.6	4	16	ბინა № 416	**საერთო ფართი**	**74.3**	**კვ.მ.**
					საცხოვრებელი ფართი	61.7	კვ.მ
					საპაუხელო ფართი	12.6	კვ.მ
სტ-2	18.6	10	17	ბინა № 417	**საერთო ფართი**	**178.1**	**კვ.მ.**
					საცხოვრებელი ფართი	112.9	კვ.მ
					საპაუხელო ფართი	65.2	კვ.მ
სულ ღ.დ.:		**107**		**სულ სართული 3**		**2139.8**	**კვ.მ.**

შპს „GRC“-ის სანებართვო პროექტის ფრაგმენტი. მისი ფრაგმენტების (ან მათი ნაწილების) რეპროდუცირება, გავრცელება, ტრანსფორმირება ან მისი პროექტების და ნახაზების გამოყენება აკრძალულია მანამ სანამ „GRC“-ის წერილობითი ნებართვა.

LLC "G.R.C", 0179 Tbilisi, N. Bakhua Str. 81
Tel: (+995) 599 211 422, E_mail: <grc_studio@yahoo.com>

Copyright LLC "GRC", All Rights Reserved. The Duplication, Reproduction, Copying, Sale, Licensing, or any other distribution or use of these drawings, any portion thereof, or the plans depicted hereon is Strictly Prohibited unless expressly authorized in writing by "GRC" LLC.

თარიღი / DATE	რევიზია / REV	შენიშვნა / NOTE

პროექტის: მეორეული ჯვარისი	
პროექტის: მეორეული ჯვარისი	
პროექტის: ბაკა ასლანიანი	
პროექტის: რესპუბლ ჯანმოვანელი	

პროექტის: ანი მზალოლიშვილი	
პროექტის: ირინა ბაშაძე	
პროექტის: ნინი ბოლოქაველი	

შენიშვნა: CUSTOMER:	

რევიზია: REV:	A
თარიღი: DATE:	#Production Date
პროექტის N ინდ.მიმ N	23/MS-NAP/01

შენიშვნა: SHEET NAME:	
	ს/პ 01.14.05.009.137
პროექტის სახელწოდება: PROJECT NAME	მრავალბინიანი საცხოვრებელი სახლის პროექტის ნაწილებისთვის

მასშტაბი: SCALE:	NTS	ფორმატი: PAPER SIZE:
შენიშვნა: SHEET:		
შენიშვნა: SF:	-00-	

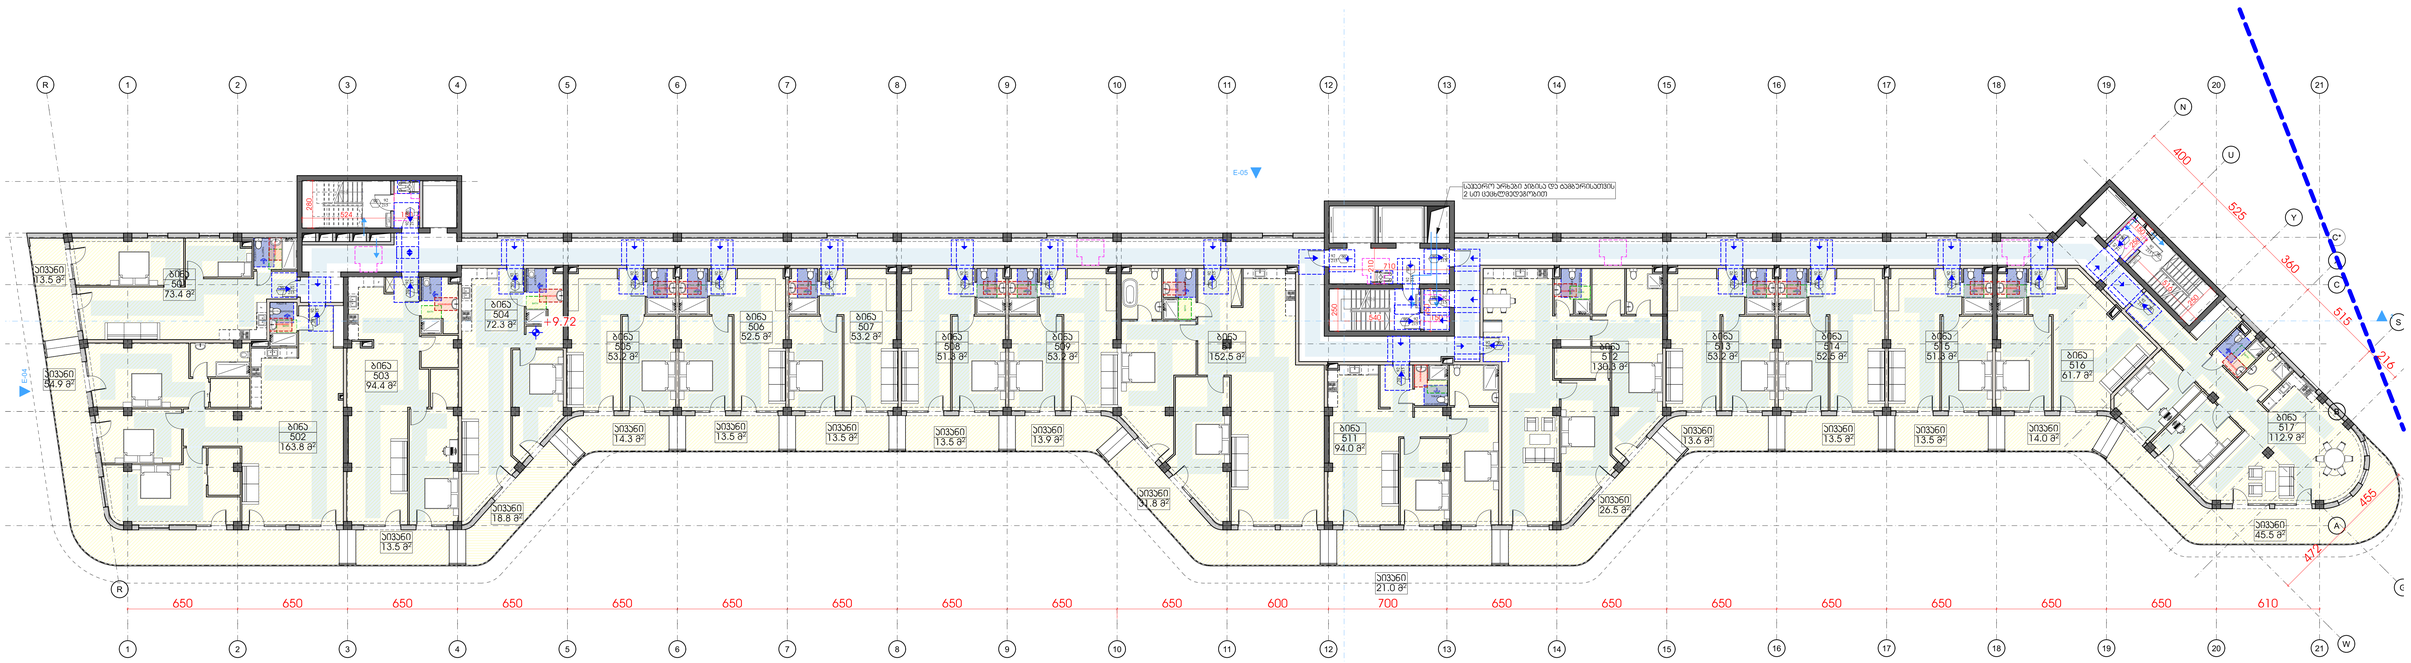

			სართული 4				
დ.კოე.	დ.დ.ფ.	დ.დ.		კიბის უჯრედი და სადარბაზო		299.6	კვ.მ.
სტ-2	18.6	5	1	ბინა № 501	საერთო ფართი	86.9	კვ.მ.
					საცხოვრებელი ფართი	73.4	კვ.მ
					საპაგიჭელი ფართი	13.5	კვ.მ
სტ-2	18.6	12	2	ბინა № 502	საერთო ფართი	218.7	კვ.მ.
					საცხოვრებელი ფართი	163.8	კვ.მ
					საპაგიჭელი ფართი	54.9	კვ.მ
სტ-2	18.6	6	3	ბინა № 503	საერთო ფართი	107.9	კვ.მ.
					საცხოვრებელი ფართი	94.4	კვ.მ
					საპაგიჭელი ფართი	13.5	კვ.მ
სტ-2	18.6	5	4	ბინა № 504	საერთო ფართი	91.1	კვ.მ.
					საცხოვრებელი ფართი	72.3	კვ.მ
					საპაგიჭელი ფართი	18.8	კვ.მ
სტ-2	18.6	4	5	ბინა № 505	საერთო ფართი	67.5	კვ.მ.
					საცხოვრებელი ფართი	53.2	კვ.მ
					საპაგიჭელი ფართი	14.3	კვ.მ
სტ-2	18.6	4	6	ბინა № 506	საერთო ფართი	66.0	კვ.მ.
					საცხოვრებელი ფართი	52.5	კვ.მ
					საპაგიჭელი ფართი	13.5	კვ.მ
სტ-2	18.6	4	7	ბინა № 507	საერთო ფართი	66.7	კვ.მ.
					საცხოვრებელი ფართი	53.2	კვ.მ
					საპაგიჭელი ფართი	13.5	კვ.მ
სტ-2	18.6	4	8	ბინა № 508	საერთო ფართი	64.8	კვ.მ.
					საცხოვრებელი ფართი	51.3	კვ.მ
					საპაგიჭელი ფართი	13.5	კვ.მ
სტ-2	18.6	4	9	ბინა № 509	საერთო ფართი	67.1	კვ.მ.
					საცხოვრებელი ფართი	53.2	კვ.მ
					საპაგიჭელი ფართი	13.9	კვ.მ
სტ-2	18.6	10	10	ბინა № 510	საერთო ფართი	184.3	კვ.მ.
					საცხოვრებელი ფართი	152.5	კვ.მ
					საპაგიჭელი ფართი	31.8	კვ.მ
სტ-2	18.6	7	11	ბინა № 511	საერთო ფართი	115.0	კვ.მ.
					საცხოვრებელი ფართი	94.0	კვ.მ
					საპაგიჭელი ფართი	21.0	კვ.მ
სტ-2	18.6	9	12	ბინა № 512	საერთო ფართი	156.8	კვ.მ.
					საცხოვრებელი ფართი	130.3	კვ.მ
					საპაგიჭელი ფართი	26.5	კვ.მ
სტ-2	18.6	4	13	ბინა № 513	საერთო ფართი	66.8	კვ.მ.
					საცხოვრებელი ფართი	53.2	კვ.მ
					საპაგიჭელი ფართი	13.6	კვ.მ
სტ-2	18.6	4	14	ბინა № 514	საერთო ფართი	66.0	კვ.მ.
					საცხოვრებელი ფართი	52.5	კვ.მ
					საპაგიჭელი ფართი	13.5	კვ.მ
სტ-2	18.6	4	15	ბინა № 515	საერთო ფართი	64.8	კვ.მ.
					საცხოვრებელი ფართი	51.3	კვ.მ
					საპაგიჭელი ფართი	13.5	კვ.მ
სტ-2	18.6	5	16	ბინა № 516	საერთო ფართი	75.7	კვ.მ.
					საცხოვრებელი ფართი	61.7	კვ.მ
					საპაგიჭელი ფართი	14.0	კვ.მ
სტ-2	18.6	9	17	ბინა № 517	საერთო ფართი	158.3	კვ.მ.
					საცხოვრებელი ფართი	112.9	კვ.მ
					საპაგიჭელი ფართი	45.4	კვ.მ
ხულ დ.დ.:		100			ხულ სართული 4	2024.0	კვ.მ.

შპს „GRC“-ის საავტორო უფლებები დაცულია. მისი დაკოპირების (და გავრცელების, რეპროდუქციის, გამოყენების, ნებისმიერი ფორმით გადაცემის) ან სხვა მსგავსი მოქმედების აკრძალვა, ან/და მათზე ნებისმიერი სახის ხელშეკრულების დადება მხოლოდ „GRC“-ის წერილობითი ნებართვის საფუძველზე შეიძლება.

LLC "GRC", 0179 Tbilisi, N. Bokhua Str. #2
Tel: (+995) 599 211 422, E_mail: ngrc_studio@yahoo.com

Copyright LLC "GRC". All Rights Reserved. The Duplication, Reproduction, Copying, Sale, Licensing, or any other distribution or use of these drawings, any portion thereof, or the plans depicted hereon is Strictly Prohibited unless expressly authorized in writing by "GRC" LLC.

თარიღი / DATE	რევიზია / REV	შენიშვნა / NOTE

პროექტირებაზე პასუხისმგებელი პირი: გიორგი ჯეგბარიძე	
პროექტირებაზე პასუხისმგებელი პირი: გიორგი ჯეგბარიძე	
პროექტირებაზე პასუხისმგებელი პირი: ბაჟა ჯალიაშვილი	
პროექტირებაზე პასუხისმგებელი პირი: რევაზ ჯანიაშვილი	

პროექტირებაზე პასუხისმგებელი პირი: ანი მესტვირიშვილი	
პროექტირებაზე პასუხისმგებელი პირი: პოპა პაპასაძე	
პროექტირებაზე პასუხისმგებელი პირი: ნინი ბოჭორიშვილი	

შენიშვნები: CUSTOMER:

რევიზია: REV:	A
თარიღი: DATE:	#Production Date
პროექტის № ინდ.ობიექტი №	23/MS-NAP/01

შენიშვნები: SHEET NAME:
ს/პ 01.14.05.009.137
პროექტის სახელწოდება: PROJECT NAME: მრავალბინიანი საცხოვრებელი სახლის პროექტის ნაფუძვარებში

მასშტაბი: SCALE:	NTS	პროექტის ფაზა: PHASE: მუშა
შენიშვნები: SHEET:		
შენიშვნები: SF:	-00-	

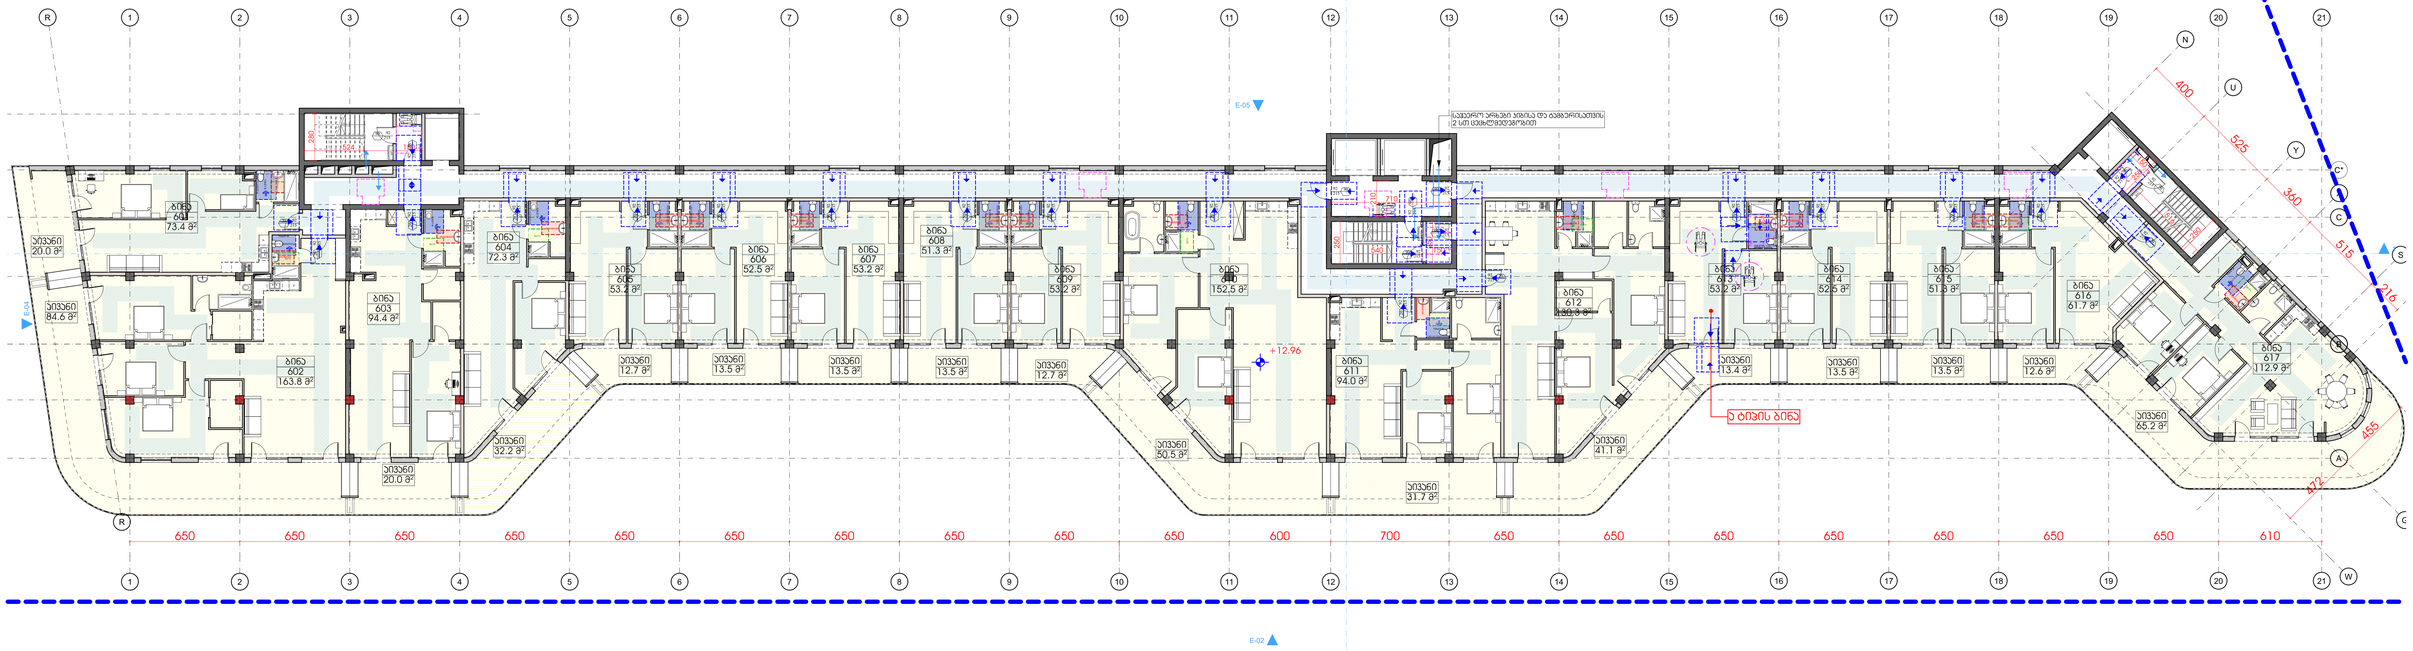
R
1
2
3
4
5
6
7
8
9
10
11
12
13
14
15
16
17
18
19
20
21
N
U
Y
C'
C
S
B
A
G
W
E-01
E-02
E-03
E-04
E-05
+12.96
400
525
360
515
215
455
472
650
600
700
610
ბინა 601 73.4 მ²
ბინა 602 163.8 მ²
ბინა 603 94.4 მ²
ბინა 604 72.3 მ²
ბინა 605 53.2 მ²
ბინა 606 52.5 მ²
ბინა 607 53.2 მ²
ბინა 608 51.3 მ²
ბინა 609 53.2 მ²
ბინა 610 152.5 მ²
ბინა 611 94.0 მ²
ბინა 612 130.3 მ²
ბინა 613 53.2 მ²
ბინა 614 52.5 მ²
ბინა 615 51.3 მ²
ბინა 616 61.7 მ²
ბინა 617 112.9 მ²

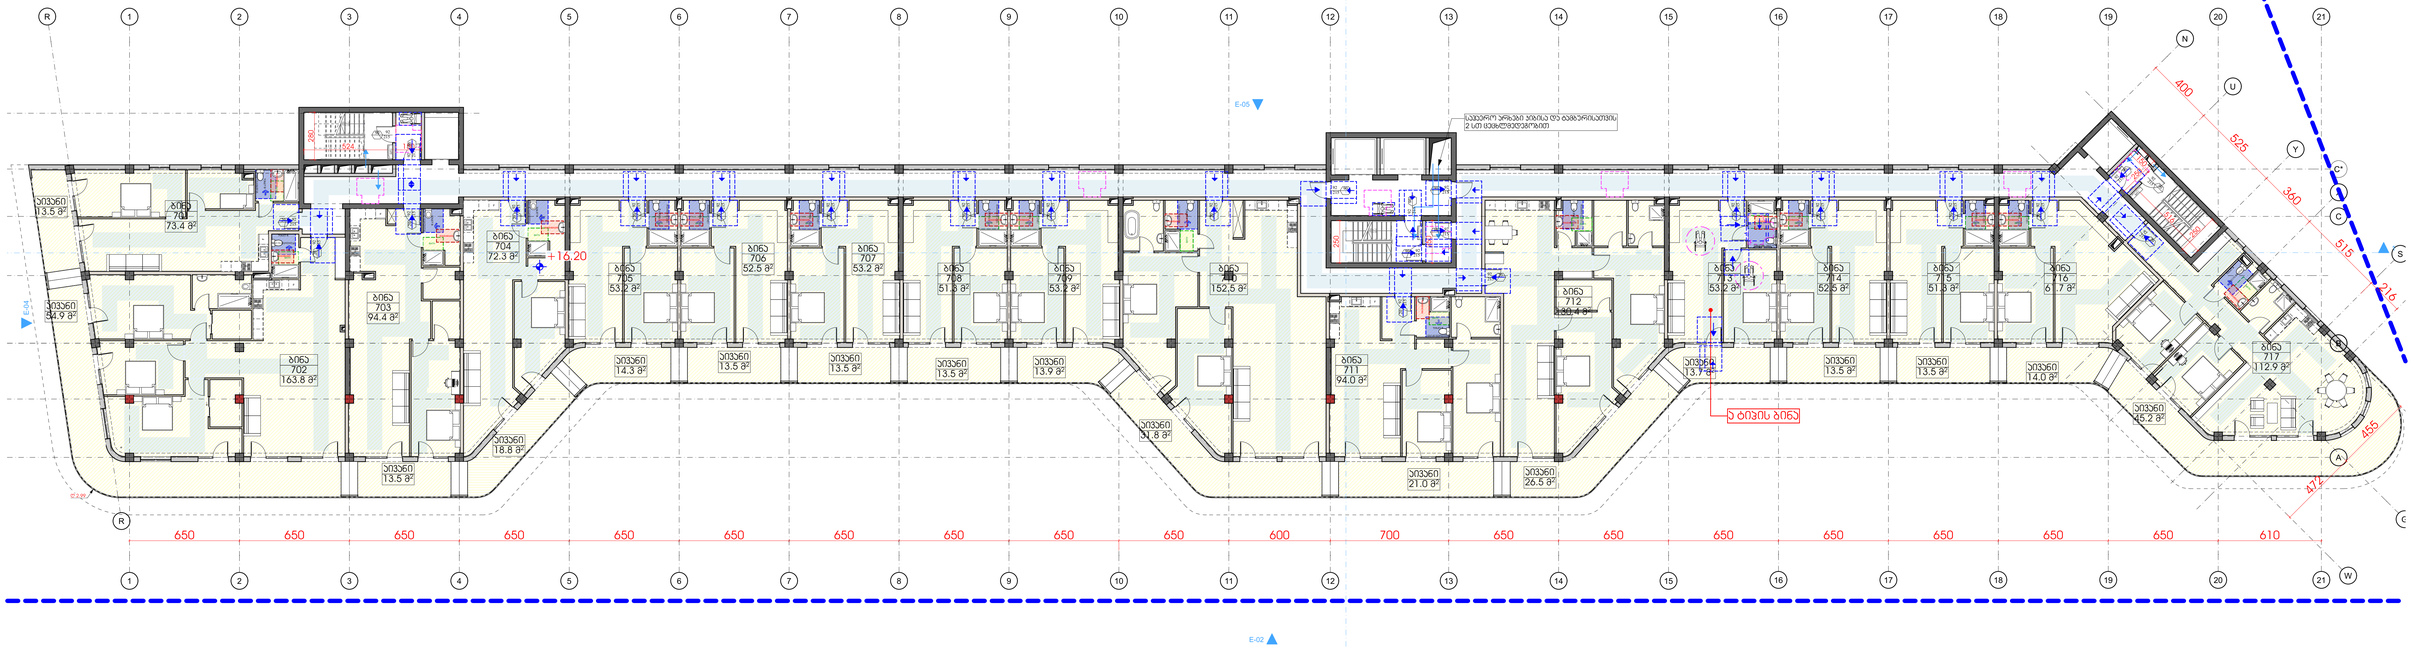

			სართული 6				
დ.ა.კვ.	**დ.დ.უ.**	**დ.დ.**		კიბის უჯრედი და სადარბაზო		**299.6**	**კვ.მ.**
სტ-2	18.6	5	1	ბინა № 701	**საერთო ფართი**	**86.9**	**კვ.მ.**
					საცხოვრებელი ფართი	73.4	კვ.მ
					საპაგიჭელი ფართი	13.5	კვ.მ
სტ-2	18.6	12	2	ბინა № 702	**საერთო ფართი**	**218.7**	**კვ.მ.**
					საცხოვრებელი ფართი	163.8	კვ.მ
					საპაგიჭელი ფართი	54.9	კვ.მ
სტ-2	18.6	6	3	ბინა № 703	**საერთო ფართი**	**107.9**	**კვ.მ.**
					საცხოვრებელი ფართი	94.4	კვ.მ
					საპაგიჭელი ფართი	13.5	კვ.მ
სტ-2	18.6	5	4	ბინა № 704	**საერთო ფართი**	**91.1**	**კვ.მ.**
					საცხოვრებელი ფართი	72.3	კვ.მ
					საპაგიჭელი ფართი	18.8	კვ.მ
სტ-2	18.6	4	5	ბინა № 705	**საერთო ფართი**	**67.5**	**კვ.მ.**
					საცხოვრებელი ფართი	53.2	კვ.მ
					საპაგიჭელი ფართი	14.3	კვ.მ
სტ-2	18.6	4	6	ბინა № 706	**საერთო ფართი**	**67.0**	**კვ.მ.**
					საცხოვრებელი ფართი	53.5	კვ.მ
					საპაგიჭელი ფართი	13.5	კვ.მ
სტ-2	18.6	4	7	ბინა № 707	**საერთო ფართი**	**66.7**	**კვ.მ.**
					საცხოვრებელი ფართი	53.2	კვ.მ
					საპაგიჭელი ფართი	13.5	კვ.მ
სტ-2	18.6	4	8	ბინა № 708	**საერთო ფართი**	**64.8**	**კვ.მ.**
					საცხოვრებელი ფართი	51.3	კვ.მ
					საპაგიჭელი ფართი	13.5	კვ.მ
სტ-2	18.6	4	9	ბინა № 709	**საერთო ფართი**	**67.1**	**კვ.მ.**
					საცხოვრებელი ფართი	53.2	კვ.მ
					საპაგიჭელი ფართი	13.9	კვ.მ
სტ-2	18.6	10	10	ბინა № 710	**საერთო ფართი**	**184.3**	**კვ.მ.**
					საცხოვრებელი ფართი	152.5	კვ.მ
					საპაგიჭელი ფართი	31.8	კვ.მ
სტ-2	18.6	7	11	ბინა № 711	**საერთო ფართი**	**115.0**	**კვ.მ.**
					საცხოვრებელი ფართი	94.0	კვ.მ
					საპაგიჭელი ფართი	21.0	კვ.მ
სტ-2	18.6	9	12	ბინა № 712	**საერთო ფართი**	**156.9**	**კვ.მ.**
					საცხოვრებელი ფართი	130.4	კვ.მ
					საპაგიჭელი ფართი	26.5	კვ.მ
სტ-2	18.6	4	13	ბინა № 713	**საერთო ფართი**	**66.9**	**კვ.მ.**
					საცხოვრებელი ფართი	53.2	კვ.მ
					საპაგიჭელი ფართი	13.7	კვ.მ
სტ-2	18.6	4	14	ბინა № 714	**საერთო ფართი**	**66.0**	**კვ.მ.**
					საცხოვრებელი ფართი	52.5	კვ.მ
					საპაგიჭელი ფართი	13.5	კვ.მ
სტ-2	18.6	4	15	ბინა № 715	**საერთო ფართი**	**64.8**	**კვ.მ.**
					საცხოვრებელი ფართი	51.3	კვ.მ
					საპაგიჭელი ფართი	13.5	კვ.მ
სტ-2	18.6	5	16	ბინა № 716	**საერთო ფართი**	**75.7**	**კვ.მ.**
					საცხოვრებელი ფართი	61.7	კვ.მ
					საპაგიჭელი ფართი	14.0	კვ.მ
სტ-2	18.6	9	17	ბინა № 717	**საერთო ფართი**	**158.1**	**კვ.მ.**
					საცხოვრებელი ფართი	112.9	კვ.მ
					საპაგიჭელი ფართი	45.2	კვ.მ
ჯამ დ.დ.:		**100**			**ჯამ სართული 6**	**2025.0**	**კვ.მ.**

GRC
შპს „GRC" საკონსულტაციო, ინჟინერინგ-არქიტექტურული კომპანია
0171 (+995) 599 211 422, 301 (0574) 00 <grc_studio@yahoo.com>
LLC "GRC", 0179 Tbilisi, N. Bokhua Str. #2
Tel: (+995) 599 211 422, E_mail: <grc_studio@yahoo.com>

თარიღი / DATE	რევიზია / REV	შენიშვნა / NOTE

ეს „GRC"-ის საავტორო უფლებები დაცულია. მისი დუბლირება (და გავრცელება ან პოპირება), რეპროდუქცია, გაყიდვა, ტრანსფერებია და მისი პროექტების და ნახატების გამოყენება აკრძალულია მანამ სანამ ეს „GRC"-ის არ მისცემს ოფიციალურ ნებართვას.

Copyright LLC "GRC". All Rights Reserved. The Duplication, Reproduction, Copyng, Sale, Licensing, or any other distribution or use of these drawings, any portion thereof, or the plans depicted hereon is Strictly Prohibited unless expressly authorized in writing by "GRC" LLC.

პროექტორის: გიორგი ჯვებარიძე	
პროექტორის: გიორგი ჯვებარიძე	
პროექტორის: ბაჟა ჯალუნდაძე	
პროექტორის: რესპუბლიკა ჯანმოყვილი	

პროექტორის: ანი მგალობლიშვილი	
პროექტორის: ლორა ჯაშაძე	
პროექტორის: ნინი ბოჭორიშვილი	

დამკვეთი: CUSTOMER:

რევიზია: REV.:	A
თარიღი: DATE:	#Production Date
პროექტის №: PROJECT NO:	23/MS-NAP/01

დასახელება: SHEET NAME:

ს/პ 01.14.05.009.137

პროექტის დასახელება: PROJECT NAME:

მრავალსართიანი საცხოვრებელი სახლის პროექტის ნაწილი

მასშტაბი: SCALE:	NTS
ფორმატი: PAPER SIZE:	მუშა

ფურცელი: SHEET: -00-

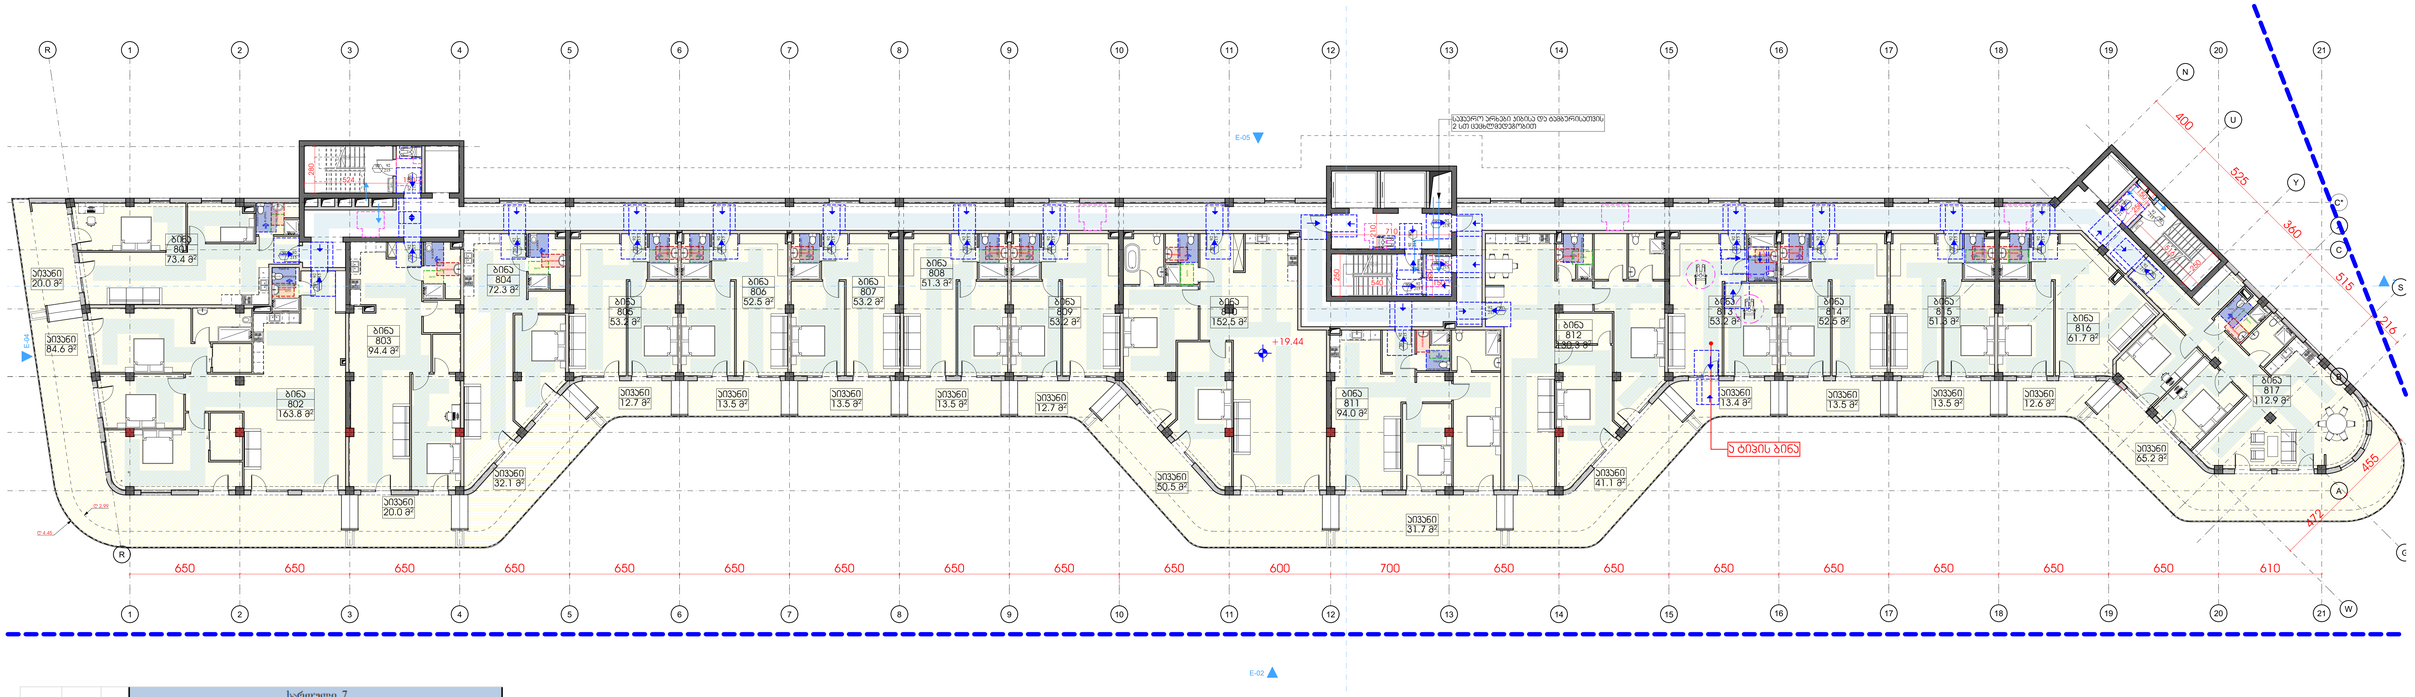

			სართული 7				
დ.კოე.	**დ.დ.ფ.**	**დ.დ.**		კიბის უჯრედი და სადარბაზო		**299.6**	**კვ.მ.**
სტ-2	18.6	**6**	**1**	ბინა № 801	**საერთო ფართი**	**93.4**	**კვ.მ.**
					საცხოვრებელი ფართი	73.4	კვ.მ
					საპაუხული ფართი	20.0	კვ.მ
სტ-2	18.6	**14**	**2**	ბინა № 802	**საერთო ფართი**	**248.4**	**კვ.მ.**
					საცხოვრებელი ფართი	163.8	კვ.მ
					საპაუხული ფართი	84.6	კვ.მ
სტ-2	18.6	**7**	**3**	ბინა № 803	**საერთო ფართი**	**114.4**	**კვ.მ.**
					საცხოვრებელი ფართი	94.4	კვ.მ
					საპაუხული ფართი	20.0	კვ.მ
სტ-2	18.6	**6**	**4**	ბინა № 804	**საერთო ფართი**	**104.4**	**კვ.მ.**
					საცხოვრებელი ფართი	72.3	კვ.მ
					საპაუხული ფართი	32.1	კვ.მ
სტ-2	18.6	**4**	**5**	ბინა № 805	**საერთო ფართი**	**65.9**	**კვ.მ.**
					საცხოვრებელი ფართი	53.2	კვ.მ
					საპაუხული ფართი	12.7	კვ.მ
სტ-2	18.6	**4**	**6**	ბინა № 806	**საერთო ფართი**	**65.2**	**კვ.მ.**
					საცხოვრებელი ფართი	52.5	კვ.მ
					საპაუხული ფართი	12.7	კვ.მ
სტ-2	18.6	**4**	**7**	ბინა № 807	**საერთო ფართი**	**66.7**	**კვ.მ.**
					საცხოვრებელი ფართი	53.2	კვ.მ
					საპაუხული ფართი	13.5	კვ.მ
სტ-2	18.6	**4**	**8**	ბინა № 808	**საერთო ფართი**	**64.8**	**კვ.მ.**
					საცხოვრებელი ფართი	51.3	კვ.მ
					საპაუხული ფართი	13.5	კვ.მ
სტ-2	18.6	**4**	**9**	ბინა № 809	**საერთო ფართი**	**65.9**	**კვ.მ.**
					საცხოვრებელი ფართი	53.2	კვ.მ
					საპაუხული ფართი	12.7	კვ.მ
სტ-2	18.6	**11**	**10**	ბინა № 810	**საერთო ფართი**	**203.0**	**კვ.მ.**
					საცხოვრებელი ფართი	152.5	კვ.მ
					საპაუხული ფართი	50.5	კვ.მ
სტ-2	18.6	**7**	**11**	ბინა № 811	**საერთო ფართი**	**125.7**	**კვ.მ.**
					საცხოვრებელი ფართი	94.0	კვ.მ
					საპაუხული ფართი	31.7	კვ.მ
სტ-2	18.6	**10**	**12**	ბინა № 812	**საერთო ფართი**	**171.4**	**კვ.მ.**
					საცხოვრებელი ფართი	130.3	კვ.მ
					საპაუხული ფართი	41.1	კვ.მ
სტ-2	18.6	**4**	**13**	ბინა № 813	**საერთო ფართი**	**66.6**	**კვ.მ.**
					საცხოვრებელი ფართი	53.2	კვ.მ
					საპაუხული ფართი	13.4	კვ.მ
სტ-2	18.6	**4**	**14**	ბინა № 814	**საერთო ფართი**	**66.0**	**კვ.მ.**
					საცხოვრებელი ფართი	52.5	კვ.მ
					საპაუხული ფართი	13.5	კვ.მ
სტ-2	18.6	**4**	**15**	ბინა № 815	**საერთო ფართი**	**64.8**	**კვ.მ.**
					საცხოვრებელი ფართი	51.3	კვ.მ
					საპაუხული ფართი	13.5	კვ.მ
სტ-2	18.6	**4**	**16**	ბინა № 816	**საერთო ფართი**	**74.3**	**კვ.მ.**
					საცხოვრებელი ფართი	61.7	კვ.მ
					საპაუხული ფართი	12.6	კვ.მ
სტ-2	18.6	**10**	**17**	ბინა № 817	**საერთო ფართი**	**180.9**	**კვ.მ.**
					საცხოვრებელი ფართი	112.9	კვ.მ
					საპაუხული ფართი	68.0	კვ.მ
ხულ დ.დ.:		**107**		**ხულ**	**სართული 7**	**2141.4**	**კვ.მ.**

შპს „GRC-ის" სანორმირებლო, დიზაინის ბიუროს მისამართი: ქ. თბილისი, ზ.ფიფიის ქუჩა 2
ტელ: (+995) 599 211 422, ელ.ფოსტა: <grc_studio@yahoo.com>

LLC "G.R.C", 0179 Tbilisi, N. Bakhua Str. #2
Tel: (+995) 599 211 422, E_mail: <grc_studio@yahoo.com>

თარიღი / DATE	რევიზია / REV	შენიშვნა / NOTE

შპს „GRC-ის" ს საკუთრებაა წინამდებარე პროექტი. მისი დამუშავების ან გამოყენების, რეპროდუქციის, გავრცელების, დისტრიბუციის ან მისი ფრაგმენტის და ნახაზების გამოუებლივ აკრძალულია მანამ სანამ შპს „GRC-ის" ს არ მისცემს ოფიციალურ ნებართვას.

Copyright LLC "GRC". All Rights Reserved. The Duplication, Reproduction, Copyng, Sale, Licensing, or any other distribution or use of these drawings, any portion thereof, or the plans depicted hereon is Strictly Prohibited unless expressly authorized in writing by "GRC" LLC.

პროექტორი: გიორგი ჯვებერიძე	
პროექტორი: გიორგი ჯვებერიძე	
პროექტორი: ბაჟა ჯალენდაძე	
პროექტორი: რესპუბლ ხუნთიაშვილი	

პროექტორი: ანი მგალობლიშვილი	
პროექტორი: ლუკა ალპაძე	
პროექტორი: ნინი ბოჭორიშვილი	

დამკვეთი: CUSTOMER:	

რევიზია: REV:	A
თარიღი: DATE:	#Production Date
პროექტის ნომერი: PROJECT NO:	23/MS-NAP/01

დასახელება: SHEET NAME:	
	ს/ს 01.14.05.009.137
პროექტის სახელწოდება: PROJECT NAME:	მრავალბინიანი საცხოვრებელი სახლის პროექტის ნაგებობებზე

მასშტაბი: SCALE:	NTS	ფურც. / SHEET
დასახელება: SHEET:		
ფორმატი: SF:		-00-

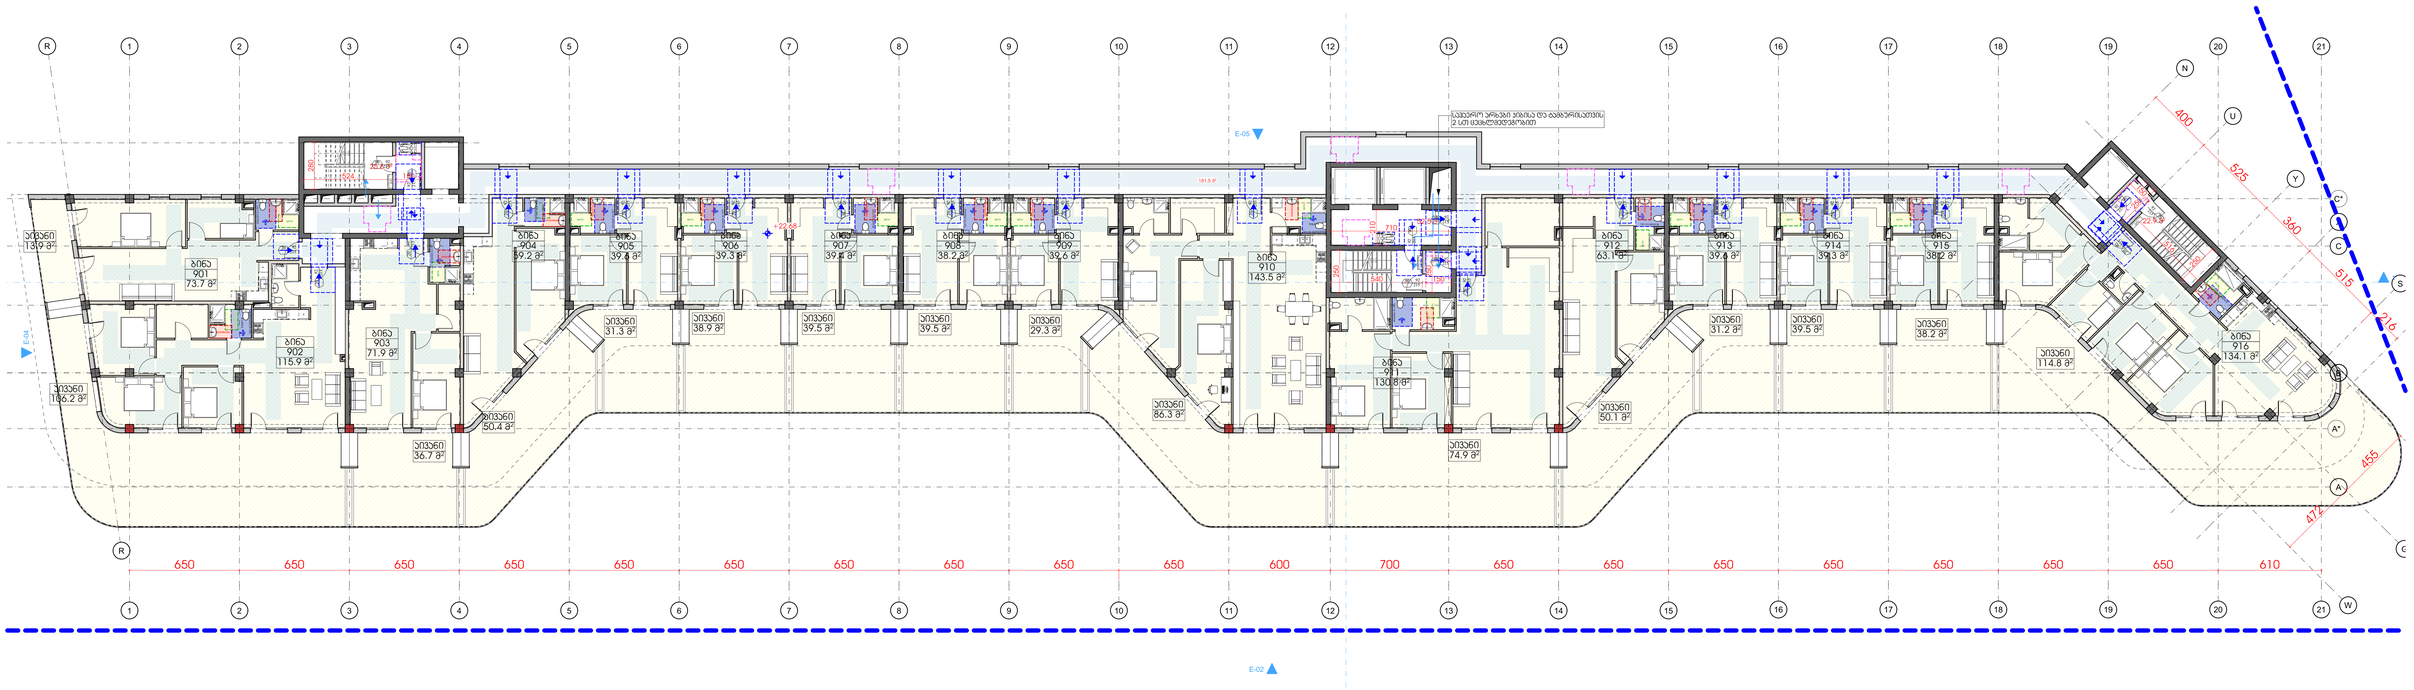

			სართული 8				
დატვ.	**დ.დ.ფ.**	**დ.დ.**		კიბის უჯრედი და სადარბაზო		**282.5**	**კვ.მ.**
სტ-2	18.6	**5**	**1**	ბინა № 901	**საერთო ფართი**	**87.6**	**კვ.მ.**
					საცხოვრებელი ფართი	73.7	კვ.მ
					საპაუხელო ფართი	13.9	კვ.მ
სტ-2	18.6	**12**	**2**	ბინა № 902	**საერთო ფართი**	**222.1**	**კვ.მ.**
					საცხოვრებელი ფართი	115.9	კვ.მ
					საპაუხელო ფართი	106.2	კვ.მ
სტ-2	18.6	**6**	**3**	ბინა № 903	**საერთო ფართი**	**108.6**	**კვ.მ.**
					საცხოვრებელი ფართი	71.9	კვ.მ
					საპაუხელო ფართი	36.7	კვ.მ
სტ-2	18.6	**6**	**4**	ბინა № 904	**საერთო ფართი**	**109.6**	**კვ.მ.**
					საცხოვრებელი ფართი	59.2	კვ.მ
					საპაუხელო ფართი	50.4	კვ.მ
სტ-2	18.6	**4**	**5**	ბინა № 905	**საერთო ფართი**	**70.9**	**კვ.მ.**
					საცხოვრებელი ფართი	39.6	კვ.მ
					საპაუხელო ფართი	31.3	კვ.მ
სტ-2	18.6	**5**	**6**	ბინა № 906	**საერთო ფართი**	**78.5**	**კვ.მ.**
					საცხოვრებელი ფართი	39.6	კვ.მ
					საპაუხელო ფართი	38.9	კვ.მ
სტ-2	18.6	**5**	**6**	ბინა № 907	**საერთო ფართი**	**78.9**	**კვ.მ.**
					საცხოვრებელი ფართი	39.4	კვ.მ
					საპაუხელო ფართი	39.5	კვ.მ
სტ-2	18.6	**5**	**7**	ბინა № 908	**საერთო ფართი**	**77.7**	**კვ.მ.**
					საცხოვრებელი ფართი	38.2	კვ.მ
					საპაუხელო ფართი	39.5	კვ.მ
სტ-2	18.6	**4**	**8**	ბინა № 909	**საერთო ფართი**	**68.9**	**კვ.მ.**
					საცხოვრებელი ფართი	39.6	კვ.მ
					საპაუხელო ფართი	29.3	კვ.მ
სტ-2	18.6	**13**	**9**	ბინა № 910	**საერთო ფართი**	**229.8**	**კვ.მ.**
					საცხოვრებელი ფართი	143.5	კვ.მ
					საპაუხელო ფართი	86.3	კვ.მ
სტ-2	18.6	**12**	**10**	ბინა № 911	**საერთო ფართი**	**205.7**	**კვ.მ.**
					საცხოვრებელი ფართი	130.8	კვ.მ
					საპაუხელო ფართი	74.9	კვ.მ
სტ-2	18.6	**7**	**11**	ბინა № 912	**საერთო ფართი**	**113.2**	**კვ.მ.**
					საცხოვრებელი ფართი	63.1	კვ.მ
					საპაუხელო ფართი	50.1	კვ.მ
სტ-2	18.6	**4**	**12**	ბინა № 913	**საერთო ფართი**	**70.8**	**კვ.მ.**
					საცხოვრებელი ფართი	39.6	კვ.მ
					საპაუხელო ფართი	31.2	კვ.მ
სტ-2	18.6	**5**	**13**	ბინა № 914	**საერთო ფართი**	**78.8**	**კვ.მ.**
					საცხოვრებელი ფართი	39.3	კვ.მ
					საპაუხელო ფართი	39.5	კვ.მ
სტ-2	18.6	**5**	**14**	ბინა № 915	**საერთო ფართი**	**76.4**	**კვ.მ.**
					საცხოვრებელი ფართი	38.2	კვ.მ
					საპაუხელო ფართი	38.2	კვ.მ
სტ-2	18.6	**14**	**15**	ბინა № 916	**საერთო ფართი**	**248.9**	**კვ.მ.**
					საცხოვრებელი ფართი	134.1	კვ.მ
					საპაუხელო ფართი	114.8	კვ.მ
ხულ დ.დ.:		**112**		**ხულ**	**ხართული 8**	**2208.9**	**კვ.მ.**

ტელ: (+995) 599 211 422, ელ.ფოსტა: <grc_studio@yahoo.com>

GRC

LLC "GRC", 0179 Tbilisi, N. Bakhua Str. #2
Tel: (+995) 599 211 422, E_mail: <grc_studio@yahoo.com>

თარიღი / DATE	რევიზია / REV	შენიშვნა / NOTE

შპს „შ.პ.ს" ის ავტორიზაციის ფარგლებში. მისის ფუძლისაგან (ან) გამოყენება აკრძალულია, რაც არ ეწინააღმდეგება ავტორის, ფირმის, ტიპარიზების და ნახაზების გამოქვეყნება აკრძალულია მხოლოდ ავტორის წერილობითი ნებართვით.

Copyright LLC "GRC". All Rights Reserved. The Duplication, Reproduction, Copyng, Sale, Licensing, or any other distribution or use of these drawings, any portion thereof, or the plans depicted hereon is Strictly Prohibited unless expressly authorized in writing by "GRC" LLC.

პროექტორის: გიორგი ჯვებარიძე	
პროექტორის: გიორგი ჯვებარიძე	
პროექტორის: ბაქა პაპუაშვილი	
პროექტორის: რესპუბლ ჯანმოგვილი	

პროექტორის: ანი მელაშვილიშვილი	
პროექტორის: პოლა ბასაძე	
პროექტორის: ნინი ბოჭორიშვილი	

შენიშვნა: CUSTOMER:

რევიზია: REV:	A
თარიღი: DATE:	#Production Date
პროექტის N/ პროექტის წ	23/MS-NAP/01

შენიშვნა სახელი: SHEET NAME:

ს/პ 01.14.05.009.137

პროექტის სახელწოდება: PROJECT NAME:

მრავალსართიანი საცხოვრებელი სახლის პროექტის ნაფეხებზე

პროექტის N: PROJECT NO:	01.14.05.009.137	NTS	შენიშვნა: SHEET:
შენიშვნა: SF:	-00-		

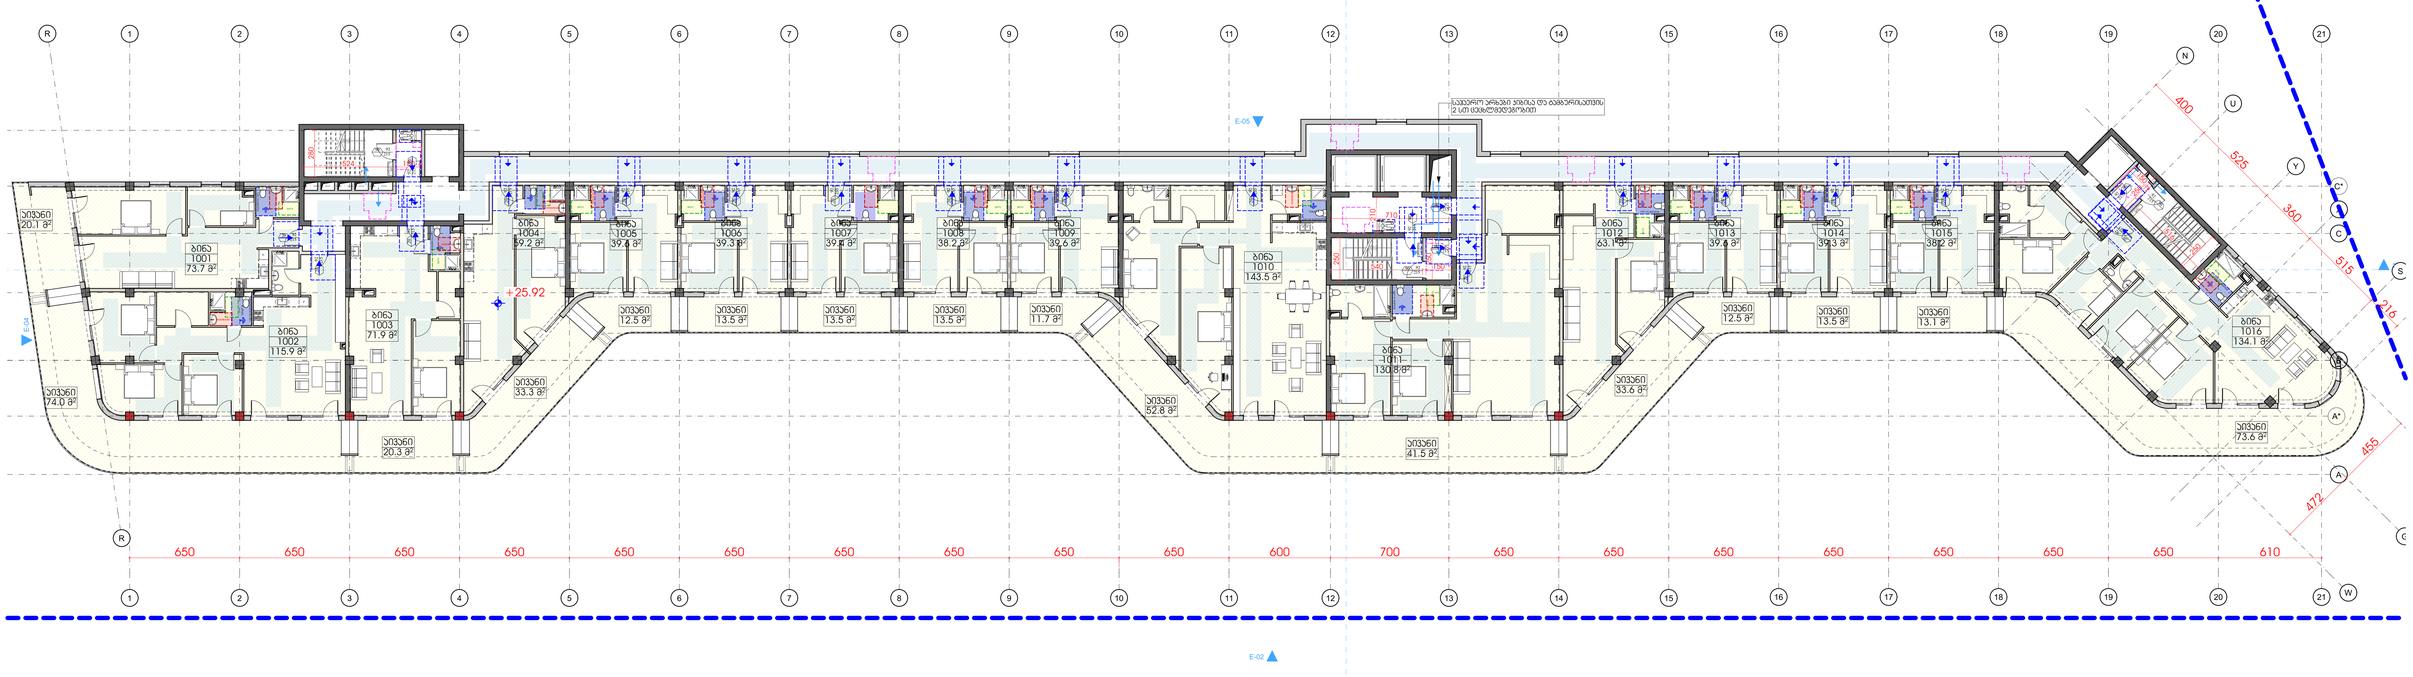

			სართული 9				
ღ.კ.ე.	**ღ.ღ.უ.**	**ღ.ღ.**	კიბის უჯრედი და სადარბაზო			**282.5**	**კვ.მ.**
სტ-2	18.6	**6**	**1**	ბინა № 1001	**საერთო ფართი**	**93.8**	**კვ.მ.**
					საცხოვრებელი ფართი	73.7	კვ.მ
					საპაუხელი ფართი	20.1	კვ.მ
სტ-2	18.6	**11**	**2**	ბინა № 1002	**საერთო ფართი**	**189.9**	**კვ.მ.**
					საცხოვრებელი ფართი	115.9	კვ.მ
					საპაუხელი ფართი	74.0	კვ.მ
სტ-2	18.6	**5**	**3**	ბინა № 1003	**საერთო ფართი**	**92.2**	**კვ.მ.**
					საცხოვრებელი ფართი	71.9	კვ.მ
					საპაუხელი ფართი	20.3	კვ.მ
სტ-2	18.6	**5**	**4**	ბინა № 1004	**საერთო ფართი**	**92.5**	**კვ.მ.**
					საცხოვრებელი ფართი	59.2	კვ.მ
					საპაუხელი ფართი	33.3	კვ.მ
სტ-2	18.6	**3**	**5**	ბინა № 1005	**საერთო ფართი**	**52.1**	**კვ.მ.**
					საცხოვრებელი ფართი	39.6	კვ.მ
					საპაუხელი ფართი	12.5	კვ.მ
სტ-2	18.6	**3**	**5**	ბინა № 1006	**საერთო ფართი**	**53.1**	**კვ.მ.**
					საცხოვრებელი ფართი	39.6	კვ.მ
					საპაუხელი ფართი	13.5	კვ.მ
სტ-2	18.6	**3**	**6**	ბინა № 1007	**საერთო ფართი**	**52.9**	**კვ.მ.**
					საცხოვრებელი ფართი	39.4	კვ.მ
					საპაუხელი ფართი	13.5	კვ.მ
სტ-2	18.6	**3**	**7**	ბინა № 1008	**საერთო ფართი**	**51.7**	**კვ.მ.**
					საცხოვრებელი ფართი	38.2	კვ.მ
					საპაუხელი ფართი	13.5	კვ.მ
სტ-2	18.6	**3**	**8**	ბინა № 1009	**საერთო ფართი**	**51.3**	**კვ.მ.**
					საცხოვრებელი ფართი	39.6	კვ.მ
					საპაუხელი ფართი	11.7	კვ.მ
სტ-2	18.6	**11**	**9**	ბინა № 1010	**საერთო ფართი**	**196.3**	**კვ.მ.**
					საცხოვრებელი ფართი	143.5	კვ.მ
					საპაუხელი ფართი	52.8	კვ.მ
სტ-2	18.6	**10**	**10**	ბინა № 1011	**საერთო ფართი**	**172.3**	**კვ.მ.**
					საცხოვრებელი ფართი	130.8	კვ.მ
					საპაუხელი ფართი	41.5	კვ.მ
სტ-2	18.6	**6**	**11**	ბინა № 1012	**საერთო ფართი**	**96.7**	**კვ.მ.**
					საცხოვრებელი ფართი	63.1	კვ.მ
					საპაუხელი ფართი	33.6	კვ.მ
სტ-2	18.6	**3**	**12**	ბინა № 1013	**საერთო ფართი**	**52.1**	**კვ.მ.**
					საცხოვრებელი ფართი	39.6	კვ.მ
					საპაუხელი ფართი	12.5	კვ.მ
სტ-2	18.6	**3**	**13**	ბინა № 1014	**საერთო ფართი**	**52.8**	**კვ.მ.**
					საცხოვრებელი ფართი	39.3	კვ.მ
					საპაუხელი ფართი	13.5	კვ.მ
სტ-2	18.6	**3**	**14**	ბინა № 1015	**საერთო ფართი**	**51.3**	**კვ.მ.**
					საცხოვრებელი ფართი	38.2	კვ.მ
					საპაუხელი ფართი	13.1	კვ.მ
სტ-2	18.6	**12**	**15**	ბინა № 1016	**საერთო ფართი**	**207.7**	**კვ.მ.**
					საცხოვრებელი ფართი	134.1	კვ.მ
					საპაუხელი ფართი	73.6	კვ.მ
ხუელ ღ.ღ.:		**90**		**ხუელ**	**ხართული 9**	**1841.2**	**კვ.მ.**

შპს „GRC“ საპროექტო ოფისის მოთხოვნით შეიქმნა
ტელ: (+995) 599 211 422, ელ-ფოსტა: vipe_studio@yahoo.com
LLC "GRC" 0179 Tbilisi, N. Bakhua Str. #2
Tel: (+995) 599 211 422, E_mail: vipe_studio@yahoo.com

თარიღი / DATE	რევიზია / REV	შენიშვნა / NOTE

შპს „GRC“ ის ავტორიზირებული დოკუმენტი. მისი დუპლიკაცია (ან) გამოყენება აკრძალულია, რაც გამოიწვევს ავტორის, დამტკიცებული პროექტის და ნახაზების გამოქვეყნება აირღვევა მისი ავტორის უფლებები. „GRC“ არ აგებს პასუხს ასეთ შემთხვევაში.

Copyright LLC "GRC". All Rights Reserved. The Duplication, Reproduction, Copyng, Sale, Licensing, or any other distribution or use of these drawings, any portion thereof, or the plans depicted hereon is Strictly Prohibited unless expressly authorized in writing by "GRC" LLC.

პროექტირებაზე: გიორგი ჯვებერიძე	
პროექტირებაზე: გიორგი ჯვებერიძე	
პროექტირებაზე: ბაქა პაპუაშვილი	
პროექტირებაზე: რესპუბლ ჯანმოგვილი	

პროექტირებაზე: ანი მგალობლიშვილი	
პროექტირებაზე: პოლა ბასუაძე	
პროექტირებაზე: ნინი ბოჭორიშვილი	

შეკვეთა: CUSTOMER:

რევიზია: REV:	A
თარიღი: DATE:	#Production Date
პროექტის № #ობიექტის	23/MS-NAP/01

შენობის ობიექტის: SHEET NAME:

ს/პ 01.14.05.009.137

პროექტის სახელწოდება: PROJECT NAME:

მრავალსართიანი საცხოვრებელი სახლის პროექტის ნაფუძვარებში

შენობის ნაწილი:		NTS	პროექტის ეტაპი:
შენობის: SHEET:			
შენობის: SF:	-00-		

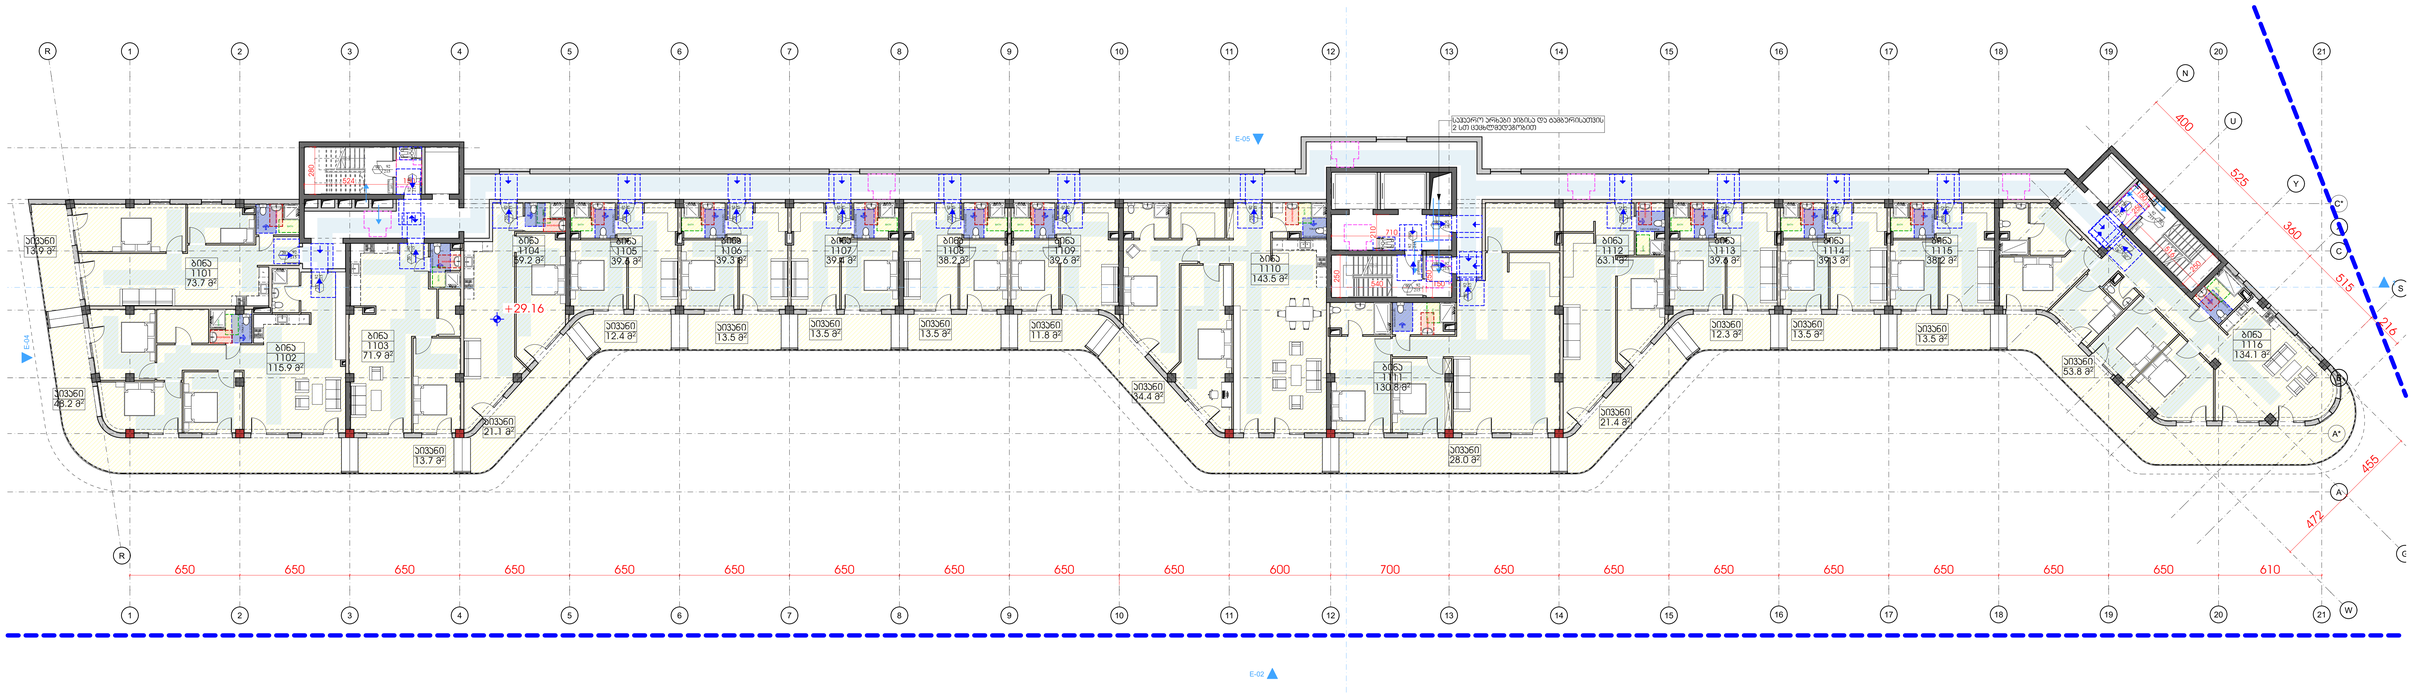

			საერთო 10				
დ.კვ.	**დ.დ.ფ.**	**დ.დ.**	კიბის უჯრედი და სადარბაზო			**282.5**	**კვ.მ.**
სტ-2	18.6	5	1	ბინა № 1101	**საერთო ფართი**	**87.6**	**კვ.მ.**
					საცხოვრებელი ფართი	73.7	კვ.მ
					საპაუხელო ფართი	13.9	კვ.მ
სტ-2	18.6	9	2	ბინა № 1102	**საერთო ფართი**	**164.1**	**კვ.მ.**
					საცხოვრებელი ფართი	115.9	კვ.მ
					საპაუხელო ფართი	48.2	კვ.მ
სტ-2	18.6	5	3	ბინა № 1103	**საერთო ფართი**	**85.6**	**კვ.მ.**
					საცხოვრებელი ფართი	71.9	კვ.მ
					საპაუხელო ფართი	13.7	კვ.მ
სტ-2	18.6	5	4	ბინა № 1104	**საერთო ფართი**	**80.3**	**კვ.მ.**
					საცხოვრებელი ფართი	59.2	კვ.მ
					საპაუხელო ფართი	21.1	კვ.მ
სტ-2	18.6	3	5	ბინა № 1105	**საერთო ფართი**	**52.0**	**კვ.მ.**
					საცხოვრებელი ფართი	39.6	კვ.მ
					საპაუხელო ფართი	12.4	კვ.მ
სტ-2	18.6	3	5	ბინა № 1106	**საერთო ფართი**	**52.8**	**კვ.მ.**
					საცხოვრებელი ფართი	39.3	კვ.მ
					საპაუხელო ფართი	13.5	კვ.მ
სტ-2	18.6	3	6	ბინა № 1107	**საერთო ფართი**	**52.9**	**კვ.მ.**
					საცხოვრებელი ფართი	39.4	კვ.მ
					საპაუხელო ფართი	13.5	კვ.მ
სტ-2	18.6	3	7	ბინა № 1108	**საერთო ფართი**	**51.7**	**კვ.მ.**
					საცხოვრებელი ფართი	38.2	კვ.მ
					საპაუხელო ფართი	13.5	კვ.მ
სტ-2	18.6	3	8	ბინა № 1109	**საერთო ფართი**	**51.4**	**კვ.მ.**
					საცხოვრებელი ფართი	39.6	კვ.მ
					საპაუხელო ფართი	11.8	კვ.მ
სტ-2	18.6	10	9	ბინა № 1110	**საერთო ფართი**	**177.9**	**კვ.მ.**
					საცხოვრებელი ფართი	143.5	კვ.მ
					საპაუხელო ფართი	34.4	კვ.მ
სტ-2	18.6	9	10	ბინა № 1111	**საერთო ფართი**	**158.8**	**კვ.მ.**
					საცხოვრებელი ფართი	130.8	კვ.მ
					საპაუხელო ფართი	28.0	კვ.მ
სტ-2	18.6	5	11	ბინა № 1112	**საერთო ფართი**	**84.5**	**კვ.მ.**
					საცხოვრებელი ფართი	63.1	კვ.მ
					საპაუხელო ფართი	21.4	კვ.მ
სტ-2	18.6	3	12	ბინა № 1113	**საერთო ფართი**	**51.9**	**კვ.მ.**
					საცხოვრებელი ფართი	39.6	კვ.მ
					საპაუხელო ფართი	12.3	კვ.მ
სტ-2	18.6	3	13	ბინა № 1114	**საერთო ფართი**	**52.8**	**კვ.მ.**
					საცხოვრებელი ფართი	39.3	კვ.მ
					საპაუხელო ფართი	13.5	კვ.მ
სტ-2	18.6	3	14	ბინა № 1115	**საერთო ფართი**	**51.7**	**კვ.მ.**
					საცხოვრებელი ფართი	38.2	კვ.მ
					საპაუხელო ფართი	13.5	კვ.მ
სტ-2	18.6	11	15	ბინა № 1116	**საერთო ფართი**	**187.9**	**კვ.მ.**
					საცხოვრებელი ფართი	134.1	კვ.მ
					საპაუხელო ფართი	53.8	კვ.მ
ხუთ დ.დ.:		**83**			**ხუთ საერთო 10**	**1726.4**	**კვ.მ.**

შპს „შ.პ.ს" საპროექტო ბიუროს „GRC" სრული სახელი

ქ.თბილისი, 0179, ნ. ბარნოვის 32, ტელ: (+995) 599 211 422, ელ.ფოსტა: grc_studio@yahoo.com

LLC "GRC" 0179 Tbilisi, N. Barnov Str. 32 Tel: (+995) 599 211 422, E_mail: grc_studio@yahoo.com

თარიღი / DATE	რევიზია / REV	შენიშვნა / NOTE

შპს „შ.პ.ს" საპროექტო ბიუროს „GRC" ის ავტორიზაციის დოკუმენტი. მისის დუპლიკაციის (ასე ბეჭდვის) ან ჯოპირების, რეპროდუქციის, გამოყენების, ტრანსფორმაციის ან მისი პროექტების და ნახაზების გამოქვეყნების აკრძალული მხოლოდ ავტორის წერილობითი ნებართვით.

Copyright LLC "GRC". All Rights Reserved. The Duplication, Reproduction, Copyng, Sale, Licensing, or any other distribution or use of these drawings, any portion thereof, or the plans depicted hereon is Strictly Prohibited unless expressly authorized in writing by "GRC" LLC.

პროექტორი: გიორგი ჯვებერიძე	
პროექტორი: გიორგი ჯვებერიძე	
პროექტორი: ბაჟა ასლანიკაძე	
პროექტორი: რესპუბლ ჯანმოგველი	

პროექტორი: ანი მელაშვილი	
პროექტორი: პოლა აბესაძე	
პროექტორი: ნინი ბოჭორიშვილი	

დამკვეთი: CUSTOMER:	

რევიზია: REV:	A
თარიღი: DATE:	#Production Date
პროექტის № #ობიექტის №	23/MS-NAP/01

შენიშვნა სახელი: SHEET NAME:	
	ს/პ 01.14.05.009.137
პროექტის სახელწოდება: PROJECT NAME:	მრავალსართულიანი საცხოვრებელი სახლის პროექტის ნაფუძვლებში

მასშტაბი: SCALE	NTS	პროექტის ფაზა: PHASE	მშპმ
შენიშვნა: SHEET:			
შენიშვნა: SF:	-00-		

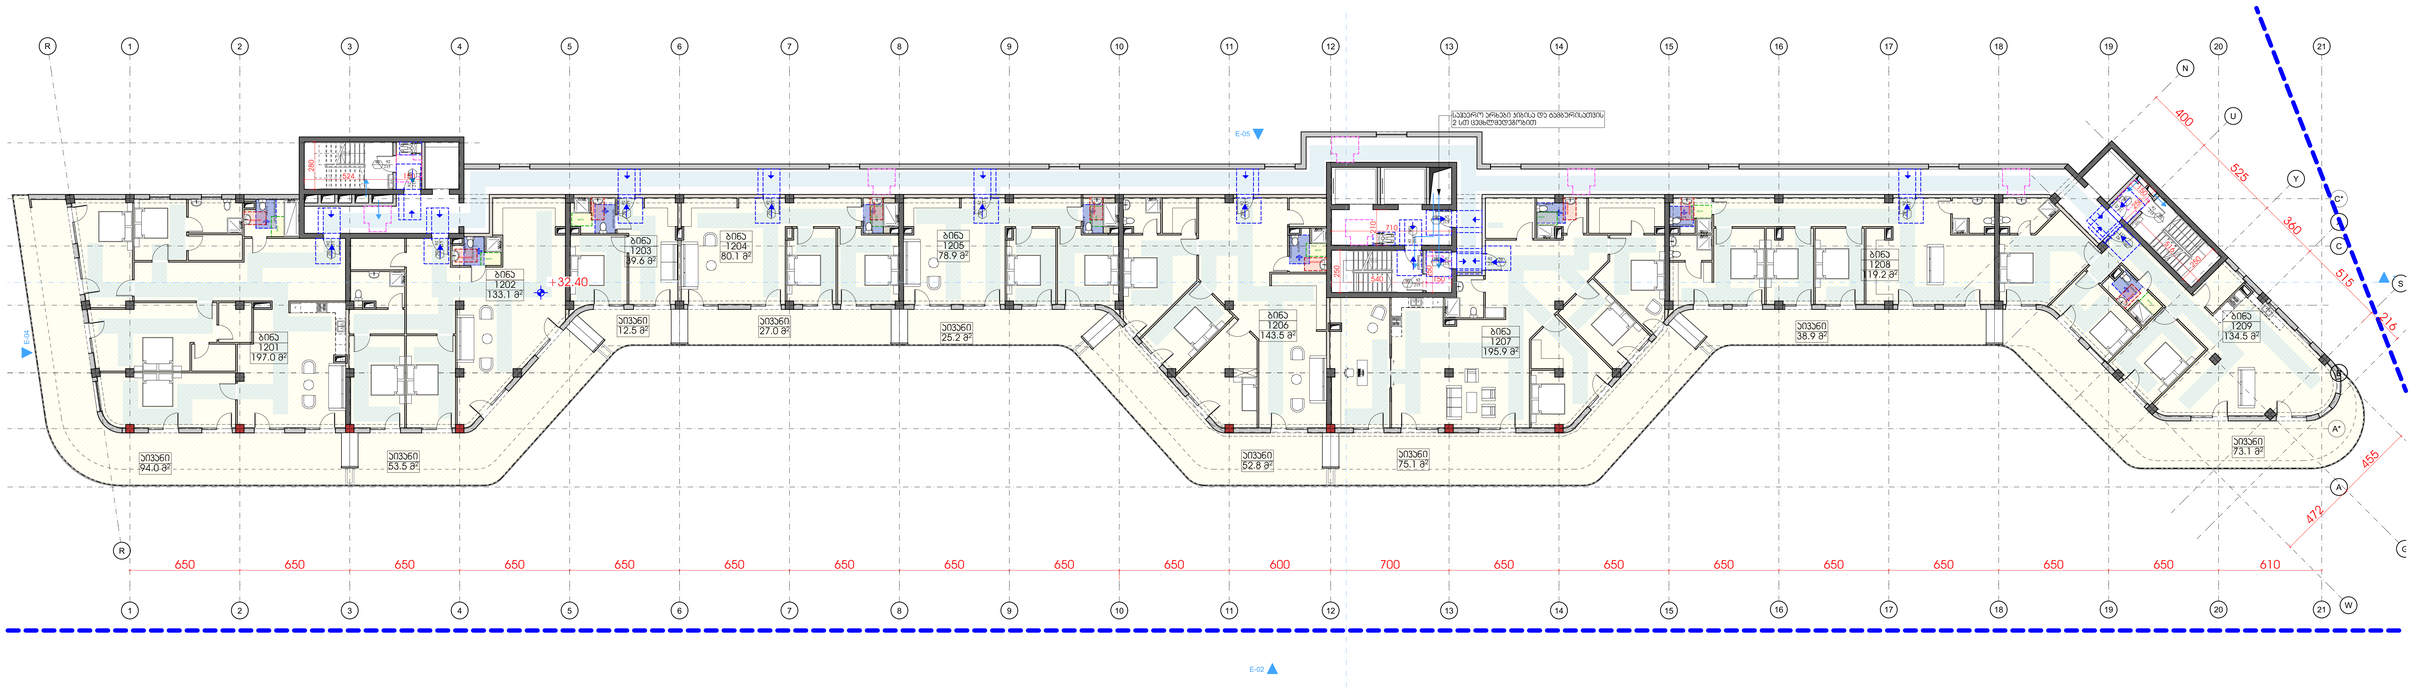

			სართული 11				
დატვ.	**ფ.დ.ფ.**	**ფ.დ.**		კიბის უკუღმა და სალარაბი		**282.5**	**კვ.მ.**
სტ-2	18.6	**16**	**1**	ბინა № 1201	**საერთო ფართი**	**291.0**	**კვ.მ.**
					საცხოვრებელი ფართი	197.0	კვ.მ
					საპაგრებელი ფართი	94.0	კვ.მ
სტ-2	18.6	**11**	**2**	ბინა № 1202	**საერთო ფართი**	**186.6**	**კვ.მ.**
					საცხოვრებელი ფართი	133.1	კვ.მ
					საპაგრებელი ფართი	53.5	კვ.მ
სტ-2	18.6	**3**	**2**	ბინა № 1203	**საერთო ფართი**	**52.1**	**კვ.მ.**
					საცხოვრებელი ფართი	39.6	კვ.მ
					საპაგრებელი ფართი	12.5	კვ.მ
სულ დ.დ.:		**89**		**სულ სართული 11**		**1856.4**	**კვ.მ.**

შპს „GRC“-ის საერთაშორისო ტექნიკური ცენტრი, მისამართი: თბილისი, წერეთლის გამზირი 2
ტელ: (+995) 599 211 422, ელ.ფოსტა: <grc_studio@yahoo.com>

LLC "G.R.C." 0179 Tbilisi, N. Tsereteli Ave. #2
Tel: (+995) 599 211 422, E_mail: <grc_studio@yahoo.com>

თარიღი / DATE	რევიზია / REV	შენიშვნა / NOTE

შპს „GRC“-ის საავტორო უფლებები დაცულია. მისი დუპლიცირება (ან მისი ნაწილის) ნებისმიერი ფორმით, გადაცემა, ტირაჟირება ან მისი პროექტების და ნახაზების გამოყენება აკრძალულია მანამ სანამ შპს „GRC“-ის წერილობითი ნებართვა.

Copyright LLC "GRC". All Rights Reserved. The Duplication, Reproduction, Copying, Sale, Licensing, or any other distribution or use of these drawings, any portion thereof, or the plans depicted hereon is Strictly Prohibited unless expressly authorized in writing by "GRC" LLC.

პროექტის: PROJECT:	გიორგი ჯვებერიძე
პროექტის: PROJECT:	გიორგი ჯვებერიძე
პროექტის: PROJECT:	ბაკა ჯალაღანია
პროექტის: PROJECT:	რესპუბლ ჯანმოყვილი

პროექტის: PROJECT:	ანი მგალობლიშვილი
პროექტის: PROJECT:	ლელა ჯაშაძე
პროექტის: PROJECT:	ნინი ბოჭორიშვილი

დამკვეთი: CUSTOMER:

რევიზია: REV:	A
თარიღი: DATE:	#Production Date
პროექტის N PROJECT N	23/MS-NAP/01

ნახაზის სახელწოდება: SHEET NAME:	
პროექტის სახელწოდება: PROJECT NAME:	ს/ს 01.14.05.009.137 მრავალბინიანი საცხოვრებელი სახლის პროექტის ნაგებობებში

მასშტაბი SCALE:	NTS	ფორმატი PAPER FORMAT:	მუშა
ნახაზები SHEET:			
ნახაზის ნომერი SHEET:	-00-		

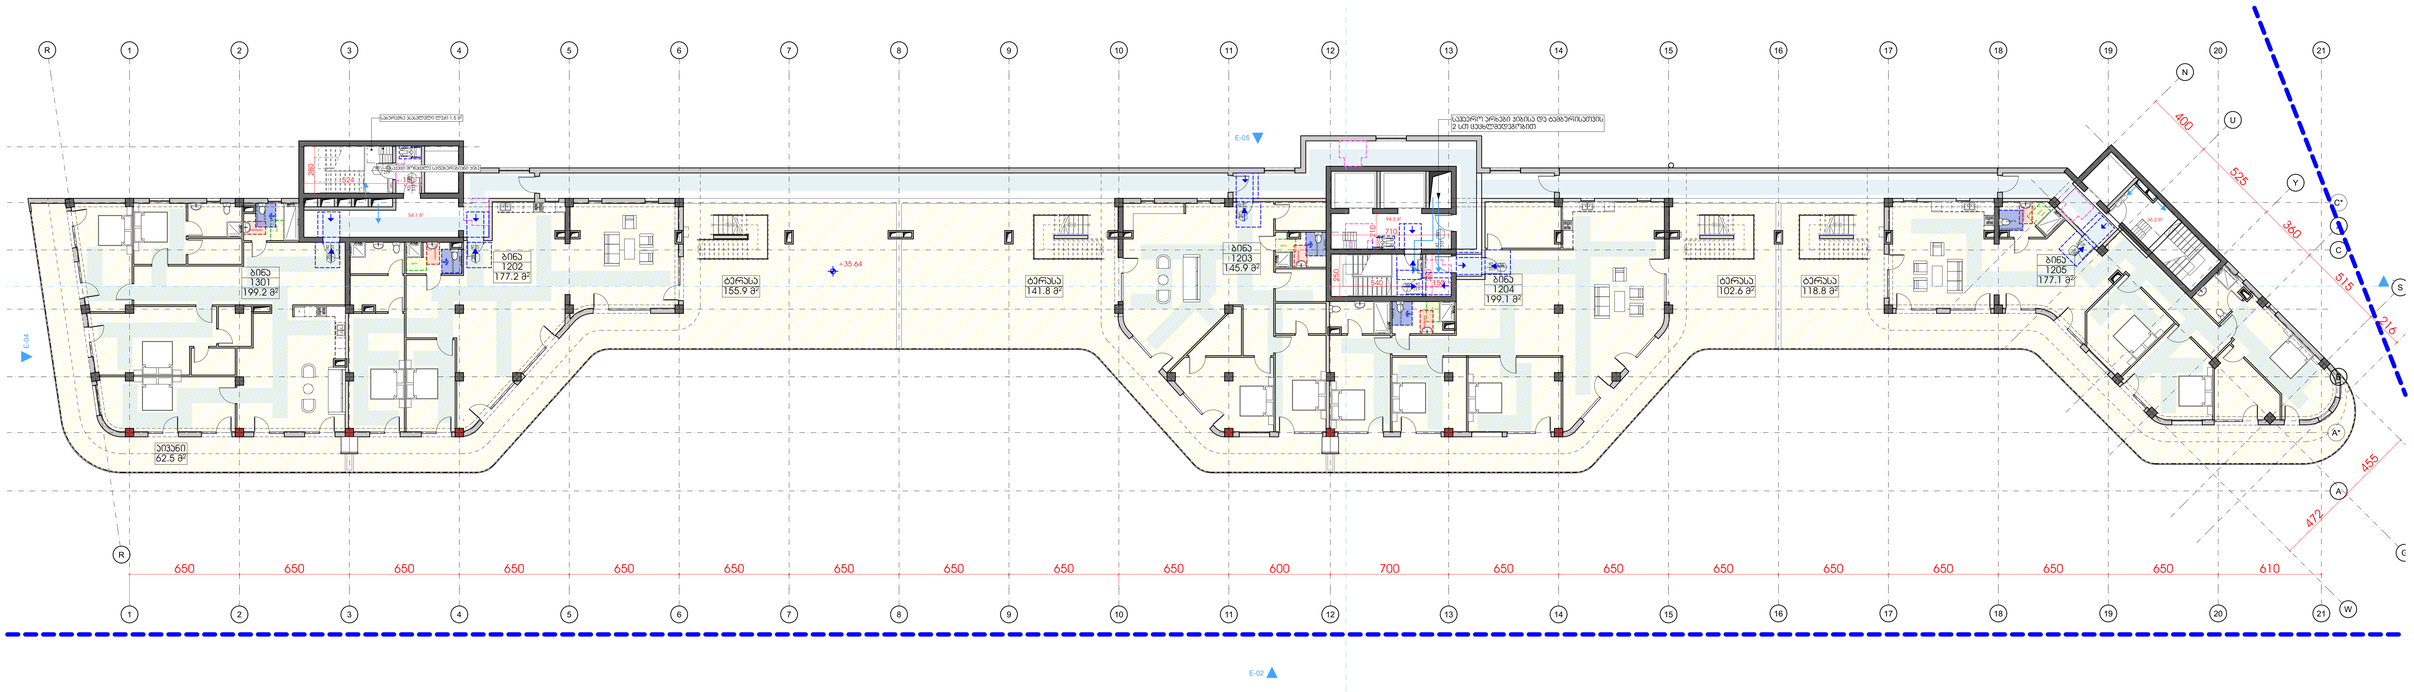

შპს „GRC LLC“ საქართველოს, თბილისი, ვორონ ა/ზა 2
ტელ: (+995) 599 211 422, ელ. ფოსტა: <grc_studio@yahoo.com>
LLC "GRC", 0179 Tbilisi, N. Bakhua Str. #2
Tel: (+995) 599 211 422, E_mail: <grc_studio@yahoo.com>

თარიღი / DATE	რევიზია / REV	შენიშვნა / NOTE

შპს „GRC LLC“ ის საავტორო უფლებები დაცულია. მისი დუბლირების (ან) გამოყენება ან გაყიდვა, რეპროდუქცია, გამოცემა, ტრანსფორმაცია ან მისი პროექტების და ნახაზების გამოქვეყნება აკრძალულია მანამ სანამ შპს „GRC LLC“ არ მისცემს ოფიციალურ ნებართვას.

Copyright LLC "GRC", All Rights Reserved. The Duplication, Reproduction, Copyng, Sale, Licensing, or any other distribution or use of these drawings, any portion thereof, or the plans depicted hereon is Strictly Prohibited unless expressly authorized in writing by "GRC" LLC.

პროექტირებაზე: გიორგი ჯვებაძირაძე	
პროექტირებაზე: გიორგი ჯვებაძირაძე	
პროექტირებაზე: ბაკა ასლანდზაძე	
პროექტირებაზე: რესპონდენტ ხაბერიშვილი	

პროექტირებაზე: ანი მგალობლიშვილი	
პროექტირებაზე: პროე პაპასაძე	
პროექტირებაზე: ნინი ბოჭორიშვილი	

დამკვეთი: CUSTOMER:

რევიზია: REV.:	A
თარიღი: DATE:	#Production Date
პროექტის N ობიექტის N	23/MS-NAP/01

დეტალის დასახელება: SHEET NAME:	
	ს/ს 01.14.05.009.137
პროექტის დასახელება: PROJECT NAME:	მრავალსართულიანი საცხოვრებელი სახლის პროექტის ნაფეხებრებში

მასშტაბი: SCALE:	NTS
ფორმატი: FORMAT:	A1
დეტალის: SHEET:	
დეტალის: OF:	-00-



			№	- 3 სართული		
დაკავ-	**დ.დ.ფ-**	**დ.დ.**	1	კიბის უჯრედი და სადარბაზო	124.8	კვ.მ.
სწ-2	46.5	1	2	დამხმარე ფართი № 1	16.3	კვ.მ.
სწ-2	46.5	1	3	დამხმარე ფართი № 2	9.9	კვ.მ.
სწ-2	46.5	1	4	დამხმარე ფართი № 3	6.1	კვ.მ.
სწ-2	46.5	1	5	დამხმარე ფართი № 4	19.7	კვ.მ.
სწ-2	46.5	1	6	დამხმარე ფართი № 5	12.9	კვ.მ.
სწ-2	46.5	1	7	დამხმარე ფართი № 6	12.1	კვ.მ.
სწ-2	46.5	1	8	დამხმარე ფართი № 7	12.4	კვ.მ.
სწ-2	46.5	1	9	დამხმარე ფართი № 8	19.4	კვ.მ.
სწ-2	46.5	1	10	დამხმარე ფართი № 9	3.0	კვ.მ.
სწ-2	46.5	1	11	დამხმარე ფართი № 10	20.1	კვ.მ.
სწ-2	46.5	1	12	დამხმარე ფართი № 11	10.2	კვ.მ.
სწ-2	46.5	1	13	დამხმარე ფართი № 12	12.7	კვ.მ.
სწ-2	46.5	1	14	დამხმარე ფართი № 13	8.4	კვ.მ.
დს	27.9	3	15	დამხმარე ფართი № 14 (ტუმბო, წყლის რეზ.	62.2	კვ.მ.
სწ-2	18.6	99	16	ავტოსადგომი № 1	1827.8	კვ.მ.
სულ დ.დ.:		**99**	**სულ**		**2178.0**	**კვ.მ.**

GRC
შპს „შპს-სარ" სამშენებლო, ტექნიკის, გოთიკ ხაზება 2
ტელ: (+995) 599 211 422, ელ.ფოსტა: <grc_studio@yahoo.com>
LLC "შპს-სარ", 0179 Tbilisi, N. Bakhua Str #2
Tel: (+995) 599 211 422, E_mail: <grc_studio@yahoo.com>

შპს „შპს-სარ" ის საავტორო უფლებები დაცულია. მისი დებულებების (ან მათი ნაწილის) გამოყენება, გადაწერა, დისტრიბუცია ან მისი პროექტების და ნახაზების მესამე პირებისთვის გადაცემა მხოლოდ შპს „შპს-სარ" ის წერილობითი ნებართვით.

Copyright LLC "GRC", All Rights Reserved. The Duplication, Reproduction, Copyng, Sale, Licensing, or any other distribution or use of these drawings, any portion thereof, or the plans depicted hereon is Strictly Prohibited unless expressly authorized in writing by "GRC" LLC.

თარიღი / DATE	რევიზია / REV	შენიშვნა / NOTE

პროექტის ხელმძღვანელი: გიორგი ჯვებერიძე	
პროექტირებულია: გიორგი ჯვებერიძე	
პროექტირებულია: ბაკა ჯალაღონია	
პროექტირებულია: რესპუბლიკა ხაჭიაშვილი	

პროექტირებულია: ანი მგალობლიშვილი	
პროექტირებულია: ირაკლი ჯაშაძე	
პროექტირებულია: ნინი ბოჭორიშვილი	

დამკვეთი: CUSTOMER:	

რევიზია: REV:	A
თარიღი: DATE:	#Production Date
პროექტის N: პროექტის ნომერი:	23/MS-NAP/01

ნახაზის სახელწოდება: SHEET NAME:	
	ს/ს 01.14.05.009.137
პროექტის სახელწოდება: PROJECT NAME:	მრავალბინიანი საცხოვრებელი სახლის პროექტის ნაგებობებზე

მასშტაბი: SCALE:	NTS	ფურცლების რაოდენობა: SHEET QUANTITY:
ფორმატი: SHEET:		ფურცელი: SF: -00-

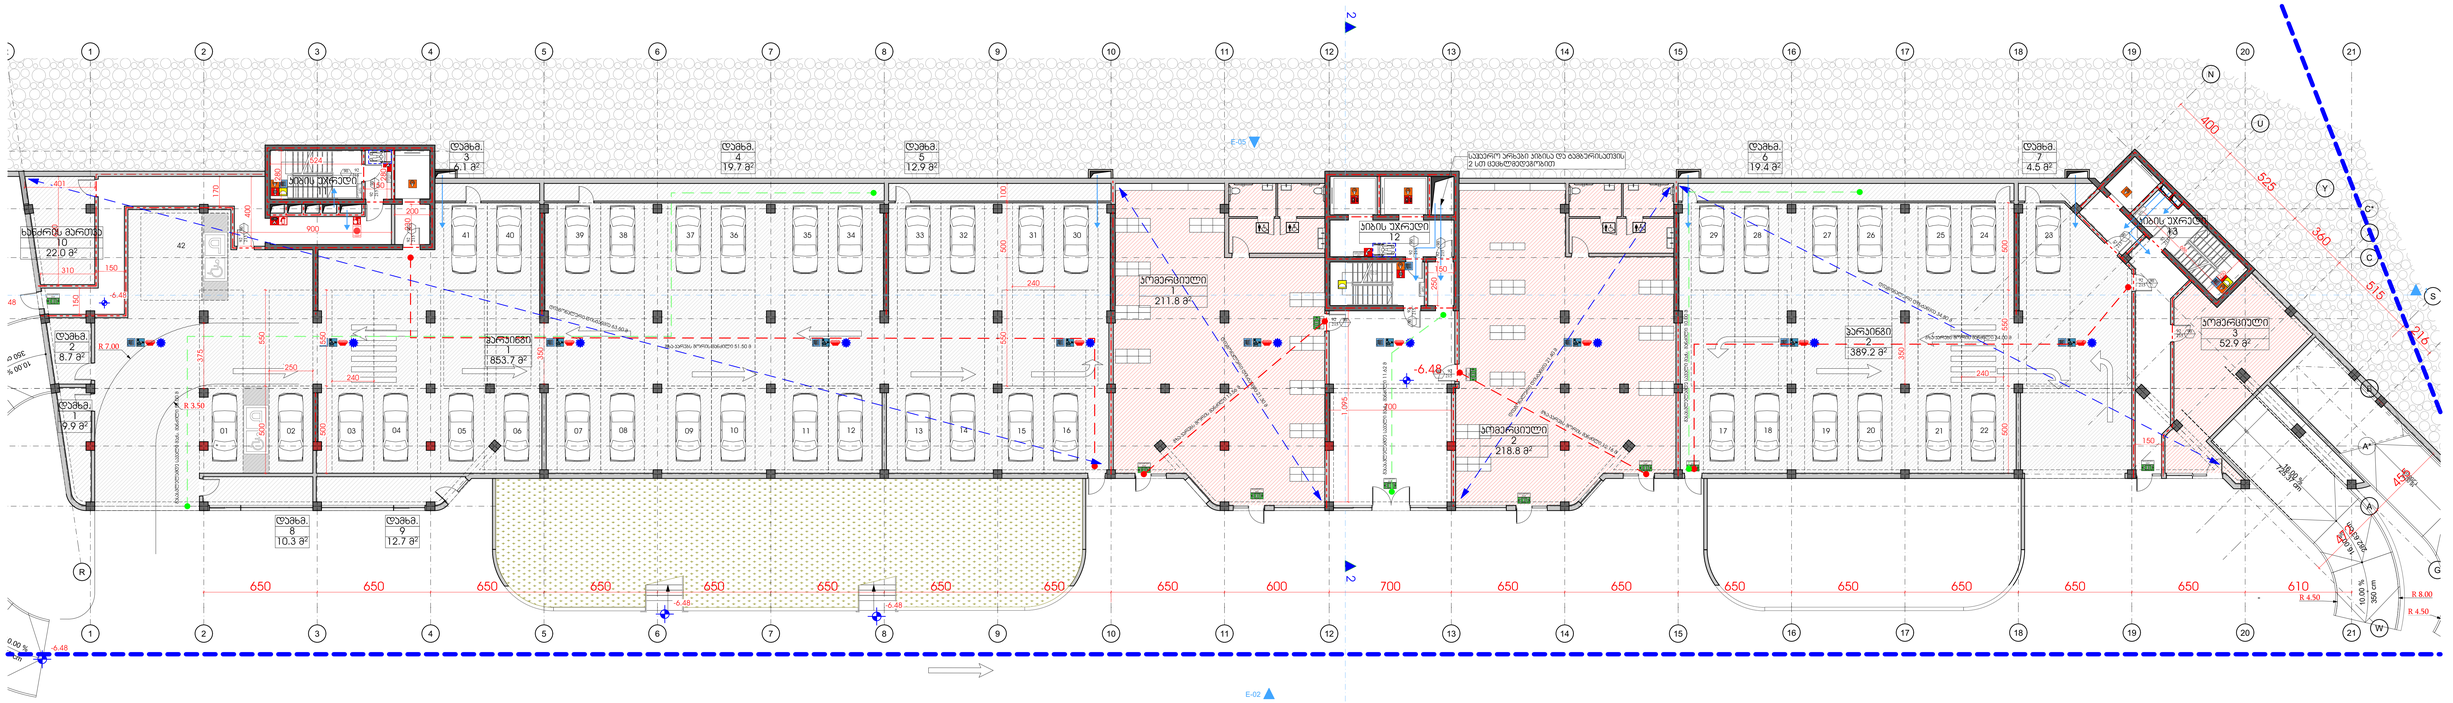

			№	- 2 სართული		
დაკავ-	**დ.დ.ფ-**	**დ.დ.**	1	კიბის უჯრედი და სადარბაზო	292.2	კვ.მ.
სწ-2	46.5	**1**	2	დამხმარე ფართი № 1	9.9	კვ.მ.
სწ-2	46.5	**1**	3	დამხმარე ფართი № 2	8.7	კვ.მ.
სწ-2	46.5	**1**	4	დამხმარე ფართი № 3	6.1	კვ.მ.
სწ-2	46.5	**1**	5	დამხმარე ფართი № 4	19.7	კვ.მ.
სწ-2	46.5	**1**	6	დამხმარე ფართი № 5	12.9	კვ.მ.
სწ-2	46.5	**1**	7	დამხმარე ფართი № 6	19.4	კვ.მ.
სწ-2	46.5	**1**	8	დამხმარე ფართი № 7	4.7	კვ.მ.
სწ-2	46.5	**1**	9	დამხმარე ფართი № 8	10.3	კვ.მ.
სწ-2	46.5	**1**	10	დამხმარე ფართი № 9	12.7	კვ.მ.
სწ-2	27.9	**1**	11	დამხმარე ფართი № 10 (ხანძრის მართვა)	22.0	კვ.მ.
სწ-2	18.6	**46**	12	ავტოხადგომი № 1	853.7	კვ.მ.
სწ-2	18.6	**21**		ავტოხადგომი № 2	389.2	
სვ	2.8	**76**	13	კომერციული ფართი №1	211.8	კვ.მ.
სვ	2.8	**79**	13	კომერციული ფართი №2	218.8	კვ.მ.
სვ	2.8	**19**	13	კომერციული ფართი №3	52.9	კვ.მ.
ჯულ დ.დ.:		**241**	**ჯულ**		**2145.0**	**კვ.მ.**

შპს „GRC" საქონსალტინგო, ტექნიკის, ბიზნეს ცენტრი 2
ტელ: (+995) 599 211 422, E-mail: <grc_studio@yahoo.com>
LLC "GRC", 0179 Tbilisi, N. Bakhua Str. #2
Tel: (+995) 599 211 422, E-mail: <grc_studio@yahoo.com>

თარიღი / DATE	რევიზია / REV	შენიშვნა / NOTE

შპს „GRC" ის საავტორო უფლებები დაცულია. მისი დაქვემდებარე პირი ან ორგანიზაციაც, რომელიც, მაგრამ, დისტრიბუციაც არ მისი პროექტების და ნახატების, მათ შორის პირადულია მხოლოდ შპს „GRC" არ მისცემს ოფიციალურ ნებართვას.

Copyright LLC "GRC", All Rights Reserved. The Duplication, Reproduction, Copyng, Sale, Licensing, or any other distribution or use of these drawings, any portion thereof, or the plans depicted hereon is Strictly Prohibited unless expressly authorized in writing by "GRC" LLC.

მთავარი არქიტექტორი: გიორგი ჯვებერიძე	
პროექტის ხელმძღვანელი: გიორგი ჯვებერიძე	
არქიტექტორი: ბაკა პალიანდაძე	
არქიტექტორი: რესპუბლიკა ჯანმოსვილი	

არქიტექტორი: ანი მგალობლიშვილი	
არქიტექტორი: ლუკა ალასანია	
არქიტექტორი: ნინი ბურჭულაძე	

დამკვეთი: CUSTOMER:	

რევიზია: REV:	A
თარიღი: DATE:	#Production Date
პროექტის №: პროექტი:	23/MS-NAP/01

ნახაზის ფურცლის სახელწოდება: SHEET NAME:	ს/ს 01.14.05.009.137
პროექტის სახელწოდება: PROJECT NAME:	მრავალბინიანი საცხოვრებელი სახლის პროექტის ნაგებობებზე

ზომა: SCALE:	NTS	ფურცელი: SHEET:
თარიღი: DF:	-00-	


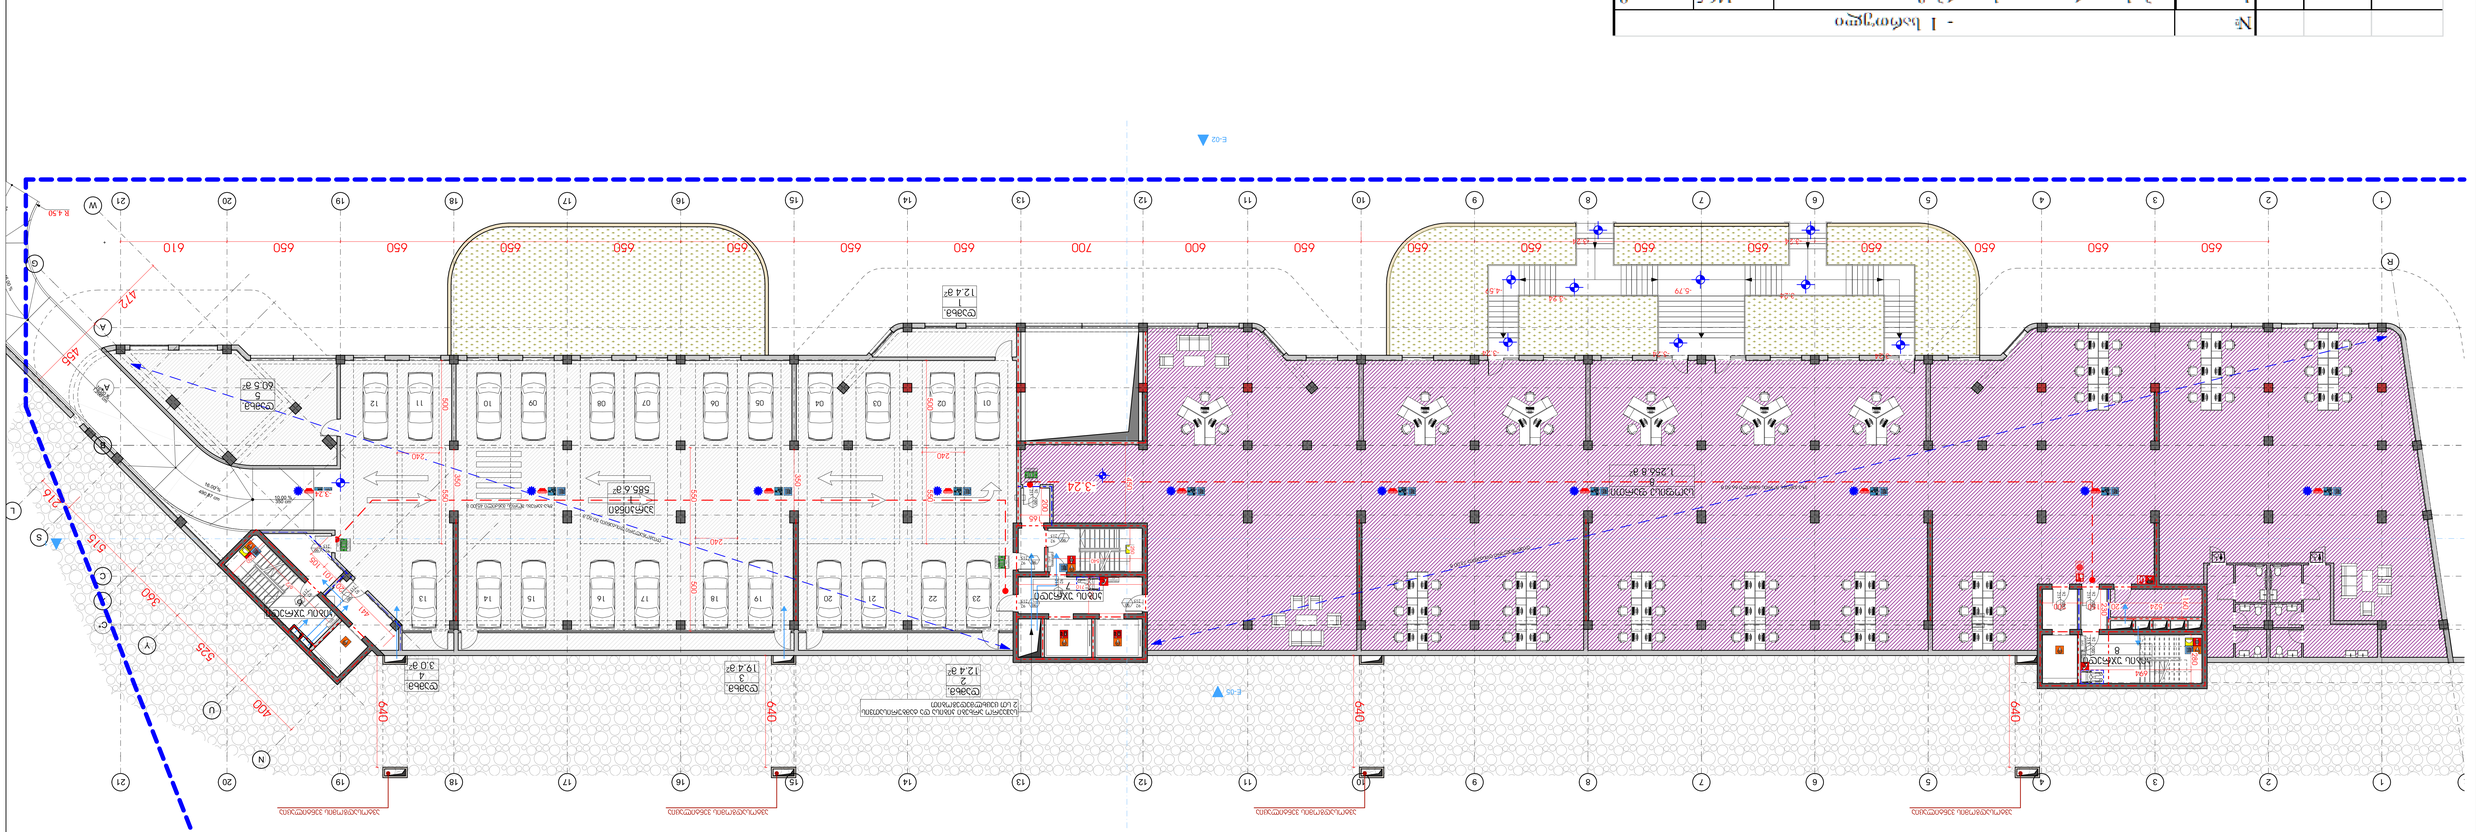


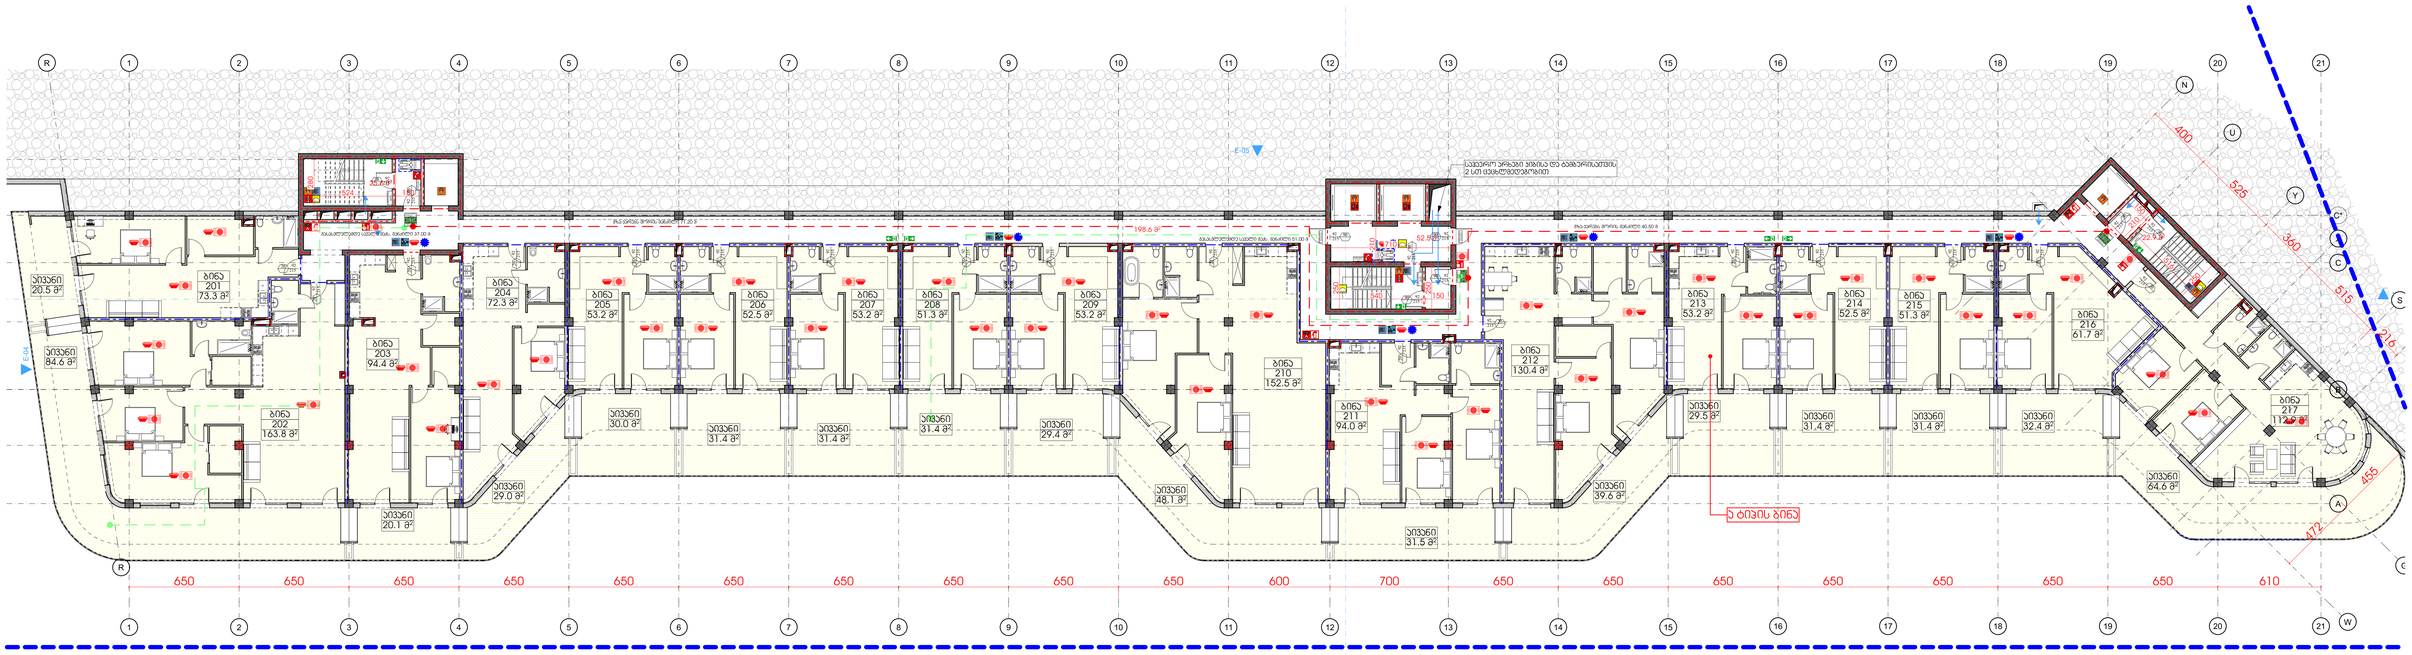

			სართული 1				
დ.კატ.	**დ.დ.ფ.**	**დ.დ.**		ბინის უკუღმა და სადარბაზო		**299.6**	**კვ.მ.**
სტ-2	18.6	**6**	**1**	ბინა № 201	**საერთო ფართი**	**93.8**	**კვ.მ.**
					საცხოვრებელი ფართი	73.3	კვ.მ
					საპომხელი ფართი	20.5	კვ.მ
სტ-2	18.6	**14**	**2**	ბინა № 202	**საერთო ფართი**	**248.4**	**კვ.მ.**
					საცხოვრებელი ფართი	163.8	კვ.მ
					საპომხელი ფართი	84.6	კვ.მ
სტ-2	18.6	**7**	**3**	ბინა № 203	**საერთო ფართი**	**114.4**	**კვ.მ.**
					საცხოვრებელი ფართი	94.4	კვ.მ
					საპომხელი ფართი	20.0	კვ.მ
სტ-2	18.6	**6**	**4**	ბინა № 204	**საერთო ფართი**	**101.3**	**კვ.მ.**
					საცხოვრებელი ფართი	72.3	კვ.მ
					საპომხელი ფართი	29.0	კვ.მ
სტ-2	18.6	**5**	**5**	ბინა № 205	**საერთო ფართი**	**83.2**	**კვ.მ.**
					საცხოვრებელი ფართი	53.2	კვ.მ
					საპომხელი ფართი	30.0	კვ.მ
სტ-2	18.6	**5**	**6**	ბინა № 206	**საერთო ფართი**	**83.9**	**კვ.მ.**
					საცხოვრებელი ფართი	52.5	კვ.მ
					საპომხელი ფართი	31.4	კვ.მ
სტ-2	18.6	**5**	**7**	ბინა № 207	**საერთო ფართი**	**84.6**	**კვ.მ.**
					საცხოვრებელი ფართი	53.2	კვ.მ
					საპომხელი ფართი	31.4	კვ.მ
სტ-2	18.6	**5**	**8**	ბინა № 208	**საერთო ფართი**	**84.7**	**კვ.მ.**
					საცხოვრებელი ფართი	53.3	კვ.მ
					საპომხელი ფართი	31.4	კვ.მ
სტ-2	18.6	**5**	**9**	ბინა № 209	**საერთო ფართი**	**82.6**	**კვ.მ.**
					საცხოვრებელი ფართი	53.2	კვ.მ
					საპომხელი ფართი	29.4	კვ.მ
სტ-2	18.6	**11**	**10**	ბინა № 210	**საერთო ფართი**	**200.6**	**კვ.მ.**
					საცხოვრებელი ფართი	152.5	კვ.მ
					საპომხელი ფართი	48.1	კვ.მ
სტ-2	18.6	**7**	**11**	ბინა № 211	**საერთო ფართი**	**125.5**	**კვ.მ.**
					საცხოვრებელი ფართი	94.0	კვ.მ
					საპომხელი ფართი	31.5	კვ.მ
სტ-2	18.6	**10**	**12**	ბინა № 212	**საერთო ფართი**	**170.0**	**კვ.მ.**
					საცხოვრებელი ფართი	130.4	კვ.მ
					საპომხელი ფართი	39.6	კვ.მ
სტ-2	18.6	**5**	**13**	ბინა № 213	**საერთო ფართი**	**82.7**	**კვ.მ.**
					საცხოვრებელი ფართი	53.2	კვ.მ
					საპომხელი ფართი	29.5	კვ.მ
სტ-2	18.6	**5**	**14**	ბინა № 214	**საერთო ფართი**	**83.9**	**კვ.მ.**
					საცხოვრებელი ფართი	52.5	კვ.მ
					საპომხელი ფართი	31.4	კვ.მ
სტ-2	18.6	**5**	**15**	ბინა № 215	**საერთო ფართი**	**82.7**	**კვ.მ.**
					საცხოვრებელი ფართი	51.3	კვ.მ
					საპომხელი ფართი	31.4	კვ.მ
სტ-2	18.6	**6**	**16**	ბინა № 216	**საერთო ფართი**	**93.9**	**კვ.მ.**
					საცხოვრებელი ფართი	61.5	კვ.მ
					საპომხელი ფართი	32.4	კვ.მ
სტ-2	18.6	**10**	**17**	ბინა № 217	**საერთო ფართი**	**177.5**	**კვ.მ.**
					საცხოვრებელი ფართი	112.9	კვ.მ
					საპომხელი ფართი	64.6	კვ.მ
სულ დ.დ.:		**117**			**სულ სართული 1**	**2293.3**	**კვ.მ.**

GRC

ტელ: (+995) 599 211 422, ელ.ფოსტა: <grc_studio@yahoo.com>

Tel: (+995) 599 211 422, E_mail: <grc_studio@yahoo.com>

თარიღი / DATE	რევიზია / REV	შენიშვნა / NOTE


Copyright LLC "GRC". All Rights Reserved. The Duplication, Reproduction, Copyng, Sale, Licensing, or any other distribution or use of these drawings, any portion thereof, or the plans depicted hereon is Strictly Prohibited unless expressly authorized in writing by "GRC" LLC.

პროექტის: მთავრული ჯვარიანი	
პროექტირის: მთავრული ჯვარიანი	
პროექტირის: ბაკა ჯალაღანია	
პროექტირის: რესპუბლ ჯანმთავრული	

პროექტირის: ანი გზელოლტლიანი	
პროექტირის: ირაკლი ჯაშაია	
პროექტირის: ნინი ბურჭულაძე	

შენიშვნა: CUSTOMER:

რევიზია: REV:	A
თარიღი: DATE:	#Production Date
პროექტის №: ობიექტის №:	23/MS-NAP/01

შენიშვნა საათები: SHEET NAME:
ს/პ 01.14.05.009.137
პროექტის საათები: PROJECT NAME: მრავალბინიანი საცხოვრებელი სახლის პროექტის ნაფუძვარებმი

მასშტაბი: SCALE:	NTS	ფურც. SHEET
შენიშვნა: SHEET:		
შენიშვნა: SF:	-00-	

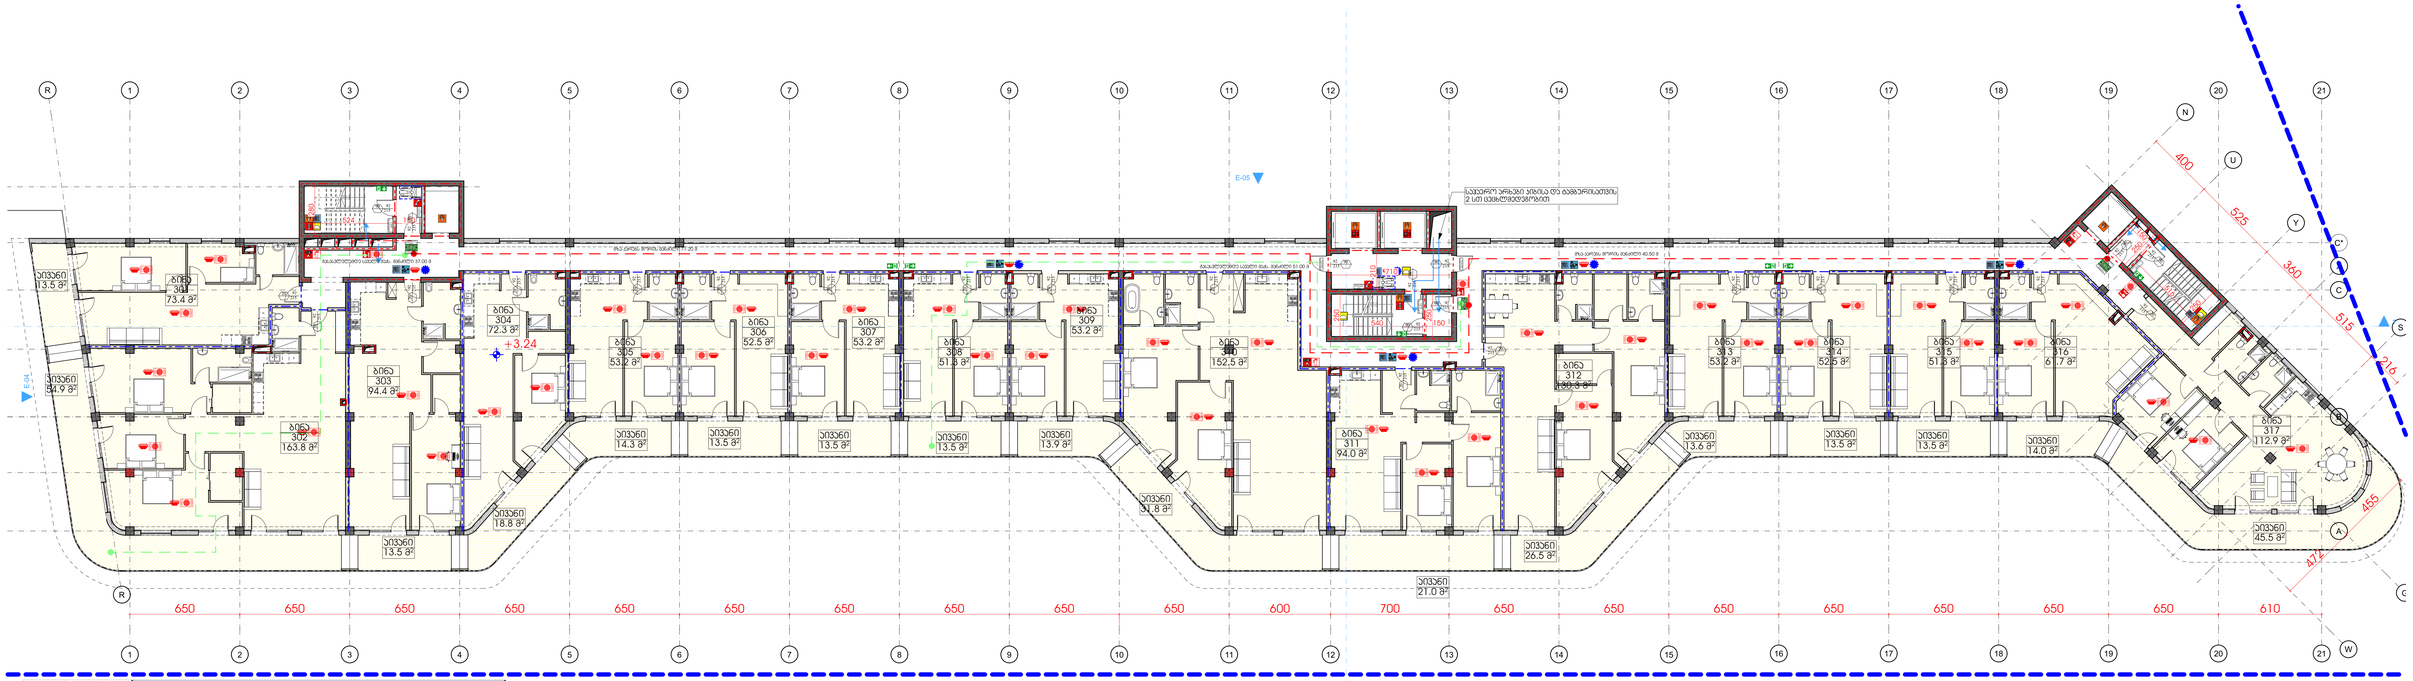

			სართული 2				
დ.კოე.	**დ.დ.ფ.**	**დ.დ.**		კიბის უჯრედი და ხალარაბაო		**299.6**	**კვ.მ.**
სტ-2	18.6	5	**1**	ბინა № 301	**საერთო ფართი**	**86.9**	**კვ.მ.**
					საცხოვრებელი ფართი	73.4	კვ.მ
					საპაგუხელი ფართი	13.5	კვ.მ
სტ-2	18.6	12	**2**	ბინა № 302	**საერთო ფართი**	**218.7**	**კვ.მ.**
					საცხოვრებელი ფართი	163.8	კვ.მ
					საპაგუხელი ფართი	54.9	კვ.მ
სტ-2	18.6	6	**3**	ბინა № 303	**საერთო ფართი**	**107.9**	**კვ.მ.**
					საცხოვრებელი ფართი	94.4	კვ.მ
					საპაგუხელი ფართი	13.5	კვ.მ
სტ-2	18.6	5	**4**	ბინა № 304	**საერთო ფართი**	**91.1**	**კვ.მ.**
					საცხოვრებელი ფართი	72.3	კვ.მ
					საპაგუხელი ფართი	18.8	კვ.მ
სტ-2	18.6	4	**5**	ბინა № 305	**საერთო ფართი**	**67.5**	**კვ.მ.**
					საცხოვრებელი ფართი	53.2	კვ.მ
					საპაგუხელი ფართი	14.3	კვ.მ
სტ-2	18.6	4	**6**	ბინა № 306	**საერთო ფართი**	**66.0**	**კვ.მ.**
					საცხოვრებელი ფართი	52.5	კვ.მ
					საპაგუხელი ფართი	13.5	კვ.მ
სტ-2	18.6	4	**7**	ბინა № 307	**საერთო ფართი**	**66.7**	**კვ.მ.**
					საცხოვრებელი ფართი	53.2	კვ.მ
					საპაგუხელი ფართი	13.5	კვ.მ
სტ-2	18.6	4	**8**	ბინა № 308	**საერთო ფართი**	**64.8**	**კვ.მ.**
					საცხოვრებელი ფართი	51.3	კვ.მ
					საპაგუხელი ფართი	13.5	კვ.მ
სტ-2	18.6	4	**9**	ბინა № 309	**საერთო ფართი**	**67.1**	**კვ.მ.**
					საცხოვრებელი ფართი	53.2	კვ.მ
					საპაგუხელი ფართი	13.9	კვ.მ
სტ-2	18.6	10	**10**	ბინა № 310	**საერთო ფართი**	**184.3**	**კვ.მ.**
					საცხოვრებელი ფართი	152.5	კვ.მ
					საპაგუხელი ფართი	31.8	კვ.მ
სტ-2	18.6	7	**11**	ბინა № 311	**საერთო ფართი**	**115.0**	**კვ.მ.**
					საცხოვრებელი ფართი	94.0	კვ.მ
					საპაგუხელი ფართი	21.0	კვ.მ
სტ-2	18.6	9	**12**	ბინა № 312	**საერთო ფართი**	**156.8**	**კვ.მ.**
					საცხოვრებელი ფართი	130.3	კვ.მ
					საპაგუხელი ფართი	26.5	კვ.მ
სტ-2	18.6	4	**13**	ბინა № 313	**საერთო ფართი**	**66.8**	**კვ.მ.**
					საცხოვრებელი ფართი	53.2	კვ.მ
					საპაგუხელი ფართი	13.6	კვ.მ
სტ-2	18.6	4	**14**	ბინა № 314	**საერთო ფართი**	**66.0**	**კვ.მ.**
					საცხოვრებელი ფართი	52.5	კვ.მ
					საპაგუხელი ფართი	13.5	კვ.მ
სტ-2	18.6	4	**15**	ბინა № 315	**საერთო ფართი**	**64.8**	**კვ.მ.**
					საცხოვრებელი ფართი	51.3	კვ.მ
					საპაგუხელი ფართი	13.5	კვ.მ
სტ-2	18.6	5	**16**	ბინა № 316	**საერთო ფართი**	**75.7**	**კვ.მ.**
					საცხოვრებელი ფართი	61.7	კვ.მ
					საპაგუხელი ფართი	14.0	კვ.მ
სტ-2	18.6	9	**17**	ბინა № 317	**საერთო ფართი**	**158.4**	**კვ.მ.**
					საცხოვრებელი ფართი	112.9	კვ.მ
					საპაგუხელი ფართი	45.5	კვ.მ
ხუთ დ.დ.:		**100**			**ხუთ სართული 2**	**2024.1**	**კვ.მ.**

GRC

შპს „GRC" საკონსულტაციო, პროექტირების და მონიტორინგის კომპანია

0171 (+995) 599 211 422, 301 (0*5) tel: +grc_studio@yahoo.com

LLC "GRC", 0179 Tbilisi, N. Bokhua Str. #2

Tel: (+995) 599 211 422, E_mail: +grc_studio@yahoo.com

თარიღი / DATE	რევიზია / REV	შენიშვნა / NOTE

შპს „GRC" ის საავტორო უფლებები დაცულია. მისი დუბლირება (და გავრცელება ან ტოტირება), რეპროდუქცია, გადაღება, ტრანსფორმაცია და მისი პროექტების და ნახატების გამოქვეყნება აკრძალულია მანამ სანამ შპს „GRC" არ მისცემს ოფიციალურ ნებართვას.

Copyright LLC "GRC". All Rights Reserved. The Duplication, Reproduction, Copyng, Sale, Licensing, or any other distribution or use of these drawings, any portion thereof, or the plans depicted hereon is Strictly Prohibited unless expressly authorized in writing by "GRC" LLC.

პროექტორი: გიორგი ჯვებარიძე	
პროექტორი: გიორგი ჯვებარიძე	
პროექტორი: ბაჟა ჯალუნდაძე	
პროექტორი: რესპუბლ ჯანმოყვილი	

პროექტორი: ანი მგალობლიშვილი	
პროექტორი: ლორა ჯაშაძე	
პროექტორი: ნინი ბოჭორიშვილი	

შენიშვნები: CUSTOMER:

რევიზია: REV:	A
თარიღი: DATE:	#Production Date
პროექტის N #შტ.მიმ.№	23/MS-NAP/01

შენიშვნა საბუთის: SHEET NAME:

ს/პ 01.14.05.009.137

პროექტის საბუთების: PROJECT NAME: მრავალსართიანი საცხოვრებელი სახლის პროექტის ნაწილის ნაწილი

პროექტის ეტაპი: STAGE:	NTS	ფორმატი: FORMAT: მუშა

შენიშვნები: SHEET:

შენიშვნა: SHEET:

-00-

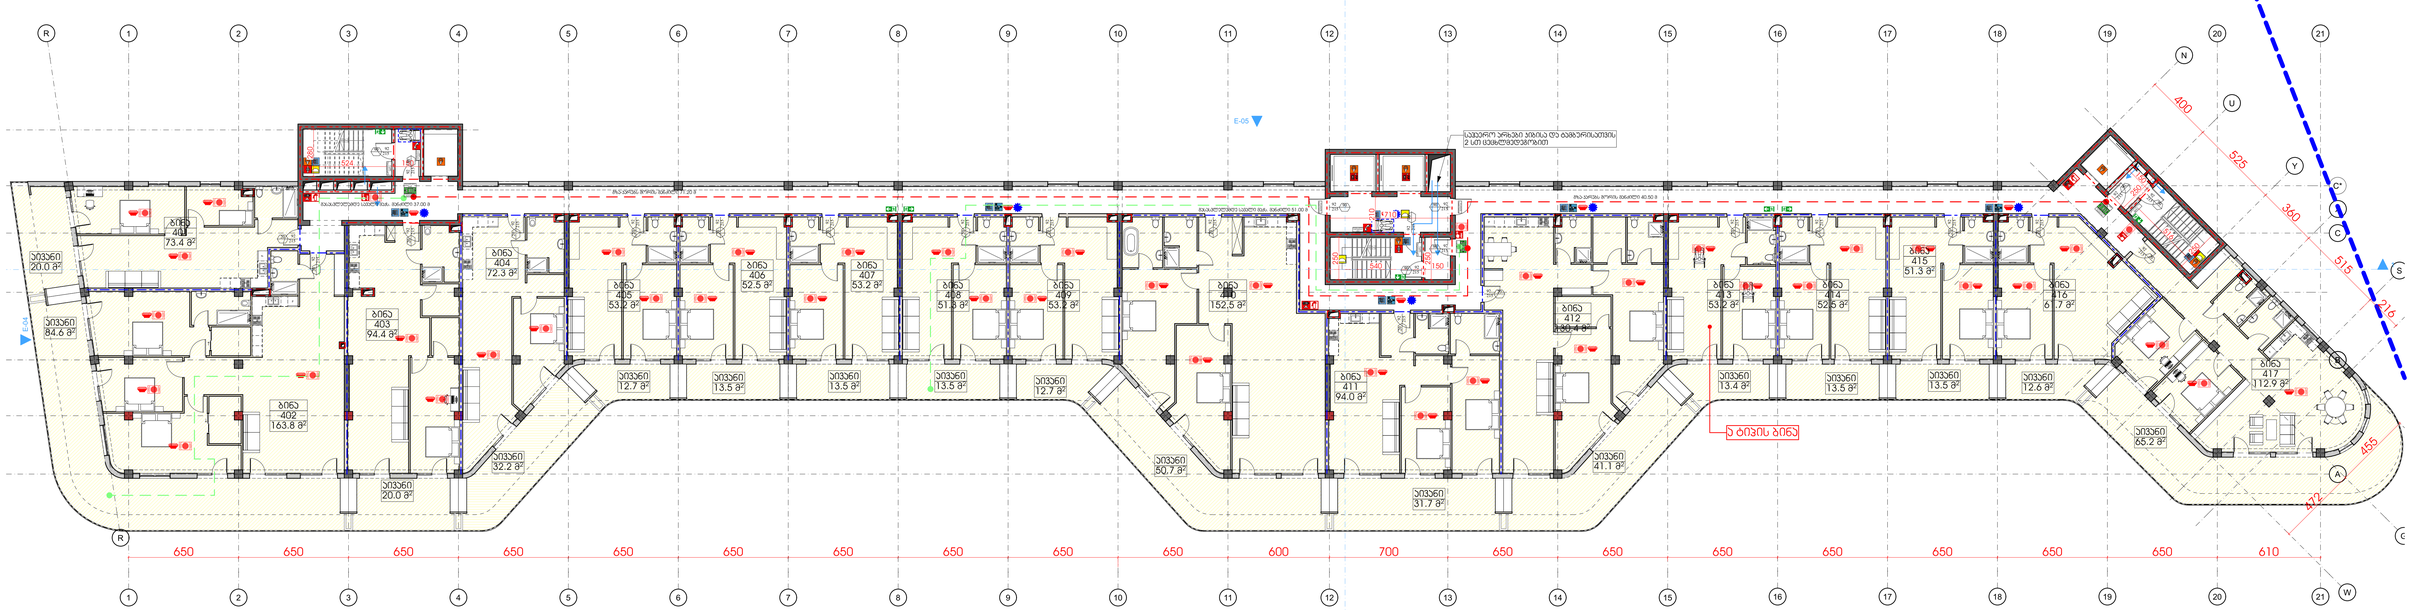

			სართული 3				
დ.კეტ.	**დ.დ.ფ.**	**დ.დ.**		კიბის უჯრედი და სადარბაზო		**299.6**	**კვ.მ.**
სტ-2	18.6	**6**	**1**	ბინა № 401	**საერთო ფართი**	**93.4**	**კვ.მ.**
					საცხოვრებელი ფართი	73.4	კვ.მ
					საპაუხული ფართი	20.0	კვ.მ
სტ-2	18.6	**14**	**2**	ბინა № 402	**საერთო ფართი**	**248.4**	**კვ.მ.**
					საცხოვრებელი ფართი	163.8	კვ.მ
					საპაუხული ფართი	84.6	კვ.მ
სტ-2	18.6	**7**	**3**	ბინა № 403	**საერთო ფართი**	**114.4**	**კვ.მ.**
					საცხოვრებელი ფართი	94.4	კვ.მ
					საპაუხული ფართი	20.0	კვ.მ
სტ-2	18.6	**6**	**4**	ბინა № 404	**საერთო ფართი**	**104.5**	**კვ.მ.**
					საცხოვრებელი ფართი	72.3	კვ.მ
					საპაუხული ფართი	32.2	კვ.მ
სტ-2	18.6	**4**	**5**	ბინა № 405	**საერთო ფართი**	**65.9**	**კვ.მ.**
					საცხოვრებელი ფართი	53.2	კვ.მ
					საპაუხული ფართი	12.7	კვ.მ
სტ-2	18.6	**4**	**6**	ბინა № 406	**საერთო ფართი**	**66.0**	**კვ.მ.**
					საცხოვრებელი ფართი	52.5	კვ.მ
					საპაუხული ფართი	13.5	კვ.მ
სტ-2	18.6	**4**	**7**	ბინა № 407	**საერთო ფართი**	**66.7**	**კვ.მ.**
					საცხოვრებელი ფართი	53.2	კვ.მ
					საპაუხული ფართი	13.5	კვ.მ
სტ-2	18.6	**4**	**8**	ბინა № 408	**საერთო ფართი**	**64.8**	**კვ.მ.**
					საცხოვრებელი ფართი	51.3	კვ.მ
					საპაუხული ფართი	13.5	კვ.მ
სტ-2	18.6	**4**	**9**	ბინა № 409	**საერთო ფართი**	**65.9**	**კვ.მ.**
					საცხოვრებელი ფართი	53.2	კვ.მ
					საპაუხული ფართი	12.7	კვ.მ
სტ-2	18.6	**11**	**10**	ბინა № 410	**საერთო ფართი**	**203.2**	**კვ.მ.**
					საცხოვრებელი ფართი	152.5	კვ.მ
					საპაუხული ფართი	50.7	კვ.მ
სტ-2	18.6	**7**	**11**	ბინა № 411	**საერთო ფართი**	**125.7**	**კვ.მ.**
					საცხოვრებელი ფართი	94.0	კვ.მ
					საპაუხული ფართი	31.7	კვ.მ
სტ-2	18.6	**10**	**12**	ბინა № 412	**საერთო ფართი**	**171.5**	**კვ.მ.**
					საცხოვრებელი ფართი	130.4	კვ.მ
					საპაუხული ფართი	41.1	კვ.მ
სტ-2	18.6	**4**	**13**	ბინა № 413	**საერთო ფართი**	**66.6**	**კვ.მ.**
					საცხოვრებელი ფართი	53.2	კვ.მ
					საპაუხული ფართი	13.4	კვ.მ
სტ-2	18.6	**4**	**14**	ბინა № 414	**საერთო ფართი**	**66.0**	**კვ.მ.**
					საცხოვრებელი ფართი	52.5	კვ.მ
					საპაუხული ფართი	13.5	კვ.მ
სტ-2	18.6	**4**	**15**	ბინა № 415	**საერთო ფართი**	**64.8**	**კვ.მ.**
					საცხოვრებელი ფართი	51.3	კვ.მ
					საპაუხული ფართი	13.5	კვ.მ
სტ-2	18.6	**4**	**16**	ბინა № 416	**საერთო ფართი**	**74.3**	**კვ.მ.**
					საცხოვრებელი ფართი	61.7	კვ.მ
					საპაუხული ფართი	12.6	კვ.მ
სტ-2	18.6	**10**	**17**	ბინა № 417	**საერთო ფართი**	**178.1**	**კვ.მ.**
					საცხოვრებელი ფართი	112.9	კვ.მ
					საპაუხული ფართი	65.2	კვ.მ
სულ დ.დ.:		**107**		**სულ სართული 3**		**2139.8**	**კვ.მ.**

შპს „GRC" საკონსულტაციო მომსახურების ცენტრი
0105 (+995) 599 211 422, 291 09 62 <grc_studio@yahoo.com>
LLC "GRC", 0179 Tbilisi, N. Bakhua Str. #2
Tel: (+995) 599 211 422, E_mail: <grc_studio@yahoo.com>

თარიღი / DATE	რევიზია / REV	მიღების / NOTE

შპს „GRC" ის საავტორო უფლებები დაცულია. მისი დაკვეთაზე (ან მის გარეშე) შექმნილი, რეპროდუქციის, გამოცემის, დისტრიბუციის ან მისი პროექტების და ნახაზების გამოყენება აკრძალულია მხოლოდ ცალკე შეს „GRC" ის წერილობითი ნებართვით.

Copyright LLC "GRC". All Rights Reserved. The Duplication, Reproduction, Copying, Sale, Licensing, or any other distribution or use of these drawings, any portion thereof, or the plans depicted hereon is Strictly Prohibited unless expressly authorized in writing by "GRC" LLC.

პროექტირებაზე პასუხისმგებელი: გიორგი ვეფხვაძე	
პროექტირებაზე პასუხისმგებელი: გიორგი ვეფხვაძე	
პროექტირებაზე პასუხისმგებელი: ბაკა პაპუნიძე	
პროექტირებაზე პასუხისმგებელი: რუსუდან ჯანიაშვილი	

პროექტირებაზე პასუხისმგებელი: ანი მზალობიშვილი	
პროექტირებაზე პასუხისმგებელი: ჯოხე პაპასაძე	
პროექტირებაზე პასუხისმგებელი: ნინი ბოჭორიშვილი	

დამკვეთი: CUSTOMER:

რევიზია: REV:	A
თარიღი: DATE:	#Production Date
პროექტის № #ობიექტის №	23/MS-NAP/01

დანართის სახელი: SHEET NAME:	
	ს/ს 01.14.05.009.137
პროექტის სახელწოდება: PROJECT NAME:	მრავალფუნქციანი საცხოვრებელი სახლის პროექტის ნაწილებივრებში

მასშტაბი: SCALE:	NTS	ფორმატი: PAPER:
დანართი: SHEET:		
დანართი: SF:	-00-	

			სართული 4				
დაკავ.	დ.დ.ფ.	დ.დ.	კიბის უჯრედი და სადარბაზო			299.6	კვ.მ.
სც-2	18.6	5	1	ბინა № 501	**საერთო ფართი**	**86.9**	კვ.მ.
					საცხოვრებელი ფართი	73.4	კვ.მ.
					საზაფხულო ფართი	13.5	კვ.მ.
სც-2	18.6	12	2	ბინა № 502	**საერთო ფართი**	**218.7**	კვ.მ.
					საცხოვრებელი ფართი	163.8	კვ.მ.
					საზაფხულო ფართი	54.9	კვ.მ.
სც-2	18.6	6	3	ბინა № 503	**საერთო ფართი**	**107.9**	კვ.მ.
					საცხოვრებელი ფართი	94.4	კვ.მ.
					საზაფხულო ფართი	13.5	კვ.მ.
სც-2	18.6	5	4	ბინა № 504	**საერთო ფართი**	**91.1**	კვ.მ.
					საცხოვრებელი ფართი	72.3	კვ.მ.
					საზაფხულო ფართი	18.8	კვ.მ.
სც-2	18.6	4	5	ბინა № 505	**საერთო ფართი**	**67.5**	კვ.მ.
					საცხოვრებელი ფართი	53.2	კვ.მ.
					საზაფხულო ფართი	14.3	კვ.მ.
სც-2	18.6	4	6	ბინა № 506	**საერთო ფართი**	**66.0**	კვ.მ.
					საცხოვრებელი ფართი	52.5	კვ.მ.
					საზაფხულო ფართი	13.5	კვ.მ.
სც-2	18.6	4	7	ბინა № 507	**საერთო ფართი**	**66.7**	კვ.მ.
					საცხოვრებელი ფართი	53.2	კვ.მ.
					საზაფხულო ფართი	13.5	კვ.მ.
სც-2	18.6	4	8	ბინა № 508	**საერთო ფართი**	**64.8**	კვ.მ.
					საცხოვრებელი ფართი	51.3	კვ.მ.
					საზაფხულო ფართი	13.5	კვ.მ.
სც-2	18.6	4	9	ბინა № 509	**საერთო ფართი**	**67.1**	კვ.მ.
					საცხოვრებელი ფართი	53.2	კვ.მ.
					საზაფხულო ფართი	13.9	კვ.მ.
სც-2	18.6	10	10	ბინა № 510	**საერთო ფართი**	**184.3**	კვ.მ.
					საცხოვრებელი ფართი	152.5	კვ.მ.
					საზაფხულო ფართი	31.8	კვ.მ.
სც-2	18.6	7	11	ბინა № 511	**საერთო ფართი**	**115.0**	კვ.მ.
					საცხოვრებელი ფართი	94.0	კვ.მ.
					საზაფხულო ფართი	21.0	კვ.მ.
სც-2	18.6	9	12	ბინა № 512	**საერთო ფართი**	**156.8**	კვ.მ.
					საცხოვრებელი ფართი	130.3	კვ.მ.
					საზაფხულო ფართი	26.5	კვ.მ.
სც-2	18.6	4	13	ბინა № 513	**საერთო ფართი**	**66.8**	კვ.მ.
					საცხოვრებელი ფართი	53.2	კვ.მ.
					საზაფხულო ფართი	13.6	კვ.მ.
სც-2	18.6	4	14	ბინა № 514	**საერთო ფართი**	**66.0**	კვ.მ.
					საცხოვრებელი ფართი	52.5	კვ.მ.
					საზაფხულო ფართი	13.5	კვ.მ.
სც-2	18.6	4	15	ბინა № 515	**საერთო ფართი**	**64.8**	კვ.მ.
					საცხოვრებელი ფართი	51.3	კვ.მ.
					საზაფხულო ფართი	13.5	კვ.მ.
სც-2	18.6	5	16	ბინა № 516	**საერთო ფართი**	**75.7**	კვ.მ.
					საცხოვრებელი ფართი	61.7	კვ.მ.
					საზაფხულო ფართი	14.0	კვ.მ.
სც-2	18.6	9	17	ბინა № 517	**საერთო ფართი**	**158.3**	კვ.მ.
					საცხოვრებელი ფართი	112.9	კვ.მ.
					საზაფხულო ფართი	45.4	კვ.მ.
სულ დ.დ.:		**100**		**სულ**	**სართული 4**	**2024.0**	კვ.მ.

შპს „ჯი-არ-სი" საქართველო, თბილისი, ნოდარ ბოხუას 2
ტელ: (+995) 599 211 422, ელ.ფოსტა: <grc_studio@yahoo.com>
GRC ჯი არ სი
LLC "GRC", 0179 Tbilisi, N. Bokhua Str. #2
Tel: (+995) 599 211 422, E_mail: <grc_studio@yahoo.com>

თარიღი / DATE	რევიზია / REV	შენიშვნა / NOTE

შპს „ჯი-არ-სი" ის საავტორო უფლებები დაცულია. მისი დუპლიკაცია (ანუ გადაწერა ან კოპირება), რეპროდუქცია, გაყიდვა, დისტრიბუცია ან მისი პროექტების და ნახაზების გამოყენება აკრძალულია მანამ სანამ შპს „ჯი-არ-სი" არ მისცემს ოფიციალურ ნებართვას.

Copyright LLC "GRC". All Rights Reserved. The Duplication, Reproduction, Copyng, Sale, Licensing, or any other distribution or use of these drawings, any portion thereof, or the plans depicted hereon is Strictly Prohibited unless expressly authorized in writing by "GRC" LLC.

დირექტორი: გიორგი ჯუმბურიძე
არქიტექტორი: გიორგი ჯუმბურიძე
არქიტექტორი: ბექა ქალანდაძე
არქიტექტორი: რუსუდან ჯანგირაშვილი
არქიტექტორი: ანი მგალობლიშვილი
არქიტექტორი: კოტე აბესაძე
არქიტექტორი: ნინი ბოჯორმელი

დამკვეთი: CUSTOMER:

რევიზია: REV: A
თარიღი: DATE: #Production Date
პროექტის № / როლ.ქრთ №: 23/MS-NAP/01

ფურცლის სახელი: SHEET NAME:
ს/კ 01.14.05.009.137
პროექტის სახელწოდება: PROJECT NAME: მრავალბინიანი საცხოვრებელი სახლის პროექტი ნაფეტვრებში

მასშტაბი SCALE: NTS
პროექტი PROJECT: მუშა
ფურცელი: SHEET:
ფურცლები: OF: -00-

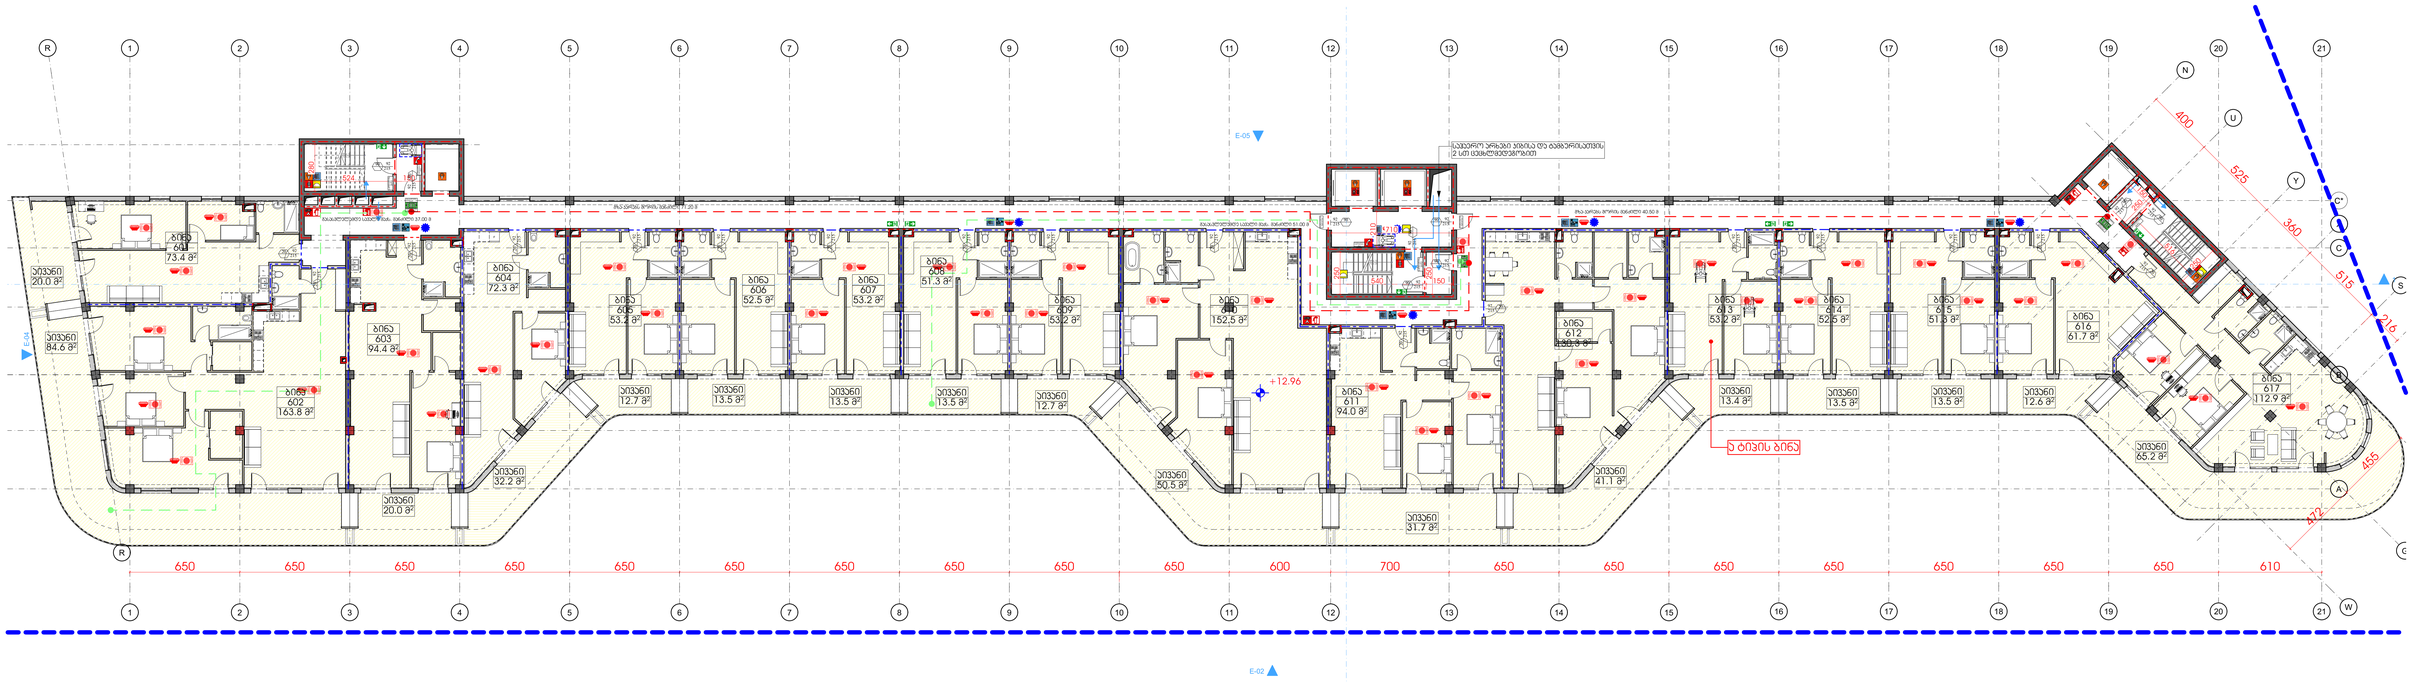

			სართული 5				
დ.კოე.	**დ.დ.ფ.**	**დ.დ.**	კიბის უჯრედი და სადარბაზო			**299.6**	**კვ.მ**
სტ-2	18.6	**6**	**1**	ბინა № 601	**საერთო ფართი**	**93.4**	**კვ.მ.**
					საცხოვრებელი ფართი	73.4	კვ.მ
					საპაუხელო ფართი	20.0	კვ.მ
სტ-2	18.6	**14**	**2**	ბინა № 602	**საერთო ფართი**	**248.4**	**კვ.მ.**
					საცხოვრებელი ფართი	163.8	კვ.მ
					საპაუხელო ფართი	84.6	კვ.მ
სტ-2	18.6	**7**	**3**	ბინა № 603	**საერთო ფართი**	**114.4**	**კვ.მ.**
					საცხოვრებელი ფართი	94.4	კვ.მ
					საპაუხელო ფართი	20.0	კვ.მ
სტ-2	18.6	**6**	**4**	ბინა № 604	**საერთო ფართი**	**104.5**	**კვ.მ.**
					საცხოვრებელი ფართი	72.3	კვ.მ
					საპაუხელო ფართი	32.2	კვ.მ
სტ-2	18.6	**4**	**5**	ბინა № 605	**საერთო ფართი**	**65.9**	**კვ.მ.**
					საცხოვრებელი ფართი	53.2	კვ.მ
					საპაუხელო ფართი	12.7	კვ.მ
სტ-2	18.6	**4**	**6**	ბინა № 606	**საერთო ფართი**	**66.0**	**კვ.მ.**
					საცხოვრებელი ფართი	52.5	კვ.მ
					საპაუხელო ფართი	13.5	კვ.მ
სტ-2	18.6	**4**	**7**	ბინა № 607	**საერთო ფართი**	**66.7**	**კვ.მ.**
					საცხოვრებელი ფართი	53.2	კვ.მ
					საპაუხელო ფართი	13.5	კვ.მ
სტ-2	18.6	**4**	**8**	ბინა № 608	**საერთო ფართი**	**64.8**	**კვ.მ.**
					საცხოვრებელი ფართი	51.3	კვ.მ
					საპაუხელო ფართი	13.5	კვ.მ
სტ-2	18.6	**4**	**9**	ბინა № 609	**საერთო ფართი**	**65.9**	**კვ.მ.**
					საცხოვრებელი ფართი	53.2	კვ.მ
					საპაუხელო ფართი	12.7	კვ.მ
სტ-2	18.6	**11**	**10**	ბინა № 610	**საერთო ფართი**	**203.0**	**კვ.მ.**
					საცხოვრებელი ფართი	152.5	კვ.მ
					საპაუხელო ფართი	50.5	კვ.მ
სტ-2	18.6	**7**	**11**	ბინა № 611	**საერთო ფართი**	**125.7**	**კვ.მ.**
					საცხოვრებელი ფართი	94.0	კვ.მ
					საპაუხელო ფართი	31.7	კვ.მ
სტ-2	18.6	**10**	**12**	ბინა № 612	**საერთო ფართი**	**171.4**	**კვ.მ.**
					საცხოვრებელი ფართი	130.3	კვ.მ
					საპაუხელო ფართი	41.1	კვ.მ
სტ-2	18.6	**4**	**13**	ბინა № 613	**საერთო ფართი**	**66.6**	**კვ.მ.**
					საცხოვრებელი ფართი	53.2	კვ.მ
					საპაუხელო ფართი	13.4	კვ.მ
სტ-2	18.6	**4**	**14**	ბინა № 614	**საერთო ფართი**	**66.0**	**კვ.მ.**
					საცხოვრებელი ფართი	52.5	კვ.მ
					საპაუხელო ფართი	13.5	კვ.მ
სტ-2	18.6	**4**	**15**	ბინა № 615	**საერთო ფართი**	**64.8**	**კვ.მ.**
					საცხოვრებელი ფართი	51.3	კვ.მ
					საპაუხელო ფართი	13.5	კვ.მ
სტ-2	18.6	**4**	**16**	ბინა № 616	**საერთო ფართი**	**74.3**	**კვ.მ.**
					საცხოვრებელი ფართი	61.7	კვ.მ
					საპაუხელო ფართი	12.6	კვ.მ
სტ-2	18.6	**10**	**17**	ბინა № 617	**საერთო ფართი**	**180.9**	**კვ.მ.**
					საცხოვრებელი ფართი	112.9	კვ.მ
					საპაუხელო ფართი	68.0	კვ.მ
სულ დ.დ.:		**107**		**სულ**	**სართული 5**	**2142.3**	**კვ.მ.**

შპს „GRC" საკონსულტაციო მომსახურების ცენტრი
0105 (+995) 599 211 422, 291 09"ა(ა) <grc_studio@yahoo.com>
LLC "GRC", 0179 Tbilisi, N. Bakhua Str. #2
Tel: (+995) 599 211 422, E_mail: <grc_studio@yahoo.com>

თარიღი / DATE	რევიზია / REV	მიღების / NOTE

შპს „GRC" ის საავტორო უფლებები დაცულია. მისი დაკვეთაზე (ან მის გარეშე) შექმნილი, რეპროდუქციის, გამოცემის, დისტრიბუციის ან მისი პროექტების და ნახაზების გამოყენება აკრძალულია მანამ სანამ შპს „GRC" არ მისცემს ოფიციალურ ნებართვას.

Copyright LLC "GRC". All Rights Reserved. The Duplication, Reproduction, Copying, Sale, Licensing, or any other distribution or use of these drawings, any portion thereof, or the plans depicted hereon is Strictly Prohibited unless expressly authorized in writing by "GRC" LLC.

შემსრულებელი: გიორგი ვეფხვაძე	
პროექტორი: გიორგი ვეფხვაძე	
პროექტორი: ბაკა პაპუნდაძე	
პროექტორი: რუსუდან ჯანიაშვილი	

პროექტორი: ანი მზალობლიშვილი	
პროექტორი: ჯოხე ჯაშაძე	
პროექტორი: ნინი ბოჭორიშვილი	

შენიშვნები: CUSTOMER:	

რევიზია: REV:	A
თარიღი: DATE:	#Production Date
პროექტის N #ობიექტის N	23/MS-NAP/01

შენიშვნა საბუთი: SHEET NAME:	ს/პ 01.14.05.009.137
პროექტის საბუთი: PROJECT NAME:	მრავალბინიანი საცხოვრებელი სახლის პროექტის ნაწილებრივ

მასშტაბი SCALE:	NTS	პროექტის ფაზა PHASE: მუშა
შენიშვნა: SHEET:		
შენიშვნა: SF:	-00-	

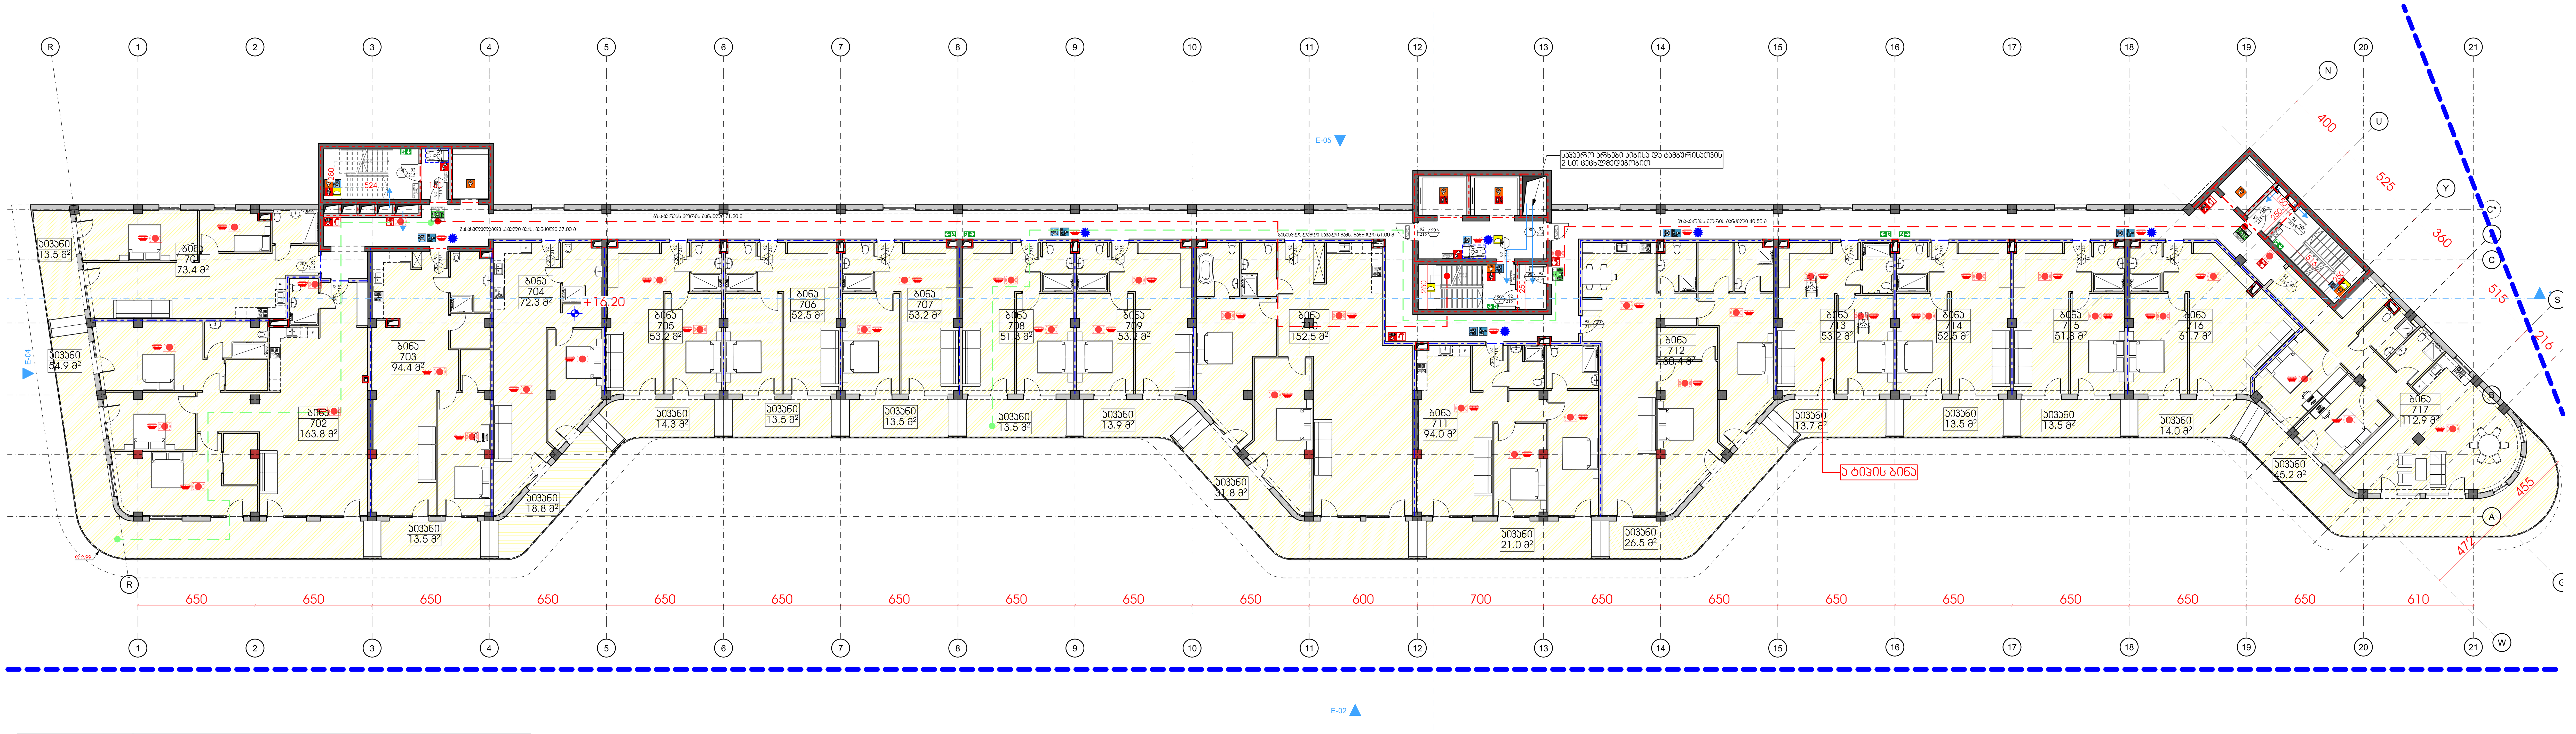

			სართული 6				
დაკავ.	დ-დ-ფ.	დ-დ.	კიბის უჯრედი და სადარბაზო			299.6	კვ.მ.
სც-2	18.6	5	1	ბინა № 701	საერთო ფართი	86.9	კვ.მ.
					საცხოვრებელი ფართი	73.4	კვ.მ.
					საზაფხულო ფართი	13.5	კვ.მ.
სც-2	18.6	12	2	ბინა № 702	საერთო ფართი	218.7	კვ.მ.
					საცხოვრებელი ფართი	163.8	კვ.მ.
					საზაფხულო ფართი	54.9	კვ.მ.
სც-2	18.6	6	3	ბინა № 703	საერთო ფართი	107.9	კვ.მ.
					საცხოვრებელი ფართი	94.4	კვ.მ.
					საზაფხულო ფართი	13.5	კვ.მ.
სც-2	18.6	5	4	ბინა № 704	საერთო ფართი	91.1	კვ.მ.
					საცხოვრებელი ფართი	72.3	კვ.მ.
					საზაფხულო ფართი	18.8	კვ.მ.
სც-2	18.6	4	5	ბინა № 705	საერთო ფართი	67.5	კვ.მ.
					საცხოვრებელი ფართი	53.2	კვ.მ.
					საზაფხულო ფართი	14.3	კვ.მ.
					საზაფხულო ფართი	13.5	კვ.მ.
სც-2	18.6	4	7	ბინა № 707	საერთო ფართი	66.7	კვ.მ.
					საცხოვრებელი ფართი	53.2	კვ.მ.
					საზაფხულო ფართი	13.5	კვ.მ.
სც-2	18.6	4	8	ბინა № 708	საერთო ფართი	64.8	კვ.მ.
					საცხოვრებელი ფართი	51.3	კვ.მ.
					საზაფხულო ფართი	13.5	კვ.მ.
სც-2	18.6	4	9	ბინა № 709	საერთო ფართი	67.1	კვ.მ.
					საცხოვრებელი ფართი	53.2	კვ.მ.
					საზაფხულო ფართი	13.9	კვ.მ.
სც-2	18.6	10	10	ბინა № 710	საერთო ფართი	184.3	კვ.მ.
					საცხოვრებელი ფართი	152.5	კვ.მ.
					საზაფხულო ფართი	31.8	კვ.მ.
სც-2	18.6	7	11	ბინა № 711	საერთო ფართი	115.0	კვ.მ.
					საცხოვრებელი ფართი	94.0	კვ.მ.
					საზაფხულო ფართი	21.0	კვ.მ.
სც-2	18.6	9	12	ბინა № 712	საერთო ფართი	156.9	კვ.მ.
					საცხოვრებელი ფართი	130.4	კვ.მ.
					საზაფხულო ფართი	26.5	კვ.მ.
სც-2	18.6	4	13	ბინა № 713	საერთო ფართი	66.9	კვ.მ.
					საცხოვრებელი ფართი	53.2	კვ.მ.
					საზაფხულო ფართი	13.7	კვ.მ.
სც-2	18.6	4	14	ბინა № 714	საერთო ფართი	66.0	კვ.მ.
					საცხოვრებელი ფართი	52.5	კვ.მ.
					საზაფხულო ფართი	13.5	კვ.მ.
სც-2	18.6	4	15	ბინა № 715	საერთო ფართი	64.8	კვ.მ.
					საცხოვრებელი ფართი	51.3	კვ.მ.
					საზაფხულო ფართი	13.5	კვ.მ.
სც-2	18.6	5	16	ბინა № 716	საერთო ფართი	75.7	კვ.მ.
					საცხოვრებელი ფართი	61.7	კვ.მ.
					საზაფხულო ფართი	14.0	კვ.მ.
სც-2	18.6	9	17	ბინა № 717	საერთო ფართი	158.1	კვ.მ.
					საცხოვრებელი ფართი	112.9	კვ.მ.
					საზაფხულო ფართი	45.2	კვ.მ.
სულ დ-დ.:		100		სულ	სართული 6	2025.0	კვ.მ.

შპს „ჯი-არ-სი" სააქრითექტურო, თბილისი, ნ. ბოხუას ქ. 2
ტელ: (+995) 599 211 422, ელ-ფოსტა: <grc_studio@yahoo.com>
GRC
ჯი არ სი
LLC "GRC", 0179 Tbilisi, N. Bokhua Str. #2
Tel: (+995) 599 211 422, E_mail: <grc_studio@yahoo.com>

თარიღი / DATE	რევიზია / REV	შენიშვნა / NOTE

შპს „ჯი-არ-სი" ის საავტორო უფლებები დაცულია. მისი დუბლიკაცია (ანუ გადაღება ან კოპირება), რეპროდუქცია, გაყიდვა, დისტრიბუცია ან მისი პროექტების და ნახაზების გამოყენება აკრძალულია გარდა სადაც შპს „ჯი-არ-სი" არ მისცემს ოფიციალურ ნებართვას.

Copyright LLC "GRC". All Rights Reserved. The Duplication, Reproduction, Copyng, Sale, Licensing, or any other distribution or use of these drawings, any portion thereof, or the plans depicted hereon is Strictly Prohibited unless expressly authorized in writing by "GRC" LLC.

დირექტორი: გიორგი ჯუმბერიძე
არქიტექტორი: გიორგი ჯუმბერიძე
არქიტექტორი: ბექა ქალანდაძე
არქიტექტორი: რუსუდან ხანზიაშვილი
არქიტექტორი: ანი მგალობლიშვილი
არქიტექტორი: კოტე აბესაძე
არქიტექტორი: ნინი ბოჯორმელი

დამკვეთი: CUSTOMER:

რევიზია: REV: A
თარიღი: DATE: #Production Date
პროექტის № PROJECT №: 23/MS-NAP/01

ფურცლის სახელი: SHEET NAME:
ს/კ 01.14.05.009.137
პროექტის სახელწოდება: PROJECT NAME: მრავალბინიანი საცხოვრებელი სახლის პროექტი ნაფეტვრებში

მასშტაბი SCALE: NTS
პროექტი PROJECT: მუშა
ფურცელი: SHEET:
ფურცლები: OF: -00-

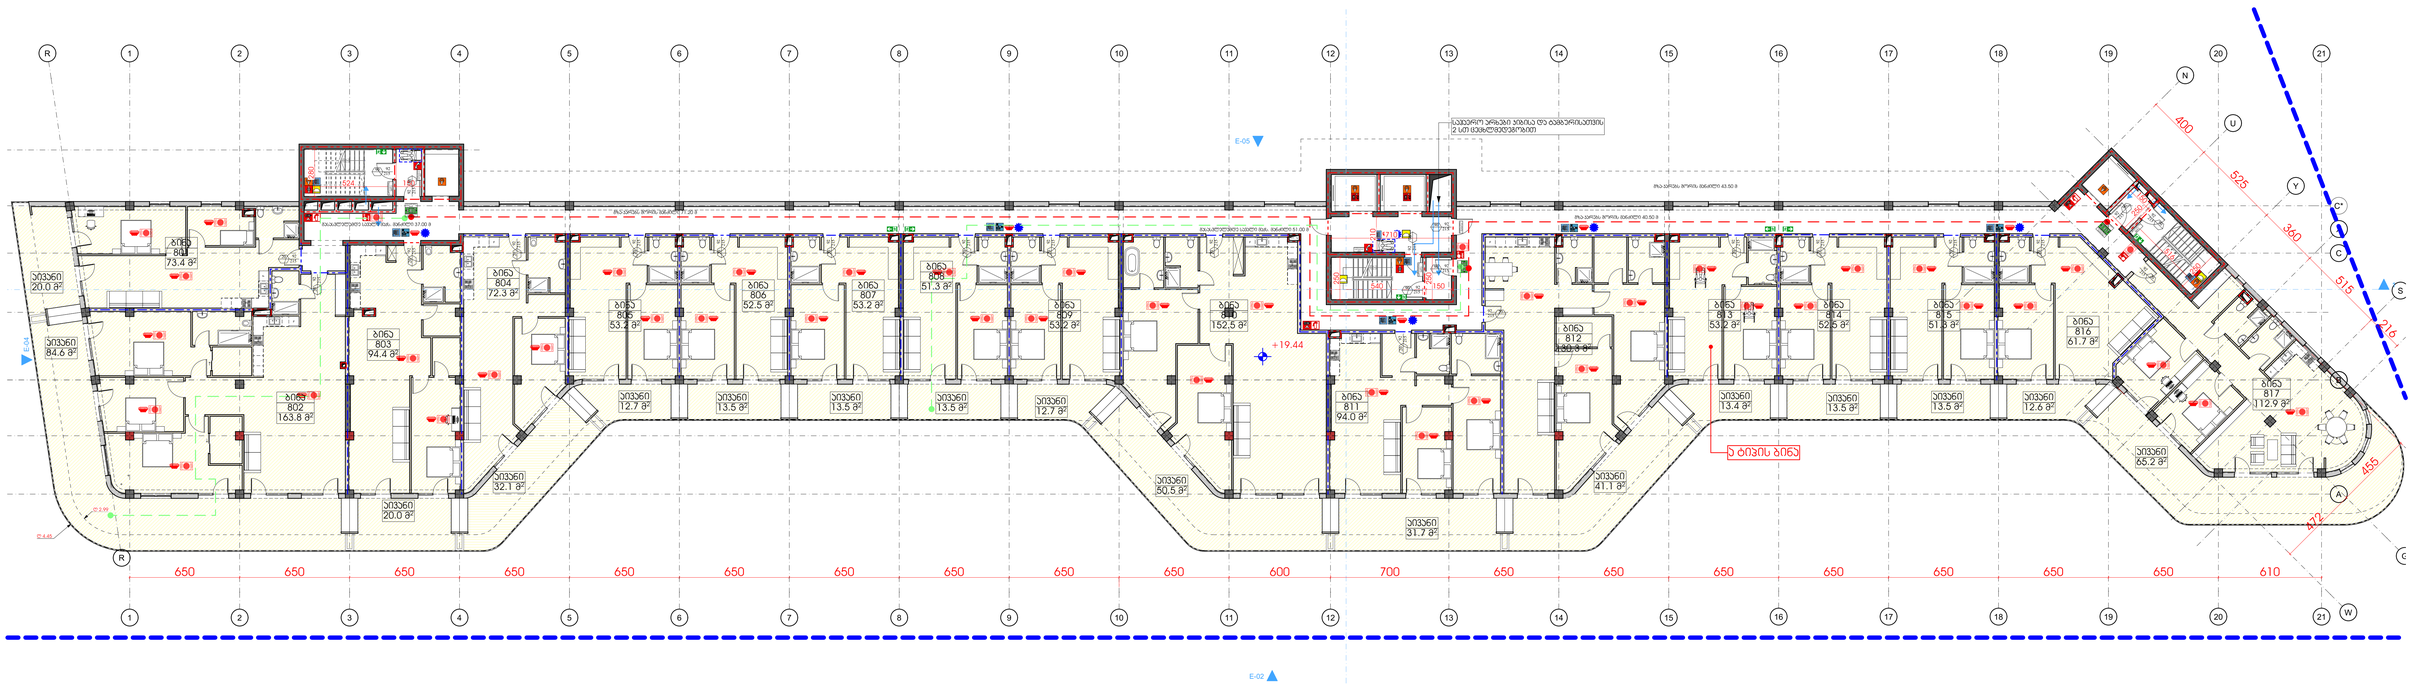

			სართული 7				
დ.კვ.	**დ.დ.უ.**	**დ.დ.**		ბინის უკუღმა და სადარბაზო		**299.6**	**კვ.მ.**
სტ-2	18.6	**6**	**1**	ბინა № 801	**საერთო ფართი**	**93.4**	**კვ.მ.**
					საცხოვრებელი ფართი	73.4	კვ.მ
					საპაუხული ფართი	20.0	კვ.მ
სტ-2	18.6	**14**	**2**	ბინა № 802	**საერთო ფართი**	**248.4**	**კვ.მ.**
					საცხოვრებელი ფართი	163.8	კვ.მ
					საპაუხული ფართი	84.6	კვ.მ
სტ-2	18.6	**7**	**3**	ბინა № 803	**საერთო ფართი**	**114.4**	**კვ.მ.**
					საცხოვრებელი ფართი	94.4	კვ.მ
					საპაუხული ფართი	20.0	კვ.მ
სტ-2	18.6	**6**	**4**	ბინა № 804	**საერთო ფართი**	**104.4**	**კვ.მ.**
					საცხოვრებელი ფართი	72.3	კვ.მ
					საპაუხული ფართი	32.1	კვ.მ
სტ-2	18.6	**4**	**5**	ბინა № 805	**საერთო ფართი**	**65.9**	**კვ.მ.**
					საცხოვრებელი ფართი	53.2	კვ.მ
					საპაუხული ფართი	12.7	კვ.მ
სტ-2	18.6	**4**	**6**	ბინა № 806	**საერთო ფართი**	**65.2**	**კვ.მ.**
					საცხოვრებელი ფართი	52.5	კვ.მ
					საპაუხული ფართი	12.7	კვ.მ
სტ-2	18.6	**4**	**7**	ბინა № 807	**საერთო ფართი**	**66.7**	**კვ.მ.**
					საცხოვრებელი ფართი	53.2	კვ.მ
					საპაუხული ფართი	13.5	კვ.მ
სტ-2	18.6	**4**	**8**	ბინა № 808	**საერთო ფართი**	**64.8**	**კვ.მ.**
					საცხოვრებელი ფართი	51.3	კვ.მ
					საპაუხული ფართი	13.5	კვ.მ
სტ-2	18.6	**4**	**9**	ბინა № 809	**საერთო ფართი**	**65.9**	**კვ.მ.**
					საცხოვრებელი ფართი	53.2	კვ.მ
					საპაუხული ფართი	12.7	კვ.მ
სტ-2	18.6	**11**	**10**	ბინა № 810	**საერთო ფართი**	**203.0**	**კვ.მ.**
					საცხოვრებელი ფართი	152.5	კვ.მ
					საპაუხული ფართი	50.5	კვ.მ
სტ-2	18.6	**7**	**11**	ბინა № 811	**საერთო ფართი**	**125.7**	**კვ.მ.**
					საცხოვრებელი ფართი	94.0	კვ.მ
					საპაუხული ფართი	31.7	კვ.მ
სტ-2	18.6	**10**	**12**	ბინა № 812	**საერთო ფართი**	**171.4**	**კვ.მ.**
					საცხოვრებელი ფართი	130.3	კვ.მ
					საპაუხული ფართი	41.1	კვ.მ
სტ-2	18.6	**4**	**13**	ბინა № 813	**საერთო ფართი**	**66.6**	**კვ.მ.**
					საცხოვრებელი ფართი	53.2	კვ.მ
					საპაუხული ფართი	13.4	კვ.მ
სტ-2	18.6	**4**	**14**	ბინა № 814	**საერთო ფართი**	**66.0**	**კვ.მ.**
					საცხოვრებელი ფართი	52.5	კვ.მ
					საპაუხული ფართი	13.5	კვ.მ
სტ-2	18.6	**4**	**15**	ბინა № 815	**საერთო ფართი**	**64.8**	**კვ.მ.**
					საცხოვრებელი ფართი	51.3	კვ.მ
					საპაუხული ფართი	13.5	კვ.მ
სტ-2	18.6	**4**	**16**	ბინა № 816	**საერთო ფართი**	**74.3**	**კვ.მ.**
					საცხოვრებელი ფართი	61.7	კვ.მ
					საპაუხული ფართი	12.6	კვ.მ
სტ-2	18.6	**10**	**17**	ბინა № 817	**საერთო ფართი**	**180.9**	**კვ.მ.**
					საცხოვრებელი ფართი	112.9	კვ.მ
					საპაუხული ფართი	68.0	კვ.მ
ხულ დ.დ.:		**107**		**ხულ**	**ხართული 7**	**2141.4**	**კვ.მ.**

GRC
შპს „GRC" საკონსულტაციო, ინჟინერინგ-არქიტექტურული კომპანია
0171 (+995) 599 211 422, 201 ფოსტა: <grc_studio@yahoo.com>
LLC "G.R.C", 0178 Tbilisi, N. Bokhua Str. #2
Tel: (+995) 599 211 422, E_mail: <grc_studio@yahoo.com>

თარიღი / DATE	რევიზია / REV	შენიშვნა / NOTE

ეს „GRC" ის საავტორო უფლებები დაცულია. მისი დუპლიკაცია (ან ბეჭდვა) რეპროდუცია, გადმოღება, დისტრიბუცია ან მისი კომპონენტების და ნაწილების გამოყენება აკრძალულია მანამ სანამ ეს „GRC" არ მისცემს ოფიციალურ ნებართვას.

Copyright LLC "GRC". All Rights Reserved. The Duplication, Reproduction, Copying, Sale, Licensing, or any other distribution or use of these drawings, any portion thereof, or the plans depicted hereon is Strictly Prohibited unless expressly authorized in writing by "GRC" LLC.

პროექტის: გიორგი ჯვებერიძე	
პროექტის: გიორგი ჯვებერიძე	
პროექტის: ბაკა ჯალაღანია	
პროექტის: რესპუბლ ჯანმოყვილი	

პროექტის: აწი მზალოსმანიანი	
პროექტის: ლევან ბაბანაძე	
პროექტის: ნინი ბოჭორიშვილი	

შენიშვნა: CUSTOMER:

რევიზია: REV:	A
თარიღი: DATE:	#Production Date
პროექტის N ინდ.მიმართ	23/MS-NAP/01

შენიშვნა: SHEET NAME:
ს/პ 01.14.05.009.137
პროექტის სახელწოდება: PROJECT NAME: მრავალბინიანი საცხოვრებელი სახლის პროექტის ნაფუძვარებში

მასშტაბი: SCALE:	NTS	ფორმატი: PAPER SIZE: A1
შენიშვნა: SF:		-00-

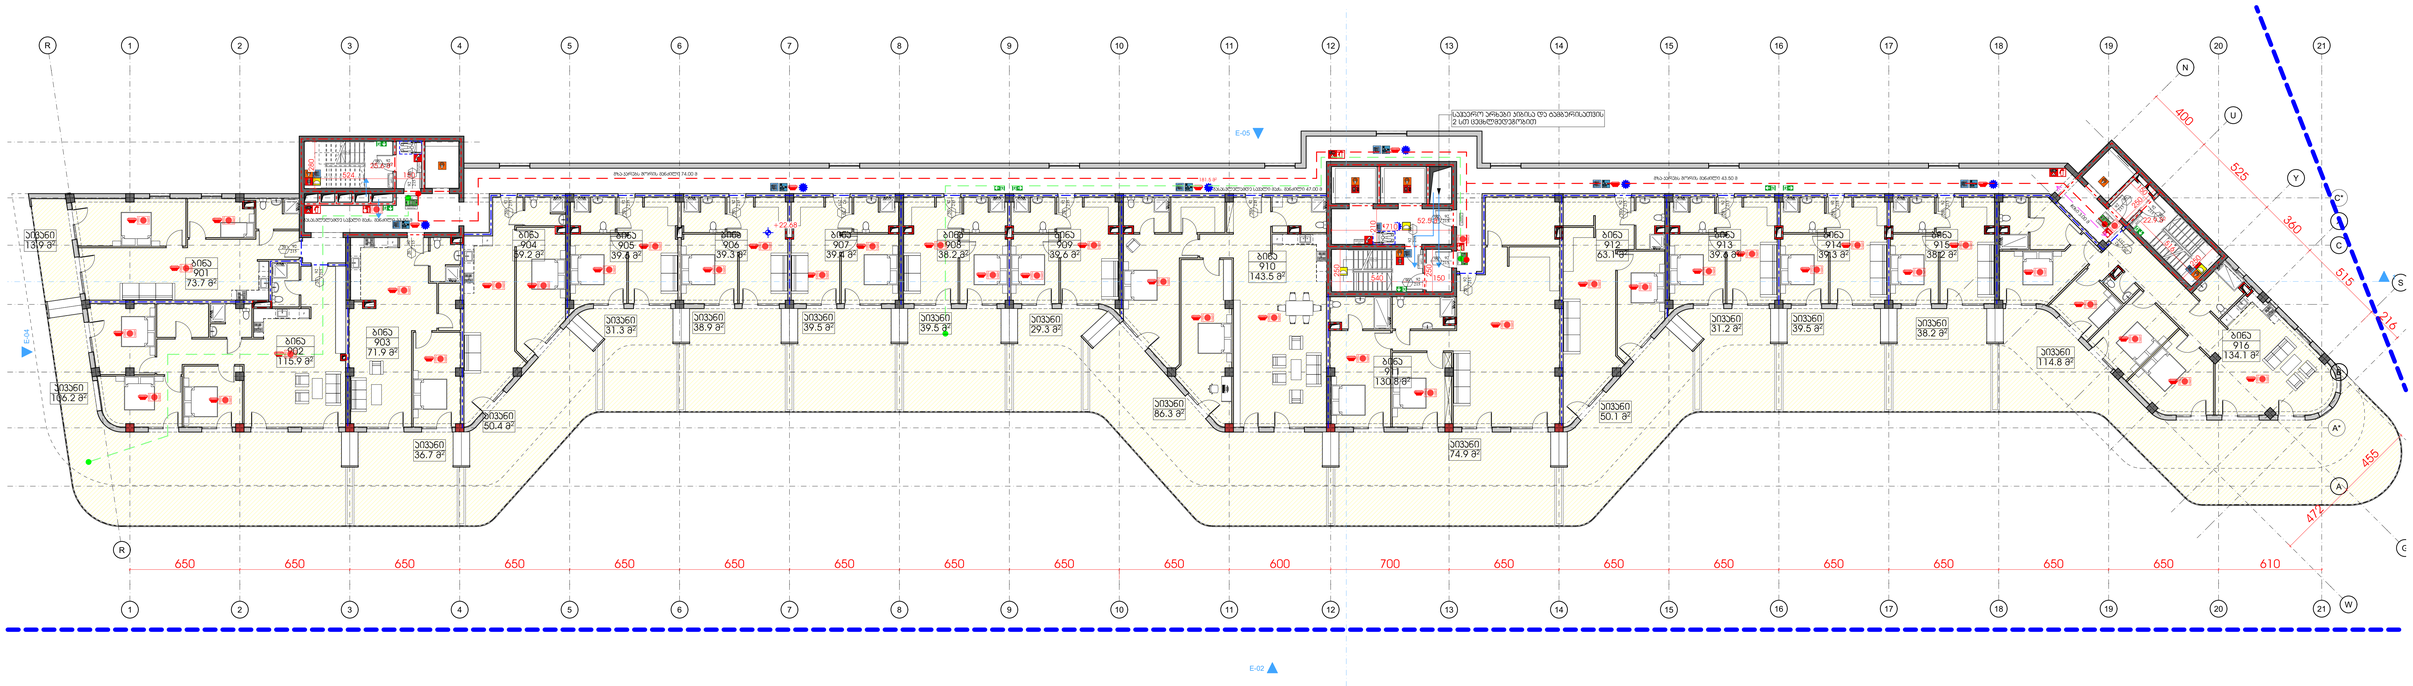

			სართული 8				
ლაკვ.	**დ.დ.ფ.**	**დ.დ.**		კიბის უჯრედი და სადარბაზო		**282.5**	**კვ.მ.**
სტ-2	18.6	**5**	**1**	ბინა № 901	**საერთო ფართი**	**87.6**	**კვ.მ.**
					საცხოვრებელი ფართი	73.7	კვ.მ
					საპაუხული ფართი	13.9	კვ.მ
სტ-2	18.6	**12**	**2**	ბინა № 902	**საერთო ფართი**	**222.1**	**კვ.მ.**
					საცხოვრებელი ფართი	115.9	კვ.მ
					საპაუხული ფართი	106.2	კვ.მ
სტ-2	18.6	**6**	**3**	ბინა № 903	**საერთო ფართი**	**108.6**	**კვ.მ.**
					საცხოვრებელი ფართი	71.9	კვ.მ
					საპაუხული ფართი	36.7	კვ.მ
სტ-2	18.6	**6**	**4**	ბინა № 904	**საერთო ფართი**	**109.6**	**კვ.მ.**
					საცხოვრებელი ფართი	59.2	კვ.მ
					საპაუხული ფართი	50.4	კვ.მ
სტ-2	18.6	**4**	**5**	ბინა № 905	**საერთო ფართი**	**70.9**	**კვ.მ.**
					საცხოვრებელი ფართი	39.6	კვ.მ
					საპაუხული ფართი	31.3	კვ.მ
სტ-2	18.6	**5**	**6**	ბინა № 906	**საერთო ფართი**	**78.5**	**კვ.მ.**
					საცხოვრებელი ფართი	39.6	კვ.მ
					საპაუხული ფართი	38.9	კვ.მ
სტ-2	18.6	**5**	**7**	ბინა № 907	**საერთო ფართი**	**78.9**	**კვ.მ.**
					საცხოვრებელი ფართი	39.4	კვ.მ
					საპაუხული ფართი	39.5	კვ.მ
სტ-2	18.6	**5**	**8**	ბინა № 908	**საერთო ფართი**	**77.7**	**კვ.მ.**
					საცხოვრებელი ფართი	38.2	კვ.მ
					საპაუხული ფართი	39.5	კვ.მ
სტ-2	18.6	**4**	**9**	ბინა № 909	**საერთო ფართი**	**68.9**	**კვ.მ.**
					საცხოვრებელი ფართი	39.6	კვ.მ
					საპაუხული ფართი	29.3	კვ.მ
სტ-2	18.6	**13**	**9**	ბინა № 910	**საერთო ფართი**	**229.8**	**კვ.მ.**
					საცხოვრებელი ფართი	143.5	კვ.მ
					საპაუხული ფართი	86.3	კვ.მ
სტ-2	18.6	**12**	**10**	ბინა № 911	**საერთო ფართი**	**205.7**	**კვ.მ.**
					საცხოვრებელი ფართი	130.8	კვ.მ
					საპაუხული ფართი	74.9	კვ.მ
სტ-2	18.6	**7**	**11**	ბინა № 912	**საერთო ფართი**	**113.2**	**კვ.მ.**
					საცხოვრებელი ფართი	63.1	კვ.მ
					საპაუხული ფართი	50.1	კვ.მ
სტ-2	18.6	**4**	**12**	ბინა № 913	**საერთო ფართი**	**70.8**	**კვ.მ.**
					საცხოვრებელი ფართი	39.6	კვ.მ
					საპაუხული ფართი	31.2	კვ.მ
სტ-2	18.6	**5**	**13**	ბინა № 914	**საერთო ფართი**	**78.8**	**კვ.მ.**
					საცხოვრებელი ფართი	39.3	კვ.მ
					საპაუხული ფართი	39.5	კვ.მ
სტ-2	18.6	**5**	**14**	ბინა № 915	**საერთო ფართი**	**76.4**	**კვ.მ.**
					საცხოვრებელი ფართი	38.2	კვ.მ
					საპაუხული ფართი	38.2	კვ.მ
სტ-2	18.6	**14**	**15**	ბინა № 916	**საერთო ფართი**	**248.9**	**კვ.მ.**
					საცხოვრებელი ფართი	134.1	კვ.მ
					საპაუხული ფართი	114.8	კვ.მ
ხუელ დ.დ.:		**112**			**ხუელ ხართული 8**	**2208.9**	**კვ.მ.**

შპს „GRC“ საკონსულტო, ინჟინრინგ მომსახურება
ქ.თბილისი, ი.ჭავჭავაძის გამზ. 2
(+995) 599 211 422, 551 197420, mgrc_studio@yahoo.com
LLC "GRC" 0179 Tbilisi, N. Bokhua Str. #2
Tel: (+995) 599 211 422, E_mail: mgrc_studio@yahoo.com

თარიღი / DATE	რევიზია / REV	შენიშვნა / NOTE

შპს „GRC“ ის ავტორიზირებული დოკუმენტი. მისი დუპლიკაცია (ასე ბეჭდვისა ან ელექტრონულ), რეპროდუქცია, გამოყენება, ტრანსფორმაცია ან მისი პროექტების და ნახაზების გამოქვეყნება აკრძალულია მანამ სანამ შპს „GRC“ არ მისცემს ოფიციალურ ნებართვას.

Copyright LLC "GRC". All Rights Reserved. The Duplication, Reproduction, Copyng, Sale, Licensing, or any other distribution or use of these drawings, any portion thereof, or the plans depicted hereon is Strictly Prohibited unless expressly authorized in writing by "GRC" LLC.

შემსრულებელი: გიორგი ჯვებერიძე	
პროექტორი: გიორგი ჯვებერიძე	
პროექტორი: ბაქა პაპუაშვილი	
პროექტორი: რესპუბლ ჯანმოგველი	

პროექტორი: ანი მგალობლიშვილი	
პროექტორი: პოლ პაპასაძე	
პროექტორი: ნინი ბოჭორიშვილი	

შეკვეთა: CUSTOMER:

რევიზია: REV:	A
თარიღი: DATE:	#Production Date
პროექტის № #ობიექტის:	23/MS-NAP/01

შენობის სახელი: SHEET NAME:

ს/ს 01.14.05.009.137

პროექტის სახელწოდება: PROJECT NAME:

მრავალსართიანი საცხოვრებელი სახლის პროექტის ნაფეხებრებში

შენობის ნომერი: BUILDING NO:	1	NTS	პროექტის ეტაპი: PROJECT STAGE: მშპმ

შენობის ფენა: SHEET:

შენობის ფენა: SF:

-00-

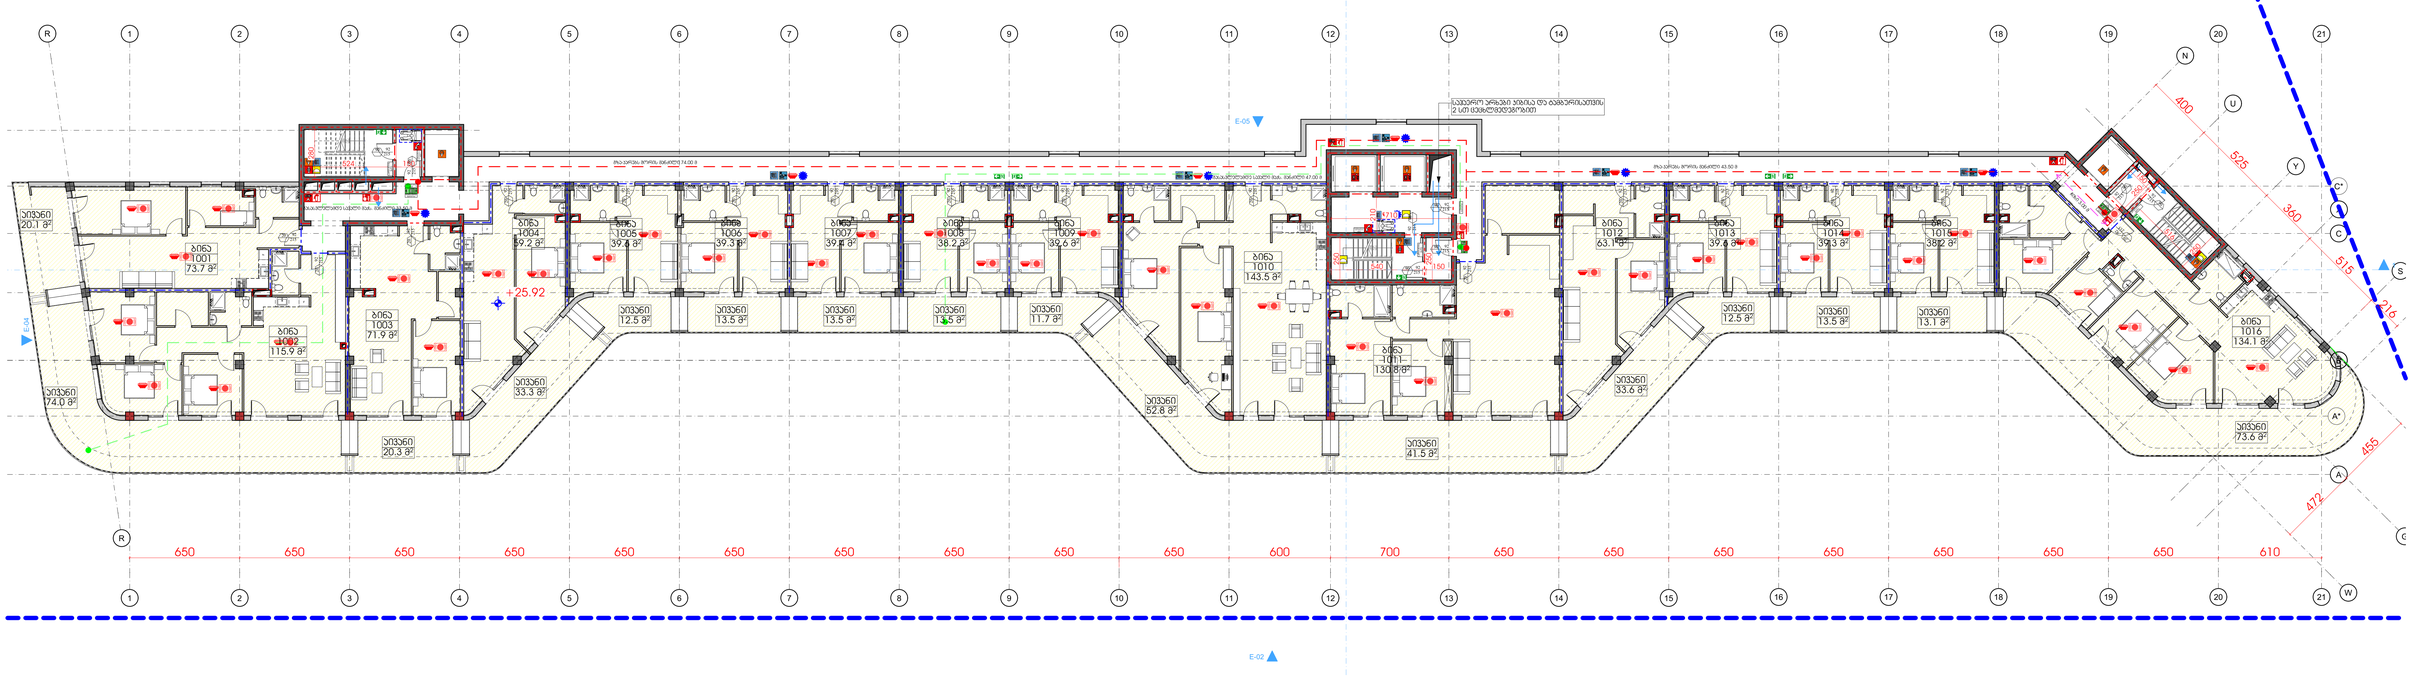

			სართული 9				
დატვ.	**დ.დ.უ.**	**დ.დ.**		კიბის უჯრედი და სადარბაზო		**282.5**	**კვ.მ.**
სტ-2	18.6	**6**	**1**	ბინა № 1001	**საერთო ფართი**	**93.8**	**კვ.მ.**
					საცხოვრებელი ფართი	73.7	კვ.მ
					საპაუხელო ფართი	20.1	კვ.მ
სტ-2	18.6	**11**	**2**	ბინა № 1002	**საერთო ფართი**	**189.9**	**კვ.მ.**
					საცხოვრებელი ფართი	115.9	კვ.მ
					საპაუხელო ფართი	74.0	კვ.მ
სტ-2	18.6	**5**	**3**	ბინა № 1003	**საერთო ფართი**	**92.2**	**კვ.მ.**
					საცხოვრებელი ფართი	71.9	კვ.მ
					საპაუხელო ფართი	20.3	კვ.მ
სტ-2	18.6	**5**	**4**	ბინა № 1004	**საერთო ფართი**	**92.5**	**კვ.მ.**
					საცხოვრებელი ფართი	59.2	კვ.მ
					საპაუხელო ფართი	33.3	კვ.მ
სტ-2	18.6	**3**	**5**	ბინა № 1005	**საერთო ფართი**	**52.1**	**კვ.მ.**
					საცხოვრებელი ფართი	39.6	კვ.მ
					საპაუხელო ფართი	12.5	კვ.მ
სტ-2	18.6	**3**	**5**	ბინა № 1006	**საერთო ფართი**	**53.1**	**კვ.მ.**
					საცხოვრებელი ფართი	39.6	კვ.მ
					საპაუხელო ფართი	13.5	კვ.მ
სტ-2	18.6	**3**	**6**	ბინა № 1007	**საერთო ფართი**	**52.9**	**კვ.მ.**
					საცხოვრებელი ფართი	39.4	კვ.მ
					საპაუხელო ფართი	13.5	კვ.მ
სტ-2	18.6	**3**	**7**	ბინა № 1008	**საერთო ფართი**	**51.7**	**კვ.მ.**
					საცხოვრებელი ფართი	38.2	კვ.მ
					საპაუხელო ფართი	13.5	კვ.მ
სტ-2	18.6	**3**	**8**	ბინა № 1009	**საერთო ფართი**	**51.3**	**კვ.მ.**
					საცხოვრებელი ფართი	39.6	კვ.მ
					საპაუხელო ფართი	11.7	კვ.მ
სტ-2	18.6	**11**	**9**	ბინა № 1010	**საერთო ფართი**	**196.3**	**კვ.მ.**
					საცხოვრებელი ფართი	143.5	კვ.მ
					საპაუხელო ფართი	52.8	კვ.მ
სტ-2	18.6	**10**	**10**	ბინა № 1011	**საერთო ფართი**	**172.3**	**კვ.მ.**
					საცხოვრებელი ფართი	130.8	კვ.მ
					საპაუხელო ფართი	41.5	კვ.მ
სტ-2	18.6	**6**	**11**	ბინა № 1012	**საერთო ფართი**	**96.7**	**კვ.მ.**
					საცხოვრებელი ფართი	63.1	კვ.მ
					საპაუხელო ფართი	33.6	კვ.მ
სტ-2	18.6	**3**	**12**	ბინა № 1013	**საერთო ფართი**	**52.1**	**კვ.მ.**
					საცხოვრებელი ფართი	39.6	კვ.მ
					საპაუხელო ფართი	12.5	კვ.მ
სტ-2	18.6	**3**	**13**	ბინა № 1014	**საერთო ფართი**	**52.8**	**კვ.მ.**
					საცხოვრებელი ფართი	39.3	კვ.მ
					საპაუხელო ფართი	13.5	კვ.მ
სტ-2	18.6	**3**	**14**	ბინა № 1015	**საერთო ფართი**	**51.3**	**კვ.მ.**
					საცხოვრებელი ფართი	38.2	კვ.მ
					საპაუხელო ფართი	13.1	კვ.მ
სტ-2	18.6	**12**	**15**	ბინა № 1016	**საერთო ფართი**	**207.7**	**კვ.მ.**
					საცხოვრებელი ფართი	134.1	კვ.მ
					საპაუხელო ფართი	73.6	კვ.მ
ხუელ დ.დ.:		**90**		**ხუელ**	**ხართული 9**	**1841.2**	**კვ.მ.**

შპს „GRC“ საპროექტო, მრთობა, მრთობა მომსახურება
ტელ: (+995) 599 211 422, მეილ: grc_studio@yahoo.com
LLC "GRC", 0179 Tbilisi, N. Bakhua Str. #2
Tel: (+995) 599 211 422, E_mail: grc_studio@yahoo.com

თარიღი / DATE	რევიზია / REV	შენიშვნა / NOTE

შპს „GRC“ ის ავტორიზ უფლებები დაცულია. მისი დუპლიკაცია (ან მისი ნაწილის) აკრძალულია. ასევე დაუშვებელია მისი გამოყენება, გავრცელება, მათ შორის, ელექტრონულის ან მისი ბეჭდვითი ასლების და ნახაზების მეშვეობით აგრეთვე მესამე პირებისთვის გადაცემა „GRC“ ის წერილობითი ნებართვის.

Copyright LLC "GRC". All Rights Reserved. The Duplication, Reproduction, Copying, Sale, Licensing, or any other distribution or use of these drawings, any portion thereof, or the plans depicted hereon is Strictly Prohibited unless expressly authorized in writing by "GRC" LLC.

პროექტორი: გიორგი ჯვებარიძე	
პროექტორი: გიორგი ჯვებარიძე	
პროექტორი: ბაქა პაპუაშვილი	
პროექტორი: რესპუბლ ჯანმოგველი	

პროექტორი: ანი მგალობლიშვილი	
პროექტორი: პოლა ბაბასაძე	
პროექტორი: ნინი ბოჭორიშვილი	

დამკვეთი: CUSTOMER:

რევიზია: REV:	A
თარიღი: DATE:	#Production Date
პროექტის № #ობიექტის:	23/MS-NAP/01

შენიშვნა სახელი: SHEET NAME:
ს/პ 01.14.05.009.137
პროექტის სახელწოდება: PROJECT NAME: მრავალსართულიანი საცხოვრებელი სახლის პროექტის ნაწილობრივ

შენობის ნომერი: BUILDING NO:	NTS	პროექტის ეტაპი: PROJECT STAGE: მშპმ
შენიშვნა: SHEET:		
შენიშვნა: SF:	-00-	

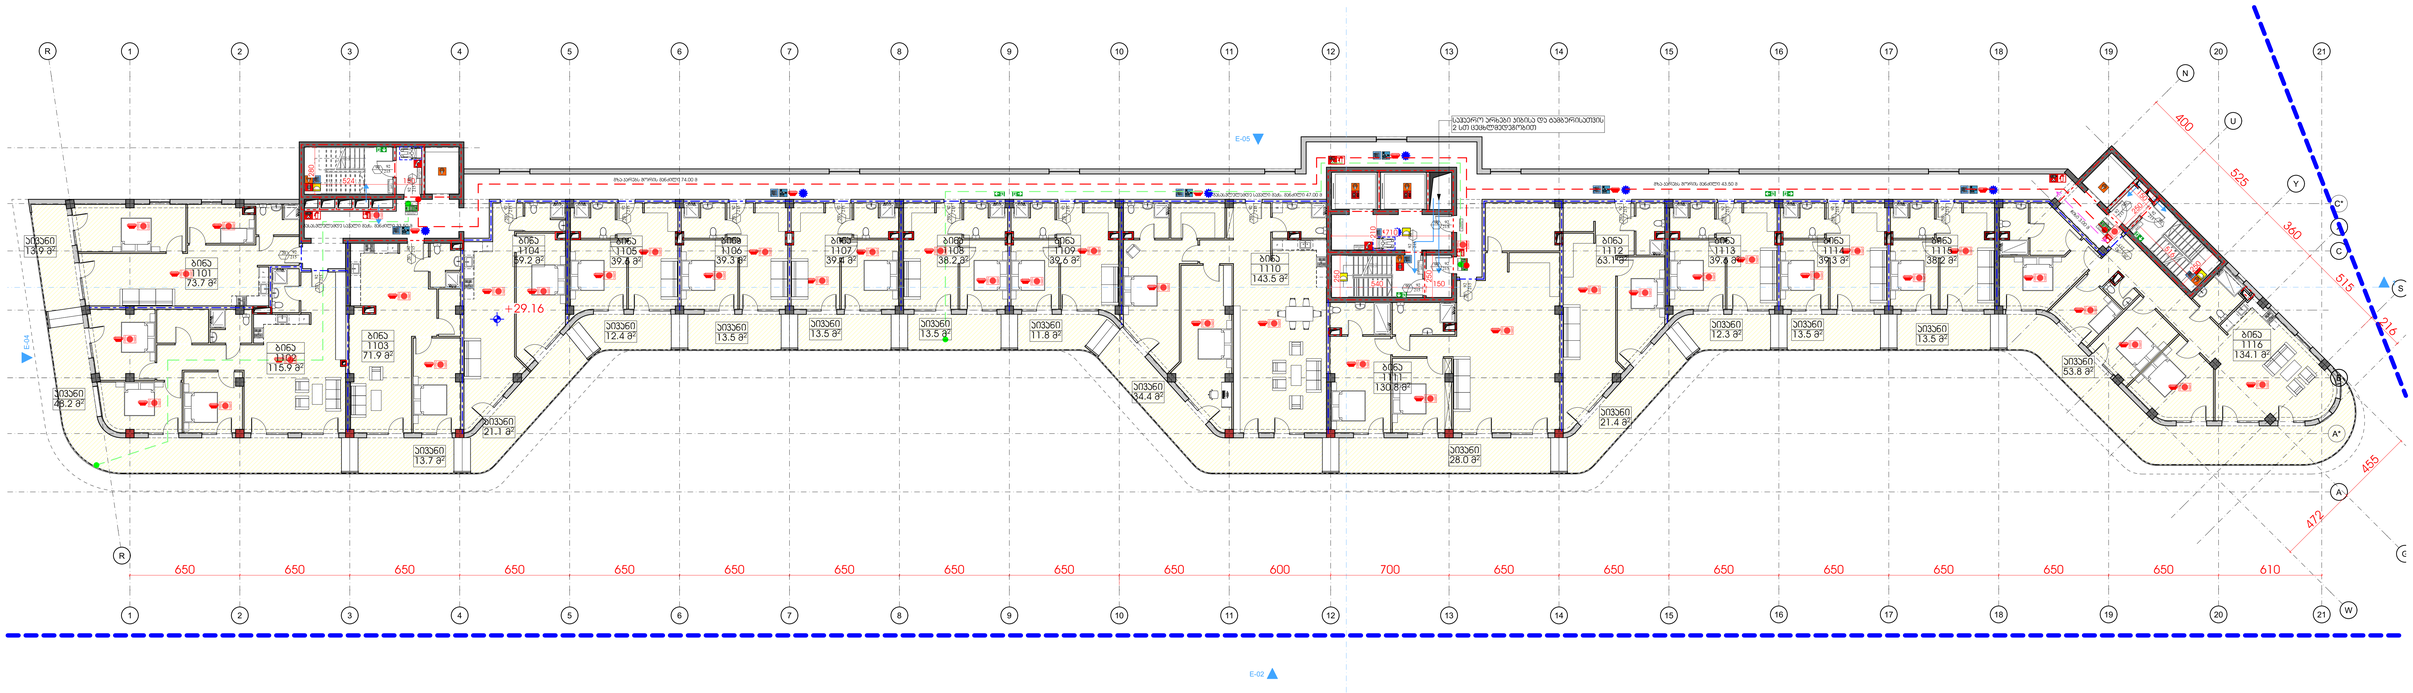

			საართული 10				
ღ.კ.ე.	**ღ.ღ.უ.**	**ღ.ღ.**	კიბის უჯრედი და სადარბაზო			**282.5**	**კვ.მ.**
სტ-2	18.6	5	1	ბინა № 1101	**საერთო ფართი**	**87.6**	**კვ.მ.**
					საცხოვრებელი ფართი	73.7	კვ.მ
					საპაუხელო ფართი	13.9	კვ.მ
სტ-2	18.6	9	2	ბინა № 1102	**საერთო ფართი**	**164.1**	**კვ.მ.**
					საცხოვრებელი ფართი	115.9	კვ.მ
					საპაუხელო ფართი	48.2	კვ.მ
სტ-2	18.6	5	3	ბინა № 1103	**საერთო ფართი**	**85.6**	**კვ.მ.**
					საცხოვრებელი ფართი	71.9	კვ.მ
					საპაუხელო ფართი	13.7	კვ.მ
სტ-2	18.6	5	4	ბინა № 1104	**საერთო ფართი**	**80.3**	**კვ.მ.**
					საცხოვრებელი ფართი	59.2	კვ.მ
					საპაუხელო ფართი	21.1	კვ.მ
სტ-2	18.6	3	5	ბინა № 1105	**საერთო ფართი**	**52.0**	**კვ.მ.**
					საცხოვრებელი ფართი	39.6	კვ.მ
					საპაუხელო ფართი	12.4	კვ.მ
სტ-2	18.6	3	5	ბინა № 1106	**საერთო ფართი**	**52.8**	**კვ.მ.**
					საცხოვრებელი ფართი	39.3	კვ.მ
					საპაუხელო ფართი	13.5	კვ.მ
სტ-2	18.6	3	6	ბინა № 1107	**საერთო ფართი**	**52.9**	**კვ.მ.**
					საცხოვრებელი ფართი	39.4	კვ.მ
					საპაუხელო ფართი	13.5	კვ.მ
სტ-2	18.6	3	7	ბინა № 1108	**საერთო ფართი**	**51.7**	**კვ.მ.**
					საცხოვრებელი ფართი	38.2	კვ.მ
					საპაუხელო ფართი	13.5	კვ.მ
სტ-2	18.6	3	8	ბინა № 1109	**საერთო ფართი**	**51.4**	**კვ.მ.**
					საცხოვრებელი ფართი	39.6	კვ.მ
					საპაუხელო ფართი	11.8	კვ.მ
სტ-2	18.6	10	9	ბინა № 1110	**საერთო ფართი**	**177.9**	**კვ.მ.**
					საცხოვრებელი ფართი	143.5	კვ.მ
					საპაუხელო ფართი	34.4	კვ.მ
სტ-2	18.6	9	10	ბინა № 1111	**საერთო ფართი**	**158.8**	**კვ.მ.**
					საცხოვრებელი ფართი	130.8	კვ.მ
					საპაუხელო ფართი	28.0	კვ.მ
სტ-2	18.6	5	11	ბინა № 1112	**საერთო ფართი**	**84.5**	**კვ.მ.**
					საცხოვრებელი ფართი	63.1	კვ.მ
					საპაუხელო ფართი	21.4	კვ.მ
სტ-2	18.6	3	12	ბინა № 1113	**საერთო ფართი**	**51.9**	**კვ.მ.**
					საცხოვრებელი ფართი	39.6	კვ.მ
					საპაუხელო ფართი	12.3	კვ.მ
სტ-2	18.6	3	13	ბინა № 1114	**საერთო ფართი**	**52.8**	**კვ.მ.**
					საცხოვრებელი ფართი	39.3	კვ.მ
					საპაუხელო ფართი	13.5	კვ.მ
სტ-2	18.6	3	14	ბინა № 1115	**საერთო ფართი**	**51.7**	**კვ.მ.**
					საცხოვრებელი ფართი	38.2	კვ.მ
					საპაუხელო ფართი	13.5	კვ.მ
სტ-2	18.6	11	15	ბინა № 1116	**საერთო ფართი**	**187.9**	**კვ.მ.**
					საცხოვრებელი ფართი	134.1	კვ.მ
					საპაუხელო ფართი	53.8	კვ.მ
ხუელ ღ.ღ.:		**83**		**ხუელ**	**საართული 10**	**1726.4**	**კვ.მ.**

შპს „GRC“ საპროექტო, ტექნიკა, მონიტორინგის კომპანია
ტელ: (+995) 599 211 422, ელ.ფოსტა: grc_studio@yahoo.com
LLC "GRC", 0179 Tbilisi, N. Bakhua Str. #2
Tel: (+995) 599 211 422, E_mail: <grc_studio@yahoo.com>

თარიღი / DATE	რევიზია / REV	შენიშვნა / NOTE

შპს „GRC“ ის ავტორიზირებული დოკუმენტი. მისი დუბლირების (ასლის გადაღების) ან გამოყენების, რეპროდუქციის, გამოშვების, ტირაჟირების ან მისი ფრაგმენტის გამოყენების ან ნებისმიერი მეთოდებით აკრძალულია მხოლოდ ავტორის წერილობითი ნებართვით.

Copyright LLC "GRC". All Rights Reserved. The Duplication, Reproduction, Copying, Sale, Licensing, or any other distribution or use of these drawings, any portion thereof, or the plans depicted hereon is Strictly Prohibited unless expressly authorized in writing by "GRC" LLC.

პროექტორი: გიორგი ჯვებარიძე	
პროექტორი: გიორგი ჯვებარიძე	
პროექტორი: ბაკა პაპუაშვილი	
პროექტორი: რესპუბლ ხაბიბაშვილი	

პროექტორი: ანი მგალობლიშვილი	
პროექტორი: პოლა აბესაძე	
პროექტორი: ნინი ბოჭორიშვილი	

დამკვეთი: CUSTOMER:	

რევიზია: REV:	A
თარიღი: DATE:	#Production Date
პროექტის №: PROJECT №:	23/MS-NAP/01

შენიშვნა: SHEET NAME:	
	ს/პ 01.14.05.009.137
პროექტის სახელწოდება: PROJECT NAME:	მრავალსართულიანი საცხოვრებელი სახლის პროექტის ნაწილებად

მასშტაბი: SCALE:	NTS	ფორმატი: FORMAT: A1
შენიშვნა: SHEET:		
შენიშვნა: SF:	-00-	

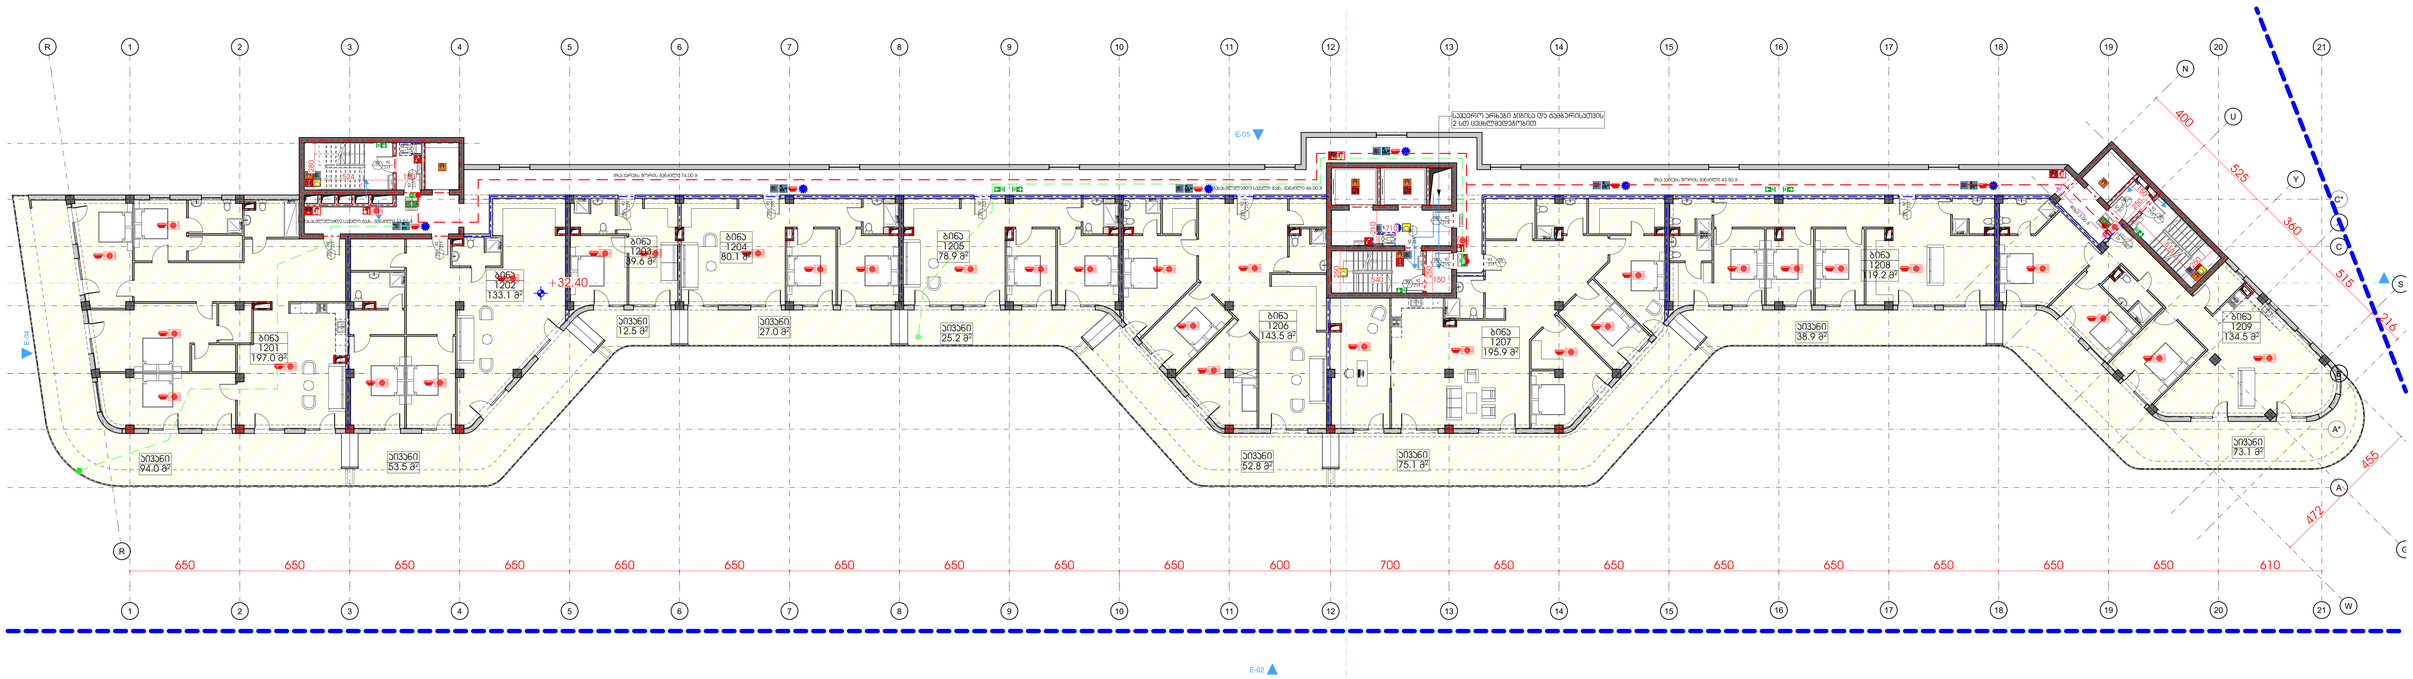

			სართული II				
დაკავ.	**დ.დ.ფ.**	**დ.დ.**		კიბის უჯრედი და სველბარხანა		**282.5**	**კვ.მ.**
სც-2	18.6	**16**	**1**	ბინა № 1201	**საერთო ფართი**	**291.0**	**კვ.მ.**
					საცხოვრებელი ფართი	197.0	კვ.მ
					საპაუხული ფართი	94.0	კვ.მ
სც-2	18.6	**11**	**2**	ბინა № 1202	**საერთო ფართი**	**186.6**	**კვ.მ.**
					საცხოვრებელი ფართი	133.1	კვ.მ
					საპაუხული ფართი	53.5	კვ.მ
სც-2	18.6	**3**	**2**	ბინა № 1203	**საერთო ფართი**	**52.1**	**კვ.მ.**
					საცხოვრებელი ფართი	39.6	კვ.მ
					საპაუხული ფართი	12.5	კვ.მ
სც-2	18.6	**6**	**3**	ბინა № 1203	**საერთო ფართი**	**107.1**	**კვ.მ.**
					საცხოვრებელი ფართი	80.1	კვ.მ
					საპაუხული ფართი	27.0	კვ.მ
სც-2	18.6	**6**	**4**	ბინა № 1204	**საერთო ფართი**	**104.1**	**კვ.მ.**
					საცხოვრებელი ფართი	78.9	კვ.მ
					საპაუხული ფართი	25.2	კვ.მ
სც-2	18.6	**11**	**5**	ბინა № 1205	**საერთო ფართი**	**196.3**	**კვ.მ.**
					საცხოვრებელი ფართი	143.5	კვ.მ
					საპაუხული ფართი	52.8	კვ.მ
სც-2	18.6	**15**	**6**	ბინა № 1206	**საერთო ფართი**	**271.0**	**კვ.მ.**
					საცხოვრებელი ფართი	195.9	კვ.მ
					საპაუხული ფართი	75.1	კვ.მ
სც-2	18.6	**9**	**7**	ბინა № 1207	**საერთო ფართი**	**158.1**	**კვ.მ.**
					საცხოვრებელი ფართი	119.2	კვ.მ
					საპაუხული ფართი	38.9	კვ.მ
სც-2	18.6	**12**	**8**	ბინა № 1208	**საერთო ფართი**	**207.6**	**კვ.მ.**
					საცხოვრებელი ფართი	134.5	კვ.მ
					საპაუხული ფართი	73.1	კვ.მ
სულ დ.დ.:		**89**		**სულ სართული 11**		**1856.4**	**კვ.მ.**

GRC

შპს „GRC" საკონსულტაციო მომსახურების სააგენტო

ქ.თბილისი, მოსეშვილის ქუჩა 2

(+995 599 211 422, grc_studio@yahoo.com)

LLC "G.R.C." 0178 Tbilisi, N. Mokhsa Str. 40

Tel: (+995) 599 211 422, E_mail: rgrc_studio@yahoo.com

თარიღი / DATE	რევიზია / REV	შენიშვნა / NOTE

შპს „GRC" ის საავტორო უფლებები დაცულია. მისი დაკმაყოფილება (ან გავრცელება კომპიუტერებს), რეპროდუქციის, გამოყენება, დისტრიბუციის ან მისი პროექტების და ნახატების გამოუყენებელი ამ სახის შპს „GRC" არ მისცემს ოფიციალური ნებართვა.

Copyright LLC "GRC", All Rights Reserved. The Duplication, Reproduction, Copying, Sale, Licensing, or any other distribution or use of these drawings, any portion thereof, or the plans depicted hereon is Strictly Prohibited unless expressly authorized in writing by "GRC" LLC.

პროექტირებაზე: გიორგი ჯვებერიძე	
პროექტირებაზე: გიორგი ჯვებერიძე	
პროექტირებაზე: ბაკა ჯალაღონია	
პროექტირებაზე: რესპუბლიკა ჯანმოვნელი	

პროექტირებაზე: ანი მზალოშვილი	
პროექტირებაზე: ირმა ბაბუაძე	
პროექტირებაზე: ნინი ბოჭორიშვილი	

შენიშვნები: CUSTOMER:

რევიზია: REV:	A
თარიღი: DATE:	#Production Date
პროექტის N ფაქტობრივი	23/MS-NAP/01

შენიშვნები: SHEET NAME:
ს/ს 01.14.05.009.137
პროექტის სახელწოდება: PROJECT NAME: მრავალბინიანი საცხოვრებელი სახლის პროექტის ნაგებობებში

მასშტაბი: SCALE:	NTS	ფორმატი: PAPER FORMAT: მეზე
შენიშვნები: SHEET:		
შენიშვნა: SF:	-00-	

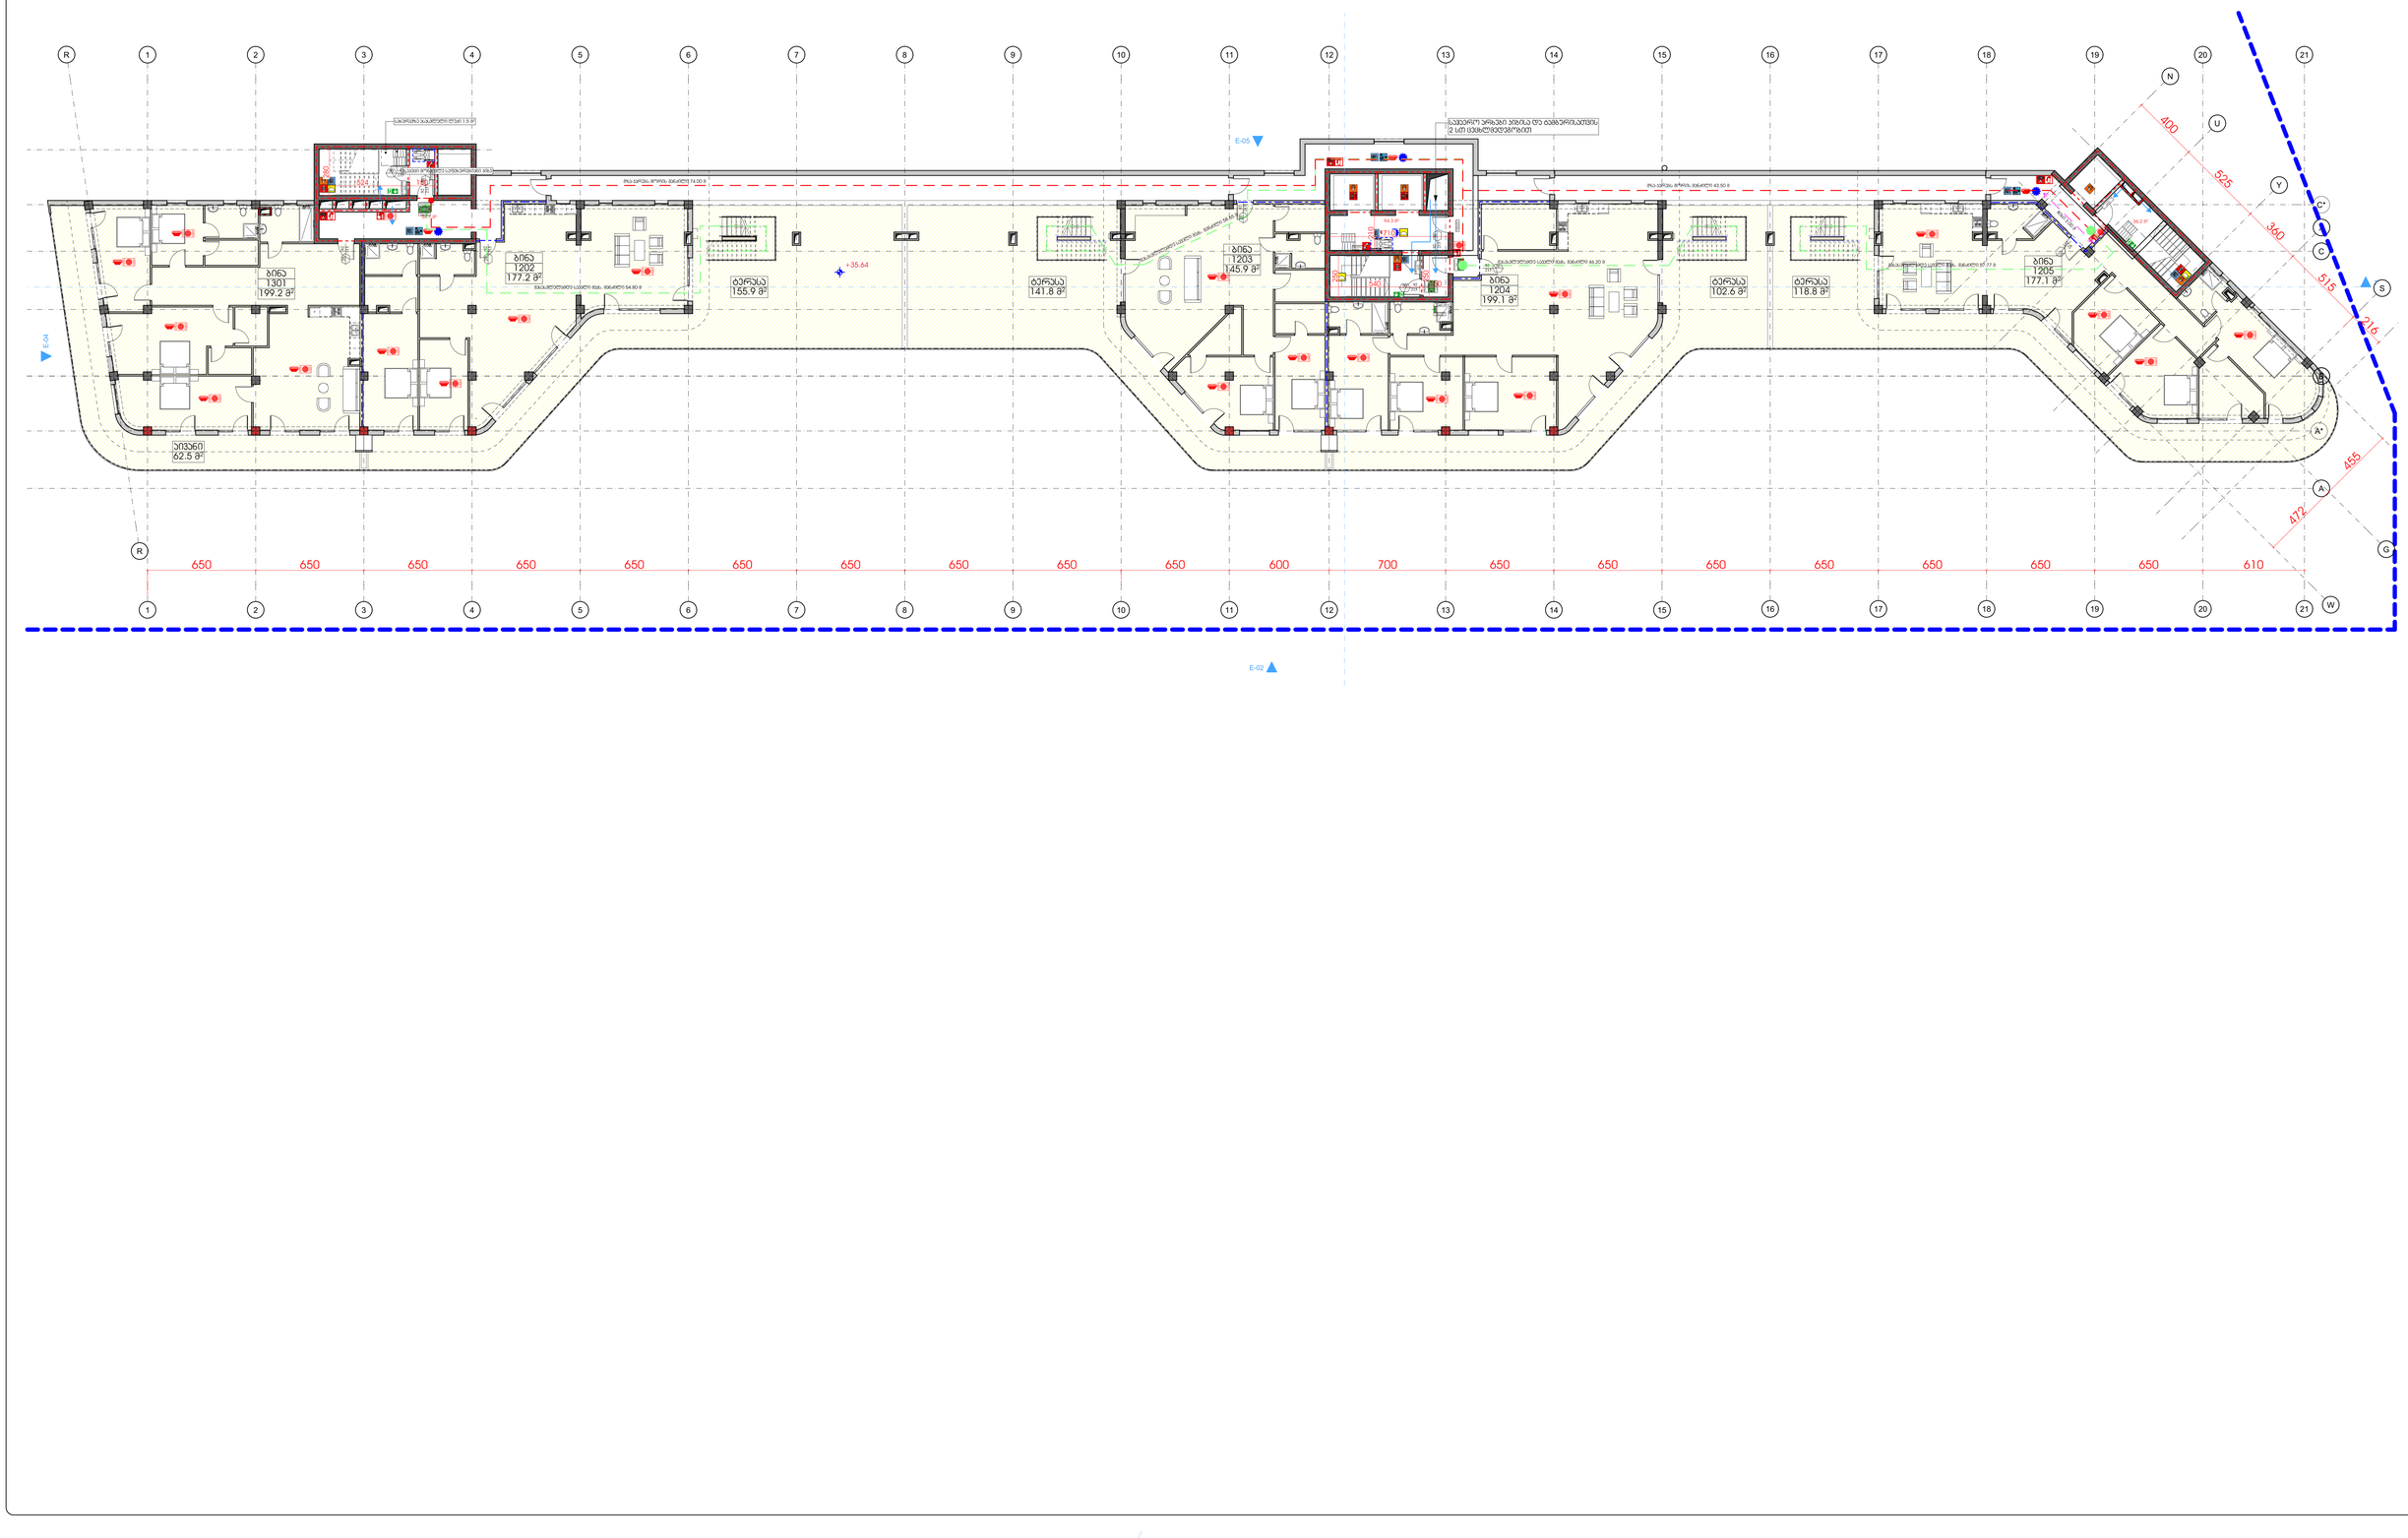

შპს „GRC“ საკონსტრუქციო ტექნოლოგიების ცენტრის არქიტექტორი

ქ.თბილისი, ზ.ანდრონიკაშვილის ქ.№ 2

Tel: (+995) 599 211 422, 551 007420, E_mail: <grc_studio@yahoo.com>

LLC "GRC", 0179 Tbilisi, N. Brainze Str. #2

Tel: (+995) 599 211 422, E_mail: <grc_studio@yahoo.com>

თარიღი / DATE	რევიზია / REV	შენიშვნა / NOTE

ეს „GRC“ ის საავტორო უფლებაში ფიქსირდება. მისის ფუძლისაგან (ან) ამონაწერის, რეპროდუქციის, გამოყენება, ტრანსფორმაცია ან მისი პროექტების და ნახაზების გამოქვეყნება აკრძალულია მანამ სანამ ეს „GRC“ არ მისცემს ოფიციალურ ნებართვას.

Copyright LLC "GRC", All Rights Reserved. The Duplication, Reproduction, Copyng, Sale, Licensing, or any other distribution or use of these drawings, any portion thereof, or the plans depicted hereon is Strictly Prohibited unless expressly authorized in writing by "GRC" LLC.

პროექტირებაზე: გიორგი ჯვებარიძე	
პროექტირებაზე: გიორგი ჯვებარიძე	
პროექტირებაზე: ბაქა ჯალაბაძე	
პროექტირებაზე: რევაზ ხუბოშვილი	

პროექტირებაზე: ანი მგალობლიშვილი	
პროექტირებაზე: პროე ჯაშაძე	
პროექტირებაზე: ნინი ბოჭორიშვილი	

შეკვეთის: CUSTOMER:

რევიზია: REV.:	A
თარიღი: DATE:	#Production Date
პროექტის №: PROJECT №:	23/MS-NAP/01

შენობების ნუმერაცია: BUILDING NUMBER: NTS

პროექტის ფაზა: PROJECT PHASE: მუშა

შენობების: SHEET:

შენობების: OF:

შენობების სახელი: SHEET NAME:

ს/პ 01.14.05.009.137

პროექტის სახელწოდება: PROJECT NAME:

მრავალბინიანი საცხოვრებელი სახლის პროექტის ნაფეხებრებში

-00-

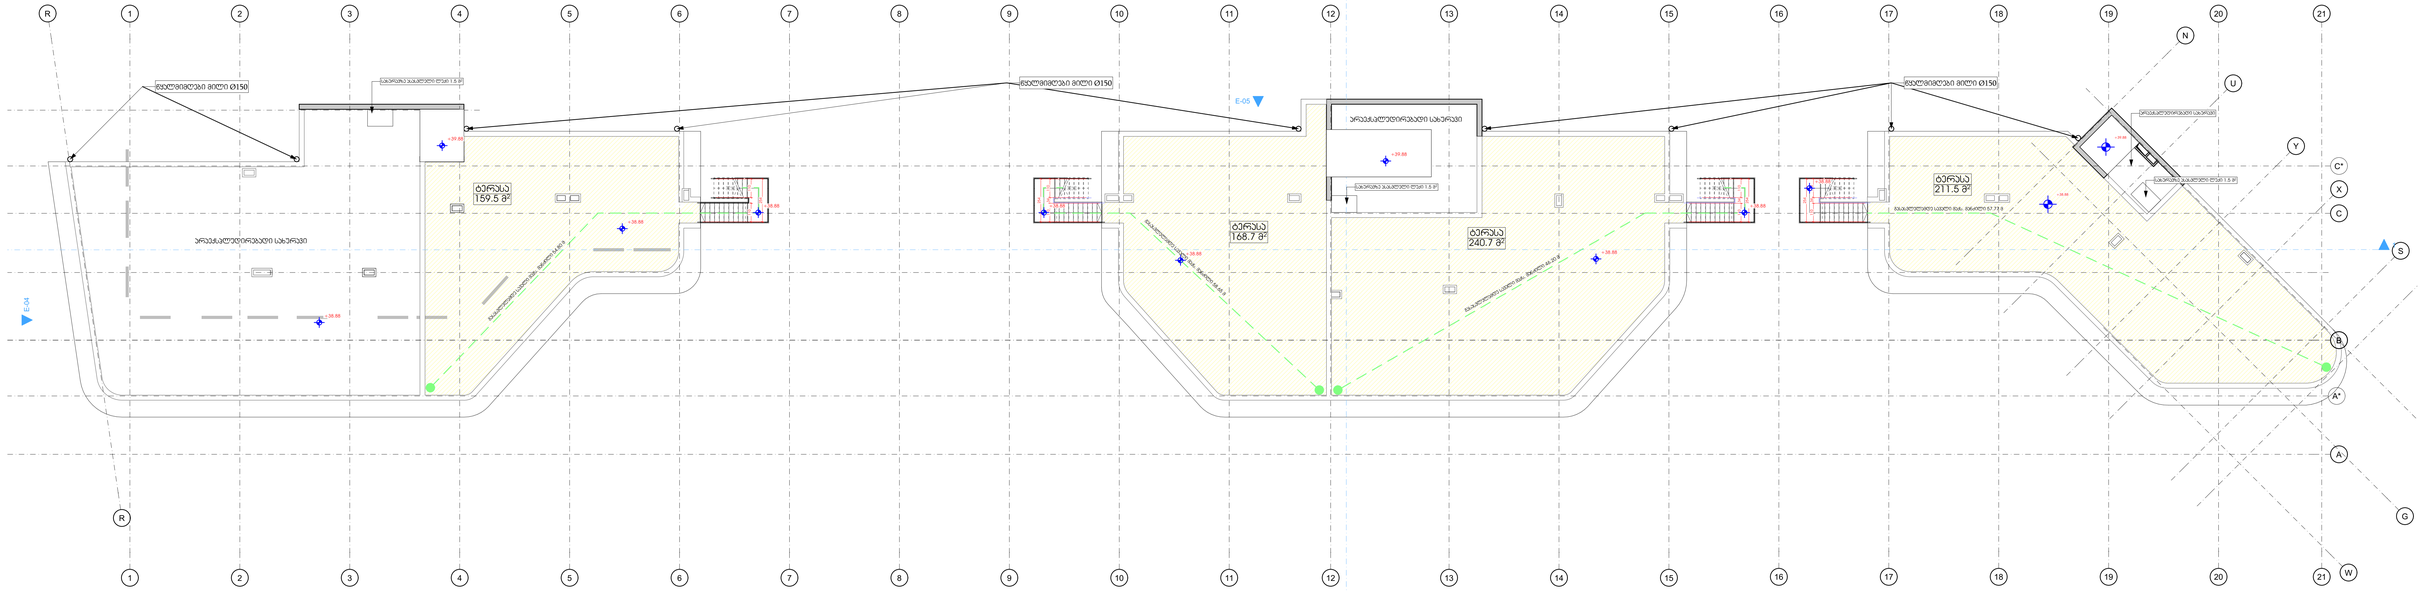
R
1
2
3
4
5
6
7
8
9
10
11
12
13
14
15
16
17
18
19
20
21
N
U
Y
C*
X
C
S
B
A*
A
G
W
წყალმიმღები მილი Ø150
სანიაღვრე ჭაბურღილი წერტილ 1.5 მ-ზე
ბერმა
159.5 მ²
არავასტეროზირებული სანიაღვრე
E-04
E-05
E-02
-37.56
-38.66
-38.66
ბერმა
168.7 მ²
-39.66
-39.66
-39.66
არავასტეროზირებული სანიაღვრე
ბერმა
240.7 მ²
-38.66
-38.66
-38.66
წყალმიმღები მილი Ø150
არავასტეროზირებული სანიაღვრე
სანიაღვრე ჭაბურღილი წერტილ 1.5 მ-ზე
ბერმა
211.5 მ²
-39.66
-39.66
-38.66
-38.66
-38