ფასადის მასალების ჯ-ნა და ბანის ჯ-მ ფასადის ა-ნ ნაწილის ფერადოვანი გადაწყვეტა

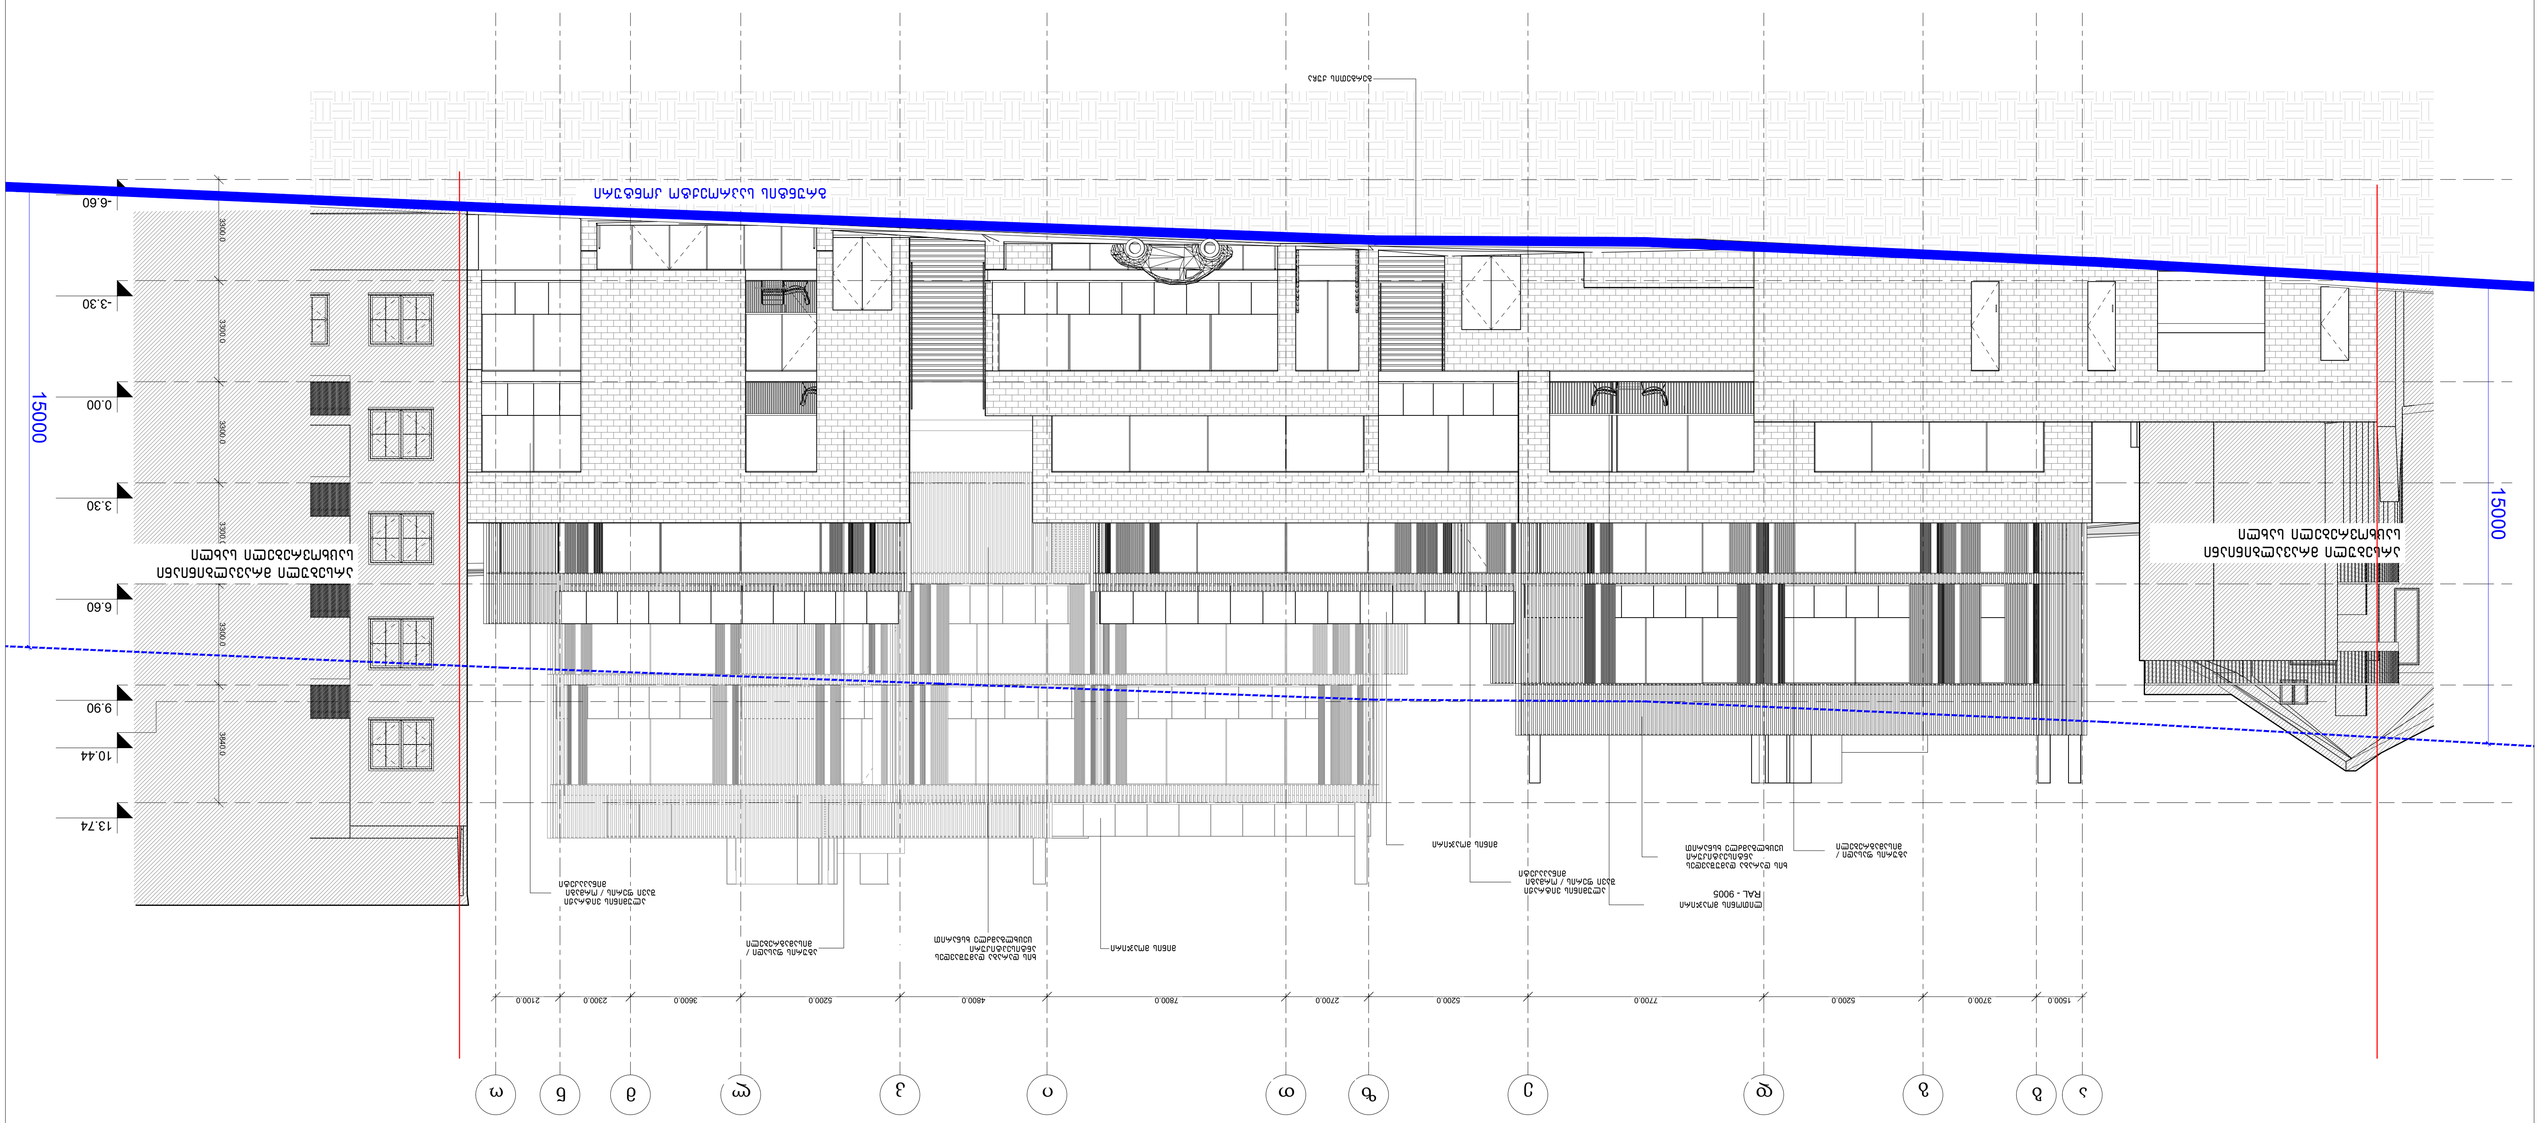
ასფალტის საფარი
ბეტონის ბორდიური
ბეტონის ბორდიური
ბეტონის ბორდიური

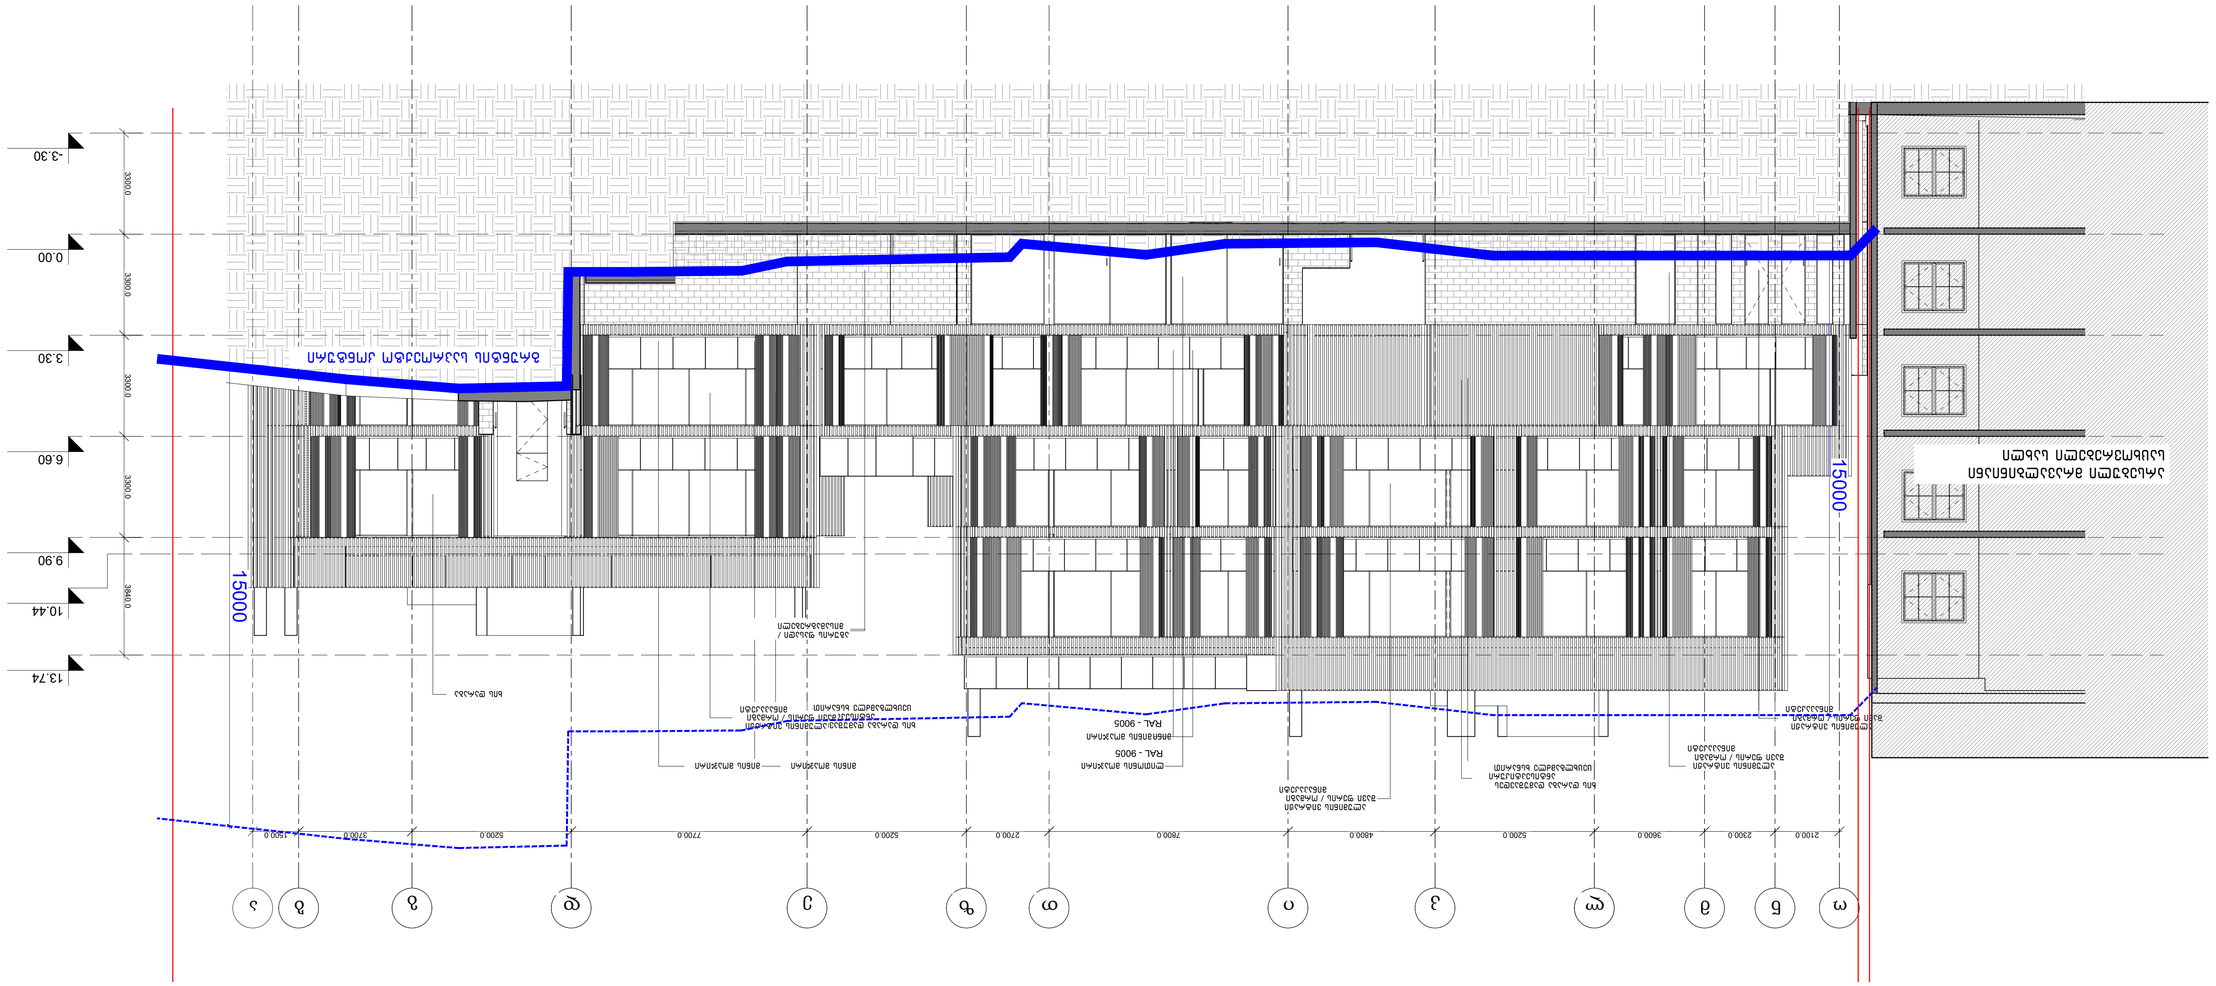
-3.30
0.00
3.30
6.60
9.90
10.44
13.74
3300.0
3300.0
3300.0
3840.0
15000
15000
1450.0
3700.0
5200.0
5200.0
2700.0
7700.0
7800.0
4800.0
5200.0
3600.0
2300.0
2100.0

ფასადი 9-1 ღერძებში
ზონით დადგენილი სიმაღლის განშლა გრუნტის ჩვენებით

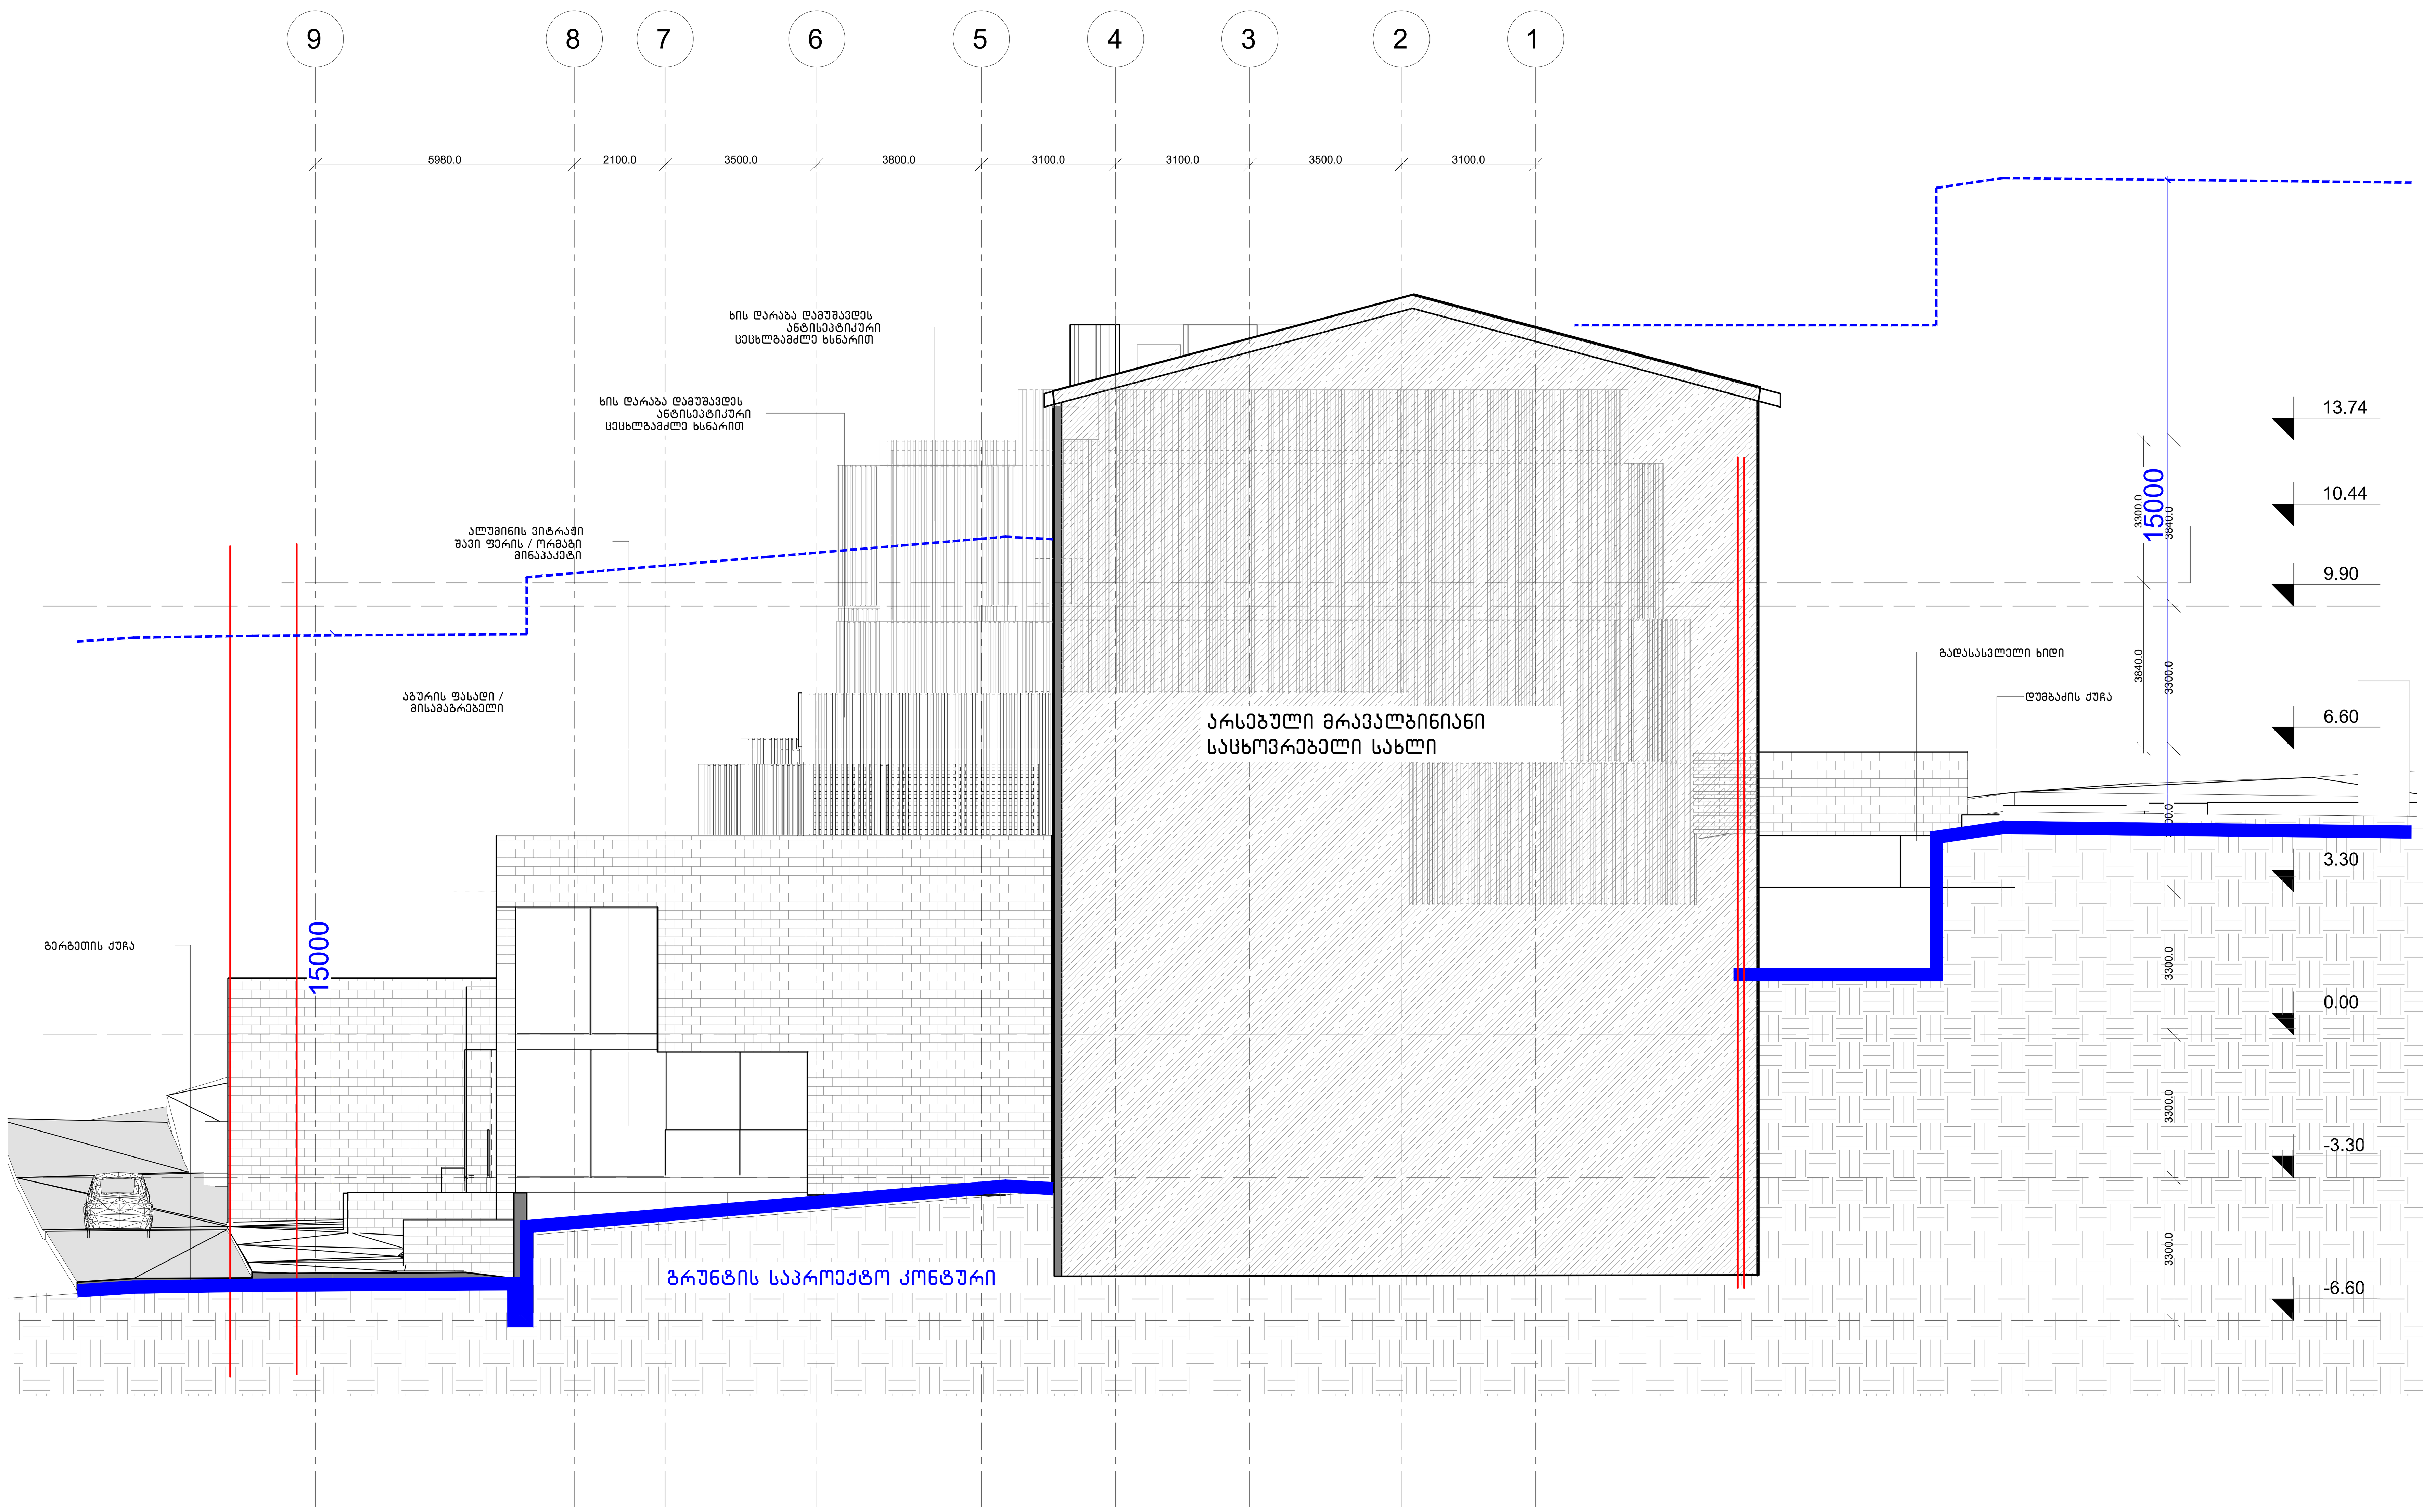

პირობითი აღნიშვნები :	ინფორმაცია პროექტის თაობაზე :	ინფორმაცია ნახაზის თაობაზე :			ინფორმაცია არქიტექტურული საპროექტოს თაობაზე :		
	პროექტის სახელწოდება : მრავალბინიანი საცხოვრებელი სახლი	ფასადი 9-1 ღერძებში			TIMM	მთ. არქიტექტორი :	ნ. ლეკვეიშვილი
						არქიტექტორი :	ნ. გრიგოლაშვილი
	მისამართი : ქ. თბილისი, გერგეთის ქ. №3	მასშტაბი :	ფორმატი : A-1	თარიღი : 2023	0105 თბილისი, შ. ყავლაშვილის ქ. № 4 www.timmarchitecture.com ტელ. +995 599 725 900		
	დამკვეთი : "ჰილ საიდ დეველოპმენთი"	სტადია : პროექტი		ფურცელი			

ფასადი 1-9 ღერძებში
ზონით დადგენილი სიმაღლის განშლა გრუნტის ჩვენებით

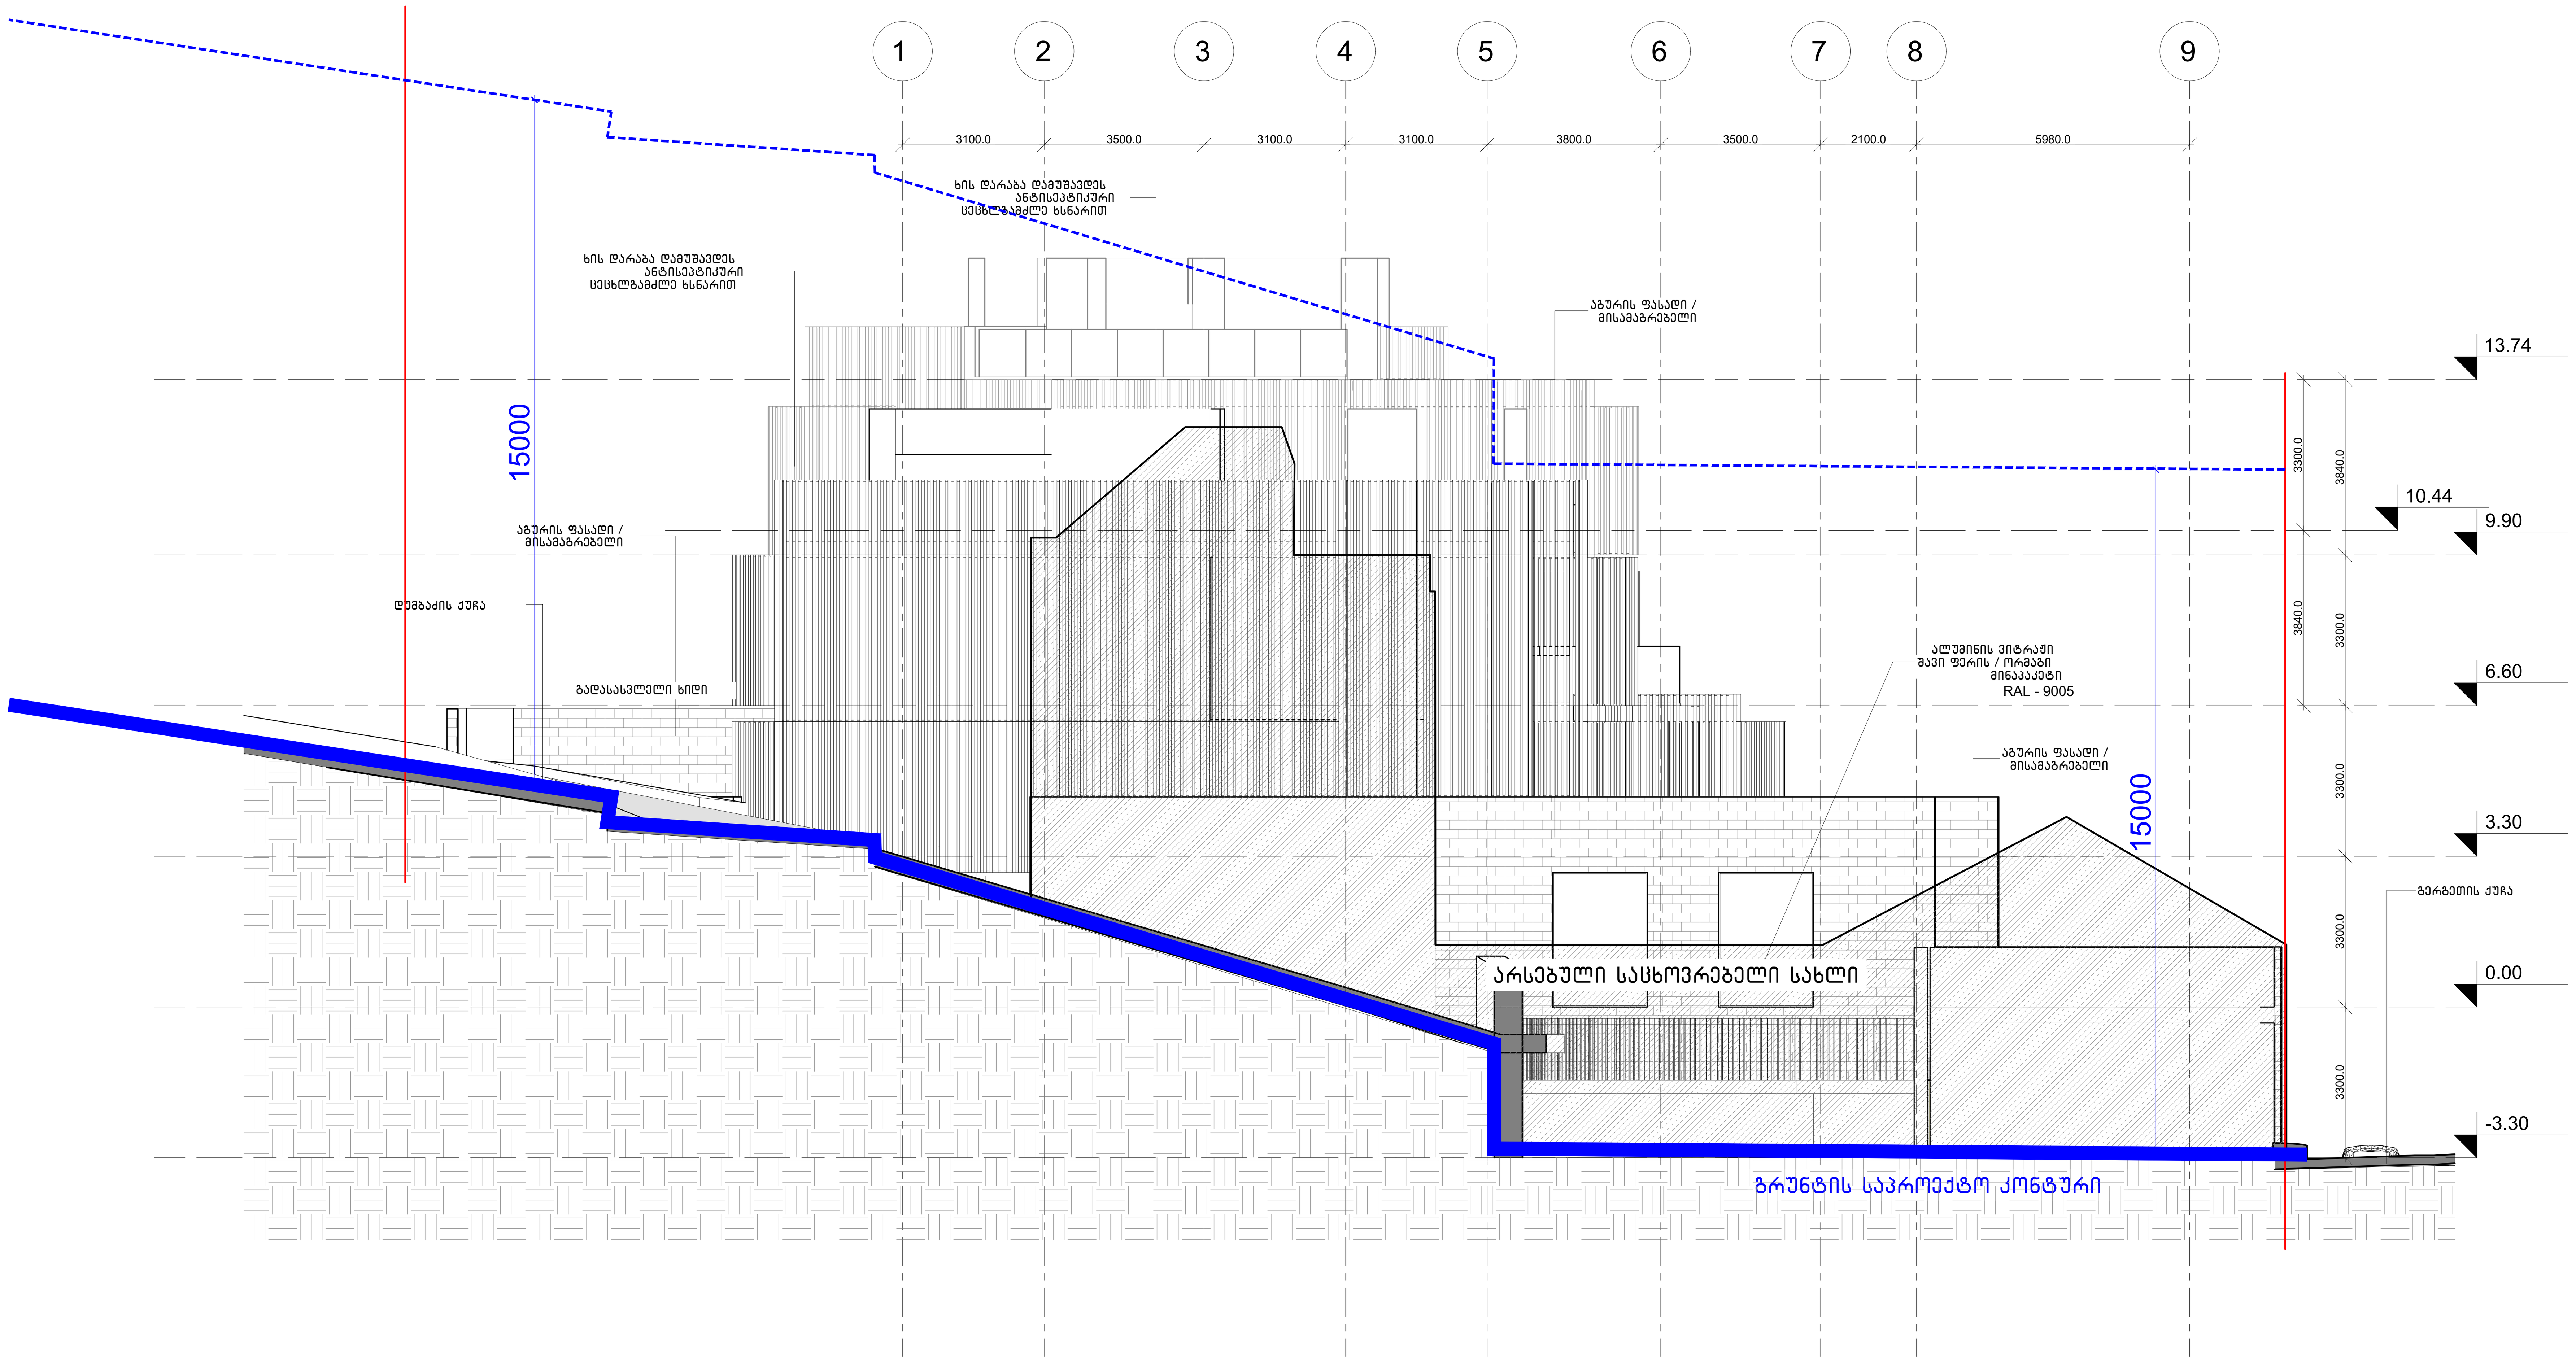

პირობითი აღნიშვნები :

ინფორმაცია პროექტის თაობაზე :	ინფორმაცია ნახაზის თაობაზე :		ინფორმაცია არქიტექტურული საპროექტოს თაობაზე :
პროექტის სახელწოდება : მრავალბინიანი საცხოვრებელი სახლი	ფასადი 1-9 ღერძებში		TiMM 0105 თბილისი, შ. ყაყლაშვილის ქ. № 4 www.timmarchitecture.com ტელ. +995 599 725 900
მისამართი : ქ. თბილისი, გერგეთის ქ. №3	მასშტაბი :	ფორმატი : A-1	თარიღი : 2023
დამკვეთი : "ჰილ საიდ დეველოპმენტი"	სტადია : პროექტი		ფურცელი

მთ. არქიტექტორი :	ნ. ლეკვეიშვილი
არქიტექტორი :	ნ. გრიგოლაშვილი

ფასადი გერგეთის ქ.-ის მხრიდან ა-ო ღერძებში
ღიობების პროცენტულობის გამოთვლა

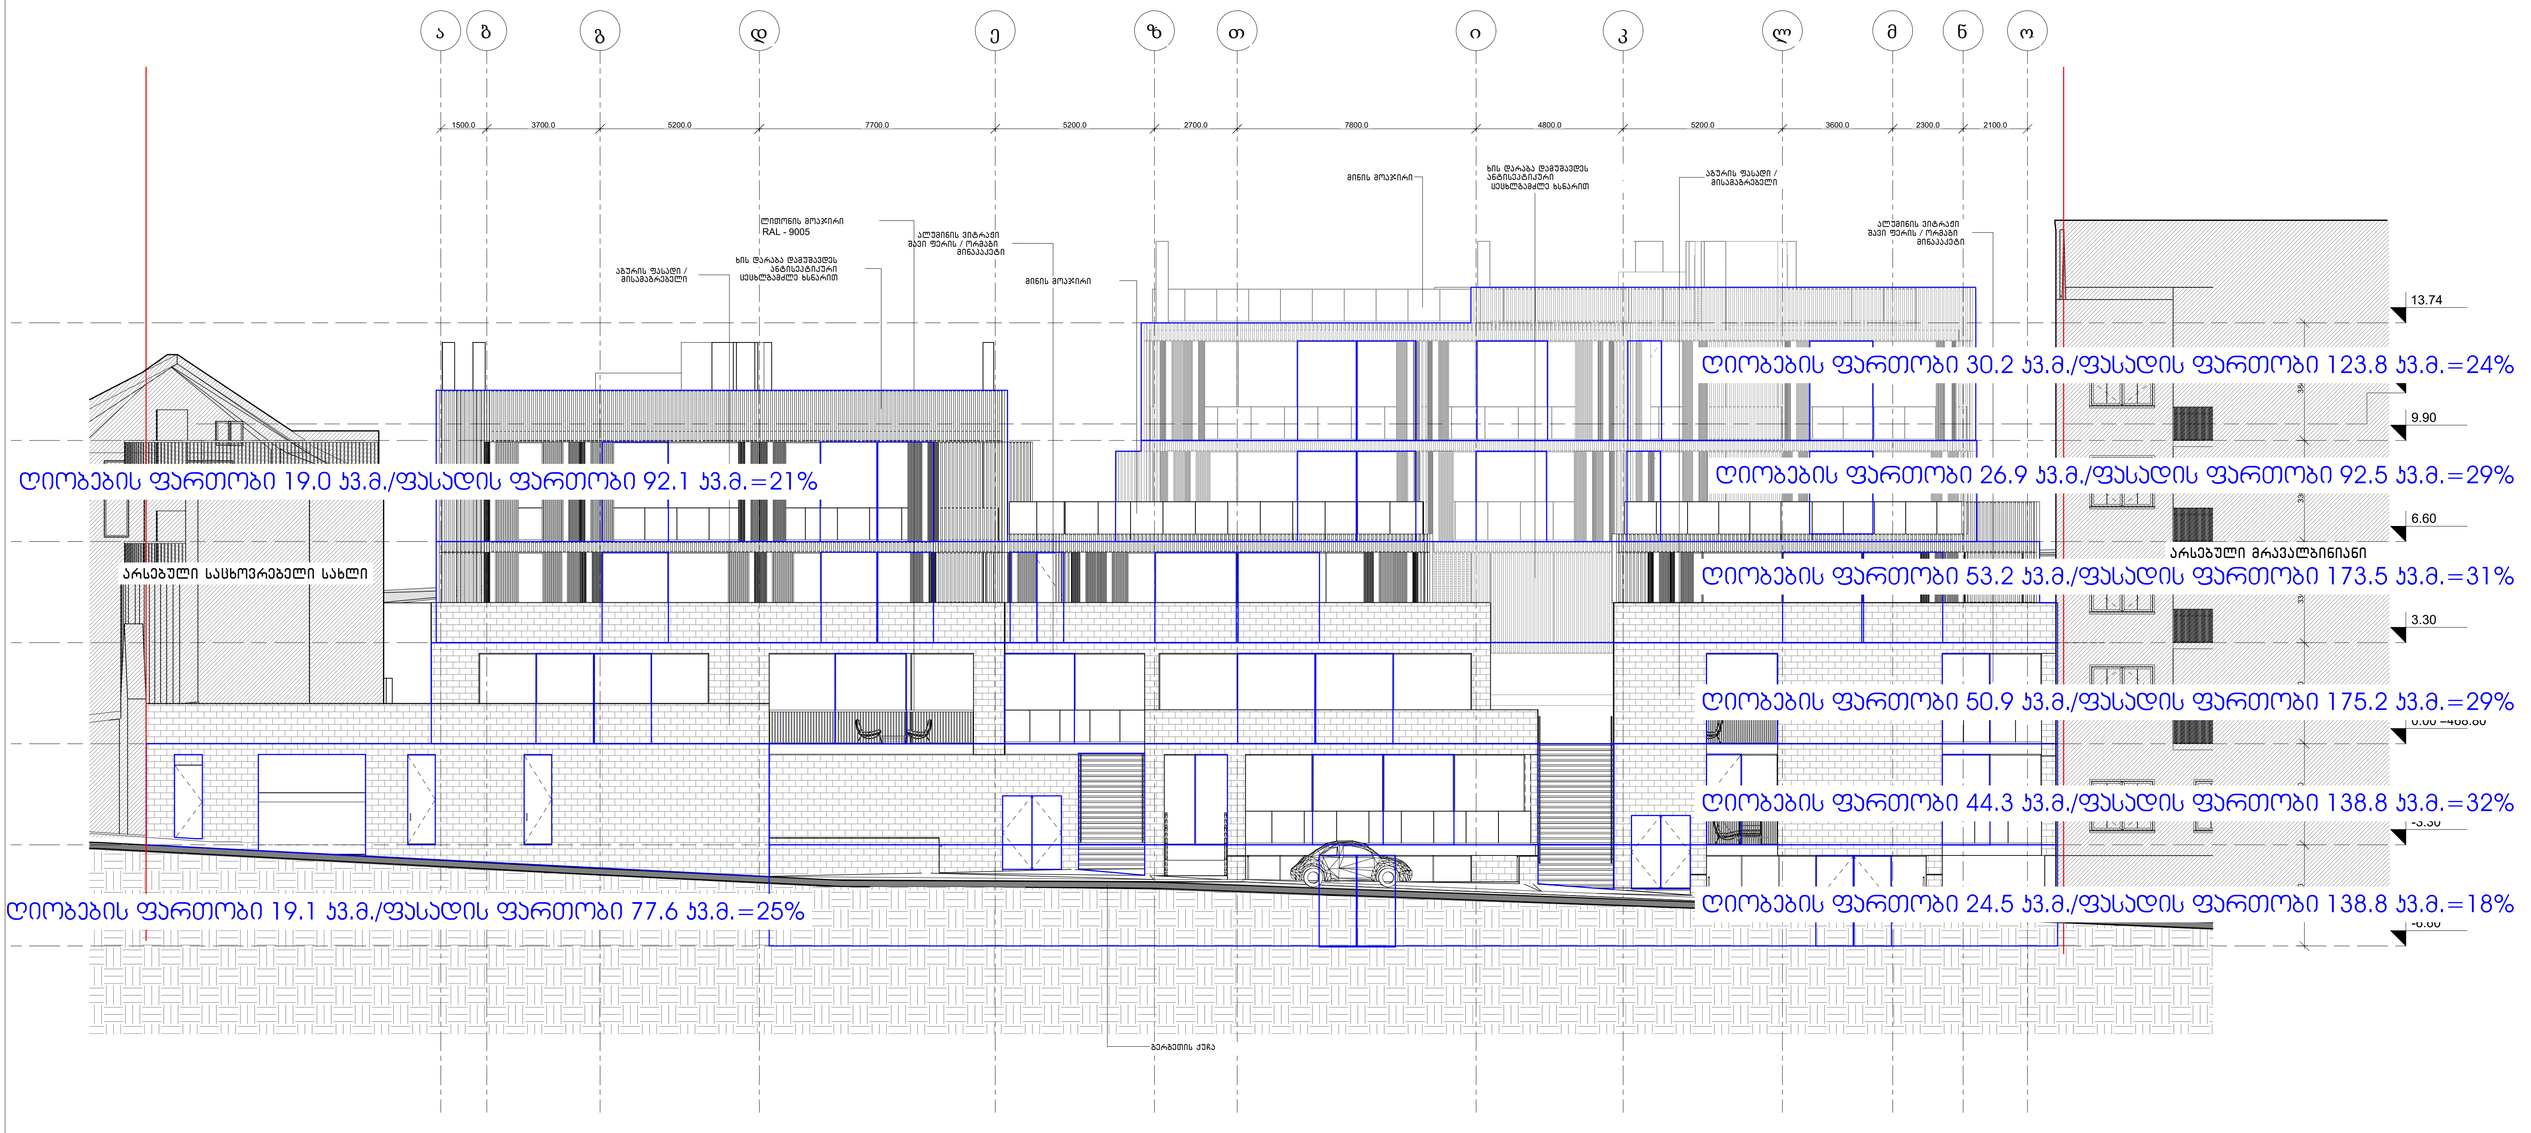

პირობითი აღნიშვნები :	ინფორმაცია პროექტის თაობაზე :	ინფორმაცია ნახაზის თაობაზე :	ინფორმაცია არქიტექტურული საპროექტო თაობაზე :
	პროექტის სახელწოდება : მრავალბინიანი სახსოვრებელი სახლი	ფასადი გერგეთის ქ-ის მხრიდან ა-ო ღერძებში	TIMM 0105 თბილისი, ბ. ჯავახიშვილის ქ. № 4 www.timmarchitecture.com ტელ. +995 599 725 900
	მისამართი : ქ. თბილისი, გერგეთის ქ. №3	მასშტაბი :	ფორმატი : A-1
	დაკვეთა : "ჭილ საიდ დეველოპმენთი"	სტადია : პროექტი	ფარცელი


ფასადი დუმბაძის ქ.-ის მხრიდან ო-ა ღერძებში
ღიობების პროცენტულობის გამოთვლა

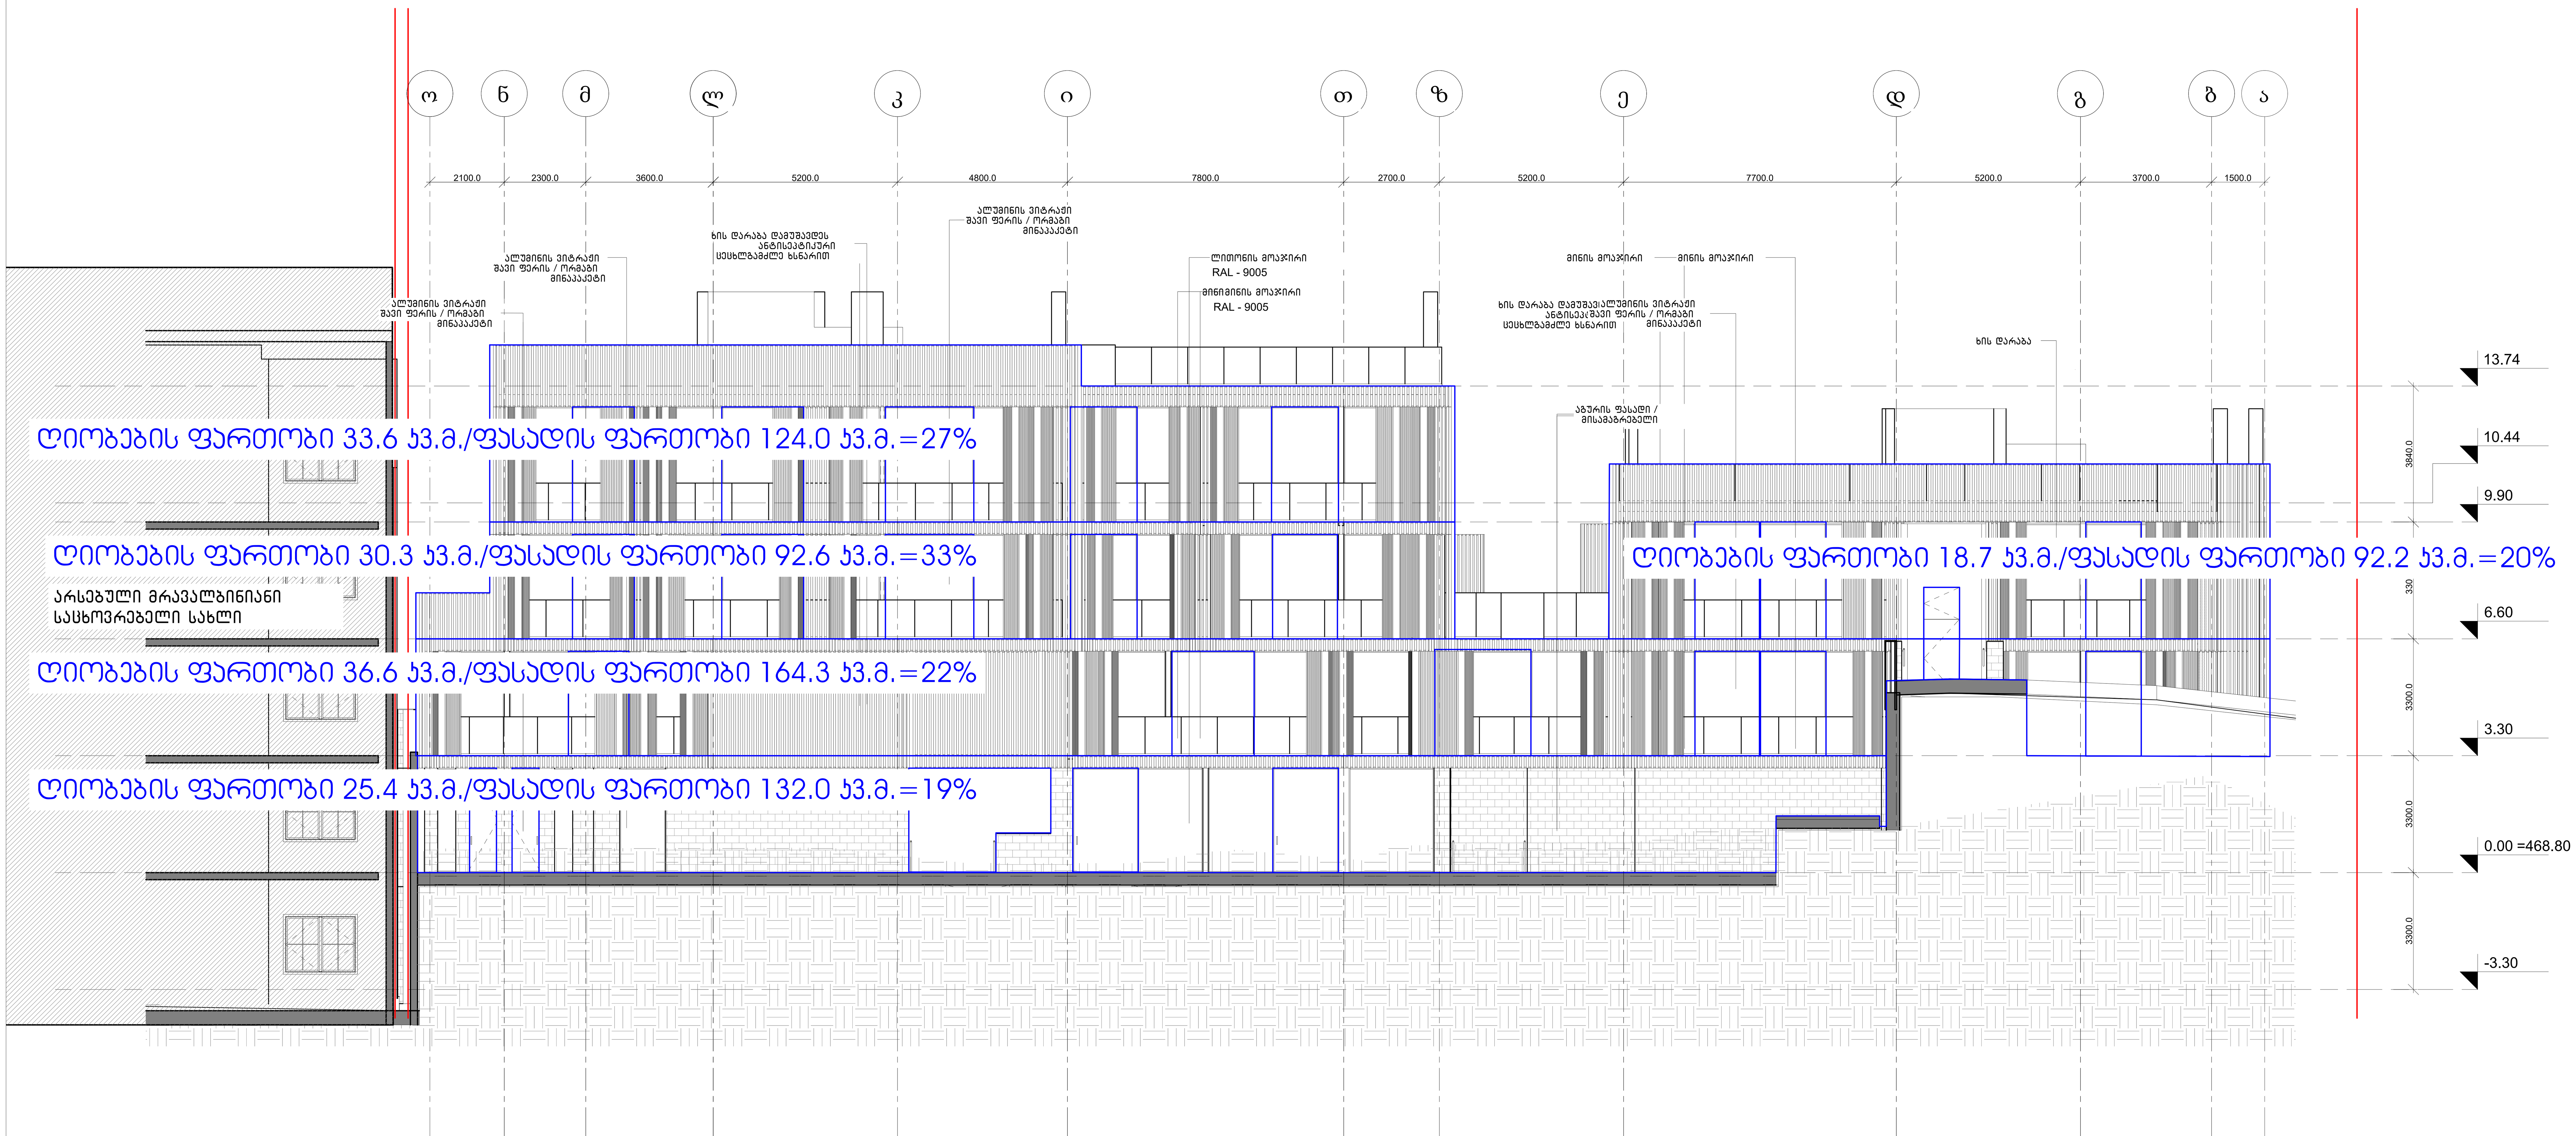

პირობითი აღნიშვნები :	ინფორმაცია პროექტის თაობაზე :	ინფორმაცია ნახაზის თაობაზე :			ინფორმაცია არქიტექტურული საპროექტოს თაობაზე :	
	პროექტის სახელწოდება : მრავალბინიანი საცხოვრებელი სახლი	ფასადი დუმბაძის ქ-ის მხრიდან ო-ა ღერძებში			TIMM	მთ. არქიტექტორი : ნ. ლეკვეიშვილი
						არქიტექტორი : ნ. გრიგოლაშვილი
	მისამართი : ქ. თბილისი, გერგეთის ქ. №3	მასშტაბი :	ფორმატი : A-1	თარიღი : 2023	0105 თბილისი, შ. ყაულაშვილის ქ. № 4 www.timmarchitecture.com ტელ. +995 599 725 900	
	დამკვეთი : "ჰილ საიდ დეველოპმენტი"	სტადია : პროექტი		ფურცელი		

ფასადი 9-1 ღერძებში
ღიობების პროცენტულობის გამოთვლა

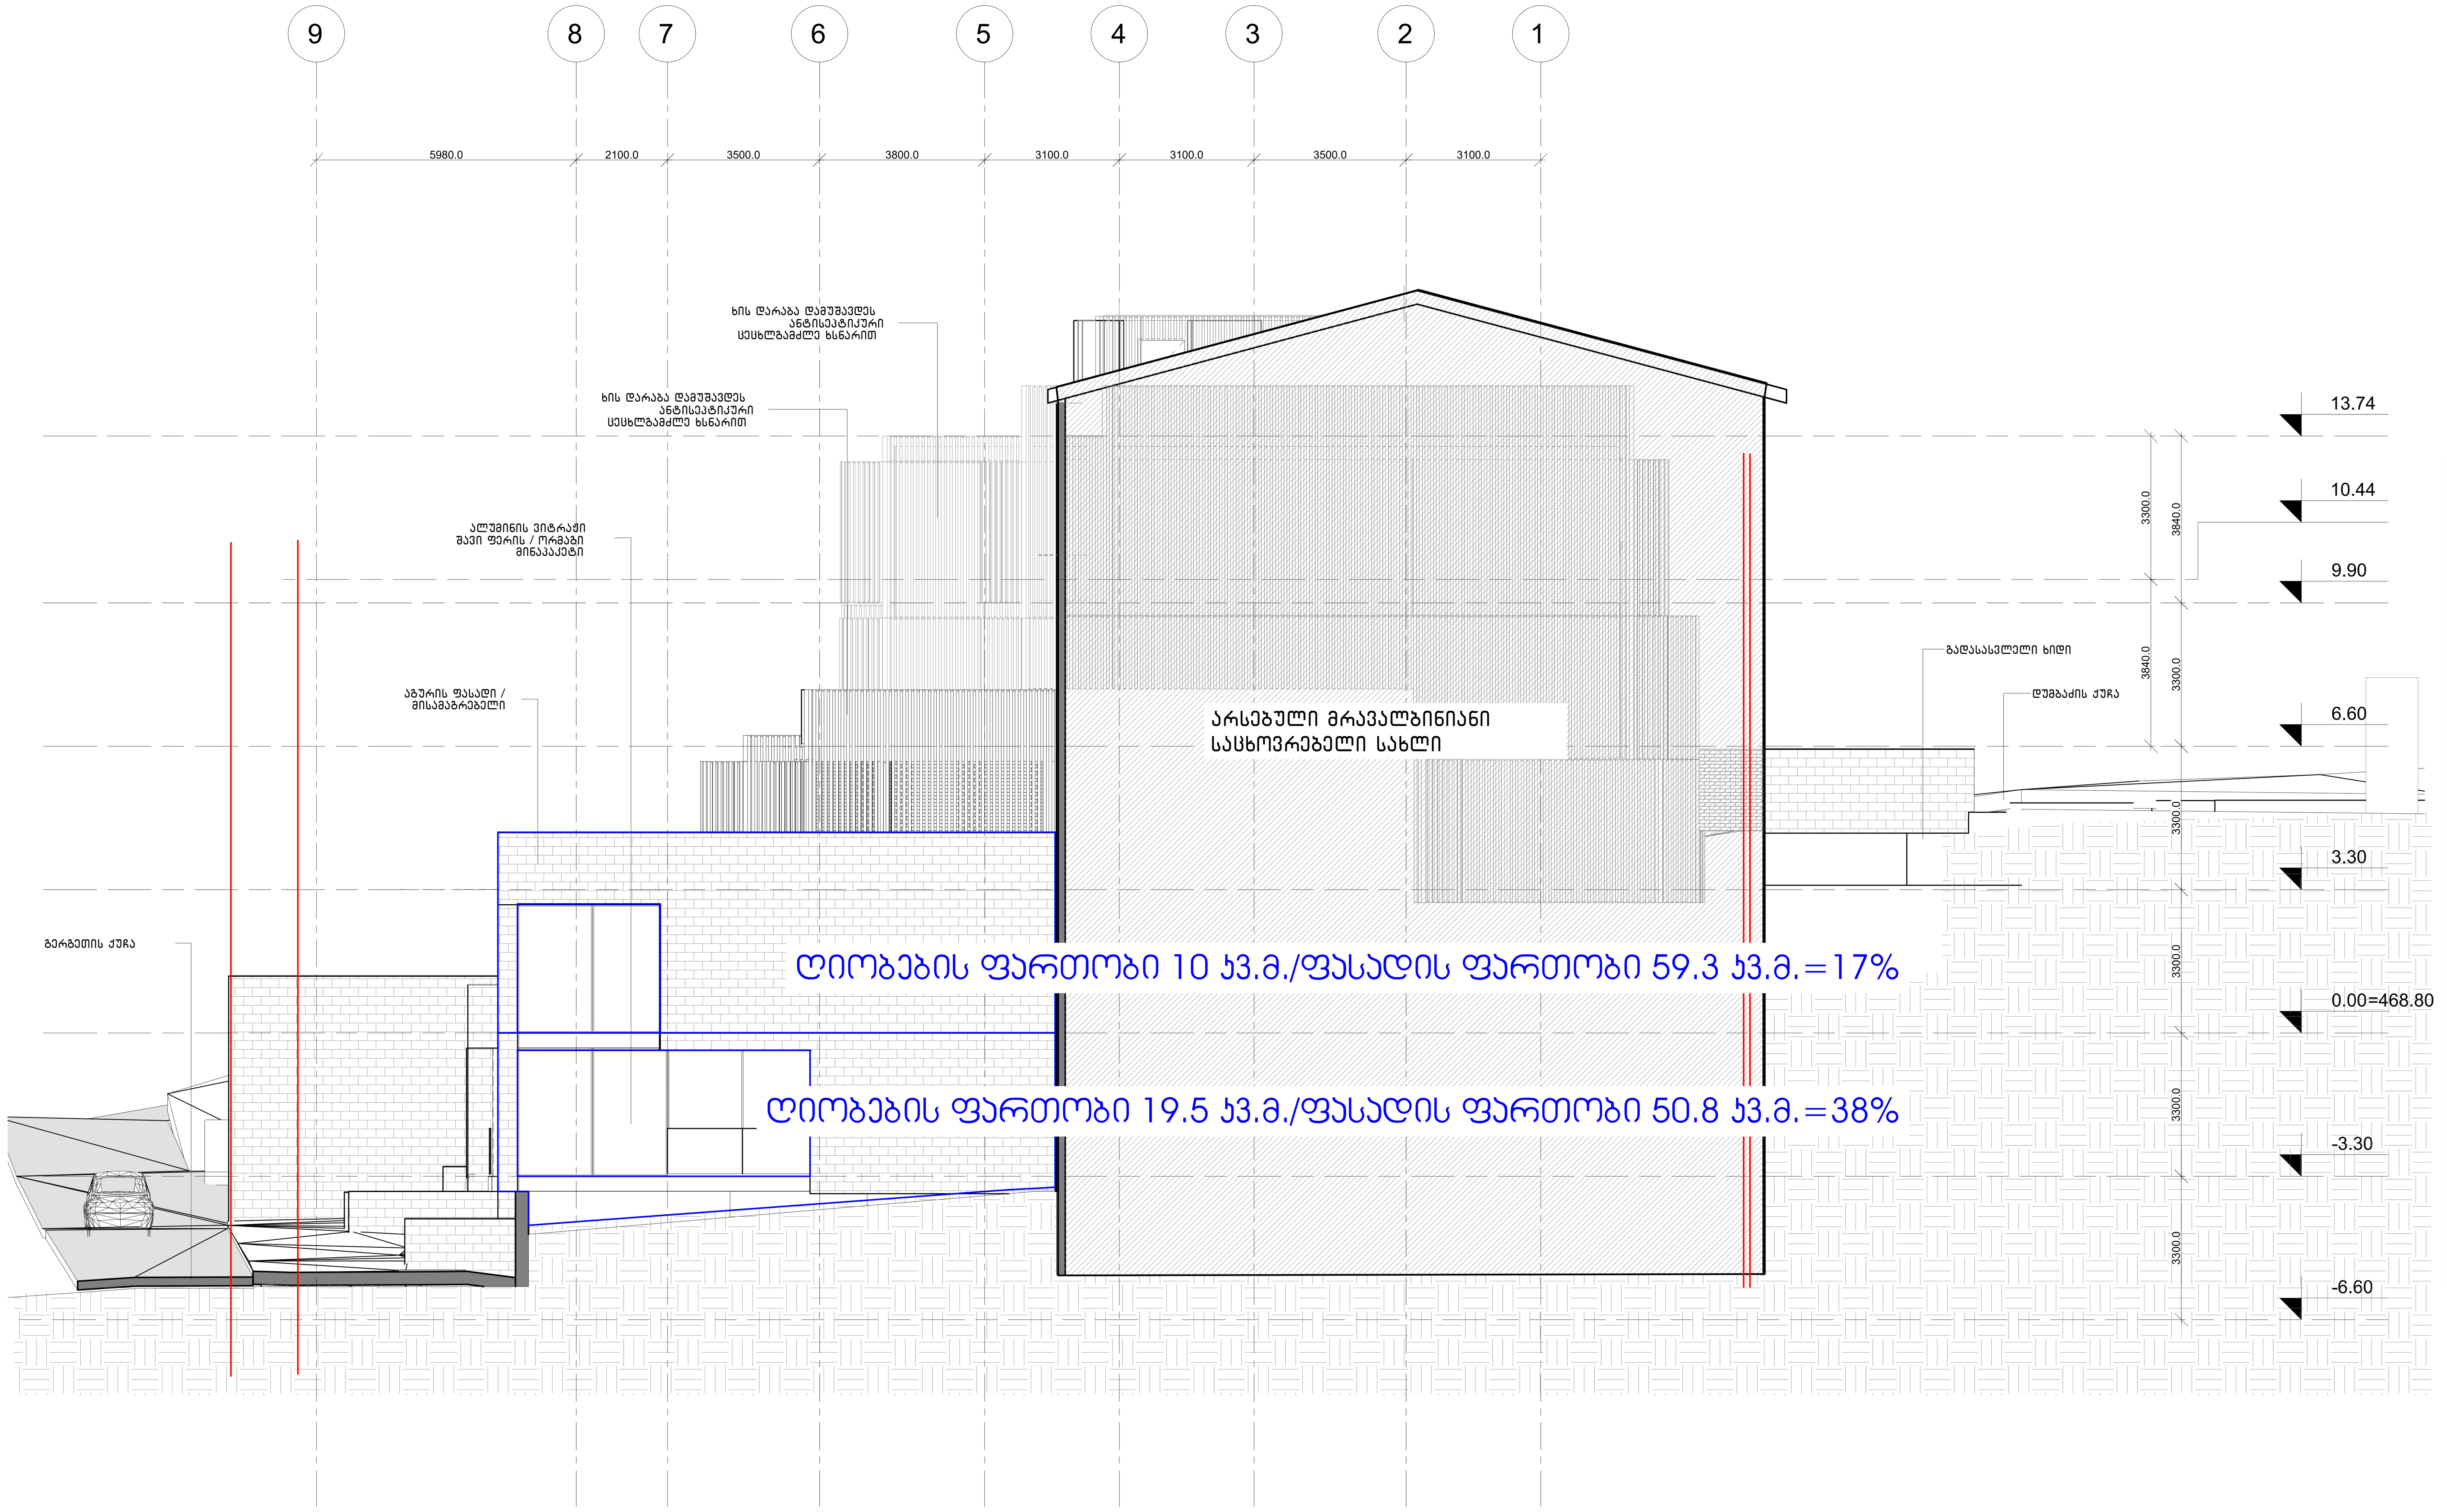

პროექტით ცვლილებები :

ინფორმაცია პროექტის თაობაზე :	ინფორმაცია ნახაზის თაობაზე :			ინფორმაცია არქიტექტურული საპროექტოს თაობაზე :		
პროექტის სახელწოდება : მრავალბინიანი საცხოვრებელი სახლი	ფასადი 9-1 ღერძებში			TIMM 0105 თბილისი, შ. ყაყლაშვილის ქ. № 4 www.timmarchitecture.com ტელ. +995 599 725 900	მთ. არქიტექტორი :	ნ. ლაკვეიშვილი
მისამართი : ქ. თბილისი, გერგეთის ქ. №3	მასშტაბი :	ფორმატი : A-1	თარიღი : 2023		არქიტექტორი :	ნ. გრიგოლაშვილი
დამკვეთი : "ჰილ საიდ დეველოფმენტი"	სტადია : პროექტი		ფურცელი			

ფასადი 1-9 ღერძებში
ღიობების პროცენტულობის გამოთვლა

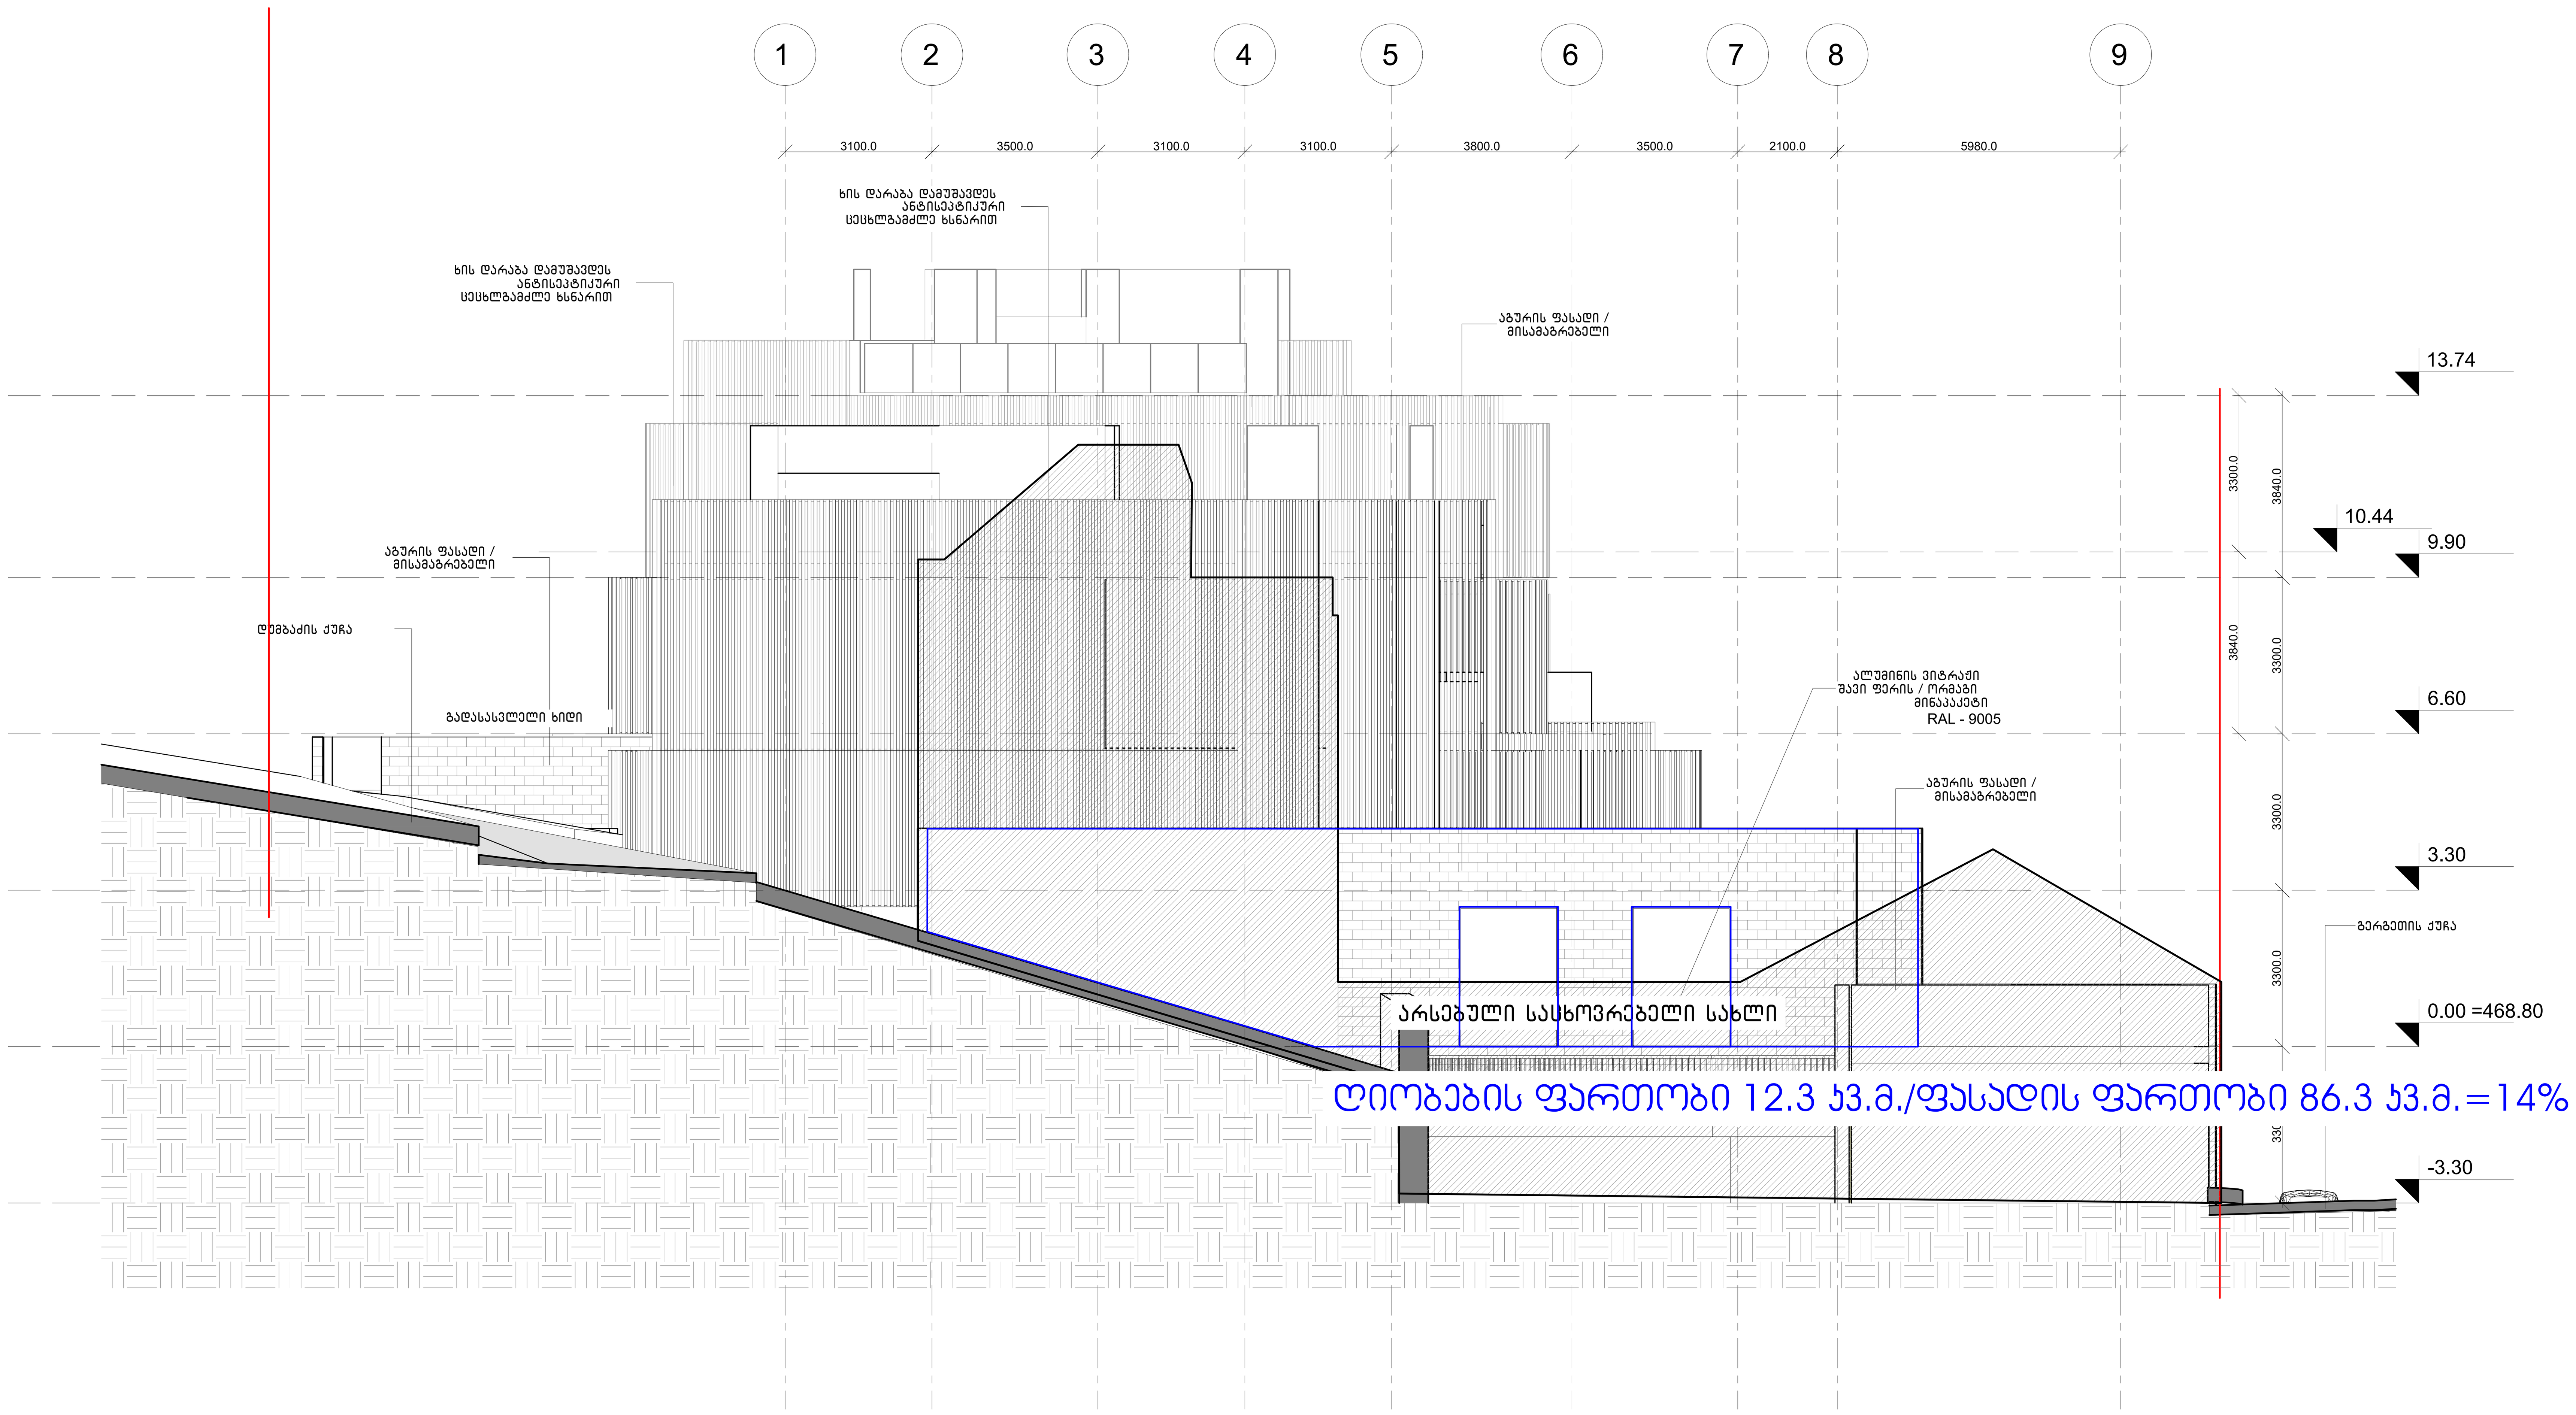

პროექტის ცვლილებები :

ინფორმაცია პროექტის თაობაზე :	ინფორმაცია ნახაზის თაობაზე :			ინფორმაცია არქიტექტურული საპროექტოს თაობაზე :		
პროექტის სახელწოდება : მრავალბინიანი საცხოვრებელი სახლი	ფასადი 1-9 ღერძებში			TIMM	მთ. არქიტექტორი :	ნ. ლეკვეიშვილი
მისამართი : ქ. თბილისი, გერგეთის ქ. №3	მასშტაბი :	ფორმატი : A-1	თარიღი : 2023	0105 თბილისი, შ. ყავლაშვილის ქ. № 4, www.timmarchitecture.com, ტელ. +995 599 725 900	არქიტექტორი :	ნ. გრიგოლაშვილი
დამკვეთი : "ჰილ საიდ დეველოპმენთი"	სტადია : პროექტი		ფურცელი			





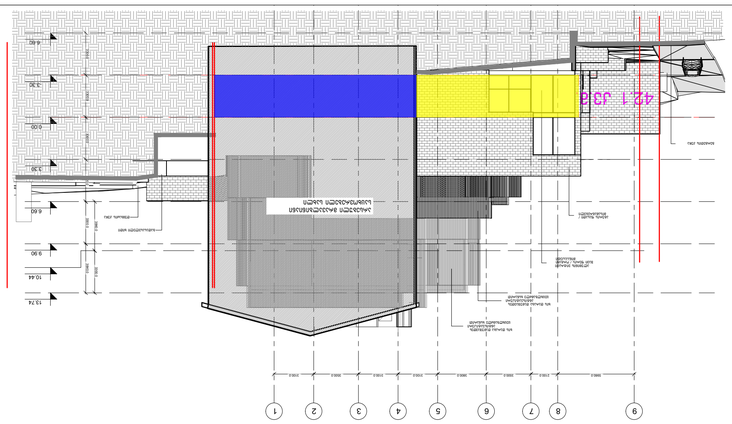


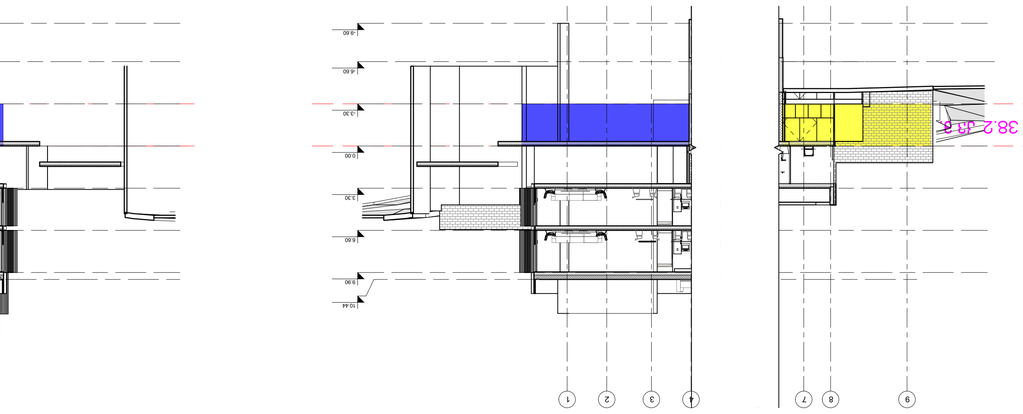





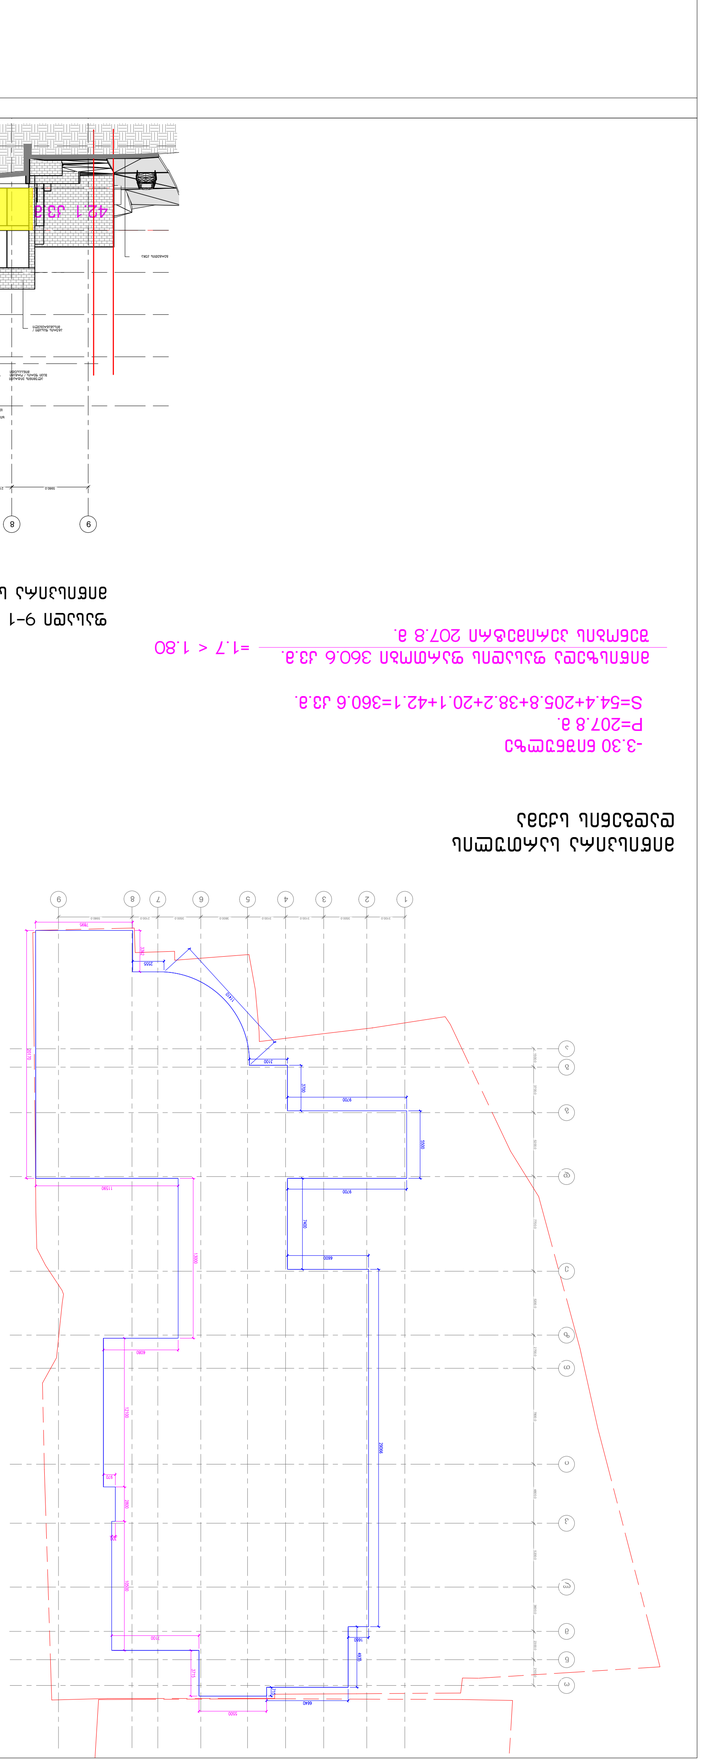


სახურავზე ტერასის და ფასადის მოწყობის დეტალი

5

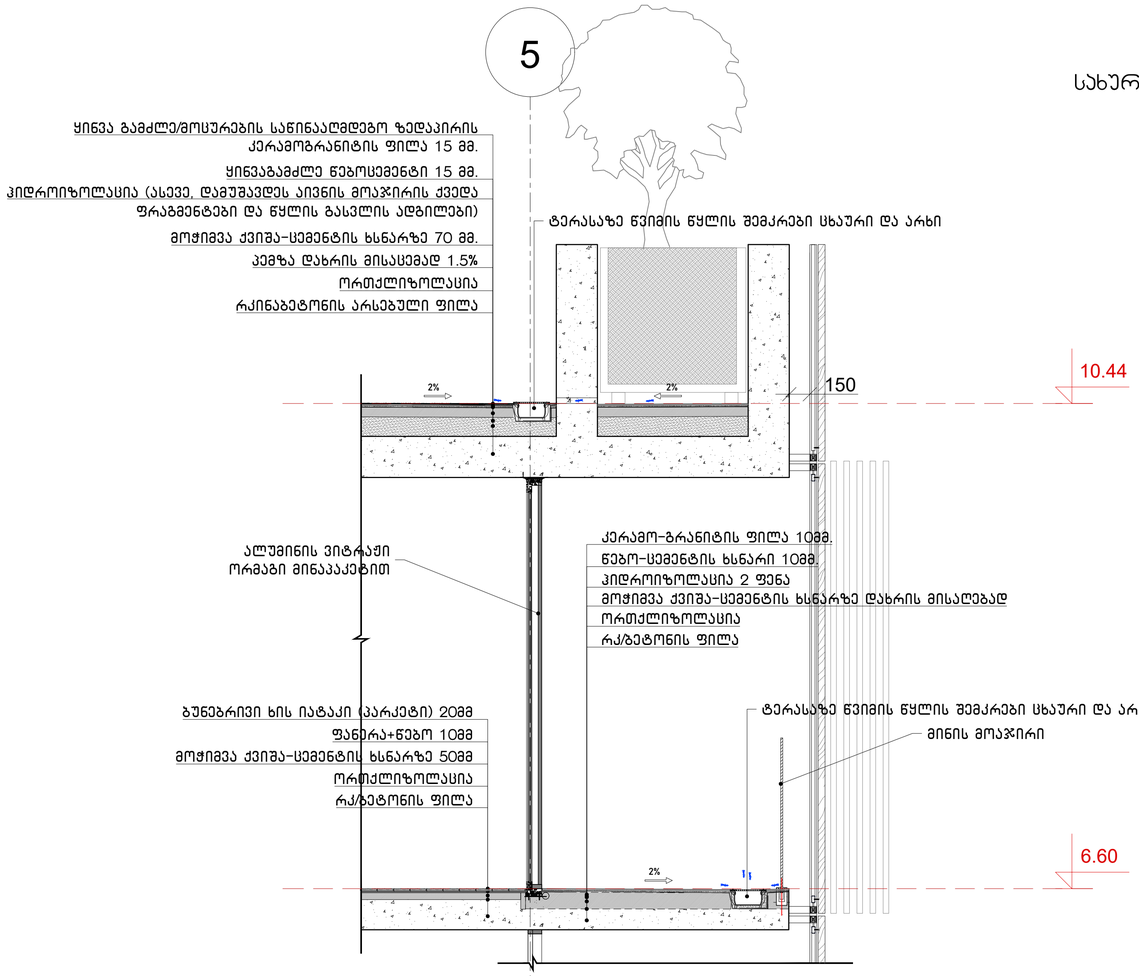

ჰიდროიზოლაცია მოეწყობა გარე კედლისა და ფანჯრის ანაწყობების, გაჯვანილობების და გარე კედლისა და სახურავის გადაკვეთასთან, საკვამურებთან, პორტიკებთან (კართანებთან), ტერასებთან (ბანებთან), აივნებთან და მსგავს ნაშვერებთან შეერთების ადგილებში, ასევე ჩაშენებულ წყალსადინარ ღარებში და მსგავს ადგილებში, საიდანაც წყალმა შეიძლება კედელში შეაღწიოს

ე

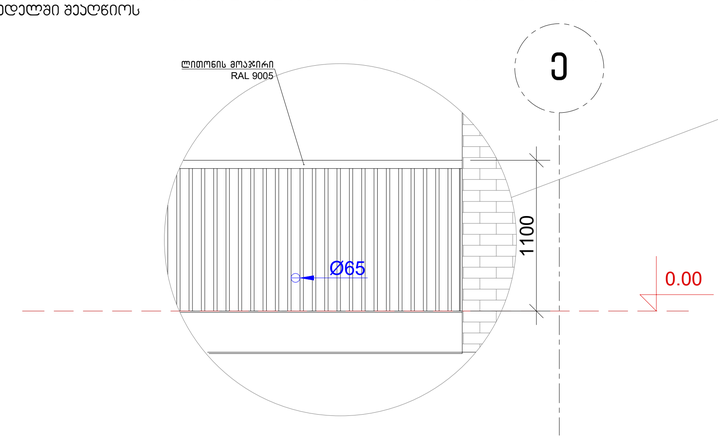

8

7

ჰიდროიზოლაცია მოეწყობა კედლისა და სახურავის გადაკვეთის ადგილებში, წყალსადინარ არხებთან, სახურავის ქანობის ან მიმართულების სეცვლის ადგილებში, ასევე, სახურავის ღიობების გარშემო. ლითონის ჰიდროიზოლაცია იქნება პოროზიამდეგი და არანაკლებ 0.5 მმ. სისქისა (№26 გალვანიზებული ფურცლისა)

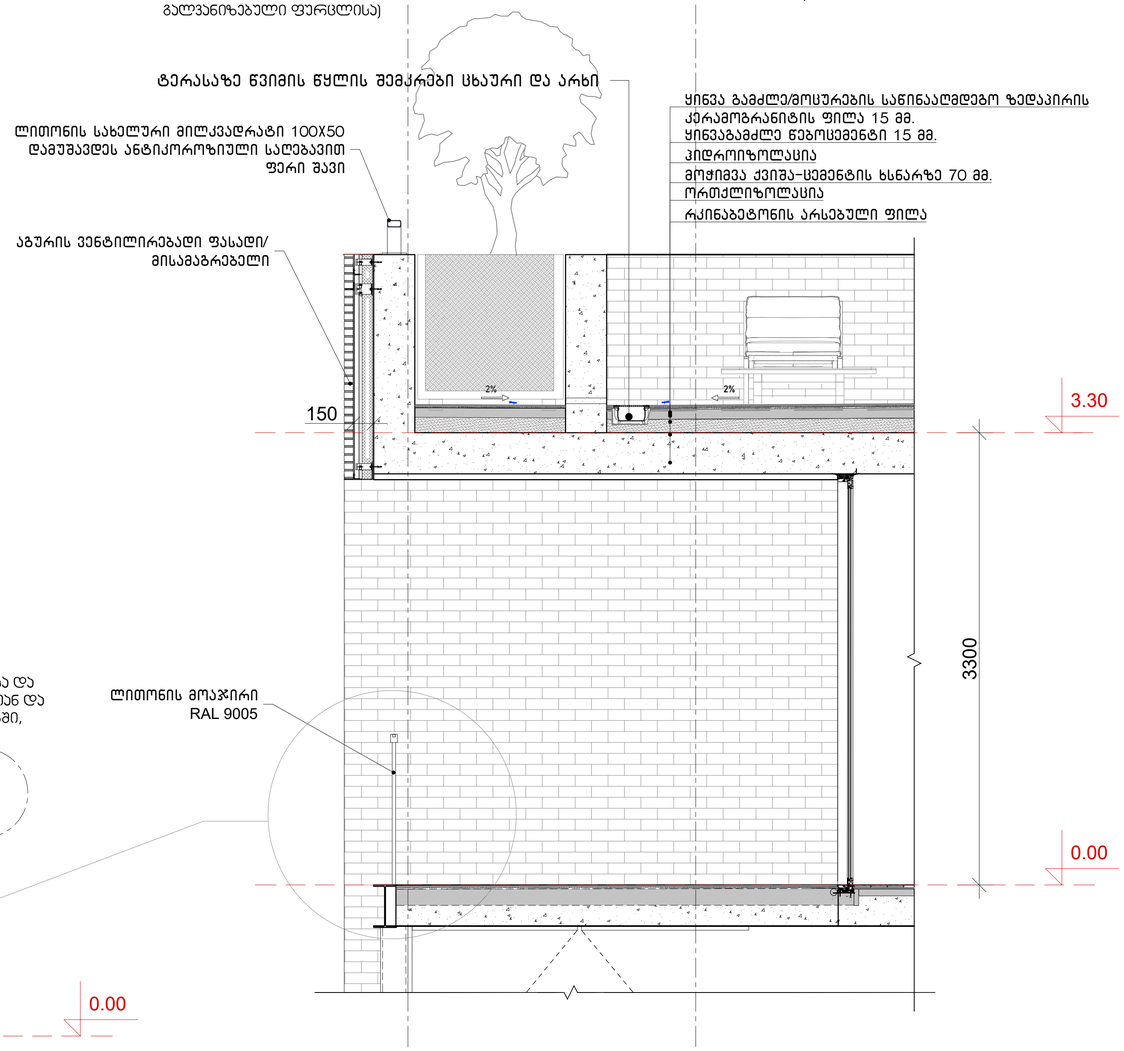

პირობითი აღნიშვნები :	ინფორმაცია პროექტის თაობაზე :	ინფორმაცია ნახაზის თაობაზე :		ინფორმაცია არქიტექტურული სპეციალობის თაობაზე :
	პროექტის სახელწოდება : მრავალფუნქციანი საცხოვრებელი სახლი	ფასადისა და სახურავის დეტალები		TiMM 0105 თბილისი, 9. ვაჭრებაშვილის ქ. №4 www.timmarchitecture.com ტელ. +995 599 725 900
	მისამართი : ქ. თბილისი, მერჩულის ქ. №3	მასშტაბი :	ფორმატი : A-1	თარიღი : 2023
	დამკვეთი : "ჭილ საიდ დეველოპმენთი"	სპეციალობა : პროექტი		ფურცელი

მთ. არქიტექტორი :	ნ. ლეკიშვილი	
პროექტორი :	ნ. მორგოლაშვილი	




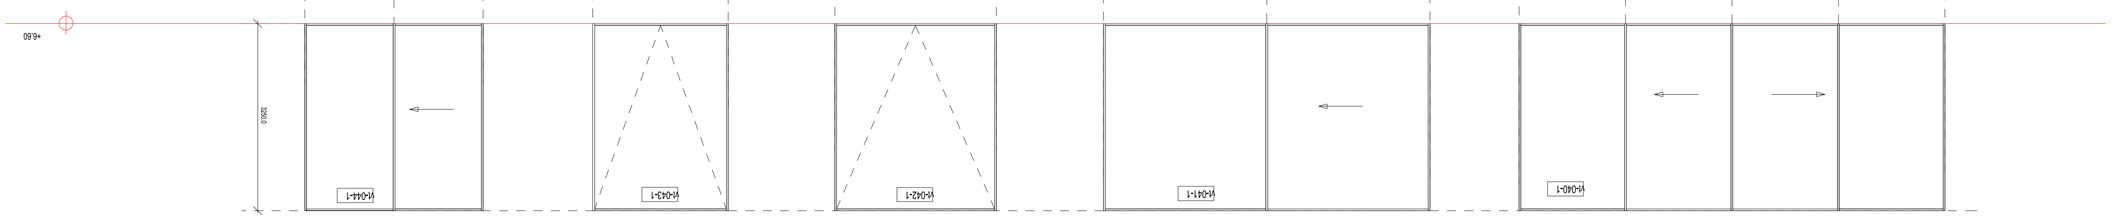


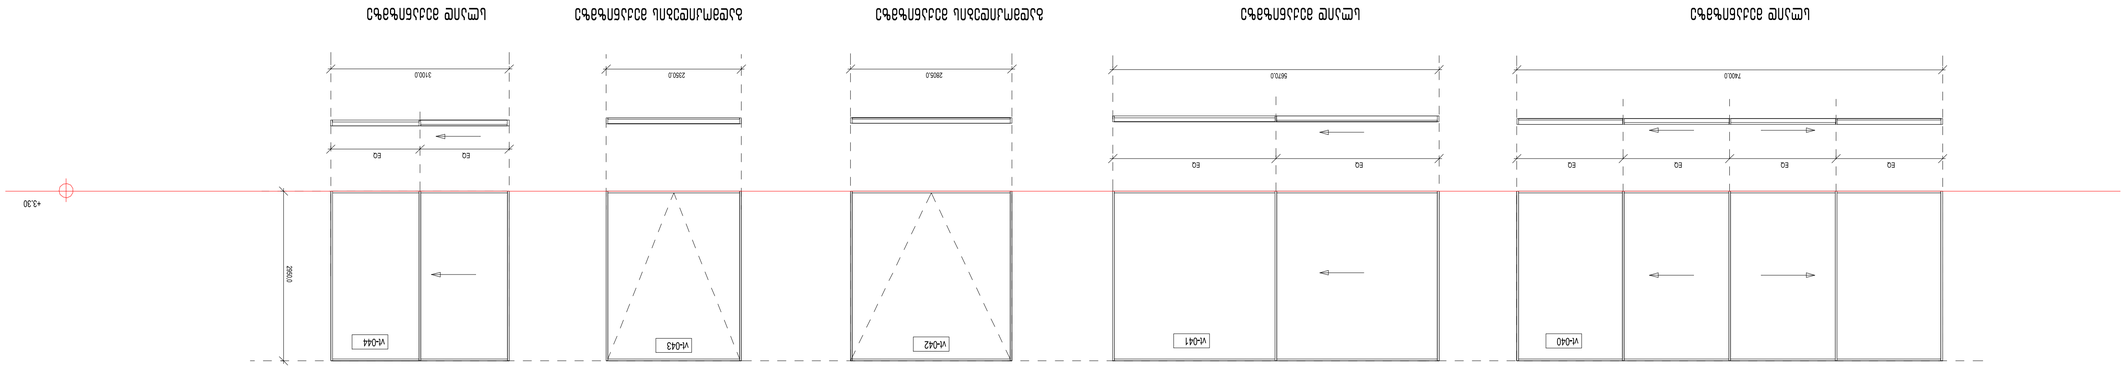


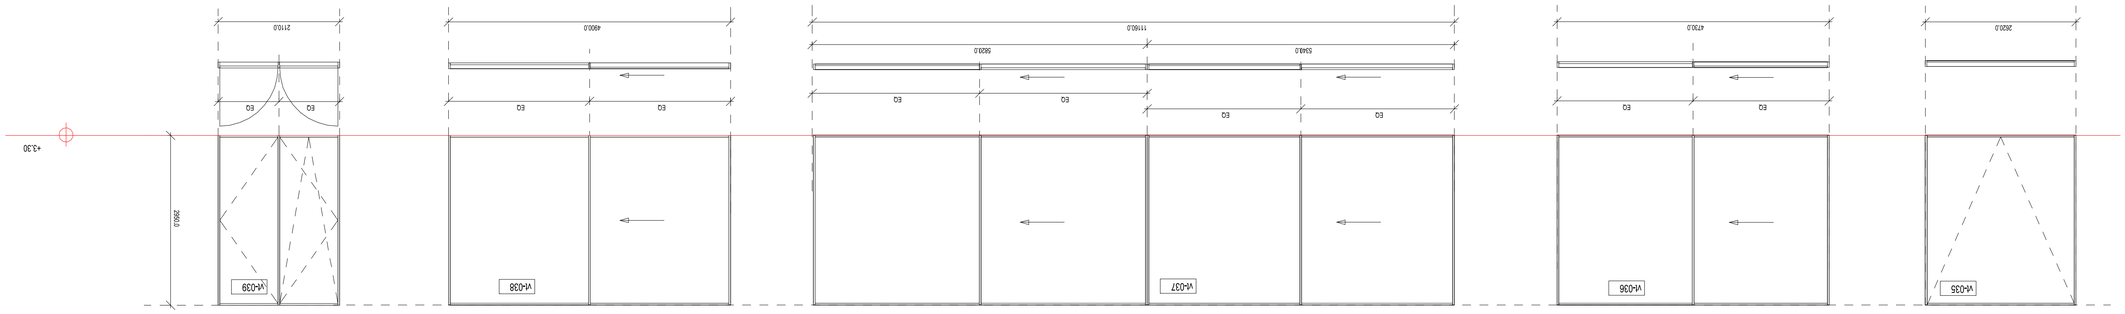



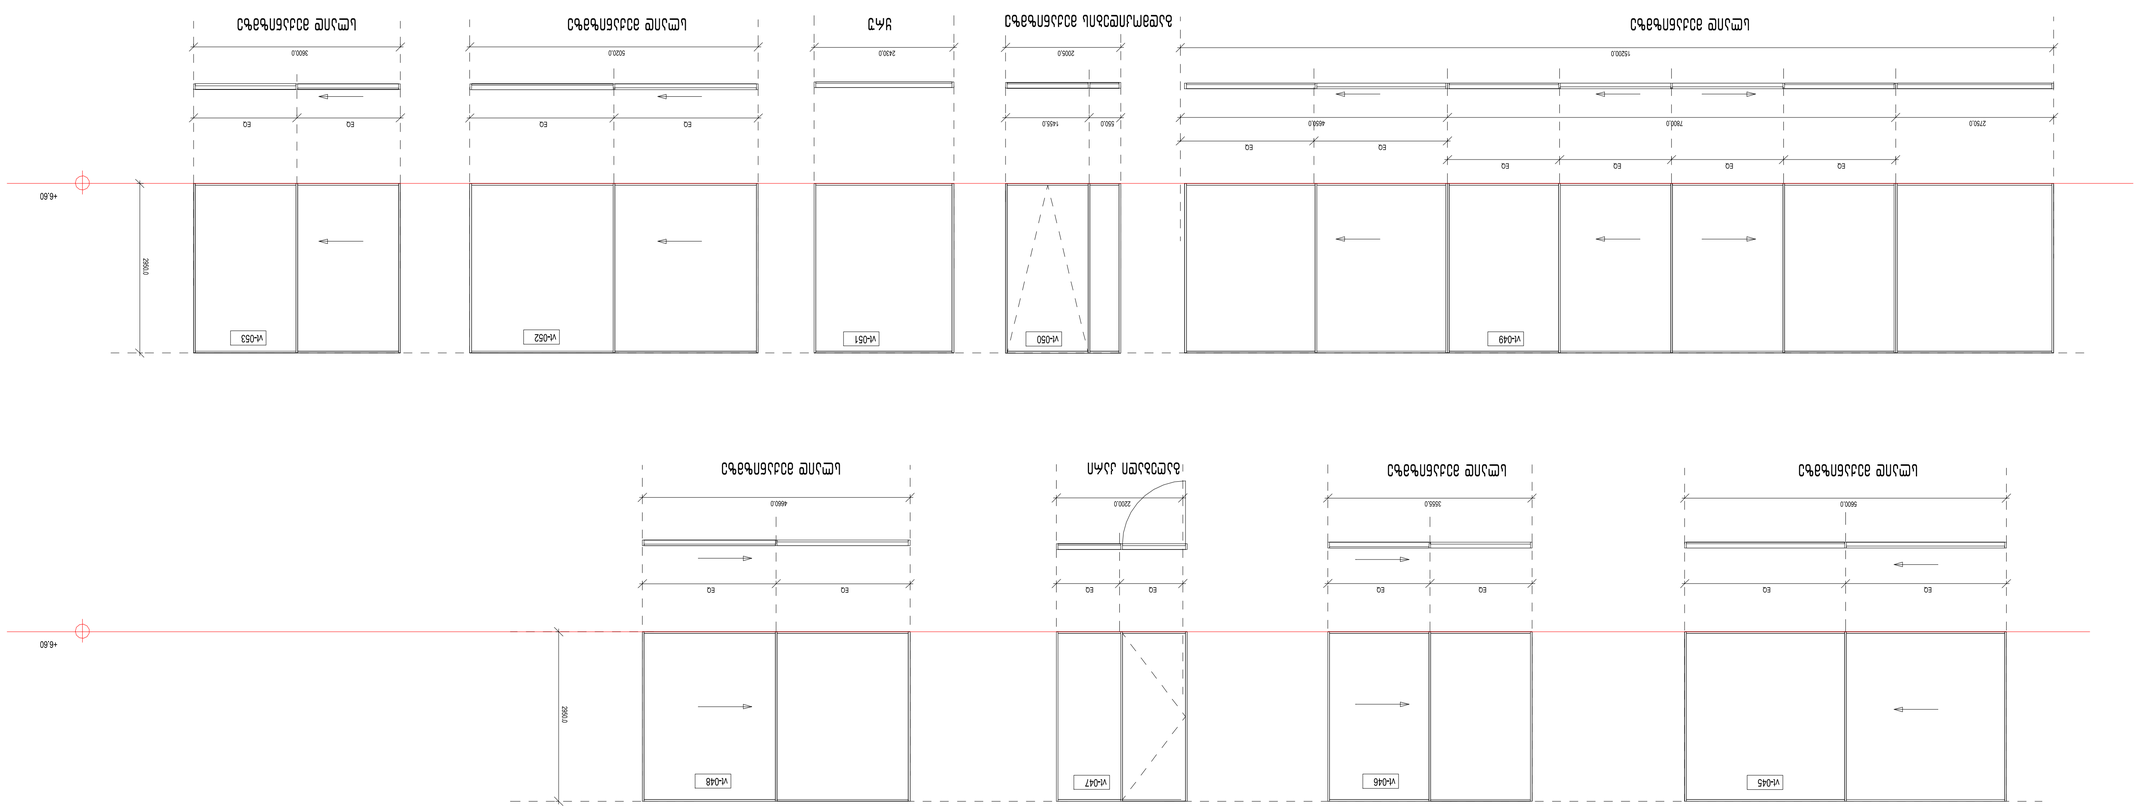


