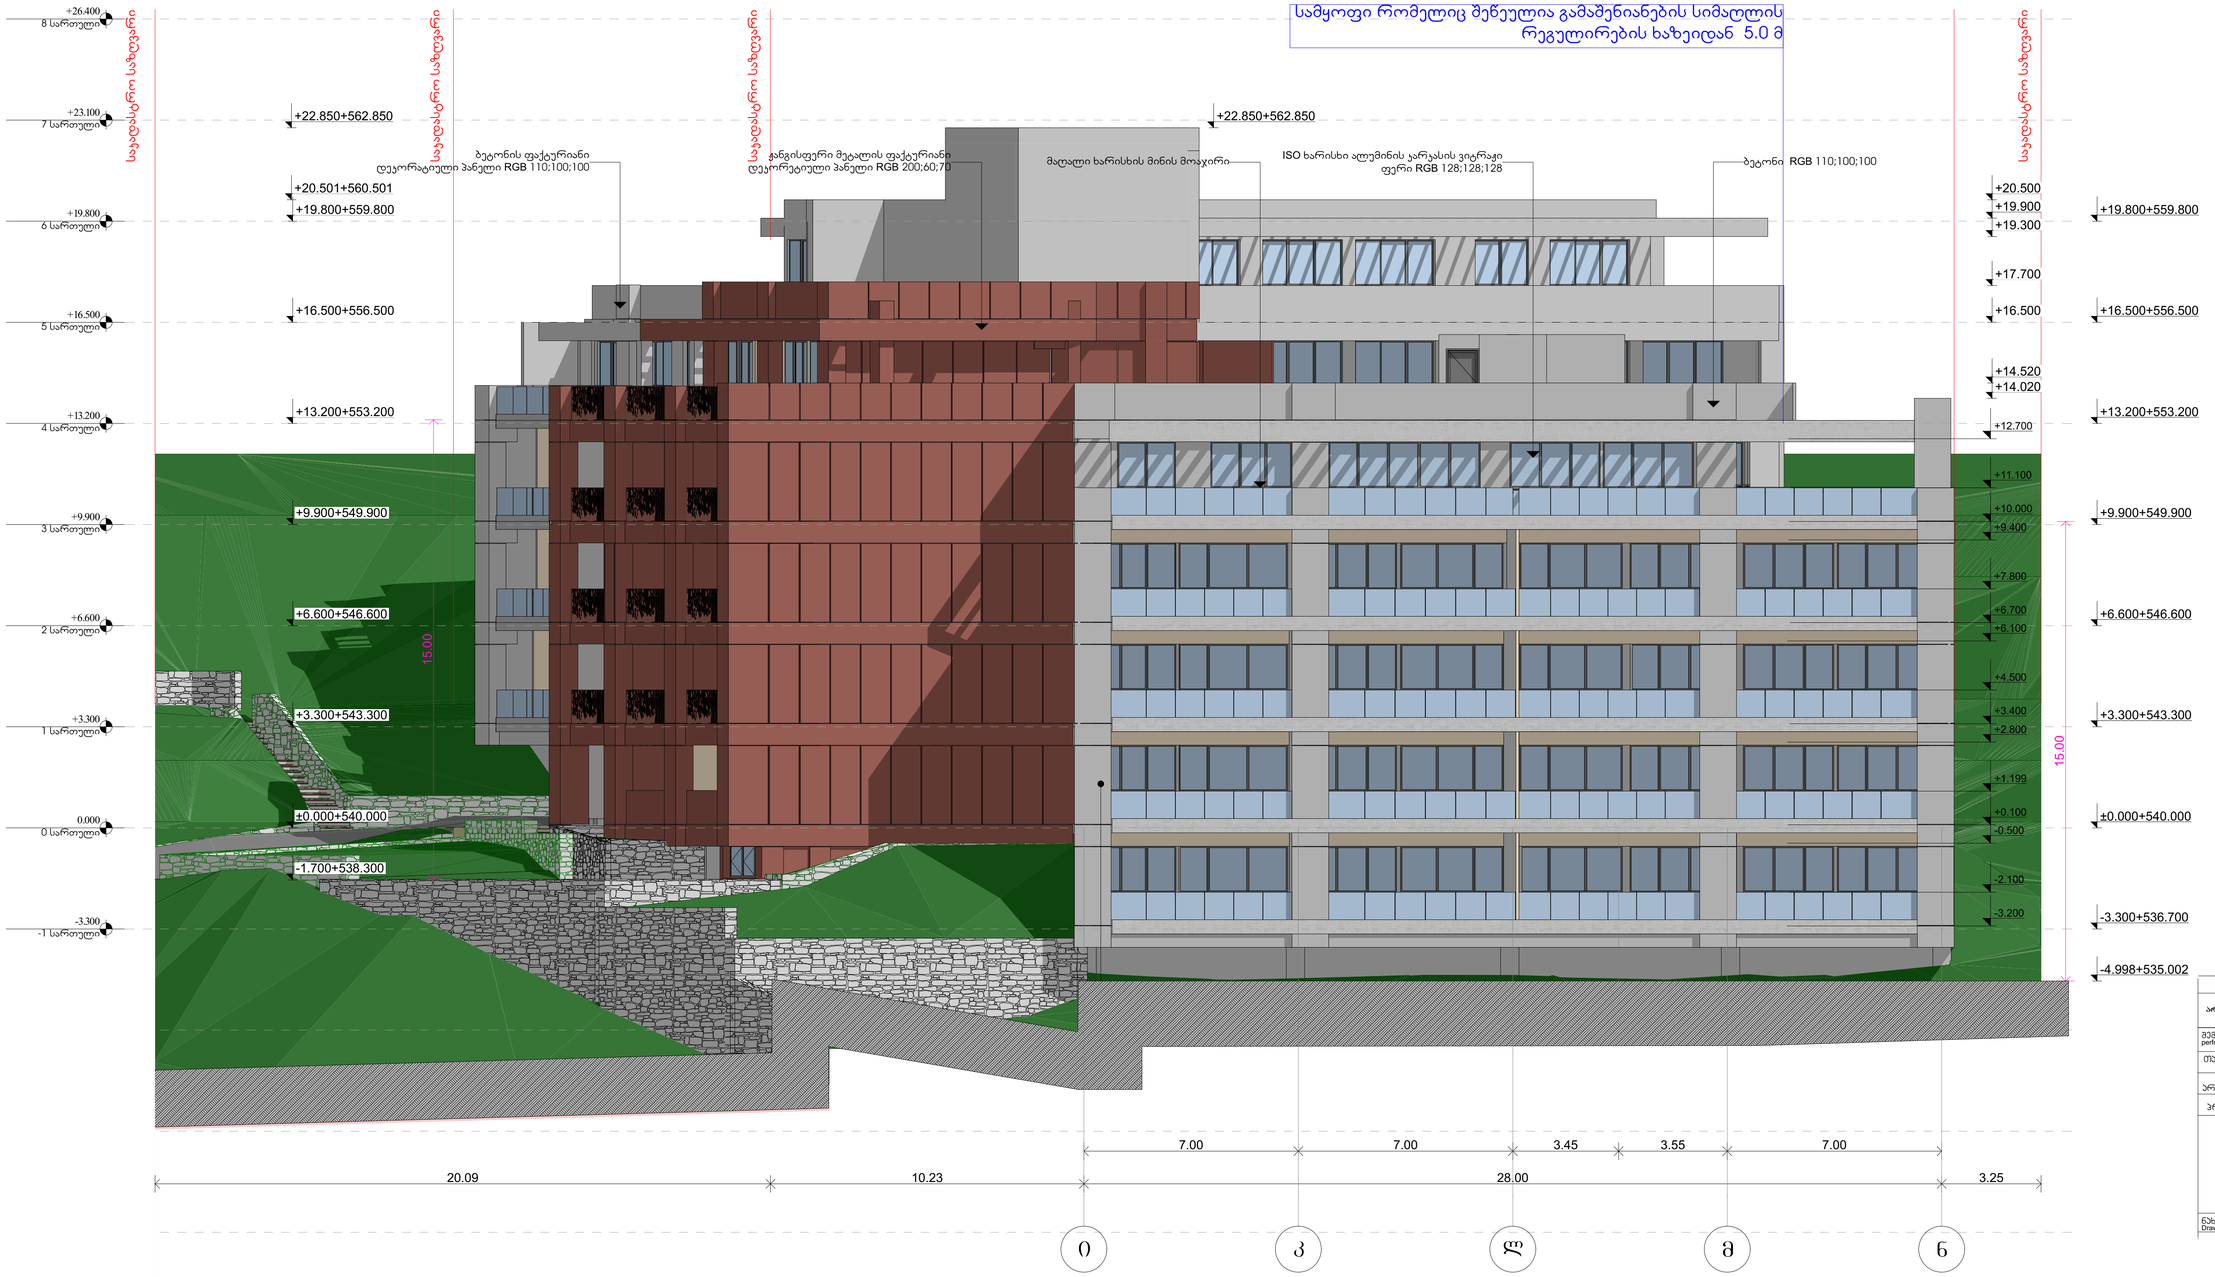

შენიშვნა : ფასადების განშლა გრუნტის ყველაზე დაბალი ნიშნულიდან სიმაღლეების მითითებით [ფასადი მოიცავს ყველა კუტხოვანი ნაწილის განშლას]

პროექტის სტატუსი Drawing Status	შეს. თარიღი Date
არქიტექტურული პროექტი	2024/03/19

შემსრულებლები performers

თანამდებობა	სახელი,გვარი	ხელმოწერა
მთავარი არქიტექტორი	ნანა ჯაფანაძე	
პრ. ჯგუფი	ტრასელი გელოვანელი	

ნახაზის დასახელება Drawing title

ფასადი 0-ნ ღერძებს შორის

ინდექსი № INDEX	ფურც. რაოდ. PAGES	ფურცლების ზომა
08.1		A1

მასშტაბი Drawing Scale 1:100

2024 წ

H = 16.50/0.4=41.25

საპროექტო საზღვარი

საპროექტო საზღვარი

სამყოფი რომელიც შეწეულია გამაშენიანების სიმაღლის რეგულირების ხაზიდან 5.0 მ

სამყოფი რომელიც შეწეულია გამაშენიანების სიმაღლის რეგულირების ხაზიდან 5.0 მ

განაშენიანების სიმაღლის რეგულირების ხაზი

ISO ხარისხი ალუმინის ჯარასის ვიტრაჟი ფერი RGB 128;128;128

ბეტონი RGB 110;100;100

ჭანგისფერი მეტალის ფაქტურიანი დეკორეტიული პანელი RGB 200;60;70

ჭანგისფერი მეტალის ფაქტერიანი მოაჯირი RGB 200;60;70

ბეტონის ფაქტერიანი დეკორატიული პანელი RGB 110;100;100

პარაპეტი H1.30

პარაპეტი H1.30

პარაპეტი H1.30

+22.850+562.850

+17.200

+14.520

+16.500+556.500

+13.200+553.200

+9.900+549.900

+6.600+546.600

+3.300+543.300

±0.000+540.000

-3.300+536.700

-6.600

+16.500 5 სართული

+13.200 4 სართული

+9.900 3 სართული

+6.600 2 სართული

+3.300 1 სართული

0.000 0 სართული

-3.300 -1 სართული

-6.600 -2 სართული

1.10

0.70

2.60

15.00

+16.500

+14.500

+13.300

+12.600

+11.200

+10.000

+9.300

+7.900

+6.700

+6.000

+3.400

+2.700

+1.50+543.40

+1.220

+0.100

-0.600

-3.300

5.75

6.90

5.90

ა

ბ

გ

დ

პროექტის სტატუსი Drawing Status		შეს. თარიღი Date
არქიტექტურული პროექტი		2024/03/19
შემსრულებლები performers		
თანამდებობა	სახელი.გვარი	ხელმოწერა
მთავარი არქიტექტორი	ნანა აჯანაძე	
პრ. პბლორი	ირაკლი შულაიძილი	

ნახაზის დასახელება Drawing title

ფასადი ო-რ ღერძებს შორის

ინდექსი № INDEX	ფურც. რაოდ. PAGES	ფურცლის ზომა
08.2		A1

მასშტაბი Drawing Scale 1:100

2024 წ

შენიშვნა : ფასადების განშლა გრუნტის ყველაზე დაბალი ნიშნულიდან სიმაღლეების მითითებით [ფასადი მოიცავს ყველა კუტხოვანი ნაწილის განშლას]



შენიშვნა : ფასადების განშლა გრუნტის ყველაზე დაბალი ნიშნულიდან სიმაღლეების მითითებით [ფასადი მოიცავს ყველა აუცხოვანი ნაწილის განშლას]

პროექტის სტატუსი Drawing Status	შეს. თარიღი Date
არქიტექტურული პროექტი	2024/03/19

შემსრულებლები performers

თანამდებობა	სახელი,გვარი	ხელმოწერა
მეისტერი არქიტექტორი	ნანა პაპავაძე	
არ. პბერორი	ირაკლი გელიაშვილი	

ნახაზის დასახელება Drawing title

ფასადი ა-თ ღერძებს შორის

ინდექსი № INDEX	ფურც. რაოდ. PAGES	ფორმატის ზომა
08.3		A1

მასშტაბი Drawing Scale 1:100

2024 წ



პროექტის სტატუსი Drawing Status	შეს. თარიღი Date
საკონტაქტო პირები	2024/03/19
შემსრულებლები performers	
თანამდებობა	სახელი.გვარი ხელმოწერა
არქიტექტორი	ნანა აჯანაძე
პრ. ხელმძღვანელი	ირაკლი გელოვანი

ასახელება

ქდი ა-დ ღერძებს შორის

INDEX	ფურც. რაოდ. PAGES	ფურცლის ზომა
08.4		A1
მასშტაბი Drawing Scale 1:100		

2024 წ

შენიშვნა : ფასადების განშლა გრუნტის ყველაზე დაბალი ნიშნულიდან სიმაღლეების მითითებით [ფასადი მოიცავს ყველა კუტხოვანი ნაწილის განშლას]

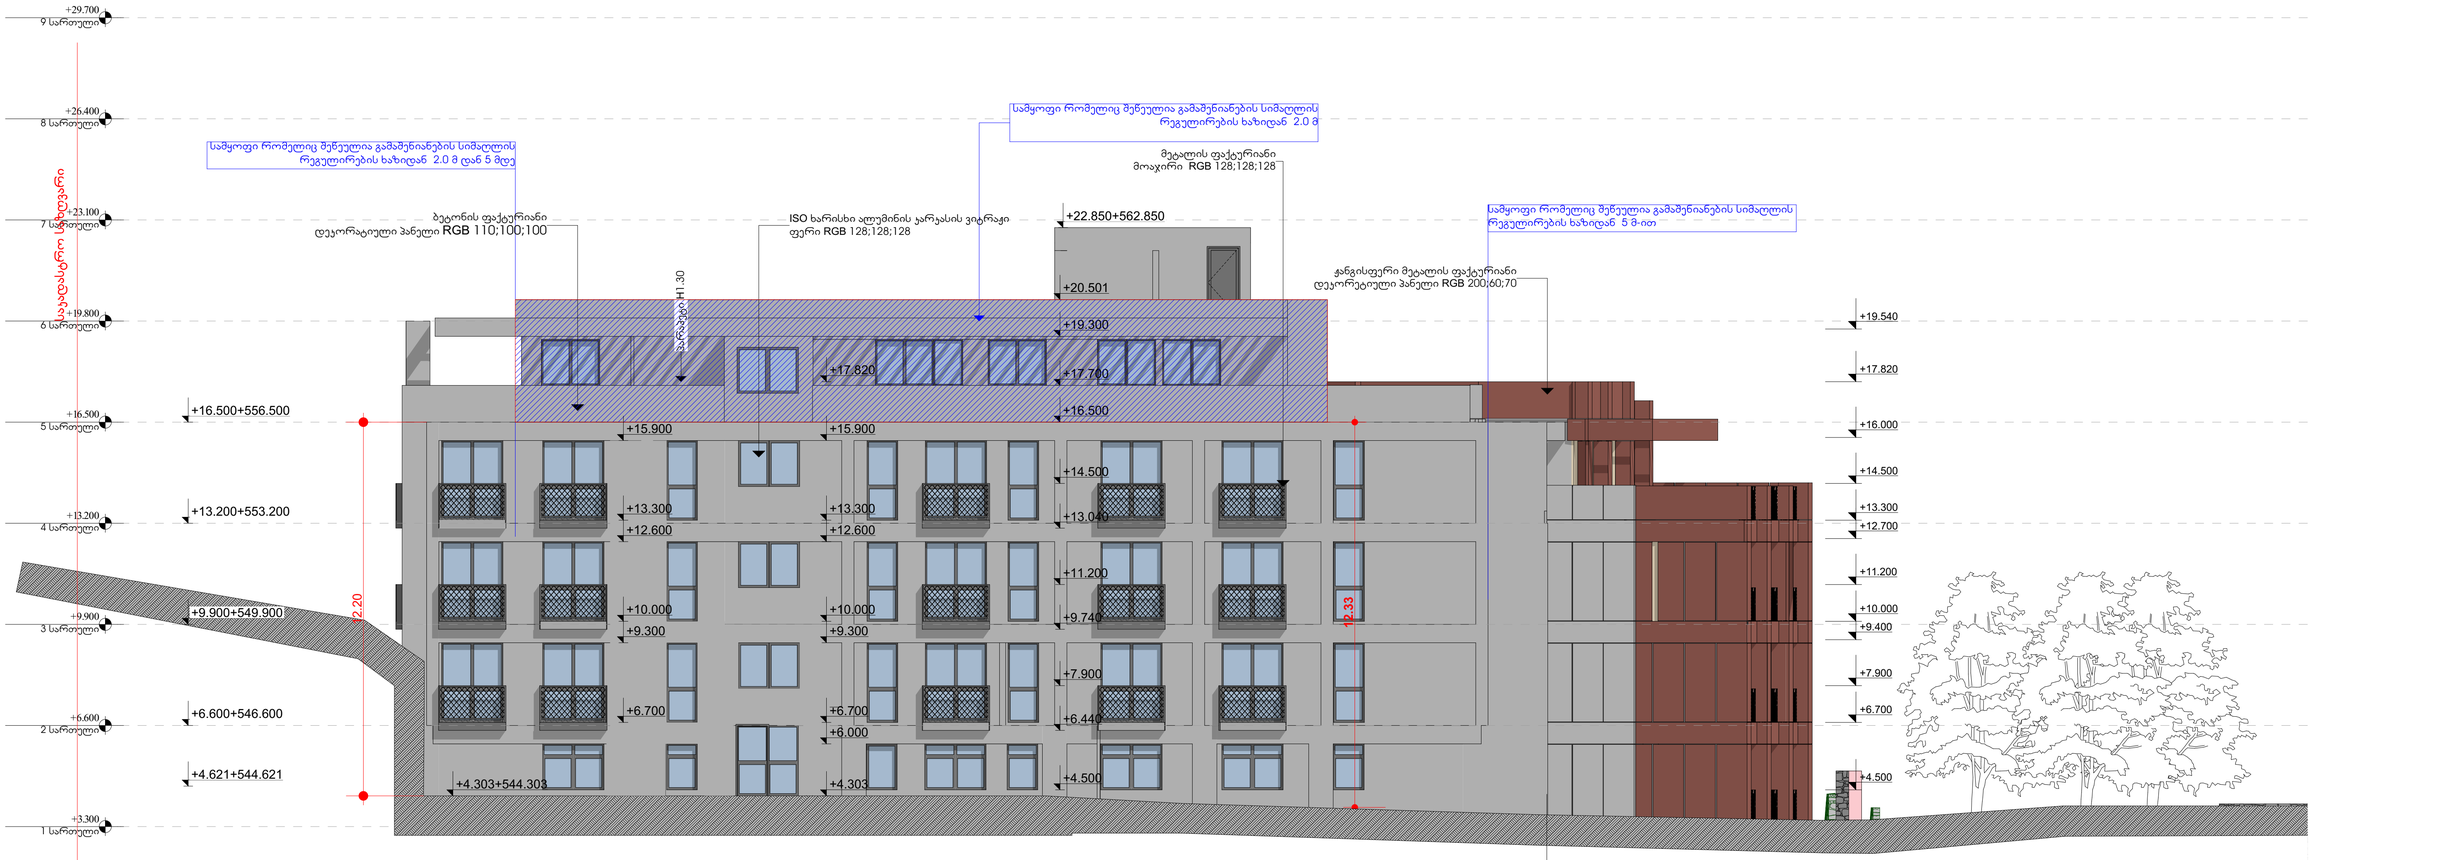

შენიშვნა : ფასადების განშლა გრუნტის ყველაზე დაბალი ნიშნულიდან სიმაღლეების მითითებით [ფასადი მოიცავს ყველა აუცხოვანი ნაწილის განშლას]

პროექტის სტადია Drawing Status	შეს. ტერიტი Date
არქიტექტურული პროექტი	2024/03/19

შემსრულებლები performers

თანამდებობა	სახელი.გვარი	ხელმოწერა
მთავარი არქიტექტორი	ნანა აჯანაძე	
პრ. ხელმძღვანელი	ირაკლი შელიასელიძე	

ნახაზის დასახელება Drawing title

ფასადი 10-3 ღერძებს შორის

ინდექსი № INDEX	ფურც. რაოდ. PAGES	ფურცლების ზომა
08.5		A1

მასშტაბი Drawing Scale 1:100

2024 წ

საღებავი სხვადასხვა

საღებავი სხვადასხვა

საღებავი სხვადასხვა

ბეტონი RGB 110;100;100

ჯანგისფერი მეტალის ფაქტურიანი
მოაჯირი RGB 200;60;70

სამყოფი რომელიც შეწყვეტილია გამაშენიანების სიმაღლის
რეგულირების ხაზიდან 2.0 დან 5 მ-დე

ISO ხარისხი ალუმინის ჯარასის ვიტრაჟი
ფერი RGB 128;128;128

ბეტონის ფაქტურიანი
დეკორატიული პანელი RGB 110;100;100

+22.850+562.850

პარაპეტი H1.30

+19.540
+17.820
+16.600
+16.000
+14.500
+13.300
+12.700
+11.200
+10.000
+9.400
+7.900
+6.700
+6.100
+4.600
+3.400
+2.800
+1.220
+0.100
-0.500
-3.300+536.700

+19.900
+19.200
+17.700
+15.700 ფანარის განთავსების სიმაღლე
H 4.95/0.4=12.37
+14.400
+13.200+553.200
+12.700
+11.100
+9.900+549.900
+7.800
+6.600+546.600
+6.100
+3.400
+3.300+543.300
±0.000+540.000
-3.300+536.700

+0.400+540.400
-0.300+539.700

13.10
12.30

15.00
6.90
33.78

ზ დ გ ბ ა

შენიშვნა : ფასადების განშლა გრუნტის ყველაზე დაბალი ნიშნულიდან სიმაღლეების მითითებით [ფასადი მოიცავს ყველა აუცხოვანი ნაწილის განშლას]

პროექტის სტატუსი Drawing Status		შეს. თარიღი Date
არქიტექტურული პროექტი		2024/03/19
შემსრულებლები performers		
თანამდებობა	სახელი,გვარი	ხელმოწერა
მეთვალყ. არქიტექტორი	ნანა აბჯანაძე	
პრ. ავტორი	ირაკლი მელიავაშვილი	

ნახაზის დასახელება
Drawing title

ფასადი ა-ზ ღერძებს შორის

ინდექსი № INDEX	ფურც. რაოდ. PAGES	ფურცლების ზომა
08.6		A1

მასშტაბი
Drawing Scale
1:100

2024 წ

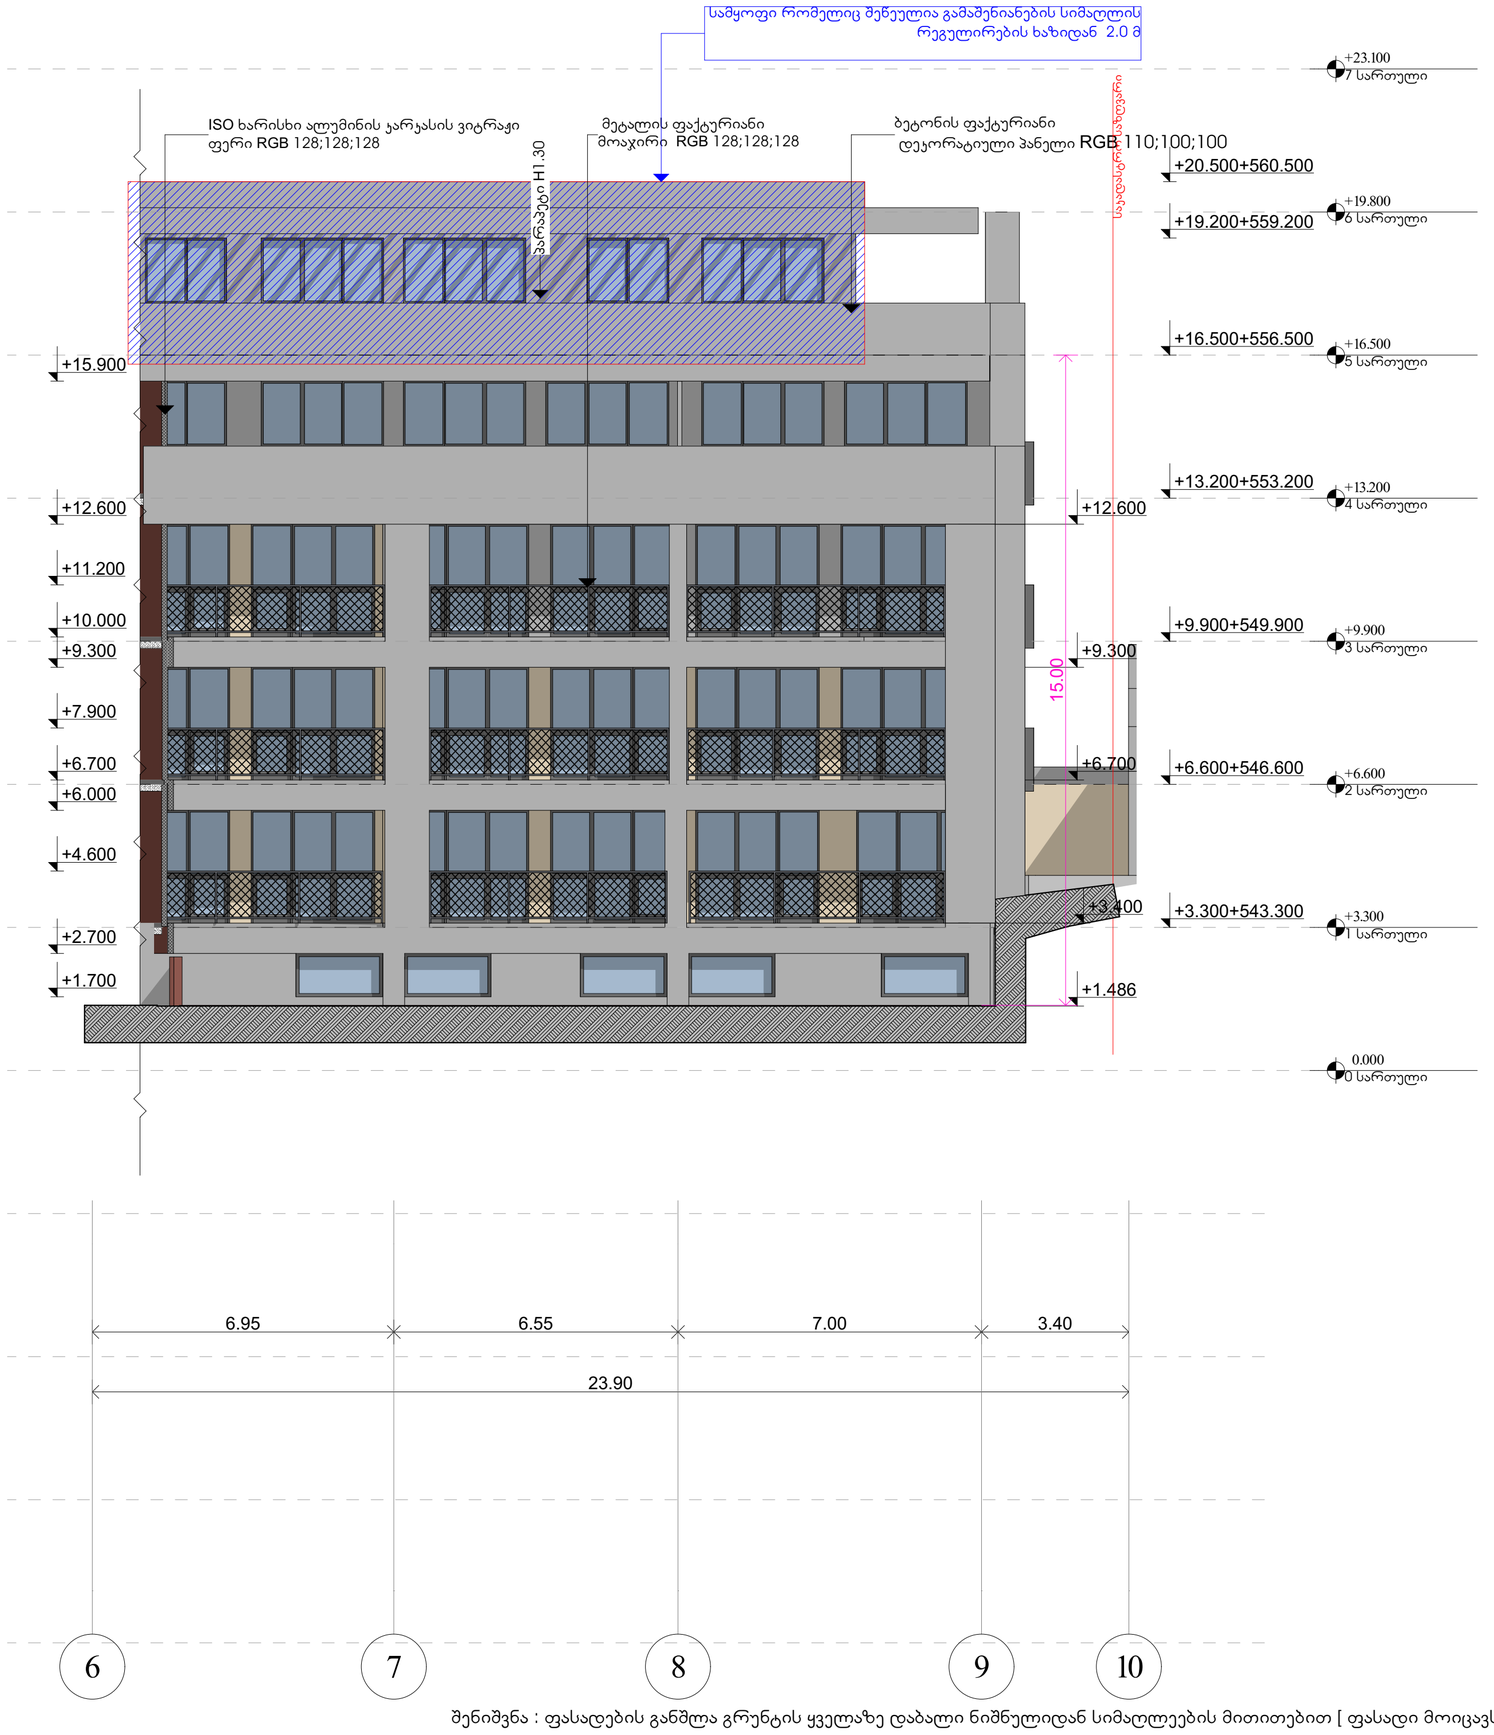

შენიშვნა : ფასადების განშლა გრუნტის ყველაზე დაბალი ნიშნულიდან სიმაღლეების მითითებით [ფასადი მოიცავს ყველა ჯუტხოვანი ნაწილის განშლას]

პროექტის სტადია Drawing Status		თარიღი Date
არქიტექტორული პროექტი		2024/03/19
შემსრულებლები performers		
თანამდებობა	სახელი.გვარი	ხელმოწერა
მთავარი პროექტორი	ნანა ჯაფარიძე	
ჯრ. ავტორი	ირაკლი ფულიაშვილი	

ნახაზის დასახელება Drawing title

ფასადი 6-10 ღერძებს შორის

ინდექსი № INDEX	ფურც. რაოდ. PAGES	ფურცლის ზომა
08.7		A1

მასშტაბი Drawing Scale 1:100

2024 წ

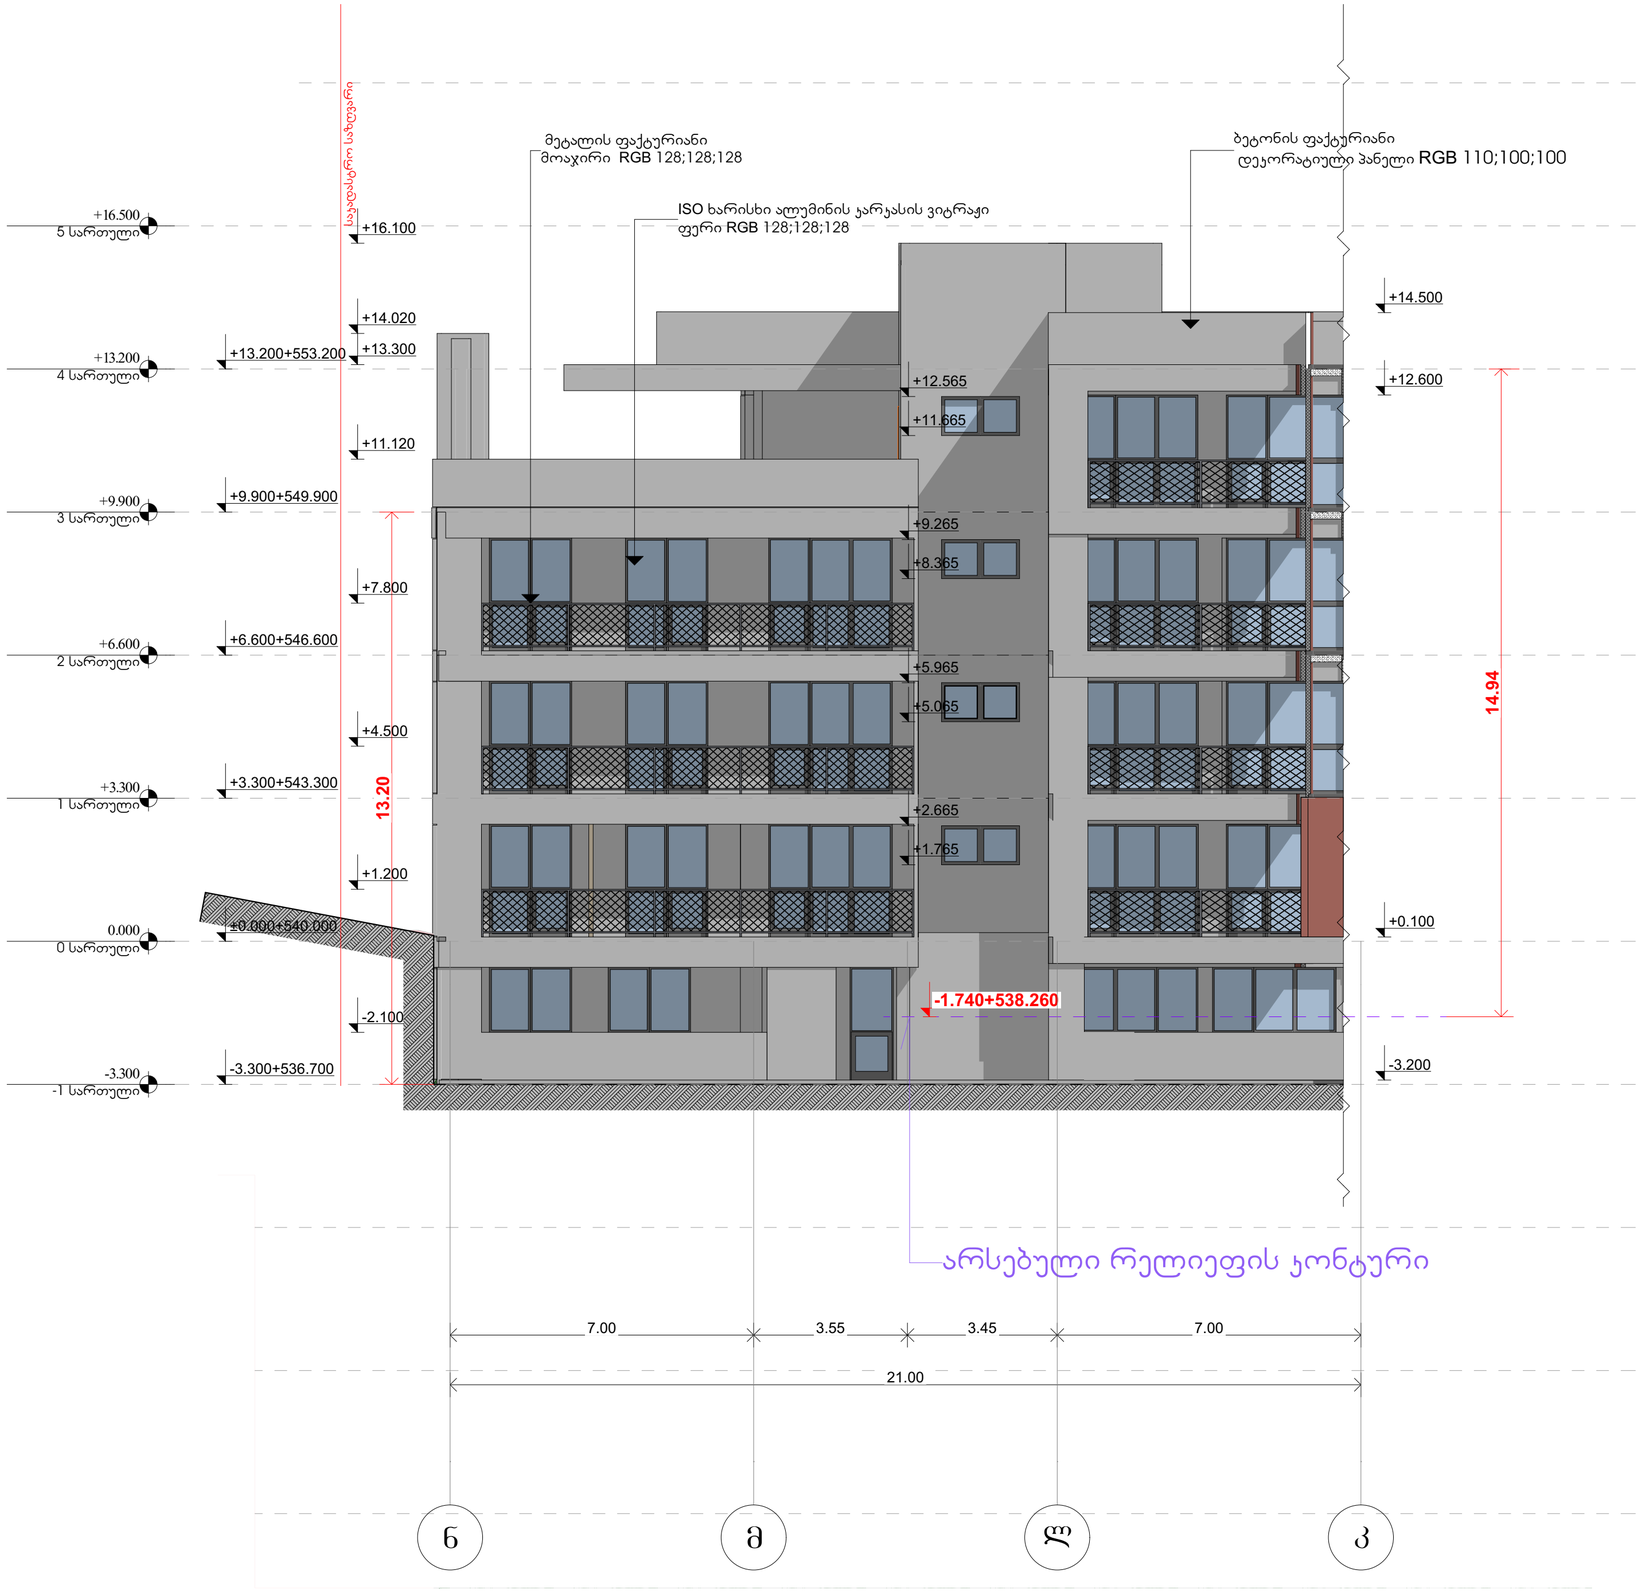

შენიშვნა : ფასადების განშლა გრუნტის ყველაზე დაბალი ნიშნულიდან სიმაღლეების მითითებით [ფასადი მოიცავს ყველა ჯუტხოვანი ნაწილის განშლას]

პროექტის სტატუსი Drawing Status	მეს. თარიღი Date
არქიტექტორული პროექტი	2024/03/19

შემსრულებლები performers

თანამდებობა	სახელი,გვარი	ხელმოწერა
მთავარი არქიტექტორი	ნანა ააბანაძე	
პრ. პატრონი	ირინა მულიავკინი	

ნახაზის დასახელება Drawing title

ფასადი 6-ე ღერძებს შორის

ინდექსი № INDEX	ფურც. რაოდ. PAGES	ფორმატის ზომა
08.8		A1

მასშტაბი Drawing Scale 1:100

2024 წ

ფანჯრების სპეციფიკაცია

ელემენტი	f1	f2	f3	f4	f5	f6	f8	f9	f9	f10	f10
რაოდენობა	23	11	4	5	1	8	3	2	12	5	8
ზომები	2.00×2.60	2.40×2.60	2.60×2.60	1.70×2.60	1.33×2.60	1.60×2.60	1.80×2.60	1.00×2.30	1.00×1.50	1.00×2.40	1.00×1.50
გეგმა											
ფასადი	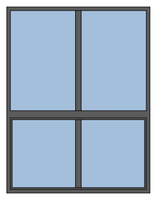	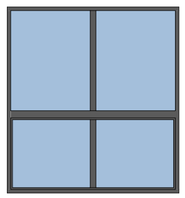	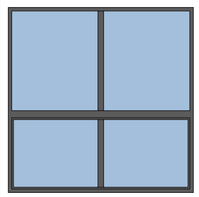	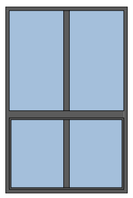	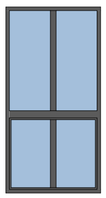	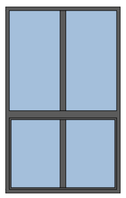	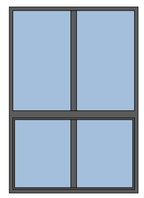	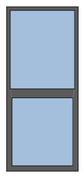	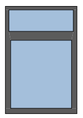	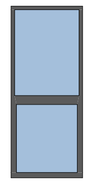	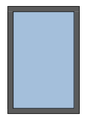

კარების სპეციფიკაცია

ელემენტი	k1	k2	k-3
რაოდენობა	35	73	1
ზომები	1.00×2.30	1.00×2.30	1.00×2.60
გეგმა			
ფასადი	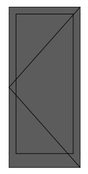	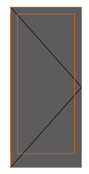	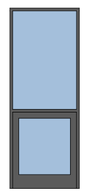

დასახელება	მოაჯირი 1 მეტალის	მოაჯირი 2 ჟანგისფერი მეტალის	მოაჯირი 3 მინის
	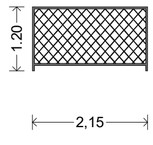	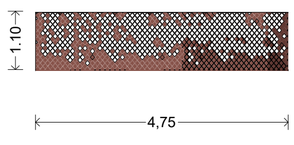	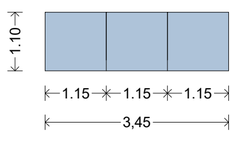
ზომა			
მ^2			
რაოდენობა			
სულ მრძ			

პროექტის სტადია Drawing Status	მეს. თარიღი Date
არქიტექტურული პროექტი	2024/03/19

მემსრულებლები
performers

თანამდებობა	სახელი,გვარი	ხელმოწერა
მთავარი არქიტექტორი	ნანა ჯაჯანაძე	
პრ. პატრონი	ირაკლი მელიქიშვილი	

ნახაზის დასახელება
Drawing title

ფანჯრების სპეციფიკაცია, კარების სპეციფიკაცია, რაგვეს ფრომ პიბე ფანჯრები

ინდექსი № INDEX	ფურც. რაოდ. PAGES	ფურცლის ზომა
08.9		A1

მასშტაბი
Drawing Scale
1:0.61, 1:0.63, 1:0.71

2024 წ

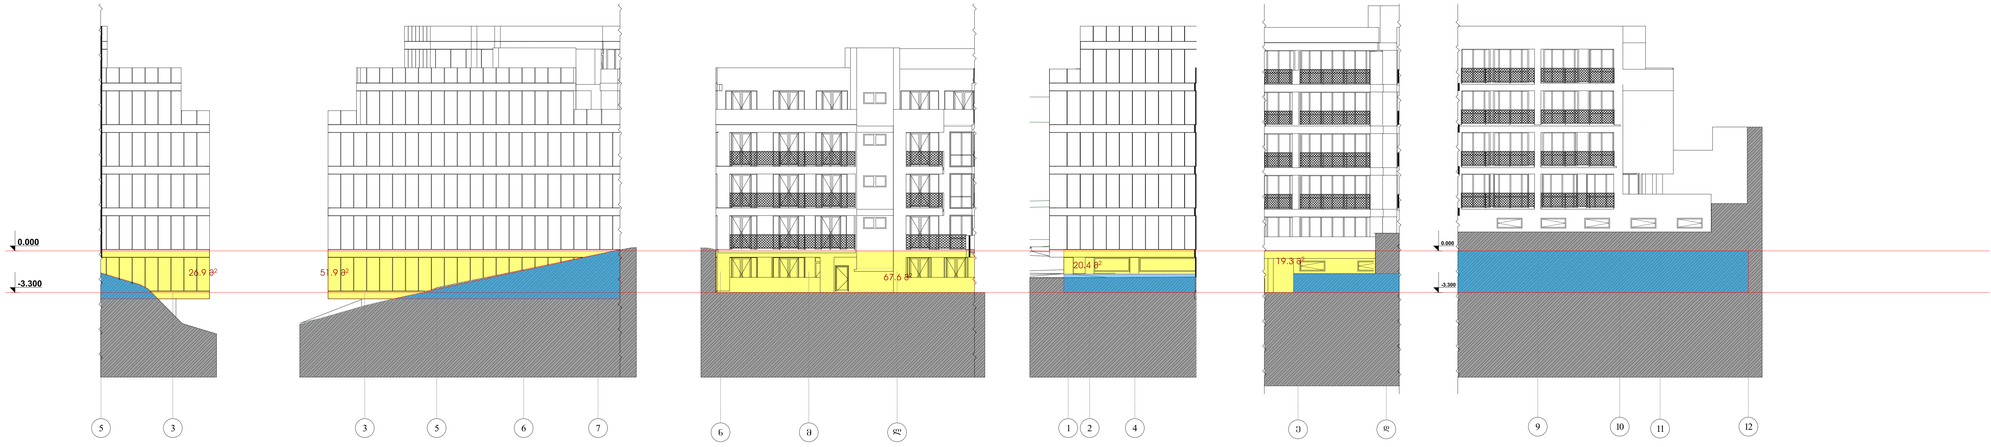

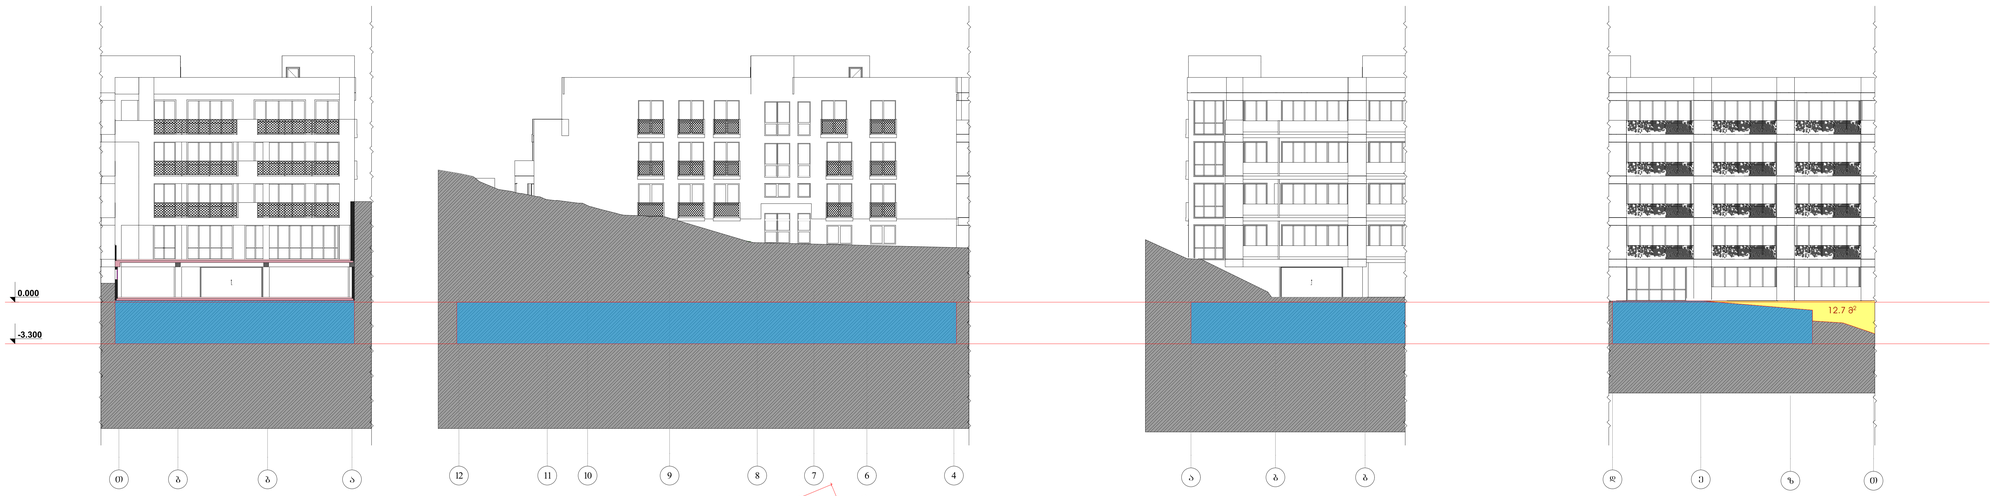

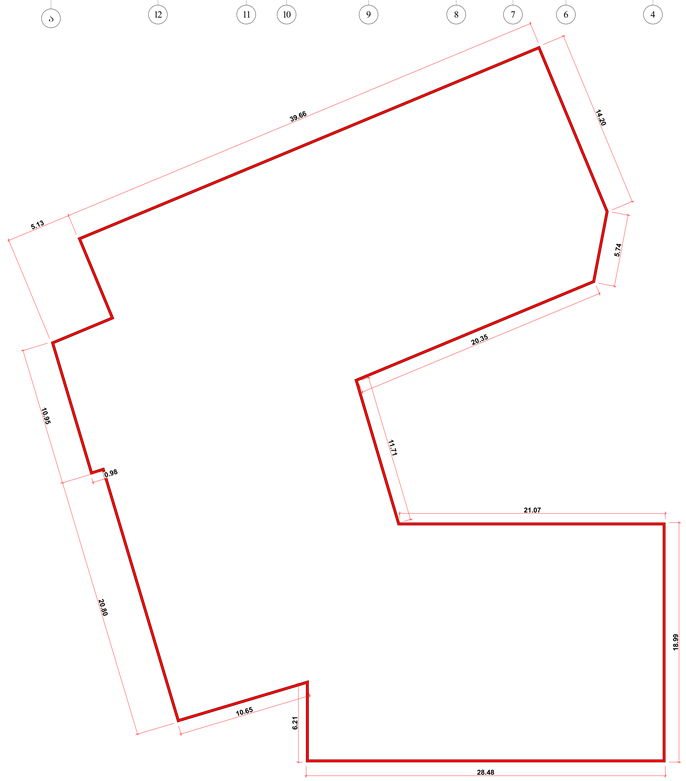

მინისქვეშა სართულის პარამეტრი -3.300 ნიშნულზე 39.66+5.13+6.81+10.95+0.98+20.80+10.65+6.21+28.48+18.99+21.07+11.71+20.35+5.74+14.2=221.72 პმ

მინისქვეშა სართულის მიწიდან ამოწეული ნაწილის ფართი -3,300 ნიშნულზე 198,8 პმ

მინის ზედაპირიდან სართულის ამოწევის სიმაღლე -3,300 ნიშნულზე 198,8 /221.72 =0,90

მინისზედა ფართი

მინისქვეშა ფართი

პროექტის დასახელება
Job Title

მრავალბინიანი საცხოვრებელი სახლი

მისამართი:
Address

ქ.თბილისის მუნიციპალიტეტი ნაძალადევის რაიონი N-40/40 მ-ნის მიმდებარედ 01.14.08.001.600

განმარტებითი:
Explication

- ბეტონი
- ქვის ან ხის კედელი
- მონოლითური ბეტონის ჯებირი 2 ფენა 0.30 მ-ის ფილტრაციისწინააღმდეგ
- ფილტრი
- ტერასა/ბალკონი
- მინის ქვეშა ფართის ნაწილის ჭრილი

- პროექტირების ეტაპი
- პროექტირების ეტაპის ფარგლები
- ოპერირების ეტაპი
- ოპერირების ეტაპის ფარგლები

ფაილის ფორმატის ტიპი	880 / 2200	3-1 / 90
ფაილის ფორმატი		ფაილის მასშტაბირების ფაქტორი

პროექტის სტადია Drawing Status	ფაზა, თარიღი Date
პროექტირების ეტაპი	2024/03/19
მემკვიდრეობითობა Preformer	
თანამფლობელი	სამუშაოების ხელმძღვანელი
მენეჯერი პროექტირების	ნანა ჯაფარიძე
პრ. ინჟინერი	ტექნიკური მენეჯმენტის

ნახაზის დასახელება
Drawing title

მინისქვეშა სართულის ფართობი

ნახაზის № INDEX	ფურცლის რაოდ. Pages	ფურცლების ზომა
08.10		A0

მასშტაბი
Drawing Scale
1:171.79

2024 წ

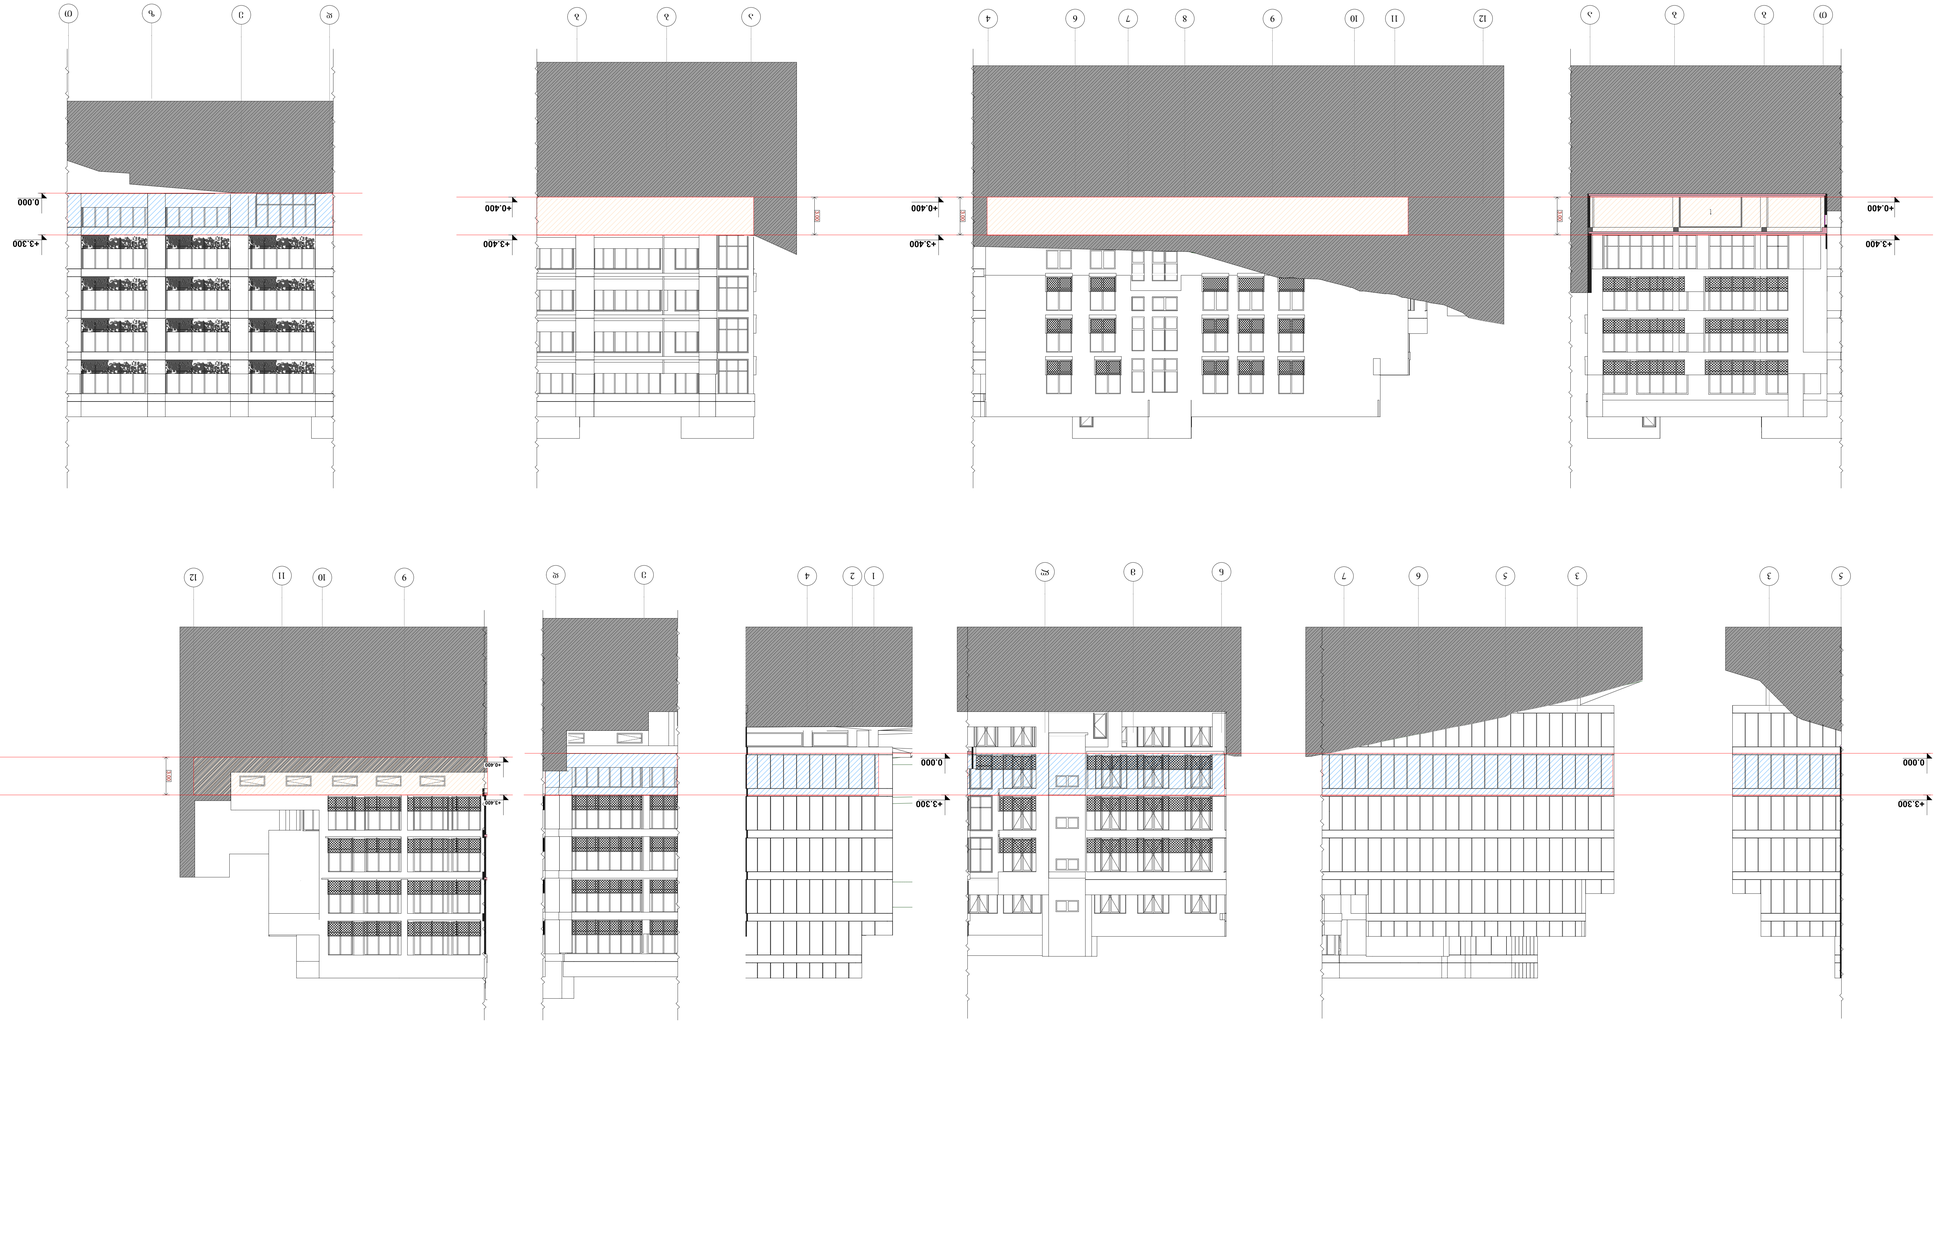






















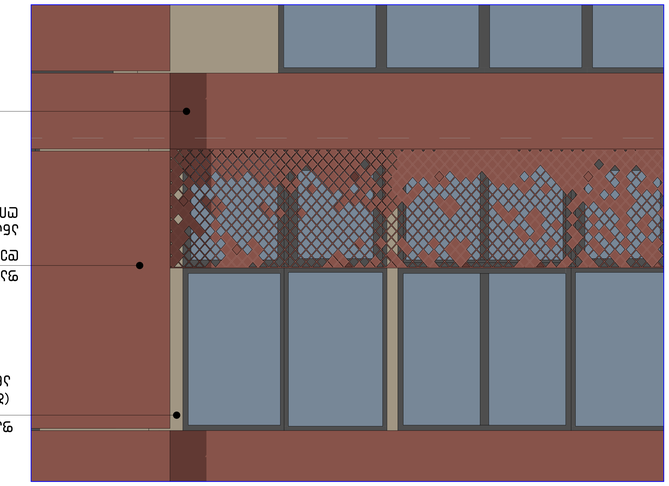



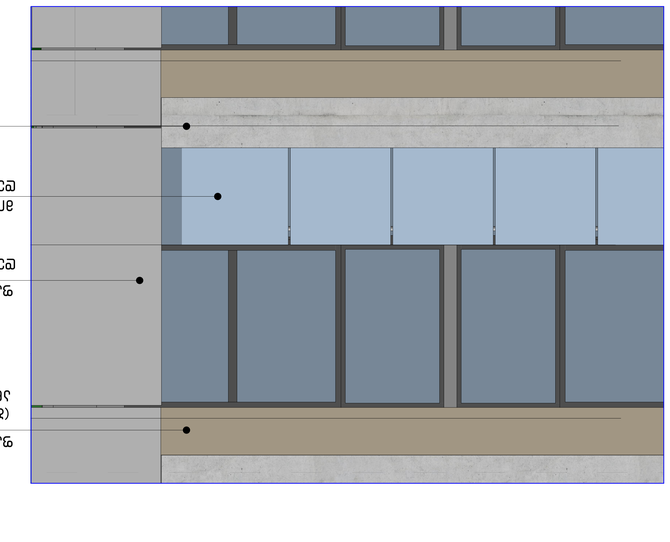



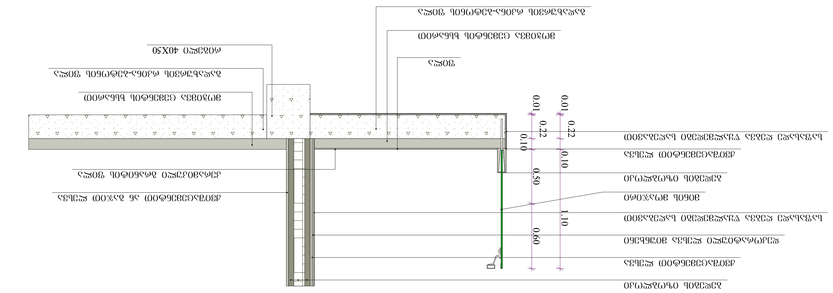
0.01
0.22
0.10
0.01
0.01
0.22
0.10
0.60
0.10
0.90
0.10
0.05
0.03
0.22
0.05
1.10
1.10
0.10
0.10
0

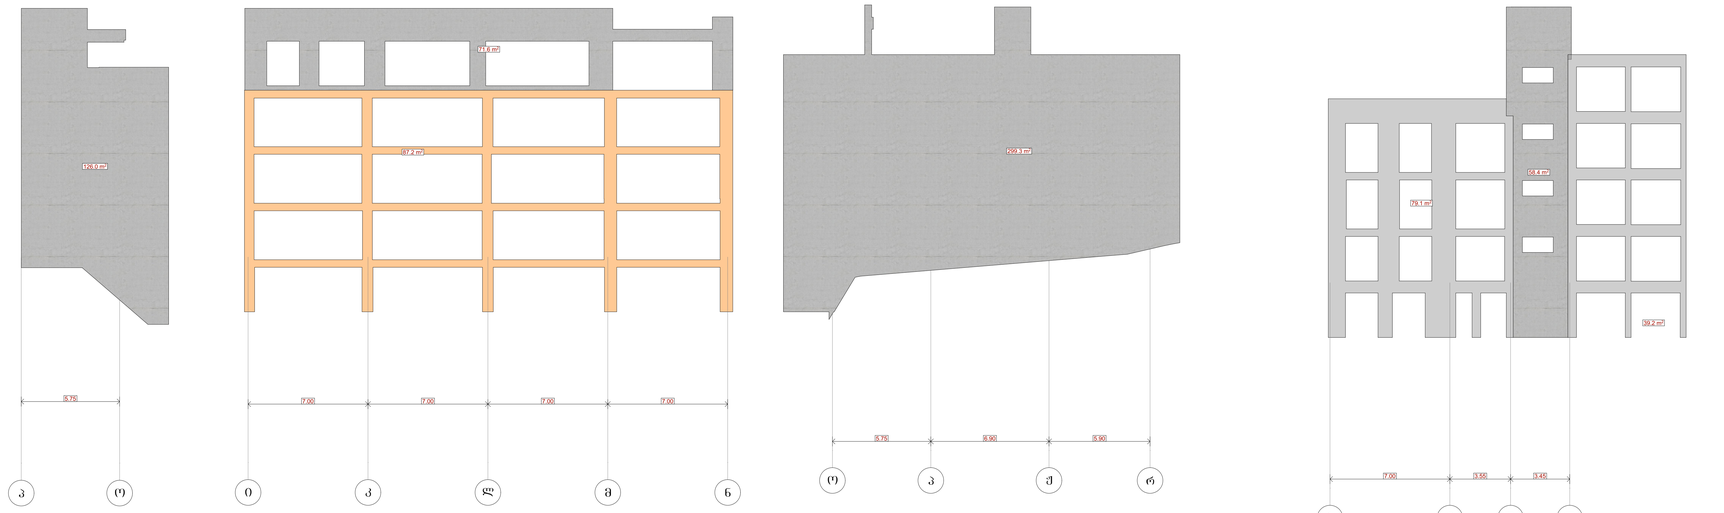

1 ბლოკი

ხის ფაქტურა 284.0 მ²

ჟანგისფერი მეტალის ფაქტურიანი დეკორატიული პანელი **RGB** 200;60;70
240.0 მ²

ბეტონის ფაქტურიანი დეკორატიული პანელი **RGB** 110;100;100
1015.0 მ²

ბეტონის ფაქტურა
600.0 მ²

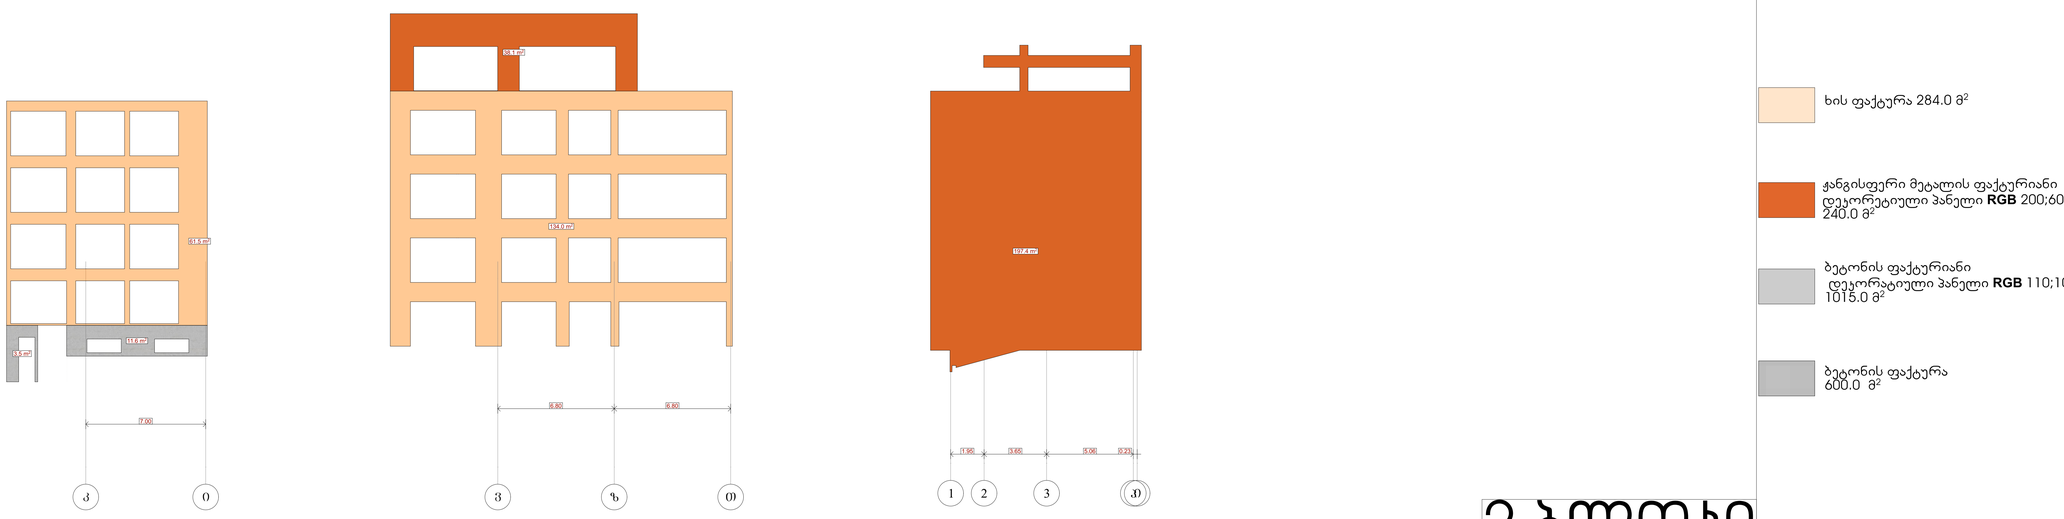

2 ბლოკი

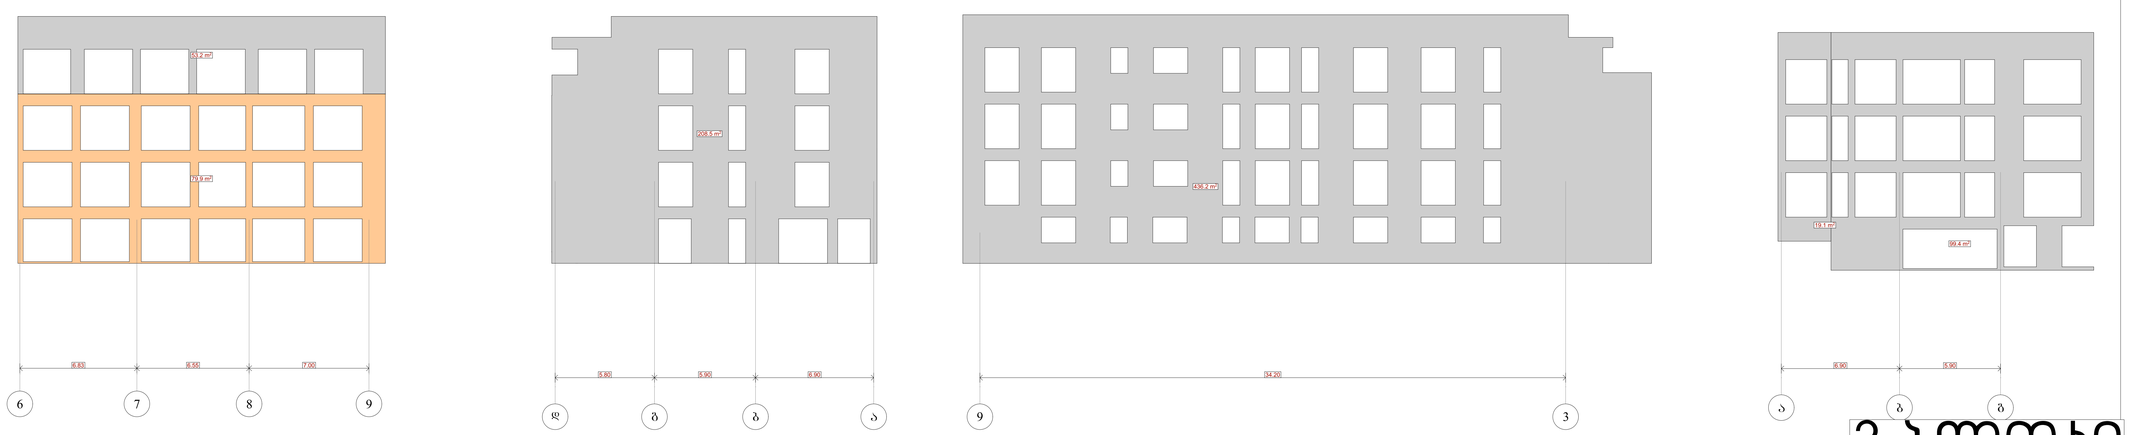

3 ბლოკი

პროექტის დასახელება
Job Title

მრავალბინიანი საცხოვრებელი სახლი

მისამართი:
Address


განმარტებითი:
Explication


პროექტის სტადია Drawing Status | მას. თარიღი Date
პროექტირების პროცესი | 2024/03/19

მონაწილეობა performers

თამარ ბერიძე | სახელოს.მპარი | ხელმოწერა
მთავარი არქიტექტორის | ნანა ჯაფარიძე
არქ. პარი | ირაკლის მელისაშვილი

ნახაზის დასახელება
Drawing title

ფასადის ბუნებრივ მასალების ჩვენება

ინდექსი INDEX | ფურცლის რაოდ. Pages | ფურცლის ზომა
08.13 | | A0

მასშტაბი Drawing Scale
1:126.51

2024 წ

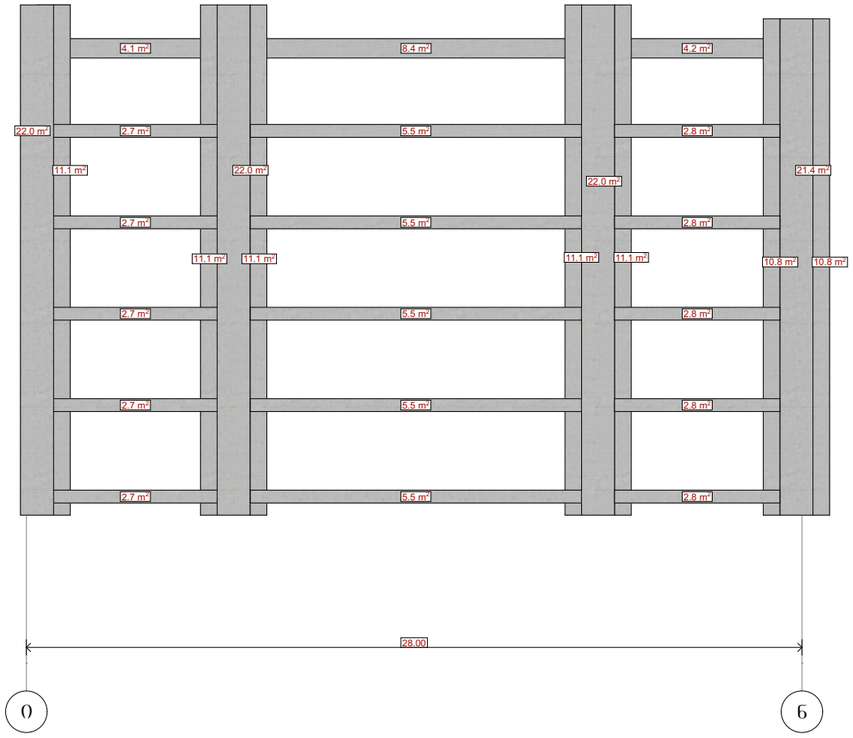

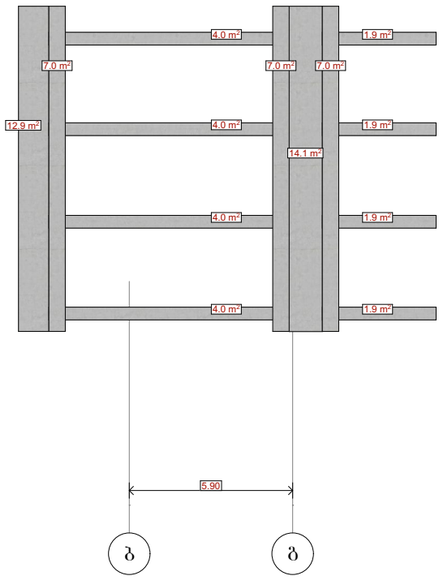

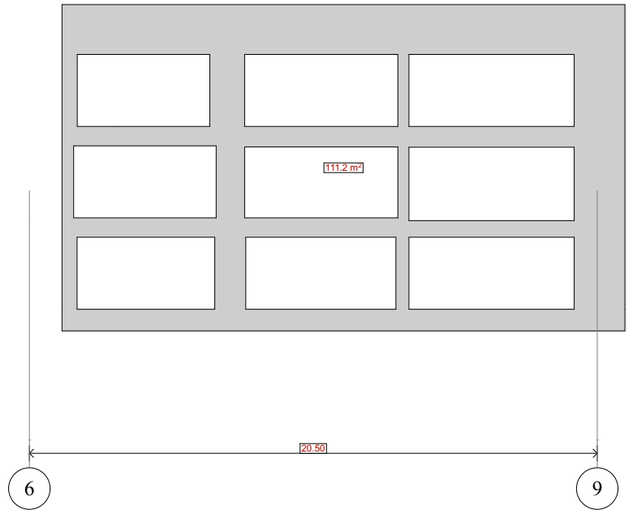

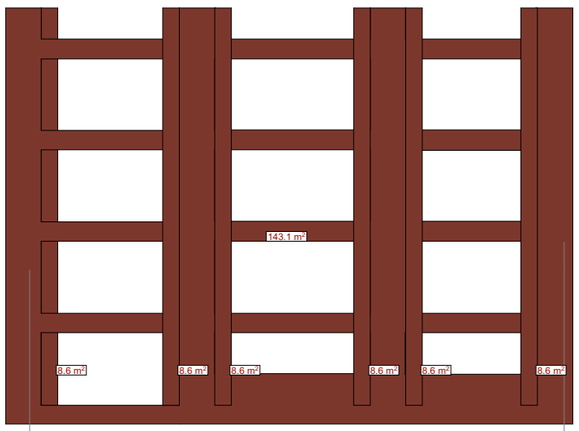

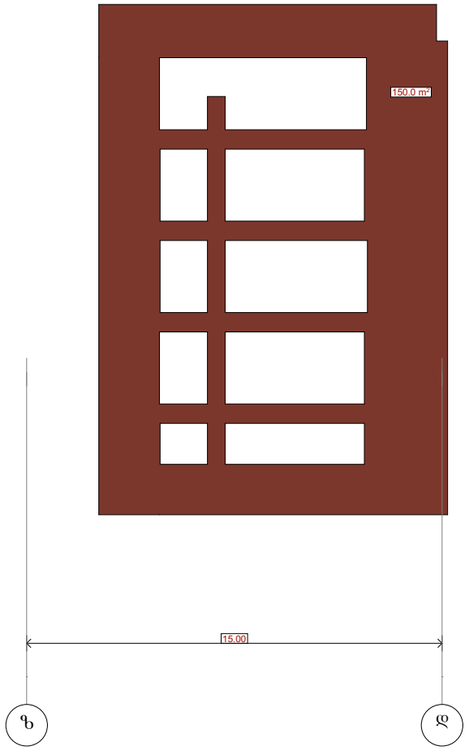

ჟანგისფერი მეტალის ფაქტურიანი დეკორეტიული პანელი **RGB** 200;60;70
350 მ²

ბეტონის ფაქტურიანი დეკორატიული პანელი **RGB** 110;100;100
120.0 მ²

ბეტონის ფაქტურა
250.0 მ²

პროექტის სტადია Drawing Status		შეს. თარიღი Date
არქიტექტურული პროექტი		2024/03/19
შემსრულებლები performers		
თანამდებობა	სახელი,გვარი	ხელმოწერა
მთავარი არქიტექტორი	ნანა ჯაფანაძე	
პრ. ავტორი	ირაკლი ჭელიაშვილი	

ნახაზის დასახელება
Drawing title

ფასადის განშლა მასალების ჩვენებით

ინდექსი № INDEX	ფურც. რაოდ. PAGES	ფორმატის ზომა
08.14		A1

მასშტაბი
Drawing Scale
1:221.46

2024 წ