მისამართი

ქ. თბილისი, მეფე სოლომონ II-ის ქუჩა №6
(01.18.06.006.311)

E:\User\Desktop\geomedi\Capture.PNG

ტოპო გეგმა

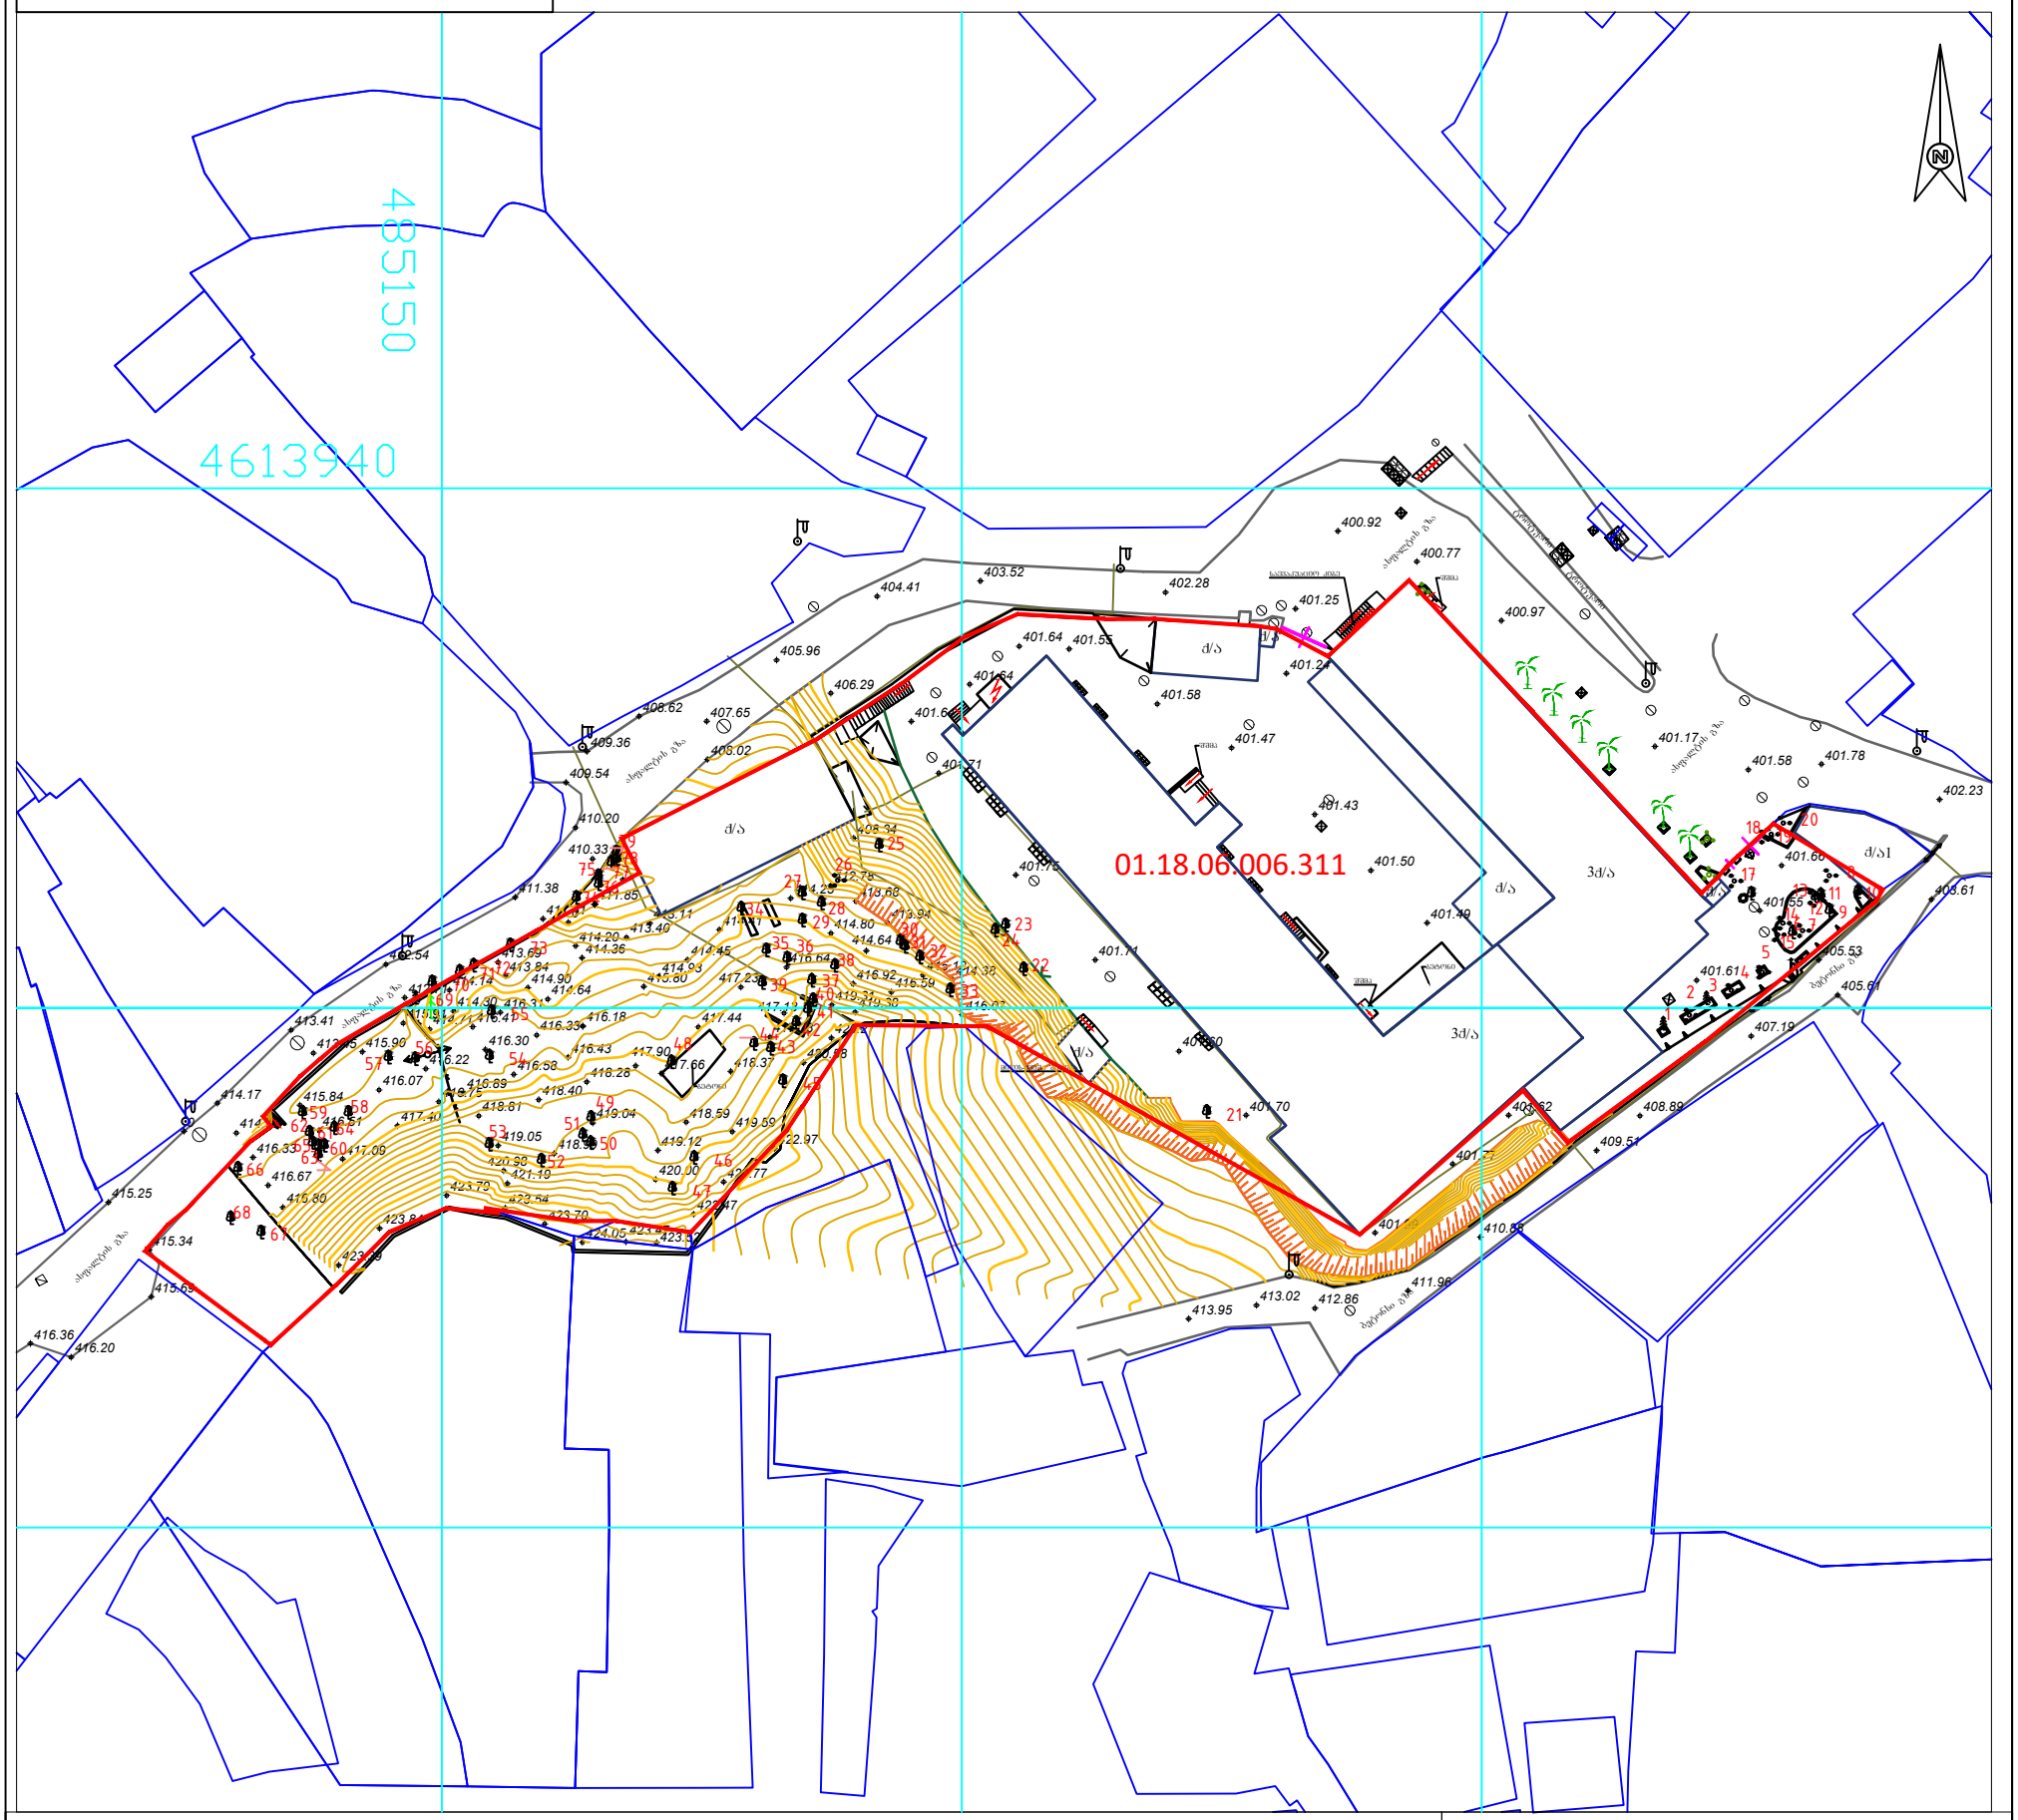

პირობითი აღნიშვნები

მიწისქვეშა კომუნიკაციები	ნაკვეთის საზღვარი	მინდორი	ცოცხალი ღობე	სეტკის ღობე
კანალიზაცია	შენობა	ბუჩქი	ხეების რიგი	ბორდიური
ელ. გადამცემი ხაზი	არკა	გაზონი	ტრანსფორმატორი	ბეტონი
გაზის მილი	ფარდული	სამეთვალყურეო ჭები	რადიო ან ტელე ანძა	კედელი
წყლის მილი	კიბე	სავინტილაციო	ლამპიონები	საყრდენი კედელი
კავშირგაბმულობა	ფოთლოვანი ხე	შადრევანი	დენის ბოძი	ჭიშკარი
	წიწვოვანი ხე	ონკანი	რკინიგზა	გზის კონტური
	ვაზი	წყარო ან ჭა	იზოჰიფსი	ფლატე
	პალმა	ბენზინგასამართი სადგური	რკინის ღობე	UTM (საერთაშორისო) სისტემის კოორდ.
		მაღალი ძაბვის გადამცემი		

შპს "X-LINE"

ამზომველი		ნ.მებრელიძე
ციფრული დამუშავება		ნ.მებრელიძე
მ.1:1000		06.05.2022

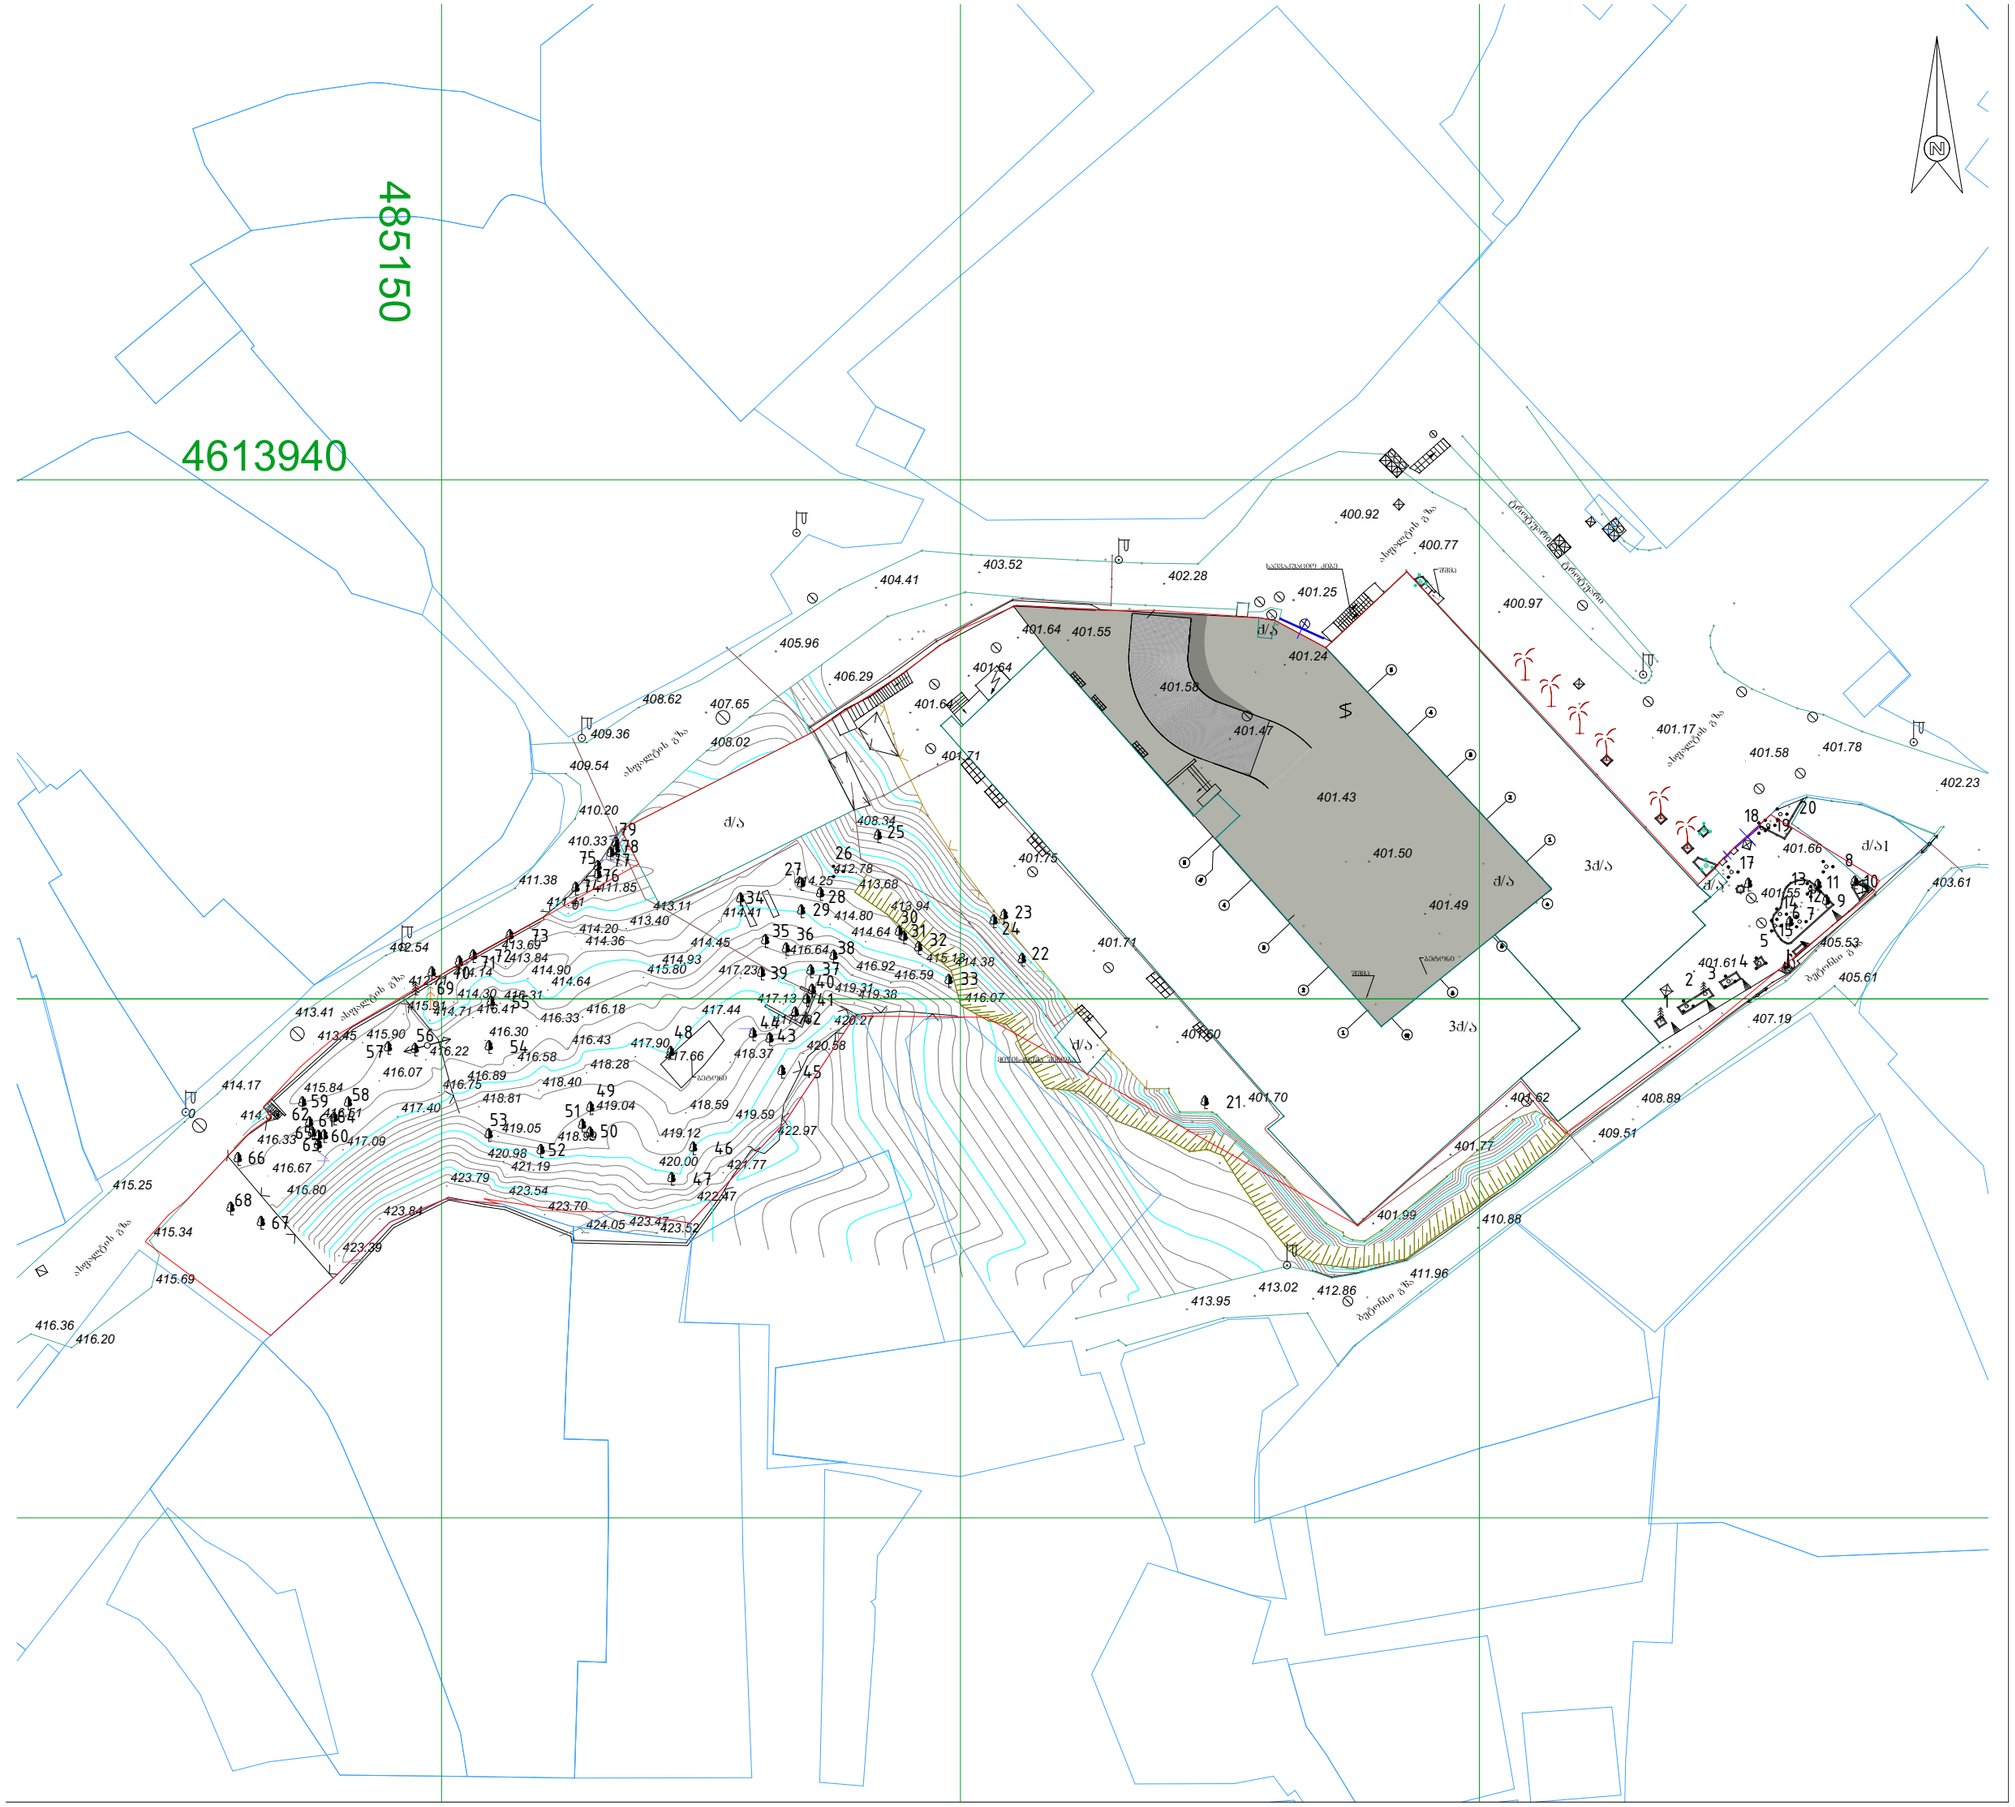
485150
4613940