საკადასტრო საზღვარი

სამყოფი რომელიც შეწეულია გამაშენიანების სიმაღლის რეგულირების ხაზიდან 2 დან 5.0 მ მდე

განაშენიანების სიმაღლის რეგულირების ხაზი

საკადასტრო საზღვარი

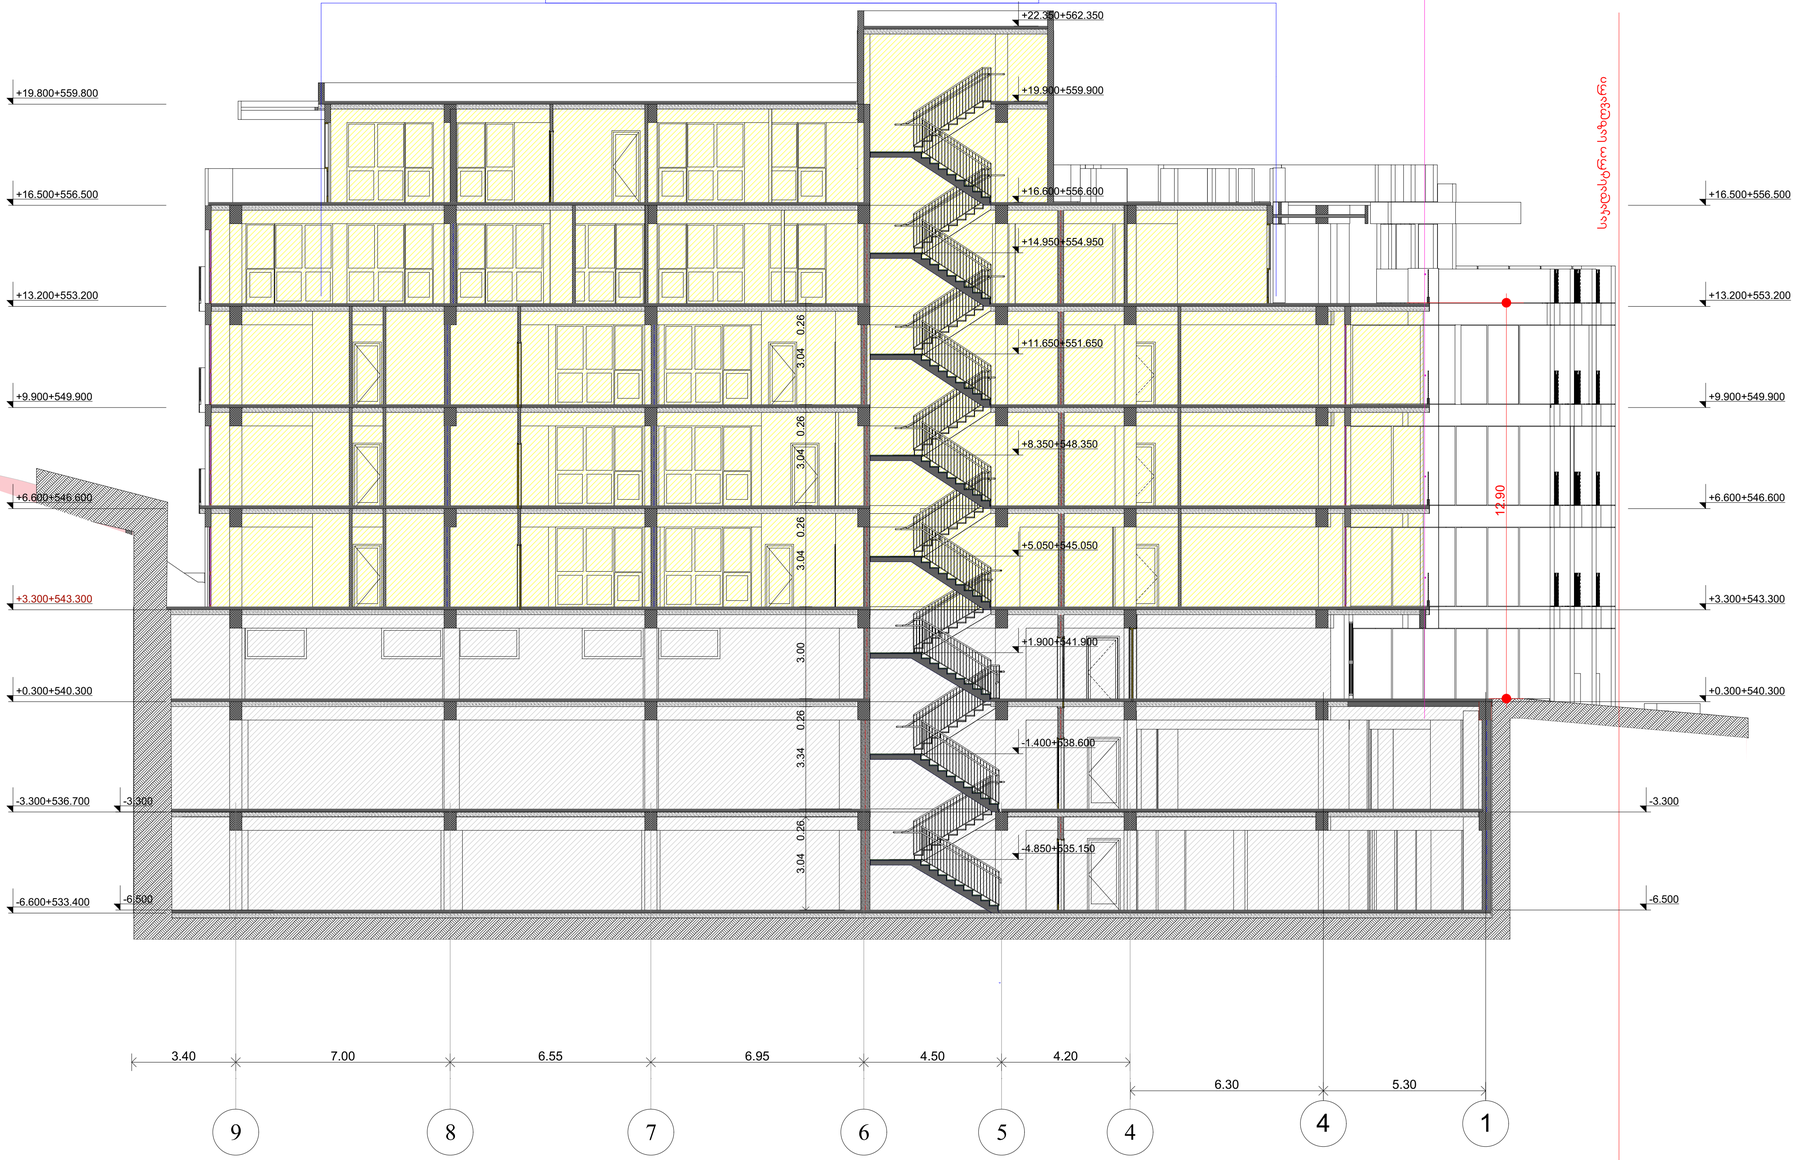


| | | |
|---|---|---|
| პროექტის სტატუსი<br>Drawing Status | | შეს. თარიღი<br>Date |
| არქიტექტურული პროექტი | | 2024/03/19 |
| შემსრულებლები<br>performers | | |
| თანამდებობა | სახელი.გვარი | ხელმოწერა |
| მეთვალ. არქიტექტორი | ნანა აჯანაძე | |
| პრ. ხელმძღვანელი | ირაკლი მელოშვილი | |

ნახაზის დასახელება
Drawing title

ჭრილი 1-1

| ინდექსი №<br>INDEX | ფურც. რაოდ.<br>PAGES | ფურცლის ზომა |
|---|---|---|
| 09.1 | | A1 |

მასშტაბი
Drawing Scale
**1:100**

2024 წ

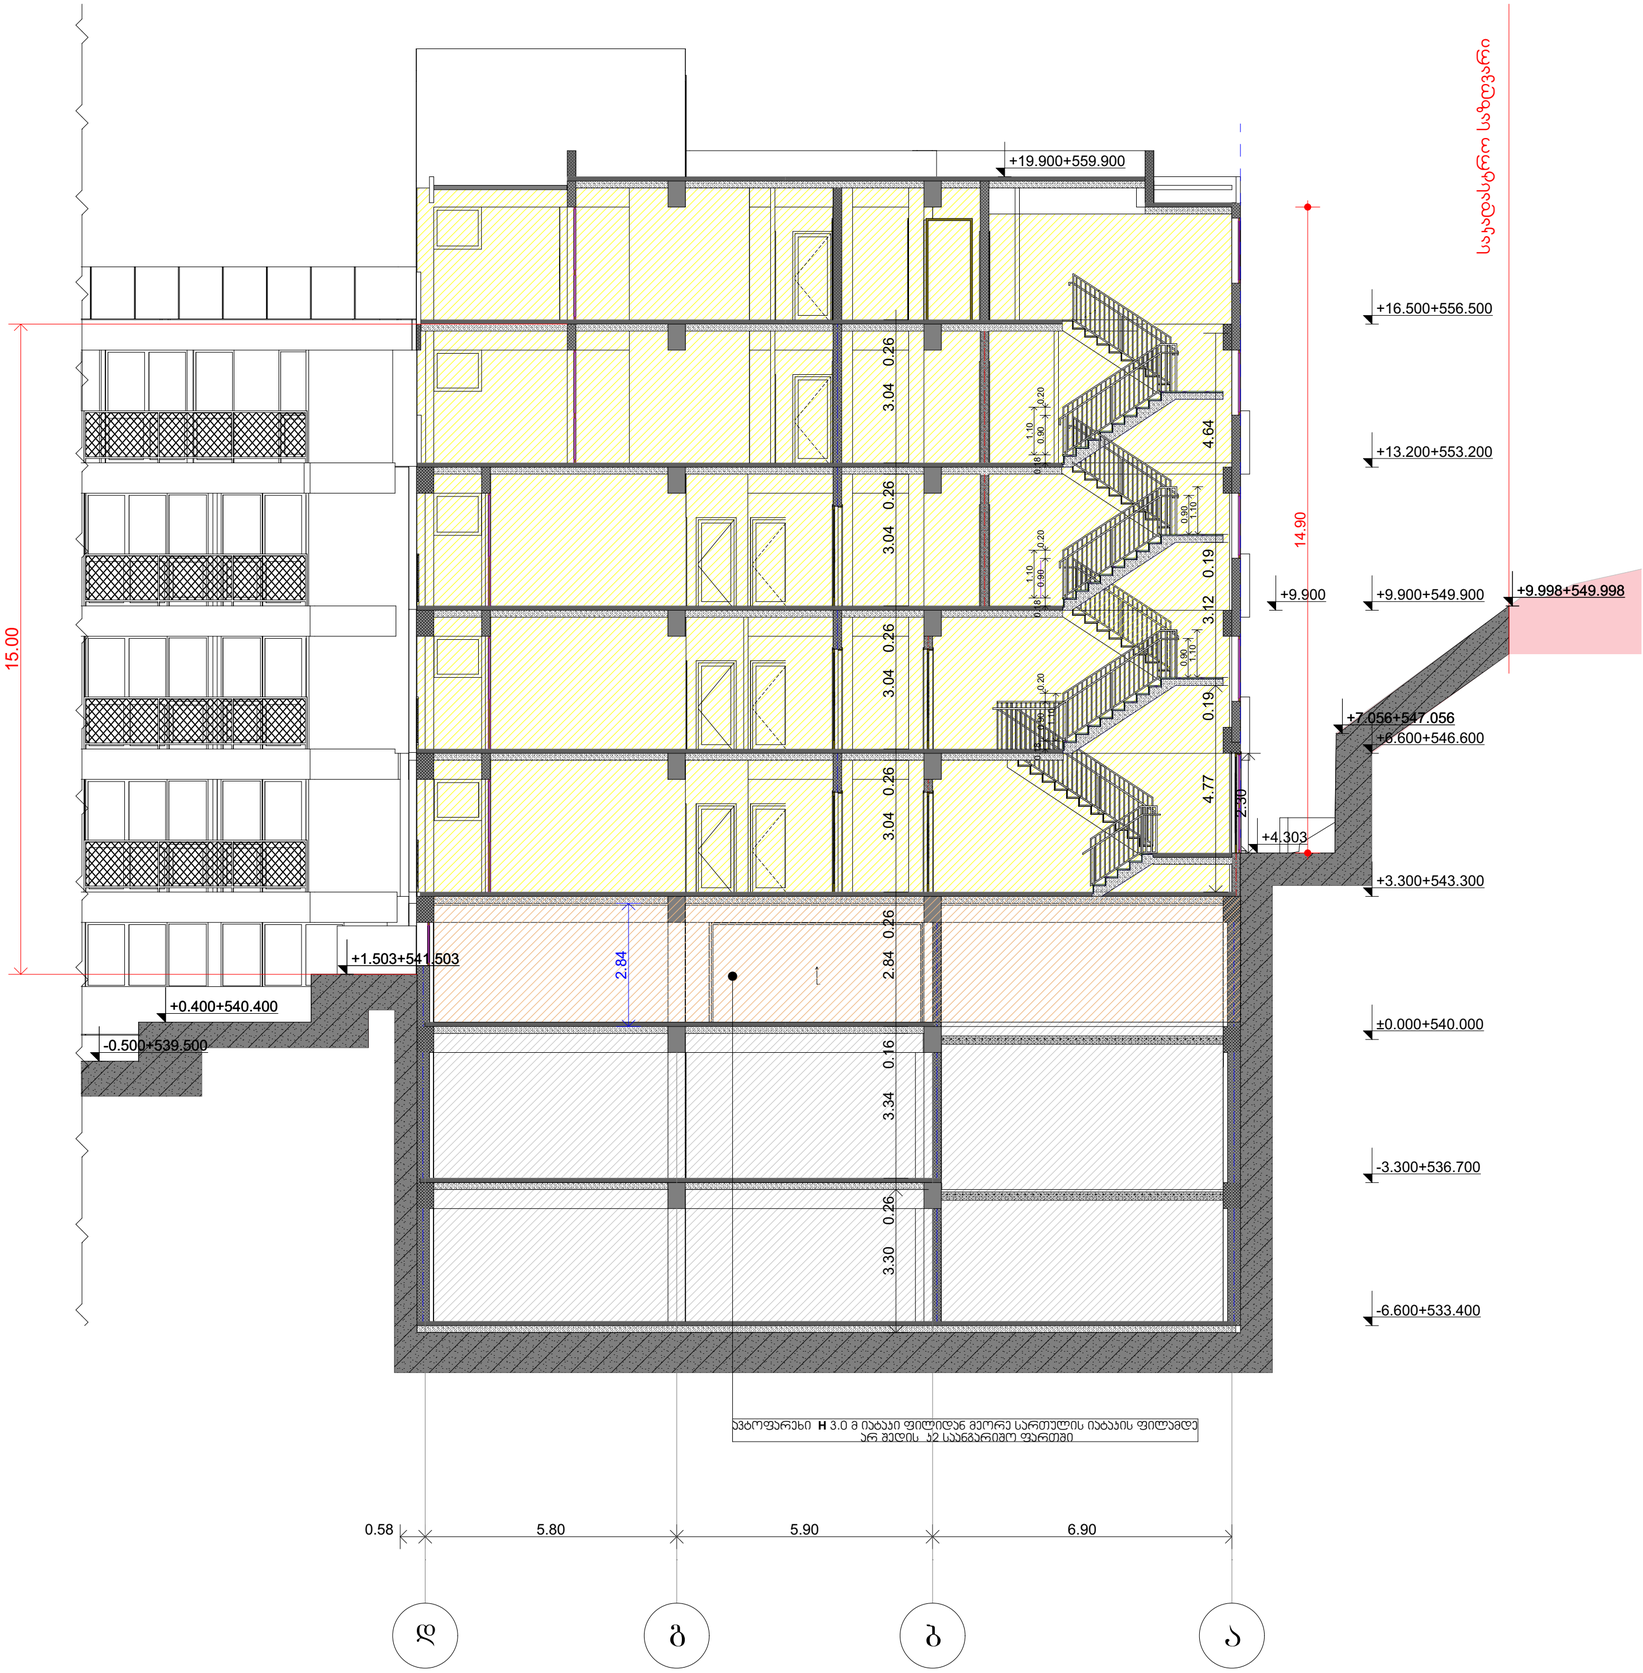


| | | |
|---|---|---|
| პროექტის სტატუსი Drawing Status | | მზს. თარიღი Date |
| არქიტექტურული პროექტი | | 2024/03/19 |
| შემსრულებლები performers | | |
| თანამდებობა | სახელი,გვარი | ხელმოწერა |
| მთავარი არქიტექტორი | ნანა ჯაფარიძე | |
| ჯრ. ავტორი | ირაკლი მულიავკილი | |

ნახაზის დასახელება
Drawing title

ჭრილი 2-2

| ინდექსი № INDEX | ფურც. რაოდ. PAGES | ფურცლის ზომა |
|---|---|---|
| 09.2 | | A1 |

მასშტაბი Drawing Scale
1:100

2024 წ

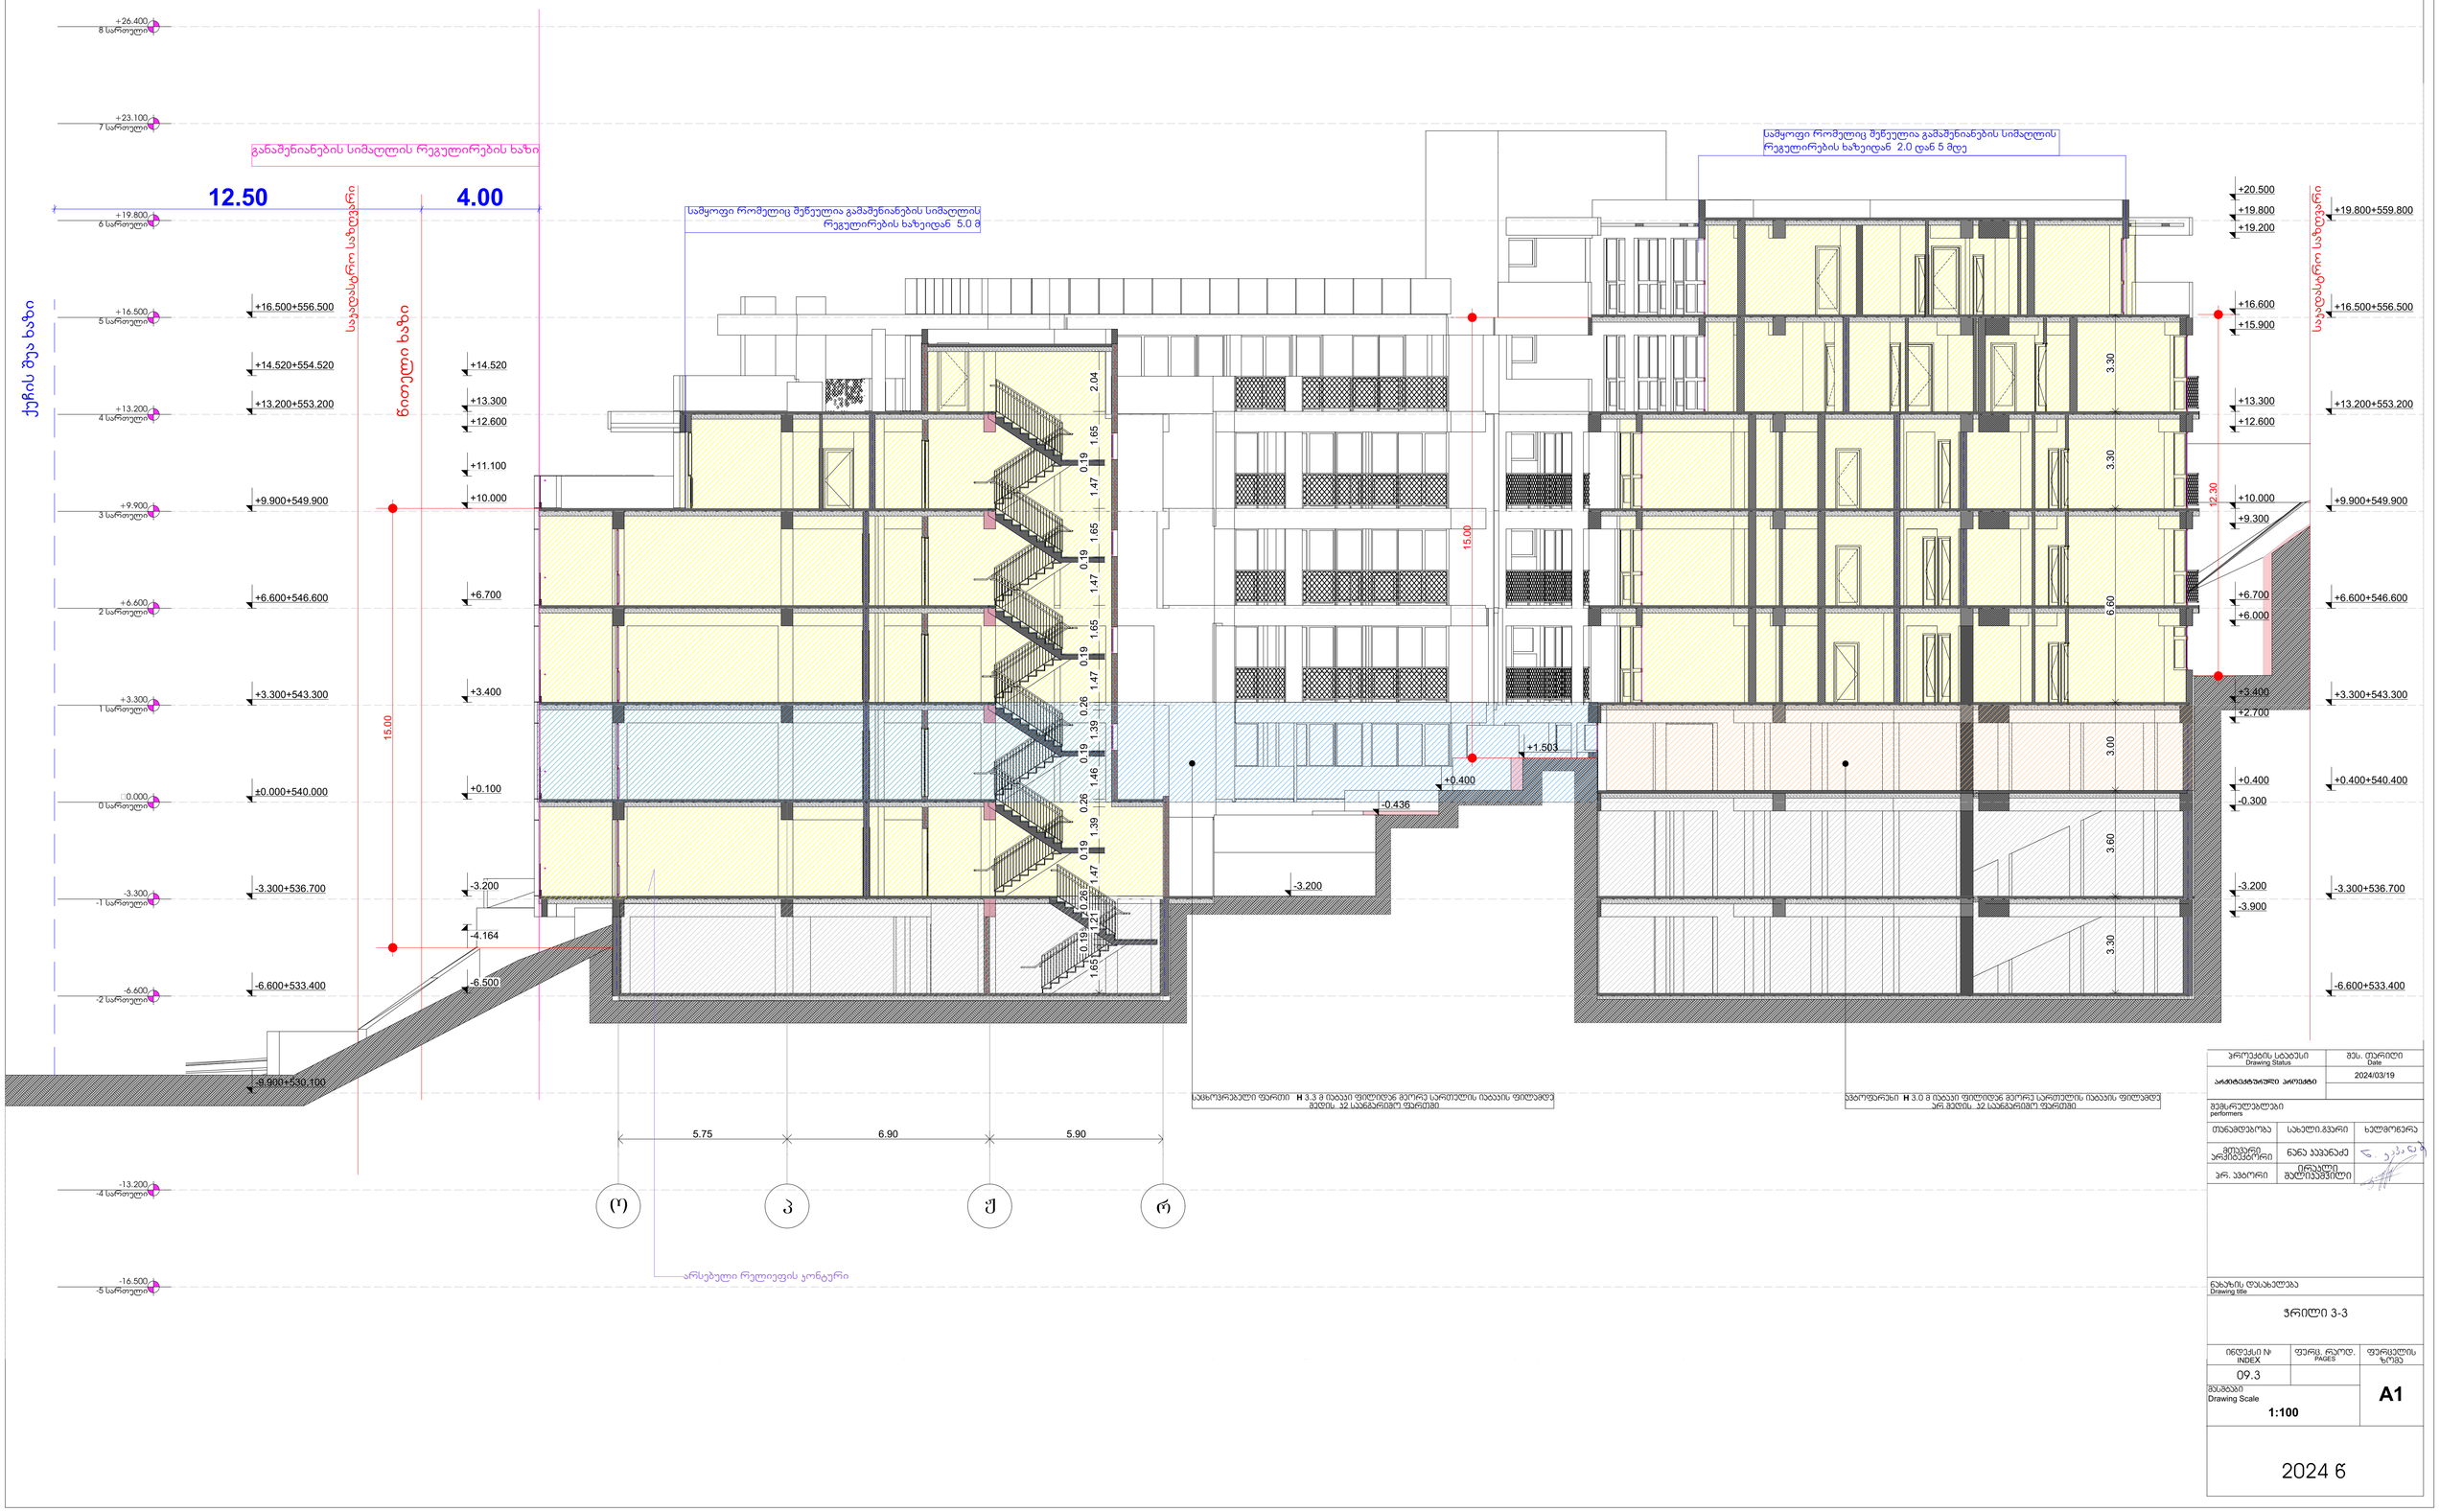


| | | |
|---|---|---|
| პროექტის სტატუსი<br>Drawing Status | | მეს. თარიღი<br>Date |
| არქიტექტორი არქიტექტ | | 2024/03/19 |
| მუშაკრულებლები<br>performers | | |
| თანამდებობა | სახელი.გვარი | ხელმოწერა |
| მომქმედი არქიტექტორი | ნანა აჯანაძე | |
| პრ. ავტორი | ირაკლი მელიქიშვილი | |

ნახაზის დასახელება
Drawing title

ჭრილი 3-3

| ინდექსი №<br>INDEX | ფურც. რაოდ.<br>PAGES | ფურცლის ზომა |
|---|---|---|
| 09.3 | | A1 |

მასშტაბი
Drawing Scale
1:100

2024 წ

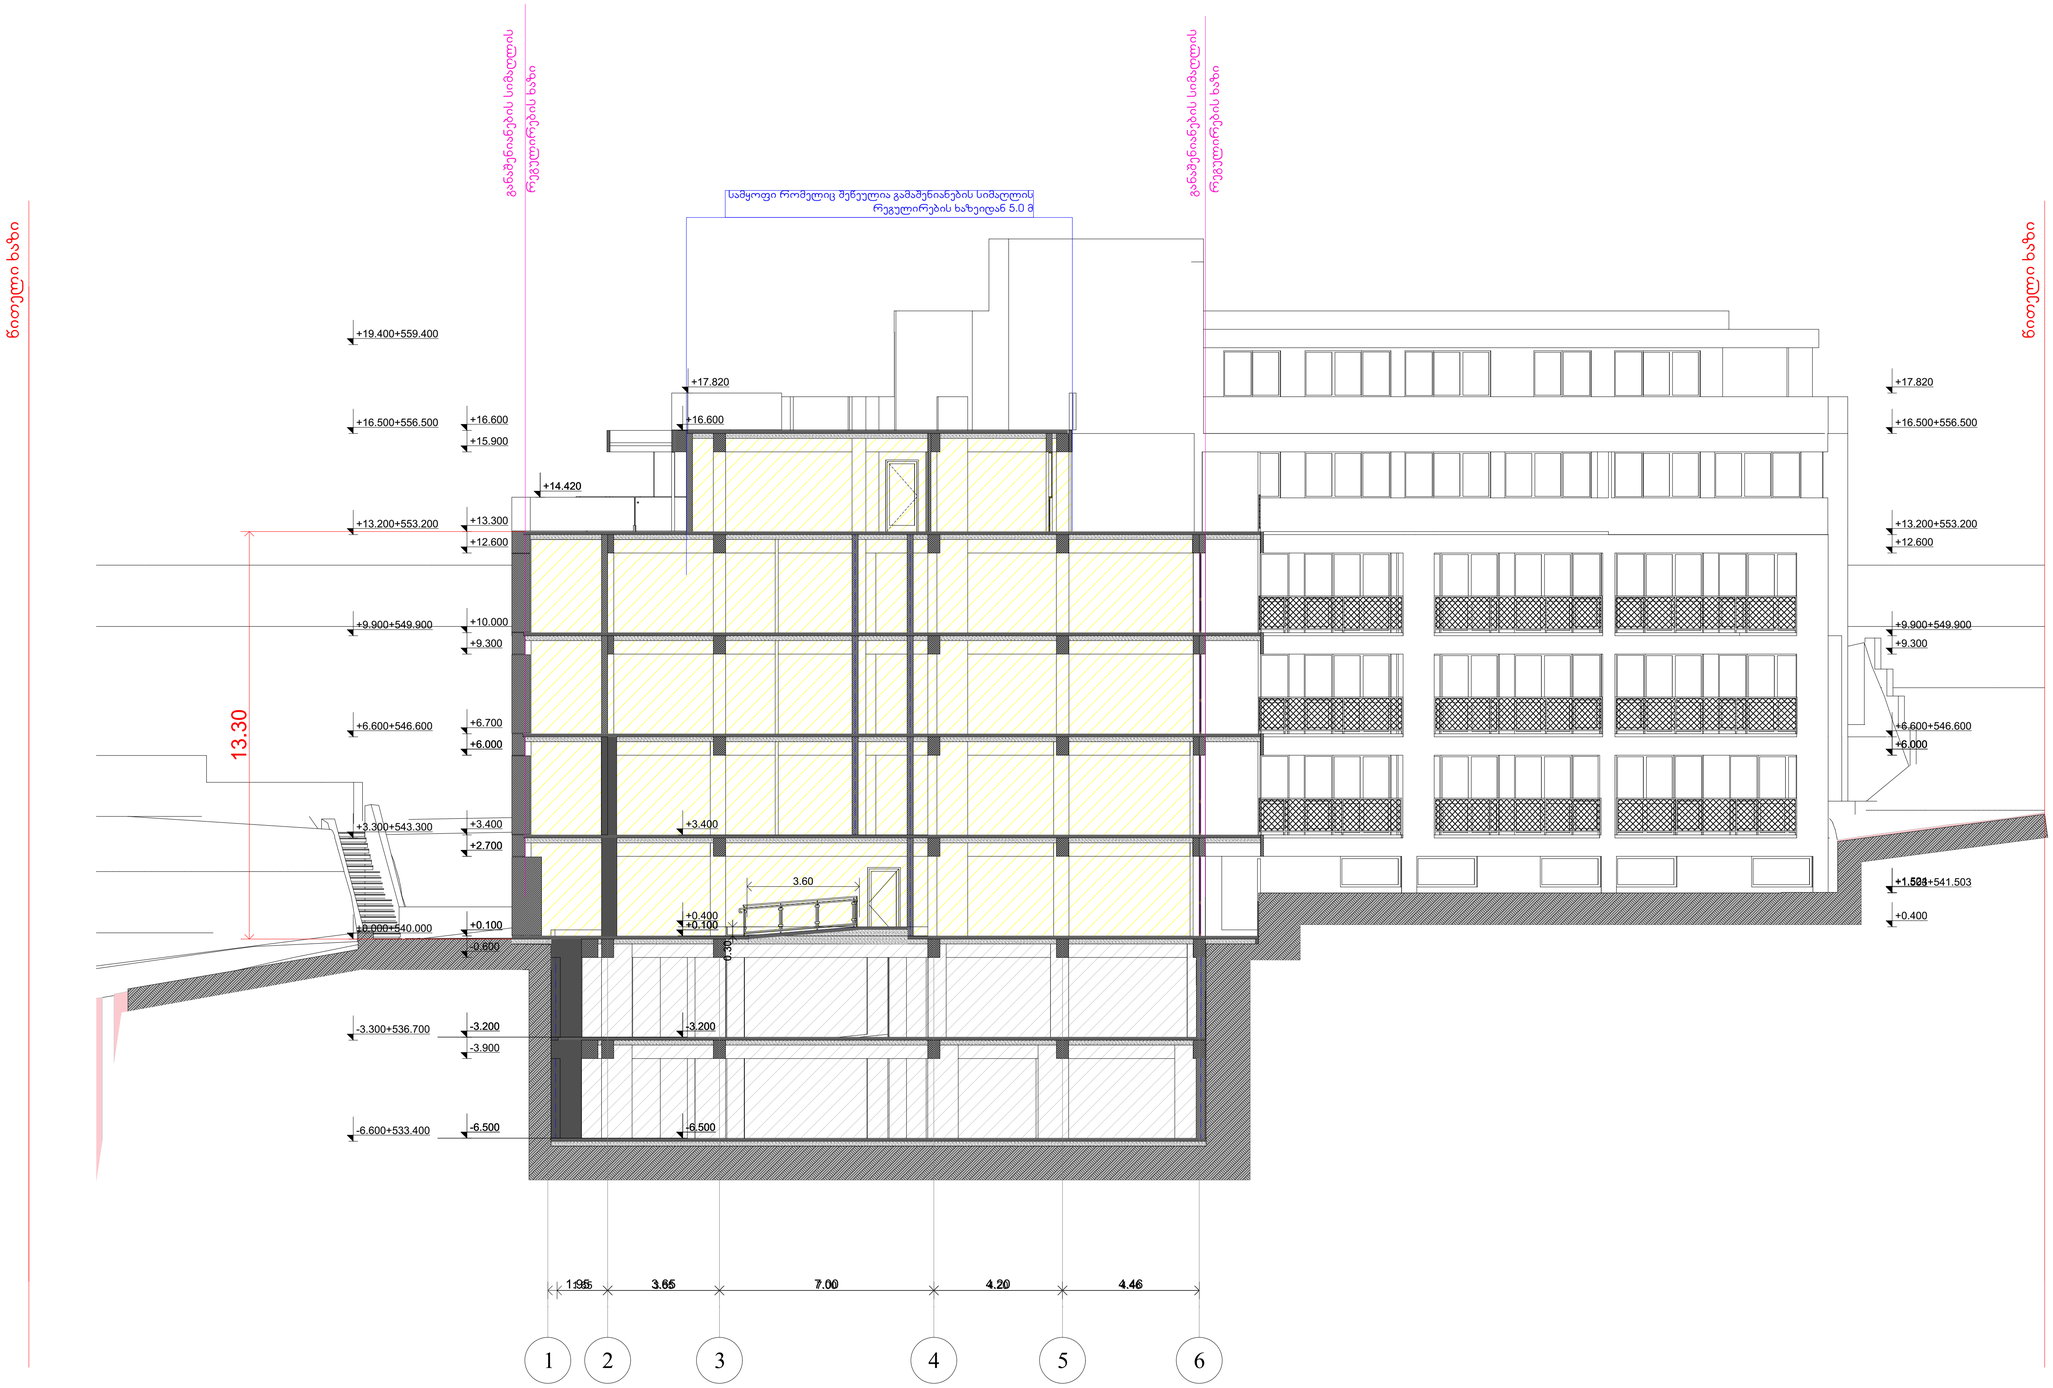


| | | |
|---|---|---|
| პროექტის სტადია Drawing Status | | შეს. თარიღი Date |
| არქიტექტურული პროექტი | | 2024/03/19 |
| შემსრულებლები performers | | |
| თანამდებობა | სახელი,გვარი | ხელმოწერა |
| მთავარი არქიტექტორი | ნანა ჯაფანაძე | |
| პრ. ავტორი | ირაკლი მელიქიშვილი | |

ნახაზის დასახელება
Drawing title

ჭრილი 4-4

| ინდექსი № INDEX | ფურც. რაოდ. PAGES | ფურცლების ზომა |
|---|---|---|
| 09.4 | | A1 |

მასშტაბი Drawing Scale
1:100

2024 წ

დამცავი ჯედელი №6
80.0 მ³ III ჯგუფი

დამცავი ჯედელი №8
51.85 მ³ II ჯგუფი

დამცავი ჯედელი №7
41.9 მ³ II ჯგუფი

დამცავი ჯედელი №4
3.0 მ³ I ჯგუფი

დამცავი ჯედელი №5
3.0 მ³ I ჯგუფი

დამცავი ჯედელი №3
5.70 მ³ I ჯგუფი

დამცავი ჯედელი №2
8.0 მ3 I ჯგუფი

დამცავი ჯედელი №1
41.24 მ³ II ჯგუფი

42.47
20.31
14.20
6.00
18.50
6.40
19.00
15.42
10.44
4.00
4.00
10.72
8.00
2.50
6.94
1.3 m²
1.8 m²
6.87
9.10
11.94
30.22
8.00

პროექტის დასახელება
Job Title

მრავალბინიანი საცხოვრებელი სახლი

მისამართი:
Address

ქ.თბილისის მუნიციპალიტეტი ნინოწმინდის N-40/40 მე-ს მიმდინარეთ 01.14.08.001.დან




| | |
|---|---|
| პროექტის სტადია<br>Drawing Status | შკალა, თარიღი<br>Date |
| პროექტირების პირობა | 2024/03/19 |
| შემსრულებლები<br>performers | |
| თანამდებობა | სახელი,გვარი |
| მთავარი არქიტექტორი | ნანა ჯაფარიძე |
| პრ. ხელმძღვანელი | ნინო ლილუაშვილი |

ნახაზის დასახელება
Drawing title

დამცავი ჯედლები
მეინპლანი

| ნახაზის N<br>INDEX | ფურც. რაოდ.<br>PAGES | ფორმატი<br>SIZE |
|---|---|---|
| 09.5.1 | | A0 |

მასშტაბი
Drawing Scale
1:100

2024 წ

## დამცავი კედელი №1
## 41.24 მ³ I კლასი
## მოსაწრებელი 50 ლ

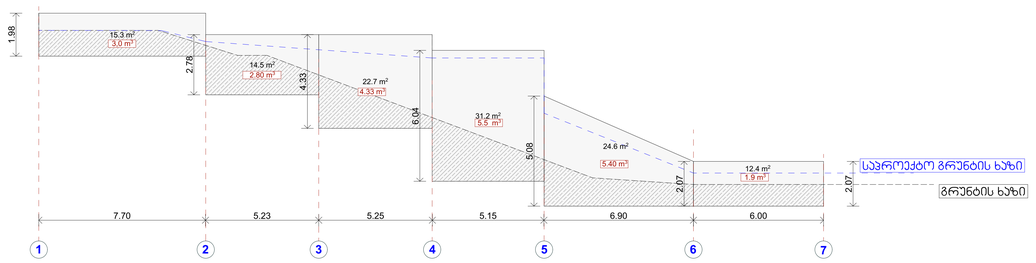


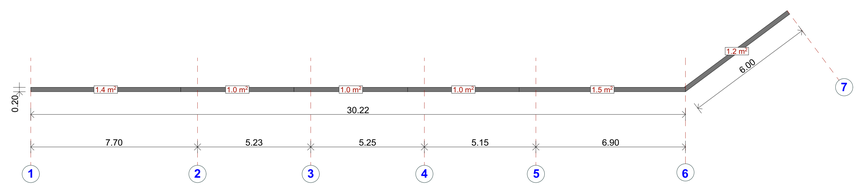


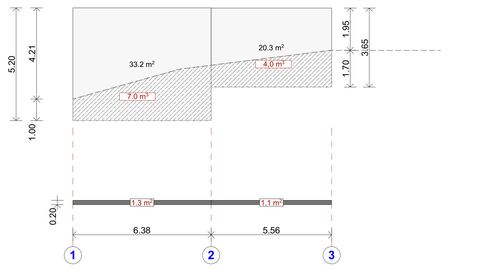


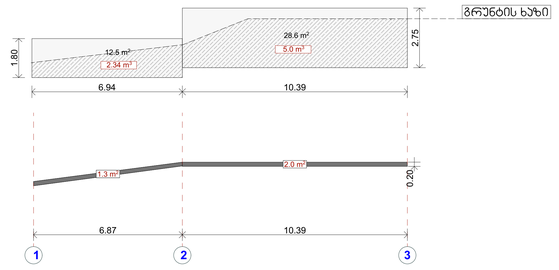


## დამცავი კედელი №2
## 8.0 მ3 I კლასი

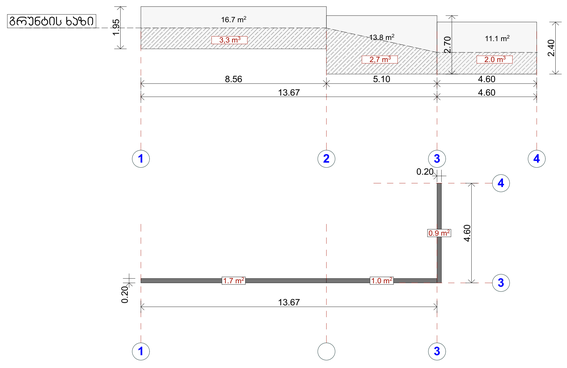


## დამცავი კედელი №3
## 5.70 მ³ I კლასი

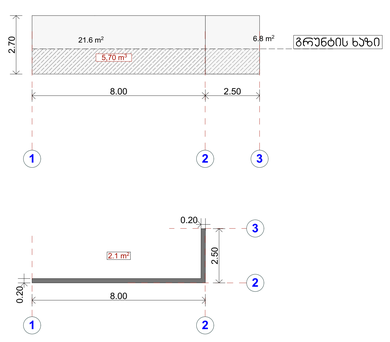


## დამცავი კედელი №4
## 3.0 მ³ I კლასი

## დამცავი კედელი №5
## 3.0 მ³ I კლასი

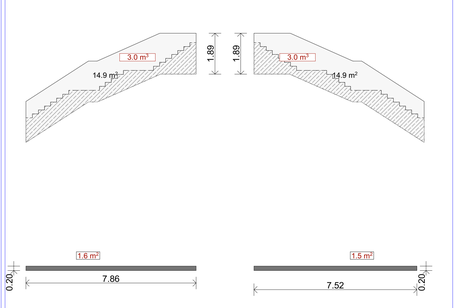


პროექტის დასახელება
Job Title

მრავალბინიანი საცხოვრებელი სახლი

მისამართი:
Address

ქ.თბილისის მუნიციპალიტეტი ნაძალადევის რაიონი, მიხეილ ჯავახიშვილის ქუჩა N 40/40 მე-10 მიკრომასივი 01.14.08.001.600

განმარტებები:
Explication

- ბეტონი
- ასფალტის საფარი
- ბეტონის ბლოკებისგან ბეტონით შევსებული ქვაყრილი
- ნიადაგი
- ბეტონის ბალასტი
- ნაგებობის ჰორიზონტალური ზედაპირები
- ვერტიკალური ხარო
- ვერტიკალური ხარო ხუფებით
- ირიბვერტიკალური ხარო
- ირიბვერტიკალური ხარო ხუფებით

ნაგებობის სიმაღლე 2,000მმ
880
2200
ნაგებობის სიგანე 1,000მმ
1
90
ნაგებობის სიგრძე 1,000მმ

| | |
|---|---|
| პროექტის სტადია Drawing Status | მშპ. ტენდერი Tides |
| პროექტირების ეტაპი | 2024/03/19 |
| შემსრულებლები performers | |
| თანამდებობა | სახელი,გვარი | ხელმოწერა |
| მთავარი პროექტირებელი | ნანა ჯაველიძე | |
| არქ. ასისტენტი | ნინელი ბელტიაშვილი | |

ნახაზის დასახელება
Drawing title

დამცავი კედლები
განგრძ

| ნახაზის N INDEX | შენობის, ტერიტ. PHASE | ფურცლების ჯამური |
|---|---|---|
| 09.5.2 | | |
| მასშტაბი Drawing Scale 1:100 | | A0 |

2024 წ

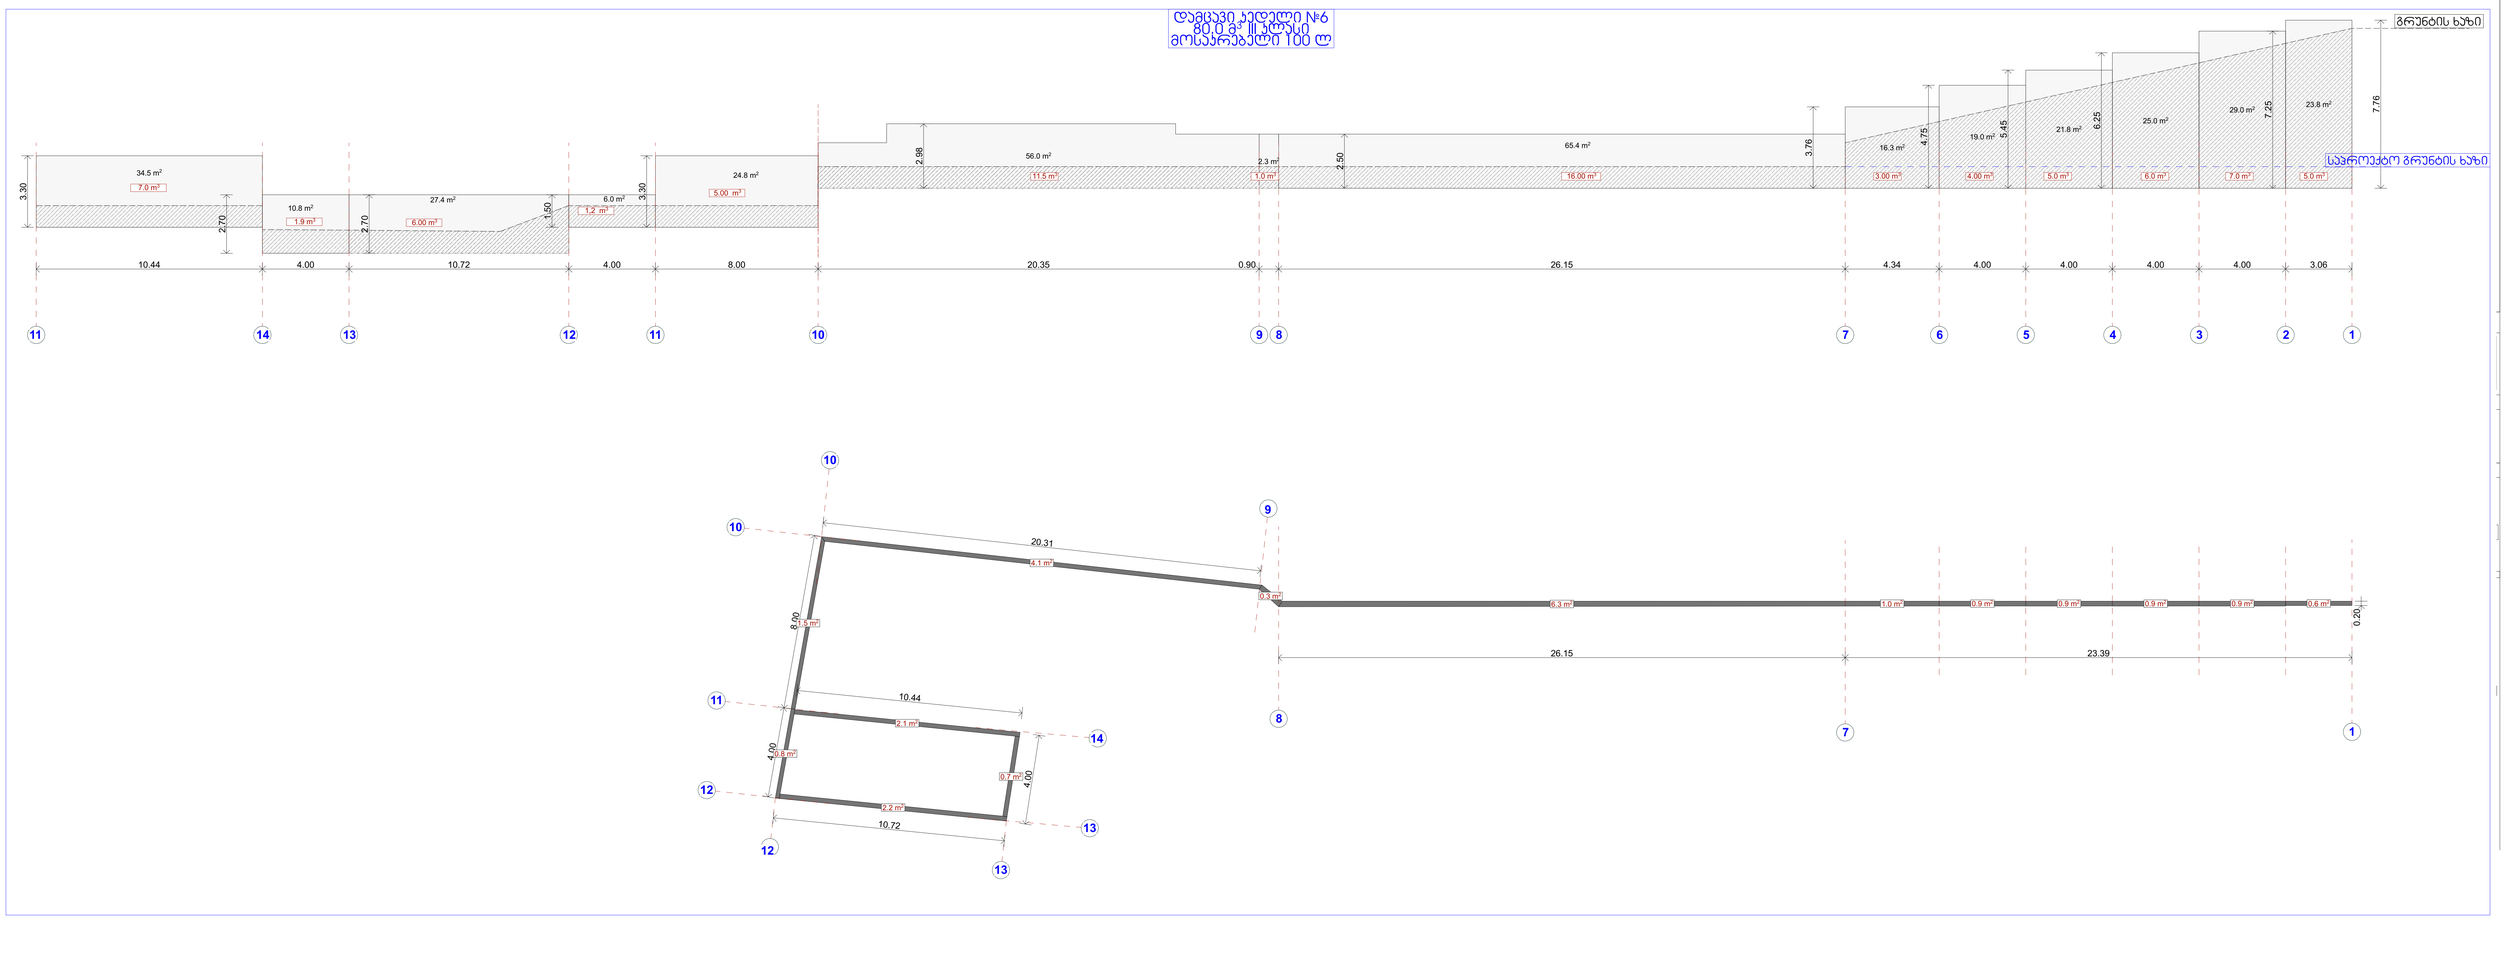


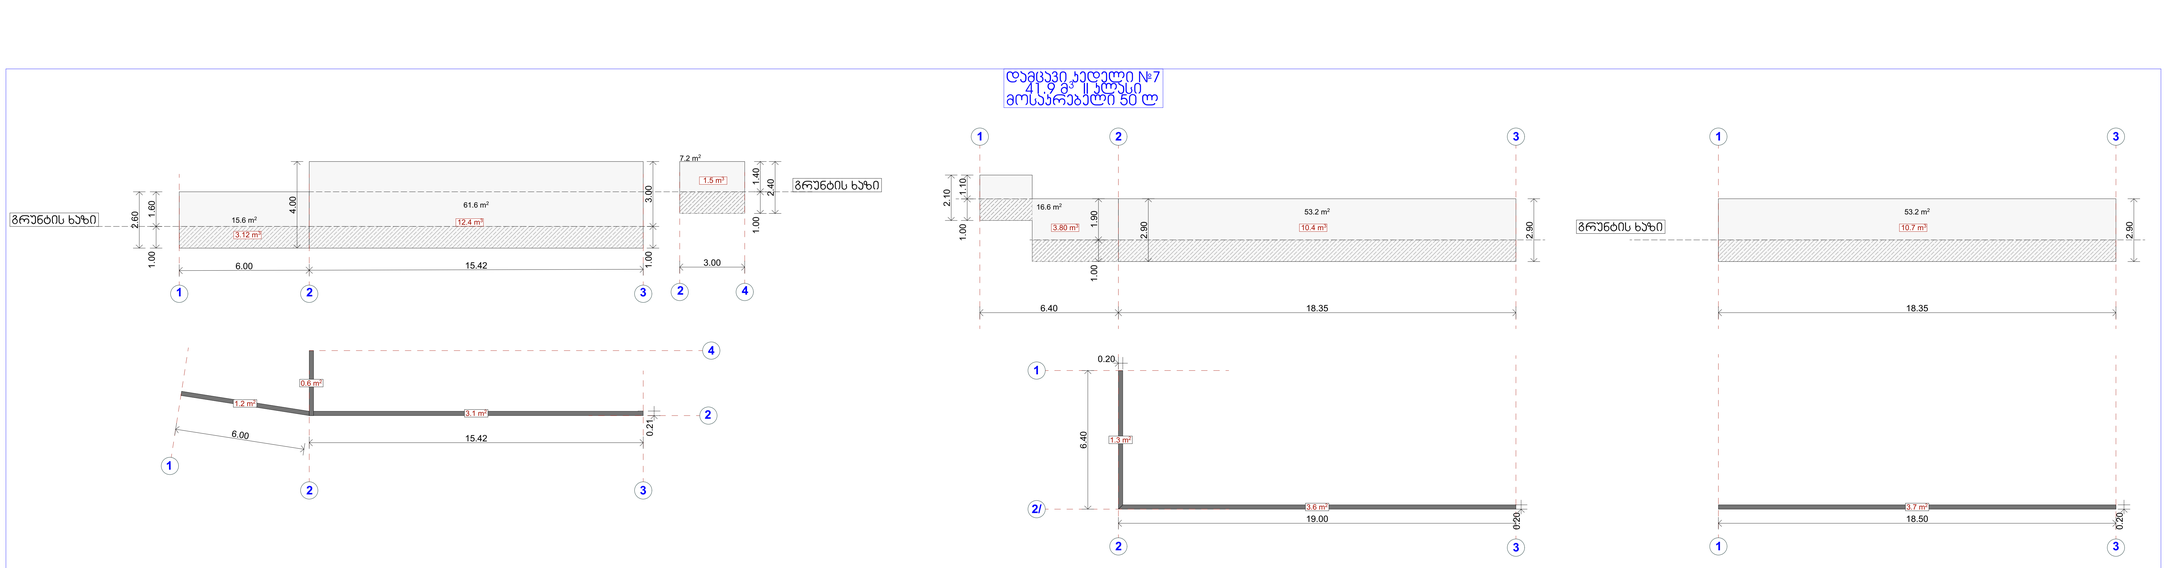


| | |
|---|---|
| პროექტის სტადია Drawing Status | მუშ. ნახაზი Type |
| პროექტირების პროცესი | 2024/03/19 |
| მონაწილეობები performers | |
| თანამფლობა | საბელი.მპარი ხელმოწერა |
| მთავარი პროექტირების | ნანა ჯაფარიძე |
| პრ. პასპორი | ნინელის მთავარი |

ნახაზის დასახელება
Drawing title

# დამცავი კედლები
## მანგლა

| ინდექსი № INDEX | ფურც. რაოდ. PAGES | ფურცლის № |
|---|---|---|
| 09.5.3 | | |

ნახაზის Drawing Scale **1:100**

**A0**

2024 წ

# დამცავი ჯდელი №8
51,85 მ3 II კლასი
მოსაპრებელი 50 ლ

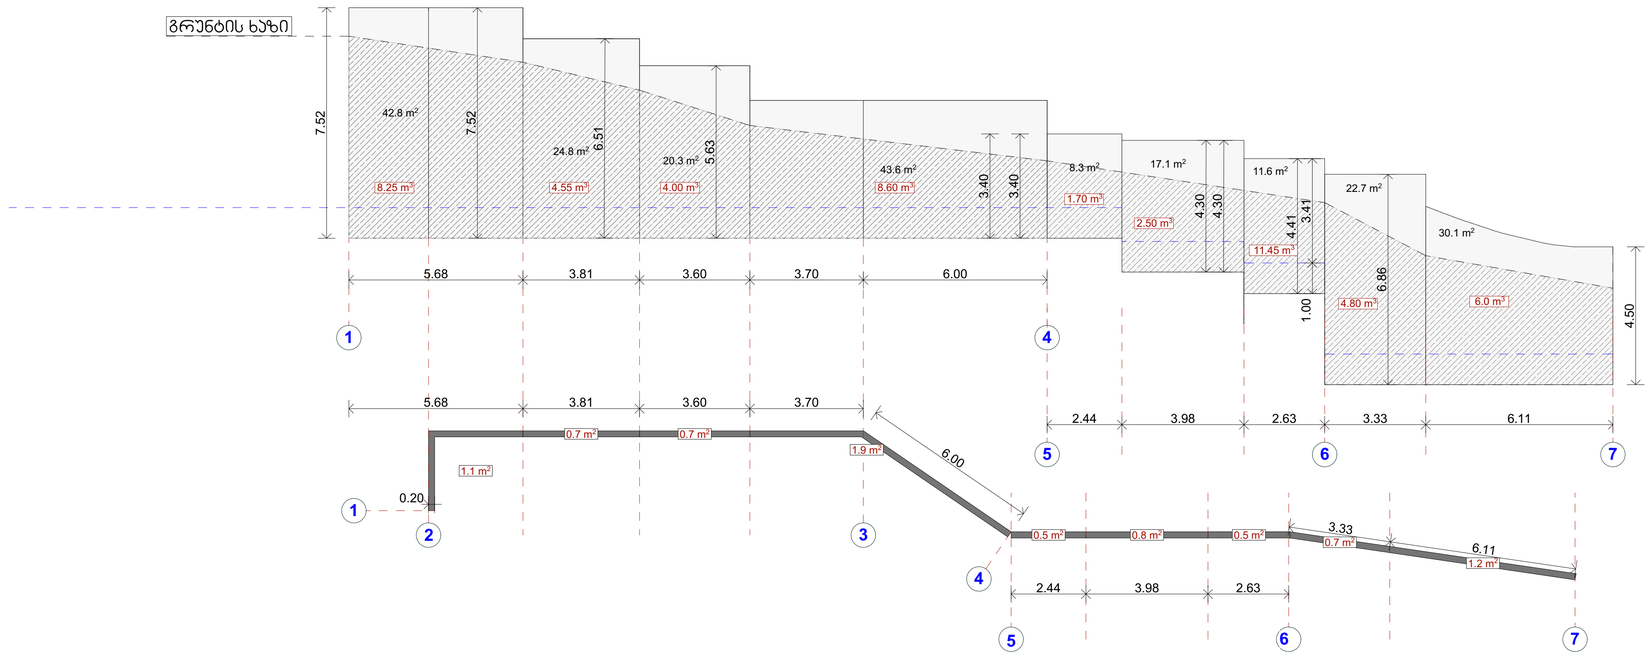


## ზოგადი ჭრილი

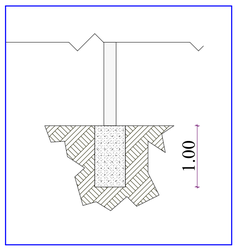


| | | |
|---|---|---|
| პროექტის სტადია<br>Drawing Status | | შეს. თარიღი<br>Date |
| არქიტექტურული პროექტი | | 2024/03/19 |
| შემსრულებლები<br>performers | | |
| თანამდებობა | სახელი,გვარი | ხელმოწერა |
| მეთაური არქიტექტორი | ნინა პაპავაძე | |
| პრ. ჯგუფი | ირაკლი მელიავამილი | |

ნახაზის დასახელება
Drawing title

დამცავი ჯდღები

| ინდექსი №<br>INDEX | ფურც. რაოდ.<br>PAGES | ფურცლების ზომა |
|---|---|---|
| 09.5.4 | | A1 |

მასშტაბი
Drawing Scale
1:100, 1:50

2024 წ