



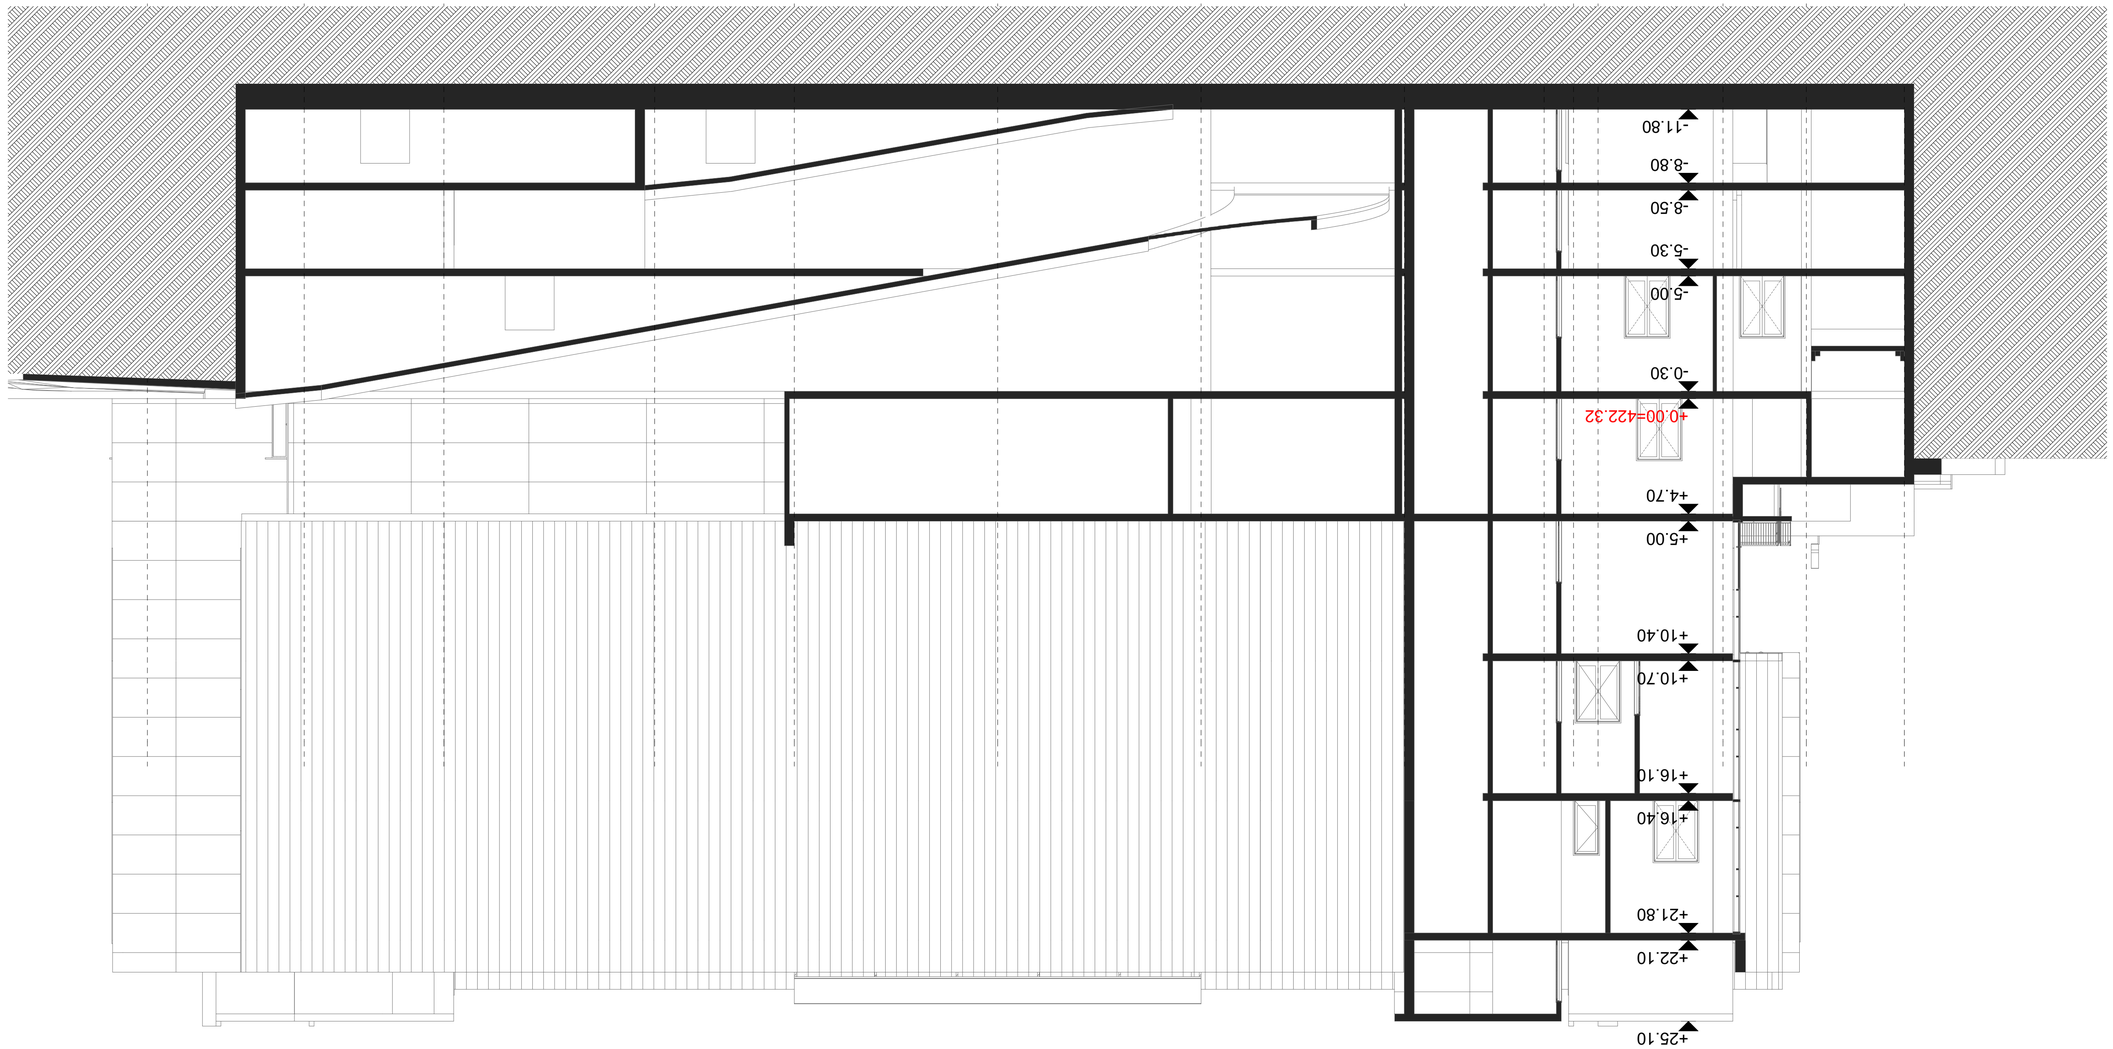

Разрез 4-4























































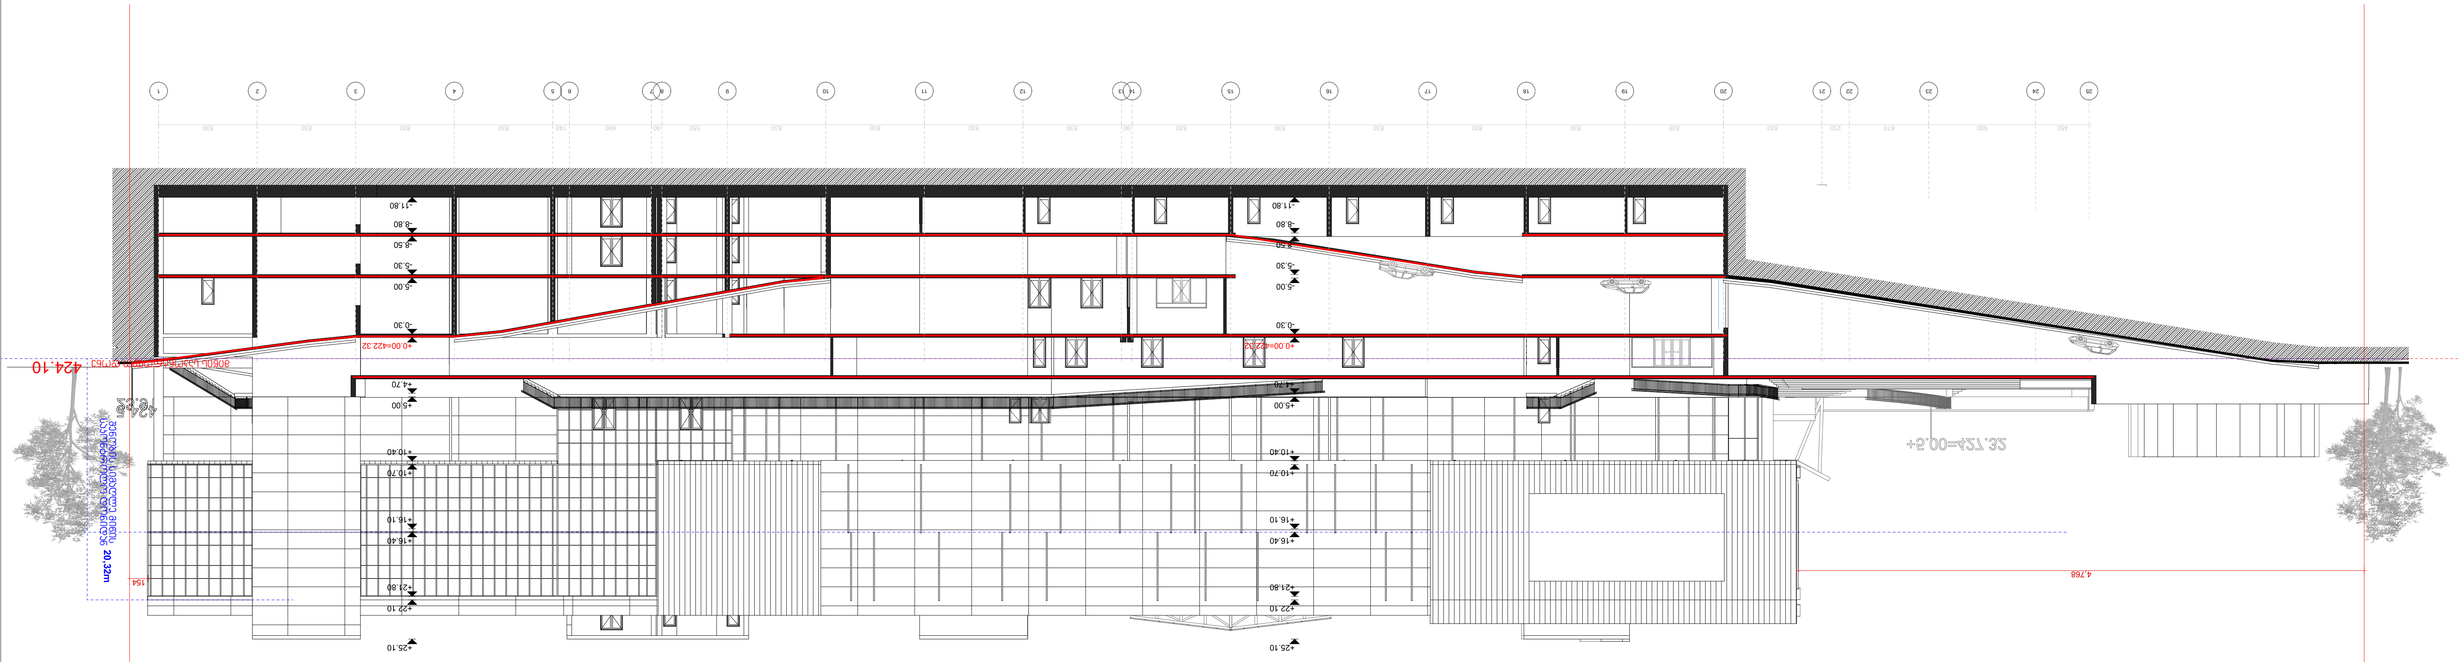


















