
მიწის ნაკვეთის ტოპოგრაფიული აზომვითი ნახაზი

ქალაქი თბილისი,ქუჩა ნუცუბიძე №139. ს/კ. 01.14.02.024.049

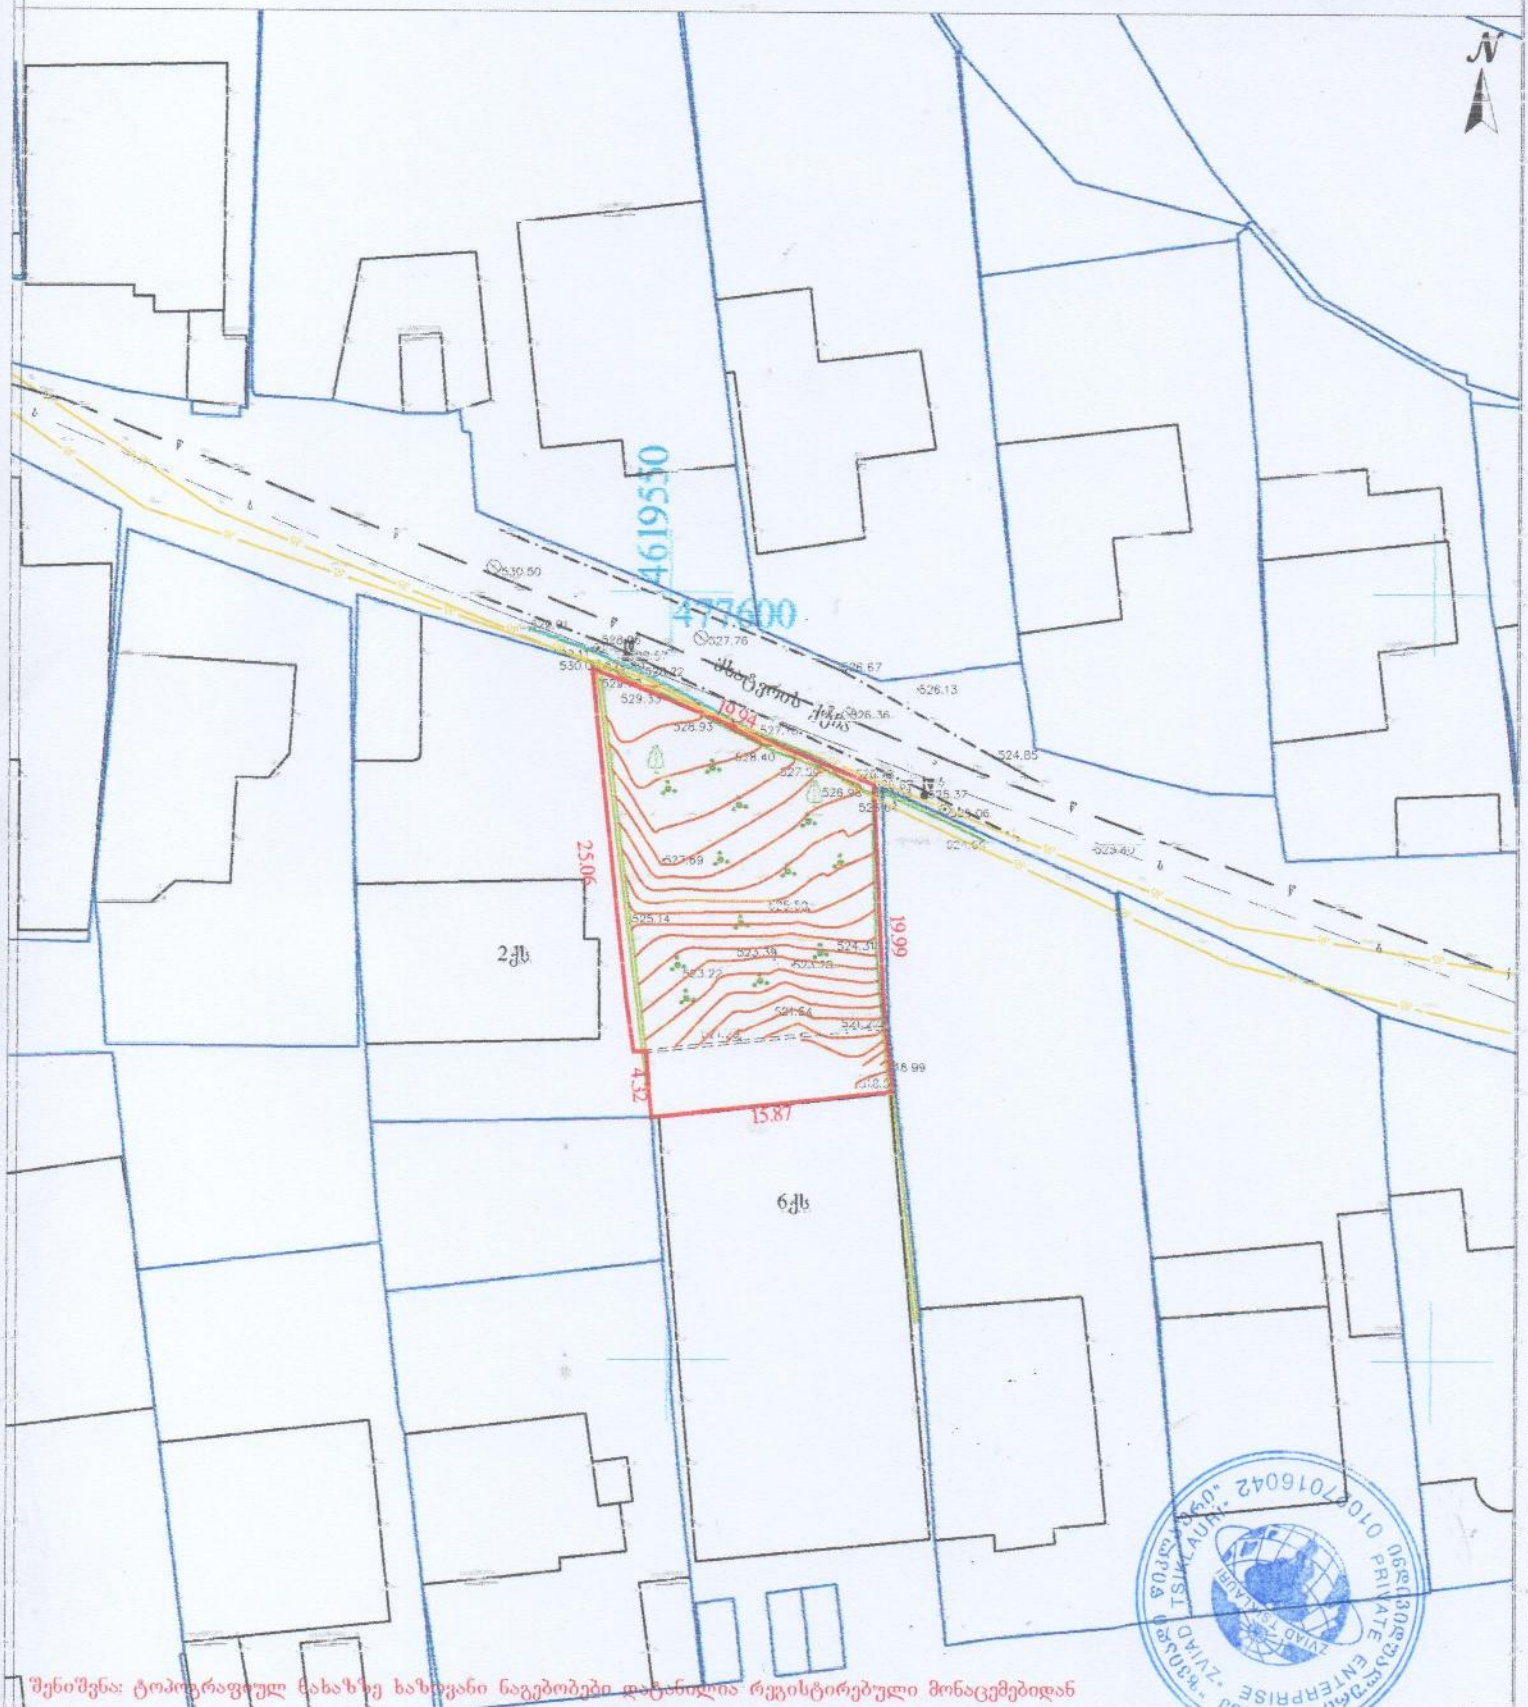


შენიშვნა: ტოპოგრაფიულ ნახაზზე ხაზოვანი ნაგებობები დატანილია რეესტრირებული მონაცემებიდან

პირობითი აღნიშვნები	შენიშვნა: მიწის სამუშაოები შეათანხმეთ კომუნიკაციის წარმომადგენლებთან				პროექტი UTM 38N საკოორდინატო ხილვა WGS 84	შპს „ზესტაფონის ელექტრომექანიკური ქარხანა“	ს/კ 01027016042
მიწისქვეშა კომუნიკაციები	ნაგებობის საზღვარი	სვეტი	ცოცხალი ღობე	ღობე		თბილისი,	☎ +995 514-44-11-41
კანალიზაცია	შენობა	ბაზი	ხეების რიგი	ბორდიური		წერეთლის ქუჩა №20 Email: zviadiw@ymail.com	
დენის კაბელი	არკა	გაზონი	ტრანსფორმატორი	ბეტონი			
გაზის მილი	ფარდული	საგზაო ნიშანი ბეტონის ძეგლი	რადიო ან ტელე ანძა	ქვედელი		აზომა	
წყლის მილი	კიბე	შადრევანი	ლამპიონები	საყრდენი კედელი		კომპ.	ზ. წიკლაური
კავშირგაბმულობა	ფოთლოვანი ხე	ორკანი	ელექტრო ბოძი	ბალიკი		დამკვეთი	
	წიწვოვანი ხე	წყარო ან ჭა	რკინიგზა	გზის კონტური			
	ხეხილის ხე	ბენზინგასამართი პუნქტი	ასფალტი	ჭიშკარი			
	პალმა	მაღალი ძაბვის გადამცემი	მოპირკეთებული ტროტუარი	წყლის კონტური		მაშტაბი 1:500	18.03.2024

მიწის ნაკვეთის ტოპოგრაფიული აზომვითი ნახაზი

ქალაქი თბილისი,ქუჩა ნუცუბიძე №139. ს/კ. 01.14.02.024.049

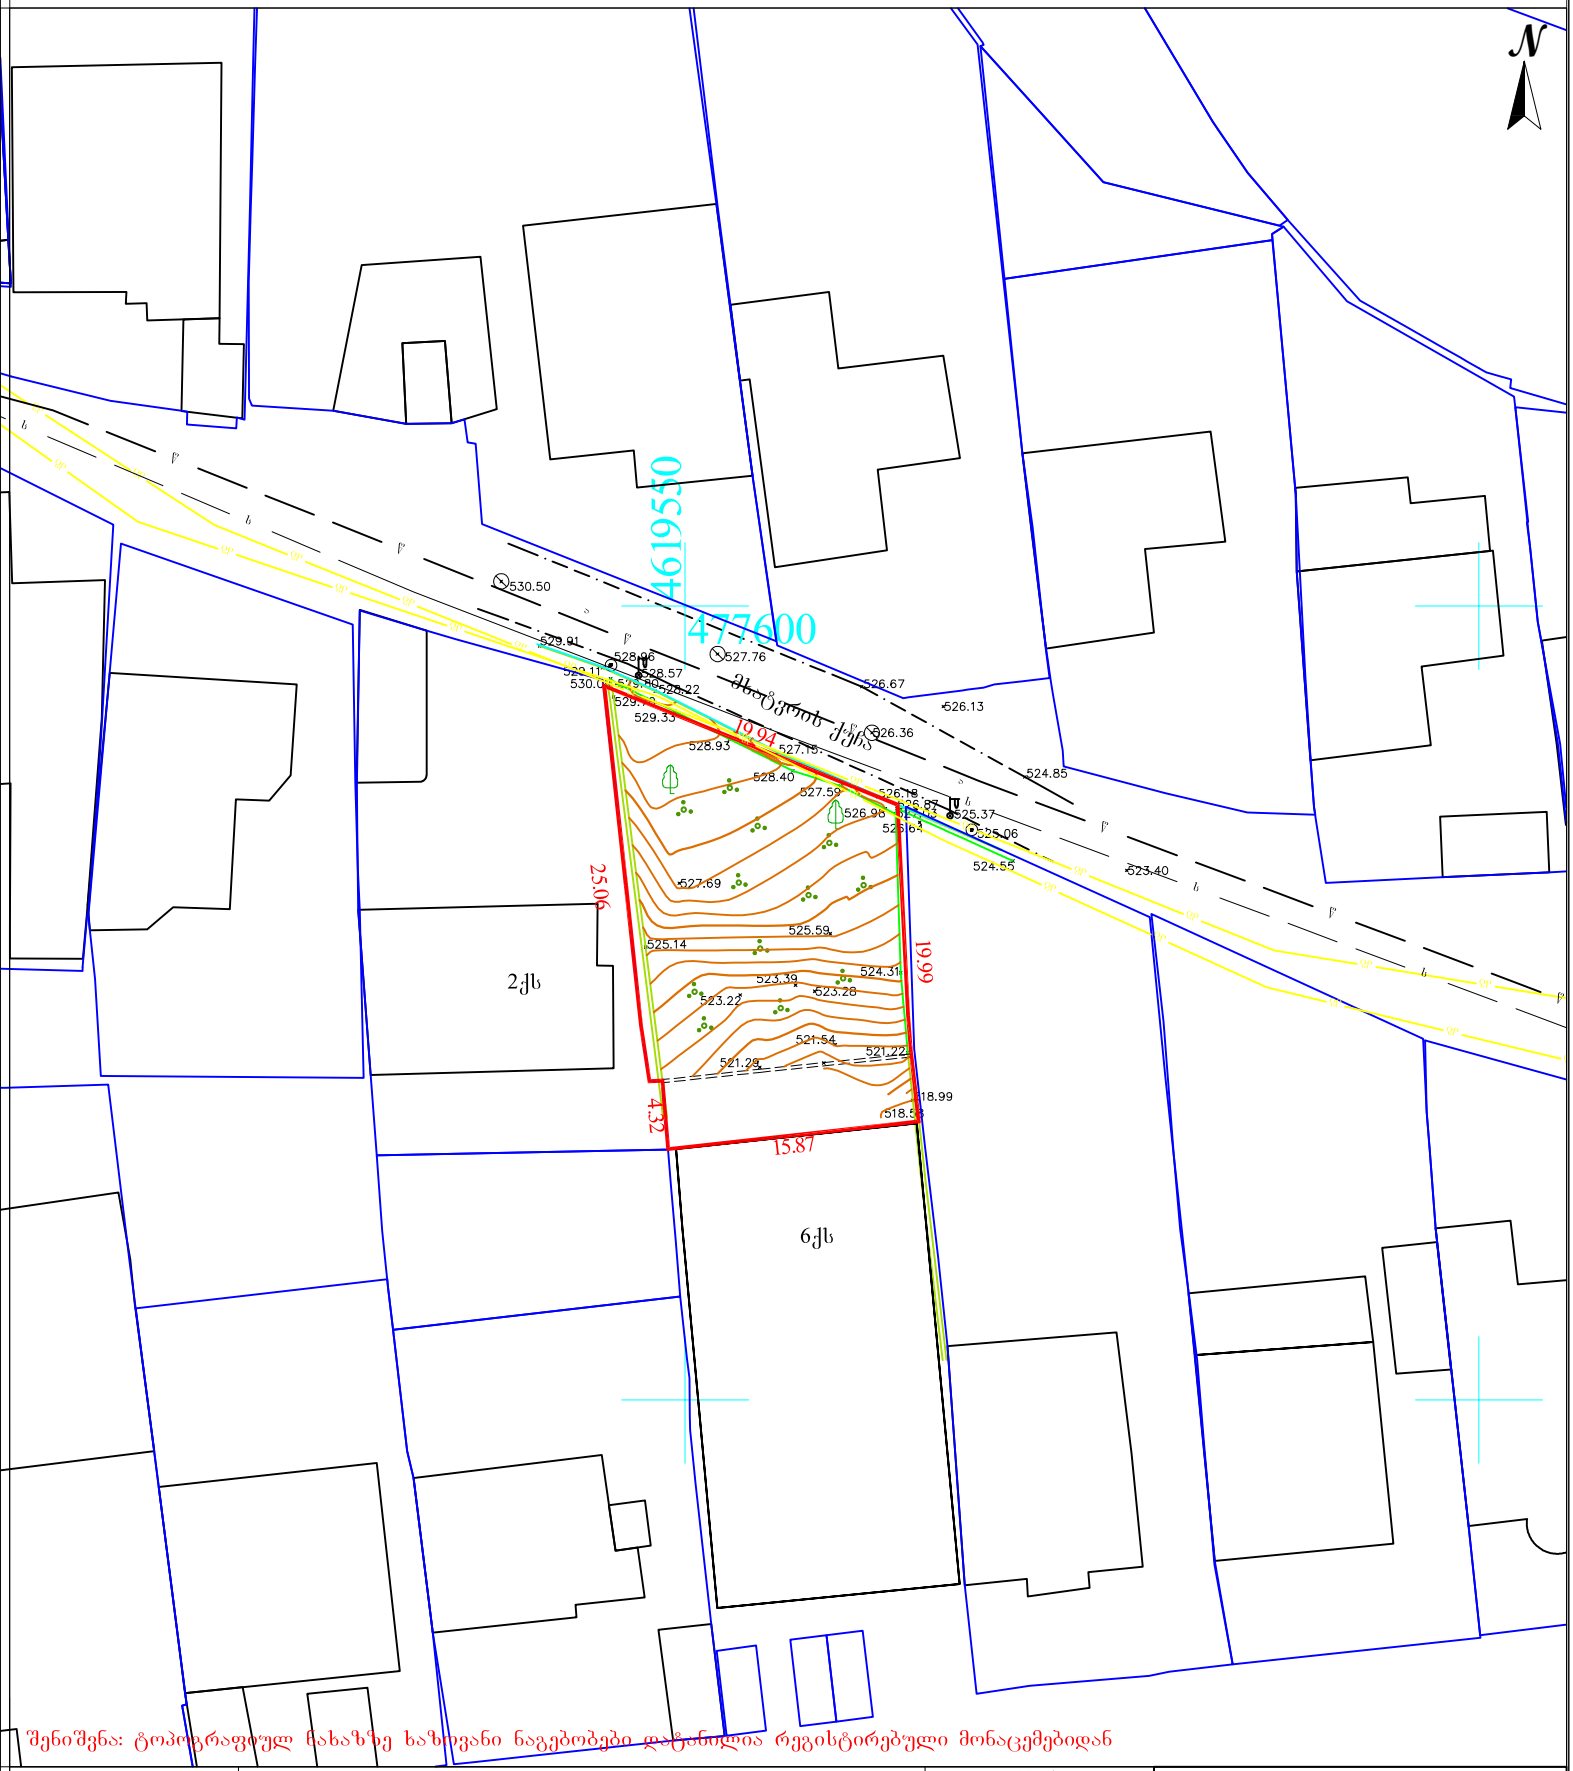

შენიშვნა: ტოპოგრაფიულ ნახაზზე ხაზოვანი ნაგებობები დატანილია რეგისტრებული მონაცემებიდან

პირობითი აღნიშვნები	შენიშვნა: მიწის სამუშაოები შეათანხმეთ კომუნიკაციის წარმომადგენლებთან			პროექცია UTM 38N საკოორდინატო სისტემა WGS 84	ი/მ „ზვიადი ვიკლაური„ ს/ნ 01027016042 თბილისი, აწყურის ქუჩა №30 ☎+995 514-44-11-41 Email: zviadiw@gmail.com	
მიწისქვეშა კომუნიკაციები	ნაკვეთის საზღვარი	ბუჩქი	ცოცხალი ღობე	ღობე		
კანალიზაცია	შენობა	ვახი	ხეების რიგი	ბორდიური	აზომა	ზ. ვიკლაური
დენის კაბელი	არკა	გახონი	ტრანსფორმატორი	ბეტონი	კომპ. უზრუნველყოფა	
გაზის მილი	ფარდული	სამეთვალყურეო ჭაბი	რადიო ან ტელე ანძა	კედელი	დამკვეთი	
წყლის მილი	კიბე	ძეგლი	ლამპიონები	საყრდენი კედელი		
კავშირგაბმულობა	შადრევანი	ორკანი	ელექტრო ბოძი	ბილიკი		
	ფოთლოვანი ხე	წყარო ან ჭა	რკინიგზა	გზის კონტური		
	წიწვოვანი ხე	ბენზინგასამართი სადგური	იზოჰიფსი	ფლატე		
	ხეხილის ხე	მაღალი ძაბვის გადამცემი	მთავარი იზოჰიფსი	წყლის კონტური	მაშტაბი 1:500	18.03.2024
	პალმა					