საქართველო

ქალაქი თბილისი, სოფელი დიღომი დავით ბატონიშვილის ქუჩა №18ა. 700კვ.მ სასოფლო სამეურნეო
დანიშნულების ს/კ №01.72.14.042.330 მიწის ნაკვეთის ტოპოგრაფიული

გეგმა



პირობითი აღნიშვნები

WGS 1984-ის კოორდინატთა სისტემის UTM პროექცია

	საცხ. შენობა	ბორდიული	ჯიშკარი
	არასაცხ. შენობა	ხის ღობე	ბეტონი
		ღობე	
	ფარდული	ქვის კედელი	წყალგაყვანილობა
	მშენებარე შენობა	კედელი	კავშირგაბმულობა
		ფლატე	ელ. ქსელები
	სატრანსფორ. ჯიხური	რკინიგზა	ბუნებრივი აირი
	ხეები	სამეთვალყურეო ჭები	სადრენაჟო ინფრასტრუქტურა
	გარე განათება	ელ. გადამცემი საზი	ინტერნეტ ქსელი

შენიშვნა: 1) ——— ნაკვეთის საზღვარი (თუ იგი არის ნახაზზე) მითითებულია დამკვეთის მიერ
2) მიწის სამუშაოების შესრულებისას შეატყობინეთ კომუნიკაციის წარმომადგენლებს

შპს „ბიემჯი გრუპ"
საქართველო, თბილისი, შარტავას ქუჩა 14
მობ: 598 667070, 577 158039
LTD `BMG GROUP~
14 Sartava St. Tbilisi, Georgia

ტექნიკური დირექტორი:	ზ. ბასილაძე
აზომა:	ნ.ბურდილაძე
დახაზა:	ნ.ბურდილაძე
დამკვეთი:	
მაშტაბი: 1:500	31.08.2023

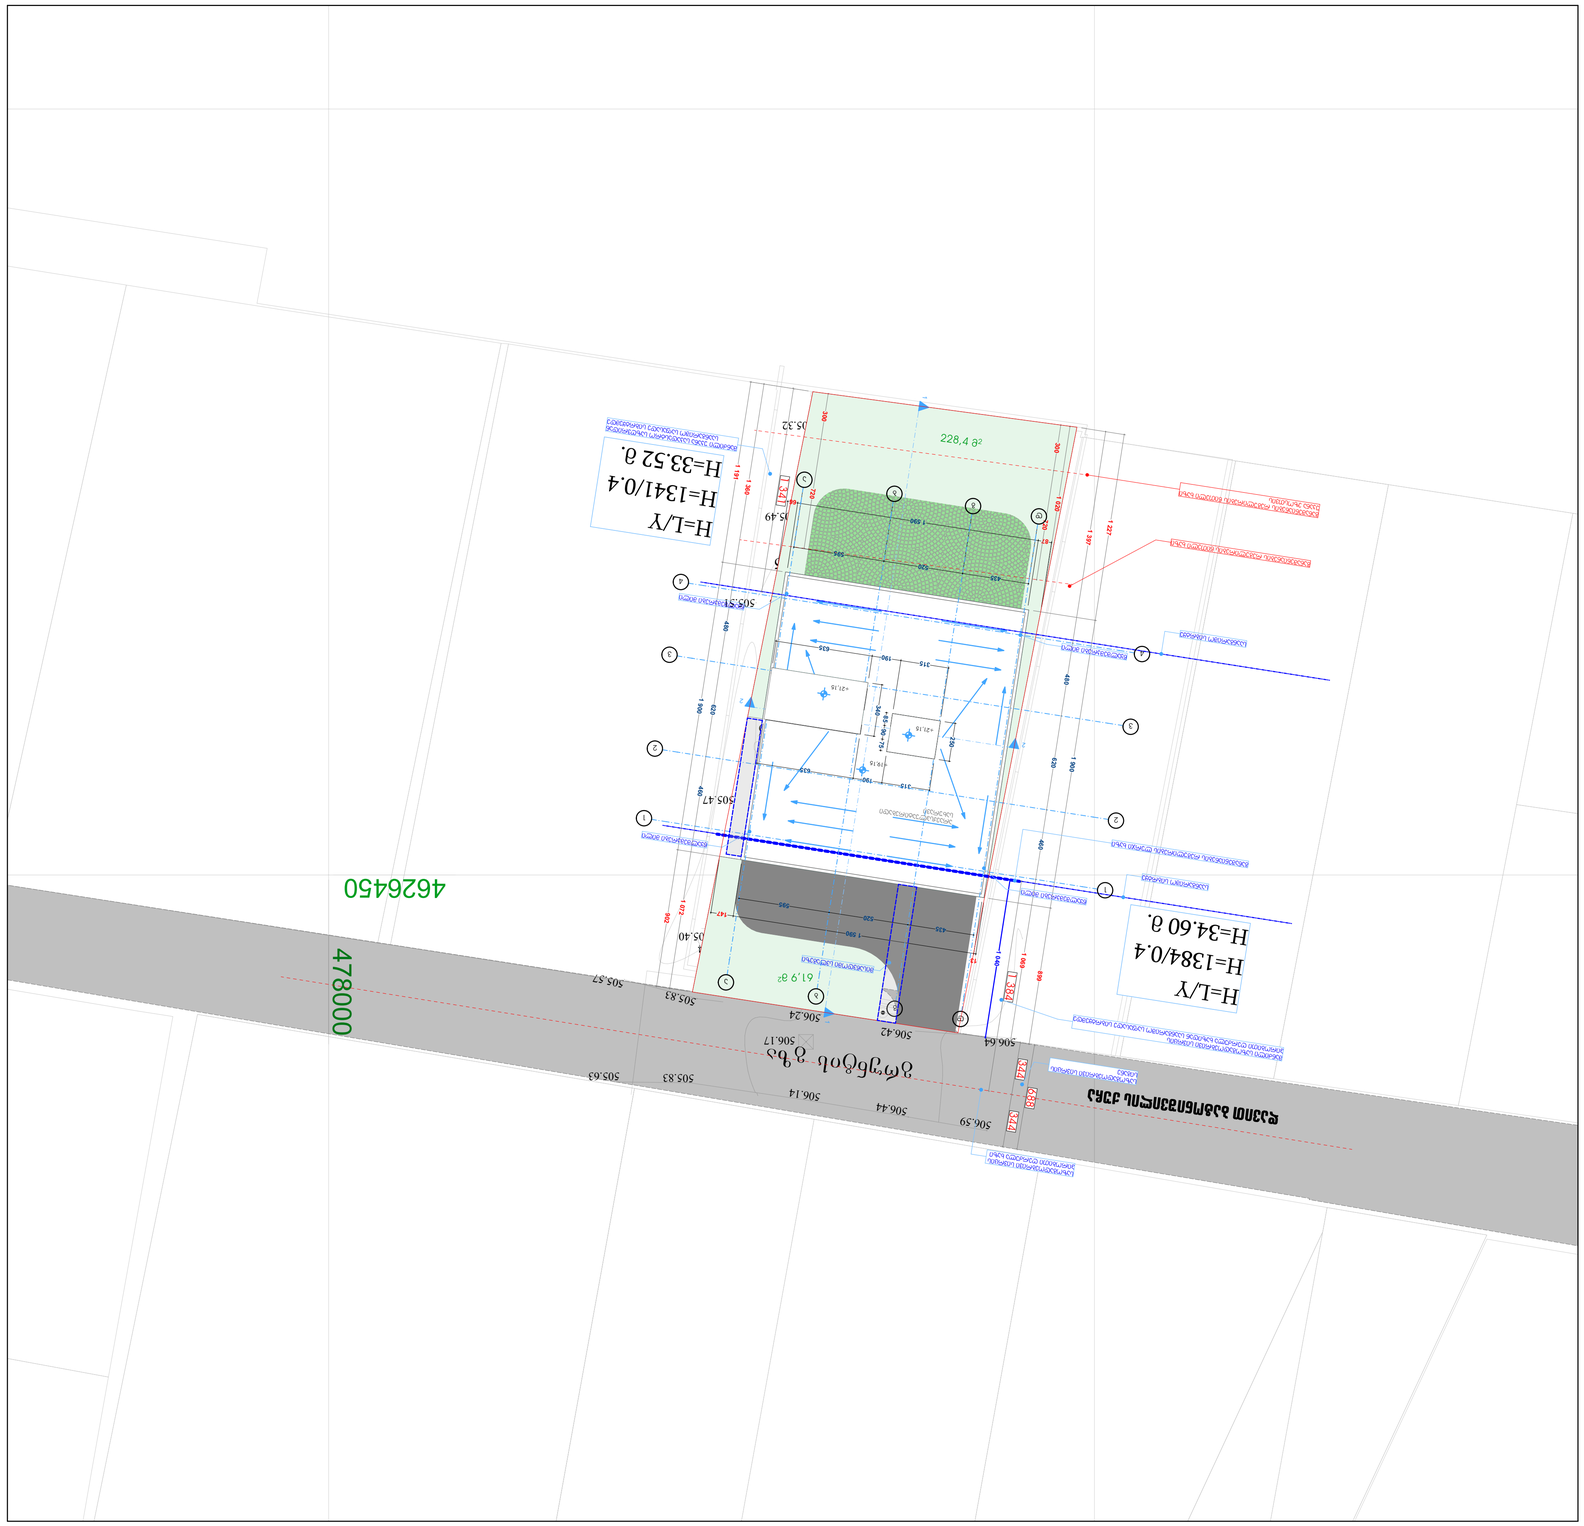

ფორმატი	ლისტების #	პროექტის #	ფაზა
	A-1		












