ჭრილი 1-1 მ 1:100

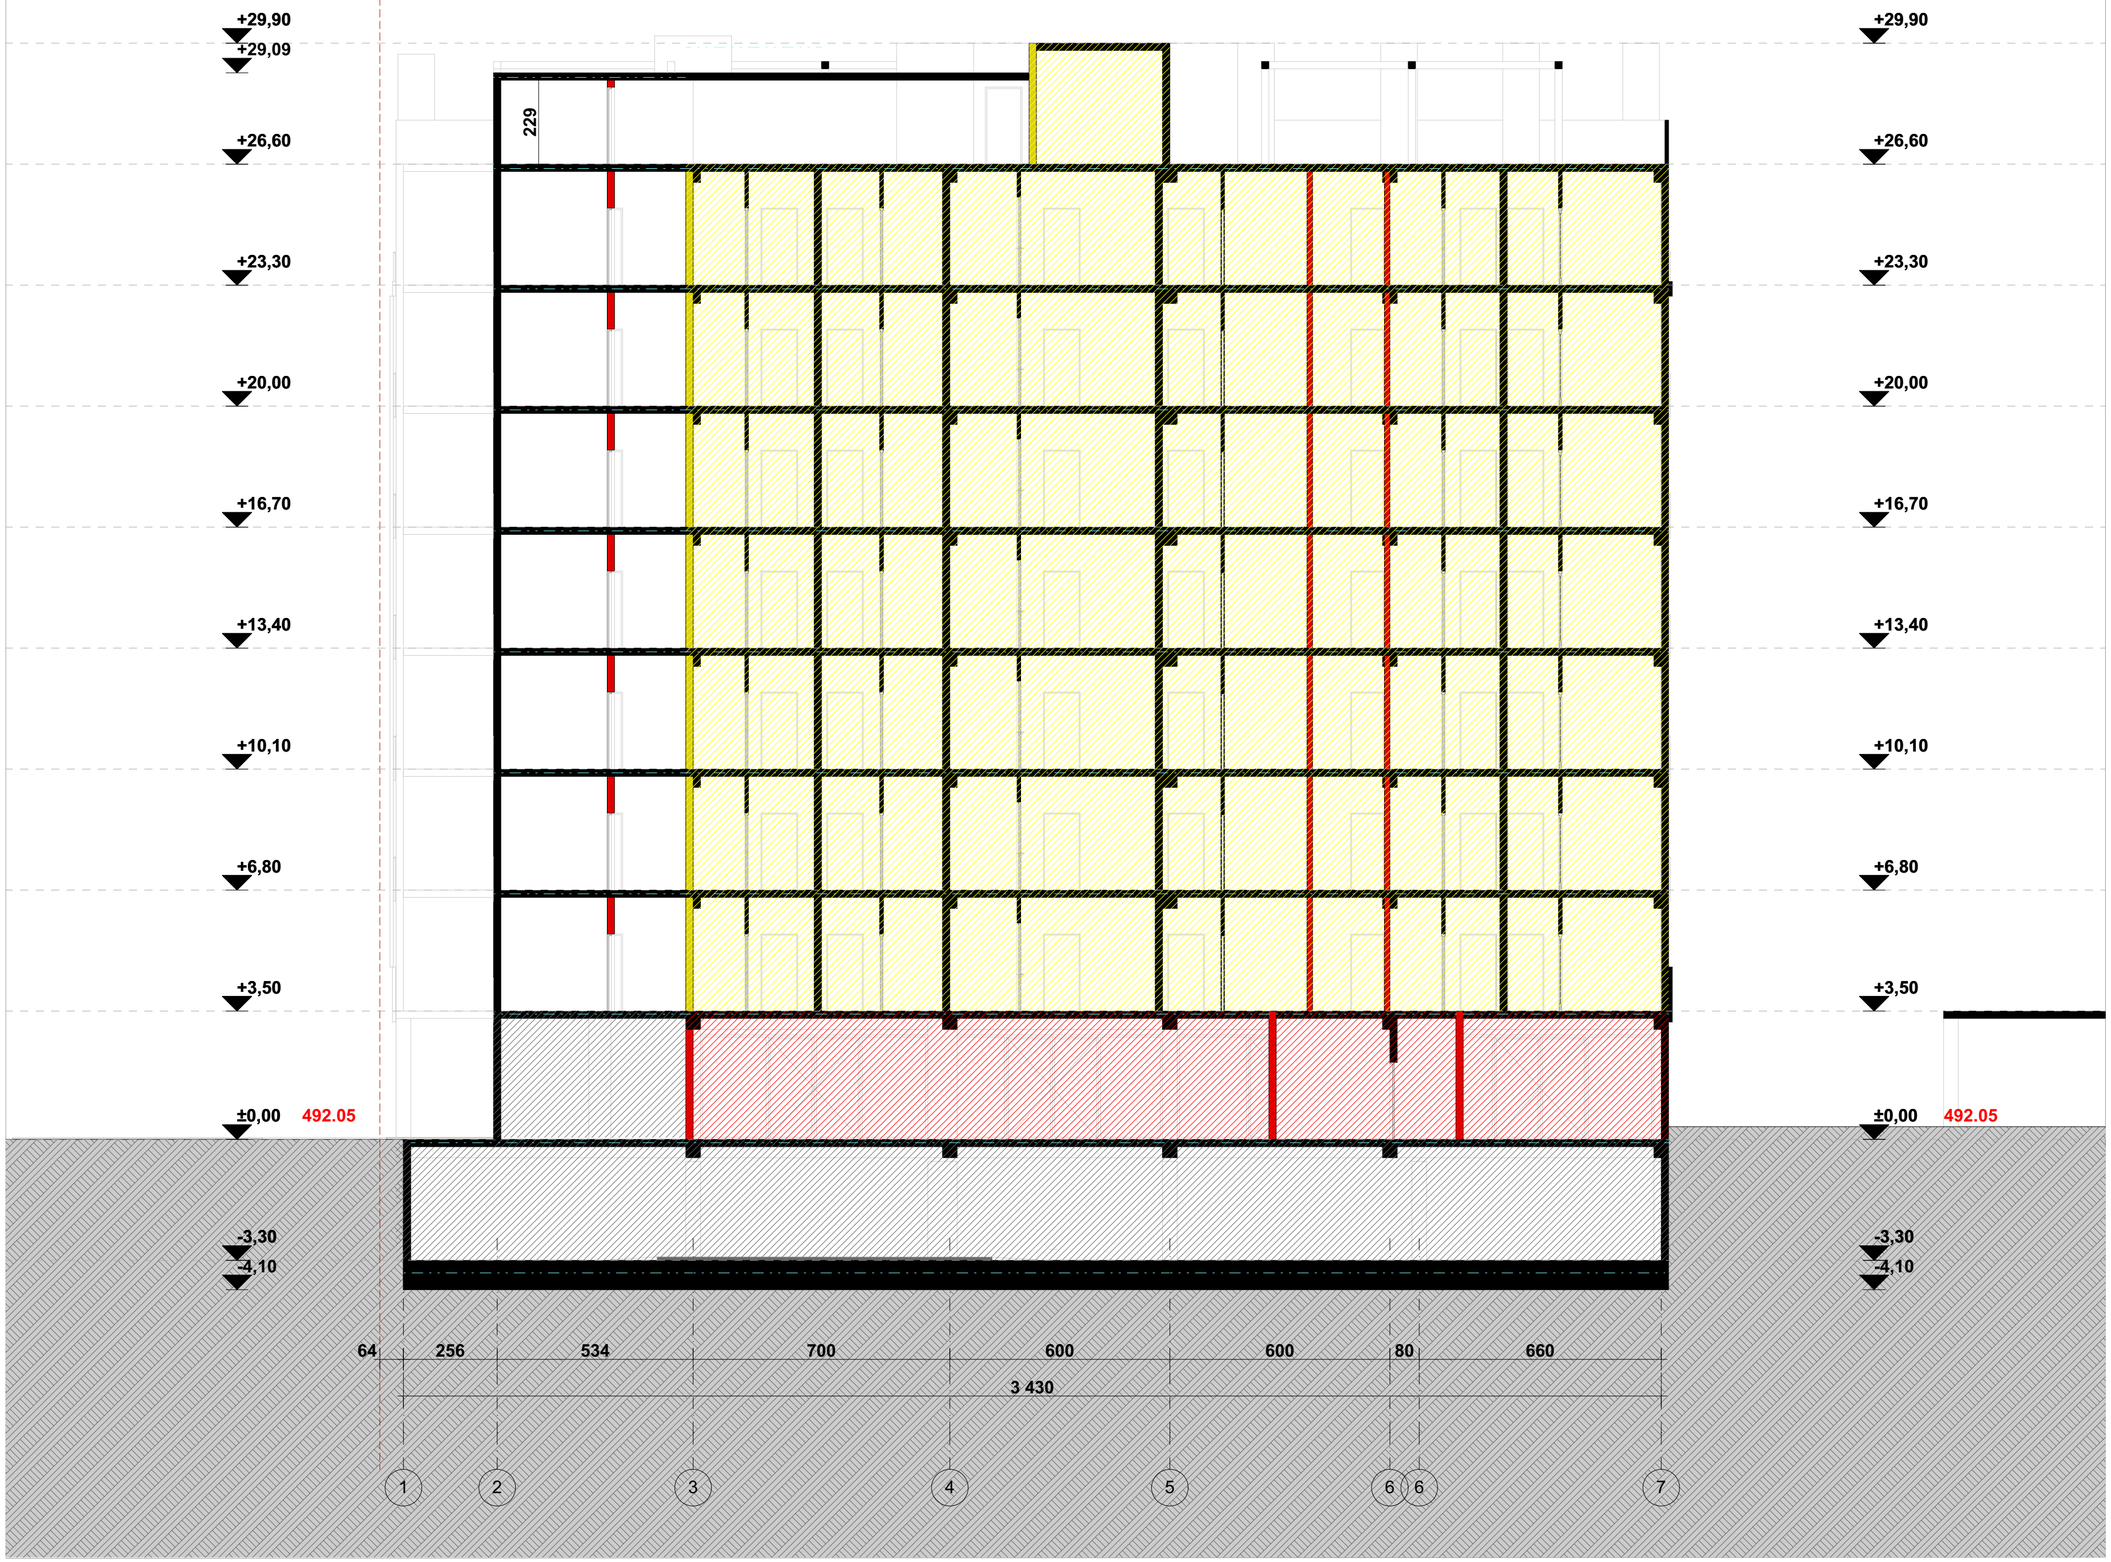

ფორმატი	ტაკვეთა №	ფაილის სახელი
A-1	–	–

შენიშვნები

კ2 სანგარიშო კროკები

ექსპლიკაცია:

დამკვეთი:

შპს ქოზი კოუმ თბილისი
205176628

ქ. თბილისში საქართველოს ეროვნებისთვის მეზარქოლთა ქუჩა N71
ს.კ 01.19.20.004.062
პროექტის შეთანხმება

არქიტექტურა

თანამდებობა	გვარი, ხელმოწერა
მთ. არქიტექტექტ. ი. მირსხულავა	

ნახაზი

მასშტაბი 1:118,26

თარიღი 20/09/2023

სტადია	ფურცლები	ფურცელი
პროექტი	–	–

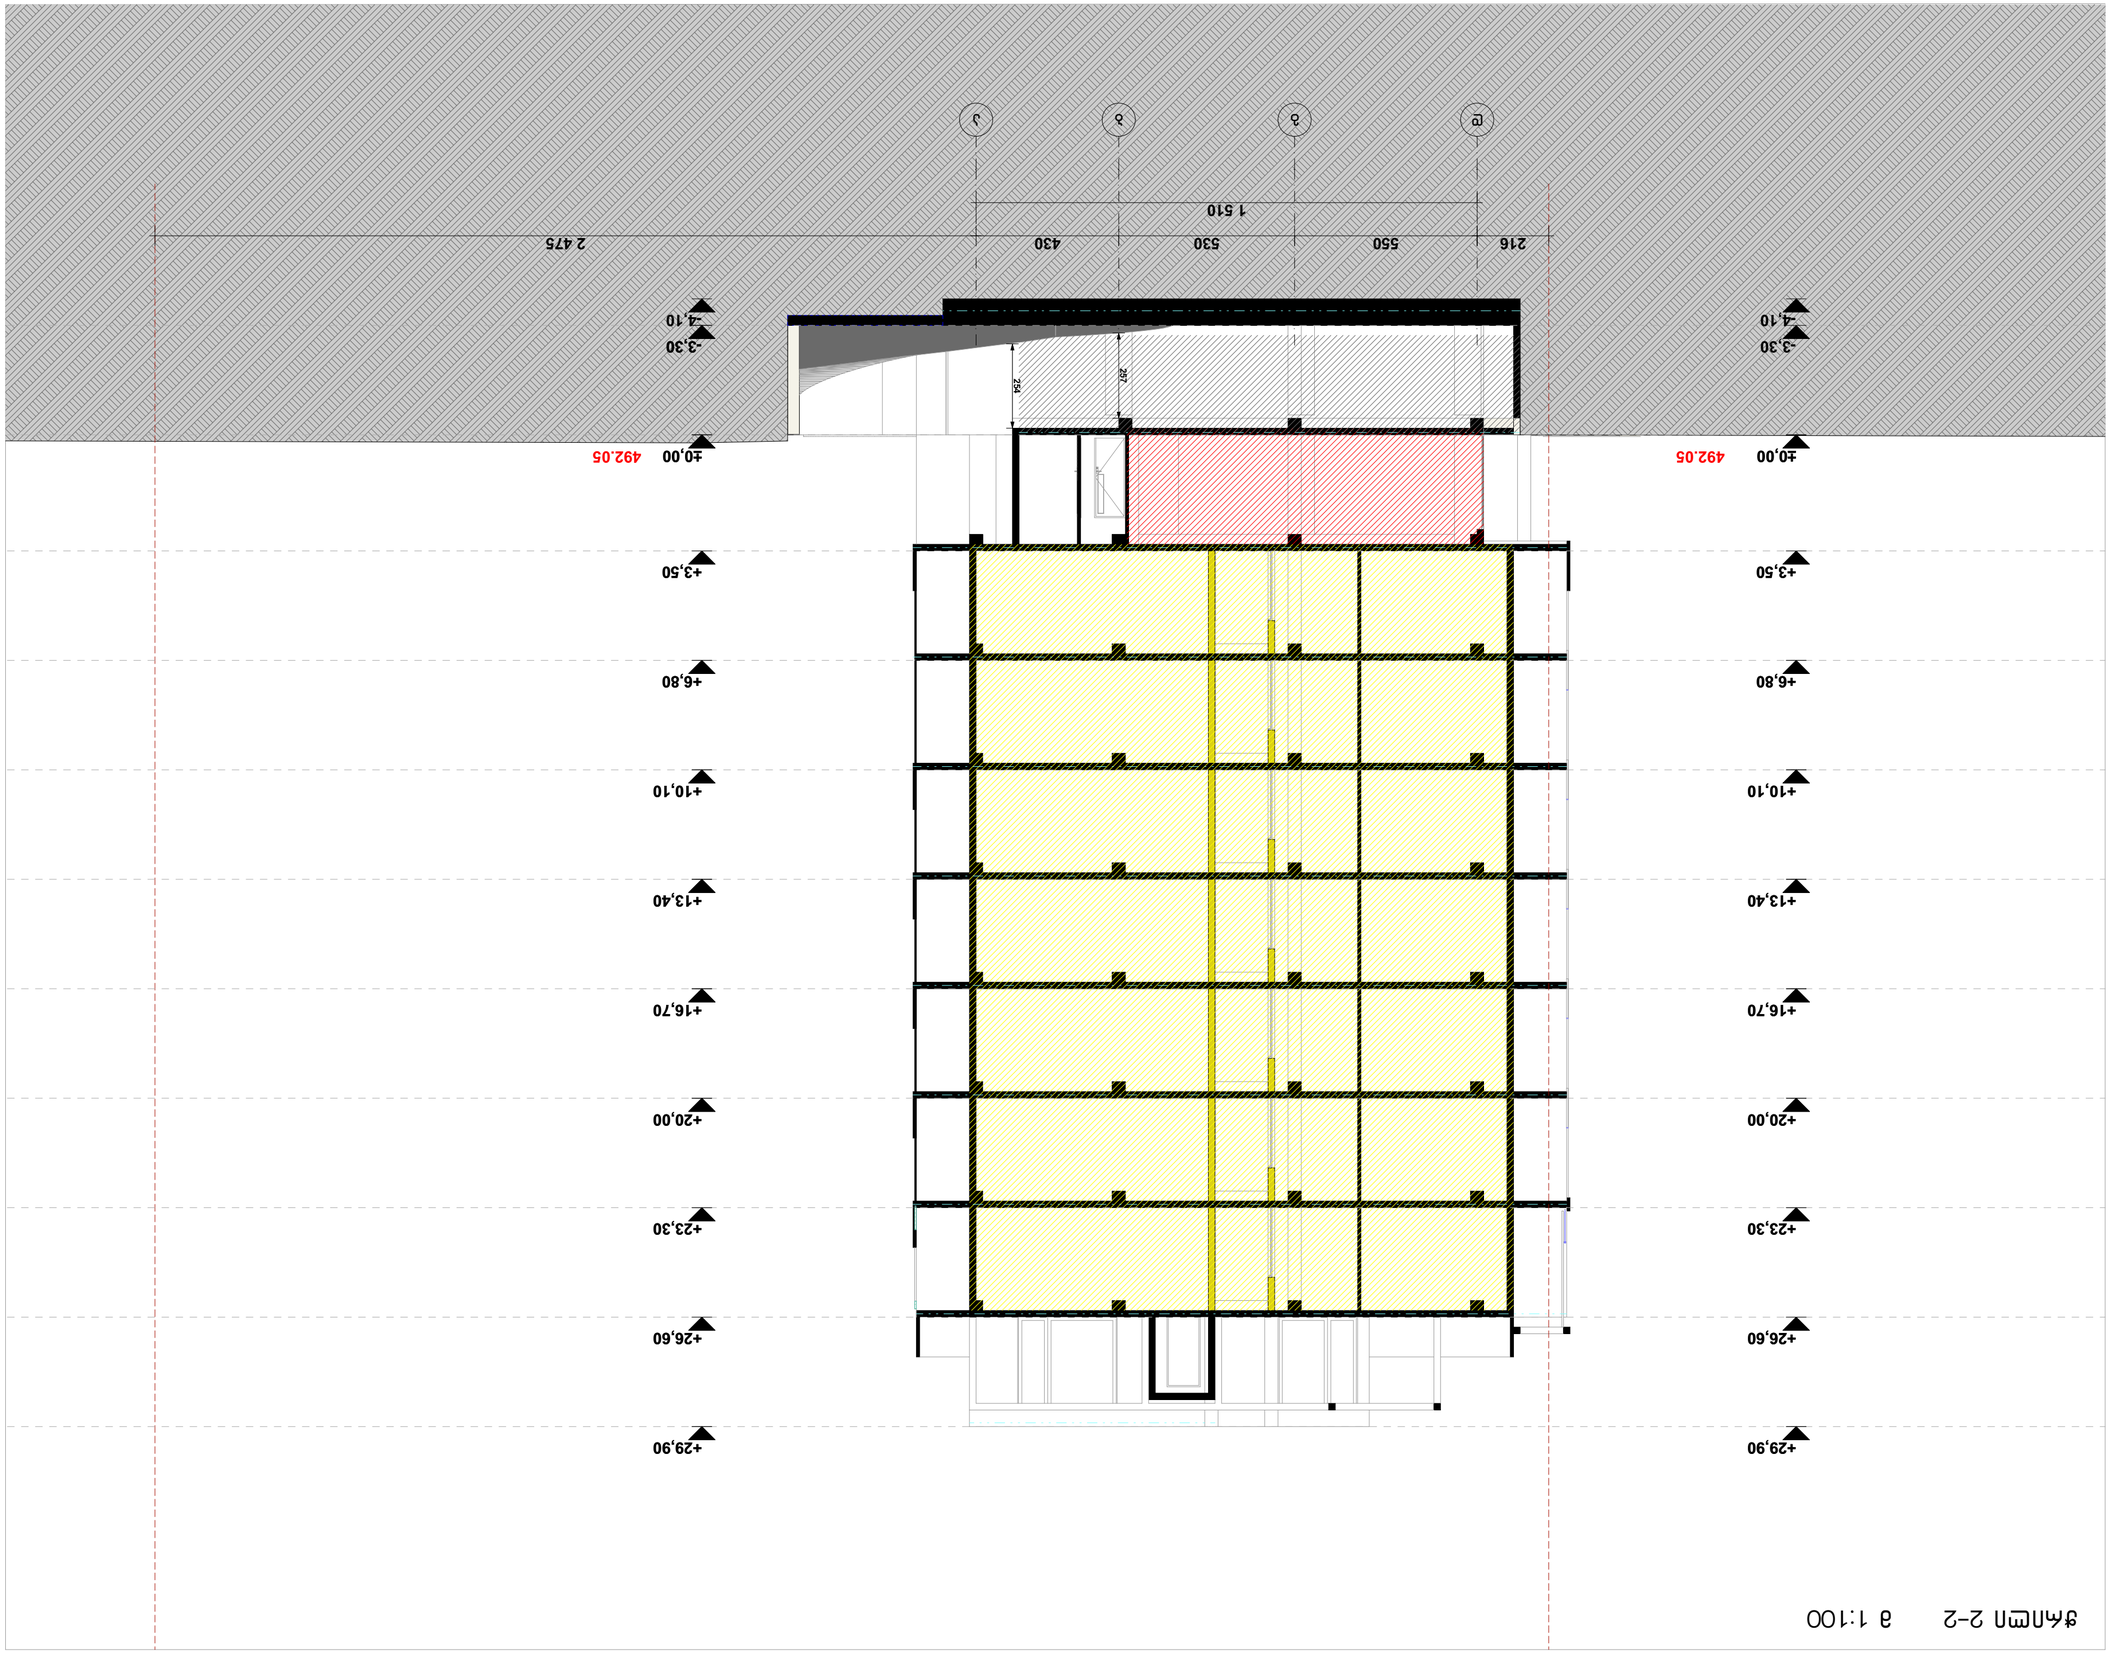






I ტიპის მეტალის სახელურის

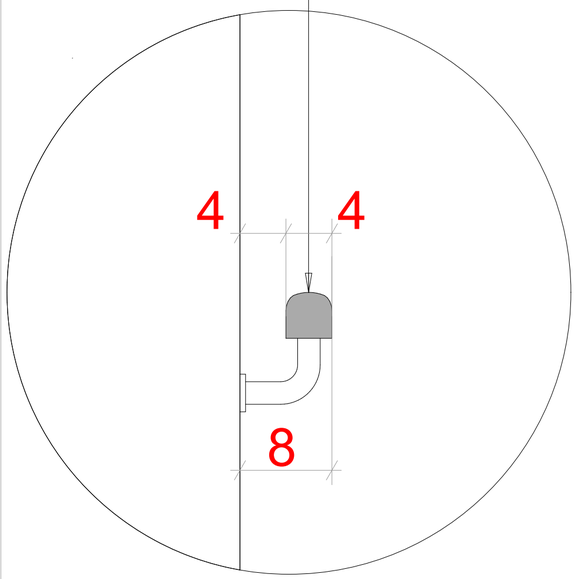

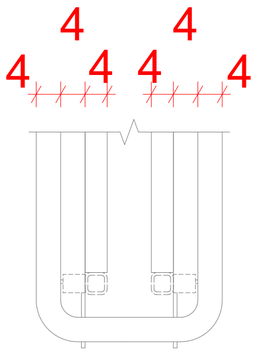

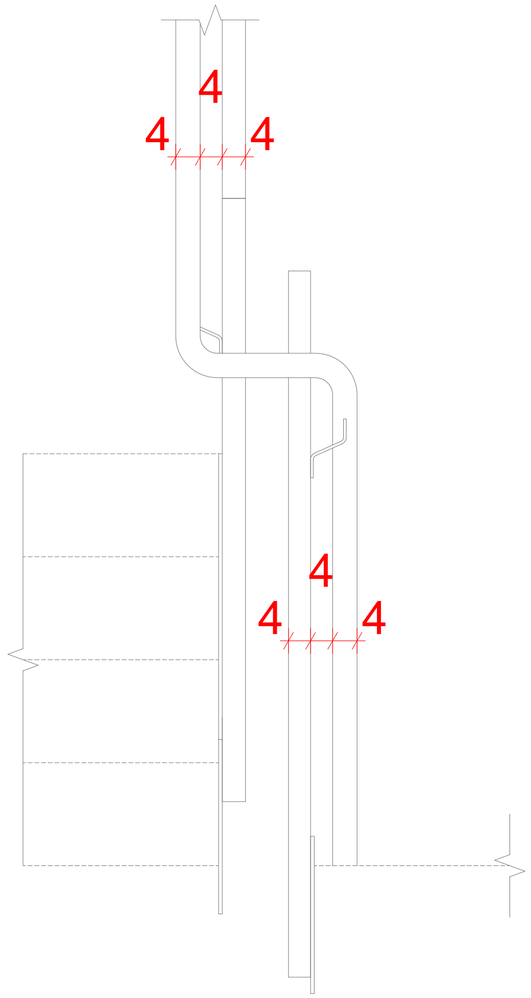

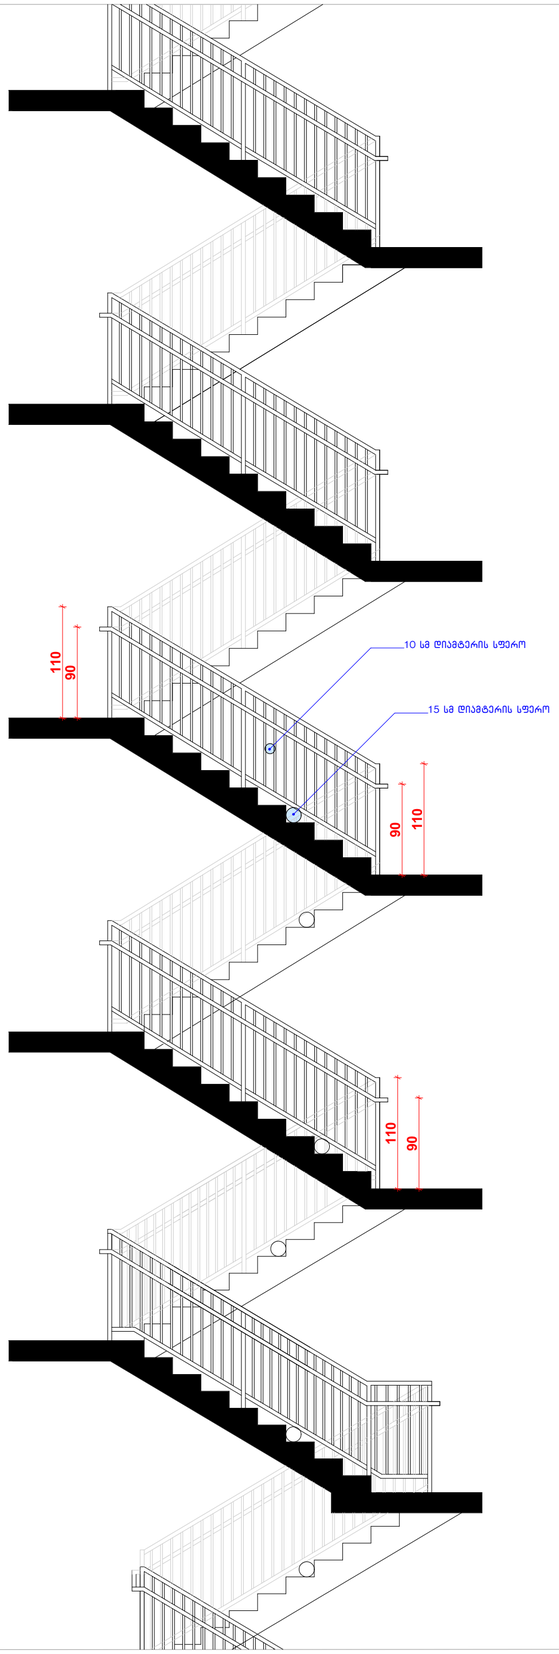

ფორმატი	ტაკეთა №	ფაილის სახელი
ა-1	–	–

შენიშვნები

კ2 სანგარიშო კროკები

ექსპლიკაცია:

დამკვეთი:

შპს ქოზი ჰოუმ თბილისი
205176628

ქ. თბილისში საქართველოს ერთიანობისთვის მებრძოლთა ქუჩა N71
ს.კ 01.19.20.004.062
პროექტის შეთანხმება

არქიტექტურა

თანამდებობა	გვარი, ხელმოწერა
მთ. არქიტექტ. ი. მირსხულავა	

ნახაზი

მასშტაბი
1:42,83, 1:24,60, 1:31,50

თარიღი 20/09/2023

სტადია	ფურცლები	ფურცელი
პროექტი	–	–

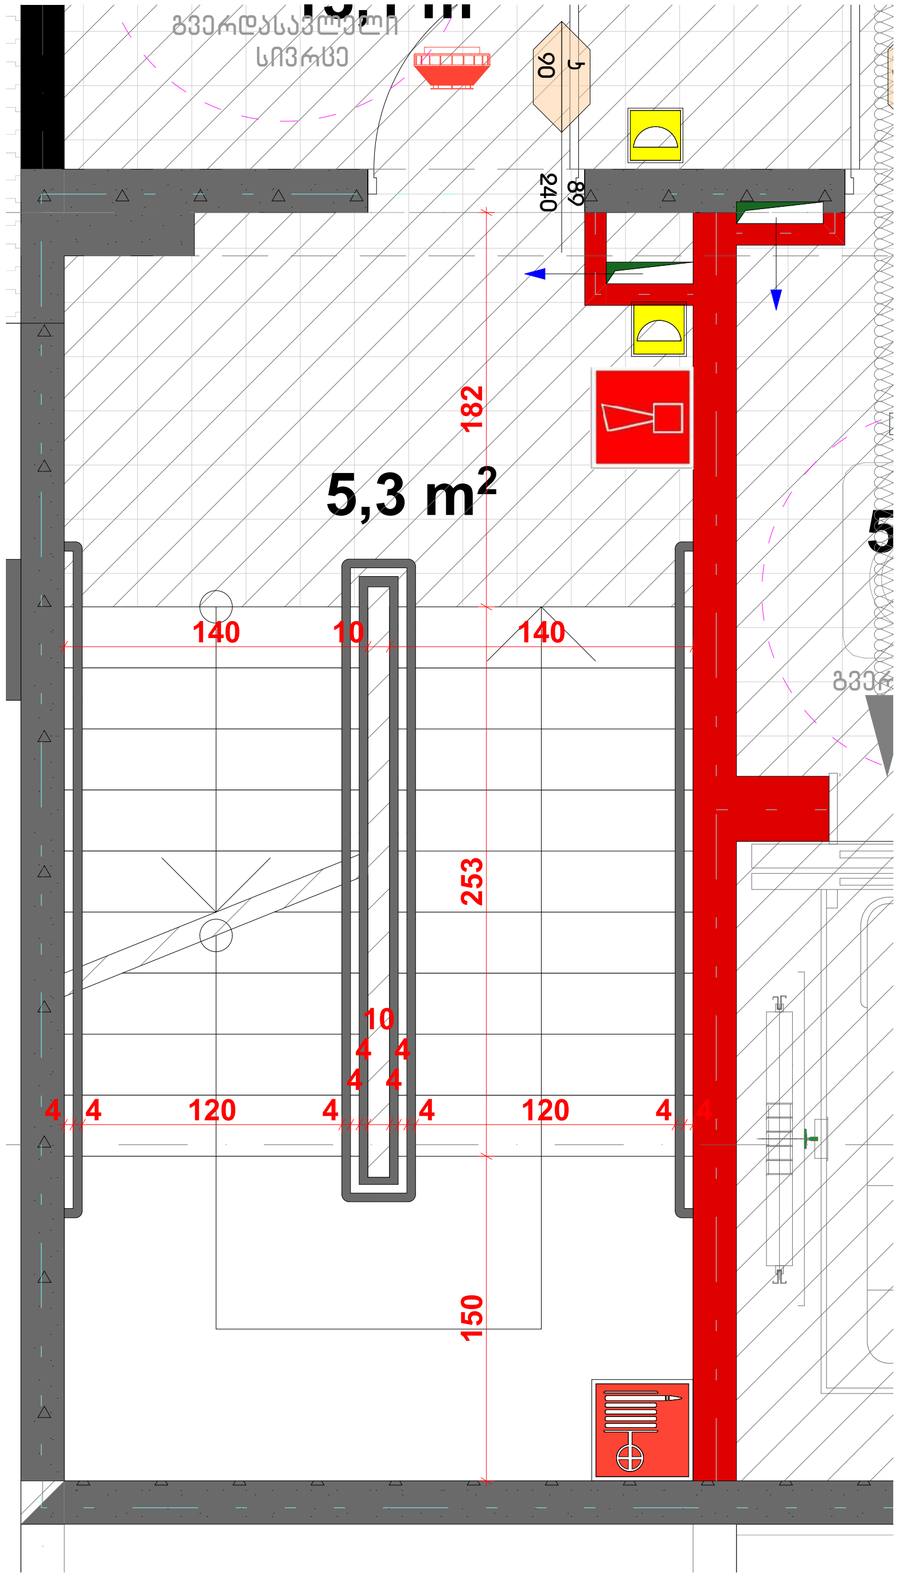

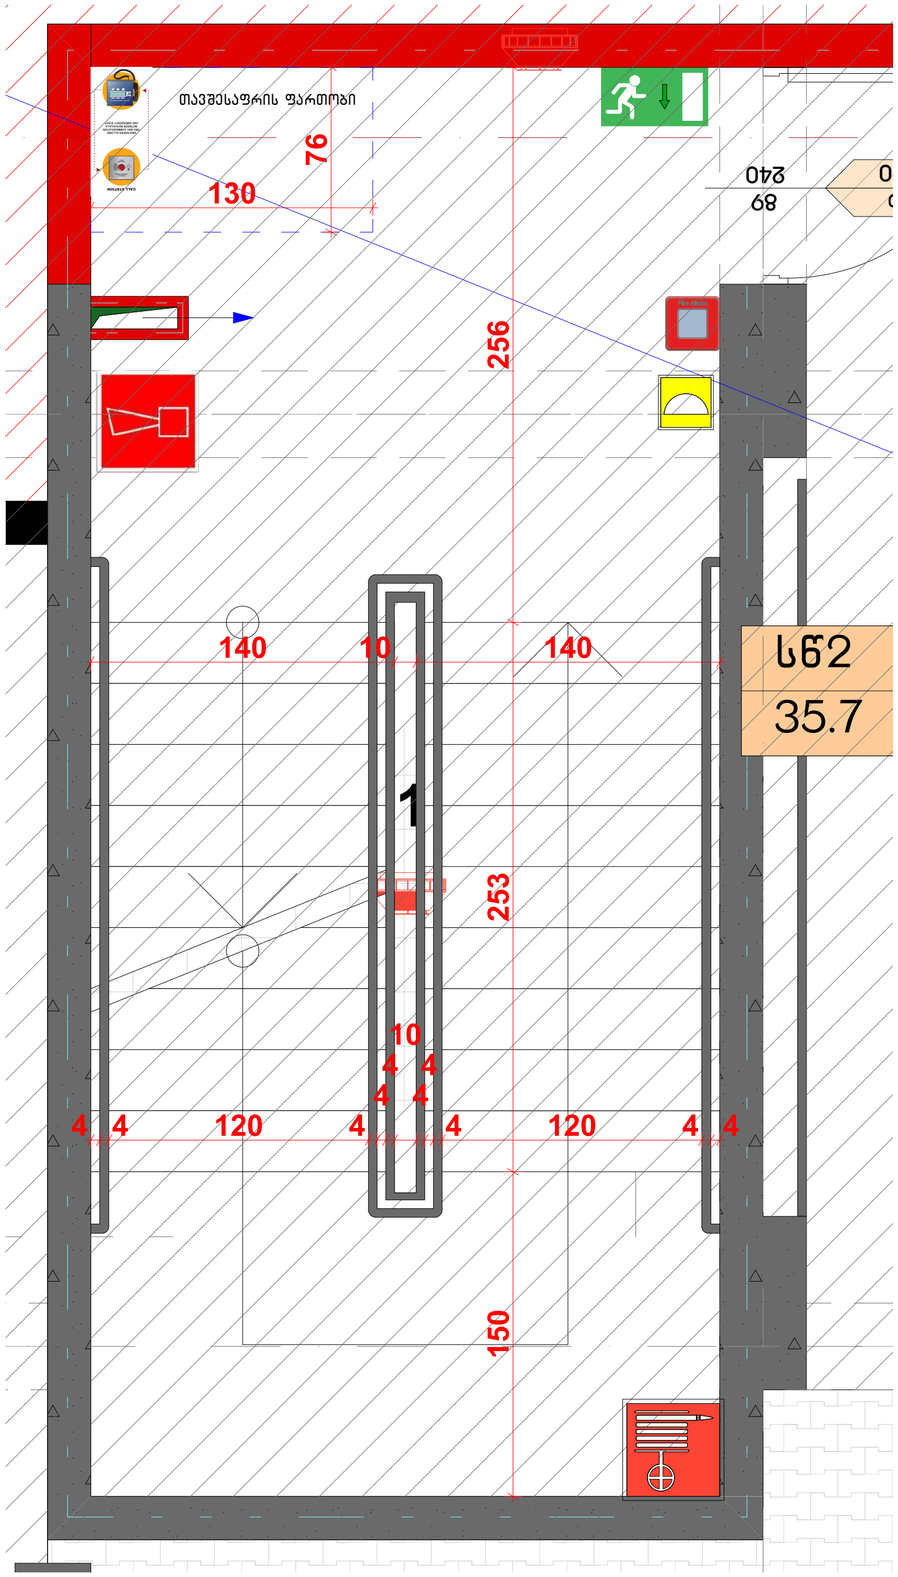

ფორმატი	დაკვეთა №	ფაილის სახელი
ა-1	–	–

შენიშვნები

ქ2 სანგარიშო კროკები

ექსპლიკაცია:

დამკვეთი:

შპს ქოზი ჰოუმ თბილისი
205176628

ქ. თბილისში საქართველოს ერთიანობისთვის
მებრძოლთა ქუჩა N71
ს.კ 01.19.20.004.062
პროექტის შეთანხმება

არქიტექტურა

თანამდებობა	გვარი ხელმოწერა
მთ. არქიტექტექტ.	ი. მირცხულავა

ნახაზი

მასშტაბი 1:20

თარიღი 20/09/2023

სტადია	ფურცლები	ფურცელი
პროექტი	–	–

პანდუსის მოწყობის გეგმა

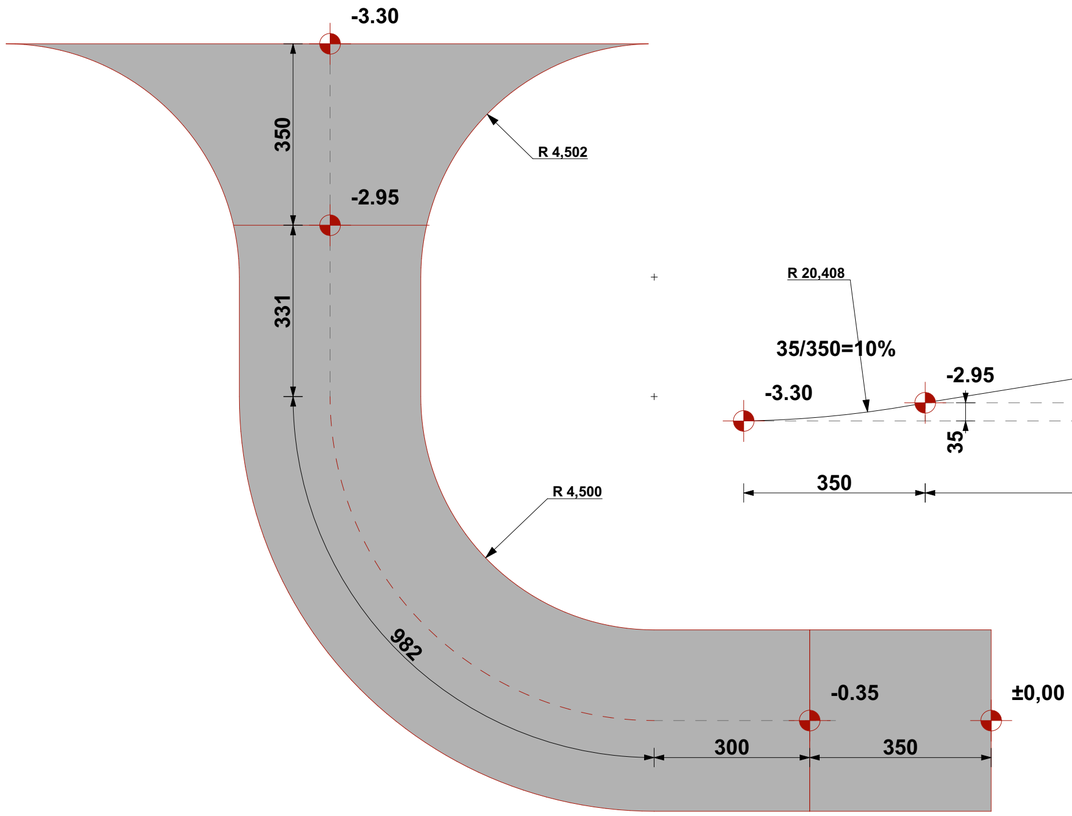

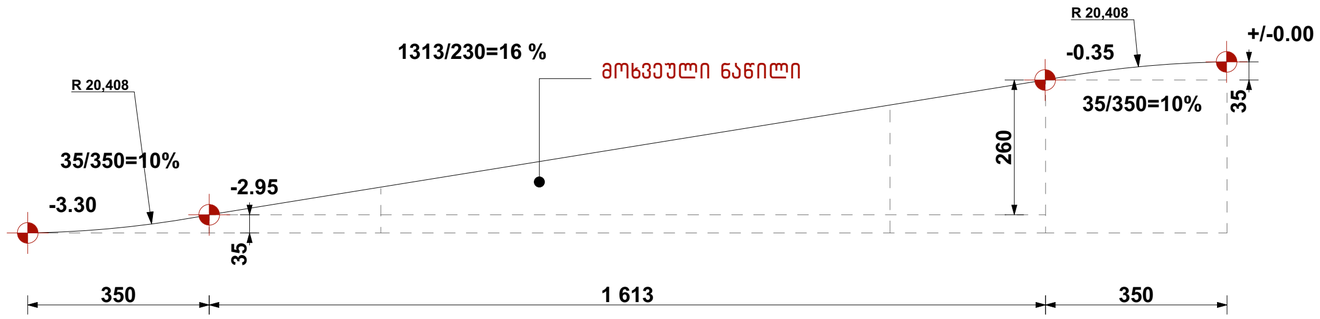

406.9.4.2 საავტომობილო გზისა და პანდუსის ქანობები. ნებისმიერი გადახურული საავტომობილო გზის ან პანდუსის მაქსიმალური ქანობი 20%-ს არ უნდა აღემატებოდეს, ხოლო გადაუხურავი საავტომობილო გზის ან პანდუსის მაქსიმალური ქანობი 18%-ს.

ფორმატი	ტაკეთა №	ფაილის სახელი
A-1	–	–

შენიშვნები

კ2 სანგარიშო კროკები

ექსპლიკაცია:

დამკვეთი:

შპს ქოზი ჰოუმ თბილისი
205176628

ქ. თბილისში საქართველოს ერთიანობისთვის მებრძოლთა ქუჩა N71
ს.კ 01.19.20.004.062
პროექტის შეთანხმება

არქიტექტურა

თანამდებობა	გვარი, ხელმოწერა
მთ. არქიტექტ.	ი. მირსხულავა

ნახაზი

მასშტაბი 1:83,64

თარიღი 20/09/2023

სტადია	ფურცლები	ფურცელი
პროექტი	–	–

დეტალი 1

გარე კედლის და მისაწებებელი საფრის დეტალი

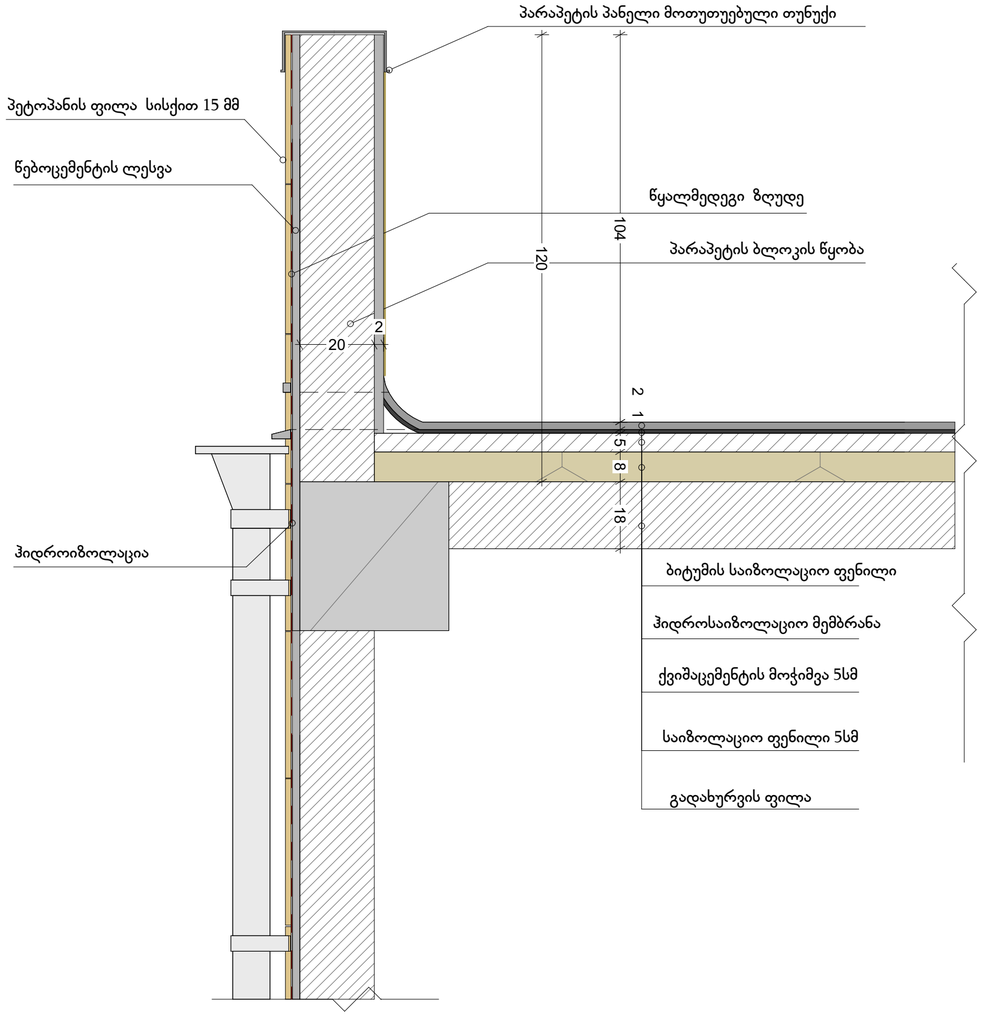

დეტალი 2

გარე კედლის და მისაწებებელი საფრის დეტალი

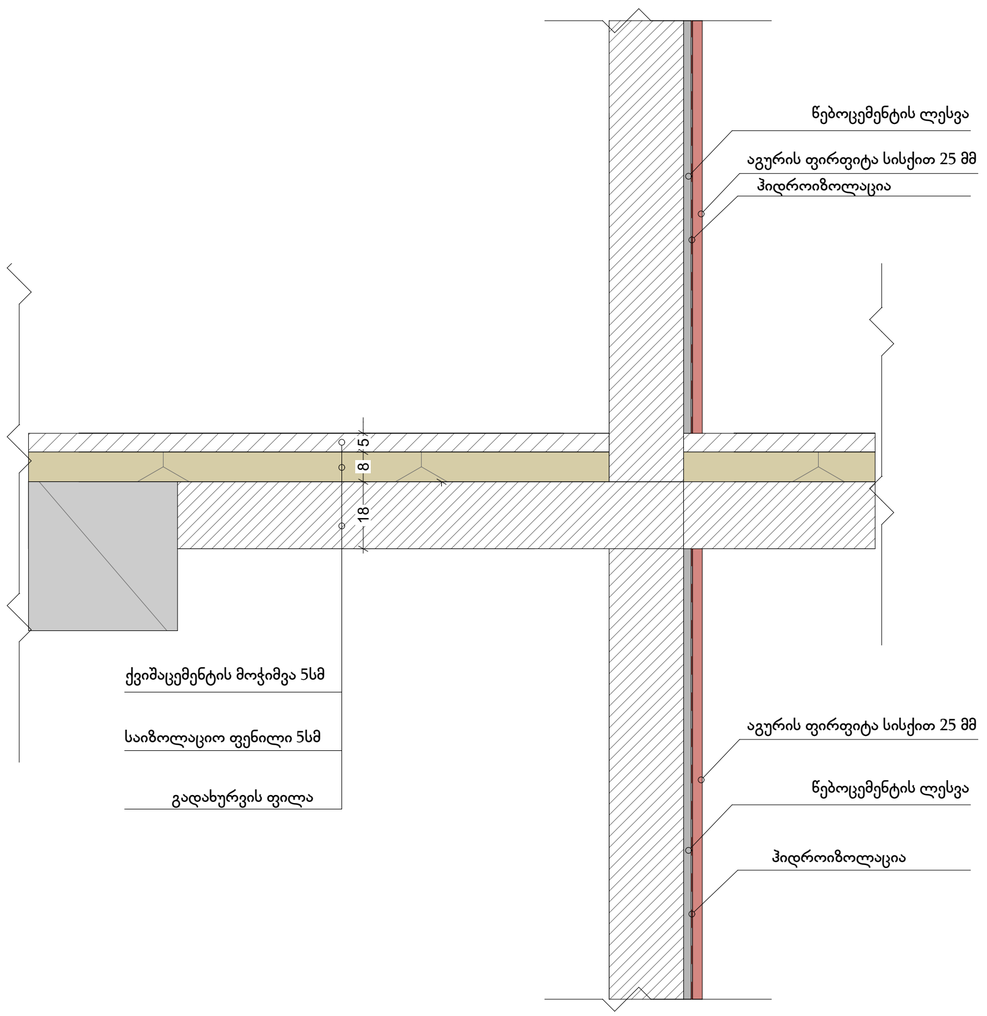

ფორმატი	ტაკვეთა №	ფაილის სახელი
ა-1	–	–

შენიშვნები

კ2 სანგარიშო კროკები

ექსპლიკაცია:

დამკვეთი:

შპს ქოზი კოუმ თბილისი
205176628

ქ. თბილისში საქართველოს ეროვნებისთვის
მებრძოლთა ქუჩა N71
ს.კ 01.19.20.004.062
პროექტის შეთანხმება

არქიტექტურა

თანამდებობა	გვარი, ხელმოწერა
მთ. არქიტექტ.	ი. მირსხულავა

ნახაზი

მასშტაბი 1:50,74

თარიღი 20/09/2023

სტადია	ფურცლები	ფურცელი
პროექტი	–	–

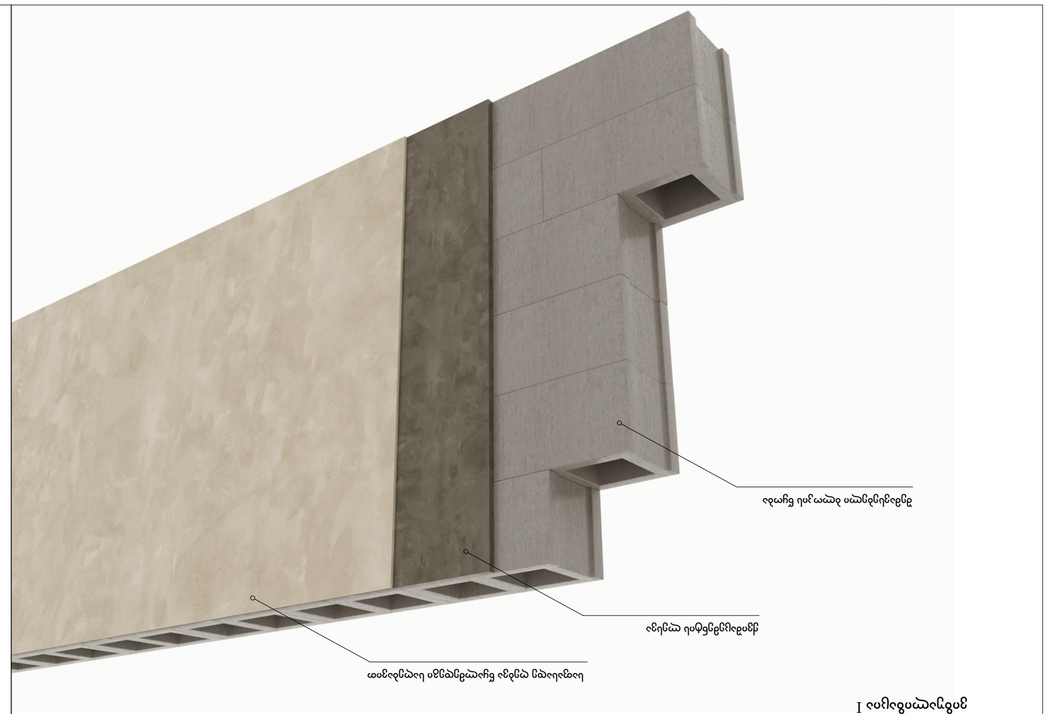

ვიბრირებადი ბეტონის ზედაპირი I

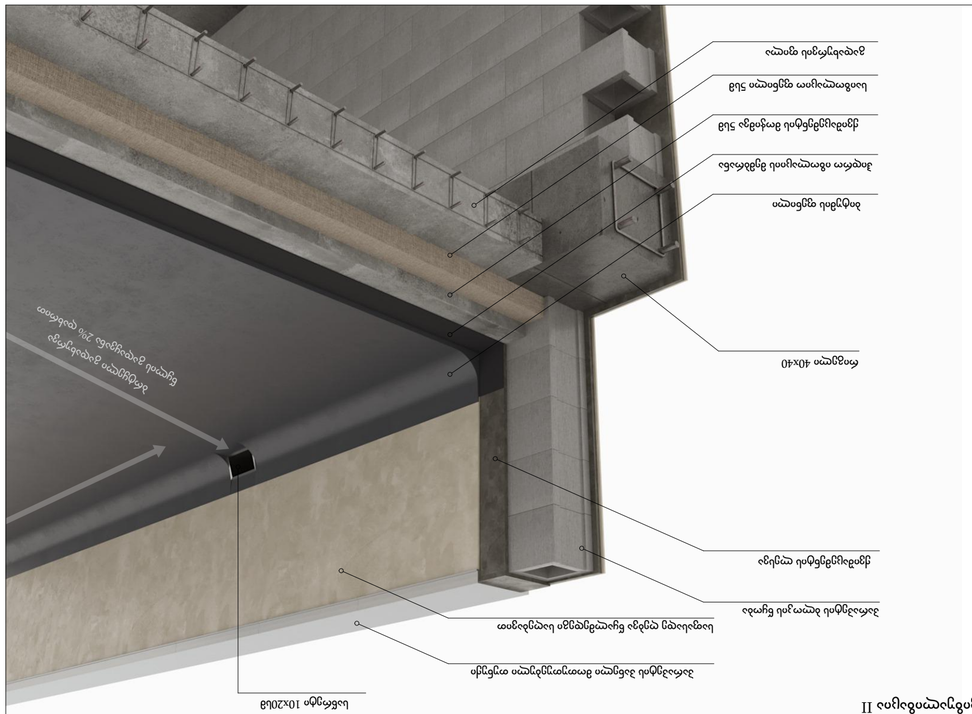

ვიბრირებადი ბეტონის ზედაპირი II

ნახაზების სია:

ობიექტის დასახელება

ზედაპირის ჰიდროფობიზაციის სამუშაოების წარმოების პროექტი

პროექტის ავტორი	ა. ფირცხალავა
ხელმძღვანელი	ნ. ჭანტურია