ჭრილი 1-1

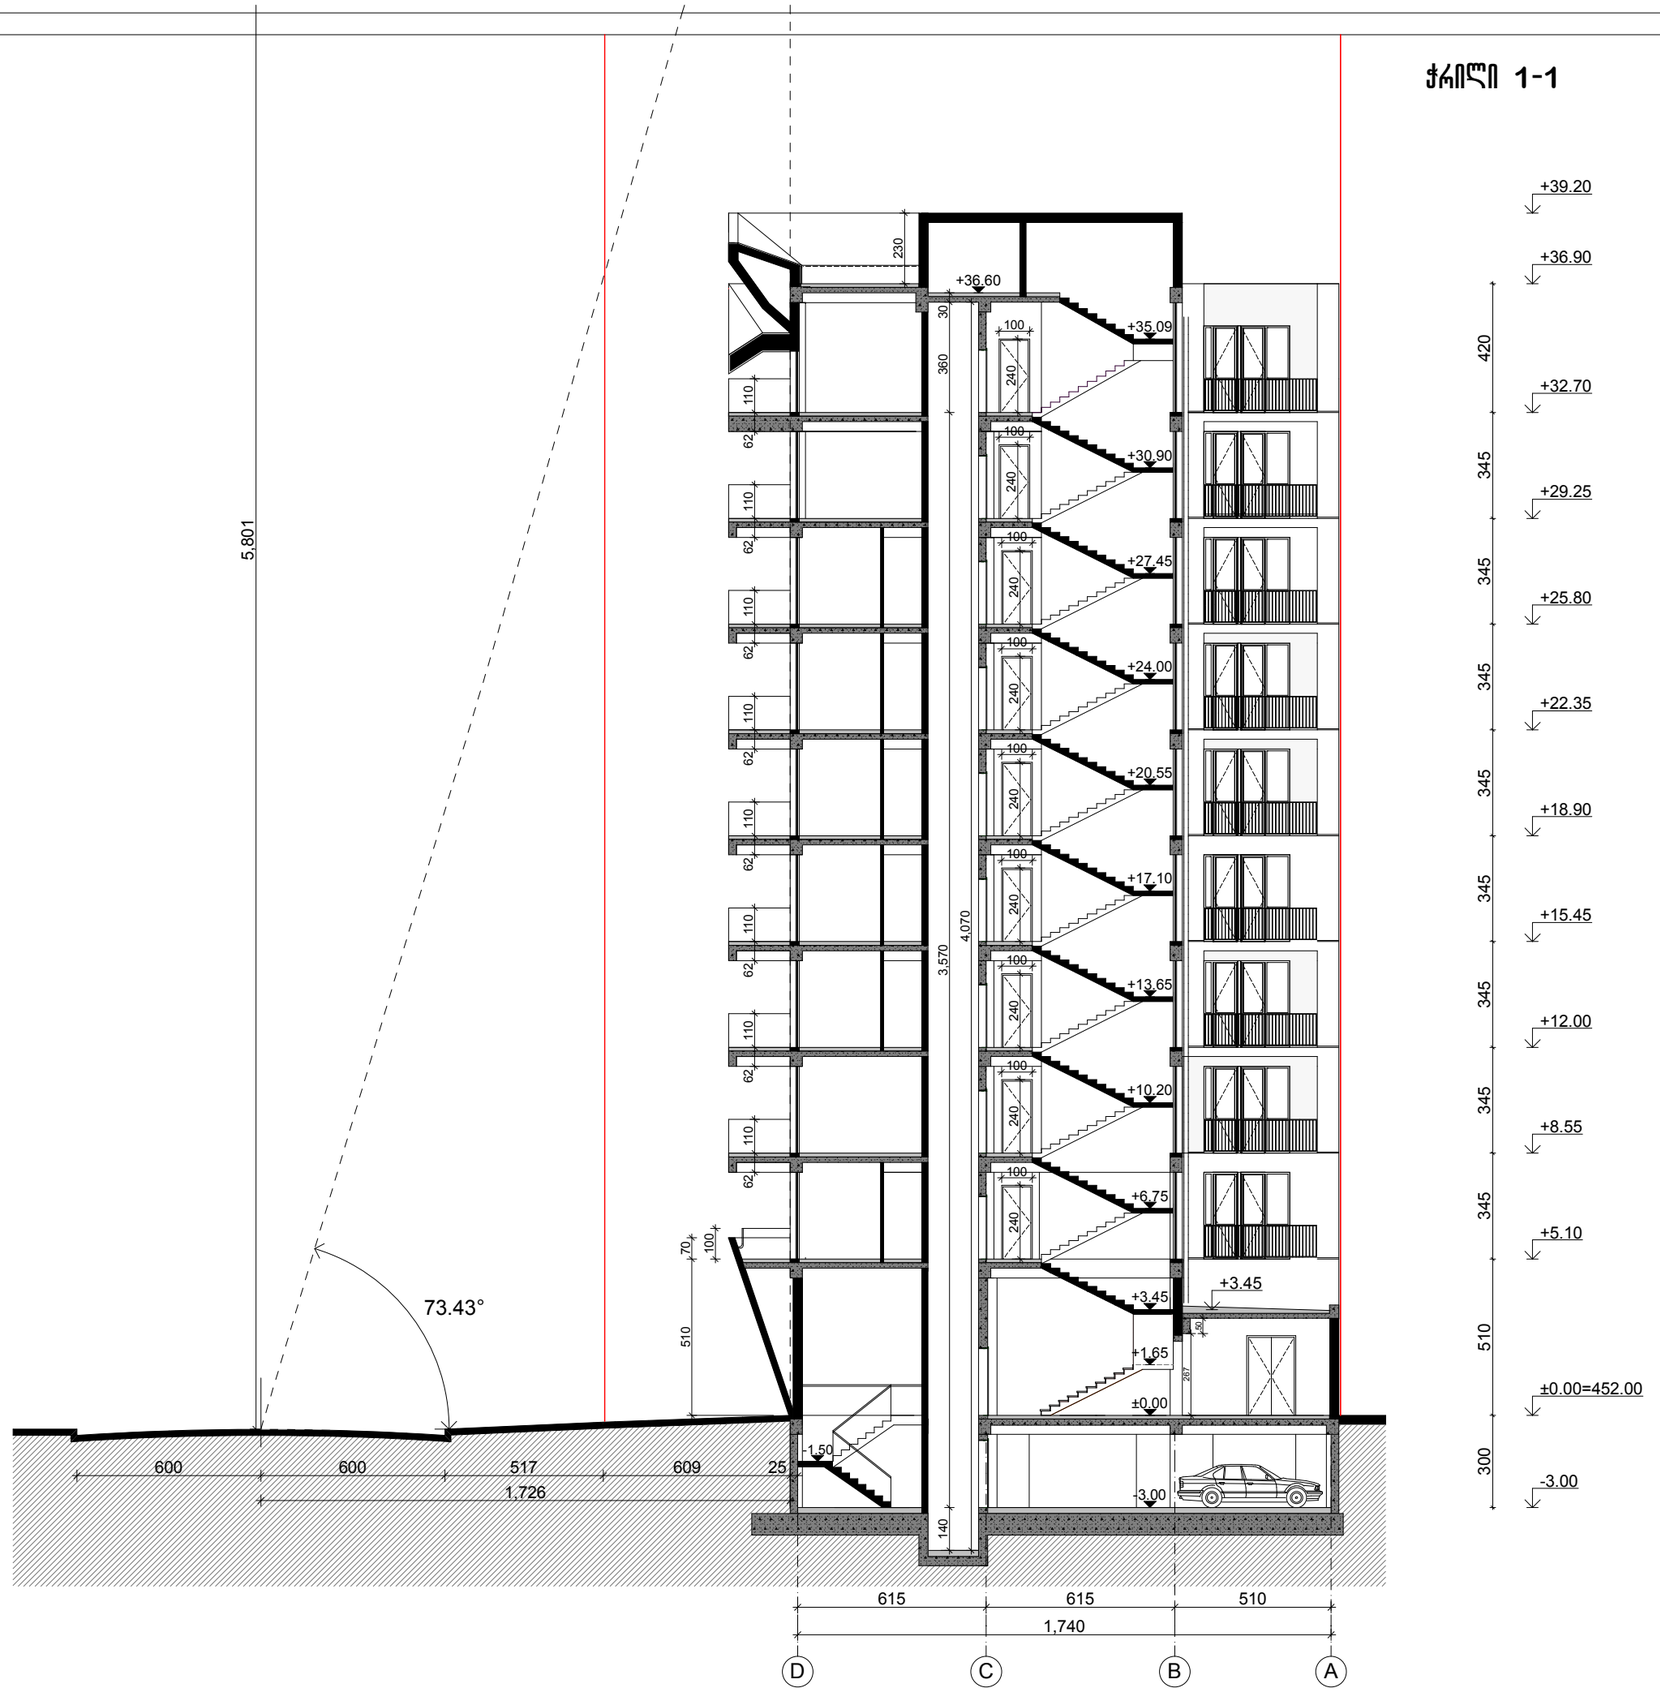

ფორმატი A-3

მარტის 2012

დავალება №




დამკვეთი	შპს. "შენობა+"	მისამართი	საბურთალოს ქ№40
შეთანხმებულია დამკვეთთან		ხელშეწყრა	

პროექტის დასახელება

საცხოვრებელი სახლი თბილისში ქ№13

არქიტექტორი: ა. ქ ი ნ ი ა

ვაზისუბნის გაეზრდილი №24
მზღ. 241717

თანამდებობა	გვარი	ხელშეწყრა	თარიღი
პროექტირების	ნ.ფოსტოლოვი		
პროექტირების	ა.შენგელაია		
თანაავტორი	ი.ბენაროზაშვილი		
მშენებლობაზედამხედველი	ა.ბენაროზაშვილი		
კონსტრუქციები	ი.ბენაძენიშვილი		

ჭრილი 1-1

მასშტაბი 1:200

სტადია	გვერდი	ფურცლების რაოდენობა
პ	პ-14	24

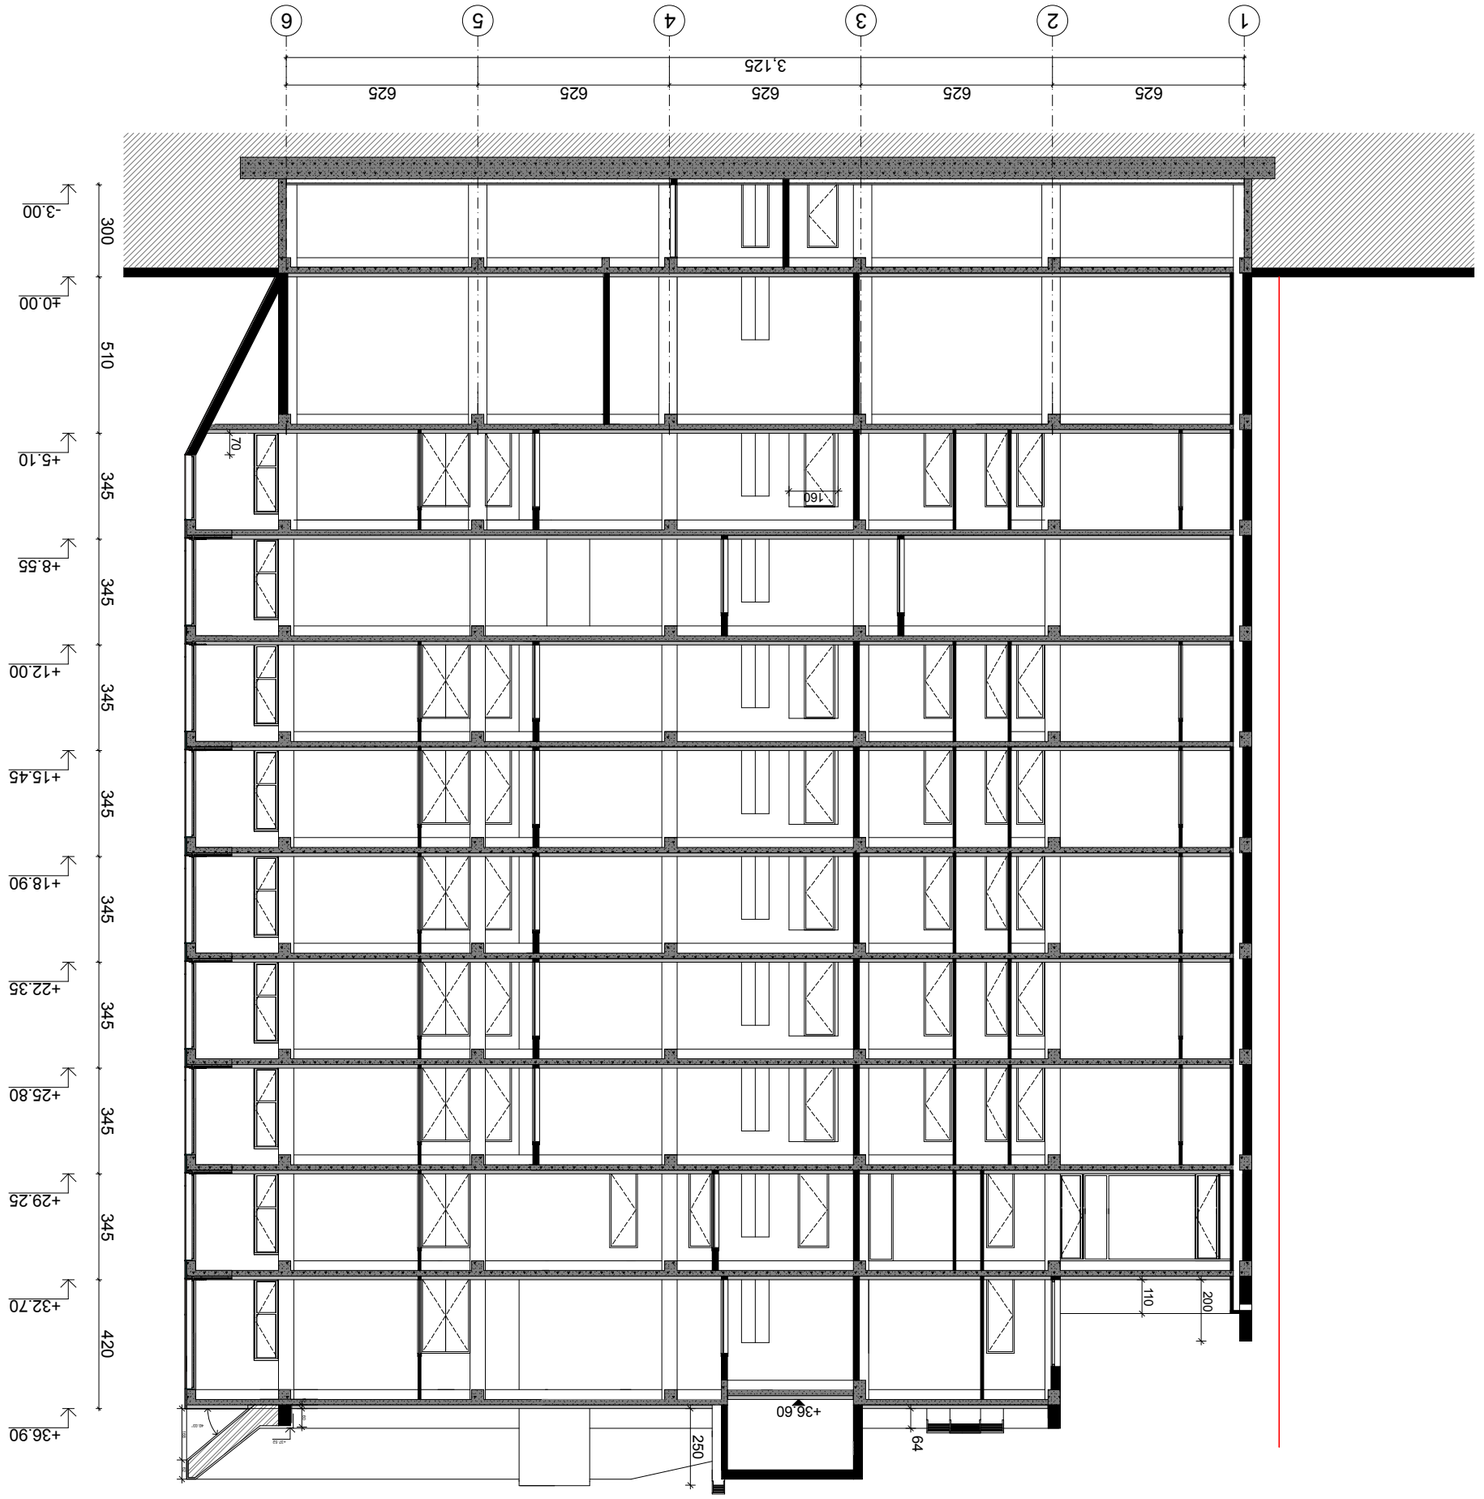


