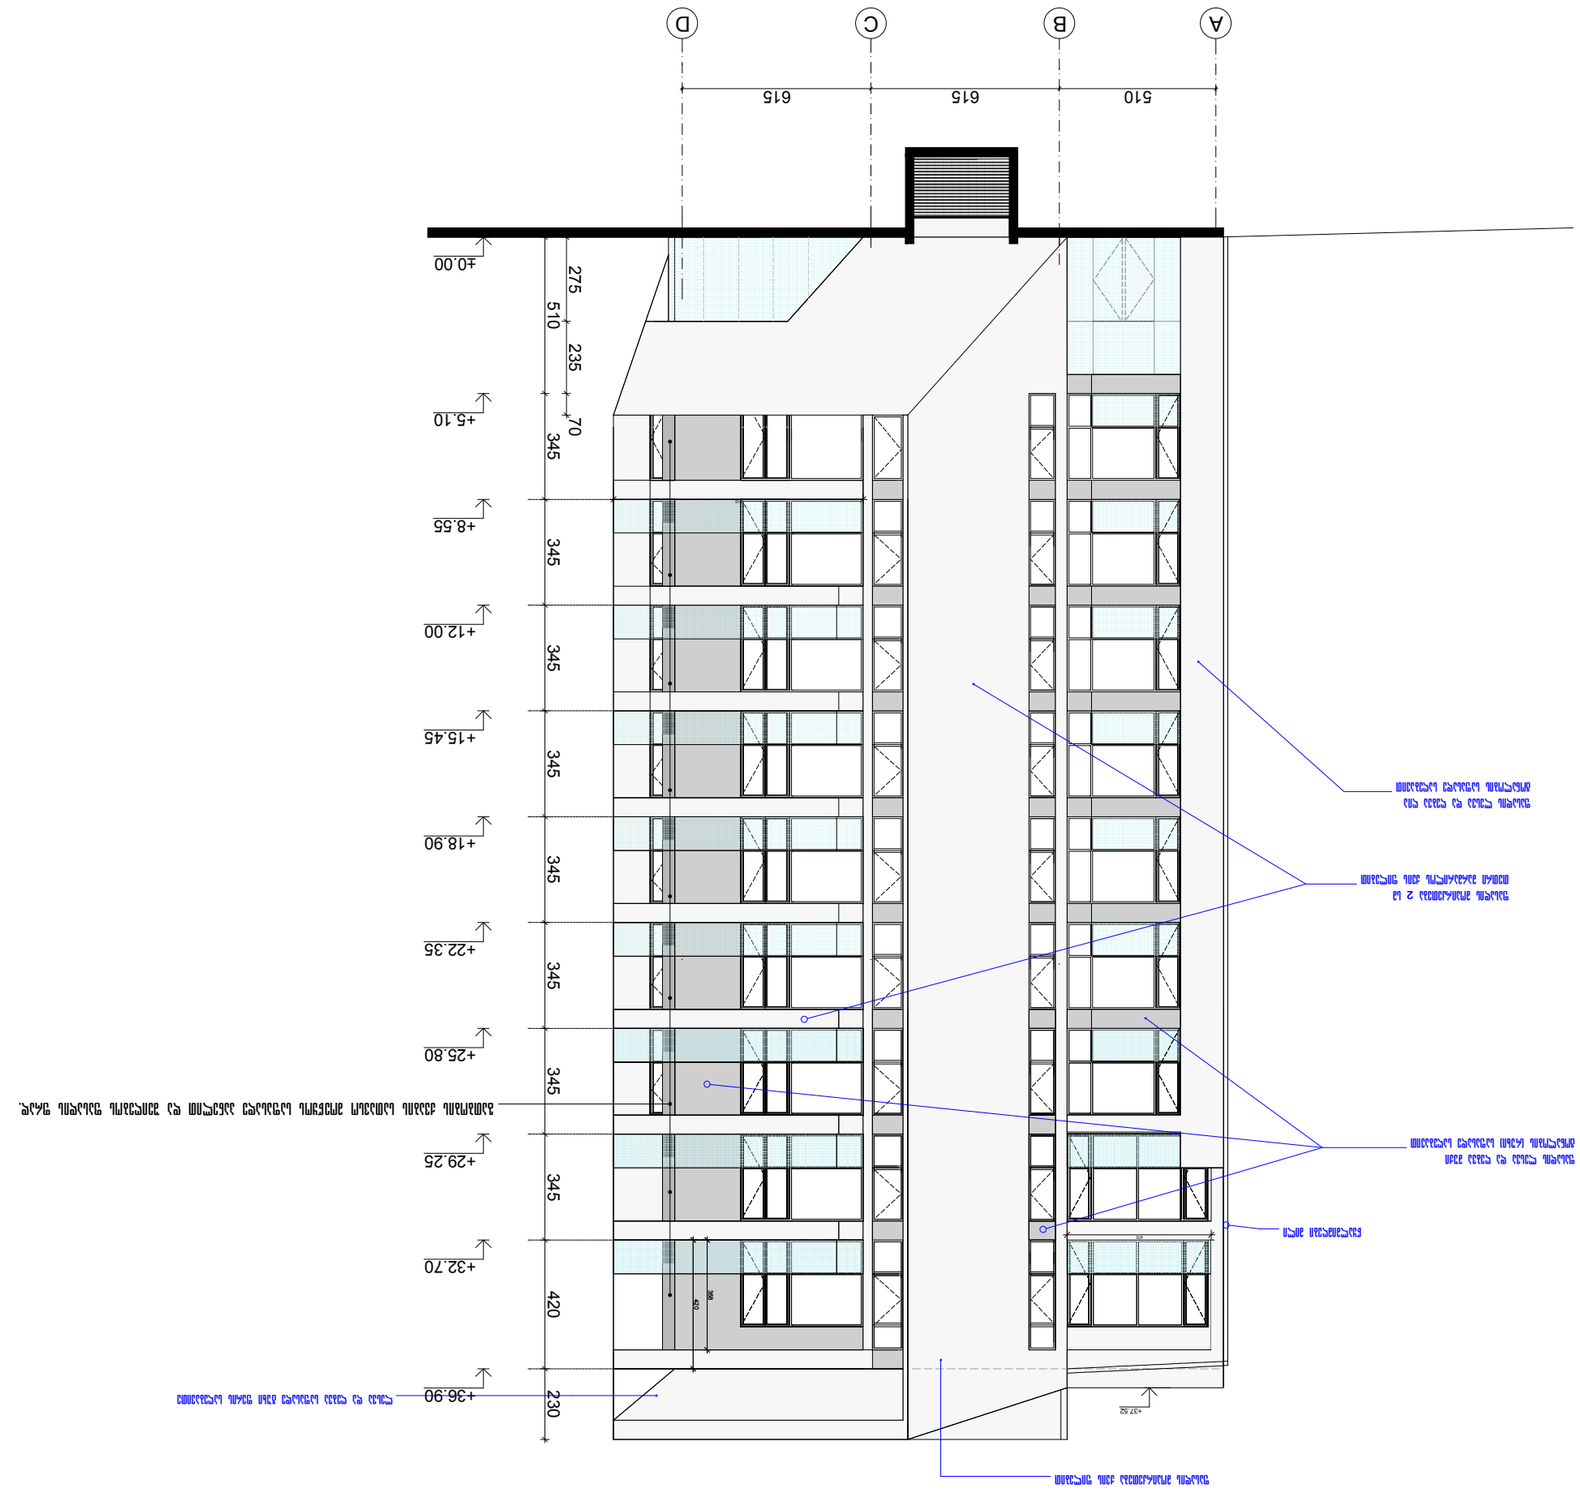
A
B
C
D
510
615
615
±0.00
+5.10
+8.55
+12.00
+15.45
+18.90
+22.35
+25.80
+29.25
+32.70
+36.90
+37.50
275
510
235
70
345
345
345
345
345
345
420
230
420
300


1 2 3 4 5 6

3.125

625 625 625 625 625

275

305

±0.00

+5.10

+8.55

+12.00

+15.45

+18.90

+22.35

+25.80

+29.25

+32.70

+36.90

448 62 345 345 345 345 345 345 420 230

200

+28.63 +28.25 +28.57 +29.25 +30.20 +32.08 +32.70 +34.00 +36.28 +36.90 +37.52 +38.58 +39.20 +52.08





























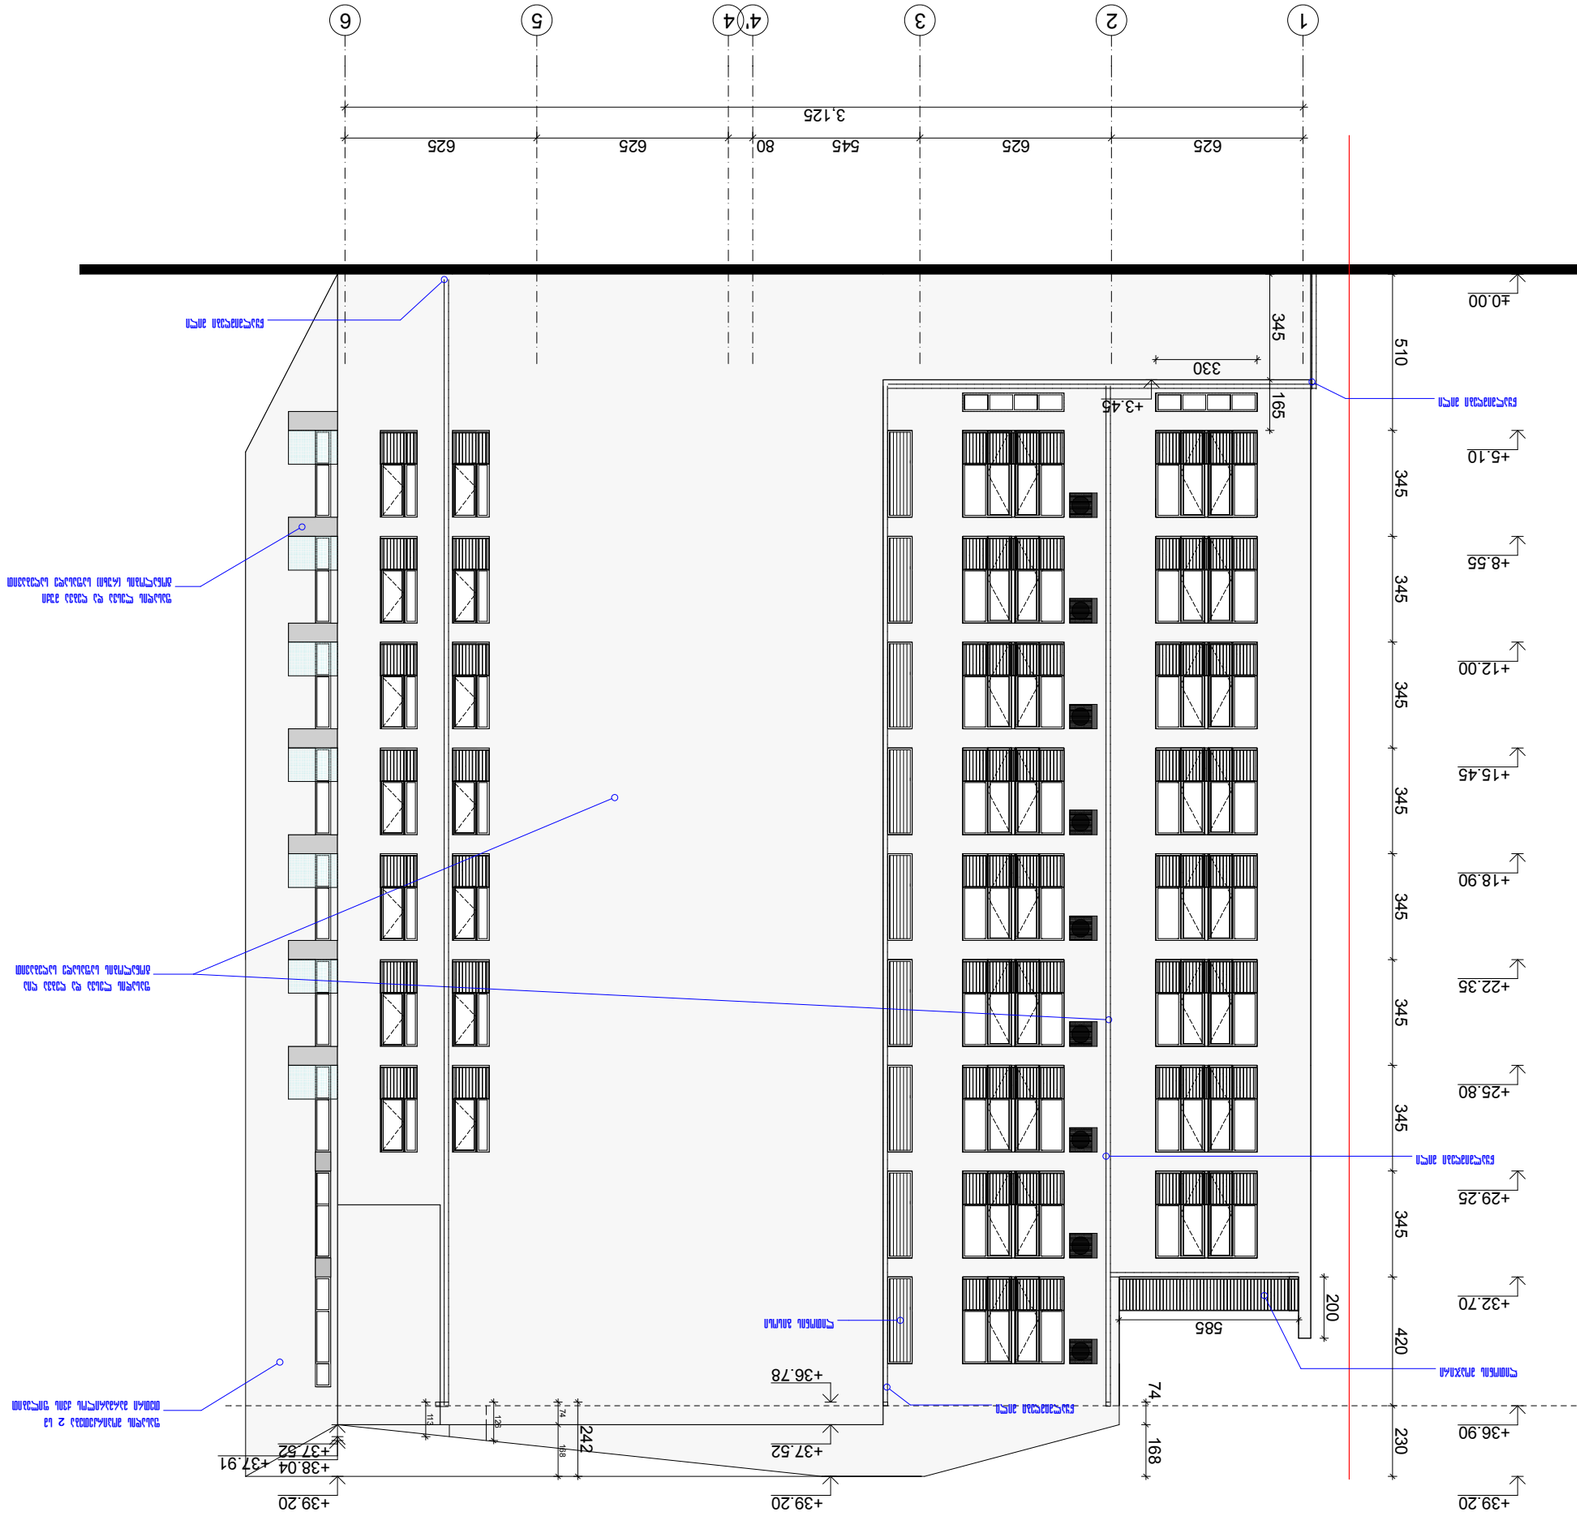


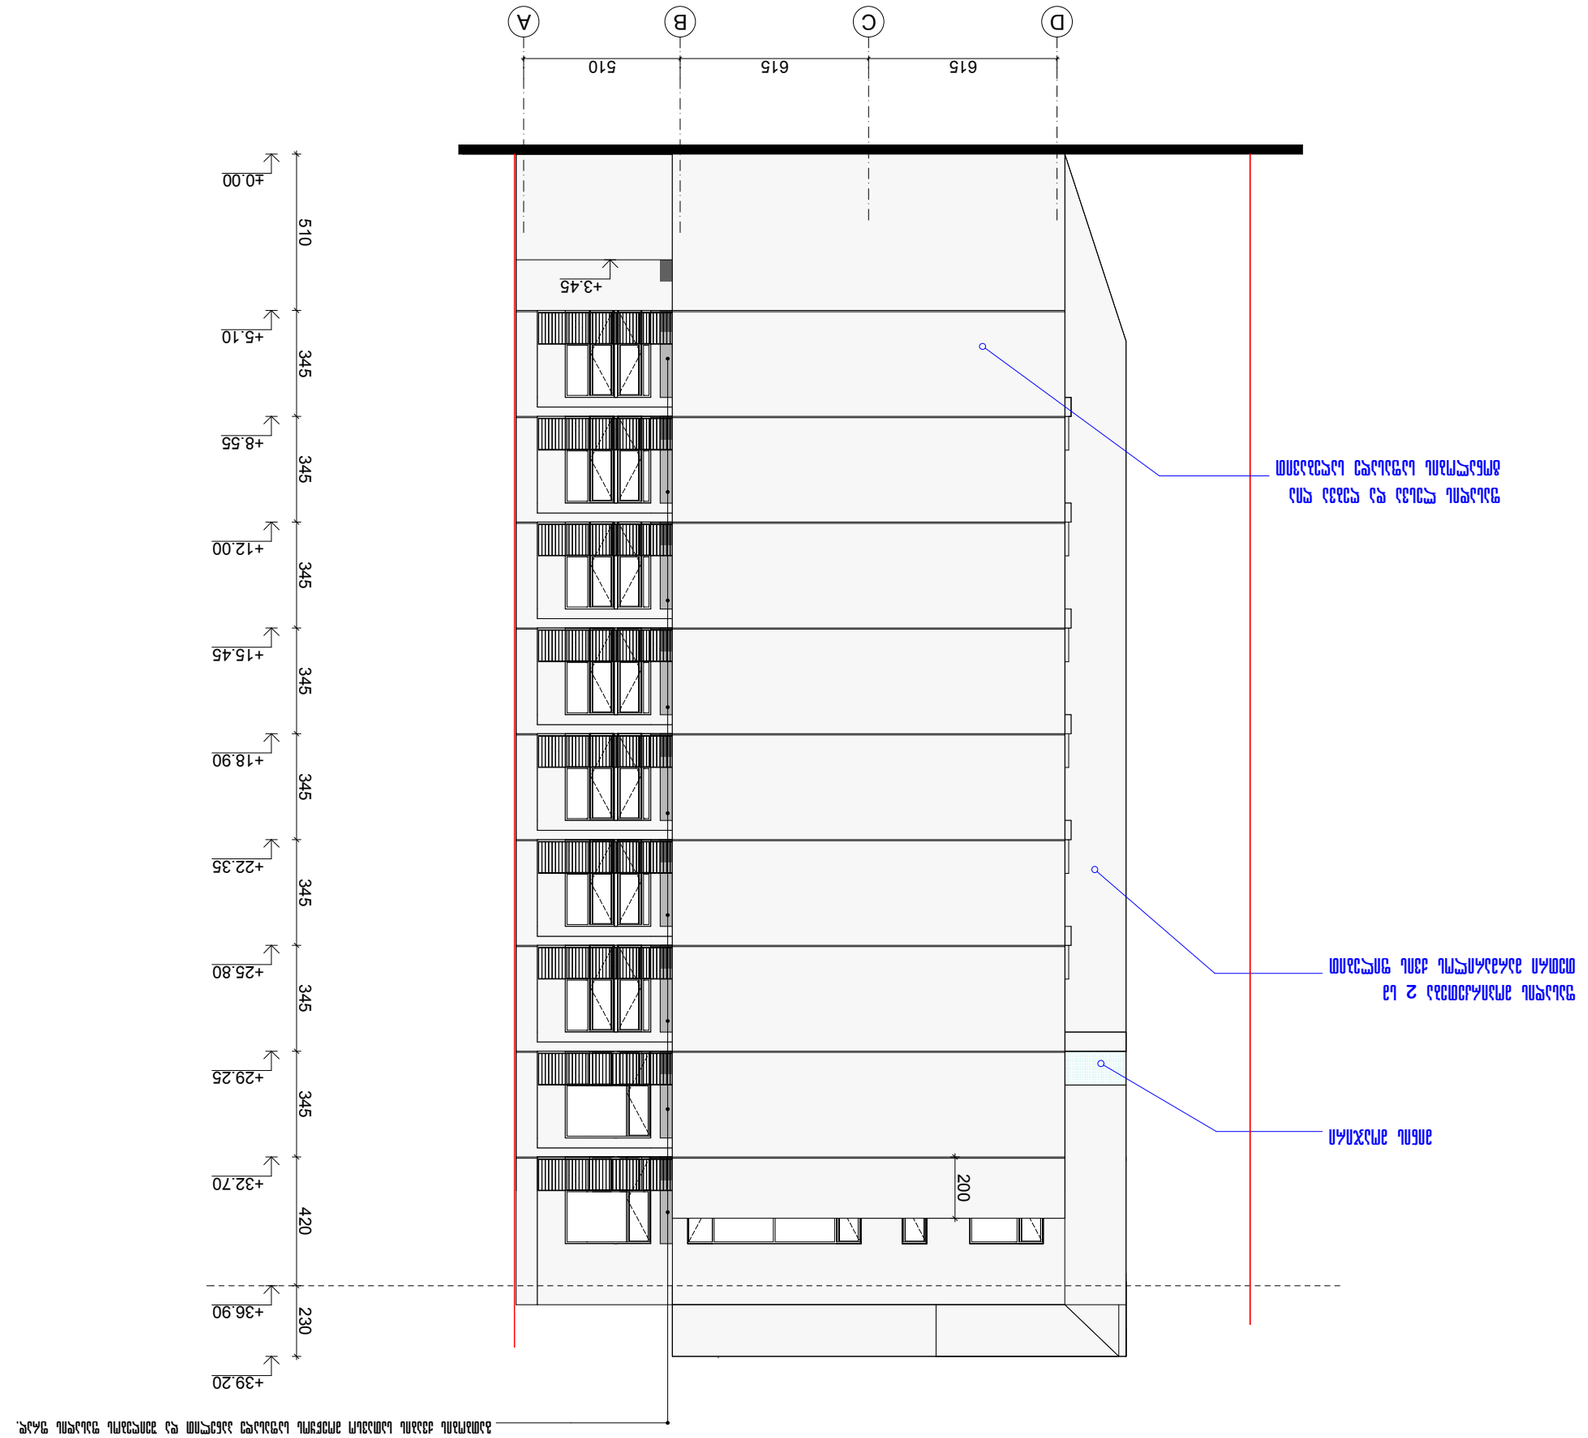



