შენობა-ნაგებობის უსაფრთხოების წესებთან შესაბამისობის ანალიზი

გამოყენებული წესები - **„შენობა-ნაგებობის უსაფრთხოების წესები“**

ჩამოთვალეთ შენობის დაკავებულებები და აღწერეთ თითოეული გამოყენება
1. სასაწყობე ჯგუფი სწ-2 (ავტოსადგომი, ელ. ოთახი, რეზერვუარი და ტუმბოს ოთახი) 1 მიწისზედა და 1 მიწისქვეშა სართული. (+0.00; და -6.20 ნიშნულზე)
2. საქმიანი ჯგუფი სქ (-3.10; +3.05 და +6.15 ნიშნულებზე)
3. საცხოვრებელი ჯგუფი სც-2 (საცხოვრებელი ბინები) III სართულიდან XVIIსართულის ჩათვლით (+6.15 ნიშნულიდან +49.45 ნიშნულის ჩათვლით)

კონსტრუქციის ტიპი:	
განსაზღვრეთ კონსტრუქციის არსებული შენობისთვის: მაგალითი: II-A, II-B, V-A, V-B	
განსაზღვრეთ კონსტრუქციის ტიპი ახალი შენობისთვის: მაგალითი: II-A, II-B, V-A, V-B	I-A მიწის დონის ზემოთ I-A მიწის დონის ქვემოთ
შერეული კონსტრუქციის შემთხვევაში მიუთითეთ ტიპები, რომელიც გამოყენებული იქნება, განსაზღვრეთ ტიპები და მათი მდებარეობა:	

სიმაღლის შეზღუდვები ცხრილი 503 -ის მიხედვით		
დაკავებულობები	**დასაშვები სართულიანობა**	**შემოთავაზებული სართულიანობა**
1. სასაწყობე ჯგუფი სწ-2	**შეუზღუდავი**	**2** (1 მიწისქვეშა და 1 მიწისზედა სართული)
2. საქმიანი ჯგუფი სქ	**შეუზღუდავი**	3 (-3.10; +3,05 და +6,15 ნიშნულებზე)
3. საცხოვრებელი ჯგუფი სც-2	**შეუზღუდავი**	15 (IV სართულიდან XVII სართულის ჩათვლით)
	დასაშვები სიმაღლე	**შემოთავაზებული სიმაღლე**
შენობის სიმაღლე =	**შეუზღუდავი**	**55.14 მ**. (56.64მ მიწის ნიშნული)
მიწის დონის ზემოთ სართულ(ებ)ის რაოდენობა =	**შეუზღუდავი**	**17** (დამატებით 2 მიწისქვეშა სართული)

ფართობის შეზღუდვები ცხრილი 503 -ის მიხედვით		
დაკავებულობები	**დასაშვები ფართობი (სართულზე)**	**შემოთავაზებული ფართობი (სართულზე)**
1. სასაწყობე ჯგუფი სწ-2 (-2 სართულზე)	**შეუზღუდავი**	671.1 მ² (-6.20 ნიშნულზე)
2. საქმიანი ჯგუფი სქ (-1 სართულზე)	**შეუზღუდავი**	646.4 მ² (-3.10 ნიშნულზე)
1. სასაწყობე ჯგუფი სწ-2 (მიწისპირა სართული)	**შეუზღუდავი**	628.0 მ² (+0.00 ნიშნულზე)
3. საქმიანი ჯგუფი სქ (2 სართული)	**შეუზღუდავი**	764.2 მ² (+2.95 ნიშნულზე)
3. საქმიანი ჯგუფი სქ (3 სართული) 4. საცხოვრებელი ჯგუფი სც-2 (3 სართული)	**შეუზღუდავი**	194.8 მ² (+6.05 ნიშნულზე) 498.6 მ² (+6.05 ნიშნულზე)
4. საცხოვრებელი ჯგუფი სც-2 (4 სართული)	**შეუზღუდავი**	693.4 მ² (+9.15 ნიშნულზე)
4. საცხოვრებელი ჯგუფი სც-2 (5 სართული)	**შეუზღუდავი**	693.4 მ² (+15.35 ნიშნულზე)
4. საცხოვრებელი ჯგუფი სც-2 (6 სართული)	**შეუზღუდავი**	693.4 მ² (+15.35 ნიშნულზე)
4. საცხოვრებელი ჯგუფი სც-2 (7 სართული)	**შეუზღუდავი**	693.4 მ² (+18.45 ნიშნულზე)
4. საცხოვრებელი ჯგუფი სც-2 (8 სართული)	**შეუზღუდავი**	693.4 მ² (+21.55 ნიშნულზე)
4. საცხოვრებელი ჯგუფი სც-2 (9 სართული)	**შეუზღუდავი**	693.4 მ² (+24.65 ნიშნულზე)
4. საცხოვრებელი ჯგუფი სც-2 (10 სართული)	**შეუზღუდავი**	693.4 მ² (+27.75 ნიშნულზე)
4. საცხოვრებელი ჯგუფი სც-2 (11 სართული)	**შეუზღუდავი**	693.4 მ² (+30.85 ნიშნულზე)
4. საცხოვრებელი ჯგუფი სც-2 (12 სართული)	**შეუზღუდავი**	693.4 მ² (+33.95 ნიშნულზე)
4. საცხოვრებელი ჯგუფი სც-2 (13 სართული)	**შეუზღუდავი**	693.4 მ² (+37.05 ნიშნულზე)
4. საცხოვრებელი ჯგუფი სც-2 (14 სართული)	**შეუზღუდავი**	693.4 მ² (+40.15 ნიშნულზე)
4. საცხოვრებელი ჯგუფი სც-2 (15 სართული)	**შეუზღუდავი**	693.4 მ² (+43.25 ნიშნულზე)
4. საცხოვრებელი ჯგუფი სც-2 (16 სართული)	**შეუზღუდავი**	693.4 მ² (+46.35 ნიშნულზე)
4. საცხოვრებელი ჯგუფი სც-2 (17 სართული)	**შეუზღუდავი**	693.4 მ² (+49.45 ნიშნულზე)
შემოთავაზებული ფართობების ჯამი =	**13110.7 მ²**	
სართულების რაოდენობა =	**19**	
შენობის საერთო ფართობი =	**15590.1 მ²**	

გარე კედლის ცეცხლმედეგობისა და ღიობისადმი მოთხოვნები ცხრილების 602-ის და 705.8 -ის მიხედვით									
გარე კედელი	ხანძარსაწინააღმდეგო მანძილი (მეტრი)	ცეცხლმედეგობის ხარისხი (საათი)		კედლის ღიობების ფართობი (კედლის %)					
		მოთხოვნილი	გათვალისწინებული	დასაშვები			გათვალისწინებული		
				დაცული	დაუცველი საშხეფებით	დაუცველი	დაც ული	დაუცველი საშხეფებით სწ-2/სქ	დაუცველი სც-2
ა-კ	9<10.00მ /3.65მ.(ყრუ კედელი)	0/1	4	არ მოეთხოვება /45%	არ მოეთხოვება /45%	შეუზღუდავი /15%		აკმაყოფილებს	აკმაყოფილებს
1-4	9<35.77 მ (წარმოსახვითი საზღვარი)	0	4	არ მოეთხოვება	არ მოეთხოვება	შეუზღუდავი		აკმაყოფილებს	აკმაყოფილებს
კ-ა	9.04მ/ 13.57მ.	0	4	არ მოეთხოვება	არ მოეთხოვება	შეუზღუდავი		აკმაყოფილებს	აკმაყოფილებს
4-1	2.56მ /6.04მ	1	4	25% არ მოეთხოვება	25% არ მოეთხოვება	10% შეუზღუდავი		3.1%	4.3%

ხანძრისაგან დაცვის სისტემებისადმი მოთხოვნები							
დაკავებულობები/ სივრცეები/გასასვლელი საშუალებები	ავტოსაშხეფი სისტემა	ალტერნატიული ავტომატური ცეცხლსაქრობი სისტემები	სახანძრო განგაშისა, კვამლაღმომჩენი და ცეცხლაღმომჩენი სისტემები	სახანძრო მილდგარების სისტემები	კვამლის საკონტროლო სისტემები	ხელის ცეცხლმაქრები	საავარიო განგაშის სისტემები
1.სასაწყობე ჯგუფი სწ-2 (ავტოსადგომი) 1 მიწისქვეშა და 1მიწისპირა სართული -6,20; +0,00 ნიშნულზე	კი	-	კი	კი (-3,10; -6,20; +0,00 ნიშნულზე სახანძრო კარადა)	კი (მექნიკური განიავების სისტემით)	კი	-
2. საქმიანი ჯგუფი სქ (-3.10; +2,95 და +6,05 ნიშნულებზე)	კი	-	კი	კი (სახანძრო კარადა)	კი (მექნიკური განიავების სისტემით)		-

3.საცხოვრებელი ჯგუფი სც-2 IV სართულიდან XVII სართულის ჩათვლით (+6,05 ნიშნულიდან +49,45 ნიშნულის ჩათვლით)		-	კი	კი (დერეფნებში სახანძრო კარადები)	კი (მექნიკური განიავების სისტემით)		
კიბის უჯრედი			კი	კი	კი (გზა-კიბე დაწნევის სისტემით)		
ლიფტები			კი		კი (ლიფტების შახტა დაწნევის სისტემით)		
დერეფანი	კი		კი	კი (სახანძრო კარადები)	კი (მექნიკური განიავების სისტემით)	კი	
სახანძრო-სამაშველო სამსახურის მიერ გამოსაყენებელი მისაერთებლები				კი			
სახანძრო ტუმბოები და წყლის რეზერვუარი (-6,20 ნიშნულზე)				კი			

განიავებისადმი მოთხოვნები		
დაკავებულობები/სივრცეები/გასასვლელი საშუალებები	ბუნებრივი განიავება	ხელოვნური განიავება
სასაწყობო ჯგუფი სწ-2 (ავტოსადგომი)	-	კი
საქმიანი ჯგუფი სქ	კი	კი
საცხოვრებელი ჯგუფი სც-2 (ბინები)	კი	კი
კიბის უჯრედი	-	კი
ლიფტები	-	კი
დერეფანი	-	კი

თითოეული სართულიდან გასასვლელი საშუალება

სართულები	დაკავებულობა და დაკავებულობის დატვირთვის ჯამური მაჩვენებელი	მოთხოვნილი გასასვლელებისგასასვლელთან მისადგომის რაოდენობა	გათვალისწინებული გასასვლელების /გასასვლელთან მისადგომის რაოდენობა და ტიპი	გასასვლელი საშუალებების სიგანე(მეტრი)					
				გზა-კიბეები		დერეფანი,		გასასვლელის გზა-კარი	
				მოთხოვნილი	გათვალისწინებული	მოთხოვნილი	გათვალისწინებული	მოთხოვნილი	გათვალისწინებული
მიწისქვეშა -1 სართული	სწ-2 დ.დ- 33	2	2	1.10 მ.	1.20 მ.	1.20მ.	1.22მ.	82 სმ.	85 სმ.
მიწისქვეშა -1 სართული	სქ დ.დ- 69	6	6	1.10 მ.	1.20 მ.	1.20მ.	3.10მ.	82 სმ.	2.00 სმ.
მიწის პირა 1 სართული	სწ-2 დ.დ- 34	2	2	1.10 მ.	1.20 მ.	1.20 მ.	1.70მ.	82 სმ.	85 სმ.
მეორე და მესამე სართული	სქ დ.დ- 103	2	2	1.10 მ.	1.20 მ.	1.20 მ.	1.70 მ.	82 სმ.	85 სმ.
მესამედან მეჩვიდმეტე სართულის ჩათვლით	სც-2 თითოეული სართულისთვის (ჯამური დ.დ. 559)	2	2	1.10 მ.	1.20 მ.	1.20 მ.	1.70 მ.	82 სმ.	85 სმ.

წყალსადენი სისტემის ფიქსირებული მოწყობილობების რაოდენობა ცხრილი 1602.1-ის მიხედვით													
სართულები	დაკავებულობა და დაკავებულობის დატვირთვის ჯამური მაჩვენებელი	ფიქსირებული მოწყობილობები(ცალი)											
		უნიტაზი		ტუალეტის ხელსაბანები		აბაზანა/შხაპი		სასმელი წყლის ფანტანი		სამომსახურეო ნიჟარა		სამზარეულოს ნიჟარა	
		მოთხოვნილი	გათვალისწინებული	მოთხოვნილი	გათვალისწინებული	მოთხოვნილი	გათვალისწინებული	მოთხოვნილი	გათვალისწინებული	მოთხოვნილი	გათვალისწინებული	მოთხოვნილი	გათვალისწინებული
2 სართული (ავტოსადგომი)	სწ-2 დ.დ- 67	-	-	-	-	-	-	-	-	-	-	-	-
1 სართული	სქ დ.დ- 69	1	1	1	1	-	-	1	1	1	1		

2 სართული	სქ დ.დ- 103	1	1	1	1	-	-	1	2	1	2		

წყალსადენი სისტემის ფიქსირებული მოწყობილობების რაოდენობა-საცხოვრებელი ჯგუფი სც-2 და სც-3 ქვეჯგუფები ცხრილი 1602.1-ის მიხედვით													
სართულები	საცხოვრებელი ერთეულები	ფიქსირებული მოწყობილობები											
		უნიტაზი (ერთ საცხოვრებელ ერთეულზე)		ტუალეტის ხელსაბანები (ერთ საცხოვრებელ ერთეულზე)		აბაზანა/შხაპი (ერთ საცხოვრებელ ერთეულზე)		სამზარეულოს ნიჟარა (ერთ საცხოვრებელ ერთეულზე)		ავტომატური სარეცხი მანქანის მისაერთებელი	
		მოთხოვნილი	წნევის დაკარგვის	მოთხოვნილი	წნევის დაკარგვის	მოთხოვნილი	წნევის დაკარგვის	მოთხოვნილი	წნევის დაკარგვის	მოთხოვნილი	წნევის დაკარგვის
III სართულიდან XVII სართულის ჩათვლით	ბინები; № 22-160 (ერთ ერთეულზე) სც-2 სართულზე დ.დ- 38	1	1	1	1	1	1	1	1	1	1
III სართულიდან XVII სართულის ჩათვლით	ბინები; № 16, 26, 36, 46, 56, 66, 76, 86, 96, 106, 116, 126, 136, 146, 156 (ერთ ერთეულზე) სც-2 სართულზე დ.დ- 38	1	2	1	2	1	2	1	1	1	1

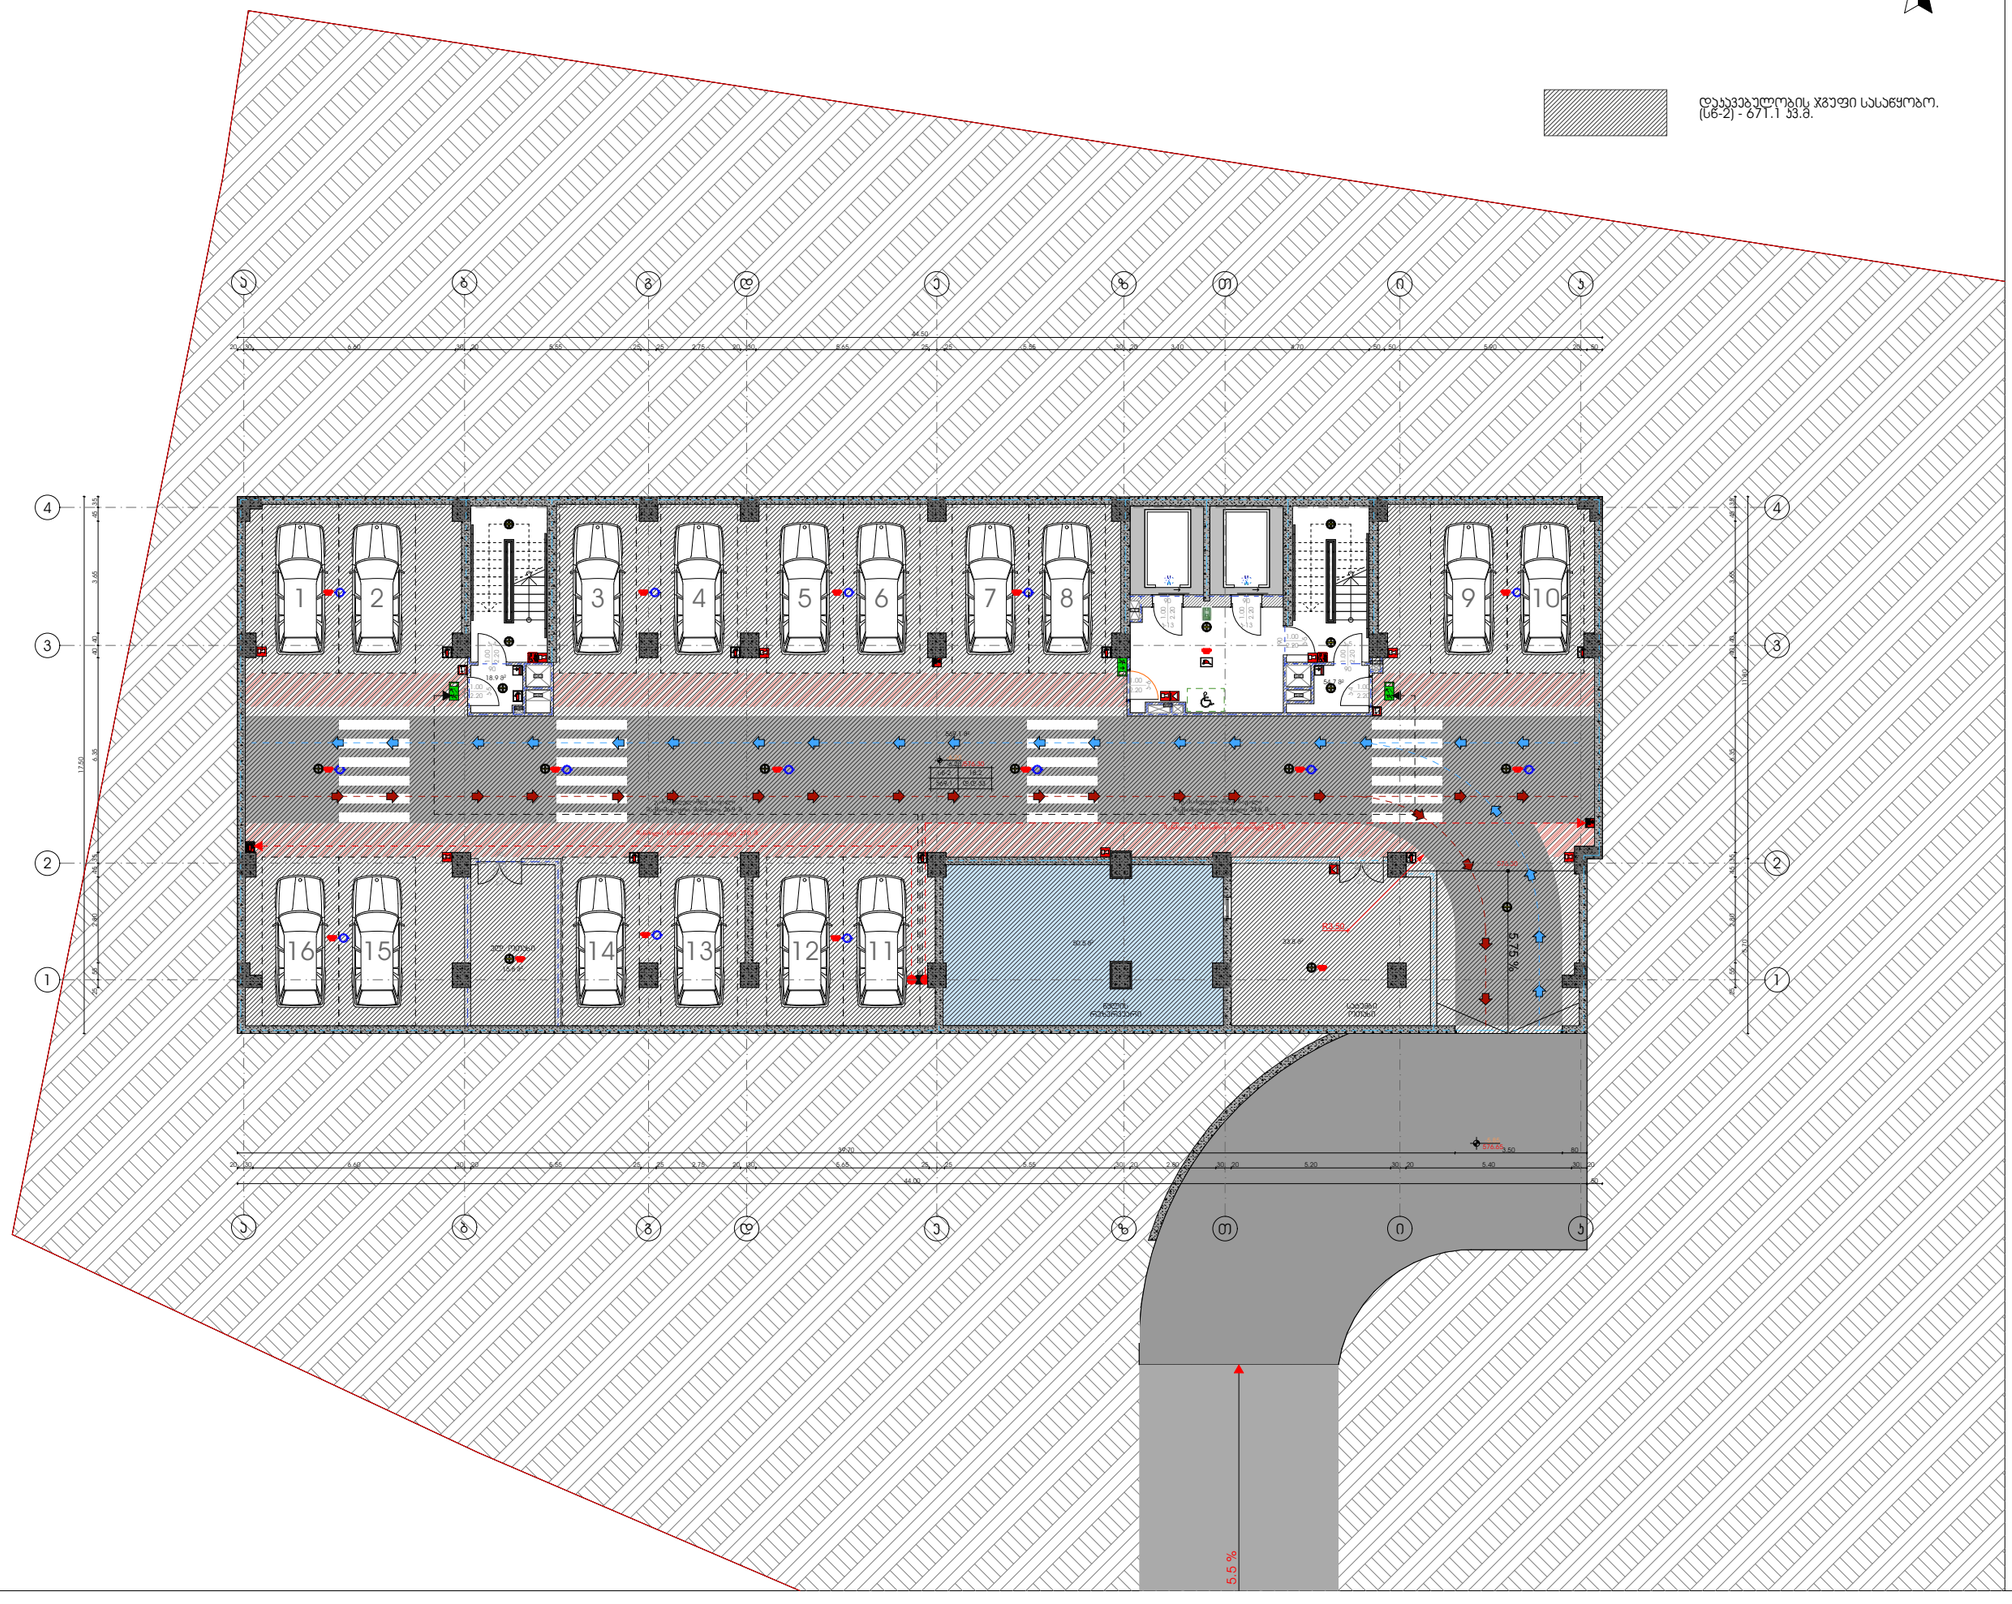

მრავალფუნქციური საცხოვრებელი სახლი

დამკვეთი

შ.პ.ს. "არქი საბურთალო"

საიდენტიფიკაციო კოდი: 405176982

სიტუაციური სქემა

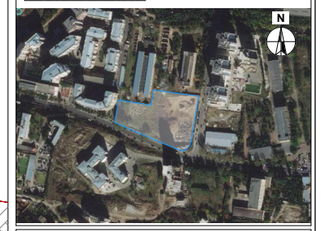

დ ბლოკი

ტექნიკურ-ეკონომიკური მახასიათებლები

* მიწის ნაკვეთის ფართობი (კვმ) – 10688
* საცხოვრებელი ფართობი (კვმ) –
* საოფისე ფართობი (კვმ) –
* საზოგადო ფართობი (კვმ) –
* კიბის უჯრედის და სალარბაზოს ფართობი (კვმ) – 73.6
* დამხმარე ფართობი (კვმ) – 100.1
* ავტოსადგომის ფართობი (კვმ) – 569.1
* კ1 მანაშენიანების ფართობი (კვმ) – 790.1
* კ2 მანაშენიანების ინტენსივობის ფართობი (კვმ) – 12970.0
* კ3 მამწვანების ფართობი (კვმ) – 5033.2

შენიშვნები:

* ნახაზი შესრულებულია სანტიმეტრებში
* ნახაზზე მოცემულია არქიტექტურული და კონსტრუქციული ნაწილები

კორექციის აღნიშვნები

საპროექტო ორგანიზაცია

არქი პრომოშენი

ქ.თბილისი, ნ.ჯორჯაძის ქუჩა №15
ტელ: 032 2602602

თანამდებობა	გვარი	ხელმოწერა
მთ.არქიტექტორი	ხახალიანი	
არქიტექტორი	გაფრინდაში	
ზაანგრძა		
კონსტრუქტორი		
პროექტ. მენეჯერი		

ნახაზის სახელი

-2 სართულის გეგმა

ფურცლის ნომერი

ფორმატი	მასშტაბი
A3	1:200
თარიღი	რევიზია №
	rev 008















მრავალფუნქციური საცხოვრებელი სახლი

დამკვეთი

შ.პ.ს. "არქი საბურთალო"

საიდენტიფიკაციო კოდი: 405176982

სიტუაციური სქემა

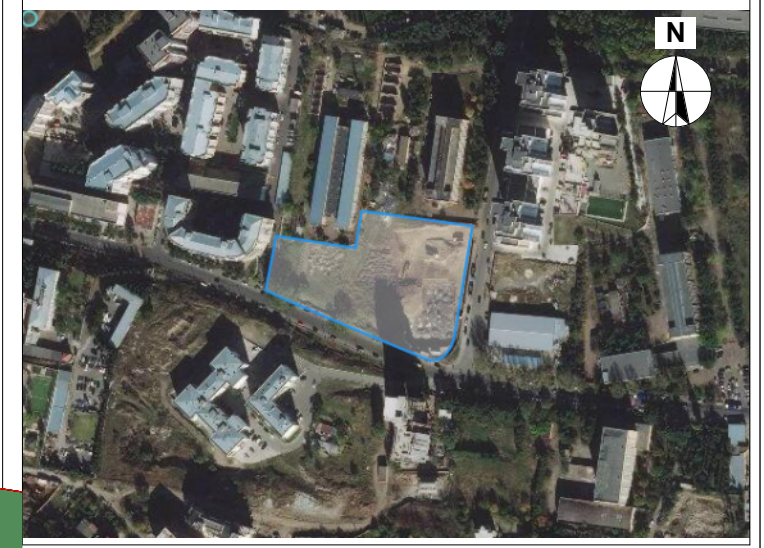

დ ბლოკი

ტექნიკურ-ეკონომიკური მაჩვენებლები

* მიწის ნაკვეთის ფართობი (კვ.მ) – 10688
* საცხოვრებელი ფართობი (კვ.მ) –
* საოფისე ფართობი (კვ.მ) –
* საზაფხულო ფართობი (კვ.მ) –
* კიბის უჯრედის და სადარბაზოს ფართობი (კვ.მ) – 102.8
* დამხმარე ფართობი (კვ.მ) – 41.4
* ავტოსადგომის ფართობი (კვ.მ) – 610.1
* კ1 განაშენიანების ფართობი (კვ.მ) – 790.1
* კ2 განაშენიანების ინტენსივობის ფართობი (კვ.მ) – 12970.0
* კ3 გამწვანების ფართობი (კვ.მ) – 5033.2

შენიშვნები:

* ნახაზი შესრულებულია სანტიმეტრებში
* ნახაზზე მოცემულია არქიტექტურული და კონსტრუქციული ნიშნულები

პირობითი აღნიშვნები

საპროექტო ორგანიზაცია

არქი პრომოუშენი

ქ.თბილისი, ნ.ყიფშიძის ქუჩა №15
ტელ: 032 2602602

თანამდებობა	გვარი	ხელმოწერა
მთ.არქიტექტორი	ს.ავალიანი	
არქიტექტორი	მ.გუჯეჯიანი	
დაამუშავა		
კონსტრუქტორი		
პროექტ. მენეჯერი		

ნახაზის სახელი

1 სართულის გეგმა

ფურცლის ნომერი

ფორმატი	მასშტაბი
A3	1:200

თარიღი	რევიზია №
	rev 008

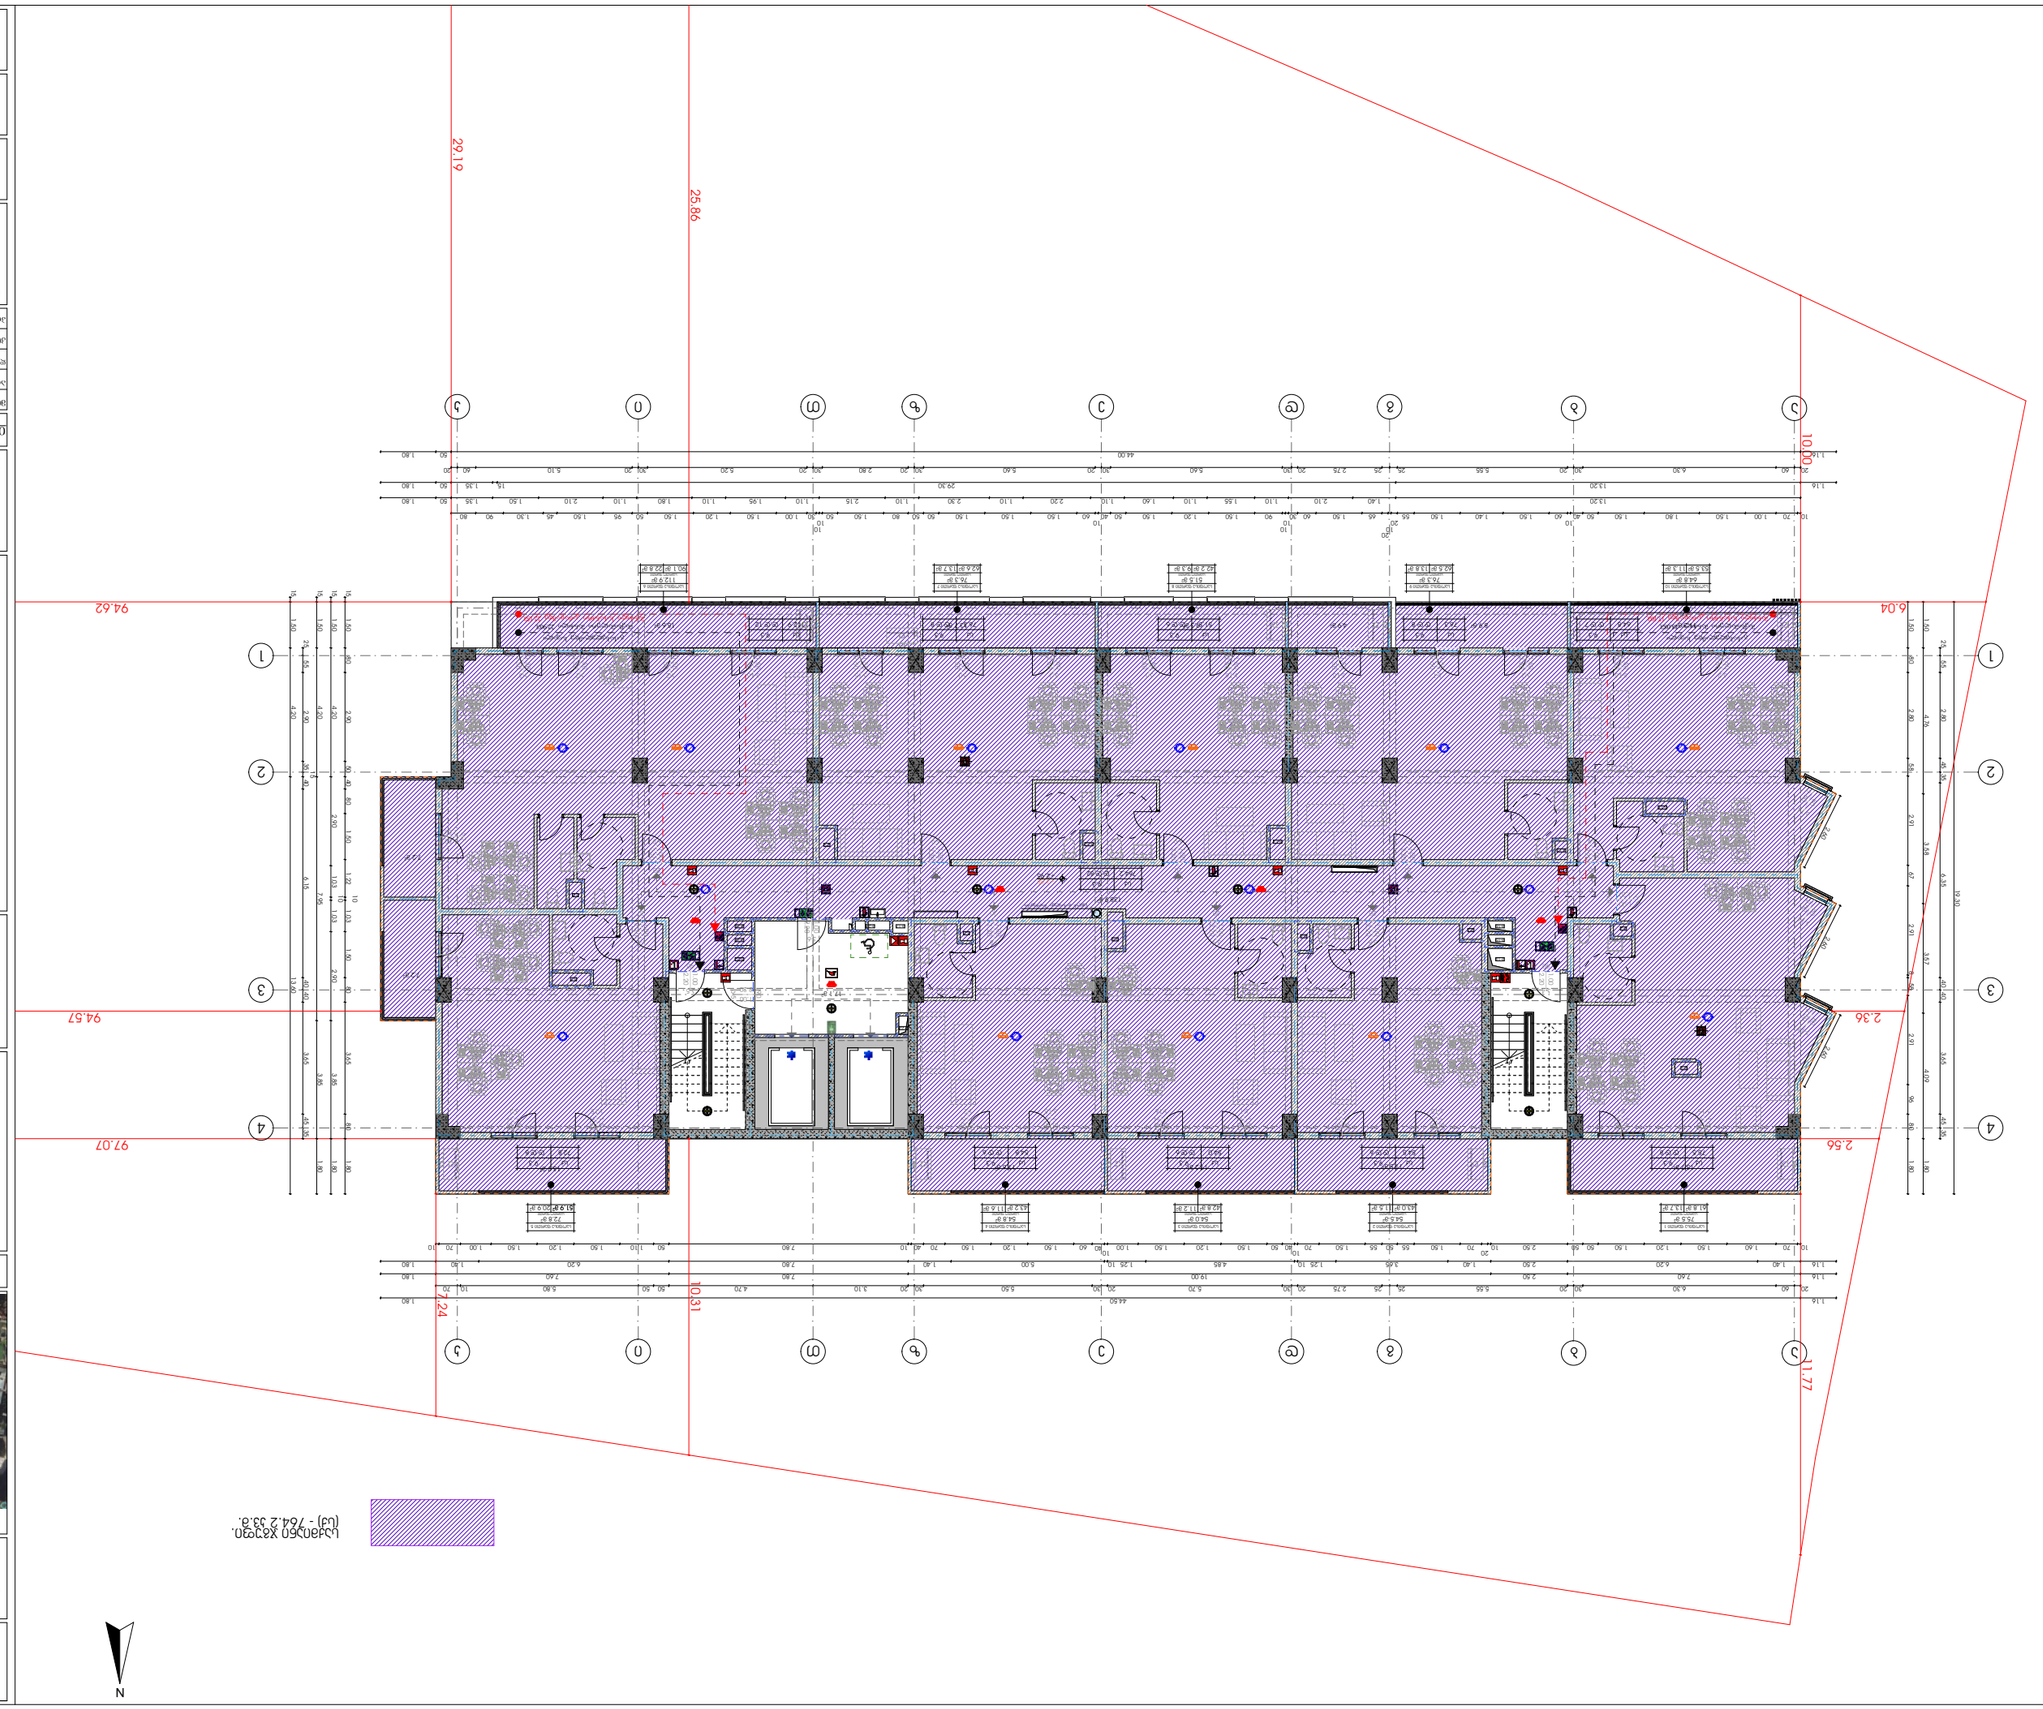























rev 008

მრავალფუნქციური საცხოვრებელი სახლი

დამკვეთი

შ.პ.ს. "არქი საბურთალო"

საიდენტიფიკაციო კოდი: 405176982

სიტუაციური სქემა



დ ბლოკი

ტექნიკურ-ეკონომიკური მაჩვენებლები

* მიწის ნაკვეთის ფართობი (კვ.მ) – 10688
* საცხოვრებელი ფართობი (კვ.მ) – 395.3
* საოფისე ფართობი (კვ.მ) – 158.3
* საზაფხულო ფართობი (კვ.მ) – 139.8
* კიბის უჯრედის და სადარბაზოს ფართობი (კვ.მ) – 138.9
* დამხმარე ფართობი (კვ.მ) –
* ავტოსადგომის ფართობი (კვ.მ) –
* კ1 განაშენიანების ფართობი (კვ.მ) – 790.1
* კ2 განაშენიანების ინტენსივობის ფართობი (კვ.მ) – 12970.0
* კ3 გამწვანების ფართობი (კვ.მ) –

შენიშვნები:

* ნახაზი შესრულებულია სანტიმეტრებში
* ნახაზზე მოცემულია არქიტექტურული და კონსტრუქციული ნიშნულები

პირობითი აღნიშვნები

დაკავებულობის ჯგუფი საცხოვრებელი 2. (სც-2) - 498.6 კვ.მ.

საქმიანი ჯგუფი. (სქ) - 194.8 კვ.მ.

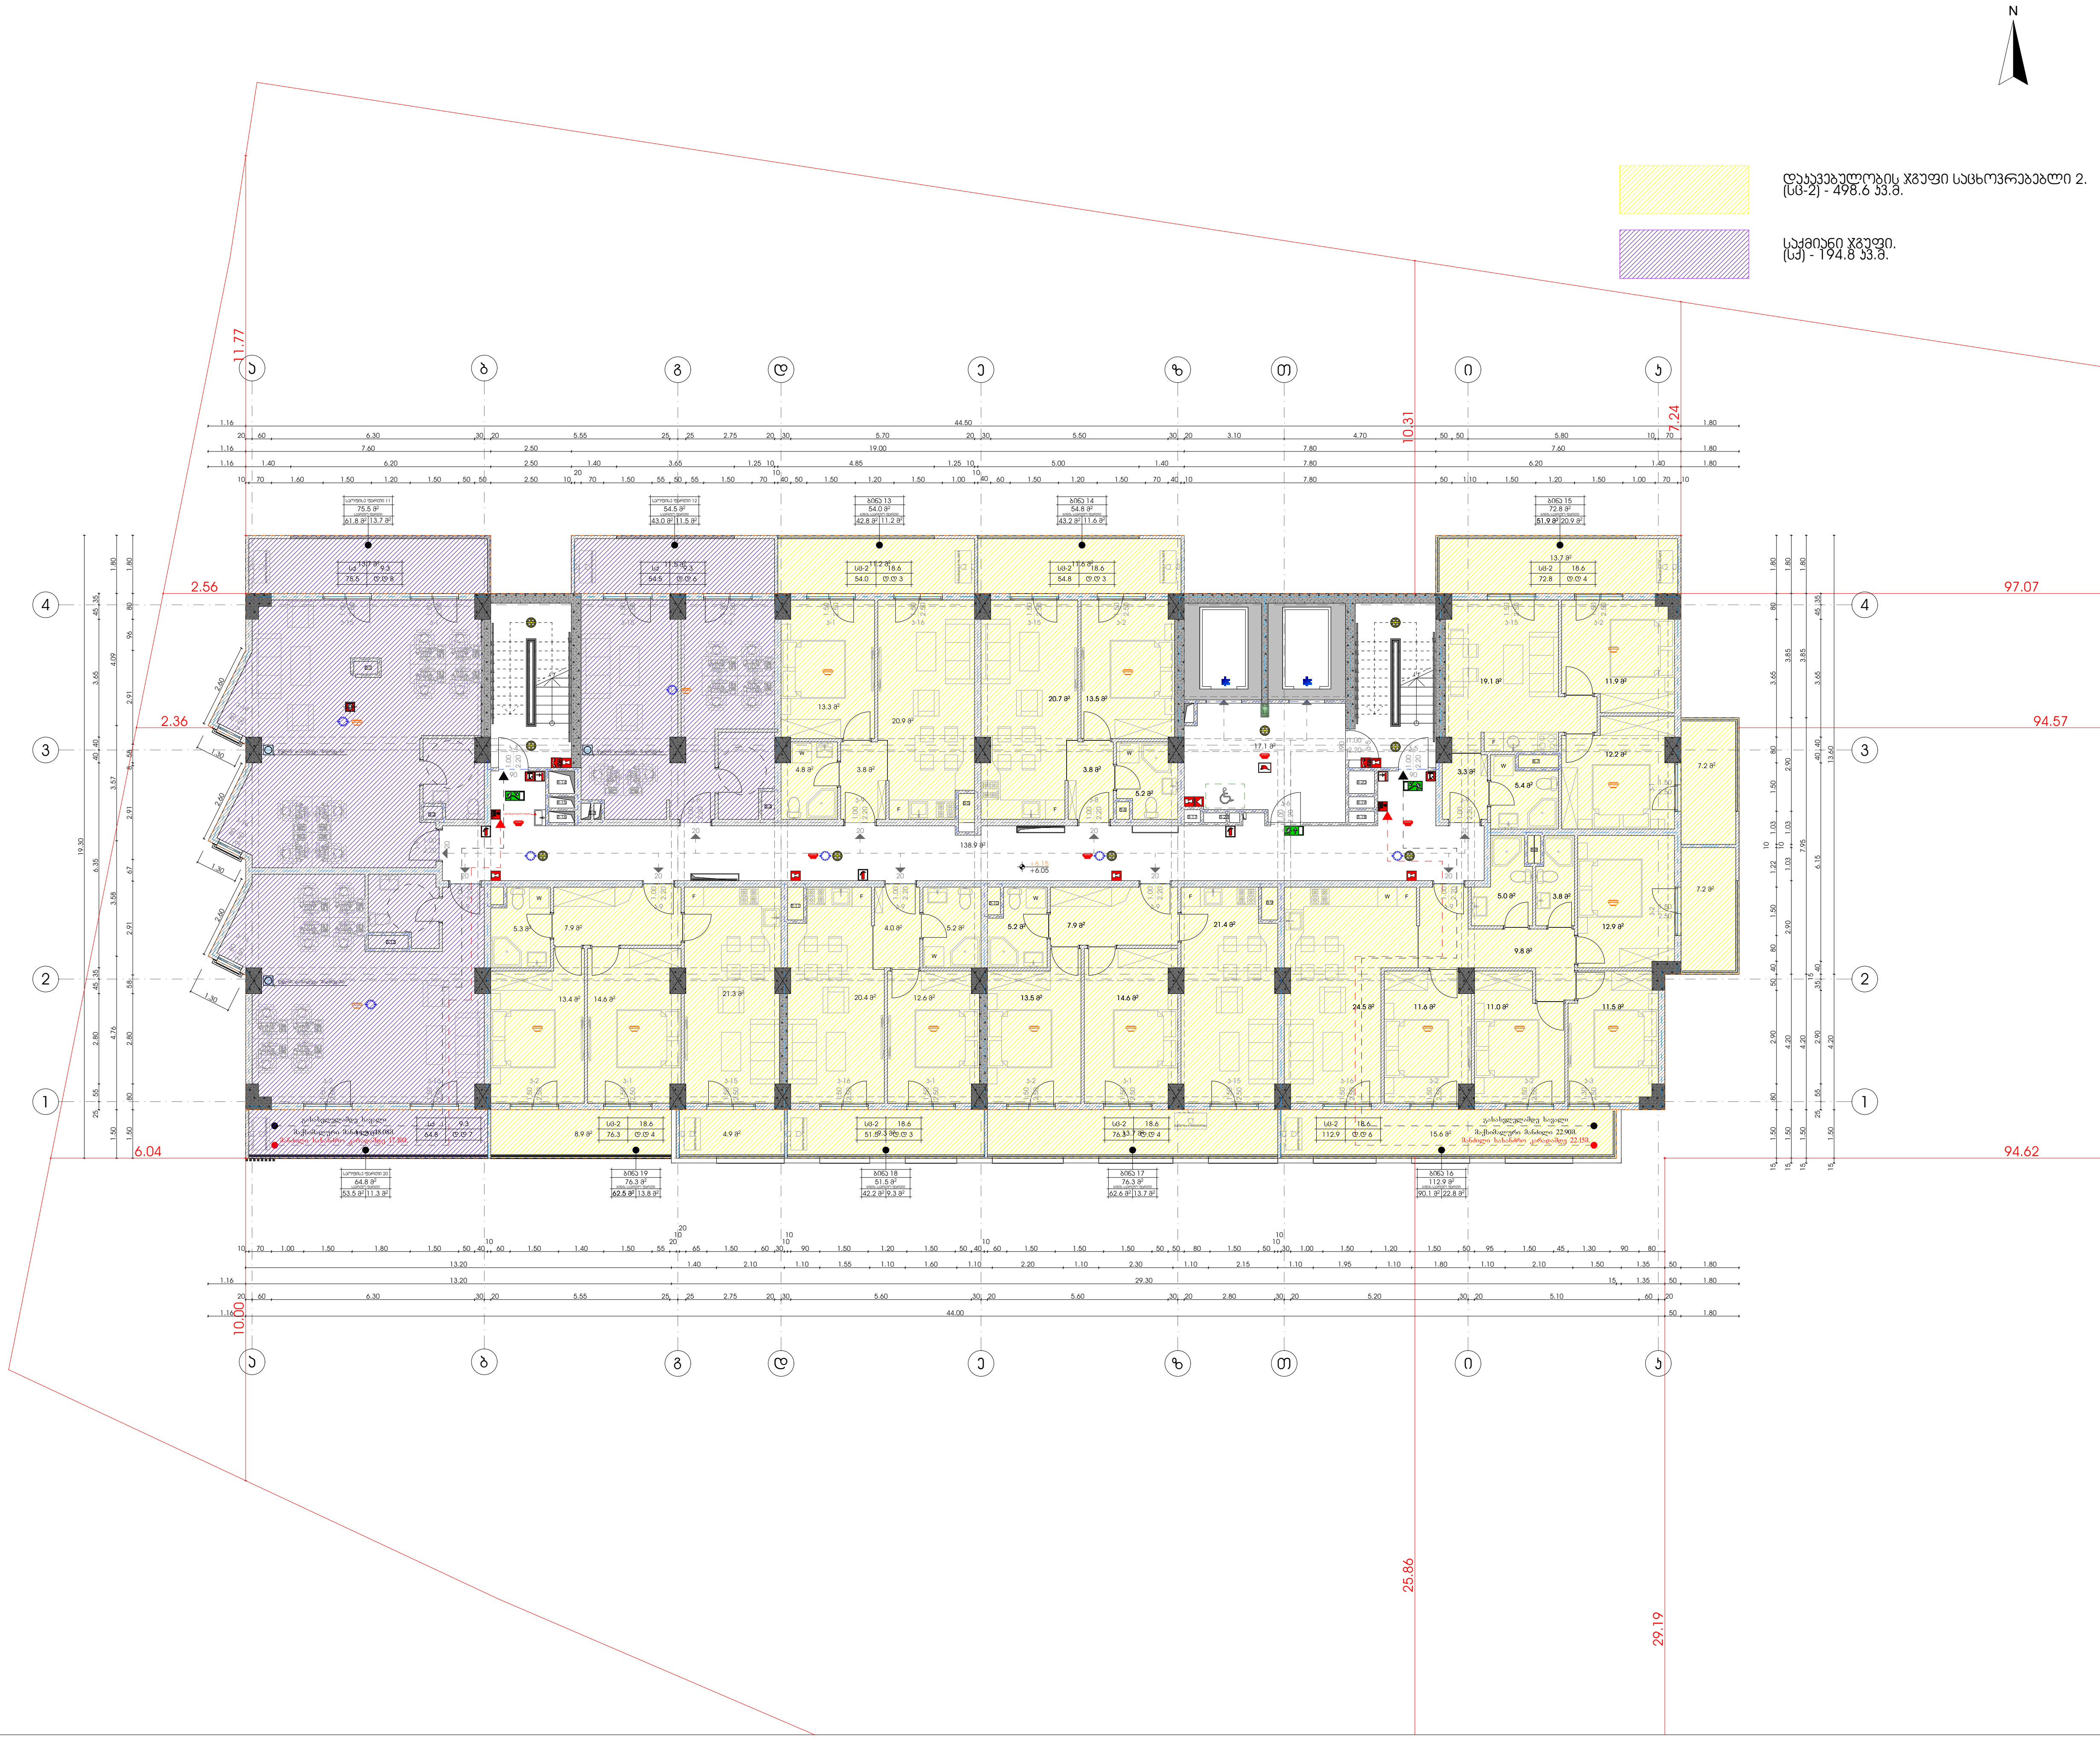

საპროექტო ორგანიზაცია

არქი პრომოუშენი

ქ.თბილისი, ნ.ჟიუზიძის ქუჩა №15
ტელ: 032 2602602

თანამდებობა	გვარი	ხელმოწერა
მთ.არქიტექტორი	ს.ავალიანი	
არქიტექტორი	მ.გუჯეჯიანი	
დაამუშავა		
კონსტრუქტორი		
პროექტ. მენეჯერი		

ნახაზის სახელი

3 სართულის გეგმა

ფურცლის ნომერი

ფორმატი	მასშტაბი
A3	1:200

თარიღი	რევიზია №
	rev 008

მრავალფუნქციური საცხოვრებელი სახლი

დამკვეთი

შ.პ.ს. "არძი საბურთალო"

საიდენტიფიკაციო კოდი: 405176982

სიტუაციური სქემა

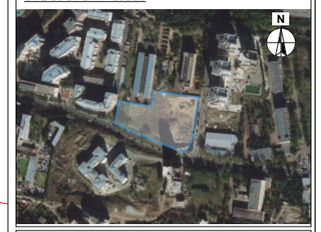

დ ბლოკი

ტექნიკურ-ეკონომიკური მახასიათებლები

* მიწის ნაკვეთის ფართობი (კვმ) – 10688
* საცხოვრებელი ფართობი (კვმ) – 553.6
* საოფისე ფართობი (კვმ) –
* საზოგადო ფართობი (კვმ) – 139.8
* კიბის უჯრედის და სალარანოს ფართობი (კვმ) – 138.9
* დამხმარე ფართობი (კვმ) –
* ავტოსადგომის ფართობი (კვმ) –
* კ1 ბანაშენიანების ფართობი (კვმ) – 790.1
* კ2 ბანაშენიანების ინტენსივობის ფართობი (კვმ) – 12970.0
* კ3 გამწვანების ფართობი (კვმ) –

შენიშვნები:

* ნახაზი შესრულებულია სანტიმეტრებში
* ნახაზზე მოცემულია არქიტექტურული და კონსტრუქციული ნაწილები

კორექციის აღნიშვნები

საპროექტო ორგანიზაცია

არძი პრომოშენი

ქ.თბილისი, ნ.ჯორჯაძის ქუჩა №15
ტელ: 032 2602602

თანამდებობა	გვარი	ხელმოწერა
მთავარპროექტი	ს.ცაგალაია	
არქიტექტორი	გ.ფუტკარაძე	
დაკვეთა		
კონსტრუქტორი		
პროექტ. მენეჯერი		

ნახაზის სახელი

4 სართულის გეგმა

ფურცლის ნომერი

ფორმატი	მასშტაბი
A3	1:200
თარიღი	რევიზია №
	rev 008

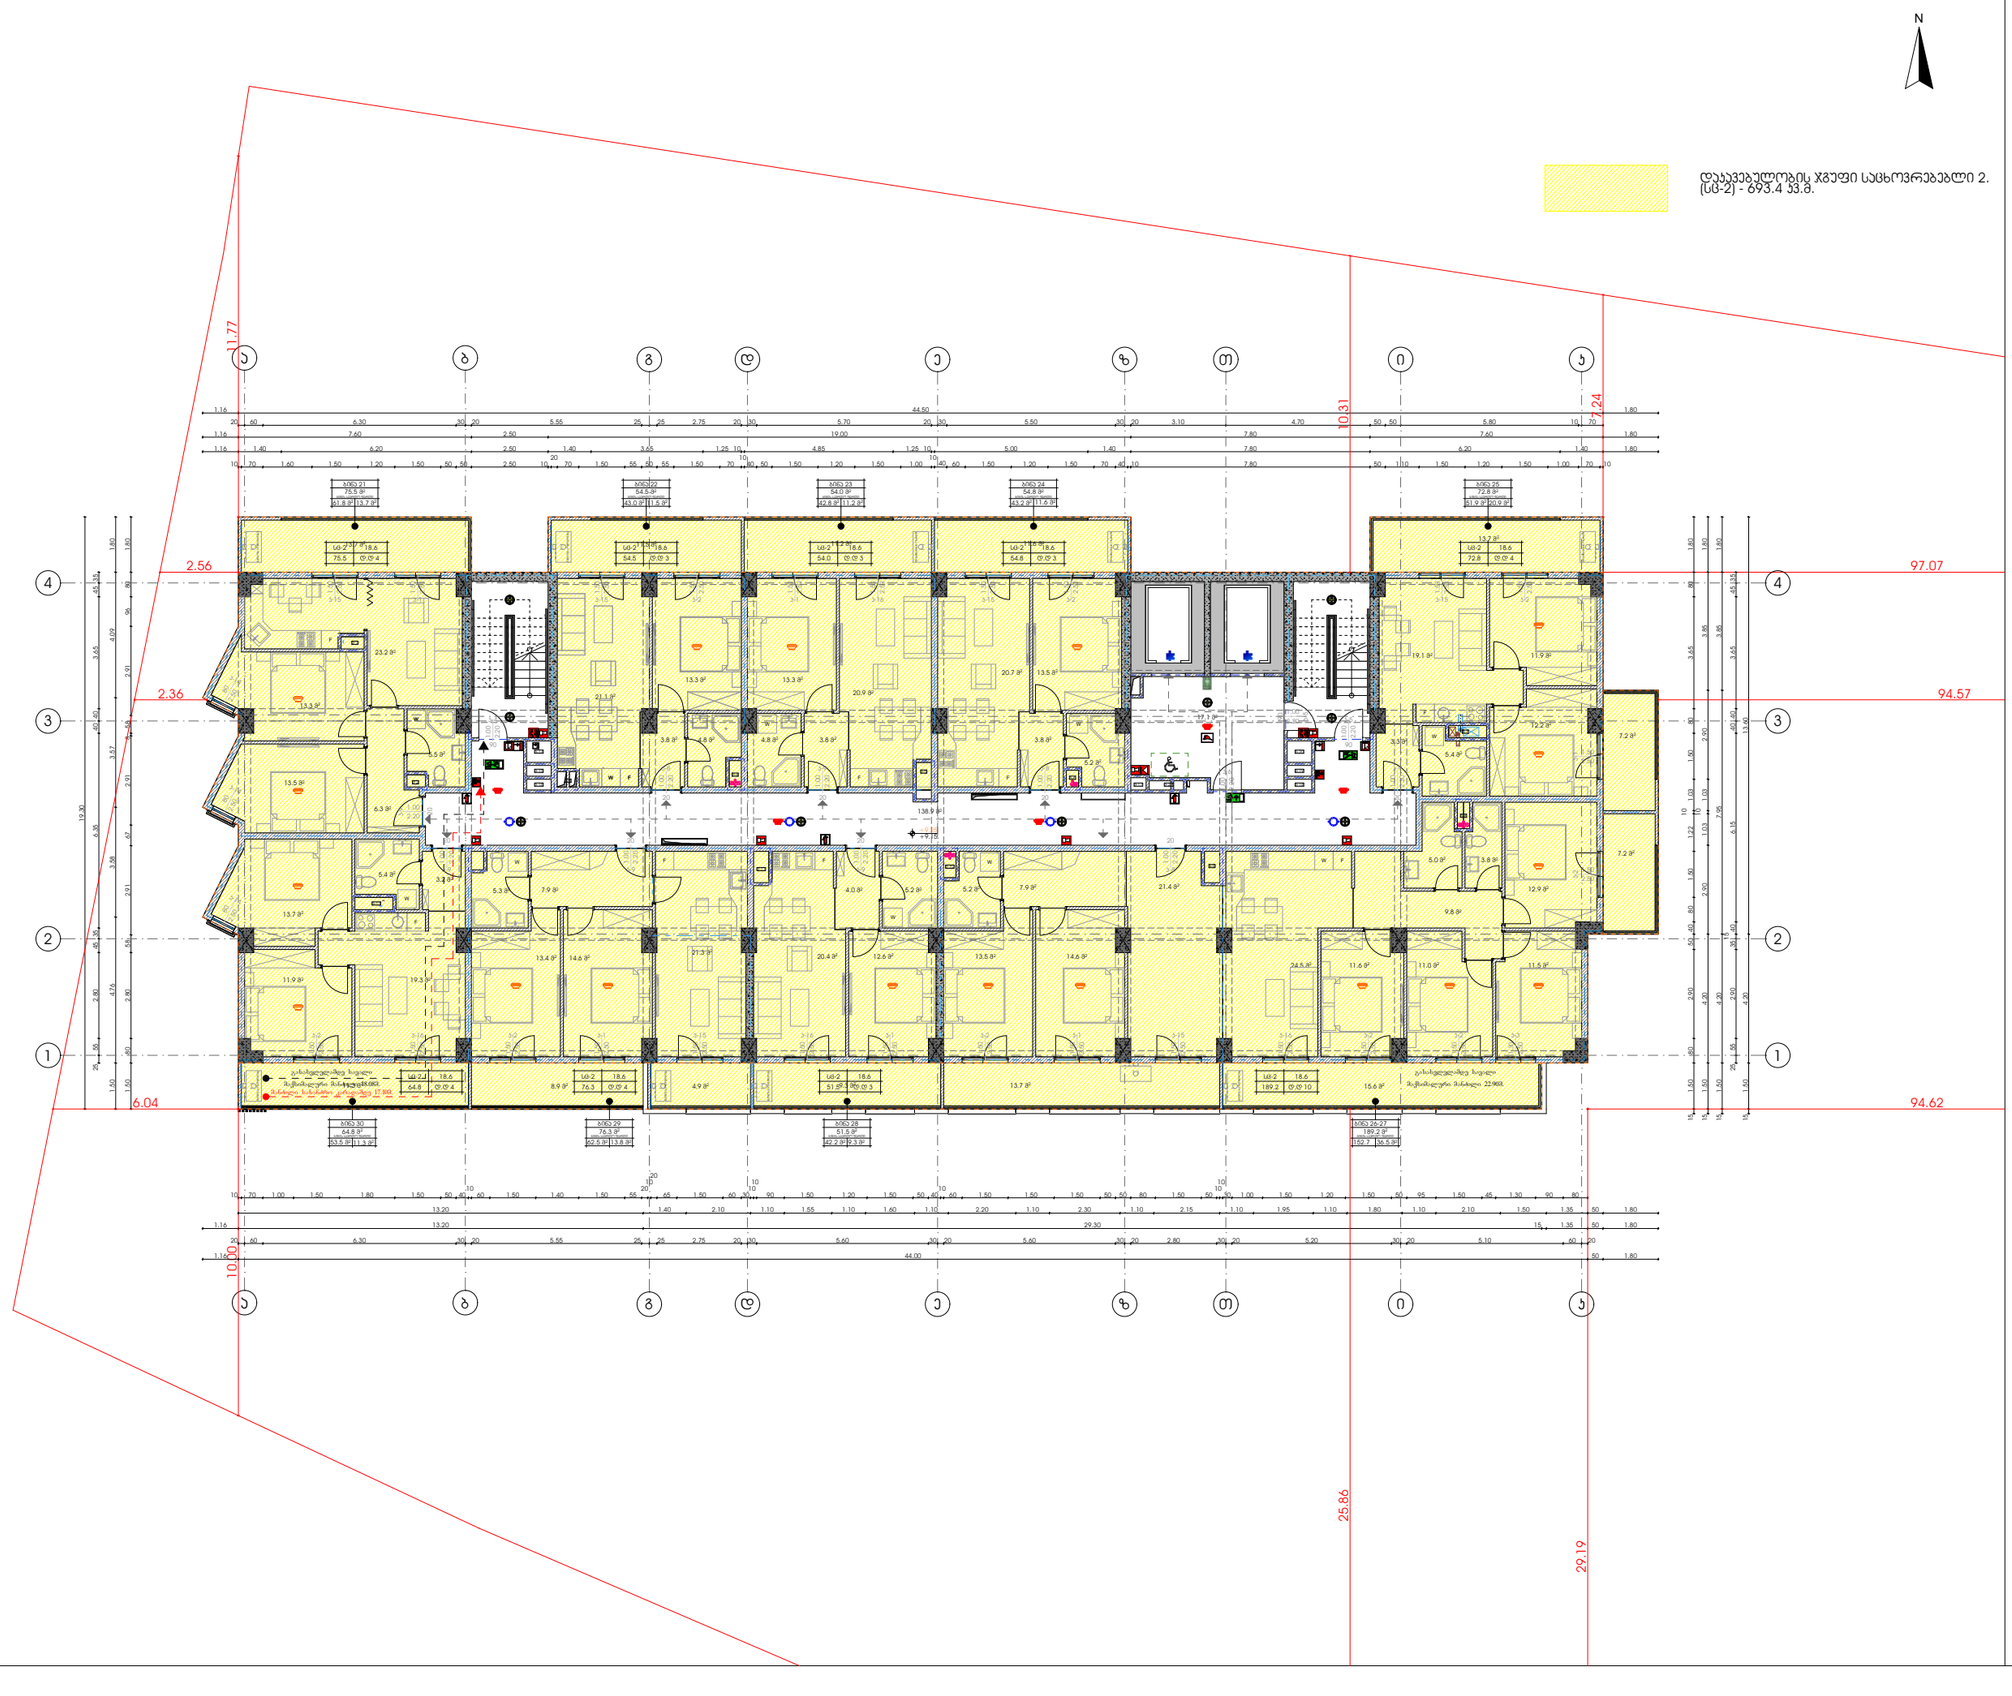

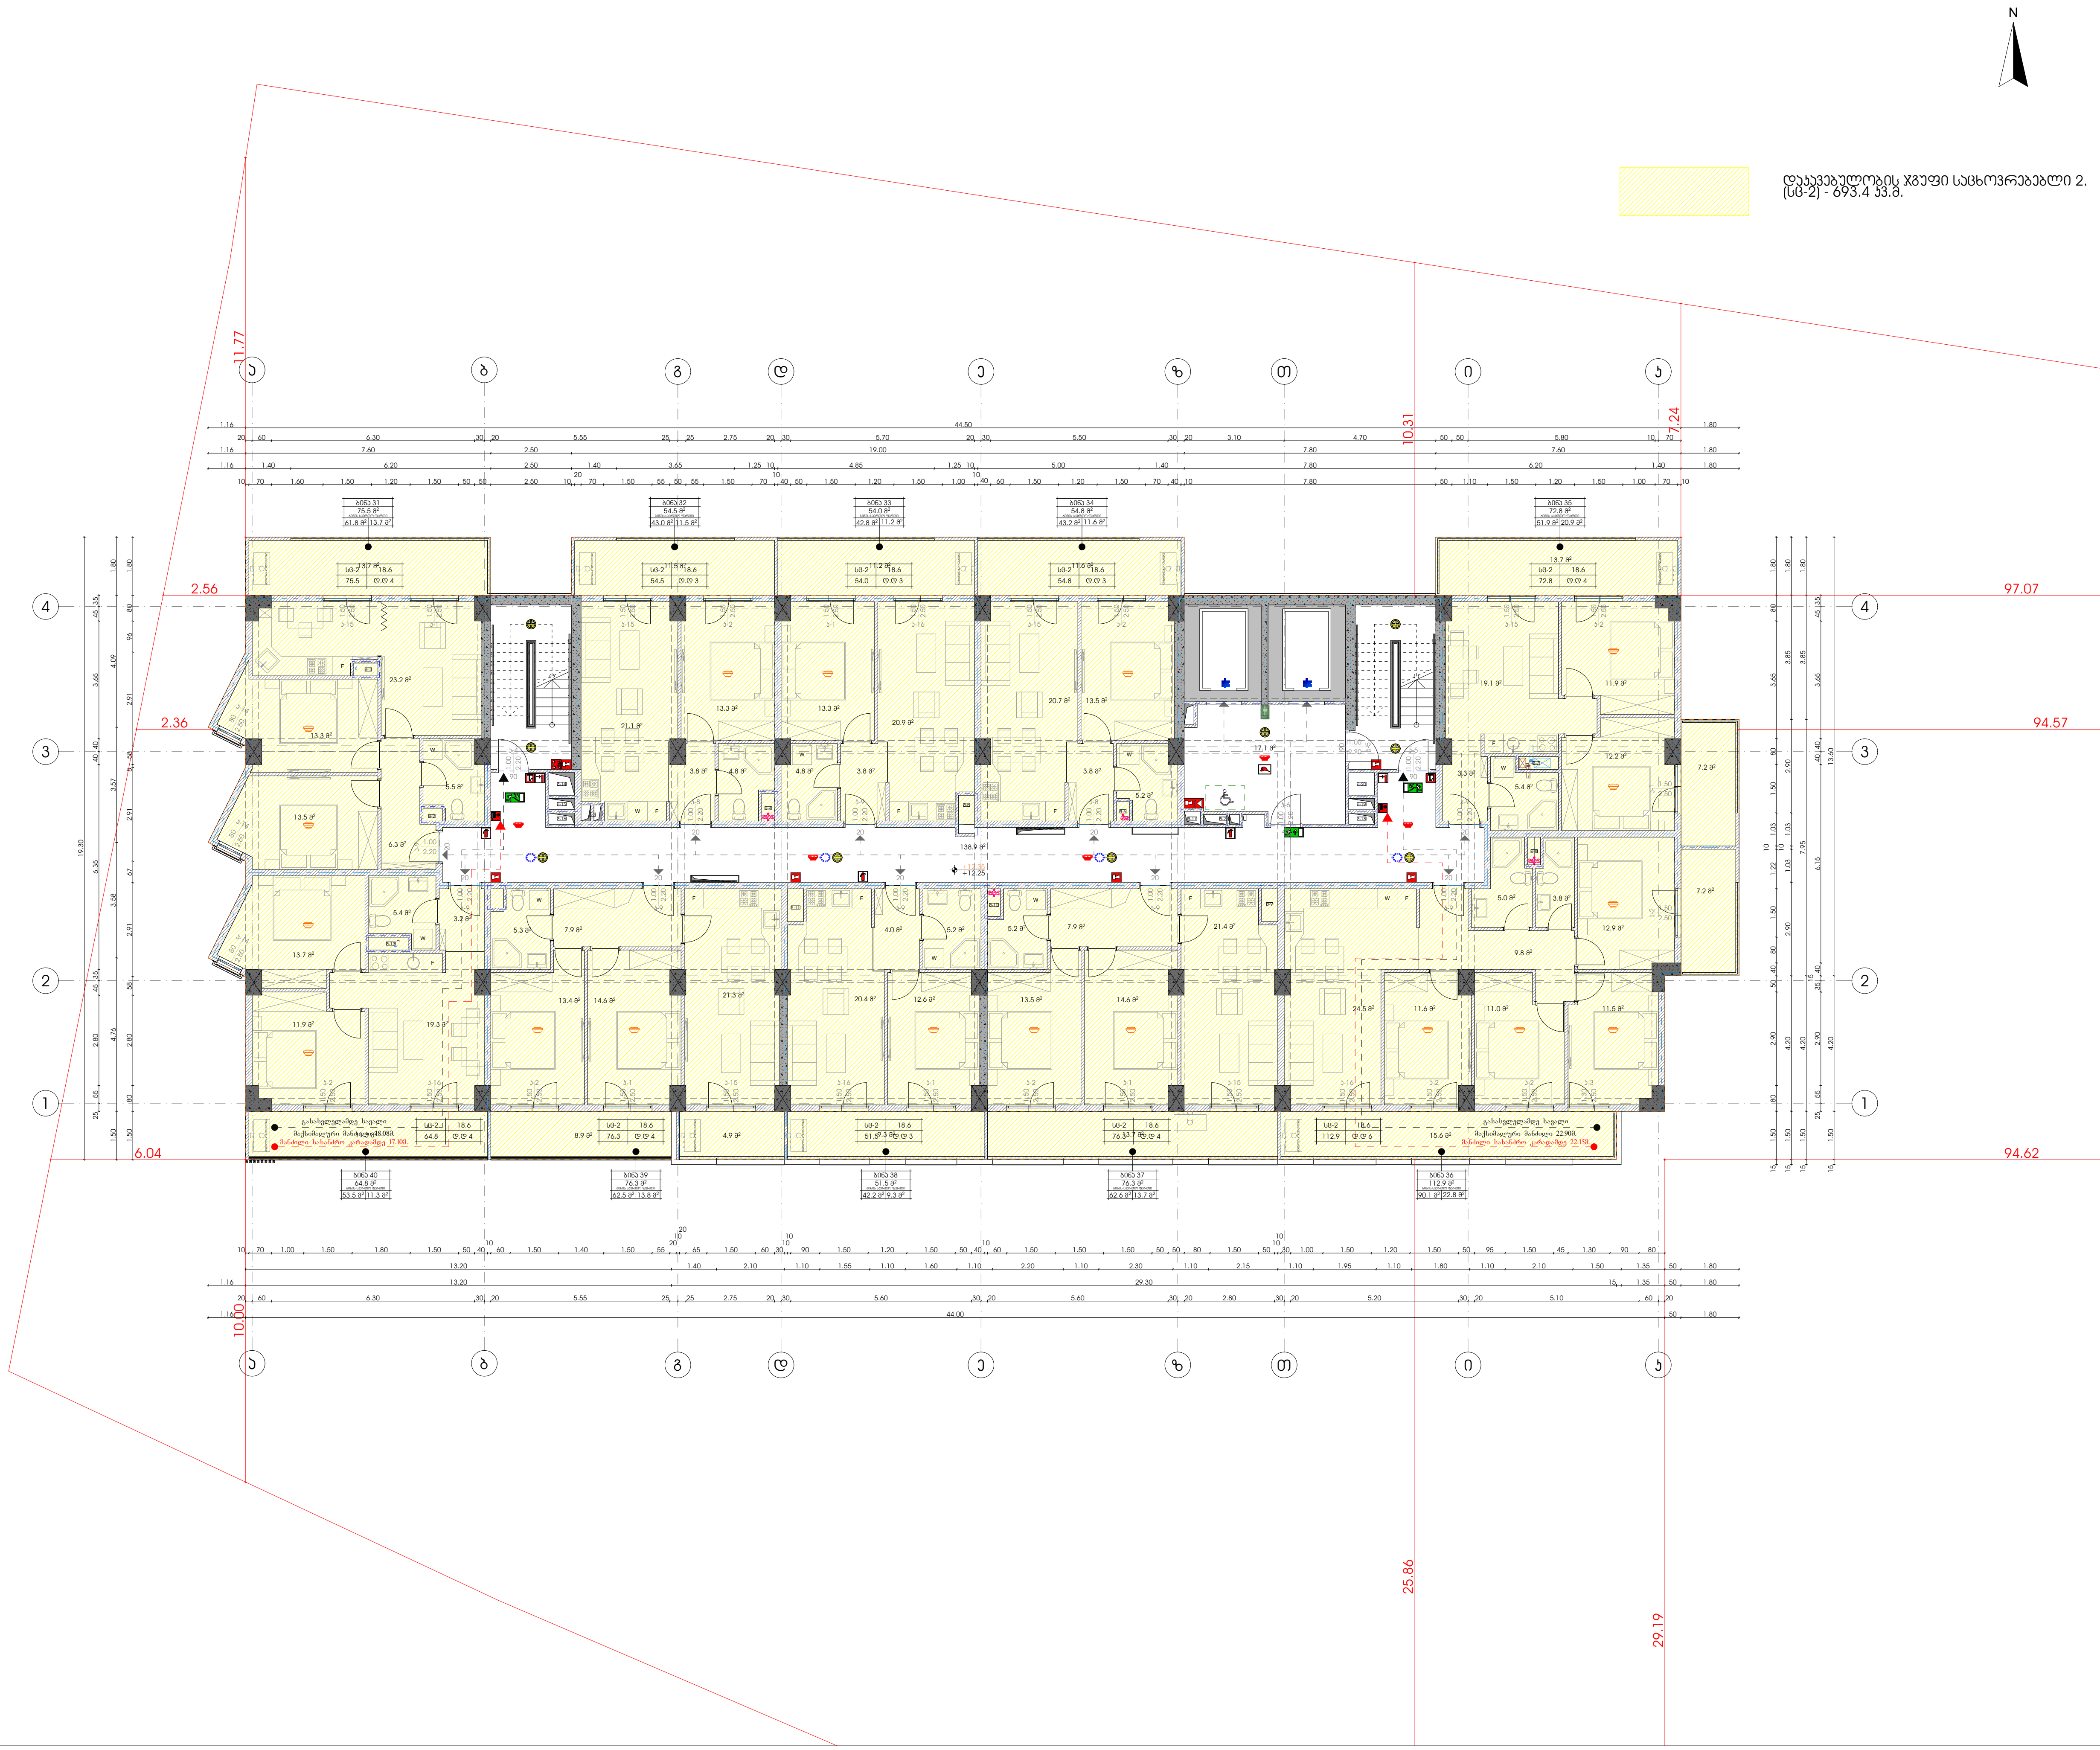

მრავალფუნქციური საცხოვრებელი სახლი

დამკვეთი

შ.პ.ს. "არქი საბურთალო"

საიდენტიფიკაციო კოდი: 405176982

სიტუაციური სქემა

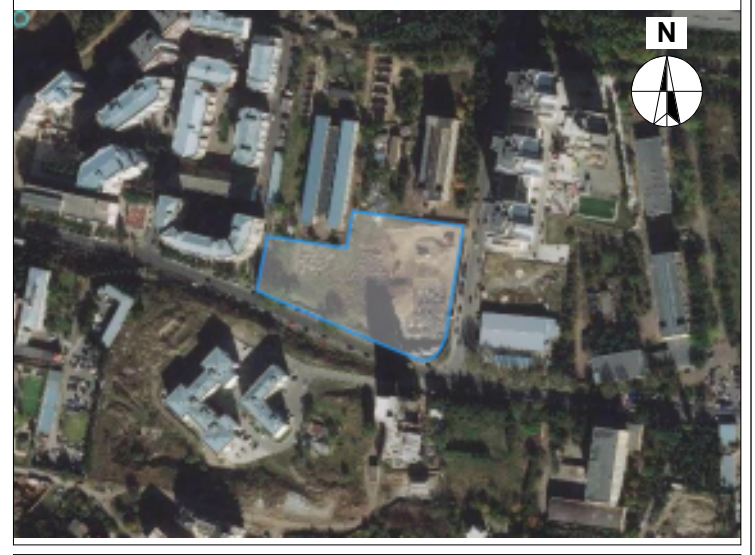

დ ბლოკი

ტექნიკურ-ეკონომიკური მაჩვენებლები

* მიწის ნაკვეთის ფართობი (კვ.მ) – 10688
* საცხოვრებელი ფართობი (კვ.მ) – 553.6
* საოფისე ფართობი (კვ.მ) –
* საზაფხულო ფართობი (კვ.მ) – 139.8
* კიბის უჯრედის და სადარბაზოს ფართობი (კვ.მ) – 138.9
* დამხმარე ფართობი (კვ.მ) –
* ავტოსადგომის ფართობი (კვ.მ) –
* კ1 განაშენიანების ფართობი (კვ.მ) – 790.1
* კ2 განაშენიანების ინტენსივობის ფართობი (კვ.მ) – 12970.0
* კ3 გამწვანების ფართობი (კვ.მ) –

შენიშვნები:

* ნახაზი შესრულებულია სანტიმეტრებში
* ნახაზზე მოცემულია არქიტექტურული და კონსტრუქციული ნიშნულები

პირობითი აღნიშვნები

საპროექტო ორგანიზაცია

არქი პრომოუშენი

ქ.თბილისი, ნ.ყიფშიძის ქუჩა №15
ტელ: 032 2602602

თანამდებობა	გვარი	ხელმოწერა
მთ.არქიტექტორი	ს.ავალიანი	
არქიტექტორი	მ.ბუჯიჯიანი	
დაამუშავა		
კონსტრუქტორი		
პროექტ. მენეჯერი		

ნახაზის სახელი

5 სართულის გეგმა

ფურცლის ნომერი

ფორმატი	მასშტაბი
A3	1:200

თარიღი	რევიზია №
	rev 008

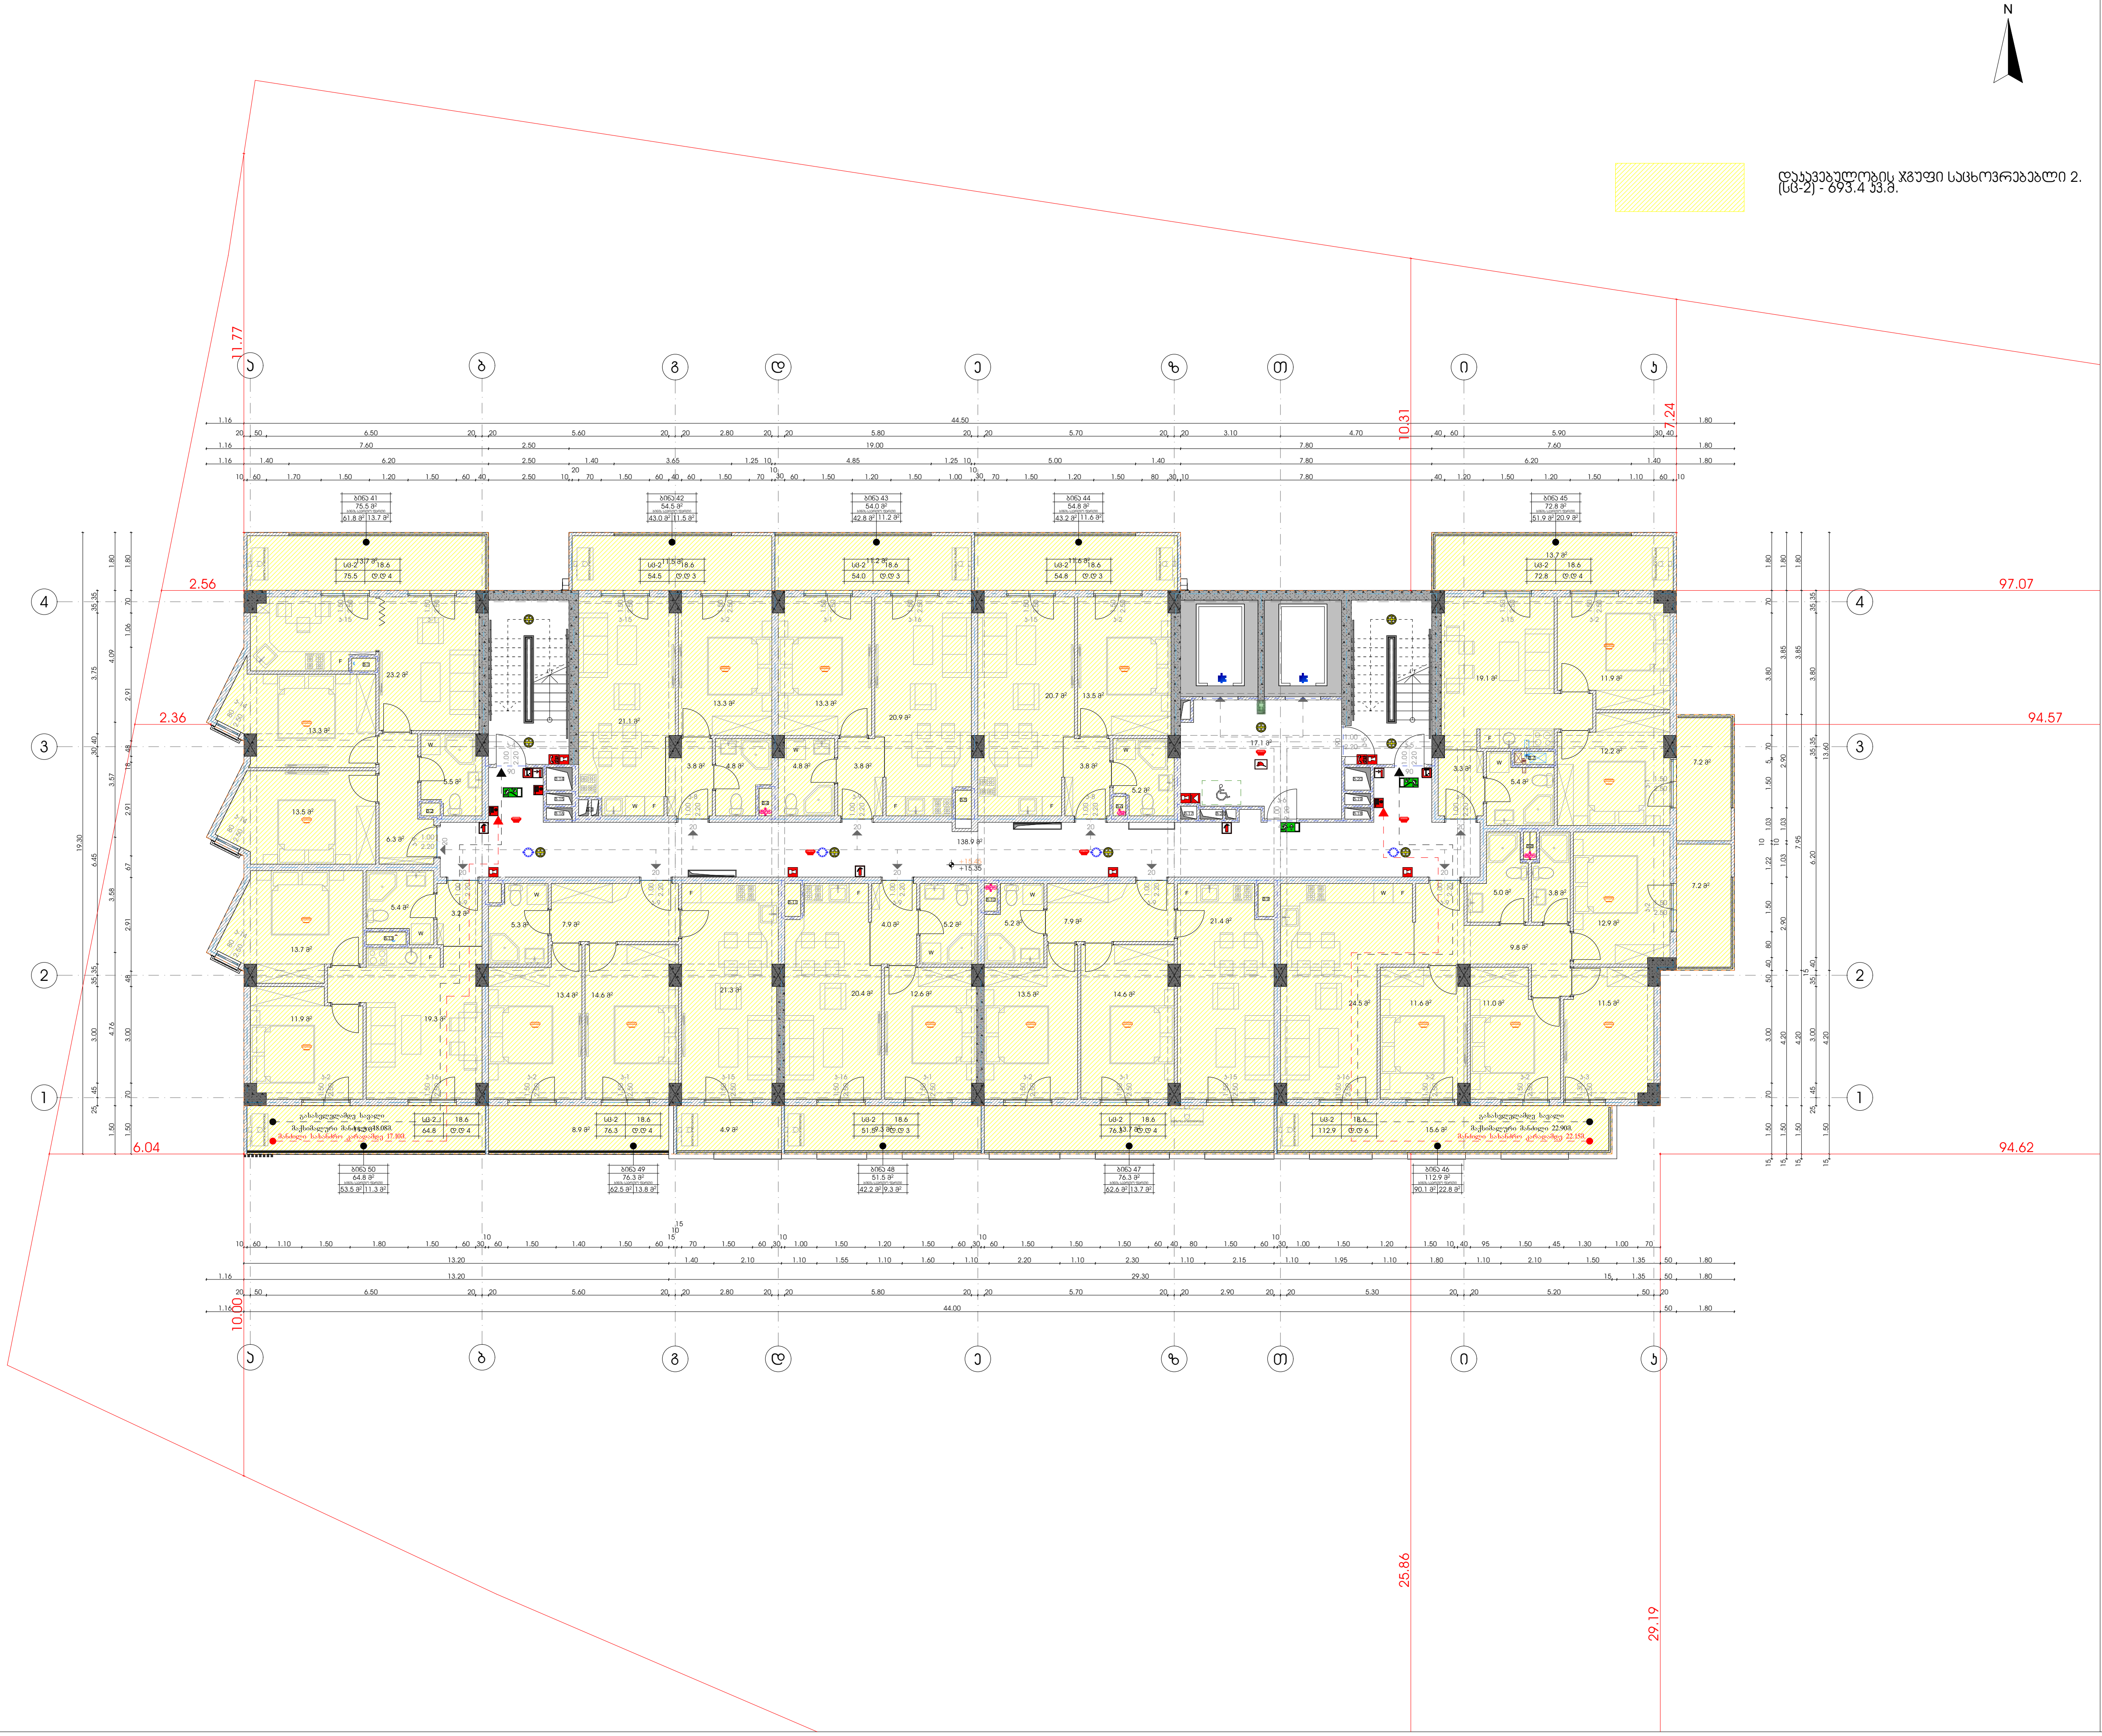

დაკავებულობის ჯგუფი საცხოვრებებლი 2. (სც-2) - 693.4 კვ.მ.

მრავალფუნქციური საცხოვრებელი სახლი

<u>დამკვეთი</u>

შ.პ.ს. "არქი საბურთალო"

საიდენტიფიკაციო კოდი: 405176982

<u>სიტუაციური სქემა</u>



დ ბლოკი

<u>ტექნიკურ-ეკონომიკური მაჩვენებლები</u>

* მიწის ნაკვეთის ფართობი (კვ.მ) – 10688
* საცხოვრებელი ფართობი (კვ.მ) – 553.6
* საოფისე ფართობი (კვ.მ) –
* საზაფხულო ფართობი (კვ.მ) – 139.8
* კიბის უჯრედის და სადარბაზოს ფართობი (კვ.მ) – 138.9
* დამხმარე ფართობი (კვ.მ) –
* ავტოსადგომის ფართობი (კვ.მ) –
* კ1 განაშენიანების ფართობი (კვ.მ) – 790.1
* კ2 განაშენიანების ინტენსივობის ფართობი (კვ.მ) – 12970.0
* კ3 გამწვანების ფართობი (კვ.მ) –

<u>შენიშვნები:</u>

* ნახაზი შესრულებულია სანტიმეტრებში
* ნახაზზე მოცემულია არქიტექტურული და კონსტრუქციული ნიშნულები

<u>პირობითი აღნიშვნები</u>

<u>საპროექტო ორგანიზაცია</u>

არქი პრომოუშენი

ქ.თბილისი, ნ.ყიფშიძის ქუჩა №15
ტელ: 032 2602602

თანამდებობა	გვარი	ხელმოწერა
მთ.არქიტექტორი	ს.ავალიანი	
არქიტექტორი	მ.გუჯეჯიანი	
დაამუშავა		
კონსტრუქტორი		
პროექტ. მენეჯერი		

<u>ნახაზის სახელი</u>

6 სართულის გეგმა

<u>ფურცლის ნომერი</u>

<u>ფორმატი</u>	<u>მასშტაბი</u>
A3	1:200
<u>თარიღი</u>	<u>რევიზია №</u>
	rev 008

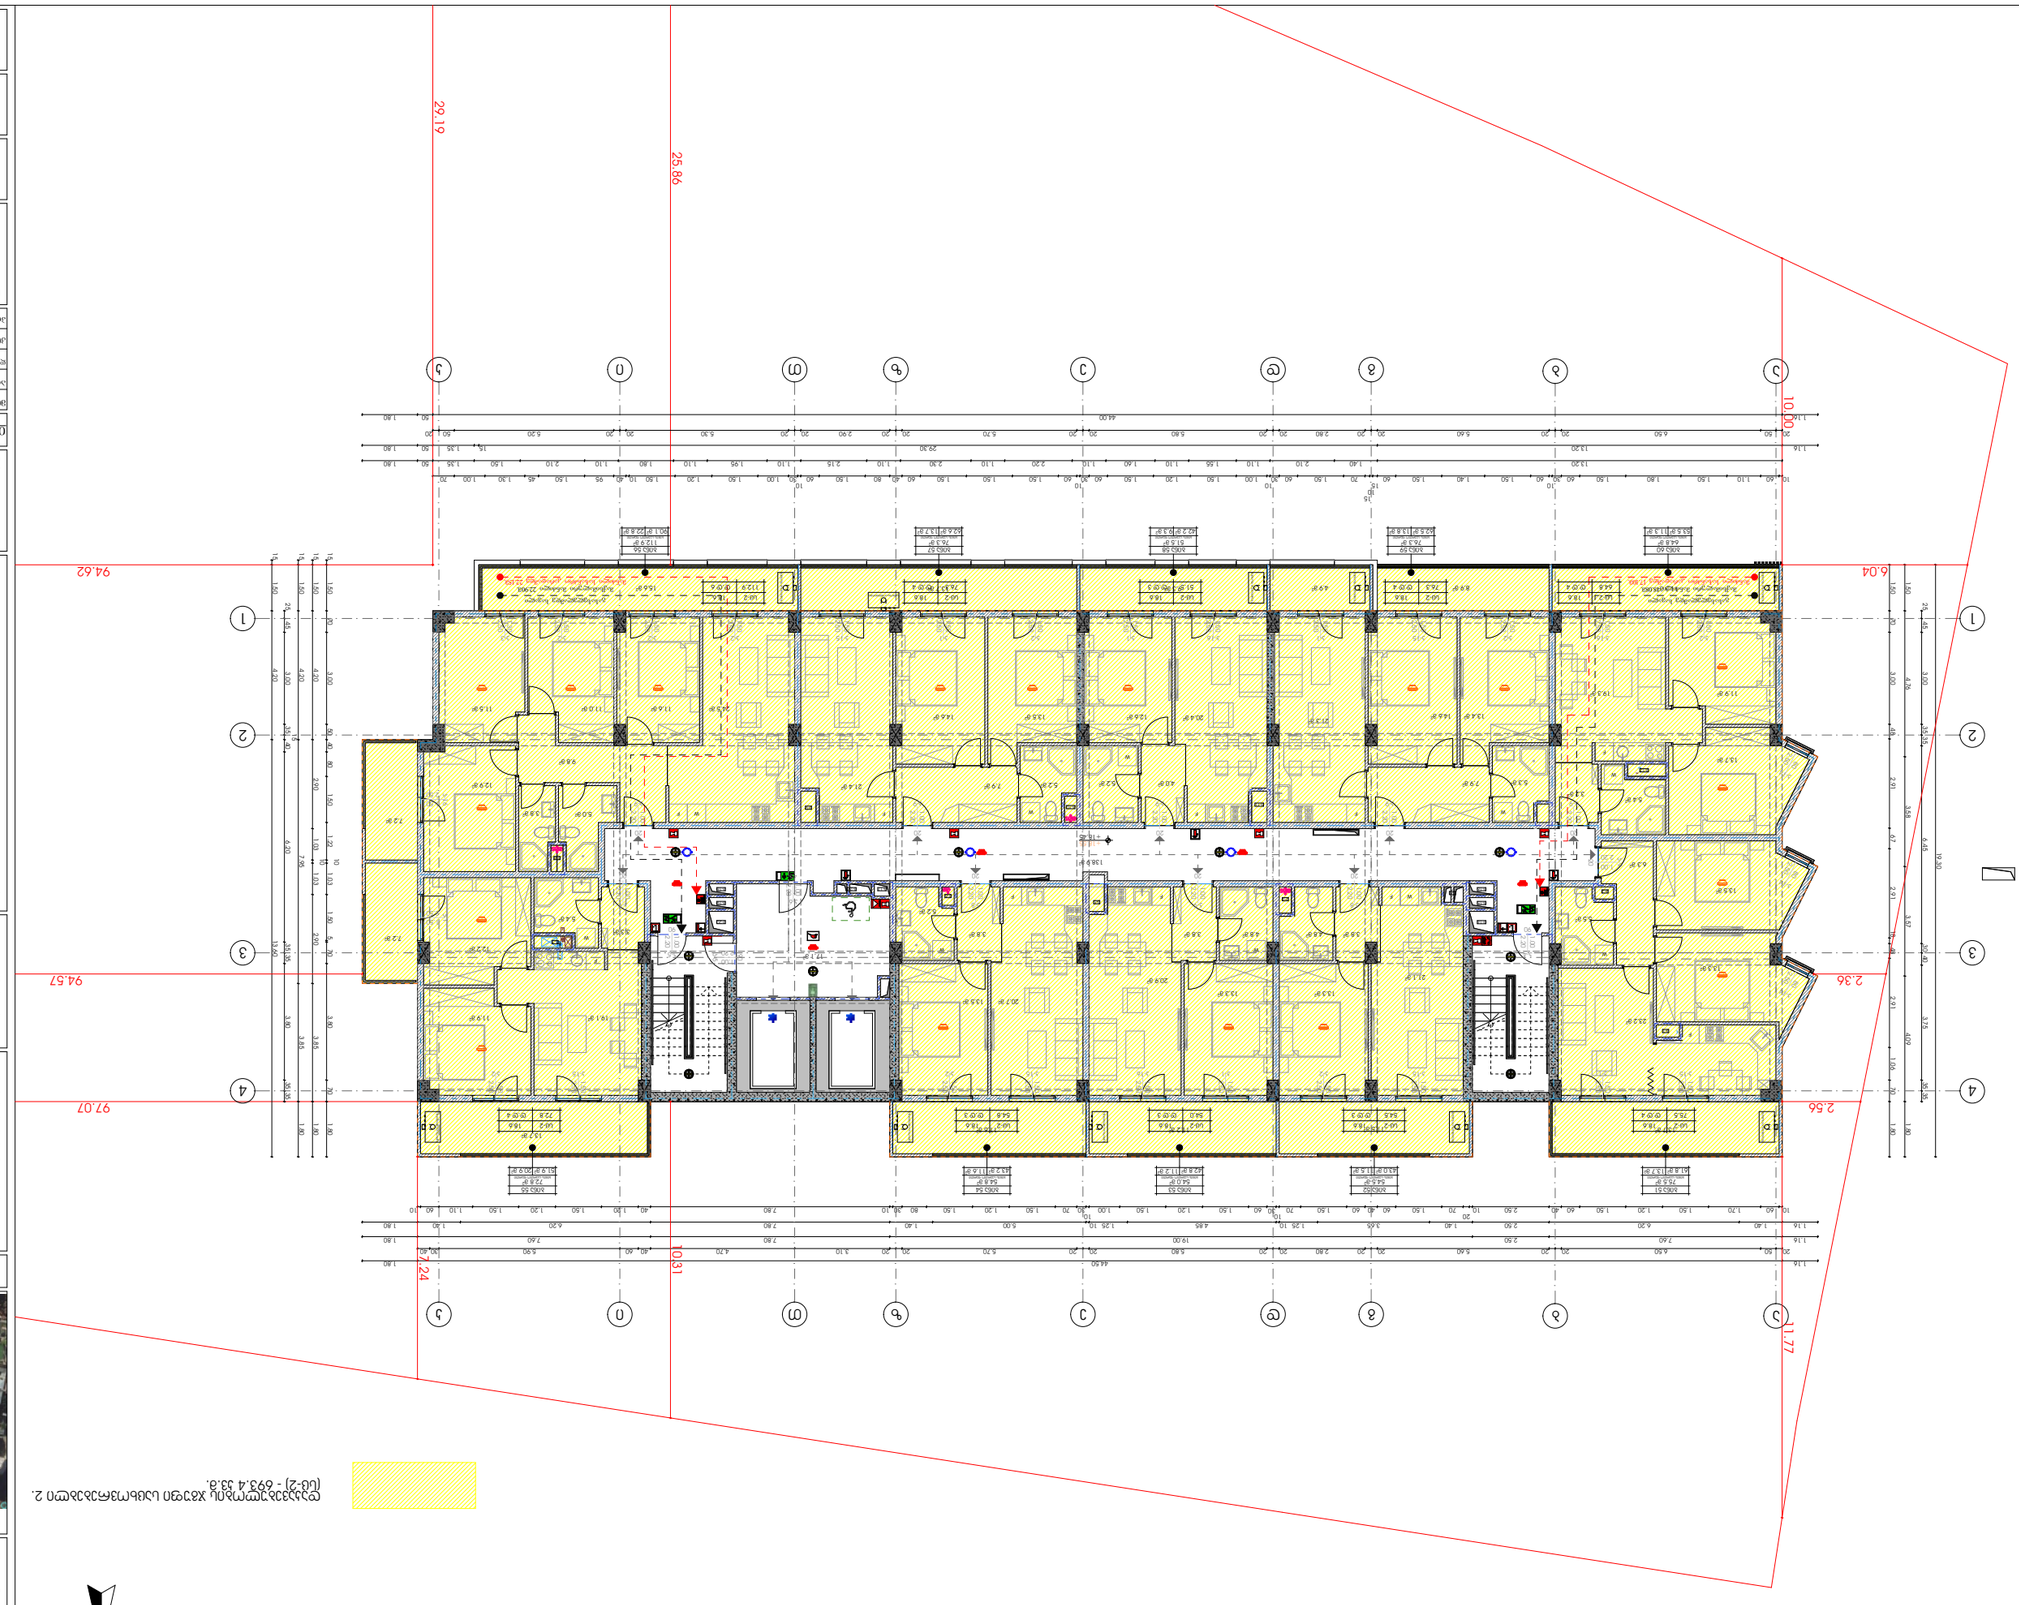

N













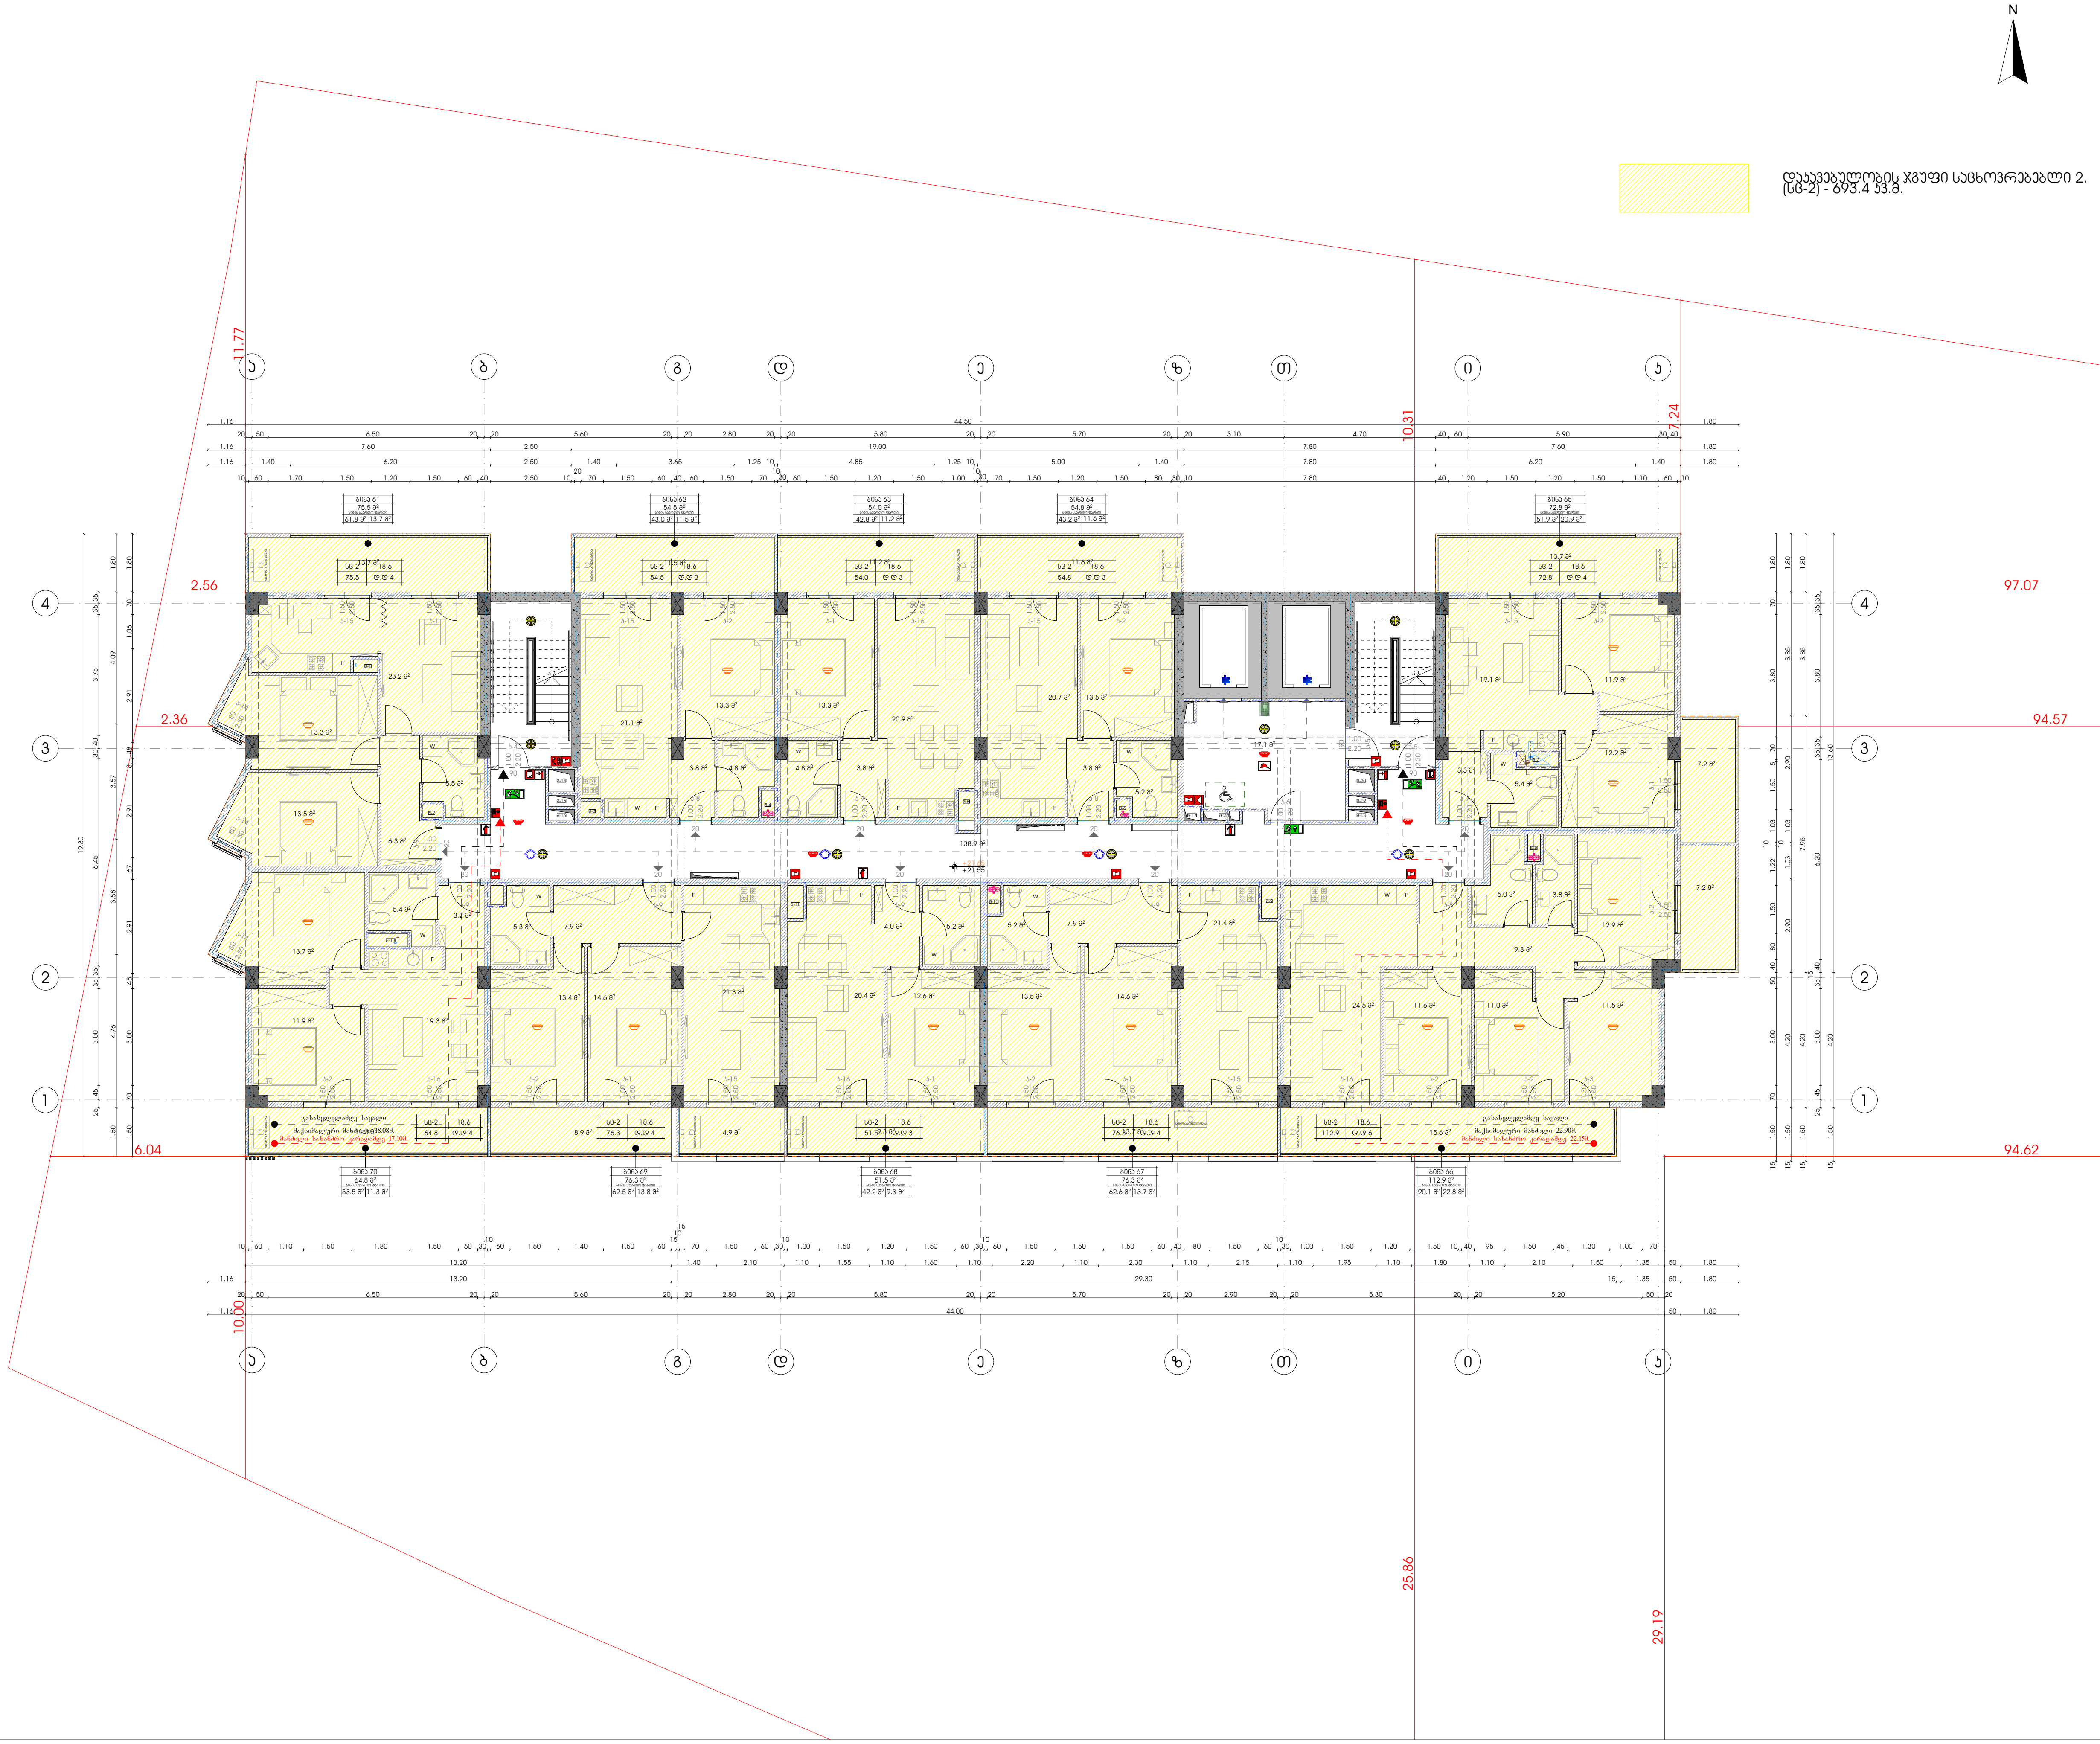

დაკავებულობის ჯგუფი საცხოვრებებლი 2. (სც-2) - 693.4 კვ.მ.

მრავალფუნქციური საცხოვრებელი სახლი

დამკვეთი

შ.პ.ს. "არქი საბურთალო"

საიდენტიფიკაციო კოდი: 405176982

სიტუაციური სქემა

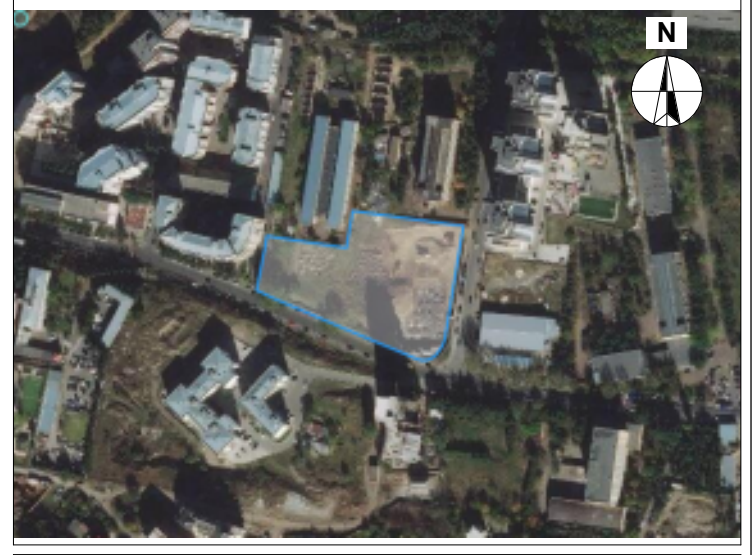

დ ბლოკი

ტექნიკურ-ეკონომიკური მაჩვენებლები

* მიწის ნაკვეთის ფართობი (კვ.მ) – 10688
* საცხოვრებელი ფართობი (კვ.მ) – 553.6
* საოფისე ფართობი (კვ.მ) –
* საზაფხულო ფართობი (კვ.მ) – 139.8
* კიბის უჯრედის და სადარბაზოს ფართობი (კვ.მ) – 138.9
* დამხმარე ფართობი (კვ.მ) –
* ავტოსადგომის ფართობი (კვ.მ) –
* კ1 განაშენიანების ფართობი (კვ.მ) – 790.1
* კ2 განაშენიანების ინტენსივობის ფართობი (კვ.მ) – 12970.0
* კ3 გამწვანების ფართობი (კვ.მ) –

შენიშვნები:

* ნახაზი შესრულებულია სანტიმეტრებში
* ნახაზზე მოცემულია არქიტექტურული და კონსტრუქციული ნიშნულები

კორობითი აღნიშვნები

საპროექტო ორგანიზაცია

არქი პრომოუშენი

ქ.თბილისი, ნ.ყიფშიძის ქუჩა №15
ტელ: 032 2602602

თანამდებობა	გვარი	ხელმოწერა
მთ.არქიტექტორი	ს.ავალიანი	
არქიტექტორი	მ.გუჯეჯიანი	
დაამუშავა		
კონსტრუქტორი		
პროექტ. მენეჯერი		

ნახაზის სახელი

8 სართულის გეგმა

ფურცლის ნომერი

ფორმატი	მასშტაბი
A3	1:200

თარიღი	რევიზია №
	rev 008

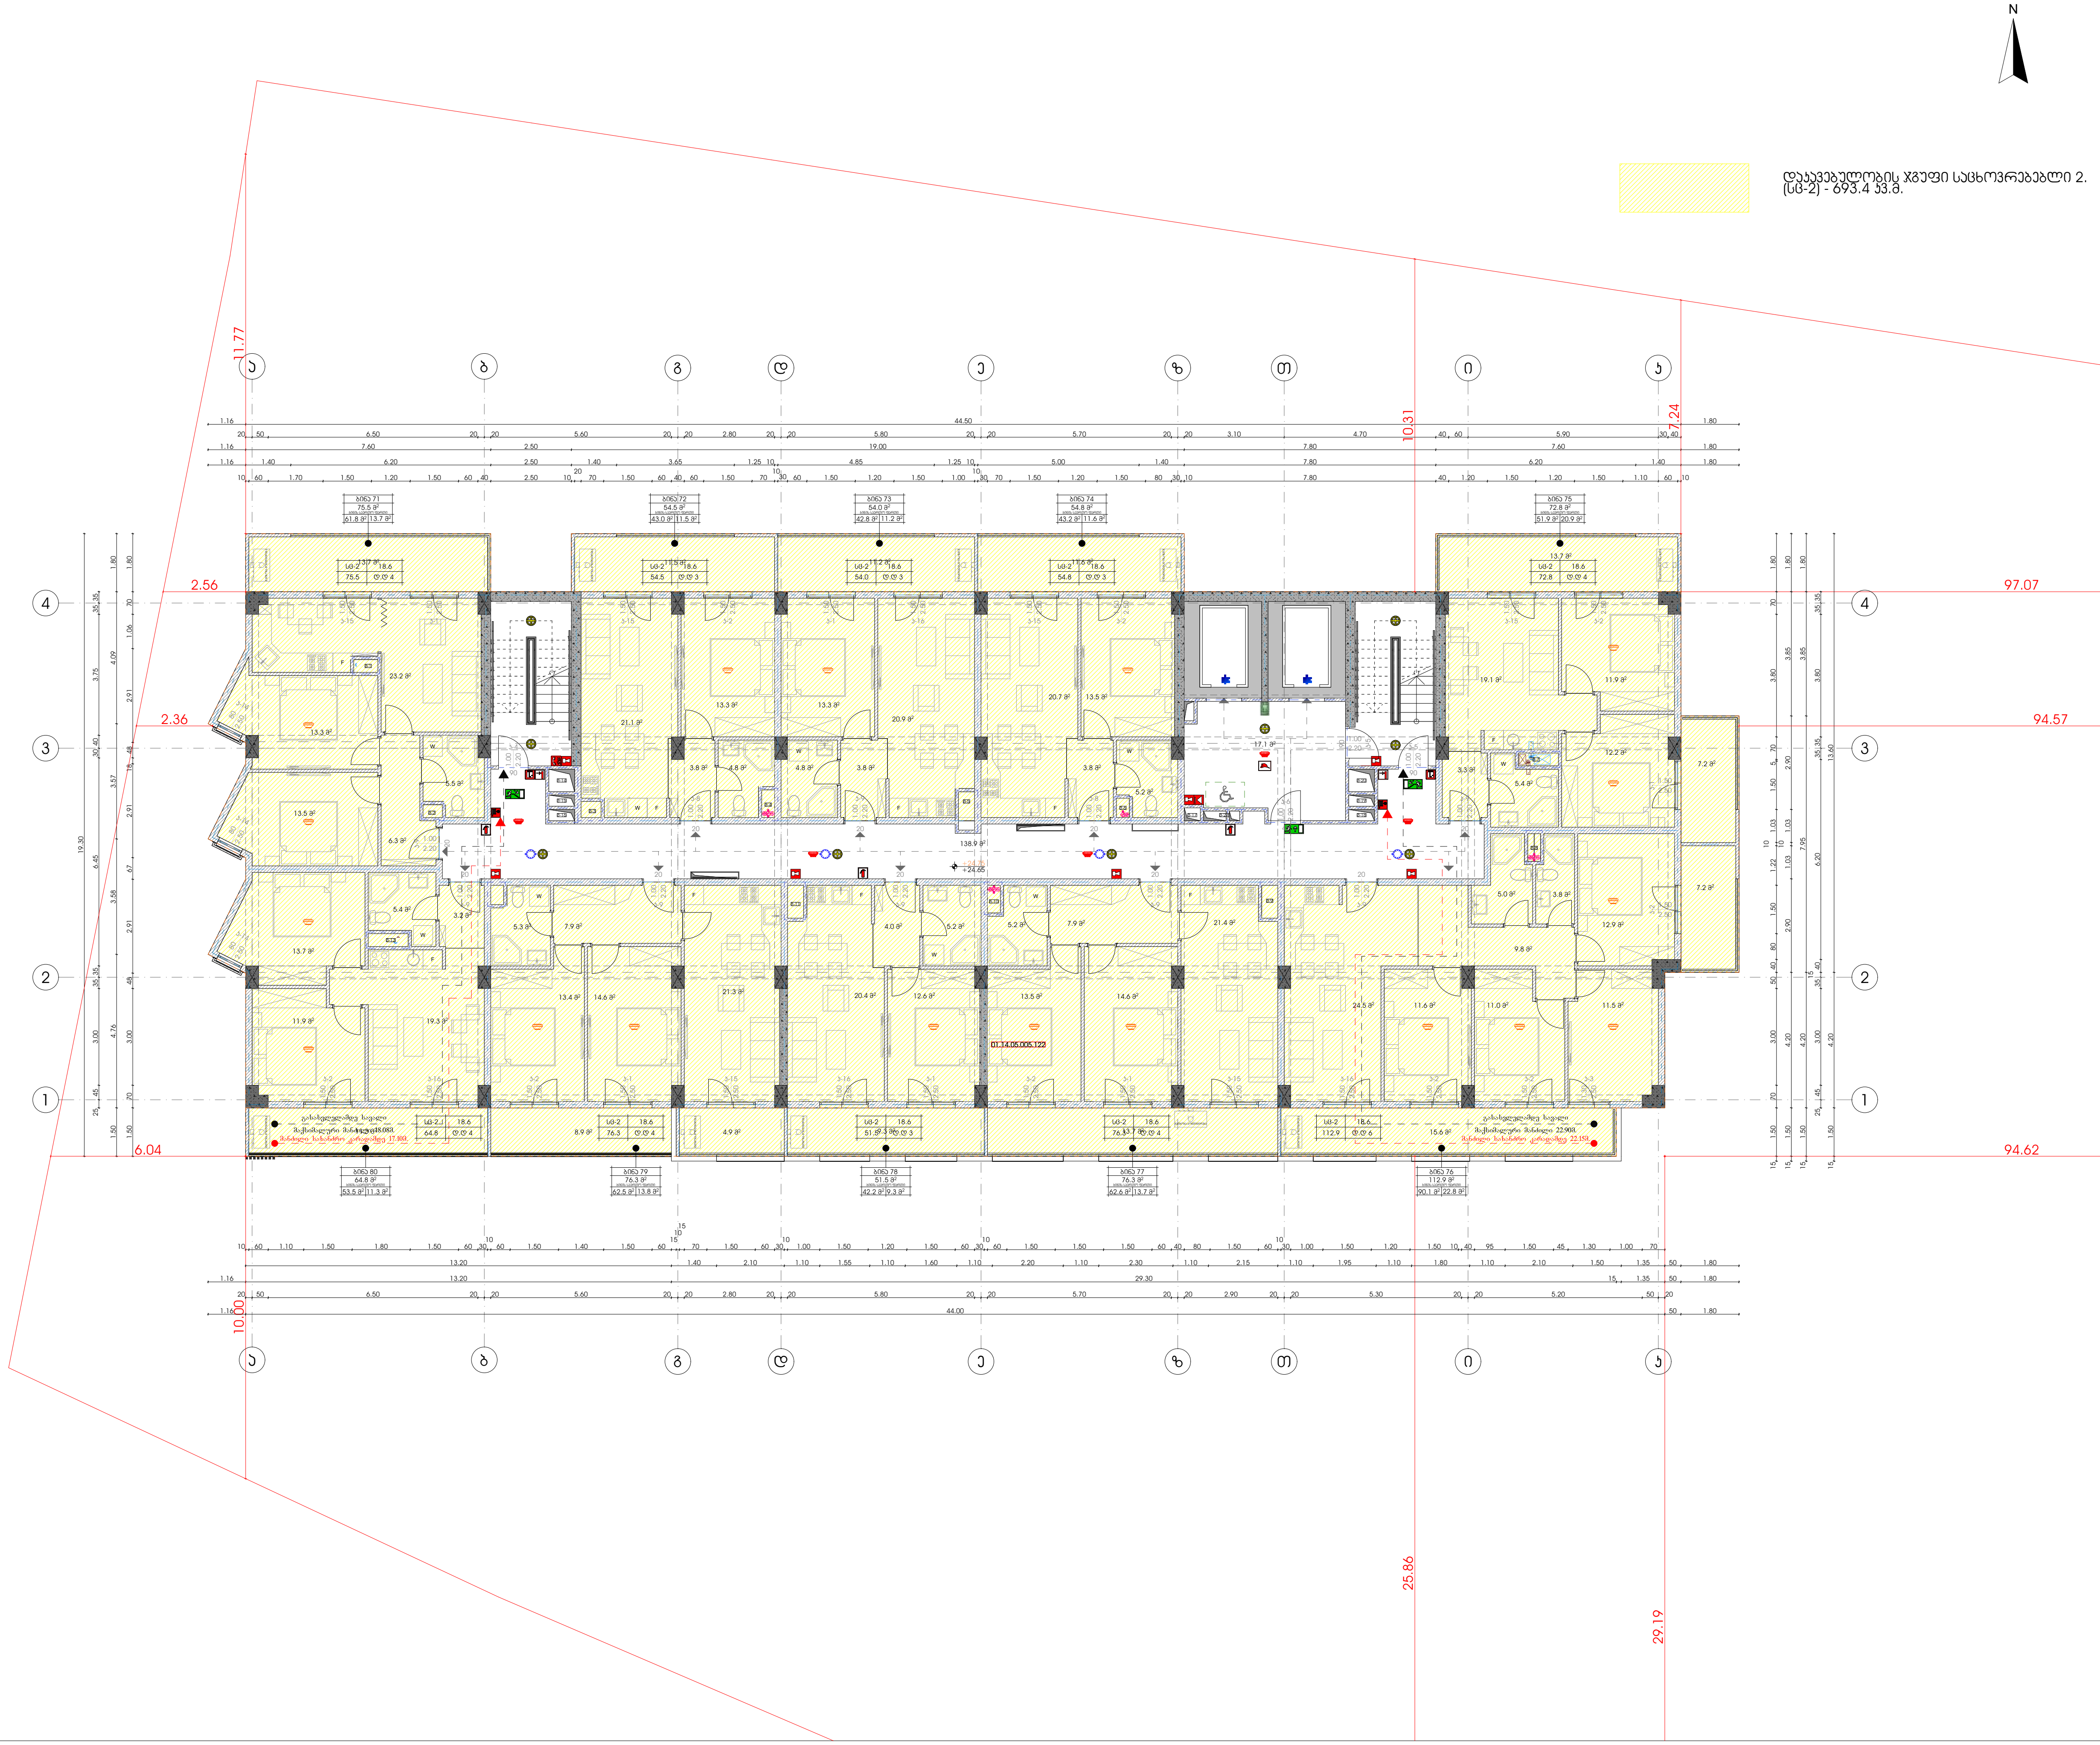

დაკავებულობის ჯგუფი საცხოვრებელი 2. (სც-2) - 693.4 კვ.მ.

მრავალფუნქციური საცხოვრებელი სახლი

დამკვეთი

შ.პ.ს. "არქი საბურთალო"

საიდენტიფიკაციო კოდი: 405176982

სიტუაციური სქემა

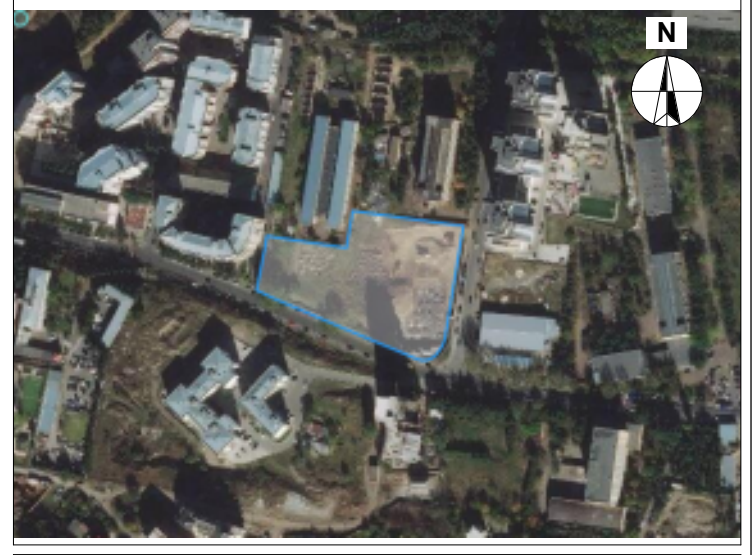

დ ბლოკი

ტექნიკურ-ეკონომიკური მაჩვენებლები
* მიწის ნაკვეთის ფართობი (კვ.მ) – 10688
* საცხოვრებელი ფართობი (კვ.მ) – 553.6
* საოფისე ფართობი (კვ.მ) –
* საზაფხულო ფართობი (კვ.მ) – 139.8
* კიბის უჯრედის და სადარბაზოს ფართობი (კვ.მ) – 138.9
* დამხმარე ფართობი (კვ.მ) –
* ავტოსადგომის ფართობი (კვ.მ) –
* კ1 განაშენიანების ფართობი (კვ.მ) – 790.1
* კ2 განაშენიანების ინტენსივობის ფართობი (კვ.მ) – 12970.0
* კ3 გამწვანების ფართობი (კვ.მ) –

შენიშვნები:
* ნახაზი შესრულებულია სანტიმეტრებში
* ნახაზზე მოცემულია არქიტექტურული და კონსტრუქციული ნიშნულები

პირობითი აღნიშვნები

საპროექტო ორგანიზაცია

არქი პრომოუშენი

ქ.თბილისი, ნ.ჟიუშიძის ქუჩა №15
ტელ: 032 2602602

თანამდებობა	გვარი	ხელმოწერა
მთ.არქიტექტორი	ს.ავალიანი	
არქიტექტორი	მ.ბუჯიჯიანი	
დაამუშავა		
კონსტრუქტორი		
პროექტ. მენეჯერი		

ნახაზის სახელი

9 სართულის გეგმა

ფურცლის ნომერი

ფორმატი	მასშტაბი
A3	1:200

თარიღი	რევიზია №
	rev 008

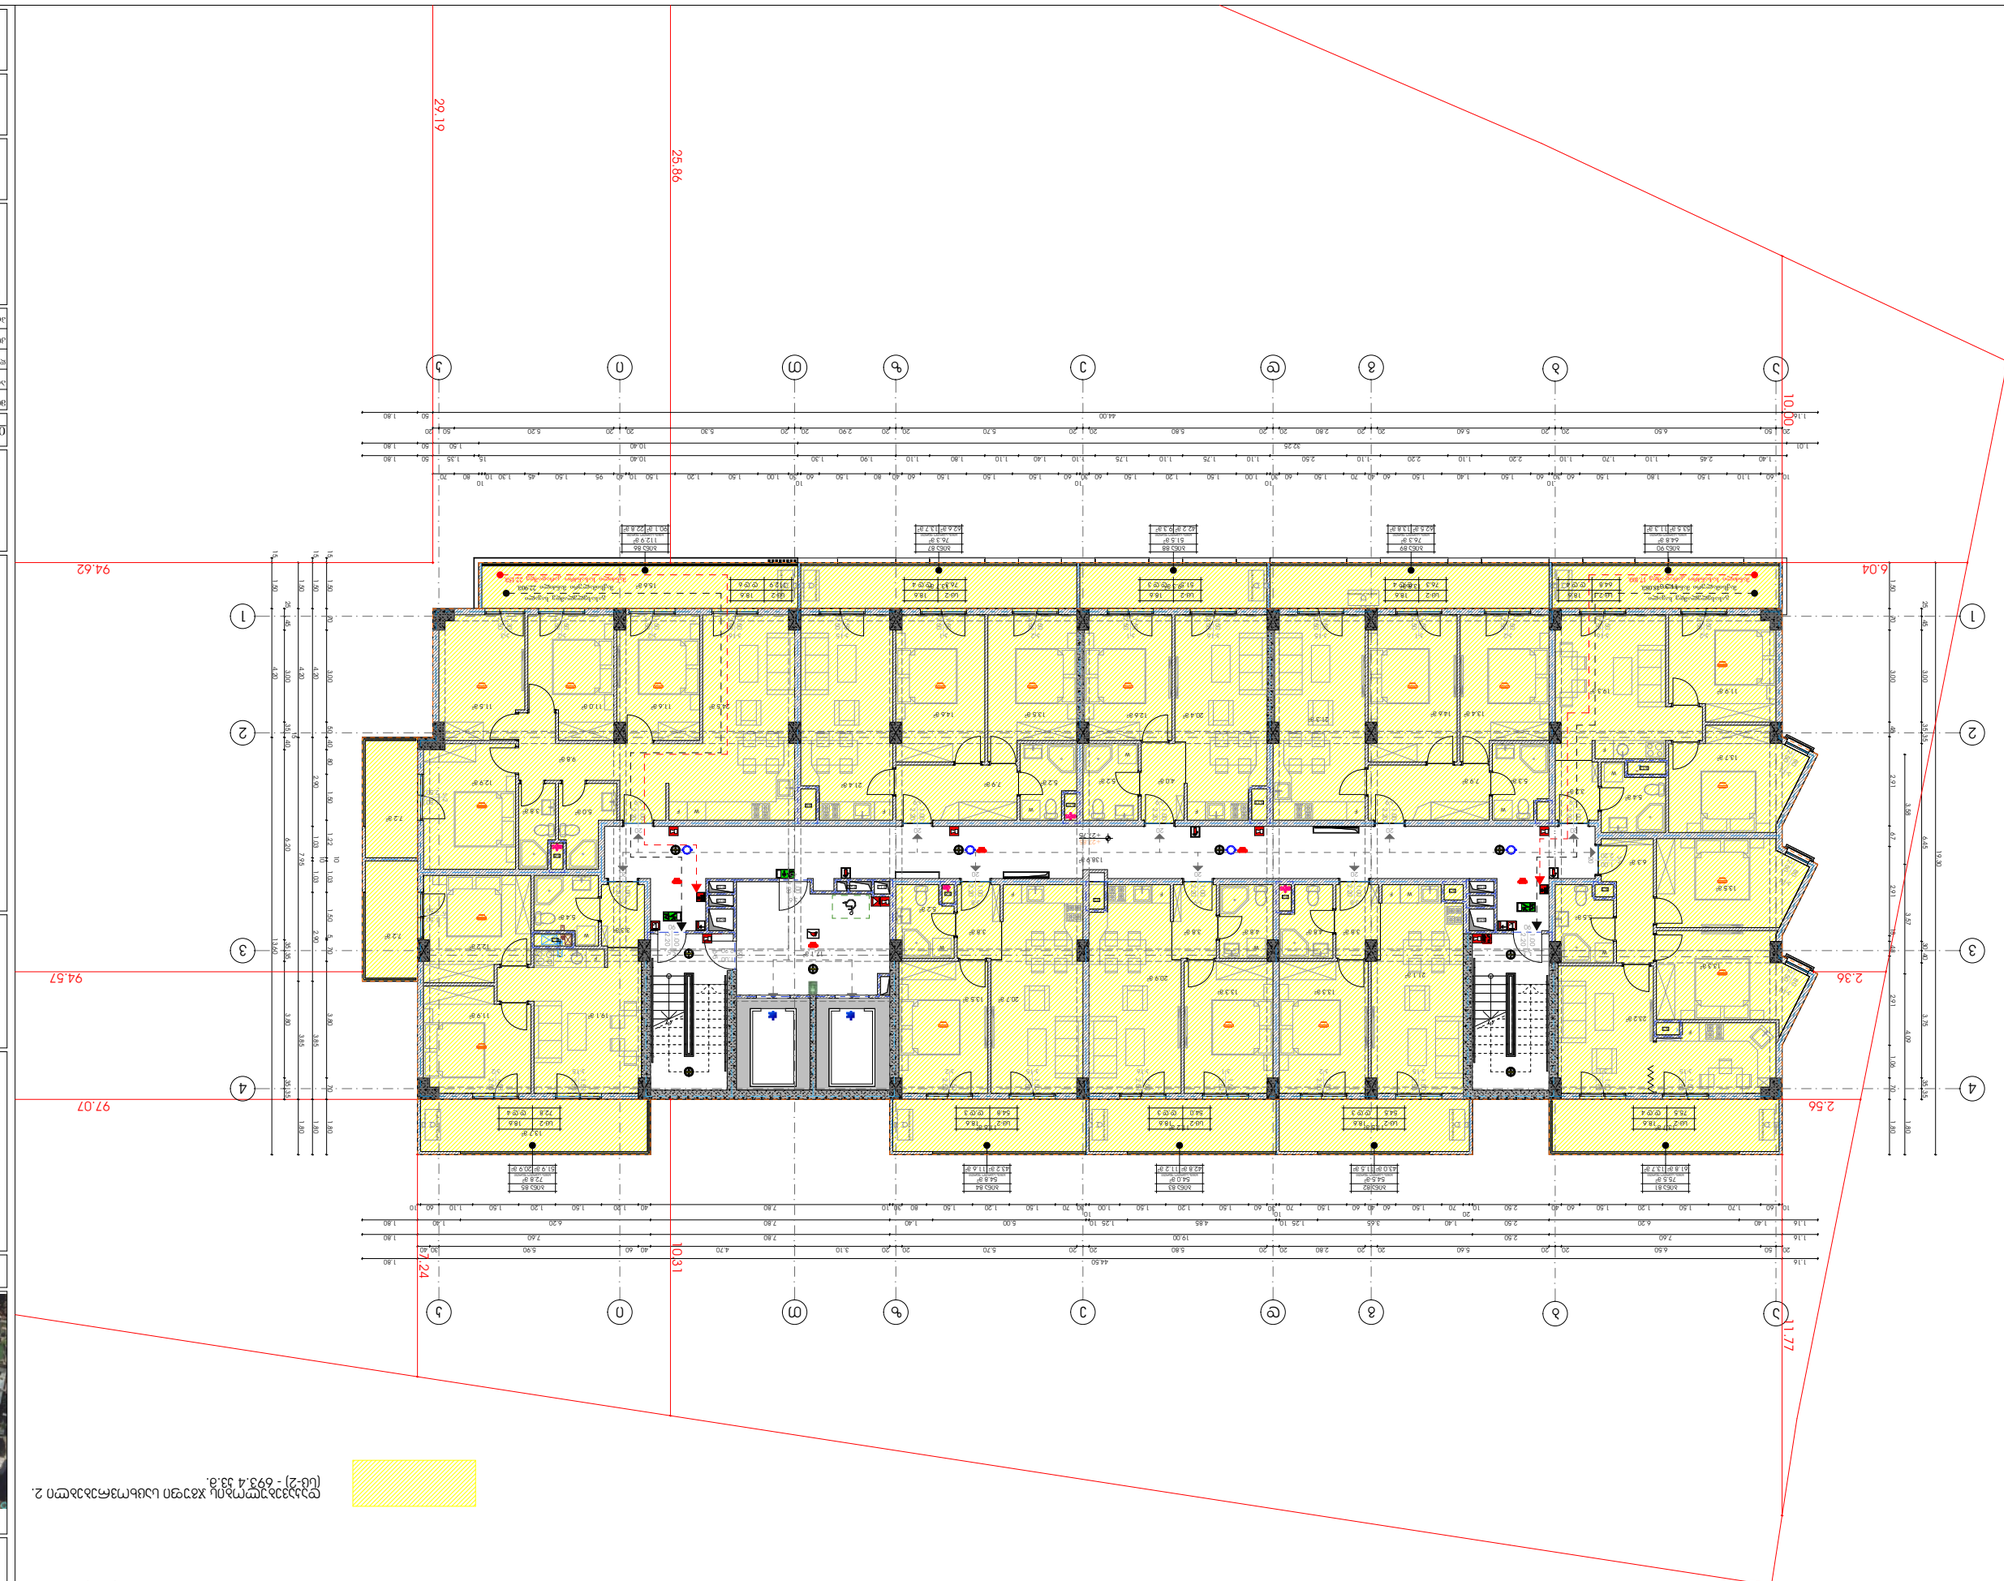










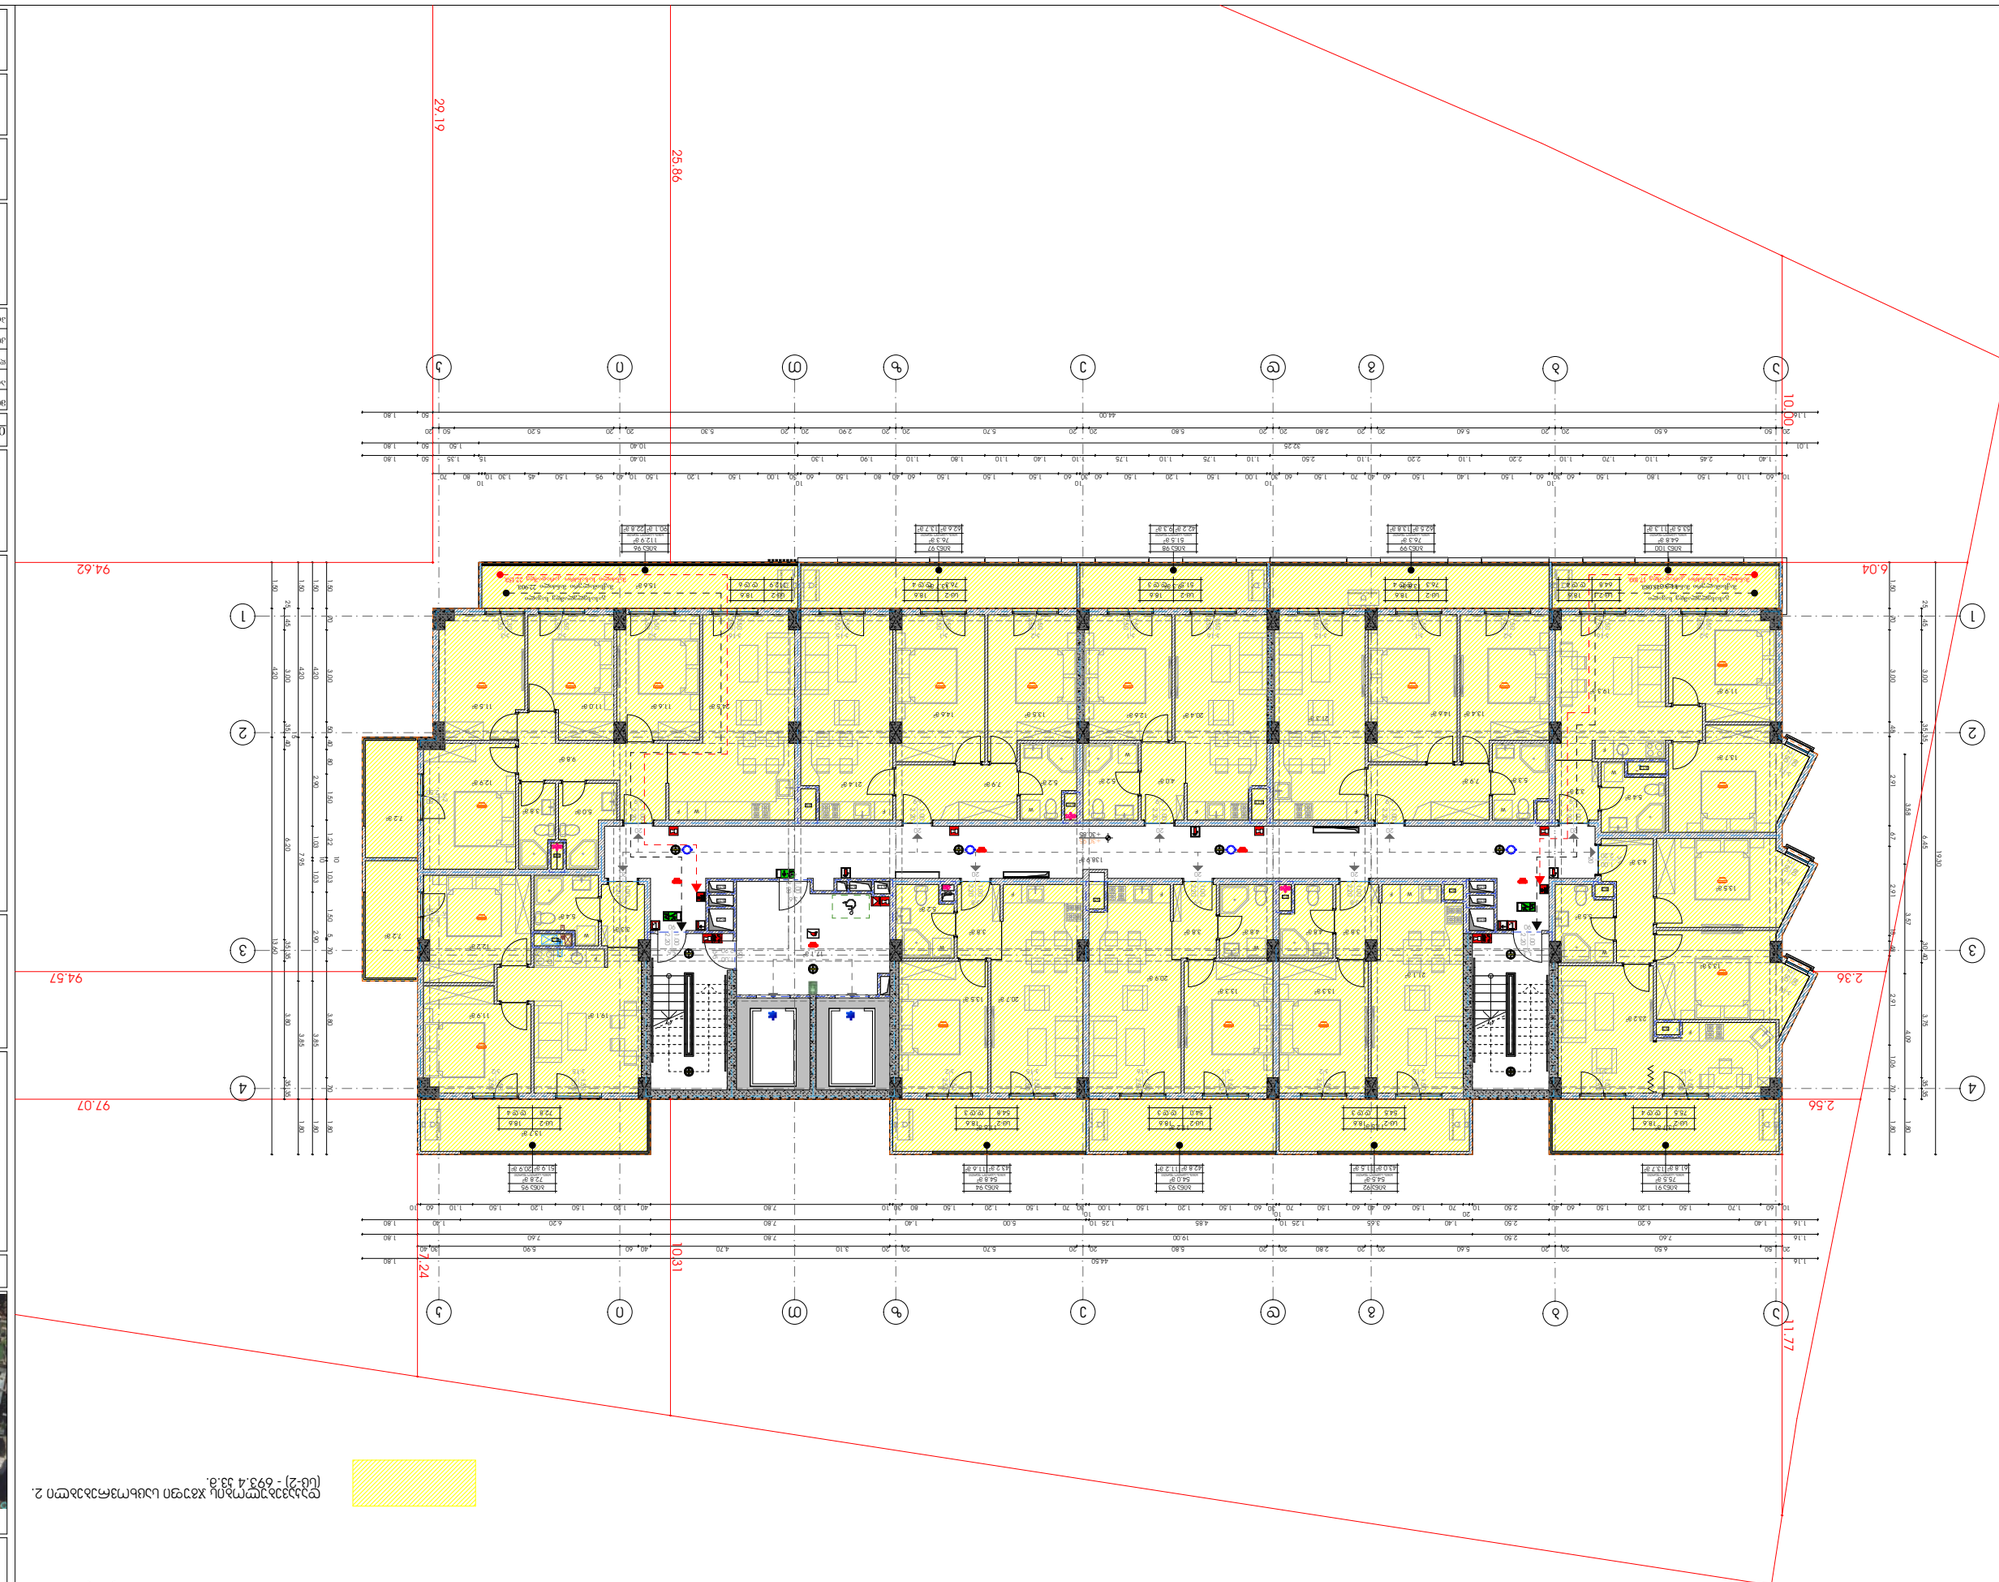











































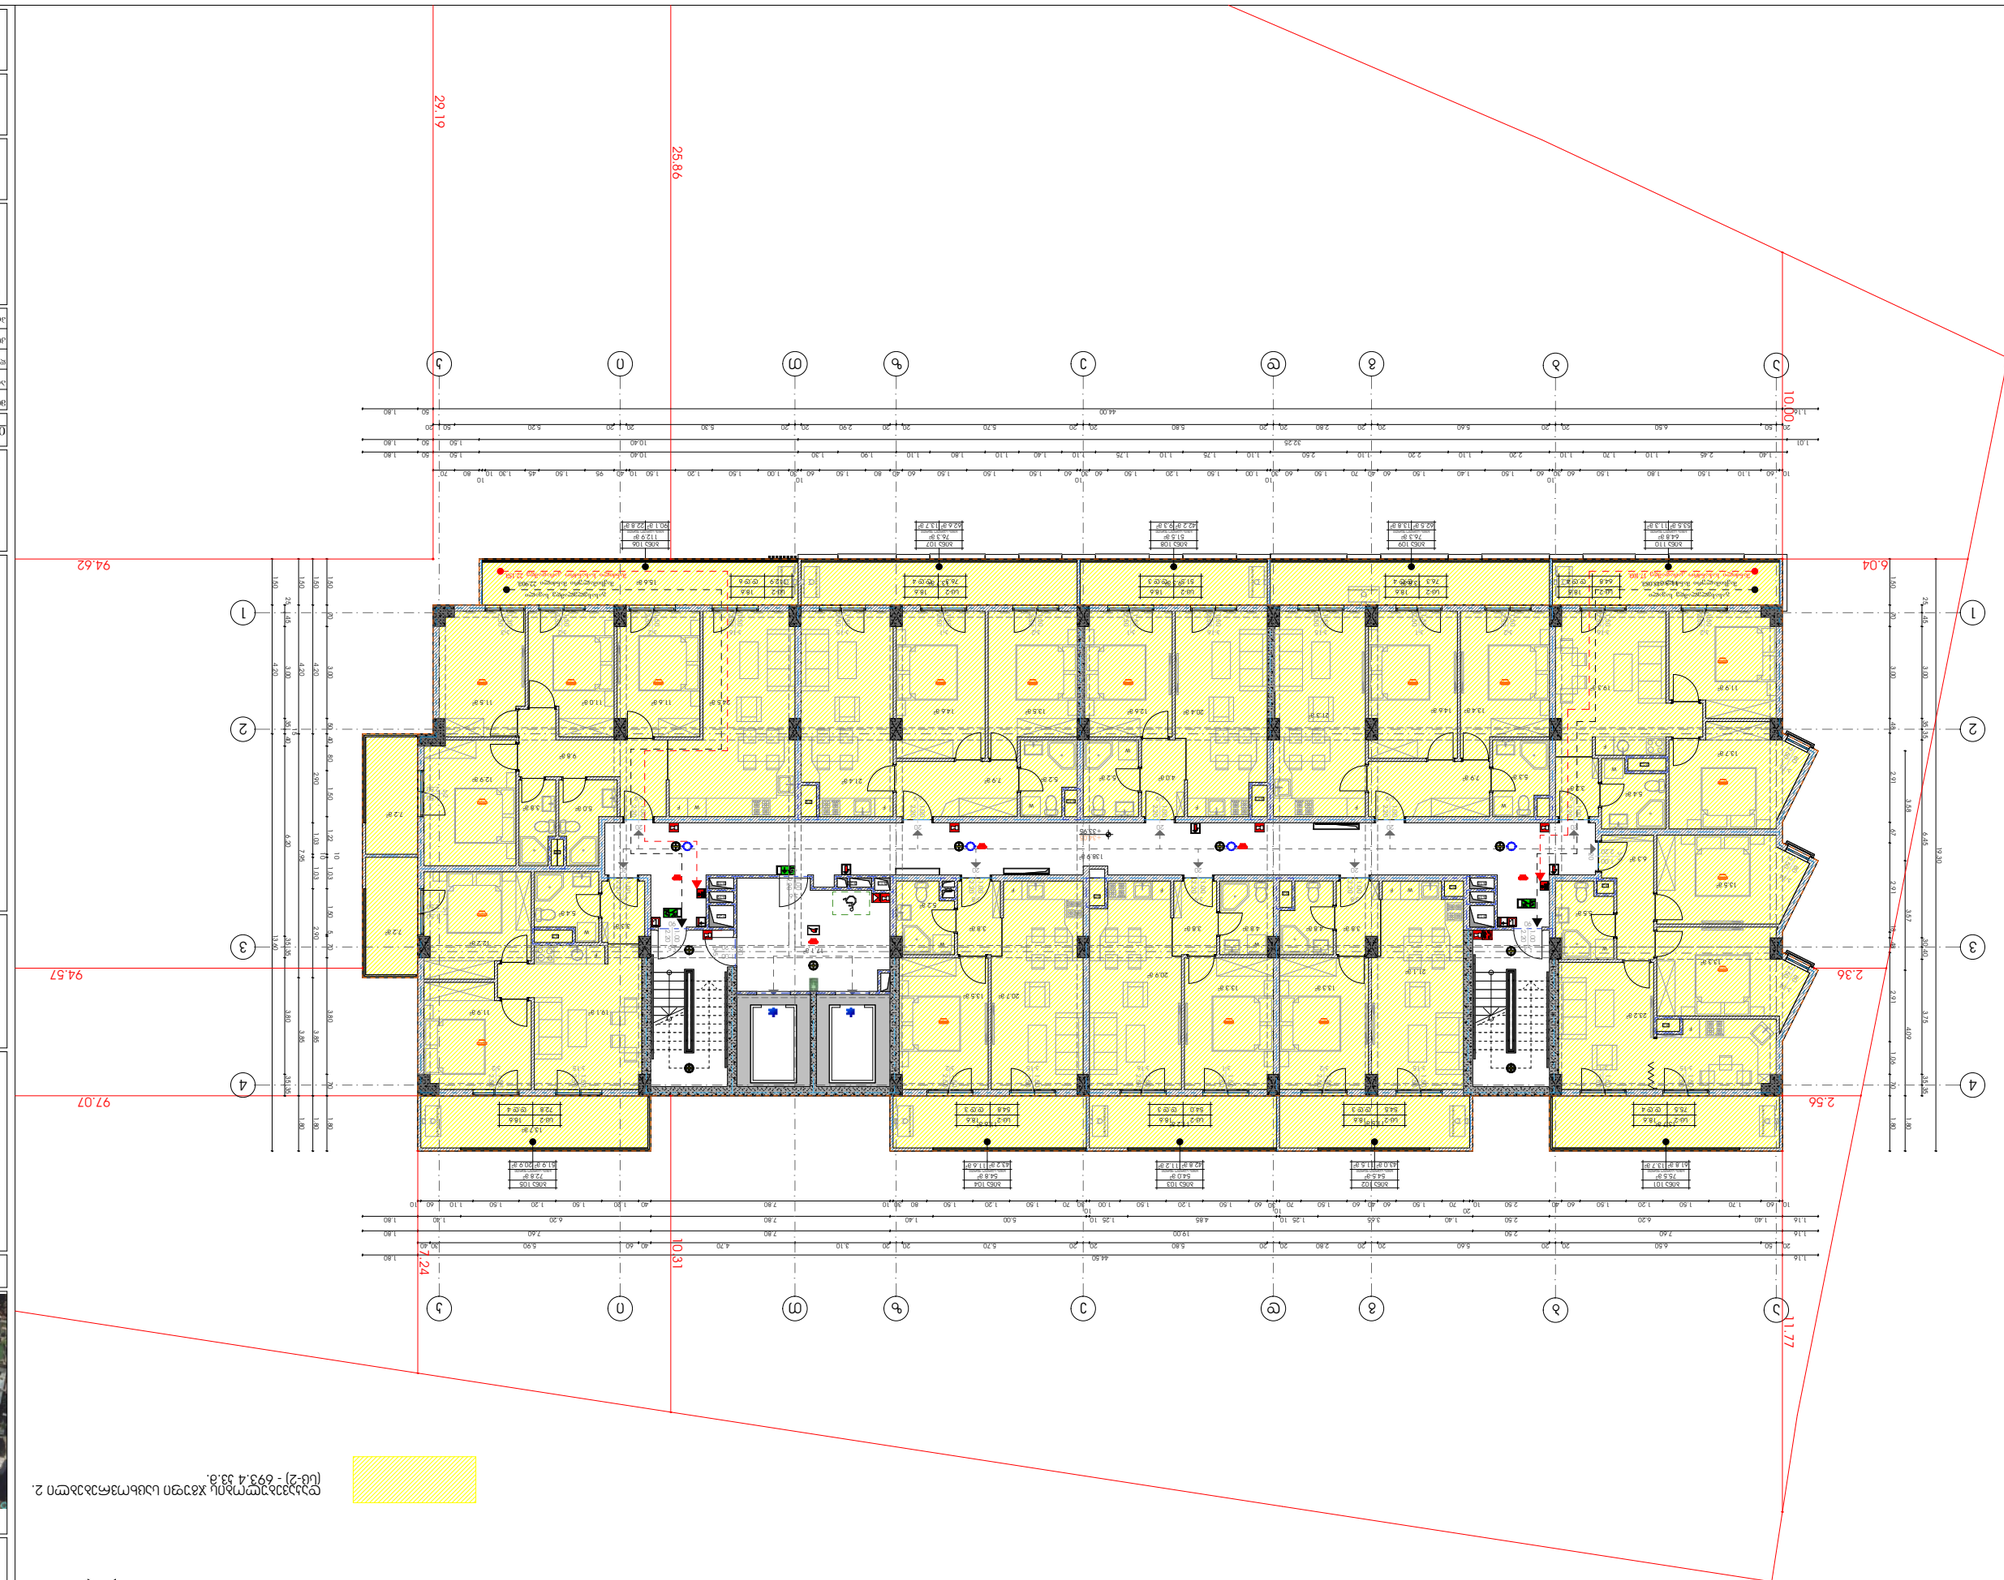




















































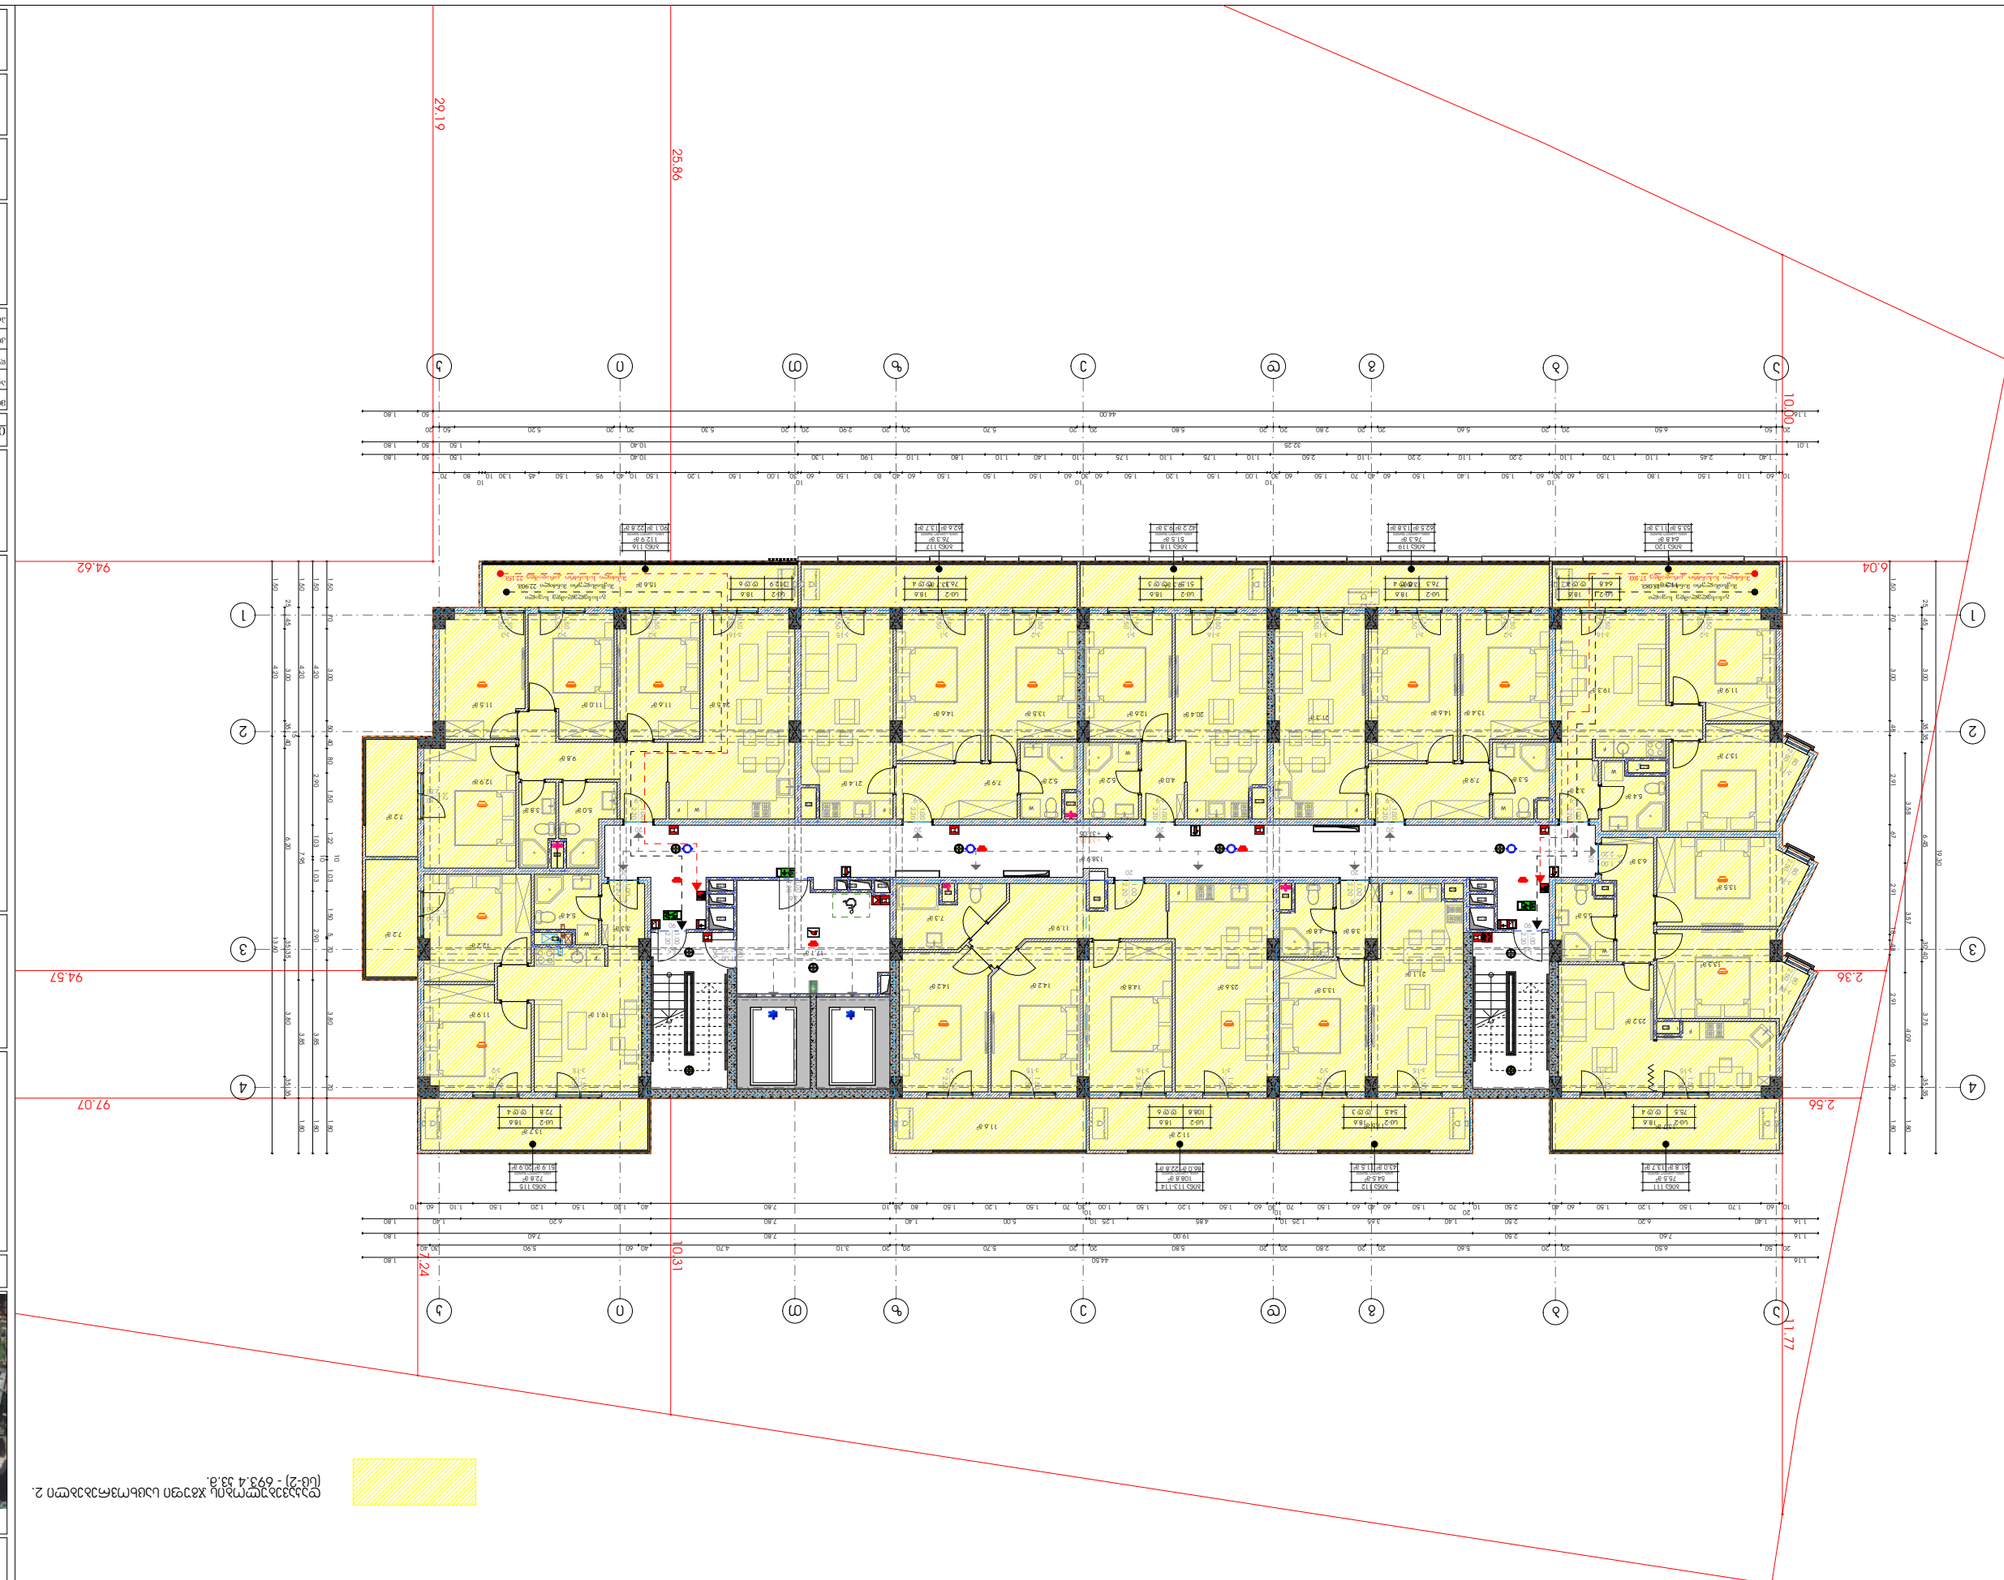

N

ტერიტორიის გეგმა-სქემა 1:200







ბინათმშენებლობა

ბინა №1

ტიპიური სართულის გეგმა


არქიტექტორი	ბაქრაძე	ლალი
კონსტრუქციების მთავარი ინჟინერი	ბაქრაძე	ლალი
ინჟინერ-კონსტრუქტორი	გაბუნია	ნანა
სანტექნიკა		
ელექტრომოწყობილობები		
ინჟინერ-მშენებელი		

ნახაზის დასახელება

14 სართულის გეგმა

შენიშვნა ნახაზზე

პროექტის ავტორები

პროექტის ეტაპი

პროექტი	
A3	1:200

ობიექტი	ცვლილების №:
	rev 008

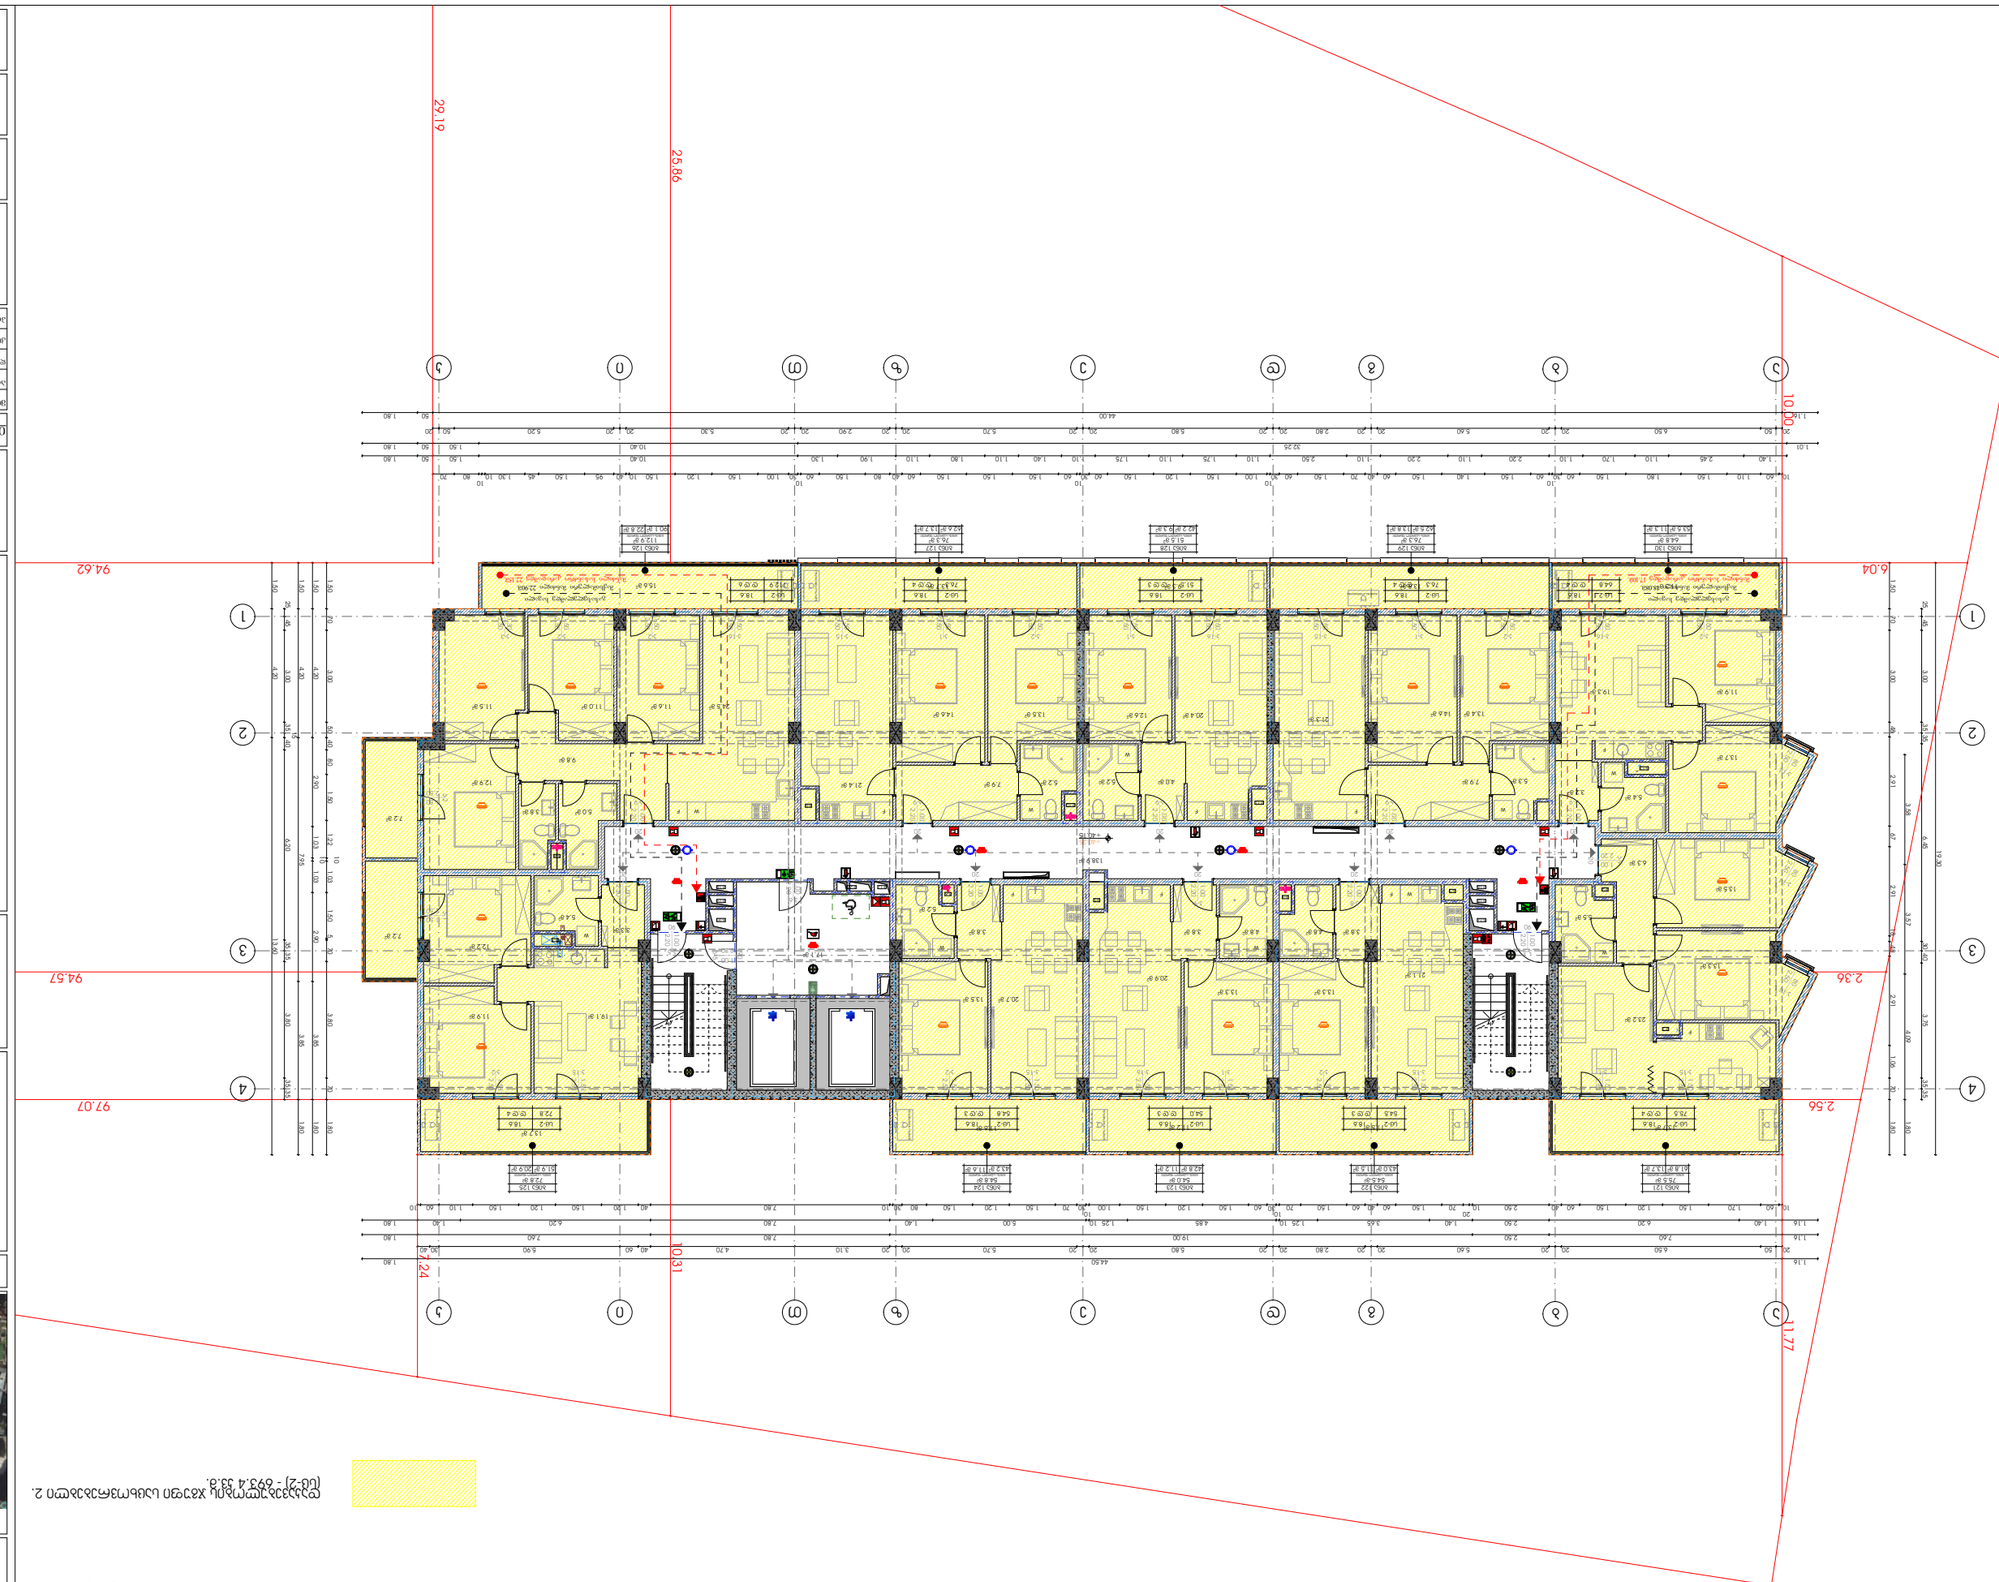

N

ნახაზზე მოცემული ზომები მოცემულია მილიმეტრებში, გარდა 2. [ნიშ-ებ] - მეტრებში.



ობიექტის განლაგების სქემა

ნახაზის ლეგენდა




ავტორის ხელმოწერა

ნახაზის №

ბინათმშენებლობა

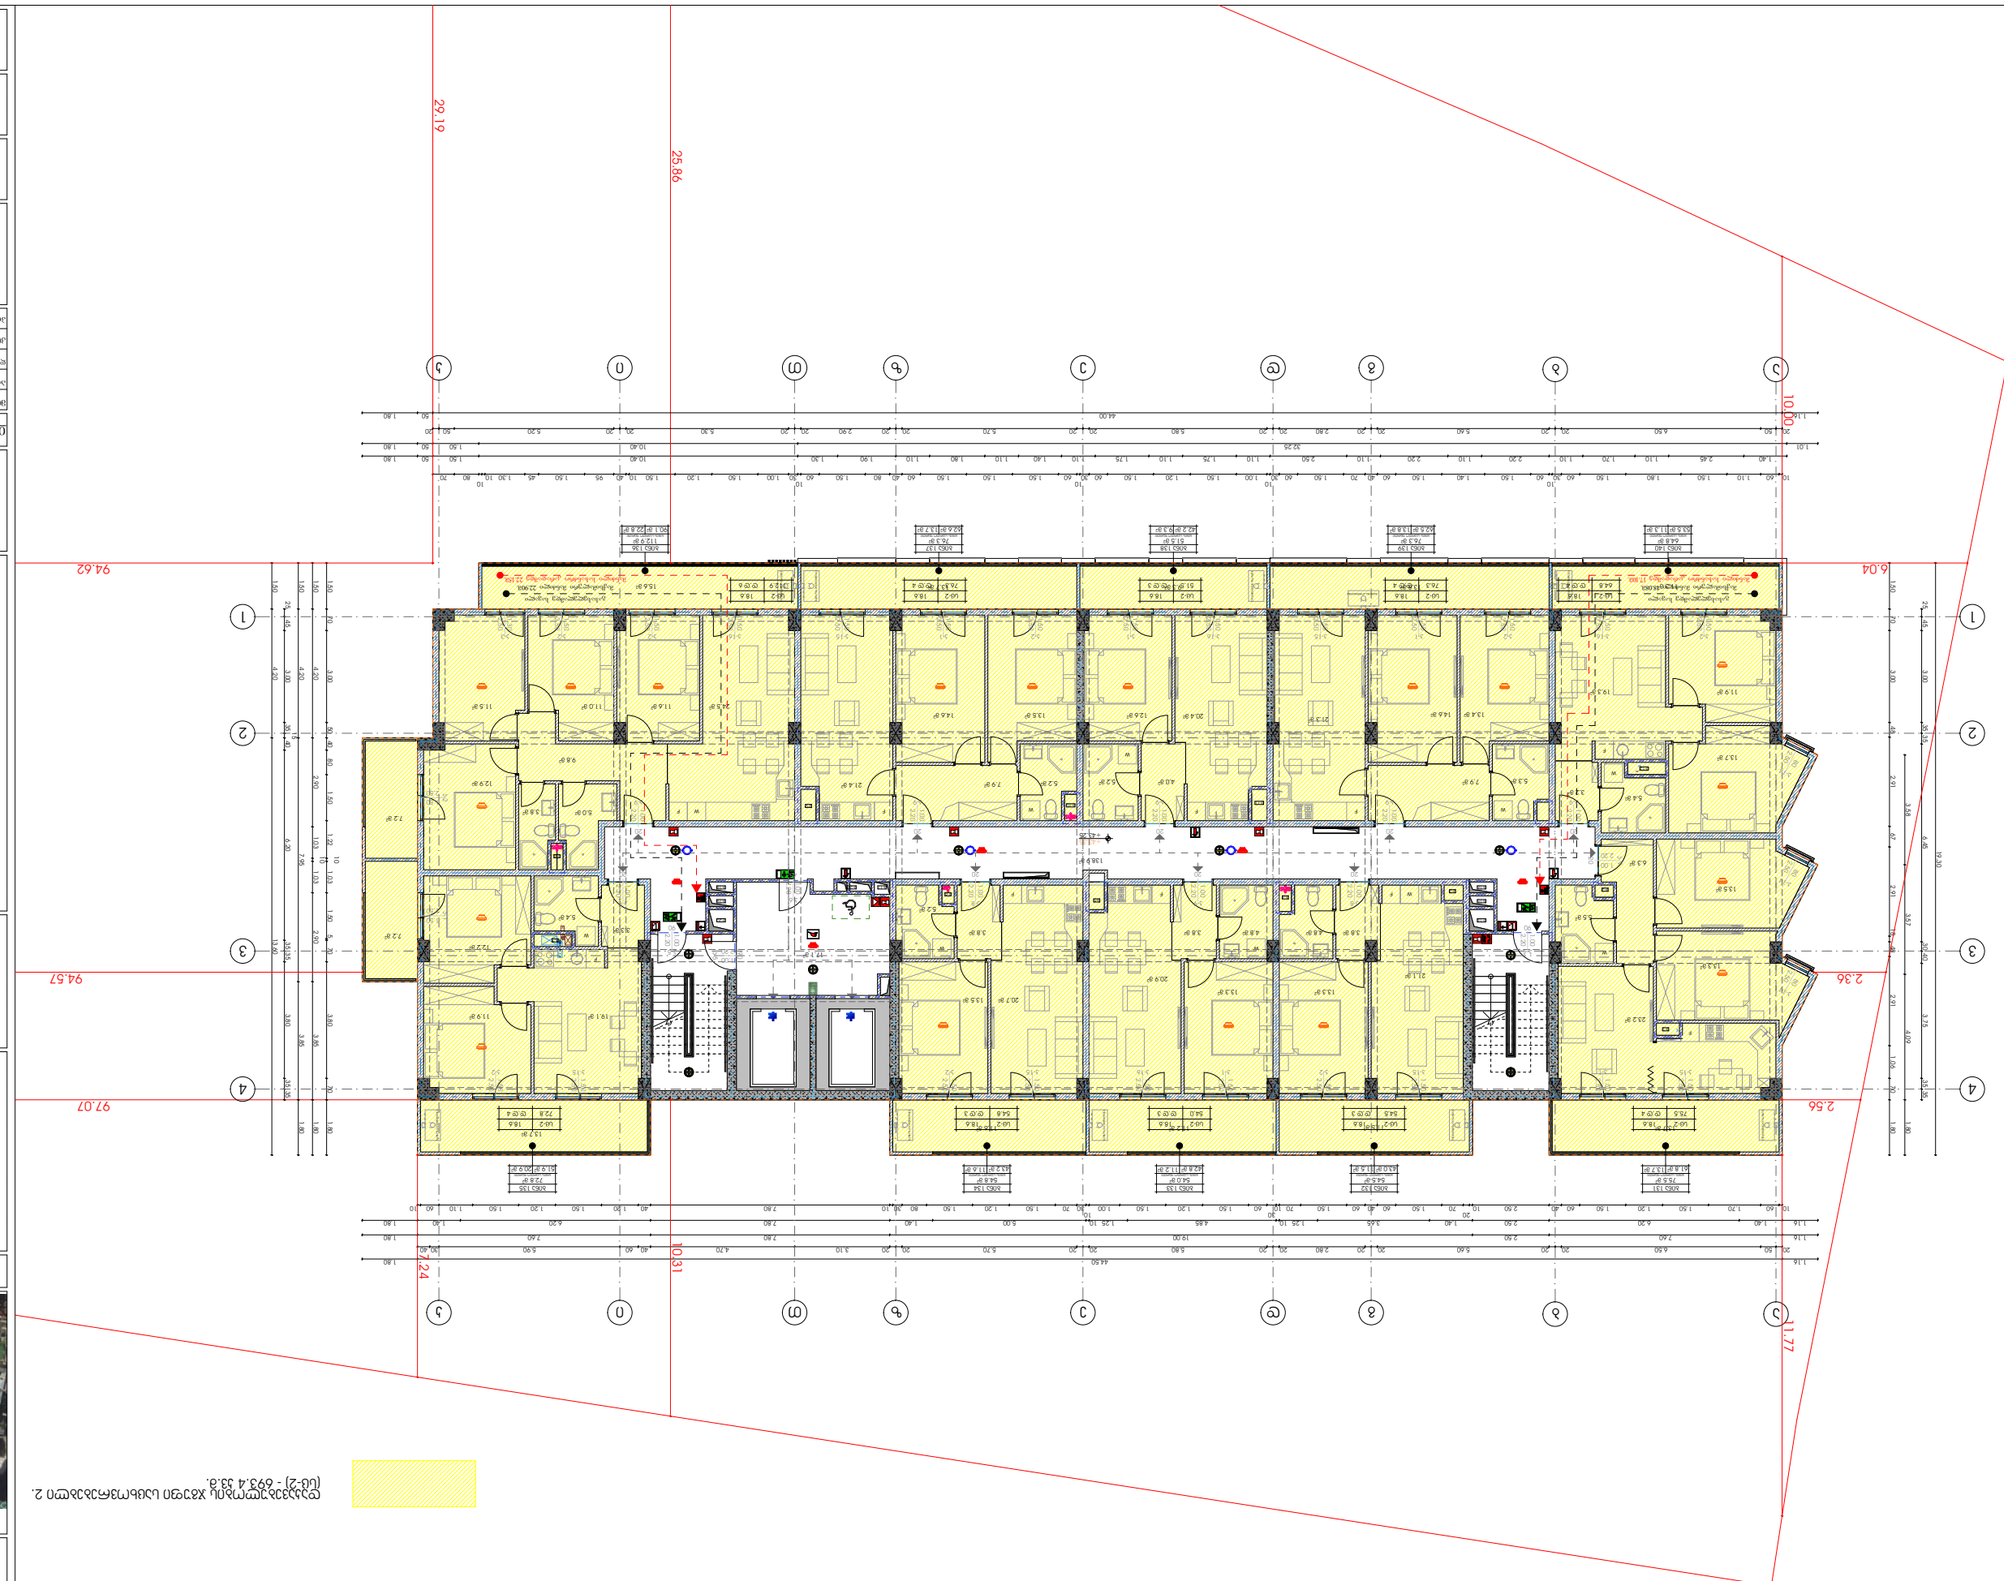




















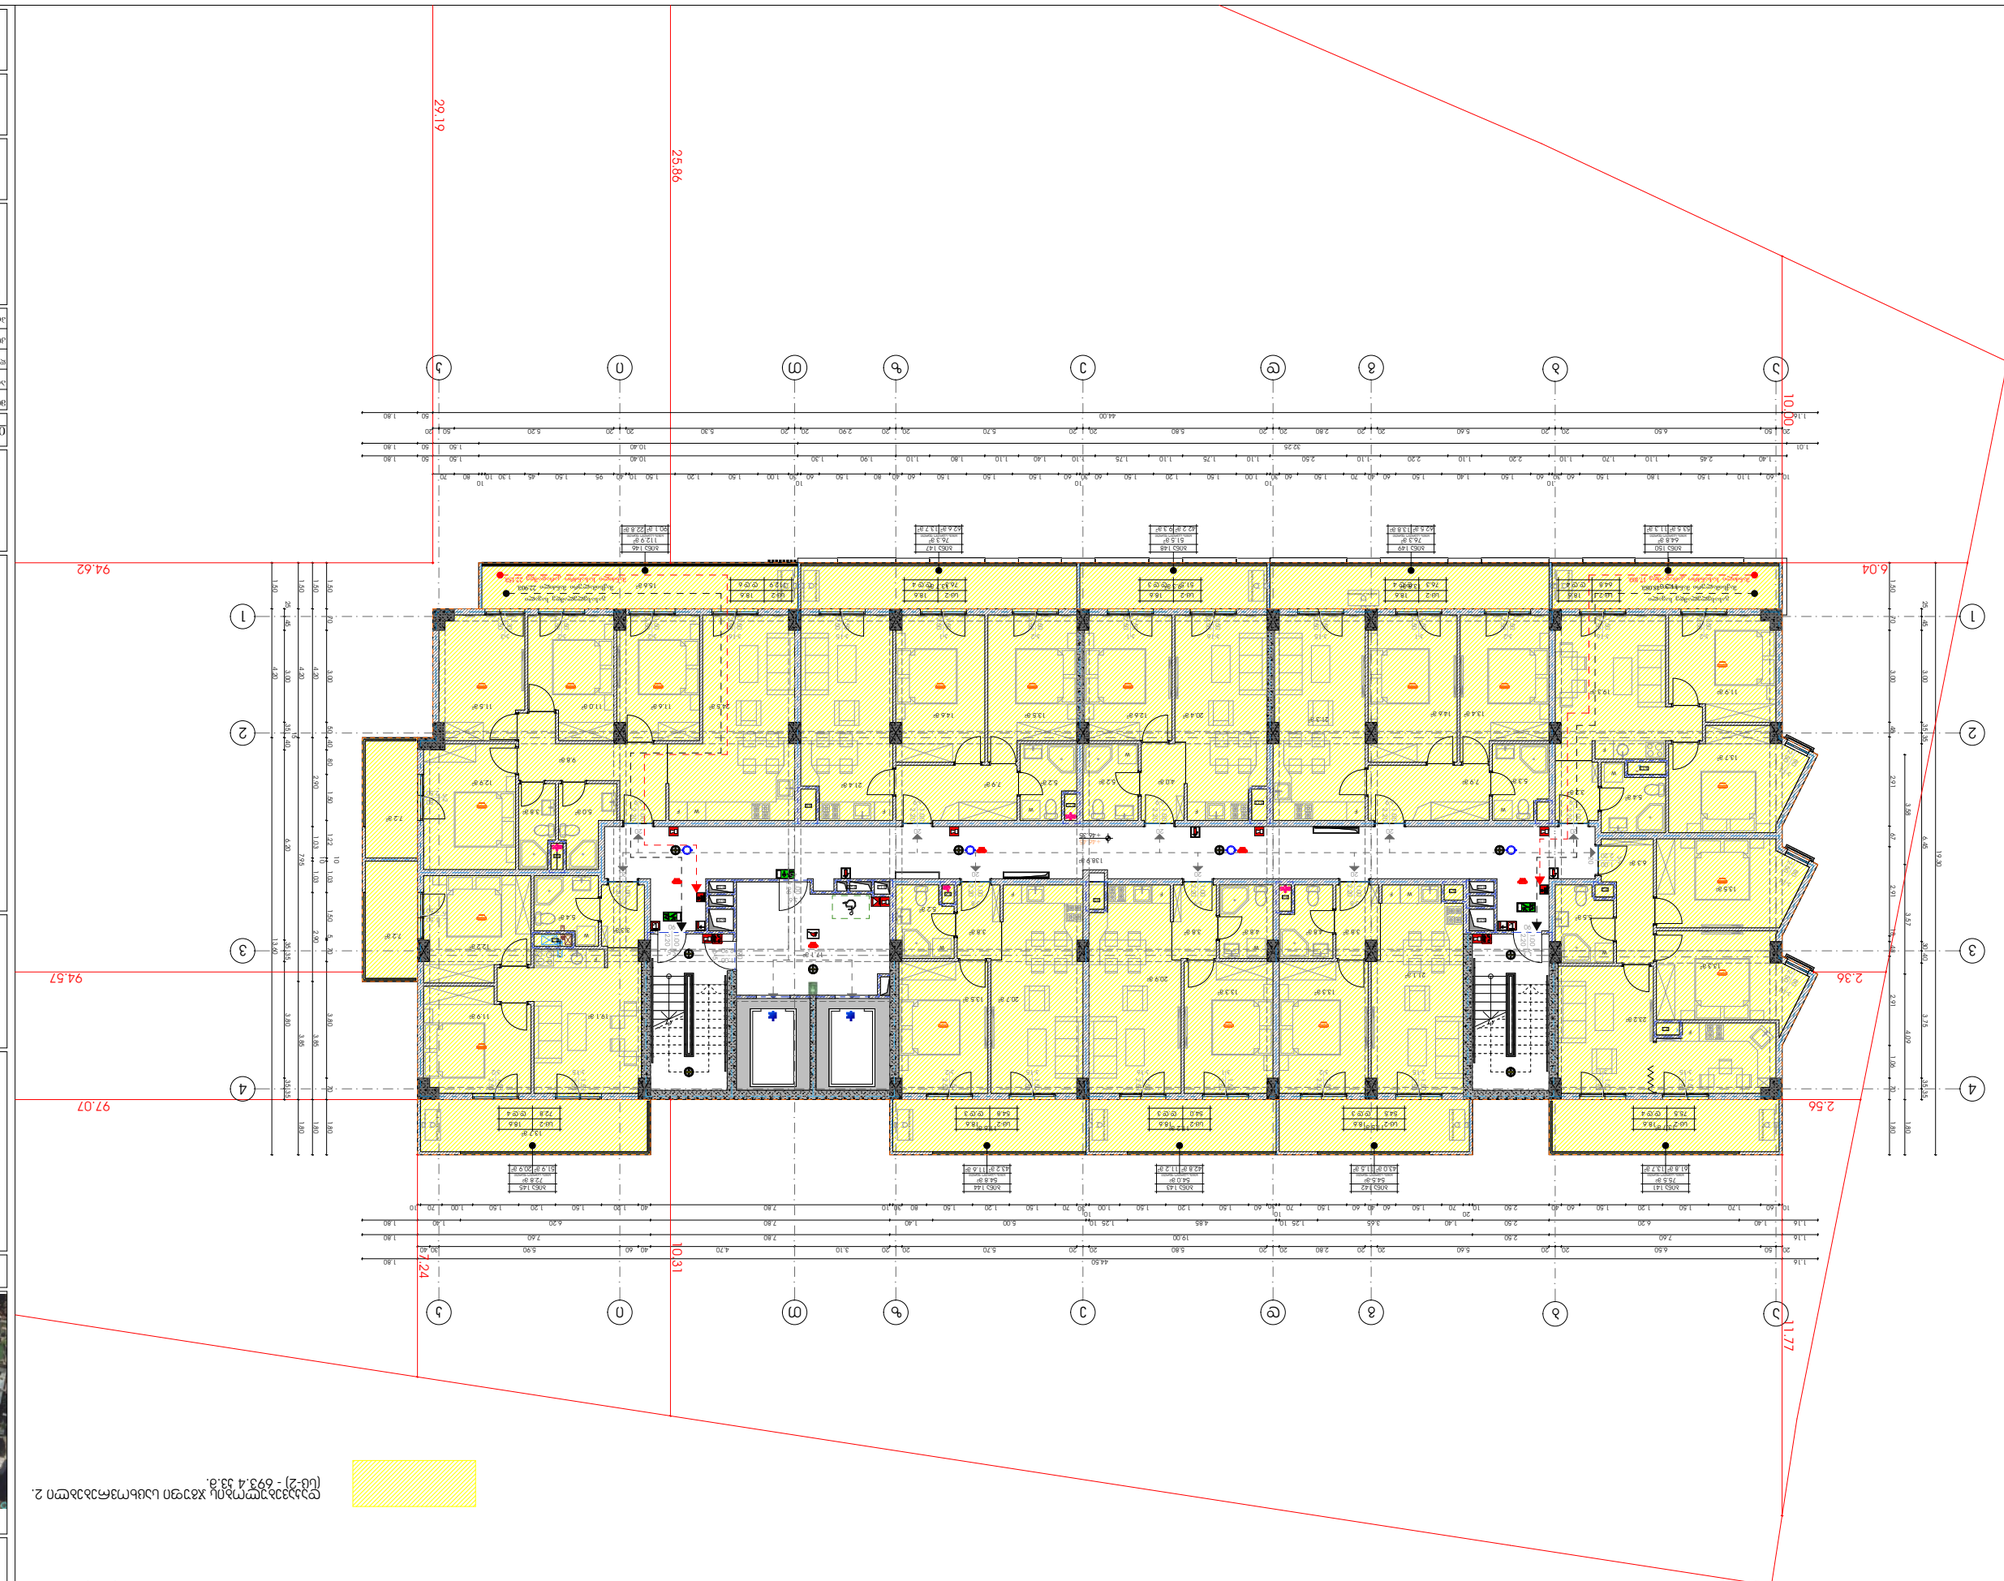


















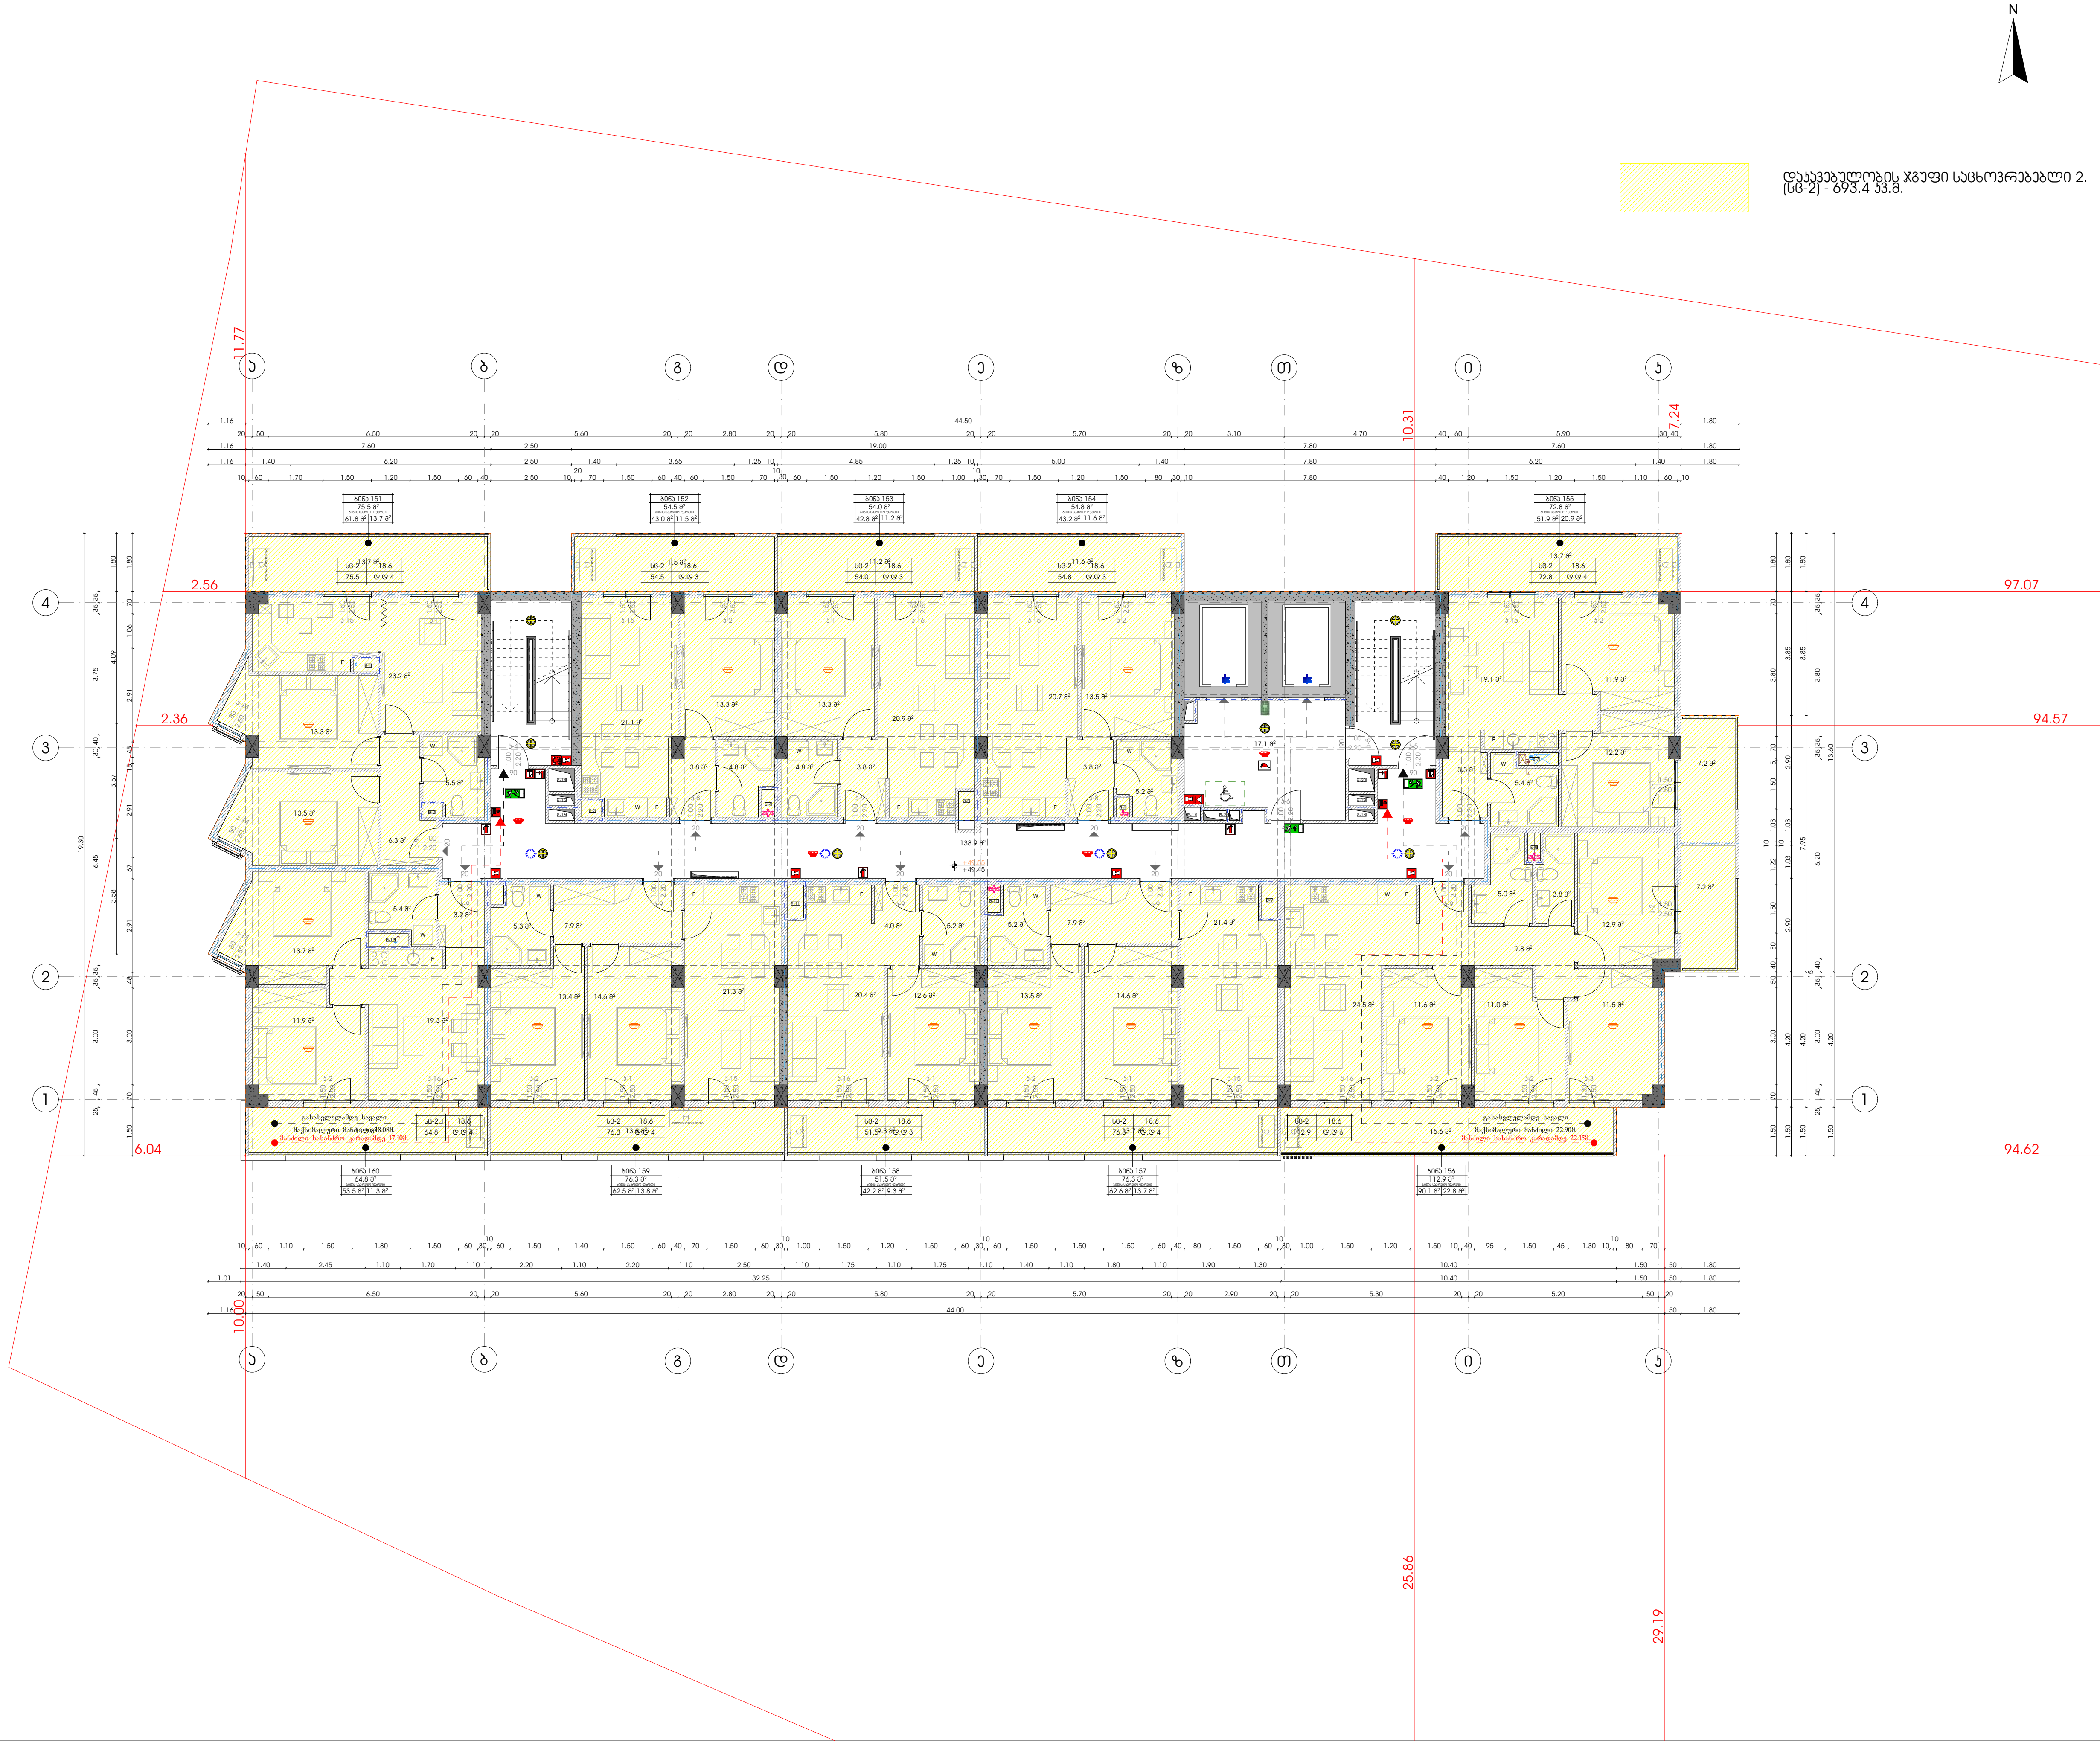

დაკავებულობის ჯგუფი საცხოვრებებლი 2. (სც-2) - 693.4 კვ.მ.

მრავალფუნქციური საცხოვრებელი სახლი

დამკვეთი

შ.პ.ს. "არქი საბურთალო"

საიდენტიფიკაციო კოდი: 405176982

სიტუაციური სქემა



დ ბლოკი

ტექნიკური-ეკონომიკური მაჩვენებლები
* მიწის ნაკვეთის ფართობი (კვ.მ) – 10688
* საცხოვრებელი ფართობი (კვ.მ) – 553.6
* საოფისე ფართობი (კვ.მ) –
* საზაფხულო ფართობი (კვ.მ) – 139.8
* კიბის უჯრედის და სადარბაზოს ფართობი (კვ.მ) – 138.9
* დამხმარე ფართობი (კვ.მ) –
* ავტოსადგომის ფართობი (კვ.მ) –
* კ1 განაშენიანების ფართობი (კვ.მ) – 790.1
* კ2 განაშენიანების ინტენსივობის ფართობი (კვ.მ) – 12970.0
* კ3 გამწვანების ფართობი (კვ.მ) –

შენიშვნები:
* ნახაზი შესრულებულია სანტიმეტრებში
* ნახაზზე მოცემულია არქიტექტურული და კონსტრუქციული ნიშნულები

პირობითი აღნიშვნები

საპროექტო ორგანიზაცია

არქი პრომოუშენი

ქ.თბილისი, ნ.ჟიურიძის ქუჩა №15
ტელ: 032 2602602

თანამდებობა	გვარი	ხელმოწერა
მთ.არქიტექტორი	ს.ავალიანი	
არქიტექტორი	მ.გუჯეჯიანი	
დაამუშავა		
კონსტრუქტორი		
პროექტ. მენეჯერი		

ნახაზის სახელი

17 სართულის გეგმა

ფურცლის ნომერი

ფორმატი	მასშტაბი
A3	1:200
თარიღი	რევიზია №
	rev 008

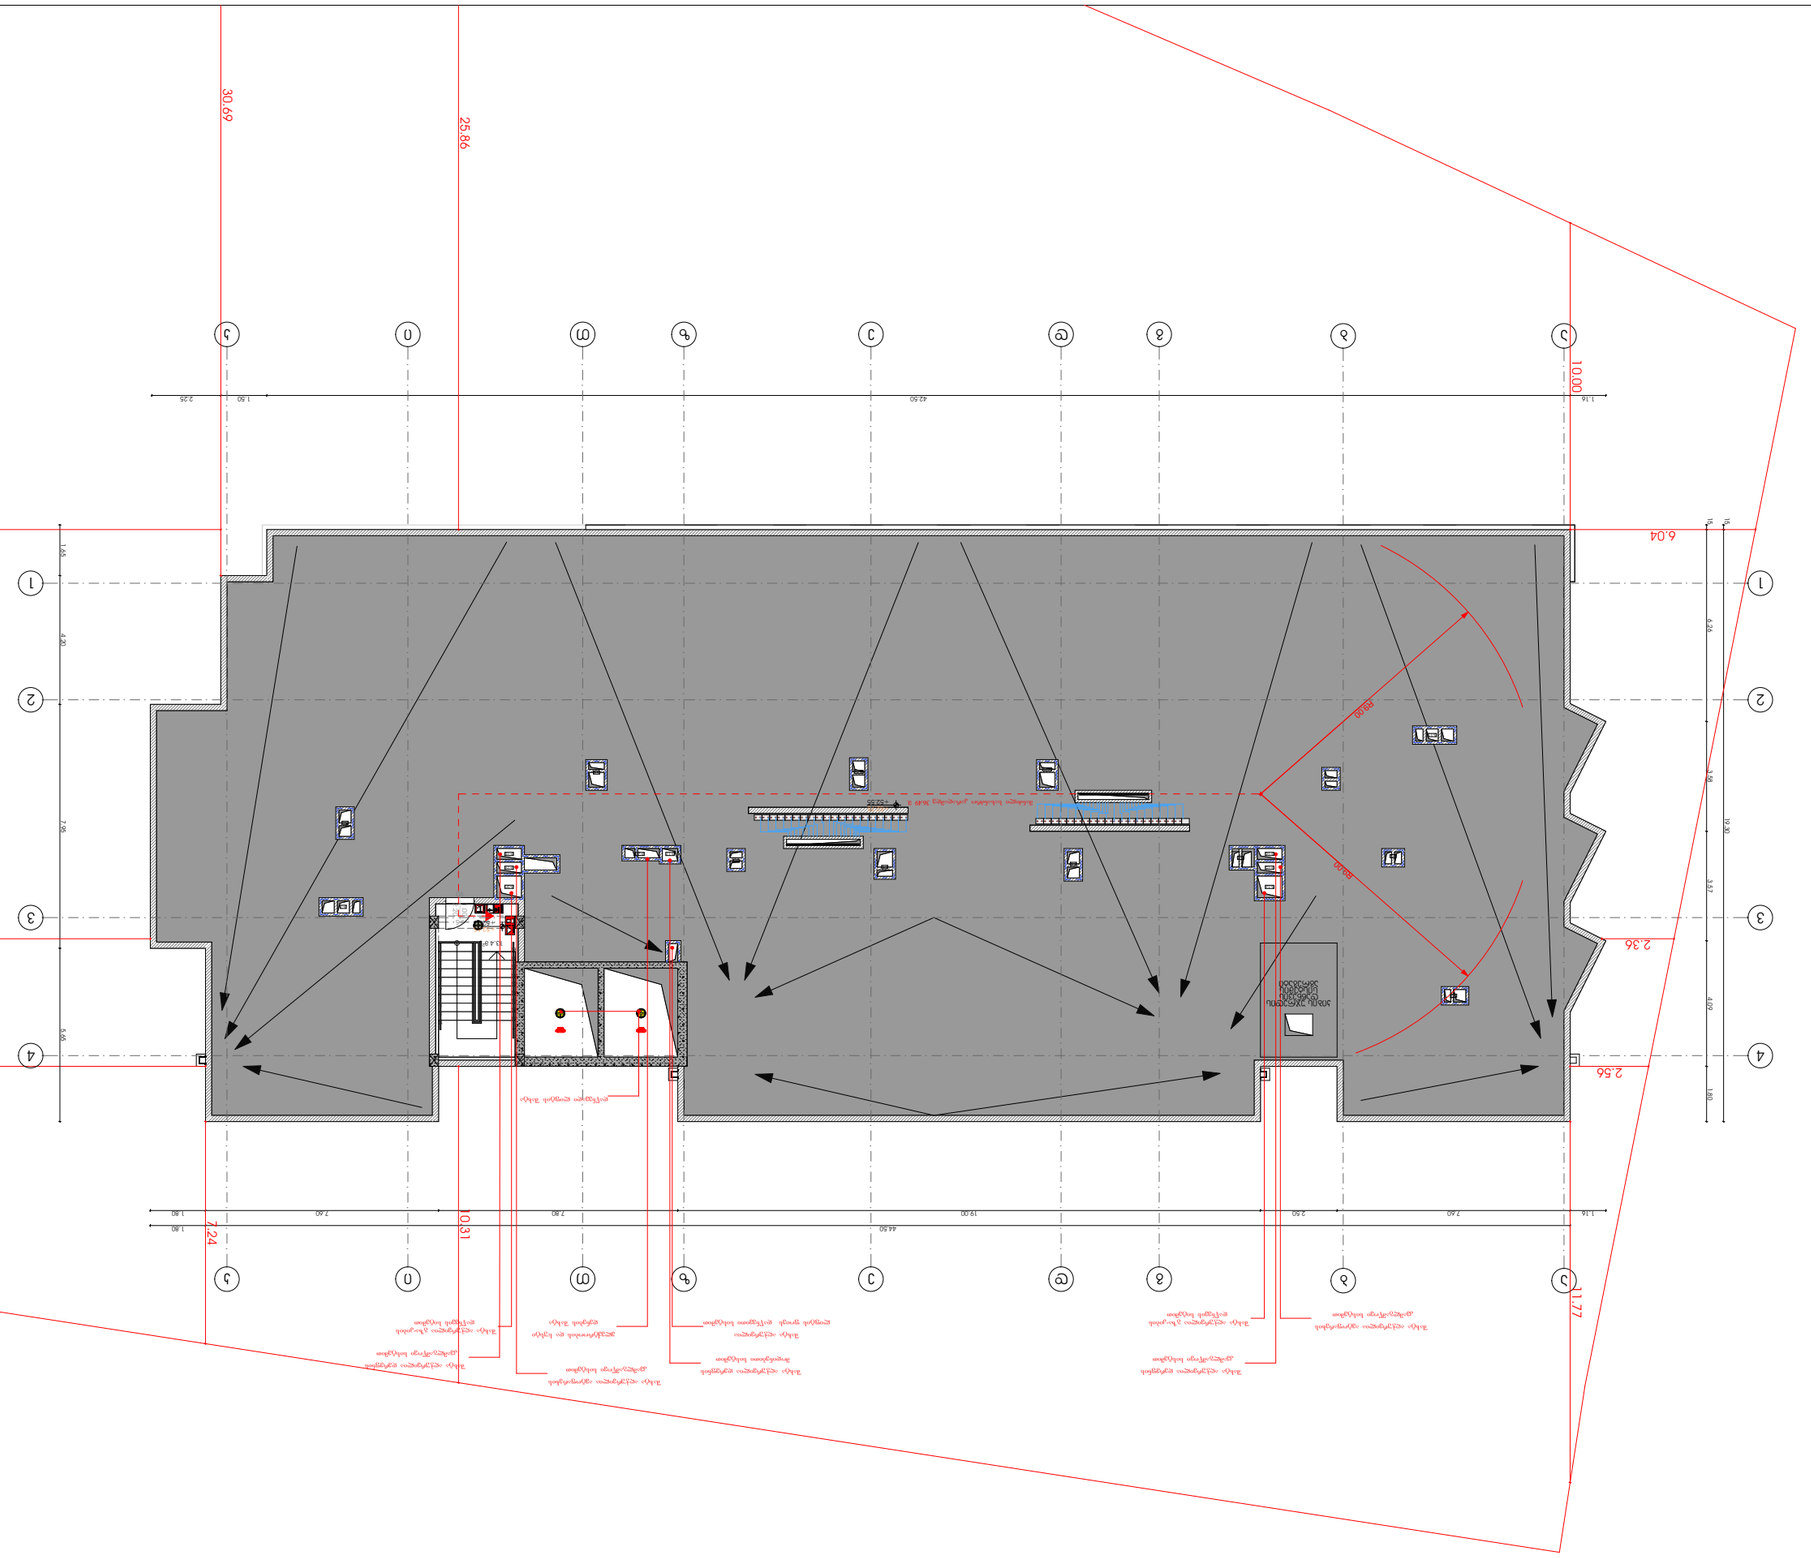
30.69
25.86
94.62
6.04
94.57
2.36
97.07
2.56
10.00
10.31
7.24
11.77
42.50
44.20
19.00
7.80
7.40
2.90
2.40
1.80
1.50
2.25
1.16
6.90
7.96
5.00
4.90
3.98
19.30
3.97
4.09
1.90
1.65
1.16
1.16
1.16

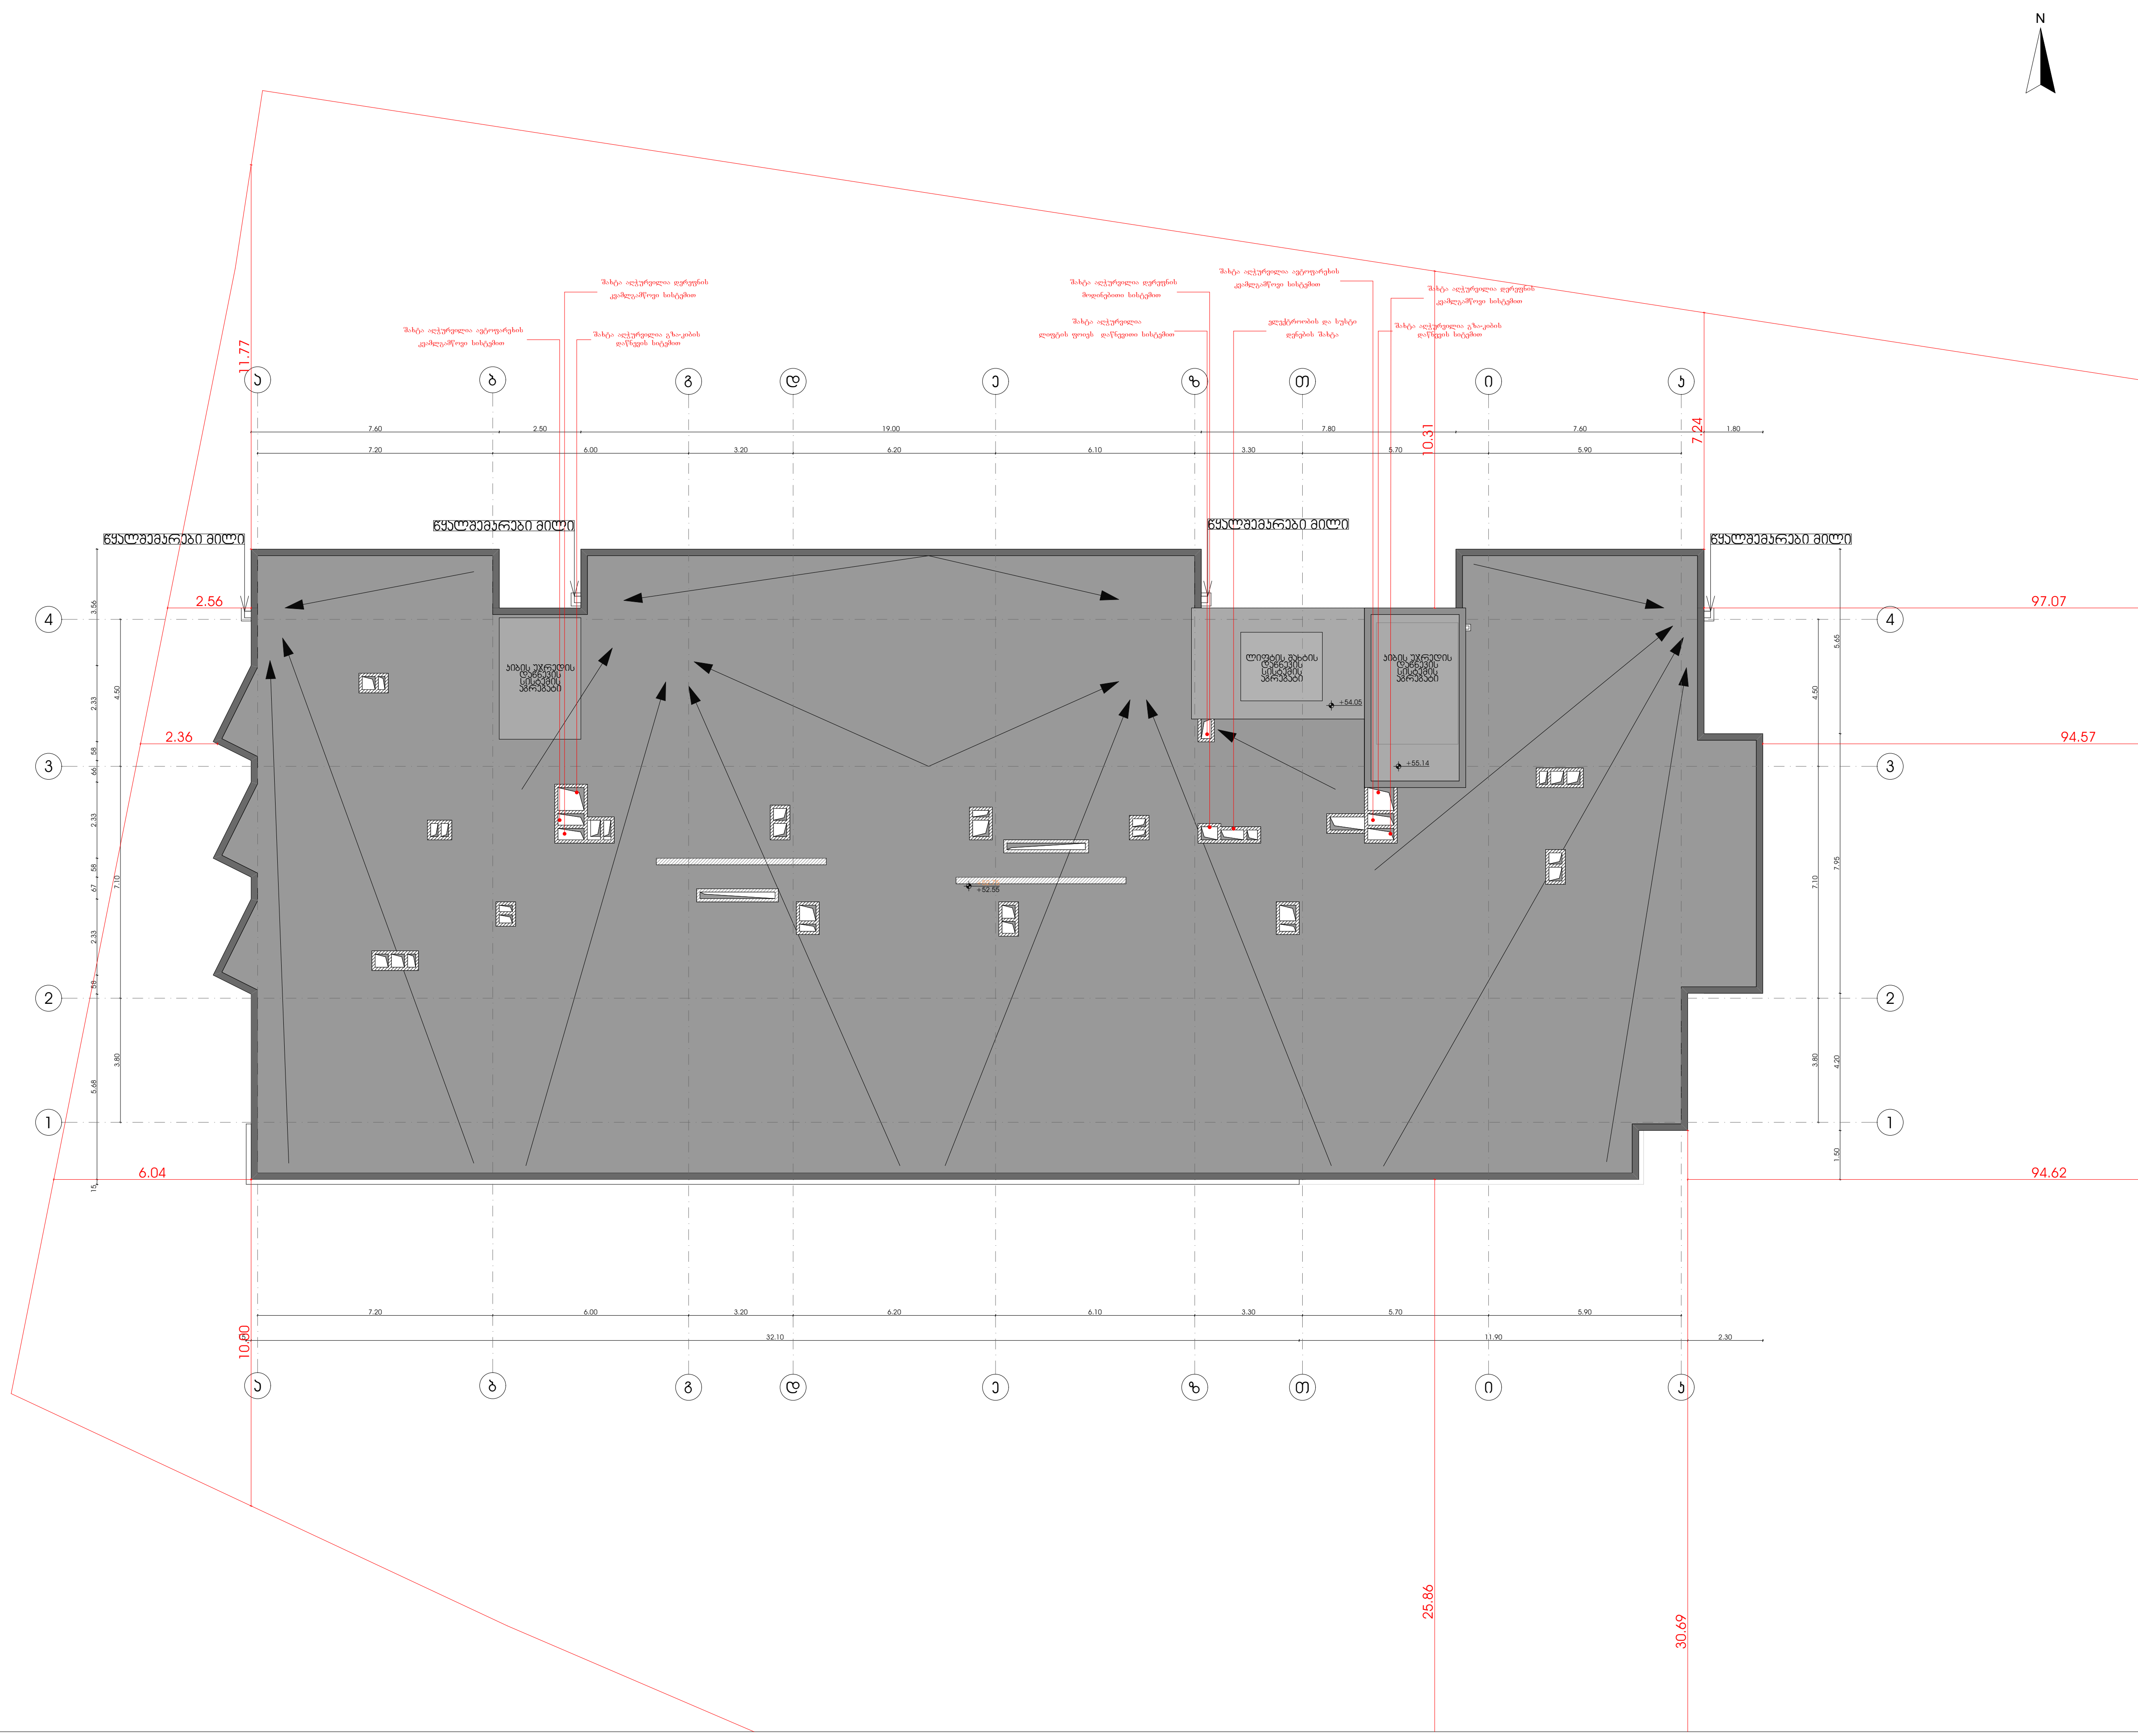

მრავალფუნქციური საცხოვრებელი სახლი

დამკვეთი

შ.პ.ს. "არქი საბურთალო"

საიდენტიფიკაციო კოდი: 405176982

სიტუაციური სქემა

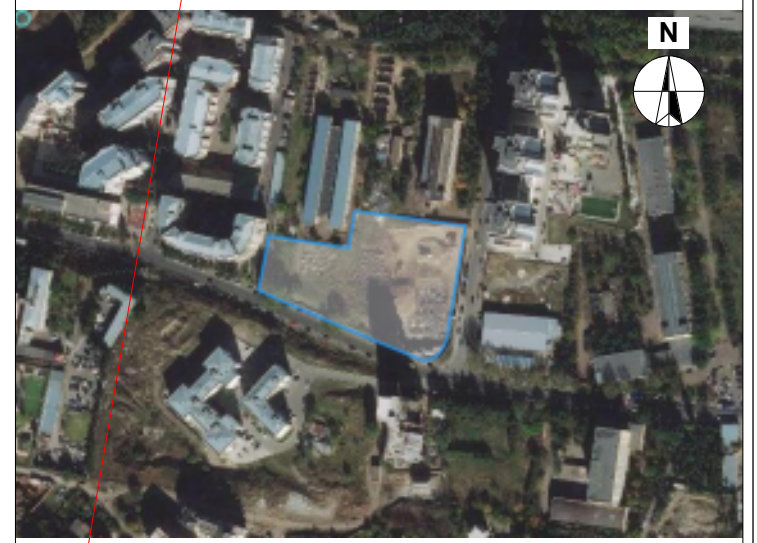

დ ბლოკი

ტექნიკურ-ეკონომიკური მაჩვენებლები

* მიწის ნაკვეთის ფართობი (კვ.მ) – 10688
* საცხოვრებელი ფართობი (კვ.მ) –
* საოფისე ფართობი (კვ.მ) –
* საზაფხულო ფართობი (კვ.მ) –
* კიბის უჯრედის და სადარბაზოს ფართობი (კვ.მ) –
* დამხმარე ფართობი (კვ.მ) –
* ავტოსადგომის ფართობი (კვ.მ) –
* კ1 განაშენიანების ფართობი (კვ.მ) – 790.1
* კ2 განაშენიანების ინტენსივობის ფართობი (კვ.მ) – 12970.0
* კ3 გამწვანების ფართობი (კვ.მ) –

შენიშვნები:

* ნახაზი შესრულებულია სანტიმეტრებში
* ნახაზზე მოცემულია არქიტექტურული და კონსტრუქციული ნიშნულები

პირობითი აღნიშვნები

საპროექტო ორგანიზაცია

არქი პრომოუშენი

ქ.თბილისი, ნ.ყიფშიძის ქუჩა №15
ტელ: 032 2602602

თანამდებობა	გვარი	ხელმოწერა
მთ.არქიტექტორი	ს.ავალიანი	
არქიტექტორი	მ.ბუჯეჯიანი	
დაამუშავა		
კონსტრუქტორი		
პროექტ. მენეჯერი		

ნახაზის სახელი

□აყოუტ

ფურცლის ნომერი

ფორმატი: A3

მასშტაბი: 1:200

თარიღი

რევიზია №: rev 008