არსებული გეგმა -3.00 ნიშნულზე

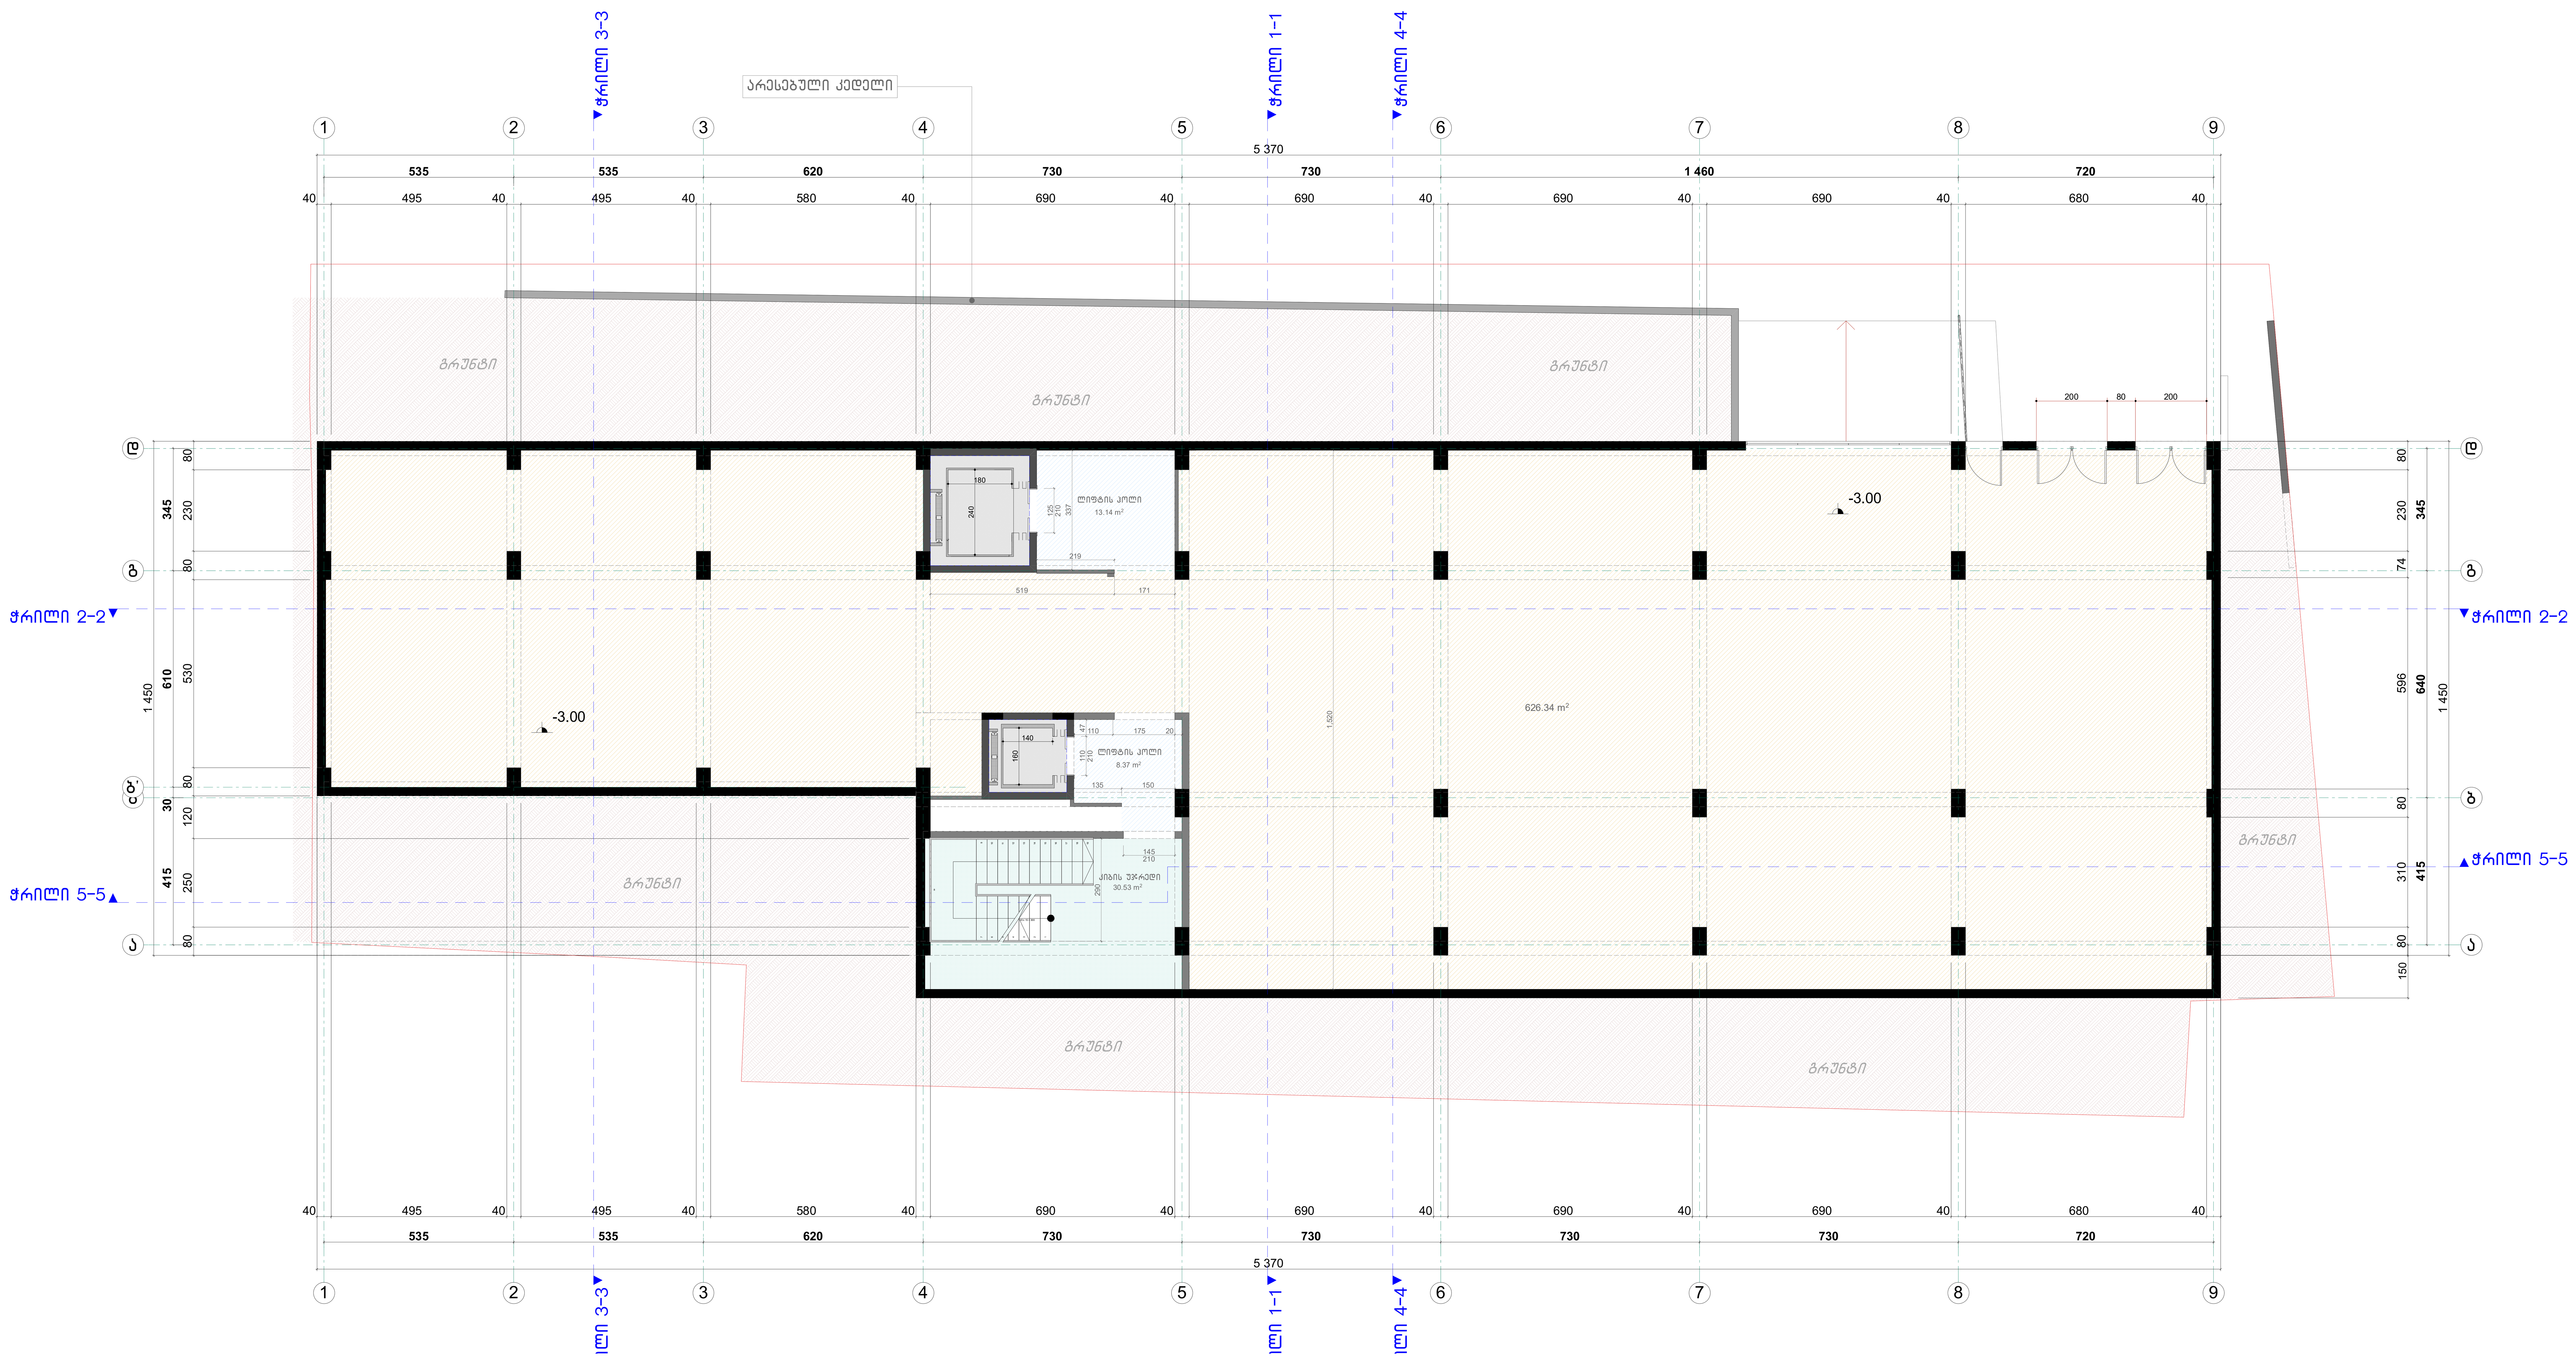

A 1	დაკვეთა N

ექსპლიკაცია

პირობითი აღნიშვნები

შენიშვნები

+0.00 = 561.35

დამკვეთი

შ.პ.ს. "Medicare Georgia"
ს/ნ: 404396765

მისამართი

ქ. თბილისი, ანნა პოლიტკოვსკაიას ქ. № 16
ს/კ 01.14.05.008.013

პროექტის სახელწოდება

მრავალფუნქციური კომპლექსი

თანამდებობა	გვარი	ხელმოწერა
დირექტორი	შ. ჩიტიშვილი	
დამუშავა	შ. ჩიტიშვილი	

Studioatrium

მისამართი

q. Tbilisi, vaJa-fSavelas me-3 kv. korp. 13 , b. 42
Vazha Pshavela Ave, 3-rd qu. H-13, App N42, Tbilisi, Georgia
E_mail: shakochi@yahoo.com

მასშტაბი	ნახაზის სახელწოდება
1:100	სართულის გეგმა -3.00 ნიშნულზე
თარიღი 01.12.2022	

პროექტი	ფურცელი	ფურცლები
ესკიზური პროექტი	ა -	11

sapr oeat o qeqma -3.00 ნიშნულზე
(ცვლილებების გარეშე)

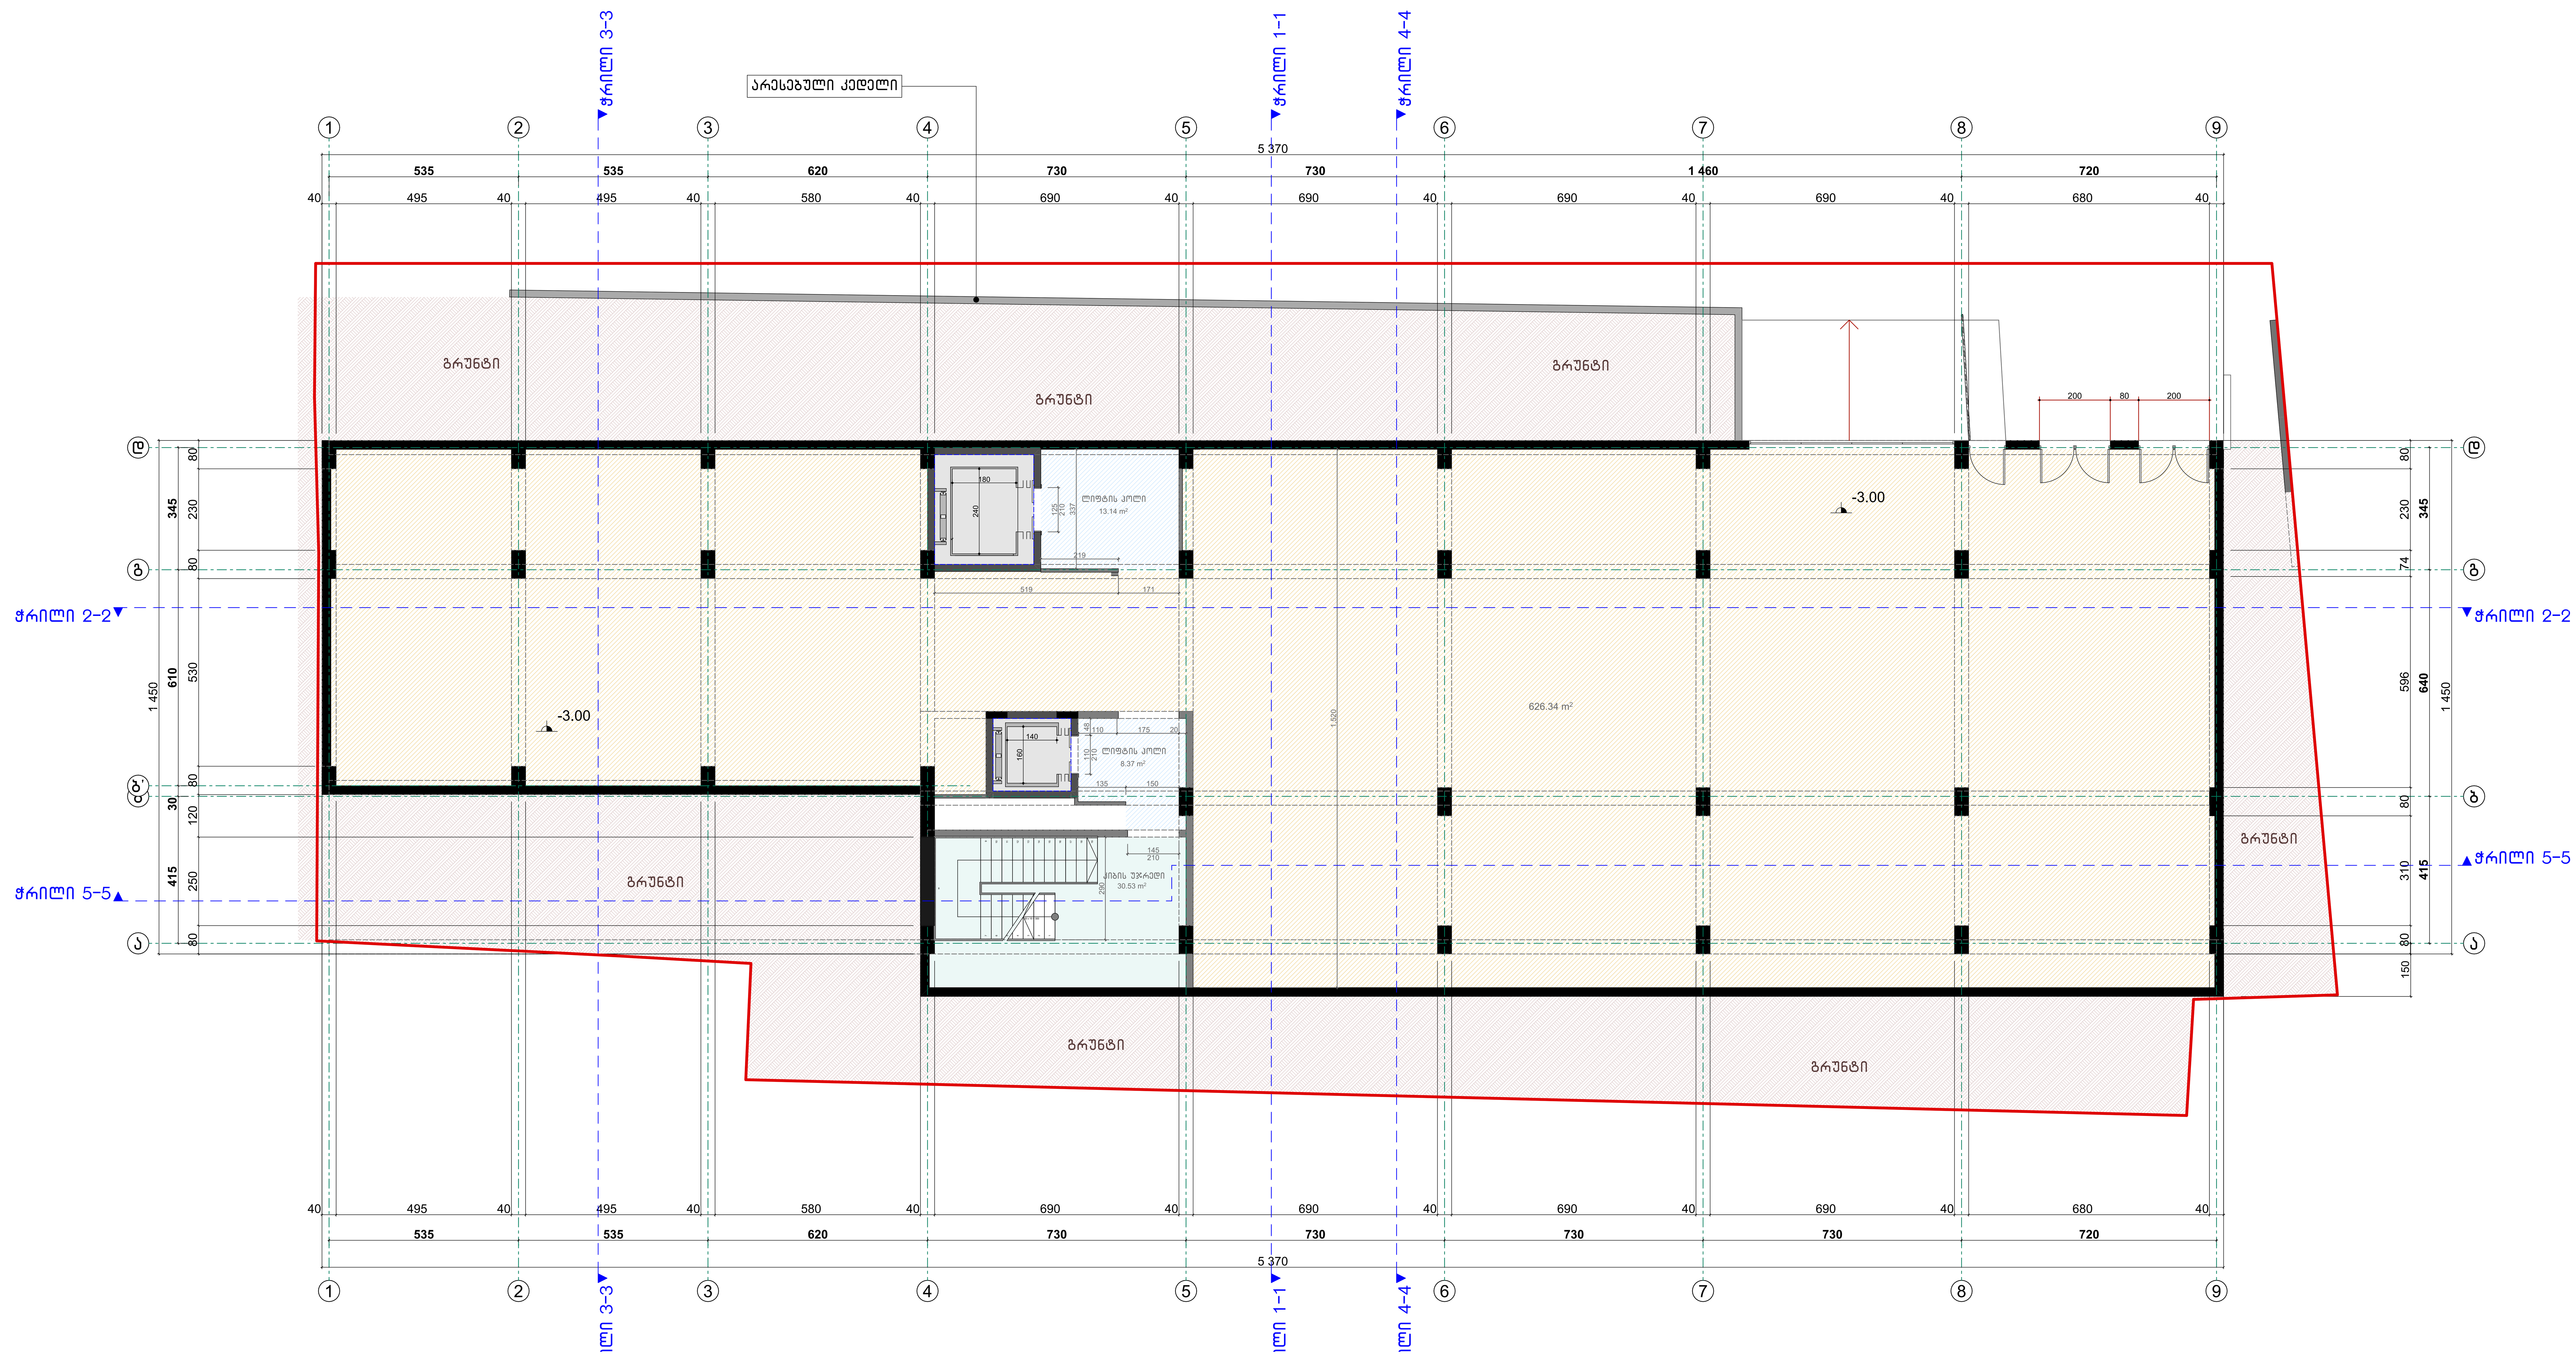

A 1	დაკვეთა N	

ექსპლიკაცია

პირობითი აღნიშვნები

შენიშვნები

+0.00 = 561.35

დამკვეთი

შ.პ.ს. "Medicare Georgia"
ს/ნ: 404396765

მისამართი

ქ. თბილისი, ანნა პოლიტკოვსკაიას ქ. № 16
ს/კ 01.14.05.008.013

პროექტის სახელწოდება

მრავალფუნქციური კომპლექსი

თანამდებობა	გვარი	ხელმოწერა
დირექტორი	შ. ჩიტიშვილი	
დაამუშავა	შ. ჩიტიშვილი	

მისამართი

q. Tbilisi, vaJa-fSavelas
me-3 kv. korp. 13 , b. 42
Vazha Pshavela Ave, 3-rd qu.
H-13, App N42, Tbilisi,
Georgia
E_mail: shakochi@yahoo.com

მასშტაბი 1:100

თარიღი 01.12.2022

ნახაზის სახელწოდება: სართულის გეგმა -3.00 ნიშნულზე

პროექტი	ფურცელი	ფურცლები
ესკიზური პროექტი	ა -	11


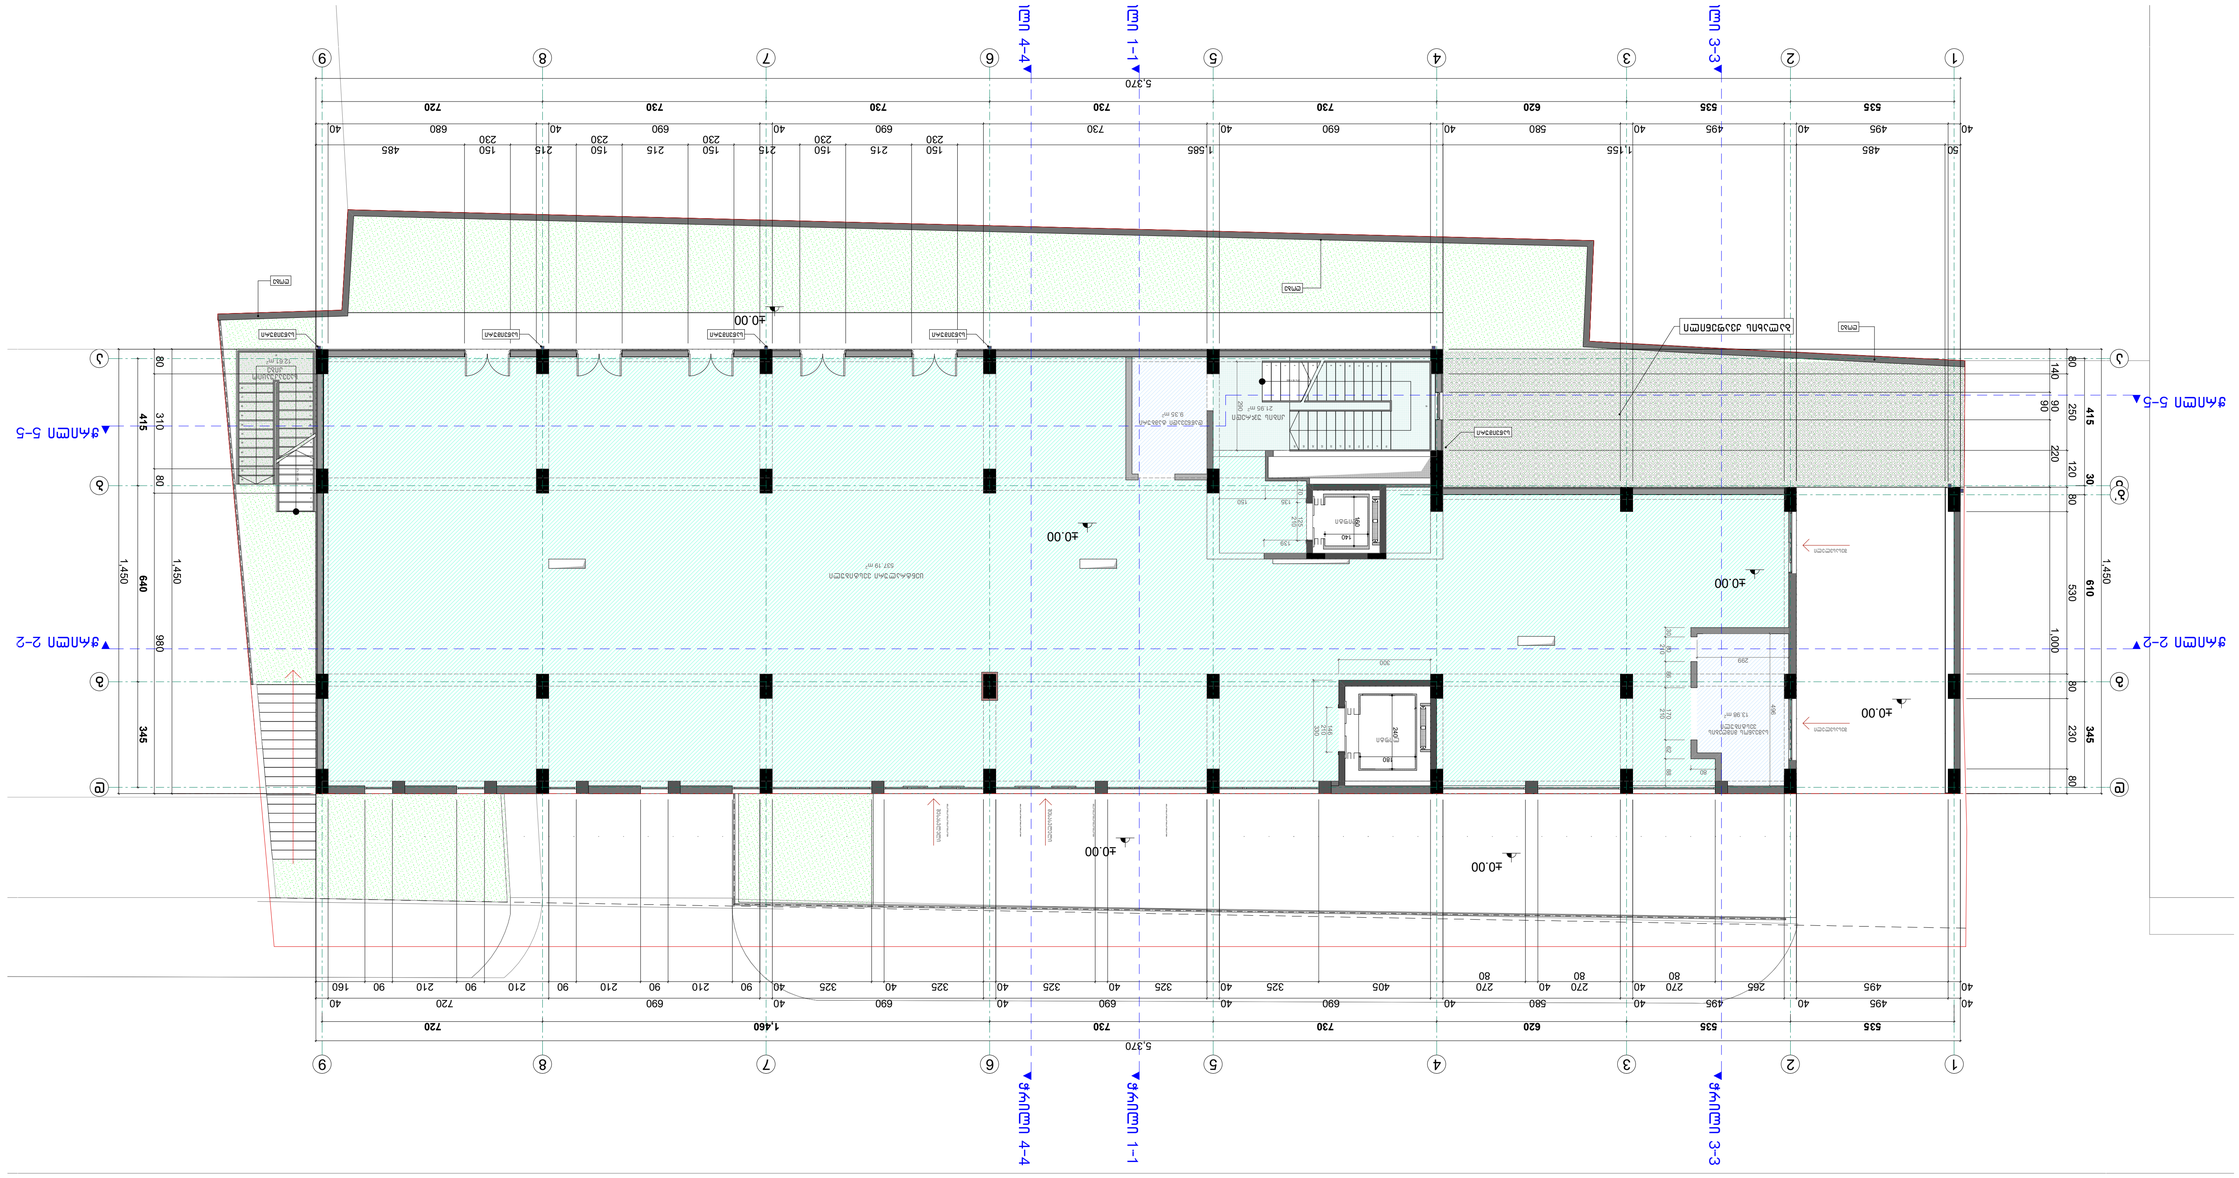
±0.00
5,370
1,460
1,450
1,000
1,585
1,155

საპროექტო გეგმა 0.00 ნიშნულზე

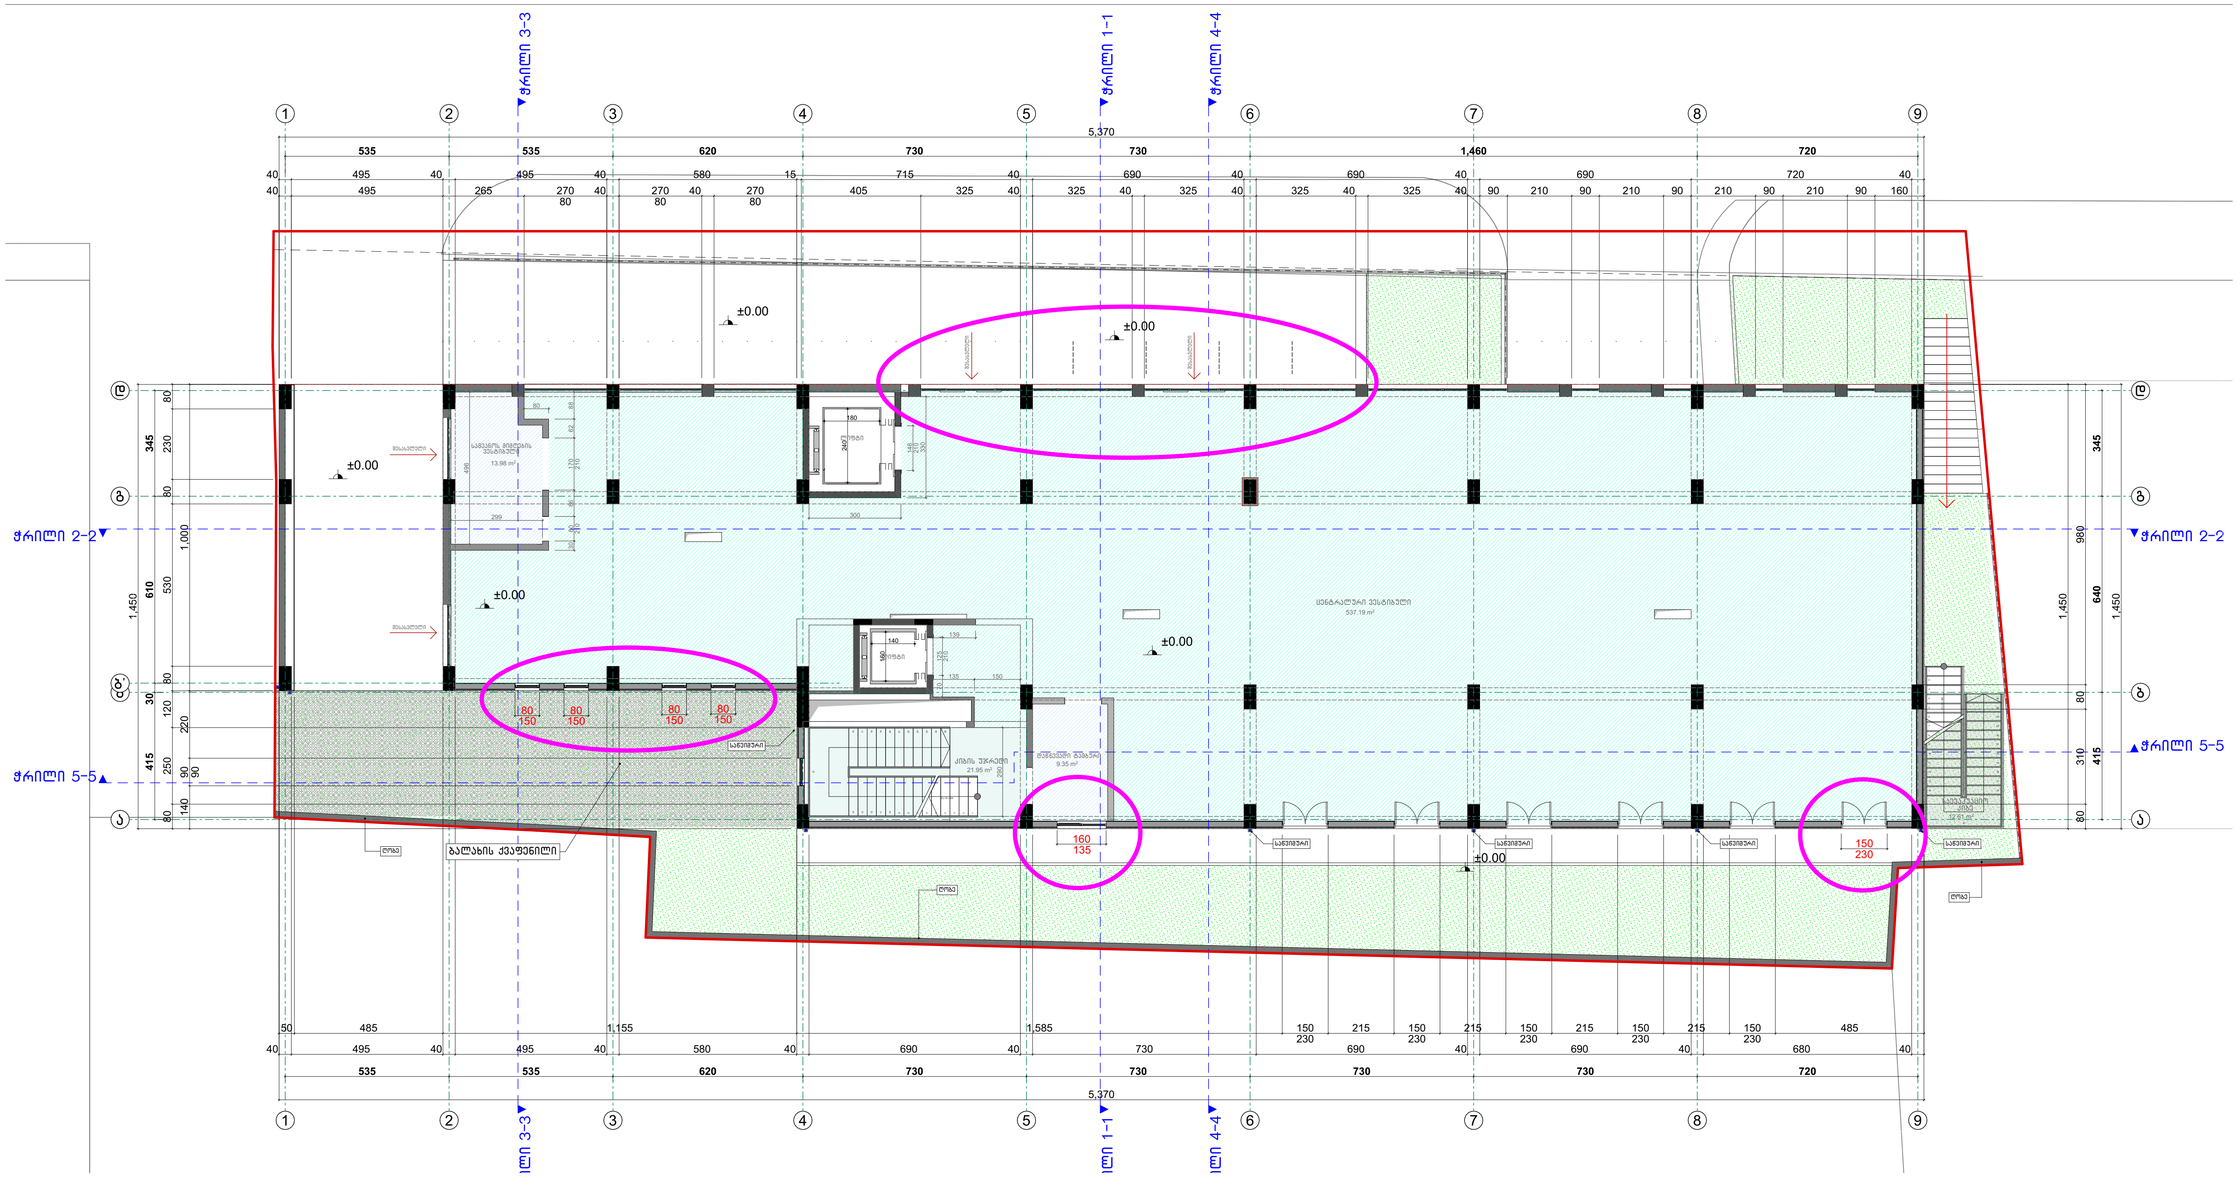
ჭრილი 3-3
ჭრილი 1-1
ჭრილი 4-4
ჭრილი 2-2
ჭრილი 5-5
±0.00
ბალახის ქარფენილი


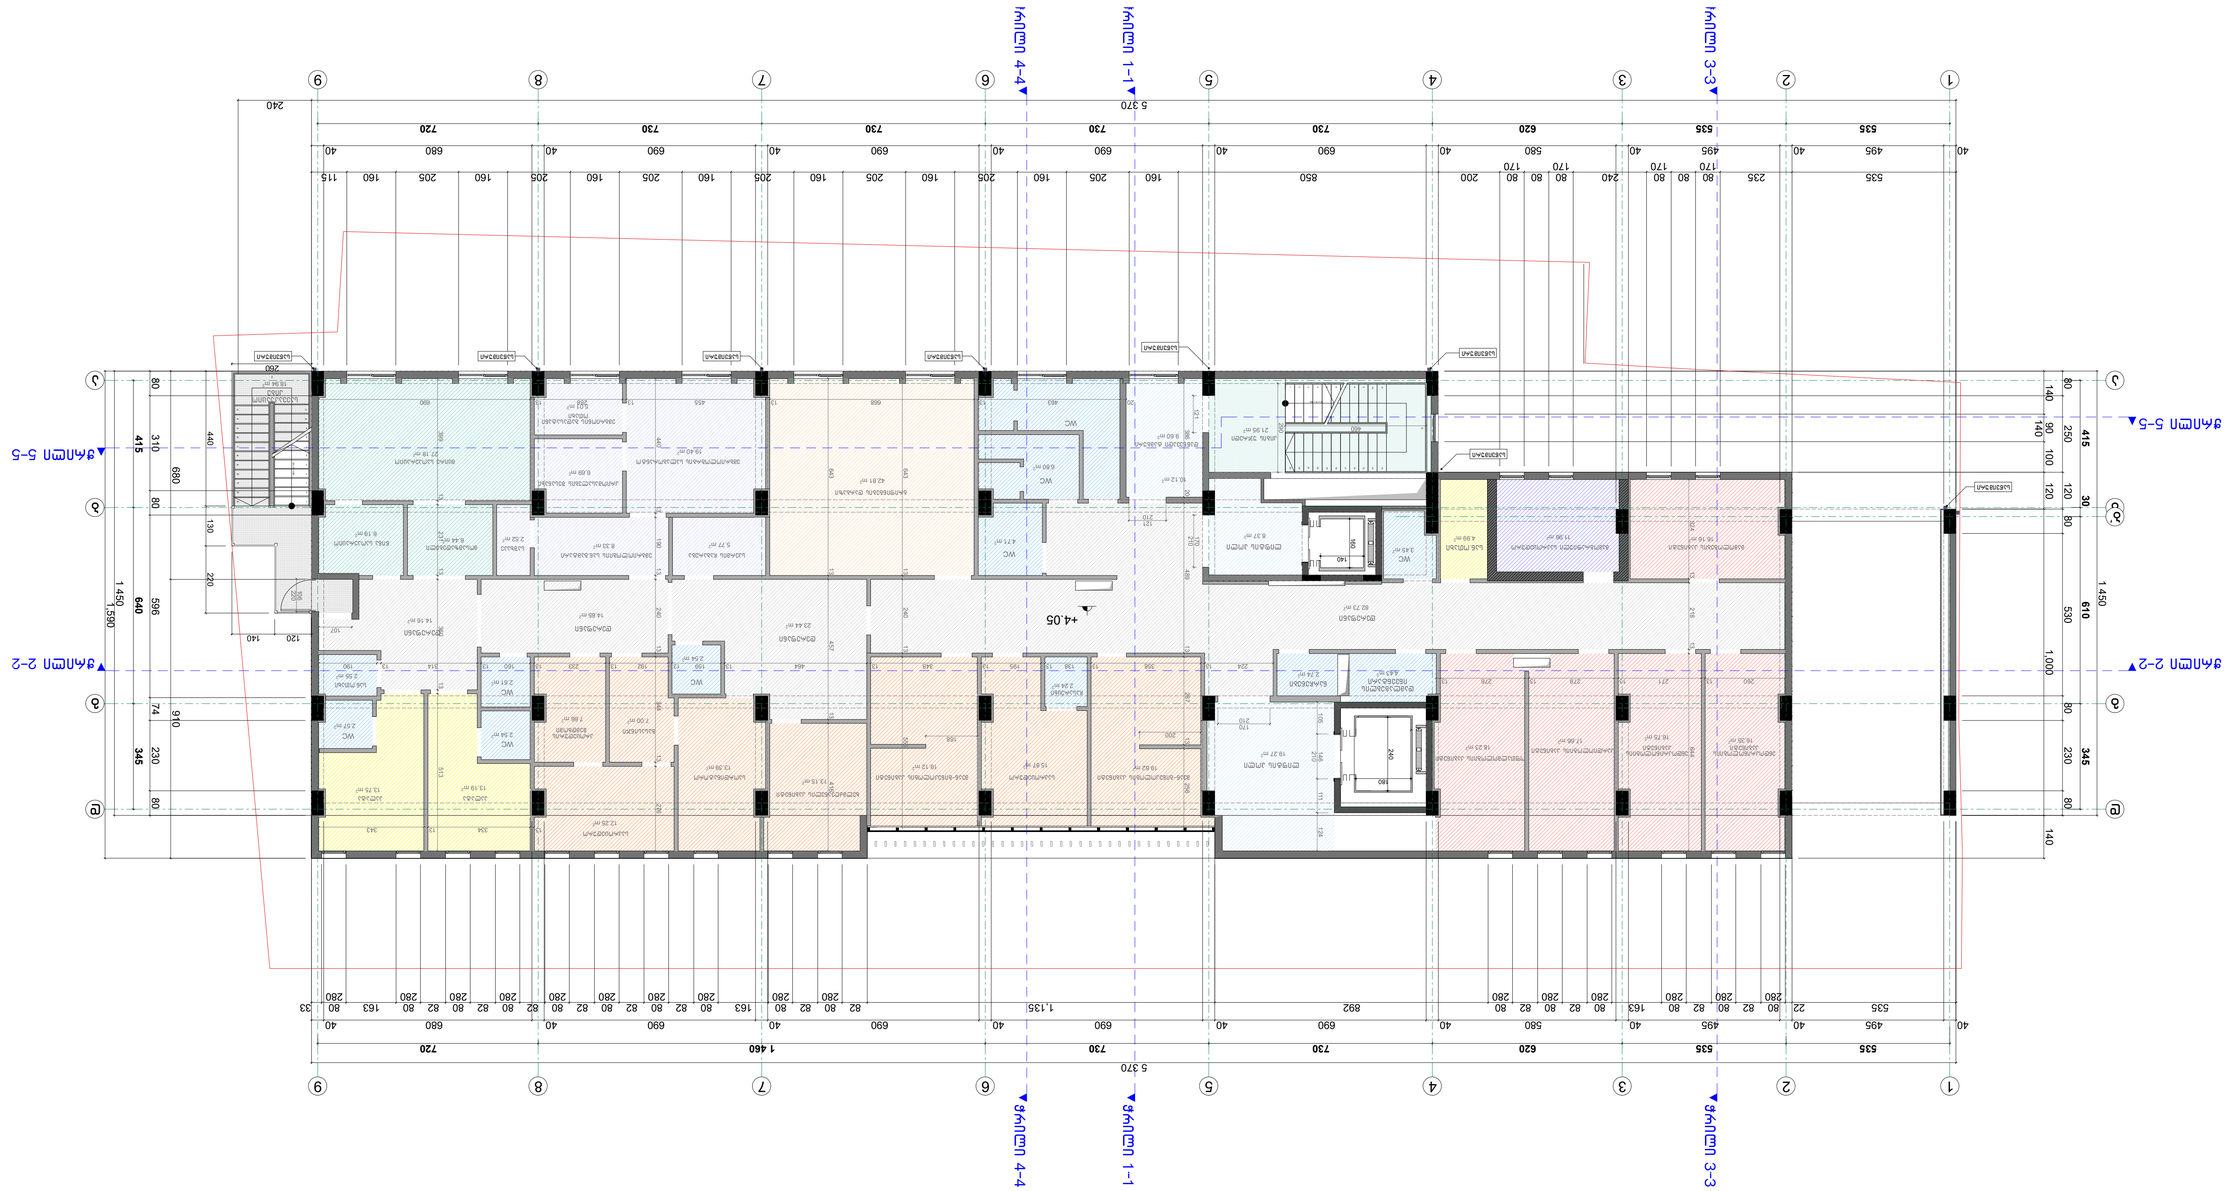




არსებული დგომა 7.65 ნიშნულზე

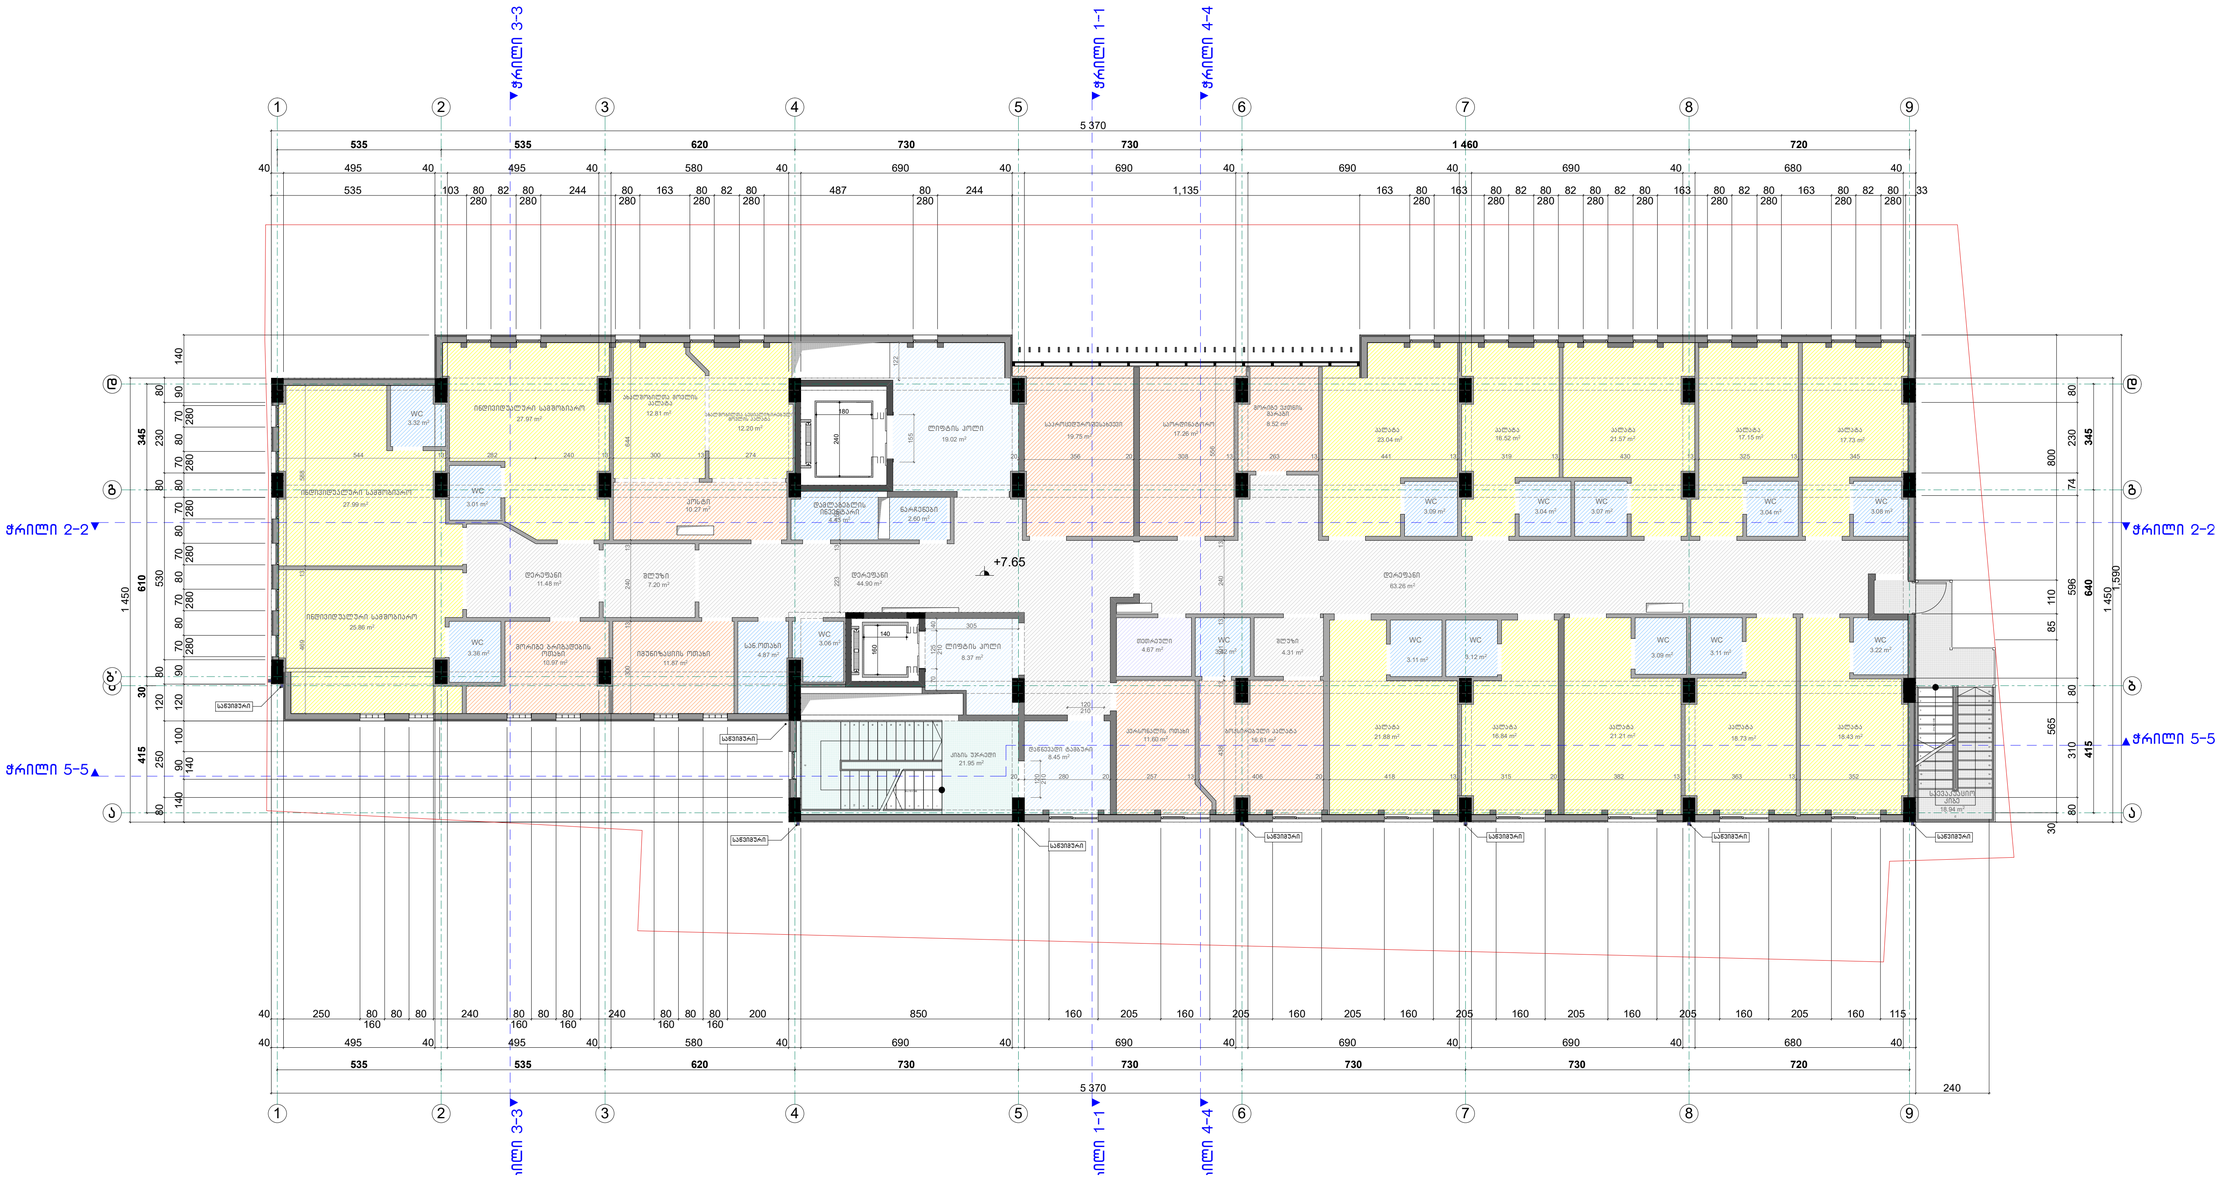
ჭრილი 3-3
ჭრილი 1-1
ჭრილი 4-4
ჭრილი 2-2
ჭრილი 5-5
+7.65
5 370
1 460
1,135
1,450
1,590
WC


arsebuli qeqma 11.25 ნიშნულზე

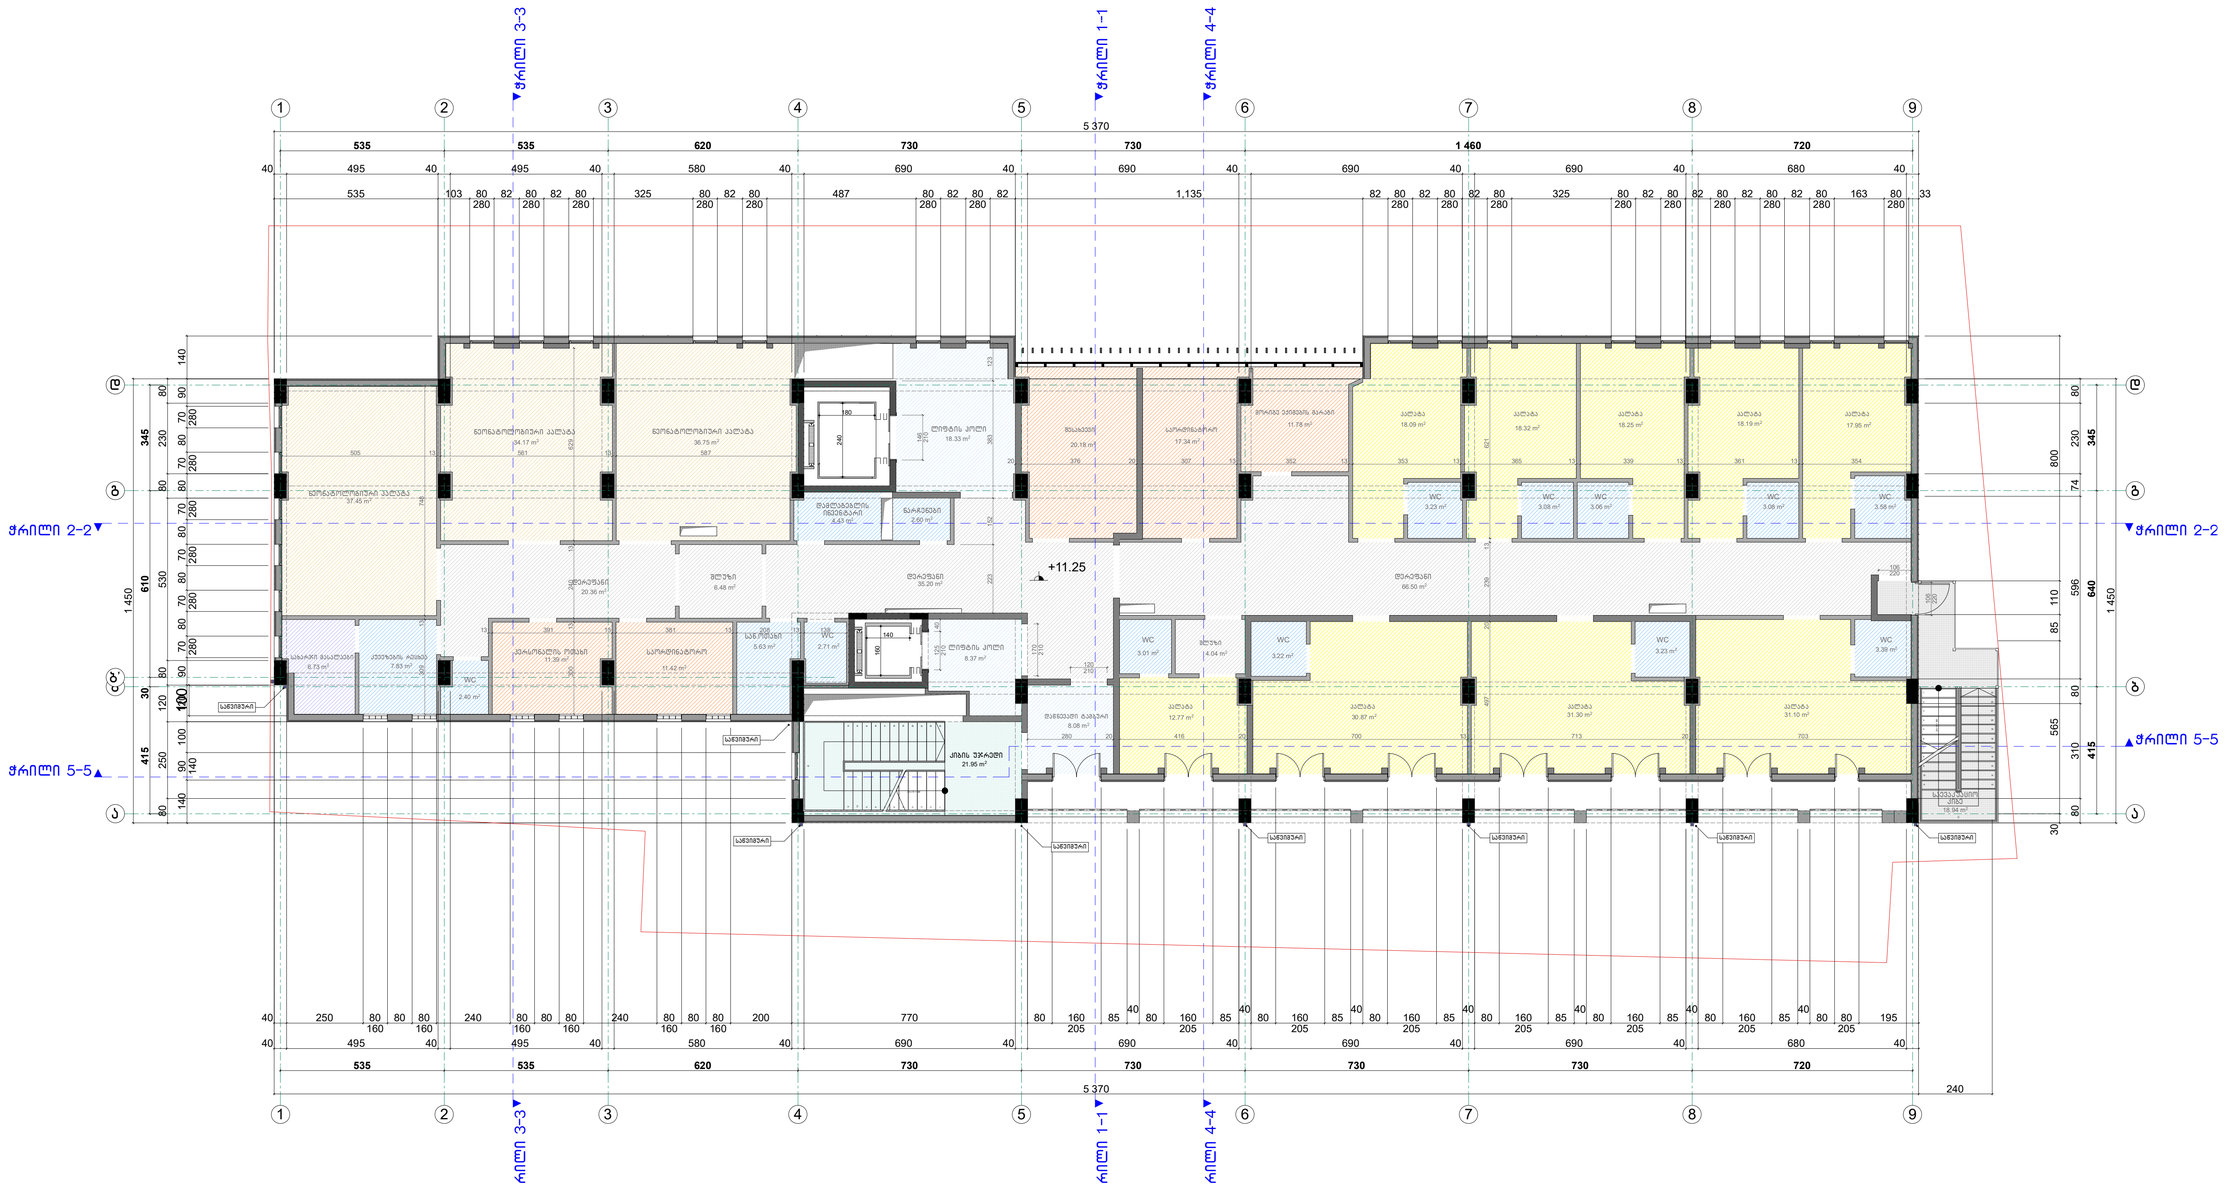

A 1	ტაკეთა N


პირობითი აღნიშვნები

შენიშვნები

+0.00 = 561.35

დამკვეთი

შ.პ.ს. "Medicare Georgia"
ს/ნ: 404396765

მისამართი

ქ. თბილისი, ვაზა პშაველას ა/ხ კორპ. № 16
ს/კ 01.14.05.008.013

პროექტის ხელმძღვანელი

მაკაულიშვილი კობულოვი

დასახელება	ხელმოწერა	
შენაგანარჩ	ვ. ბიბილეიშვილი	
მაკაულიშვილი	ვ. ბიბილეიშვილი	

Studioatrium

მისამართი
q. Tbilisi, vaja-Savelas
me-3 kv. korp. 13 , b. 42
Vacha Pshavela Ave, 3-rd qu.
H-13, App №42, Tbilisi,
Georgia
E_mail: shakochi@yahoo.com

მასშტაბი	1:100
თარიღი	01.12.2022
ნახაზის ხელმძღვანელი	
სართულის ნიშნის +11.25 ნიშნულზე	

პროექტის	შენობები	შენობები
ნახაზის ნომრები	ა -	11


















a r sebu l i gegma 14.85 ნიშნულზე

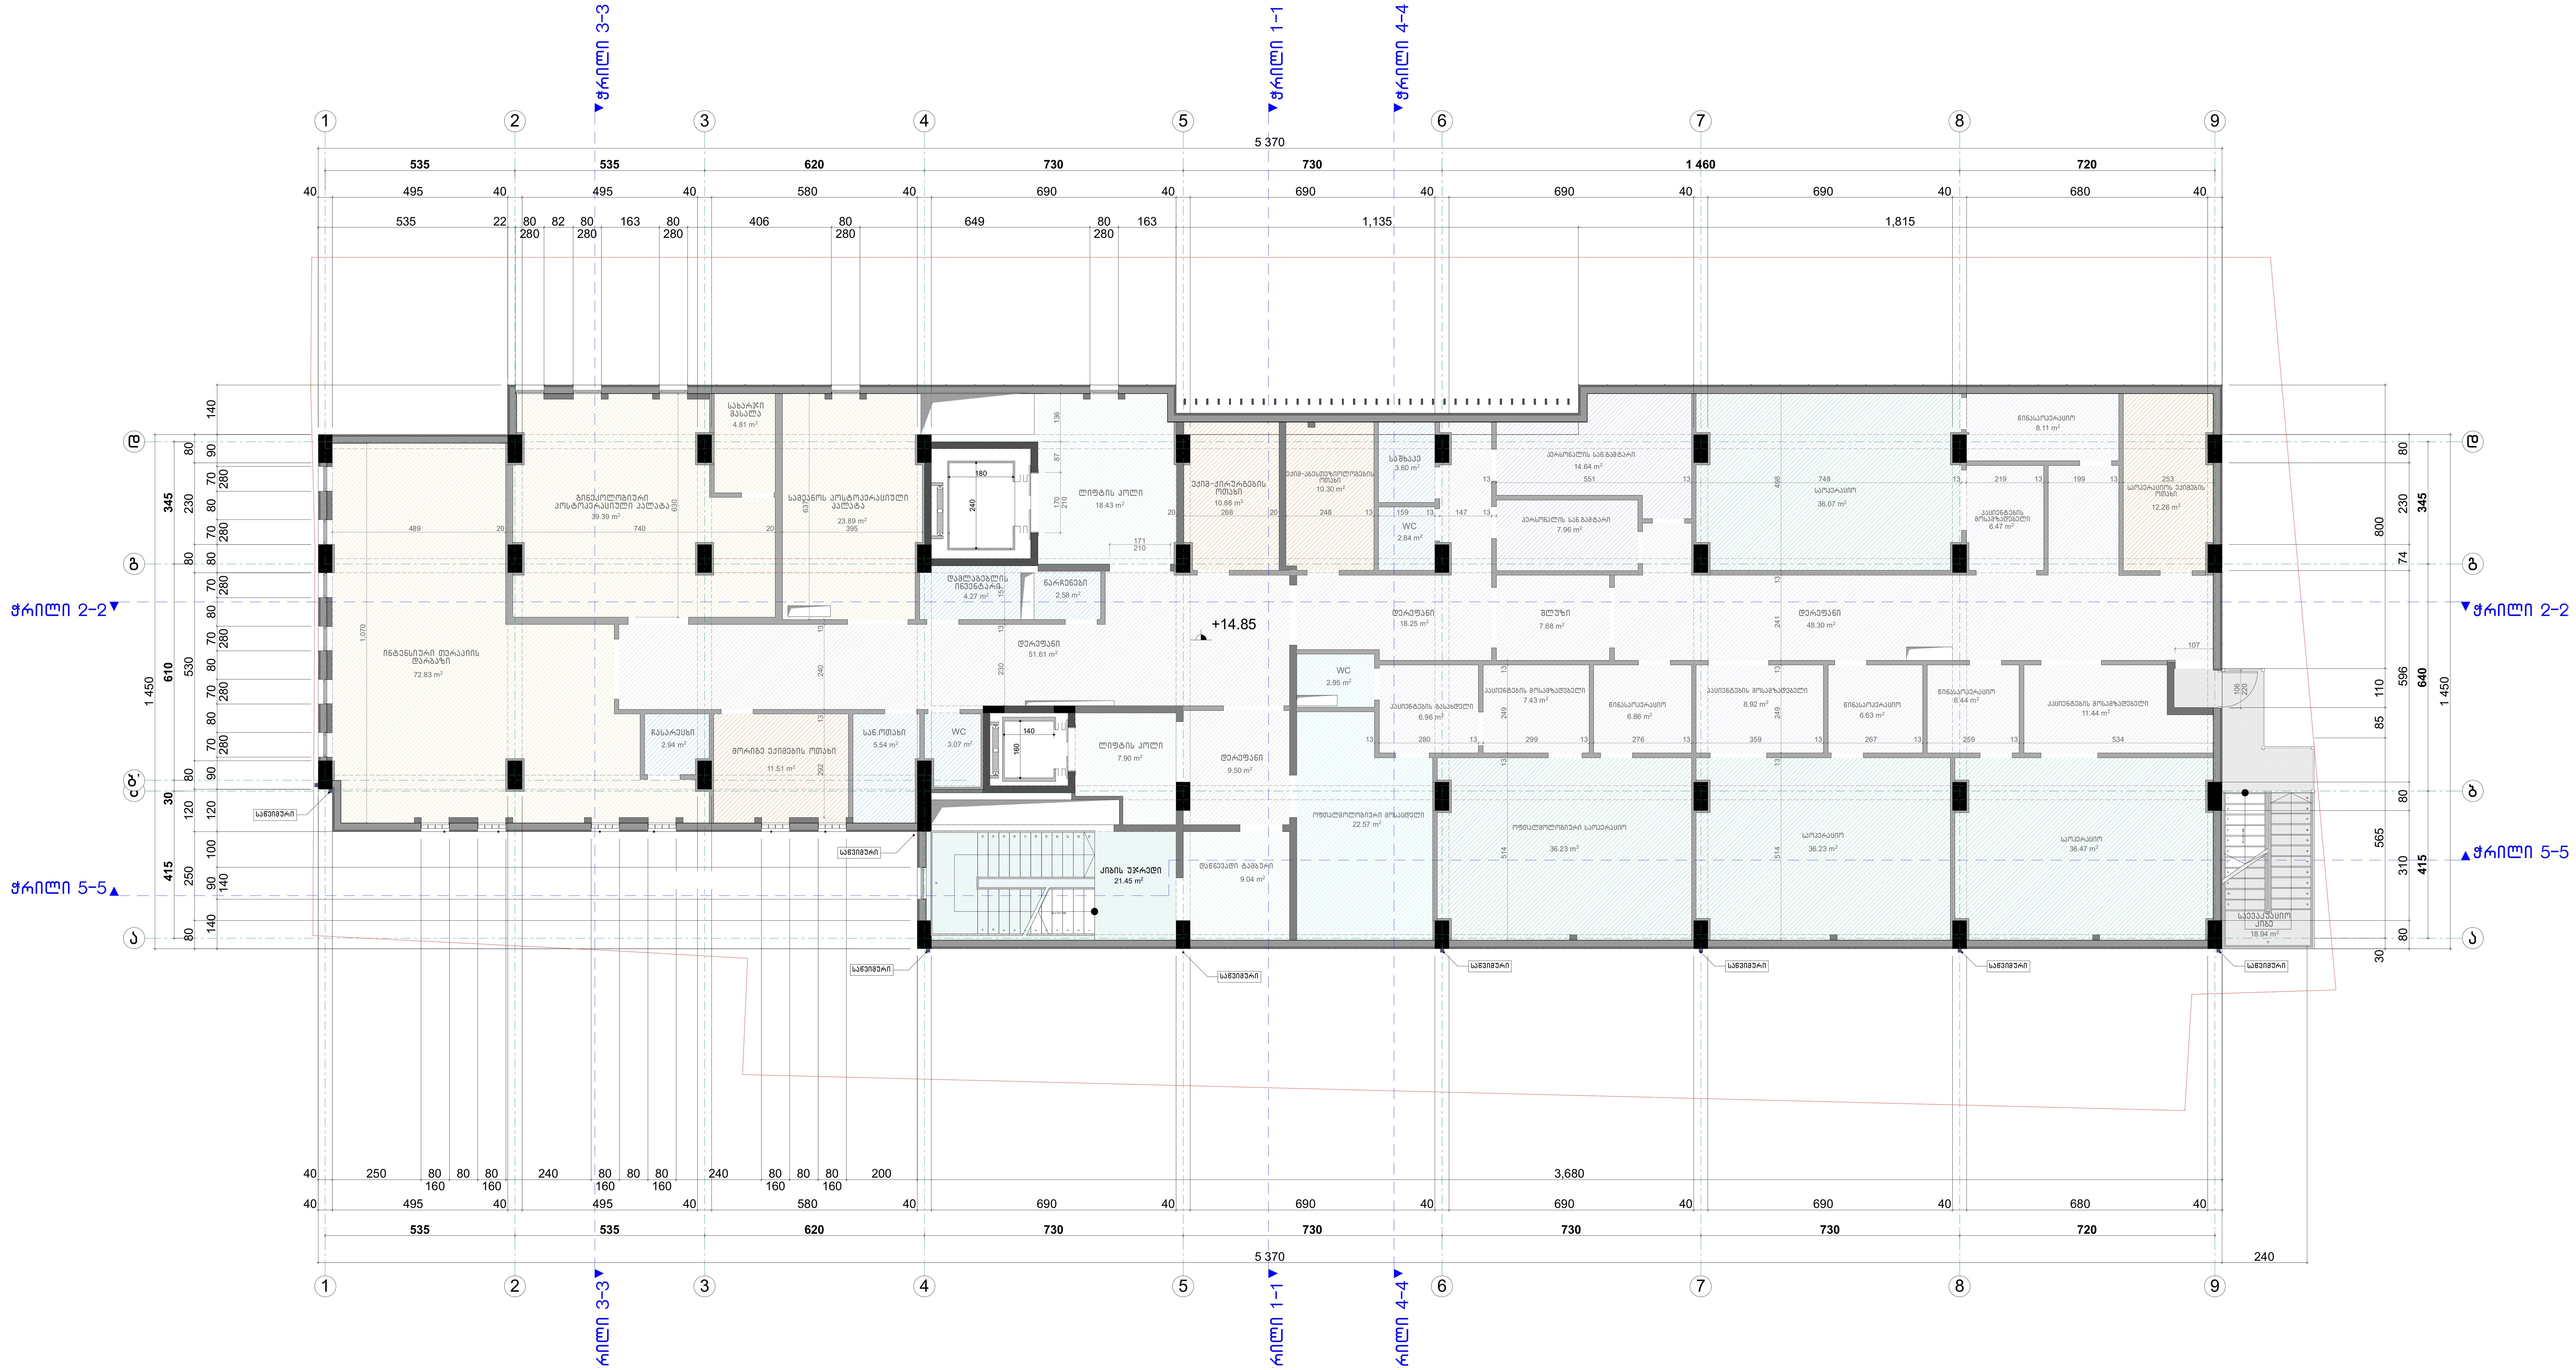

A 1	დაკვეთა N	

ექსპლიკაცია

პირობითი აღნიშვნები

შენიშვნები

+0.00 = 561.35

დამკვეთი
შ.პ.ს. "Medicare Georgia"
ს/ნ: 404396765

მისამართი
ქ. თბილისი, ანნა პოლიტკოვსკაიას ქ. № 16
ს/კ 01.14.05.008.013

პროექტის სახელწოდება
მრავალფუნქციური კომპლექსი

თანამდებობა	გვარი	ხელმოწერა
დირექტორი	შ. ჩიტიშვილი	
დამუშავა	შ. ჩიტიშვილი	

Studioatrium

მისამართი
q. Tbilisi, vaJa-fSavelas me-3 kv. korp. 13 , b. 42
Vazha Pshavela Ave, 3-rd qu. H-13, App N42, Tbilisi, Georgia
E_mail: shakochi@yahoo.com

მასშტაბი	ნახაზის სახელწოდება
1:100	სართულის გეგმა +14.85 ნიშნულზე
თარიღი 01.12.2022	

პროექტი	ფურცელი	ფურცლები
ესკიზური პროექტი	ა -	11

saprojekto gegma 14.85 niSnulze

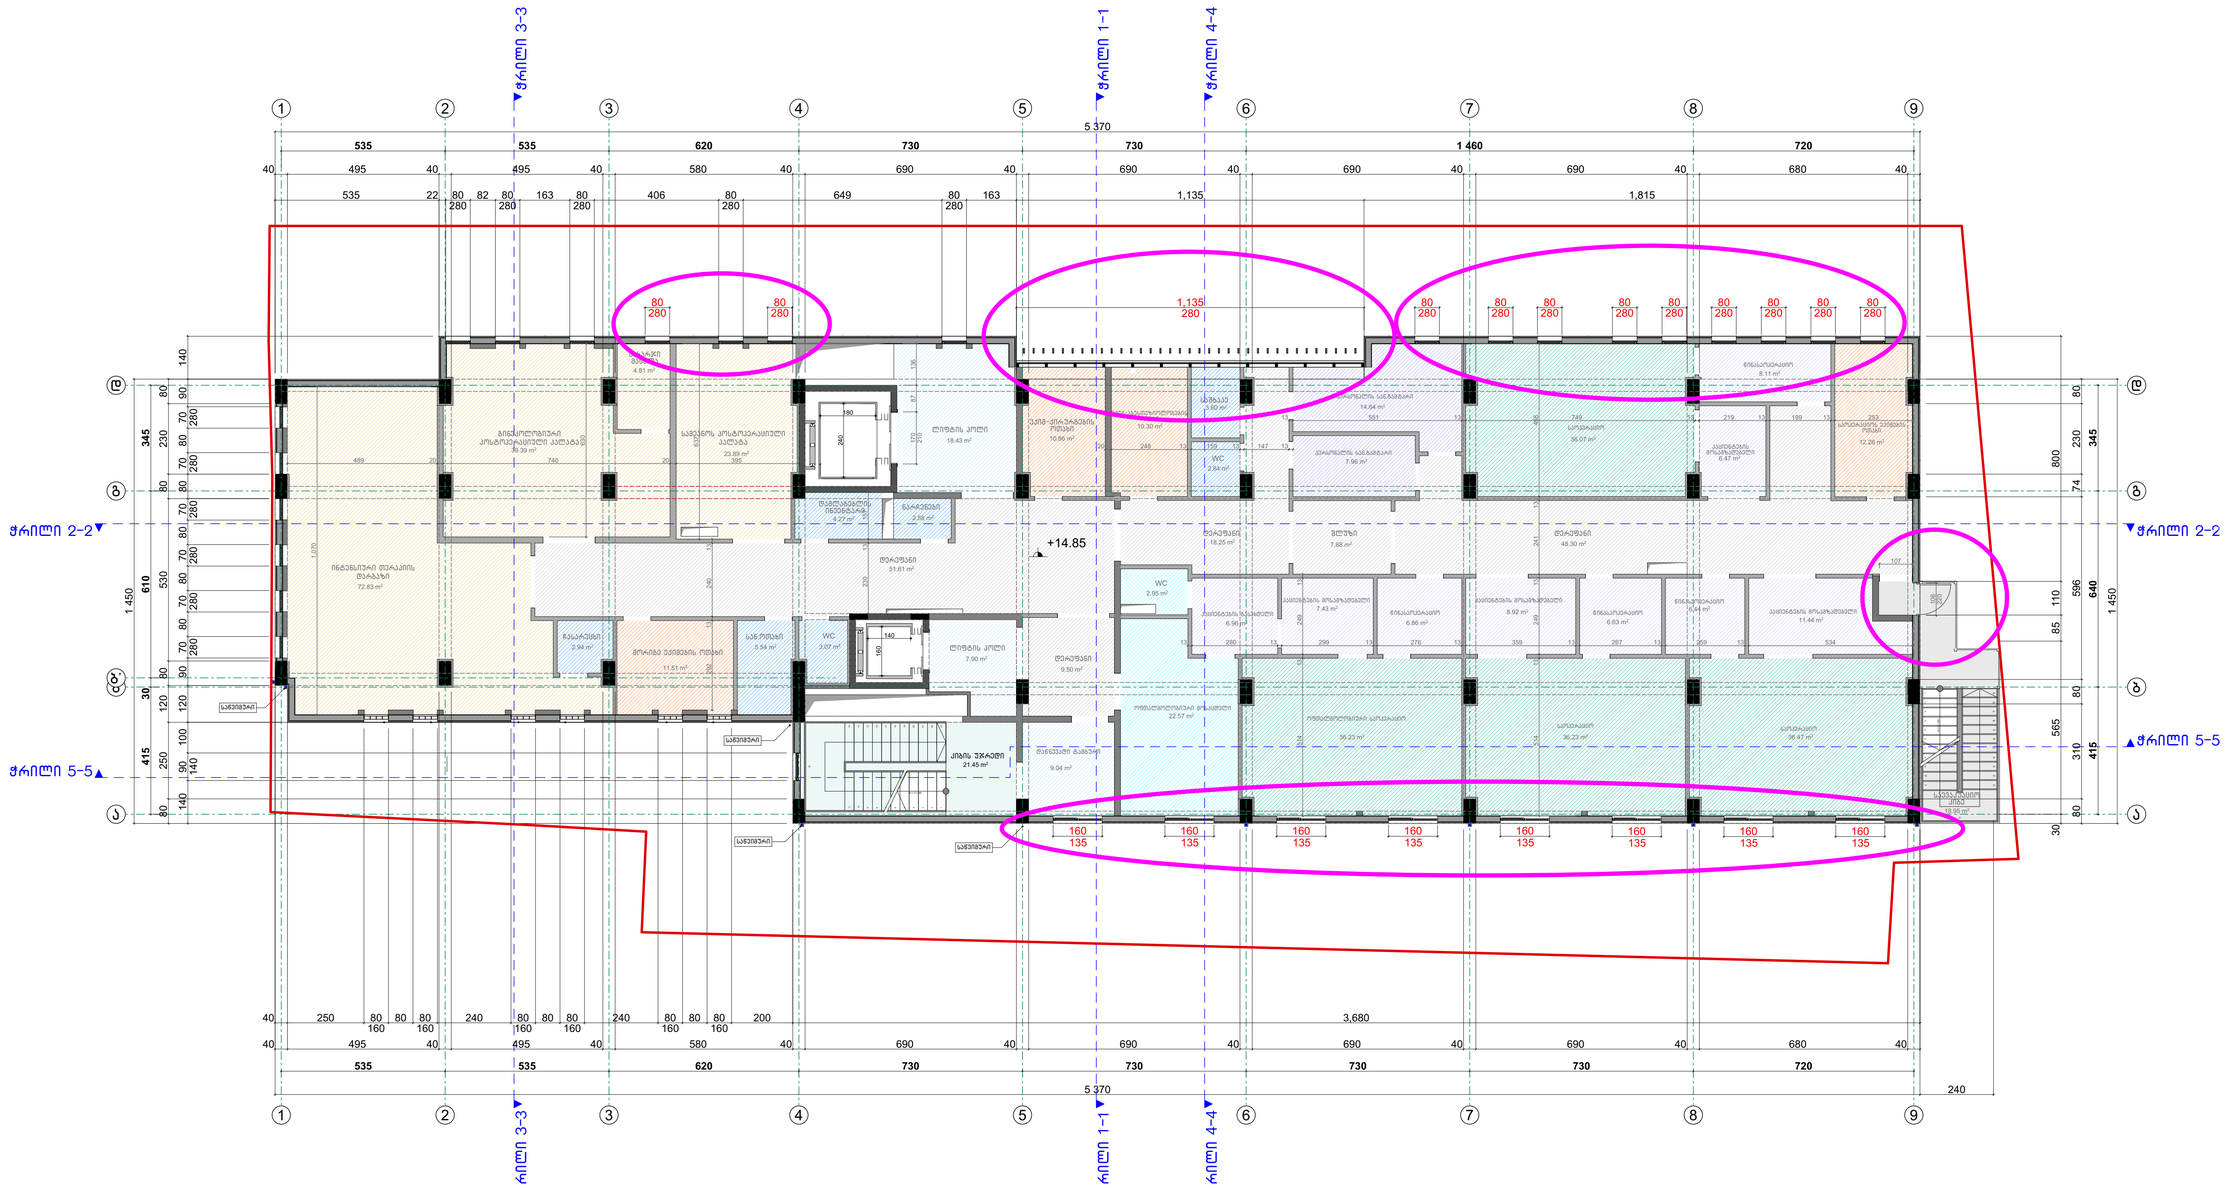
ჭრილი 3–3
ჭრილი 1–1
ჭრილი 4–4
ჭრილი 2–2
ჭრილი 5–5
+14.85
5 370
3,680
1 450
415
610
345
1,135
1,815

არსებული დგომა 18.45 ნიშნულზე

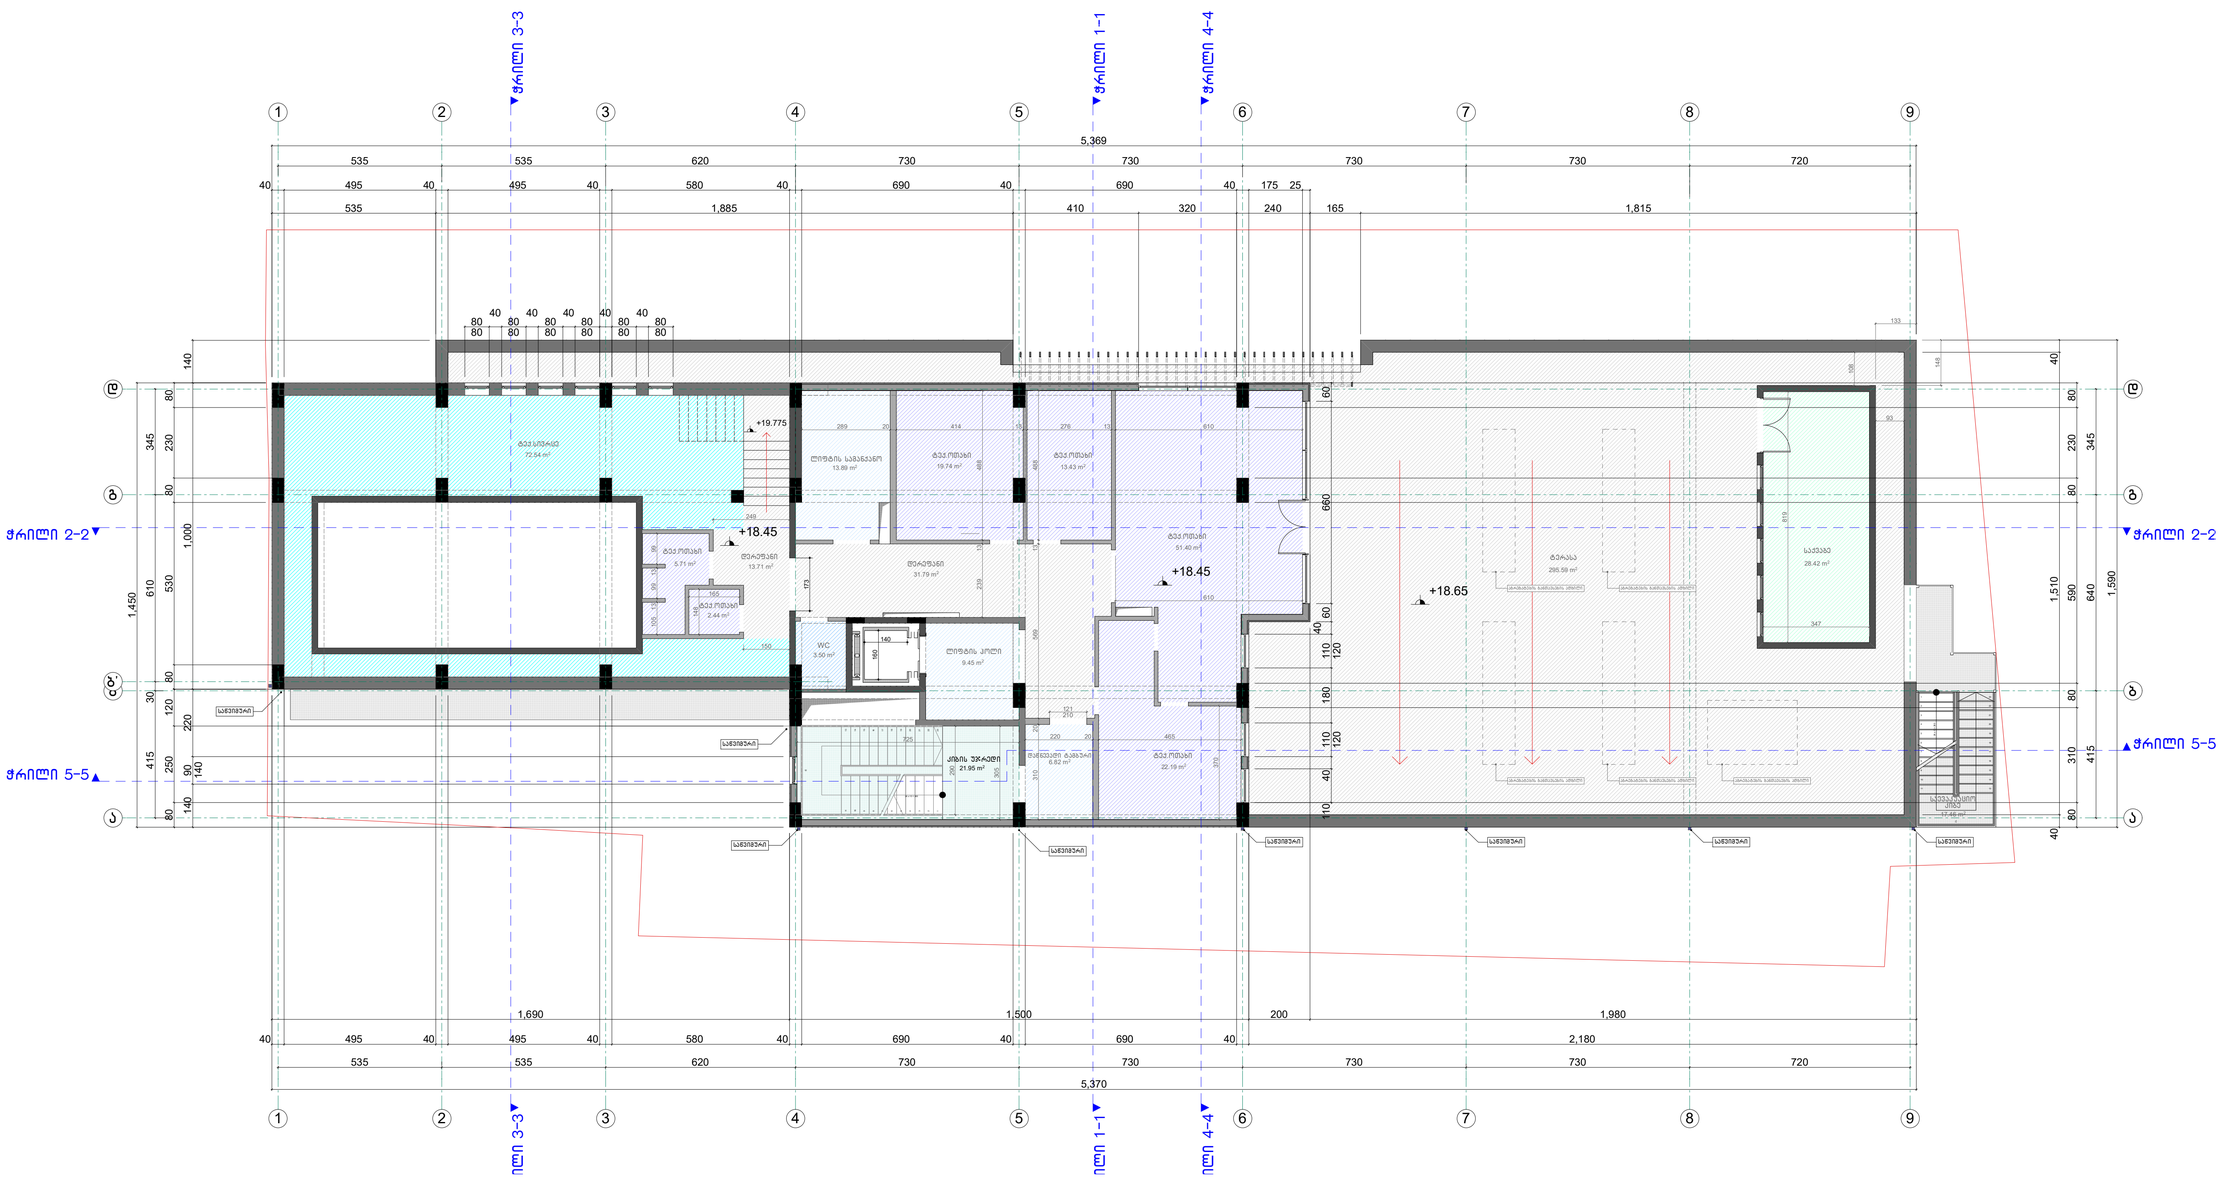
ჭრილი 3-3
ჭრილი 1-1
ჭრილი 4-4
ჭრილი 2-2
ჭრილი 5-5
+19.775
+18.45
+18.65
+18.45
ტერასა
295.59 m²
სველი წერტილი
2.44 m²
WC
3.50 m²
ლიფტის ჯიხური
9.45 m²
ჯირის უჯრედი
21.95 m²


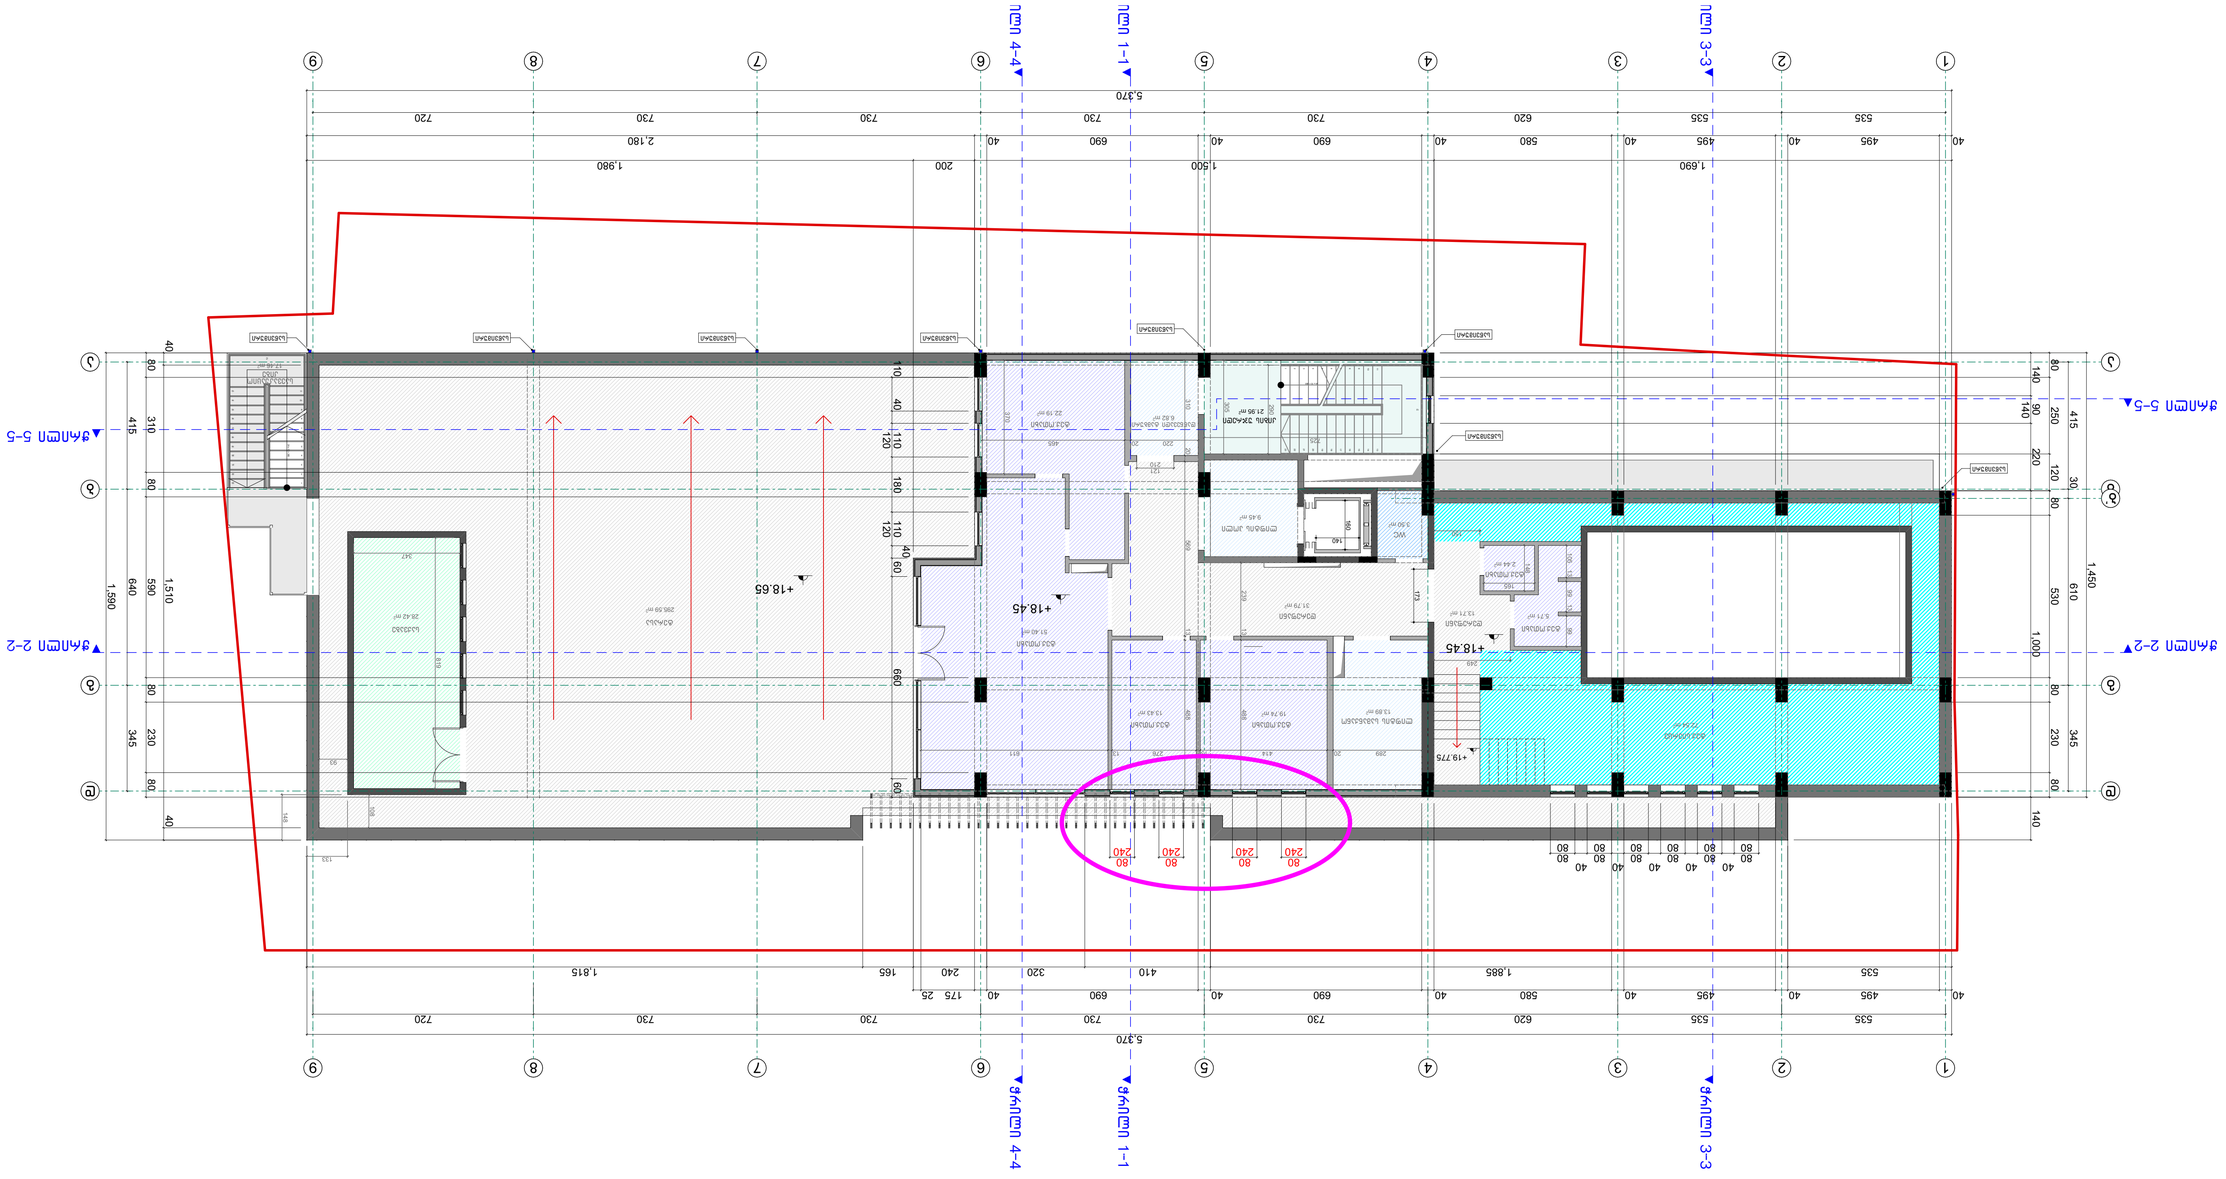


a r sebu l i gegma 21.10 ნიშნულზე

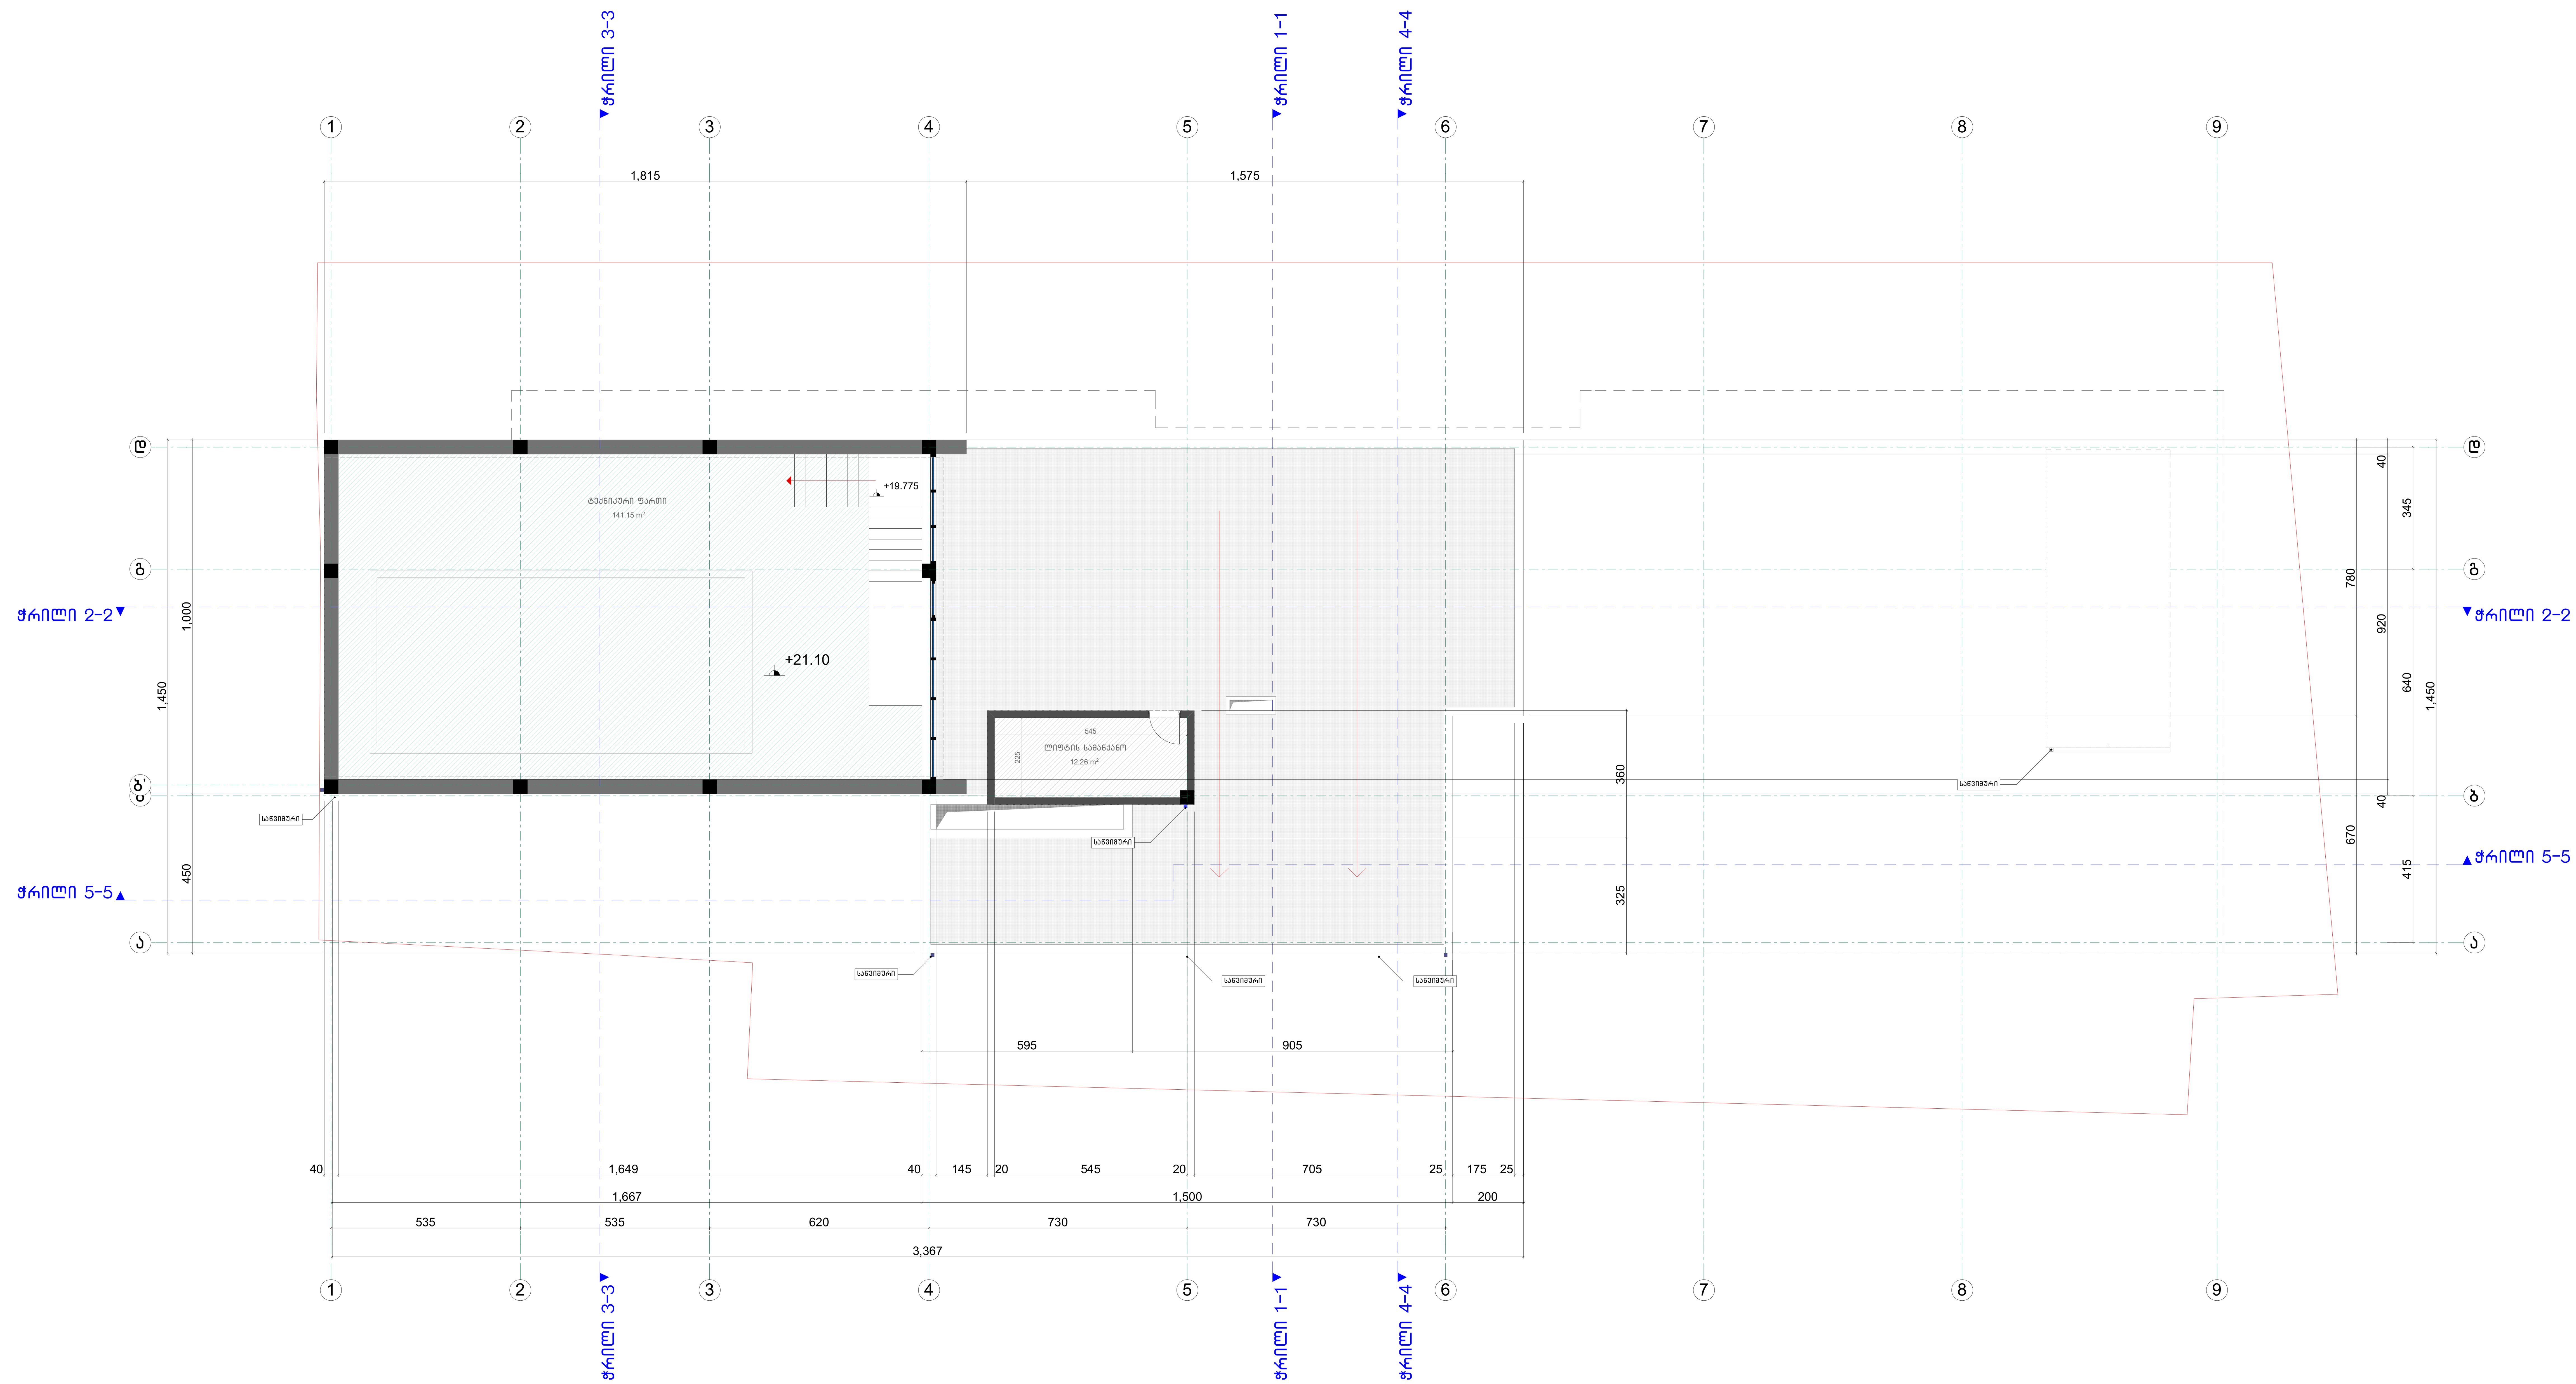

A 1	დაკვეთა N

ექსპლიკაცია

პირობითი აღნიშვნები

შენიშვნები

+0.00 = 561.35

დამკვეთი

შ.პ.ს. "Medicare Georgia"
ს/ნ: 404396765

მისამართი

ქ. თბილისი, ანნა პოლიტკოვსკაიას ქ. № 16
ს/კ 01.14.05.008.013

პროექტის სახელწოდება

მრავალფუნქციური კომპლექსი

თანამდებობა	გვარი	ხელმოწერა
დირექტორი	შ. ჩიტიშვილი	
დამუშავა	შ. ჩიტიშვილი	

Studioatrium

მისამართი

q. Tbilisi, vaJa-fSavelas
me-3 kv. korp. 13 , b. 42
Vazha Pshavela Ave, 3-rd qu.
H-13, App N42, Tbilisi,
Georgia
E_mail: shakochi@yahoo.com

მასშტაბი	ნახაზის სახელწოდება
1:100	სართულის გეგმა +21.10 ნიშნულზე
თარიღი 01.12.2022	

პროექტი	ფურცელი	ფურცლები
ესკიზური პროექტი	ა -	11

sapr oeqt o qeqma 21.10 ნიშნულზე

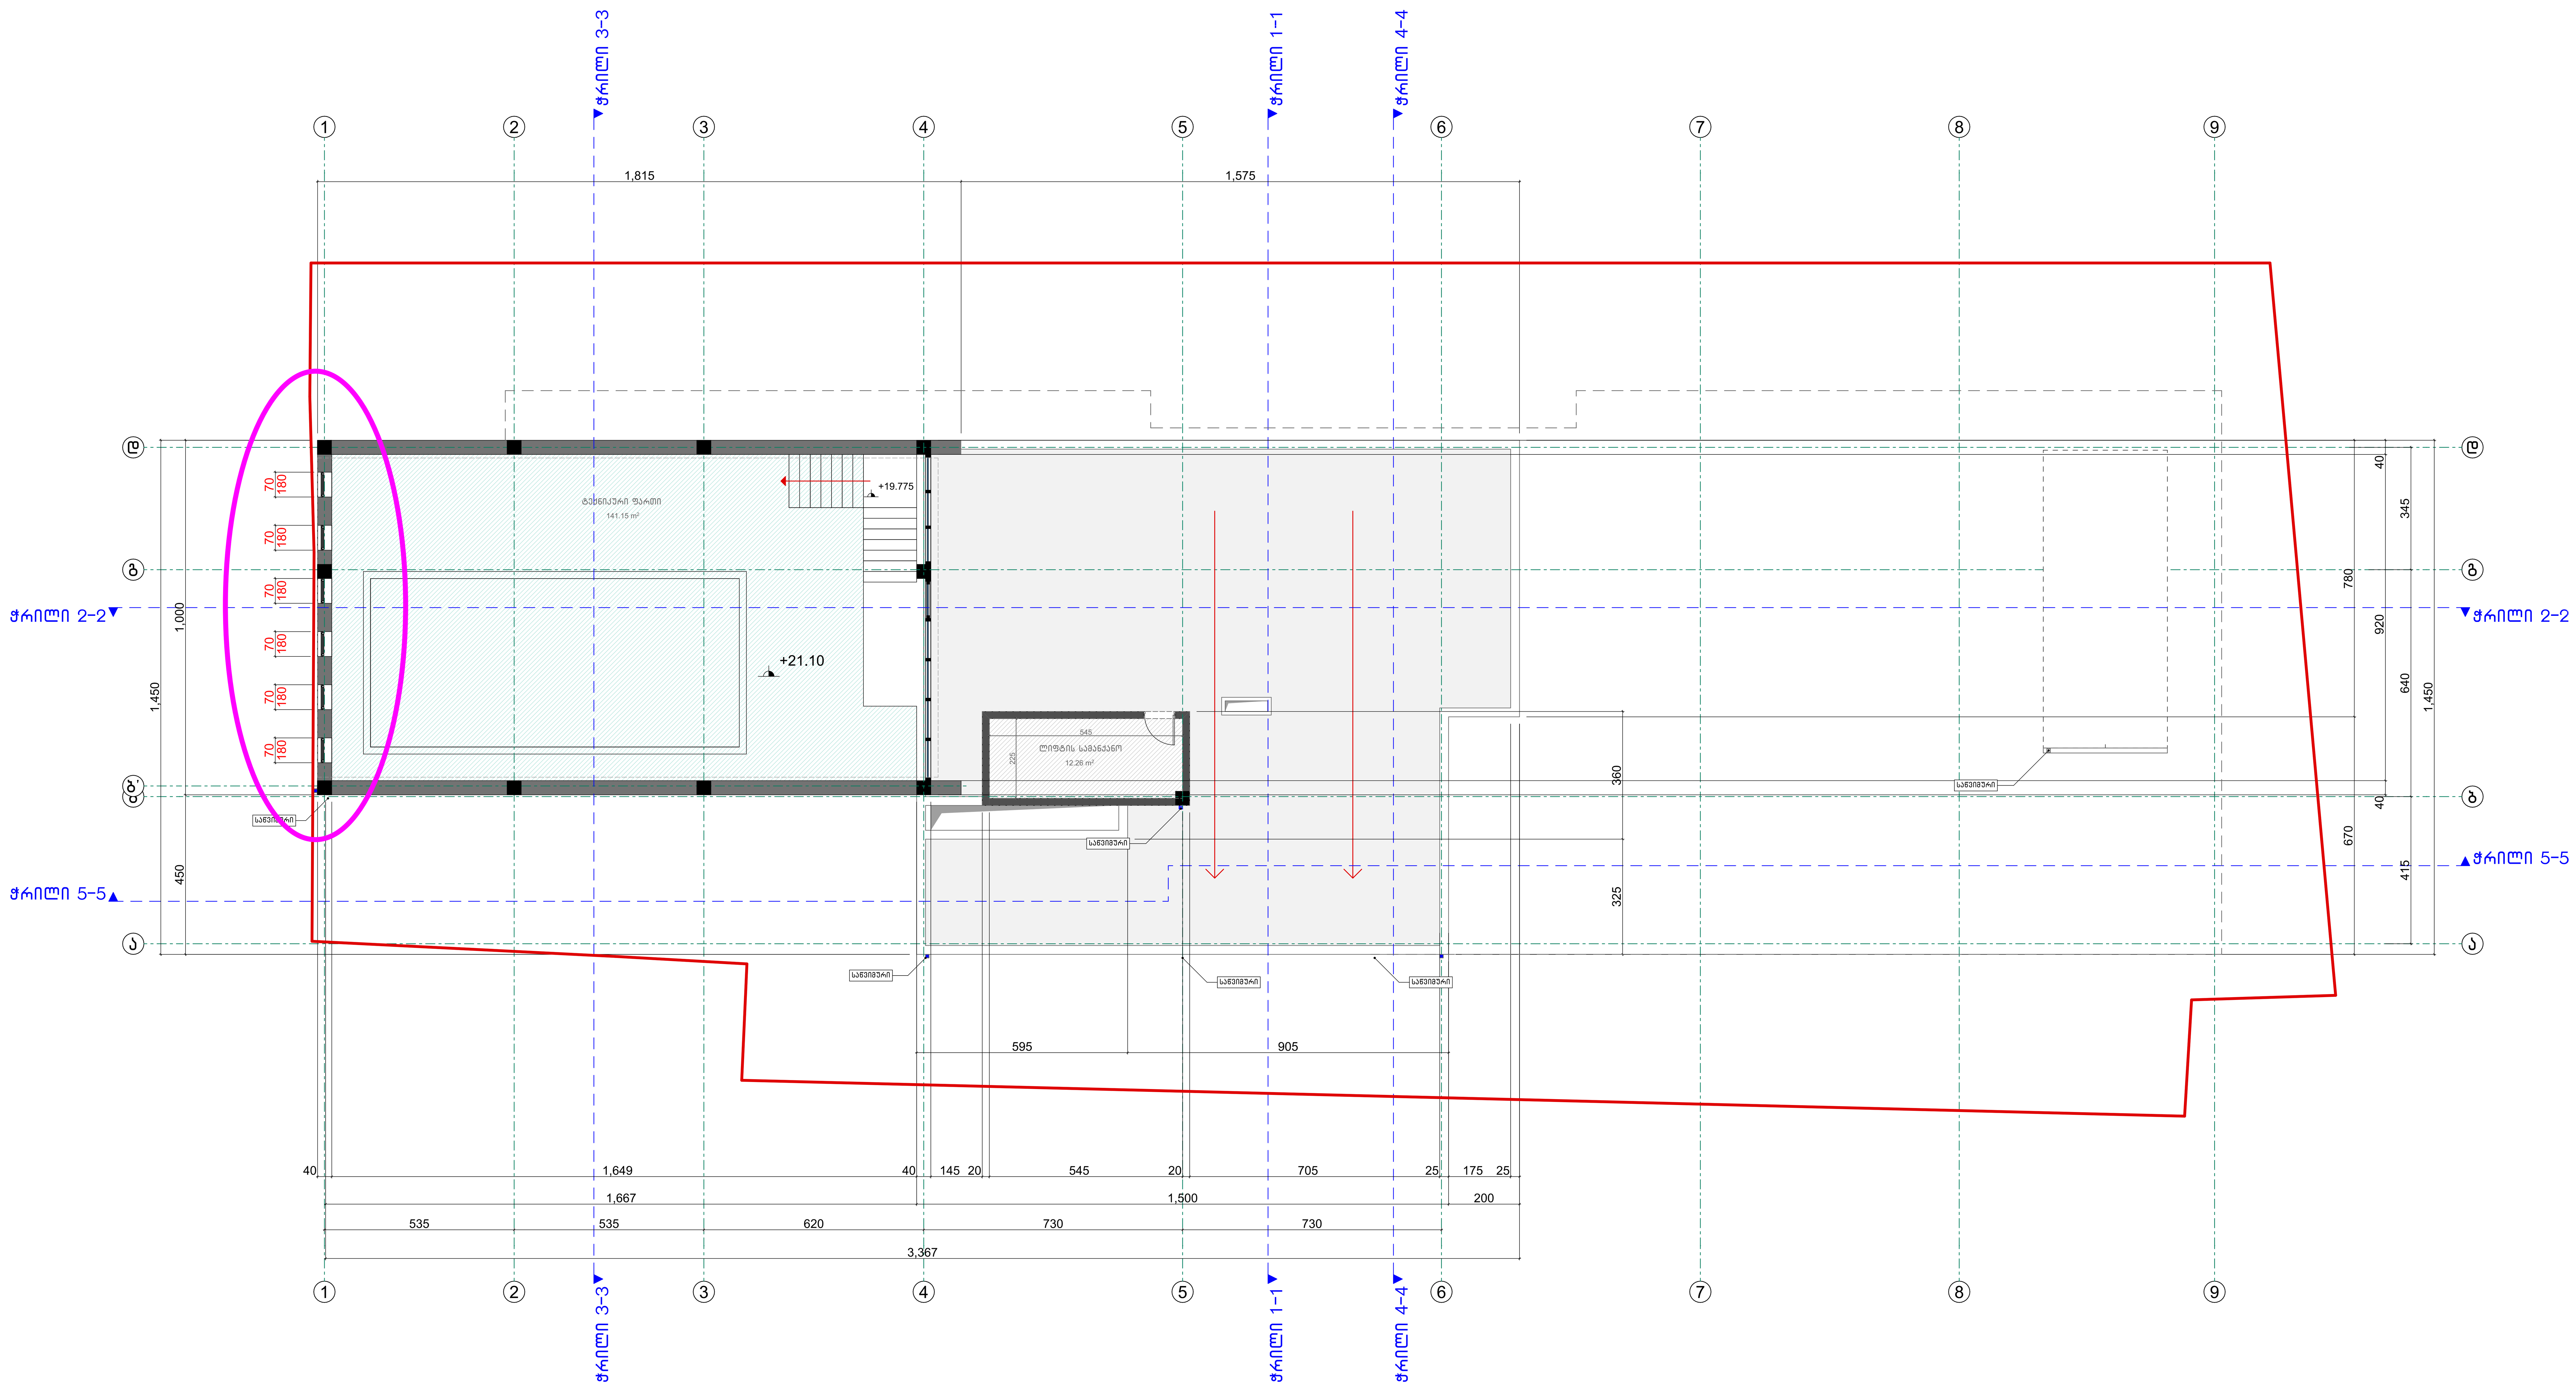

A 1	დაკვეთა N

ექსპლიკაცია

პირობითი აღნიშვნები

შენიშვნები

+0.00 = 561.35

დამკვეთი

შ.პ.ს. "Medicare Georgia"
ს/ნ: 404396765

მისამართი

ქ. თბილისი, ანნა პოლიტკოვსკაიას ქ. № 16
ს/კ 01.14.05.008.013

პროექტის სახელწოდება

მრავალფუნქციური კომპლექსი

თანამდებობა	გვარი	ხელმოწერა
დირექტორი	შ. ჩიტიშვილი	
დაამუშავა	შ. ჩიტიშვილი	

მისამართი

q. Tbilisi, vaJa-fSavelas
me-3 kv. korp. 13 , b. 42
Vazha Pshavela Ave, 3-rd qu. H-13, App N42, Tbilisi, Georgia
E_mail: shakochi@yahoo.com

მასშტაბი 1:100

თარიღი 01.12.2022

ნახაზის სახელწოდება: სართულის გეგმა +21.10 ნიშნულზე

პროექტი	ფურცელი	ფურცლები
ესკიზური პროექტი	ა -	11