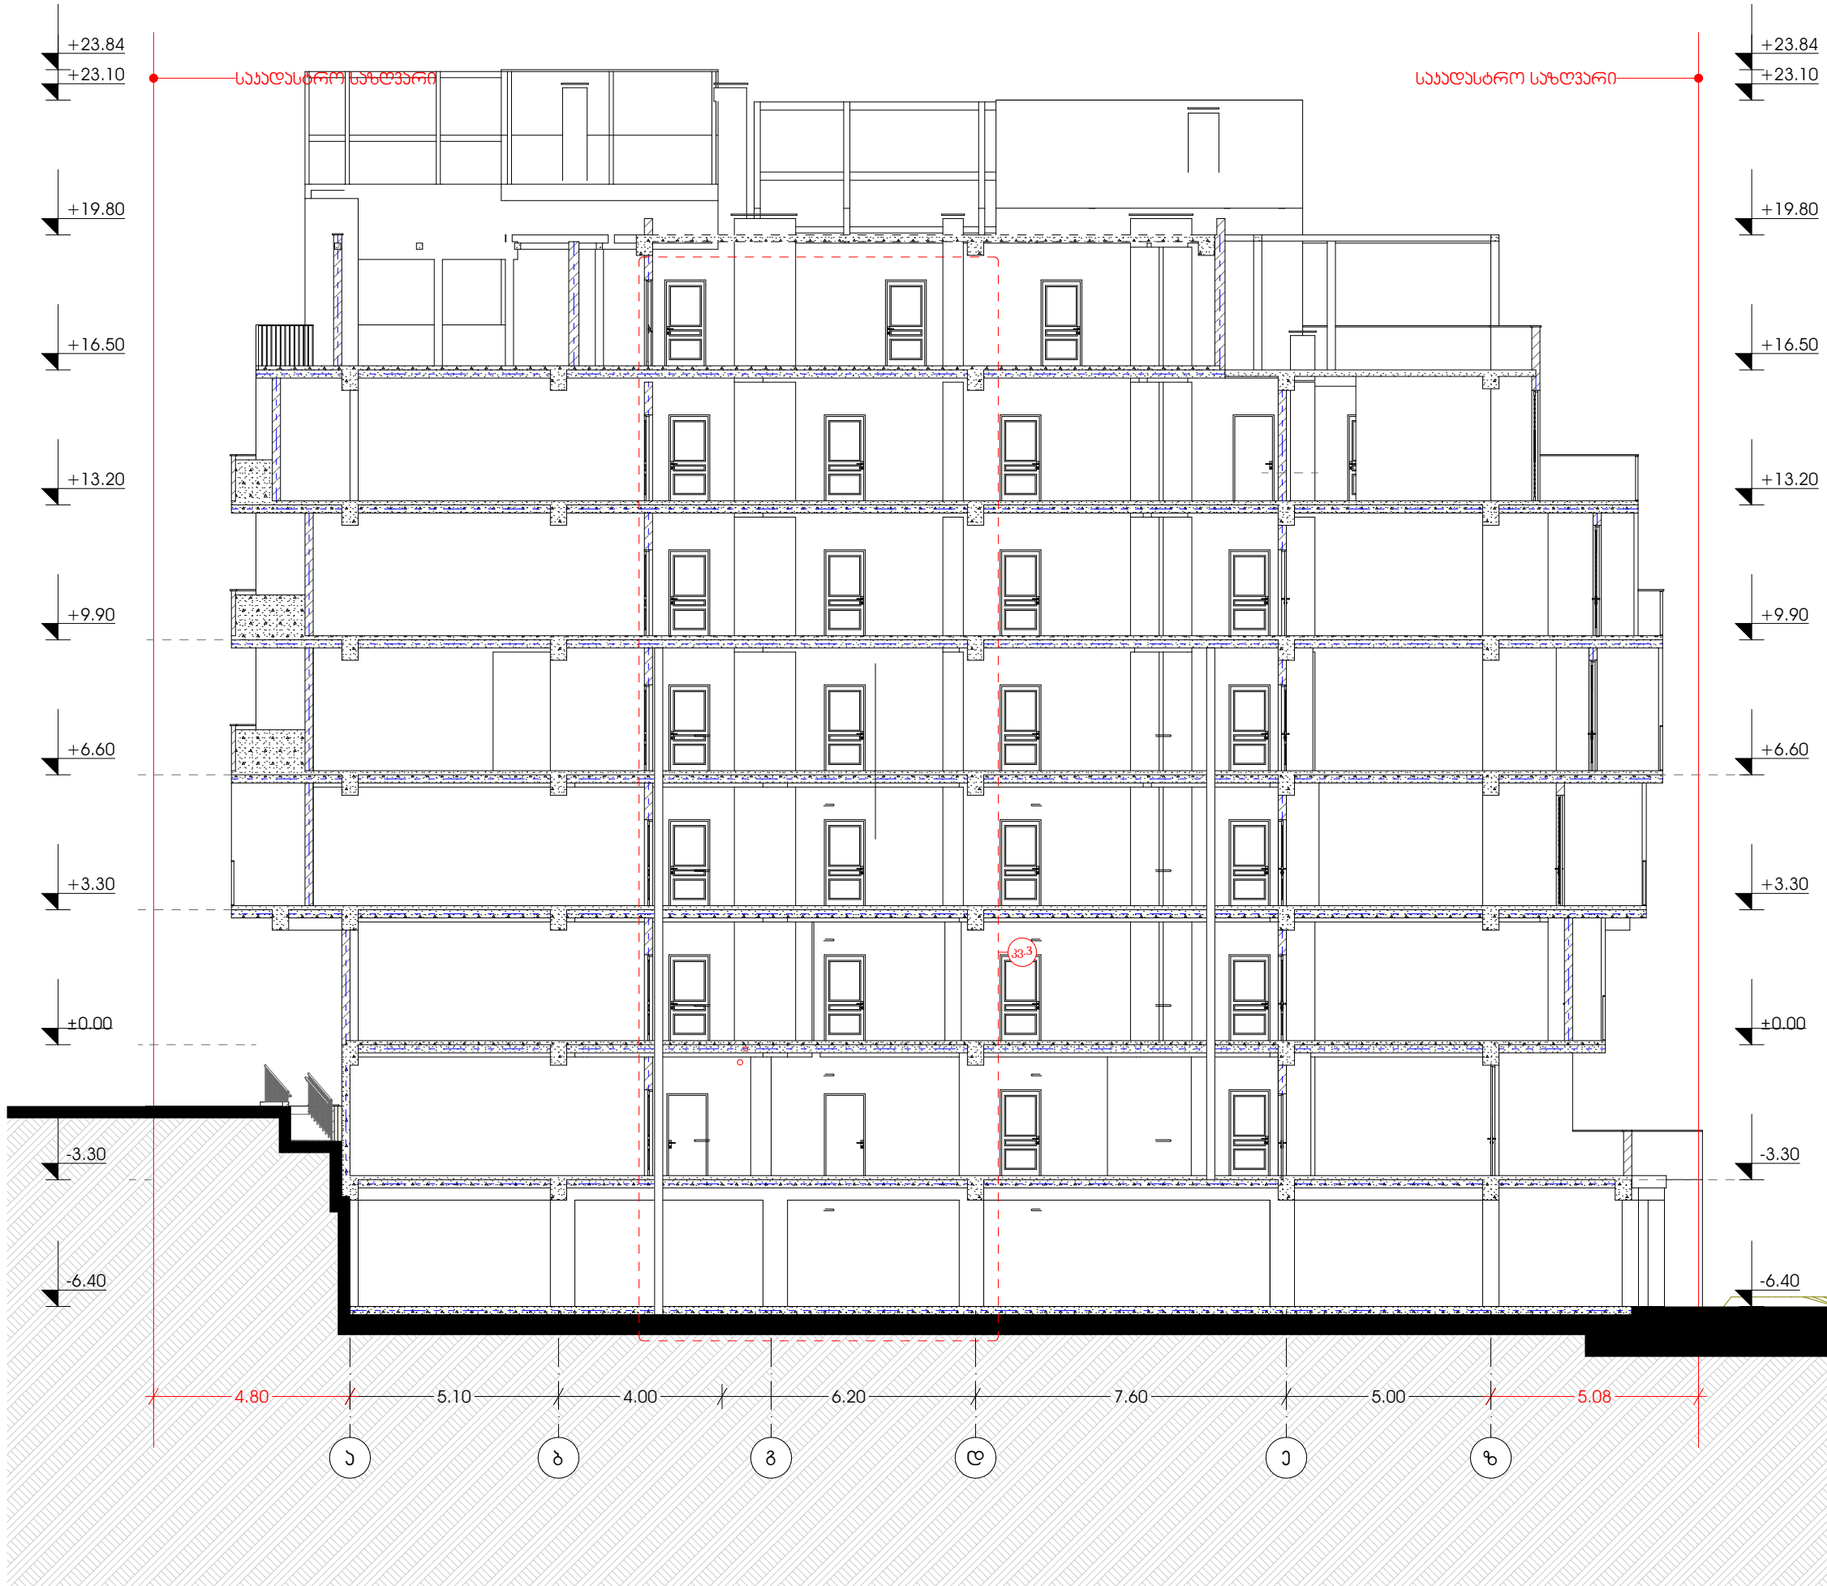

M E T R I C

პროექტი

მრავალბინიანი საცხოვრებელი სახლი

პროექტის მისამართი

ქალაქი თბილისი,
ჭიჭა ჯიქია , N 9
ს/კ: 01.14.05.005.121

დამკვეთი

ბექარ ერემაძე ს/ნ: 01010014276

პრმთავარი არქიტექტორი

ა. ერემაძე (მთვ.არქიტექტორი)

გ. სარიჯვილი (თანა ავტორი)

ჭრილი 1-1

A3 ფორმატი



METRIC

პროექტი

მრავალფუნქციური საცხოვრებელი სახლი

პროექტის მისამართი

ქალაქი თბილისი,
ქუჩა ჯიქია , N 9
ს/კ: 01.14.05.005.121

დამკვეთი

ბექარ ერემეძე ს/კ: 01010014276

პრმთავარი არქიტექტორი

ა. ერემეძე (მთვ.არქიტექტორი)

გ. სარიფვილი (თანა ავტორი)

ჭრილი 2-2

A3 ფორმატი