L.T.D ALFA

ქალაქი თბილისი, პეტრე იბერის ქუჩის შესახვევი №13 (ს/კ: 01.10.06.022.008) მეს. სააქციო საზოგადოება "საქართველოს ბანკი" (ს/კ 204378869) საკუთრებაში არსებული 82020.00კვ.მ. არასასოფლო-სამეურნეო დანიშნულების მიწის ნაკვეთის და მისი მიმდებარე ტერიტორიის ტოპოგრაფიული

გეგმა

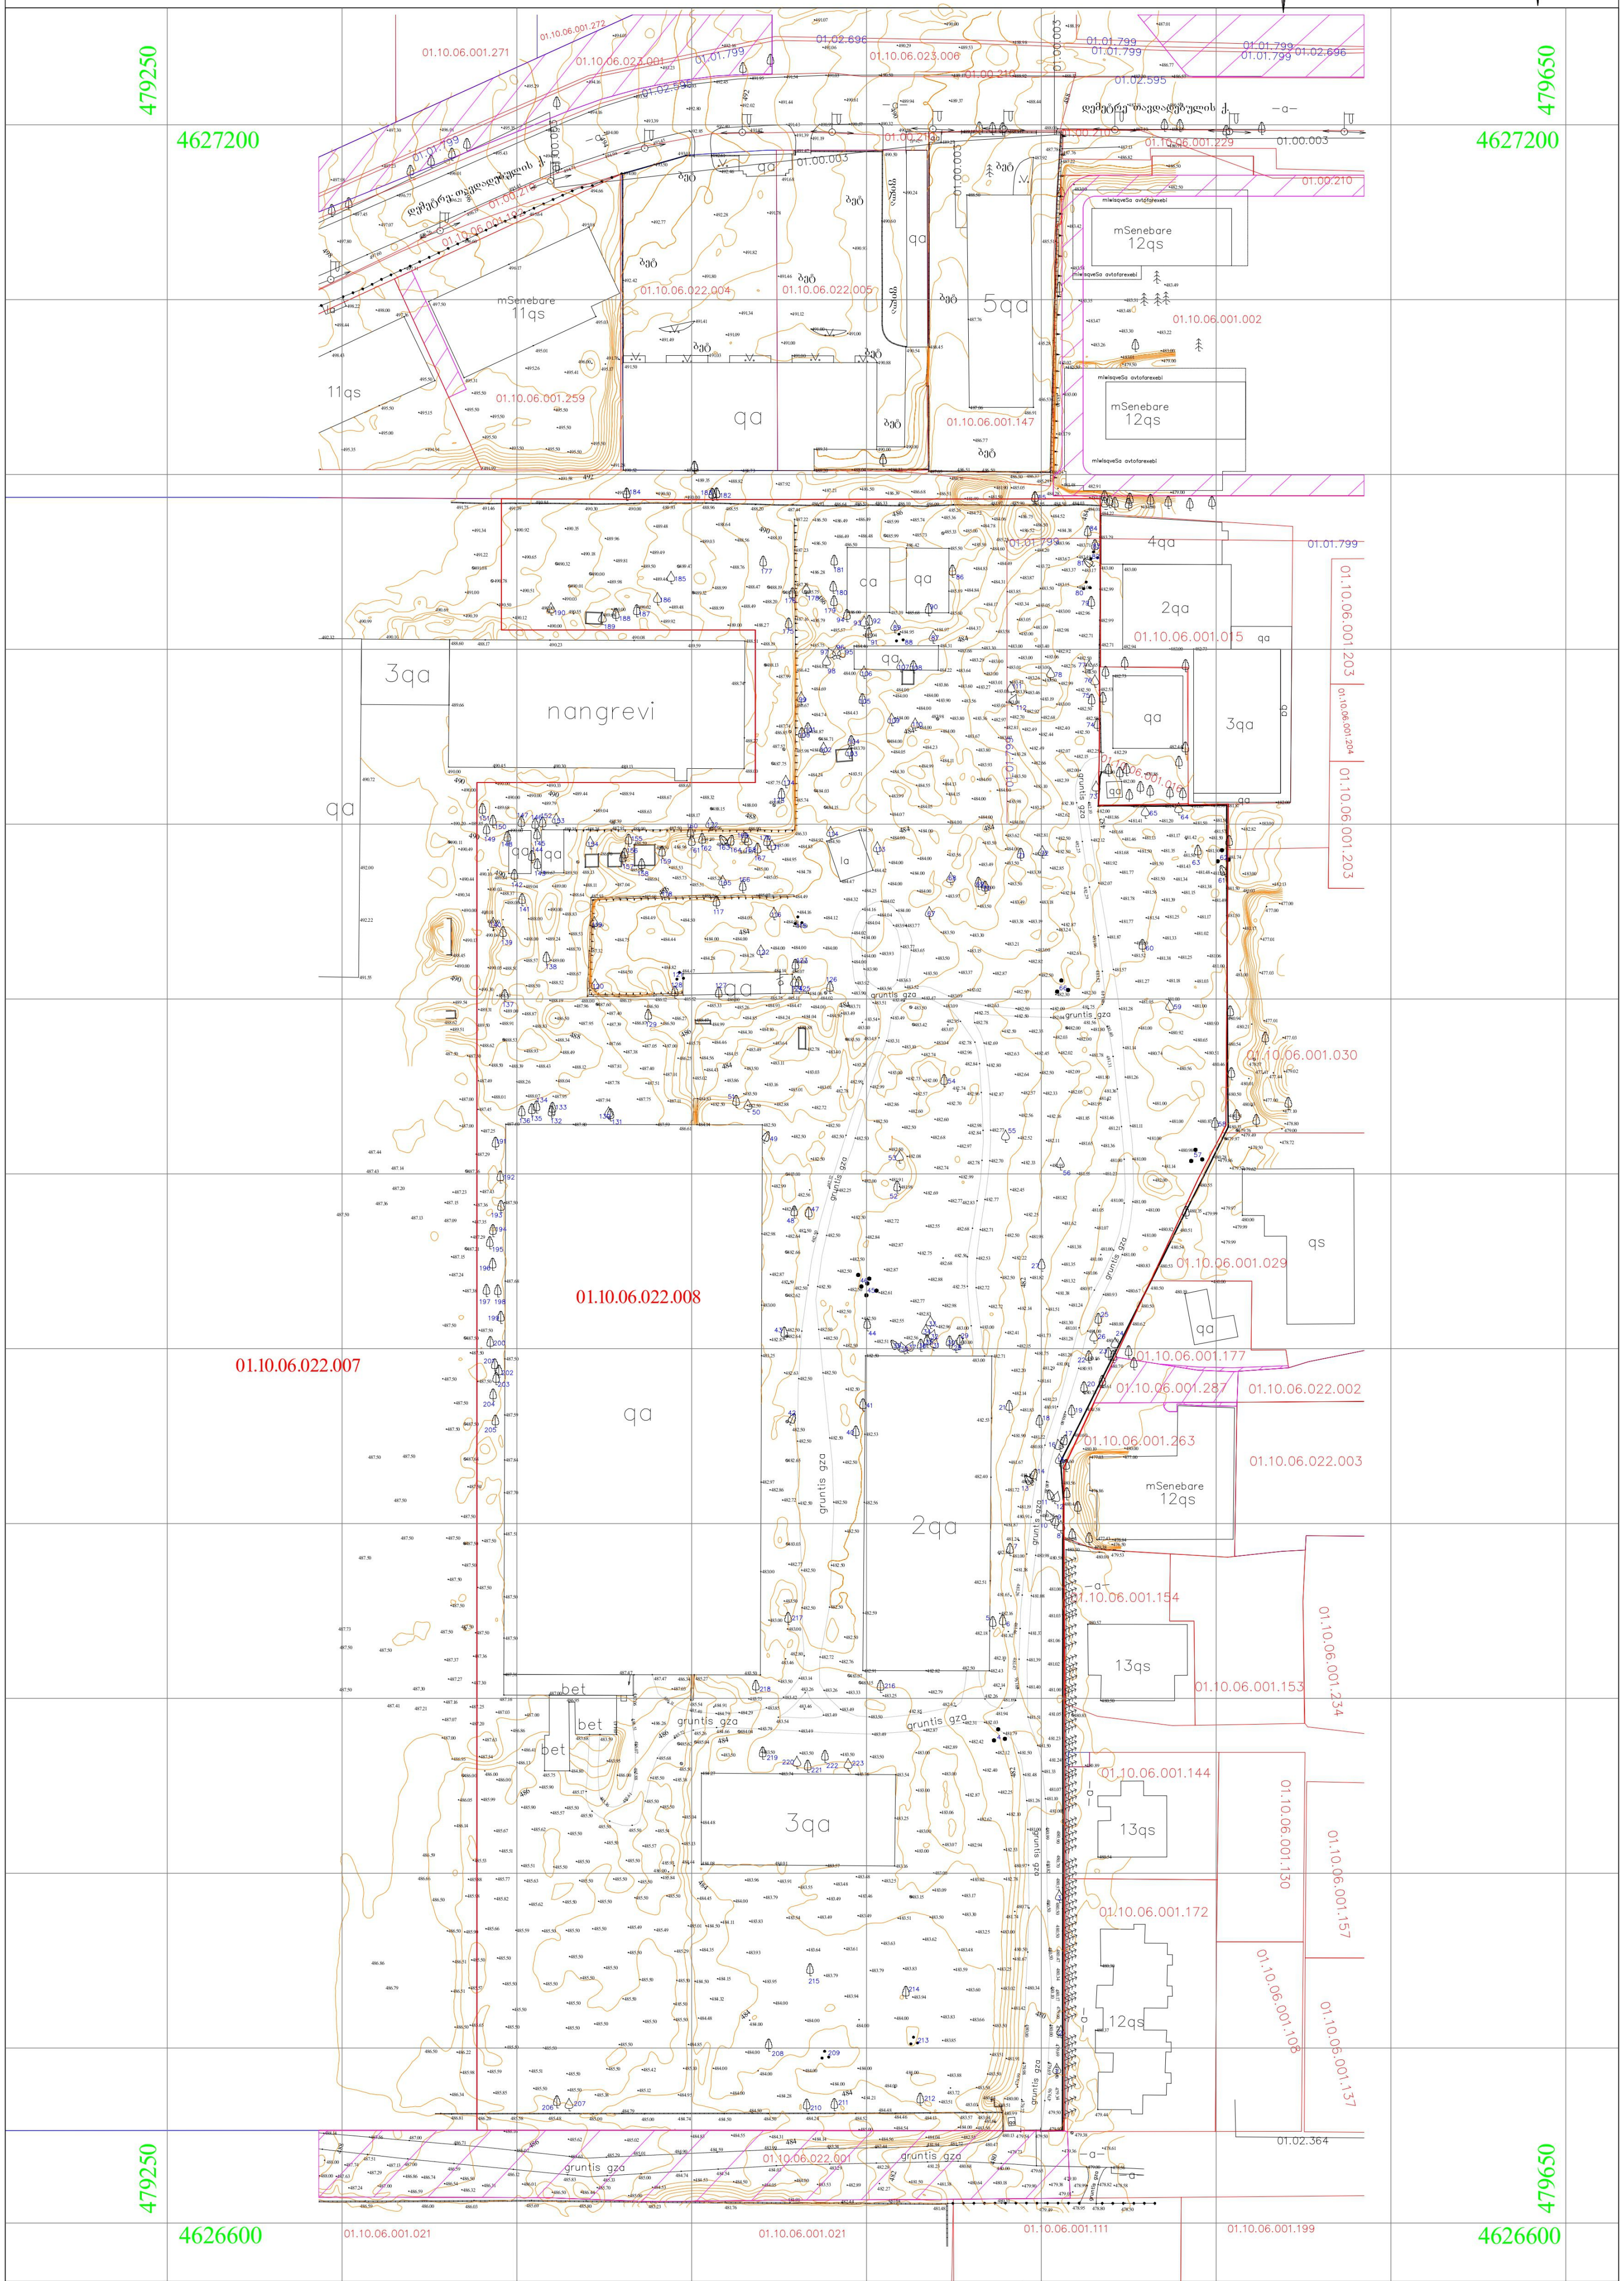

პირობითი აღნიშვნები
WGS 1984 -ის კოორდინატთა სისტემის UTM პროექცია

საცხოვრ. შენობა
არასაცხ. შენობა
ფარდული
მშენებარე
სატრანსფორმატორო ჯიხური
ლითონის არასაცხოვრებელი შენობა
ლითონის ღობე
ბეტონის ფუნდამენტზე ლითონის ღობე
ხის ღობე
მავთულის ღობე
კედელი
მაღალი ბეტონის ღობე
დაბალი ბეტონის ღობე
ფლატე
ბორდიური
გზა ასვალტის საფარით
გზა მოხრეშილი
გზა ბეტონის საფარით
რკინიგზა
წიწვოვანი ხე
ფოთლოვანი ხე
ხილკენკროვანი ხე
მოჭრილი ხე
პალმა
გაზონი
ხე გამხმარი
ვაზი
ჭა
ონკანი
რეპერი
გაზის ჭა
ბალახი
ბუჩქი
ბუჩქი ეკლიანი
ბუჩქნარი გაუვალი
ბეტონის ბოძი
რკინის ბოძი
ხის ბოძი
კიბე
500.52 სიმაღლის ნიშნული
მთავარი იზოჰიფსი
დამხმარე იზოჰიფსი
სამეთვალყურეო ჭები
გიდრანტი (წყლის ჩამკეტი ჭები)
გარე განათება
სვეტოფორი
ელ. გადამცემი ხაზი
01.02.595 გაზსადენი ძალი. (შპს. თბილისი ენერჯი)
01.02.364 საკომუნიკაციო ძალი. (შპს. მაგთიკომი)
01.00.210 ელექტროგადამცემი ხაზი. (თბილისის თვითმმართველი ერთეული)
01.00.003 საკომუნიკაციო ნაგებობა. (შპს. ახალი ქსელები)
01.01.799 წყალმომარაგების მილი. (შპს. ჯორჯიან უოთერ ენდ პაუერი)
01.02.696 წყალარინების ძალი. (შპს. ჯორჯიან უოთერ ენდ პაუერი)
წყალგაყვანილობა
გაზი
კანალიზაცია
სანიაღვრე
კავშირგაბმულობა
ელ. ქსელები დაბალი ძაბვის
ელ. ქსელები მაღალი ძაბვის
გათბობა
საგზაო ნიშნები
ძეგლი
დროშა
ფანტანი
ჭაობი
ხე გამხმარი
ხე გამხმარი (ხილის)

შენიშვნა:
რეგისტრირებული მიწის ნაკვეთის საკადასტრო საზღვარი
მომიჯნავედ რეგისტრირებული მიწის ნაკვეთის საკადასტრო საზღვარი
მიწის სამუშაოების შესრულებისას შეატყობინეთ კომუნიკაციის წარმომადგენლებს

შ.პ.ს ალფა (ს/ნ 405298574)

ქ.თბილისი, ნუცუბიძის ფერდობი IV მ/რ კორპუსი №4

alfageo2018@gmail.com tel: 577 40 40 93

დირექტორი:		დ. ...ქიძე
აზომა:		...ზიშვილი
დახაზა:		...ზიშვილი
დამკვეთი		
მასშტაბი: 1:500		11.02.2023წ.

ALFA GEORGIA "ALFA" LLC 405298574

ტოპოგრაფიული რუკა

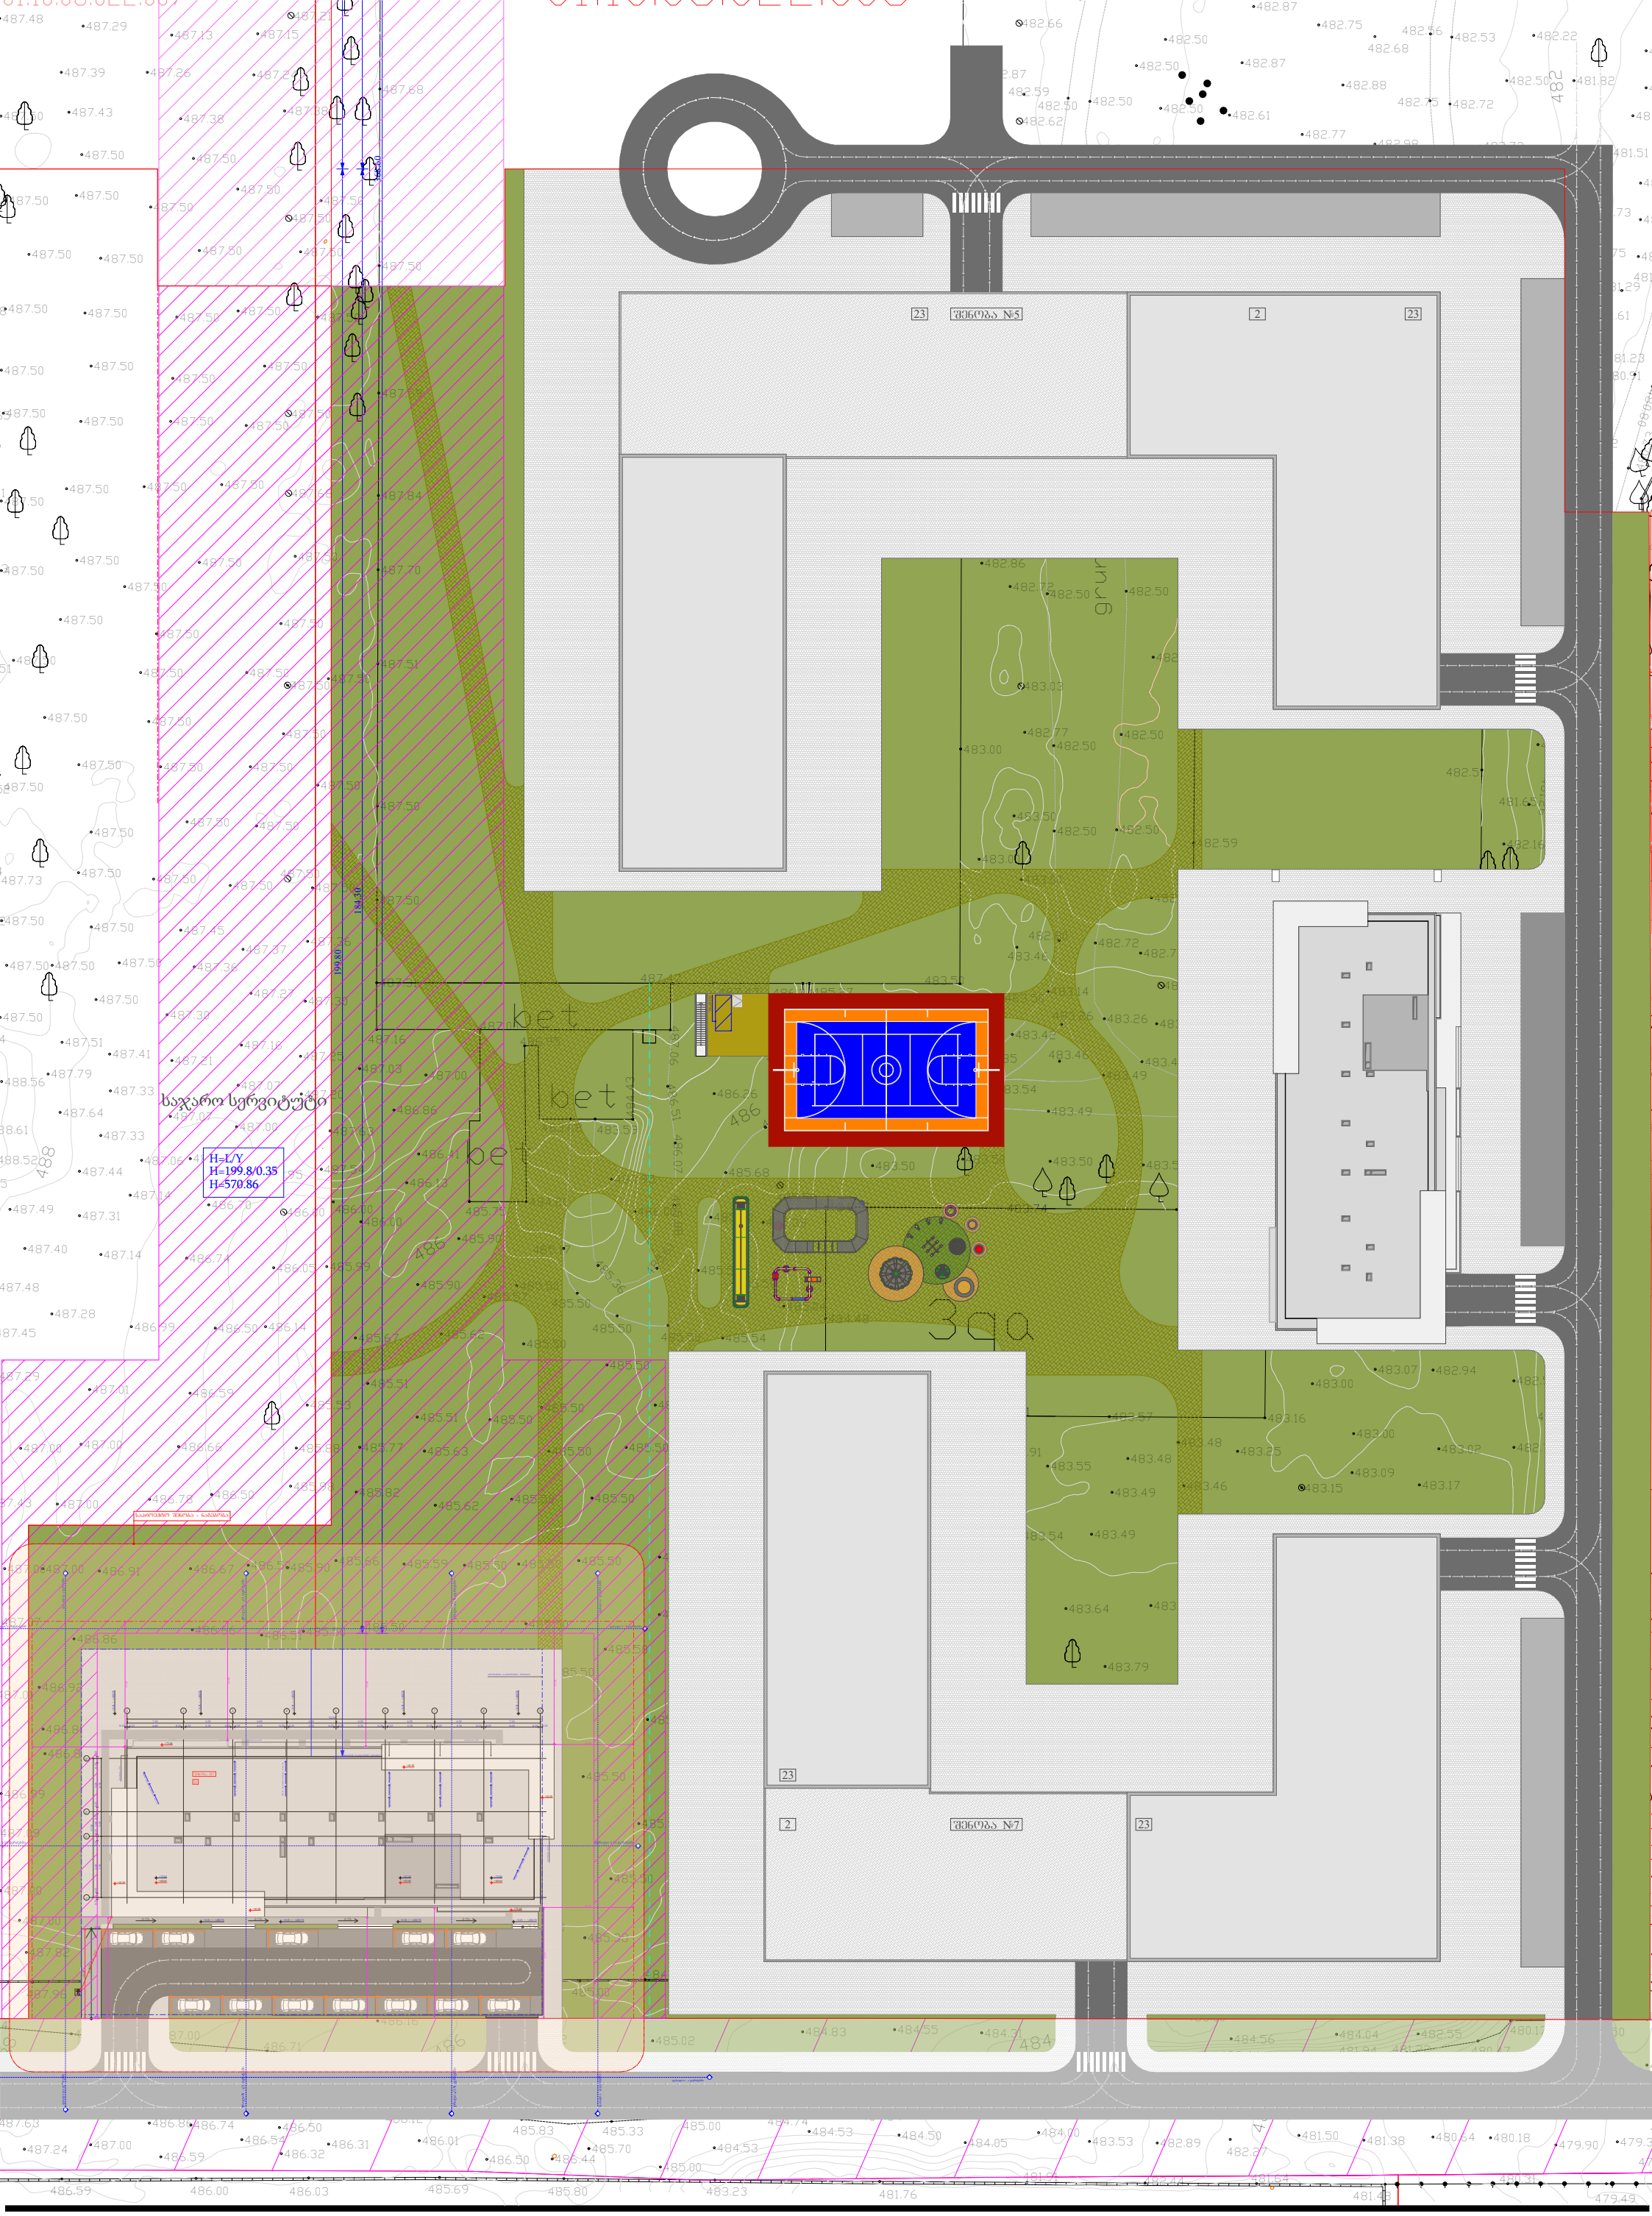

ფუნქციური დანიშნულება	ობიექტის მისამართი	შემსრულებელი ორგანიზაცია	დირექტორი		
მრავალბინიანი საცხოვრებელი სახლი	ს.კ. 01 10.06.022.011 ქ.თბილისი, პეტრე იბერის ქუჩის შესახვევი N13	შპს სტუდიო ალფა სახლი ს.კ. 404664573	მ.პაპუკაშვილი		სექტორის გენ გეგმა.
			არქიტექტორი		
			მ.პაპუკაშვილი		

საჯარო სერვიტუტი
წარმოსახვითი სამეზობლო მიჯნა
რეგულირების წითელი ხაზი

A - 3	
მასშტაბი	1:700
თარიღი	20/03/2024
ფურცელი	ა-57

ფუნქციური დანიშნულება	ობიექტის მისამართი	შემსრულებელი ორგანიზაცია	დირექტორი		გენ. გეგმა	A - 3
მრავალბინიანი საცხოვრებელი სახლი	ს.კ. 01 10.06.022.011 ქ.თბილისი, პეტრე იბერის ქუჩის შესახვევი N13	შპს სტუდიო ალფა სახლი ს.კ. 404664573	მ.პაპუკაშვილი		წარმოსახვითი სამეზობლო მიჯნა რეგულირების წითელი ხაზი	მასშტაბი 1:200 თარიღი 20/03/2024 ფურცელი ა-58
			არქიტექტორი			
			მ.პაპუკაშვილი			