ფასადი 1-5

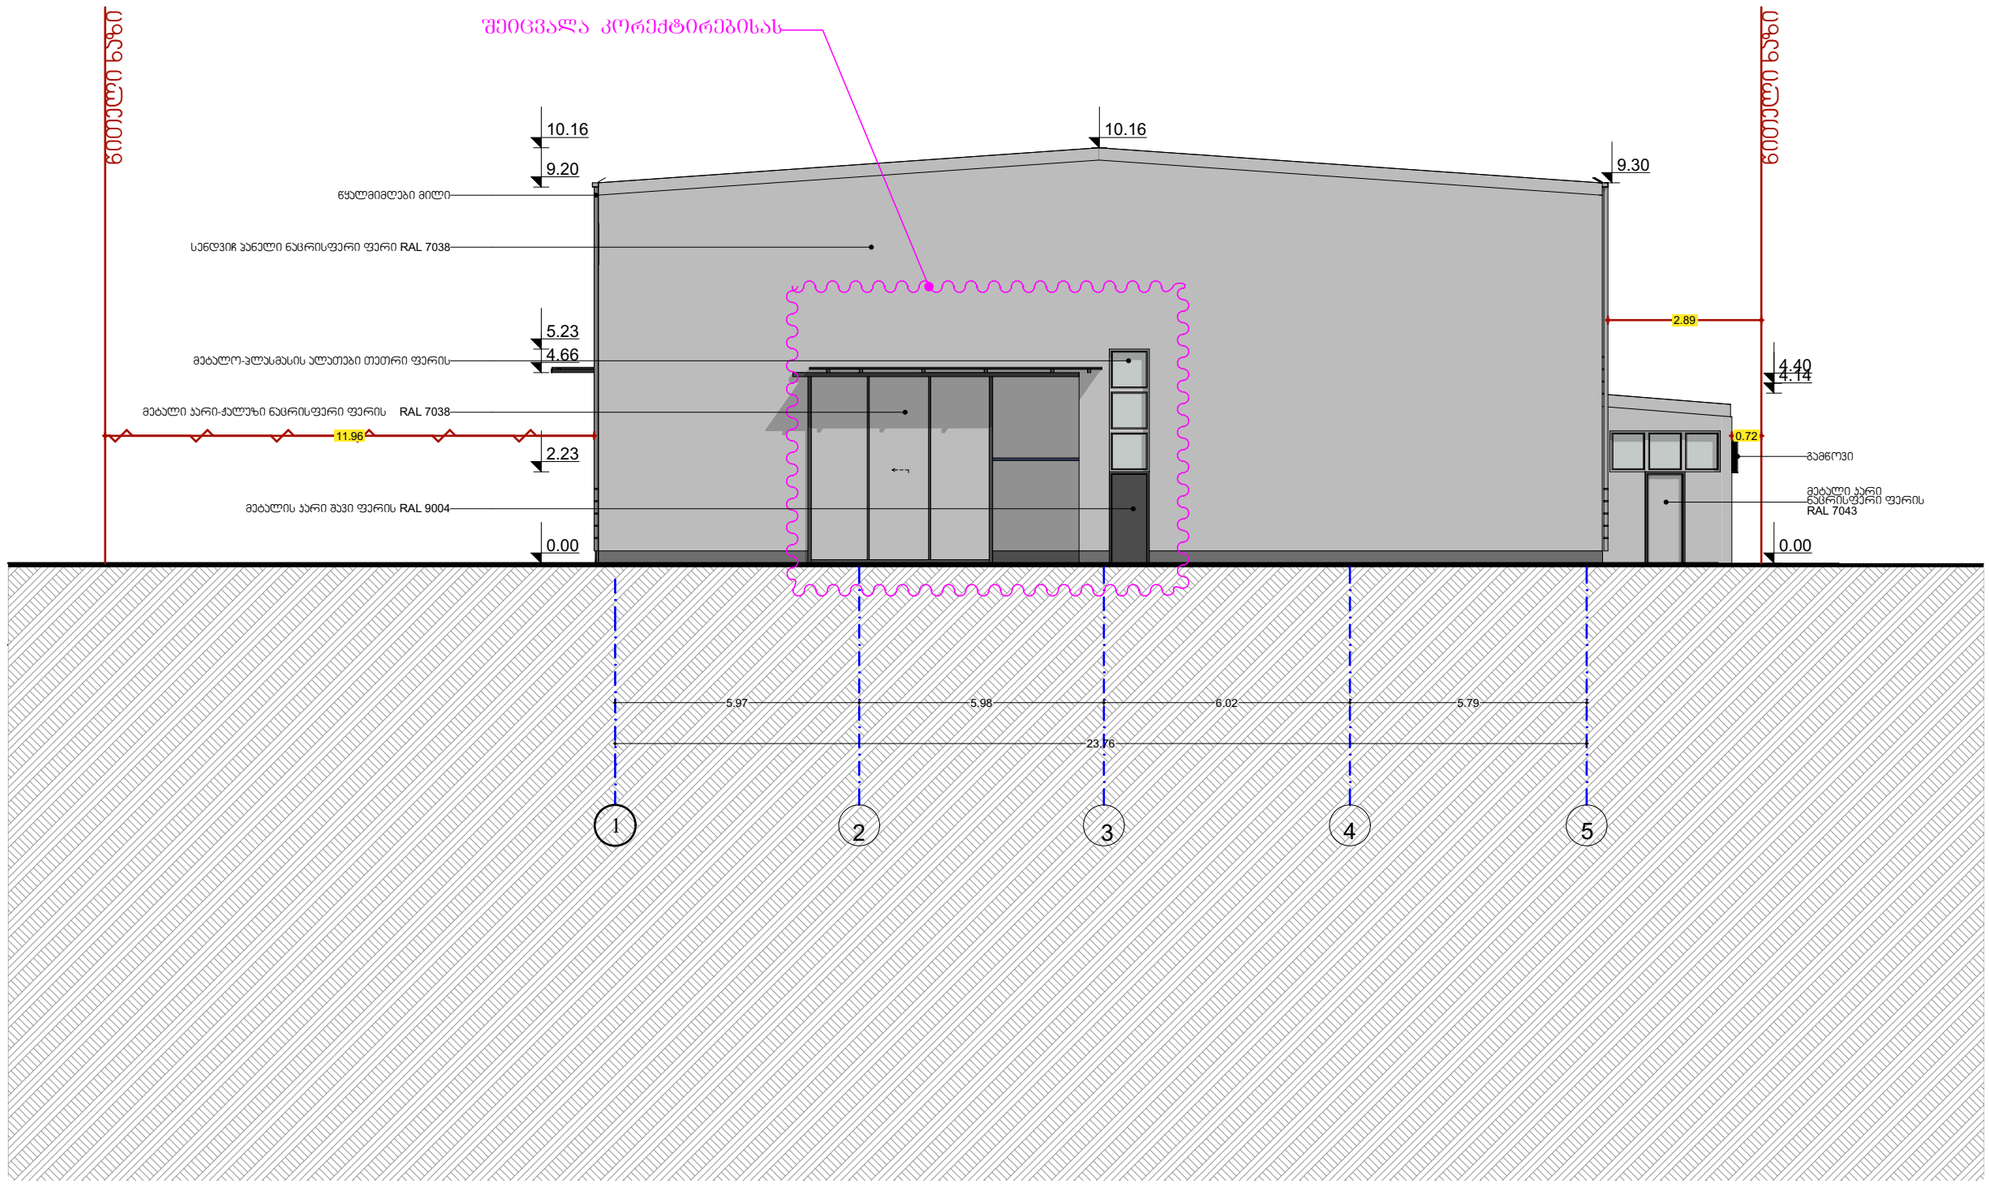

შპს „ნიუ მაქს"
საქართველო, თბილისი, მგალობლიშვილის ქ. 3, (ოფისი N3 ს/კ: 404957579

www.newmax.ge info@newmax.ge
mob / cell phone: +995 557 30 30 30

LTD "NEW MAX"
N3 Office , 3 Mgaloblishvili str,
Tbilisi, Georgia. ID: 404957579

შენიშვნები — Notes

- ზომები მოცემულია სმ-ში
- მშენებლობის პროექტში ნებისმიერი ცვლილება შეთანხმებული უნდა იყოს არქიტექტორთან

განმარტება — Explication

ტექნიკურ-ეკონომიური მაჩვენებლები — Technical-econimic indicators

პროექტის დასახელება — Project

სასაწყობე შენობა • Warehouse building

დამკვეთი — Client

შპს " ავტომობილისტი"
Ltd " Avtomobilisti"

მისამართი — Address

ქ.თბილისი ენუქიძის ქუჩა N48
(ს/ა:01.19.22.003.001)

თანამდებობა Position	სახელი გვარი Name Surname	ხელმოწერა Signature
დირექტორი Director	გიორგი ქირკიტაძე Giorgi Kirkitadze	
პროექტის ავტორი Author	შპს „ნიუ მაქს" LTD "NEW MAX"	ს/კ: 404957579 s/n: 404957579
არქიტექტორი Architect	მარიამ შვანგირაძე Mariam Shvangiradze	
არქიტექტორი Architect		
კონსტრუქტორი Constructor		

არქიტექტურული ნაწილი
architecture

ნახაზი Drawing	თარიღი Date of issue	20/03/2024
ფასადი 1-5	მასშტაბი Scale	1:150
	სტადია Stage	პროექტი
	ფორმატი Paper size	A3
	ფაილის სახელი File name	
	ფურცელი Pages	

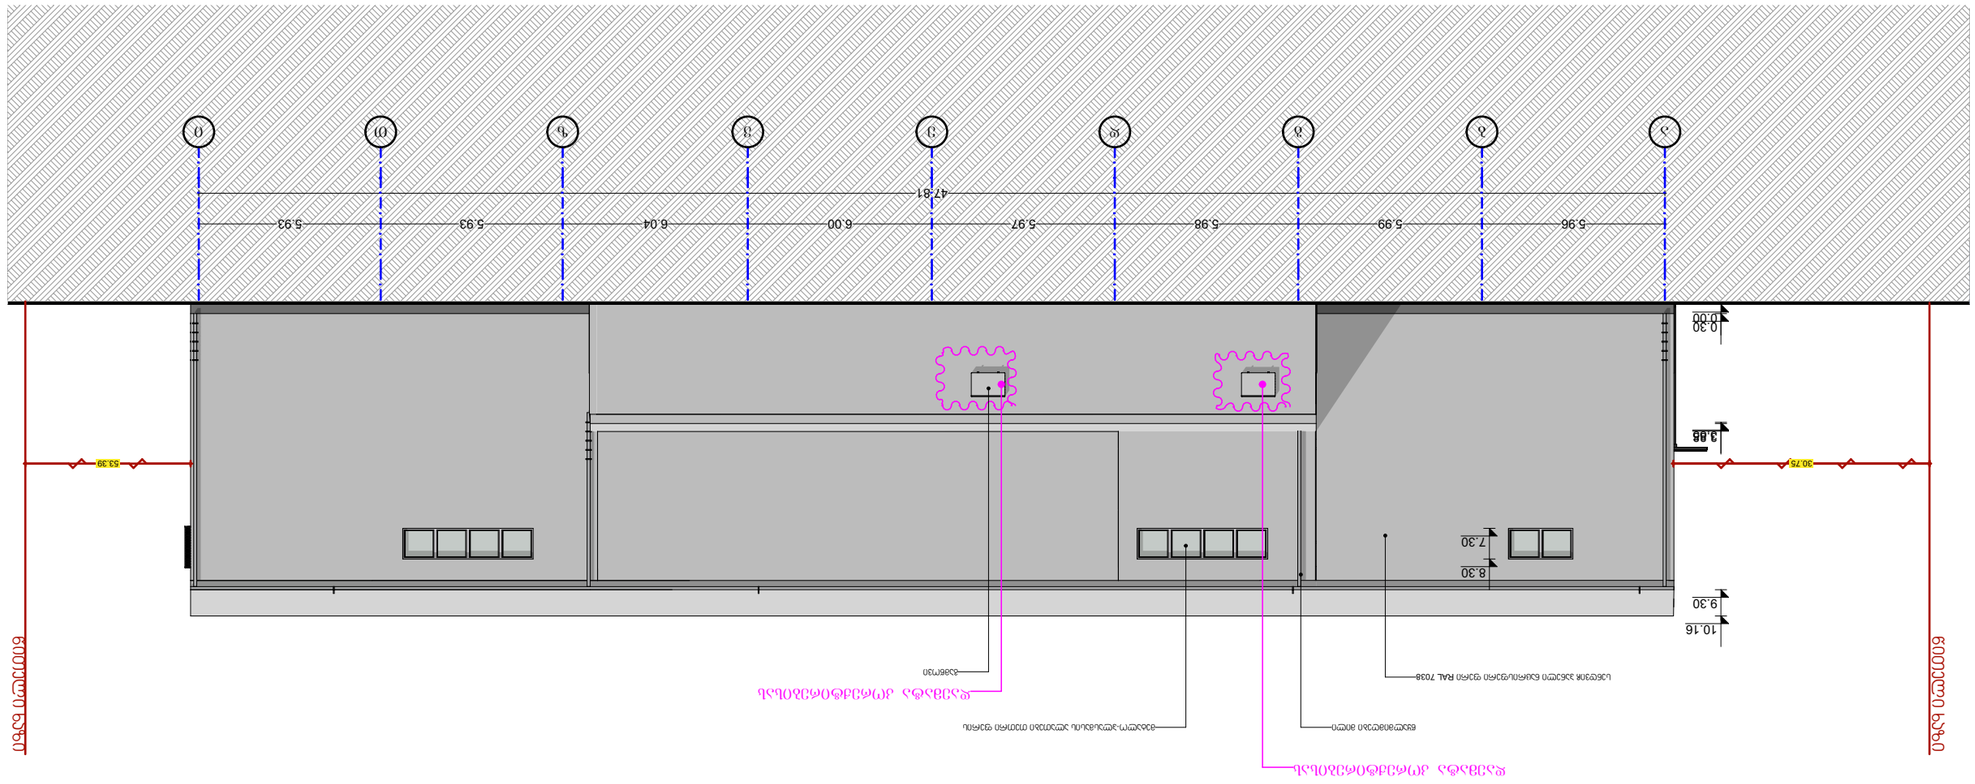

- ზომები მოცემულია სმ-ში
- ტერიტორიის აზომვები მოწოდებულია დამკვეთის მიერ
- აივნის ფართი დათვლილია 100%
- ბინის ბართში არ შედის აივნის ფართი
- მშენებლობის პროცესში ნებისმიერი ცვლილება
შეთანხმებული უნდა იყოს არქიტექტორთან

ექსპლიკაცია Explication

ტექნიკურ-ეკონომიკური
მაჩვენებლები

Technical-econimic
ინდიცატორს

შენიშვნები Notes

დამკვეთი Client

პროექტის დასახელება Project

Address მისამართი

არქიტექტურული ნაწილი

architecture

ნახაზი

Drawing

Pages

File name

ფაილის სახელი

ფურცელი

Paper size

ფორმატი

Stage

სტადია

Scale

მასშტაბი

Date of issue

თარიღი
20/03/2024

1:100

A3

კონსტრუქტორი

Constructor

არქიტექტორი

Architect

არქიტექტორი

Architect

დირექტორი

Director

პროექტის ავტორი

Author

Position

თანამდებობა სახელი გვარი ხელმოწერა

Name შურნამე შიგნატურე

LTD "NEW MAX"

შპს `ნიუ მაქს~

N3 Office , 3 Mgaloblishvili str,
თბილისი, Georgia. ID: 404957579

საქართველო, თბილისი, მგალობლიშვილის ქ. 3,
ოფისი #3 ს/ნ: 404957579

www.newmax.ge info@newmax.ge
mob / cell phone: +995 557 30 30 30

პროექტი

სასაწყობე შენობა

ქ.თბილისი ენუქიძის ქუჩა N48

(s/k:01.19.22.003.001)

შპს " ავტომობილისტი"
Ltd " Avtomobilisti"

შპს `ნიუ მაქს~
LTD "NEW MAX"

s/n: 404957579
s/n: 404957579

Giorgi Kirkitadze

გიორგი კირკიტაძე

მარიამ შვანგირაძე

Mariam Shvangiradze

A R C H I T E C T U R A L B U R E A U

Warehouse building

5.98

0.00

0.30

3.85 8

9.30

10.16

7.30

8.30

5.96 5.99 5.98 5.97 6.00 6.04 5.93 5.93

47.81

წყალმიმღები მილი

სენდვიჩ პანელი ნაცრისფერი ფერი RAL 7038

მეტალო-პლასმასის ალათები თეთრი ფერის

გამწოვი

დაემატა კორექტირებისას

დაემატა კორექტირებისას

წითელი ხაზი

წითელი ხაზი

a b g d e v z T i

30.75 53.39

1:200

ფასადი ა-ი

ფასადი ა-ი

ფასადი 5-1

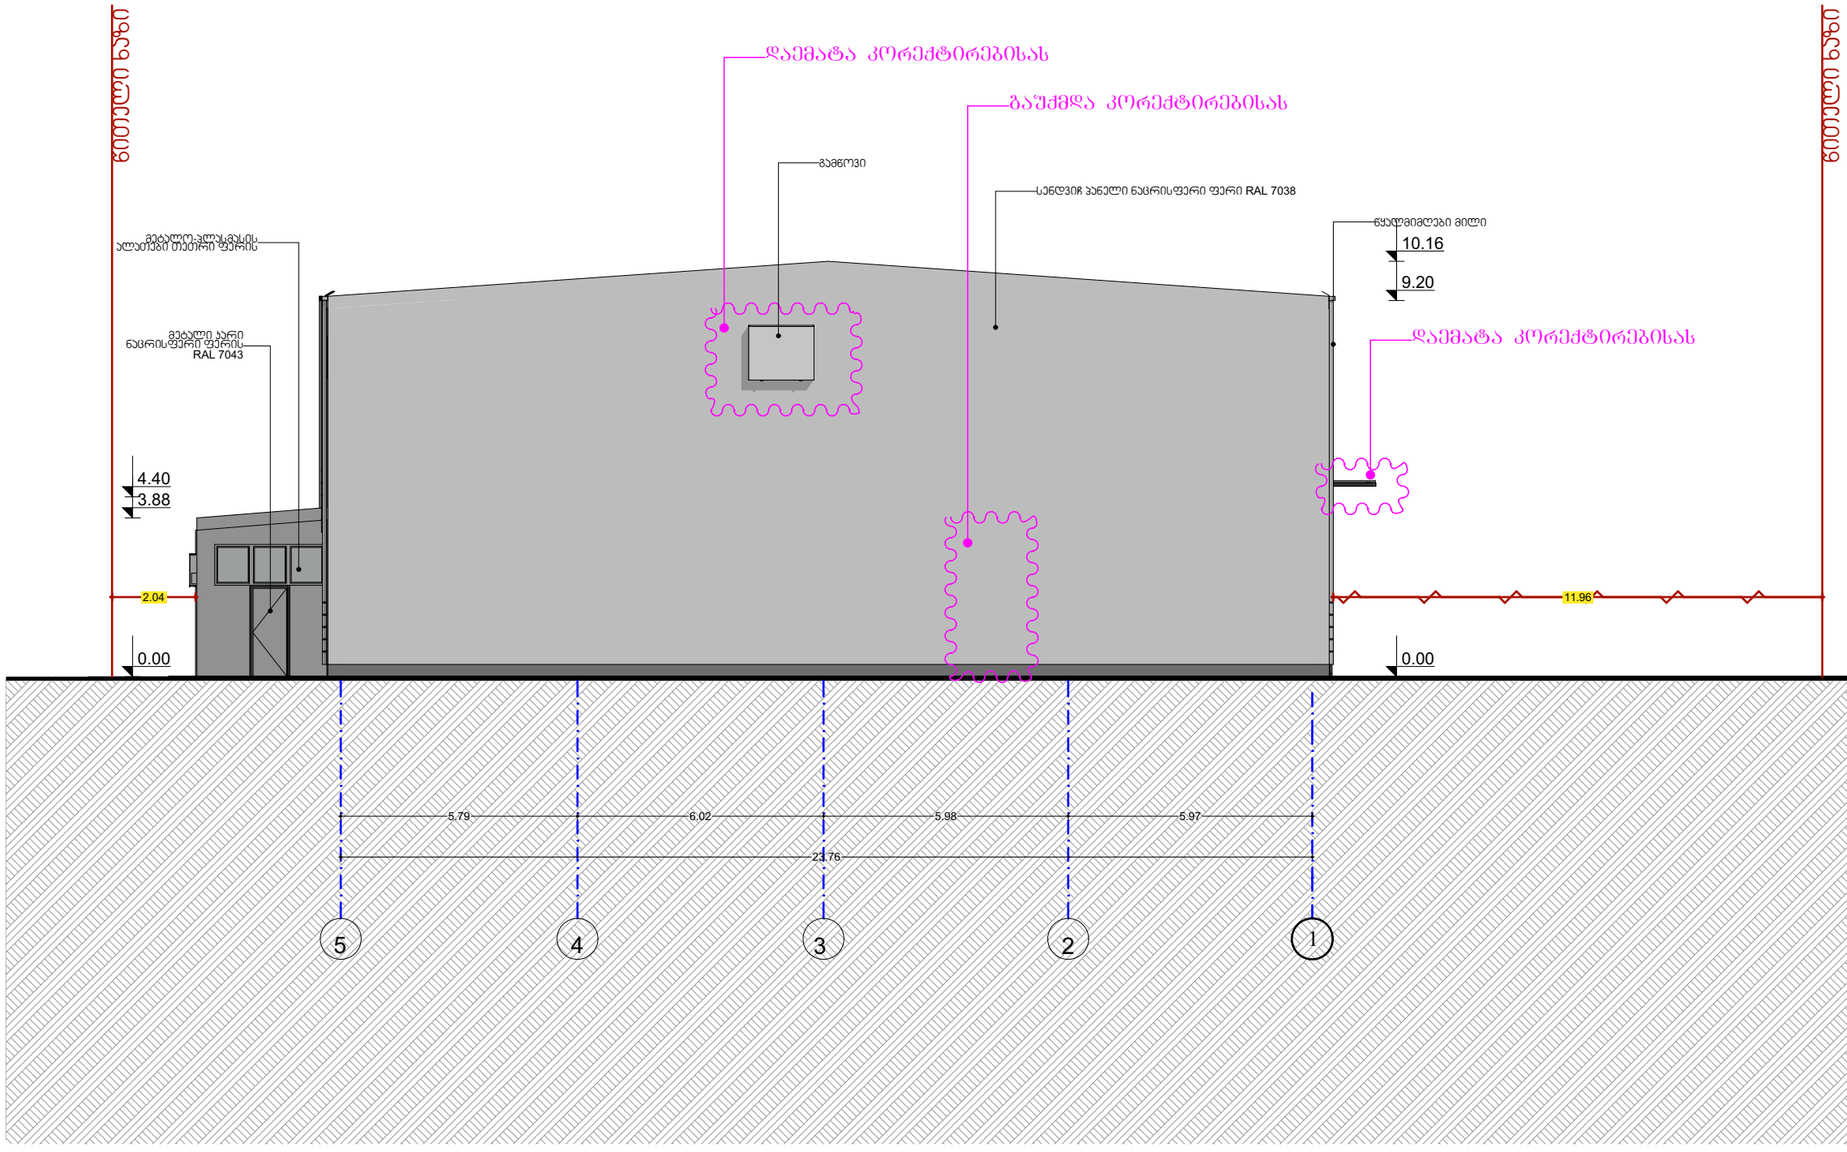

შპს „ნიუ მაქს"
საქართველო, თბილისი, მგალობლიშვილის ქ. 3, ოფისი N3 ს/კ: 404957579

www.newmax.ge info@newmax.ge
mob / cell phone: +995 557 30 30 30

LTD "NEW MAX"
N3 Office , 3 Mgaloblishvili str,
Tbilisi, Georgia. ID: 404957579

შენიშვნები / Notes

- ზომები მოცემულია სმ-ში

ექსპლიკაცია / Explication

ტექნიკურ-ეკონომიური მაჩვენებლები / Technical-econimic indicators

პროექტის დასახელება / Project

სასაწყობე შენობა • Warehouse building

დამკვეთი / Client

შპს " ავტომობილისტი"
Ltd " Avtomobilisti"

მისამართი / Address

ქ.თბილისი ენუქიძის ქუჩა N48
(ს/ს:01.19.22.003.001)

თანამდებობა Position	სახელი გვარი Name Surname	ხელმოწერა Signature
დირექტორი Director	გიორგი ჰირკიტაძე Giorgi Kirkitadze	
პროექტის ავტორი Author	შპს „ნიუ მაქს" LTD "NEW MAX"	ს/კ: 404957579 s/n: 404957579
არქიტექტორი Architect	მარიამ შვანგირაძე Mariam Shvangiradze	
არქიტექტორი Architect		
კონსტრუქტორი Constructor		

არქიტექტურული ნაწილი
architecture

ნახაზი Drawing	თარიღი Date of issue	20/03/2024
ფასადი 5-1	მასშტაბი Scale	1:150
	სტადია Stage	პროექტი
	ფორმატი Paper size	A3
	ფაილის სახელი File name	
	ფურცელი Pages	

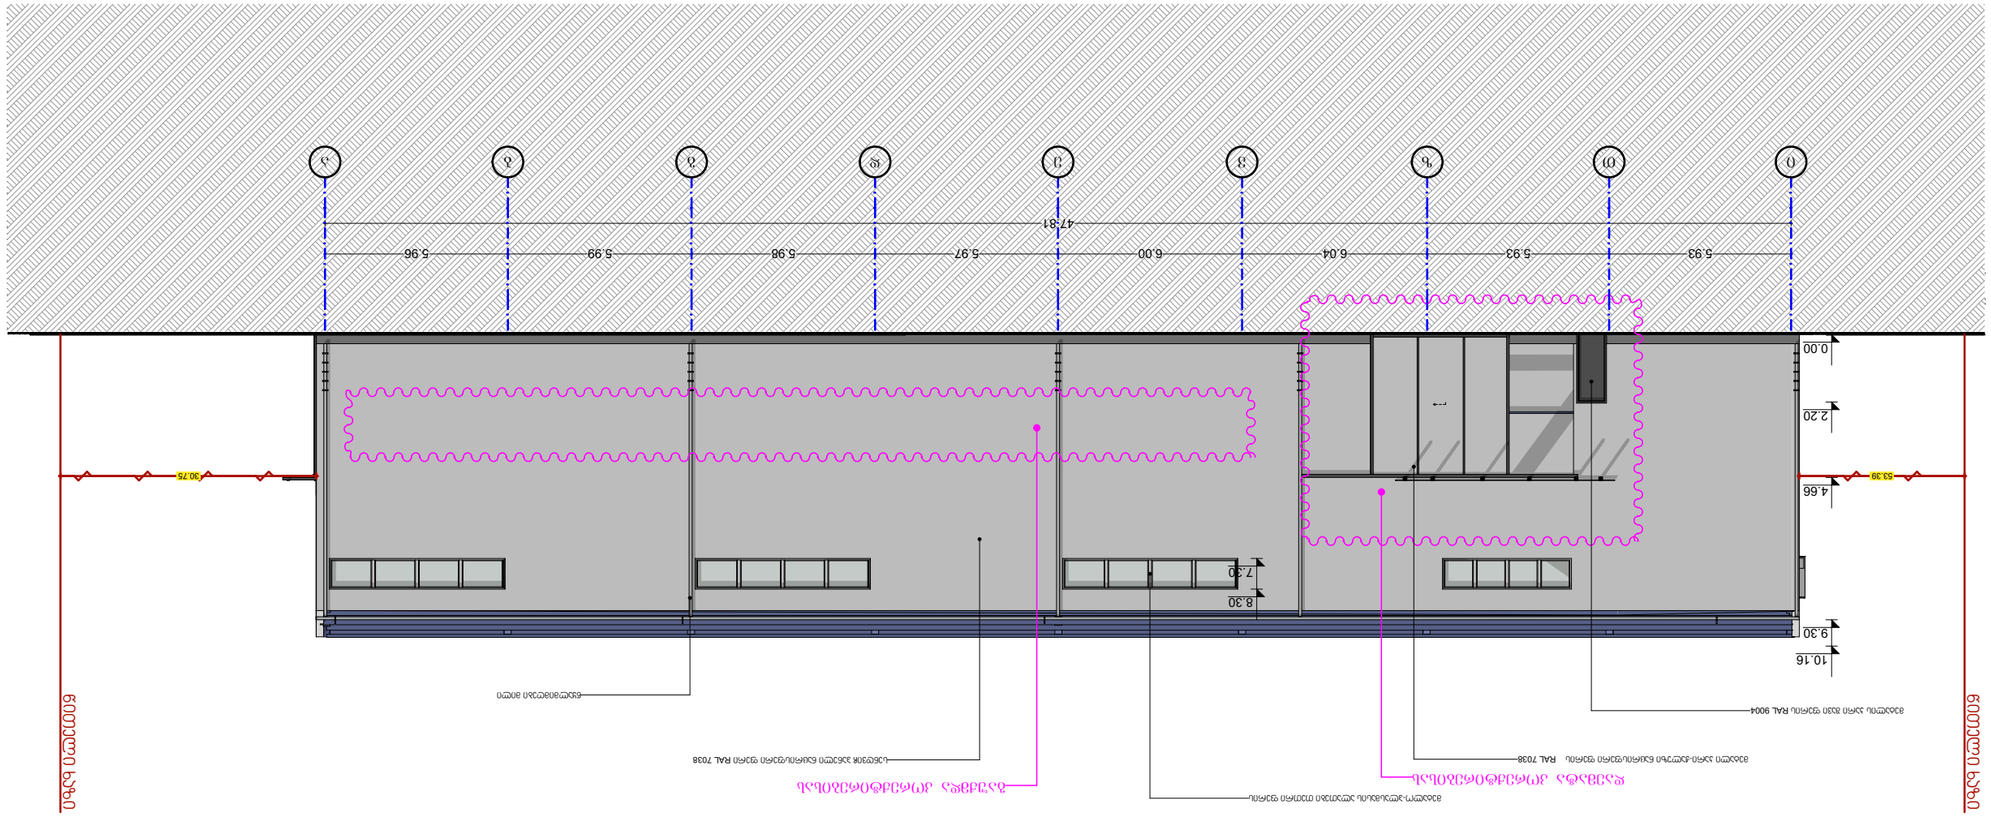

- ზომები მოცემულია სმ-ში
- ტერიტორიის აზომვები მოწოდებულია დამკვეთის მიერ
- აივნის ფართი დათვლილია 100%
- ბინის ბართში არ შედის აივნის ფართი
- მშენებლობის პროცესში ნებისმიერი ცვლილება
შეთანხმებული უნდა იყოს არქიტექტორთან

ექსპლიკაცია Explication

ტექნიკურ-ეკონომიკური
მაჩვენებლები

Technical-econimic
ინდიცატორს

შენიშვნები Notes

დამკვეთი Client

პროექტის დასახელება Project

Address მისამართი

არქიტექტურული ნაწილი

architecture

ნახაზი

Drawing

Pages

File name

ფაილის სახელი

ფურცელი

Paper size

ფორმატი

Stage

სტადია

Scale

მასშტაბი

Date of issue

თარიღი
20/03/2024

1:100

A3

კონსტრუქტორი

Constructor

არქიტექტორი

Architect

არქიტექტორი

Architect

დირექტორი

Director

პროექტის ავტორი

Author

Position

თანამდებობა სახელი გვარი ხელმოწერა

Name შურნამე შიგნატურე

LTD "NEW MAX"

შპს `ნიუ მაქს~

N3 Office , 3 Mgaloblishvili str,
თბილისი, Georgia. ID: 404957579

საქართველო, თბილისი, მგალობლიშვილის ქ. 3,
ოფისი #3 ს/ნ: 404957579

www.newmax.ge info@newmax.ge
mob / cell phone: +995 557 30 30 30

პროექტი

სასაწყობე შენობა

ქ.თბილისი ენუქიძის ქუჩა N48

(s/k:01.19.22.003.001)

შპს " ავტომობილისტი"
Ltd " Avtomobilisti"

შპს `ნიუ მაქს~
LTD "NEW MAX"

s/n: 404957579
s/n: 404957579

Giorgi Kirkitadze

გიორგი კირკიტაძე

მარიამ შვანგირაძე

Mariam Shvangiradze

A R C H I T E C T U R A L B U R E A U

Warehouse building

5.93 5.93 6.04 6.00 5.97 5.98 5.99 5.96

47.81

0.00

2.20

4.66

9.30

10.16

7.30

8.30

მეტალის კარი შავი ფერის RAL 9004

წყალმიმღები მილი

სენდვიჩ პანელი ნაცრისფერი ფერი RAL 7038

მეტალო-პლასმასის ალათები თეთრი ფერის

მეტალი კარი-ჟალუზი ნაცრისფერი ფერის RAL 7038

დაემატა კორექტირებისას გაუქმდა კორექტირებისას

წითელი ხაზი

წითელი ხაზი

i T z v e d g b a

53.39 30.75

1200

ფასადი ზ-ა

ფასადი ი-ა