ბინა	სართული	საკადასტრო კოდი	საცხოვრებელი	საზაფხულო	კვ.მ
1	II	01.72.14.094.820.01.01.001	77,6	10,3	87,90
2	II	01.72.14.094.820.01.01.002	55,0	7,5	62,50
3	II	01.72.14.094.820.01.01.003	71,5	10,5	82,00
4	II	01.72.14.094.820.01.01.004	59,5	5,4	64,90
5	II	01.72.14.094.820.01.01.005	60,5	5,7	66,20
6	II	01.72.14.094.820.01.01.006	58,6	10,7	69,30
7	II	01.72.14.094.820.01.01.007	66,8	10,6	77,40
8	II	01.72.14.094.820.01.01.008	112,2	11,8	124,00
9	II	01.72.14.094.820.01.01.009	102,2	9,0	111,20
10	II	01.72.14.094.820.01.01.010	85,3	8,0	93,30
11	II	01.72.14.094.820.01.01.011	55,5	5,9	61,40
12	II	01.72.14.094.820.01.01.012	55,9	9,0	64,90
13	III	01.72.14.094.820.01.01.013	68,5	10,3	78,80
14	III	01.72.14.094.820.01.01.014	64,1	7,5	71,60
15	III	01.72.14.094.820.01.01.015	71,5	10,6	82,10
16	III	01.72.14.094.820.01.01.016	59,5	5,4	64,90
17	III	01.72.14.094.820.01.01.017	60,5	5,7	66,20
18	III	01.72.14.094.820.01.01.018	58,6	10,6	69,20
19	III	01.72.14.094.820.01.01.019	67,2	10,9	78,10
20	III	01.72.14.094.820.01.01.020	112,6	12,4	125,00
21	III	01.72.14.094.820.01.01.021	102,2	9,0	111,20
22	III	01.72.14.094.820.01.01.022	85,3	8,0	93,30
23	III	01.72.14.094.820.01.01.023	55,5	5,2	60,70
24	III	01.72.14.094.820.01.01.024	55,9	9,2	65,10
25	IV	01.72.14.094.820.01.01.025	68,5	10,3	78,80
26	IV	01.72.14.094.820.01.01.026	64,1	7,5	71,60
27	IV	01.72.14.094.820.01.01.027	71,5	10,6	82,10
28	IV	01.72.14.094.820.01.01.028	59,5	5,4	64,90
29	IV	01.72.14.094.820.01.01.029	60,5	5,7	66,20
30	IV	01.72.14.094.820.01.01.030	58,6	10,6	69,20
31	IV	01.72.14.094.820.01.01.031	67,2	10,9	78,10
32	IV	01.72.14.094.820.01.01.032	112,6	12,4	124,60
33	IV	01.72.14.094.820.01.01.033	102,2	9,0	111,20
34	IV	01.72.14.094.820.01.01.034	85,3	8,0	93,30
34ა	IV	01.72.14.094.820.01.01.034ა	55,5	5,2	60,70
35	IV	01.72.14.094.820.01.01.035	55,9	9,9	65,80
36	V	01.72.14.094.820.01.01.036	68,5	10,3	78,80
37	V	01.72.14.094.820.01.01.037	64,1	7,5	71,60
38	V	01.72.14.094.820.01.01.038	71,5	10,6	82,10
39	V	01.72.14.094.820.01.01.039	59,5	5,4	64,90
40	V	01.72.14.094.820.01.01.040	60,5	5,7	66,20
41	V	01.72.14.094.820.01.01.041	58,6	10,6	69,20

42	V	01.72.14.094.820.01.01.042	67,2	10,9	78,10
43	V	01.72.14.094.820.01.01.043	114,3	12,4	126,70
44	V	01.72.14.094.820.01.01.044	150,6	61,3	211,90
45	V	01.72.14.094.820.01.01.045	55,5	5,2	60,70
46	V	01.72.14.094.820.01.01.046	55,9	10,1	66,00
47	VI	01.72.14.094.820.01.01.047	68,5	10,3	78,80
48	VI	01.72.14.094.820.01.01.048	64,1	7,5	71,60
49	VI	01.72.14.094.820.01.01.049	71,5	10,6	82,10
50	VI	01.72.14.094.820.01.01.050	59,5	5,4	64,90
51	VI	01.72.14.094.820.01.01.051	60,5	5,7	66,20
52	VI	01.72.14.094.820.01.01.052	58,6	10,6	69,20
53	VI	01.72.14.094.820.01.01.053	67,2	10,9	78,10
54	VI	01.72.14.094.820.01.01.054	171	16,8	187,80
55	VI	01.72.14.094.820.01.01.055	85	18,5	103,50
56	VI	01.72.14.094.820.01.01.056	55,5	5,2	60,70
57	VI	01.72.14.094.820.01.01.057	55,9	10,1	66,00
58	VII	01.72.14.094.820.01.01.058	68,5	10,3	78,80
59	VII	01.72.14.094.820.01.01.059	144	18,1	162,10
60	VII	01.72.14.094.820.01.01.060	59,5	5,4	64,90
61	VII	01.72.14.094.820.01.01.061	60,5	5,7	66,20
62	VII	01.72.14.094.820.01.01.062	58,6	10,6	69,20
63	VII	01.72.14.094.820.01.01.063	67,2	10,9	78,10
64	VII	01.72.14.094.820.01.01.064	85,4	12,4	97,80
64 ა	VII	01.72.14.094.820.01.01.064 ა	99,1	106,7	205,80
65	VII	01.72.14.094.820.01.01.065	55,5	5,2	60,70
66	VII	01.72.14.094.820.01.01.066	55,9	10,1	66,00
67	VIII	01.72.14.094.820.01.01.067	68,5	10,3	78,80
68	VIII	01.72.14.094.820.01.01.068	144	18,1	162,10
69	VIII	01.72.14.094.820.01.01.069	59,5	5,4	64,90
70	VIII	01.72.14.094.820.01.01.070	60,5	5,7	66,20
71	VIII	01.72.14.094.820.01.01.071	58,6	10,6	69,20
72	VIII	01.72.14.094.820.01.01.072	67,2	10,9	78,10
73	VIII	01.72.14.094.820.01.01.073	114,5	12,4	126,90
73 ა	VIII	01.72.14.094.820.01.01.073 ა	71,9	4,4	76,30
74	VIII	01.72.14.094.820.01.01.074	55,5	5,2	60,70
75	VIII	01.72.14.094.820.01.01.075	55,9	10,1	66,00
76	IX	01.72.14.094.820.01.01.076	68,5	10,3	78,80
77	IX	01.72.14.094.820.01.01.077	144	18,1	162,10
78	IX	01.72.14.094.820.01.01.078	59,5	5,4	64,90
79	IX	01.72.14.094.820.01.01.079	60,5	5,8	66,30
80	IX	01.72.14.094.820.01.01.080	58,6	10,6	69,20
81	IX	01.72.14.094.820.01.01.081	67,2	10,9	78,10

82	IX	01.72.14.094.820.01.01.500	**117,7**	**17,9**	**135,60**
82 ა	IX	01.72.14.094.820.01.01.082 ა	**69,5**	**4,4**	**73,90**
83	IX	01.72.14.094.820.01.01.083	**55,5**	**5,2**	**60,70**
84	IX	01.72.14.094.820.01.01.084	**55,9**	**10,1**	**66,20**
85	X	01.72.14.094.820.01.01.085	**68,5**	**10,3**	**78,80**
86	X	01.72.14.094.820.01.01.086	**144**	**16,5**	**160,50**
87	X	01.72.14.094.820.01.01.087	**59,5**	**4,9**	**64,40**
88	X	01.72.14.094.820.01.01.088	**60,5**	**5,0**	**65,50**
89	X	01.72.14.094.820.01.01.089	**58,6**	**9,2**	**67,80**
90	X	01.72.14.094.820.01.01.090	**125,1**	**168,5**	**293,60**
91	X	01.72.14.094.820.01.01.091	**55,5**	**5,2**	**60,70**
92	X	01.72.14.094.820.01.01.092	**55,9**	**10,1**	**66,00**
93	XI	01.72.14.094.820.01.01.093	**208,8**	**324,3**	**533,10**
ტერასა	XI	01.72.14.094.820.01.01.501		**135,9**	**135,90**
	სულ			**1653,4**	**8983,70**

parkingebi

1	17,1	01.72.14.094.820.01.03.001
2	17,1	01.72.14.094.820.01.03.002
3	17,1	01.72.14.094.820.01.03.003
4	17,1	01.72.14.094.820.01.03.004
5	17,1	01.72.14.094.820.01.03.005
6	17,1	01.72.14.094.820.01.03.006
7	17,1	01.72.14.094.820.01.03.007
8	17,1	01.72.14.094.820.01.03.008
9	17,1	01.72.14.094.820.01.03.009
10	17,1	01.72.14.094.820.01.03.010
11	17,1	01.72.14.094.820.01.03.011
12	17,1	01.72.14.094.820.01.03.012
13	17,1	01.72.14.094.820.01.03.013
14	17,1	01.72.14.094.820.01.03.014
15	17,1	01.72.14.094.820.01.03.015
16	17,1	01.72.14.094.820.01.03.016
17	17,1	01.72.14.094.820.01.03.017
18	17,1	01.72.14.094.820.01.03.018
19	17,1	01.72.14.094.820.01.03.019
20	17,1	01.72.14.094.820.01.03.020
21	17,1	01.72.14.094.820.01.03.021
22	17,1	01.72.14.094.820.01.03.022
23	17,1	01.72.14.094.820.01.03.023
24	17,1	01.72.14.094.820.01.03.024
25	17,1	01.72.14.094.820.01.03.025
26	17,1	01.72.14.094.820.01.03.026
27	17,1	01.72.14.094.820.01.03.027
28	17,1	01.72.14.094.820.01.03.028
29	17,1	01.72.14.094.820.01.03.029

კომ/ფართი	კვ.მ	საკადასტრო	მესაკუთრე
1	134,10	01.72.14.094.820.01.04.504	ელისაბედ დელეო
2	150,40	01.72.14.094.820.01.04.502	ევა გოცირიძე
3	103,20	01.72.14.094.820.01.04.501	მამუკა თეგეტაშვილი
4	207,60	01.72.14.094.820.01.04.003	ნათია ბურდული
5	296,80	01.72.14.094.820.01.04.004	თინათინ გელაშვილი
სულ	892,10		

დაზუსტებული ტექნიკურ - ეკონომიკური მაჩვენებლები (მეათედების სიზუსტით).:
მიწის ნაკვეთის ფართობი (კვ.მ).: 2500.0
განაშენიანების ფართობი (კვ.მ).: 1316.2
საერთო ფართობი (კვ.მ).: 12555.3
საცხოვრებელი ფართობი (კვ.მ).: 7330.5
კომერციული ფართობი (კვ.მ).: 892.2
საზაფხულო ფართობი (კვ.მ).: 1653.4
კიბის უჯრედისა და სადარბაზოს ფართობი (კვ.მ).: 1626.8
ავტოსადგომის ფართობი (კვ.მ).: 980.1
დამხმარე ფართები (კვ.მ).: 71.9
გარე ავტოსადგომის ფართობი (კვ.მ) 414.2
სამშენებლო მოცულობა (კუბ.მ).: 30156.5
0.00 ნიშნულის ზევით (კუბ.მ).: 26700.0
0.00 ნიშნულის ქვევით (კუბ.მ).: 3456.5
შენობა-ნაგებობის კონსტრუქციული სიმაღლე (მ).: 32.2
0.00 ნიშნულის ზევით (მ).: 29.4
0.00 ნიშნულის ქვევით (მ).: 2.8
კ1 განაშენიანების კოეფიციენტის საანგარიშო ფართობი (კვ.მ და ასახული კოეფიციენტში). : 1110.9/2500=0.4
კ2 განაშენიანების ინტენსივობის კოეფიციენტის საანგარიშო ფართობი (კვ.მ და ასახული კოეფიციენტში). : 10786.5/2500=4.3
კ3 გამწვანების კოეფიციენტის საანგარიშო ფართობი (კვ.მ და ასახული კოეფიციენტში). : 480.2/2500=0.2



ფირმის სახელწოდება	A-2
ობიექტის დასახელება	N: ნახაზის ნომერი
ნახაზის დასახელება:	
1	
2	
ობიექტის ადგილმდებარეობა	
ნახაზის მასშტაბი 1:500	
ნახაზის ტიპი	
ნახაზის ფორმატი A-2	
ნახაზის ავტორი	
ხელმოწერა	

ქ. თბილისი, ს/კ 01.72.14.094.820) „ჩაის ქარხნის“ (ნაკვ. 6333) ტერიტორიის გენერალური გეგმა

ვერტიკალური დაგეგმარების ნახაზი (არქიტექტორი ნინო ბერიძე)

ნახაზის ნომერი	ფორმატი	ნახაზის ტიპი
1	A-2	
2		

ობიექტის ადგილმდებარეობა

ნახაზის დასახელება	ნახაზის ნომერი
ნახაზის ტიპი	ფორმატი
ნახაზის მასშტაბი	1:500
ნახაზის ავტორი	
ხელმოწერა	

ვერტიკალური დაგეგმარების ნახაზი (არქიტექტორი ნინო ბერიძე)

ქ. თბილისი, ს/კ 01.72.14.094.820) „ჩაის ქარხნის“ (ნაკვ. 6333)

ზ.ს.ს. "ვ ე ბ ა (UMB) 406197770

ვერტიკალური დაგეგმარების ნახაზი

ნახაზის ნომერი	ფორმატი	ნახაზის ტიპი
1	A-2	
2		

ობიექტის ადგილმდებარეობა

ნახაზის დასახელება	ნახაზის ნომერი
ნახაზის ტიპი	ფორმატი
ნახაზის მასშტაბი	1:500
ნახაზის ავტორი	
ხელმოწერა	

ავტოსადგომების სართული -3.10 ნიშნულზე

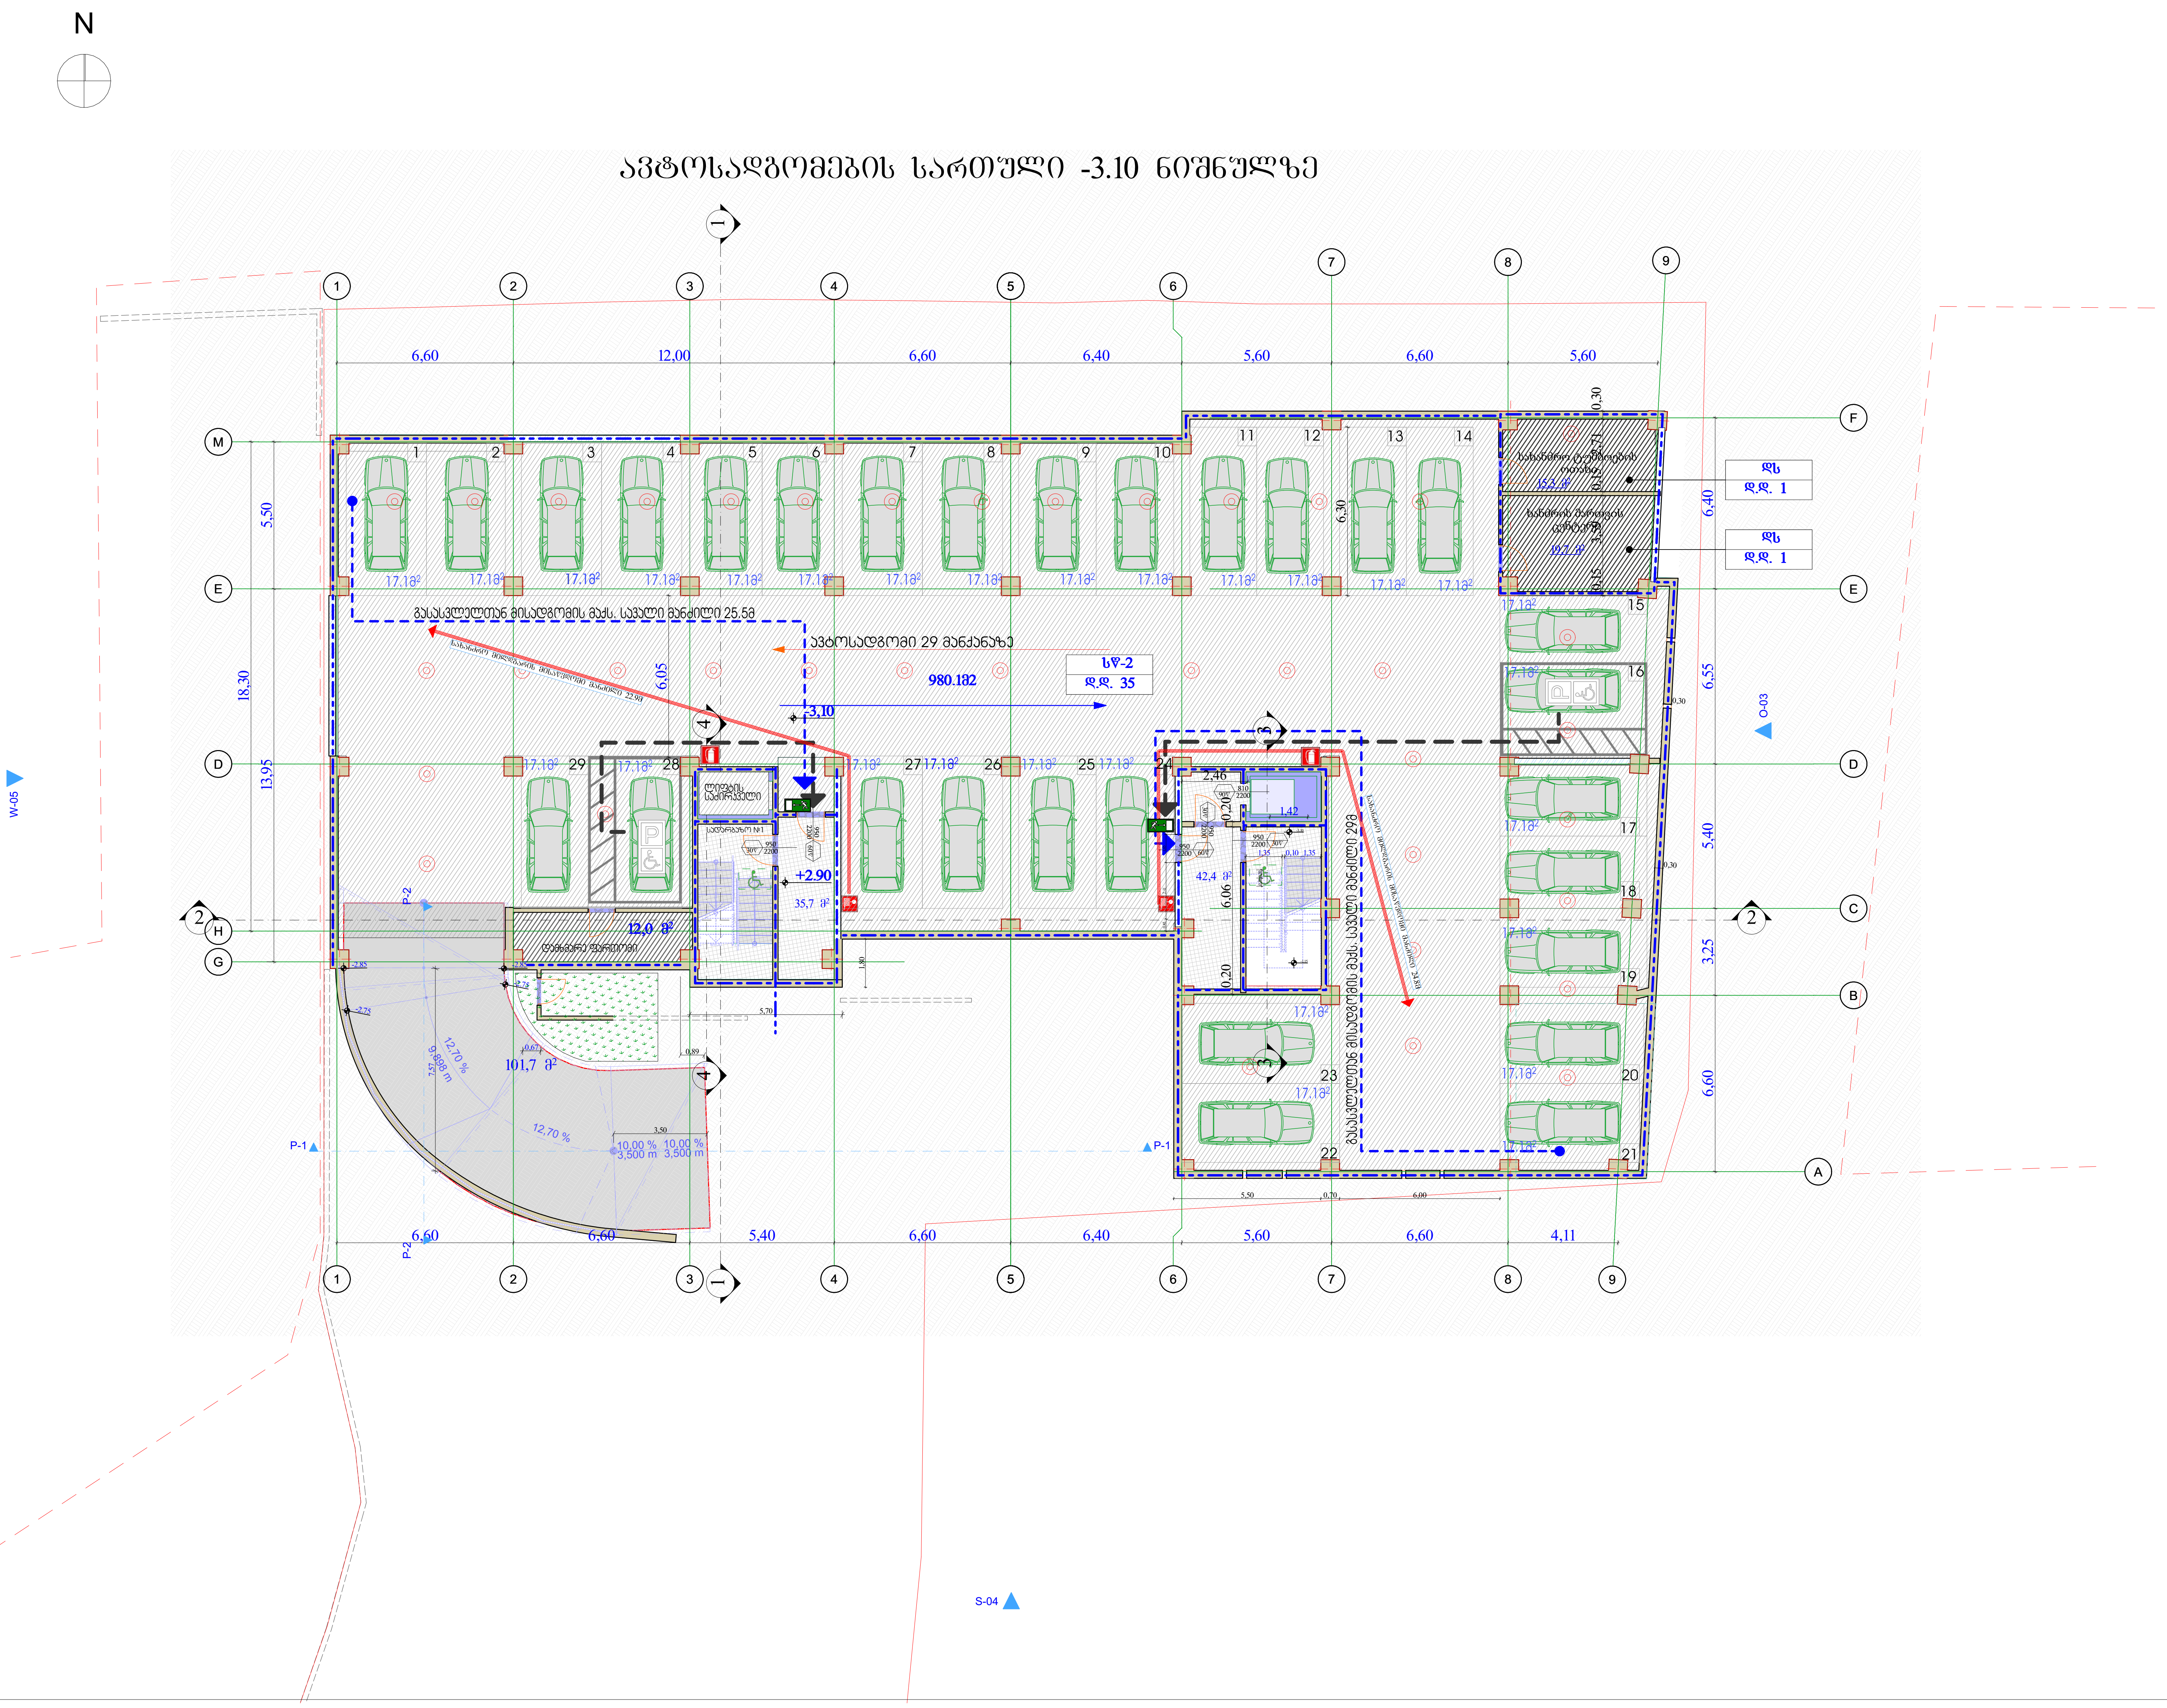

ფორმატი	დაკვეთა №	ფაილის სახელი
A-2		

ექსპლიკაცია

დაკავებულობის დატვირთვა მთელი სართულისათვის

სც-2
დ.დ. 21

პირობითი აღნიშვნები

- საკადასტრო საზღვარი
- სც2 / დ.დ. 12 — დაკავებულობის ჯგუფი (ქვეჯგუფი) დაკავებულობის დატვირთვა
- 840 / 2150 / 60 m — კარის აღნიშვნა
- ავტოსაშხეფი
- ღიობი ფილაში
- სტრუქტურული ანაწყობის (კედლის) ხანძარმედეგობის ხარისხი 1 საათი
- სტრუქტურული ანაწყობის (კედლის) ხანძარმედეგობის ხარისხი 2 საათი
- დამხმარე ჯგუფი დს
- სასაწყობო დაკავებულობა სწ
- სავაჭრო დაკავებულობა სვ
- საცხოვრებელი დაკავებულობა სც2
- გასასვლელამდე სავალი მანძილი
- მისაწვდომი სვლაგზი
- უსაფრთხო ზონა
- გასასვლელი
- მილდგარი
- სახანძრო მილდგარებთან მისადგომი სავალი მანძილი
- სახანძრო ჰიდრანტი
- ხელის ცეცხლსაქრობი

შენიშვნები:

1/ ზომები მოცემულია მეტრებში

პროექტის სახელწოდება

ქ. თბილისში, სოფელი დიღომი ,,ჩალიპირები"/ (ნაკვ. ს/კ 01.72.14.094.820) მრავალფუნქციური საცხოვრებელი კომპლექსის პროექტი (არქიტექტურული ნაწილი)

თანამდებობა	გვარი	ხელმოწერა
დირექტორი	გ.ბერიძე	
მთ. არქიტ.	გ.გურგენიძე	
არქიტექტორი	თ.გურგენიძე	
შეასრულა		
შეამოწმა		

დამკვეთი:

შ.პ.ს. უ მ ბ (UMB) 406197770

მისამართი: ქალაქ თბილისი, ვარკეთილის მეურნეობის დასახლება, მეგობრობის ქუჩის I ჩიხი №4 მიმდებ.

მასშტაბი	1:200
თარიღი	

სტადია	ფურცელი	ფურცლები
	ა-2	

I სართულის ჯამური 0.00 ნიშნულის ტერიტორიის გეგმა

N

W-05

S-04

O-03

P-1

P-1

დაგეგმარება	ფურცლის №:
A-2	

ნებადართული გამოყენება

ფუნქციური ზონა (ტერიტორიის დაგეგმარების ძირითადი ნახაზი)	
ფუნქციური ზონა	
სართულიანობა	
მიწის ნაკვეთის ფართობი	
განაშენიანების ინტენსივობის კოეფიციენტი	
განაშენიანების სიმჭიდროვე	
მინიმალური დაშვებული მწვანე ფართობი	
მაქსიმალური დაშვებული სიმაღლე	
სანიტარიული ნორმატივით განსაზღვრული ზონები	
სხვა	















##

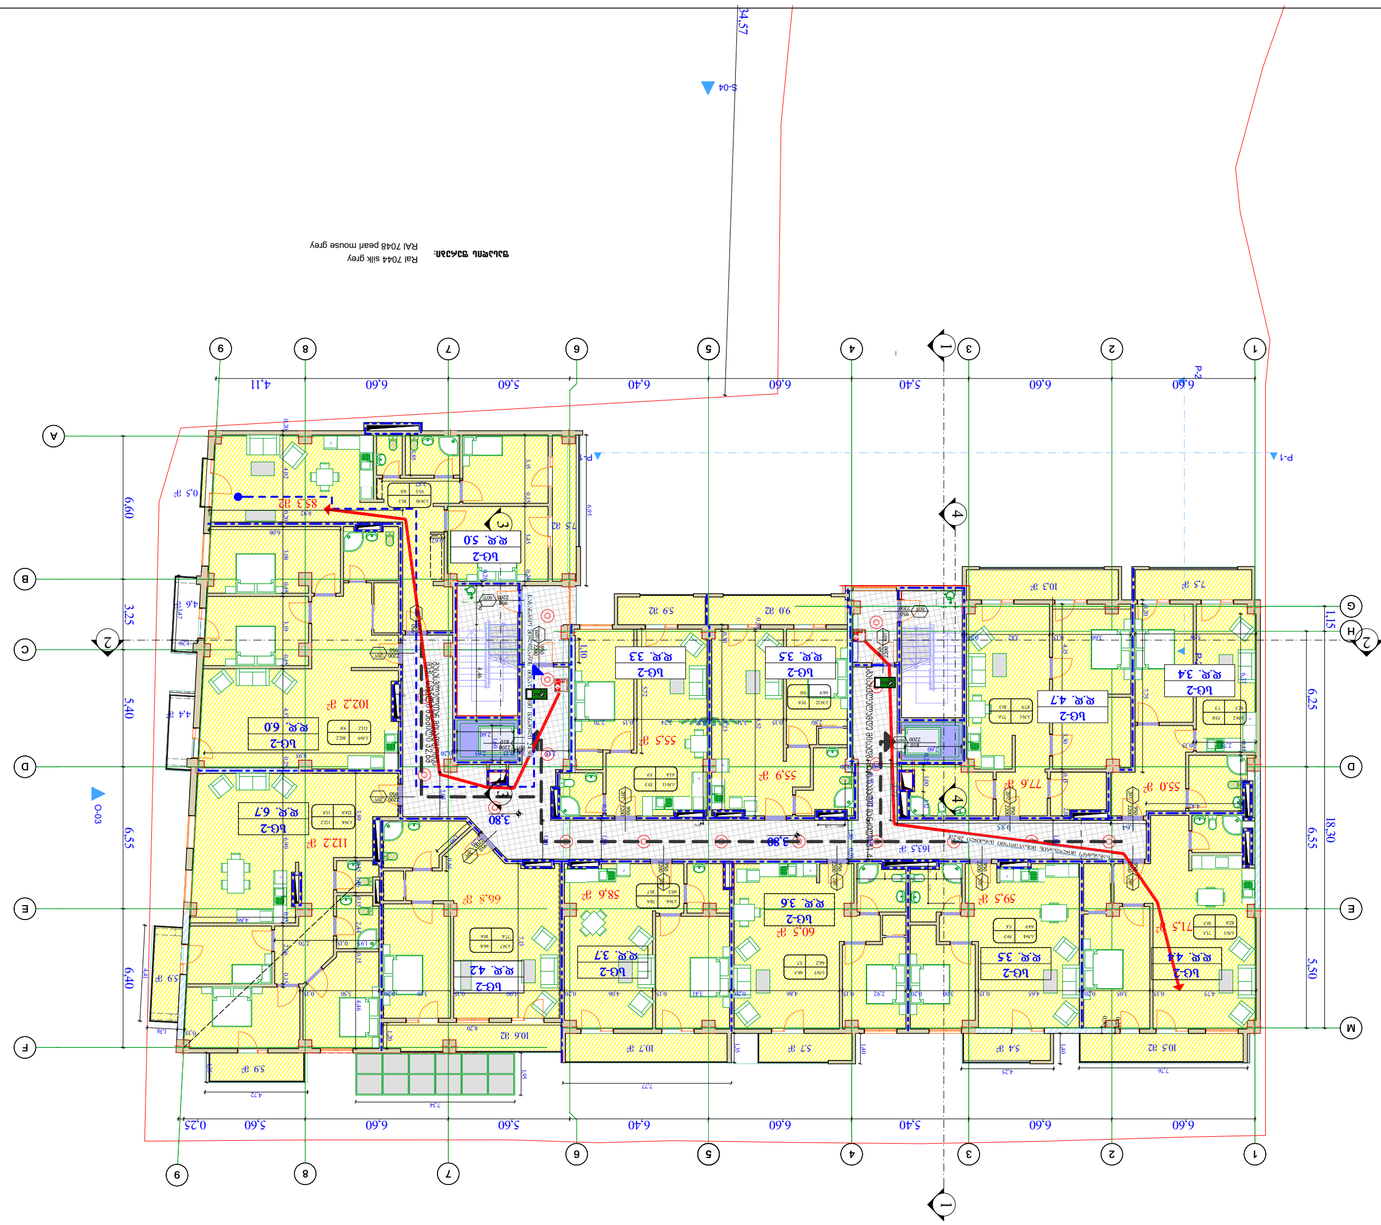
II სართულის იატაკის 3.80 მონაცემების გეგმა
Ral 7044 silk grey
RAL 7048 pearl mouse grey
ფასადის ფერადი გადაწყვეტა:
1:200











ნახაზის ავტორის ელ. ფოსტა		
ნახაზის ავტორის ტელეფონი		
ნახაზის ავტორის მისამართი		
ნახაზის ავტორის ორგანიზაცია		


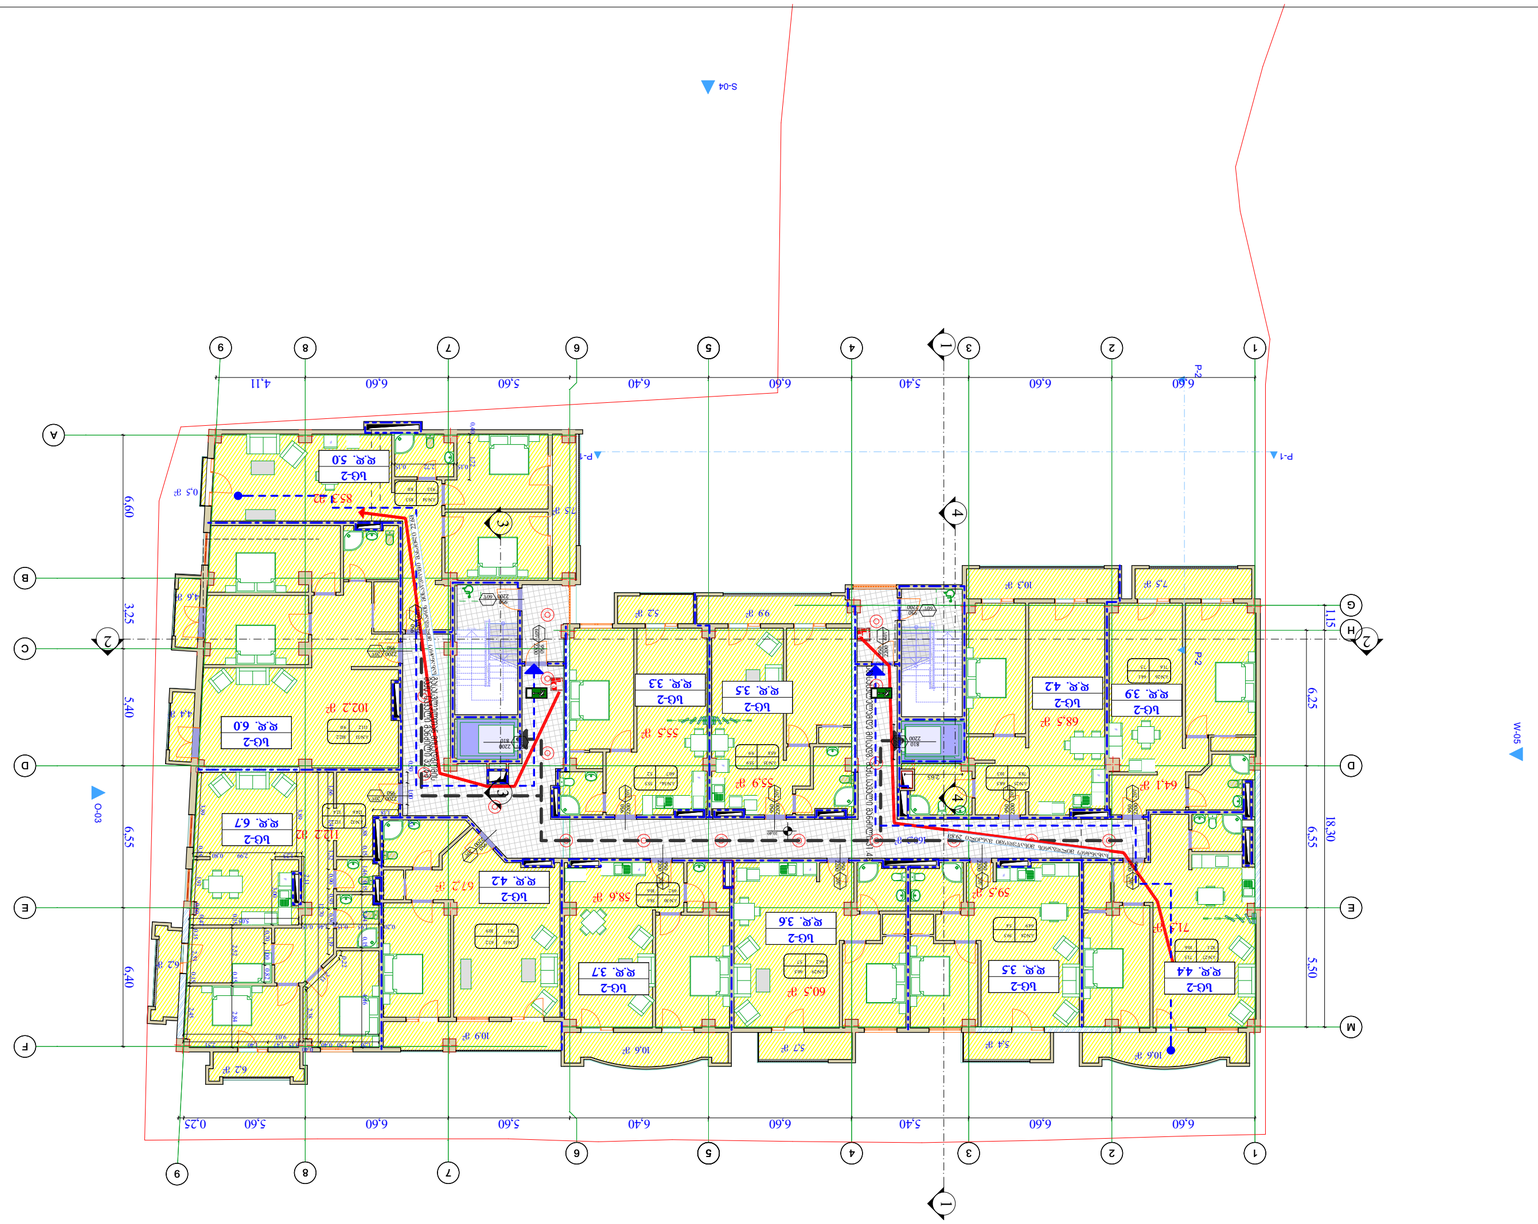



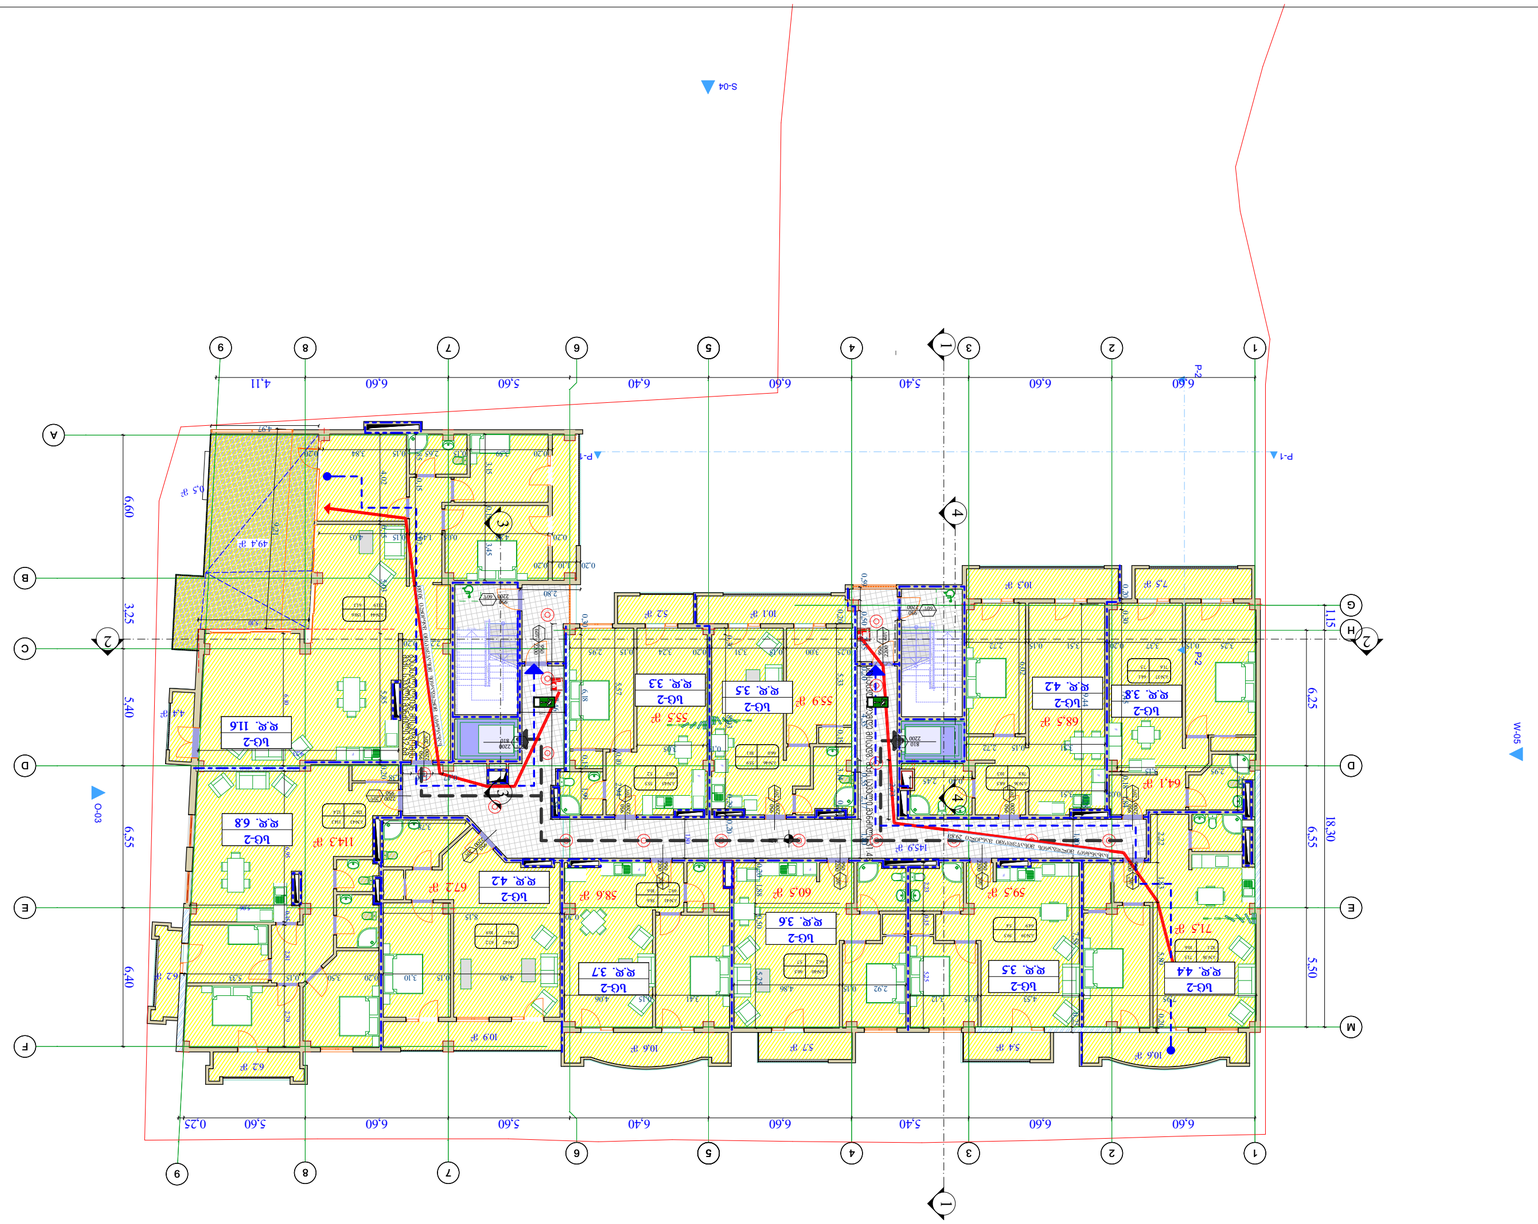









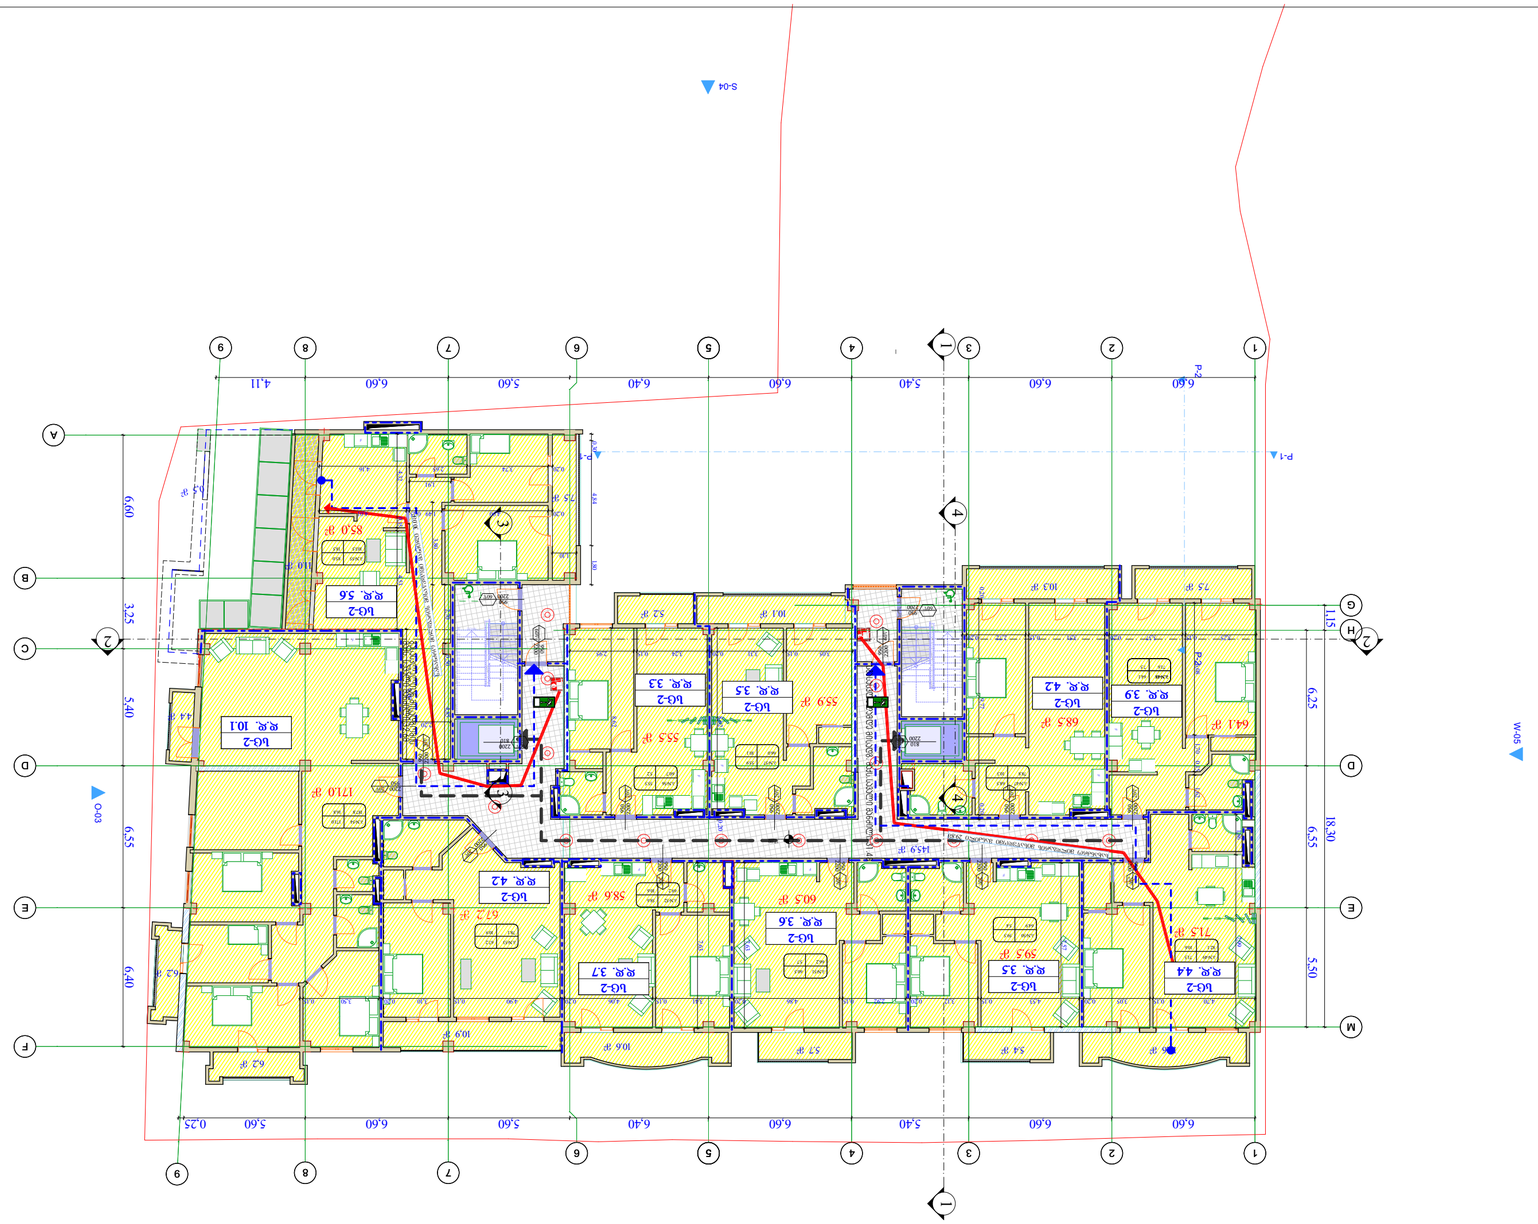
VI სართულის ბინების 17.00 ნათების ოთახების ფართების ექსპლიკაცია
1
2
3
4
5
6
7
8
9
A
B
C
D
E
F
G
H
M
1
2
6.60
6.60
5.40
6.60
6.40
5.60
6.60
6.60
4.11
0.25
5.60
6.60
6.40
5.60
6.60
5.40
6.60
6.60
7.5
10.3
6.25
18.30
6.55
5.50
11.15
3.25
5.40
6.55
6.40
S-04
P-1
P-2
W-05
D-03
1
2
3
4
5
6
7
8
9
A
B
C
D
E
F
G
H
M

VII სართულის ბინების 20.30 ნათვალი

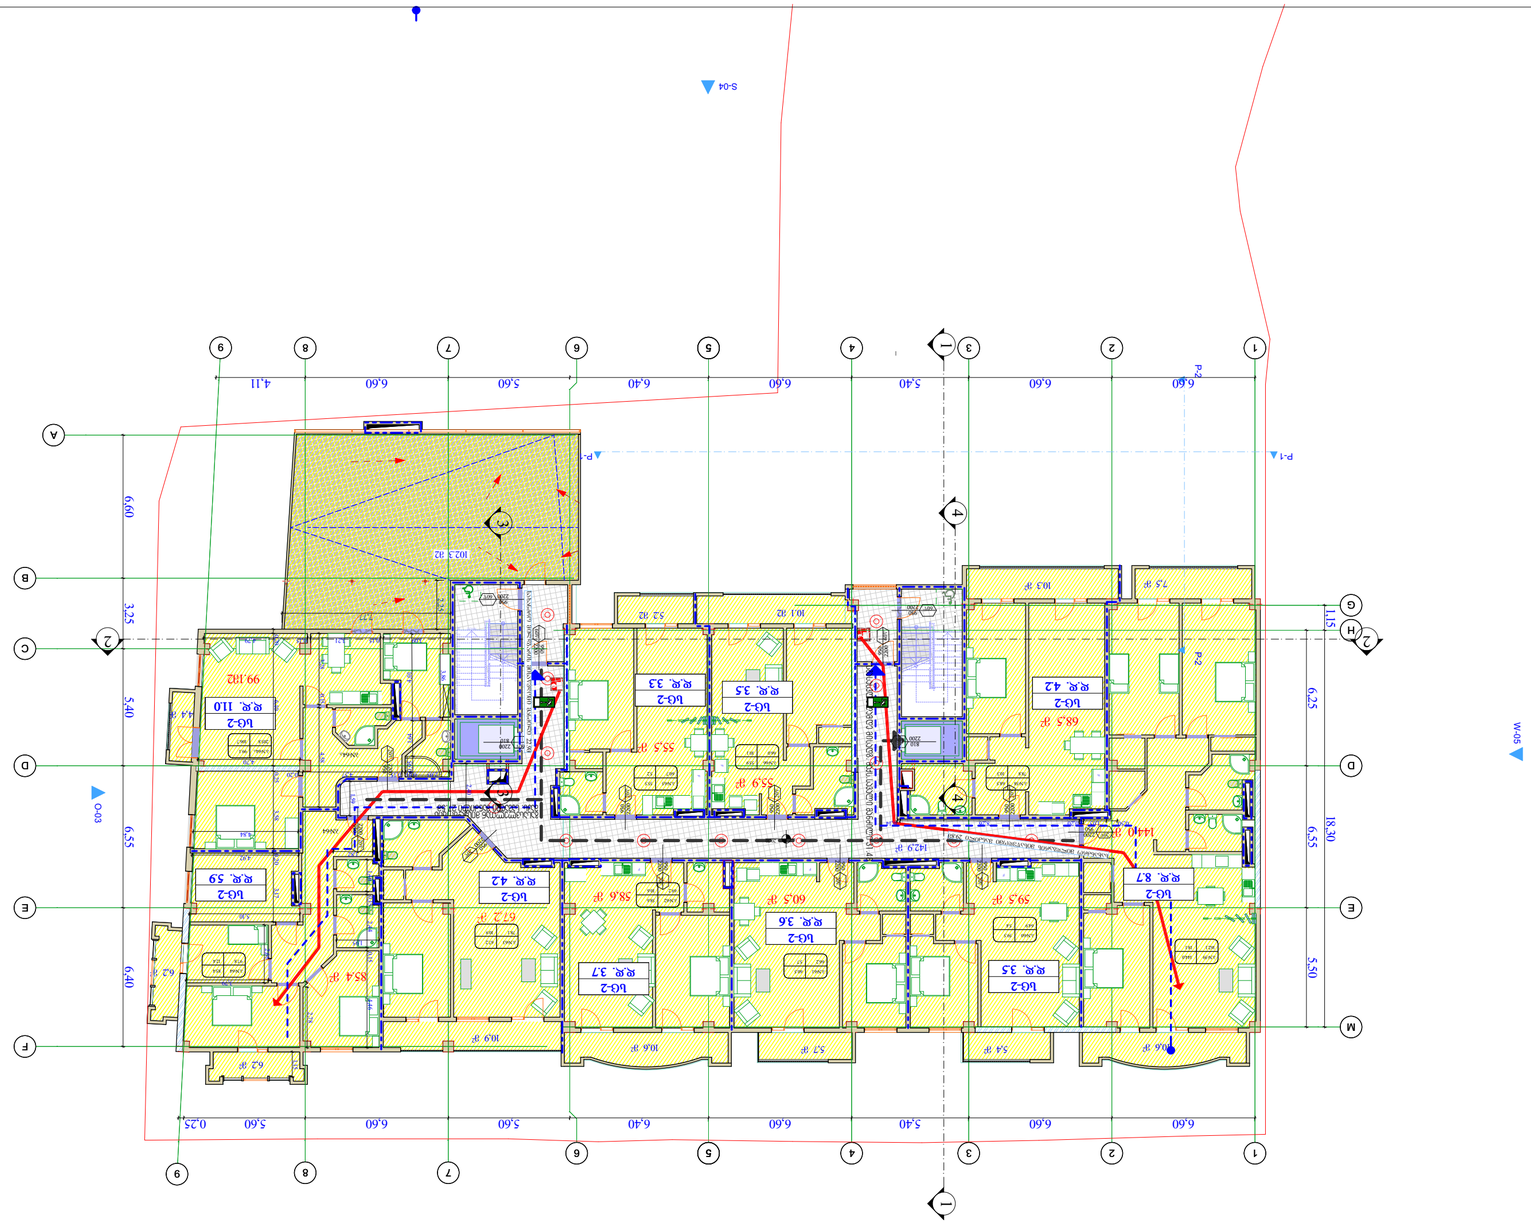
1
2
3
4
5
6
7
8
9
A
B
C
D
E
F
G
H
M
1-1
2-2
3-3
4-4
S-04
S-03
W-05
P-1
P-2
P-3
P-4
6.60
6.60
5.40
6.60
6.40
5.60
6.60
4.11
0.25
5.60
6.60
6.40
5.60
6.60
5.40
6.60
6.60
3.25
5.40
6.55
6.40
11.15
6.25
18.30
6.55
5.50
14.10
ბინა 2
ს/ფ 99.11მ2
ბინა 3
ს/ფ 102.3 მ2
ბინა 4
ს/ფ 52.8მ2
ბინა 5
ს/ფ 40.1 მ2
ბინა 6
ს/ფ 75 მ2
ბინა 7
ს/ფ 44.4მ2
ბინა 8
ს/ფ 62.2მ2
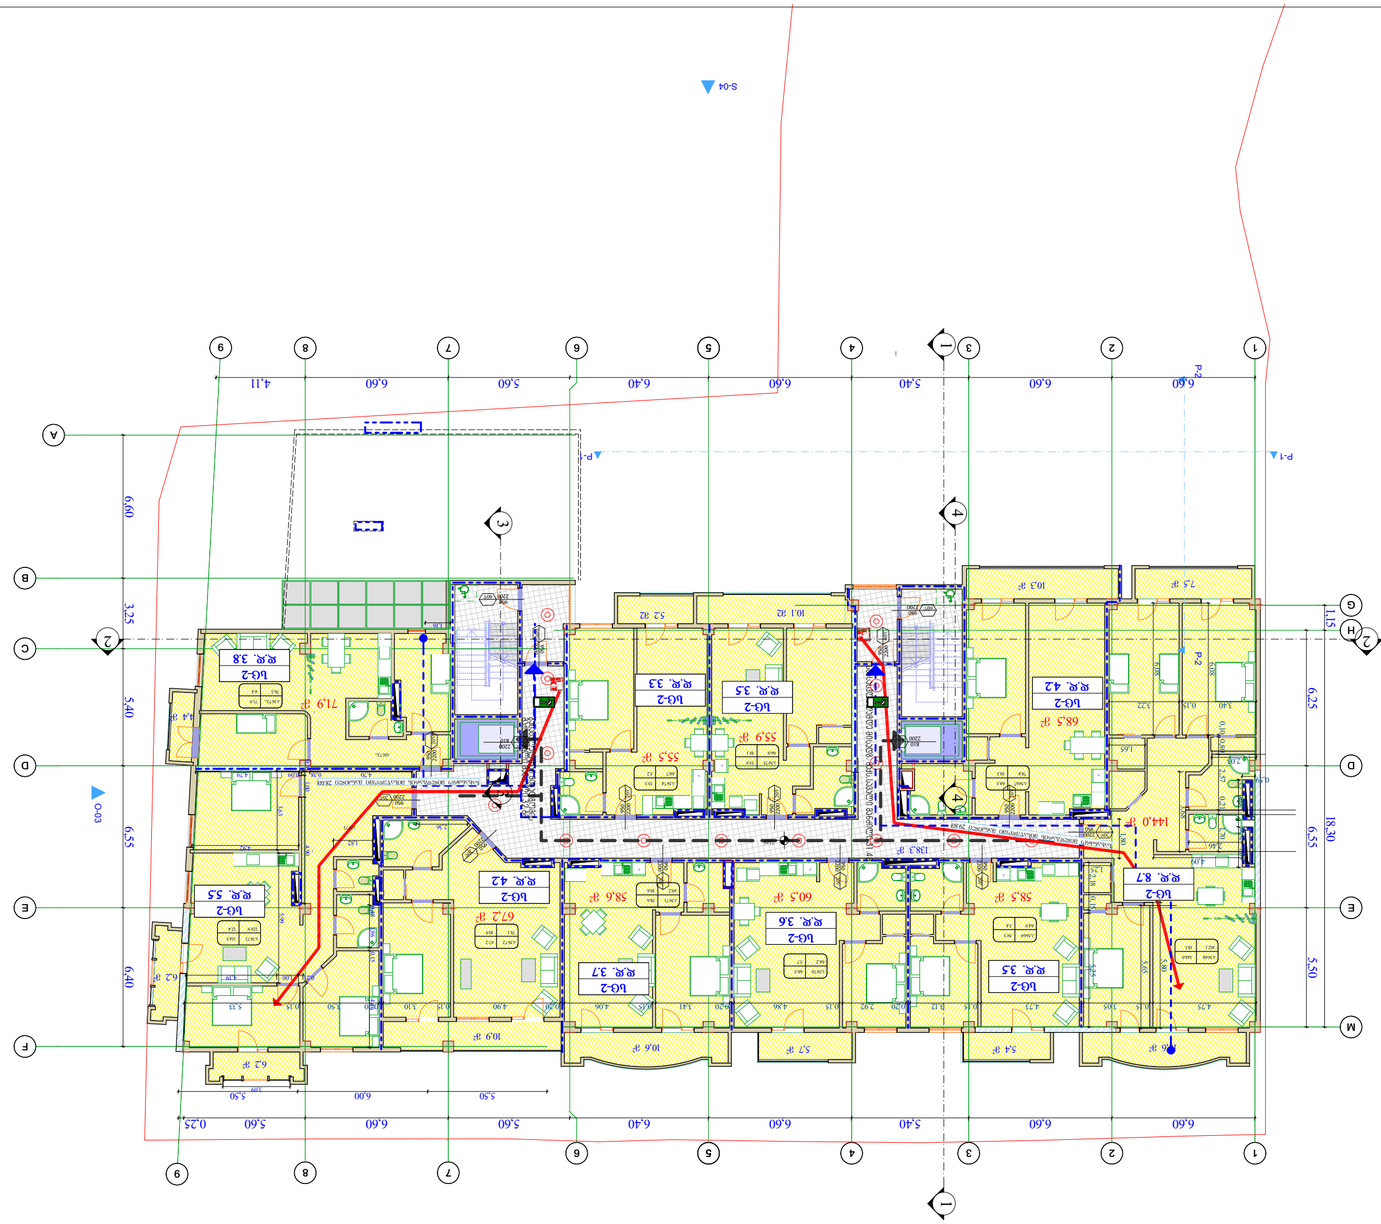


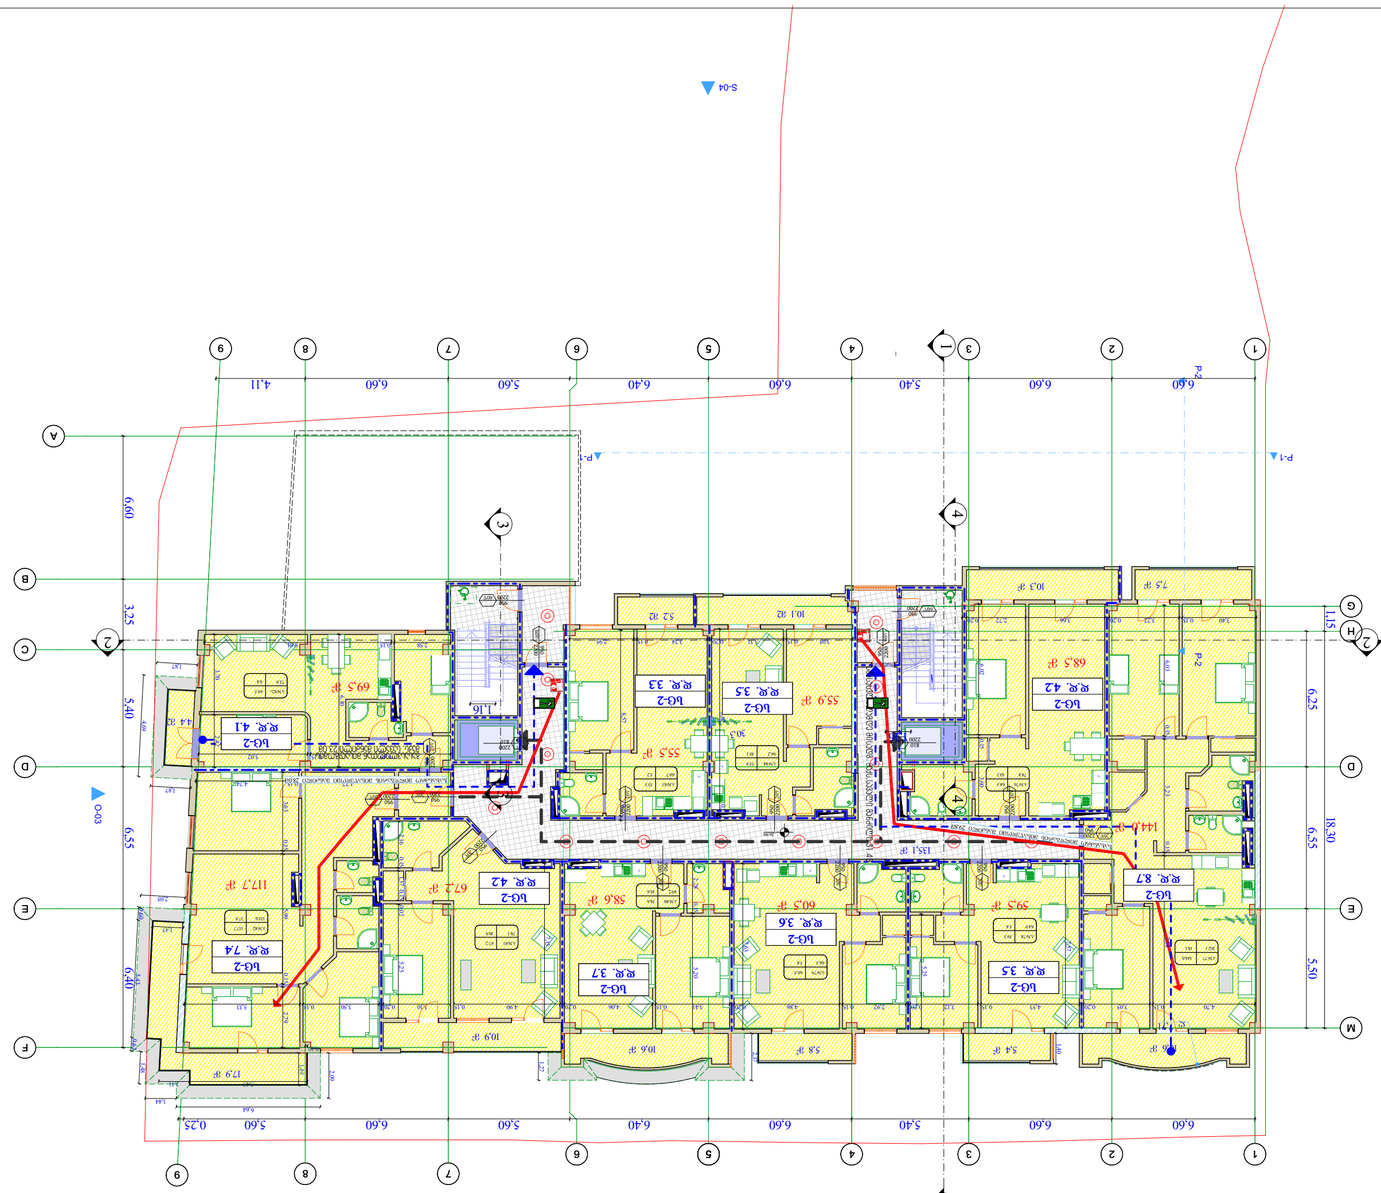







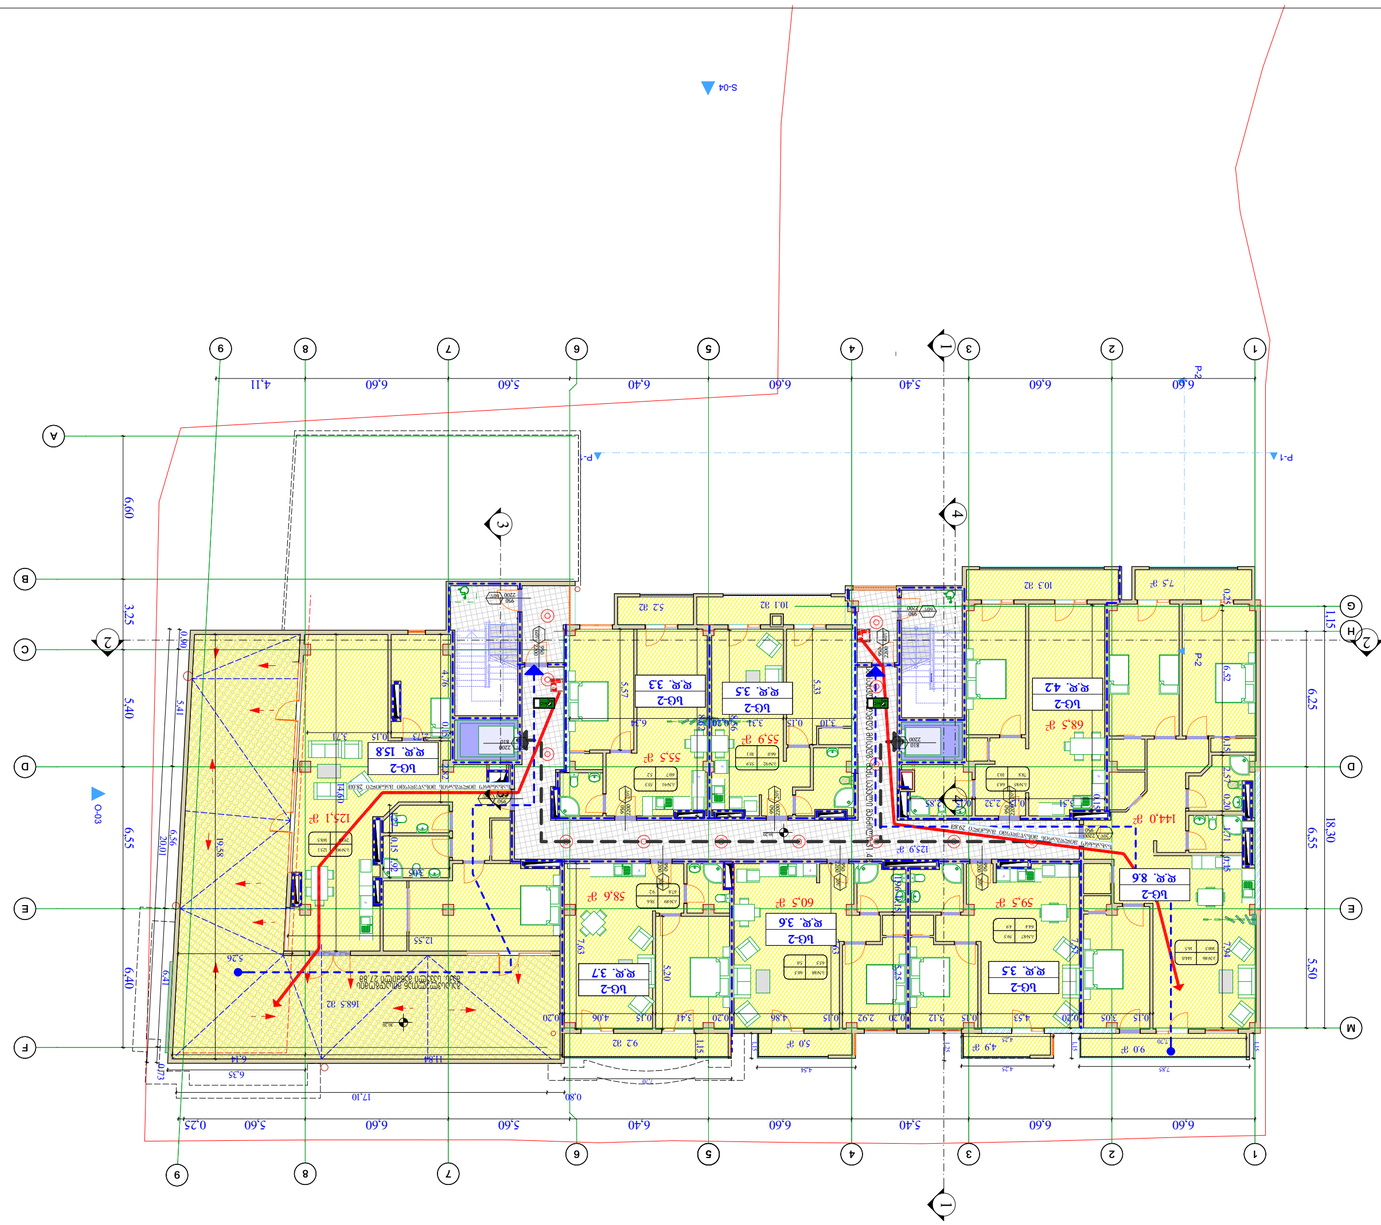
S-04
W-05
S-03
P-1
P-2
1
2
3
4
5
6
7
8
9
A
B
C
D
E
F
G
H
M
1-1
2-2
6.60
5.40
6.60
6.40
5.60
6.60
4.11
18.30
6.25
5.50
1.15
3.25
6.40
6.55
5.40
0.40
0.25
17.10
6.35
6.14
0.30
0.56
20.01
0.40
0.30
0.15
4.06
0.30
3.41
0.15
4.86
0.30
2.92
0.46
5.17
0.73
4.57
0.28
0.15
7.85
4.24
4.24
7.85
0.15
7.05
0.28
4.57
0.73
5.17
0.46
2.92
0.30
4.86
0.15
3.41
0.30
4.06
0.15
7.85
6.52
0.40
0.40
0.40

XI სართულის იატაკის 33.50 ნიშნულის ნახატი

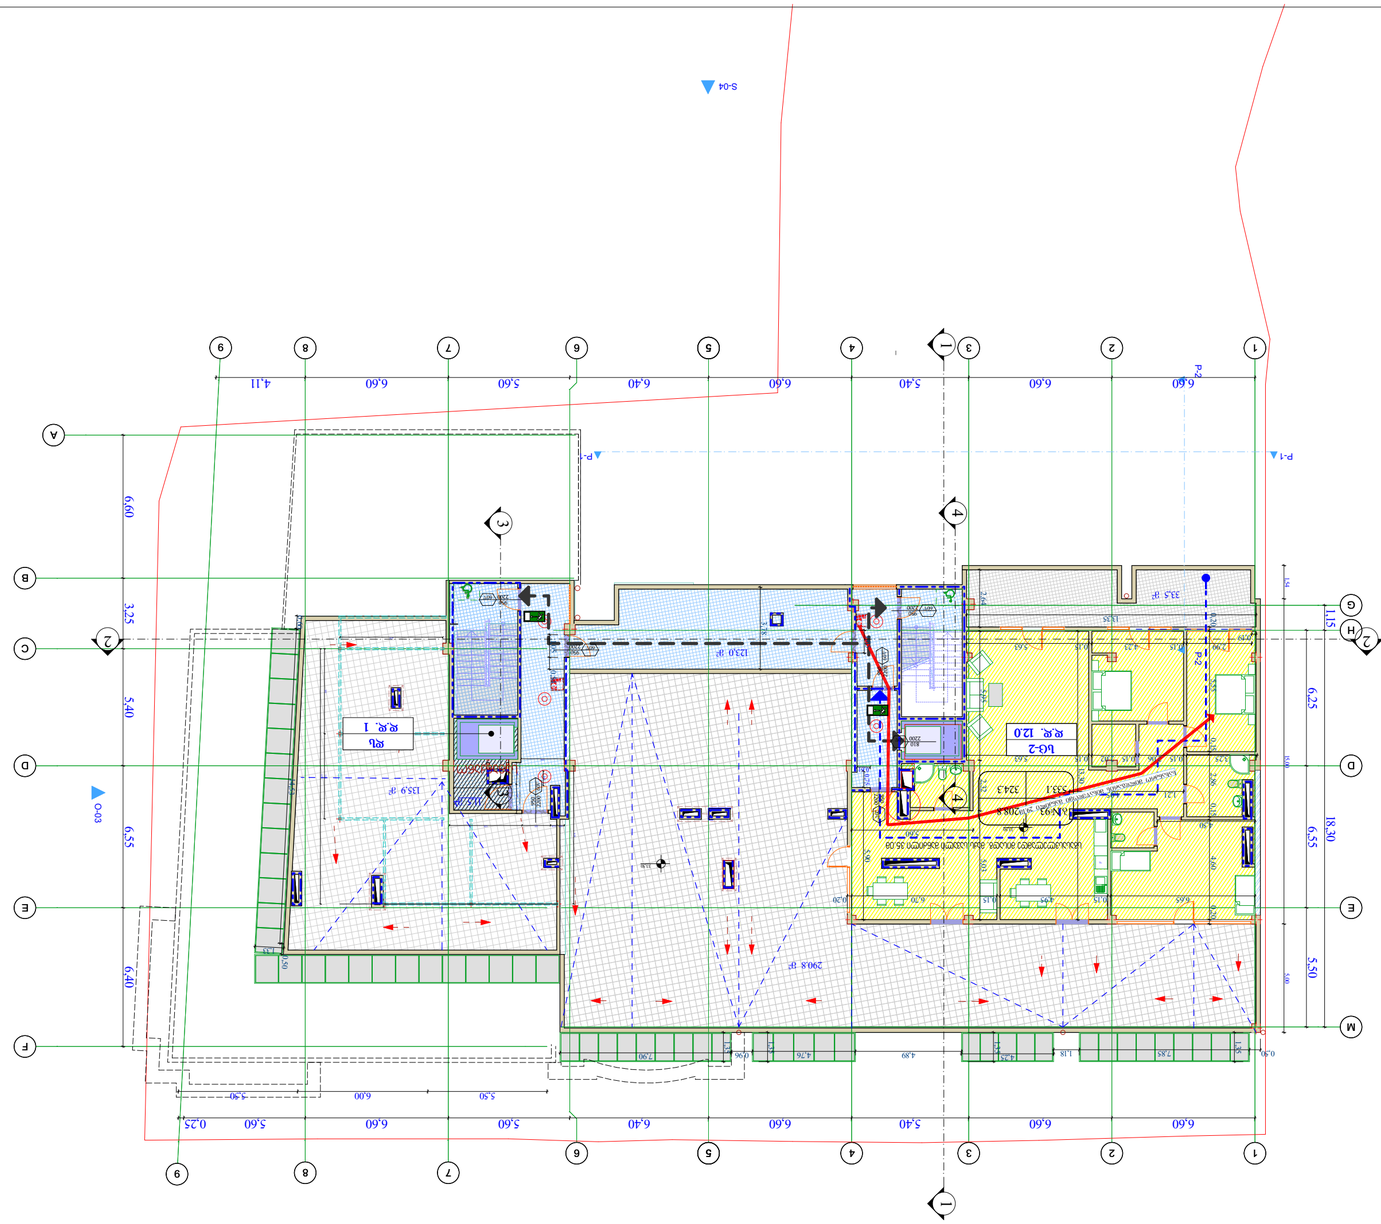

ნახატზე გამოყენებული ნიშნების ექსპლიკაცია

ელექტრული ღუმელი	
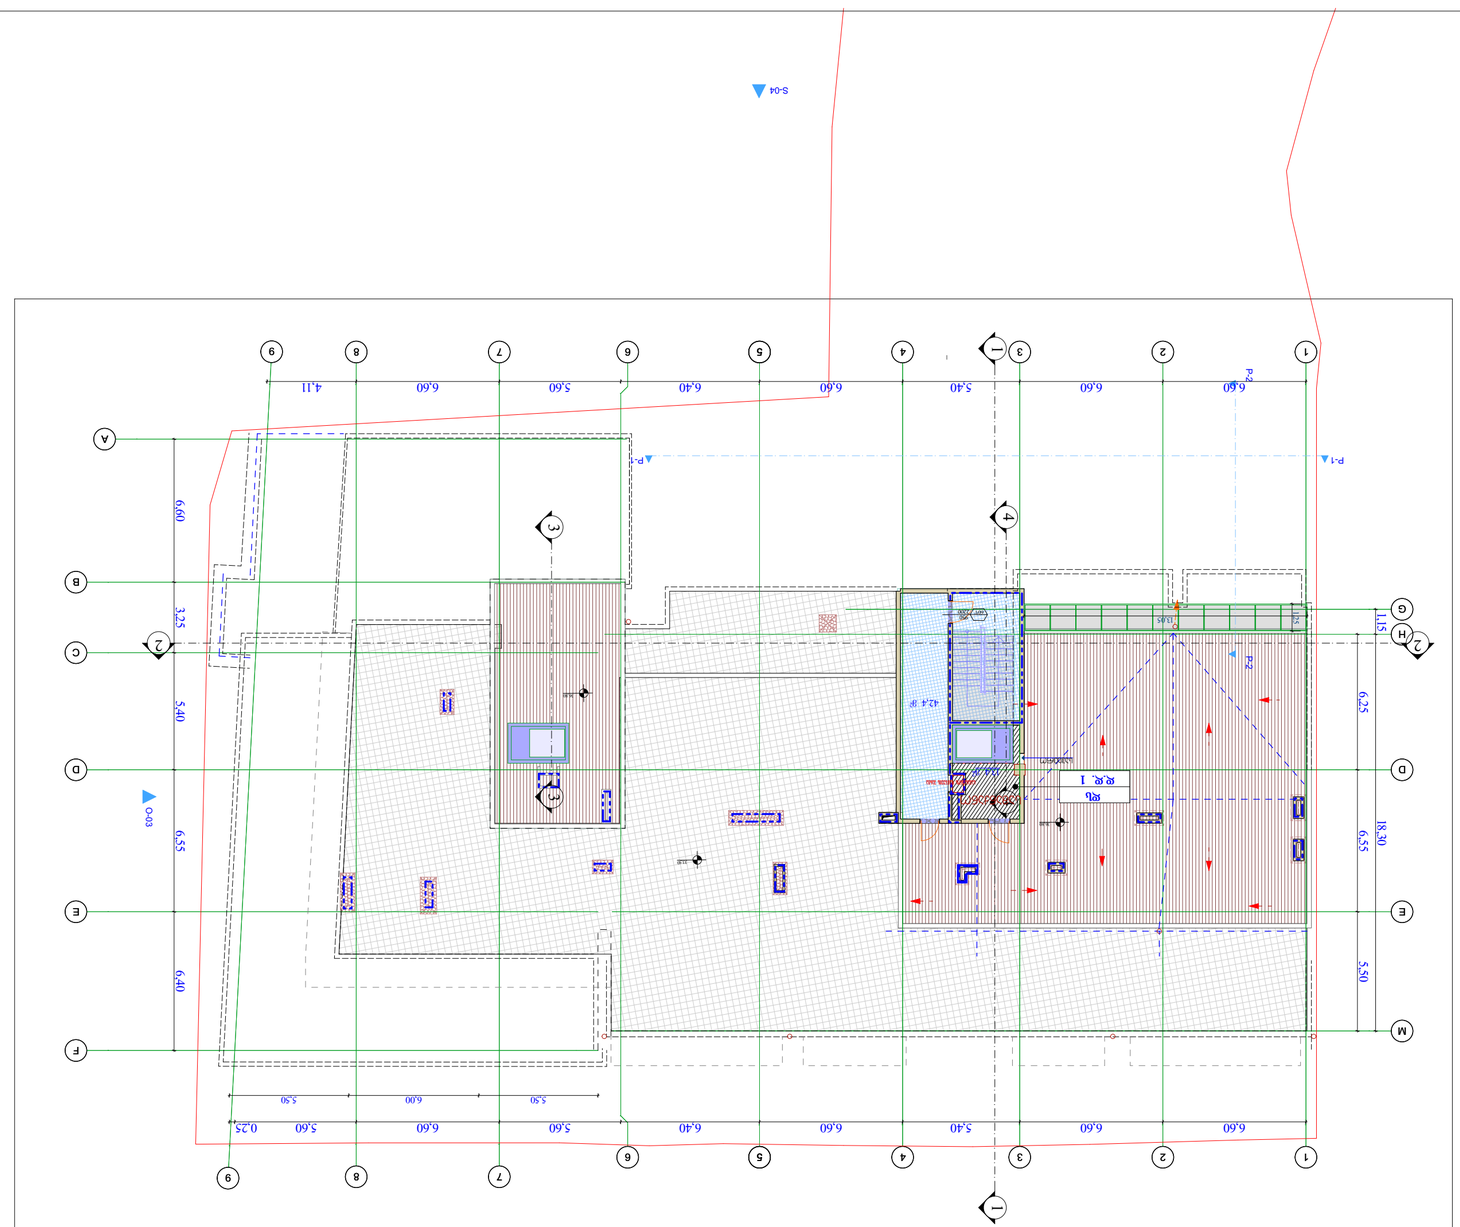
P-1
P-2
S-04
O-03
W-05
6.60
5.40
6.60
6.60
6.40
5.60
6.00
4.11
3.25
5.40
6.55
6.40
6.60
6.25
18.30
5.50
1.15
0.25
42.4 м²

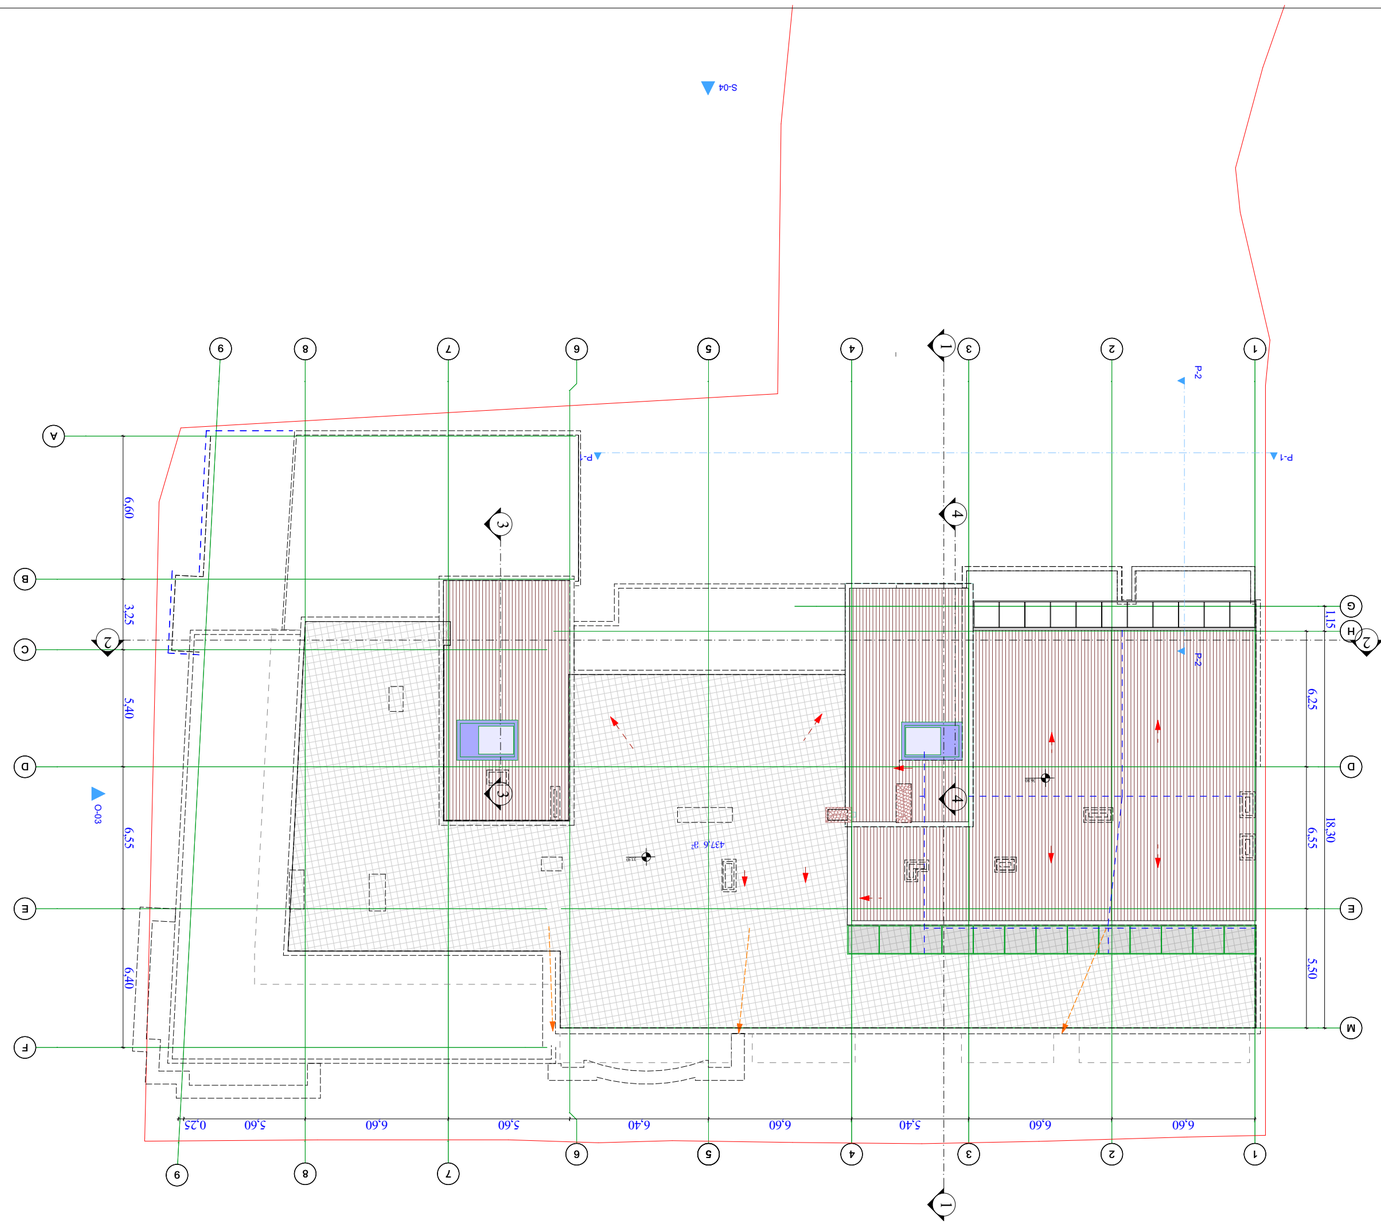



























