

სარდაფის გეგმა
472.00 ნიშნულზე

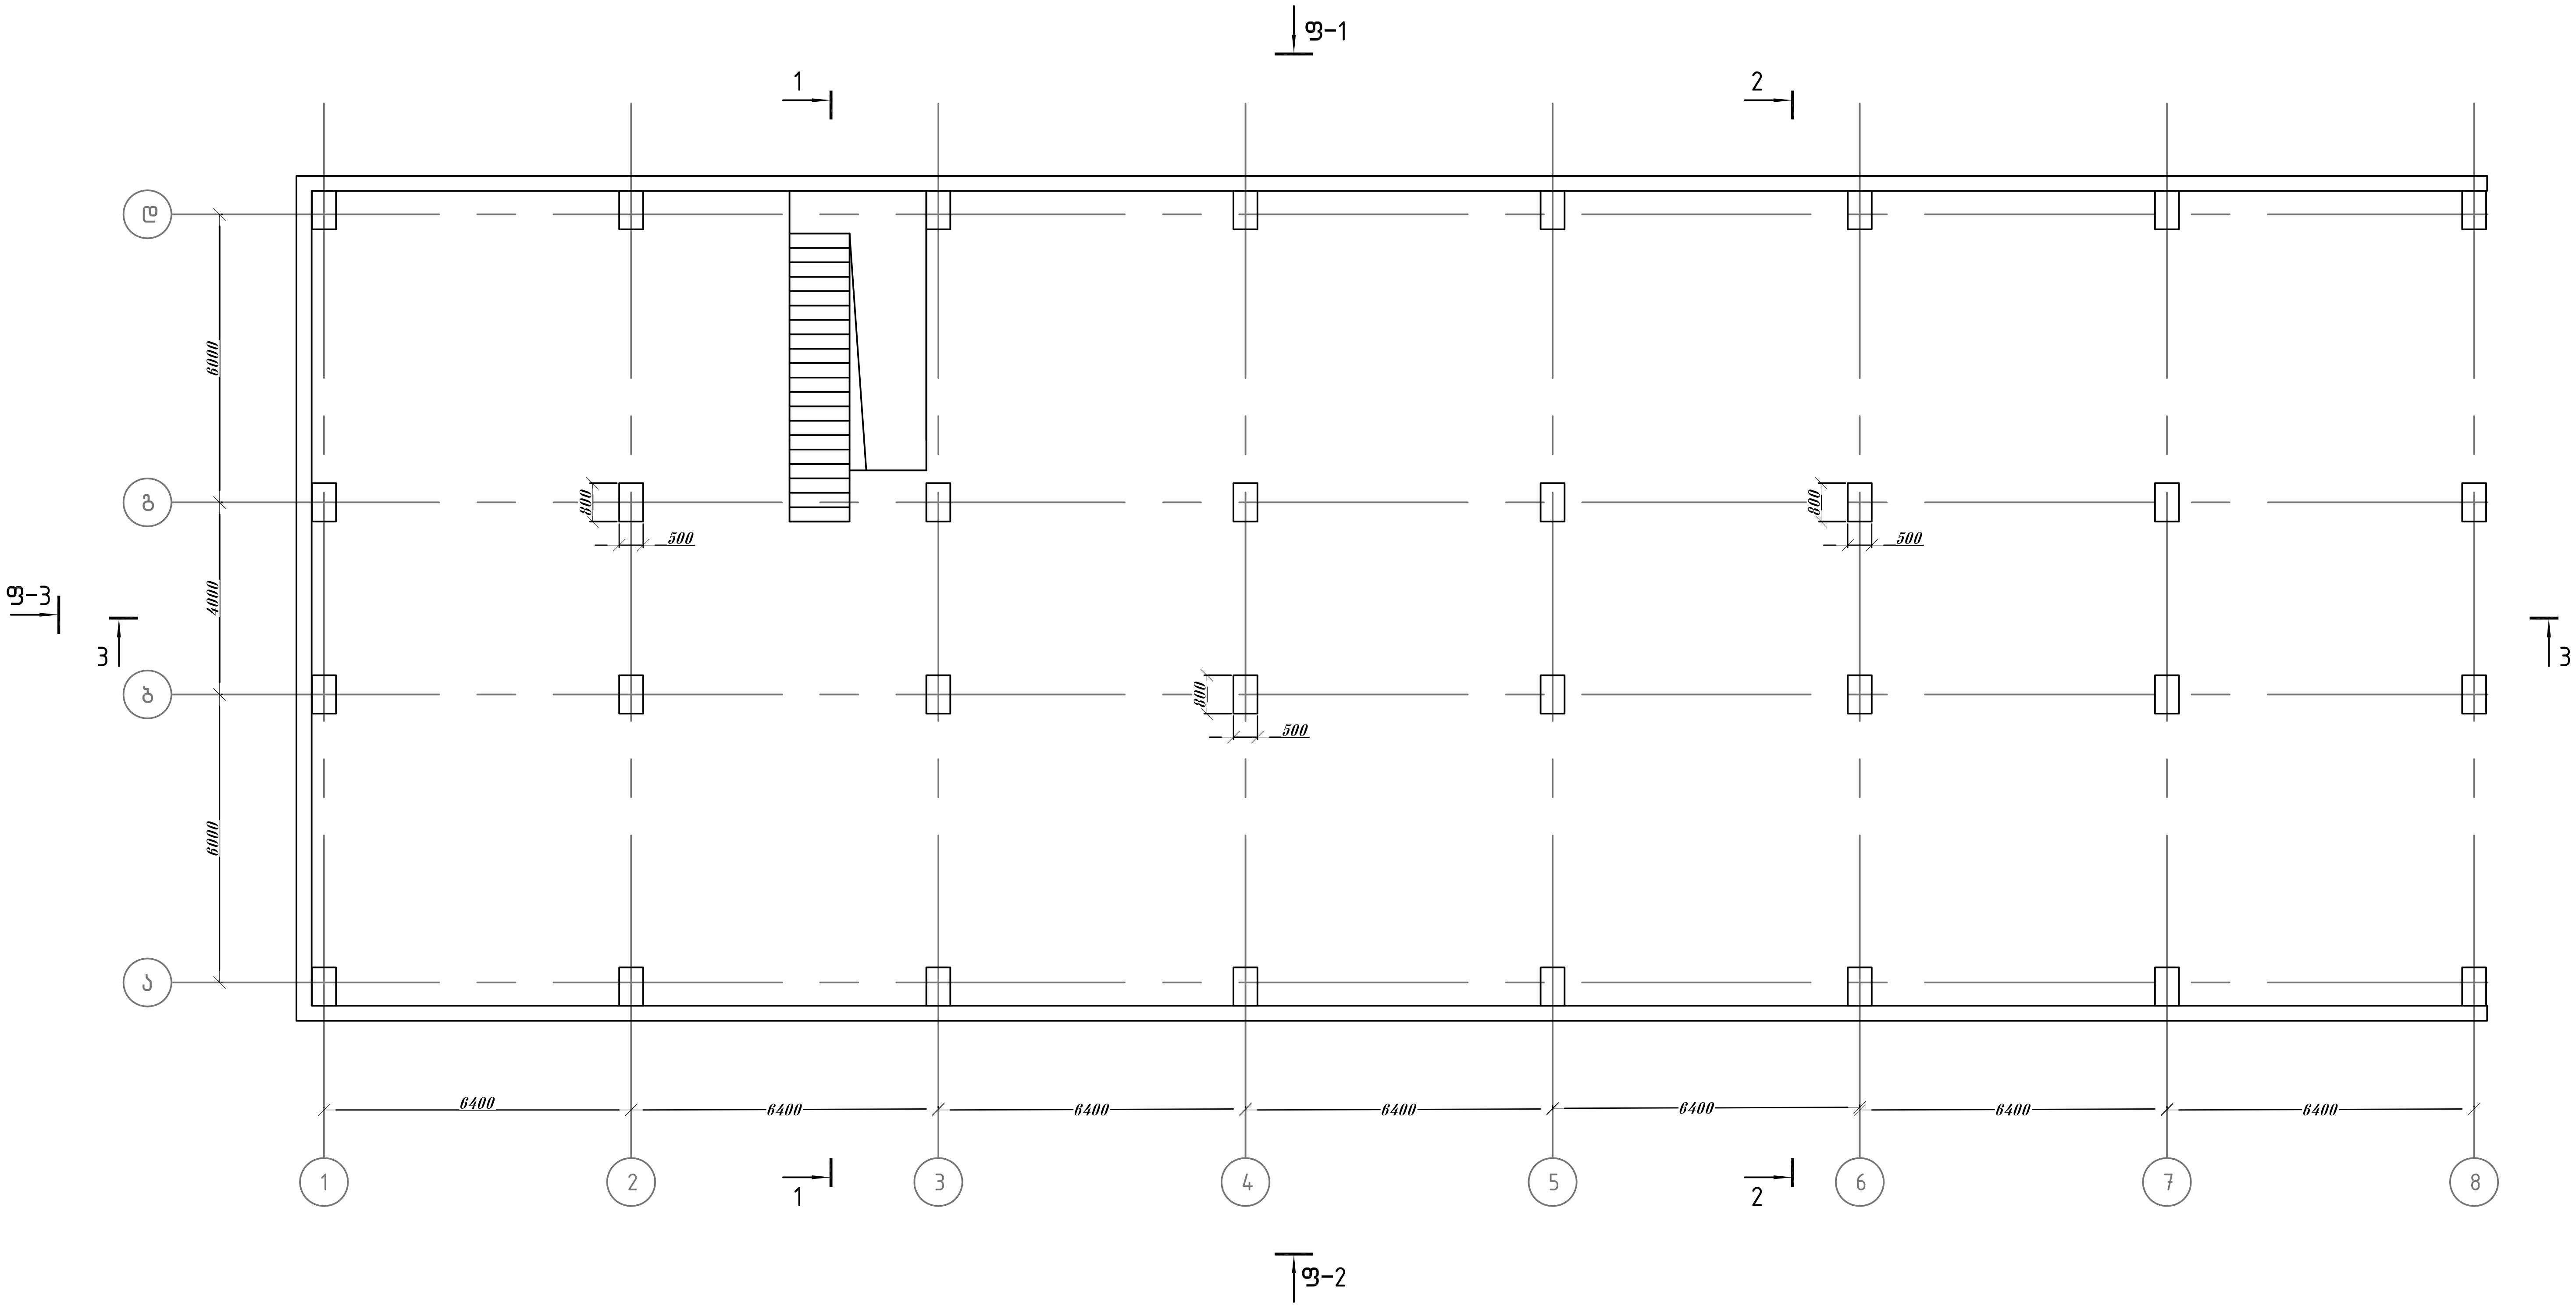


შ.პ.ს. "საქართველოს ტექნიკური ჯგუფი"					
თბილისის სახელმწიფო სამედიცინო უნივერსიტეტი ქ.თბილისი ,ასათიანის ქუჩა №7–ში მდებარე 1 სასწავლო კორპუსის (ს/კ 01.10.15.007.166) მარჯვენა ფლიგელის გამაგრების პროექტი					
დირექტორი		გ. ნოზაძე	სამშენებლო–სარემონტო სამუშაოები	ფურცელი	კ–8
შეასრულა		ვ.ჯიკაძე	სარდაფის გეგმა 472.00 ნიშნულზე	თარიღი	2023 წ.
				მასშტაბი	1:150

I სართულის გეგმა
475.55 ნიშნულზე

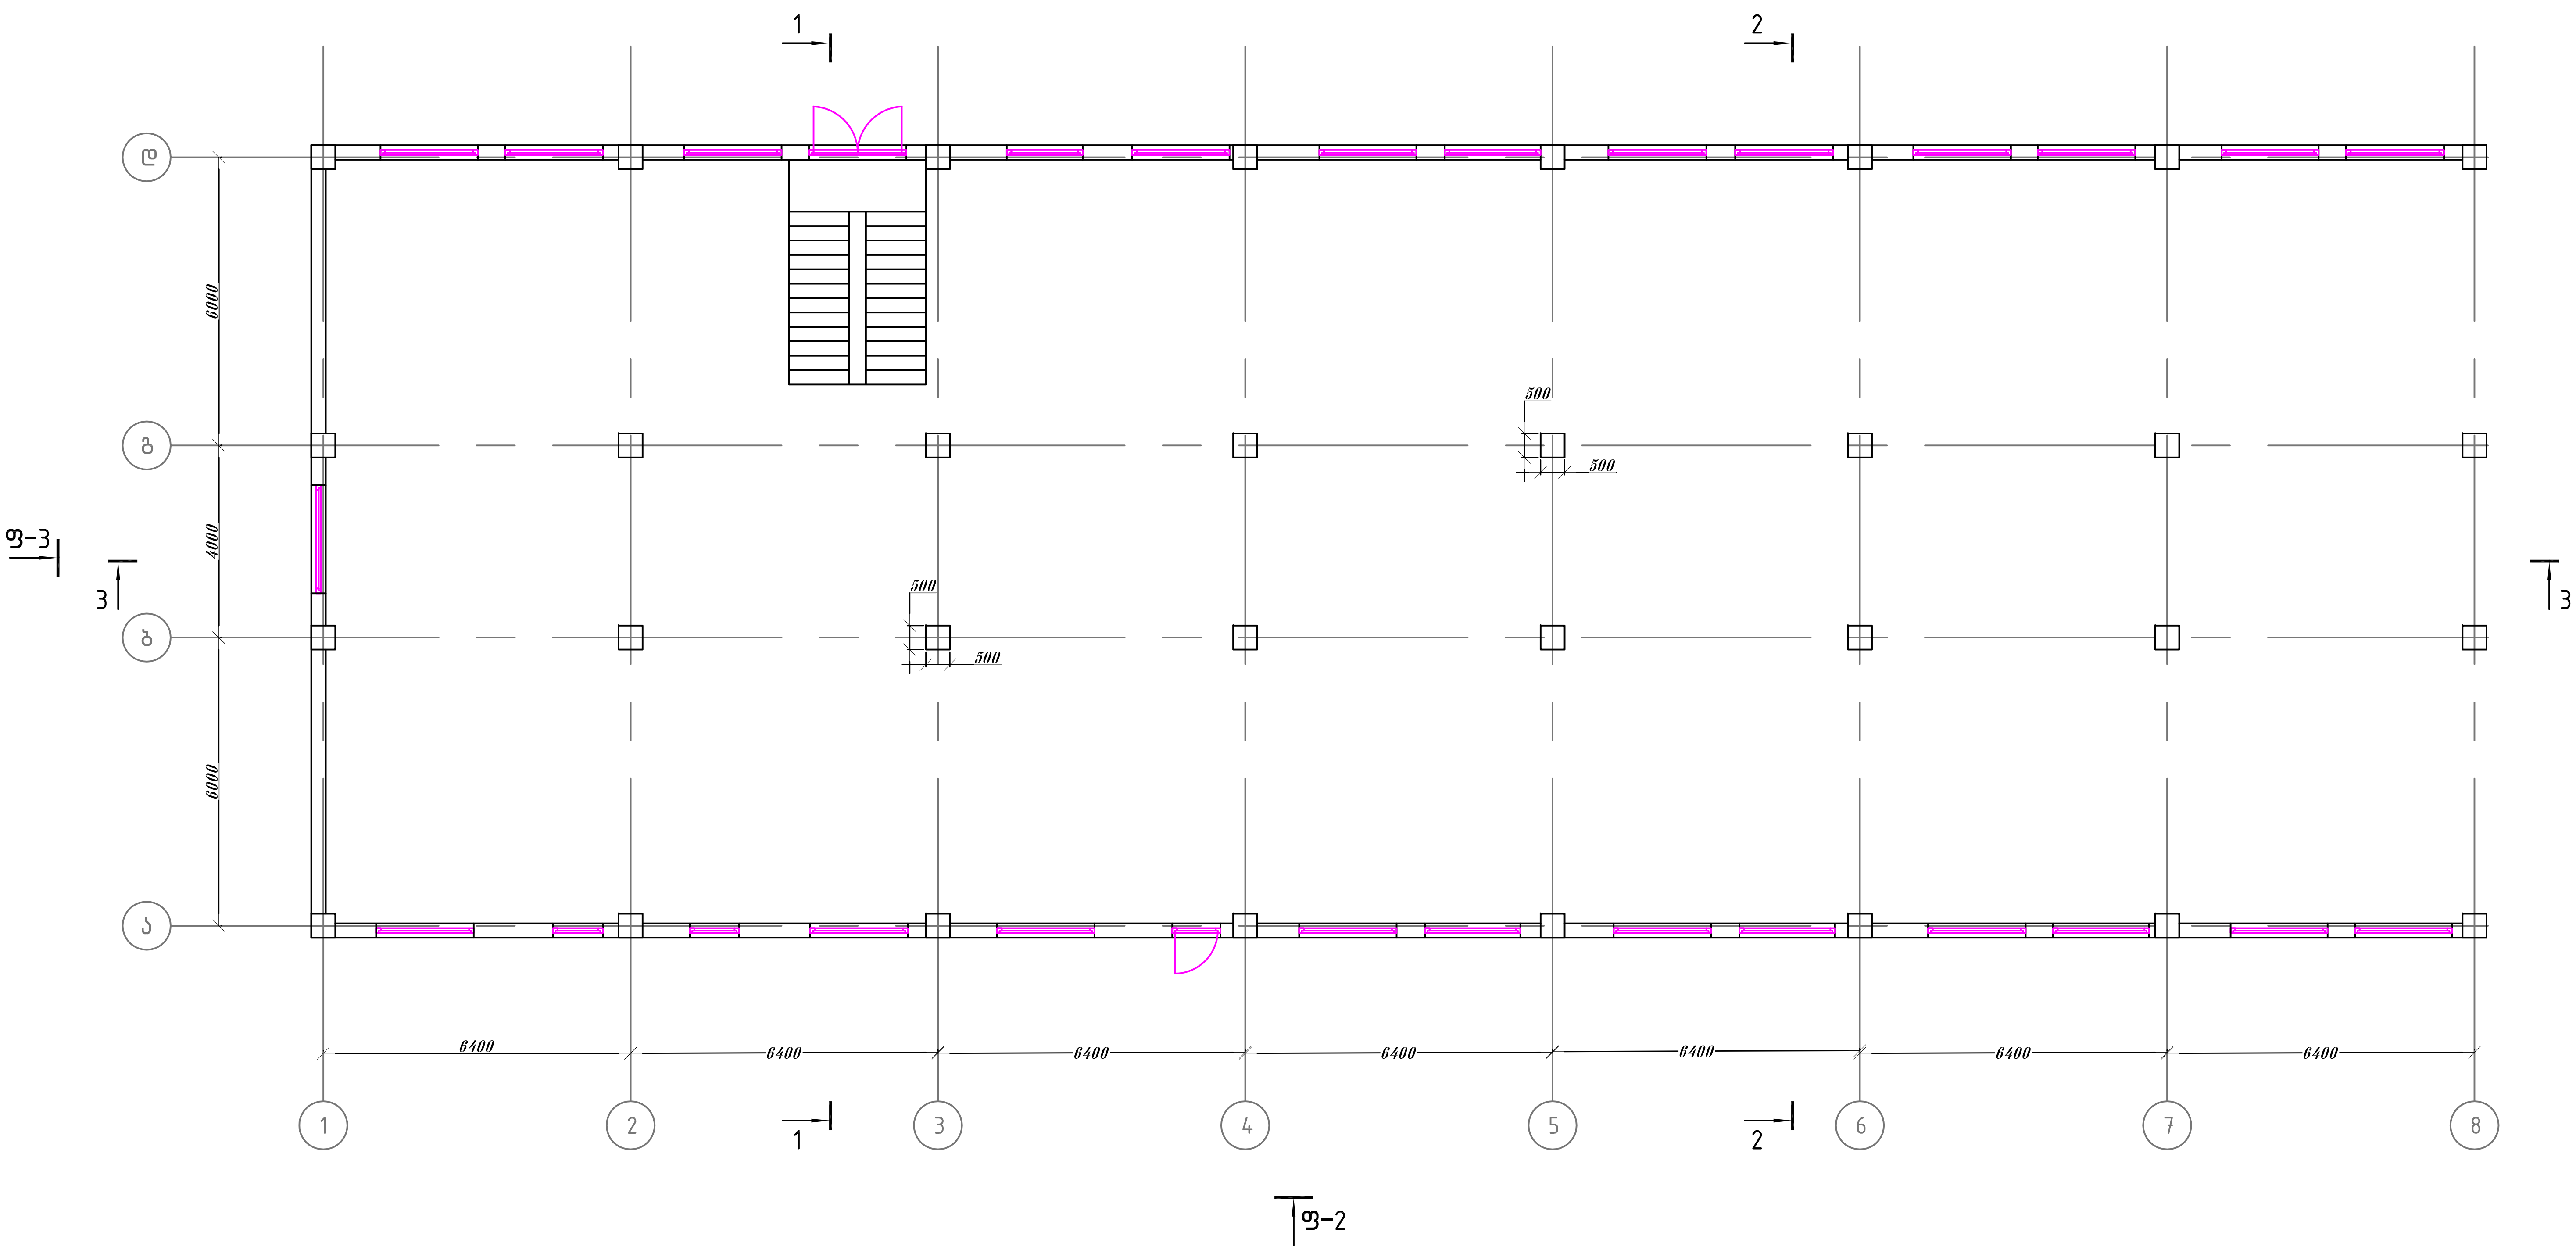


შ.პ.ს. "საქართველოს ტექნიკური ჯგუფი"					
თბილისის სახელმწიფო სამედიცინო უნივერსიტეტი ქ.თბილისი ,ასათიანის ქუჩა №7–ში მდებარე 1 სასწავლო კორპუსის (ს/კ 01.10.15.007.166) მარჯვენა ფლიგელის გამაგრების პროექტი					
დირექტორი		გ. ნოზაძე	სამშენებლო–სარემონტო სამუშაოები	ფურცელი	კ–9
შეასრულა		ვ.კიკაძე	I სართულის გეგმა 475.55 ნიშნულზე	თარიღი	2023 წ.
				მასშტაბი	1:150

II სართულის გეგმა
479.45 ნიშნულზე

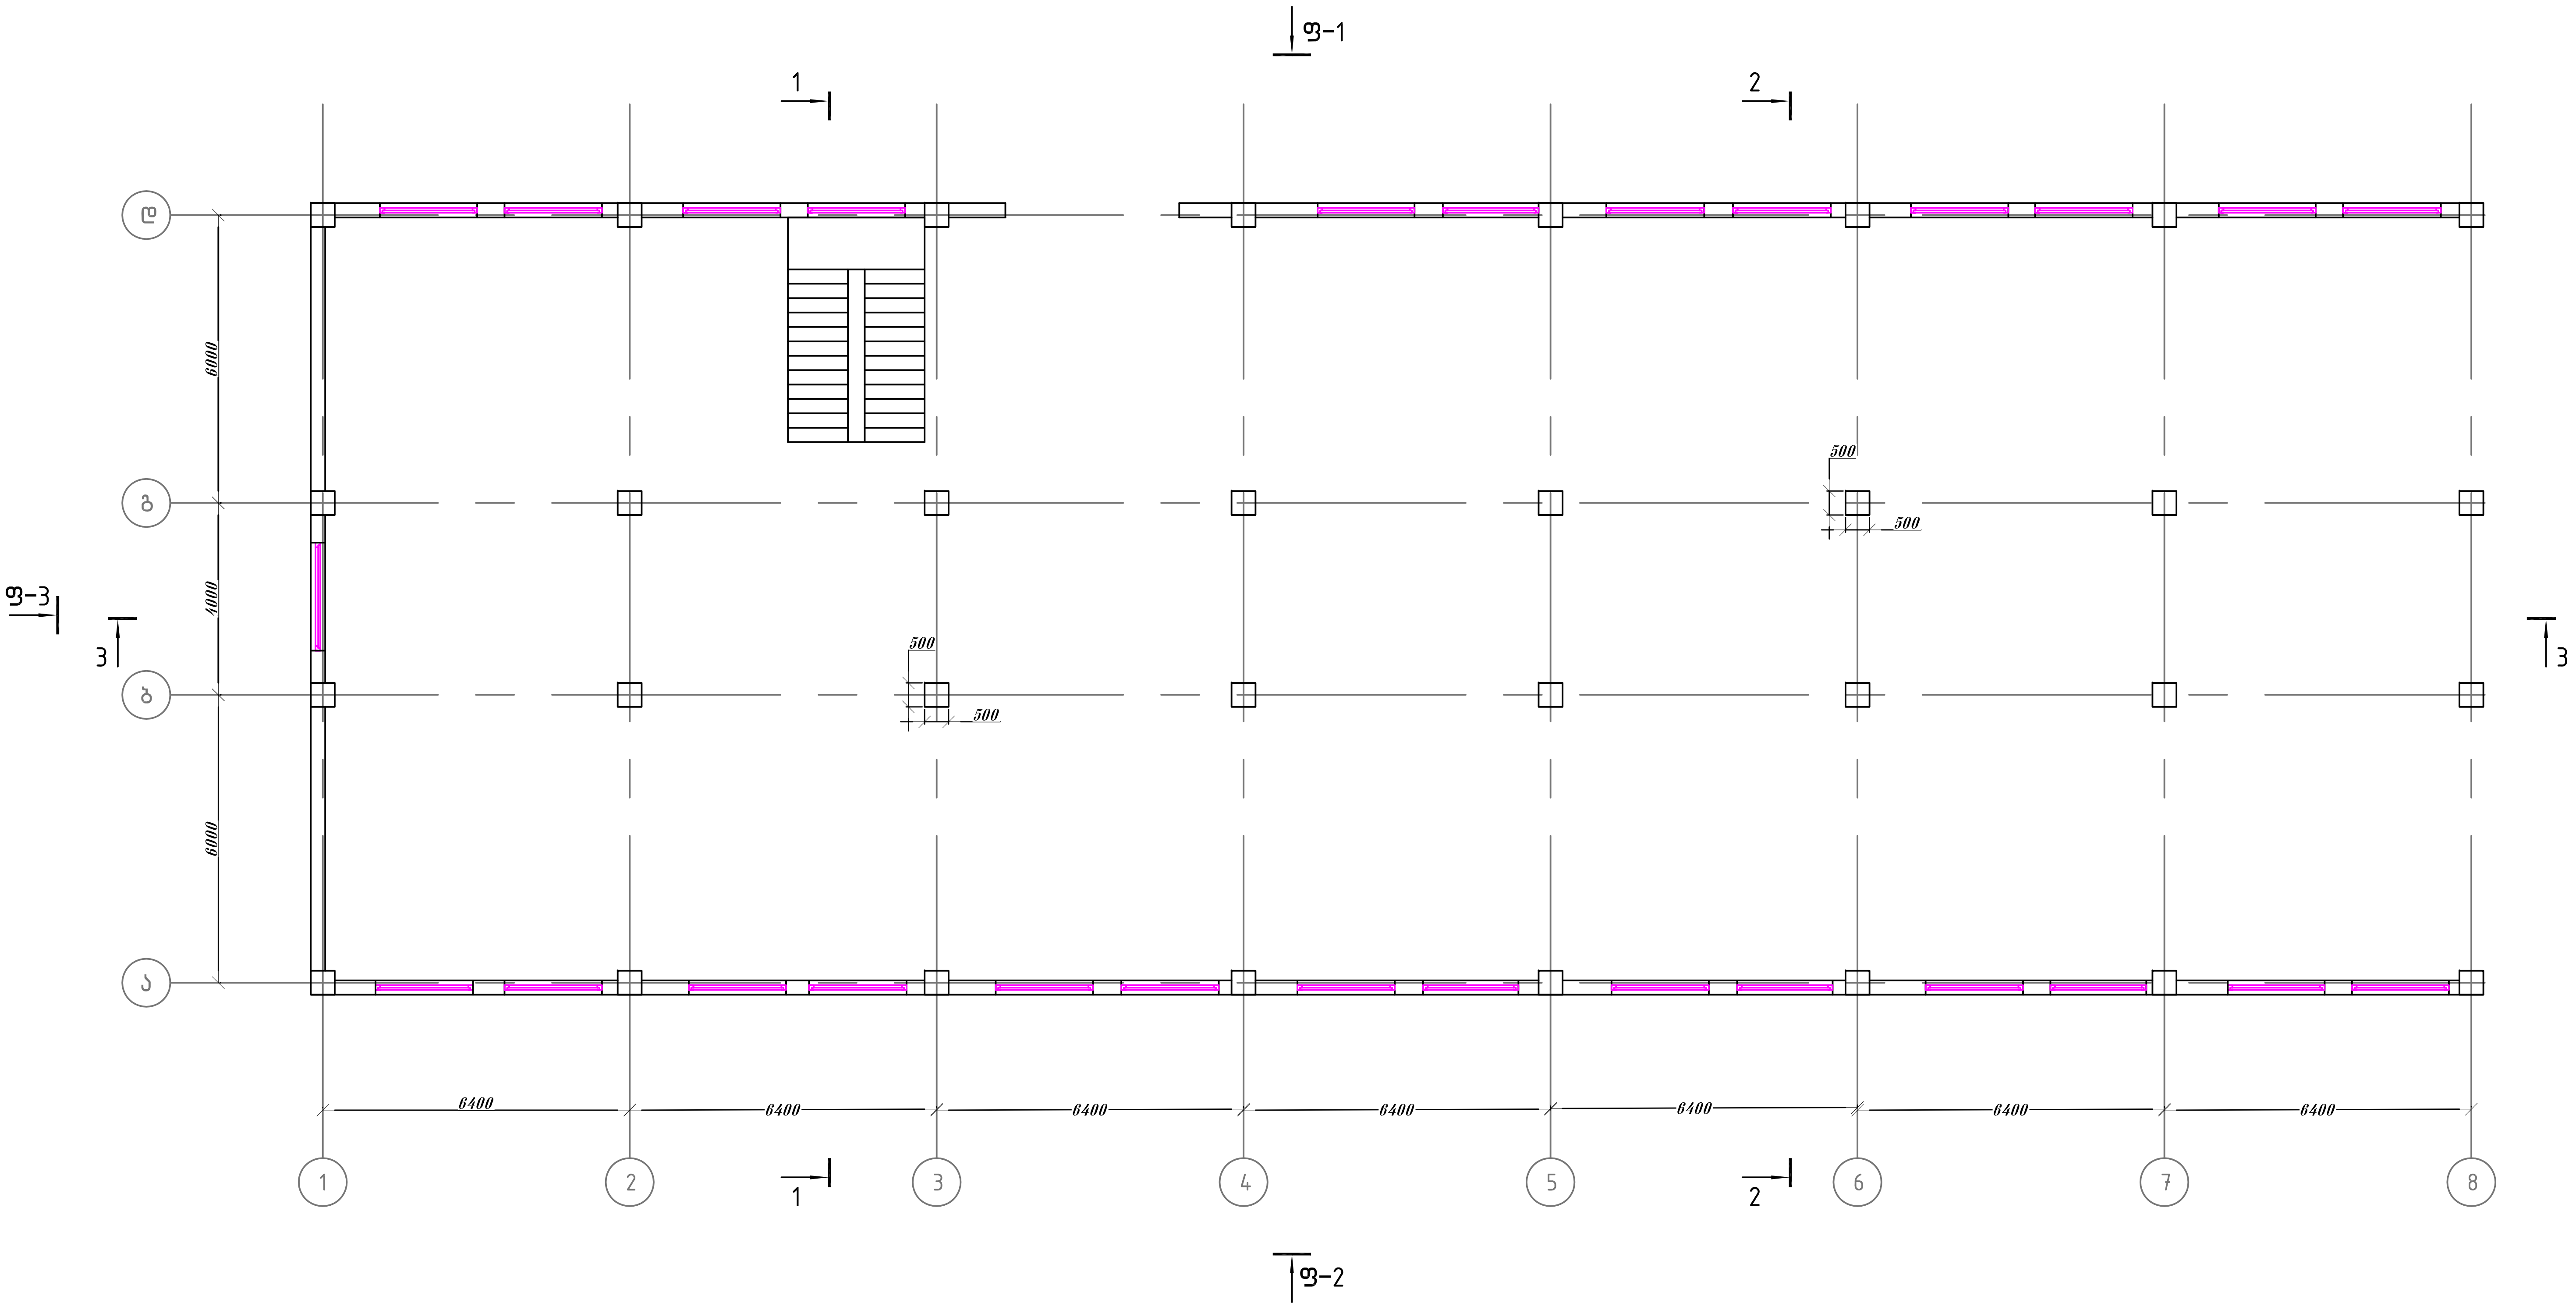


შ.პ.ს. "საქართველოს ტექნიკური ჯგუფი"					
თბილისის სახელმწიფო სამედიცინო უნივერსიტეტი ქ.თბილისი ,ასათიანის ქუჩა №7-ში მდებარე 1 სასწავლო კორპუსის (ს/კ 01.10.15.007.166) მარჯვენა ფლიგელის გამაგრების პროექტი					
დირექტორი	[signature]	გ. ნოზაძე	სამშენებლო-სარემონტო სამუშაოები	ფურცელი	კ-10
შეასრულა	[signature]	ვ.კიკაძე	II სართულის გეგმა 479.45 ნიშნულზე	თარიღი	2023 წ.
				მასშტაბი	1:150

III სართულის გეგმა
483.05 ნიშნულზე

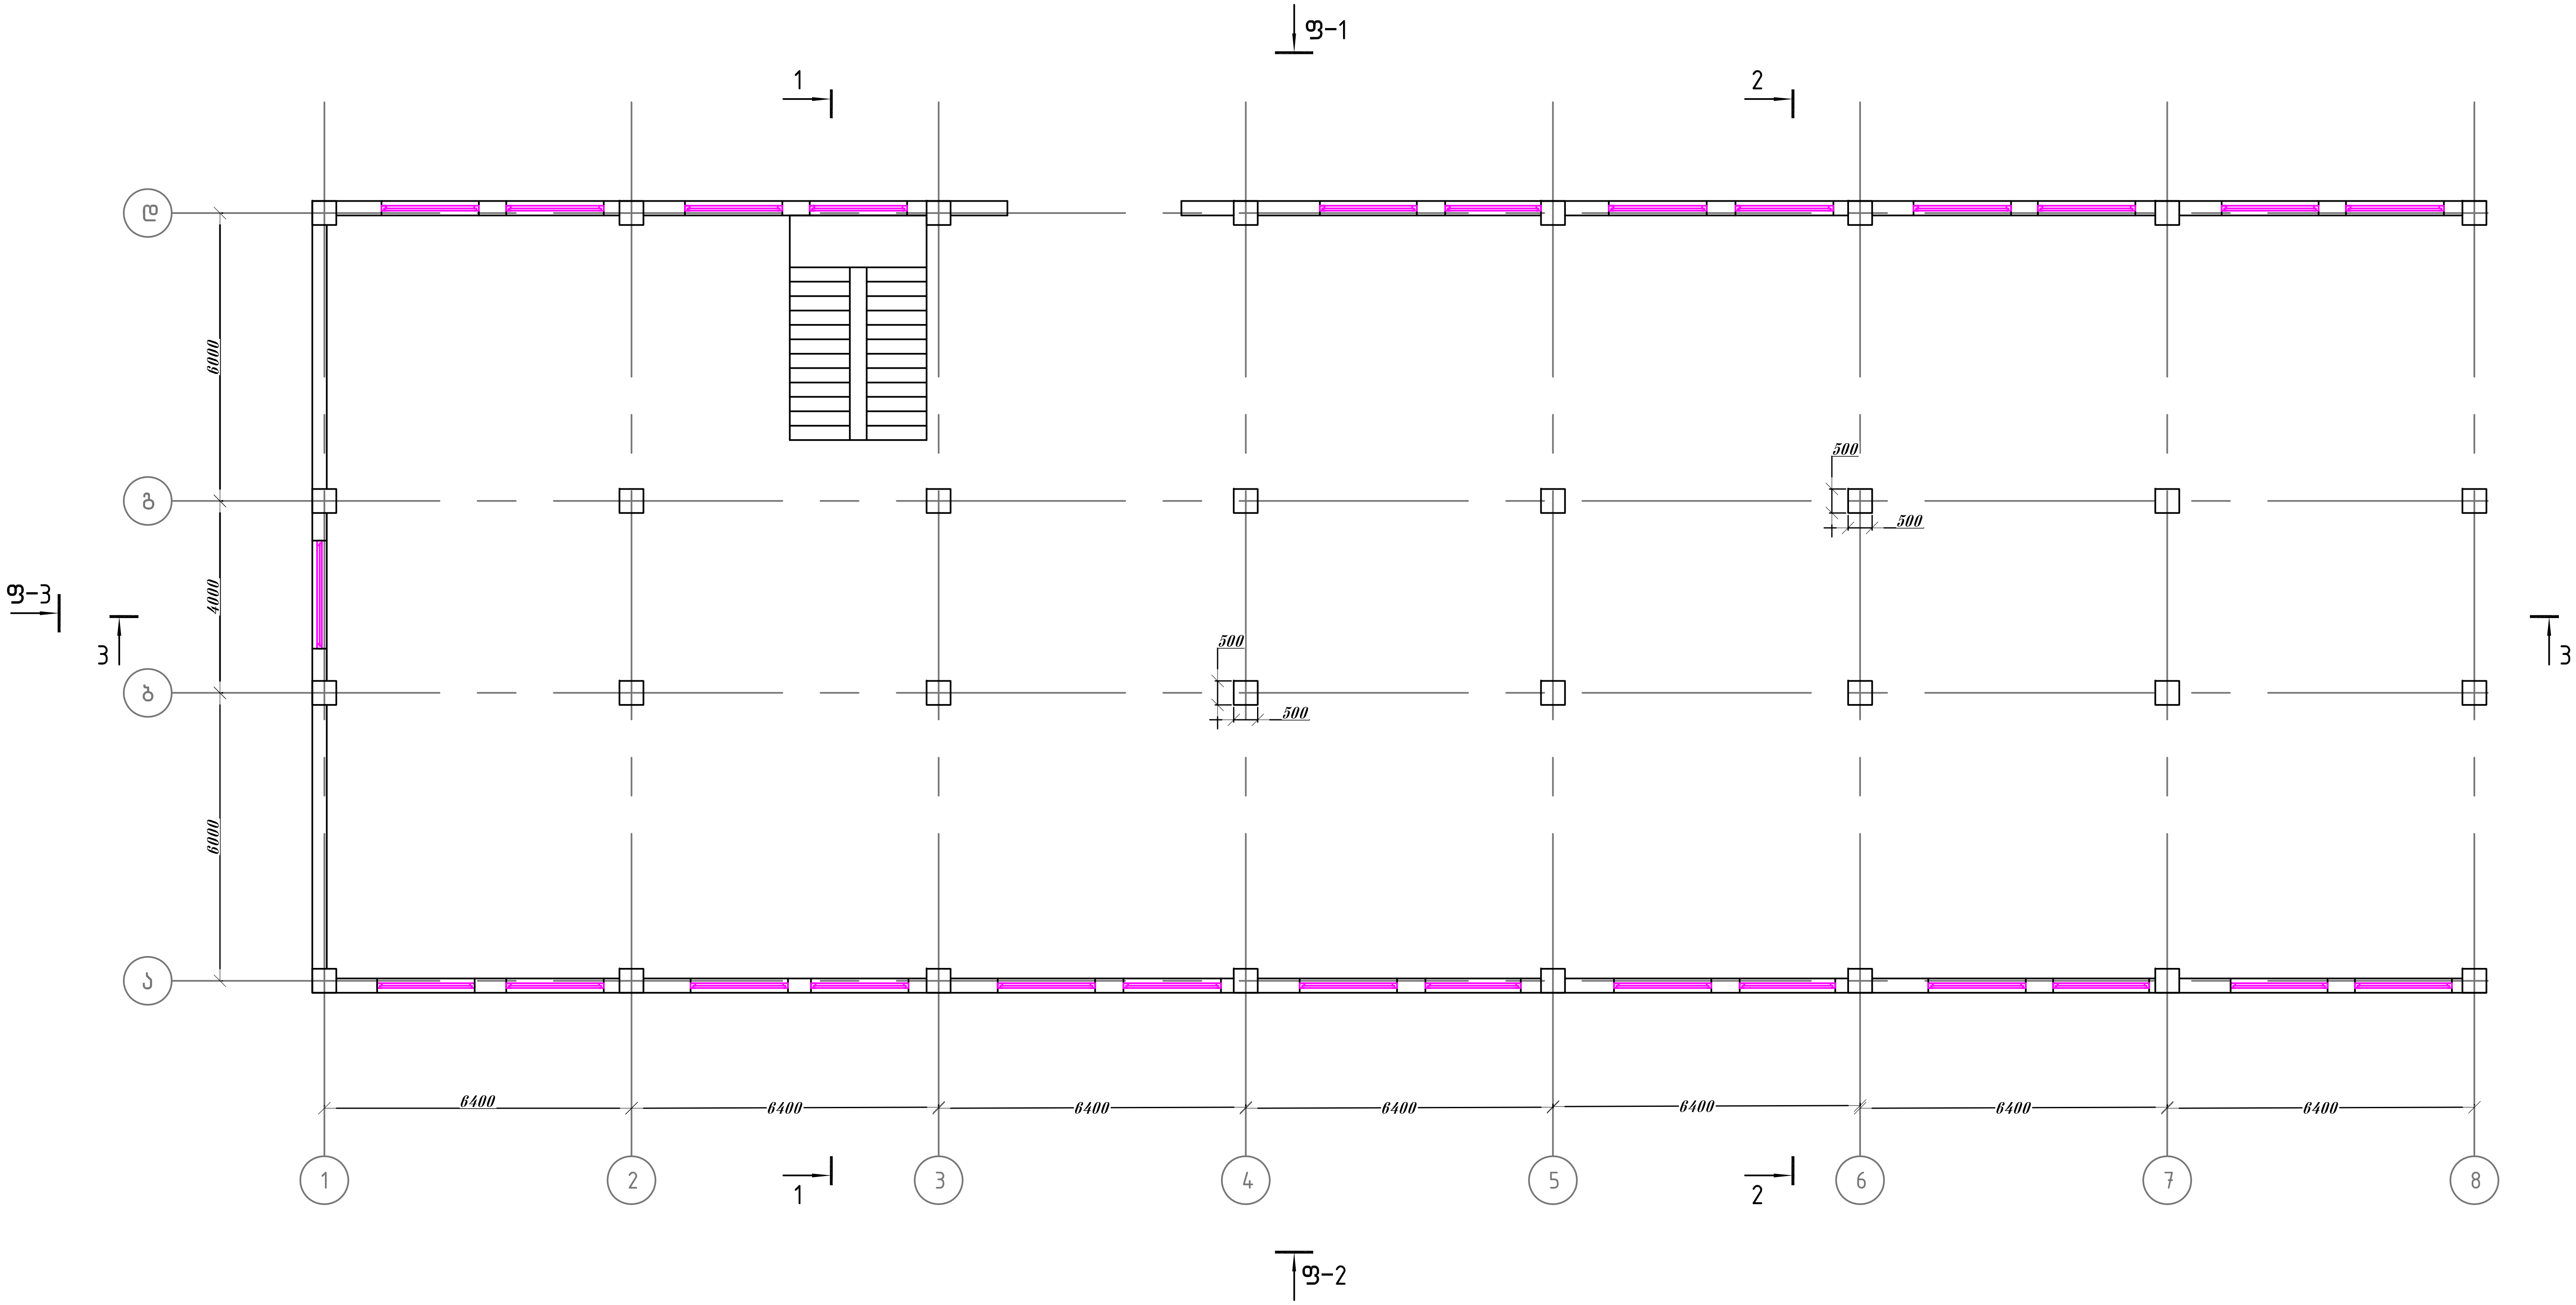


შ.პ.ს. "საქართველოს ტექნიკური ჯგუფი"					
თბილისის სახელმწიფო სამედიცინო უნივერსიტეტი ქ.თბილისი ,ასათიანის ქუჩა №7-ში მდებარე 1 სასწავლო კორპუსის (ს/კ 01.10.15.007.166) მარჯვენა ფლიგელის გამაგრების პროექტი					
დირექტორი		გ. ნოზაძე	სამშენებლო-სარემონტო სამუშაოები	ფურცელი	კ-11
შეასრულა		ვ.კიკაძე	III სართულის გეგმა 483.05 ნიშნულზე	თარიღი	2023 წ.
				მასშტაბი	1:150

IV სართულის გეგმა
486.65 ნიშნულზე

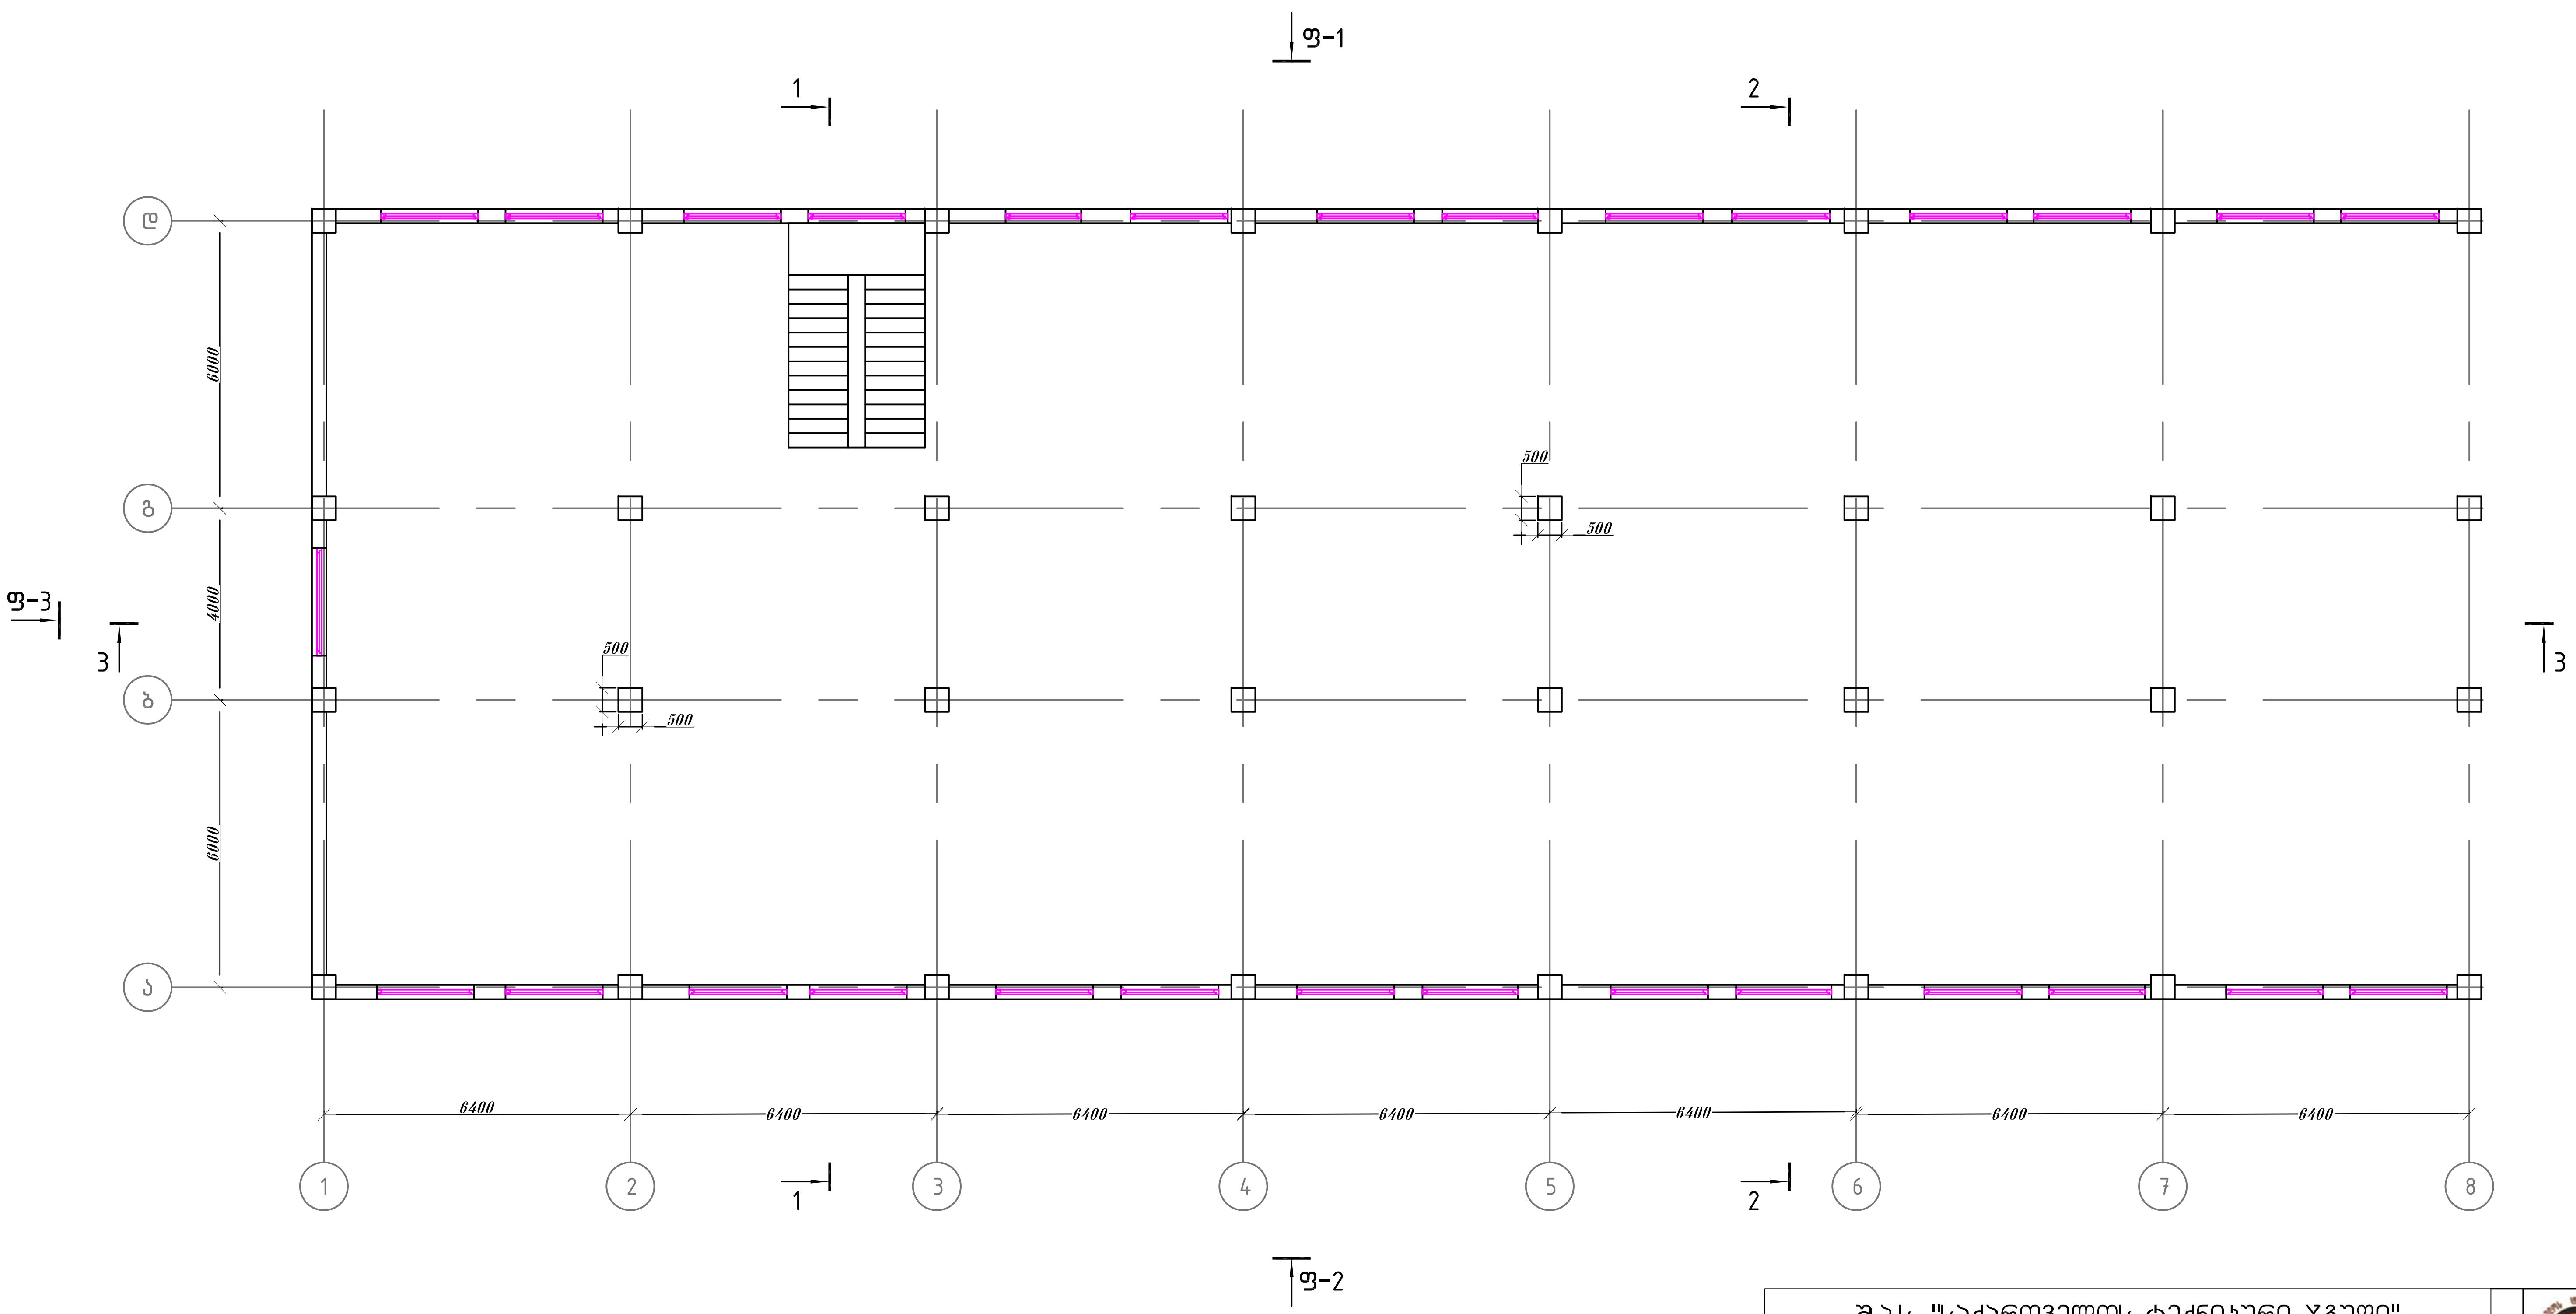


შ.პ.ს. "საქართველოს ტექნიკური ჯგუფი"					
თბილისის სახელმწიფო სამედიცინო უნივერსიტეტი ქ.თბილისი ,ასათიანის ქუჩა №7-ში მდებარე 1 სასწავლო კორპუსის (ს/კ 01.10.15.007.166) მარჯვენა ფლიგელის გამაგრების პროექტი					
დირექტორი	[signature]	გ. ნოზაძე	სამშენებლო-სარემონტო სამუშაოები	ფურცელი	კ-12
შეასრულა	[signature]	ვ.კიკაძე	IV სართულის გეგმა 486.65 ნიშნულზე	თარიღი	2023 წ.
				მასშტაბი	1:150

V სართულის გეგმა
490.25 ნიშნულზე

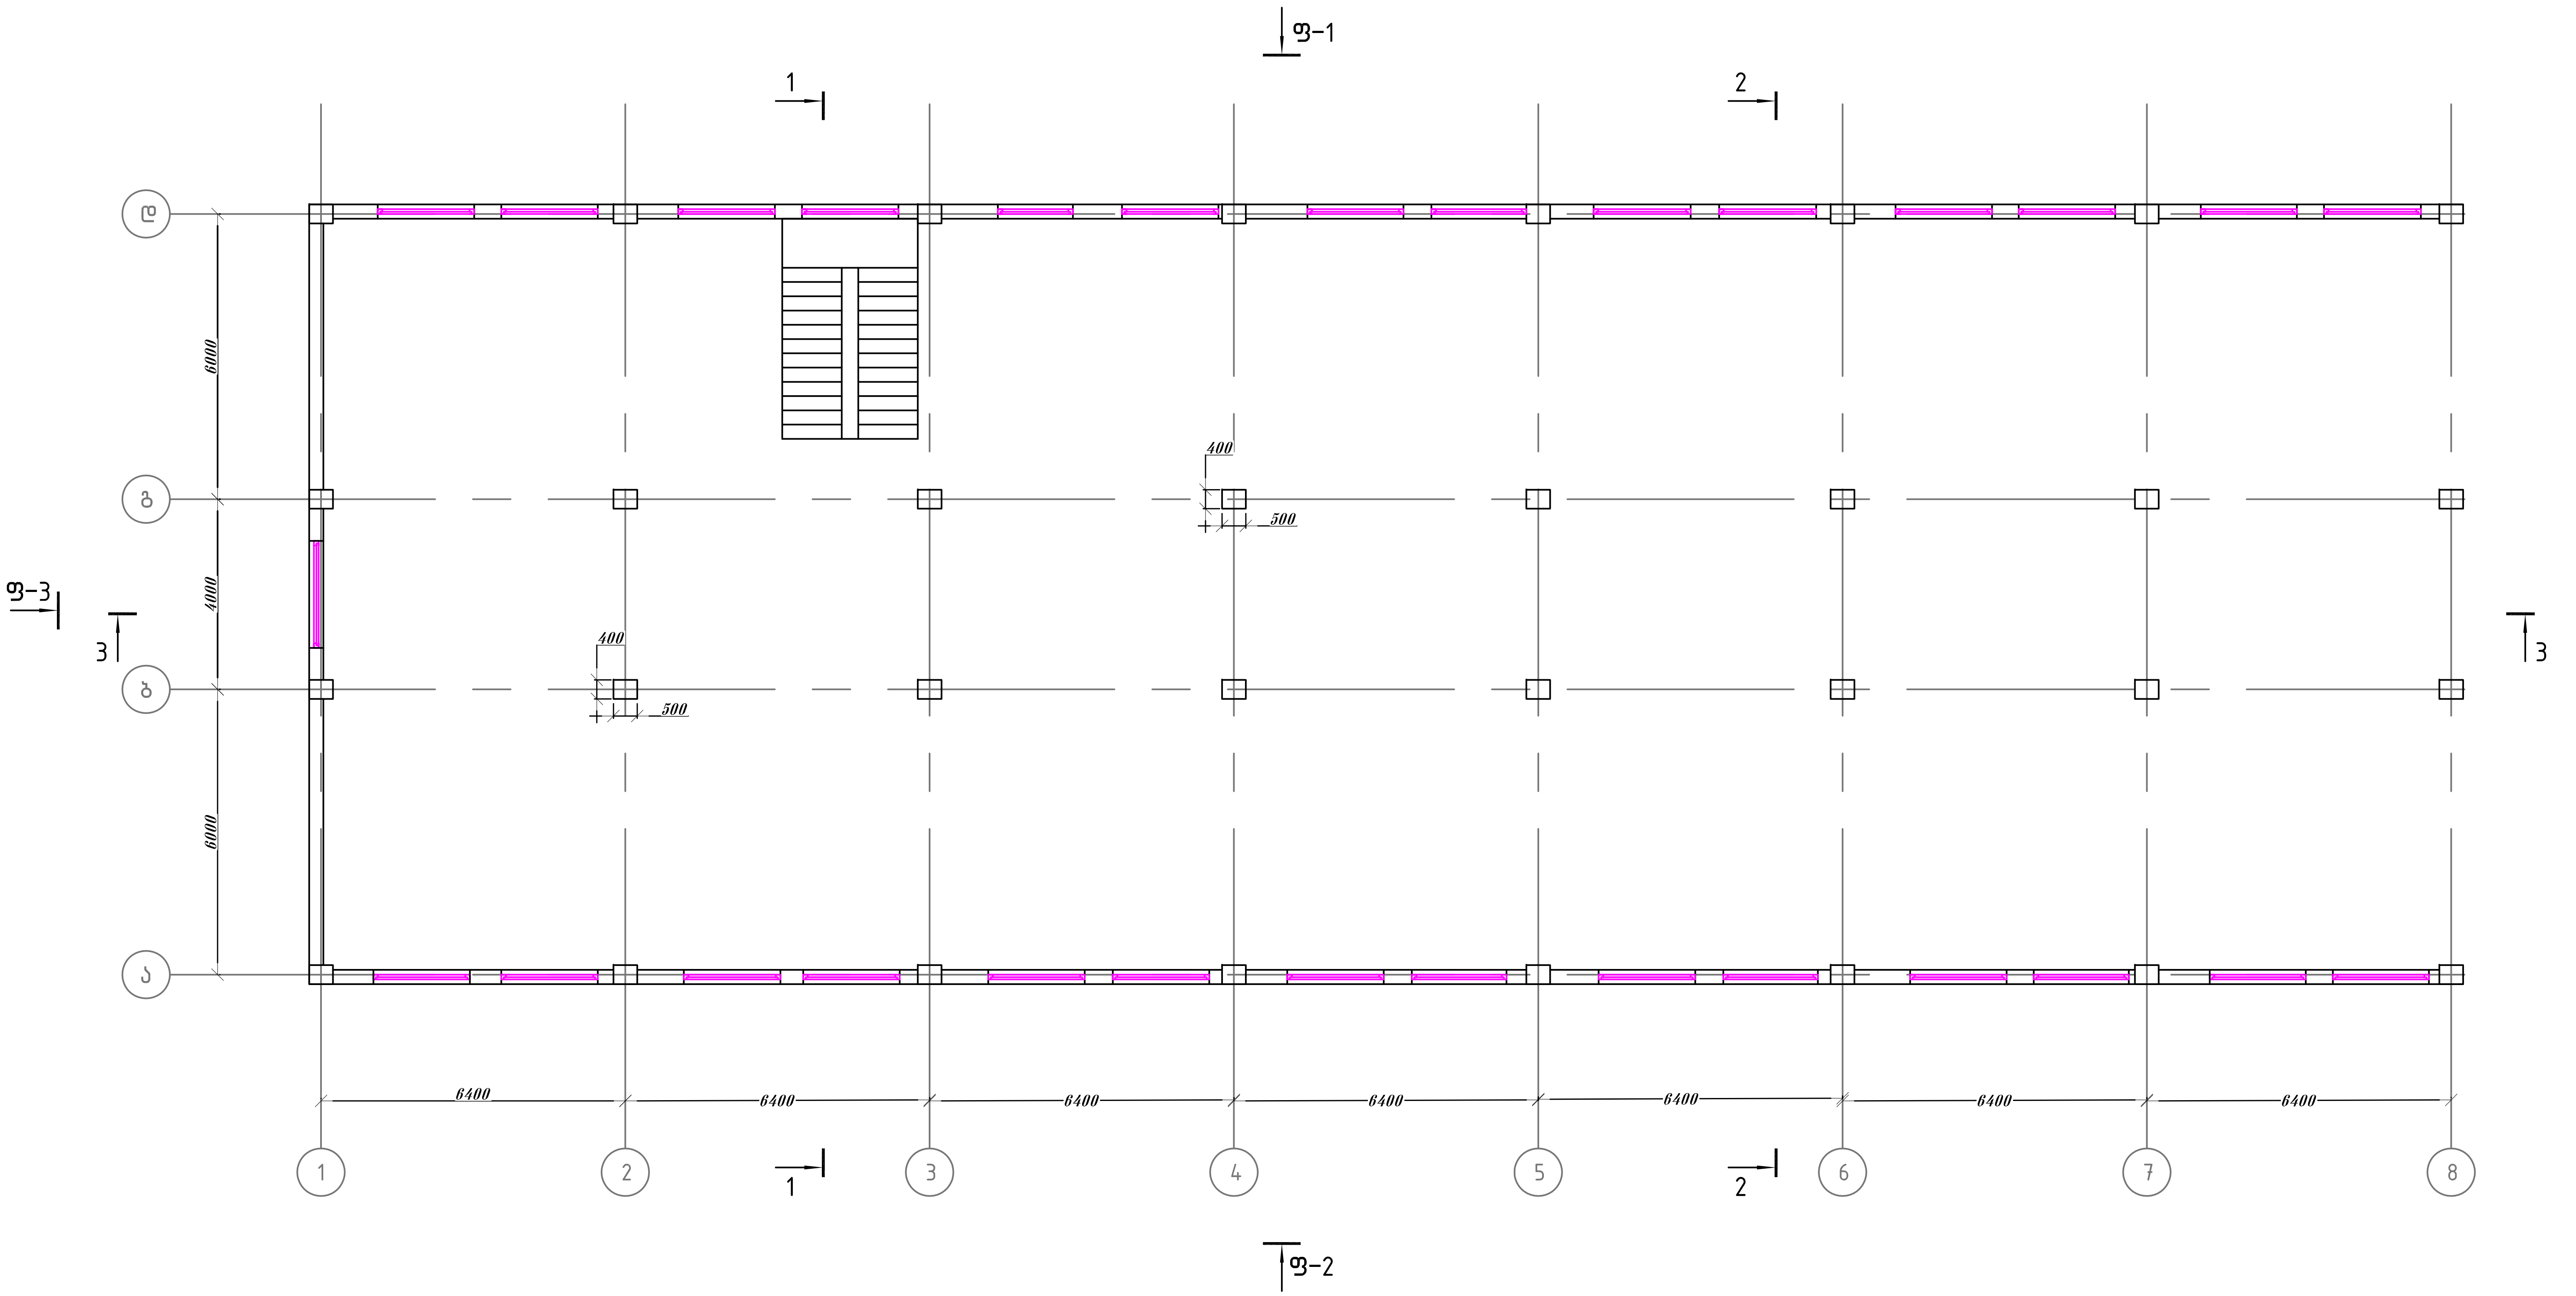


შ.პ.ს. "საქართველოს ტექნიკური ჯგუფი"					
თბილისის სახელმწიფო სამედიცინო უნივერსიტეტი ქ.თბილისი ,ასათიანის ქუჩა №7-ში მდებარე 1 სასწავლო კორპუსის (ს/კ 01.10.15.007.166) მარჯვენა ფლიგელის გამაგრების პროექტი					
დირექტორი	[signature]	გ. ნოზაძე	სამშენებლო-სარემონტო სამუშაოები	ფურცელი	კ-13
შეასრულა	ვ.კიკ[signature]	ვ.კიკაძე	V სართულის გეგმა 490.25 ნიშნულზე	თარიღი	2023 წ.
				მასშტაბი	1:150

VI სართულის გეგმა
493.85 ნიშნულზე

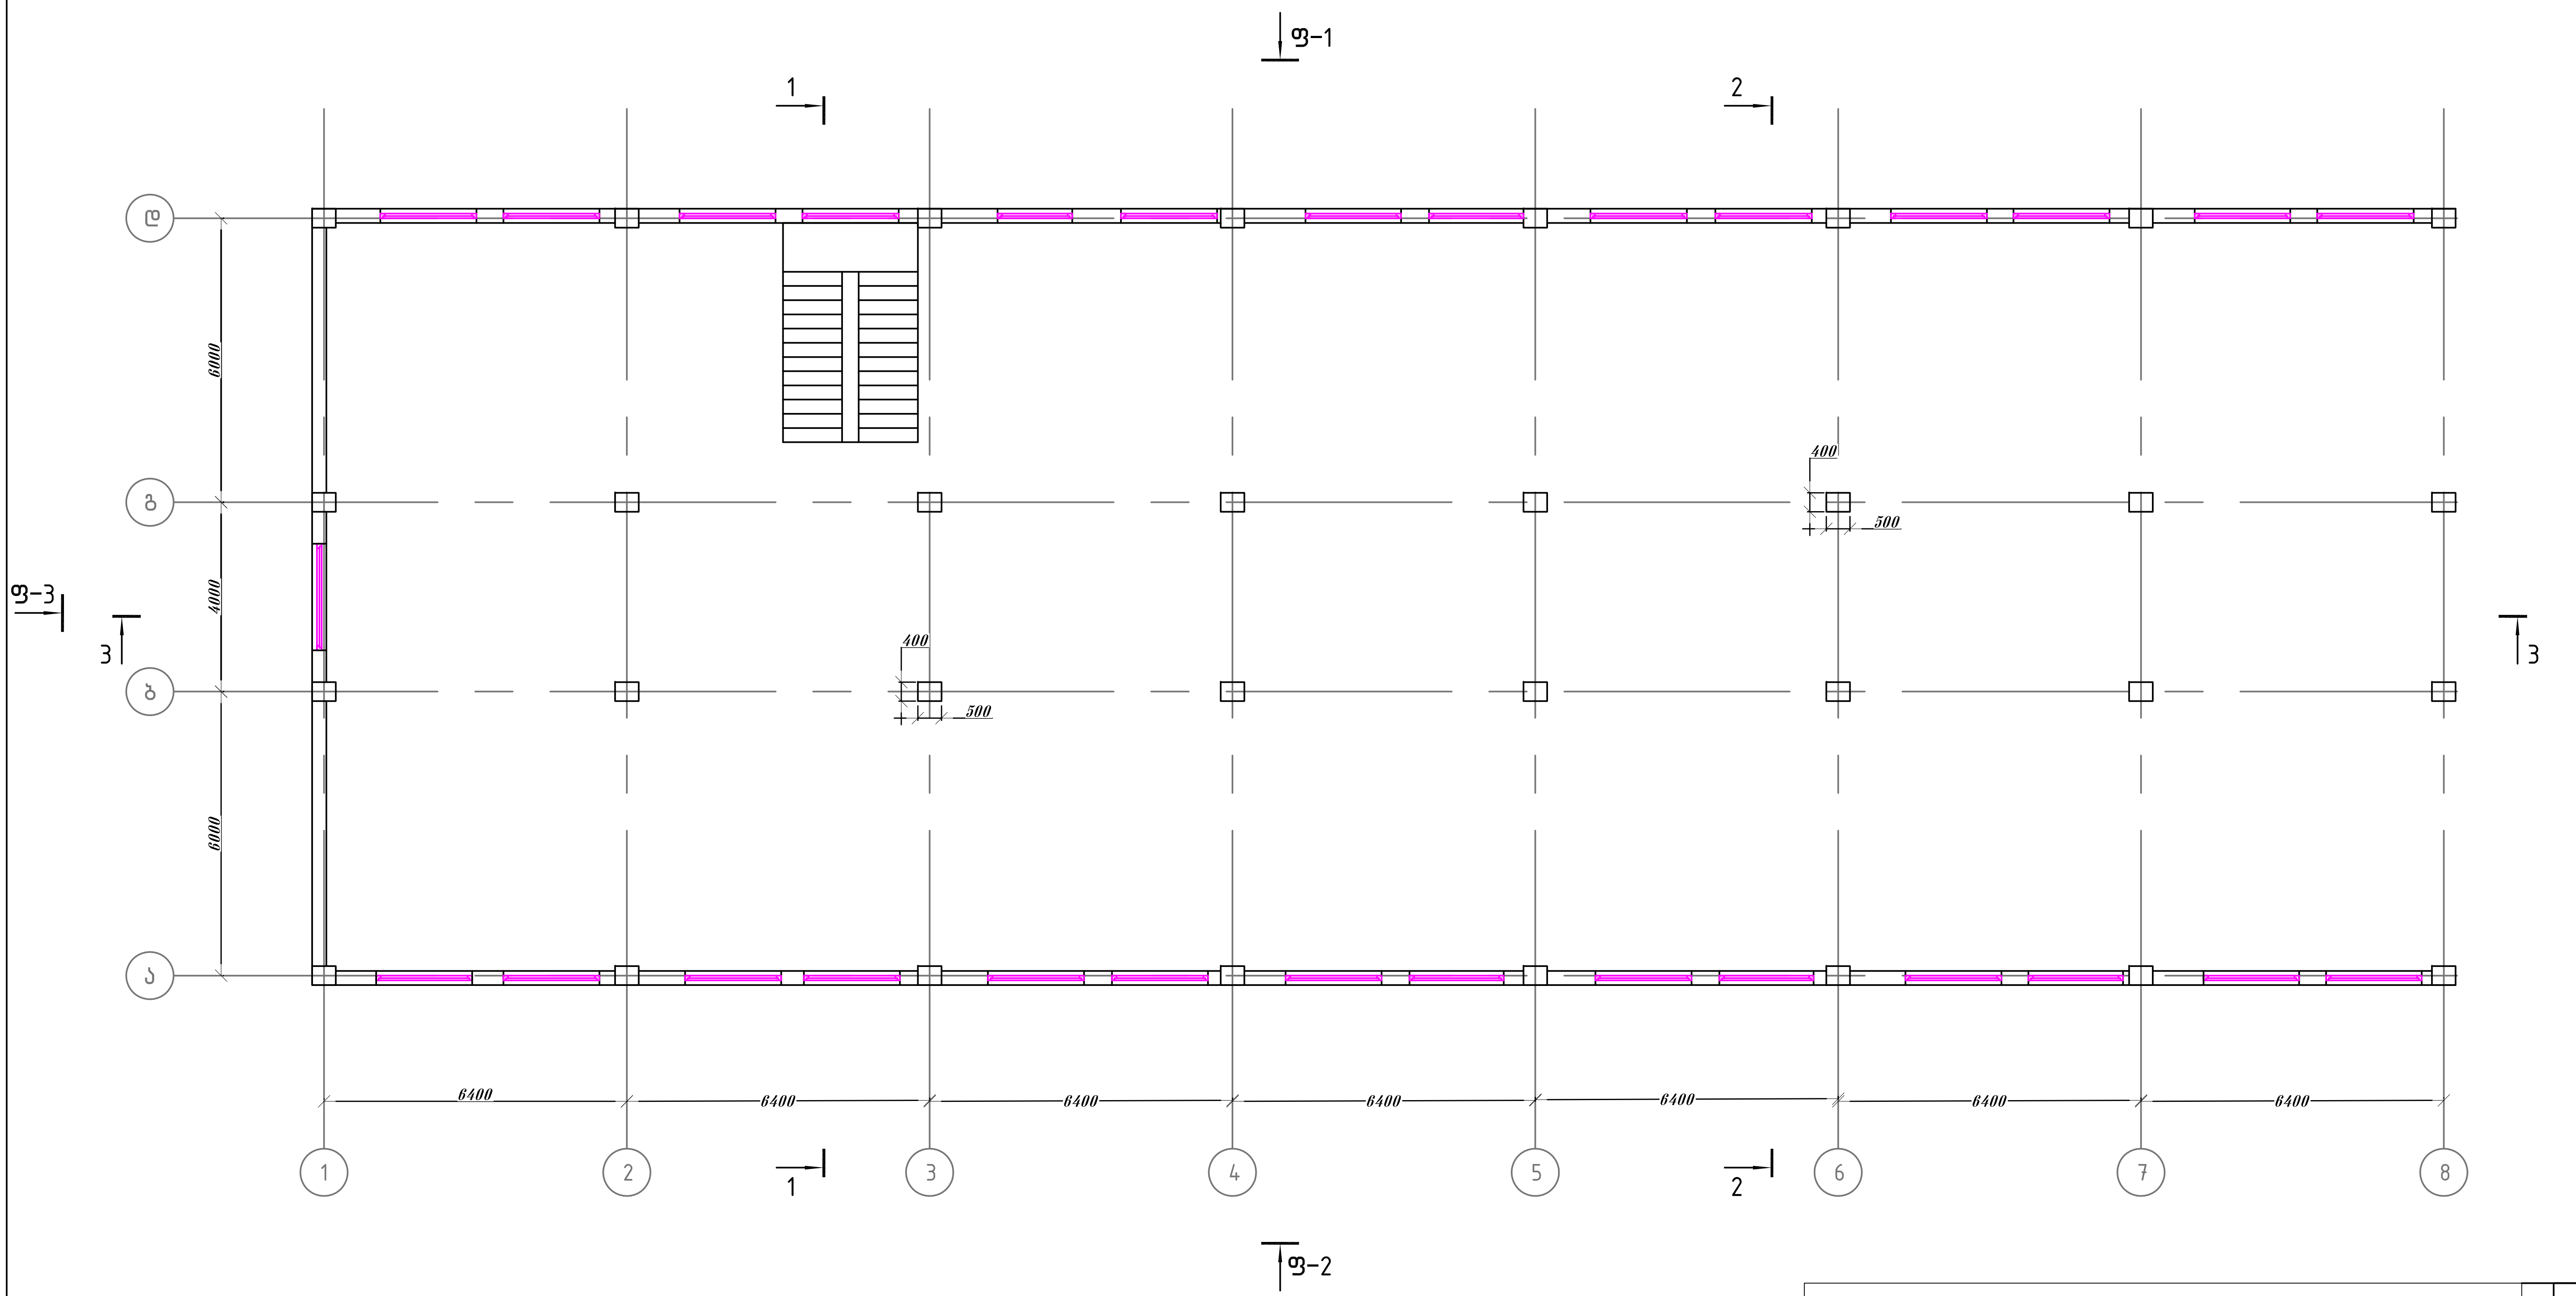


შ.პ.ს. "საქართველოს ტექნიკური ჯგუფი"					
თბილისის სახელმწიფო სამედიცინო უნივერსიტეტი ქ.თბილისი ,ასათიანის ქუჩა №7-ში მდებარე 1 სასწავლო კორპუსის (ს/კ 01.10.15.007.166) მარჯვენა ფლიგელის გამაგრების პროექტი					
დირექტორი	[signature]	გ. ნოზაძე	სამშენებლო-სარემონტო სამუშაოები	ფურცელი	კ-14
შეასრულა	[signature]	ვ.კიკაძე	VI სართულის გეგმა 493.85 ნიშნულზე	თარიღი	2023 წ.
				მასშტაბი	1:150

VII სართულის გეგმა
497.45 ნიშნულზე

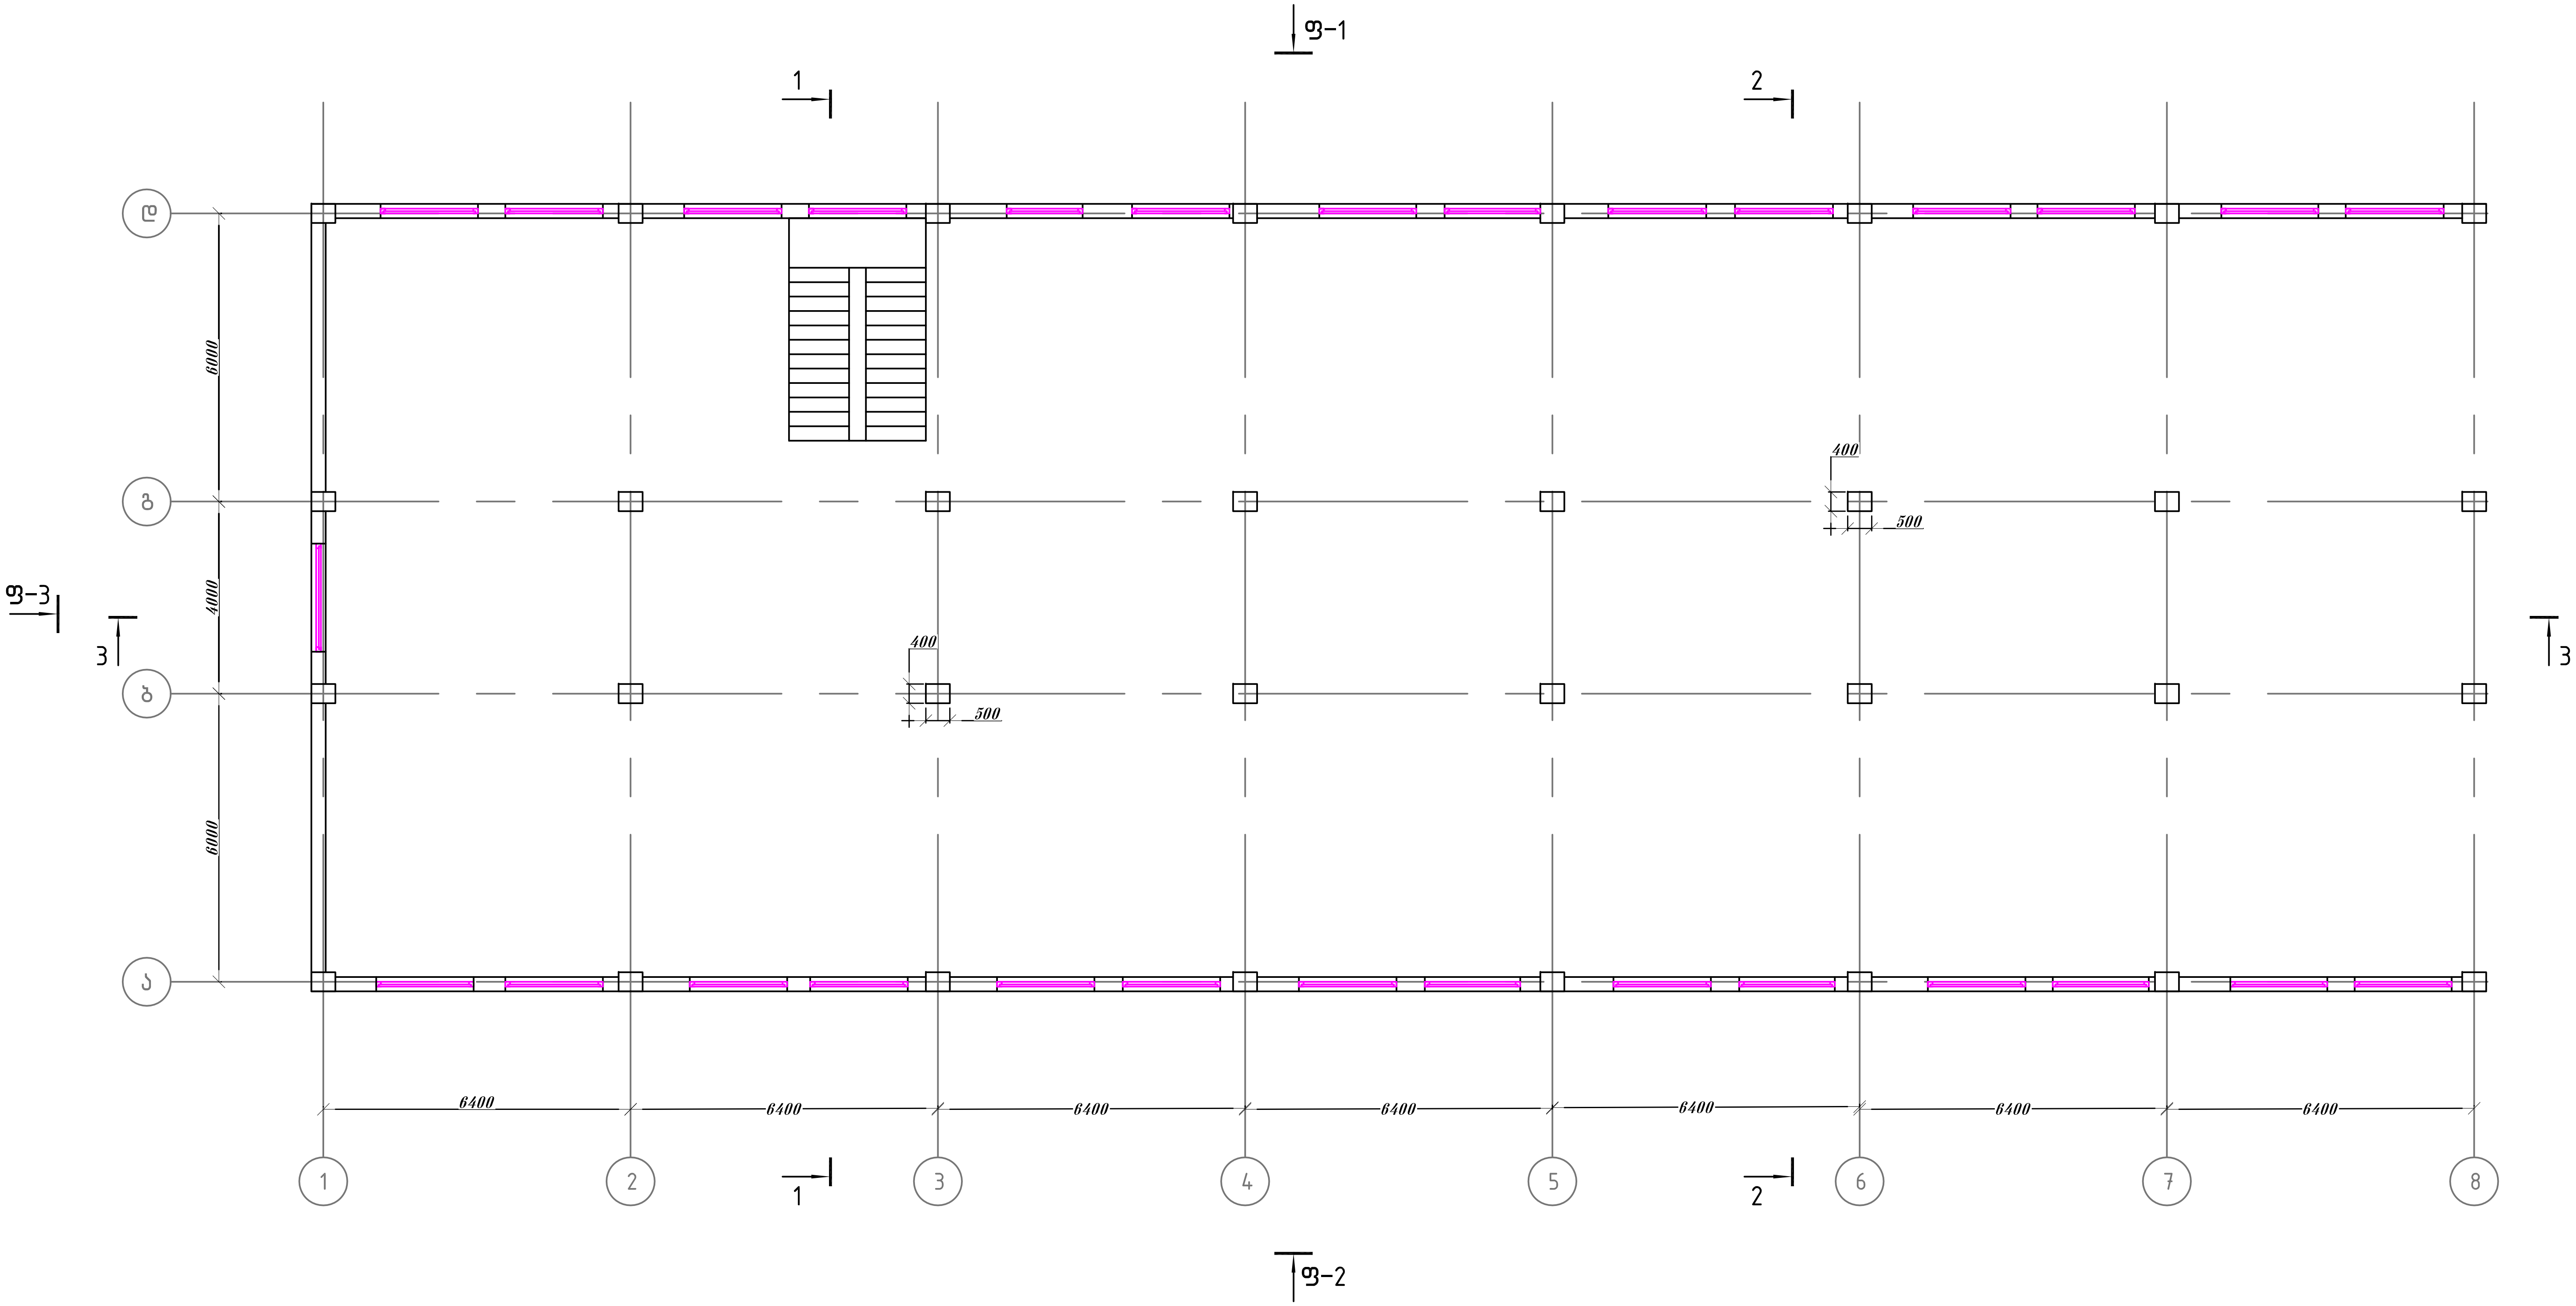

შ.პ.ს. "საქართველოს ტექნიკური ჯგუფი"					
თბილისის სახელმწიფო სამედიცინო უნივერსიტეტი ქ.თბილისი ,ასათიანის ქუჩა №7-ში მდებარე 1 სასწავლო კორპუსის (ს/კ 01.10.15.007.166) მარჯვენა ფლიგელის გამაგრების პროექტი					
დირექტორი		გ. ნოზაძე	სამშენებლო-სარემონტო სამუშაოები	ფურცელი	კ-15
შეასრულა		ვ.კიკაძე	VII სართულის გეგმა 497.45 ნიშნულზე	თარიღი	2023 წ.
				მასშტაბი	1:150

ტექნიკური სართულის გეგმა
501.05 ნიშნულზე

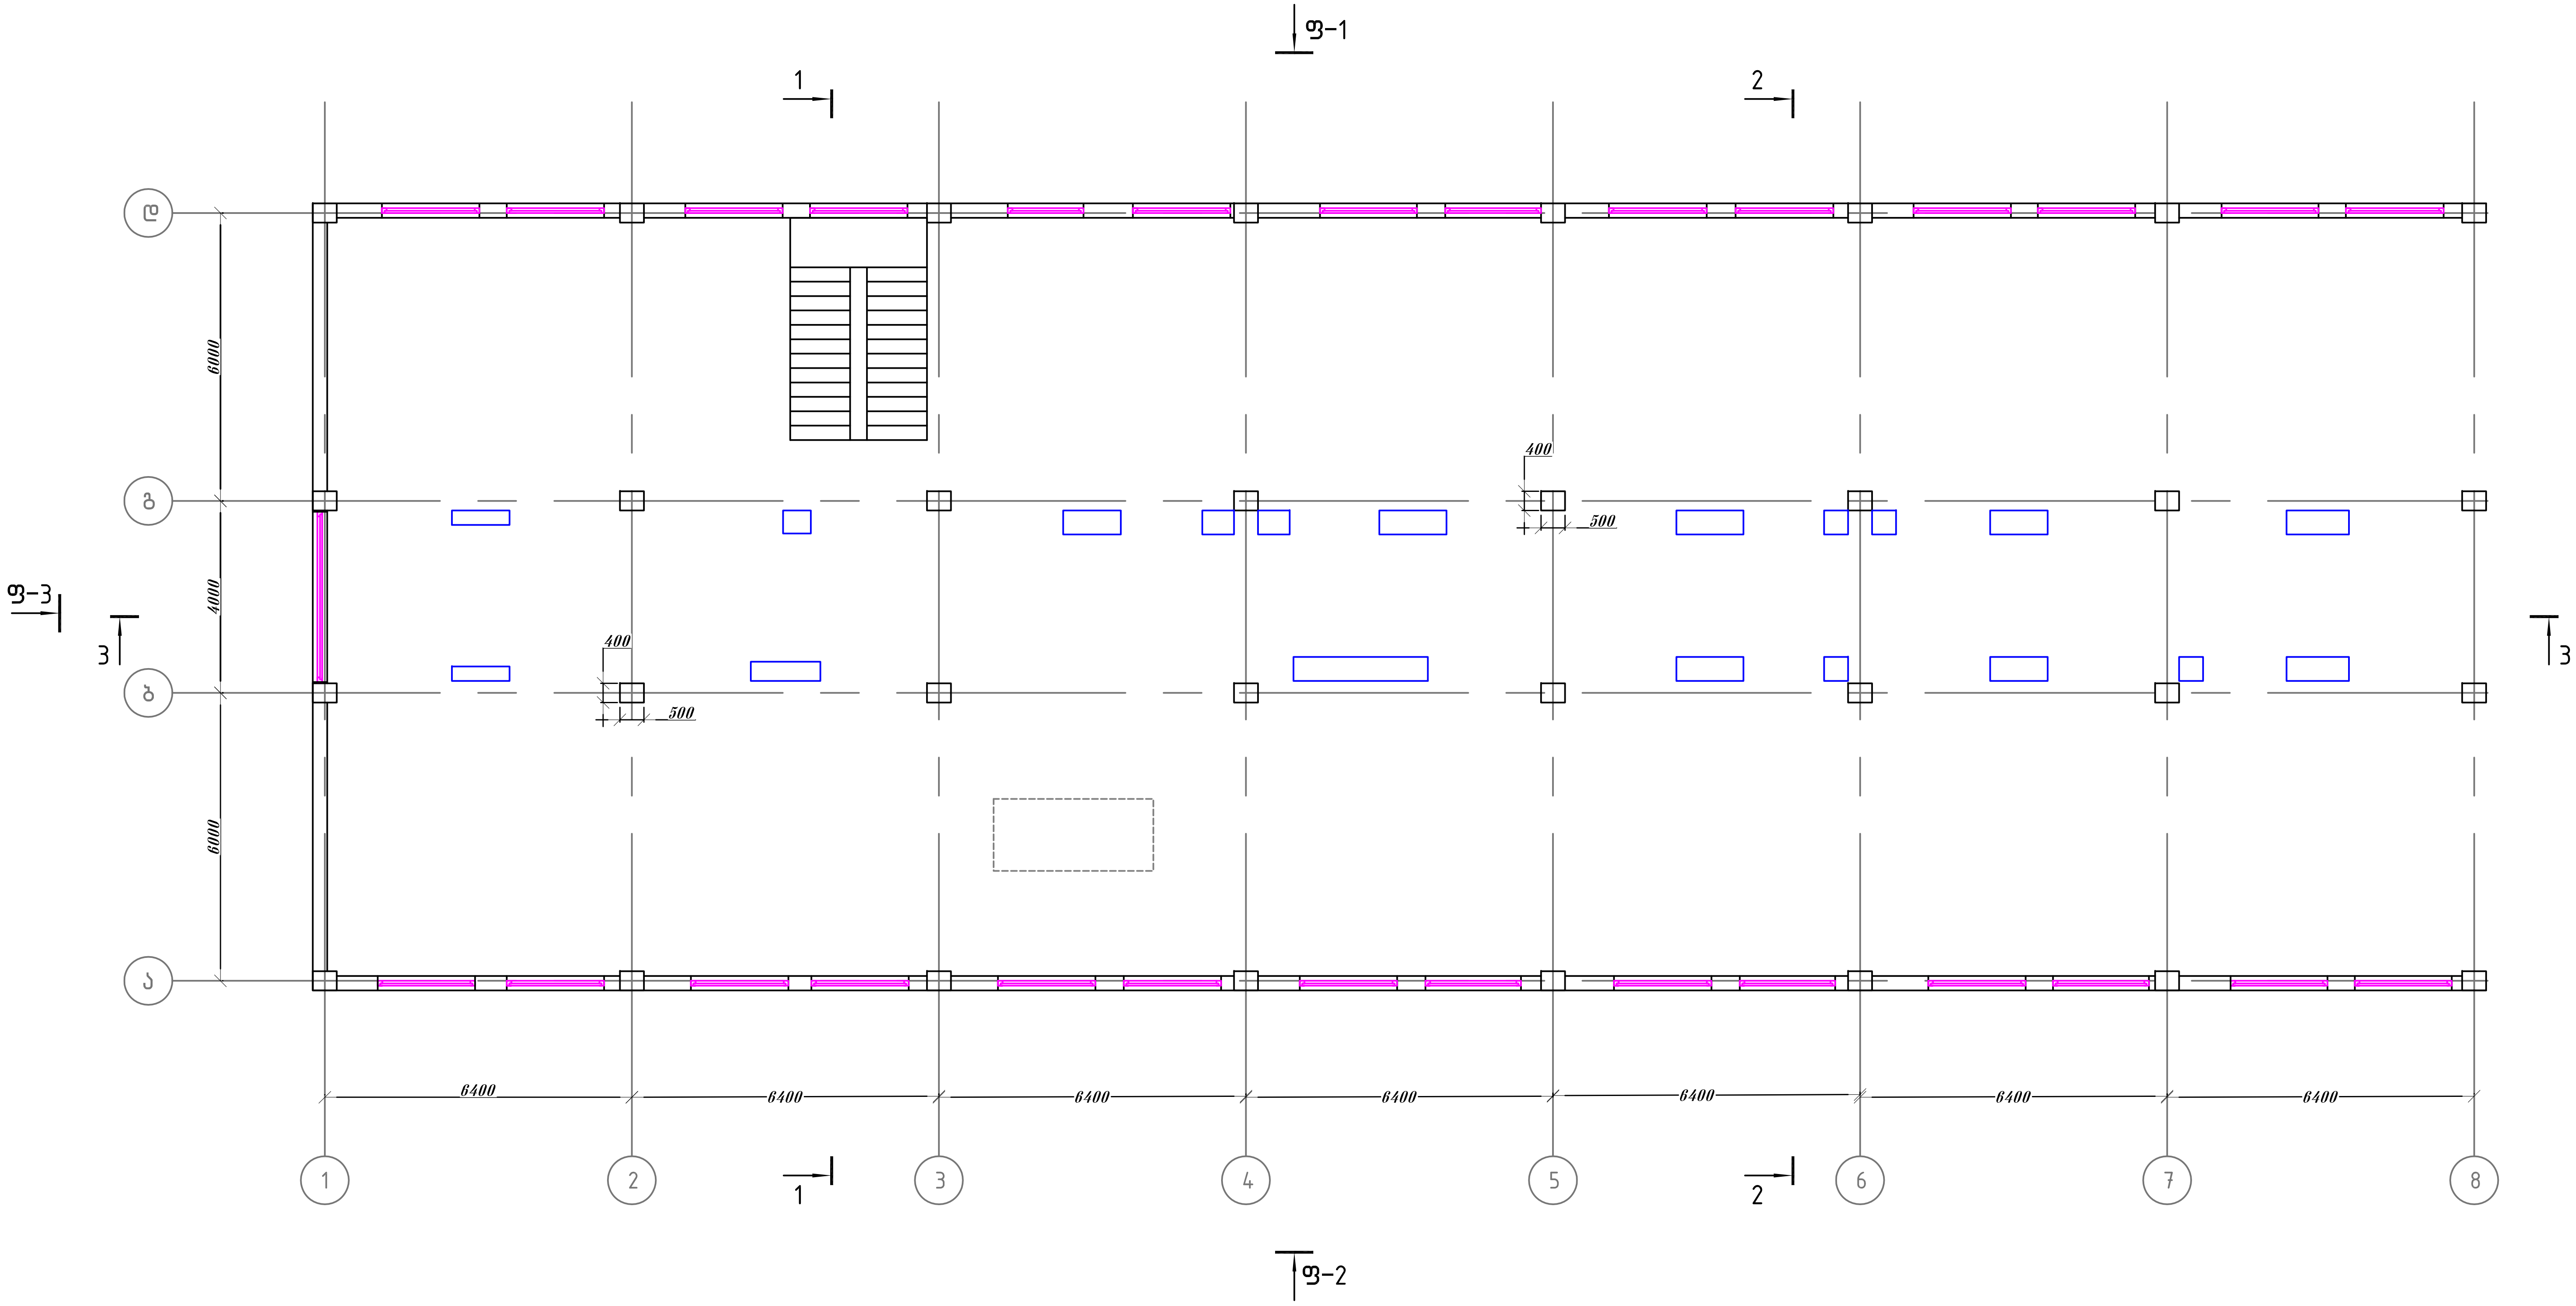

შ.პ.ს. "საქართველოს ტექნიკური ჯგუფი"				
თბილისის სახელმწიფო სამედიცინო უნივერსიტეტი ქ.თბილისი ,ასათიანის ქუჩა №7-ში მდებარე 1 სასწავლო კორპუსის (ს/კ 01.10.15.007.166) მარჯვენა ფლიგელის გამაგრების პროექტი				
დირექტორი		გ. ნოზაძე	სამშენებლო-სარემონტო სამუშაოები	ფურცელი კ-16
შეასრულა		ვ.კიკაძე	ტექნიკური სართულის გეგმა 501.05 ნიშნულზე	თარიღი 2023 წ.
				მასშტაბი 1:150