


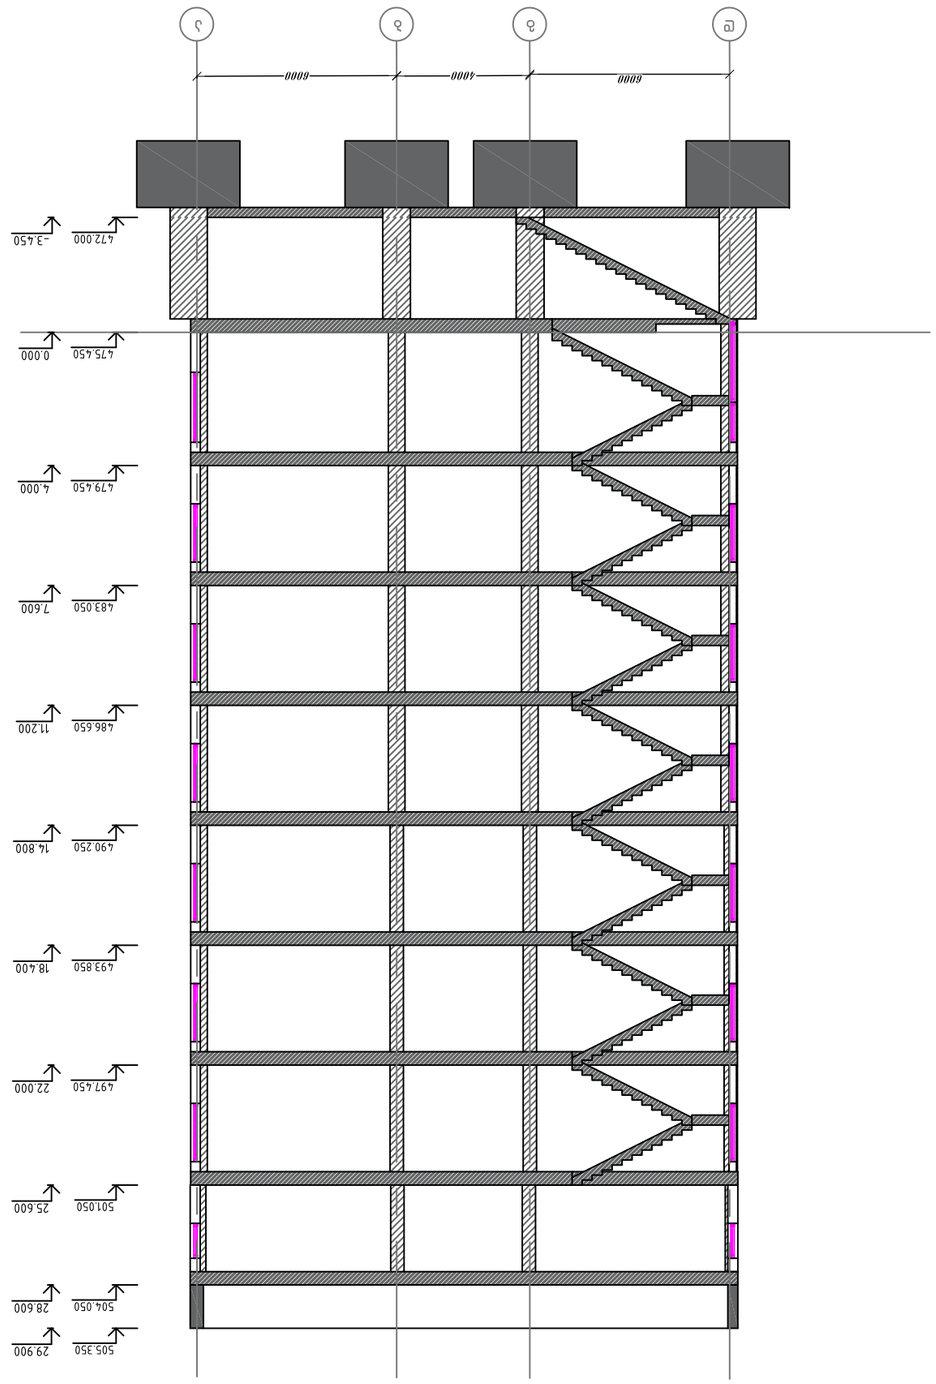


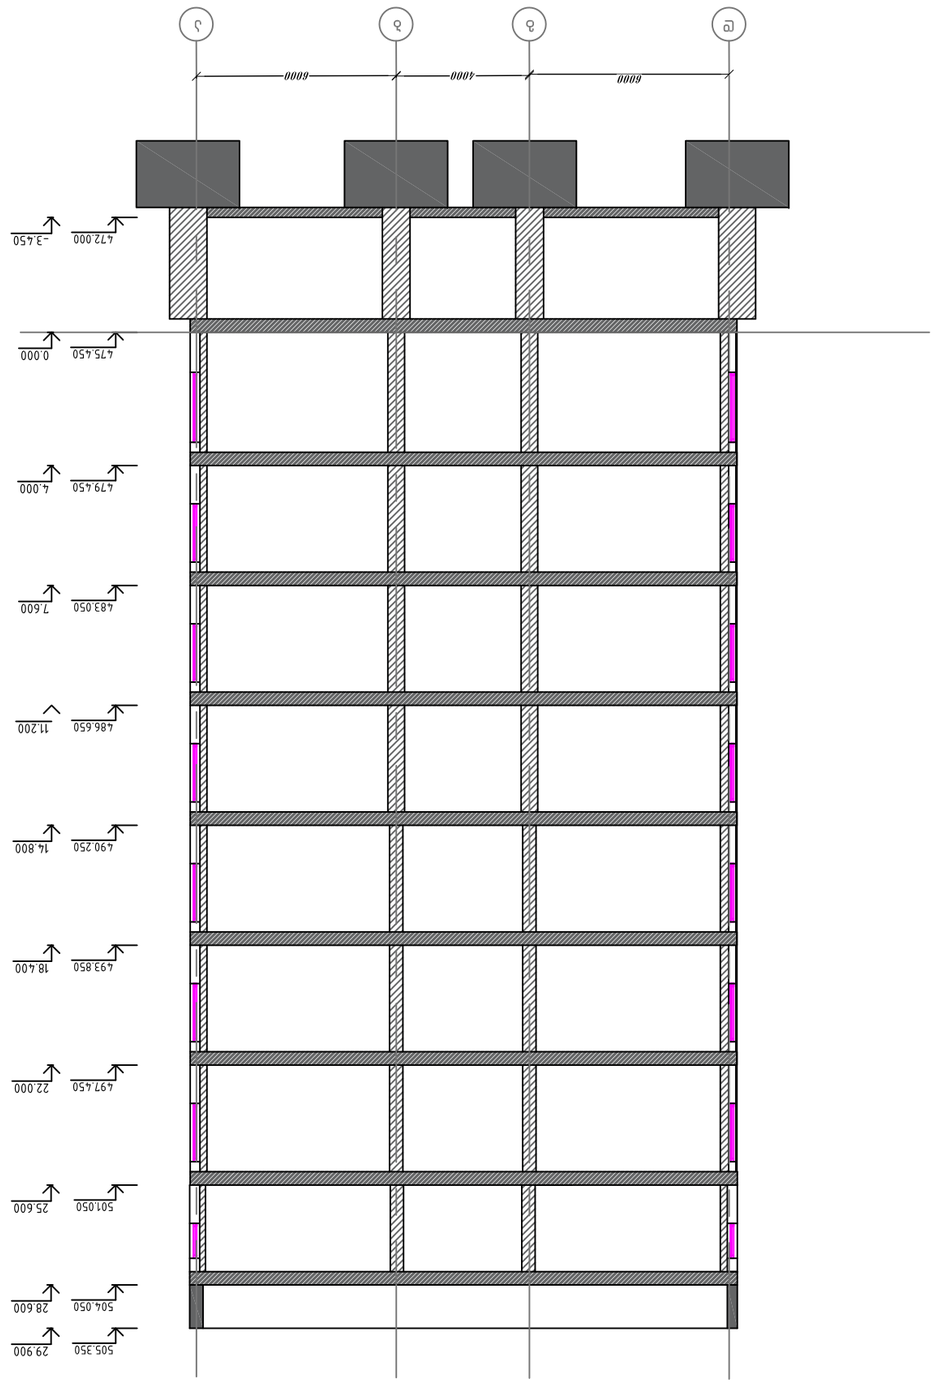


ჭრილი 3-3

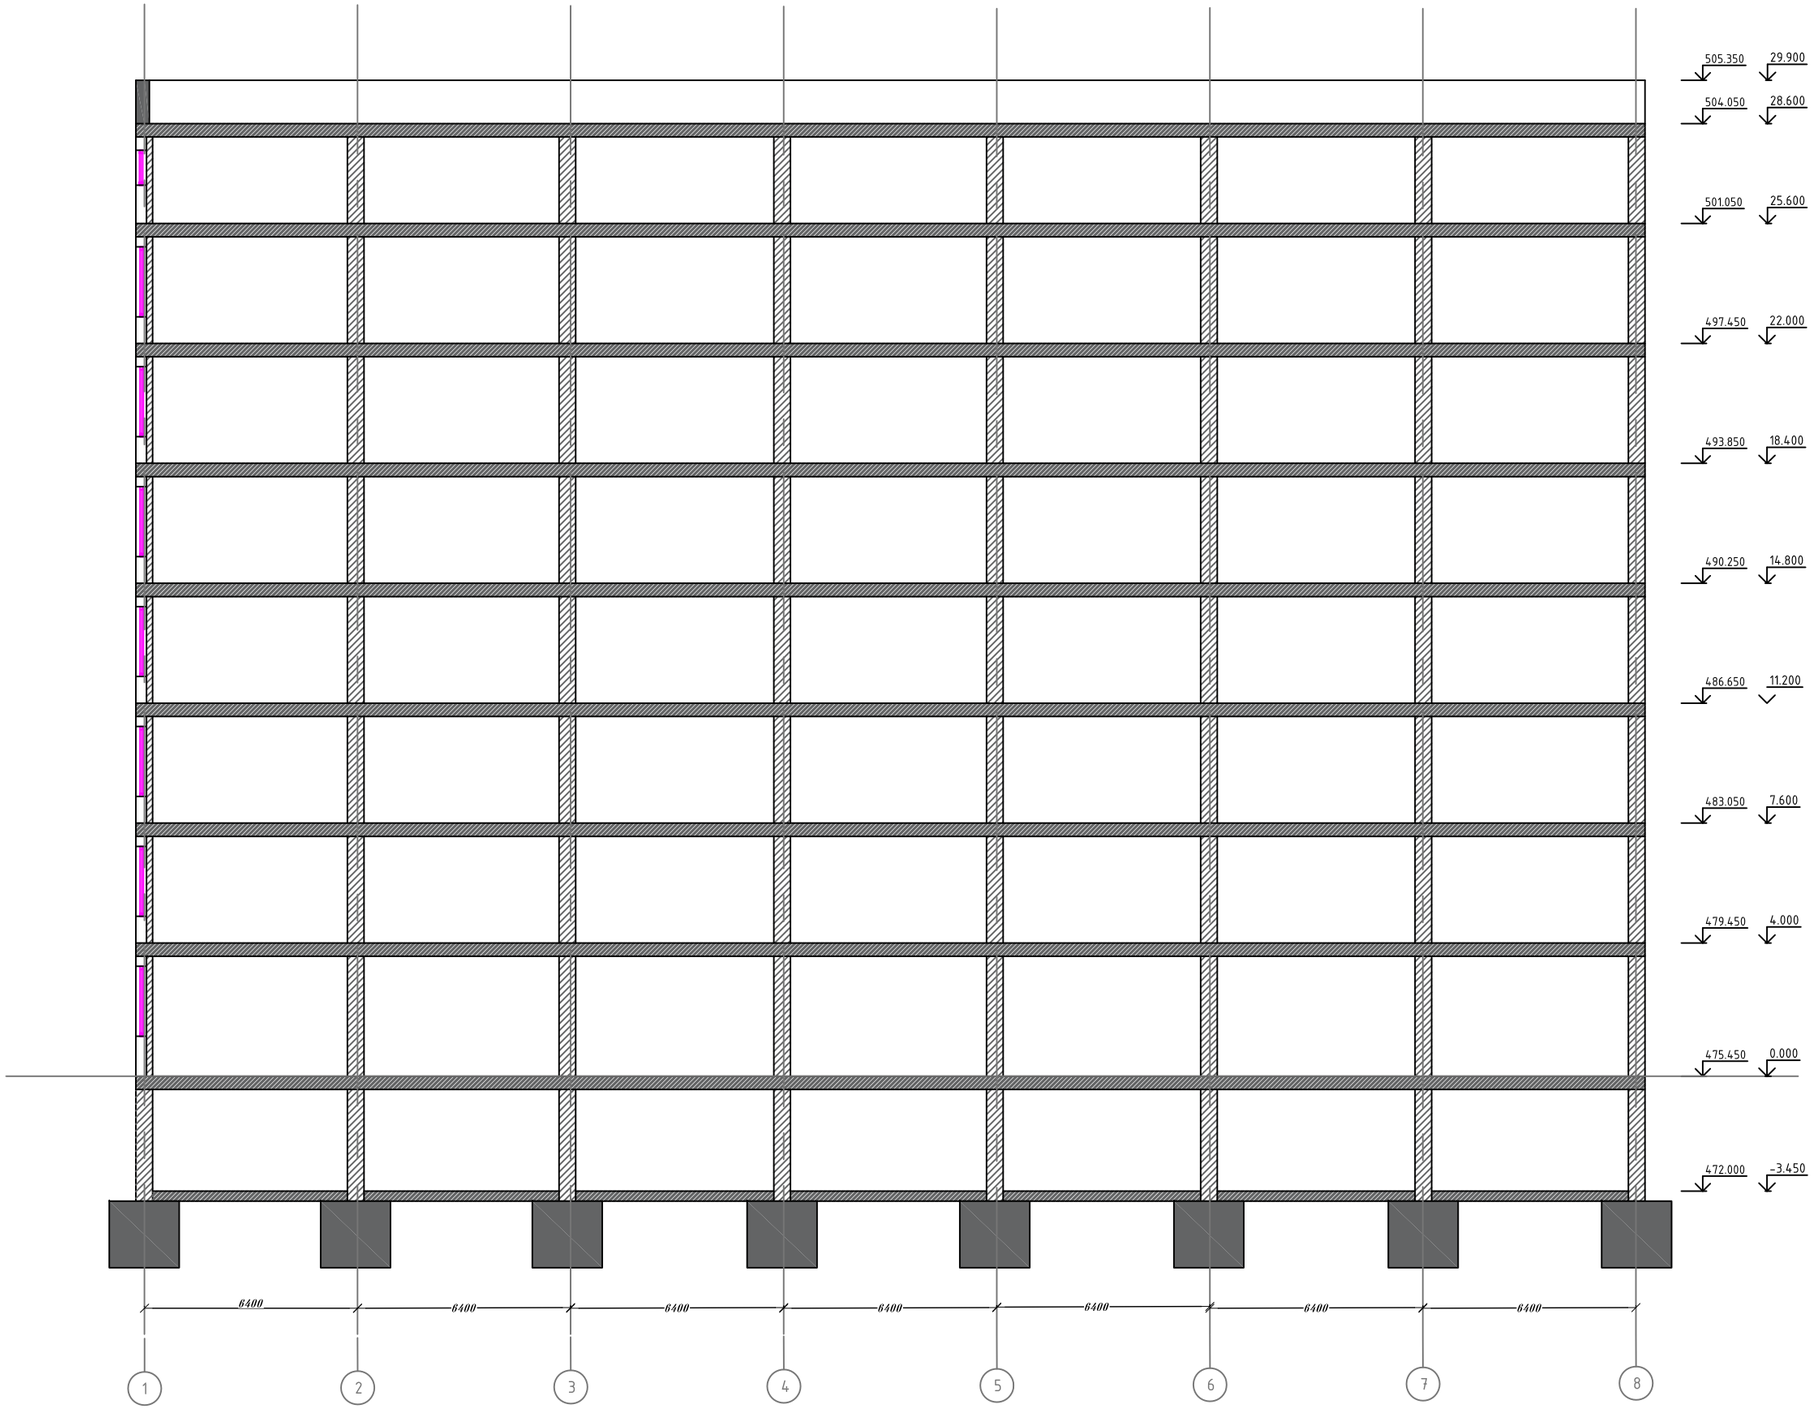

შ.პ.ს. "საქართველოს ტექნიკური ჯგუფი"					
თბილისის სანელმწიფო სამედიცინო უნივერსიტეტი ქ.თბილისი ,ასათიანის ქუჩა №7-ში მდებარე 1 სასწავლო კორპუსის (ს/ს 01.10.15.007.166) მარჯვენა ფლიგელის გამაგრების პროექტი					
დირექტორი		გ. ნოზაძე	სამშენებლო-სარემონტო სამუშაოები	ფურცელი	ა-18
შეასრულა		ვ.კიკაძე	არსებული მდგომარეობა ჭრილი 3-3	თარიღი	2023 წ.
				მასშტაბი	1:200