
ЗАО "Институт Ереванпроект"	ЗАО "Институт Ереванпроект" Ж/д станция "Звартноц", Пассажирский терминал и Офисно-гостиничный комплекс по ул. Арташесян 1 в Ереване (Ц/у 01.10.15.0007.166) Архитектурно-строительная часть Фасады			
	Главный архитектор проекта	Г. Оганесян		
	Руководитель группы	Э. Арутюнян		
	Разработал	Э. Багдасарян		
	Фасад 1-1			
	Масштаб 1:200	Формат А3	Лист 1	Листов 19

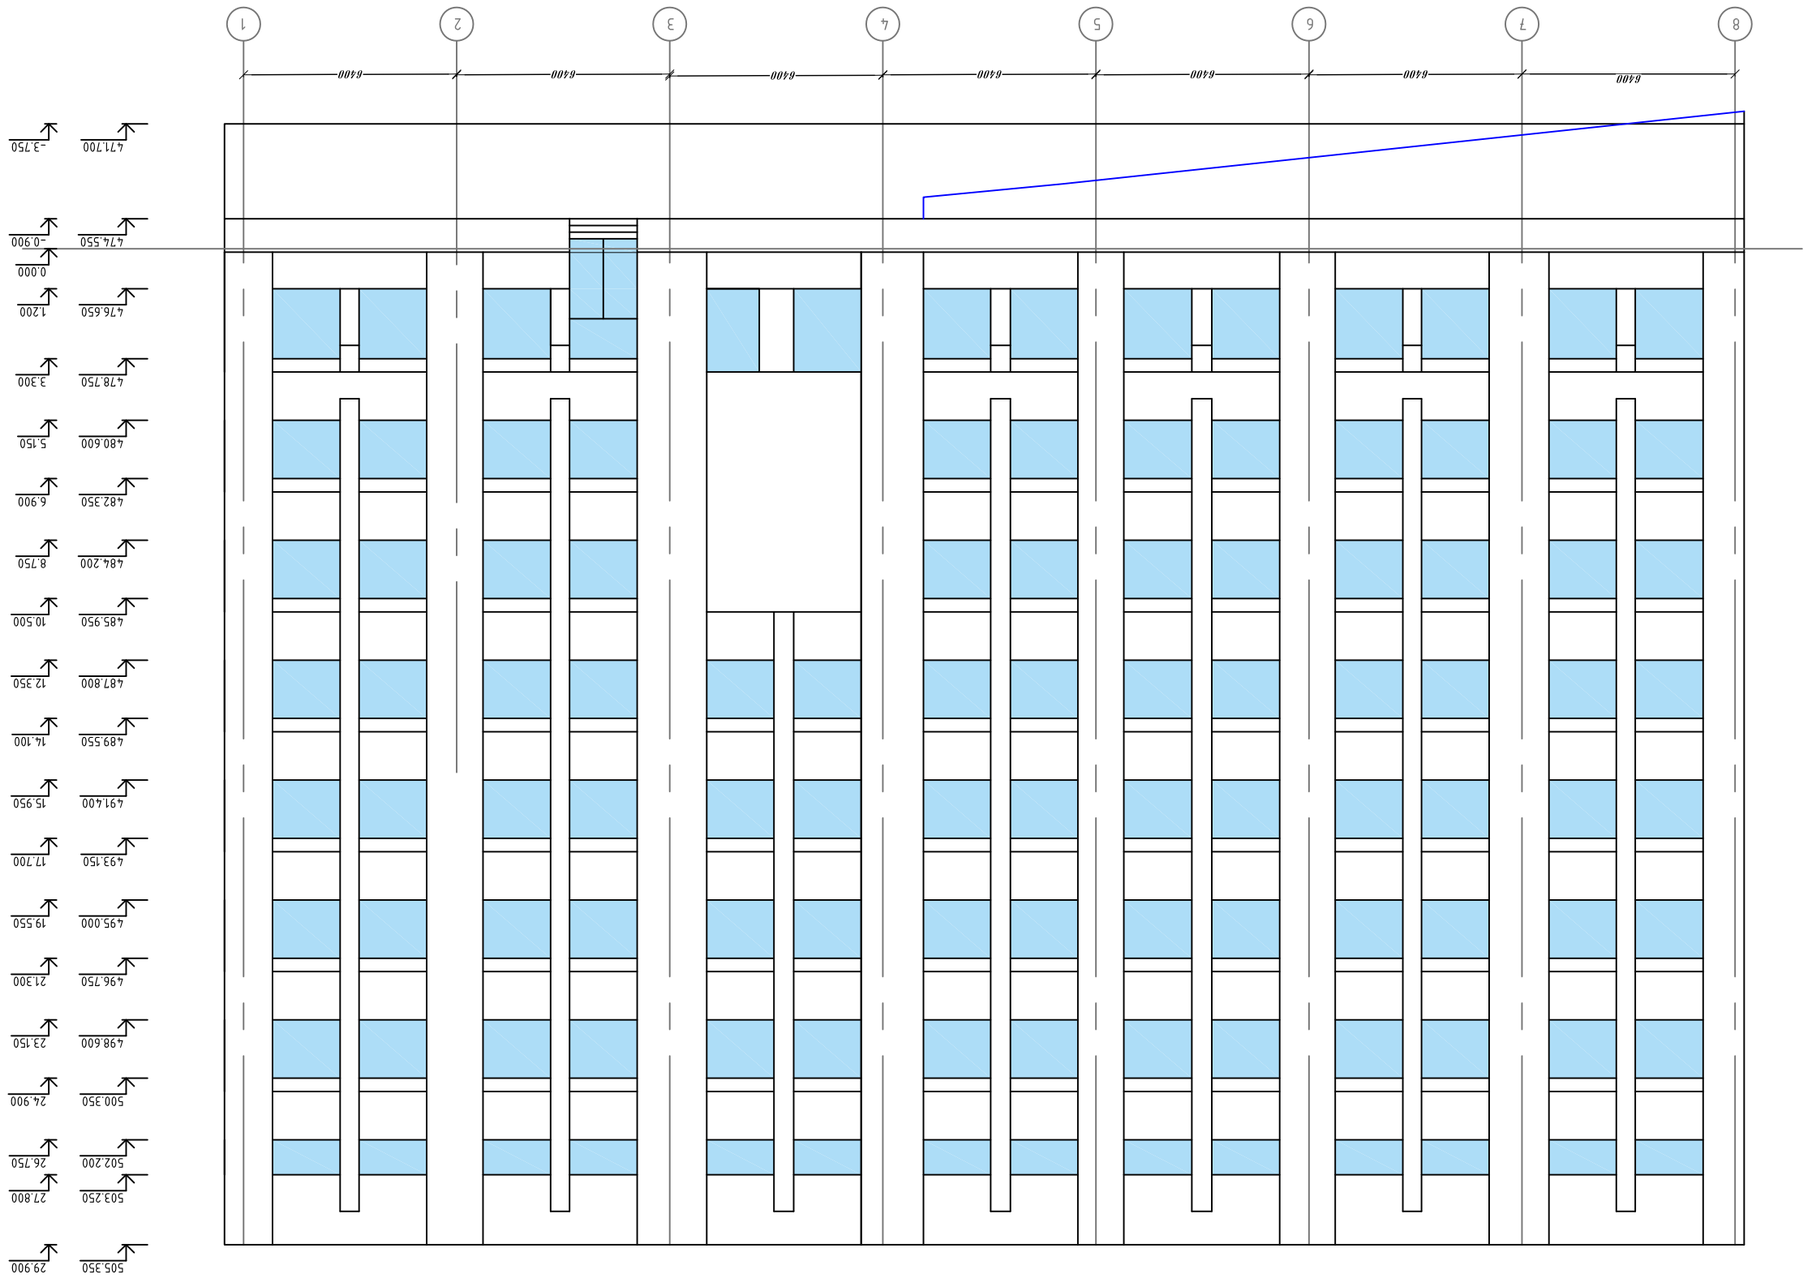

Фасад 1-1





