
მიწის ნაკვეთის ტოპოგრაფიული აზომვითი ნახაზი

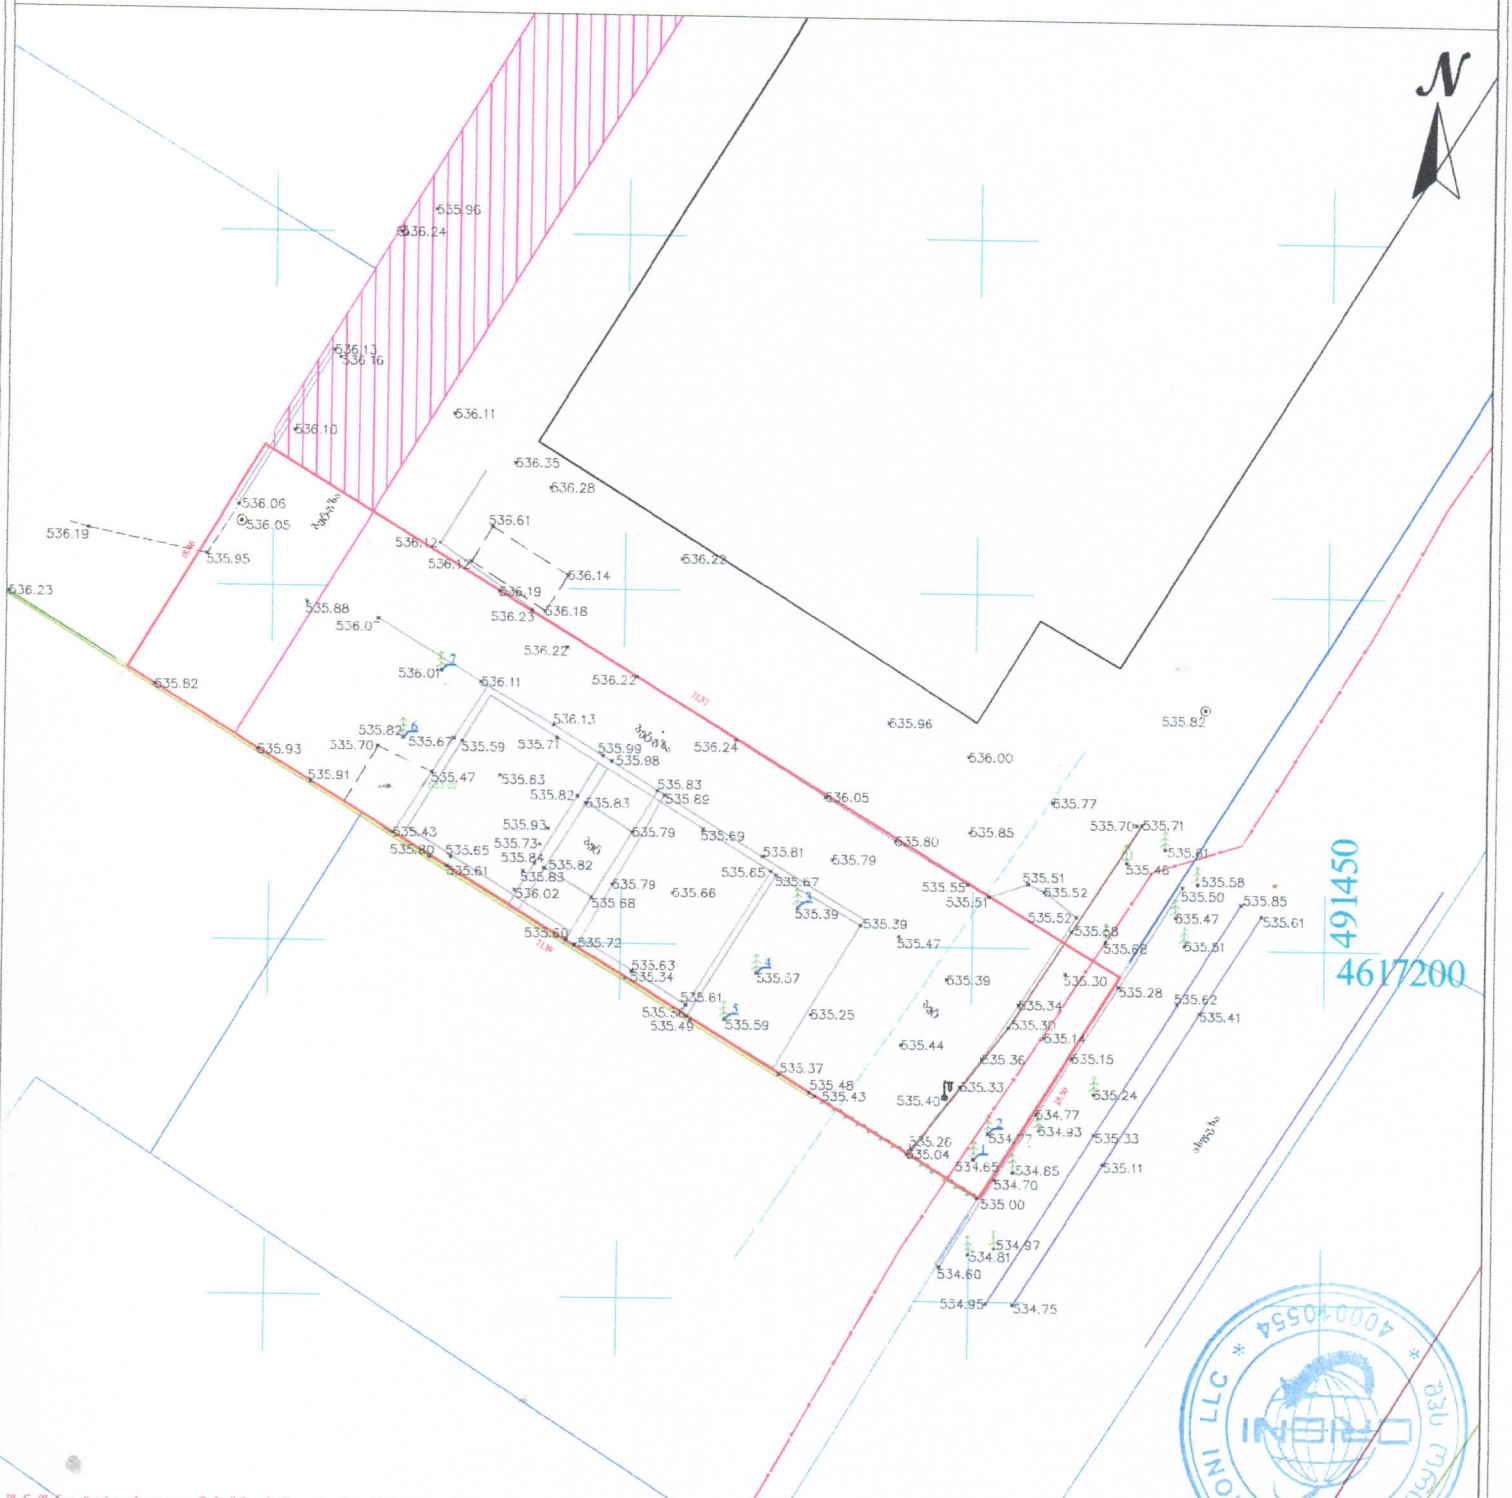

შენიშვნა: ტოპოგრაფიულ ნახაზზე ხაზოვანი ნაგებობები დატანილია რეგისტრირებული მონაცემებიდან

პირობითი აღნიშვნები	შენიშვნა: მიწის სამუშაოები შეათანხმეთ შესაბამის კომუნიკაციის წარმომადგენლებთან			პროექცია UTM 38N საკოორდინატო სისტემა: WGS 84	შპს „ორიონი"	Ltd"orioni"
მიწისქვეშა კომუნიკაციები	ნაკვეთის საზღვარი	ბუჩქი	ცოცხალი ღობე	ღობე	ქ. თბილისი, მტკვრის ქუჩა N4	მობ: +995 557-51-51-15 orionimiza@gmail.com
კანალიზაცია	შენობა	გაზონი	ხეების რიგი	ბორდიური	დირექტორი	მ. ცინცაძე
დენის კაბელი	არკა	სამფეხა ელექტრო ჭები	ტრანსფორმატორი	ბეტონი	კოორ. უზრუნველყოფა	ზ. ცირცაძე
გაზის მილი	ფარდული	ძეგლი	რადიო ან ტელე ანძა	ქვიშა	მასშტაბი	
წყლის მილი	კიბე	შადრევანი	ლამპიონები	საერდენი კედელი	ქალაქი თბილისი, ეარკკოილის მეურნეობა ს/კ.01.81.08.312.002	
კავშირგაბმულობა	ფოთლოვანი ხე	ორკანი	ელექტრო ბოძი	ბილიკი	A-3	მაშტაბი 1:500
	წიწვოვანი ხე	წყარო ან ჭა	რკინიგზა	გზის კონტური		21.10.2022
	ხეხილის ხე	ბეტონის ამოსაყრელი სადგური	იზოჰიფსი	ფლატე		
	პალმა	შადრევნის ავზის გადაცემი	მთავარი იზოჰიფსი	წყლის კონტური		