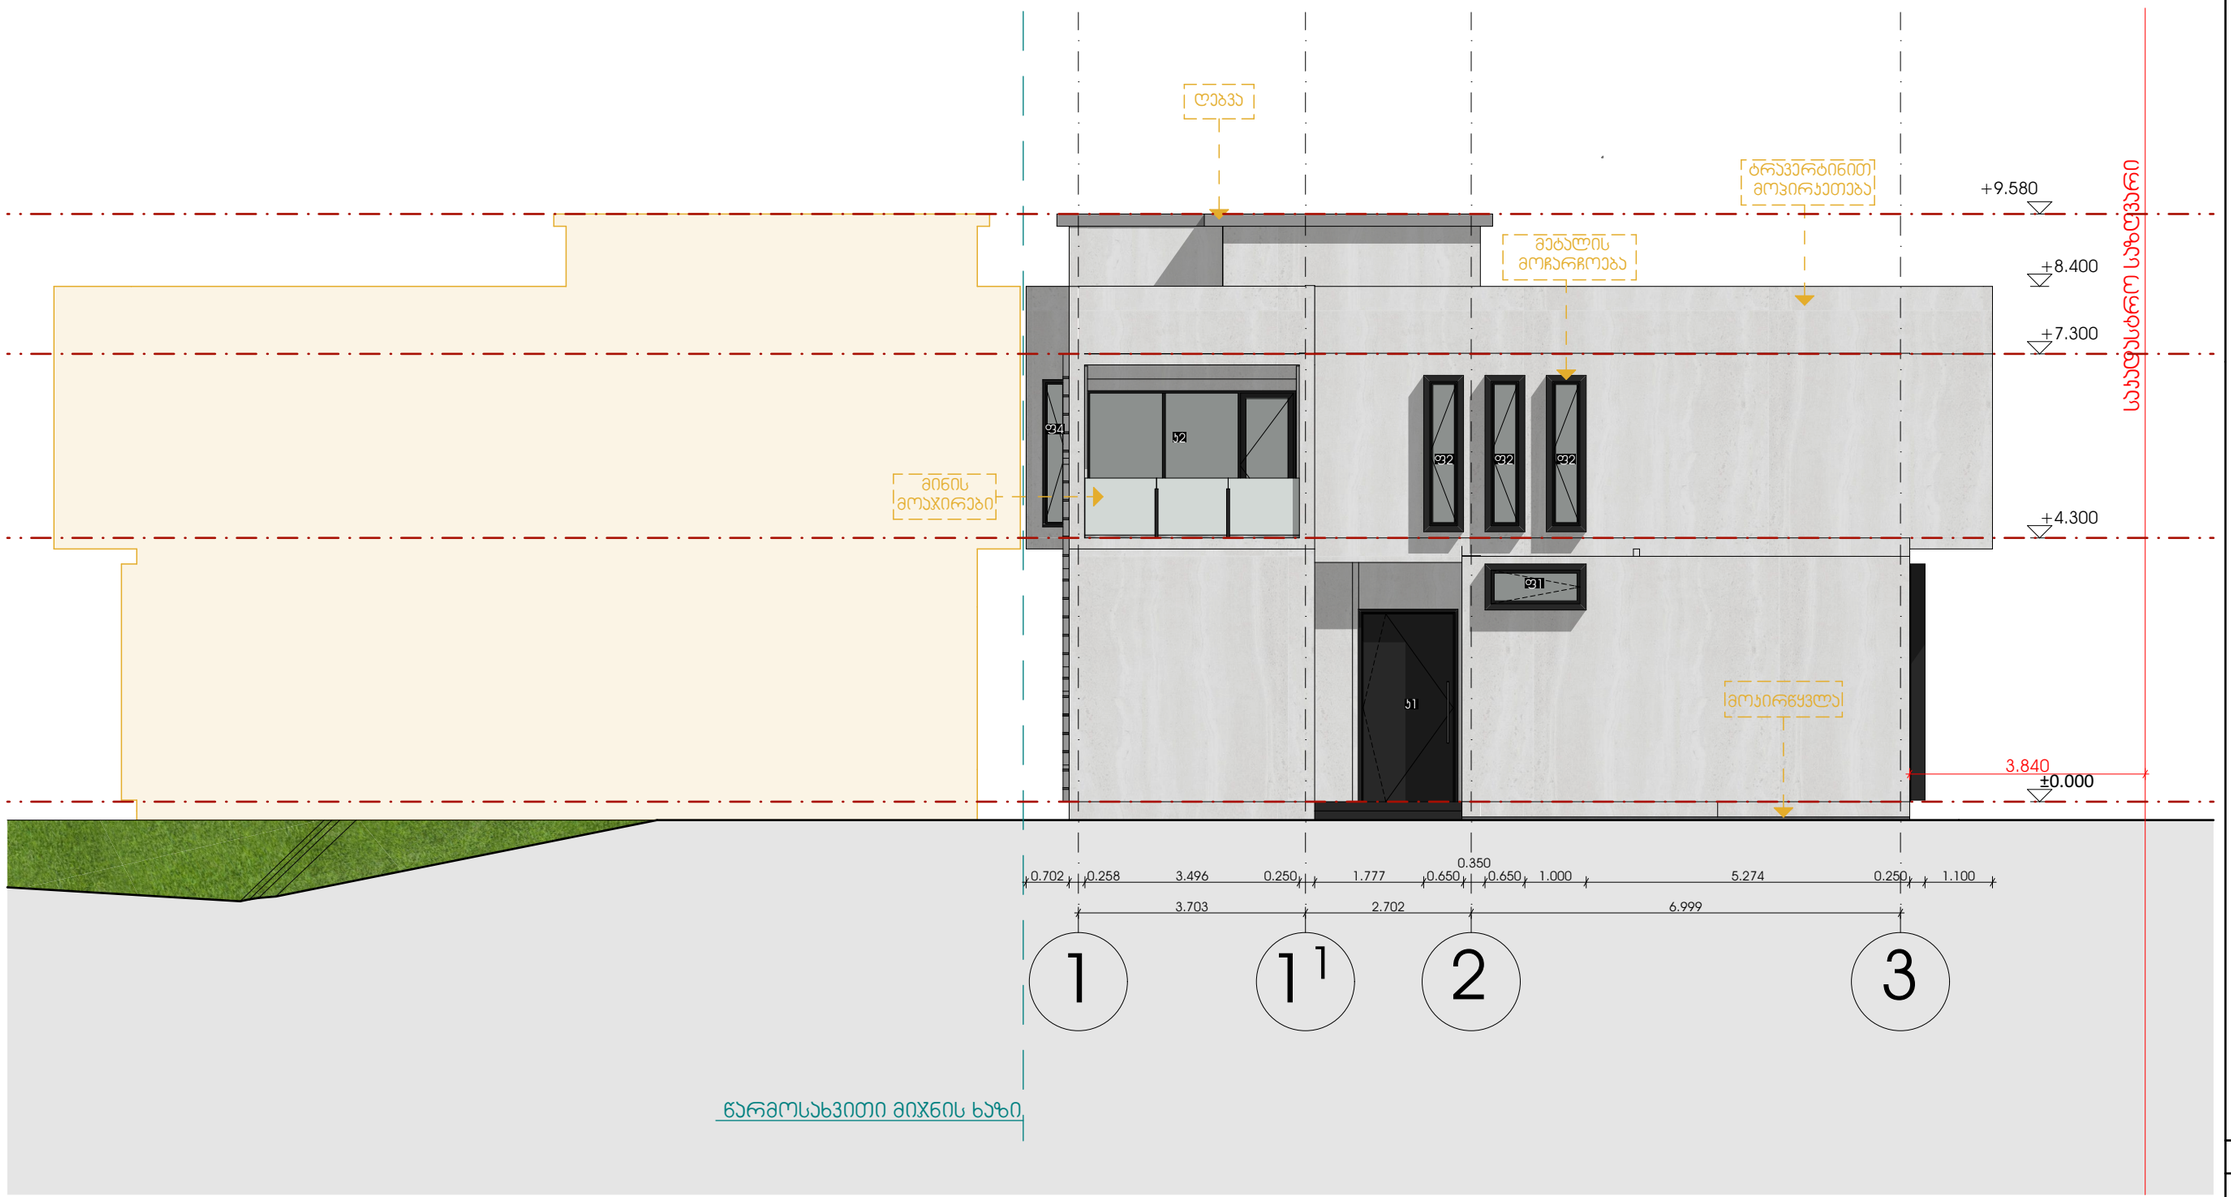


წარმოსახვითი მიწის ხაზი

ფორმატი	ფასადი 3-1
A3	

ექსპლიკაცია:

მესაკუთრე: შპს ,,ტერა ალბა"

მისამართი:
ქალაქი თბილისი, ვაჩნაძის ქ. N31ზ
(ს/კ: 01.72.14.008.328)

პროექტის სახელწოდება:
ინდივიდუალური ერთბინიანი სახლი


თანამდებობა	გვარი	ხელმოწერა
დირექტორი		
არქიტექტორი	თ. დვალიძე	
არქიტექტორი		

მისამართი

მასშტაბი	1:100
თარიღი	2024წ

ნახაზი

სადია | პროექტირება

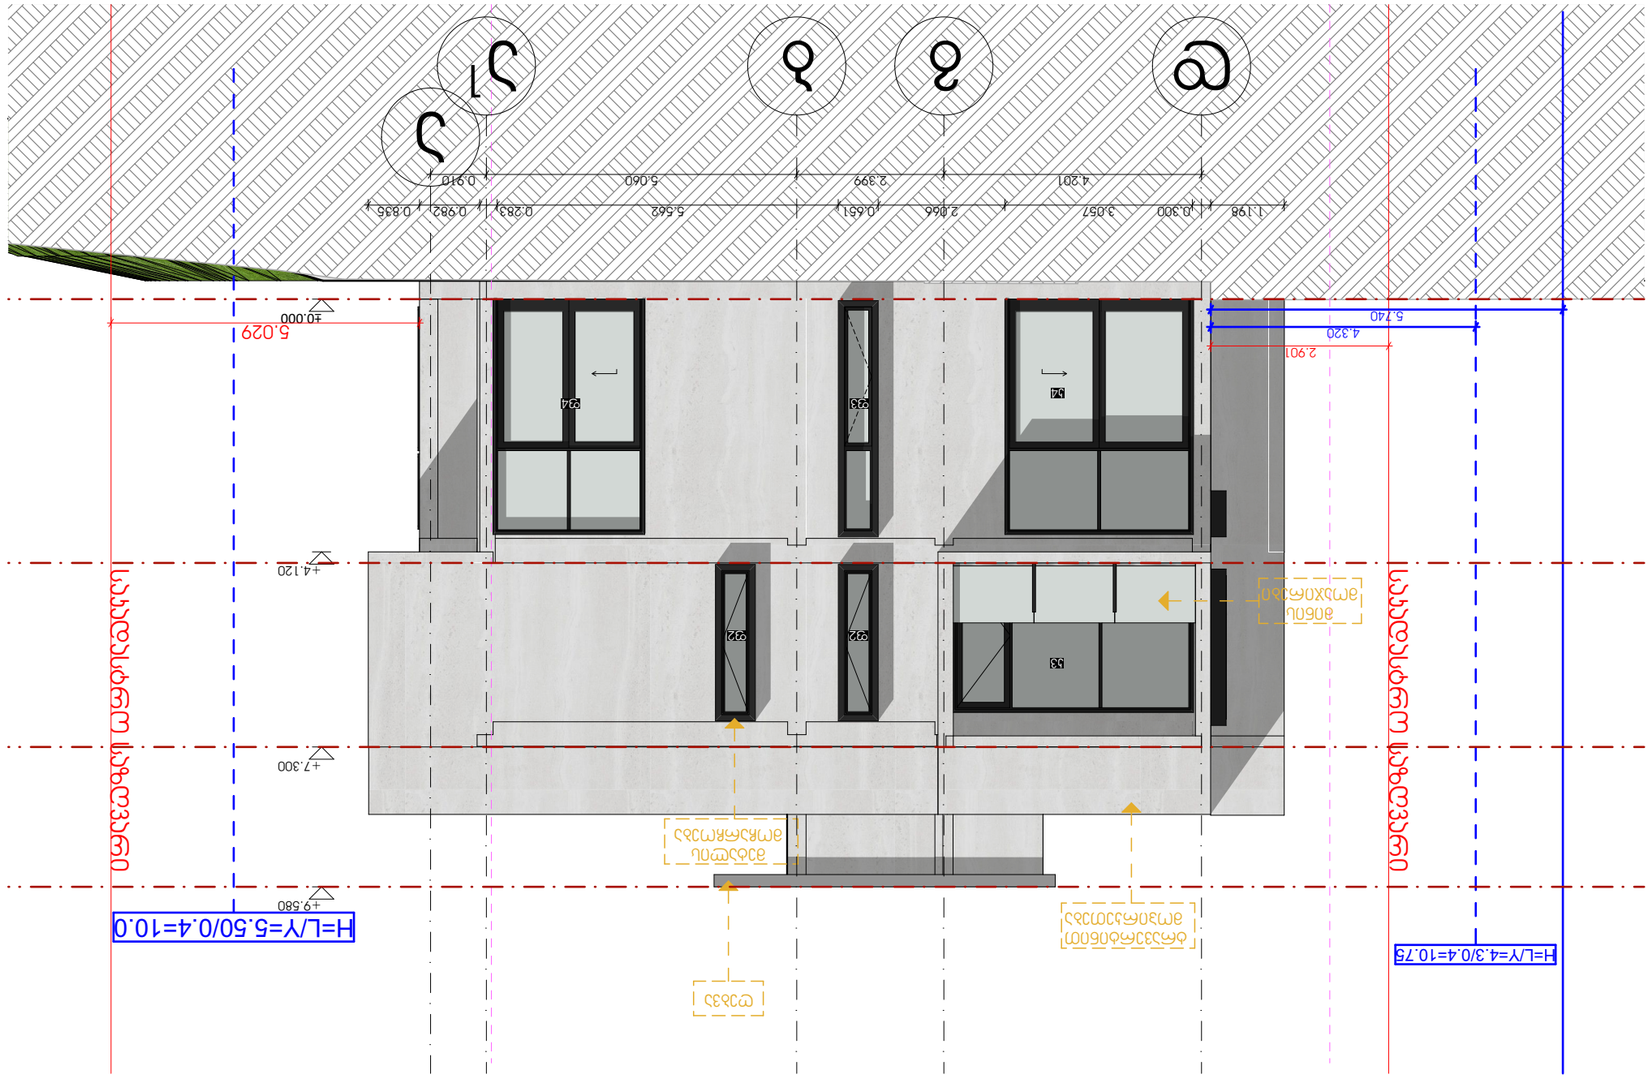




ფორმატი A3	ფასადი 1-3
ექსპლიკაცია:	

მესაკუთრე: შპს ,,ტერა ალტა"

მისამართი:
ქალაქი თბილისი, ვაჩრისის ქ. N31ზ
(ს/კ: 01.72.14.008.328)


პროექტის სახელწოდება:
ინდივიდუალური ერთბინიანი სახლი

თანამდებობა	გვარი	ხელმოწერა
დირექტორი		
არქიტექტორი	თ. დვალიძე	
არქიტექტორი		

მისამართი





მასშტაბი	1:100
თარიღი	2024წ
სადია	პროექტირება



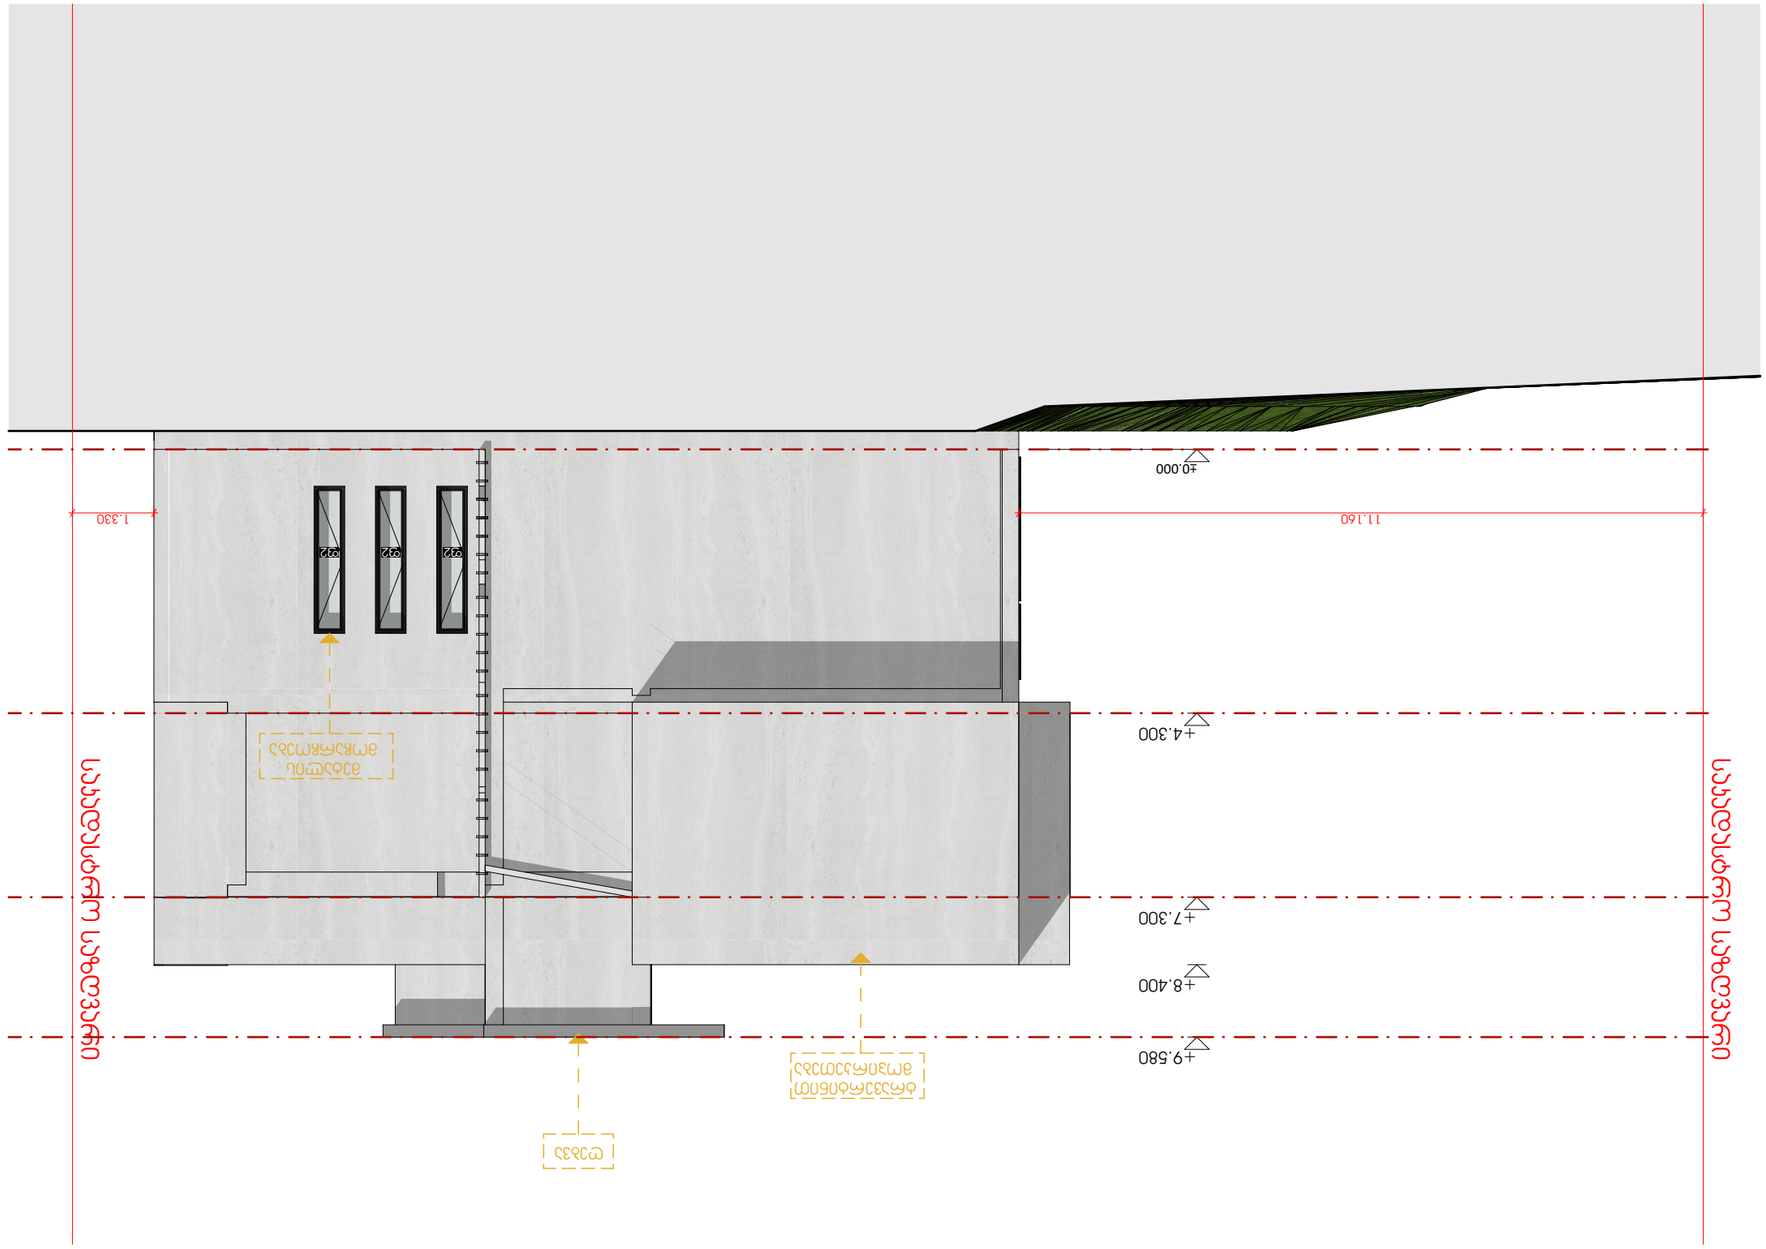
ნახაზი



ტექნიკური ანგარიში	
ტექნიკური ნახაზები	

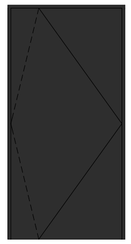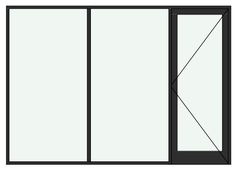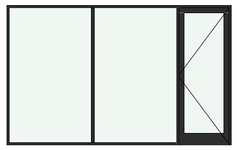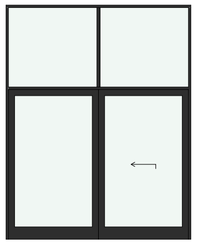ჯარის სპეციფიკაცია

დასახელება	ჯ1	ჯ2	ჯ3	ჯ4
ჯარი				
2D				
ზომა	1.15 **X** 3.10	3.40 **X** 2.40	3.86 X 2.40	3.00 **X** 3.80
რაოდენობა	1ც	1ც	1ც	1ც

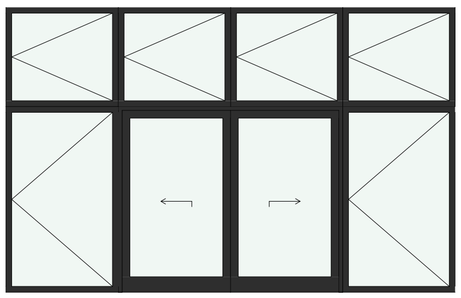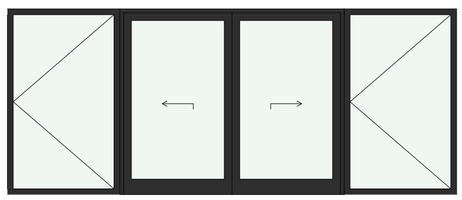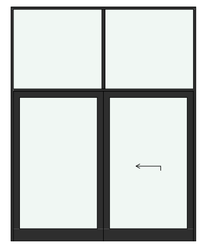დასახელება	ჯ5	ჯ6	ჯ7	ჯ8
ჯარი				
2D				
ზომა	5.80 **X** 3.68	5.80 **X** 2.40	0.90 **X** 2.10	2.40 **X** 3.80
რაოდენობა	2ც	2ც	1ც	1ც

ფორმატი	ფაილის სახელი
A2	ჯარის სპეციფიკაცია

ექსპლიკაცია :

შენიშვნები :

1. ზომები მოცემულია სანტიმეტრებში;

მესაკუთრე:
შპს ,,ტერა ალბა"

მისამართი :
ქალაქი თბილისი, ეგრისის ქ. N31ზ
(ს/კ: 01.72.14.008.328)

პროექტის სახელწოდება
ინდივიდუალური ერთბინიანი სახლი




თანამდებობა	გვარი	თარიღი
შემსრულებელი	თ.დვალიძე	

მასშტაბი	1:100
თარიღი	2024წ

ნახაზი:

სტადია	
არქიტექტურული პროექტი	

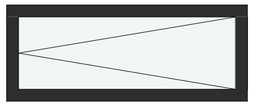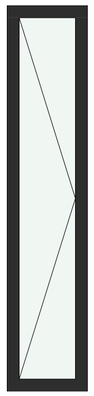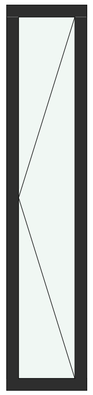ფანჯრების სპეციფიკაცია

დასახელება	(ფ1)	(ფ2)	(ფ3)	(ფ4)
ფანჯარა				
2D				
ზომა	1.50 X 0.60	0.50 X 2.40	0.50 X 3.70	0.40 X 2.40
რაოდენობა	1ც	8ც	1ც	1ც

ფორმატი	ფაილის სახელი
A2	ფანჯრის სპეციფიკაცია

ექსპლიკაცია :

შენიშვნები :

1. ზომები მოცემულია სანტიმენტრებში;

მესაკუთრე:
შპს ,,ტერა ალბა"

მისამართი :
ქალაქი თბილისი, ეგრისის ქ. N31ზ
(ს/ს: 01.72.14.008.328)

პროექტის სახელწოდება
ინდივიდუალური ერთბინიანი სახლი


თანამდებობა	გვარი	თარიღი
შემსრულებელი	თ.ლვალიძე	

მასშტაბი	1:100
თარიღი	2024წ

ნახაზი:


სტადია	
არქიტექტურული პროექტი	

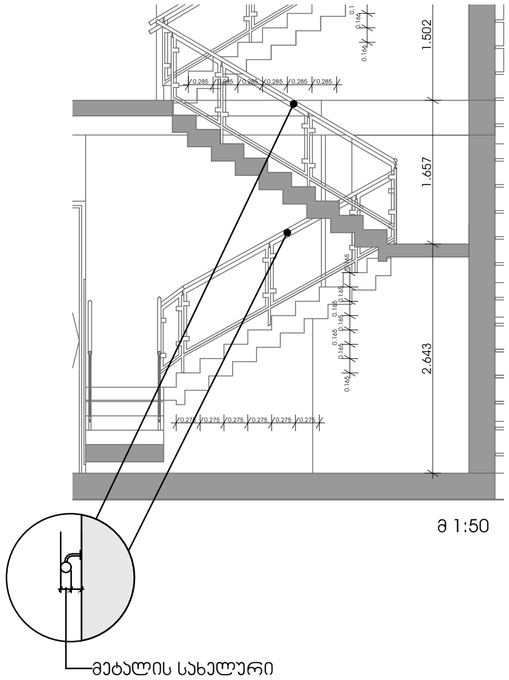პიბე-1




მ 1:50

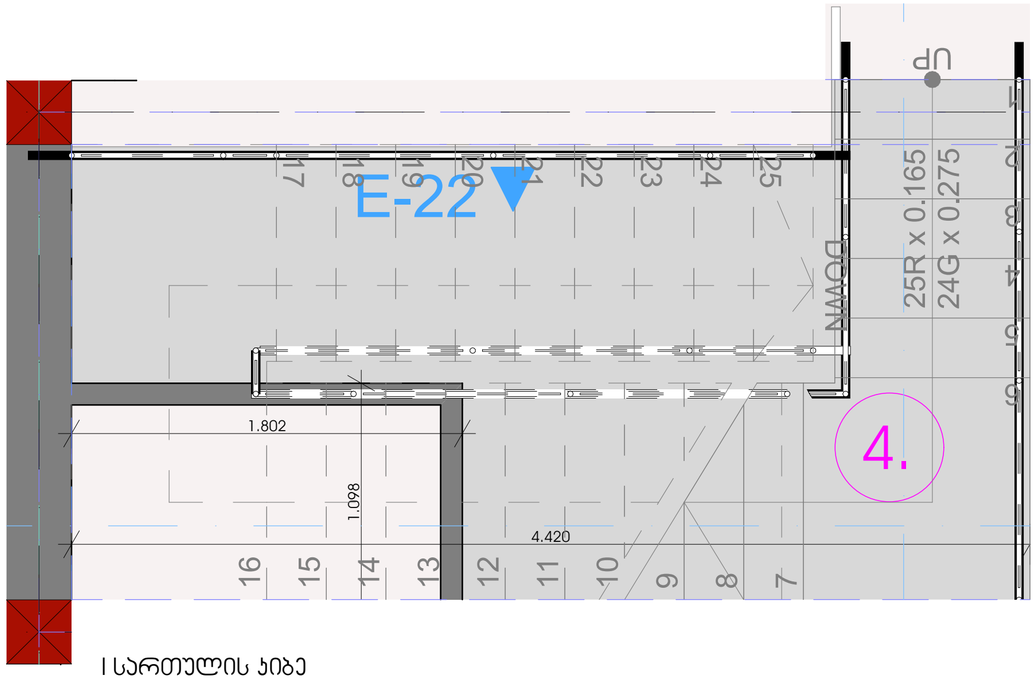მეტალის სახელურები




I სართულის პიბე
1:20

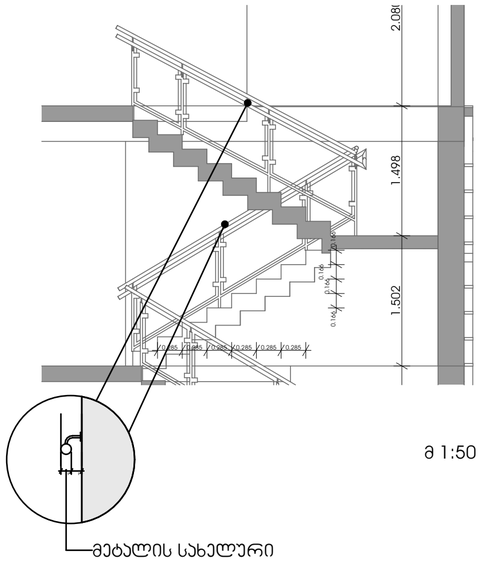პიბე-2



მ 1:50

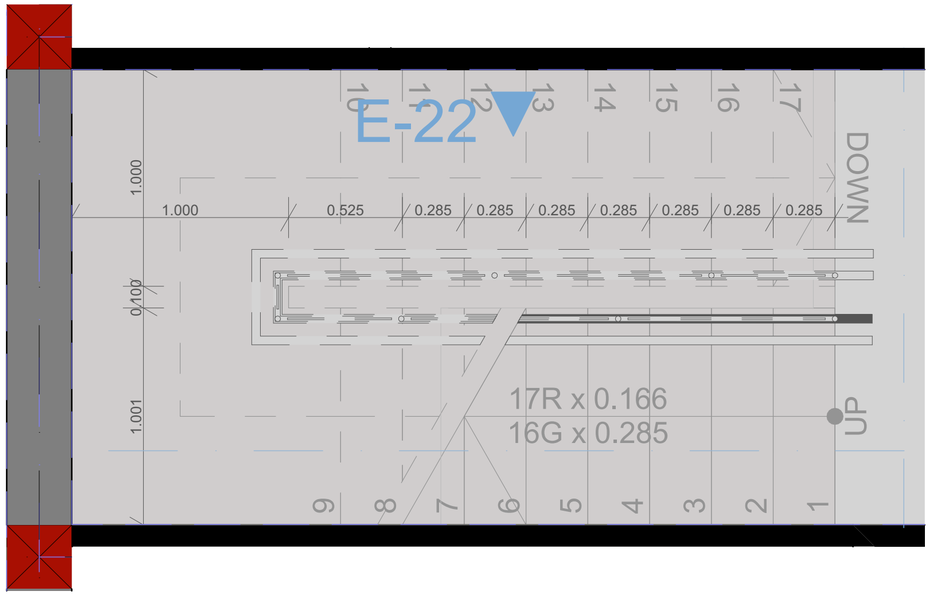მეტალის სახელურები



II სართულის პიბე
1:20

ფორმატი	ფაილის სახელი
A2	პიბის სპეციფიკაცია

ექსპლიკაცია :

შენიშვნები :

1. ზომები მოცემულია სანტიმეტრებში;

მესაკუთრე:
შპს ,,ტერა ალბა"

მისამართი :
ქალაქი თბილისი, ეგრისის ქ. N31ზ
(ს/კ: 01.72.14.008.328)

პროექტის სახელწოდება
ინდივიდუალური ერთბინიანი სახლი

თანამდებობა	გვარი	თარიღი
შემსრულებელი	თ.დვალიძე	

მასშტაბი	1:100
თარიღი	2024წ

ნახაზი:

სტადია	
არქიტექტურული პროექტი	