ტოპოგრაფიული რუკა



პირობითი აღნიშვნები

01825.21	
UTM	

TOPOCAD

შ.პ.ს "ტოპოკადი"
"TopoCAD" L.T.D

მის: ქ.თბილისი
თელაბის ქუჩა №42

ობიექტის დასახელება

მის: ქ. თბილისი, შეს. ჯავახეთი, №7 კორ მიმდ

ნახაზის დასახელება

ტოპოგრაფიული რუკა

ნახაზი №	1
შეასრულა	
გ. თვალაძე	
შეამოწმა	
გ. თვალაძე	
დამკვეთი	

შენიშვნა

დირექტორი	
გ. თვალაძე	
თარიღი	13.06.2023
მასშტაბი: 1:500	

TOPOCAD
406159071

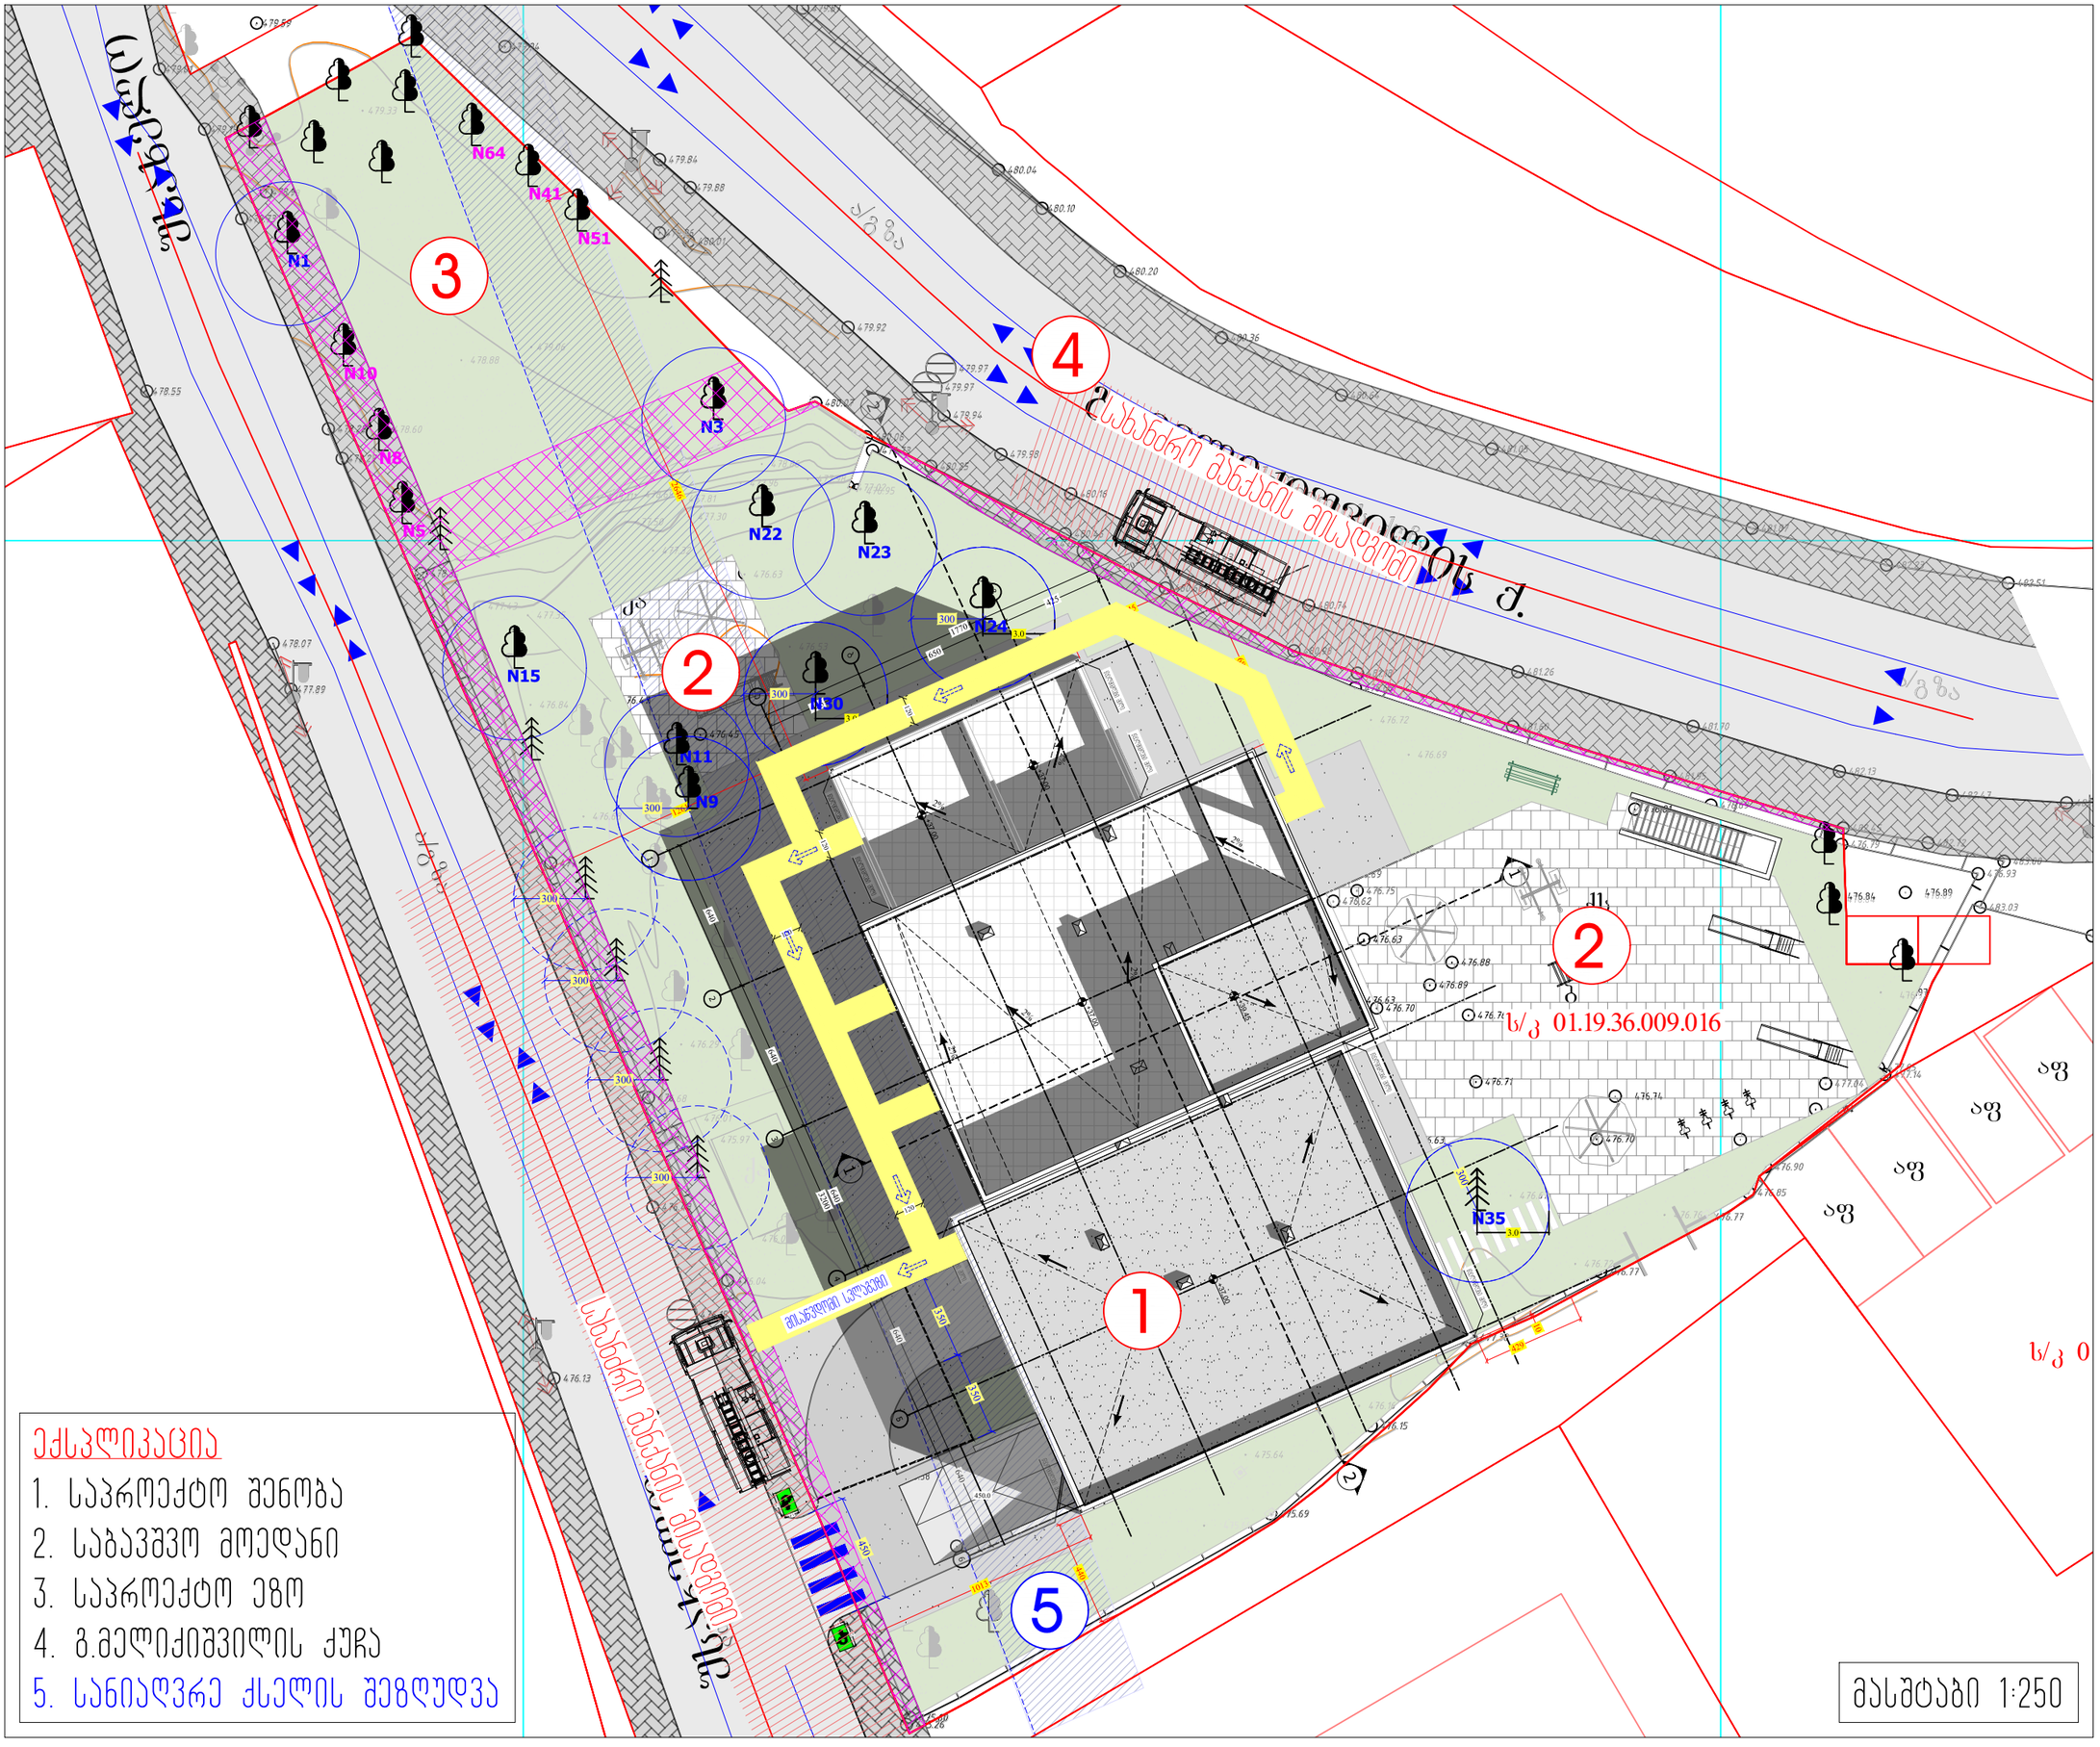
N1
N10
N8
N5
N64
N41
N51
N3
N22
N23
N15
N30
N11
N9
N24
N35
3
2
1
4
5
ს/კ 01.19.36.009.016
ს/კ 0
ასანთქა
ასანთქა
ასანთქა