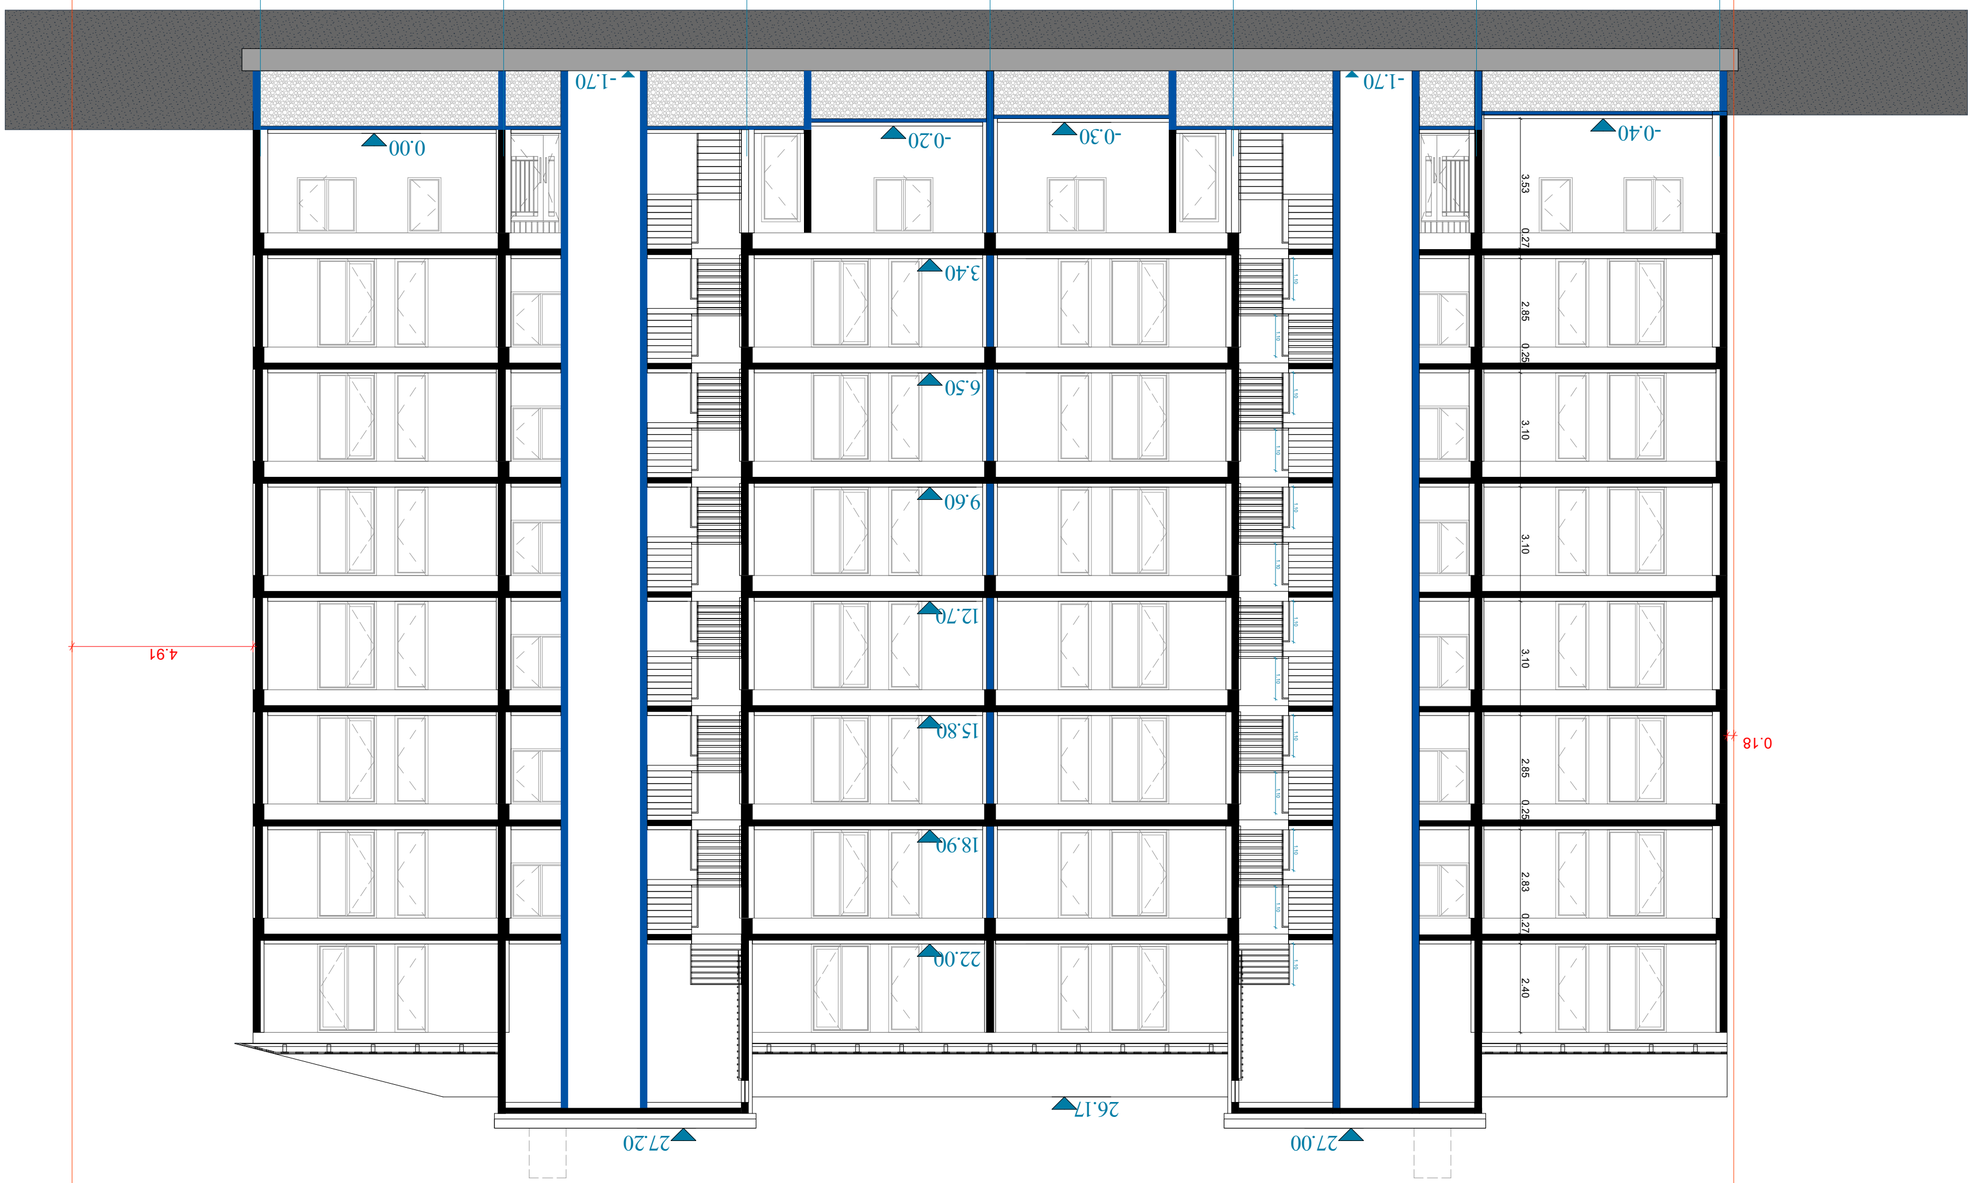

ვერტიკალური ჭრილი 2-2

ბინათა საერთო ფართი	1677 მ²
ზოგადსაერთაშორისო ფართი	44672 მ²
სულ ფართი	4053 მ²
სულ ფართი საერთო ფართით	27862 მ²
ეკონომიკური ფართი	3789 მ²
სულ ფართი	3603 მ²
სულ ფართი საერთო ფართის კა კოეფიციენტით	5276 მ²
J2-ის სულ ფართი ფართი	4221.1 მ²
ბინის კონფიგურაცია	
სულ ფართი 0.00-ის ზემოთ	4680 მ²
ბინათა რაოდენობა 0.00-ის ზემოთ	4160 მ²
0.00-ის ქვემოთ	520 მ²
სულ ფართი 0.00-ის ზემოთ	14430 მ²
ბინათა რაოდენობა 0.00-ის ზემოთ	1370.2 მ²
0.00-ის ქვემოთ	728 მ²
შენობის კონსტრუქციული სისტემა (-1.7 ნიშნულიდან +27.0 ნიშნულამდე)	28.7 მ

ავტორის უფლებების დაცვის შესახებ საქართველოს კანონის თანახმად, ნებისმიერი ტიპის კოპირება, გამრავლება, გავრცელება, ადაპტირება, ტრანსფორმირება, ასევე ნებისმიერი სხვა სახის გამოყენება ავტორის წერილობითი ნებართვის გარეშე აკრძალულია.

ფასადის ფერადოვანი გადაწყვეტა

ფასადის ფერადოვანი გადაწყვეტა				
ნახაზის 0.00 ნიშნულის				3.1/100
file		layout		ფორმატი A3
პროექტის დასახელება				
შენობის ფუნქცია				
ქალაქი „ჯიპ 3“				
ტიპიური სართულის ფასადი				ბეჭდვის/ატვირთვის
ფასადის ფერადოვანი გადაწყვეტა				
ფასადის ფერადოვანი გადაწყვეტა				
ალუმინის პროფილის ფერადოვანი გადაწყვეტა				
სადარბაზოს	ფასადის ფერადოვანი გადაწყვეტა			შენობის N

ფასადის ფერადოვანი გადაწყვეტა

ᲛᲝᲪᲣᲚᲝᲑᲘᲡ ᲓᲐᲜᲘᲨᲜᲣᲚᲔᲑᲐ	167.7 მ²
ᲡᲐᲔᲠᲗᲝ ᲤᲐᲠᲗᲝᲑᲘ ᲬᲘᲜᲐ ᲙᲘᲑᲔᲔᲑᲘᲡ ᲩᲐᲗᲕᲚᲘᲗ	4467.2 მ²
ᲡᲐᲪᲮᲝᲝᲑᲘᲡ ᲤᲐᲠᲗᲝᲑᲘ	4053 მ²
ᲙᲝᲛᲔᲠᲪᲘᲣᲚᲘ ᲤᲐᲠᲗᲝᲑᲘᲡ ᲬᲘᲜᲐ ᲙᲘᲑᲔᲔᲑᲘᲡ ᲩᲐᲗᲕᲚᲘᲗ	2786.2 მ²
ᲙᲝᲛᲔᲠᲪᲘᲣᲚᲘ ᲤᲐᲠᲗᲝᲑᲘᲡ ᲬᲘᲜᲐ ᲙᲘᲑᲔᲔᲑᲘᲡ ᲛᲘᲛᲐᲠᲗ	378.9 მ²
ᲙᲝᲛᲔᲠᲪᲘᲣᲚᲘ ᲤᲐᲠᲗᲝᲑᲘᲡ ᲬᲘᲜᲐ ᲙᲘᲑᲔᲔᲑᲘᲡ ᲛᲘᲛᲐᲠᲗ	360.3 მ²
ᲙᲝᲛᲔᲠᲪᲘᲣᲚᲘ ᲤᲐᲠᲗᲝᲑᲘᲡ ᲬᲘᲜᲐ ᲙᲘᲑᲔᲔᲑᲘᲡ ᲛᲘᲛᲐᲠᲗ ᲛᲝᲙᲚᲔ ᲐᲜᲒᲐᲠᲘᲨᲔᲑᲘ	527.6 მ²
ᲐᲠᲔᲜᲓᲐᲓᲔᲑᲣᲚᲘ ᲛᲘᲬᲐ (ᲛᲘᲬᲘᲡ ᲥᲕᲔᲨ ᲒᲐᲓᲐᲪᲔᲛᲘᲡ ᲐᲓᲒᲘᲚᲘ)	42.21.1 მ²
ᲡᲐᲔᲠᲗᲝ ᲒᲐᲛᲝᲧᲔᲜᲔᲑᲘᲡ ᲬᲘᲜᲐ ᲙᲘᲑᲔᲔᲑᲘᲡ ᲩᲐᲗᲕᲚᲘᲗ	4680 მ²
ᲐᲜᲐᲜᲘᲡ ᲓᲐᲛᲝᲙᲚᲔᲑᲘᲡ ᲓᲐᲜᲔ	4160 მ²
ᲡᲐᲔᲠᲗᲝ ᲓᲐᲜᲔᲔᲑᲘᲡ ᲩᲐᲗᲕᲚᲘᲗ	520 მ²
ᲡᲐᲒᲐᲛᲪᲔᲛᲝ ᲛᲘᲬᲘᲡ ᲖᲝᲜᲘᲡ ᲩᲐᲗᲕᲚᲘᲗ	14430 მ²
ᲐᲜᲐᲜᲘᲡ ᲓᲐᲛᲝᲙᲚᲔᲑᲘᲡ ᲓᲐᲜᲔ	1370.2 მ²
ᲐᲜᲐᲜᲘᲡ ᲓᲐᲛᲝᲙᲚᲔᲑᲘᲡ ᲓᲐᲜᲔ	728 მ²
ᲒᲔᲒᲛᲘᲡ ᲐᲦᲜᲘᲨᲜᲣᲚᲘ ᲡᲐᲔᲠᲗᲝ ᲤᲐᲠᲗᲝᲑᲘ (-1.7 ᲛᲝᲠᲔᲒᲔᲑᲣᲚᲘ +27.0 ᲛᲝᲠᲔᲒᲔᲑᲣᲚᲘ)	28.7 მ

ᲒᲔᲒᲛᲐ ᲜᲝᲛᲔᲠ 09020906019042907-9-6

ᲭᲠᲝᲒᲘᲡ 1-1

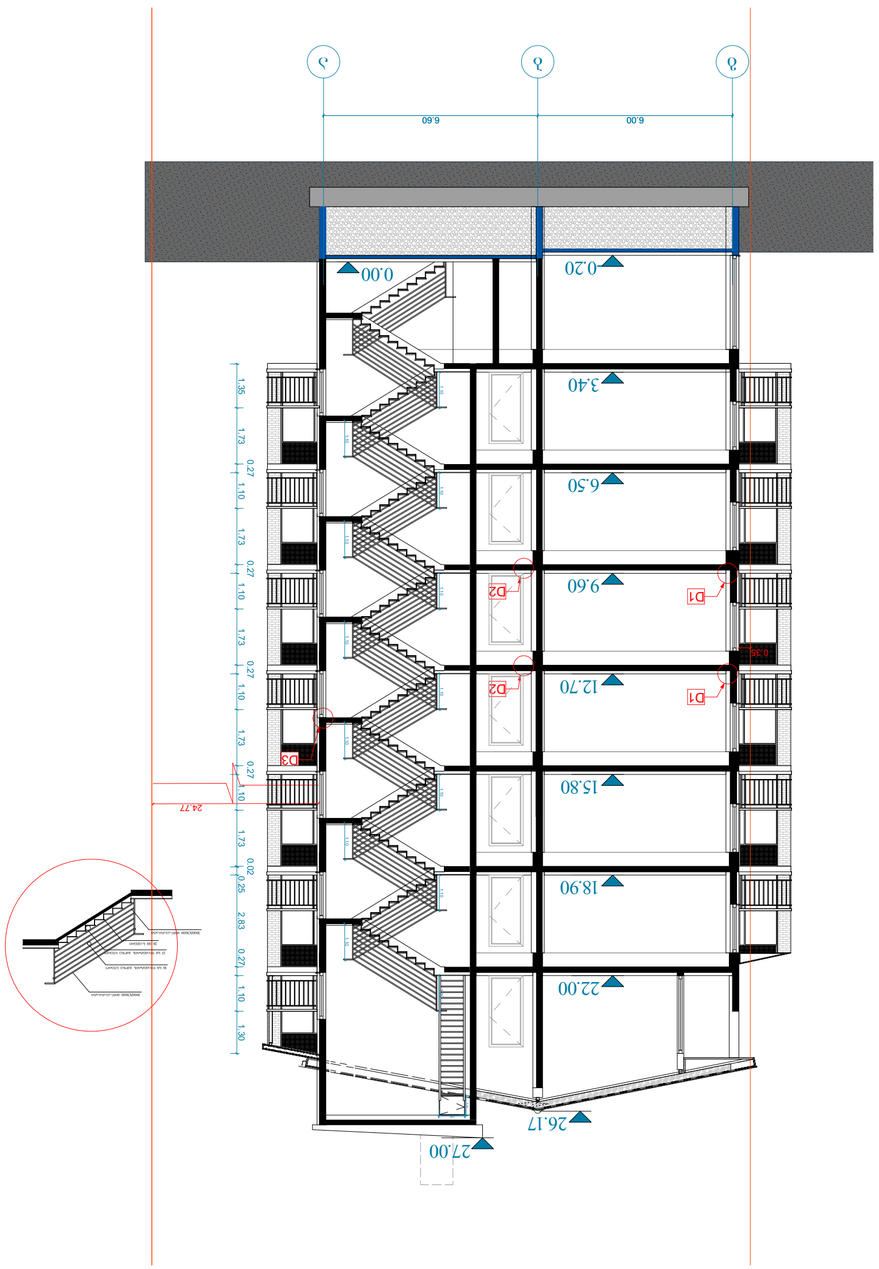

ᲐᲠᲥᲘᲢᲔᲥᲢᲣᲠᲣᲚᲘ ᲜᲐᲬᲘᲚᲘᲡ ᲡᲐᲮᲔᲚᲘ	ᲐᲮᲐᲚᲘ ᲨᲔᲜᲝᲑᲐ
ᲒᲐᲜᲐᲨᲜᲘᲡ ᲛᲐᲡᲨᲢᲐᲑᲘ	1:100
ფორმატი	A3

ᲐᲮᲐᲚᲘ „ᲮᲔᲠᲮᲘ 5“	ᲓᲐᲛᲐᲙᲕᲐᲚᲘᲤᲘᲪᲘᲣᲠᲔᲑᲔᲚᲘ ᲨᲔᲜᲝᲑᲘᲡ ᲜᲝᲛᲔᲠᲘ №13		
	ᲨᲔᲜᲝᲑᲘᲡ ᲓᲐᲜᲘᲨᲜᲣᲚᲔᲑᲐ		
ᲡᲢᲐᲓᲘᲐ	ᲐᲠᲥᲘᲢᲔᲥᲢᲘ	ᲙᲝᲜᲡᲢᲠᲣᲥᲪᲘᲘᲡ ᲜᲐᲬᲘᲚᲘ	
	ᲛᲘᲬᲘᲡ ᲥᲕᲔᲨ ᲒᲐᲓᲐᲪᲔᲛᲘᲡ ᲓᲔᲢᲐᲚᲘ		
	ᲡᲐᲮᲣᲠᲐᲕ