


ტექნიკურ-ეკონომიკური პარამეტრები

მიწის ნაკვეთის ფართი	1677 მ²
განაშენიანების ფართი	4467.2 მ²
საერთო ფართი	4053 მ²
საცხოვრებელი ფართი	2786.2 მ²
კომერციული ფართი	378.9 მ²
საზაფხულო ფართი	360.3 მ²
სადარბაზოები და კიბის უჯრედები	527.6 მ²
კ2-ის საანგარიშო ფართი გარე კონტურზე	4221.1 მ²
სამშენებლო ფართი	4680 მ²
მათ შორის 0.00-ის ზევით	4160 მ²
0.00-ის ქვევით	520 მ²
სამშენებლო მოცულობა	14430 მ³
მათ შორის 0.00-ის ზევით	13702 მ³
0.00-ის ქვევით	728 მ³
შენობის კონსტრუქციული სიმაღლე (-1.7 ნიშნულიდან +27.0 ნიშნულამდე)	28.7 მ

ფასადი 7-1

მრავალბინიანი საცხოვრებელი სახლი

ნახაზის დასახელება			მასშტაბი
გეგმა 0.00 ნიშნულზე			მ.1/100
file	layout		ფორმ. A3
შპს „ჯეი 5"	მისამართი: ქ.თბილისი. მოსკოვის გამზირი №13		
თანამდებობა	გვარი	ხელმოწერა	
პრ.კოორდინატორი	დ.ბუჩუკური		
არქიტექტორი	ს.ბერიშვილი ვ.ბაბუციძე ნ.ირემაშვილი		
კონსტრუქტორი	ბ.ბარბაქაძე		
სტადია	თარიღი	ფურც.რაოდ.	ფურცელი №
პროექტი	10.03.2020		

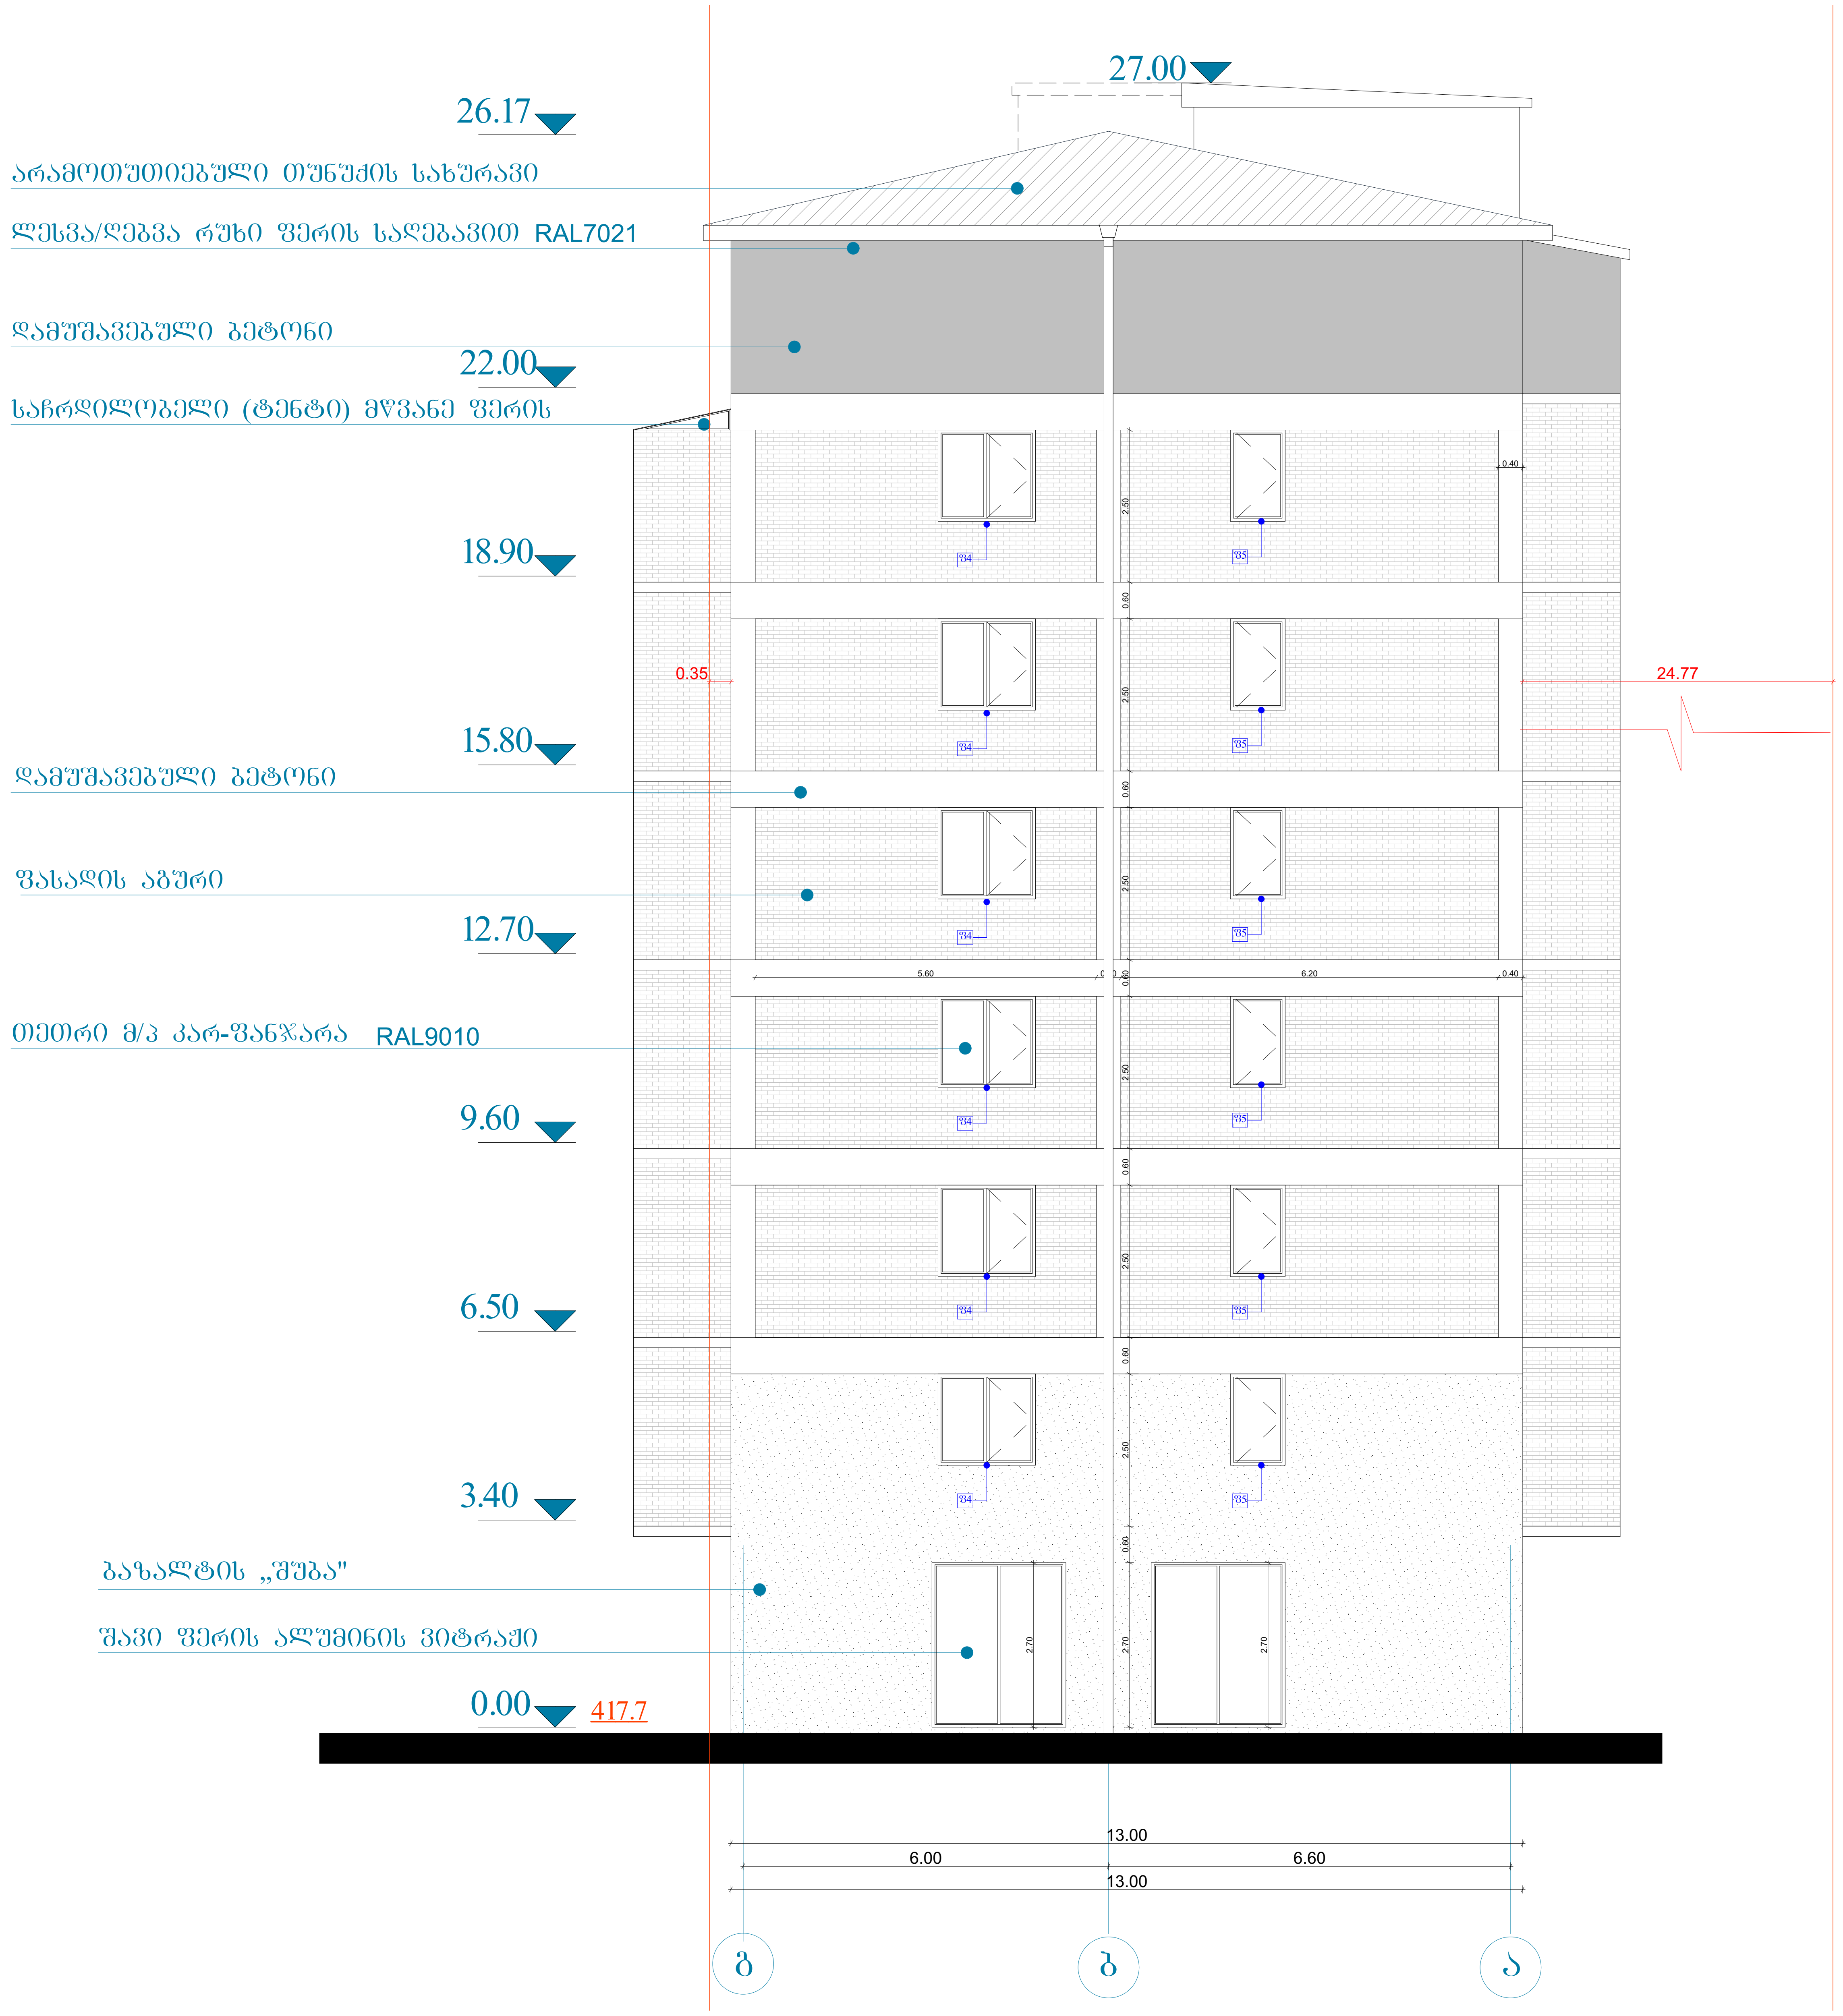

ფასადი ა-გ


ტექნიკურ-ეკონომიკური პარამეტრები

მიწის ნაკვეთის ფართი	1677 მ²
განაშენიანების ფართი	4467.2 მ²
საერთო ფართი	4053 მ²
საცხოვრებელი ფართი კომერციული ფართი საზაფხულო ფართი სადარბაზოები და კიბის უჯრედები	2786.2 მ² 378.9 მ² 360.3 მ² 527.6 მ²
კ2-ის საანგარიშო ფართი გარე კონტურზე	4221.1 მ²
სამშენებლო ფართი მათ შორის 0.00-ის ზევით 0.00-ის ქვევით	4680 მ² 4160 მ² 520 მ²
სამშენებლო მოცულობა მათ შორის 0.00-ის ზევით 0.00-ის ქვევით	14430 მ³ 13702 მ³ 728 მ³
შენობის კონსტრუქციული სიმაღლე (-1.7 ნიშნულიდან +27.0 ნიშნულამდე)	28.7 მ

მრავალბინიანი საცხოვრებელი სახლი

ნახაზის დასახელება				მასშტაბი
გეგმა 0.00 ნიშნულზე				მ.1/100
file		layout		ფორმ. A3
შპს „ჯეი 5"	მისამართი ქ.თბილისი. მოსკოვის გამზირი №13			
თანამდებობა	გვარი		ხელმოწერა	
პრ.კოორდინატორი	დ.ბუჩუკური			
არქიტექტორი	ს.ბერიშვილი პ.ბაბუციძე ნ.ირემაშვილი			
კონსტრუქტორი	ზ.ბარბაქაძე			
სტადია	თარიღი	ფურც.რაოდ.		ფურცელი №
პროექტი	10.03.2020			


ЗОЮЛЬ БАЗЗЗОЮЛЬ ЭЗАФЮ	1677 ЭГ
ЭЗАБЗГЭБОЛБЗОЛЬ ЭЗАФЮ	44672 ЭГ
БАЗОФЮ ЭЗАФЮ	4053 ЭГ
БАЗЗЗ

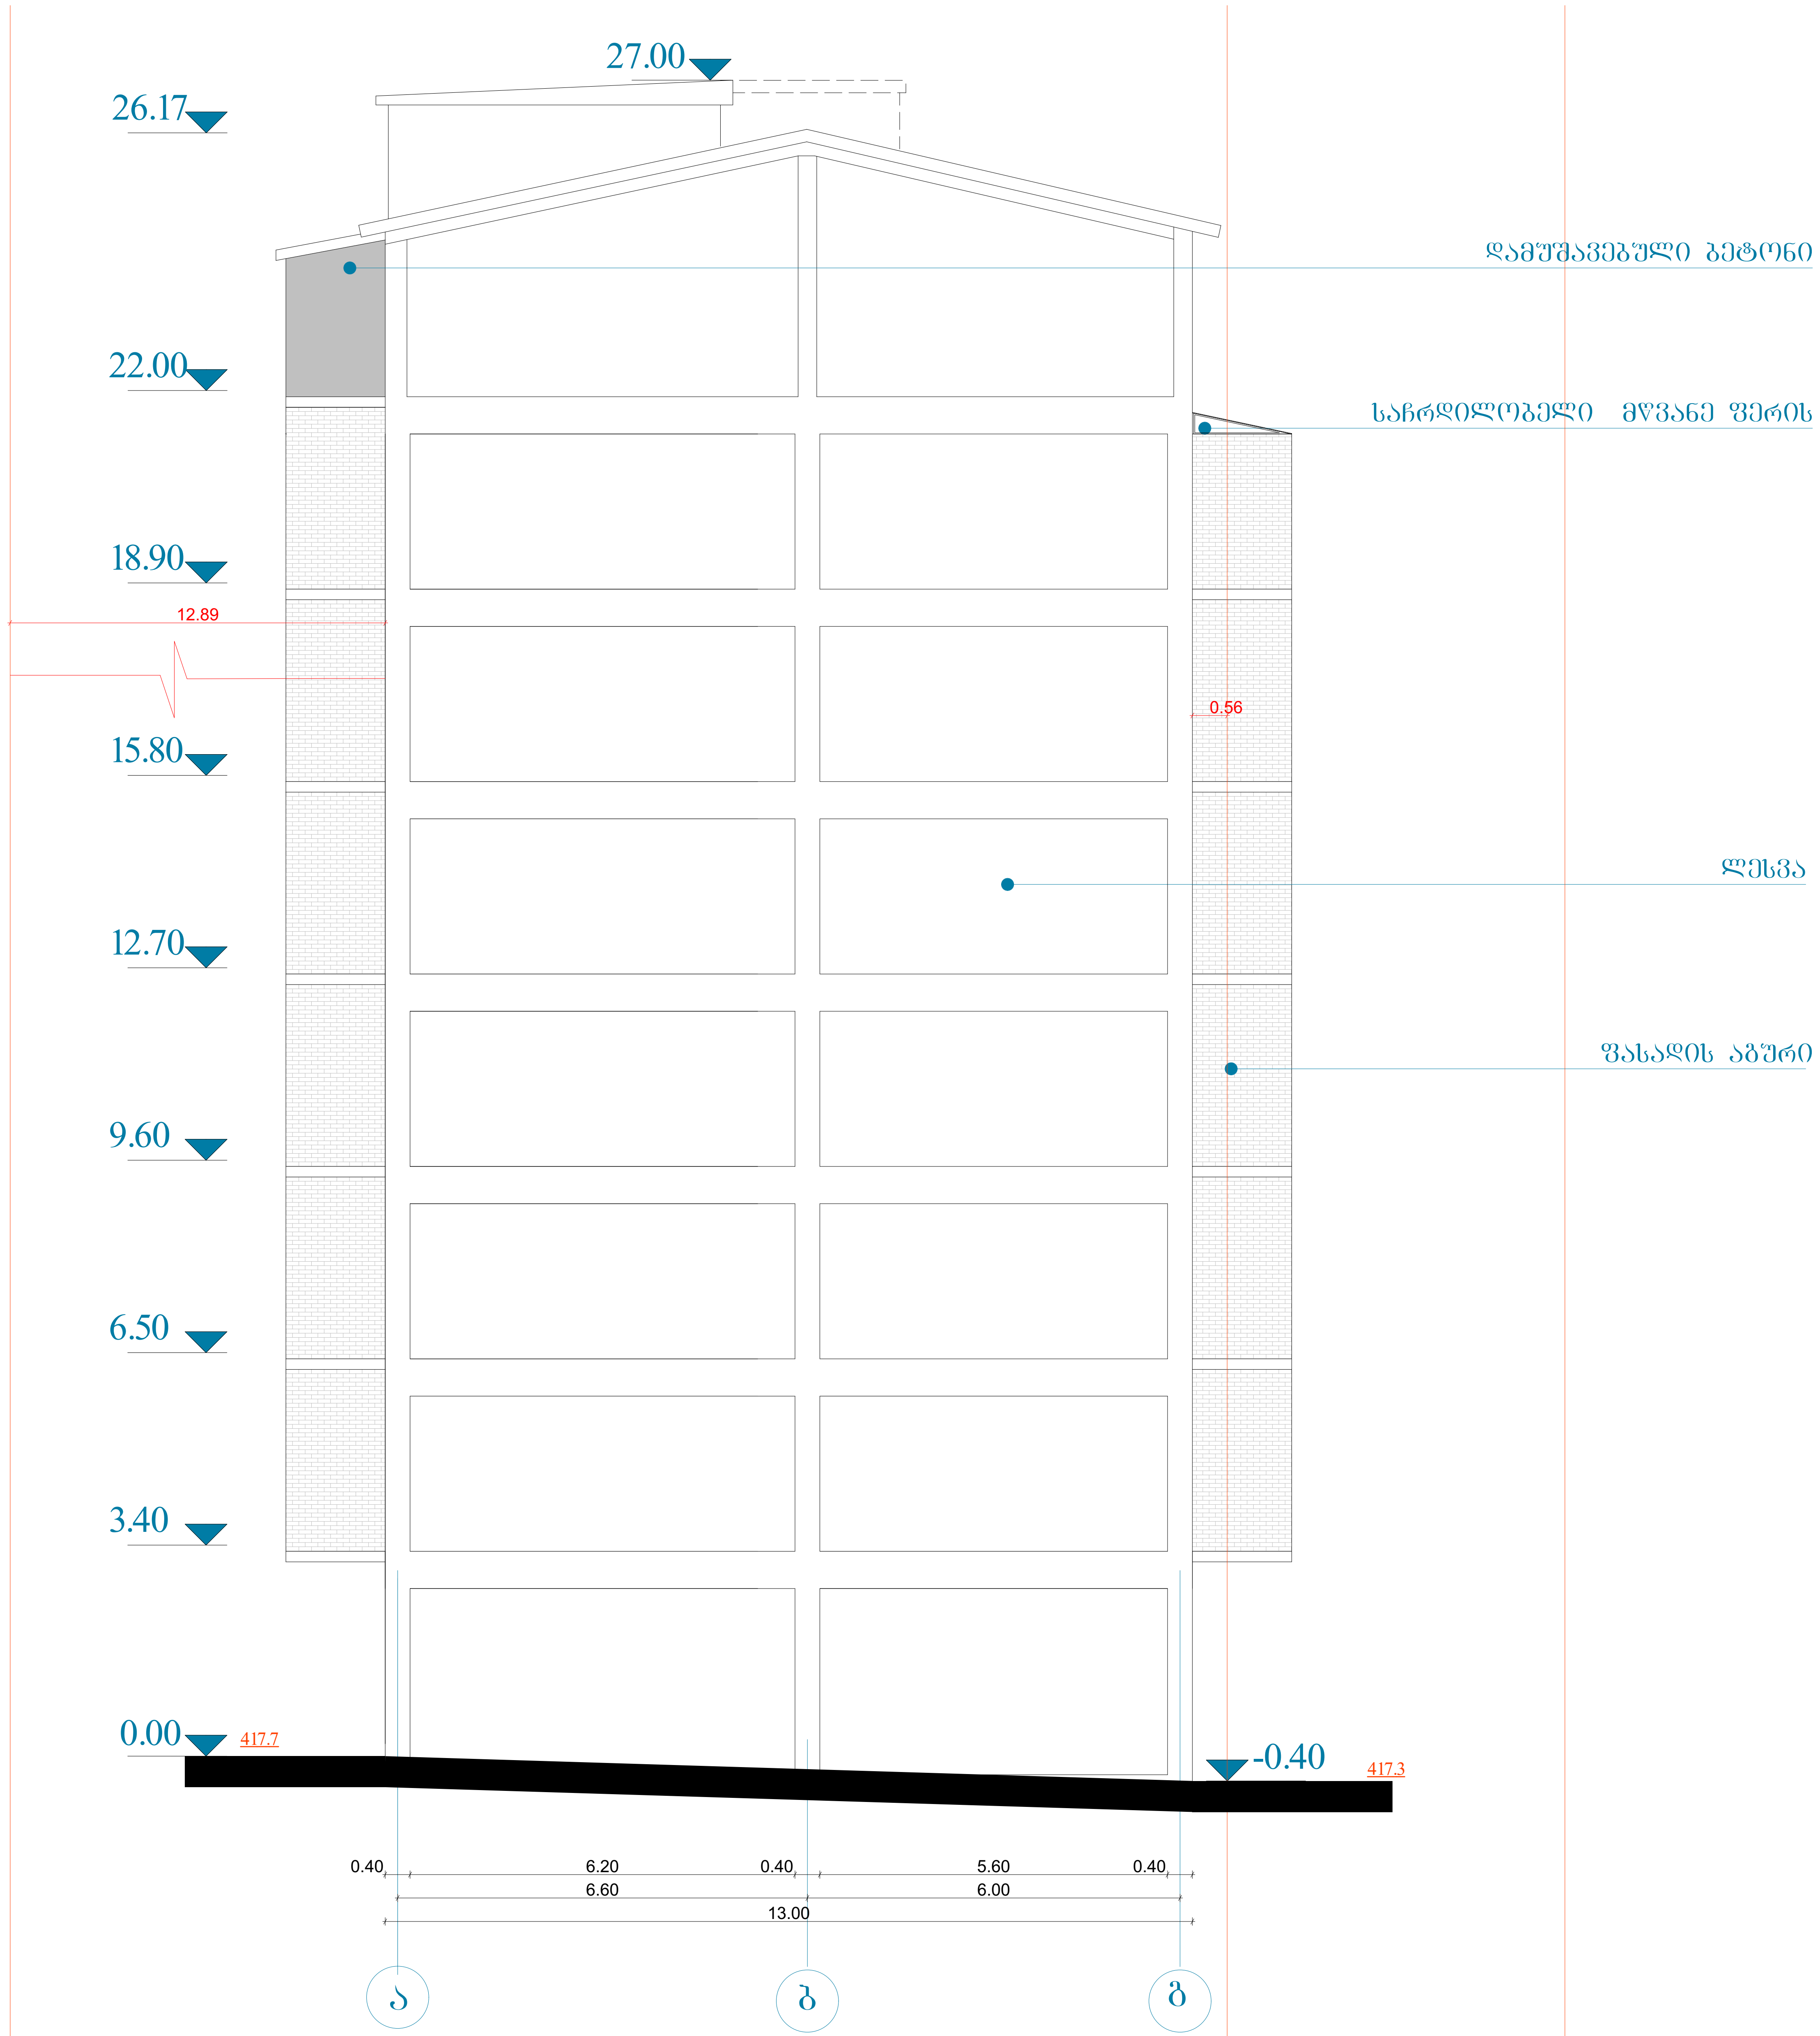


ტექნიკურ-ეკონომიკური პარამეტრები		
	მიწის ნაკვეთის ფართი	1677 მ²
	განაშენიანების ფართი	4467.2 მ²
	საერთო ფართი საცხოვრებელი ფართი კომერციული ფართი საზაფხულო ფართი სადარბაზოები და კიბის უჯრედები	4053 მ² 2786.2 მ² 378.9 მ² 360.3 მ² 527.6 მ²
	კ2-ის საანგარიშო ფართი გარე კონტურზე	4221.1 მ²
	სამშენებლო ფართი მათ შორის 0.00-ის ზევით 0.00-ის ქვევით	4680 მ² 4160 მ² 520 მ²
	სამშენებლო მოცულობა მათ შორის 0.00-ის ზევით 0.00-ის ქვევით	14430 მ³ 13702 მ³ 728 მ³
	შენობის კონსტრუქციული სიმაღლე (-1.7 ნიშნულიდან +27.0 ნიშნულამდე)	28.7 მ


ფასადი გ-ა

მრავალბინიანი საცხოვრებელი სახლი			
ნახაზის დასახელება			მასშტაბი
გეგმა 0.00 ნიშნულზე			მ.1/100
file	layout		ფორმ. A3
შპს „ჯეი 5"	მისამართი ქ.თბილისი. მოსკოვის გამზირი №13		
თანამდებობა	გვარი	ხელმოწერა	
პრ.კოორდინატორი	დ.ბუჩუკური		
არქიტექტორი	ს.ბერიშვილი ვ.ბაბუციძე ნ.ირემაშვილი		
კონსტრუქტორი	ზ.ბარბაქაძე		
სტადია	თარიღი	ფურც.რაოდ.	ფურცელი №
პროექტი	10.03.2020		

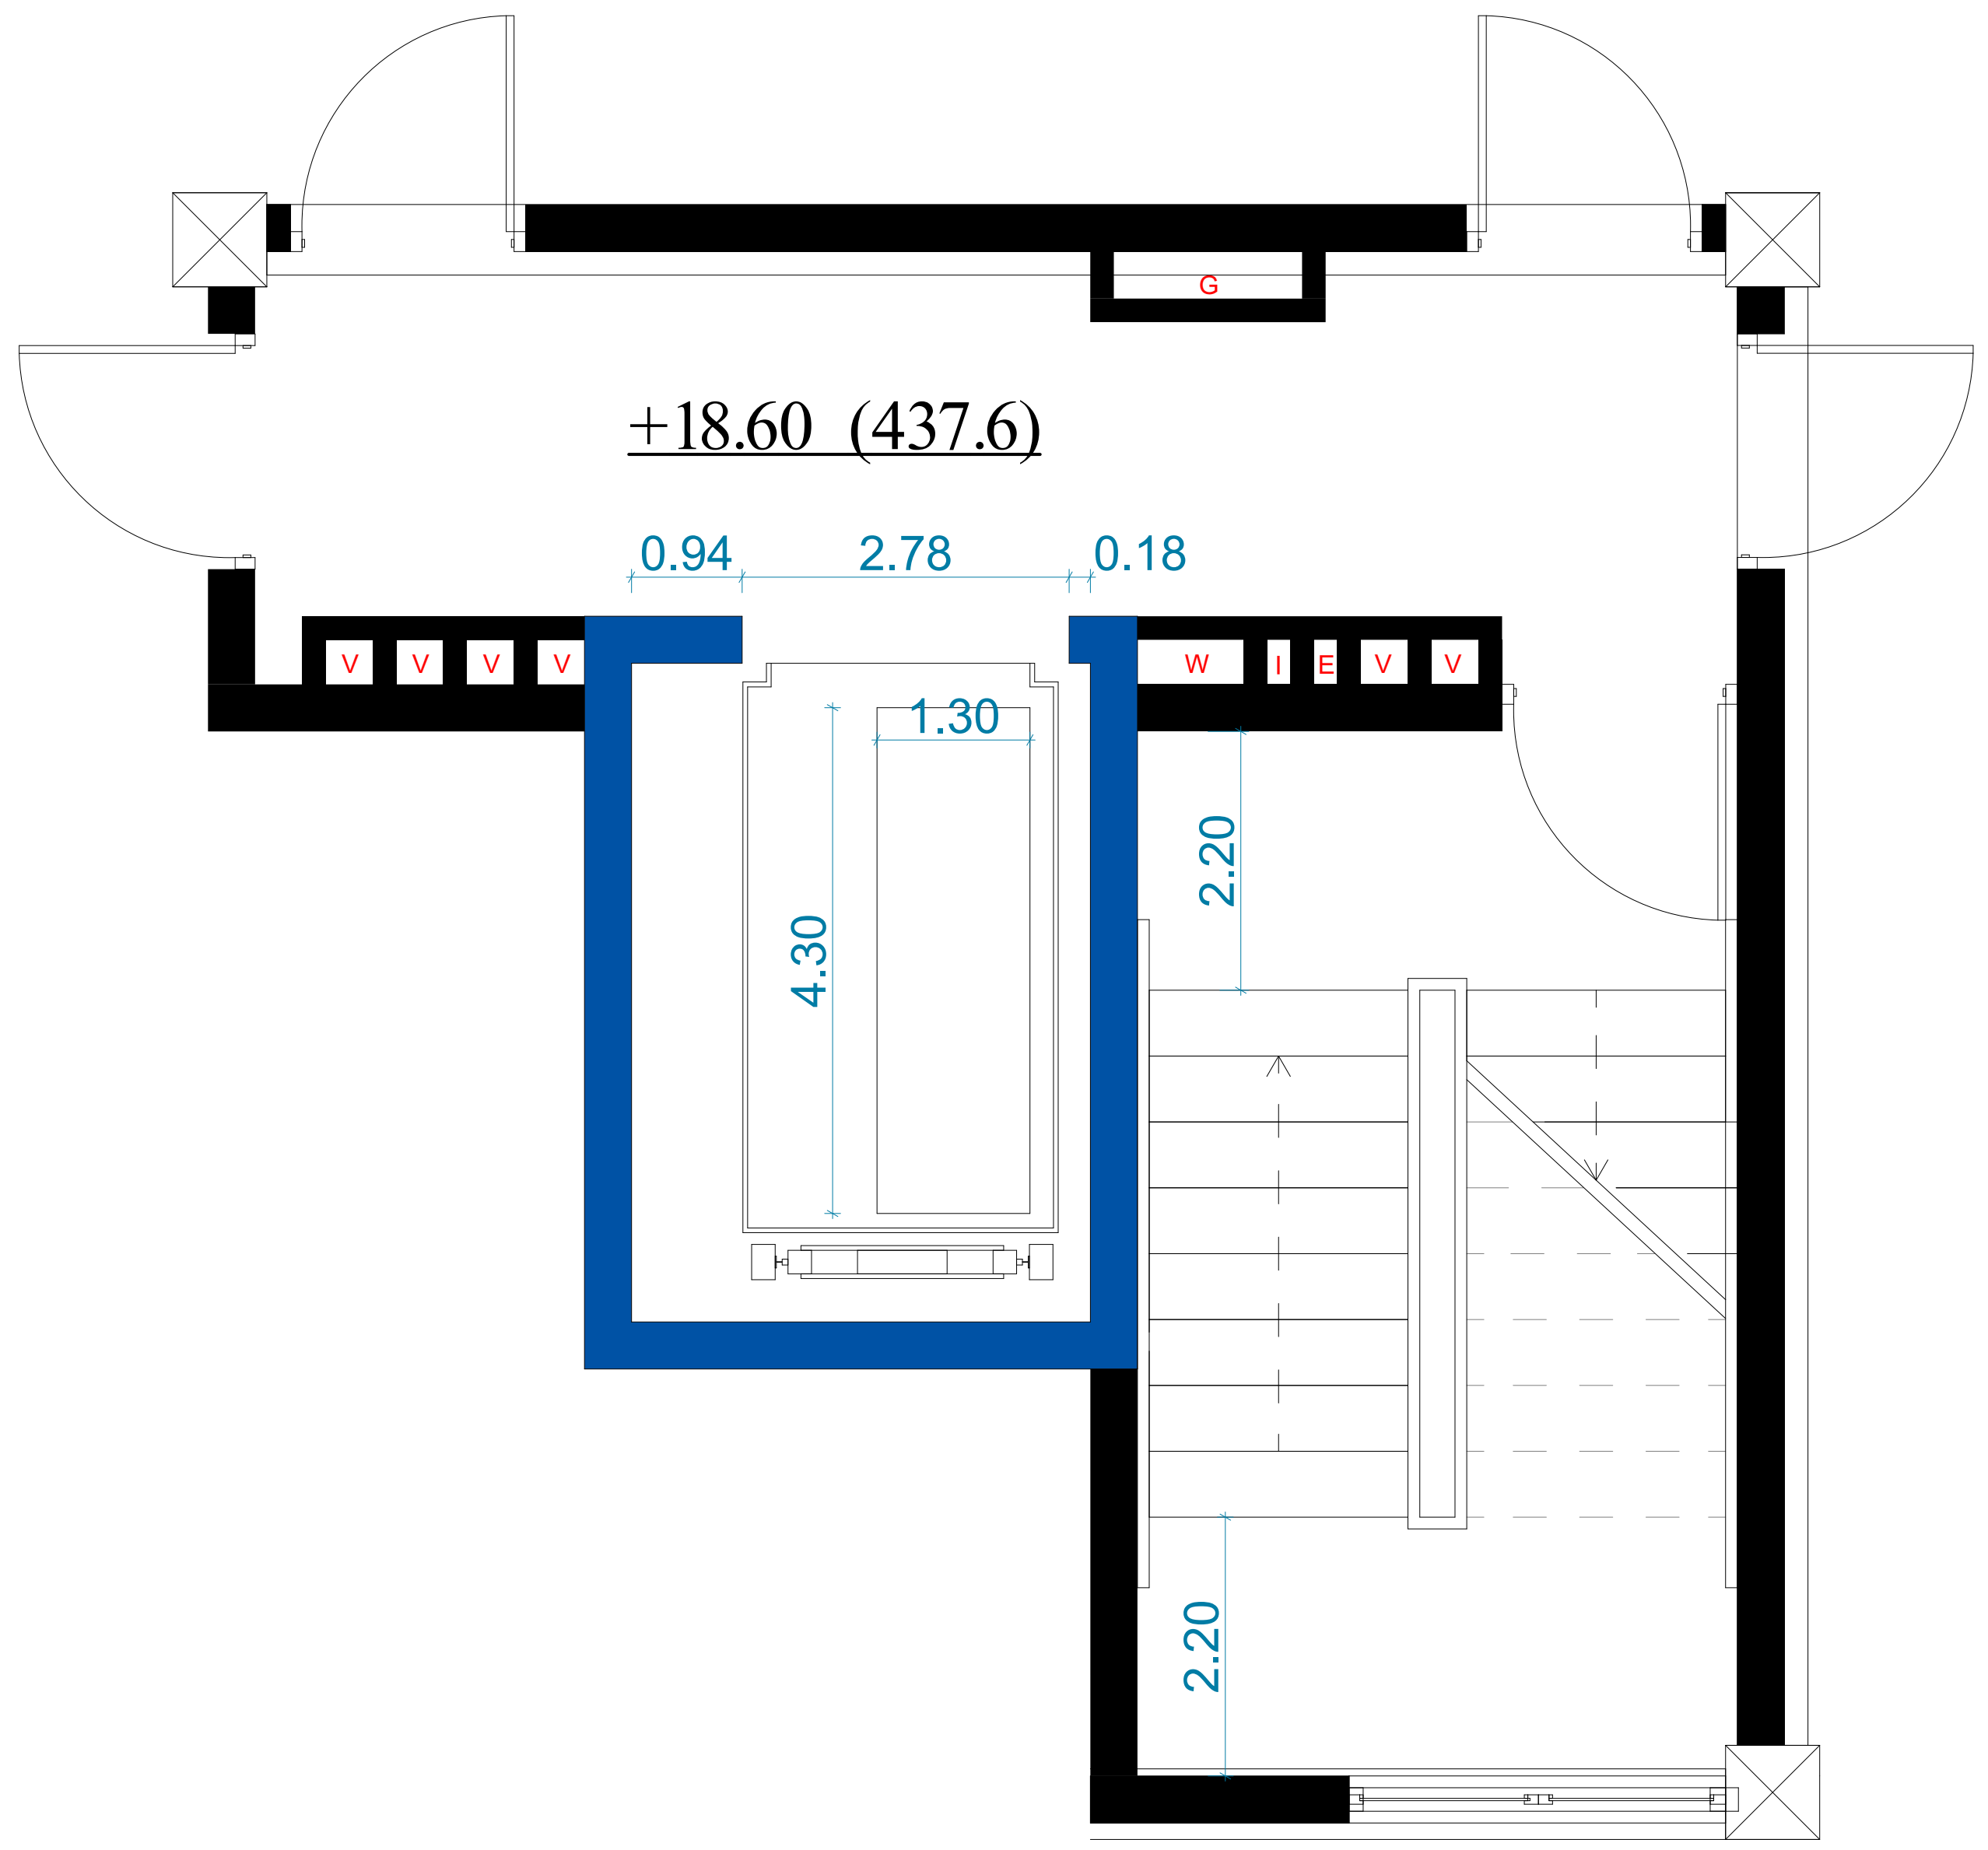

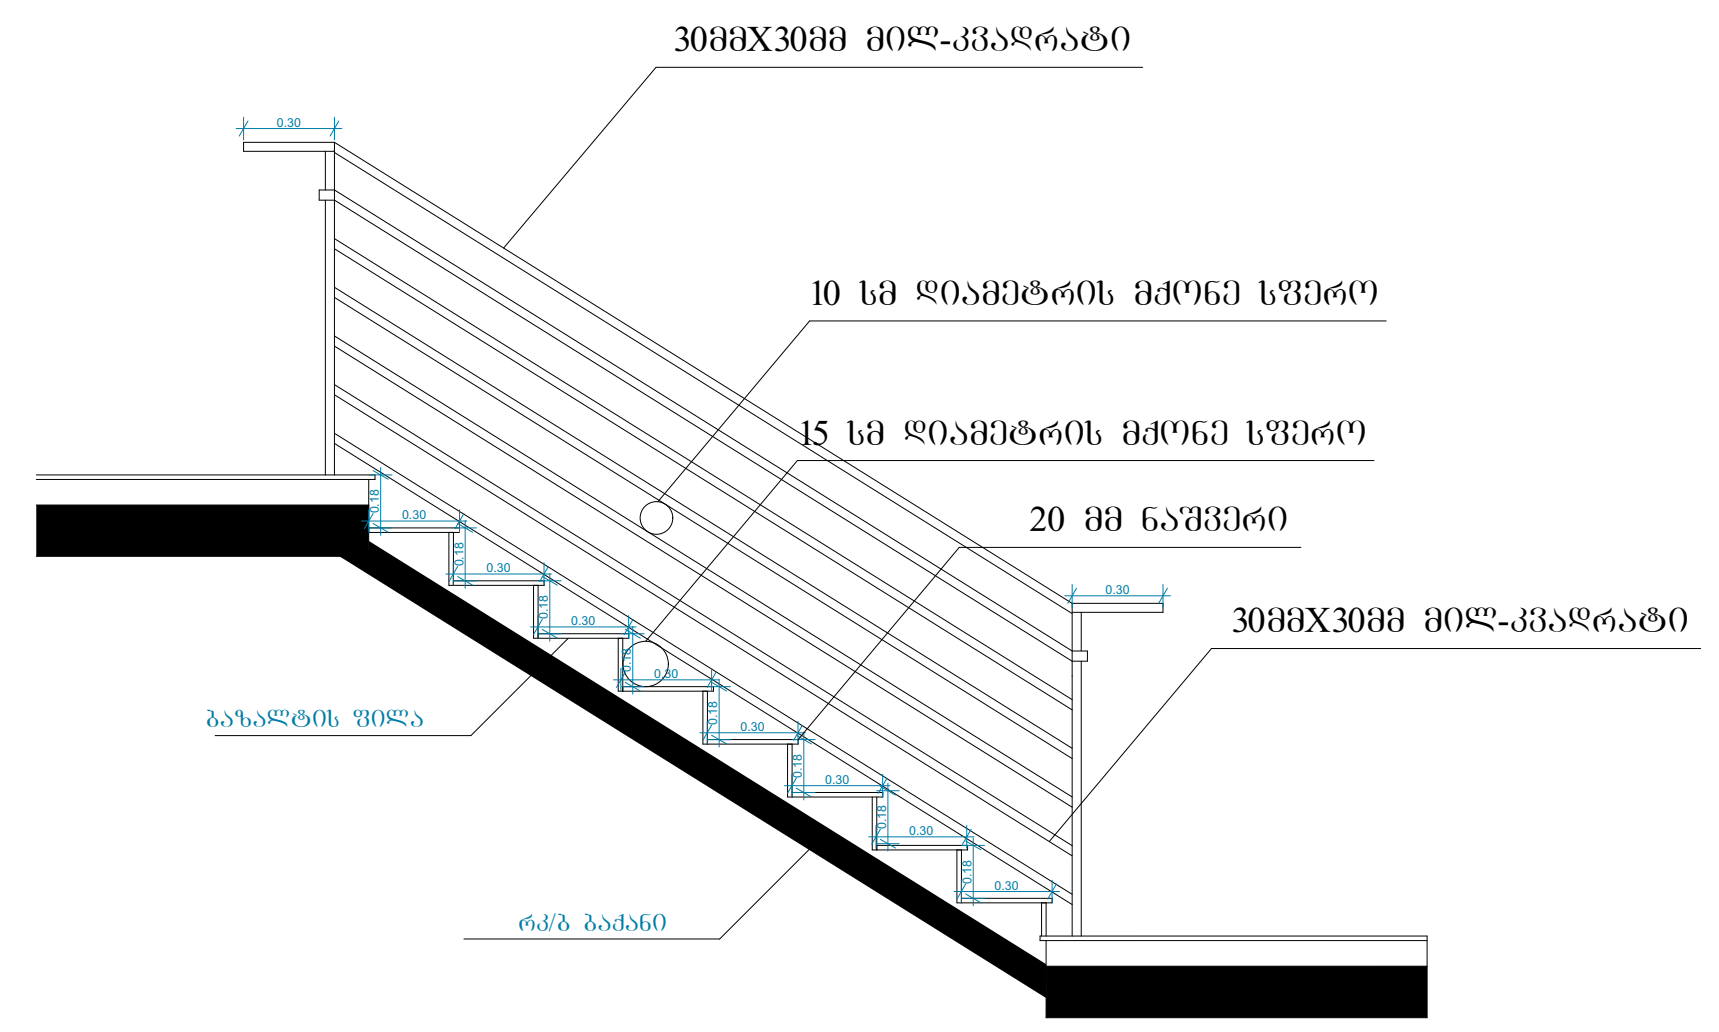

მოაჯირის ჭრილი

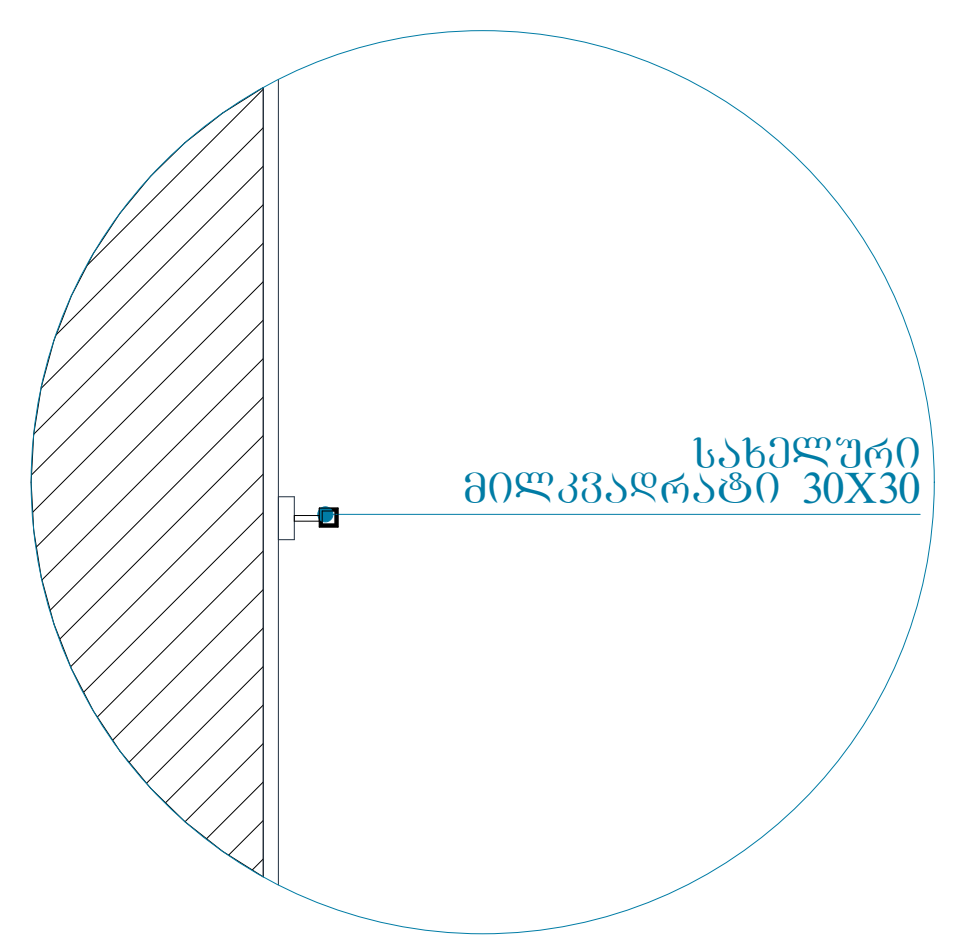

ტექნიკურ-ეკონომიკური პარამეტრები

მიწის ნაკვეთის ფართი	1677 მ^2
განაშენიანების ფართი	4467.2 მ^2
საერთო ფართი	4053 მ^2
საცხოვრებელი ფართი	2786.2 მ^2
კომერციული ფართი	378.9 მ^2
საზაფხულო ფართი	360.3 მ^2
სადარბაზოები და კიბის უჯრედები	527.6 მ^2
კ2-ის საანგარიშო ფართი გარე კონტურზე	4221.1 მ^2
სამშენებლო ფართი	4680 მ^2
მათ შორის 0.00-ის ზევით	4160 მ^2
0.00-ის ქვევით	520 მ^2
სამშენებლო მოცულობა	14430 მ^3
მათ შორის 0.00-ის ზევით	13702 მ^3
0.00-ის ქვევით	728 მ^3
შენობის კონსტრუქციული სიმაღლე (-1.7 ნიშნულიდან +27.0 ნიშნულამდე)	28.7 მ


დეტალური ნახაზის გეგმა

მრავალბინიანი საცხოვრებელი სახლი

ნახაზის დასახელება				მასშტაბი
გეგმა 0.00 ნიშნულზე				მ.1/100
file		layout		ფორმ. A3
შპს „ჯეი 5"	მისამართი			
	ქ.თბილისი. მოსკოვის გამზირი №13			
თანამდებობა	გვარი		ხელმოწერა	
პრ.კოორდინატორი	დ.ბუჩუკური			
არქიტექტორი	ს.ზერიშვილი ვ.ბაბუციძე ნ.ირემაშვილი			
კონსტრუქტორი	გ.ბარბაქაძე			
სტადია	თარიღი	ფურც.რაოდ.		ფურცელი №
პროექტი	10.03.2020			


სართულშუა გადახურვის მოწყობა ბინაში

D1

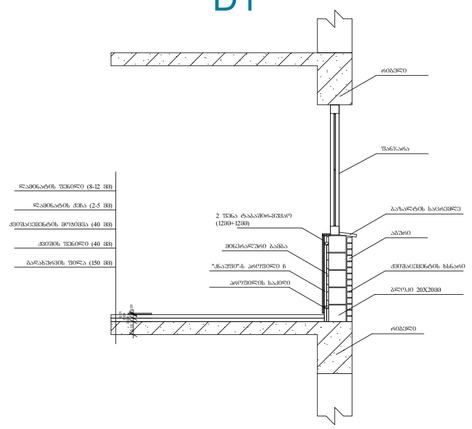


სართულშუა გადახურვის მოწყობა სადარბაზოში

D2

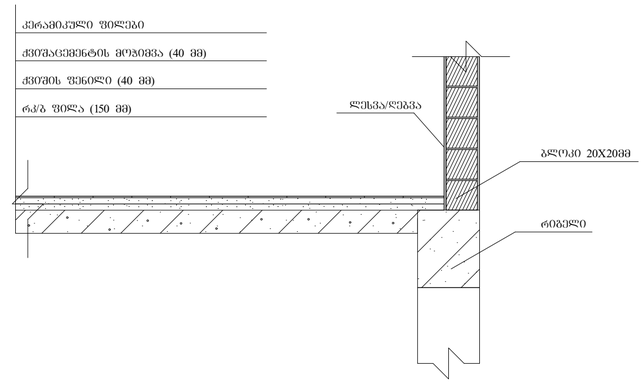


გარე საფარის და ფანჯრის დეტალი

D3

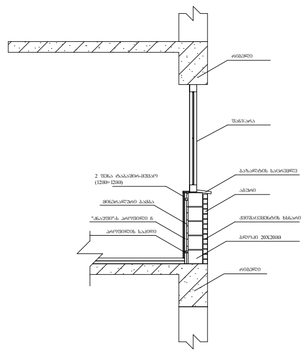

სახშრავის დეტალური ნახაზი

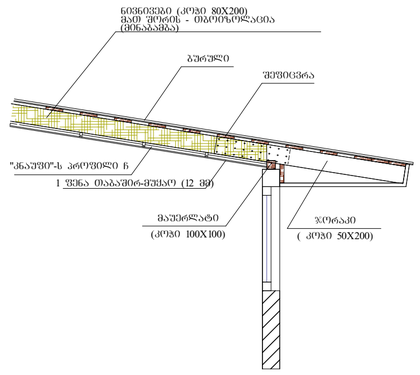

ტექნიკურ-ეკონომიკური პარამეტრები

მიწის ნაკვეთის ფართი		1677 მ²
ბანაშენიანების ფართი		4467.2 მ²
საერთო ფართი		4053 მ²
საცხოვრებელი ფართი		2786.2 მ²
კომერციული ფართი		378.9 მ²
საზაფხულო ფართი		360.3 მ²
სადარბაზოები და კიბის უჯრედები		527.6 მ²
კ2-ის საანგარიშო ფართი ბარე კონტურზე		4221.1 მ²
სამშენებლო ფართი		4680 მ²
მათ შორის	0.00-ის ზევით	4160 მ²
	0.00-ის ქვევით	520 მ²
სამშენებლო მოცულობა		14430 მ³
მათ შორის	0.00-ის ზევით	13702 მ³
	0.00-ის ქვევით	728 მ³
შენობის კონსტრუქციული სიმაღლე (-1.7 ნიშნულიდან +27.0 ნიშნულამდე)		28.7 მ

დეტალური ნახაზის ბეჭდა

მრავალბინიანი საცხოვრებელი სახლი

ნახაზის დასახელება			მასშტაბი
გეგმა 0.00 ნიშნულზე			1:100
file	layout		ფორმ. A3
შპს „ჯეო 5"	მისამართი		
	ქ.თბილისი, მოსკოვის გამზირი №13		
თანამდებობა	გვარი		ხელმოწერა
არქიტექტორი	დ.ბაშუკაური		
კონსტრუქტორი	ა.ბარამაძე		
სტადია	თარიღი	შეკვეთის №	შენობის №
პროექტი	10.03.2020		