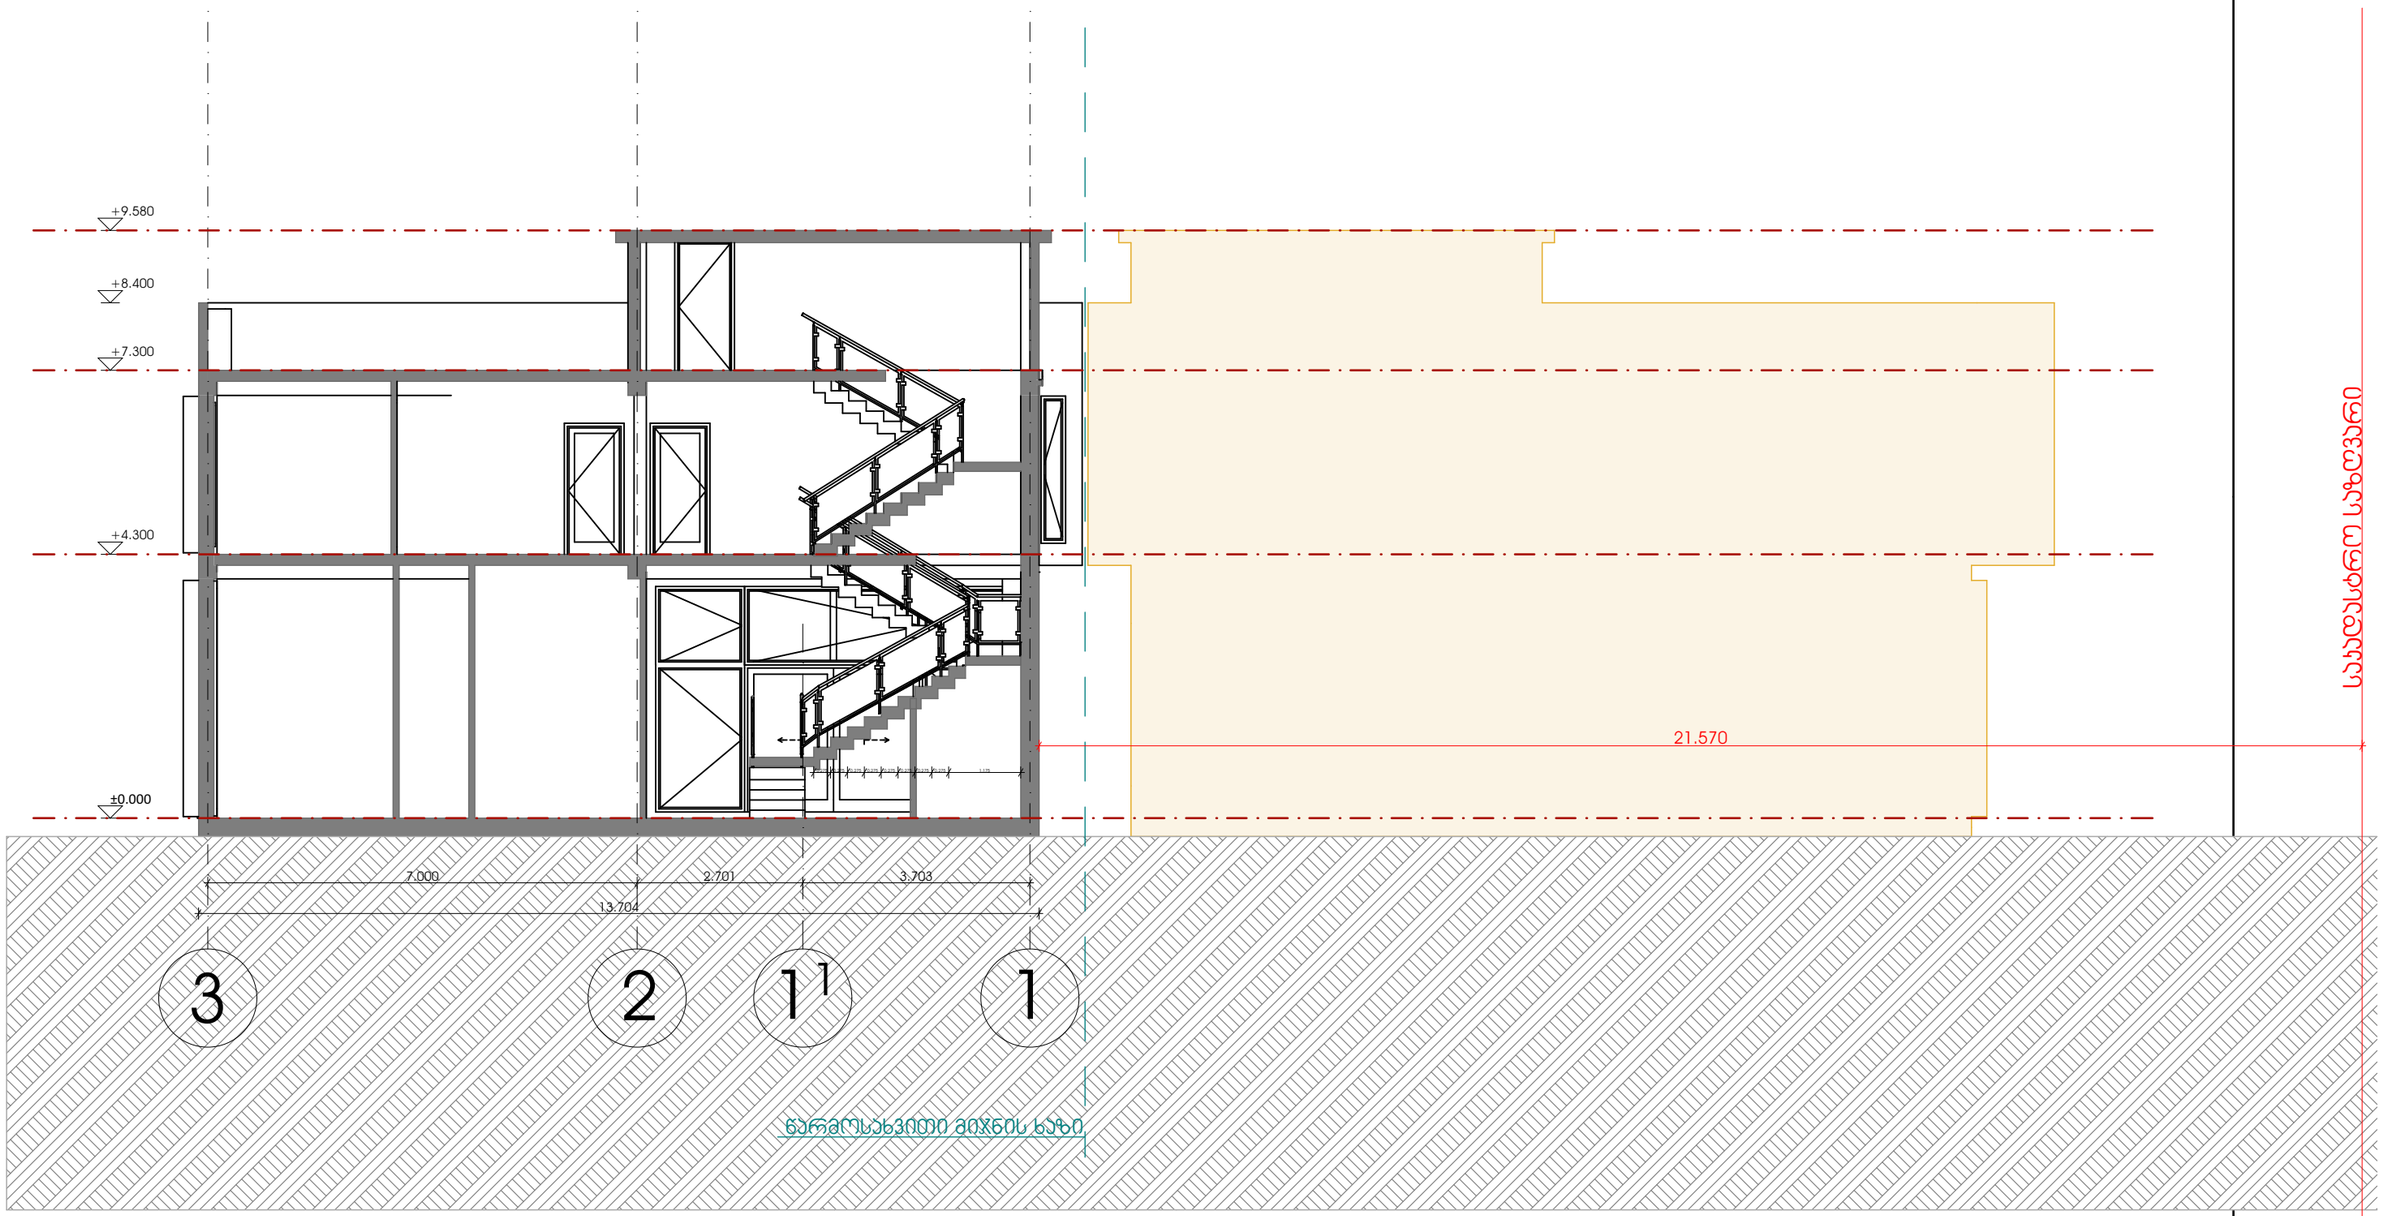

ფორმატი A3	ჭრილი S-15
ექსპლიკაცია:	

მესაკუთრე: შპს ,,ტერა ალტა"

მისამართი:
ქალაქი თბილისი, ეგრისის ქ. N31ზ
(ს/ა: 01.72.14.008.328)

პროექტის სახელწოდება:
ინდივიდუალური ერთბინიანი სახლი

თანამდებობა	გვარი	ხელმოწერა
დირექტორი		
არქიტექტორი	თ. დვალიძე	
არქიტექტორი		

		მისამართი
მასშტაბი	1:100	ნახაზი
თარიღი	2024წ	
სტადია	პორექტირება	

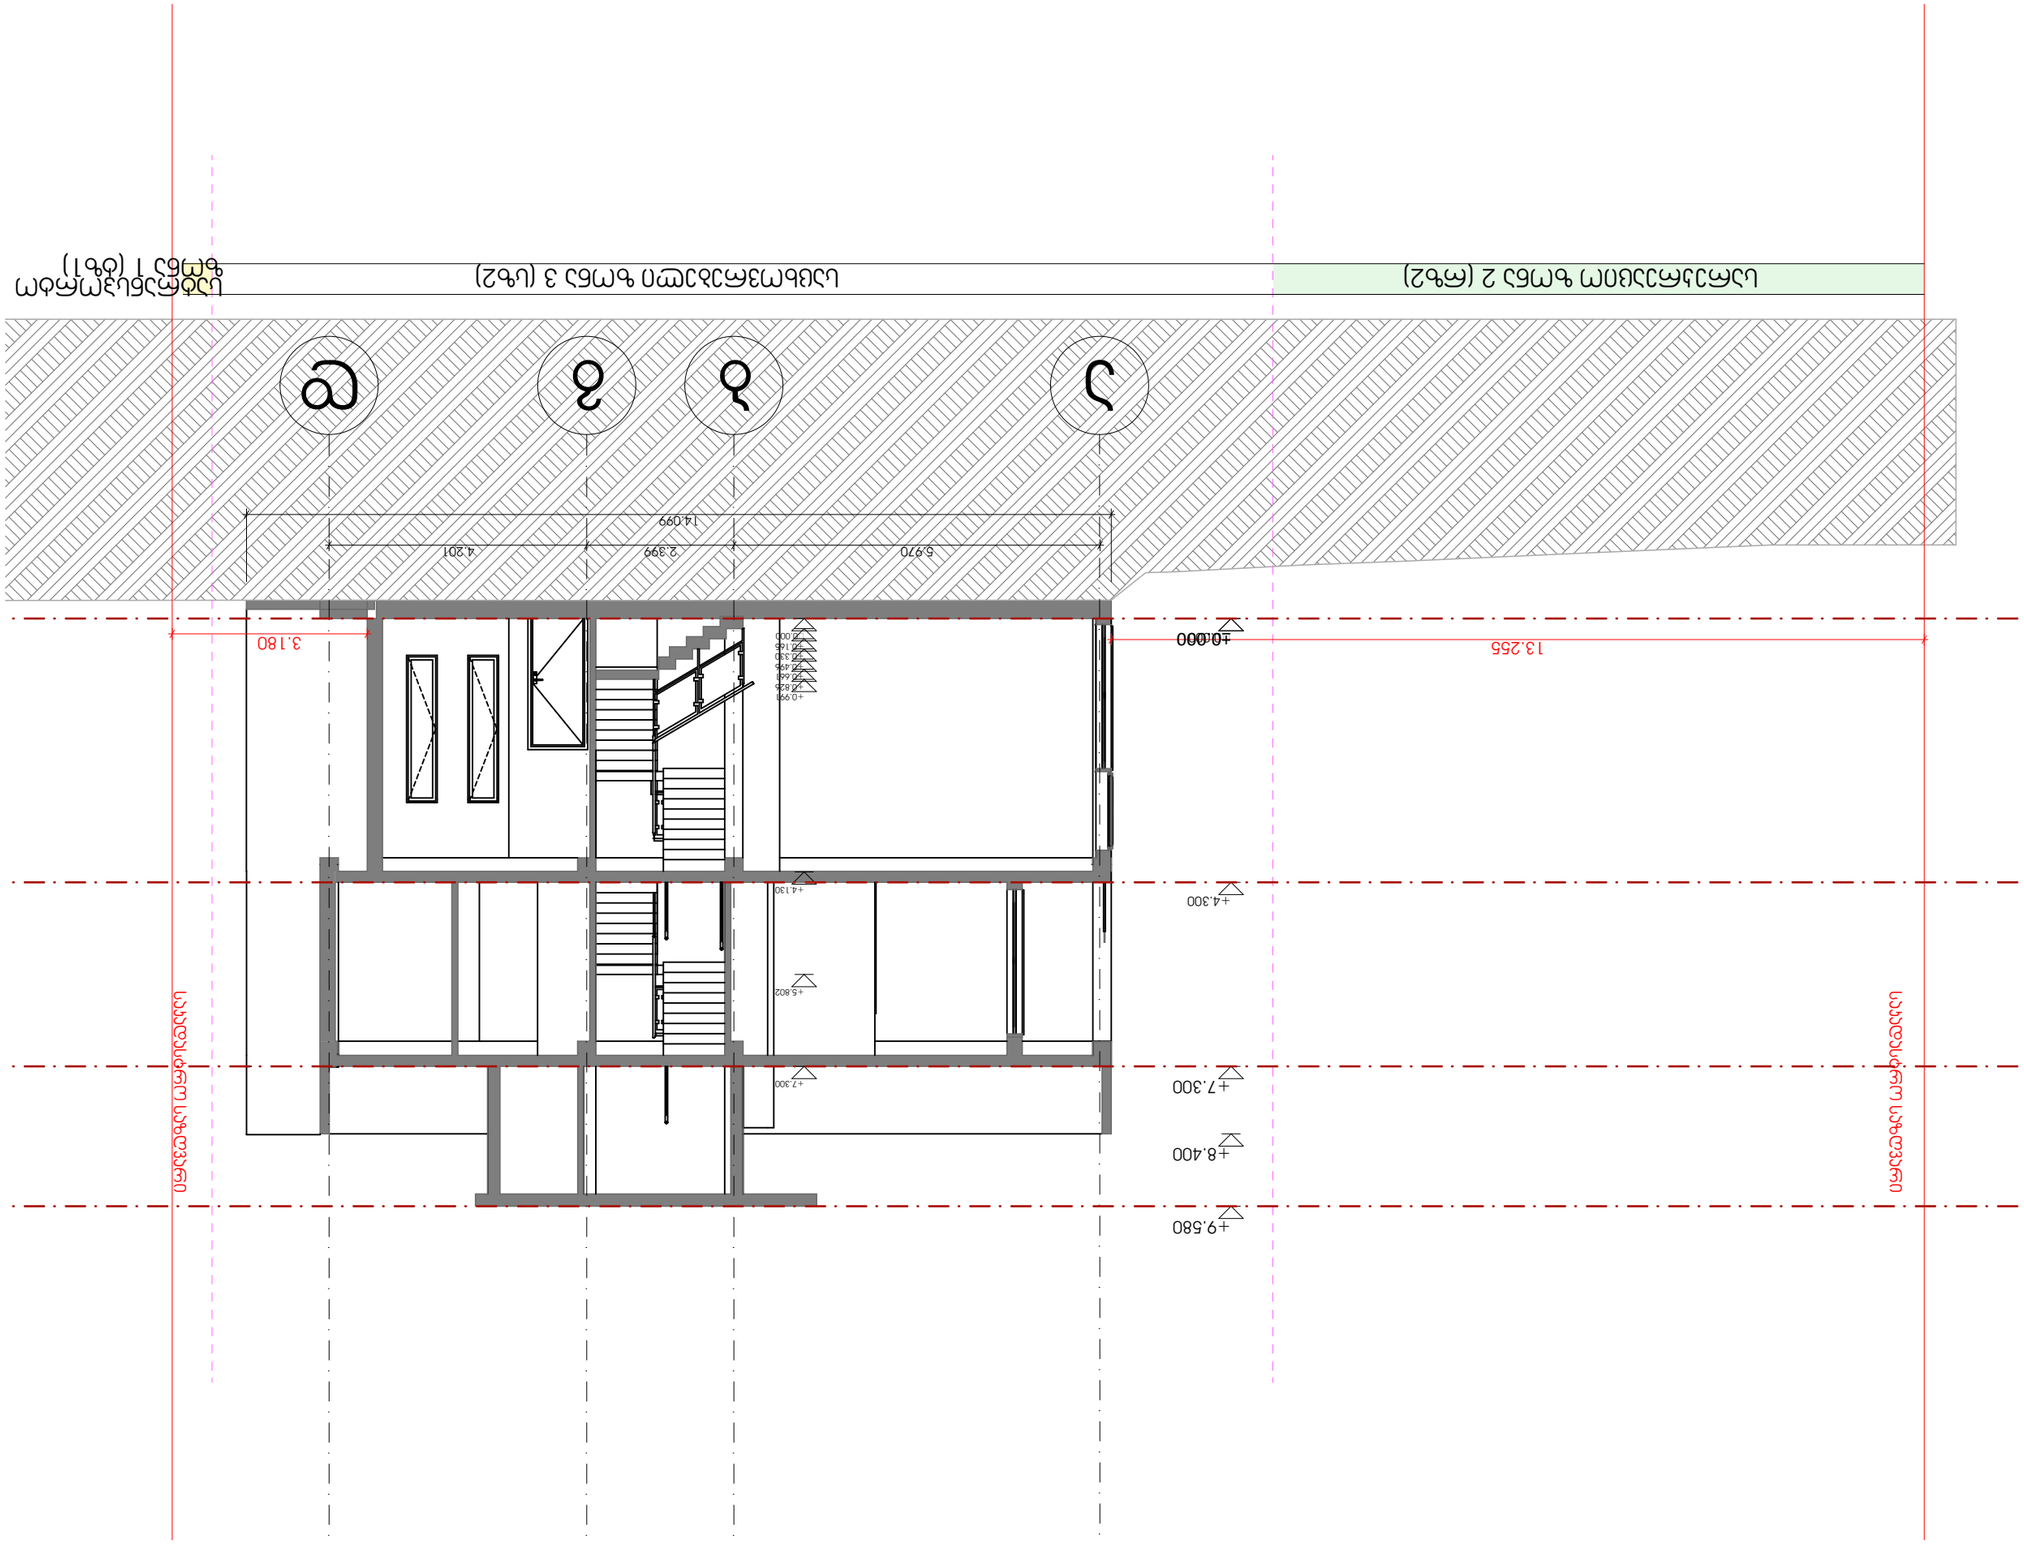



კიბე-1

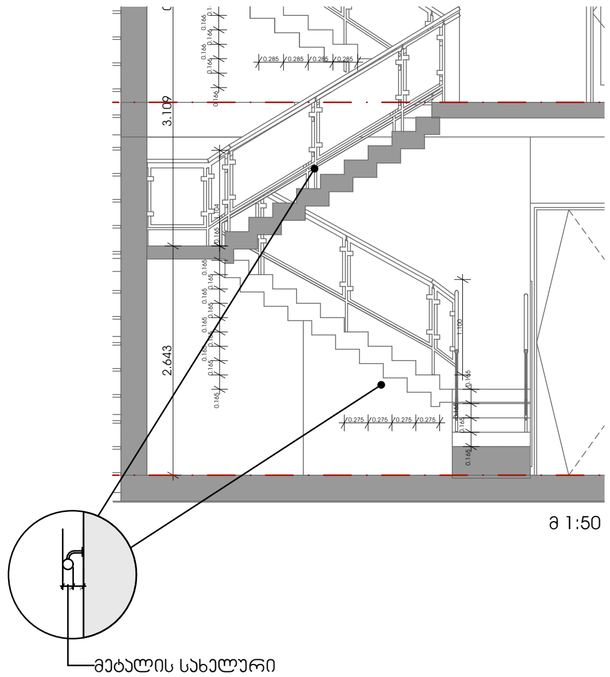

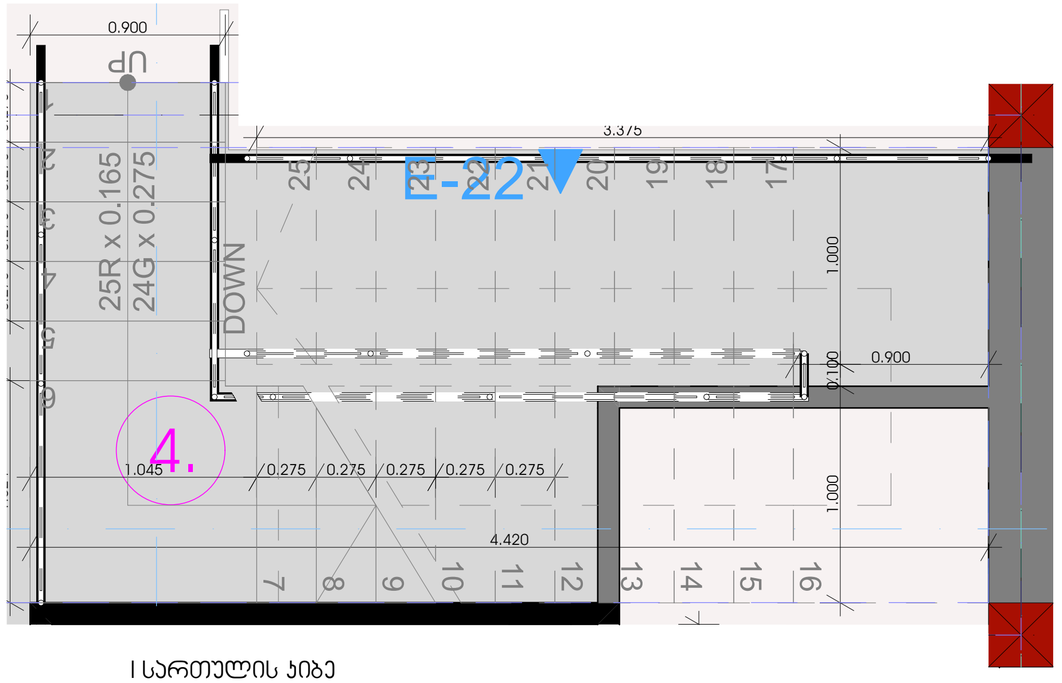

I სართულის კიბე
1:20

კიბე-2

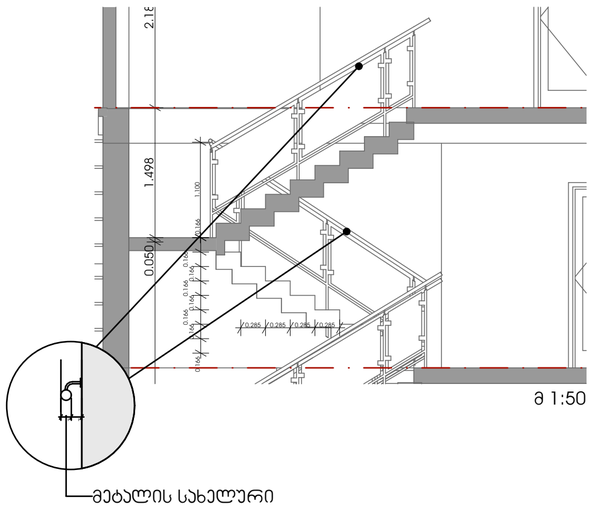

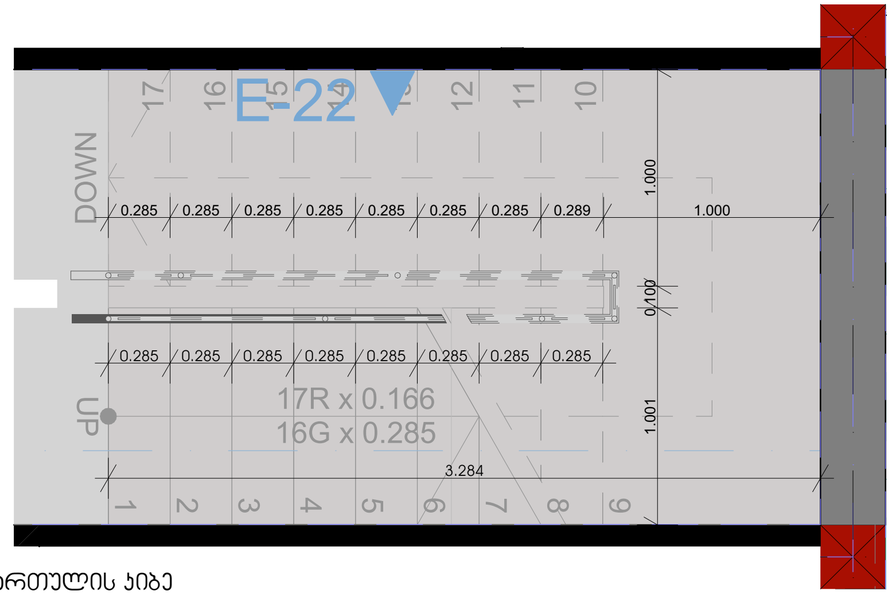

II სართულის კიბე
1:20

ფორმატი	ფაილის სახელი
A2	კიბის სპეციფიკაცია

ექსპლიკაცია :

შენიშვნები :

1. ზომები მოცემულია სანტიმეტრებში;

მესაკუთრე:
შპს ,,ტერა ალბა"

მისამართი :
ქალაქი თბილისი, ეგრისის ქ. N31ზ
(ს/კ: 01.72.14.008.328)

პროექტის სახელწოდება
ინდივიდუალური ერთბინიანი სახლი

თანამდებობა	გვარი	თარიღი
შემსრულებელი	თ.დვალიძე	

მასშტაბი	1:100
თარიღი	2024წ

ნახაზი:

სტადია	
არქიტექტურული პროექტი	