
მიწის ნაკვეთის ფართი	1677 მ²
ბანაშენიანების ფართი	4467.2 მ²
საერთო ფართი	4053 მ²
საცხოვრებელი ფართი	2786.2 მ²
კომერციული ფართი	378.9 მ²
საზაფხულო ფართი	360.3 მ²
საერთაშორისო და კიბის უჯრედები	527.6 მ²
პ2-ის საანგარიშო ფართი გარე კონტურზე	4221.1 მ²
საშენებელი ფართი	4680 მ²
მათ შორის 0.00-ის ჯვრით	4160 მ²
0.00-ის ქვევით	520 მ²
საშენებელი მოცულობა	14430 მ³
მათ შორის 0.00-ის ჯვრით	13702 მ³
0.00-ის ქვევით	728 მ³
შენობის კონსტრუქციული სიმაღლე (-1.7 ნიშნულიდან +27.0 ნიშნულამდე)	28.7 მ

ნახაზის დასახელება	მასშტაბი
პროექტი	a.1/100
ფაზა	ეტაპი
შპს „ეკო-5"	მისამართი ქ. თბილისი, მოსკოვის გამზირი N 13
მესაკუთრე	პასუხ.	ხელმოწერა
შესრულებული	ს.ტაბატაძე	
პროექტის ხელმძღვანელი	ს.ქემულარია	
არქიტექტორი ინჟინერი ტექნოლოგი	ს.ტაბატაძე ნ.ბოლქვაძე ა.ტაბატაძე	
სტადია	შენობის	შენობის N
პროექტი	10.02.2023	

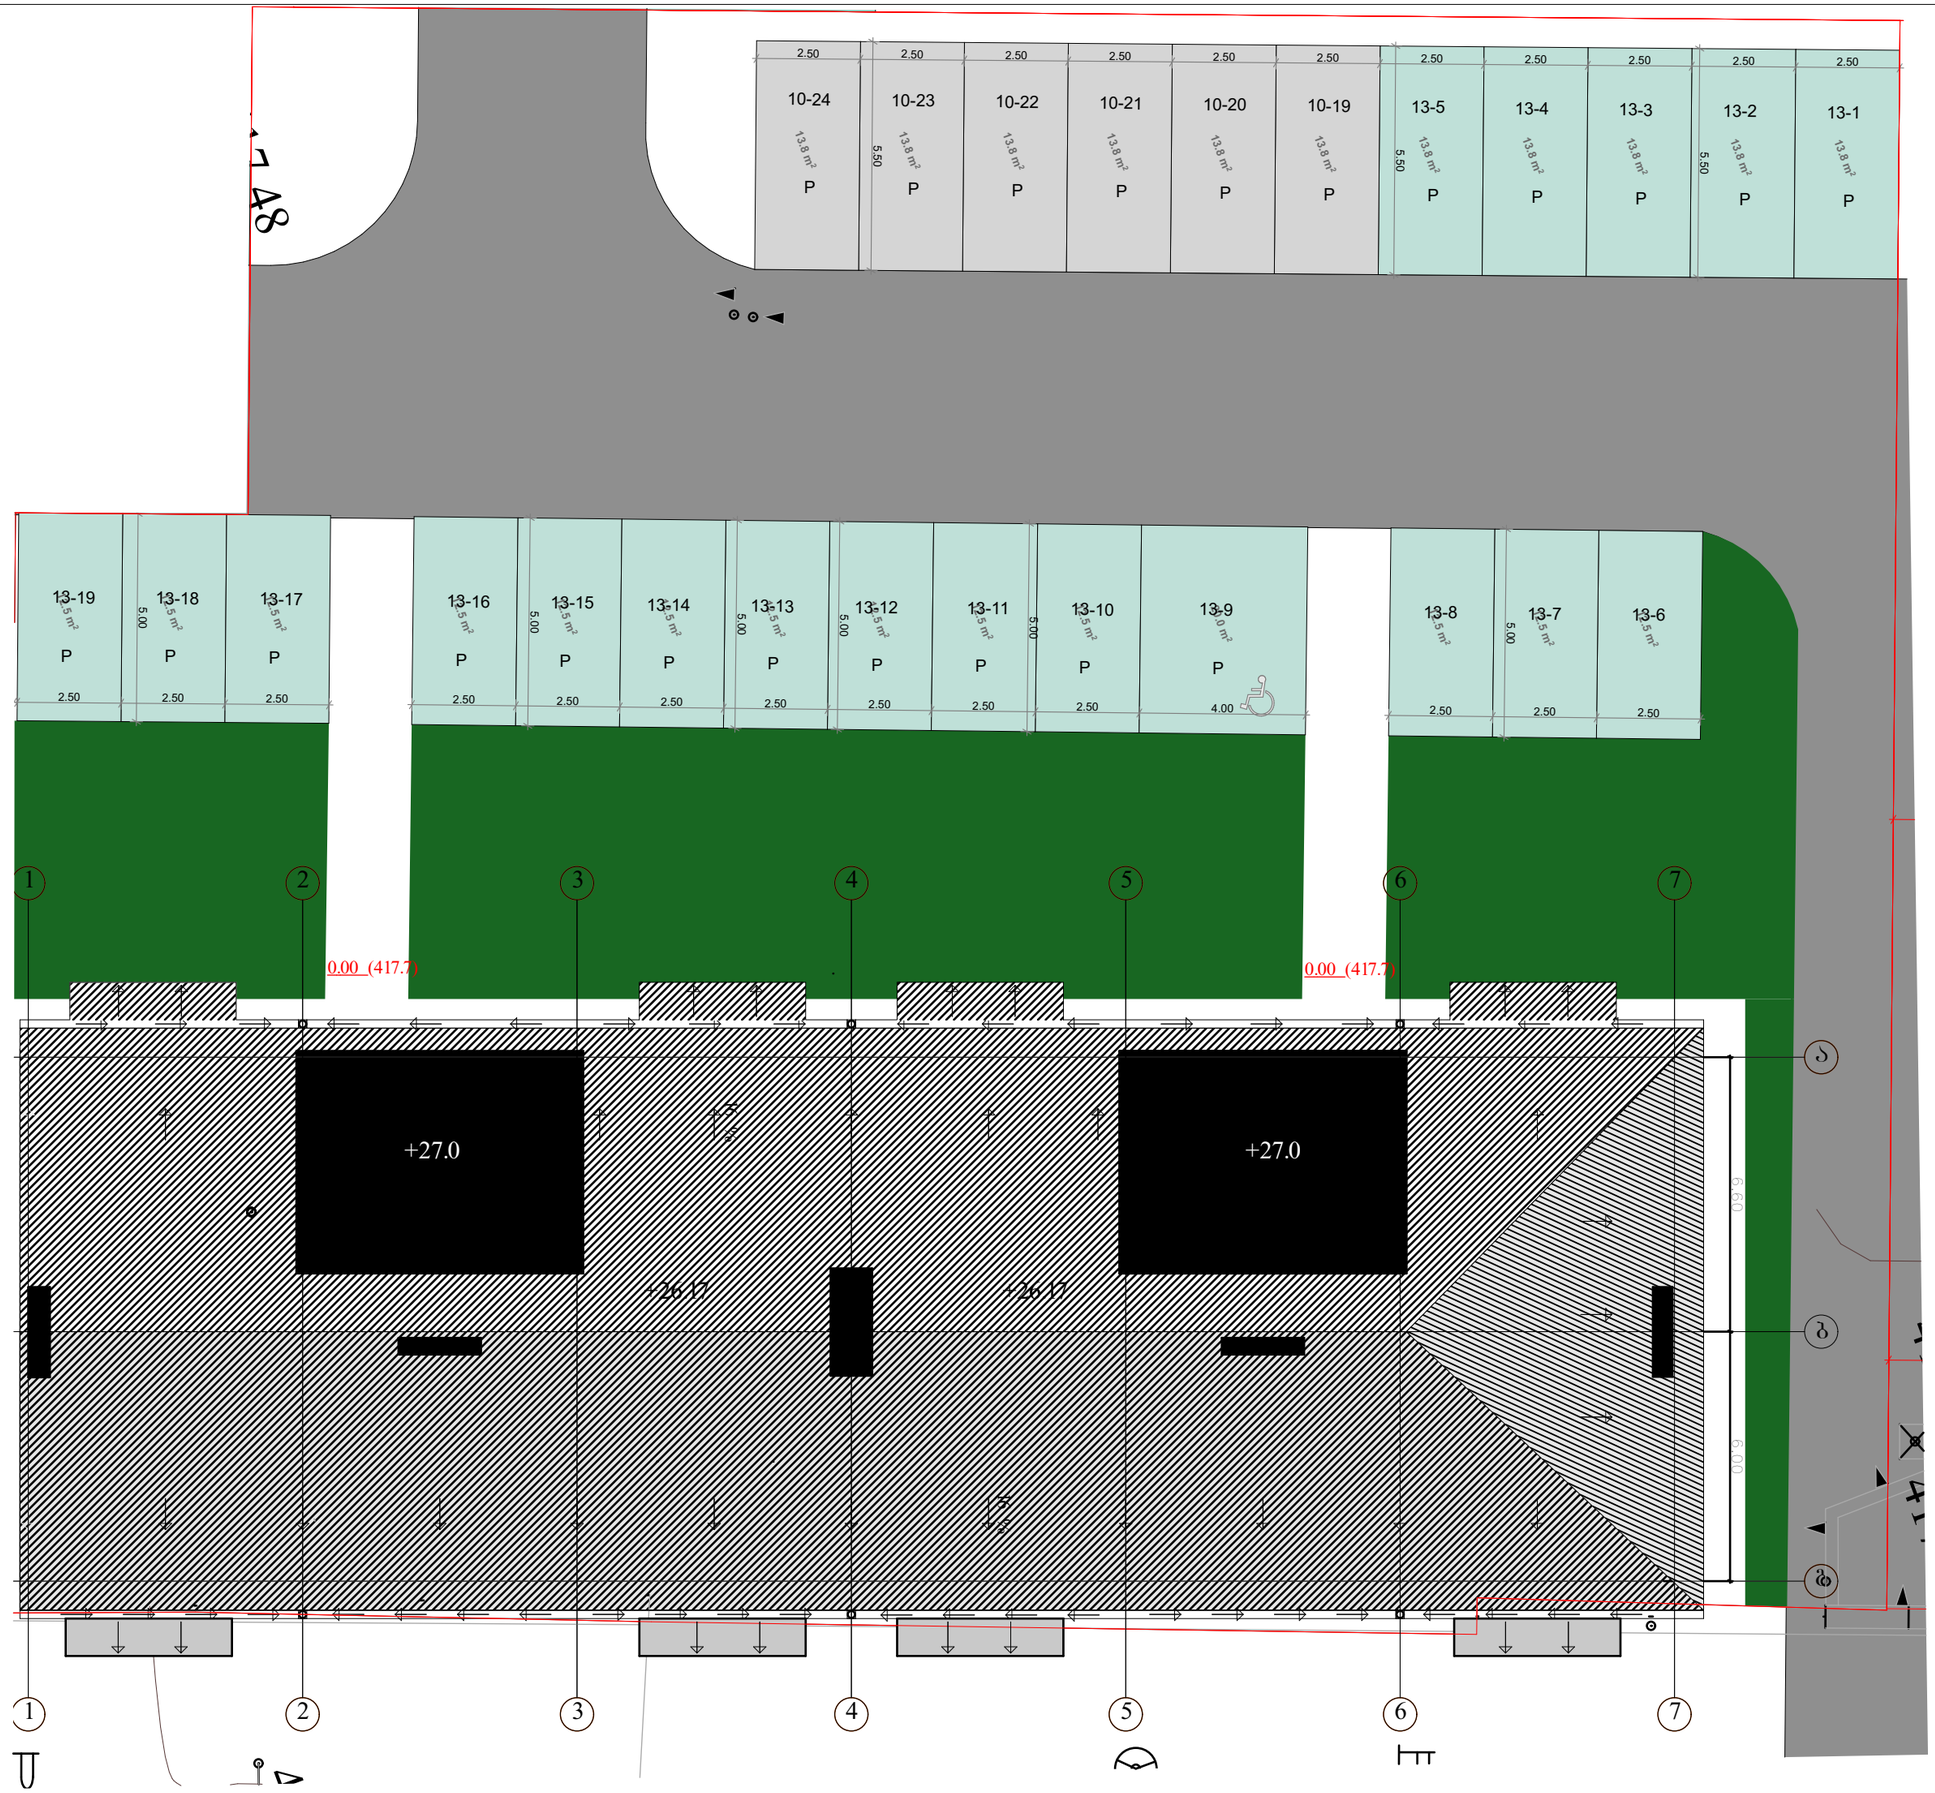

მიწის ნაკვეთის ფართი	1677 მ²
ბანაშენიანების ფართი	4467.2 მ²
საერთო ფართი	4053 მ²
საცხოვრებელი ფართი	2786.2 მ²
კომერციული ფართი	378.9 მ²
საზაფხულო ფართი	360.3 მ²
საერთაშორისო და კიბის უჯრედები	527.6 მ²
ქ2-ის საანგარიშო ფართი ბარე კონტურზე	4221.1 მ²
საშენებლო ფართი	4680 მ²
მათ შორის 0.00-ის ჯვრით	4160 მ²
0.00-ის ქვევით	520 მ²
საშენებლო მოცულობა	14430 მ³
მათ შორის 0.00-ის ჯვრით	13702 მ³
0.00-ის ქვევით	728 მ³
შენობის კონსტრუქციული სიმაღლე (-1.7 ნიშნულიდან +27.0 ნიშნულამდე)	28.7 მ

			a.1/100
file		layout	ფორმატი
შკალა 1:100.5			

მიწის ნაკვეთის ფართი	1677 მ²
განაშენიანების ფართი	4467.2 მ²
საერთო ფართი	4053 მ²
საცხოვრებელი ფართი	2786.2 მ²
კომერციული ფართი	378.9 მ²
საზაფხულო ფართი	360.3 მ²
საერთო სარგებლობის და კიბის უჯრედები	527.6 მ²
ქ2-ის საანგარიშო ფართი გარე კონტურზე	4221.1 მ²
საწვიმებელი ფართი	4680 მ²
მათ შორის 0.00-ის ზევით	4160 მ²
0.00-ის ქვევით	520 მ²
საწვიმებელი მოცულობა	14430 მ³
მათ შორის 0.00-ის ზევით	13702 მ³
0.00-ის ქვევით	728 მ³
შენობის კონსტრუქციული სიმაღლე (-1.7 ნიშნულიდან +27.0 ნიშნულამდე)	28.7 მ

ავტოსადგომების განაწილების სქემა

პროექტის დასახელება		მასშტაბი
ობიექტის დასახელება		1:100
file	layout	შეკვრა
შპს ჯეო-5	ქ. თბილისის, ვერის ჭიშის გამზირის N 13	
მონაწილეობა	ფაზა	საპროექტო
რეგისტრატორი	არქიტექტორი	
პროექტის ხელმძღვანელი	ინჟინერი	
არქიტექტორი	ინჟინერი ინჟინერი ინჟინერი	
პროექტის ავტორი	ინჟინერი	
სტადია	თარიღი	შეკვრის ნომერი
პროექტის	03.04.2020	

მიწის ნაკვეთის ფართი	1826 მ²
განაშენიანების ფართი	4527.8 მ²
საერთო ფართი საცხოვრებელი ფართი საზაფხულო ფართი სადარბაზოები და კიბის უჯრედები	4068.3 მ² 3162.3 მ² 379.2 მ² 526.8 მ²
კ2-ის საანგარიშო ფართი გარე კონტურზე	4221.4 მ²
სამშენებლო ფართი მათ შორის 0.00-ის ზევით 0.00-ის ქვევით	4680მ² 4160 მ² 520 მ²
სამშენებლო მოცულობა მათ შორის 0.00-ის ზევით 0.00-ის ქვევით	14430 მ³ 13702 მ³ 728 მ³
შენობის კონსტრუქციული სიმაღლე (-1.5 ნიშნულიდან +26.7 ნიშნულამდე)	28.2 მ

ავტოსადგომების განაწილების ცხრილი

სახლი №1	სახლი №2	სახლი №3	სახლი №4	სახლი №5	სახლი №6	სახლი №7	სახლი №8	სახლი №9	სახლი №10	სახლი №11	სახლი №12	სახლი №13	სახლი №14	სახლი №15	სახლი №16	სახლი №17

ნახაზის დასახელება				მასშტაბი	
გენგეგმა				მ.1/100	
file		layout		ფორმ.	
შპს ჯეი-5	მისამართი ქ. თბილისი, მოსკოვის გამზირი №13				
თანამდებობა	გვარი		ხელმოწერა		
დირექტორი	დ.საბანელიძე				
პრ.კოორდინატორი	დ.გუნუკური				
არქიტექტორი	ს.ბერიშვილი ნ.ირემაშვილი ვ.ბაბუციძე				
კონსტრუქტორი	ბ.ბარბაქაძე				
სტადია	თარიღი	ფურც.რაოდ.	ფურცელი №		
პროექტი	03.04.2020				

საქართველო
ქ. თბილისის მერია

ქალაქ თბილისი , გარეუბანი მიკროდ. N93 (01.17.12.093.028)
საკუთრებაში არსებული 3259 კვ.მ. არასასოფლო-სამეურნეო
დანიშნულების მქონე ნაკვეთის და მასა მიმდებარე ტერიტორიის ტოპოგრაფიული

გეგმა


4604750
4604700
4604650
4604600
4604550
4604500
4604450
4604400
488050
488100
488150
488200
488250
488300
488350
488400
488450
488500
ელექტრო
ელექტრო
ელექტრო