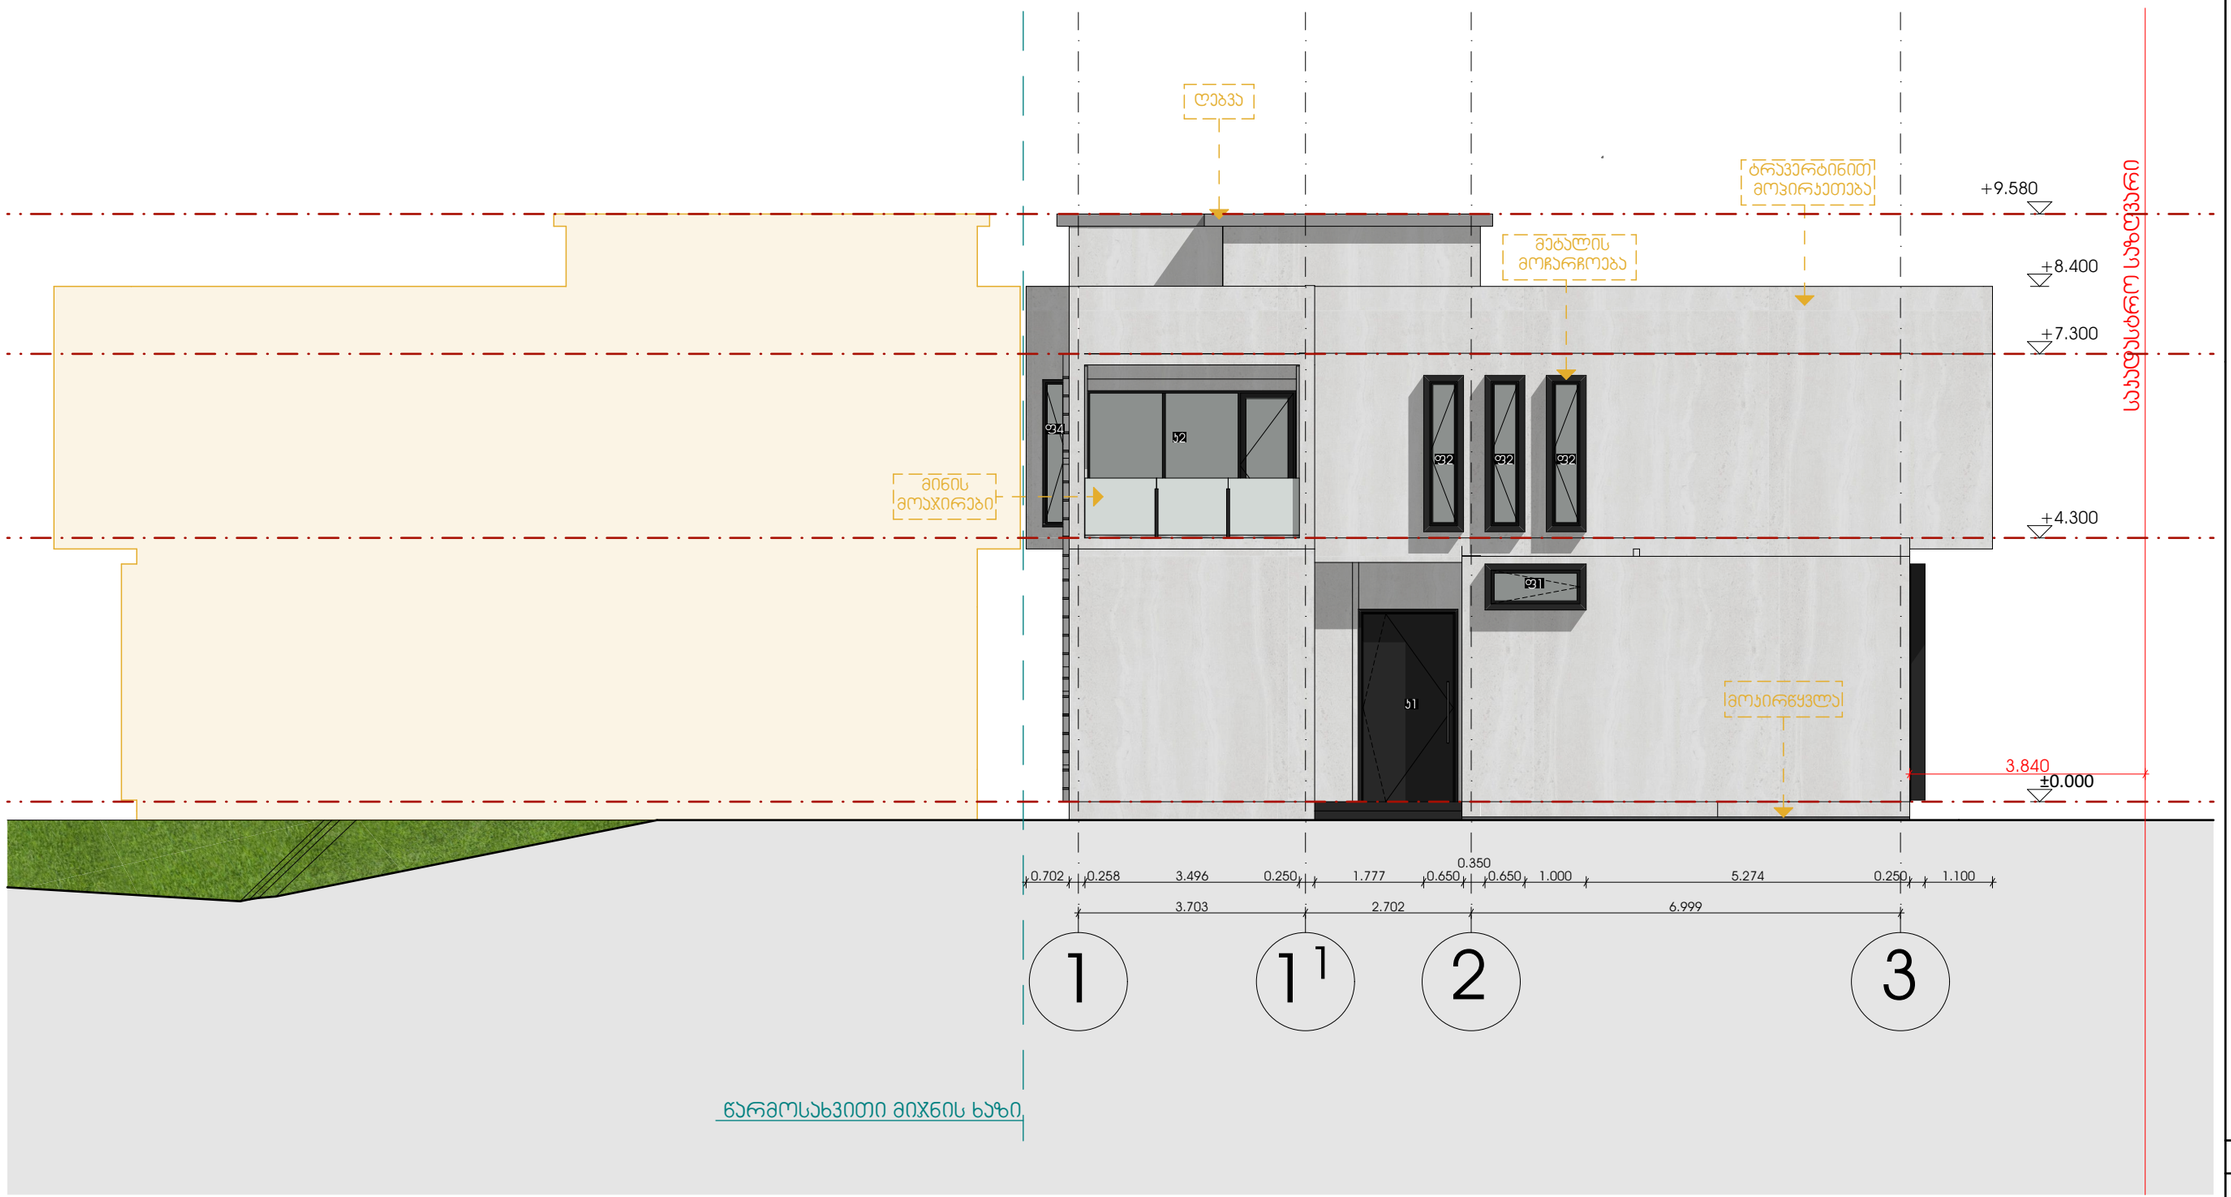

წარმოსახვითი მიწის ხაზი

ფორმატი	ფასადი 3-1
A3	

ექსპლიკაცია:

მესაკუთრე: შპს ,,ტერა ალბა"

მისამართი:
ქალაქი თბილისი, ვაჩნაძის ქ. N31ზ
(ს/კ: 01.72.14.008.328)

პროექტის სახელწოდება:
ინდივიდუალური ერთბინიანი სახლი

თანამდებობა	გვარი	ხელმოწერა
დირექტორი		
არქიტექტორი	თ. დვალიძე	
არქიტექტორი		

მისამართი

მასშტაბი	1:100
თარიღი	2024წ
სადია	პროექტირება

ნახაზი

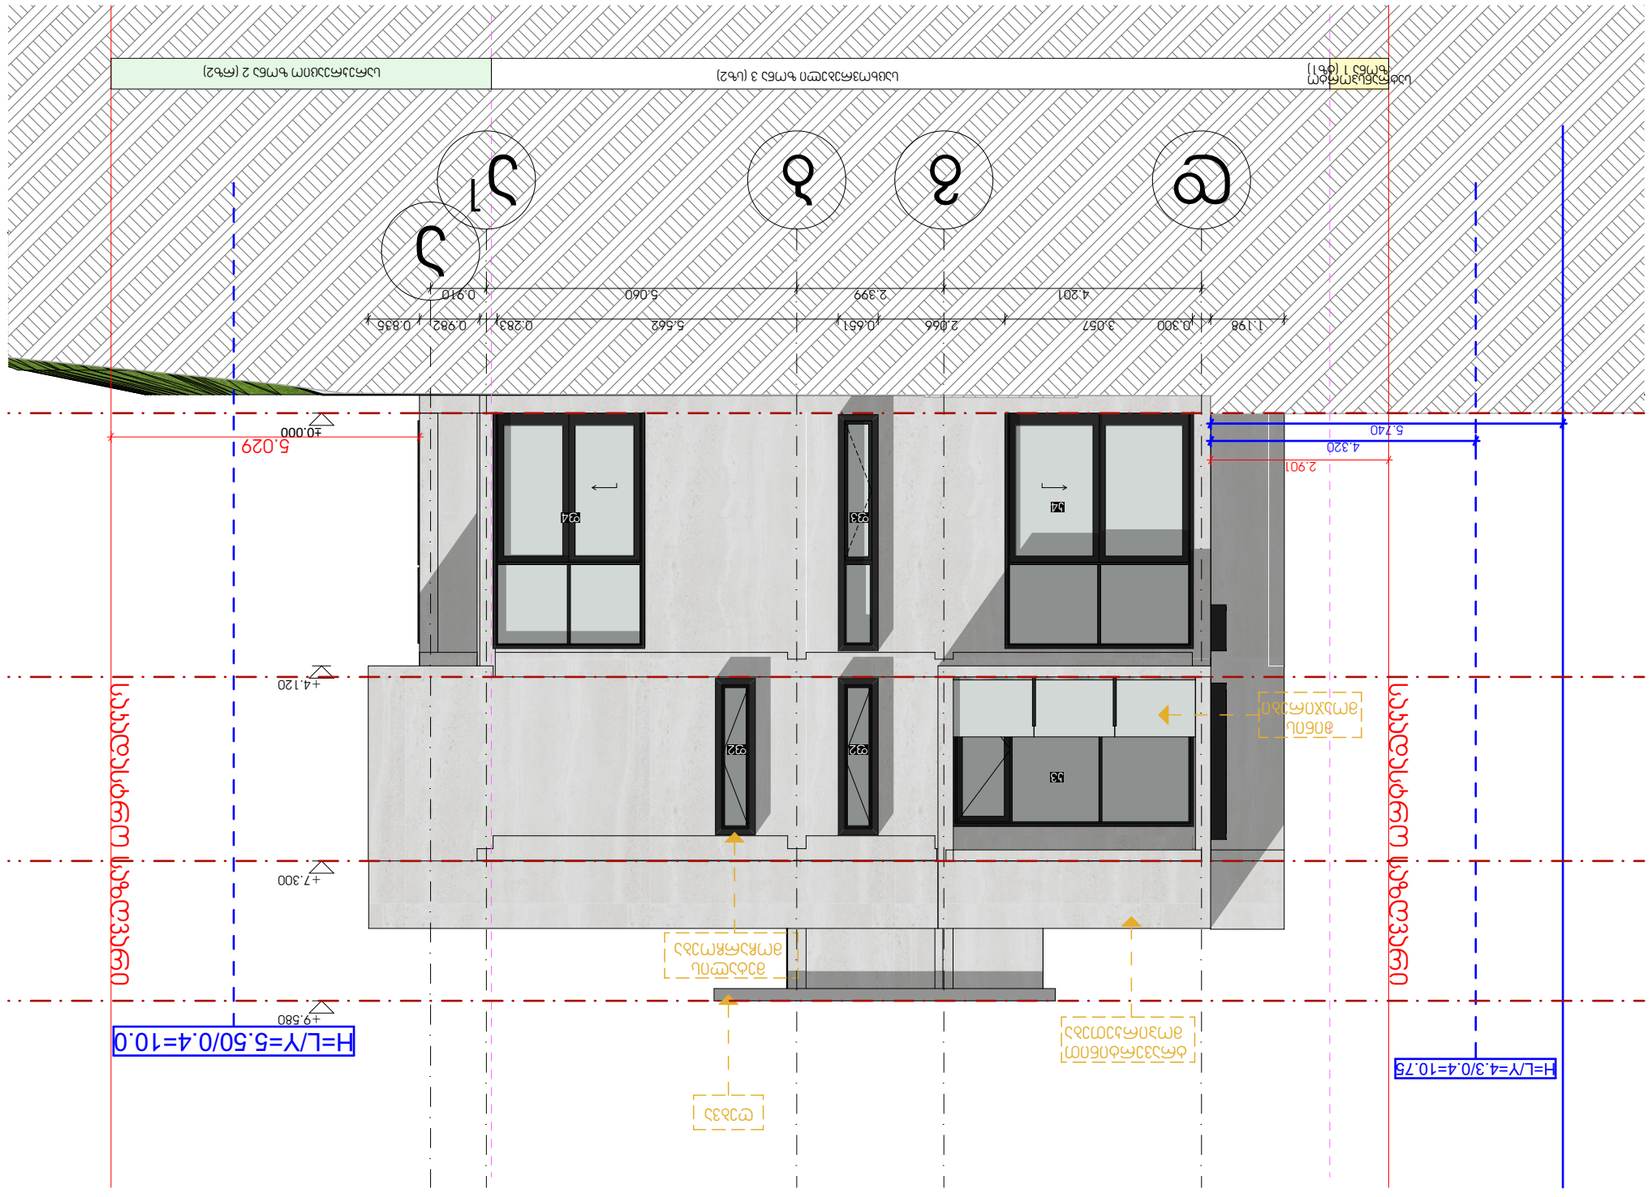
5.029
±0.000
+9.580
+7.300
+4.120
H=L/Y=5.50/0.4=10.0
H=L/Y=4.3/0.4=10.75
5.740
4.320
2.901
1.198
0.300
3.057
2.066
0.651
5.662
0.283
0.982
0.835
4.201
2.399
5.060
0.910
1
2
3
4
5
N4
N3
N2
N1
924
923
922
921
ᴗ0.33
ᴗ0.33
ᴗ0.33
ᴗ0.33
ᴗ0.33

ᴗᴗᴗ



ფორმატი A3	ფასადი 1-3

ექსპლიკაცია:

მესაკუთრე: შპს ,,ტერა ალბა"

მისამართი:
ქალაქი თბილისი, ეგრისის ქ. N31ხ
(ს/კ: 01.72.14.008.328)

პროექტის სახელწოდება:
ინდივიდუალური ერთბინიანი სახლი

თანამდებობა	გვარი	ხელმოწერა
დირექტორი		
არქიტექტორი	თ. დვალიძე	
არქიტექტორი		

მისამართი

მასშტაბი	1:100	ნახაზი
თარიღი	2024წ	
სტადია	კორექტირება	

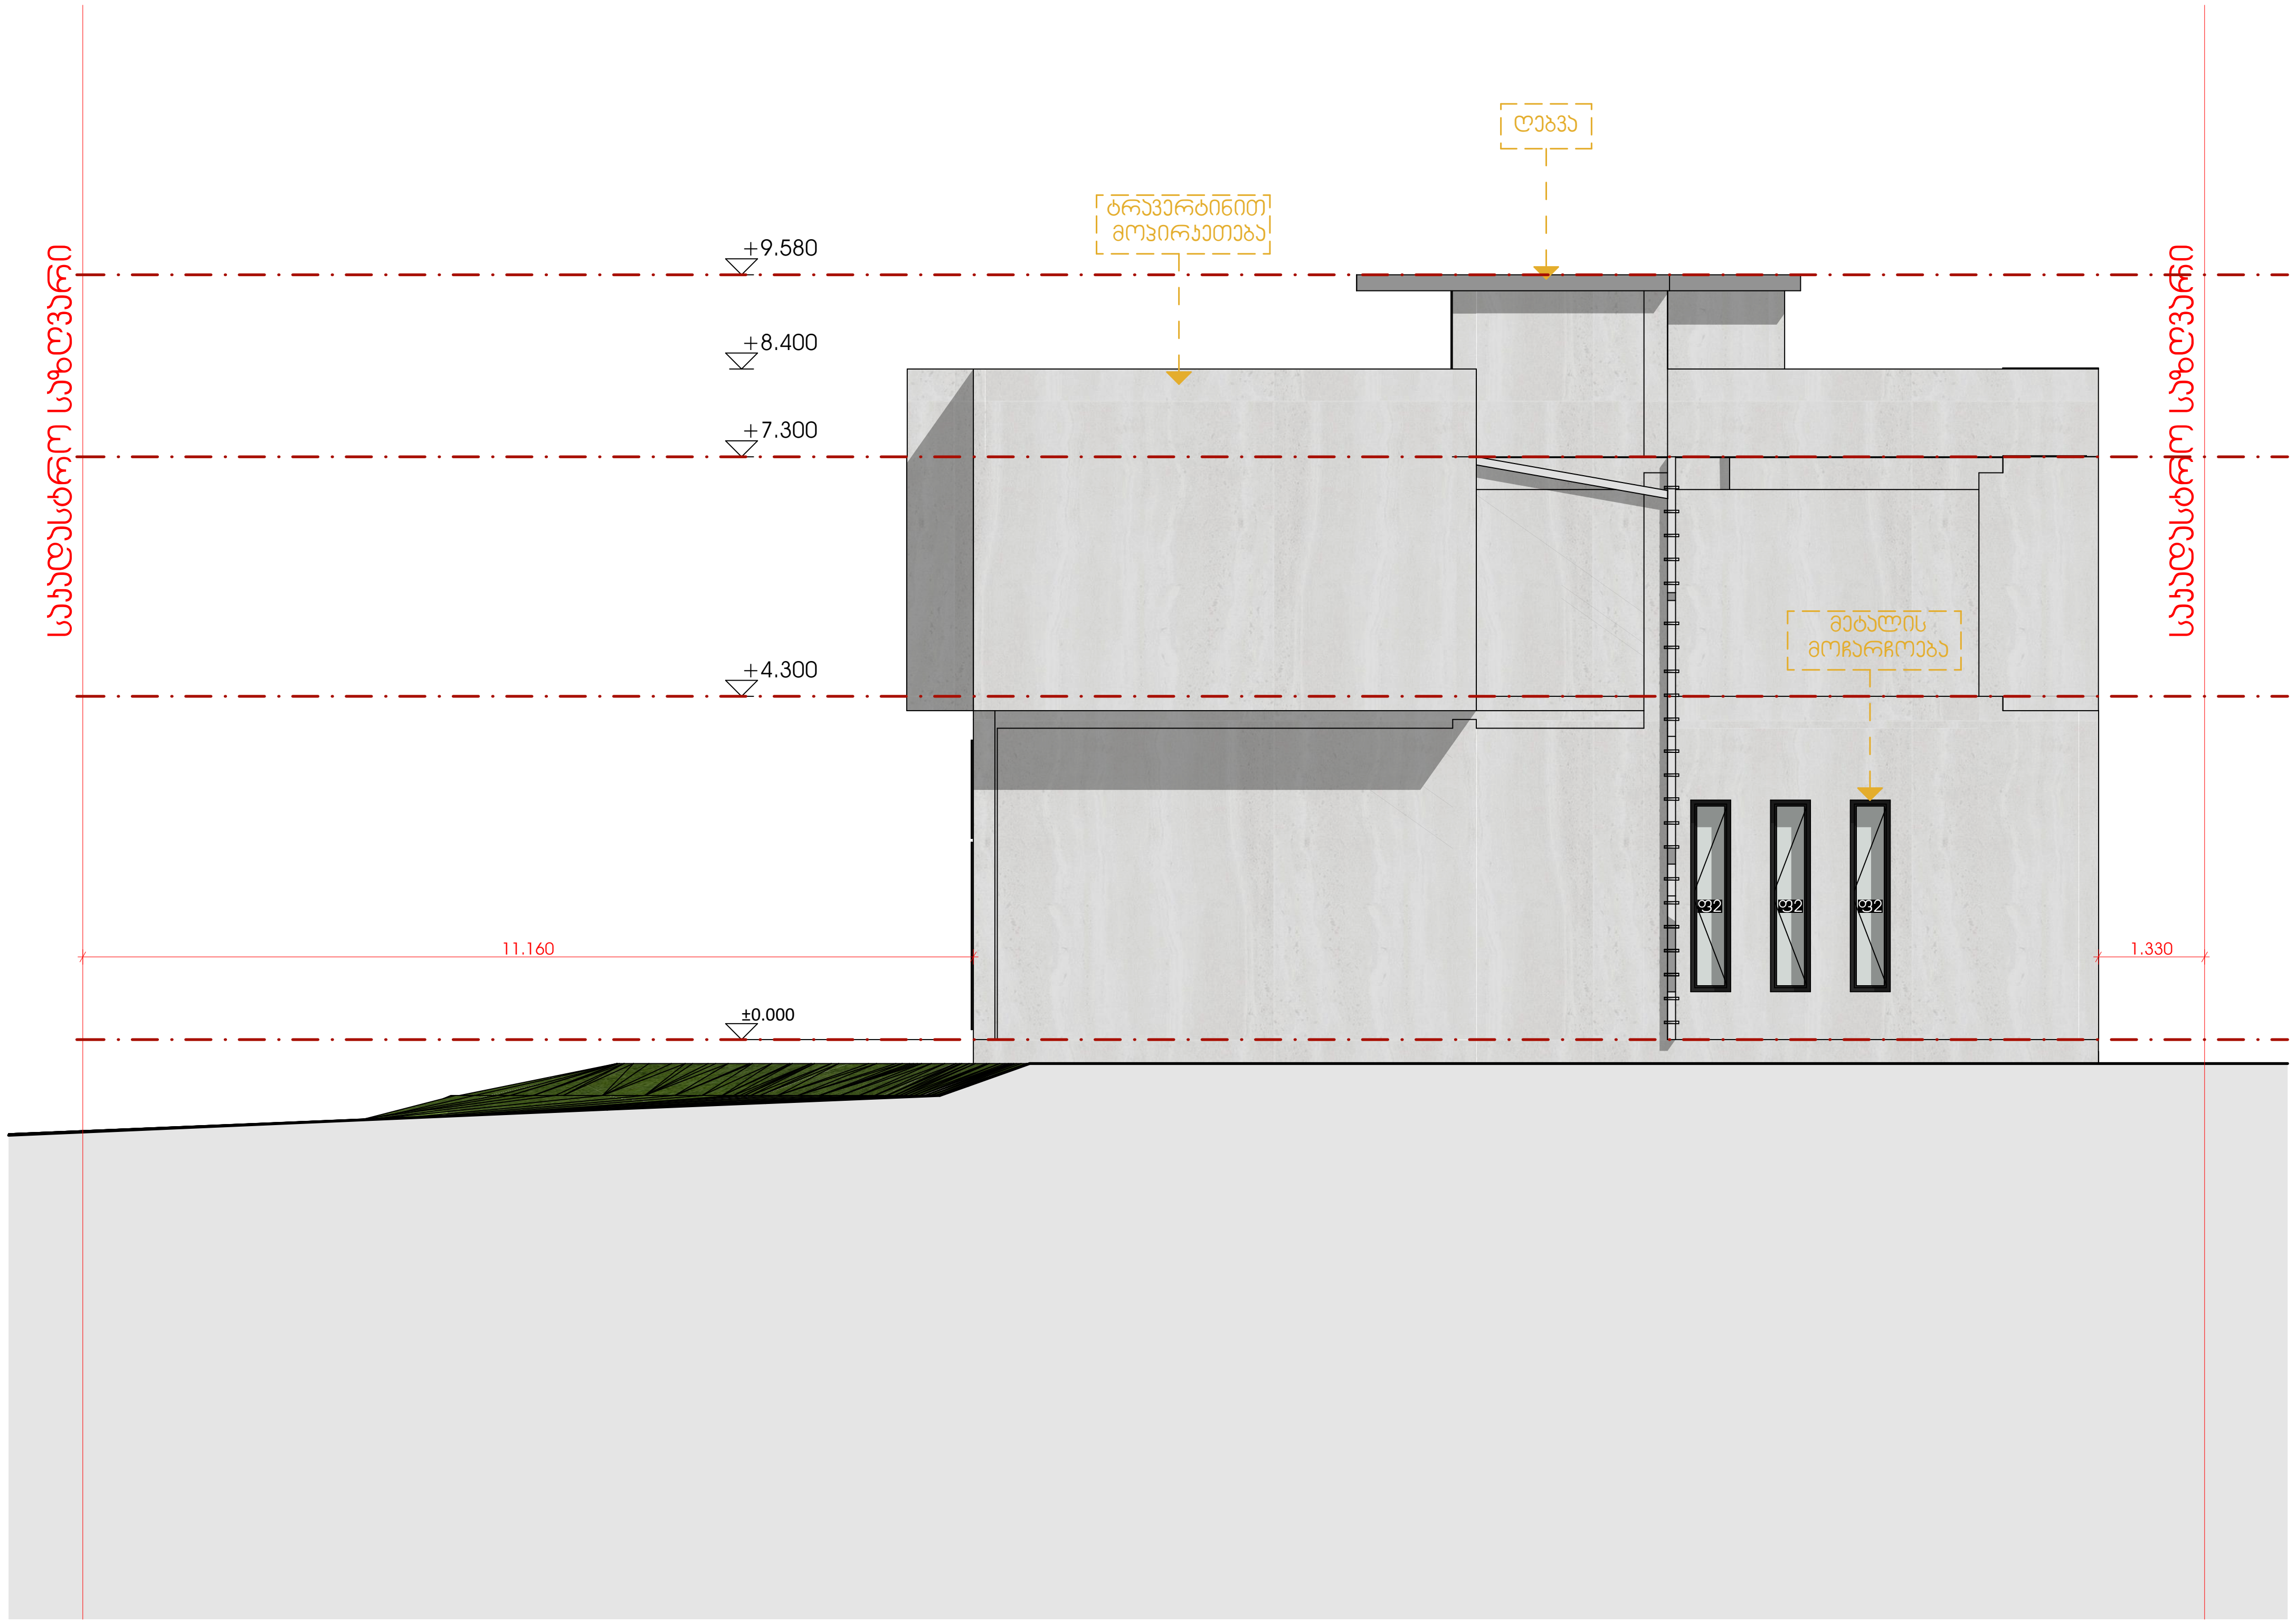

ფორმატი A3	ფასადი დ-ა

ექსპლიკაცია:

მესაკუთრე: შპს ,,ტერა ალტა"

მისამართი:
ქალაქი თბილისი, ეგრისის ქ. N31ზ
(ს/კ: 01.72.14.008.328)

პროექტის სახელწოდება:
ინდივიდუალური ერთბინიანი სახლი

თანამდებობა	გვარი	ხელმოწერა
დირექტორი		
არქიტექტორი	თ. დვალიძე	თ. დვალ [signature]
არქიტექტორი		

მისამართი

მასშტაბი	1:100	ნახაზი
თარიღი	2024წ	
სტადია	კორექტირება	

ჯარის სპეციფიკაცია

დასახელება	ჯ1	ჯ2	ჯ3	ჯ4
ჯარი	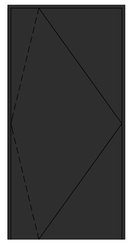	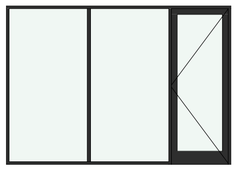	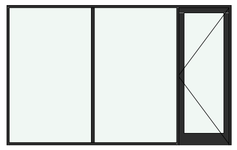	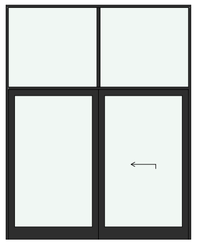
2D				
ზომა	1.15 **X** 3.10	3.40 **X** 2.40	3.86 X 2.40	3.00 **X** 3.80
რაოდენობა	1ც	1ც	1ც	1ც

დასახელება	ჯ5	ჯ6	ჯ7	ჯ8
ჯარი	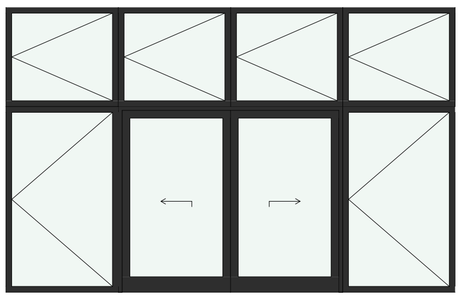	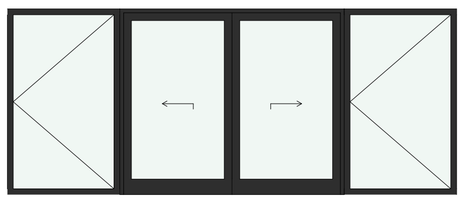		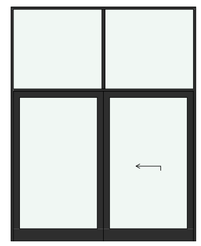
2D				
ზომა	5.80 **X** 3.68	5.80 **X** 2.40	0.90 **X** 2.10	2.40 **X** 3.80
რაოდენობა	2ც	2ც	1ც	1ც

ფორმატი	ფაილის სახელი
A2	ჯარის სპეციფიკაცია

ექსპლიკაცია :

შენიშვნები :

1. ზომები მოცემულია სანტიმეტრებში;

მესაკუთრე:
შპს ,,ტერა ალბა"

მისამართი :
ქალაქი თბილისი, ეგრისის ქ. N31ზ
(ს/კ: 01.72.14.008.328)

პროექტის სახელწოდება
ინდივიდუალური ერთბინიანი სახლი

თანამდებობა	გვარი	თარიღი
შემსრულებელი	თ.დვალიძე	

მასშტაბი	1:100
თარიღი	2024წ

ნახაზი:

სტადია	
არქიტექტურული პროექტი	

ფანჯრების სპეციფიკაცია

დასახელება	(ფ1)	(ფ2)	(ფ3)	(ფ4)
ფანჯარა	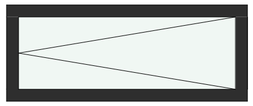	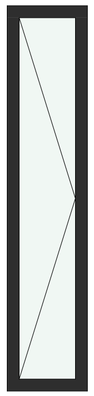		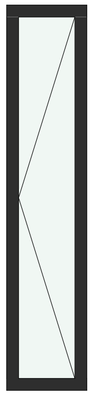
2D				
ზომა	1.50 X 0.60	0.50 X 2.40	0.50 X 3.70	0.40 X 2.40
რაოდენობა	1ც	8ც	1ც	1ც

ფორმატი	ფაილის სახელი
A2	ფანჯრის სპეციფიკაცია

ექსპლიკაცია :

შენიშვნები :

1. ზომები მოცემულია სანტიმენტრებში;

მესაკუთრე:
შპს ,,ტერა ალბა"

მისამართი :
ქალაქი თბილისი, ეგრისის ქ. N31ზ
(ს/ს: 01.72.14.008.328)

პროექტის სახელწოდება
ინდივიდუალური ერთბინიანი სახლი

თანამდებობა	გვარი	თარიღი
შემსრულებელი	თ.ლვალიძე	

მასშტაბი	1:100
თარიღი	2024წ

ნახაზი:

სტადია	
არქიტექტურული პროექტი	