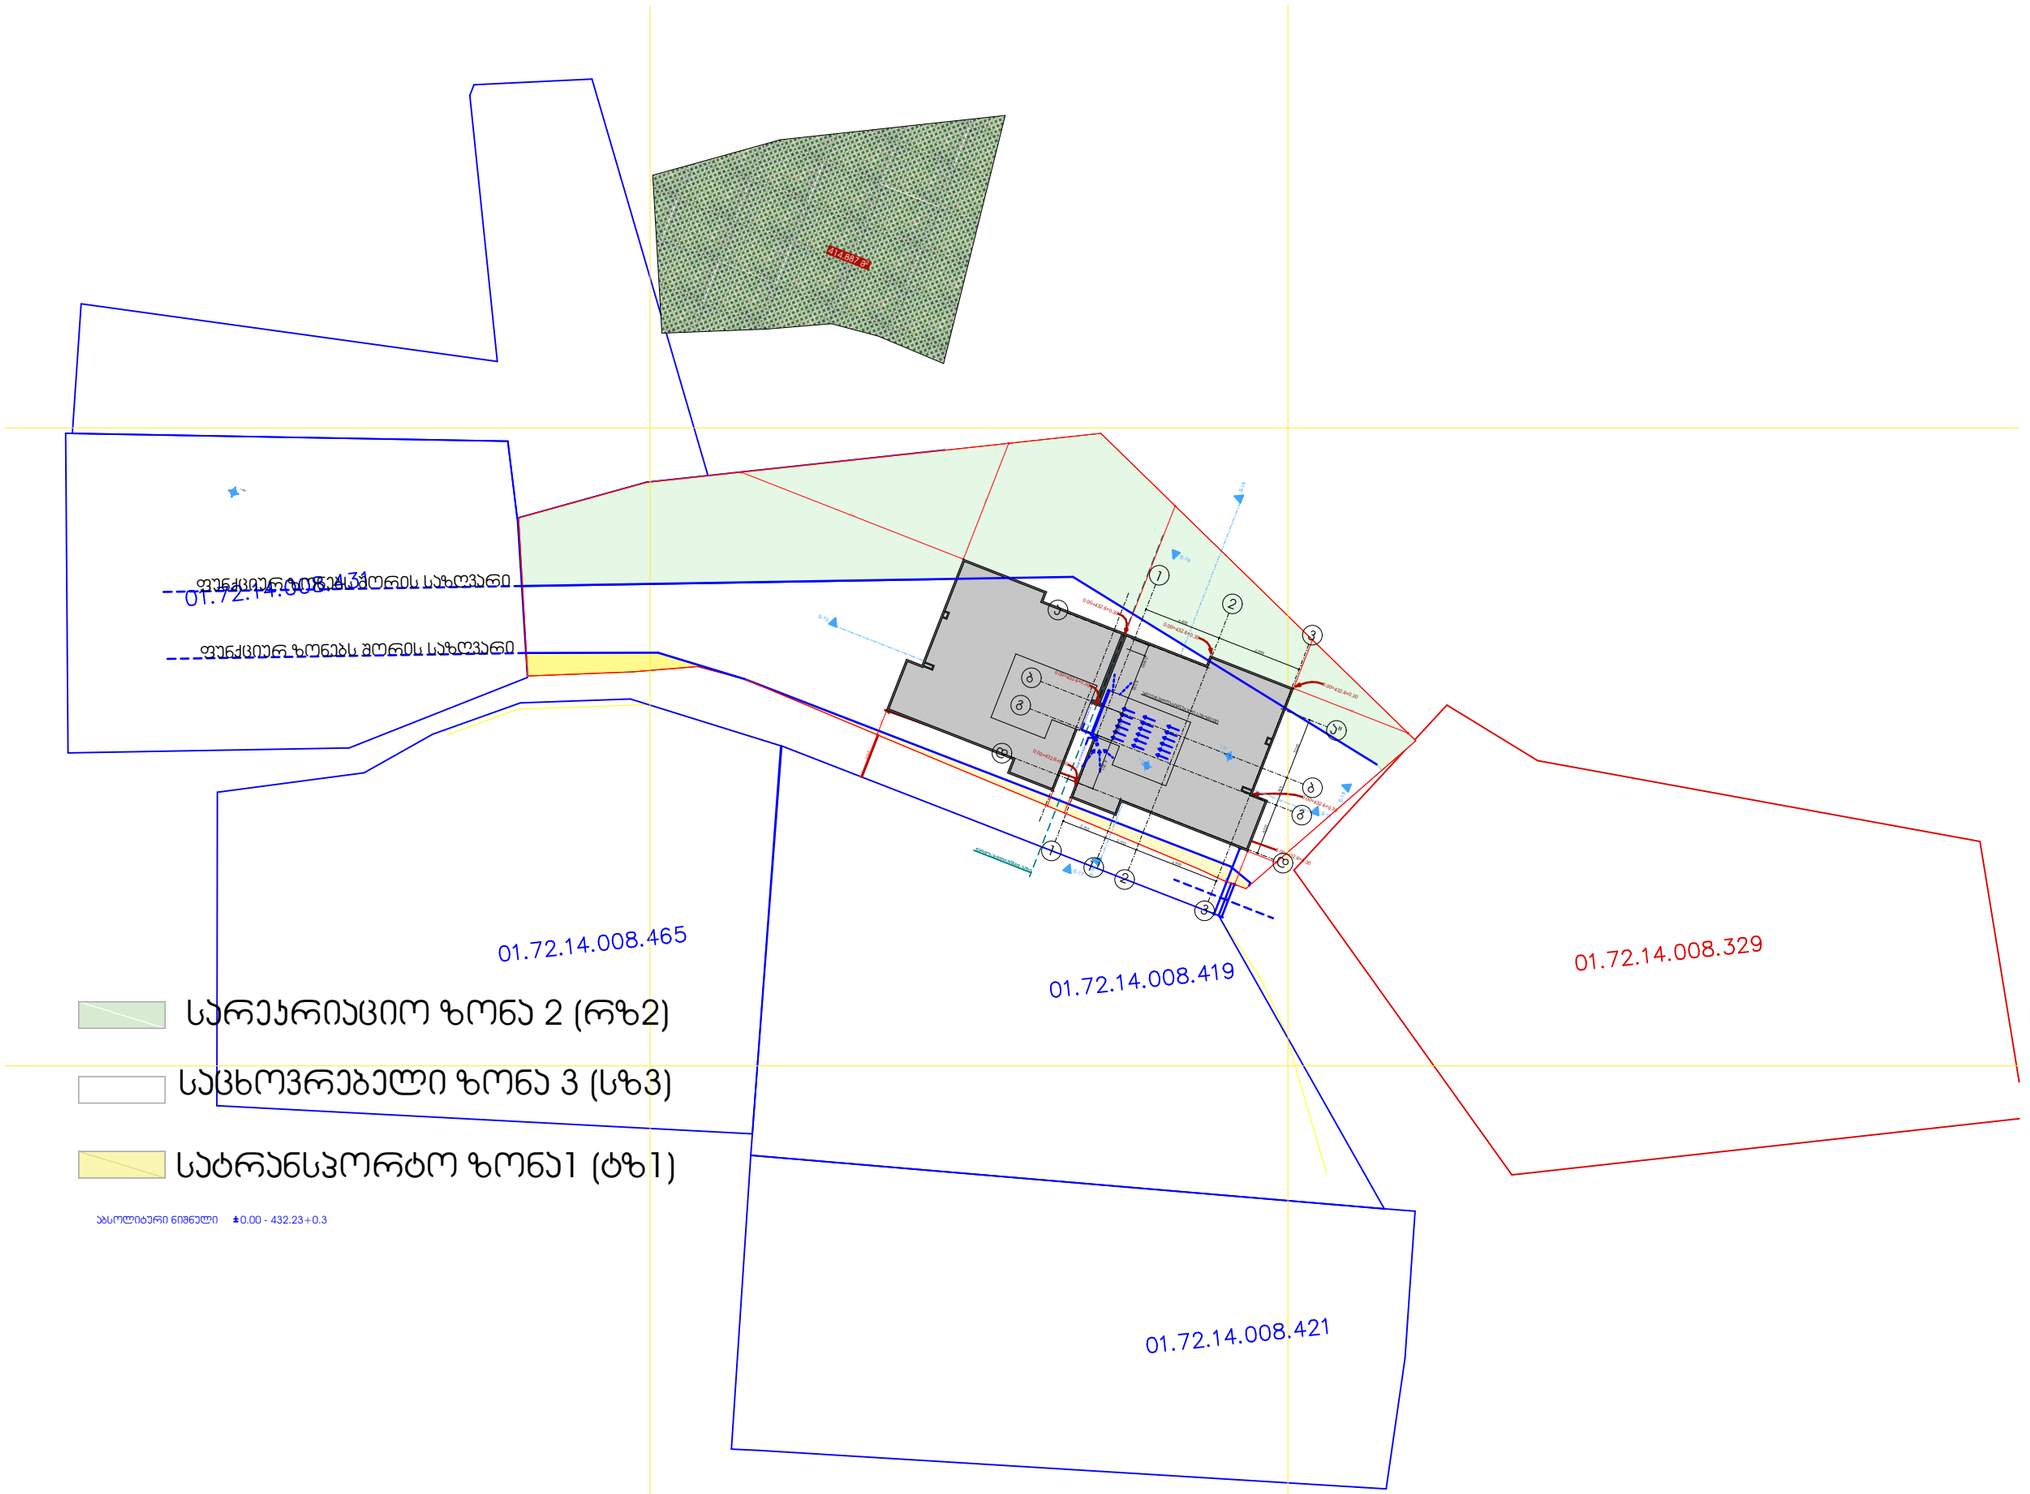


ფორმატი	გენ.გეგმა
A3	

ექსპლიკაცია:

მესაკუთრე: შპს ,,ტერა ალტა"


მისამართი:
ქალაქი თბილისი, ეგრისის ქ. N31ზ
(ს/კ: 01.72.14.008.328)

პროექტის სახელწოდება:
ინდივიდუალური ერთბინიანი სახლი

თანამდებობა	გვარი	ხელმოწერა
დირექტორი		
არქიტექტორი	თ. დვალიძე	
არქიტექტორი		

მისამართი

მასშტაბი	1:500	ნახაზი
თარიღი	2024წ	
სტადია	პროექტირება	

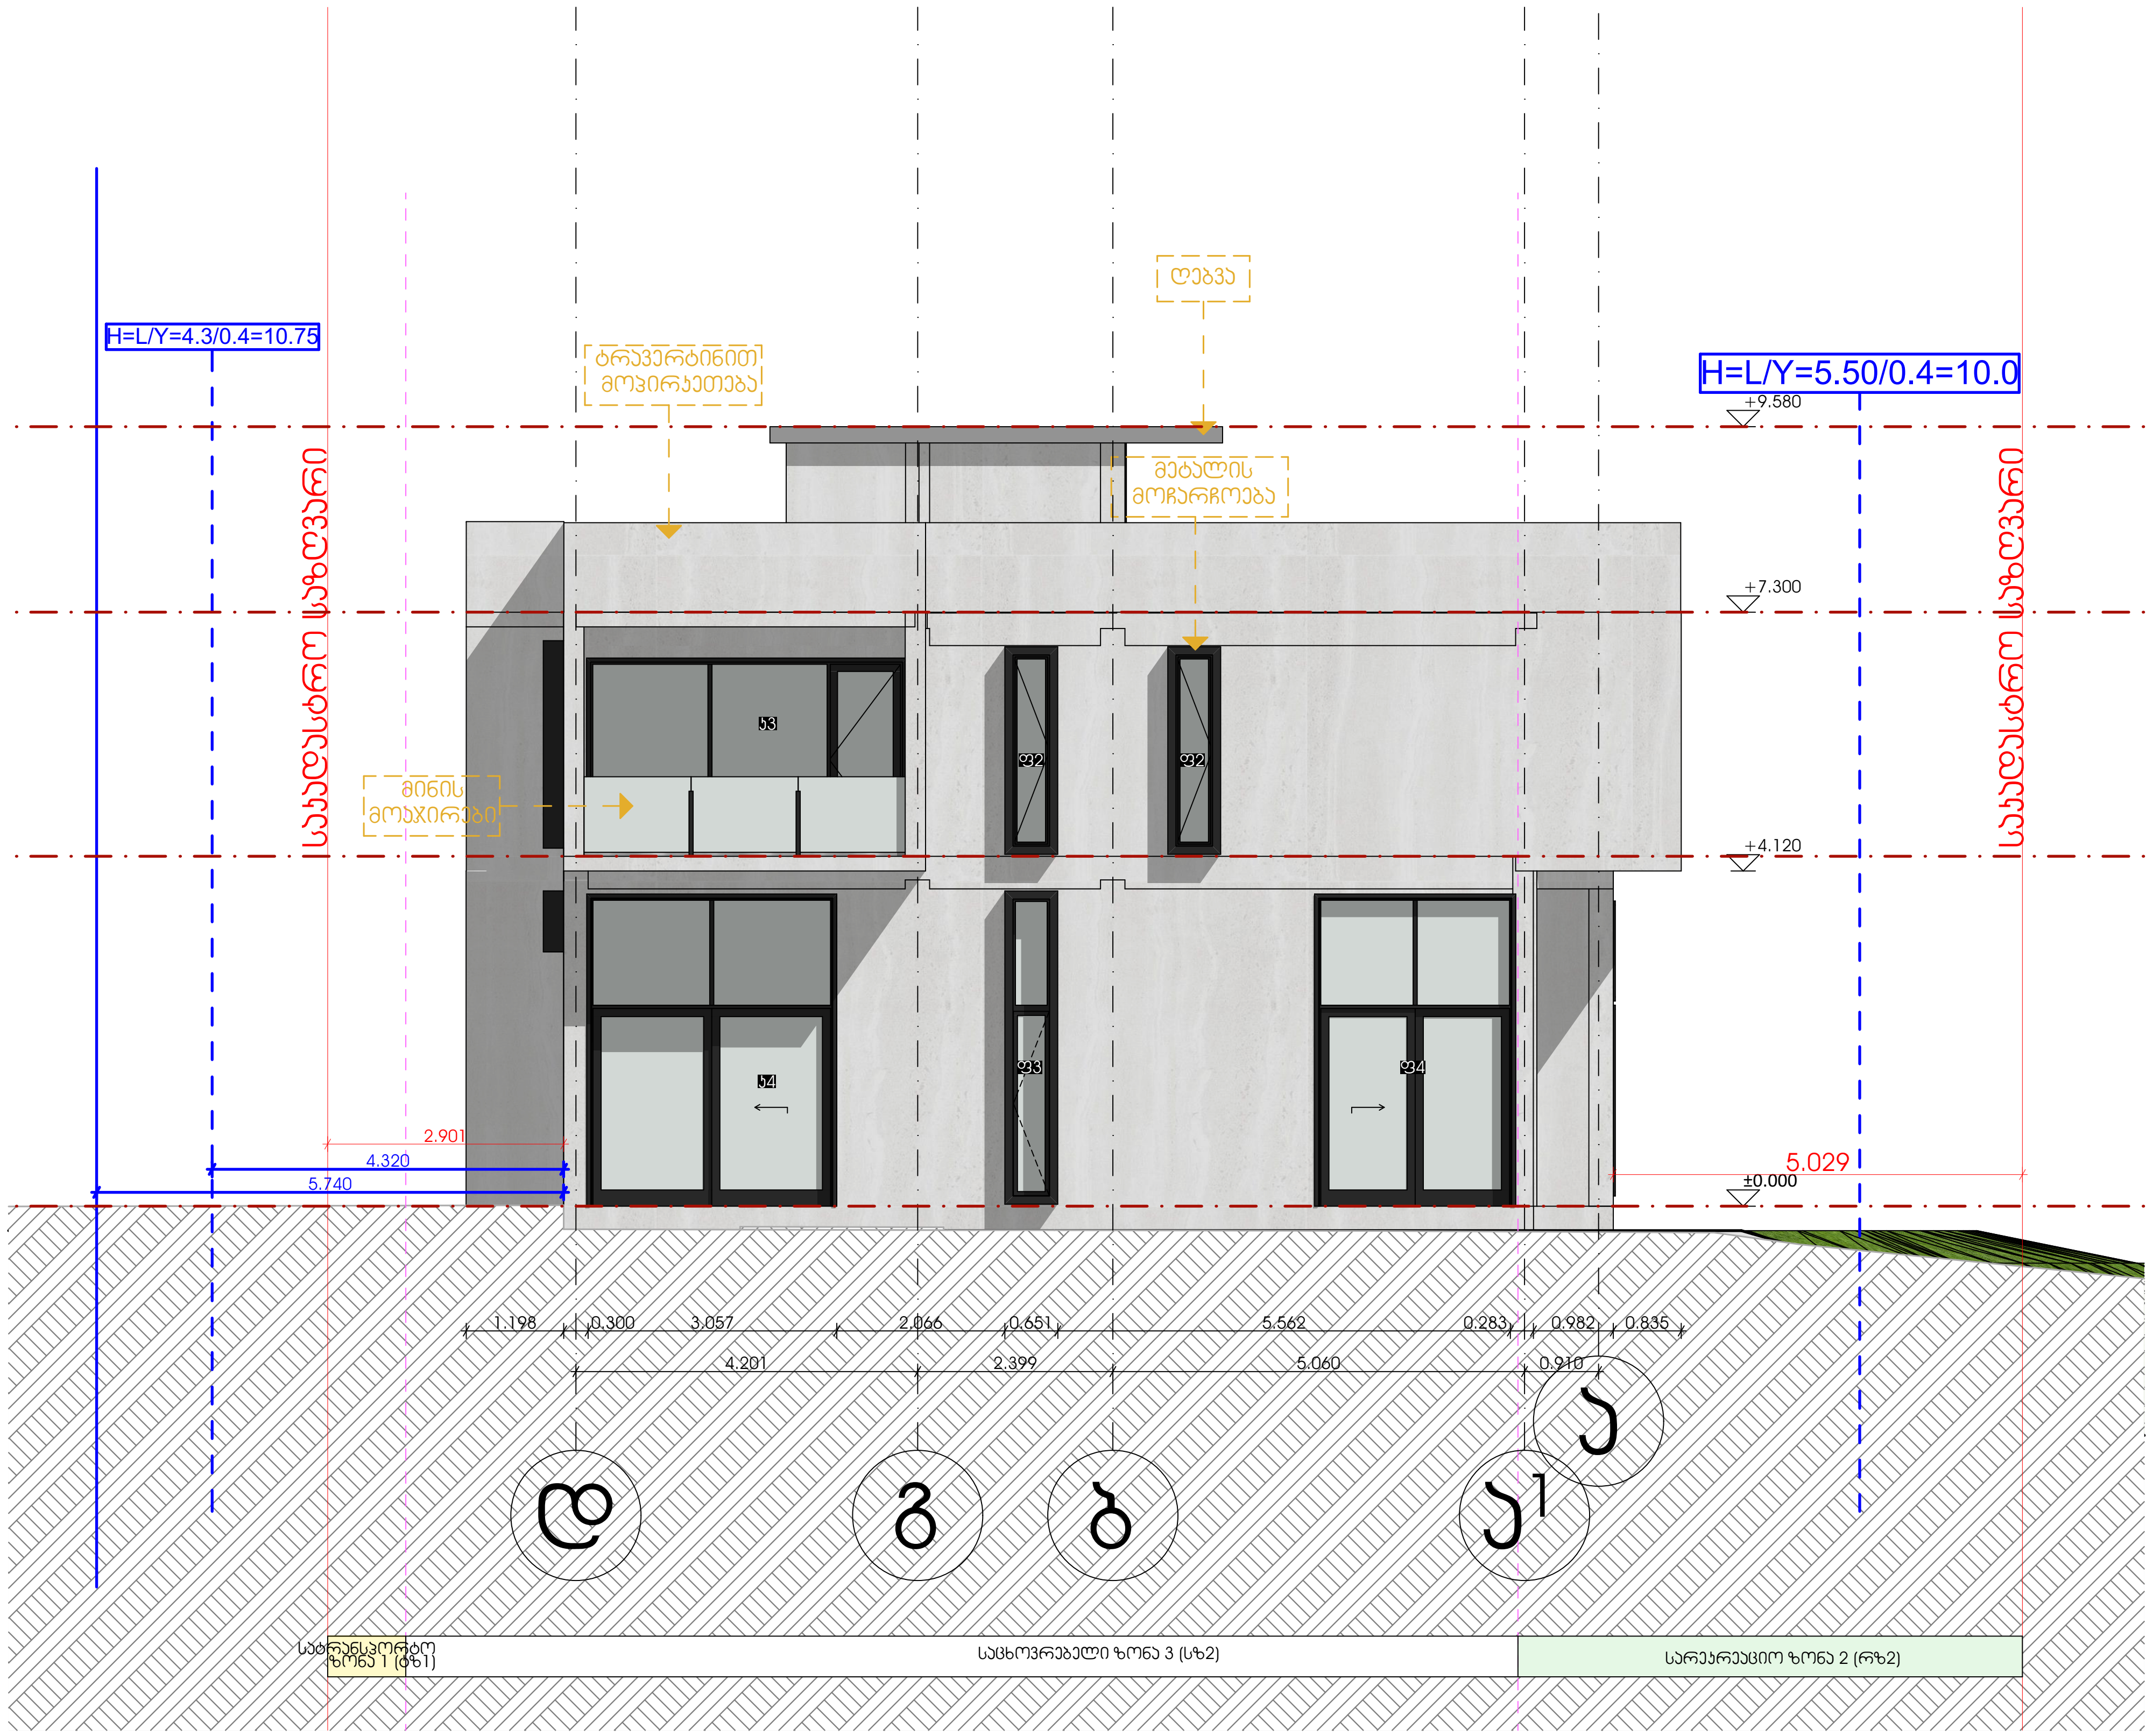

ფორმატი A3	სიმაღლის განსაზღვრის სქემა

ექსპლიკაცია:

მესაკუთრე: შპს ,,ტერა ალტა"

მისამართი:
ქალაქი თბილისი, ეგრისის ქ. N31ზ
(ს/კ: 01.72.14.008.328)

პროექტის სახელწოდება:
ინდივიდუალური ერთბინიანი სახლი

თანამდებობა	გვარი	ხელმოწერა
დირექტორი		
არქიტექტორი	თ. დვალიძე	
არქიტექტორი	1:100	

	მისამართი
მასშტაბი	ნახაზი
თარიღი 2024წ	
სტადია	კორექტირება