საქართველო

ქალაქი თბილისი, ქუჩა ენუქიძის,№12. 3601კვ.მ არასასოფლო-სამეურნეო დანიშნულების ს/კ №01.19.22.005.015 მიწის ნაკვეთის ტოპოგრაფიული

გეგმა

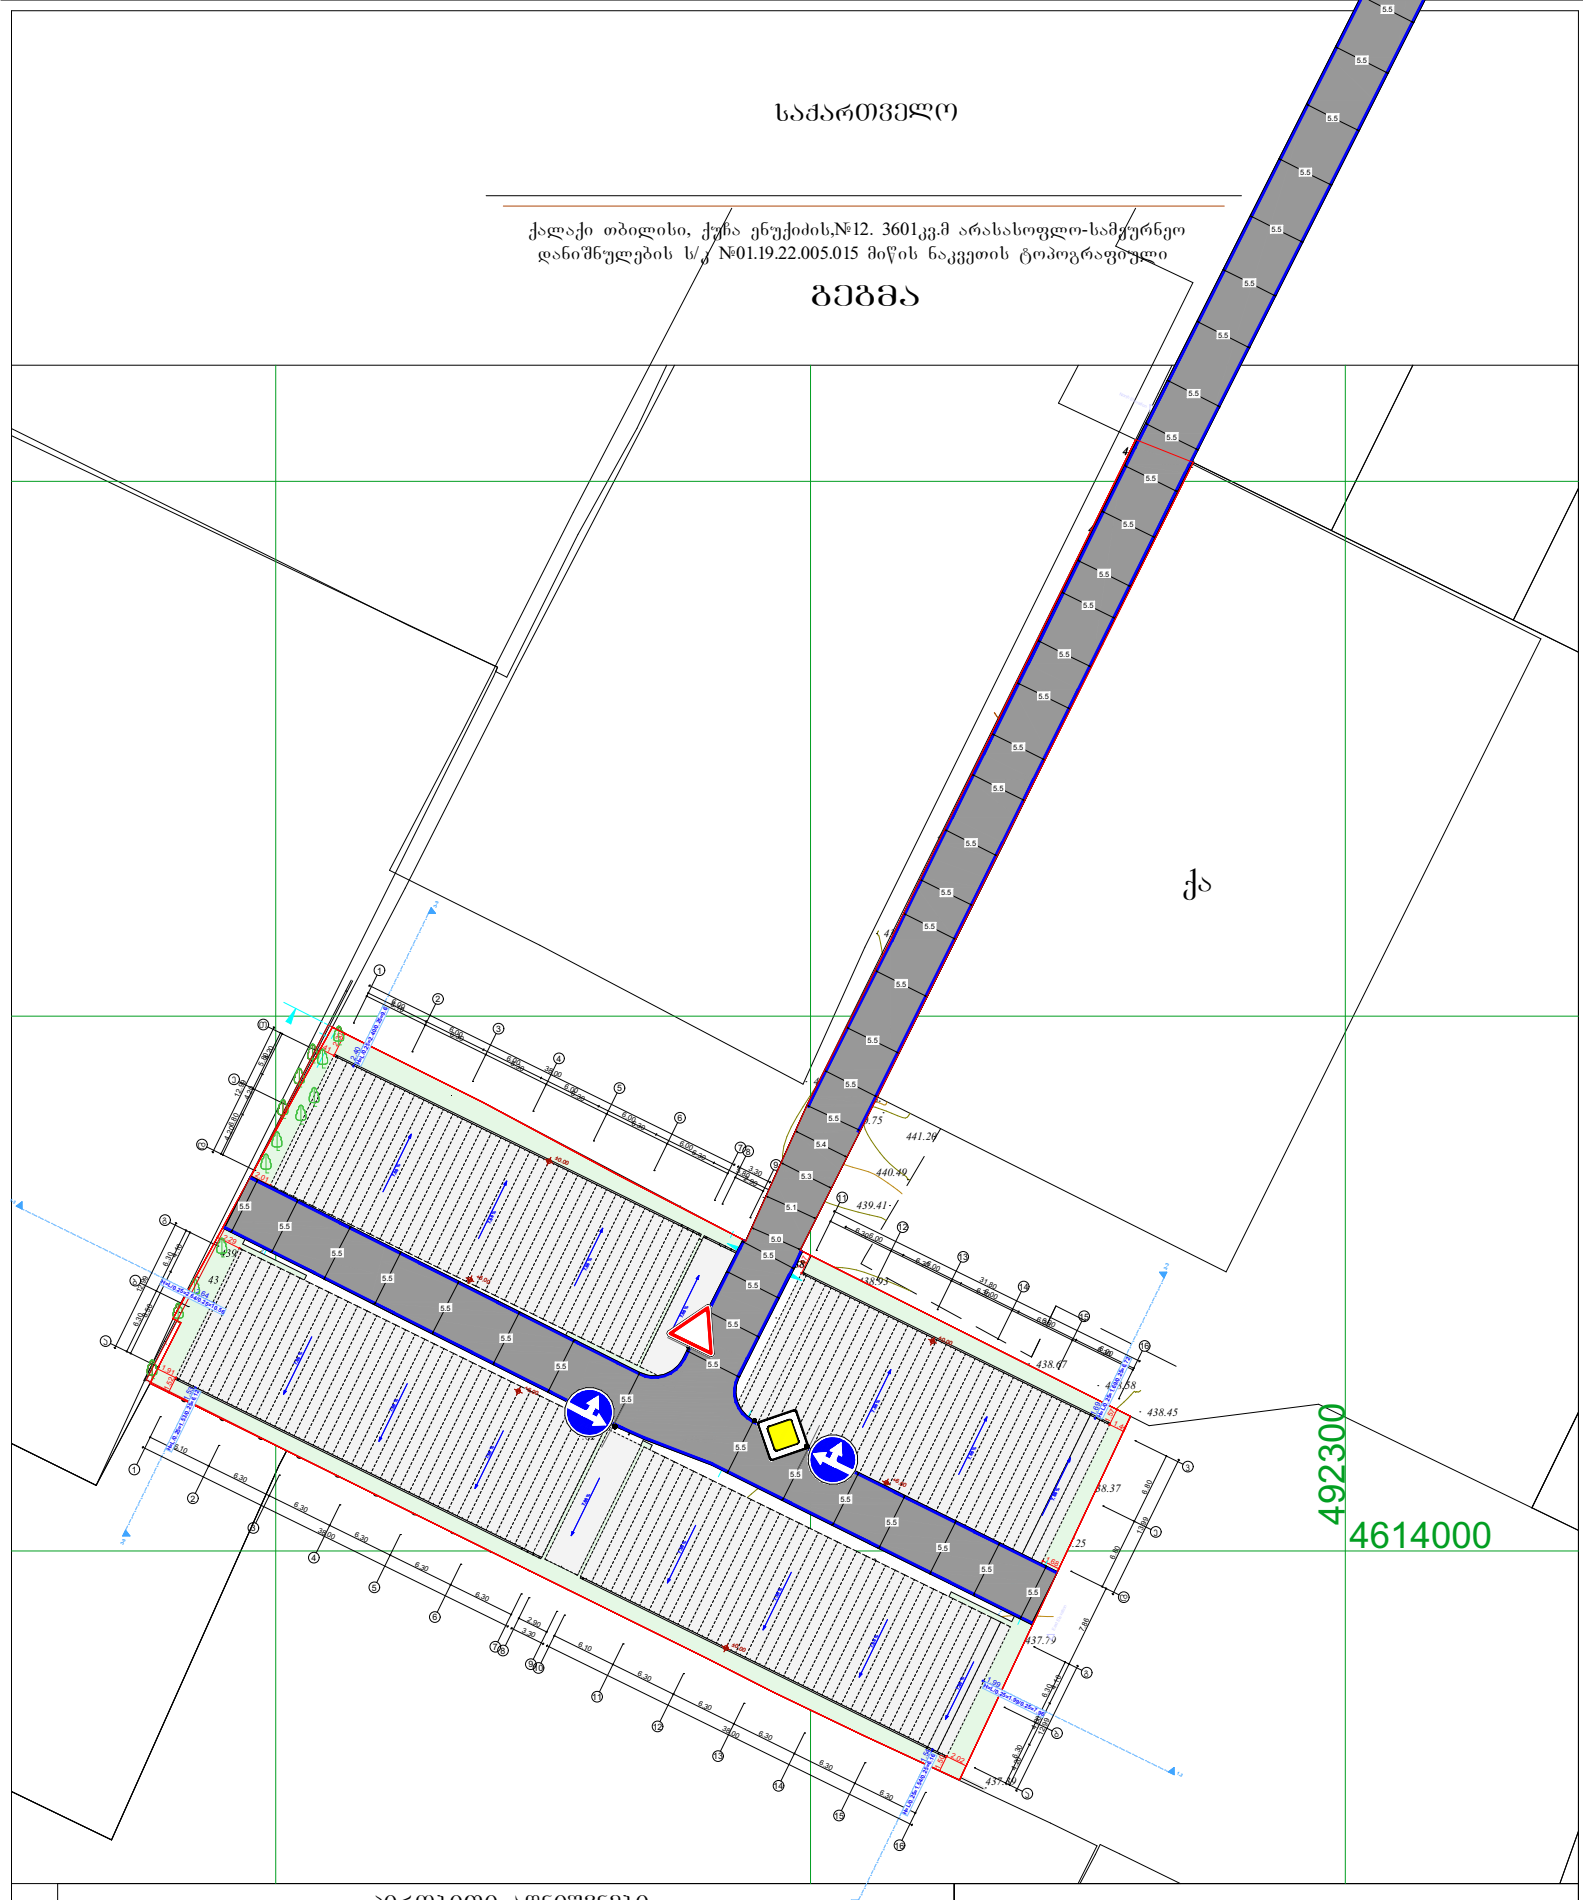

პირობითი აღნიშვნები

WGS 1984 -ის პროექციის სისტემის UTM პროექცია

საცხ. შენობა	ბორდიული	ჭიშკარი
არასაცხ. შენობა	ხის ღობე	ბეტონი
ფარდული	ქვის კედელი	წყალგაყვანილობა
მშენებარე შენობა	კედელი	კავშირგაბმულობა
სატრანსფორ. ჯიხური	ფლატე	ელ. ქსელები
ხეები	რკინიგზა	ბუნებრივი აირი
	სამეთვალყურეო ჭები	სადრენაჟო ინფრასტრუქტურა
	გარე განათება	ელ. გადამცემი ხაზი	ინტერნეტ ქსელი

შენიშვნა:1) ნაკვეთის საზღვარი (თუ იგი არის ნახაზზე) მითითებულია დამკვეთის მიერ

2) მიწის სამუშაოების შესრულებისას შეატყობინეთ კომუნიკაციის წარმომადგენლებს

შპს „ბიემჯი გრუპ“
საქართველო, თბილისი, შარტავას ქ№ 14
ტელ: 598 667070; 577 158039

LTD `BMG GROUP~
14 Sartava St. Tbilisi, Georgia

ტექნიკური დირექტორი:		ზ. ბასილაძე
აზომა:		ნ.ოთხოზორია
დახაზა:		ნ.ოთხოზორია
დამკვეთი:		
მაშტაბი: 1:500		22.03.2023 წ.

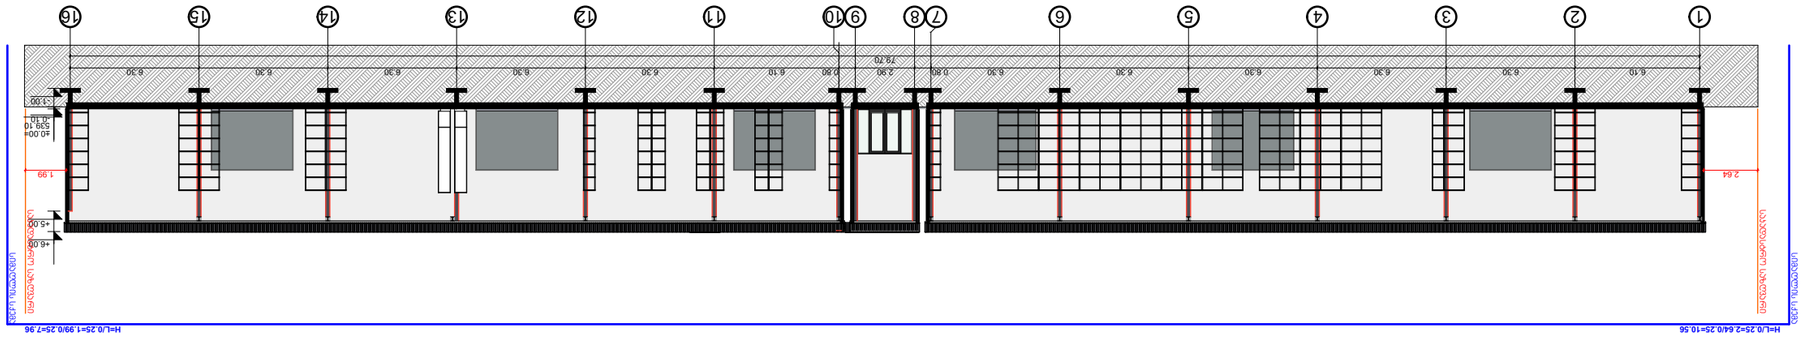

ფიზიკური პირი , ეროვნული ნომერი 01024004610	ქ.თბილისი



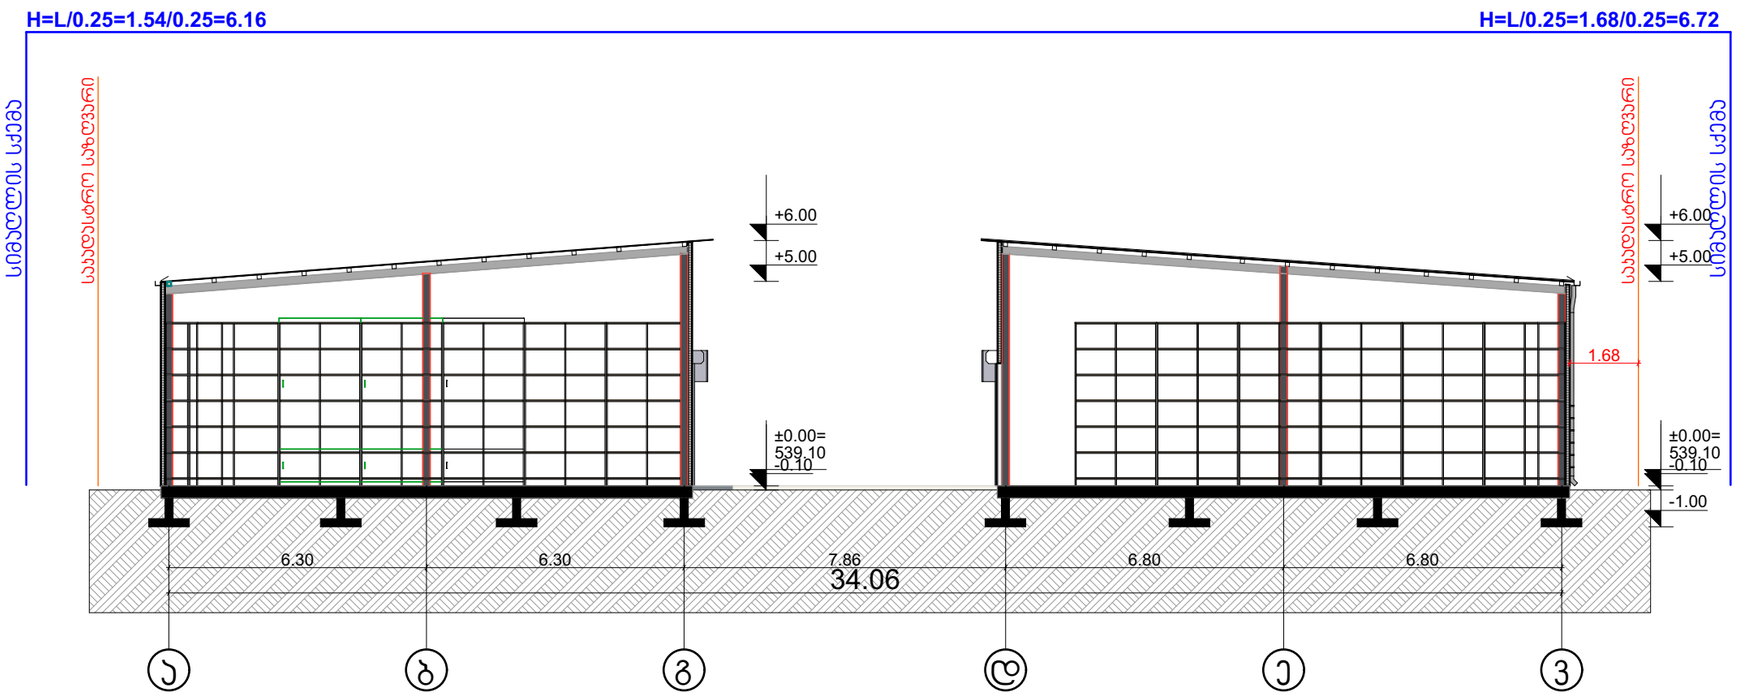

შ.პ.ს. "ბიემჯი გრუპ
ს/ა 406128239
შარტავას ქუჩა
598 66 70 70
557 98 08 99
გროუპბმჯ@

ობიექტის მისამართი	ქ.თბილისი , ქუჩა ენუქიძის №15
ნახაზის დასახელება	

ტექნიკური დირექტორი		ზაზა ბასილაძე
არქიტექტორი		ნინო გრიგოლაია
დაინტერესებული პირი		შპს ,,ოქროს ხელები"
მასშტაბი		ფურცელი A3
თარიღი	2024 წ	

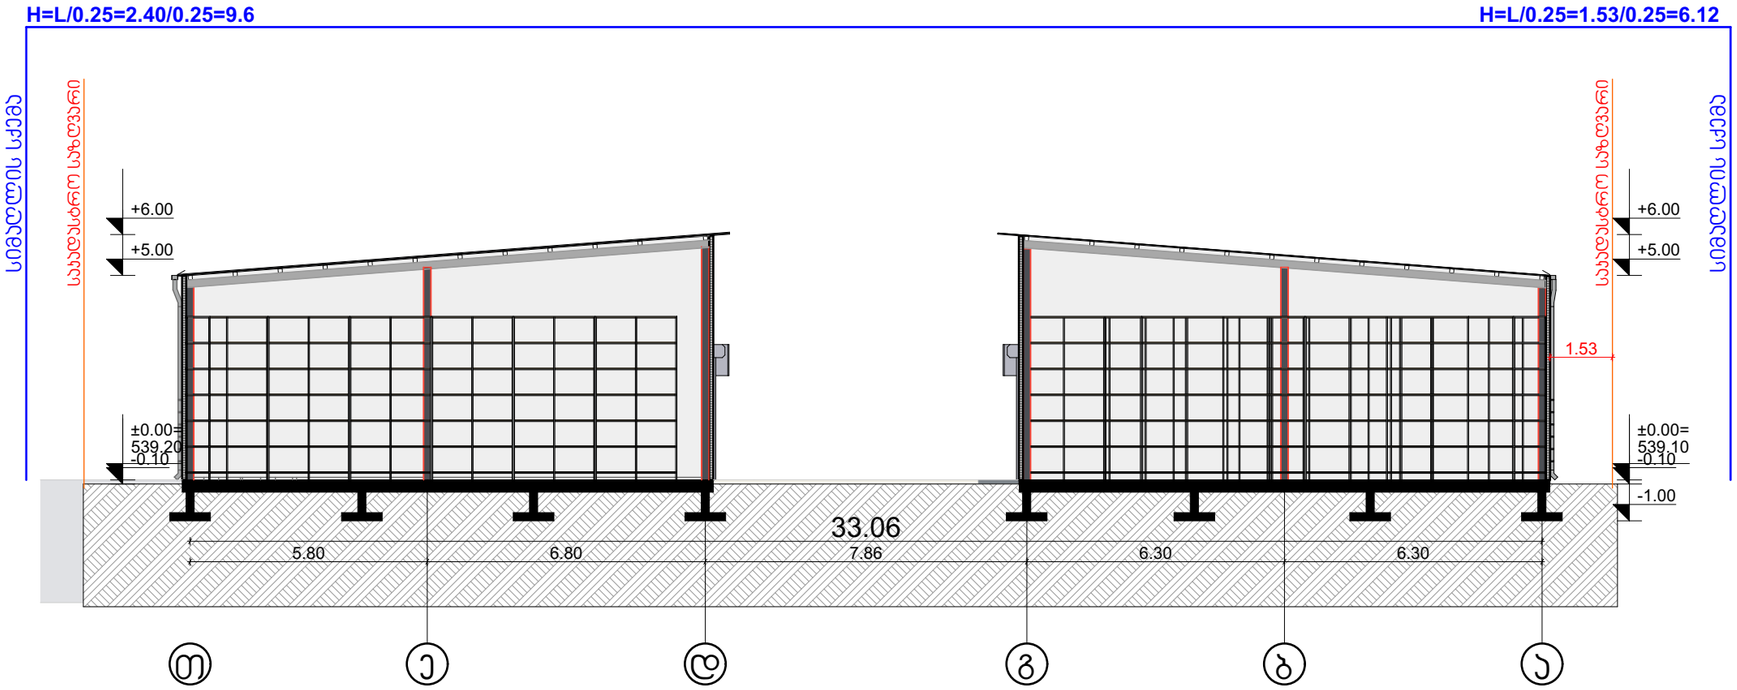

3-3 Building Section (1) 1:150

შ.პ.ს. "ბიემჯი გრუპ
L.თD "BMG GEOsUrv
ს/ა 406128239
შარტავას ქუჩა
598 66 70 70
557 98 08 99
გროუპბმჯ@

ობიექტის მისამართი	ქ.თბილისი , ქუჩა ენუქიძის №15
ნახაზის დასახელება	

ტექნიკური დირექტორი		ზაზა ბასილაძე
არქიტექტორი		ნინო გრიგოლაია
დაინტერესებული პირი		შპს „ოქროს ხელები"
მასშტაბი		ფურცელი A3
თარიღი	2024 წ	