გენგეგმა

მ. 1:500

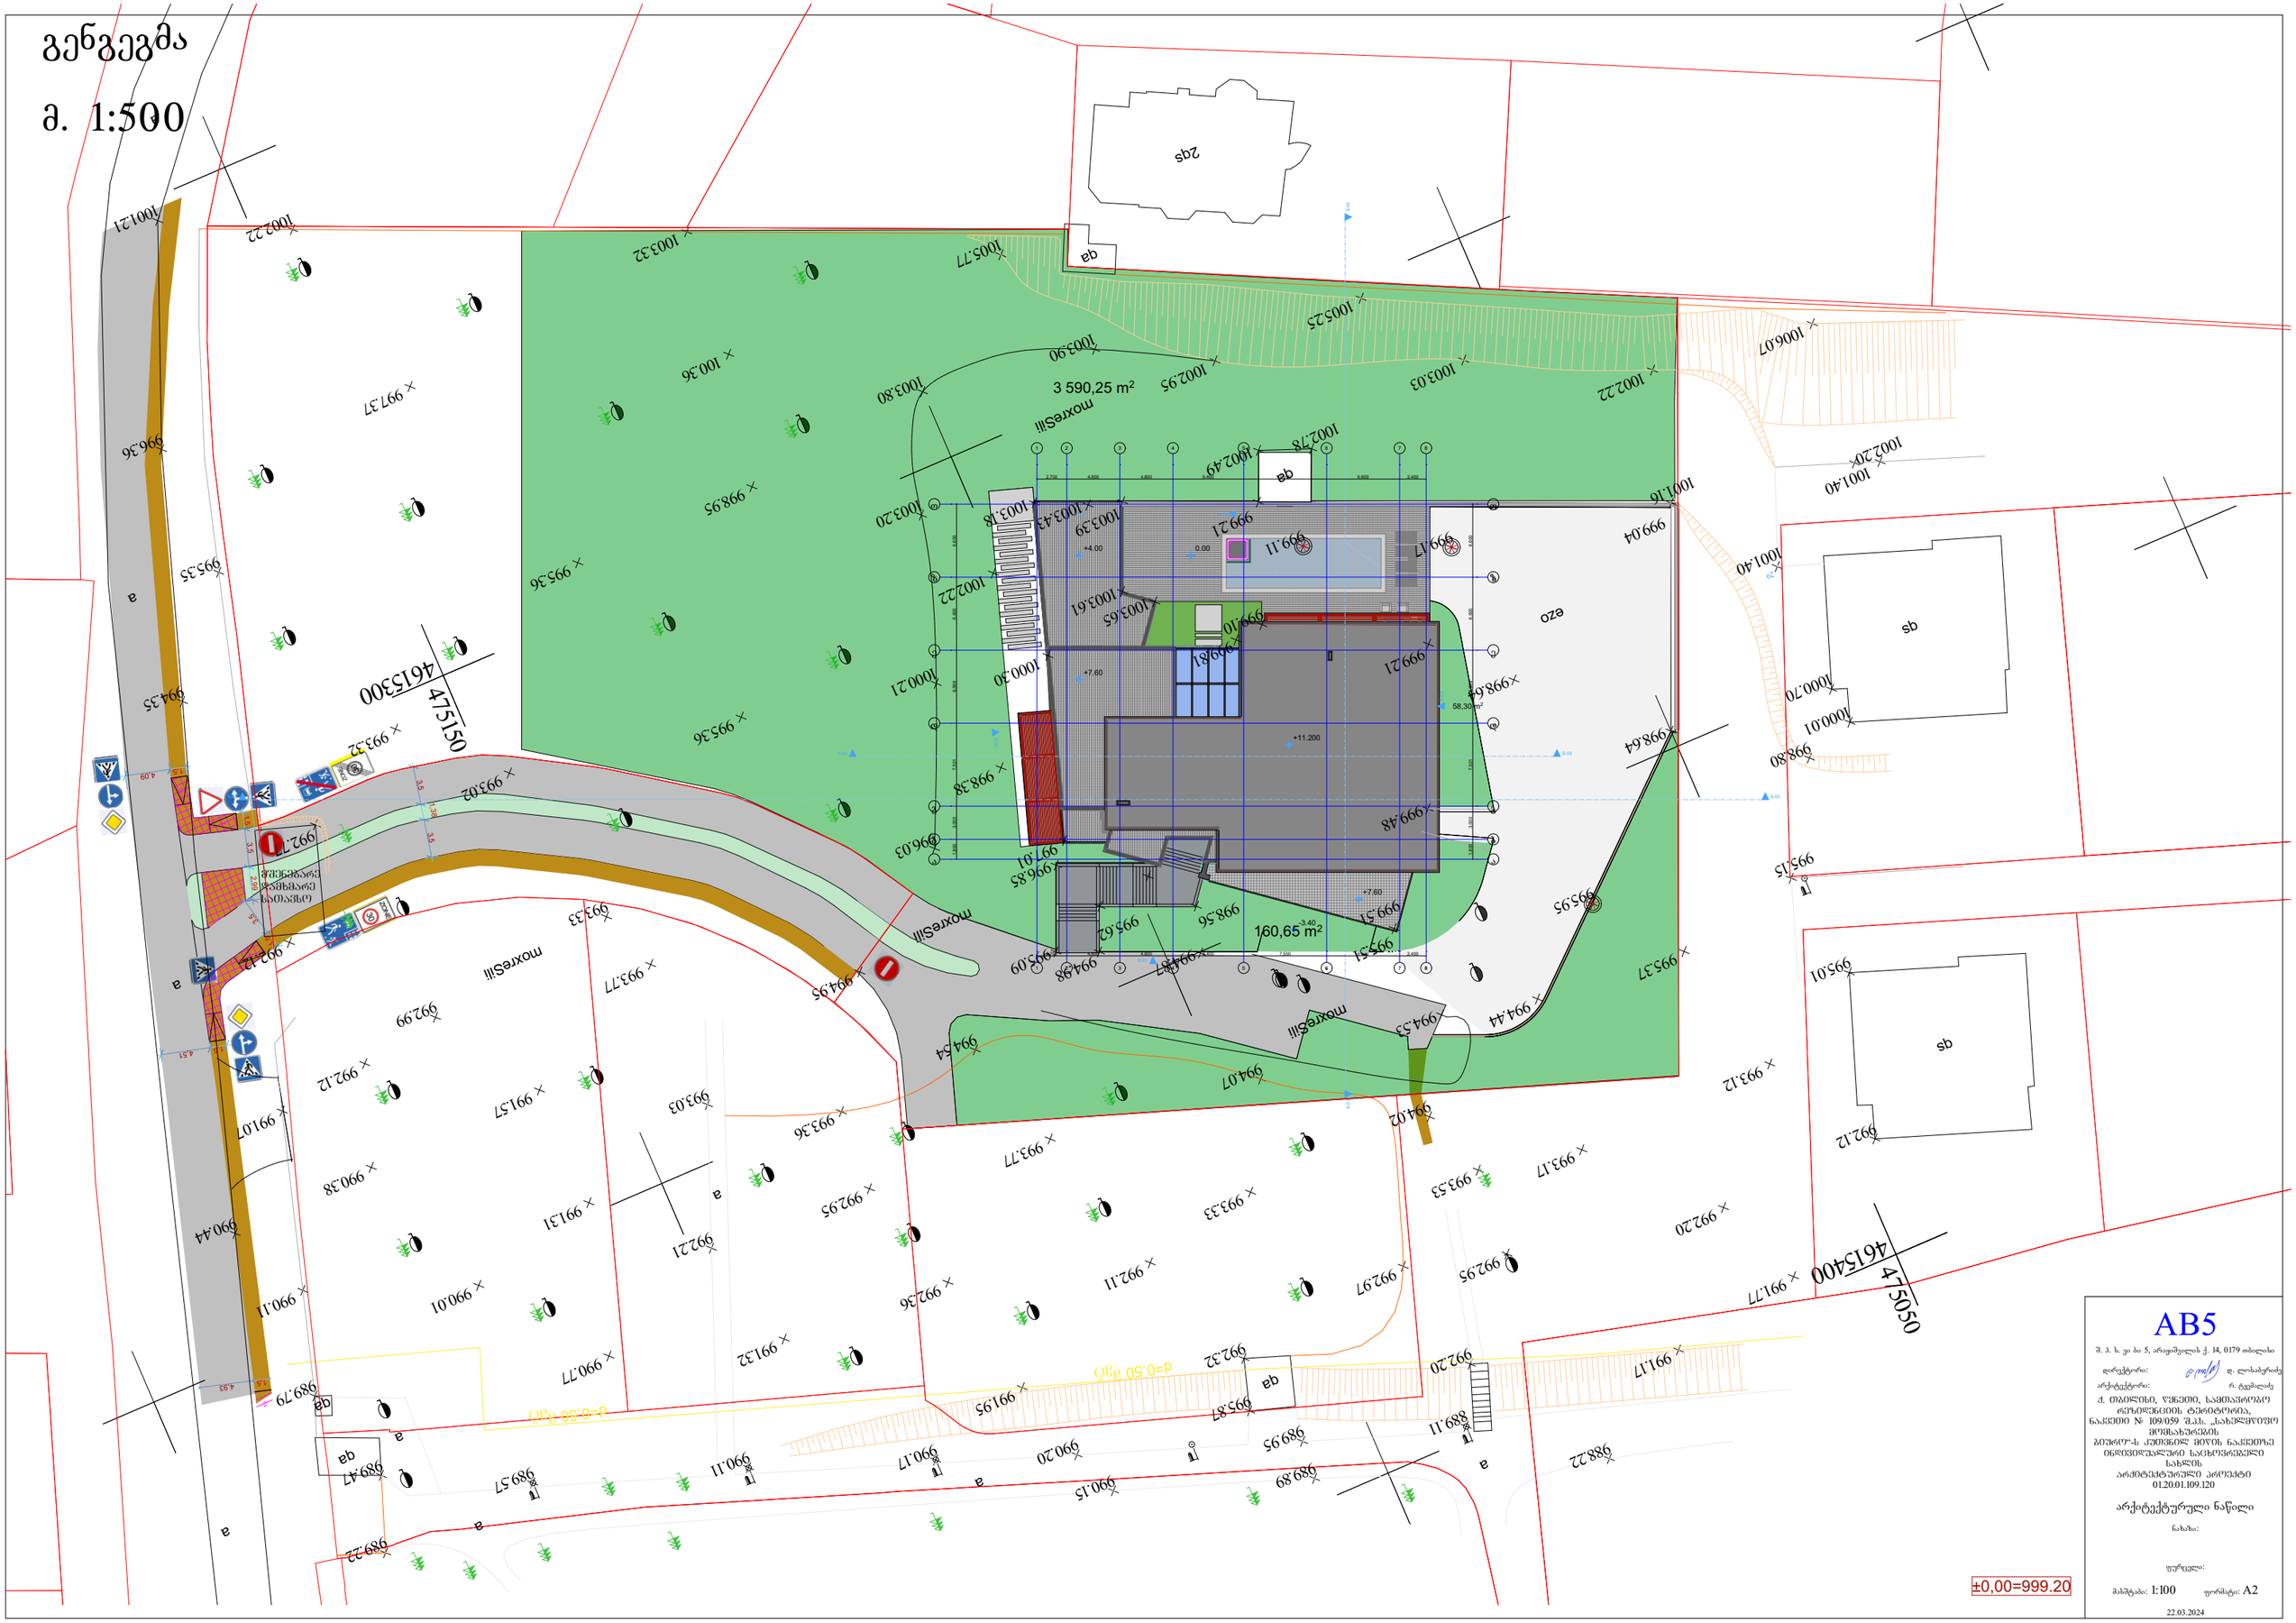

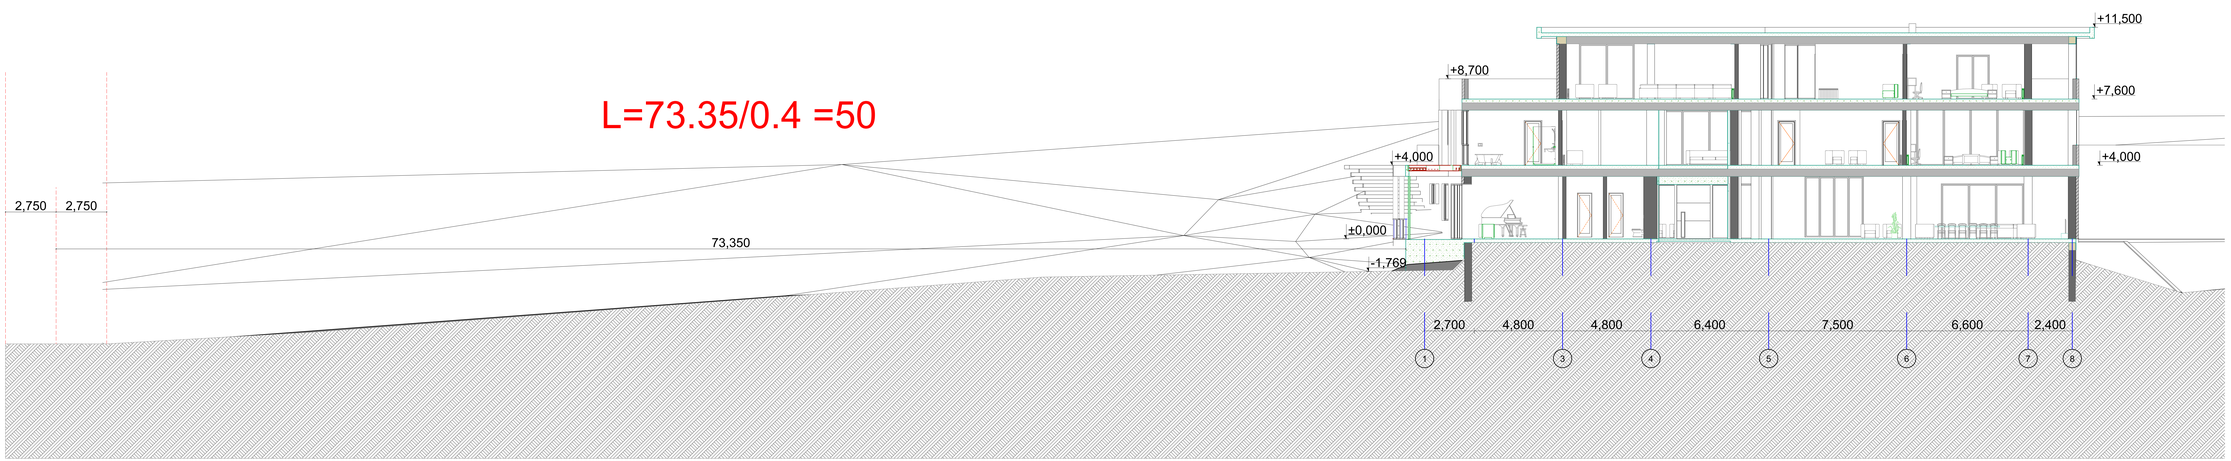

GSPublisherVersion 0.3.100.100

±0,00=999.20

AB5
შ. პ. ს. ეი ბი 5, არაყიშვილის ქ. 14, 0179 თბილისი

დირექტორი: დ. ლოსაბერიძე

არქიტექტორი: რ. ტყემალაძე

არქიტექტურული ნაწილი

ნახაზი:

ფურცელი:

მასშტაბი: 1:100 ფორმატი: A2

22.03.2024

ქ. თბილისი, წყნეთი, სამთავრობო
რეზიდენციის ტერიტორია,
ნაკვეთი # 109/059 შ.პ.ს. `სახელმწიფო
მომსახურების
ბიურო~-ს კუთვნილ მიწის ნაკვეთზე
ინდივიდუალური საცხოვრებელი
სახლის
არქიტექტურული პროექტი
01.20.01.109.120

2

2,700 4,800 4,800 6,400 7,500 6,600 2,400

2,750 2,750

73,350

+11,500

+7,600

+4,000

+8,700

+4,000

±0,000

- 1,769

L=73.35/0.4 =50

1 3 4 5 6 7 8

სიმაღლის განმსაზღვრელი სხივი
m. 1:100