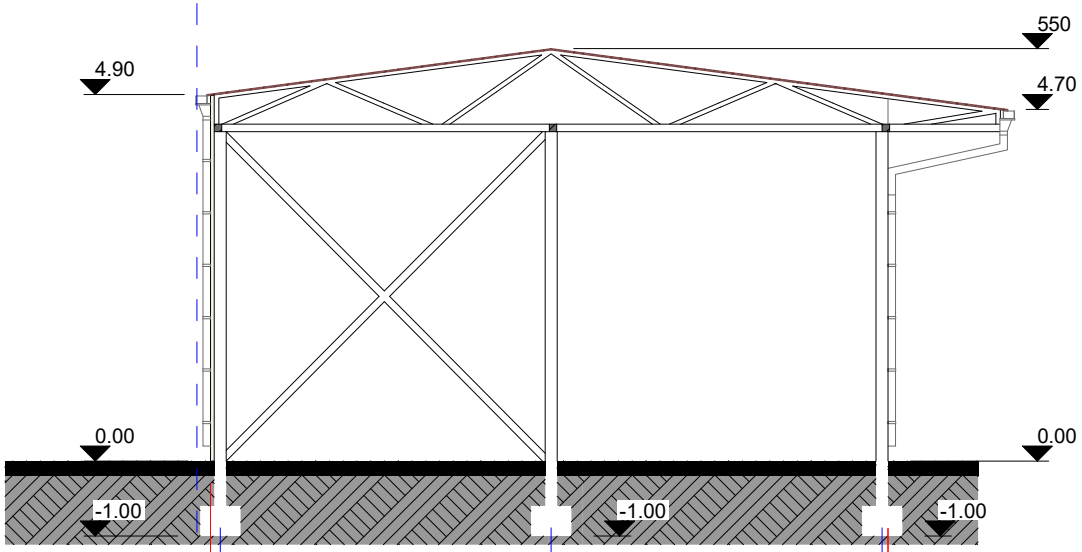

g b a

301 442 442

4.70

0.00

550

0.00

4.90

-1.00 -1.00 -1.00

602
316

წითელი ხაზი

რეგულირების ხაზი

წითელი ხაზი

რეგულირების ხაზი

ჭრილი 1-1

m 1:100

დამკვეთი

შპს"არქსტილი"
თბილისი, შატბერაშვილის ქ.#50 არქიტექტურა

S.p.s "arqstili"

დაკვეთა

გ. მაკარიძე
შეასრულა

2024 w

სტადია ფურცელი ფურცლები

s.p.

დირექტორი

598105655, 0790825657

კ. სამხარაძზე

ქ თბილისი, ეკატერინე ბაღდავაძის 1 შესახვევი #26

საკადასტრო კოდი 01.19.21.002.377

,,შპს,,ექსინტერი

s/k 206335508

ჭრილი 1-1

m 1:100

ჭრილი 2-2
მ 1:100

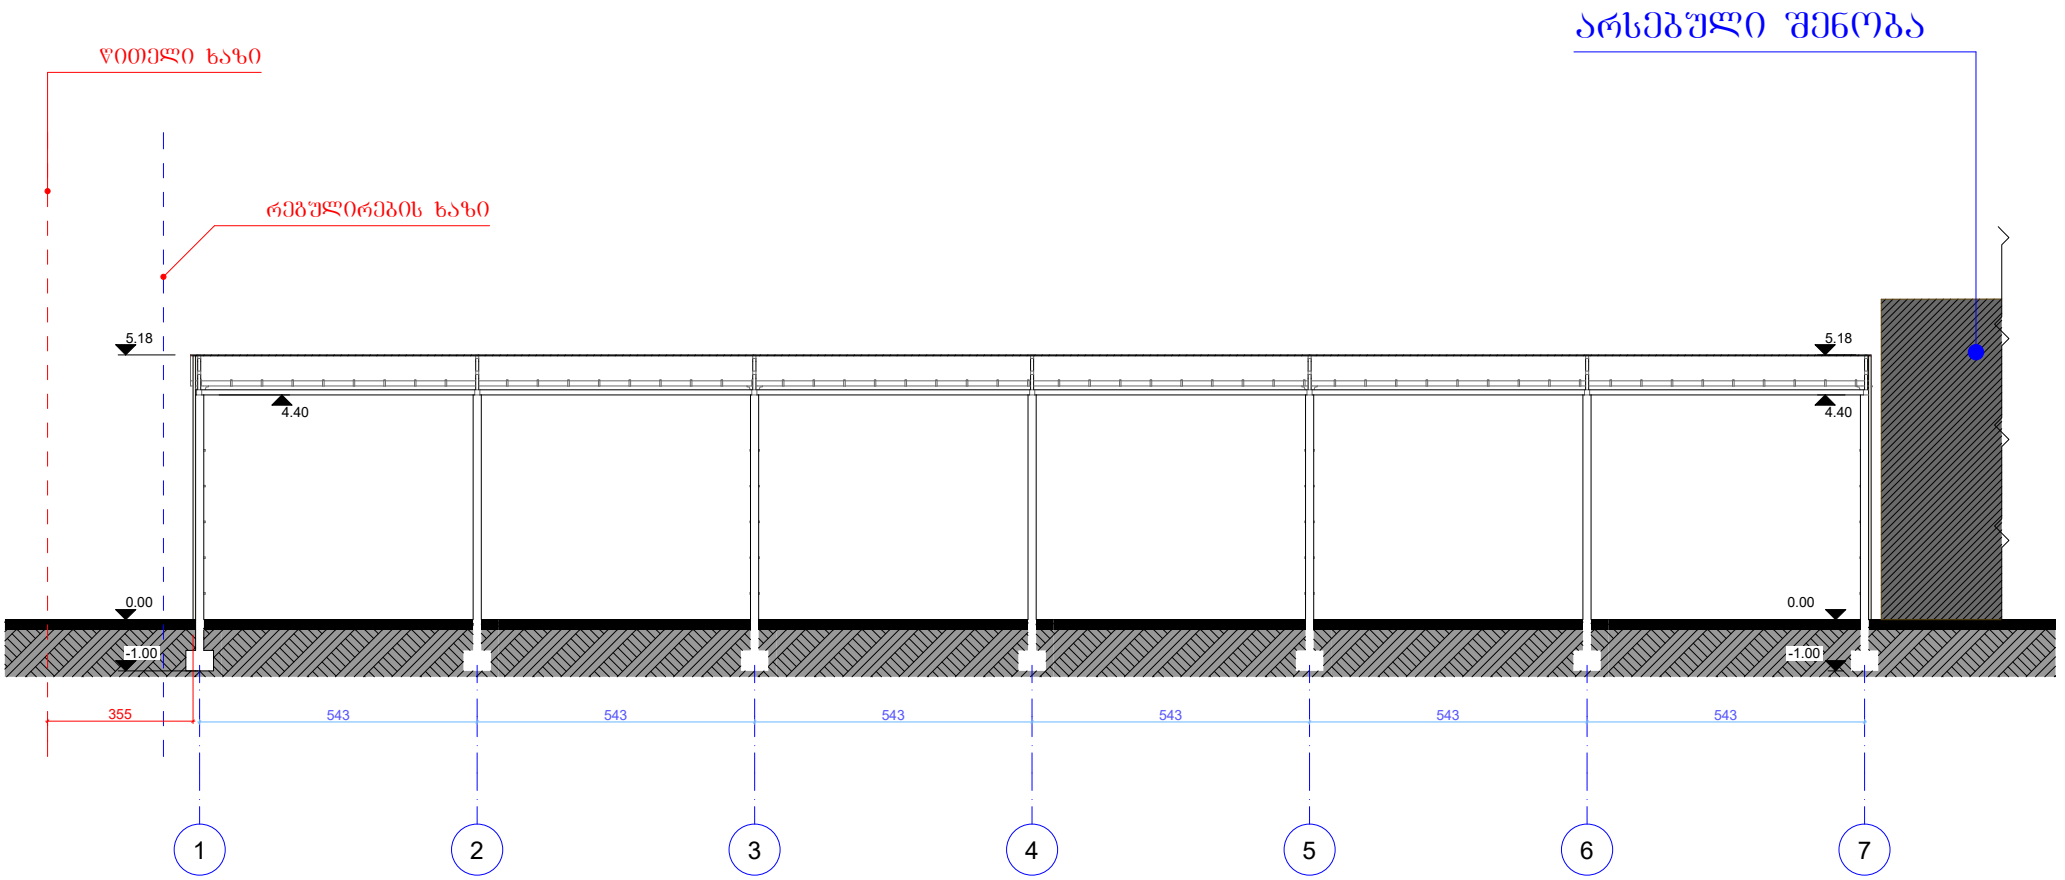

ქ თბილისი, ეკატერინე ბაღდავაძის 1 შესახვევი №26
საკადასტრო კოდი 01.19.21.002.377

			დამკვეთი		დაკვეთა
შესრულა	ა. სამხარაძე		არქიტექტურა	ს.ა.	
			ჭრილი 2-2 მ 1:100	2024 წ	
				შ.პ.ს "არქსტილი"	

შპს"არქსტილი"
598105655, 0790825657