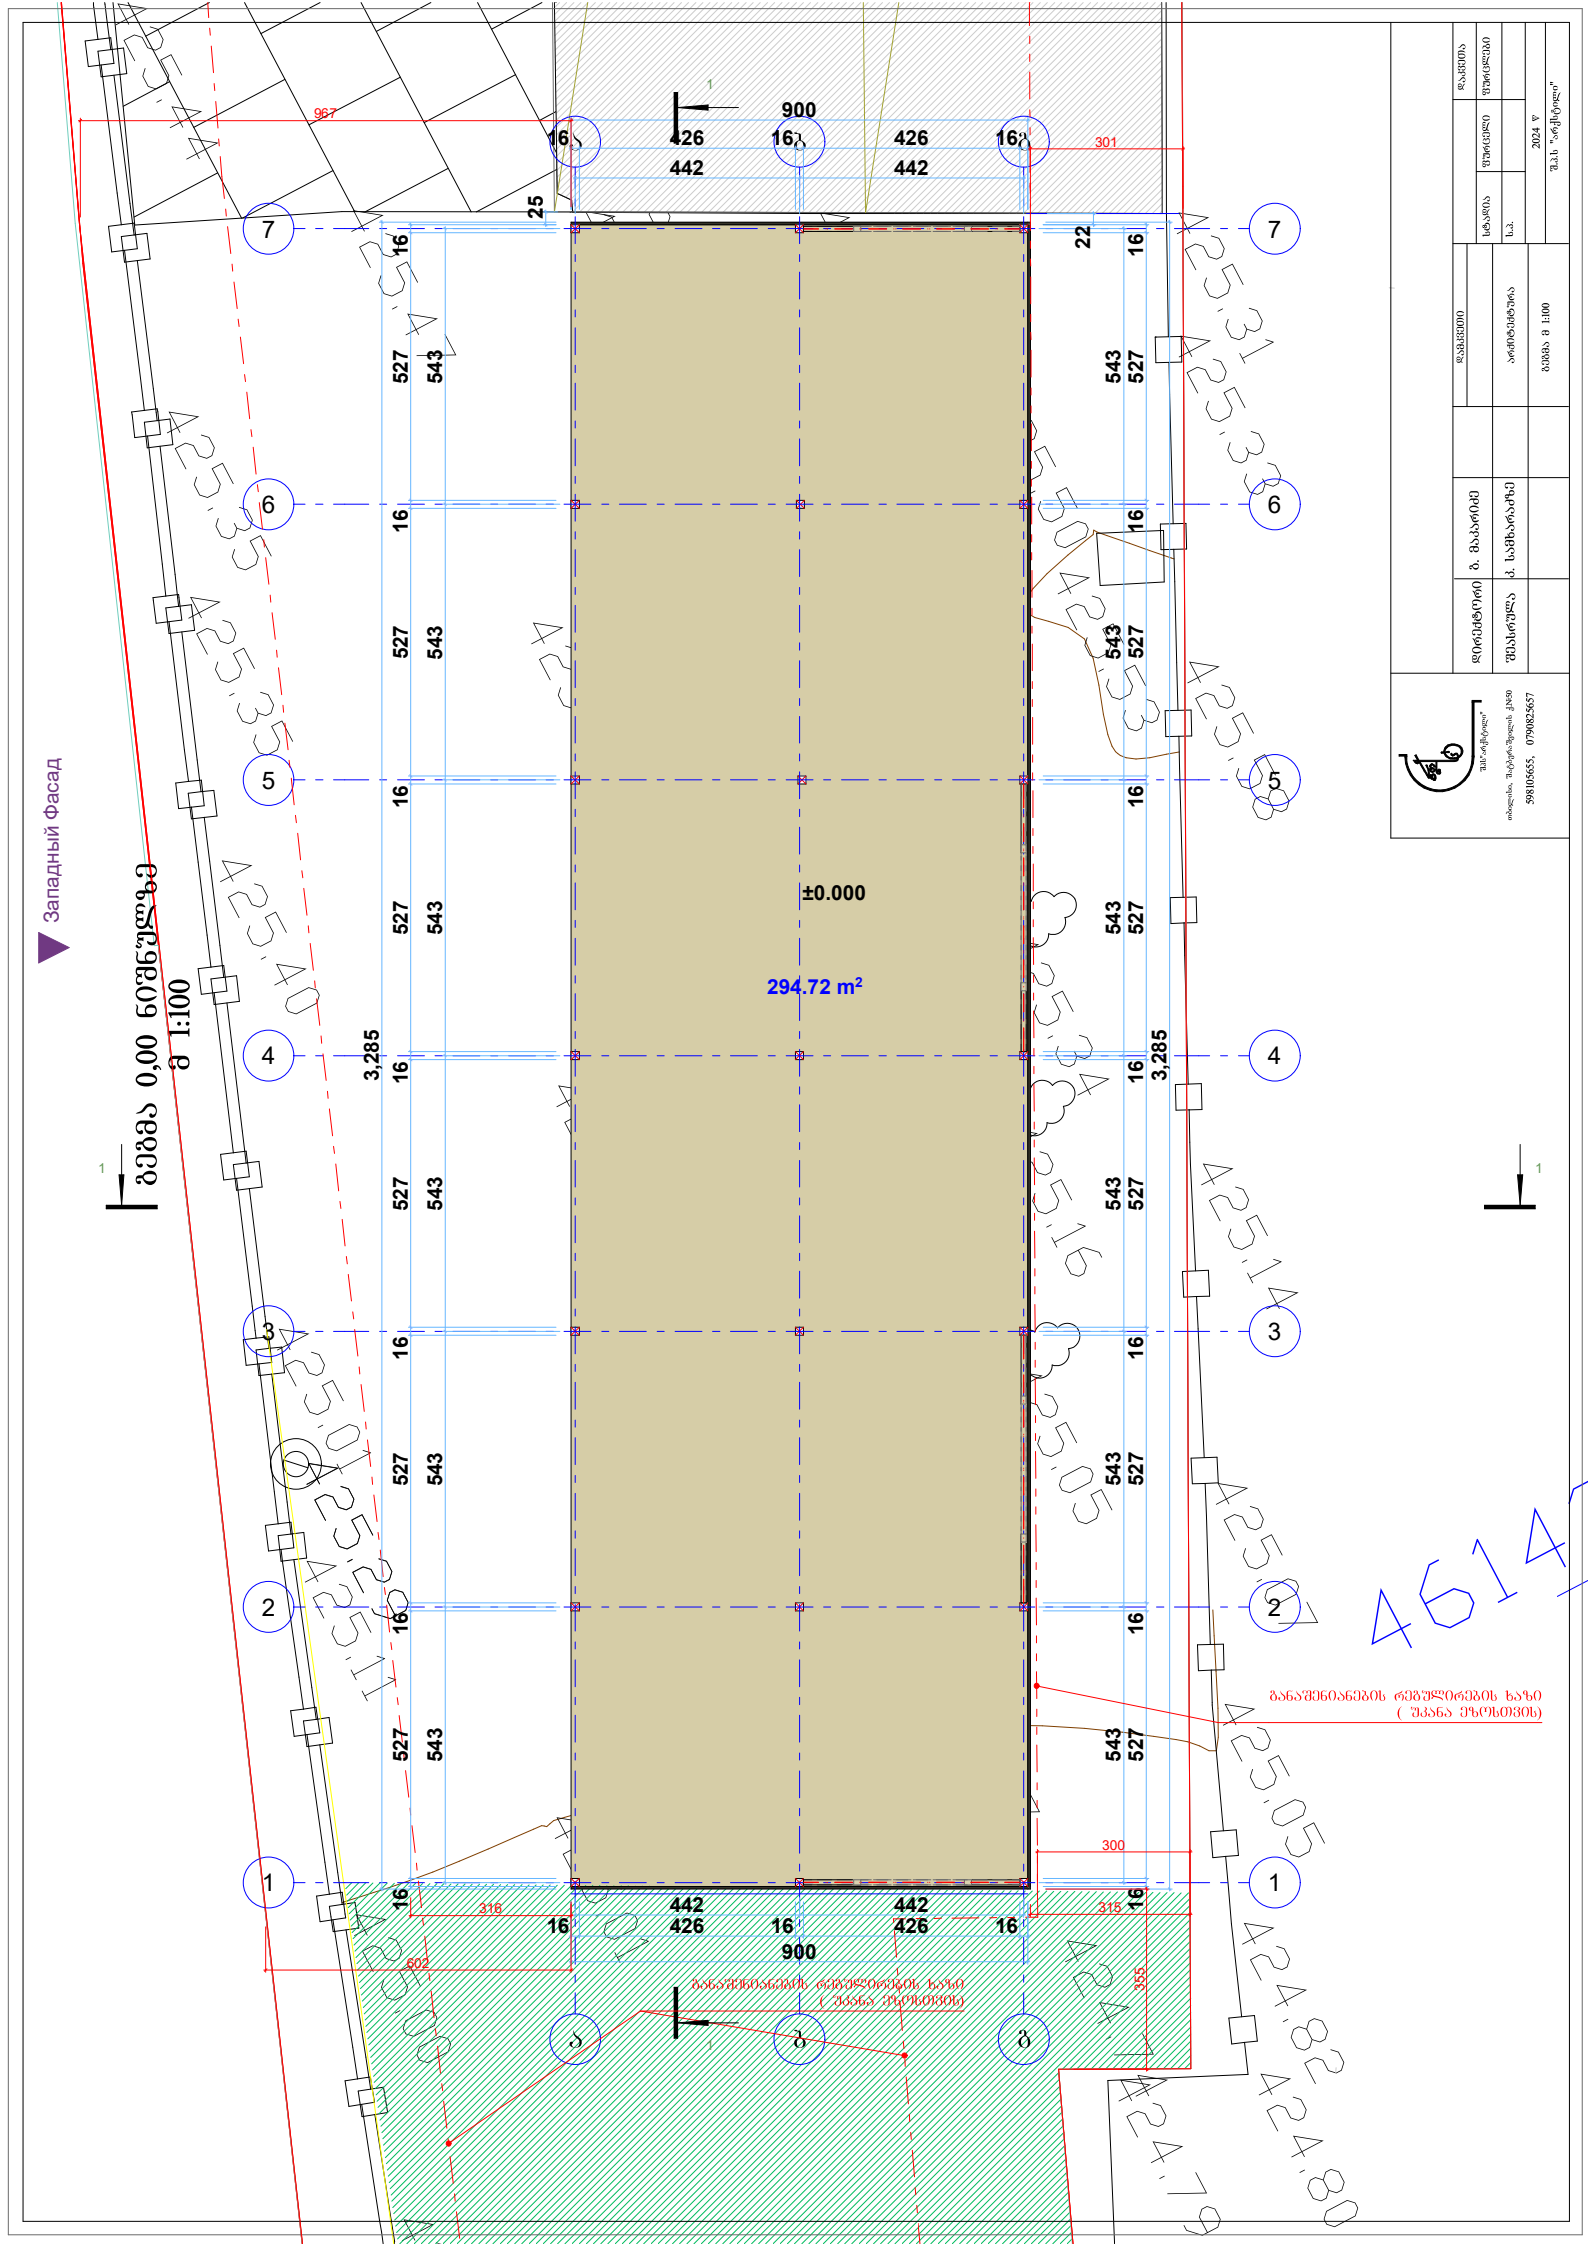
Западный Фасад
მ 1:100
±0.000
294.72 m²
900
426
442
16
527
543
3,285
22
25
301
967
300
316
315
602
355
1
2
3
4
5
6
7
ა
ბ
გ
დ
განაშენიანების რეგულირების ხაზი
4614
2024 წ.
მშპ "ინჟპროექტი"

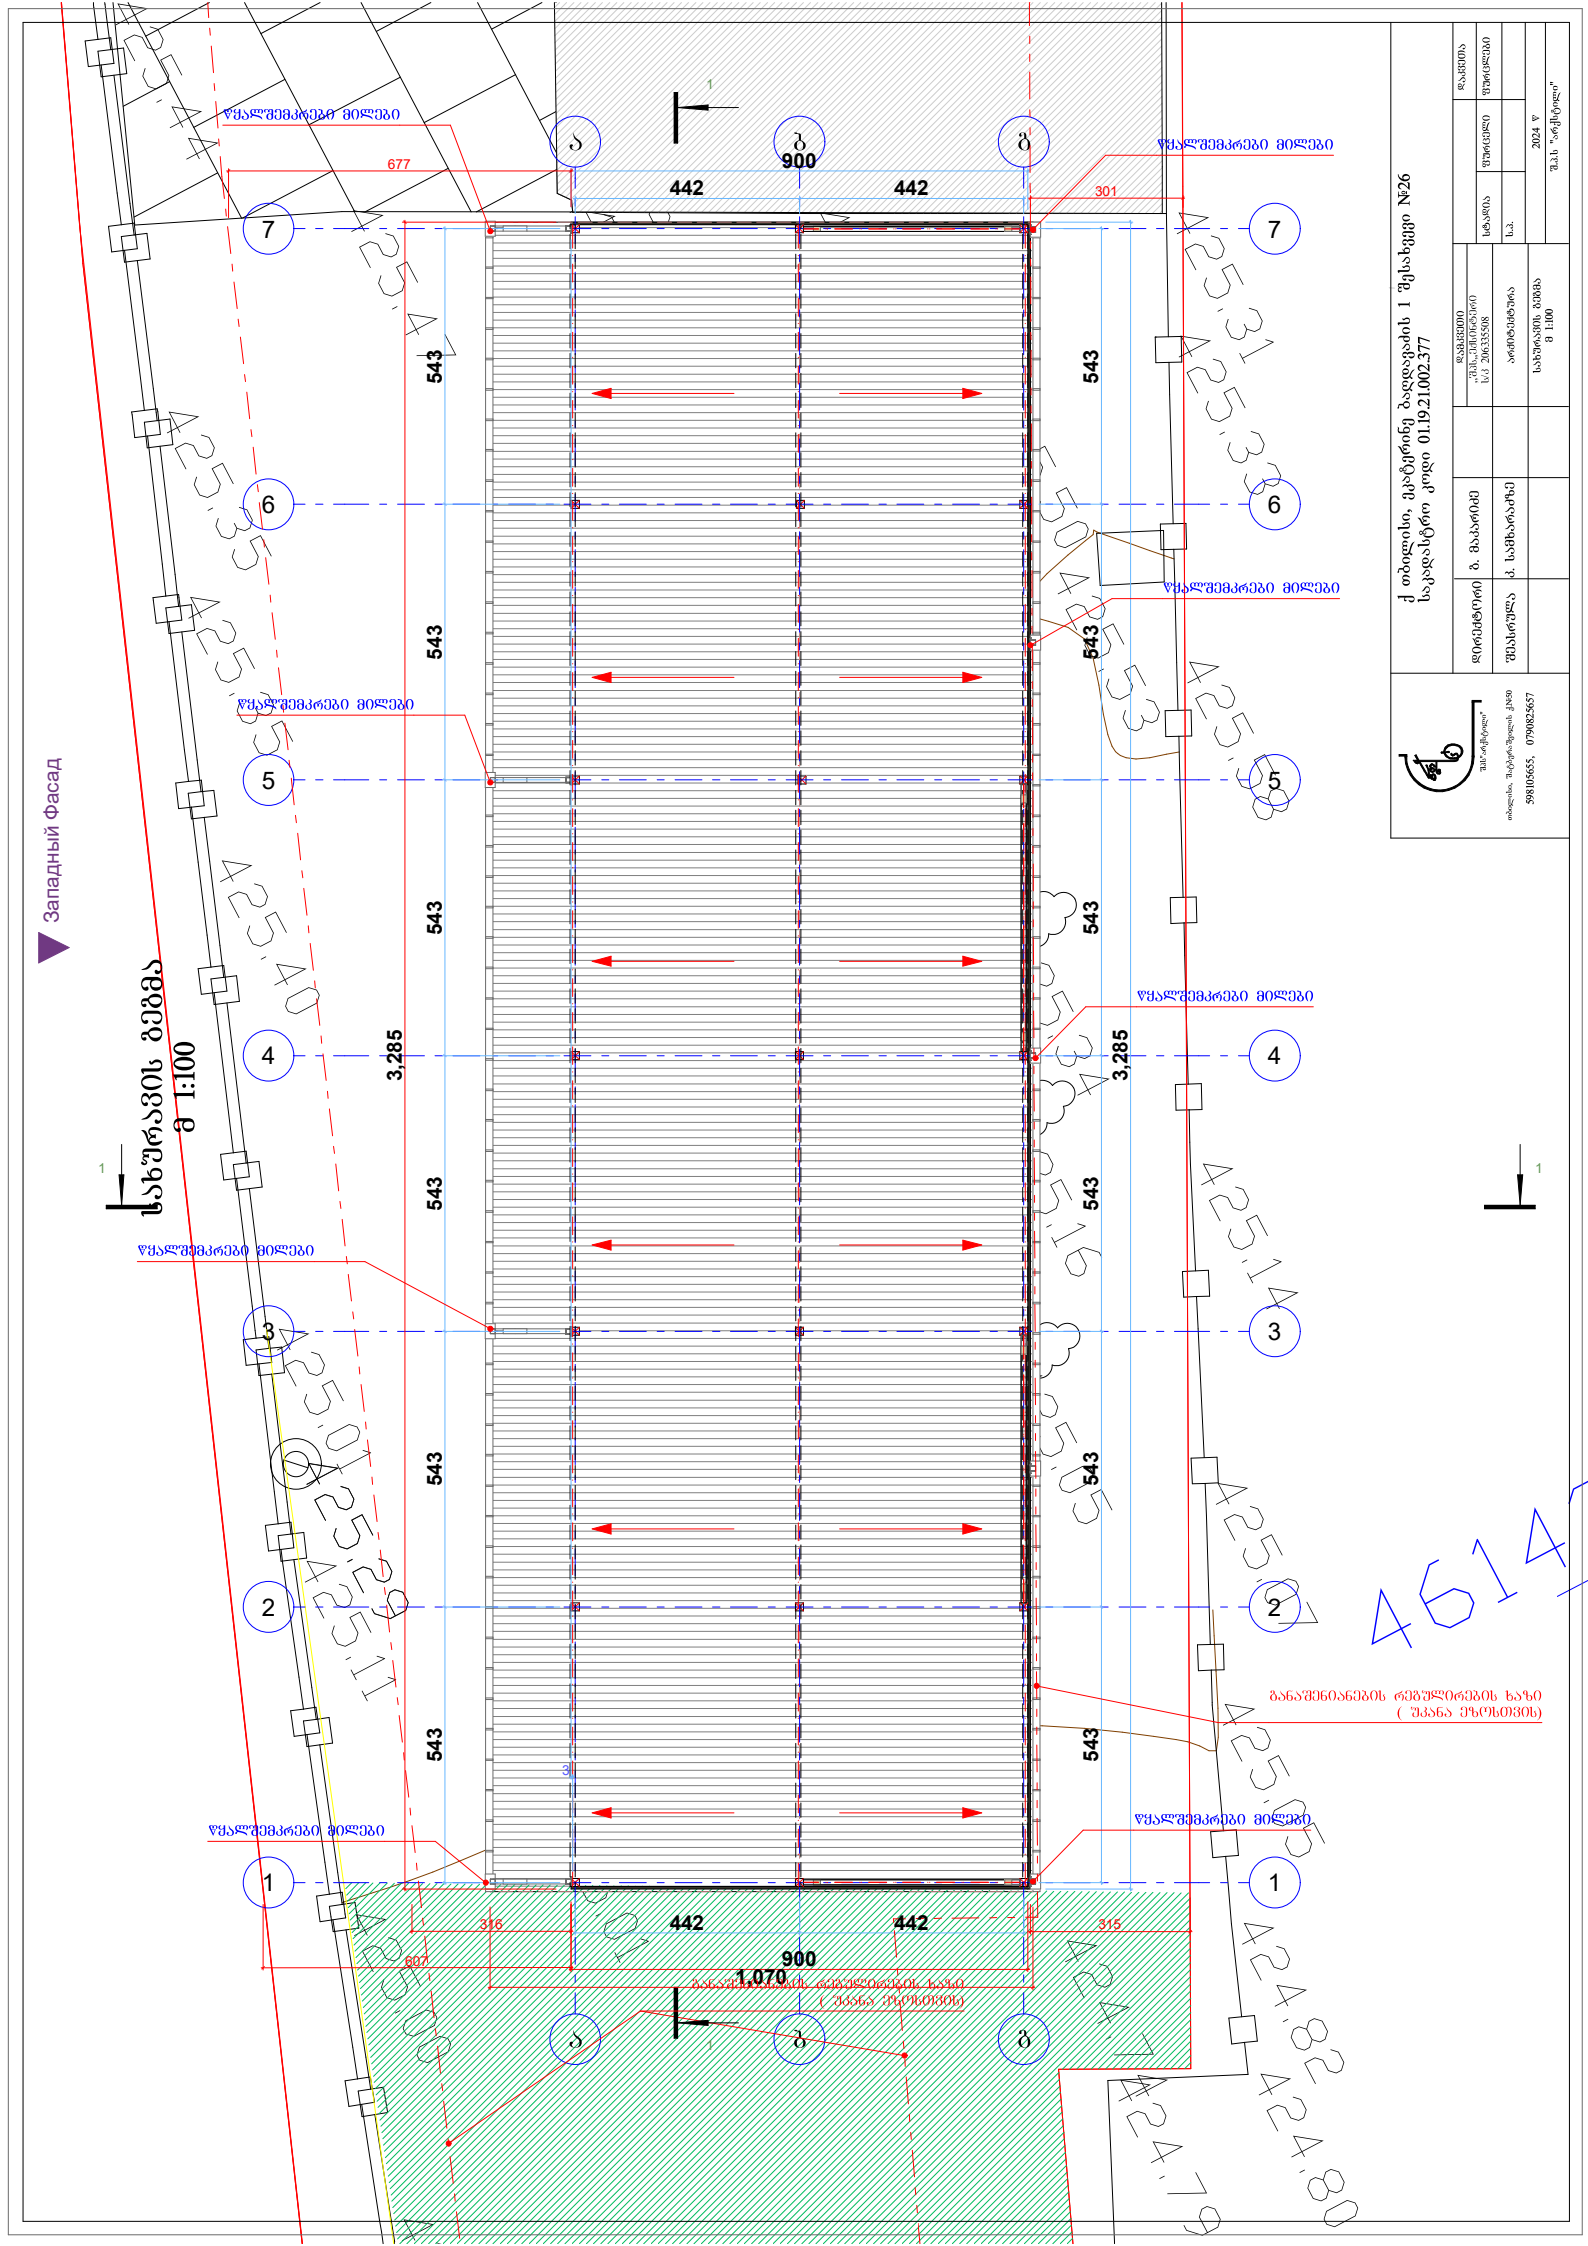
Западный Фасад
მ 1:100
წყალშემკრები მილები
677
301
316
607
315
442
900
1,070
543
3,285
1
2
3
4
5
6
7
ა
ბ
გ
დ
ქ. თბილისი, გაზაფხულის ბაღლიგების 1 შესახვევი №26
საკადასტრო კოდი 01.19.21.002.377
598105655, 0790825657
4614