
q. Tbilisi, ekaterine baRdavaZis I Sesaxvevi 1:500
arasasoflo-sameurneo daniSnulebis miwis nakveTis
g e g m a
safuZveli:

სიტუაციური სქემა

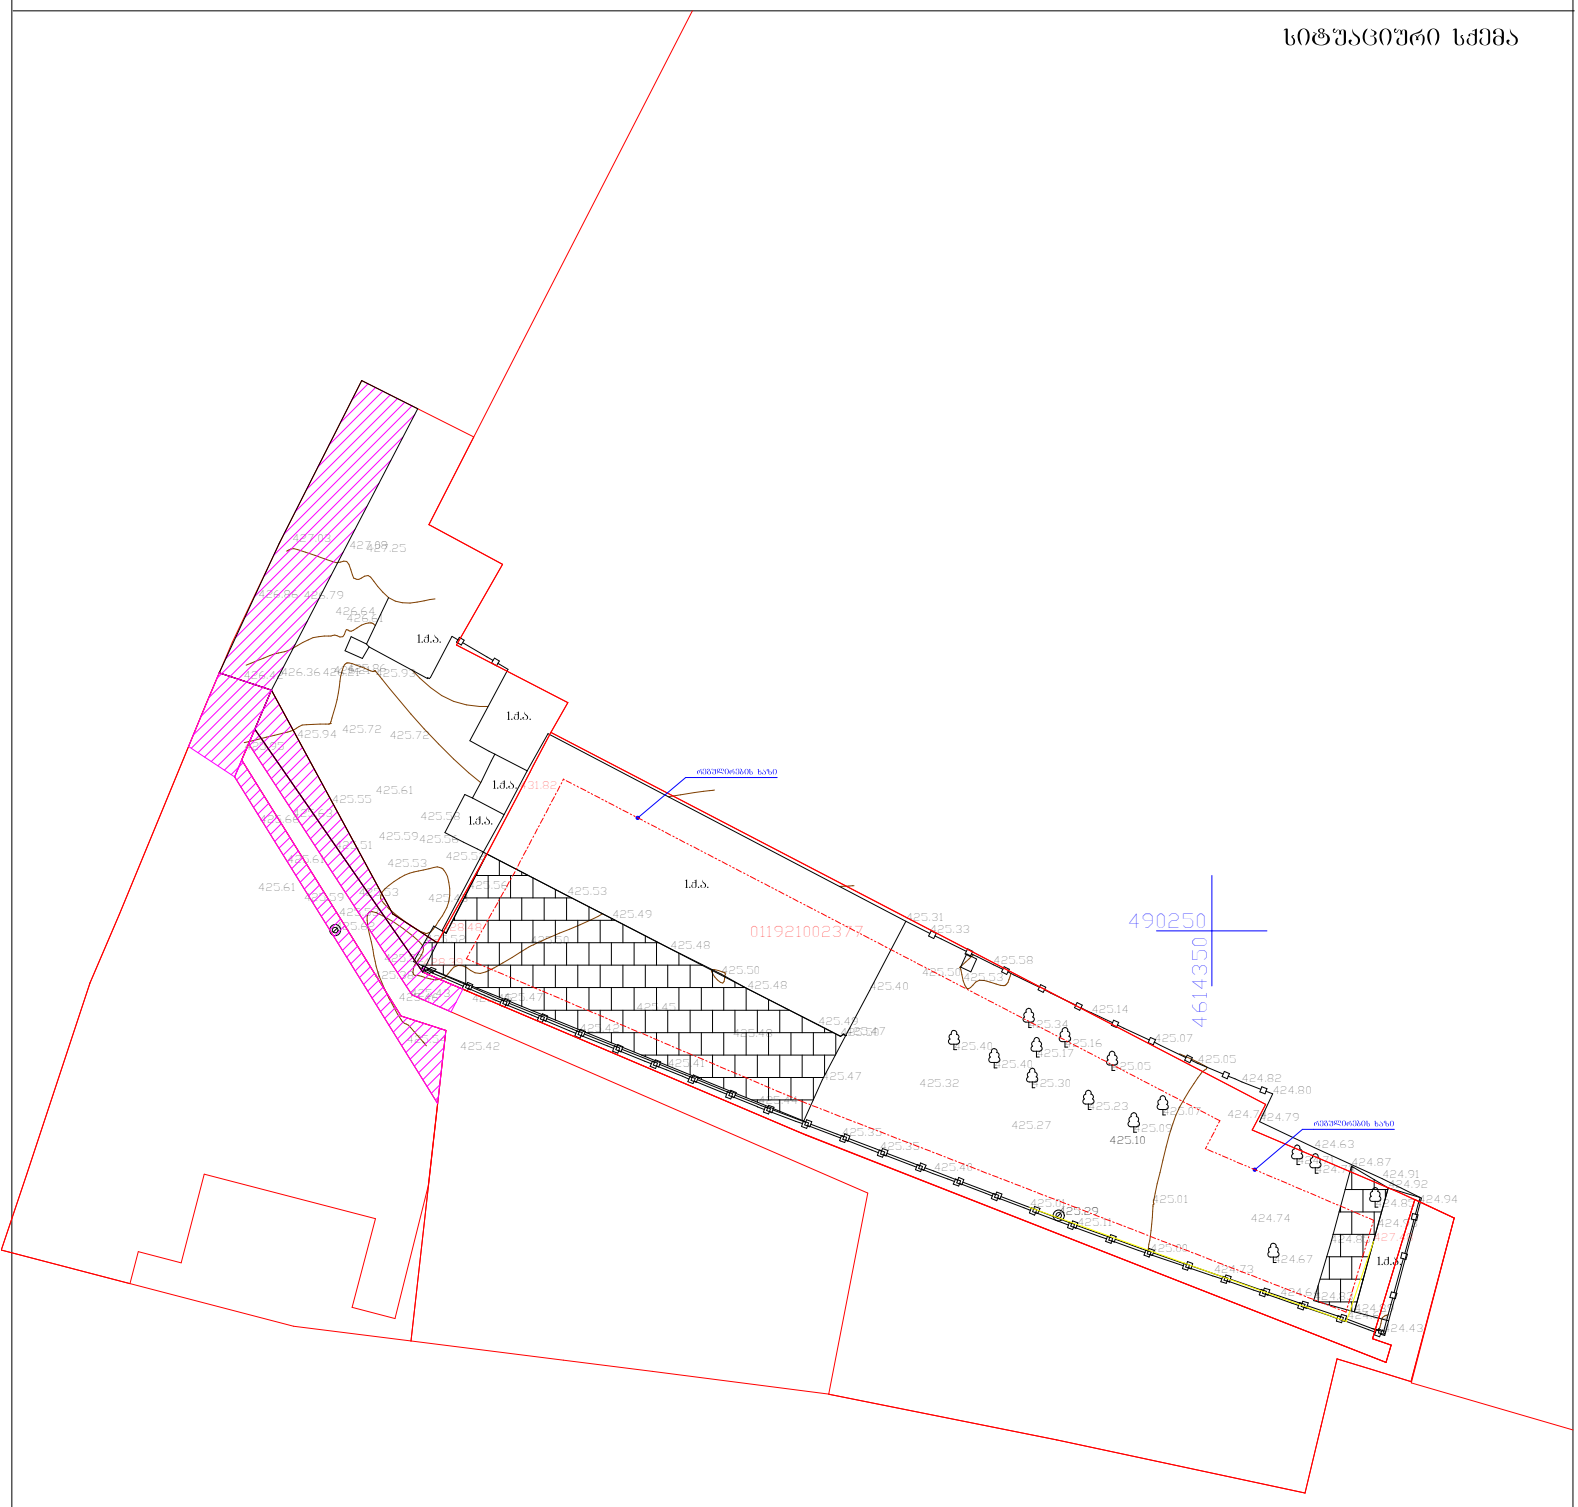

პირობითი აღნიშვნები

ძს.	საცხოვრებელი სახლი
ძ.ა.	არასაცხოვრებელი სახლი
შარდული	შარდული
შენობა-ნაგებობა	შენობა-ნაგებობა
რეზერვუარი	რეზერვუარი
საბრანდვო ზონა	საბრანდვო ზონა


	სერვიტუტი
	რეგისტრირებული ნაკვეთის საზღვარი
	ბრუნტის გზა
	კოლექტორი
	ქვის ღობე
	ხის ღობე
	ბეტონის კედელი
	ვაზის-ნერგები

	ხის ნარგები
	საგზაო ნიშანი
	წყლის ვენტილი
	საგზაო გა
	წყალი
	გარე განათება
	კაშხალგაბმული
	ქარის ზოლი
	კანალიზაცია
	ხეები
	გაზი
UTM-	საკოორდინატო
	ელ-პოსტი
	ა ასფალტი
	დენის ანძა

შპს „გეოპოინტი“		
დირექტორი		ა. გელიაშვილი
კომპიუტერული უზრუნველყოფა		ზ. ჟღენტი
აზომვა შესრულა		ზ. ჟღენტი
მასშტაბი 1:500		16.11.2019

q. Tbilisi, ekaterine baRdavaZis I Sesaxvevi 3427 kv.m
arasasofl0-sameurneo daniSnulebis miwis nakveTis
g e g m a
safuZveli:

სიტუაციური სქემა

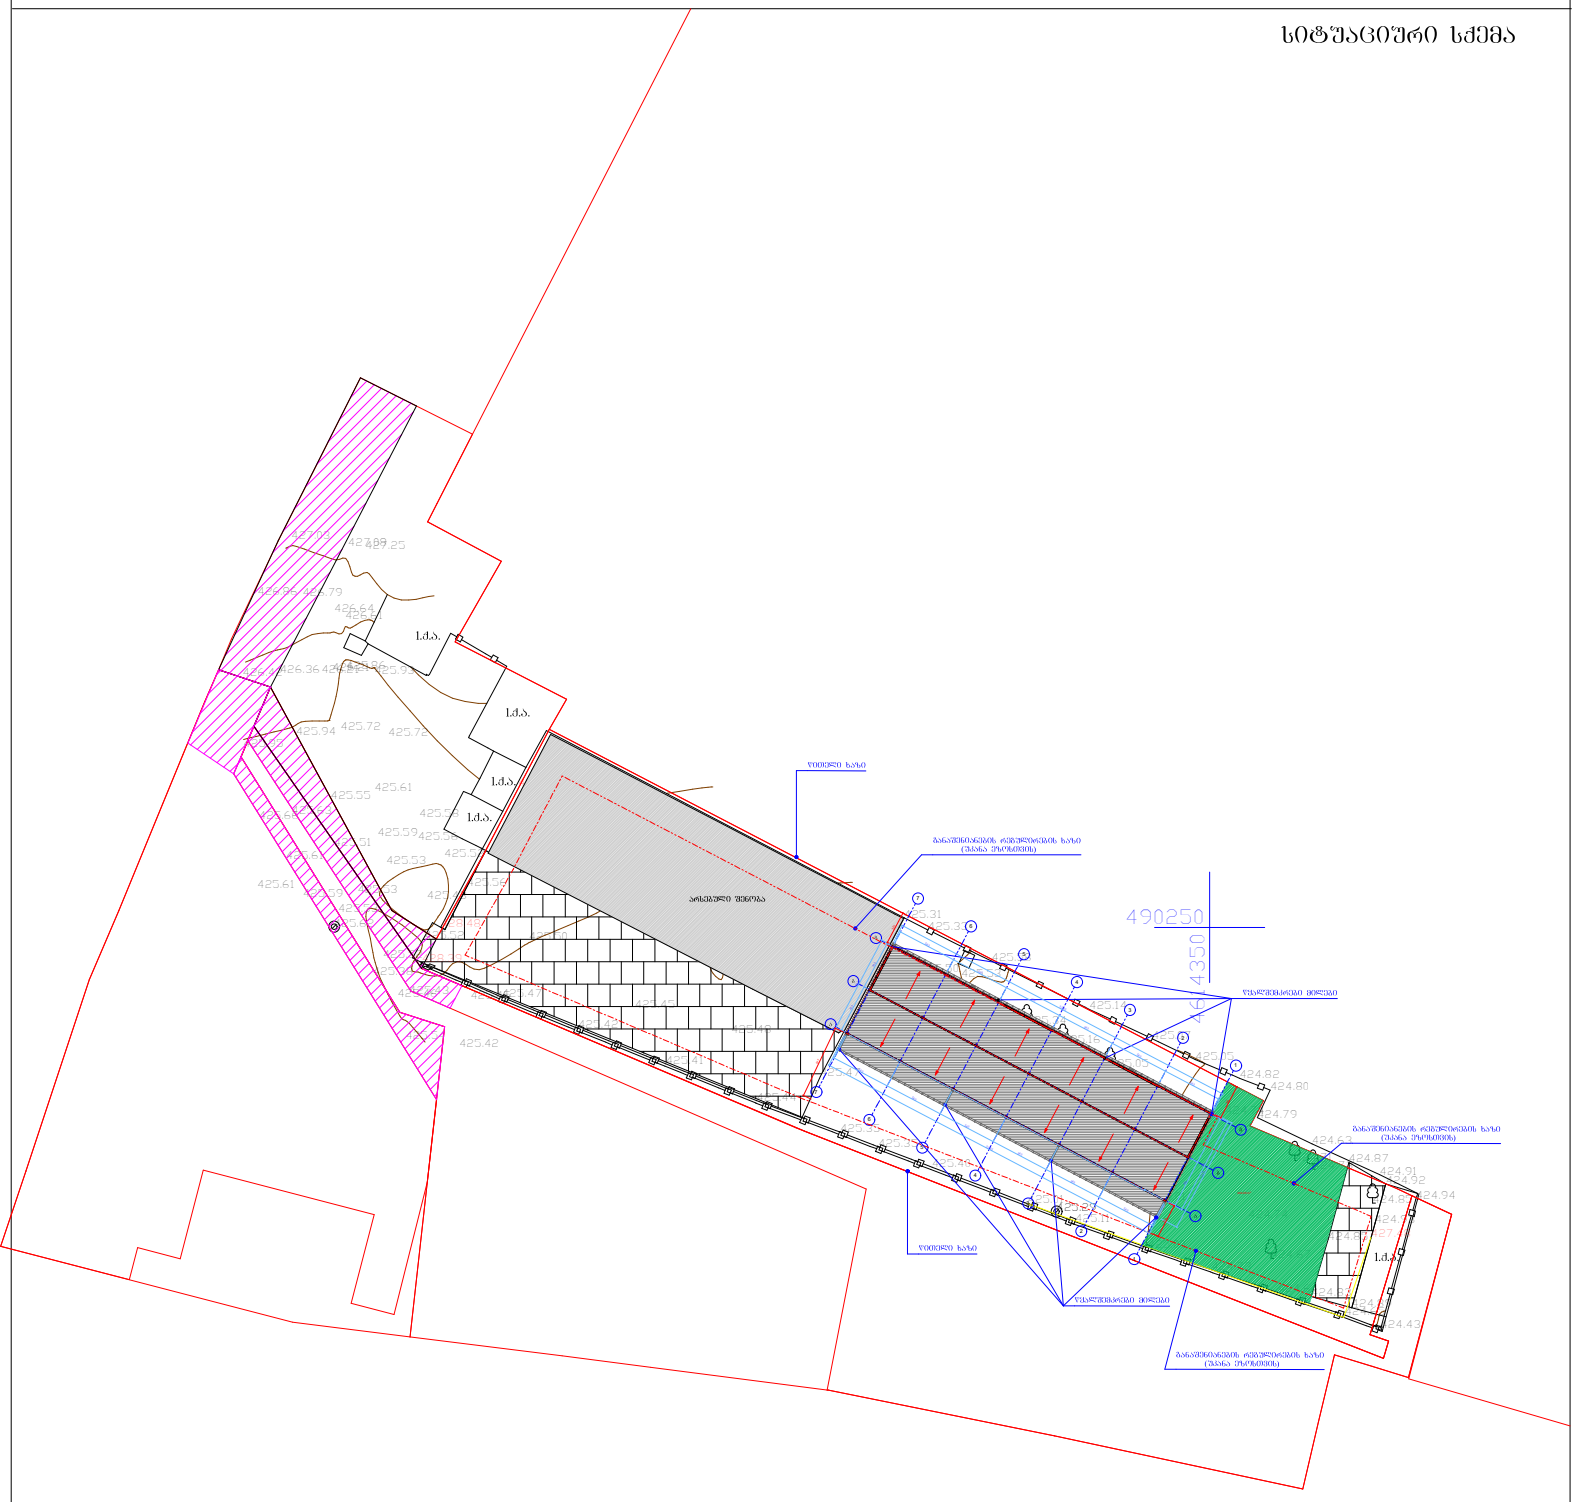

პირობითი აღნიშვნები

- ძს. — საცხსახლი
- ძ.ა. — არასაცხსახლი
- შარდ — შარდული
- შშნებარე — შშნებარე
- რეზერ — რეზერვუარი
- საბრანდვორ. ჯიხური
- სპორტბაქი
- რეგისტრირებული ნაკვეთის საზღვარი
- ბრუნტის გზა
- კონტაქტორი
- ქვის დიგა
- ხის დიგა
- ბეტონის კედელი
- ვაზის–ნარგავი
- ხის ნარგავი
- საგზაო ნიშანი
- წვრილი ვენტილი
- საკვლევ–ძიებო ჭა
- წყალი
- გარე განათება
- კაშხირგაბმულობა
- ძარღვსადენი ზოლი
- კანალიზაცია
- ხეები
- გაზი
- UTM- საკოორდინატო სისტემა
- ელ–პოსტი
- ა ასფალტი
- დენის ალმრეცხველი

შპს „გეოპოინტი“		
დირექტორი		პ. გელიაშვილი
კომპიუტერული უზრუნველყოფა		ზ. ქლენტი
ანოშვა შესრულა		ზ. ქლენტი
მასშტაბი 1:500		16.11.2019