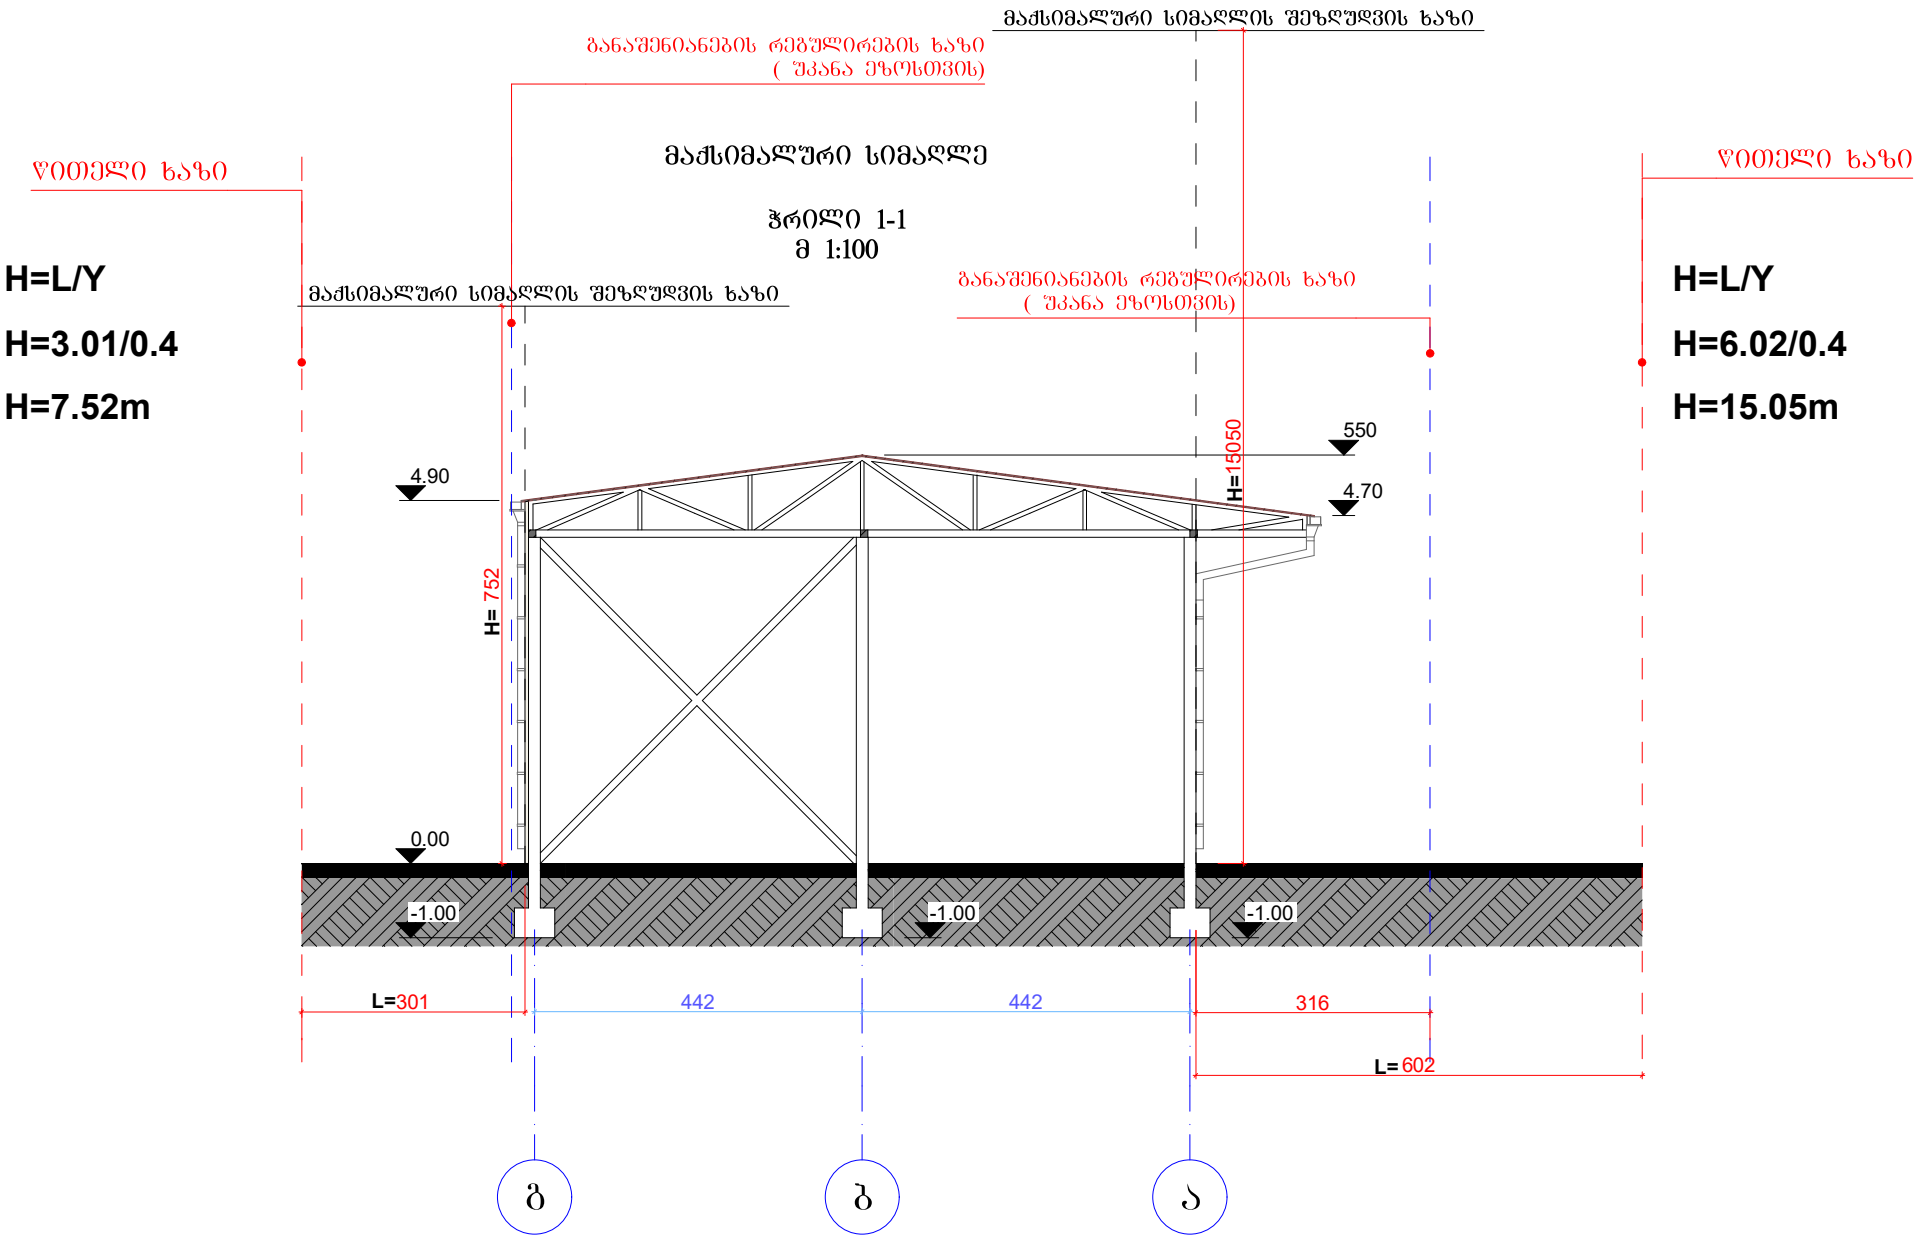
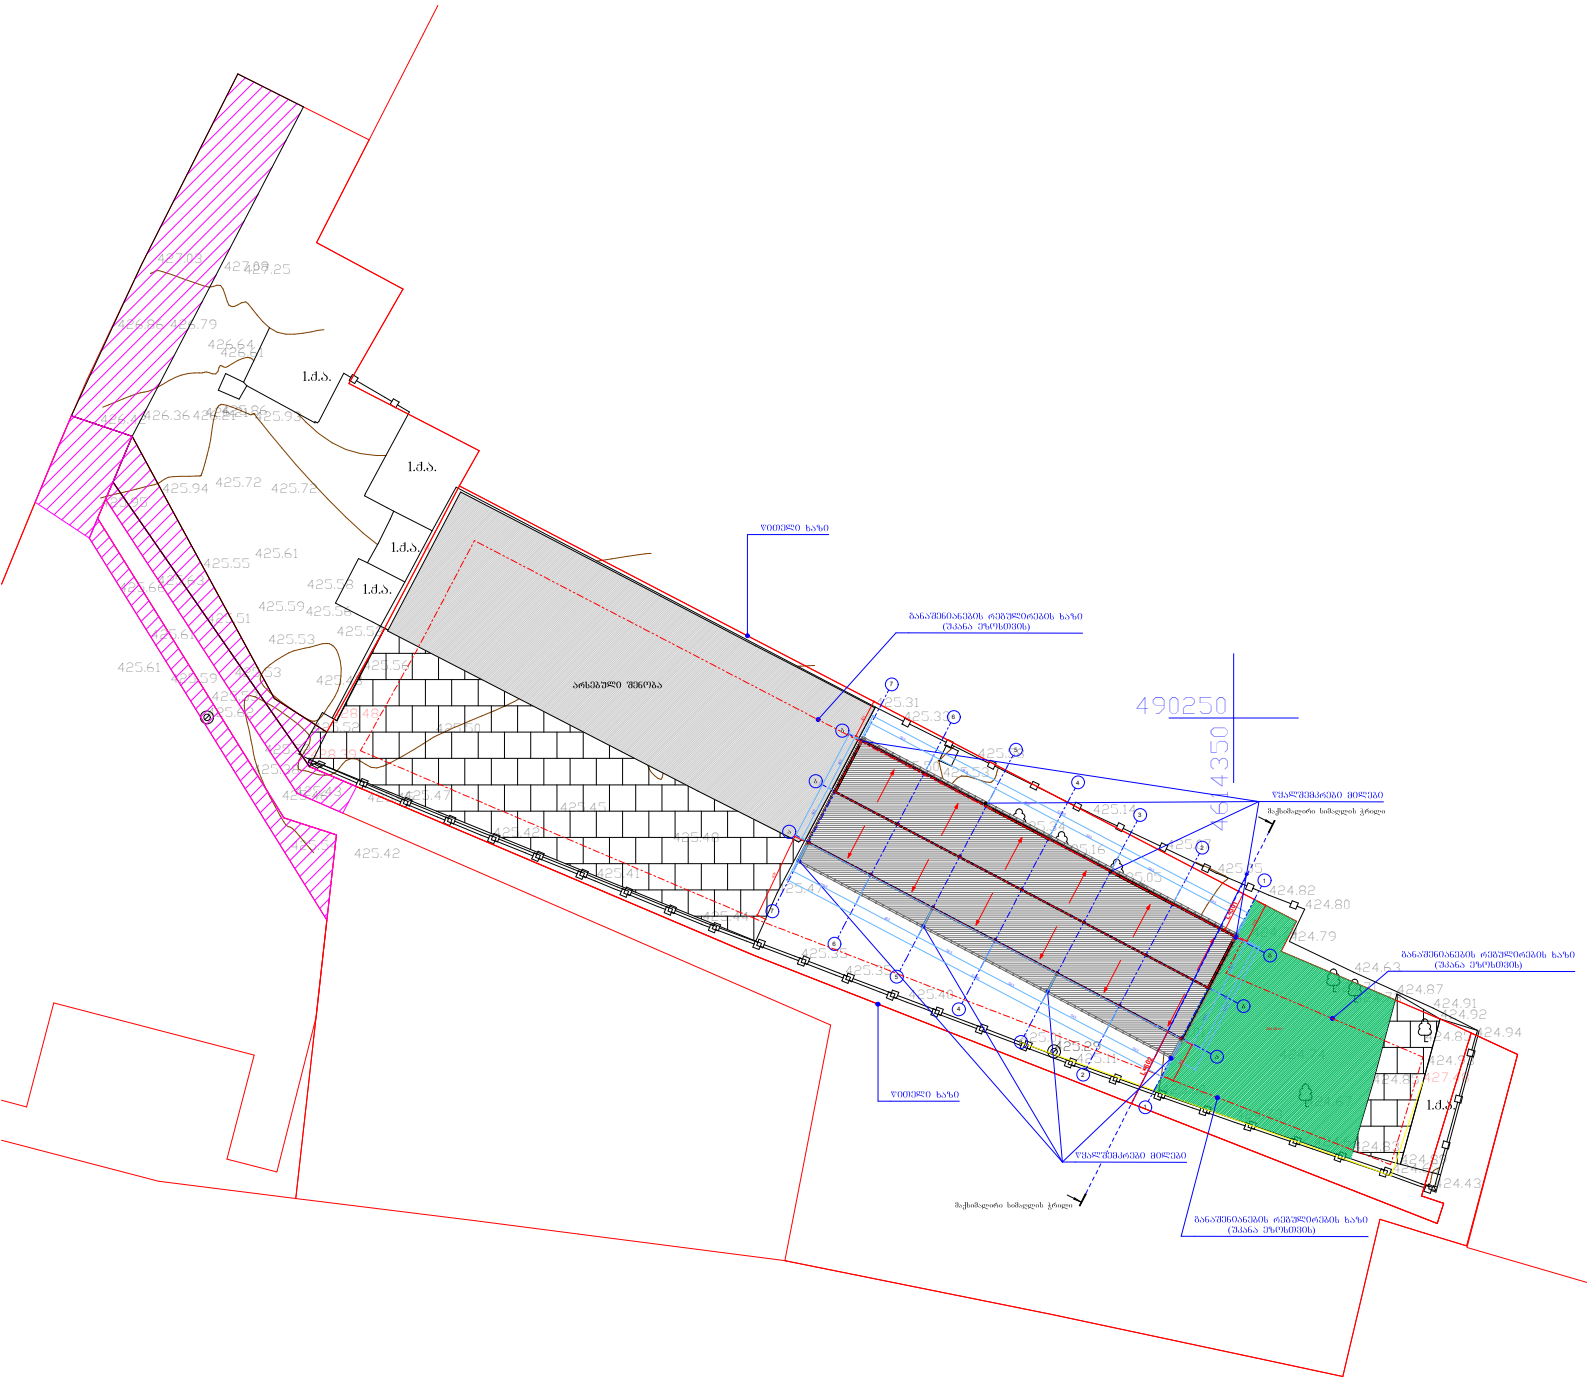


			დამკვეთი		დაკვეთა
დირექტორი	გ. მაკარიძე		„შპს „ესსინტერი ს/კ 206335508	სტადია / შუალედი / შუალედები	
შესრულა	ქ. სამხარაძის		არქიტექტურა	ს.ა.	
			ჭრილი 1-1 მ 1:100	2024 წ	
				შ.პ.ს "არქიტექტი"	

შპს"არქიტექტი"
თბილისი, მიხეილ წინამძღვრიშვილის ქ№50
598105655, 0790825657

ქ თბილისი, ეკატერინე ბადდავაძის 1 შესახვევი №26
საკადასტრო კოდი 01.19.21.002.377


490250
4350
l.d.ა.
l.d.ა.
l.d.ა.
l.d.ა.
l.d.ა.