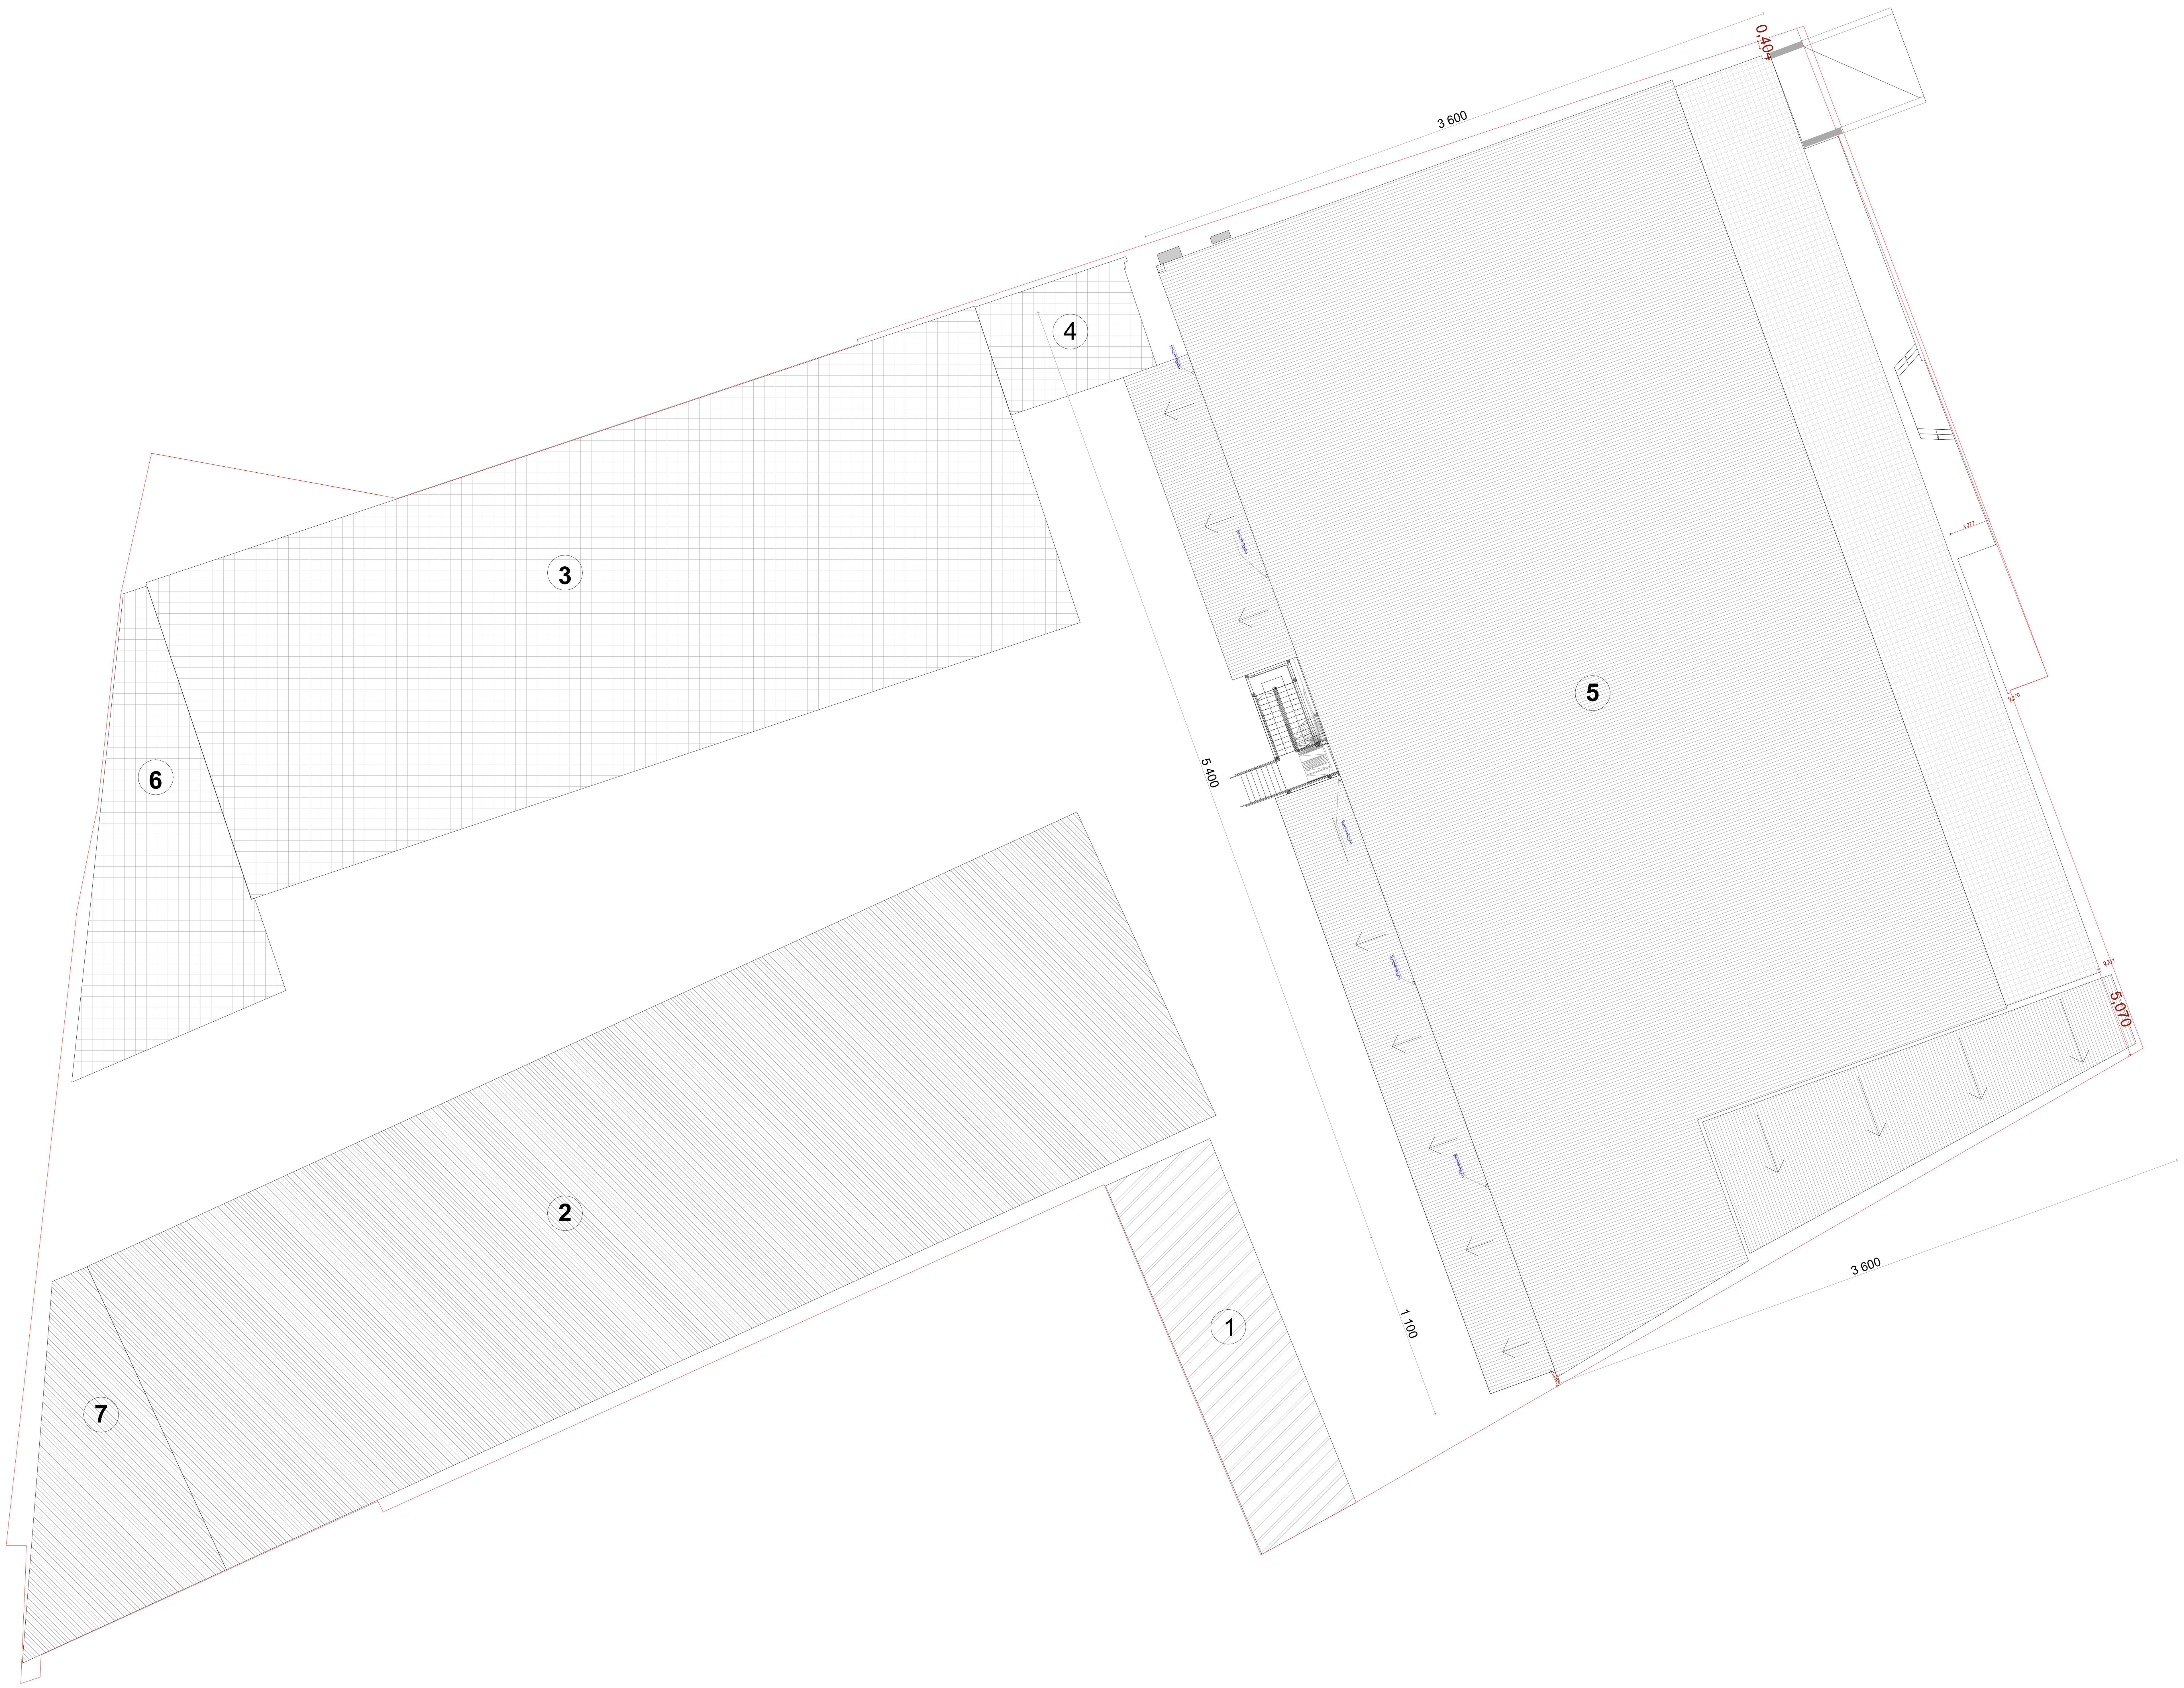


შპს „ნიუ პოინტ"

საქართველო, თბილისი, მგალობლიშვილის ქუჩა №3,
I სართული ოფისი №3; ს/ნ: 404883943

www. newpoint.ge info@newpoint.ge
tel: / tel: +995 32 2945808; mob: / cell phone: +995 557 704433;

Ltd "New Point"
office N3, floor N1, 3 mgaloblishvili str.
Tbilisi, Georgia ID: 404883943

შენიშვნები — notes

ექსპლიკაცია — explication

ტექნიკურ-ეკონომიკური მაჩვენებლები — technical-econimic indicators

მიწის ნაკვეთი: 6570 $მ^2$
მოშენების ფართი 2210 $მ^2$
საოფისე ფართობი 5280.4 $მ^2$
სარდაფის ფართობი 1458.4 $მ^2$
საზაფხულო ფართობი 324 $მ^2$
დამხმარე ფართობი 690.1 $მ^2$
ავტოსადგომის ფართობი 1677 $მ^2$
სამშენებლო მოცულობა მიწისზევით 25084.9 $მ^3$
სამშენებლო მოცულობა მიწისქვევით 6743.2 $მ^3$
კ1=4720.1:6570=0.7
კ2=8752.4/6570=1.3
კ3=16/6570=0

პროექტის დასახელება — project

დამკვეთი — client

შპს "ევოლუშენ ჯორჯია"

მისამართი — address

თბილისი. მექანიზაციის ქ. №1 (ნაკვეთი 1/95)
ს/კ 01.12.12.001.403

თანამდებობა position	სახელი გვარი name surame	ხელმოწერა signature
დირექტორი director	გიორგი კირკიტაძე Giorgi Kirkitadze	
პროექტის ავტორი author	გიორგი არწივიძე Giorgi Artsividze	
არქიტექტორი architector	გიორგი არწივიძე Giorgi Artsividze	
არქიტექტორი architector	------- ------------ ----------- -------------	
კონსტრუქტორი constructor		

არქიტექტურული ნაწილი
architecture

ნახაზი drawing	თარიღი date of issue	16/12/2021
განაშენიანების კონტური გენგეგმა building outline	მასშტაბი scale	1:100
	სტადია stage	პროექტი
	ფორმატი paper size	A1
	ფაილის სახელი file name	---------------
	ფურცელი pages	--/--