

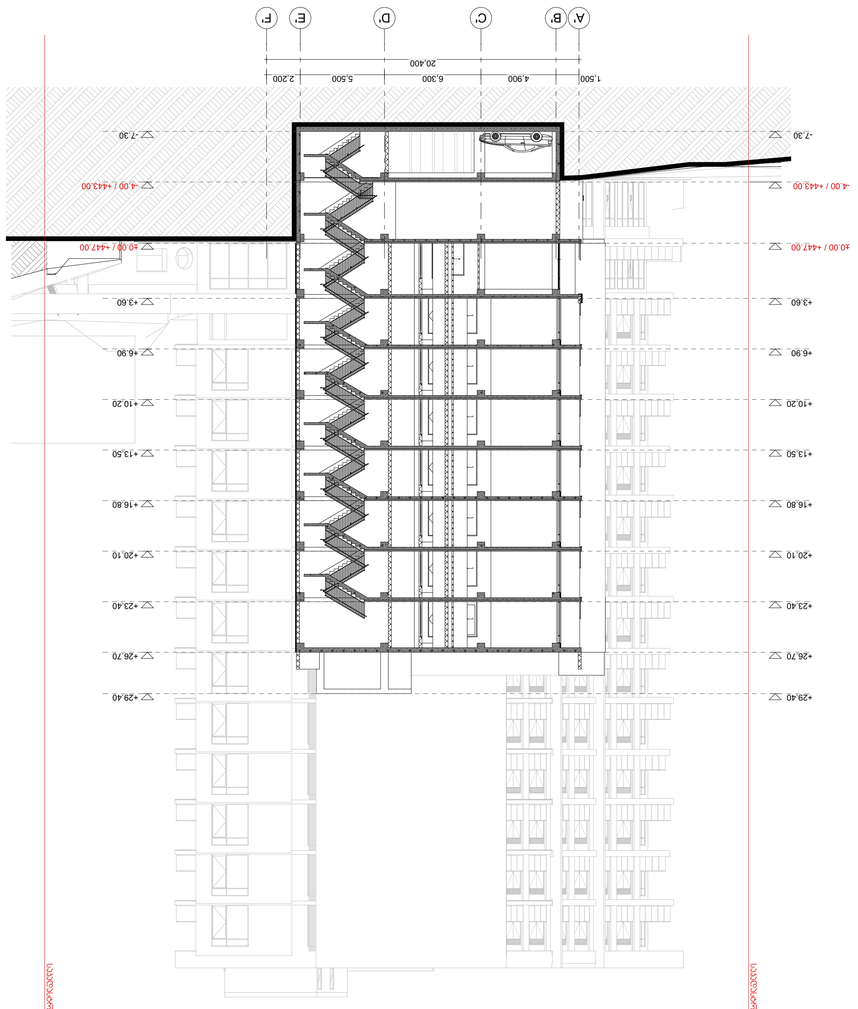



















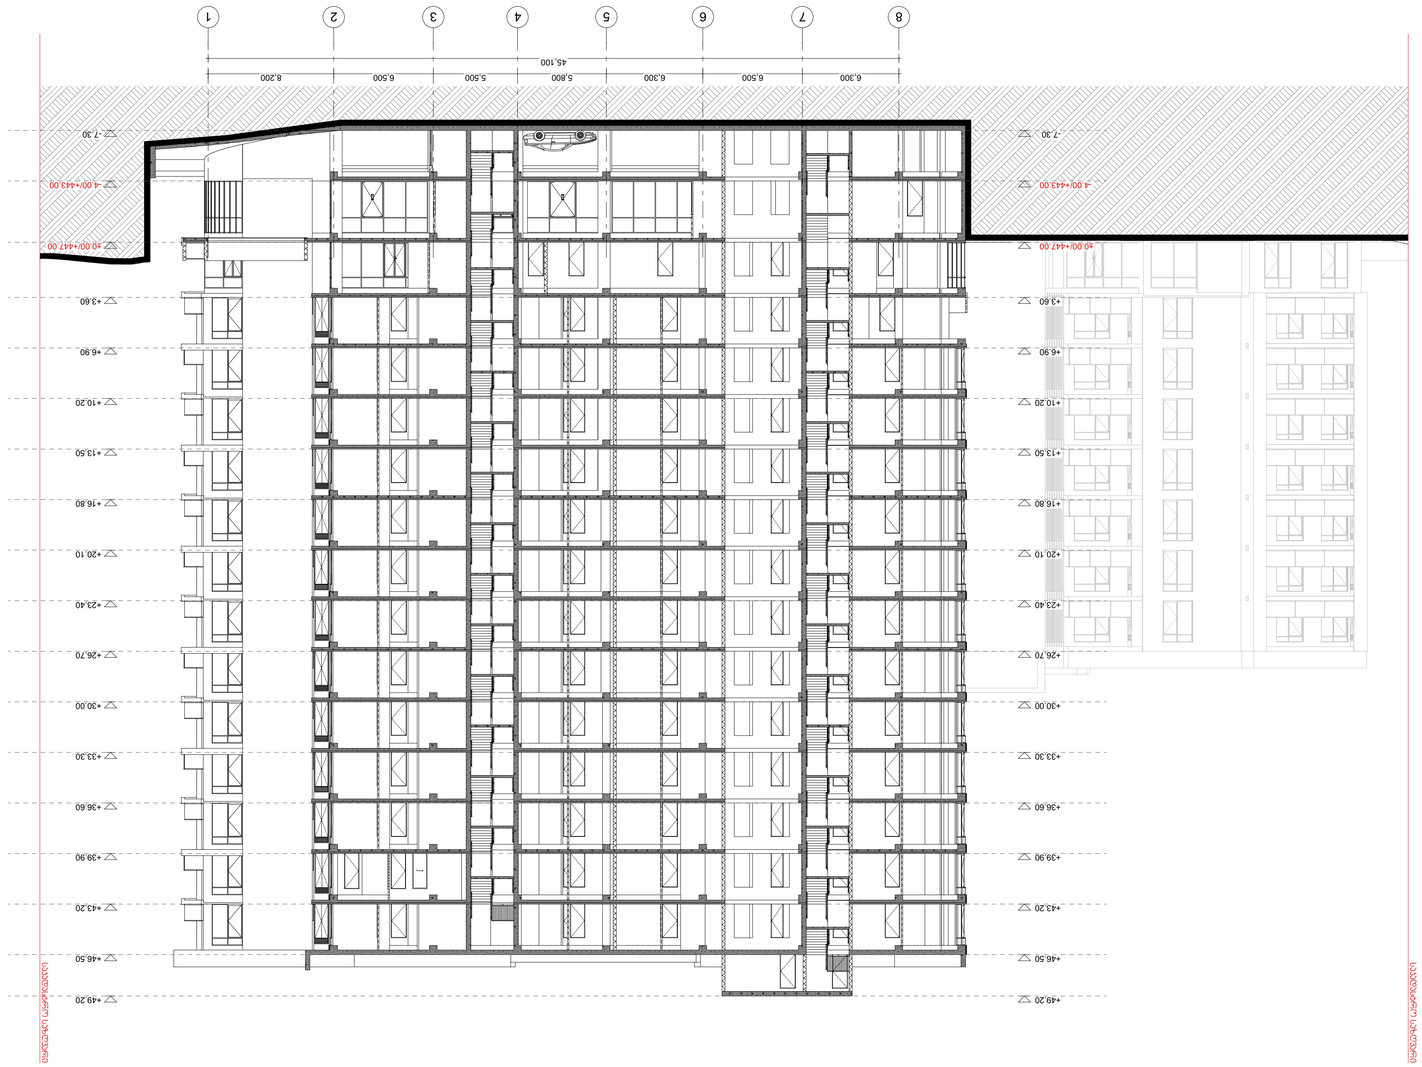

GSPublisherVersion 0.0.100.100

X

Y

Z

xyz.ge

მის: ქ.თბილისი,
ს.კანდელაკის ქ.

#

3
ტელ: (995 32

) 237 30 50
el

- ფოსტა:

xyz.ge

@yahoo.com

ფორმატი მასშტაბი კოდი გვერდი

2.2

პროექტის სახელწოდება

ნახაზის დასახელება A1

სტადია

თარიღი

1:200

მრავალფუნქციური საცხოვრებელი
კომპლექსი ვაშლიჯვრის დასახლებაში,
მარშალ გელოვანის #32

g

ობიექტის მისამართი

ვაშლიჯვრის დასახლება, გელოვანის გამზირი
#32

g

მშენებლობის ნებართვა

პირობითი აღნიშვნები

პრ.მთავარი

არქიტექტორი

დამკვეთი

შენიშვნები

გ.ცუცქირიძე

-

დირექტორი შ. ლეკიაშვილი

ლ.გოგოლაძე

შეამოწმა შ. ლეკიაშვილი

დაამუშავა თ. გველესიანი ე.დემუროვი

-7.30

-4.00/+443.00

±0.00/+447.00

+3.60

+6.90

+10.20

+13.50

+16.80

+20.10

+23.40

+26.70

+30.00

+33.30

+36.60

+39.90

+43.20

+46.50

+49.20

-7.30

-4.00/+443.00

±0.00/+447.00

+3.60

+6.90

+10.20

+13.50

+16.80

+20.10

+23.40

+26.70

+30.00

+33.30

+36.60

+39.90

+43.20

+46.50

+49.20

6,300 6,500 6,300 5,800 5,500 6,500 8,200
45,100

საკადასტრო საზღვარი

საკადასტრო საზღვარი

8

7

6

5

4

3

2

1

ჭრილი 2-2

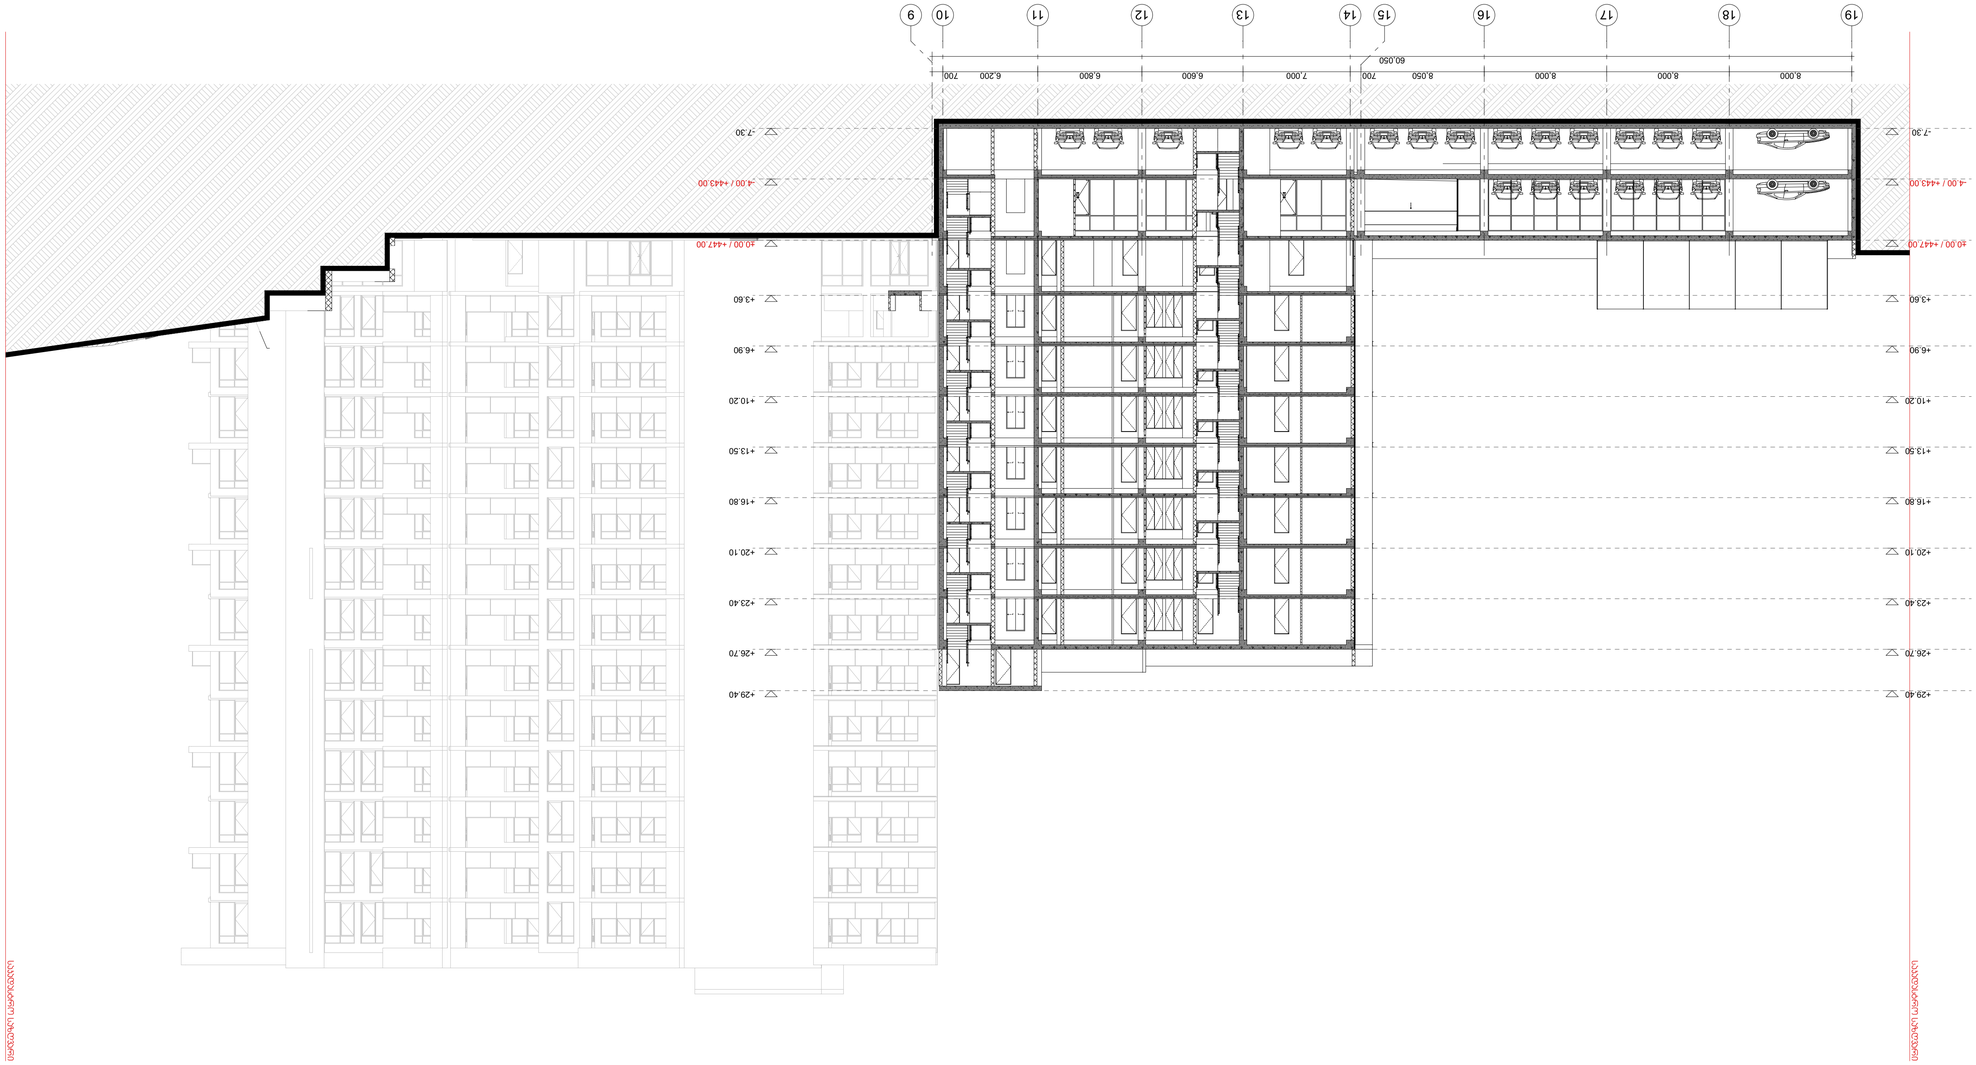

GSPublisherVersion 0.0.100.100

X Y

Z

xyz.ge

მის: ქ.თბილისი,
ს.კანდელაკის ქ. #3
ტელ: (995 32) 237 30 50
ელ-ფოსტა:

xyz.ge@yahoo.com

ფორმატი მასშტაბი კოდი გვერდი

2.3

პროექტის სახელწოდება

ნახაზის დასახელება

A1

სტადია

თარიღი

1:200

მრავალფუნქციური საცხოვრებელი
კომპლექსი ვაშლიჯვრის დასახლებაში,
მარშალ გელოვანის #32 გ

ობიექტის მისამართი

ვაშლიჯვრის დასახლება, გელოვანის გამზირი
#32 g

მშენებლობის ნებართვა

პირობითი აღნიშვნები

პრ.მთავარი

არქიტექტორი

დამკვეთი

შენიშვნები

გ.ცუცქირიძე

-

დირექტორი შ. ლეკიაშვილი

ლ.გოგოლაძე

შეამოწმა შ. ლეკიაშვილი

დაამუშავა თ. გველესიანი

ე.დემუროვი

-7.30

-4.00 / +443.00

±0.00 / +447.00

+3.60

+6.90

+10.20

+13.50

+16.80

+20.10

+23.40

+26.70

+29.40

-7.30

-4.00 / +443.00

±0.00 / +447.00

+3.60

+6.90

+10.20

+13.50

+16.80

+20.10

+23.40

+26.70

+29.40

8,000 8,000 8,000 8,050 700 7,000 6,600 6,800 6,200 700 60,050

საკადასტრო საზღვარი

საკადასტრო საზღვარი

19 18 17 16 15 14 13 12 11 10 9

ჭრილი 4-4

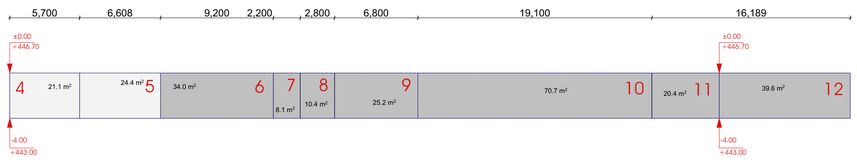

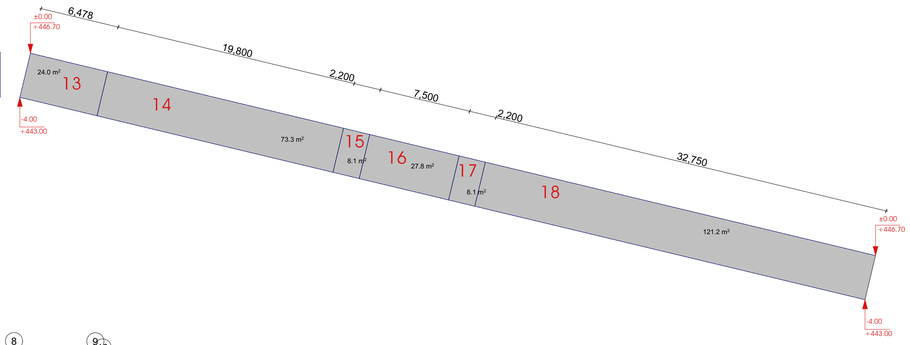

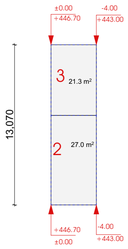

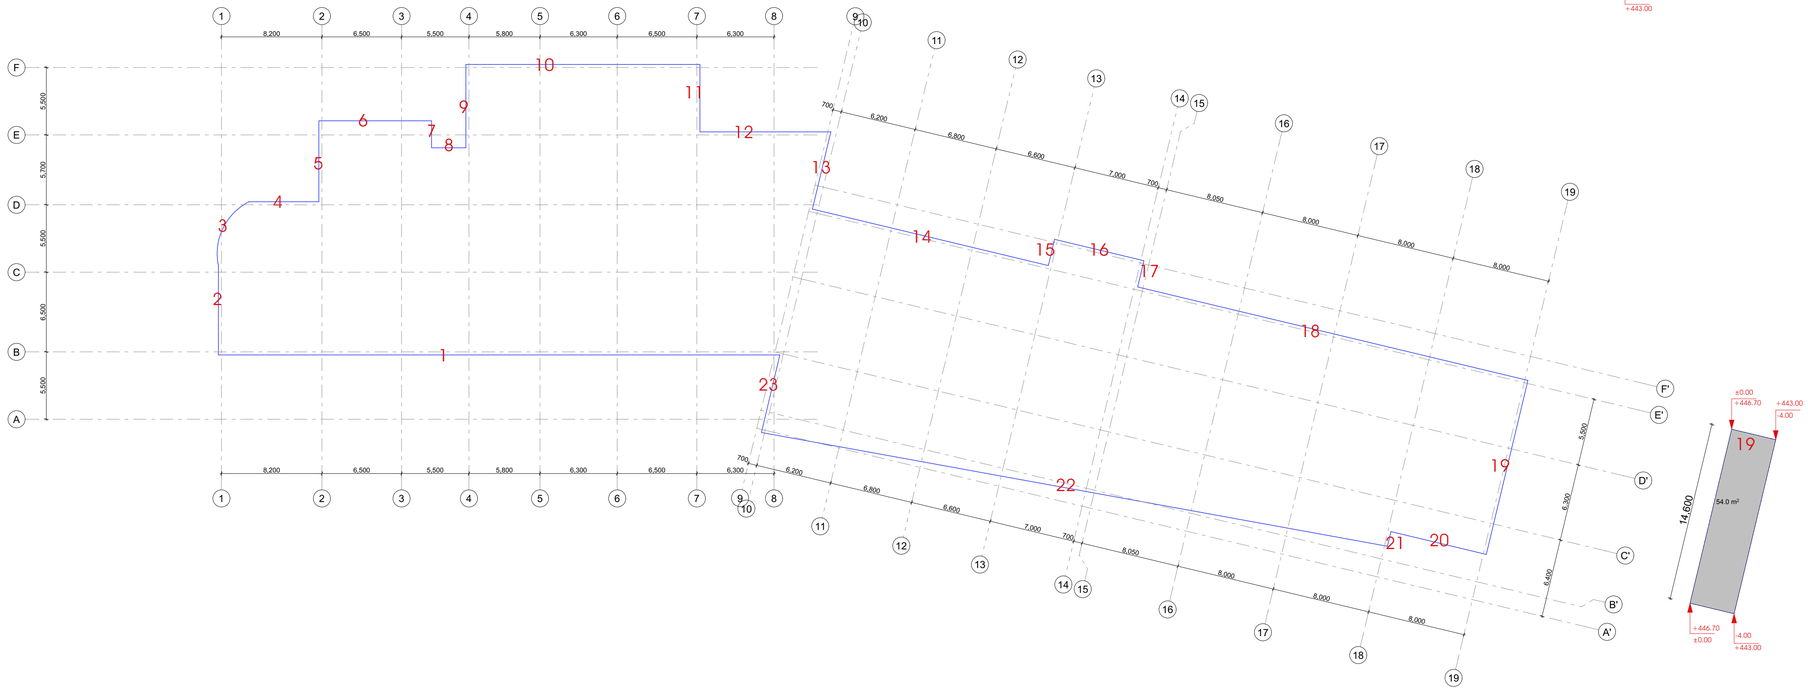

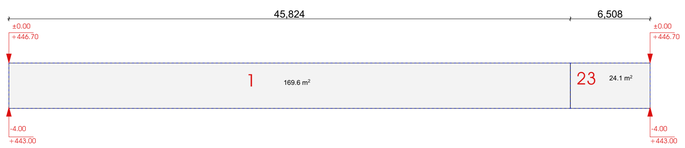

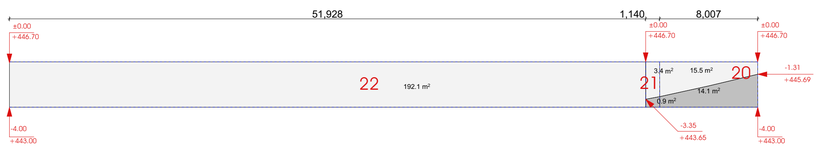

მიწის ზემოთ არსებული ნაწილის ფართობი - 498.14 კვ.მ

მიწის ქვემოთ არსებული ნაწილის ფართობი - 539.9 კვ.მ

სარდაფის სართულის პერიმეტრი = 280.6

სარდაფის სართულის სიმაღლე = 3.7

X = 498.14/280.6 = 1.77 < 1.80

პროექტის სახელწოდება

მრავალფუნქციური საცხოვრებელი ჯომლექსი ვაშლიჯვრის დასახლებაში, მარშალ გელოვანის №32 გ

სტადია	მშენებლობის ნებართვა
თარიღი	

ობიექტის მისამართი

ვაშლიჯვრის დასახლება, გელოვანის გამზირი №32 გ

ჯიროკითი აღნიშვნები

შენიშვნები

დამკვეთი

-

Z
X
Y
xyz.ge

მის: ქ.თბილისი, ს.ანდღულაძის ქ. №3
ტელ: (995 32) 237 30 50
ელ-ფოსტა: xyz.ge@yahoo.com

დირექტორი	შ. ლეჟიაშვილი
პრ.მთავარი არქიტექტორი	გ.ცუცქირიძე
დაამუშავა	თ. გველესიანი
	ლ.გოგოლაძე
	ე.დემუროვი
შეამოწმა	შ. ლეჟიაშვილი

ნახაზის დასახელება

სარდაფის სართულის განშლა -4.00 ნიშნ.

ფორმატი	მასშტაბი	კოდი	გვერდი
A1	1:250		2.4