ჯ2 ანგარიშის ცხრილი

სართული	k2 ჯამური	k2 საზოგადოებრივი		k2 საცხოვრებელი		k2 არასრული სართული (X/2)		k2 აივანი (არ შედის კ2 ანგარიშში)		k2 ლოჯია/ ვერანდა (X/3)	
		A	B	A	B	A	B	A	B	A	B
-2											
-1											
1	1302.3	822.3	480.0					119.7	37.9		
2	1272.9			775.2	480.0			107.3	62.1	47.0	6.0
3	1304.3			822.3	480.0			117.4	62.1		6.0
4	1304.3			822.3	480.0			118.6	62.1		6.0
5	1304.3			822.3	480.0			117.4	62.1		6.0
6	1304.3			822.3	480.0			118.6	62.1		6.0
7	1304.3			822.3	480.0			117.4	62.1		6.0
8	1304.3			822.3	480.0			118.6	62.1		6.0
9	842.3			822.3			40.0	117.4			
10	822.3			822.3				118.6			
11	822.3			822.3				117.4			
12	822.3			822.3				118.6			
13	822.3			822.3				117.4			
14	822.3			822.3				118.6			
15	26.4					52.7					
Σ	**15381.1**	**822.3**	**480.0**	**10642.8**	**3360.0**	**52.7**	**40.0**	**1643.0**	**472.6**	**47.0**	**42.0**
		1302.3		14002.8		92.7		2115.6		89.0	

აივნების ფართობის ანგარიში:

აივნების ჯამური ფართობი = 2115.6 მ^2

ჯ2 კოეფიციენტის საანგარიშო ფართობი = 15368.0

2115.6 / 15368.0 = 0.14 (14 %)

აივნების ჯამური ფართობი შეადგენს დასაშვები ჯ2 საანგარიშო ფართობის 14%-ს (არა უმეტეს 20%-სა). შესაბამისად აივნების ფართობი არ იანგარიშება ჯ2 კოეფიციენტში.

ავტოსადგომების რაოდენობის ანგარიში:

ტერიტორიულ-სტრუქტურული ზონა: პერიფერიული ზონა

საცხოვრებელი ჯ2 = 14002.8

14002.8 / 180 = 78

ავტოსადგომების მინიმალური რაოდენობა: 78

ტექნიკურ-ეკონომიკური ანგარიშის კროკები წარმოდგენილია **CAD** ფაილში (შესაბამის **Layer**-ებზე)

პროექტის სახელწოდება

მრავალფუნქციური საცხოვრებელი კომპლექსი ვაჟლიაჯვრის დასახლებაში, მარშალ გელოვანის №32 გ

სტადია	მშენებლობის ნებართვა
თარიღი	

ობიექტის მისამართი

ვაჟლიაჯვრის დასახლება, გელოვანის გამზირი №32 გ

პირობითი აღნიშვნები

შენიშვნები

დამკვეთი

-

X Z Y xyz.ge

მის: ქ.თბილისი, ს.ჯანდლაჯის ქ. №3
ტელ: (995 32) 237 30 50
ელ-ფოსტა: xyz.ge@yahoo.com

დირექტორი	შ. ლეკიაშვილი
პრ.მთავარი არქიტექტორი	გ.ცუცქირიძე
დაამუშავა	თ. გველესიანი
	ლ.გოგოლაძე
	ე.დემუროვი
შეამოწმა	შ. ლეკიაშვილი

ნახაზის დასახელება

აივნების ანგარიში
ავტოსადგომების ანგარიში

ფორმატი	მასშტაბი	ჯოდი	გვერდი
A1			1.18

ტექნიკურ-ეკონომიკური მაჩვენებლების ცხრილი

	საცხოვრებელი			საოფისე			კომერციული			საზაფხულო			კიბე-სადარბაზო			დამხმარე			
სართული	საცხოვრებელი (ჯამი)	A ბლოკი	B ბლოკი	საოფისე(ჯამი)	A ბლოკი	B ბლოკი	კომერციული(ჯამი)	A ბლოკი	B ბლოკი	საზაფხულო (ჯამი)	A ბლოკი	B ბლოკი	კიბე-სადარბაზო (ჯამი)	A ბლოკი	B ბლოკი	დამხმარე(ჯამი)	A ბლოკი	B ბლოკი	ავტოსადგომი
-2	0.0			0.0			0.0			0.0			103.8	71.1	32.7	54.2	54.2		1932.4
-1	0.0			0.0			1030.4	654.9	375.5	0.0			170.4	96.8	73.6	34.4	34.4		503.4
1	0.0			939.9	611.3	328.6	0.0			663.5	109.8	553.7	219.9	119.3	100.6	4.8	4.8		
2	885.4	554.2	331.2	0.0			0.0			210.4	145.0	65.4	197.7	113.5	84.2	7.4	7.4		
3	931.0	599.8	331.2	0.0			0.0			177.9	112.5	65.4	197.7	113.5	84.2	4.9	4.9		
4	931.0	599.8	331.2	0.0			0.0			179.2	113.8	65.4	197.7	113.5	84.2	4.9	4.9		
5	931.0	599.8	331.2	0.0			0.0			177.9	112.5	65.4	197.7	113.5	84.2	4.9	4.9		
6	933.1	601.9	331.2	0.0			0.0			179.2	113.8	65.4	197.7	113.5	84.2	4.9	4.9		
7	933.1	601.9	331.2	0.0			0.0			177.9	112.5	65.4	197.7	113.5	84.2	4.9	4.9		
8	933.1	601.9	331.2	0.0			0.0			179.2	113.8	65.4	197.7	113.5	84.2	4.9	4.9		
9	601.9	601.9		0.0			0.0			112.5	112.5		131.5	113.5	18.0	4.9	4.9		
10	602.4	602.4		0.0			0.0			113.8	113.8		113.5	113.5		20.0	4.9	15.1	
11	602.4	602.4		0.0			0.0			112.5	112.5		113.5	113.5		4.9	4.9		
12	602.4	602.4		0.0			0.0			113.8	113.8		113.5	113.5		4.9	4.9		
13	610.3	610.3		0.0			0.0			112.5	112.5		109.0	109.0		4.9	4.9		
14	602.4	602.4		0.0			0.0			113.8	113.8		113.5	113.5		4.9	4.9		
15	0.0			0.0			0.0			0.0			16.2	16.2		29.6	29.6		
	10099.5	7781.1	2318.4	939.9			1030.4			2624.1	1612.6	1011.5	2588.7	1774.4	814.3	204.3			2435.8
14224.6	82.5%	საცხოვრებელი																	
3024.1	17.5%	საზოგადოებრივი																	

ფუნქციური გადანაწილების ანგარიში (საზოგადოებრივი/საცხოვრებელი)

საცხოვრებელი = 14224.6 მ² (82.5%)

საზოგადოებრივი = 3024.1 მ² (17.5%)

საპროექტო შენობაში დომინირებს საცხოვრებელი ფუნქცია 82.5%-ით,
ხოლო 17.5%-ს წარმოადგენს საზოგადოებრივი გამოყენების ფართები.

იქიდან გამომდინარე, რომ საზოგადოებრივი ფუნქციის პროცენტული მაჩვენებელი არ აღემატება დასაშვებ 25%-ს, ტერიტორიის ფუნქციური გამოყენება ერთგვაროვანია.

აგრეთვე, შენობა არ განეკუთვნება მრავალფუნქციურს, რადგან ძირითადი ფუნქცია (საცხოვრებელი) აღემატება 75%-ს. (დადგენილება 14-39, მუხლი 4, ჟ და ც)

ტექნიკურ-ეკონომიკური ანგარიშის კროკები წარმოდგენილია **CAD** ფაილში (შესაბამის **Layer**-ებზე)

პროექტის სახელწოდება
მრავალფუნქციური საცხოვრებელი კომპლექსი ვაშლიჯვრის დასახლებაში, მარშალ გელოვანის №32 გ

სტადია	მშენებლობის ნებართვა
თარიღი	

ობიექტის მისამართი
ვაშლიჯვრის დასახლება, გელოვანის გამზირი №32 გ

პირობითი აღნიშვნები

შენიშვნები

დამკვეთი
-

Z
X Y
xyz.ge

მის: ქ.თბილისი, ს.კანდელაკის ქ. №3
ტელ: (995 32) 237 30 50
ელ-ფოსტა: xyz.ge@yahoo.com

დირექტორი	შ. ლეკიაშვილი
პრ.მთავარი არქიტექტორი	გ.ცუცქირიძე
დამუშავება	თ. გველესიანი
	ლ.გოგოლაძე
	ე.დემუროვი
შეამოწმა	შ. ლეკიაშვილი

ნახაზის დასახელება
ფუნქციების პროპორციულობის ანგარიში

ფორმატი	მასშტაბი	კოდი	გვერდი
A1			1.19

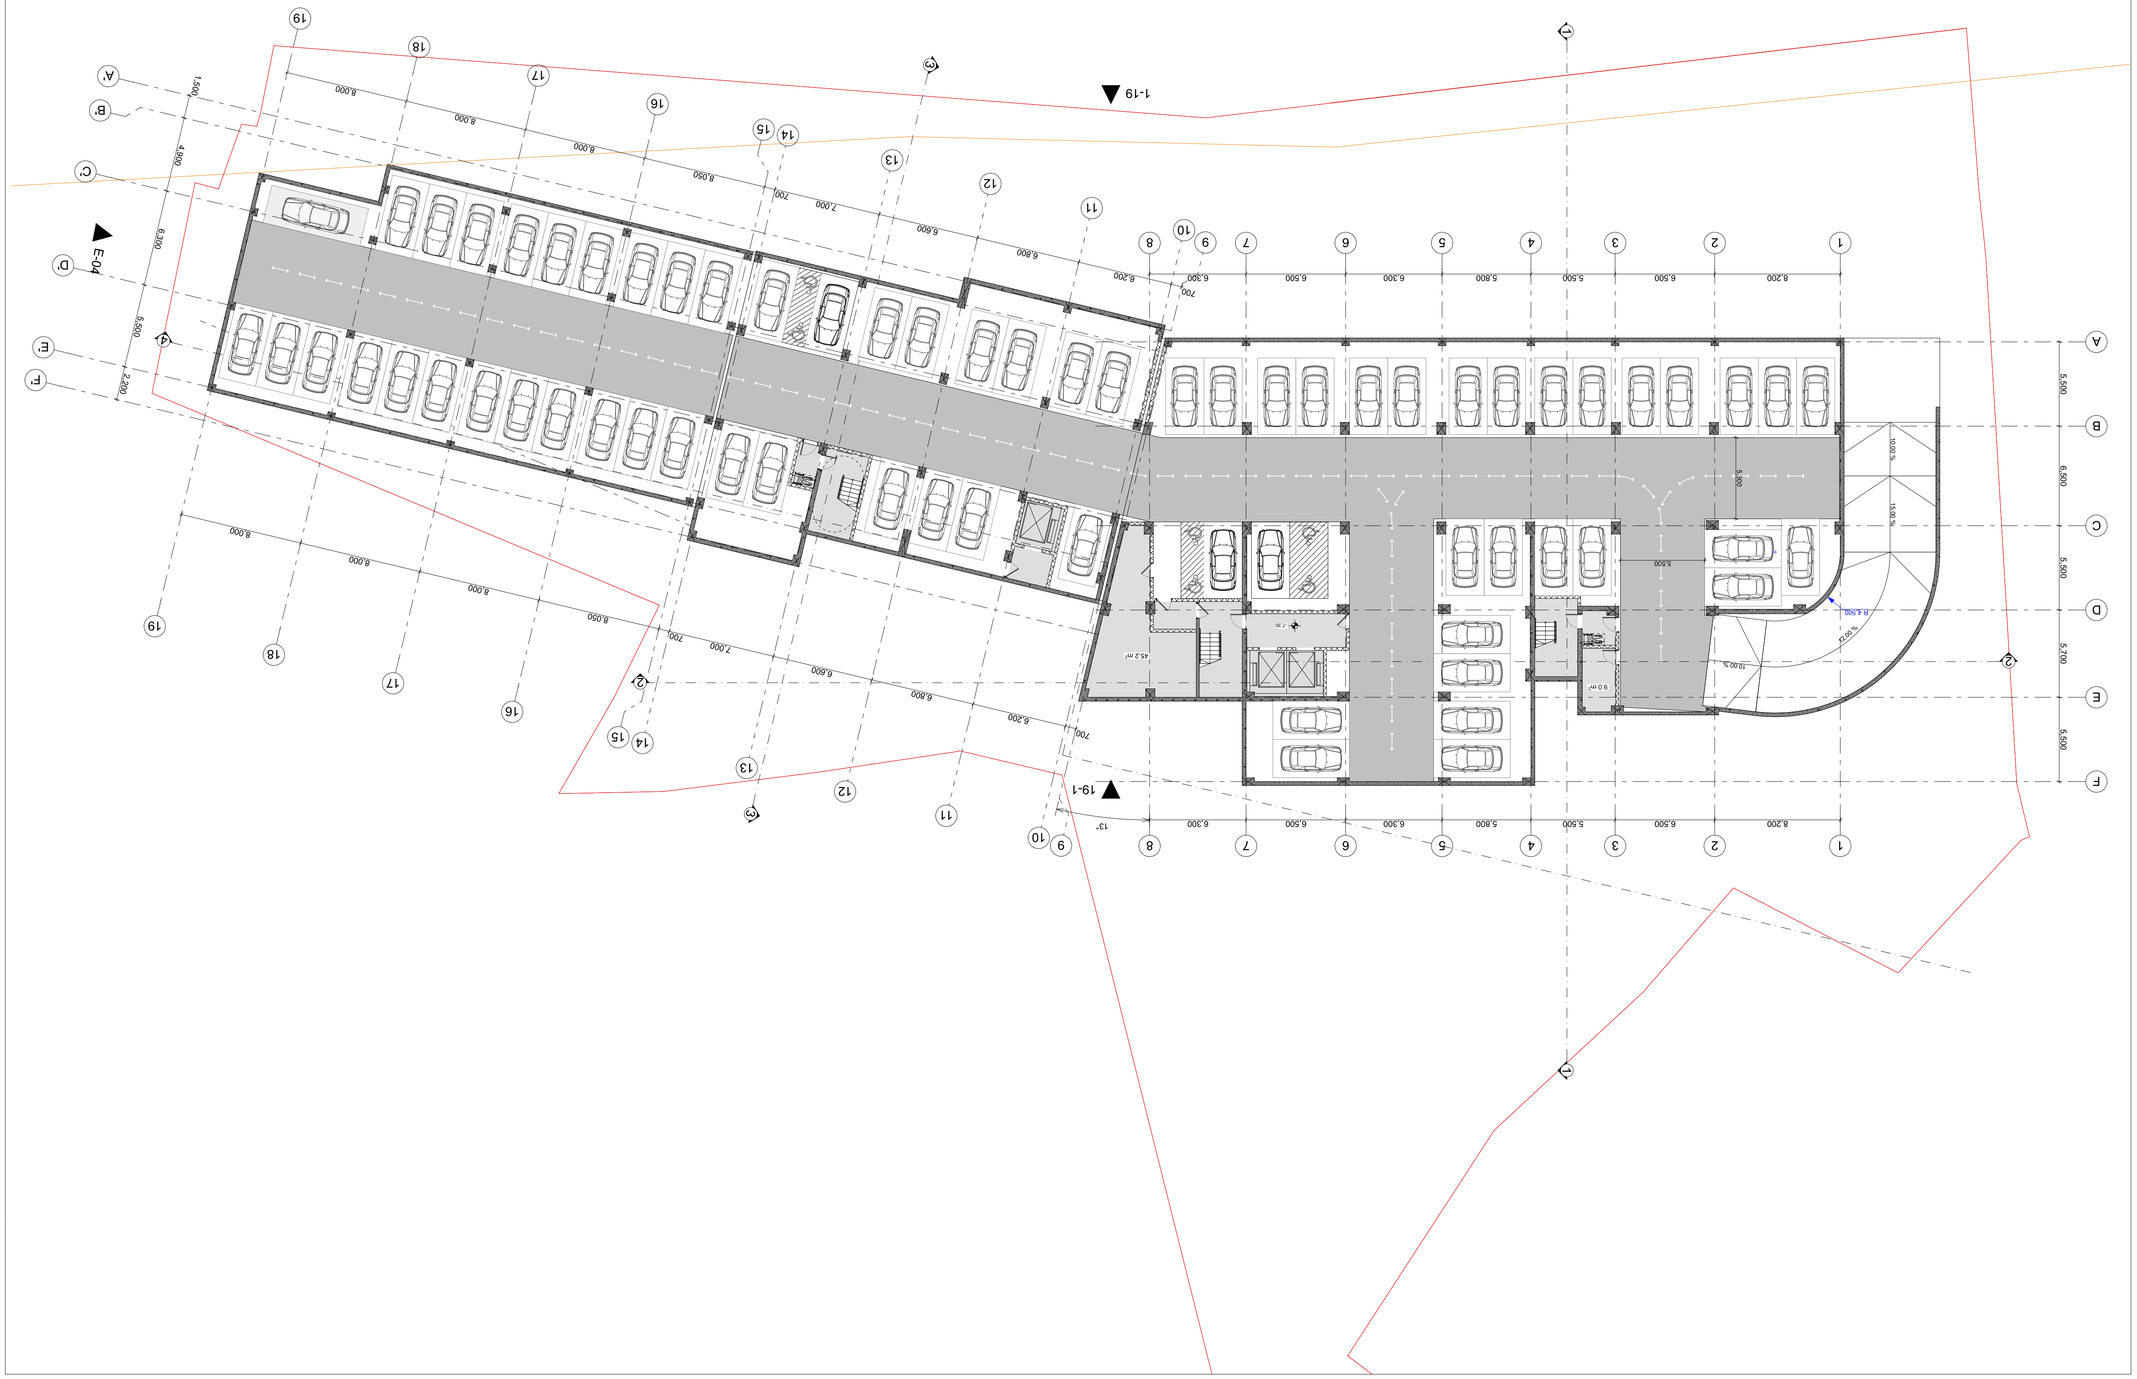




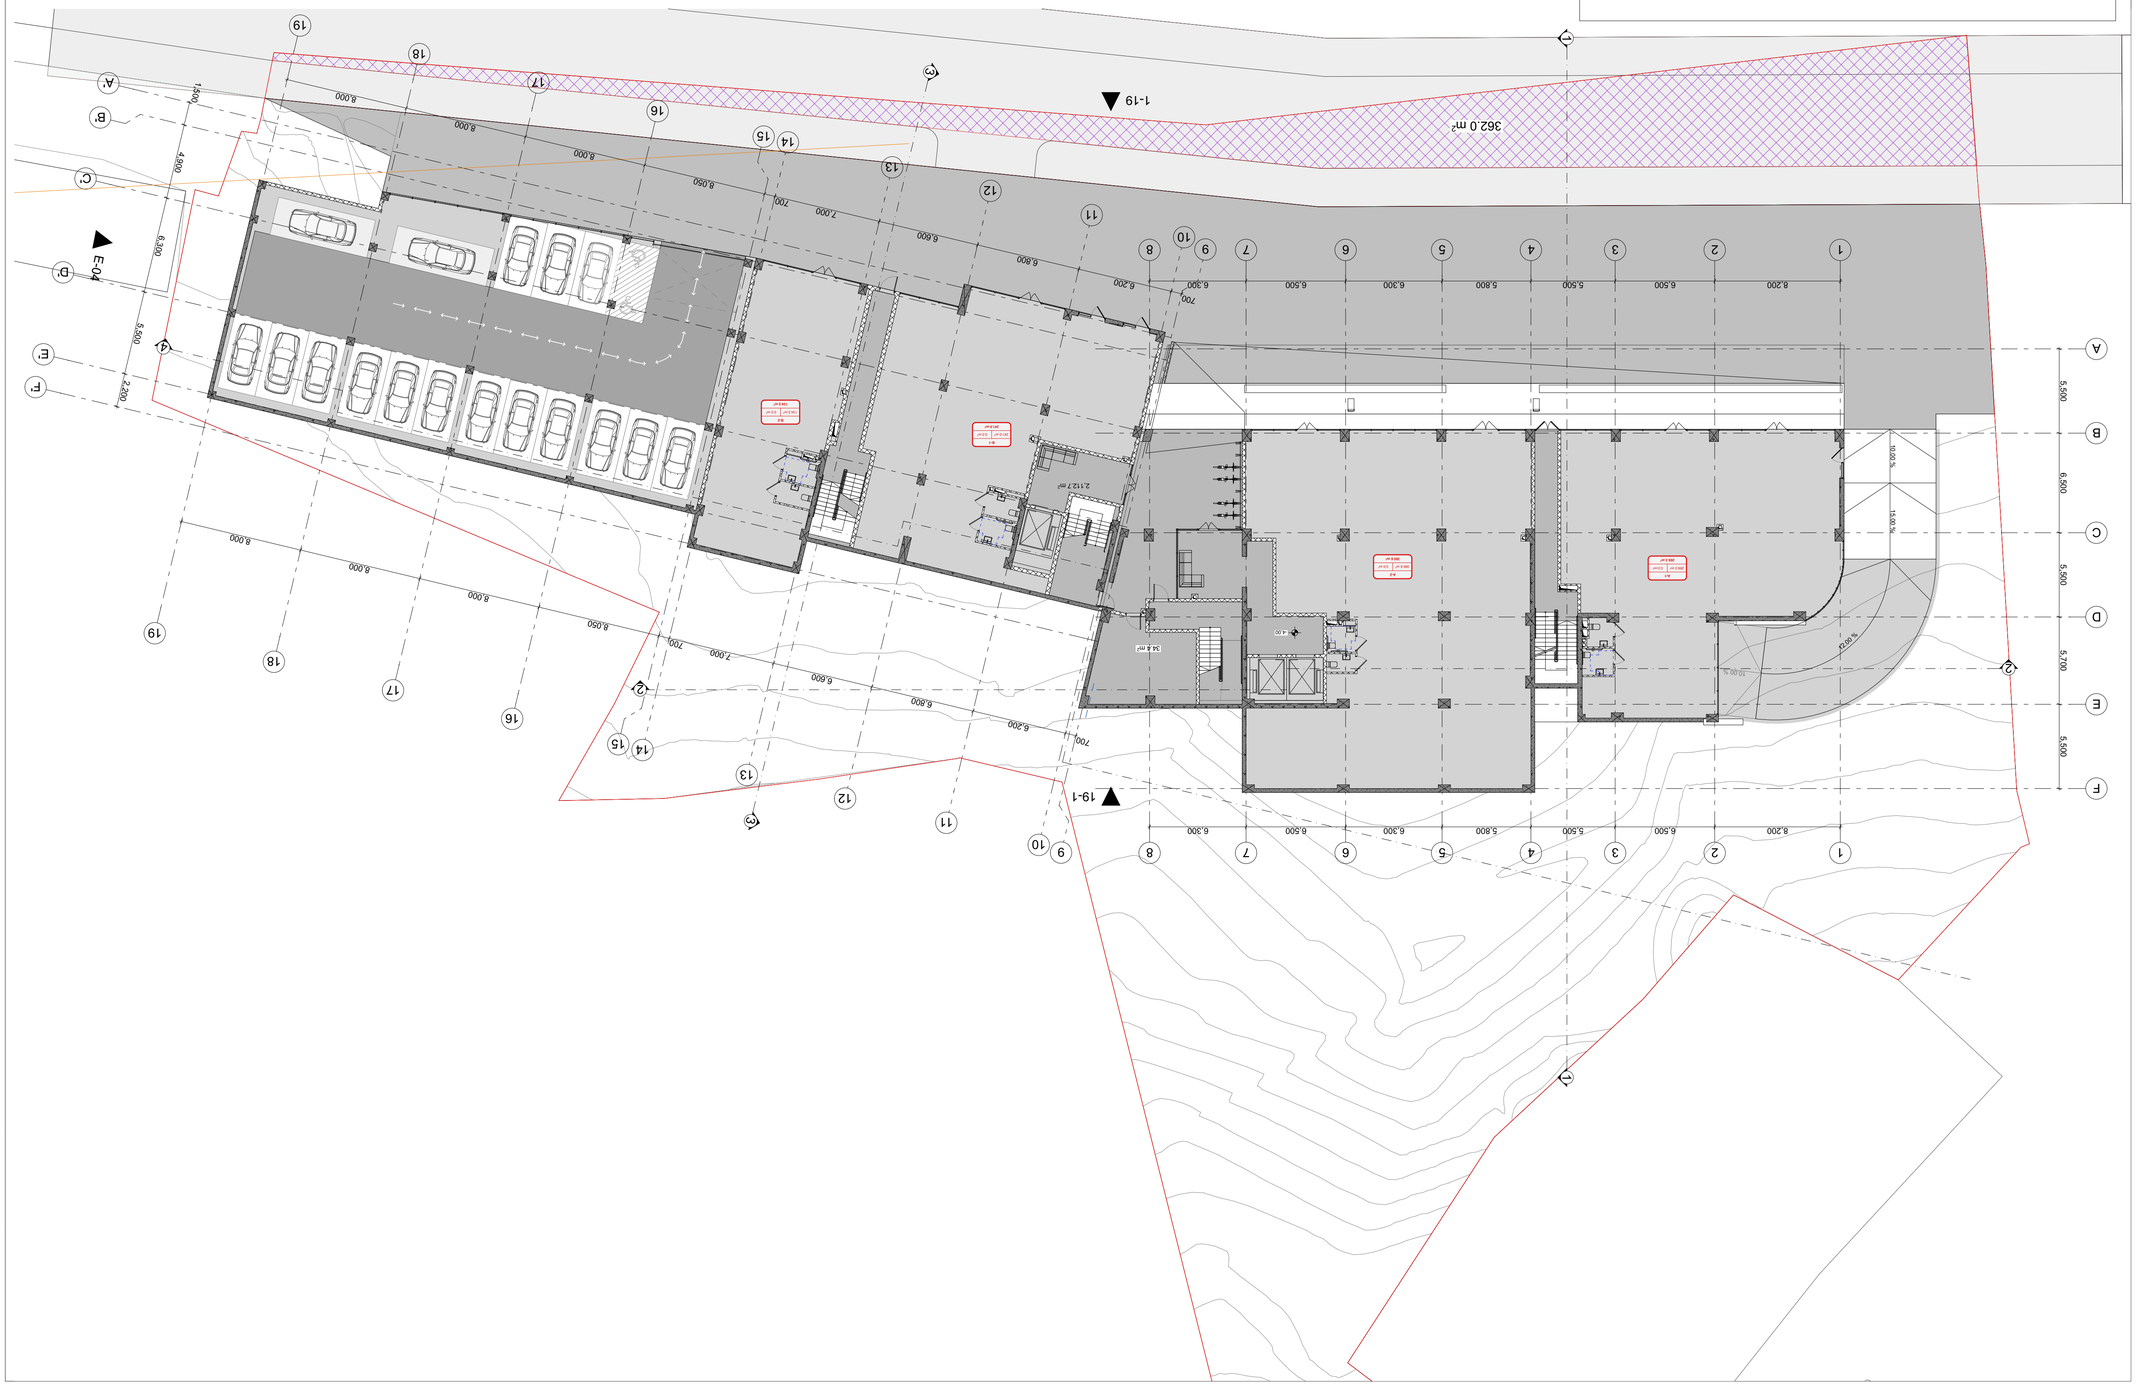













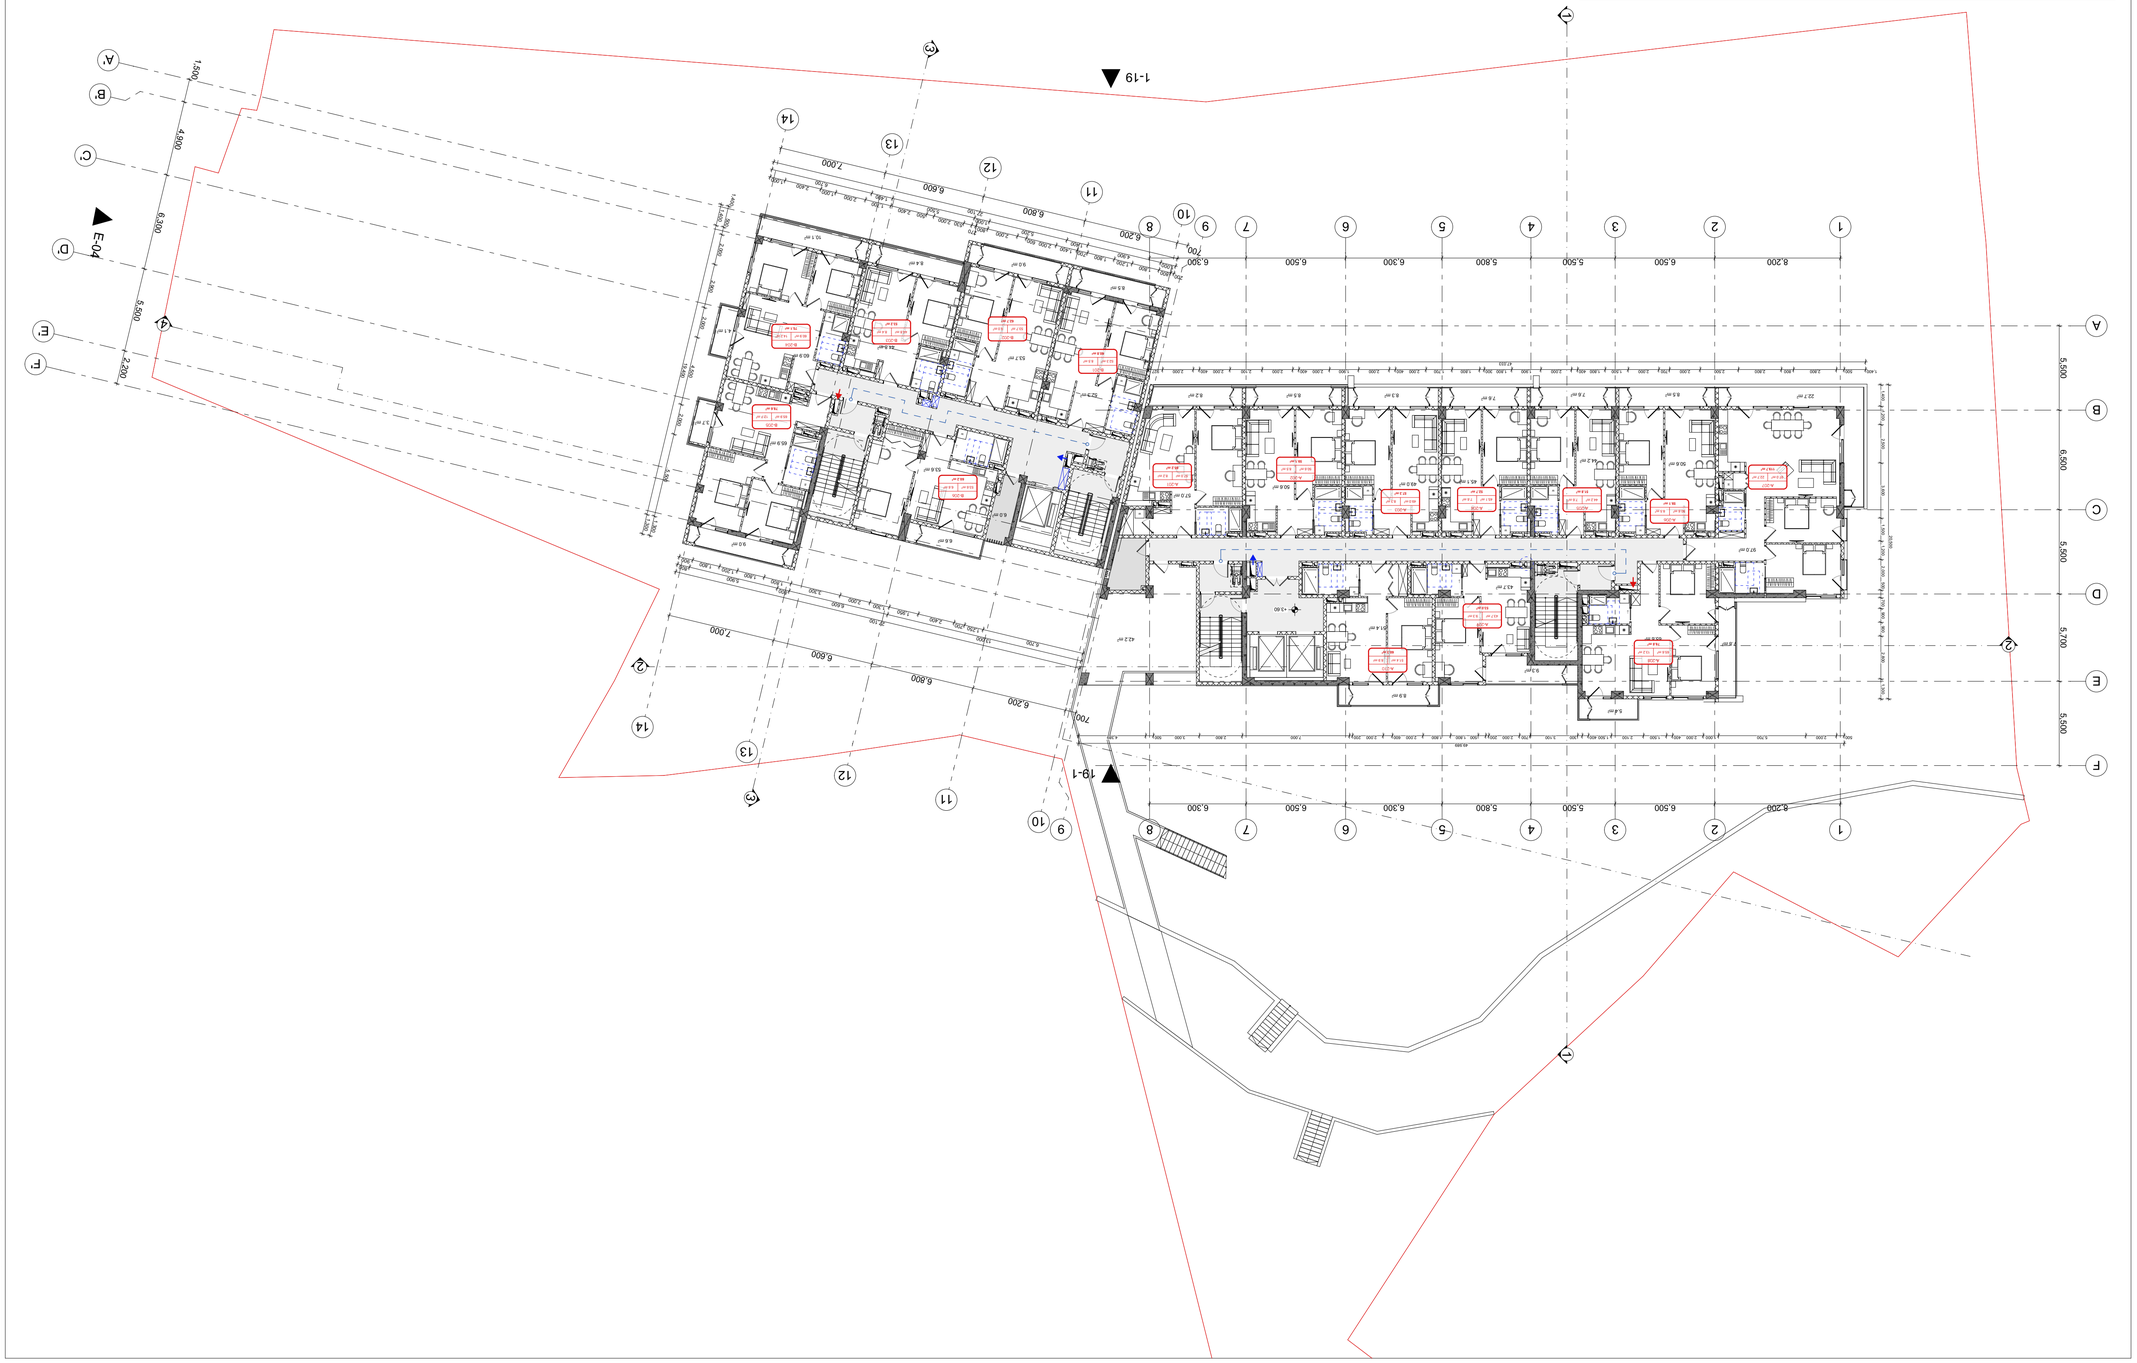

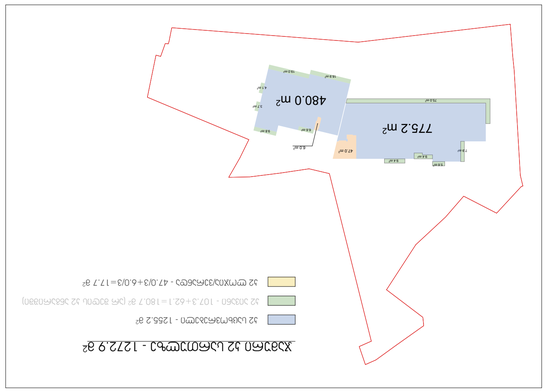




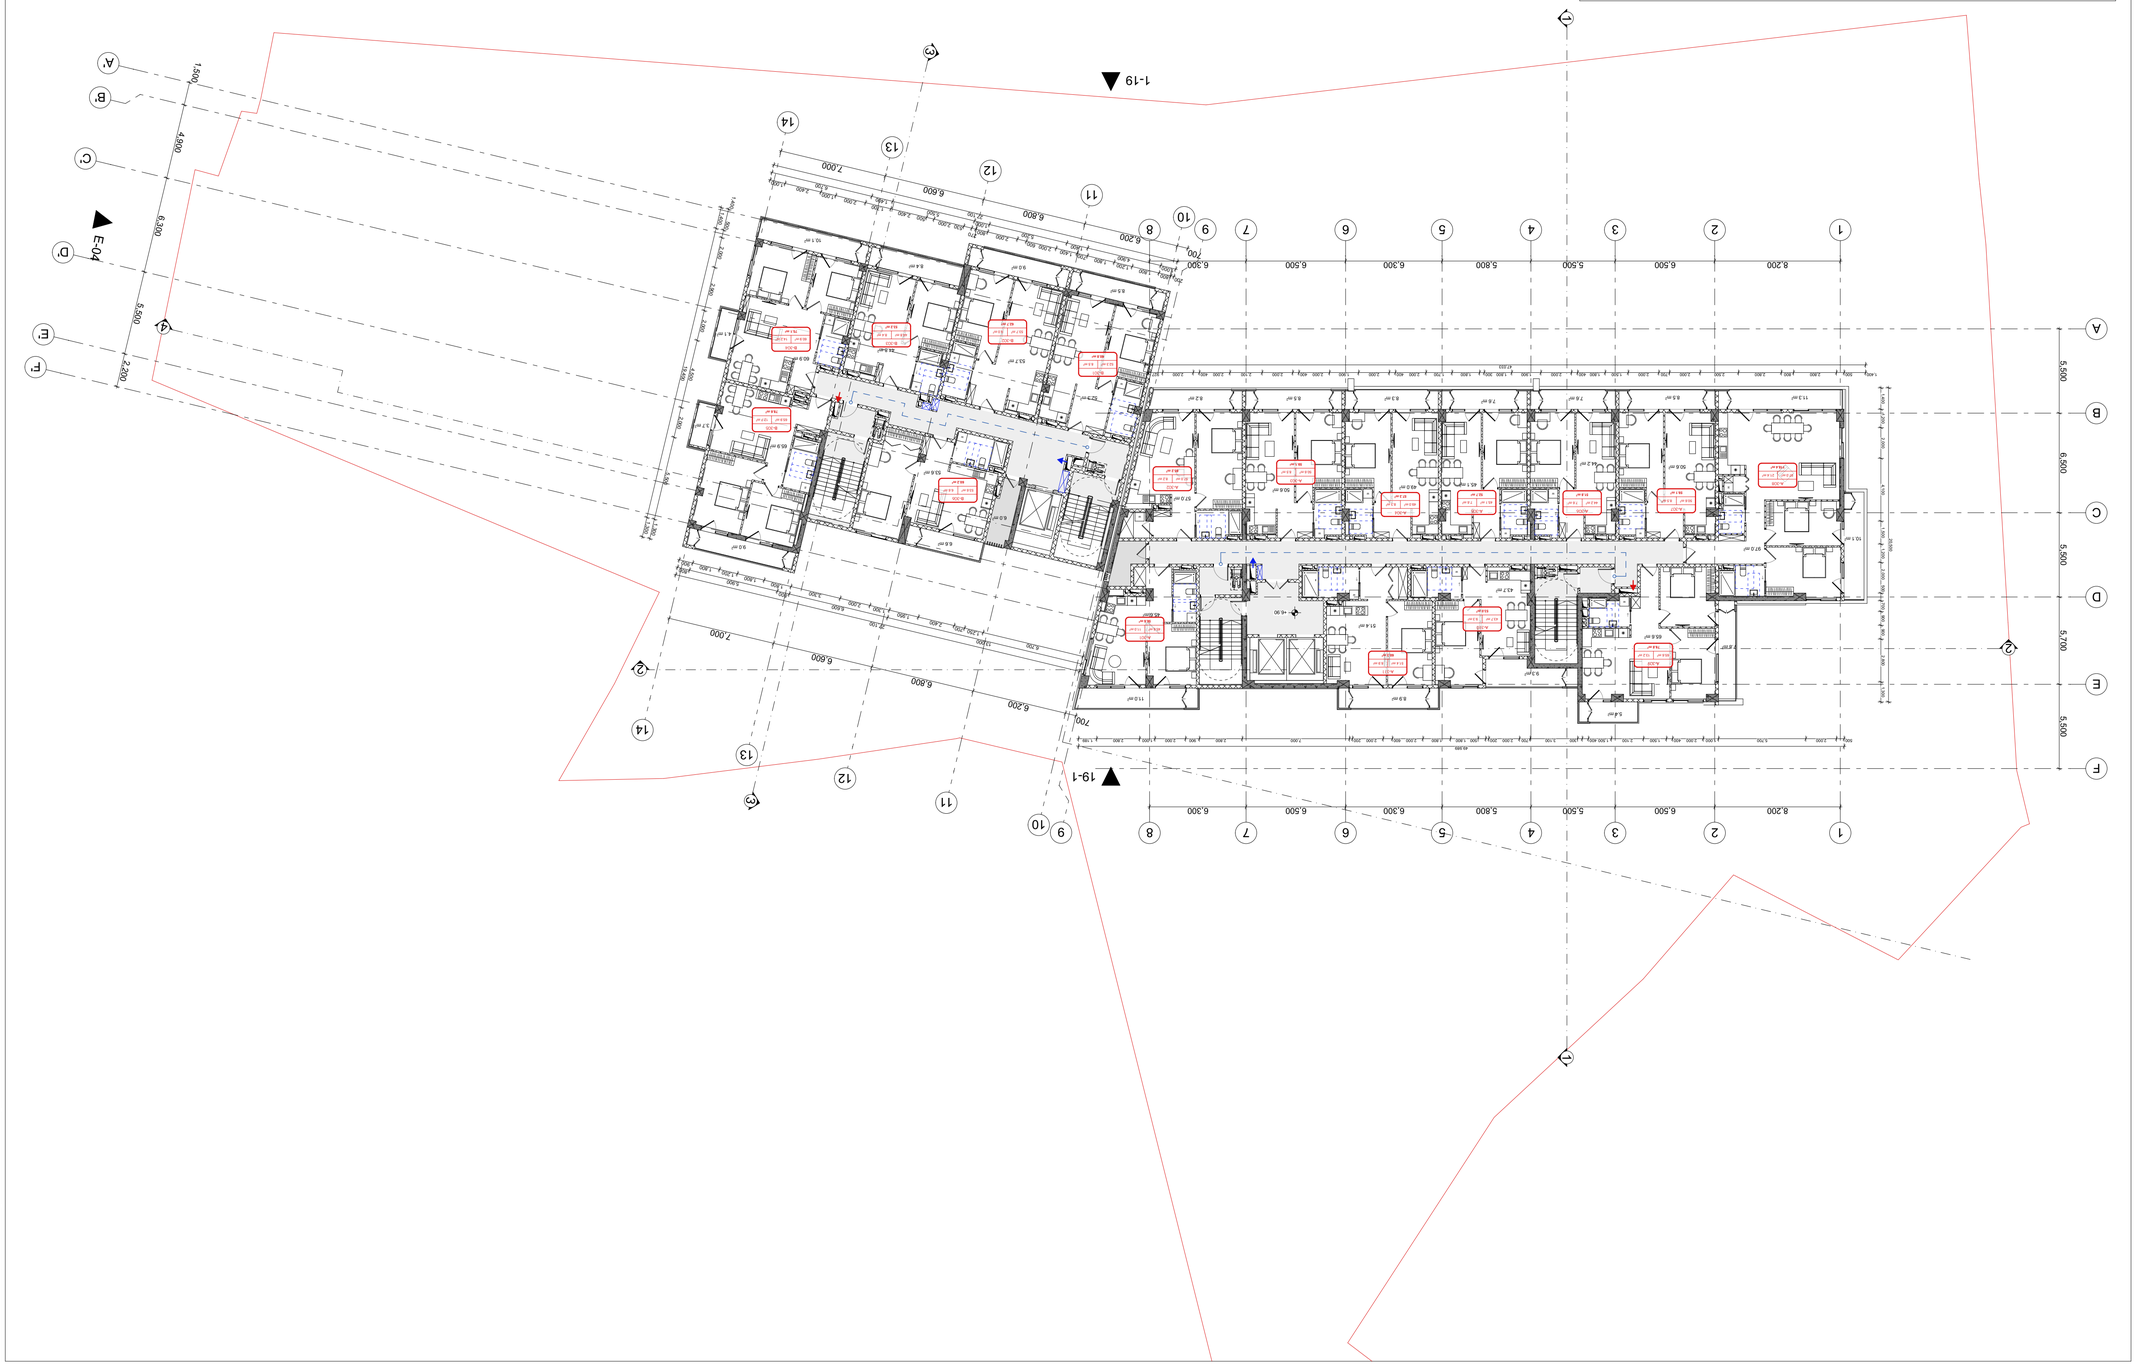

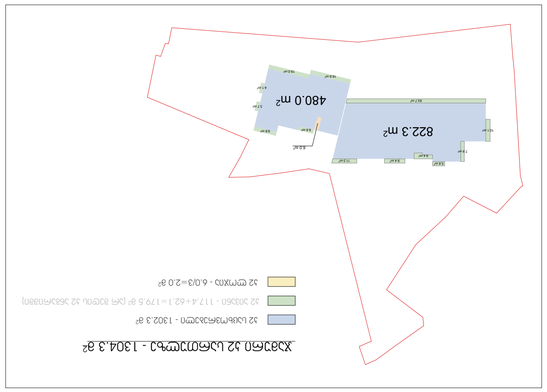





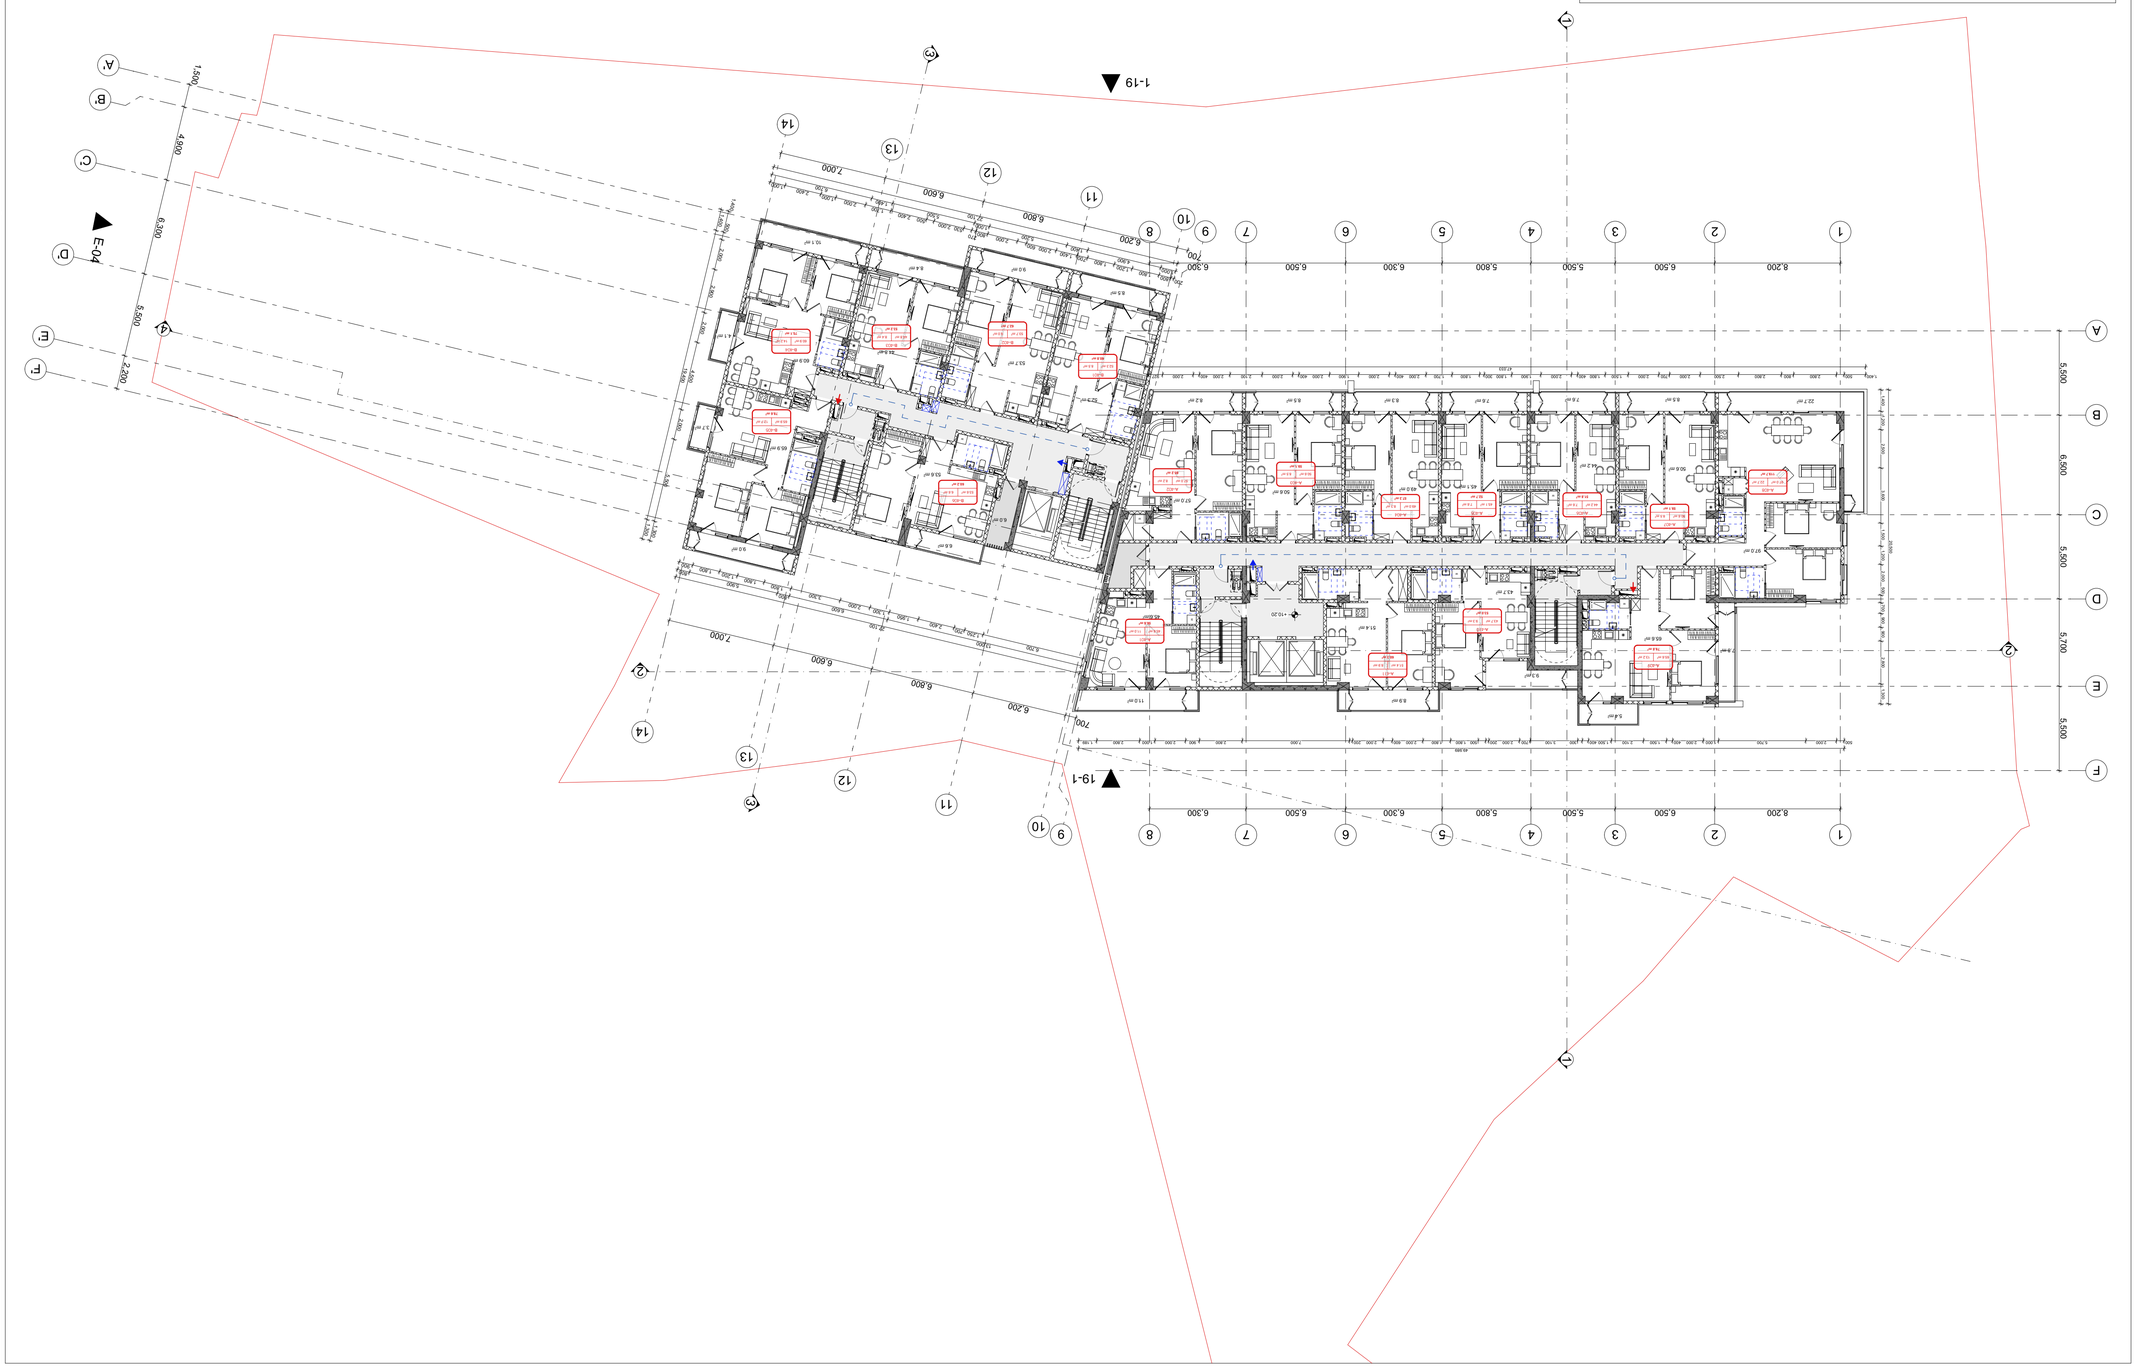

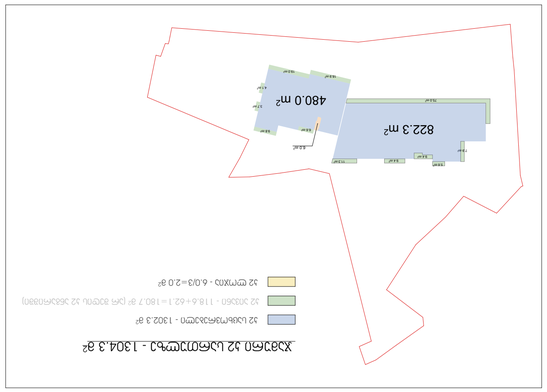




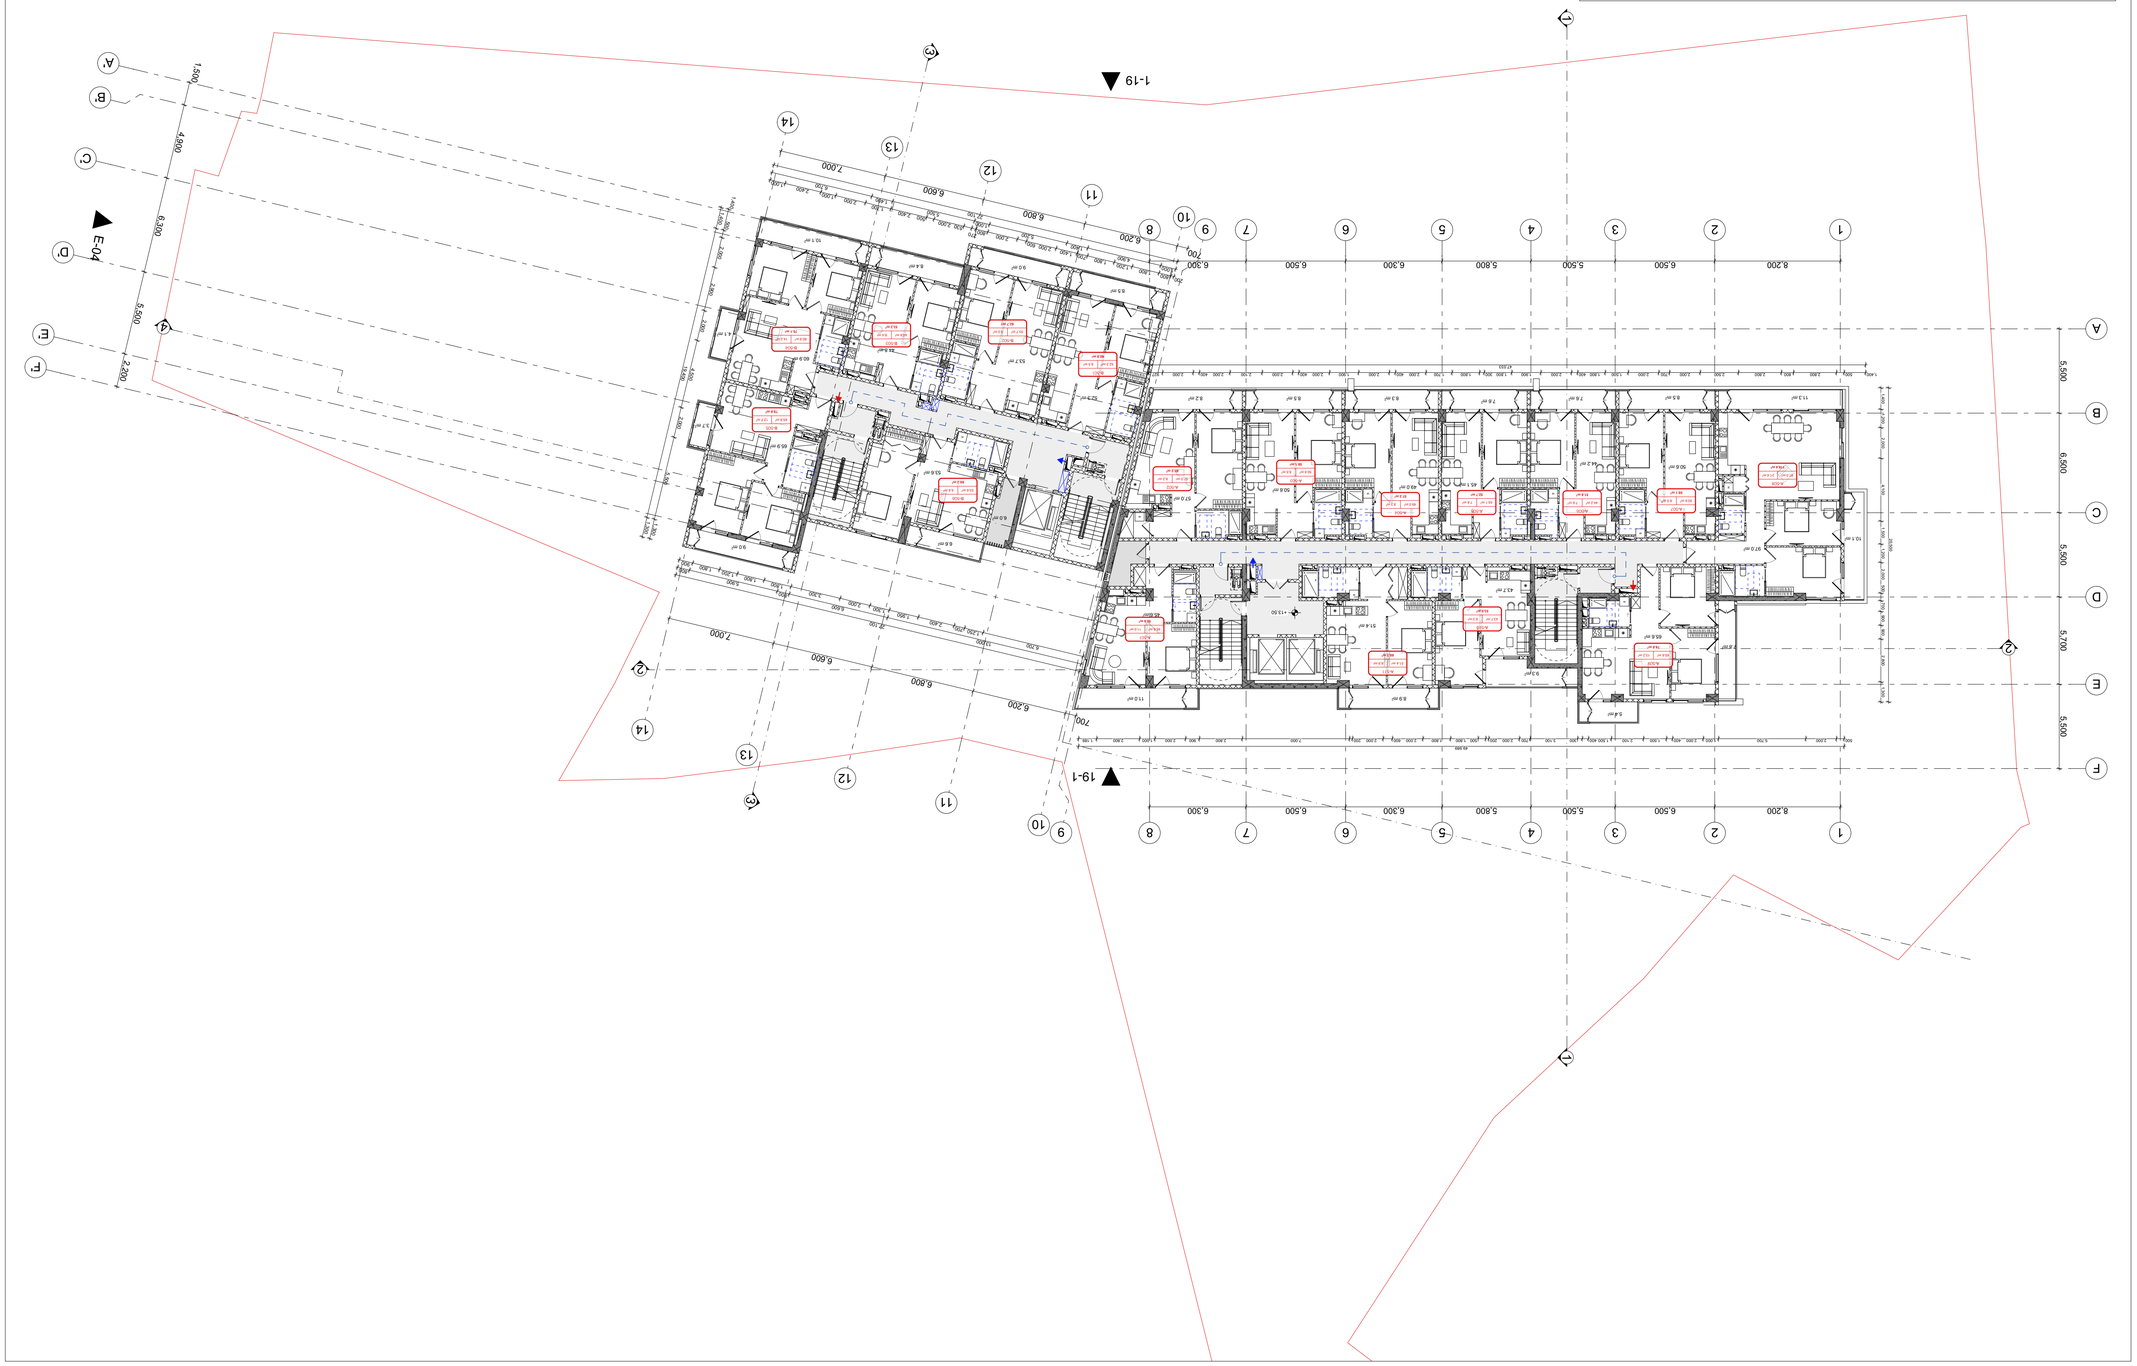

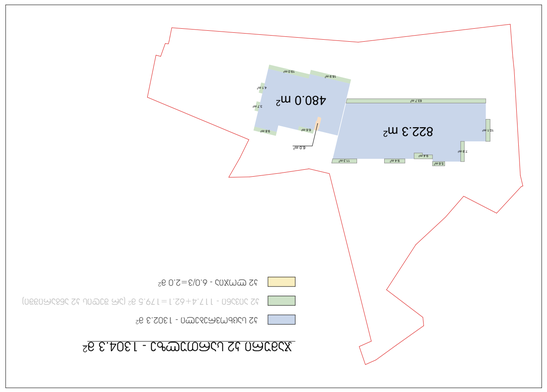














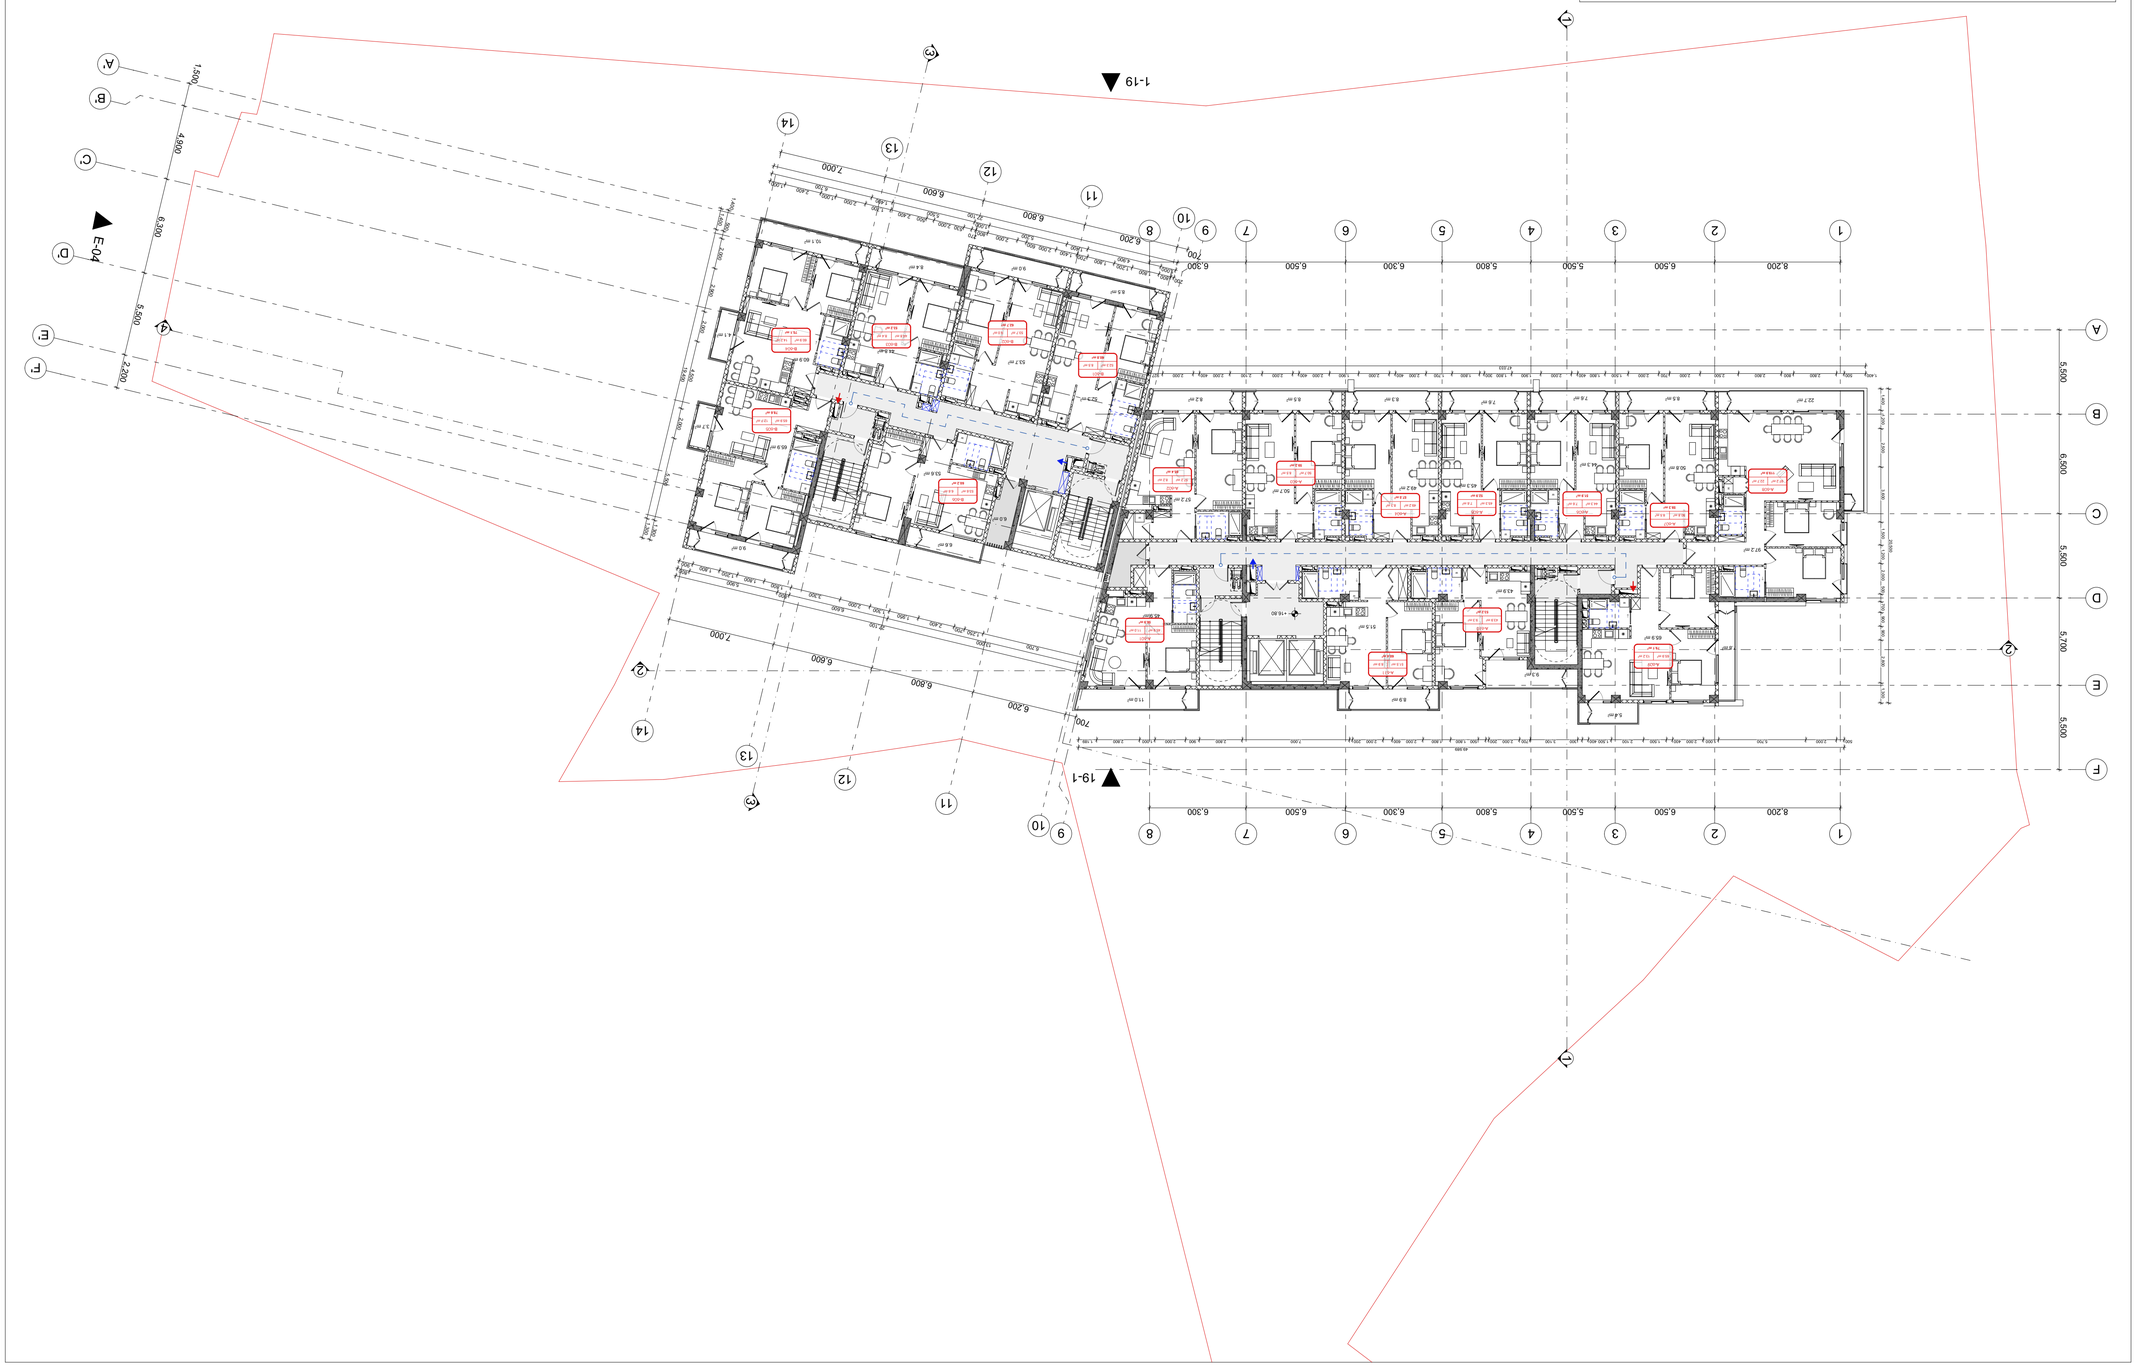

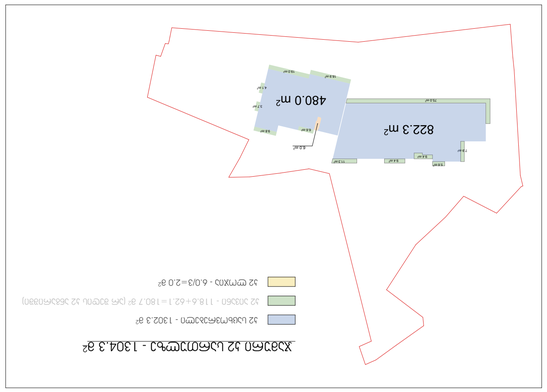

























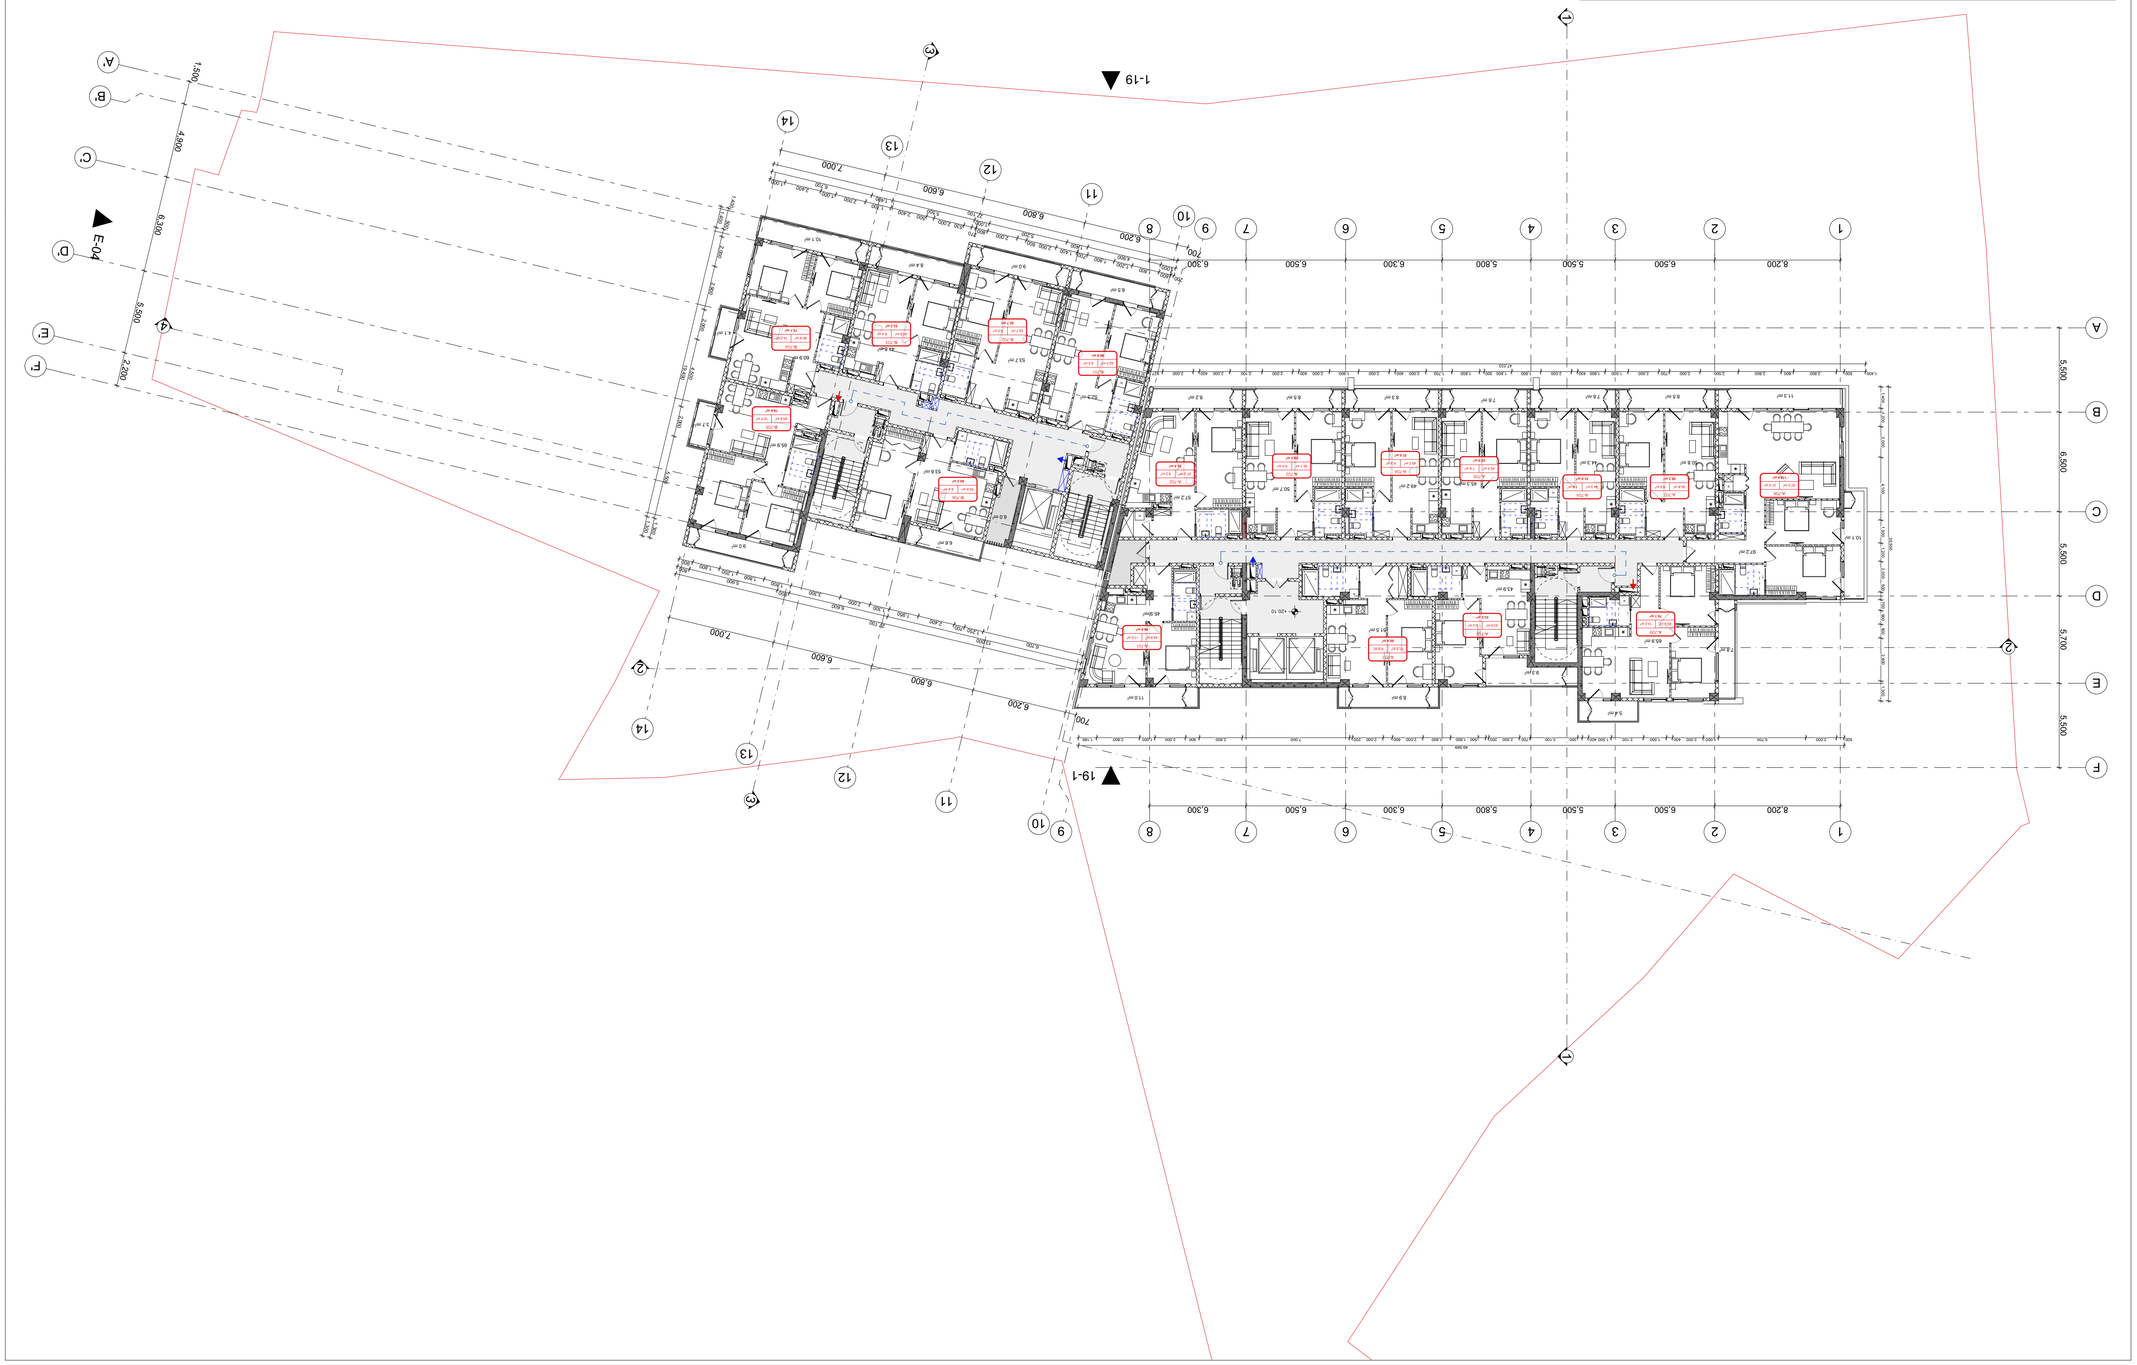

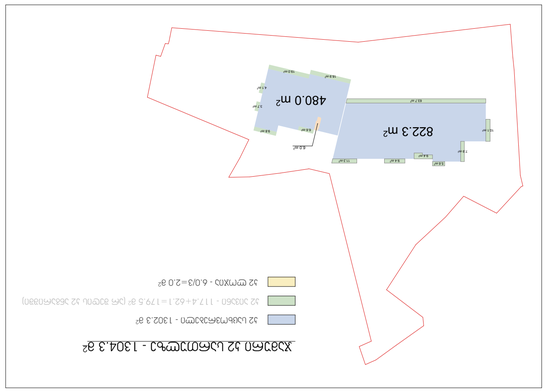








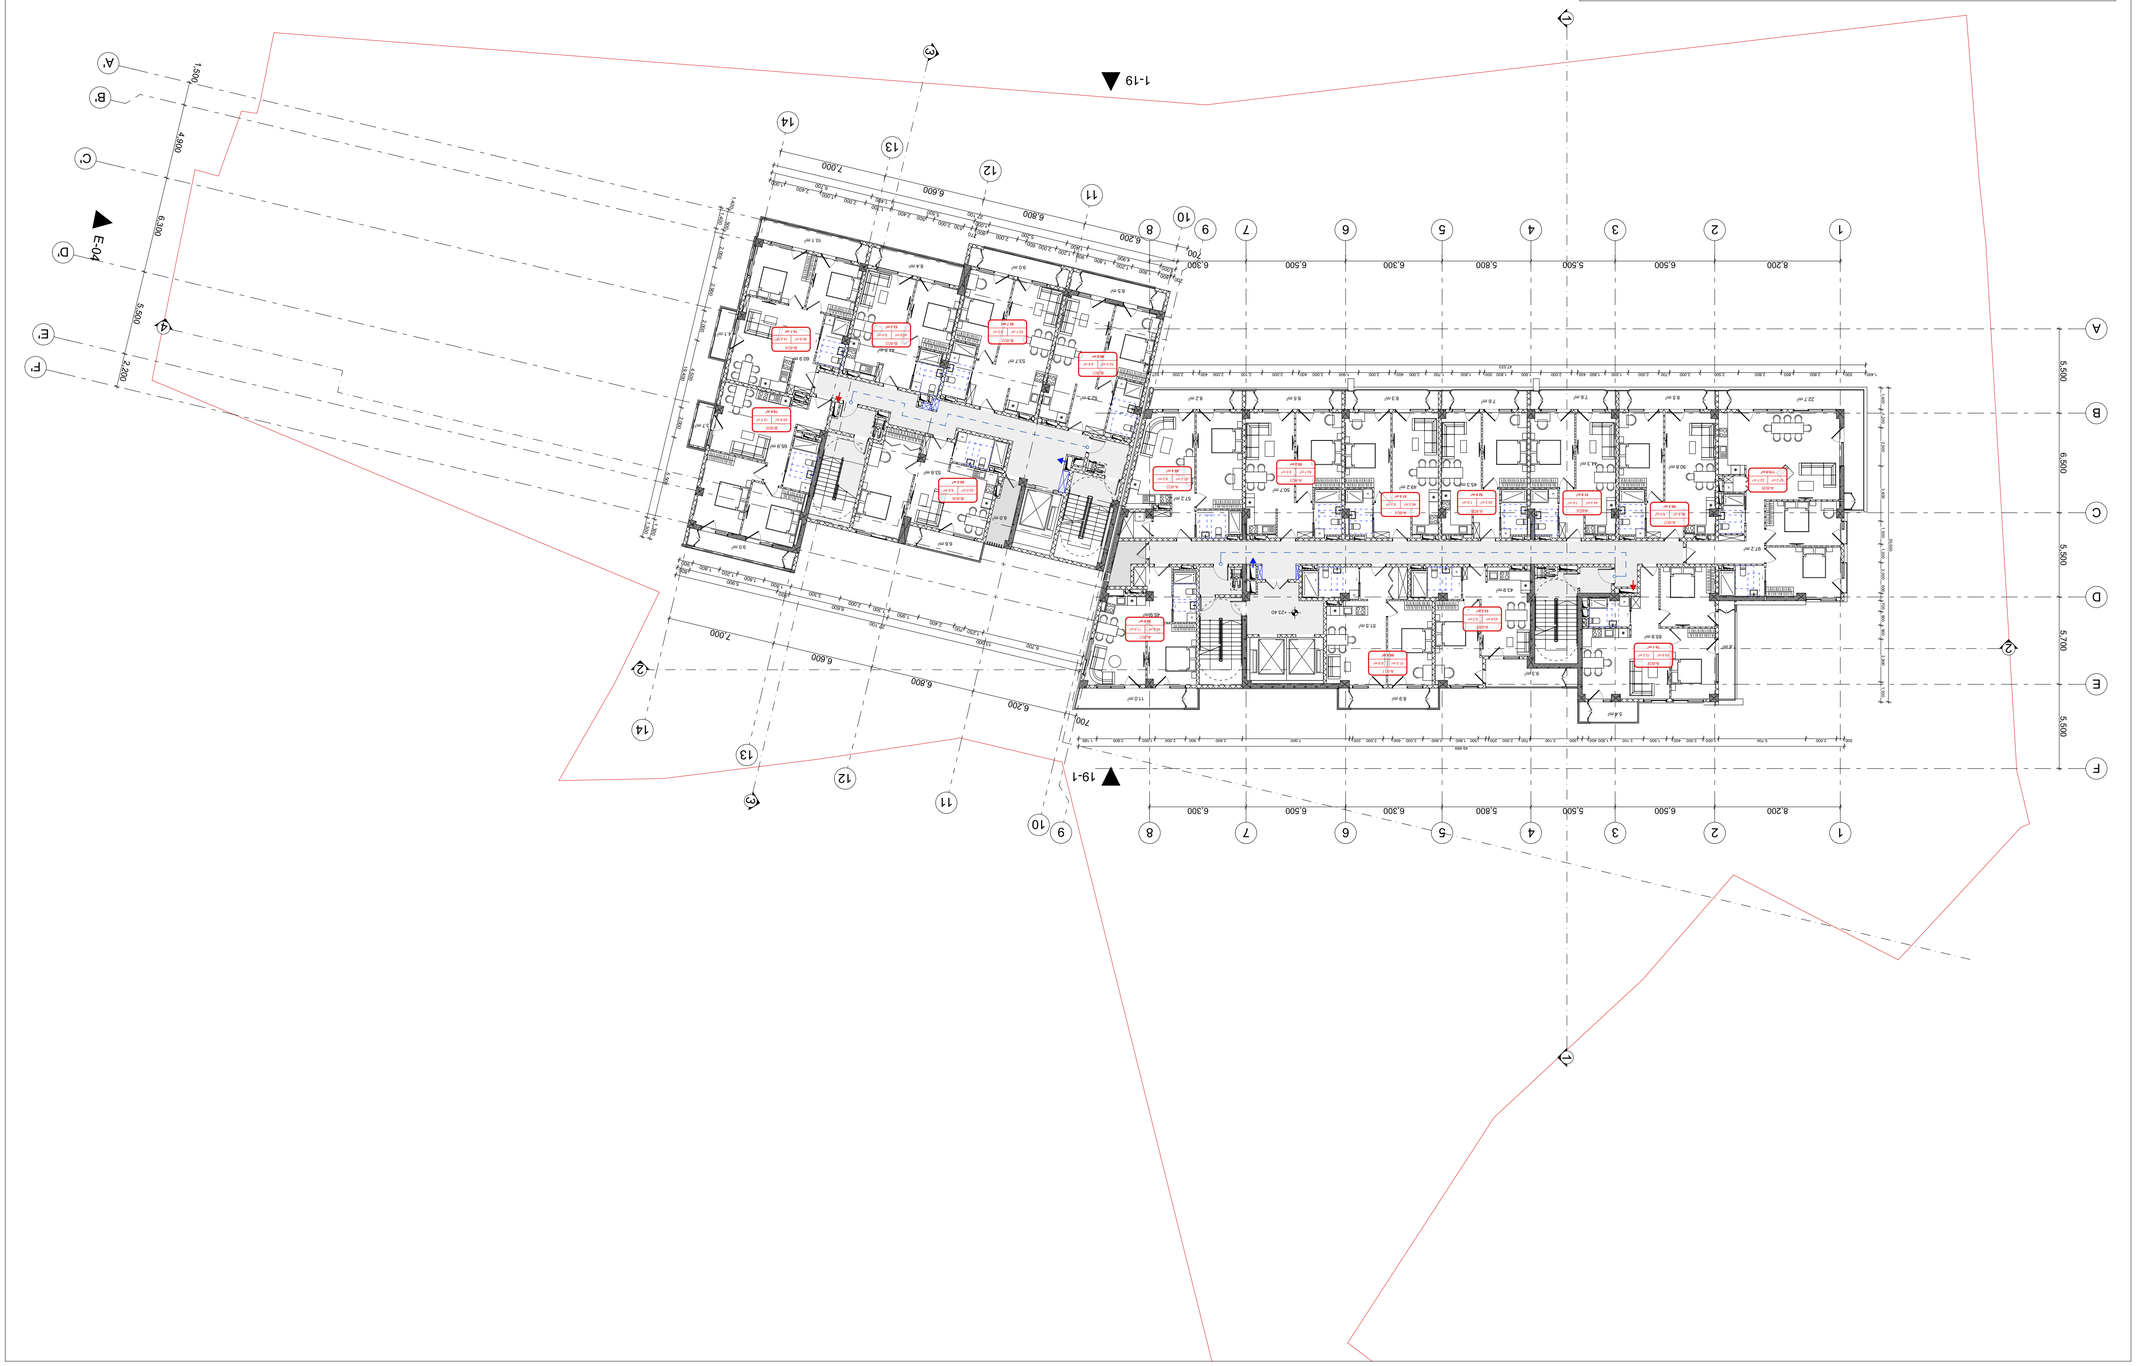

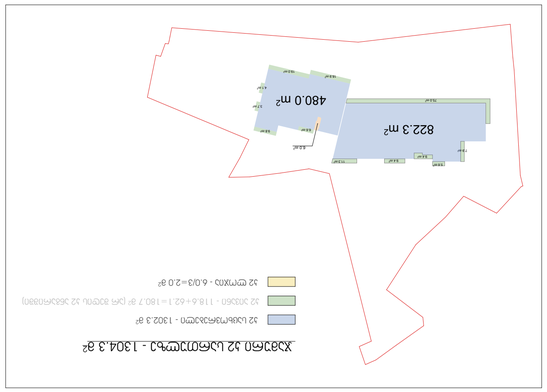











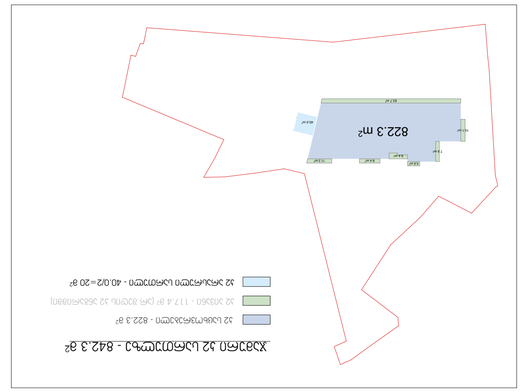





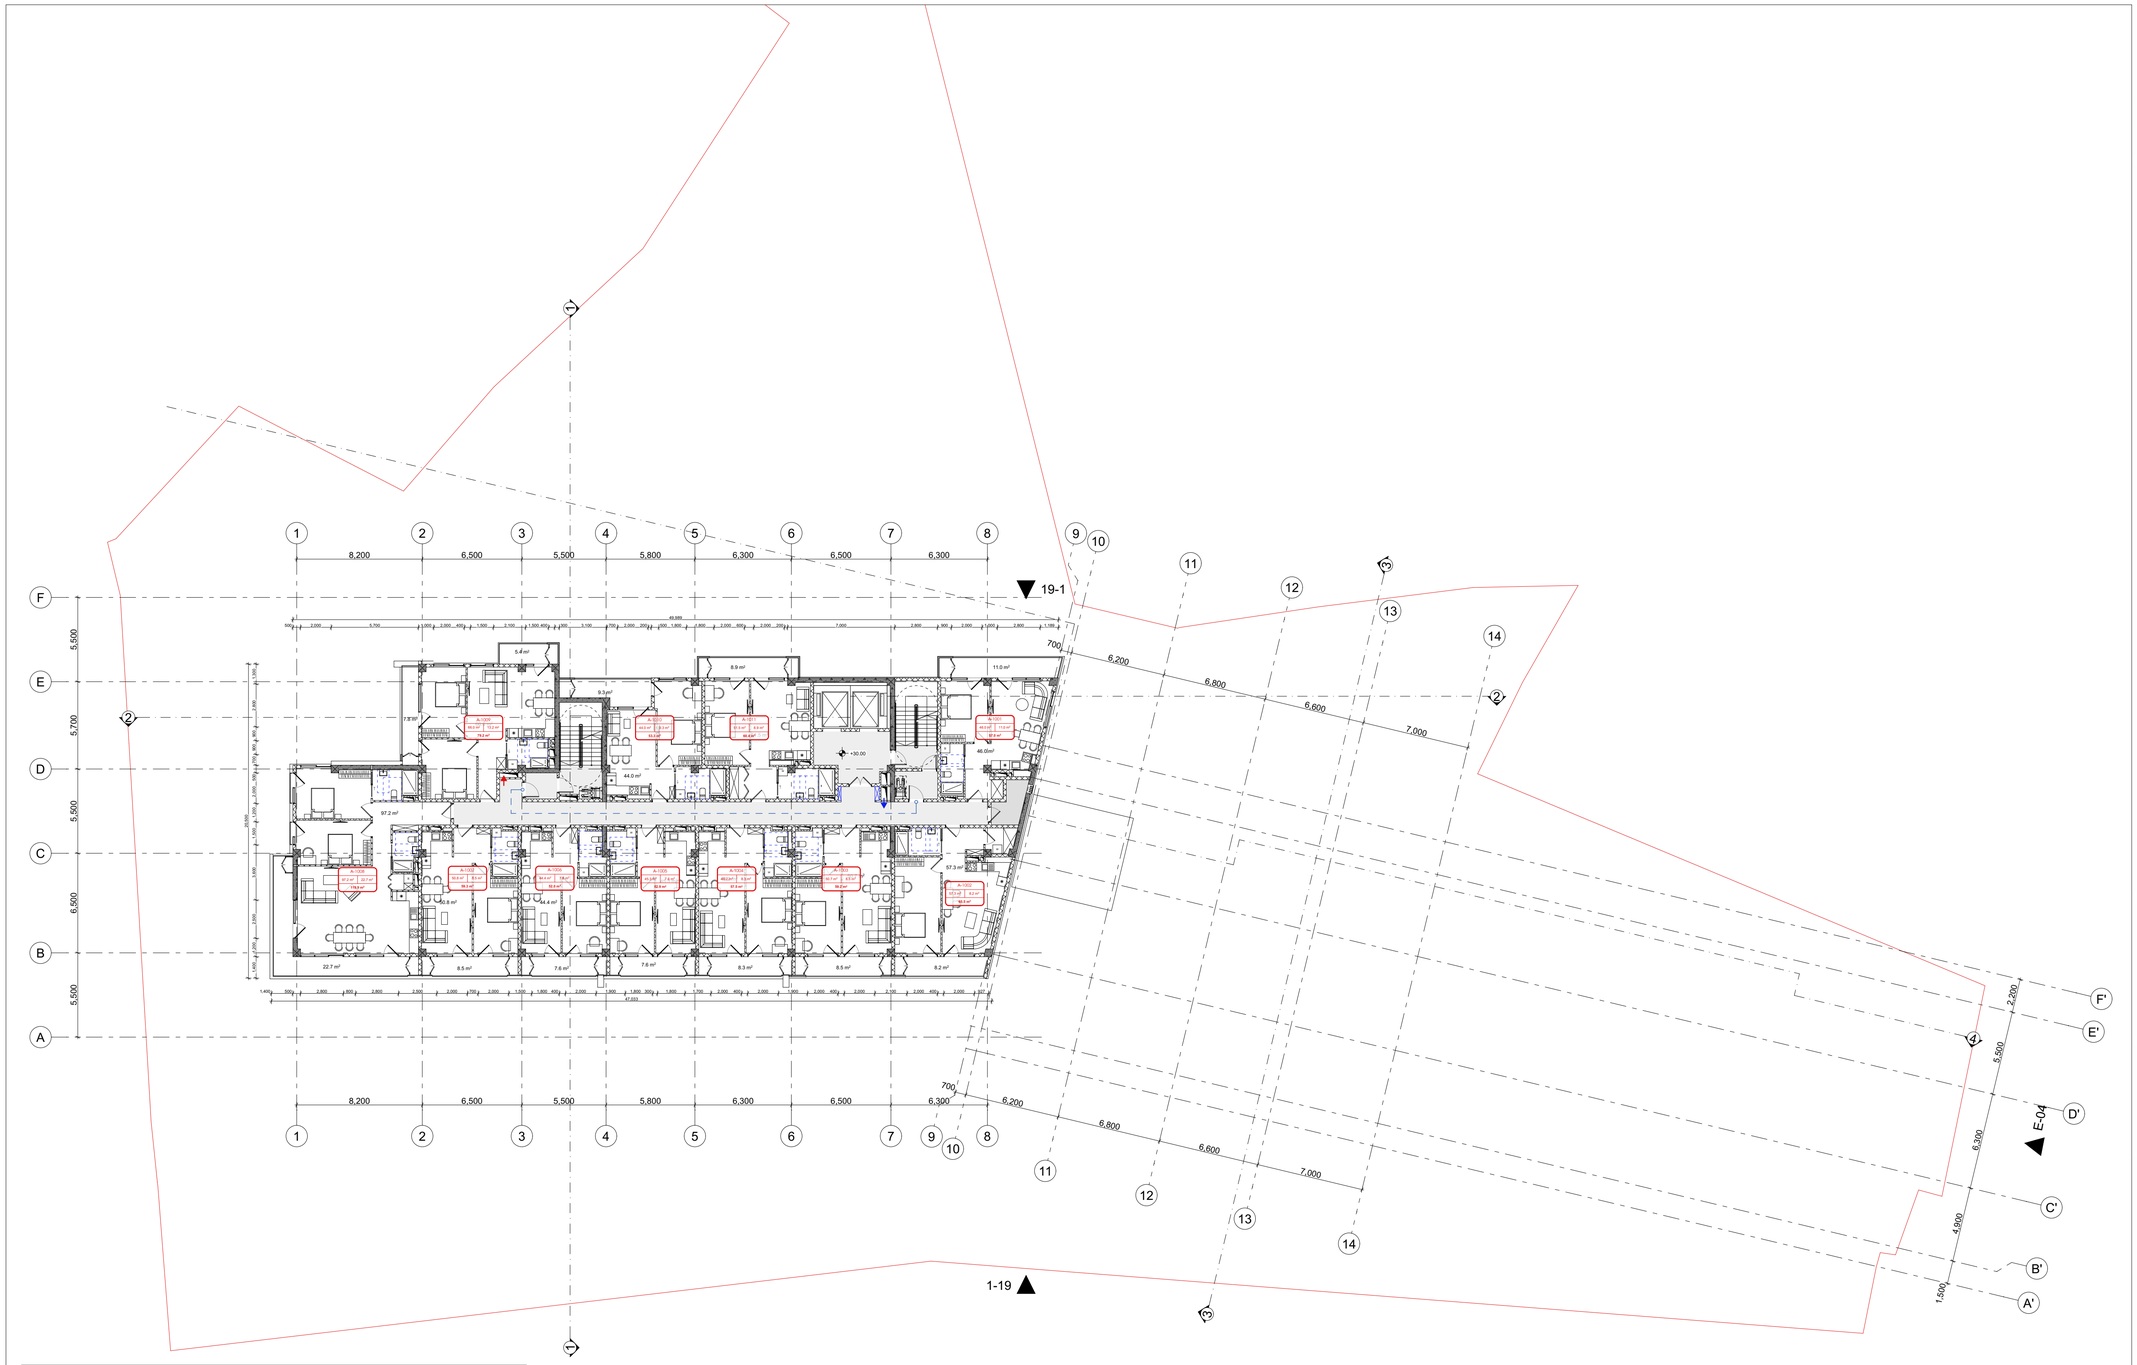

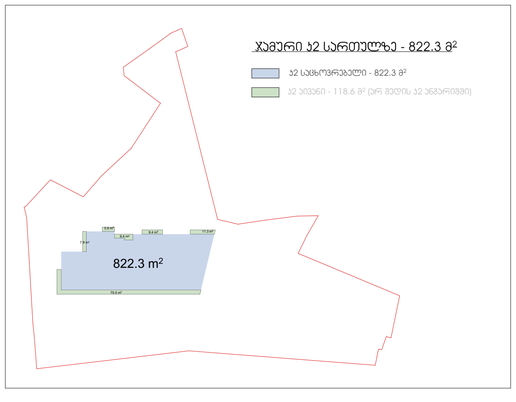

ტექნიკურ ეკონომიკური მაჩვენებლები

საცხოვრებელი ფართობი	602.4	მ²
საოფისე ფართობი		მ²
კომერციული ფართობი		მ²
საზაფხულო ფართობი	113.8	მ²
ბიბის უჯრ. და სადარბ. ფართობი	114.3	მ²
დამხმარე ფართობი	4.9	მ²
ავტოსადგომის ფართობი		მ²

პროექტის სახელწოდება

მრავალფუნქციური საცხოვრებელი კომპლექსი ვაჭლიანჯვრის დასახლებაში, მარშალ გელოვანის №32 გ

სტადია	მშენებლობის ნებართვა
თარიღი	

ობიექტის მისამართი

ვაჭლიანჯვრის დასახლება, გელოვანის გამზირი №32 გ

პირობითი აღნიშვნები

შენიშვნები

დამკვეთი

-

Z
X
Y
xyz.ge

მის: ქ.თბილისი, ს.ჯანდელაკის ქ. №3
ტელ: (995 32) 237 30 50
ელ-ფოსტა: xyz.ge@yahoo.com

დირექტორი	შ. ლეკიაშვილი
ჯრ.მთავარი არქიტექტორი	გ.ცუცქირიძე
დაამუშავა	თ. გველესიანი
	ლ.გოგოლაძე
	ე.დემუროვი
შეამოწმა	შ. ლეკიაშვილი

ნახაზის დასახელება

სართული: 10.
ნიშნული: +30.20

ფორმატი	მასშტაბი	ეტაპი	გვერდი
A1	1:200		1.12

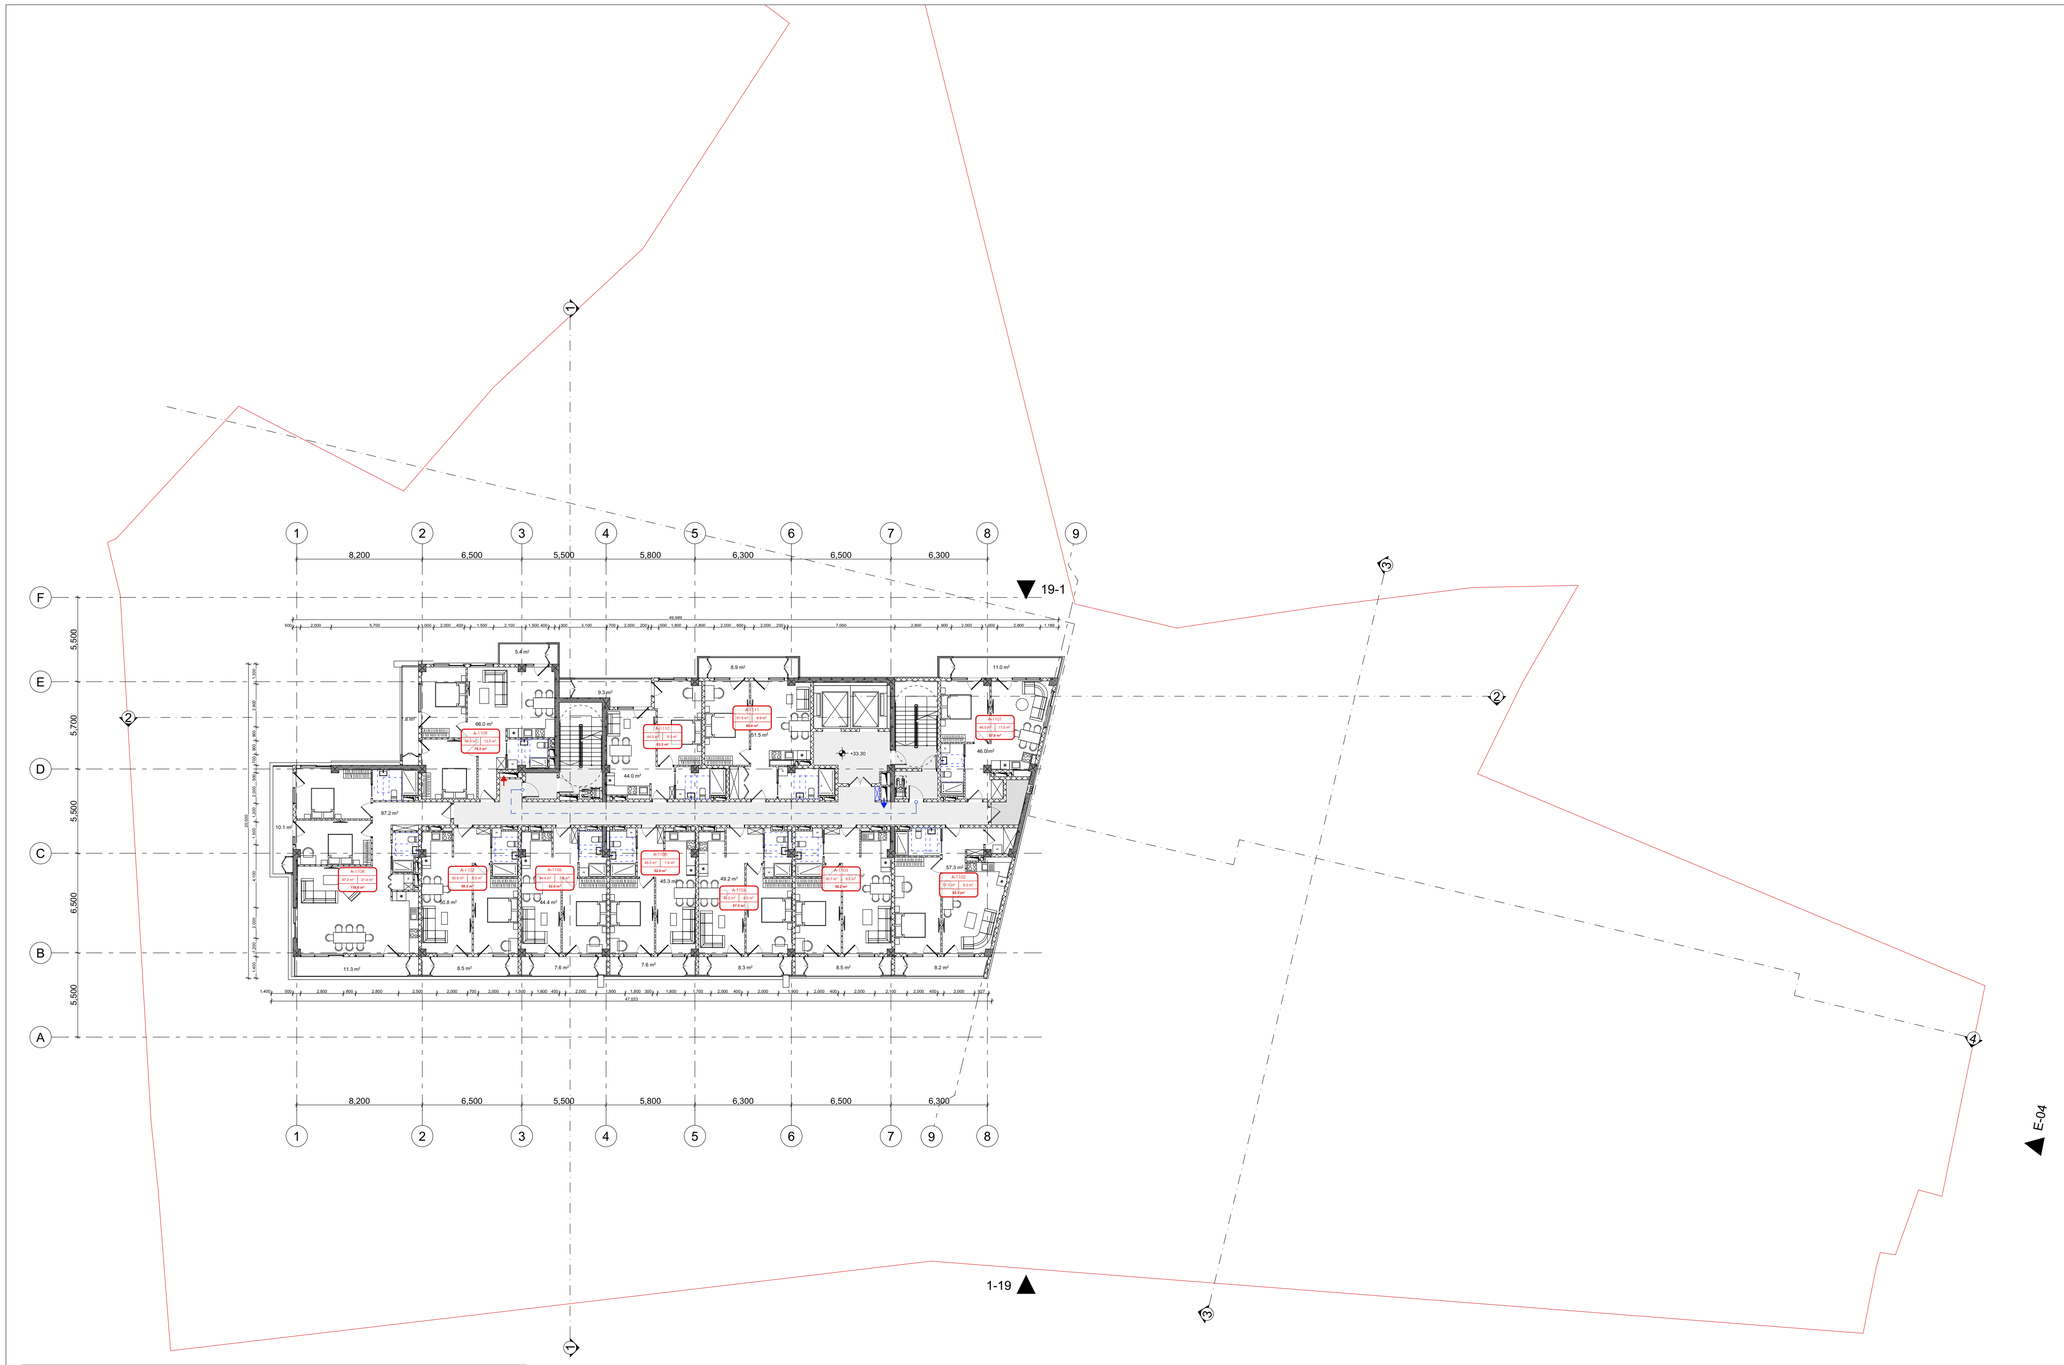

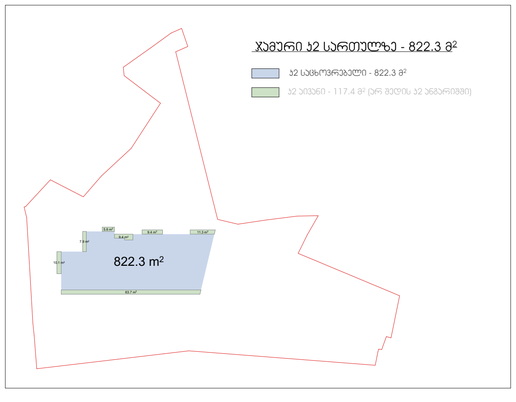

ტექნიკურ ეკონომიკური მაჩვენებლები

საცხოვრებელი ფართობი	602.4	მ²
საოფისე ფართობი		მ²
კომერციული ფართობი		მ²
საზაფხულო ფართობი	112.5	მ²
კიბის უჯრ. და სადარბ. ფართობი	114.3	მ²
დამხმარე ფართობი	4.9	მ²
აუტოსადგომის ფართობი		მ²

პროექტის სახელწოდება

მრავალფუნქციური საცხოვრებელი კომპლექსი ვაჭლიანჯვრის დასახლებაში, მარშალ გელოვანის №32 გ

სტადია	მშენებლობის ნებართვა
თარიღი	

ობიექტის მისამართი

ვაჭლიანჯვრის დასახლება, გელოვანის გამზირი №32 გ

ჯირობითი აღნიშვნები

შენიშვნები

დამკვეთი

-

Z
X
Y
xyz.ge

მის: ქ.თბილისი, ს.ანდღულაძის ქ. №3
ტელ: (995 32) 237 30 50
ელ-ფოსტა: xyz.ge@yahoo.com

დირექტორი	შ. ლეკიაშვილი
ჯრ.მთავარი არქიტექტორი	გ.ცუცქირიძე
დაამუშავა	თ. გველესიანი
	ლ.გოგოლაძე
	ე.დემუროვი
შეამოწმა	შ. ლეკიაშვილი

ნახაზის დასახელება

სართული: 11.
ნიშნული: +33.50

ფორმატი	მასშტაბი	კოდი	გვერდი
A1	1:200		1.13









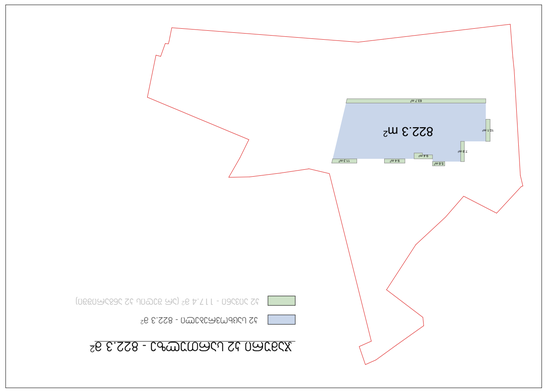

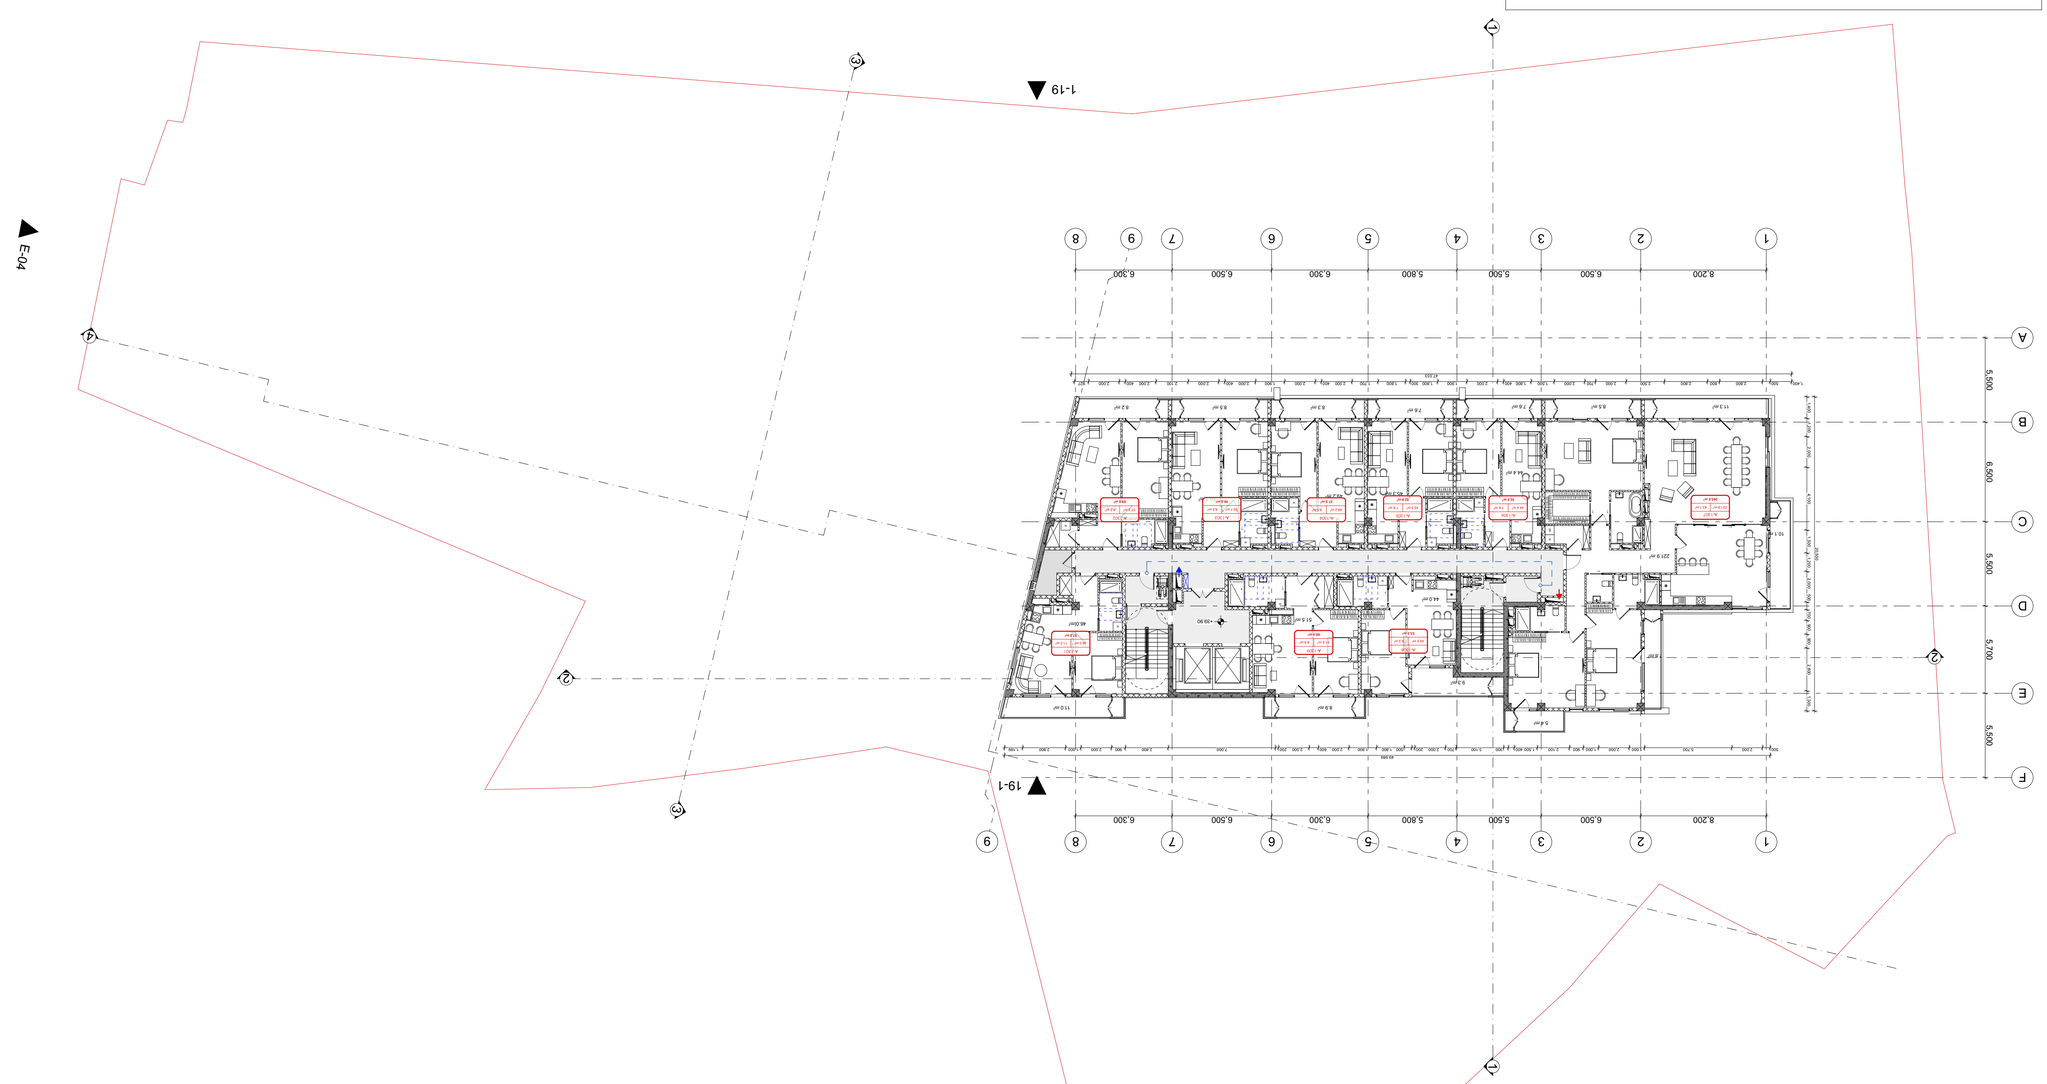









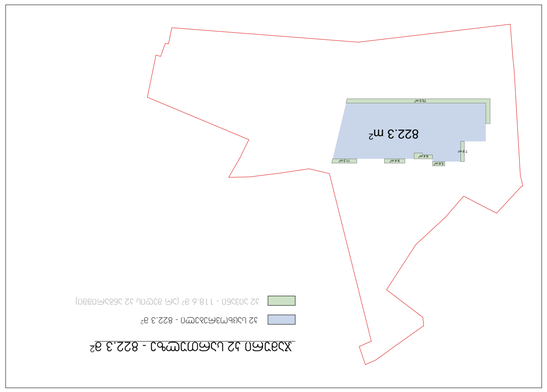





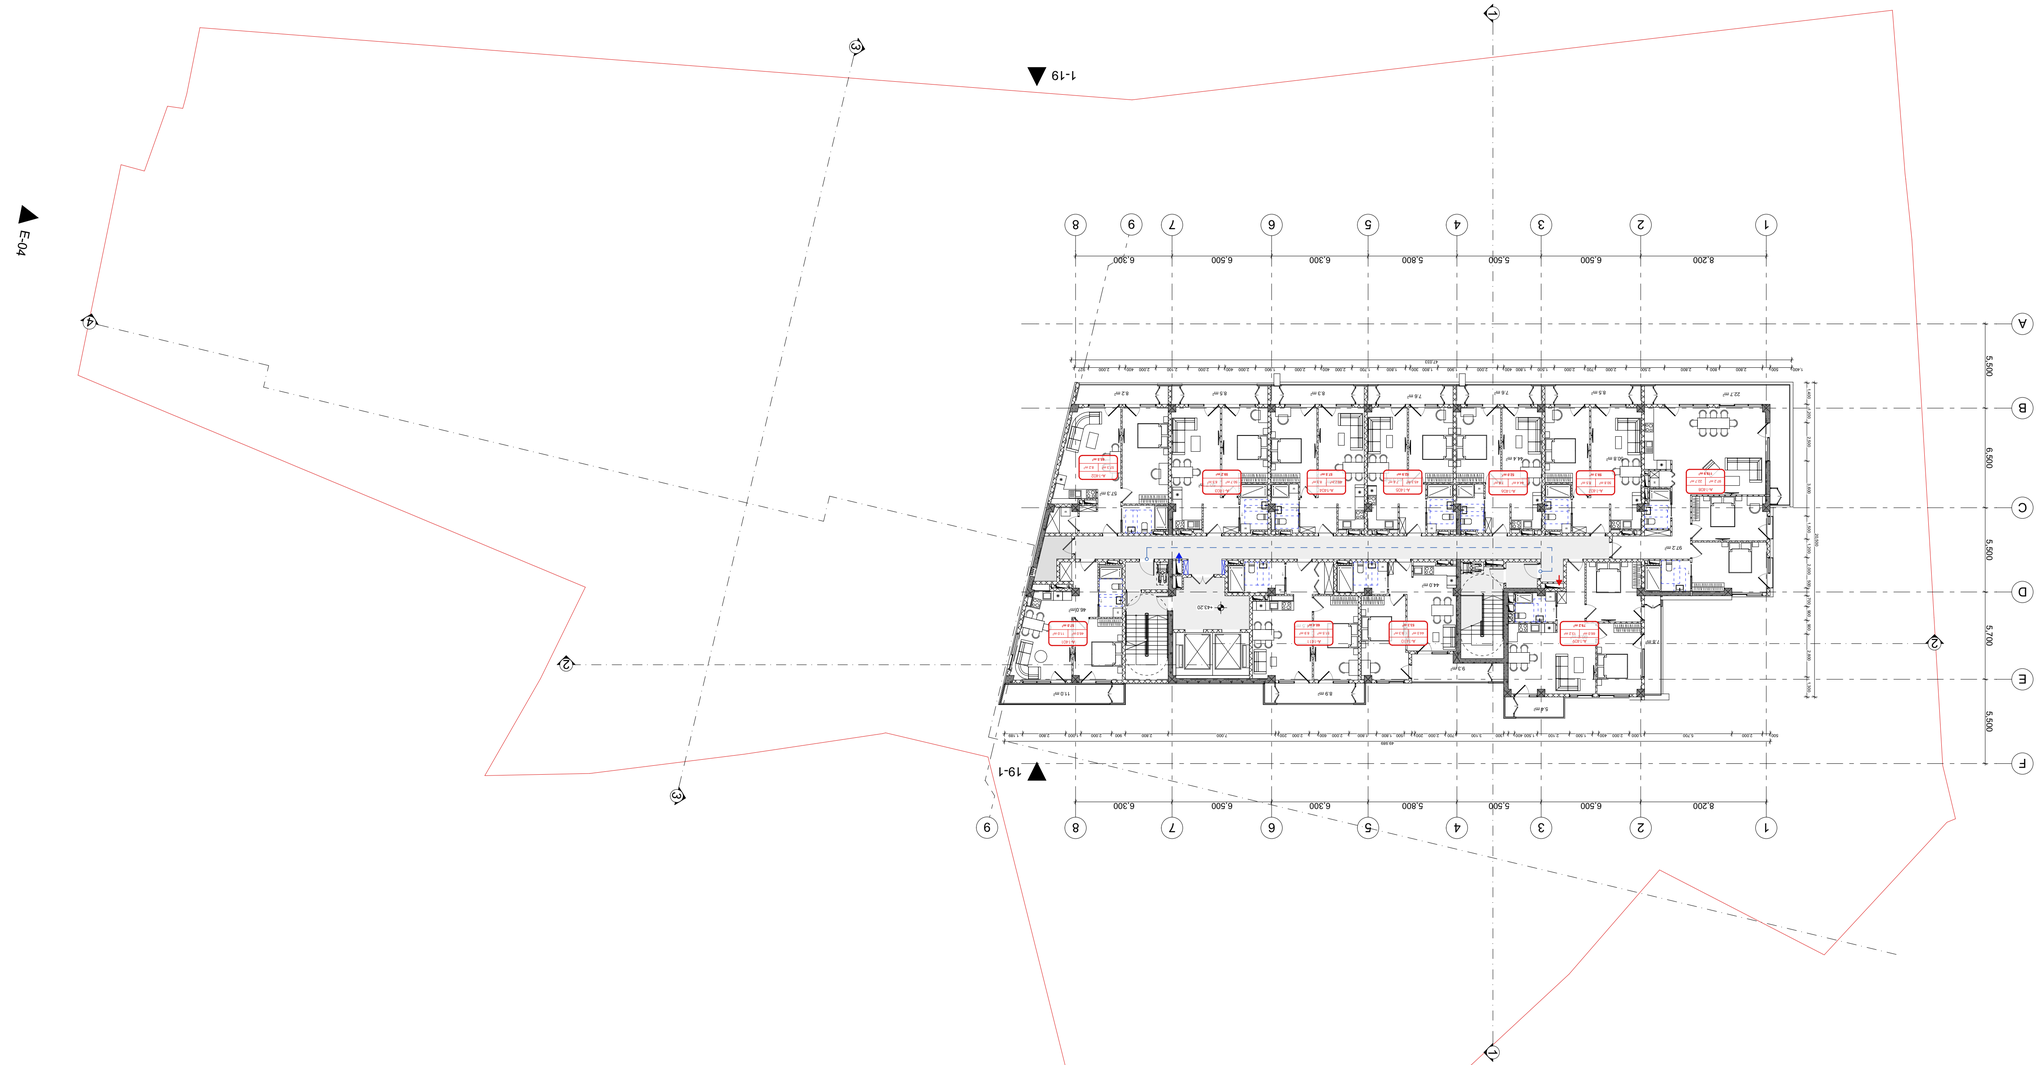




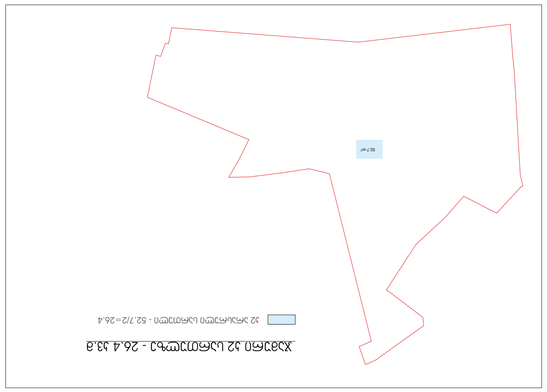





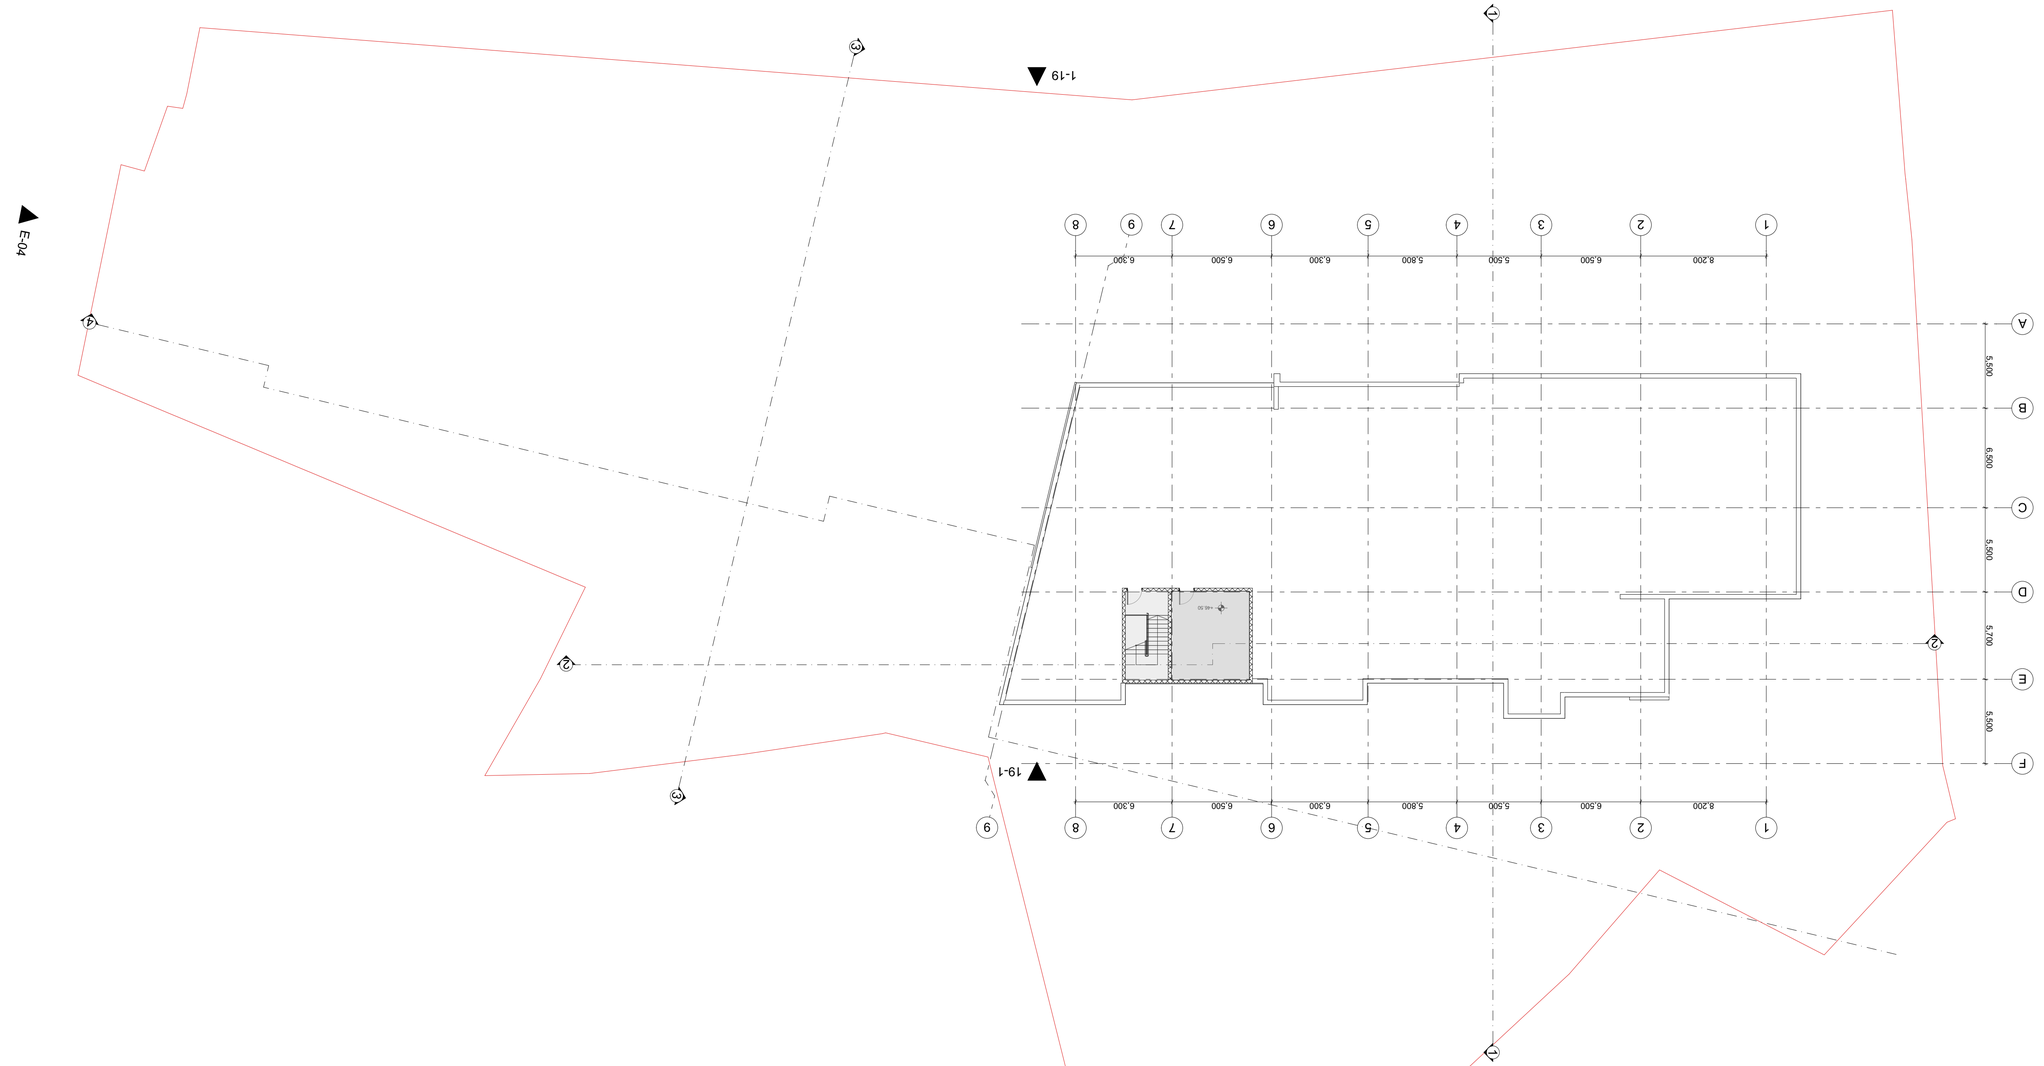


ავტოსადგომი - 66

პროექტის სახელწოდება
მრავალფუნქციური საცხოვრებელი კომპლექსის ვაშლიჯვრის დასახლებაში, მარმალ გელოვანის №32 გ

სტადია	მშენებლობის ნებართვა
თარიღი	

ობიექტის მისამართი
ვაშლიჯვრის დასახლება, გელოვანის გამზირი №32 გ

პირობითი აღნიშვნები

შენიშვნები

დამკვეთი
-

დირექტორი	შ. ლეკიაშვილი
პრ.მთავარი არქიტექტორი	გ.ცუცქირიძე
დაამუშავა	ლ.გოგოლაძე
შეამოწმა	შ. ლეკიაშვილი

ნახაზის დასახელება
გეგმა -7.30 ნიშნულზე

ფორმატი	მასშტაბი	ეტაპი	გვერდი
A1	1:150		

ექსპლიკაცია			
ხანძარსაწინააღმდეგო ჭურჭელი	ხანძარს მარშის ორმარში	დაკავებულობის კლასები	დაკავებულობის კლასის აღნიშვნა	ფერის კოდი
საბანაო მილსადენი	საბანაო ტიპები	მაღაზიების კლასი (M2)		RGB (34,139,34)
ავტომატური აქსიომის სისტემა	საბანაო მილსადენის კარადა	საგანმანათლებლო კლასი (EA)		RGB (79,12,187)
ავტომატური ბრანდმაუერი მავნებელი	სიზანდალი და ხმოვანი განგაშის სისტემა	საგანმანათლებლო კლასი - (EA)		RGB (245,99,20)
ავარიის შეტყობის სისტემა	მეანძრული განგაშის სისტემა	საჯარისკაცო კლასი (EA)		RGB (160,32,240)
ავტომანქანები		ღიობი საჯარისკაცო მოხმარების კლასი- (EA)		RGB (94,8,58)
ავტომანქანების სისტემა	გასასვლელი აღდგინებული განათების ნიშანი	ტექნიკუმებითი კლასი (EE)		RGB (0,0,255)
საბანაო განგაშის ღილაკი		საბანაო კლასი (EA)		RGB (255,0,0)
შეკუმშული მემბრანების სისტემა(ავტომატური მემბრანების სისტემა)		საცხოვრებელი კლასი (EA)		RGB (220,185,0)
ავარიული განათება	1 საევრანი ხანძარქრობების აღდგინებელი ხაზი	საწყობის კლასი (EA)		RGB (136,135,134)
საბანაო მოცარტელი	2 საევრანი ხანძარქრობების აღდგინებელი ხაზი	ტექნიკის კლასი (EA)		RGB (57,57,56)
საბანაო კიბრანები				

82	დაკავებულობის კლასი
235	სივრცის დასახელება
115.5 მ²	მიწერილი ფართი
90 60| 31	დაკავებულობის მაქსიმალური ნორმატივი
	დაკავებულობის კლასი
	ავარიის შეტყობული სინათლე
	ხანძარქრობების ავარიის ნომერი
	ავარიის შეტყობული სინათლე
	გასასვლელთან მისაწოდი მანძილების საევრანი მანძილი

გეგმებზე მოცემული ხანძარსაწინააღმდეგო დაცვის სისტემების,მექანიკური მოწყობილობების, გასასვლელის ნიშნების და სხვა შენობა-ნაგებობის უსაფრთხოების ნაწილების მოთხოვნილი სისტემების აღნიშვნების გაკლასება და რაოდენობა პირობითია. ხანძარსაწინააღმდეგო დაცვის სისტემების, მექანიკური მოწყობილობების გასასვლელის ნიშნების და სხვა აუცილებელი სისტემების პროექტი უნდა დამუშავდეს და განხორციელდეს შესაბამისი სპეციალისტების მიერ შენობა-ნაგებობის უსაფრთხოების ნაწილში მითითებული მოთხოვნების და სტანდარტების გამოყენებით.

გეგმებზე მოცემული დაკავებულობები, დაკავებულობის კლასები და დაკავებულობის დატვირთვები, ასევე კედლების და კარების აღსრულებების ხარისხების შესაბამისი აღნიშვნები, გასასვლელამდე სავალი მანძილები, გასასვლელისაკენ სავალი გზიდან ბილიკების სიგრძეები და სხვა წესებთან შესაბამისობისთვის აუცილებელი გრაფიკული აღნიშვნები განსაზღვრულია სავარჯიშოების მოსარობის 2016 წლის 28 იანვრის №41 დადგენილების "ტექნიკური რეგლამენტის "შენობა ნაგებობის უსაფრთხოების წესებთან დაკმაყოფილების შეფასება" მიხედვით და აღნიშნული დადგენილების შემდგომი რედაქციების გათვალისწინებით.

ღენის გათითვის შემთხვევაში სამადარიგო

ელექტროსისტემა აუტომატურად გაანათებს გასასვლელ საშუალებებს.

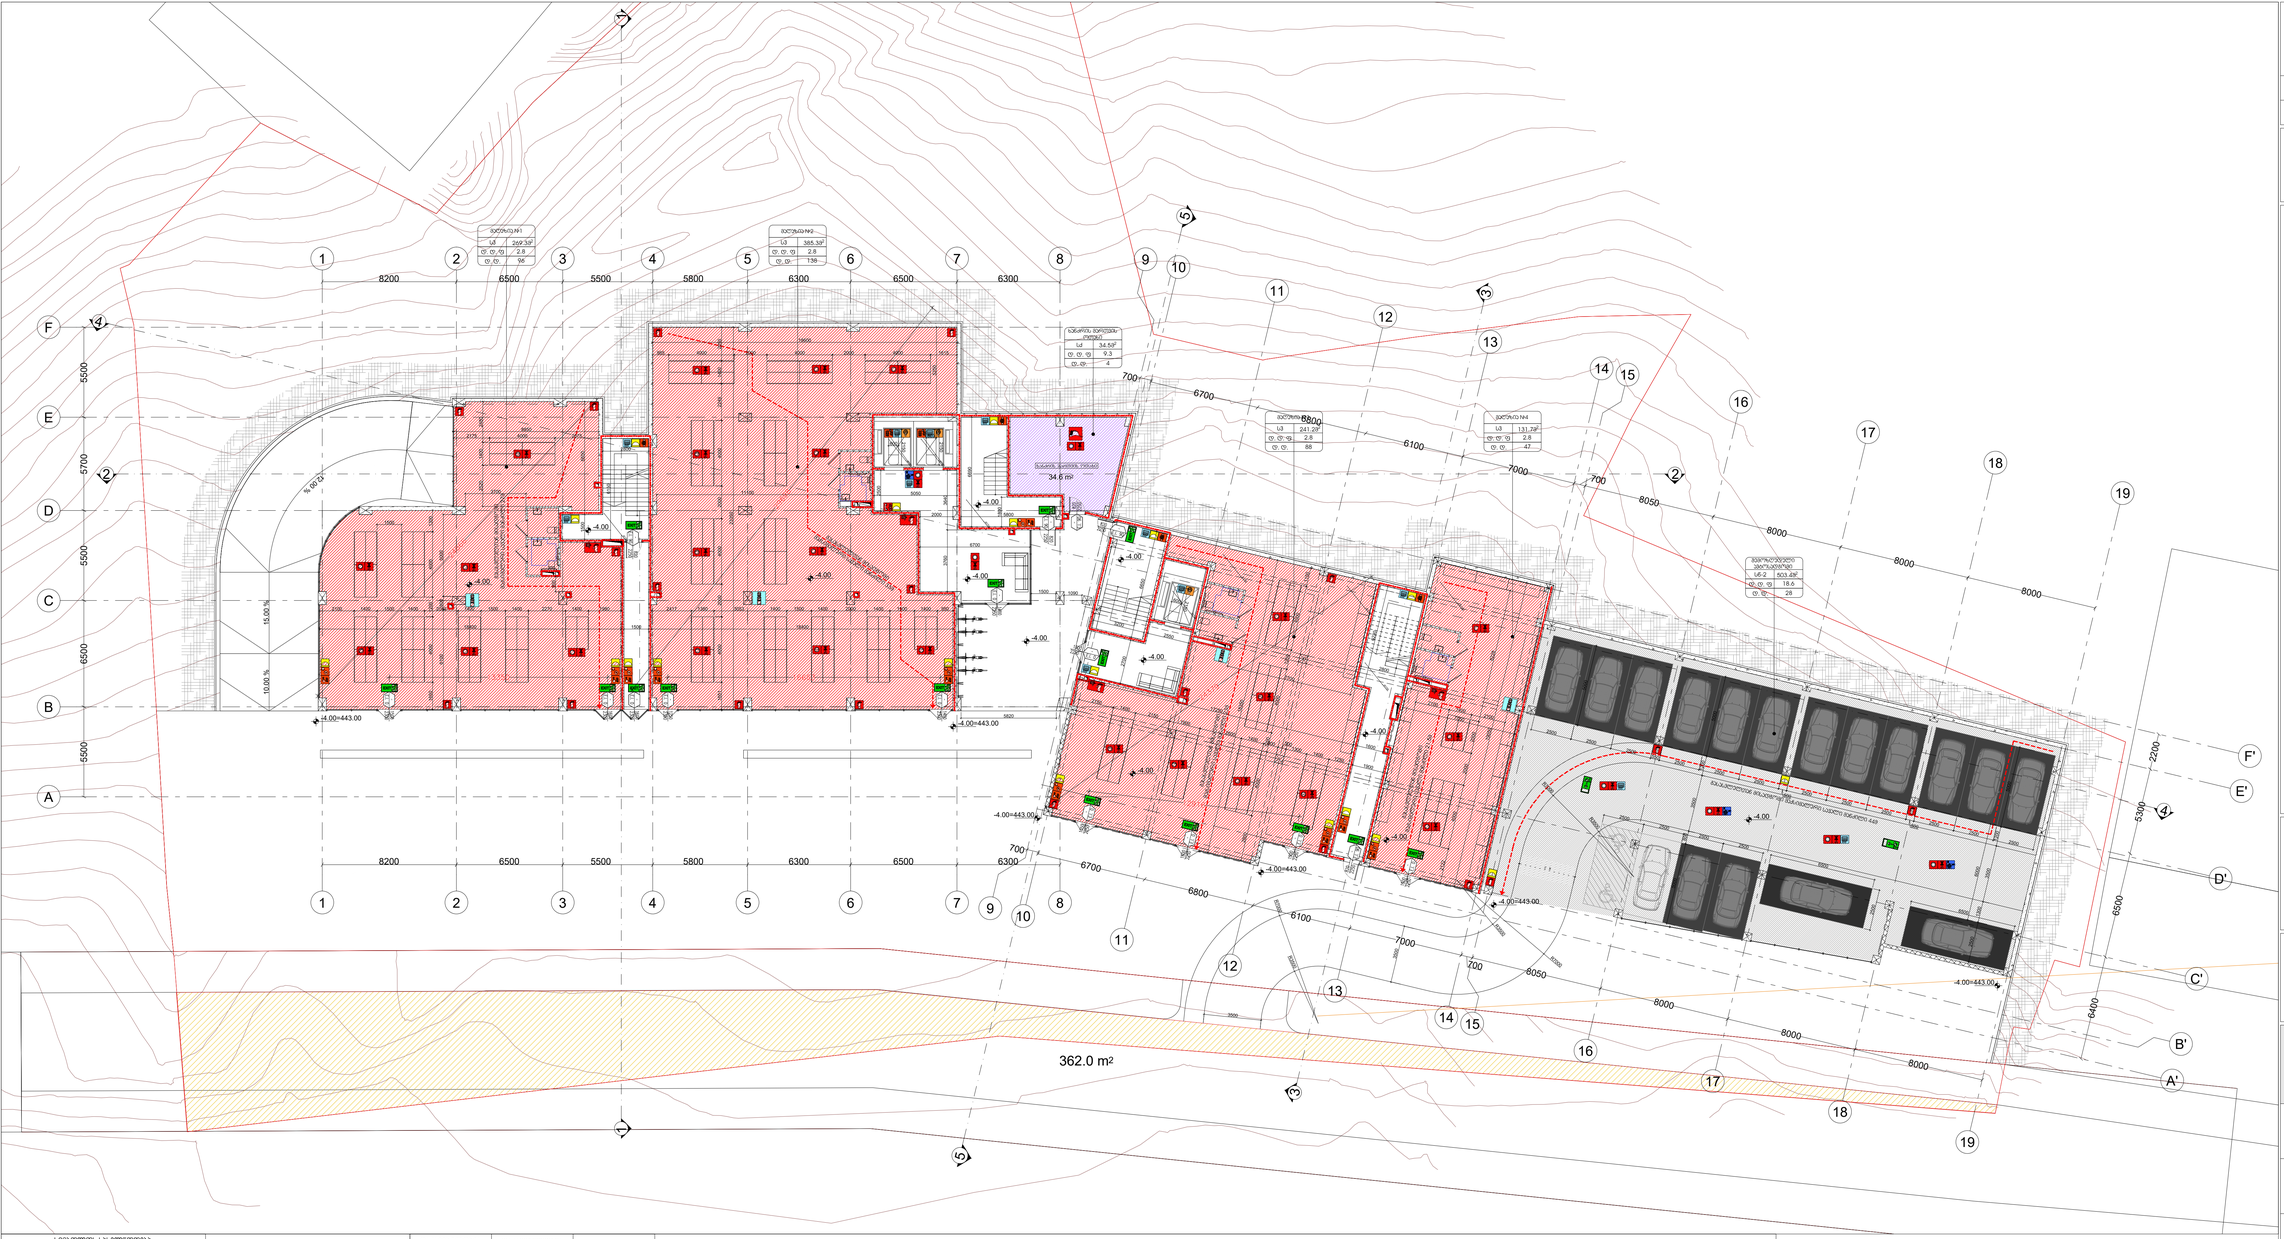

სიმბოლოს ახსნა	

ბასასვლელი ადნიშნული განათებული ნიშანი	
1 საათიანი ხანძარმედეგობის ადნიშნული ხაზი	
2 საათიანი ხანძარმედეგობის ადნიშნული ხაზი	

დაკავებულობის ჯგუფები	დაკავებულობის ჯგუფის აღნიშვნა	ფერის კოდი

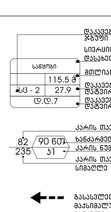

ბეგმეგზე მოცემული ხანძარსანინააღმდეგო დაცვის სისტემების,მექანიკური მოწყობილობების, ბასასვლელის ნიშნების და სხვა შენობა-ნაგებობის უსაფრთხოების ნესებით მოთხოვნილი სისტემების ადნიშვნების განლაგება და რაოდენობა პირობითია. ხანძარსანინააღმდეგო დაცვის სისტემების, მექანიკური მოწყობილობების ბასასვლელის ნიშნების და სხვა ავსილებელი სისტემების პროექტი უნდა დაგეგმილდეს და განხორციელდეს შესაბამისის სპეციალისტების მიერ შენობა-ნაგებობის უსაფრთხოების ნესებთან მოთხოვნების და სტანდარტების გამოყენებით.

ბეგმეგზე მოცემული დაკავებულობები, დაკავებულობის ჯგუფები და დაკავებულობის დატვირთვები, ასევე ევაკუაციის და კარების ცვსახვმედეგობის ხარისხების შესაბამისი ადნიშვნები, ბასასვლელამდე სავალი მანძილები, ბასასვლელისაკენ სავალი სარკმო ბილიკების სიხრძენი და სხვა ნესებთან შესაბამისობისთვის ავსილებელი გრაფიკული ადნიშვნები განსაზღვრულია საკარმიდლოს მთავარიის 2016 წლის 28 იანვარის №41 დადგენილების "ბენერალური რეგლამენტის "შენობა ნაგებობის უსაფრთხოების ნესებთან დაგბაკმაცების თაობაზე" მიხედვით და ადნიშნული დაბნვნილების შემდგომი რედაქციების გათვალისნინებით.

ღენის გათვის შემთხვევაში სათადარიგო

ელექტროსისტემა ავტომატურად გაანათებს ბასასვლელ სამუალებებს.

პროექტის სახელწოდება

მრავალფუნქციური საცხოვრებელი კომპლექსის ვაშლიჯვრის დასახლებაში, მარშალ გელოვანის №32 გ

სტადია	მშენებლობის ნებართვა
თარიღი	

ობიექტის მისამართი

ვაშლიჯვრის დასახლება, გელოვანის გამზირი №32 გ

პირობითი აღნიშვნები

შენიშვნები

დამკვეთი

-

დირექტორი	გ. ლეკიაშვილი
ჯრ.მთავარი არქიტექტორი	გ.ცუცქირიძე
დამამუშავა	ლ.გოგოლაძე
შეამოწმა	გ. ლეკიაშვილი

ნახაზის დასახელება

გეგმა -4.00 ნიშნულზე

ფორმატი	მასშტაბი	ეტაპი	გვერდი
A1	1:150		


















ოთახი
ოთახი
ოთახი

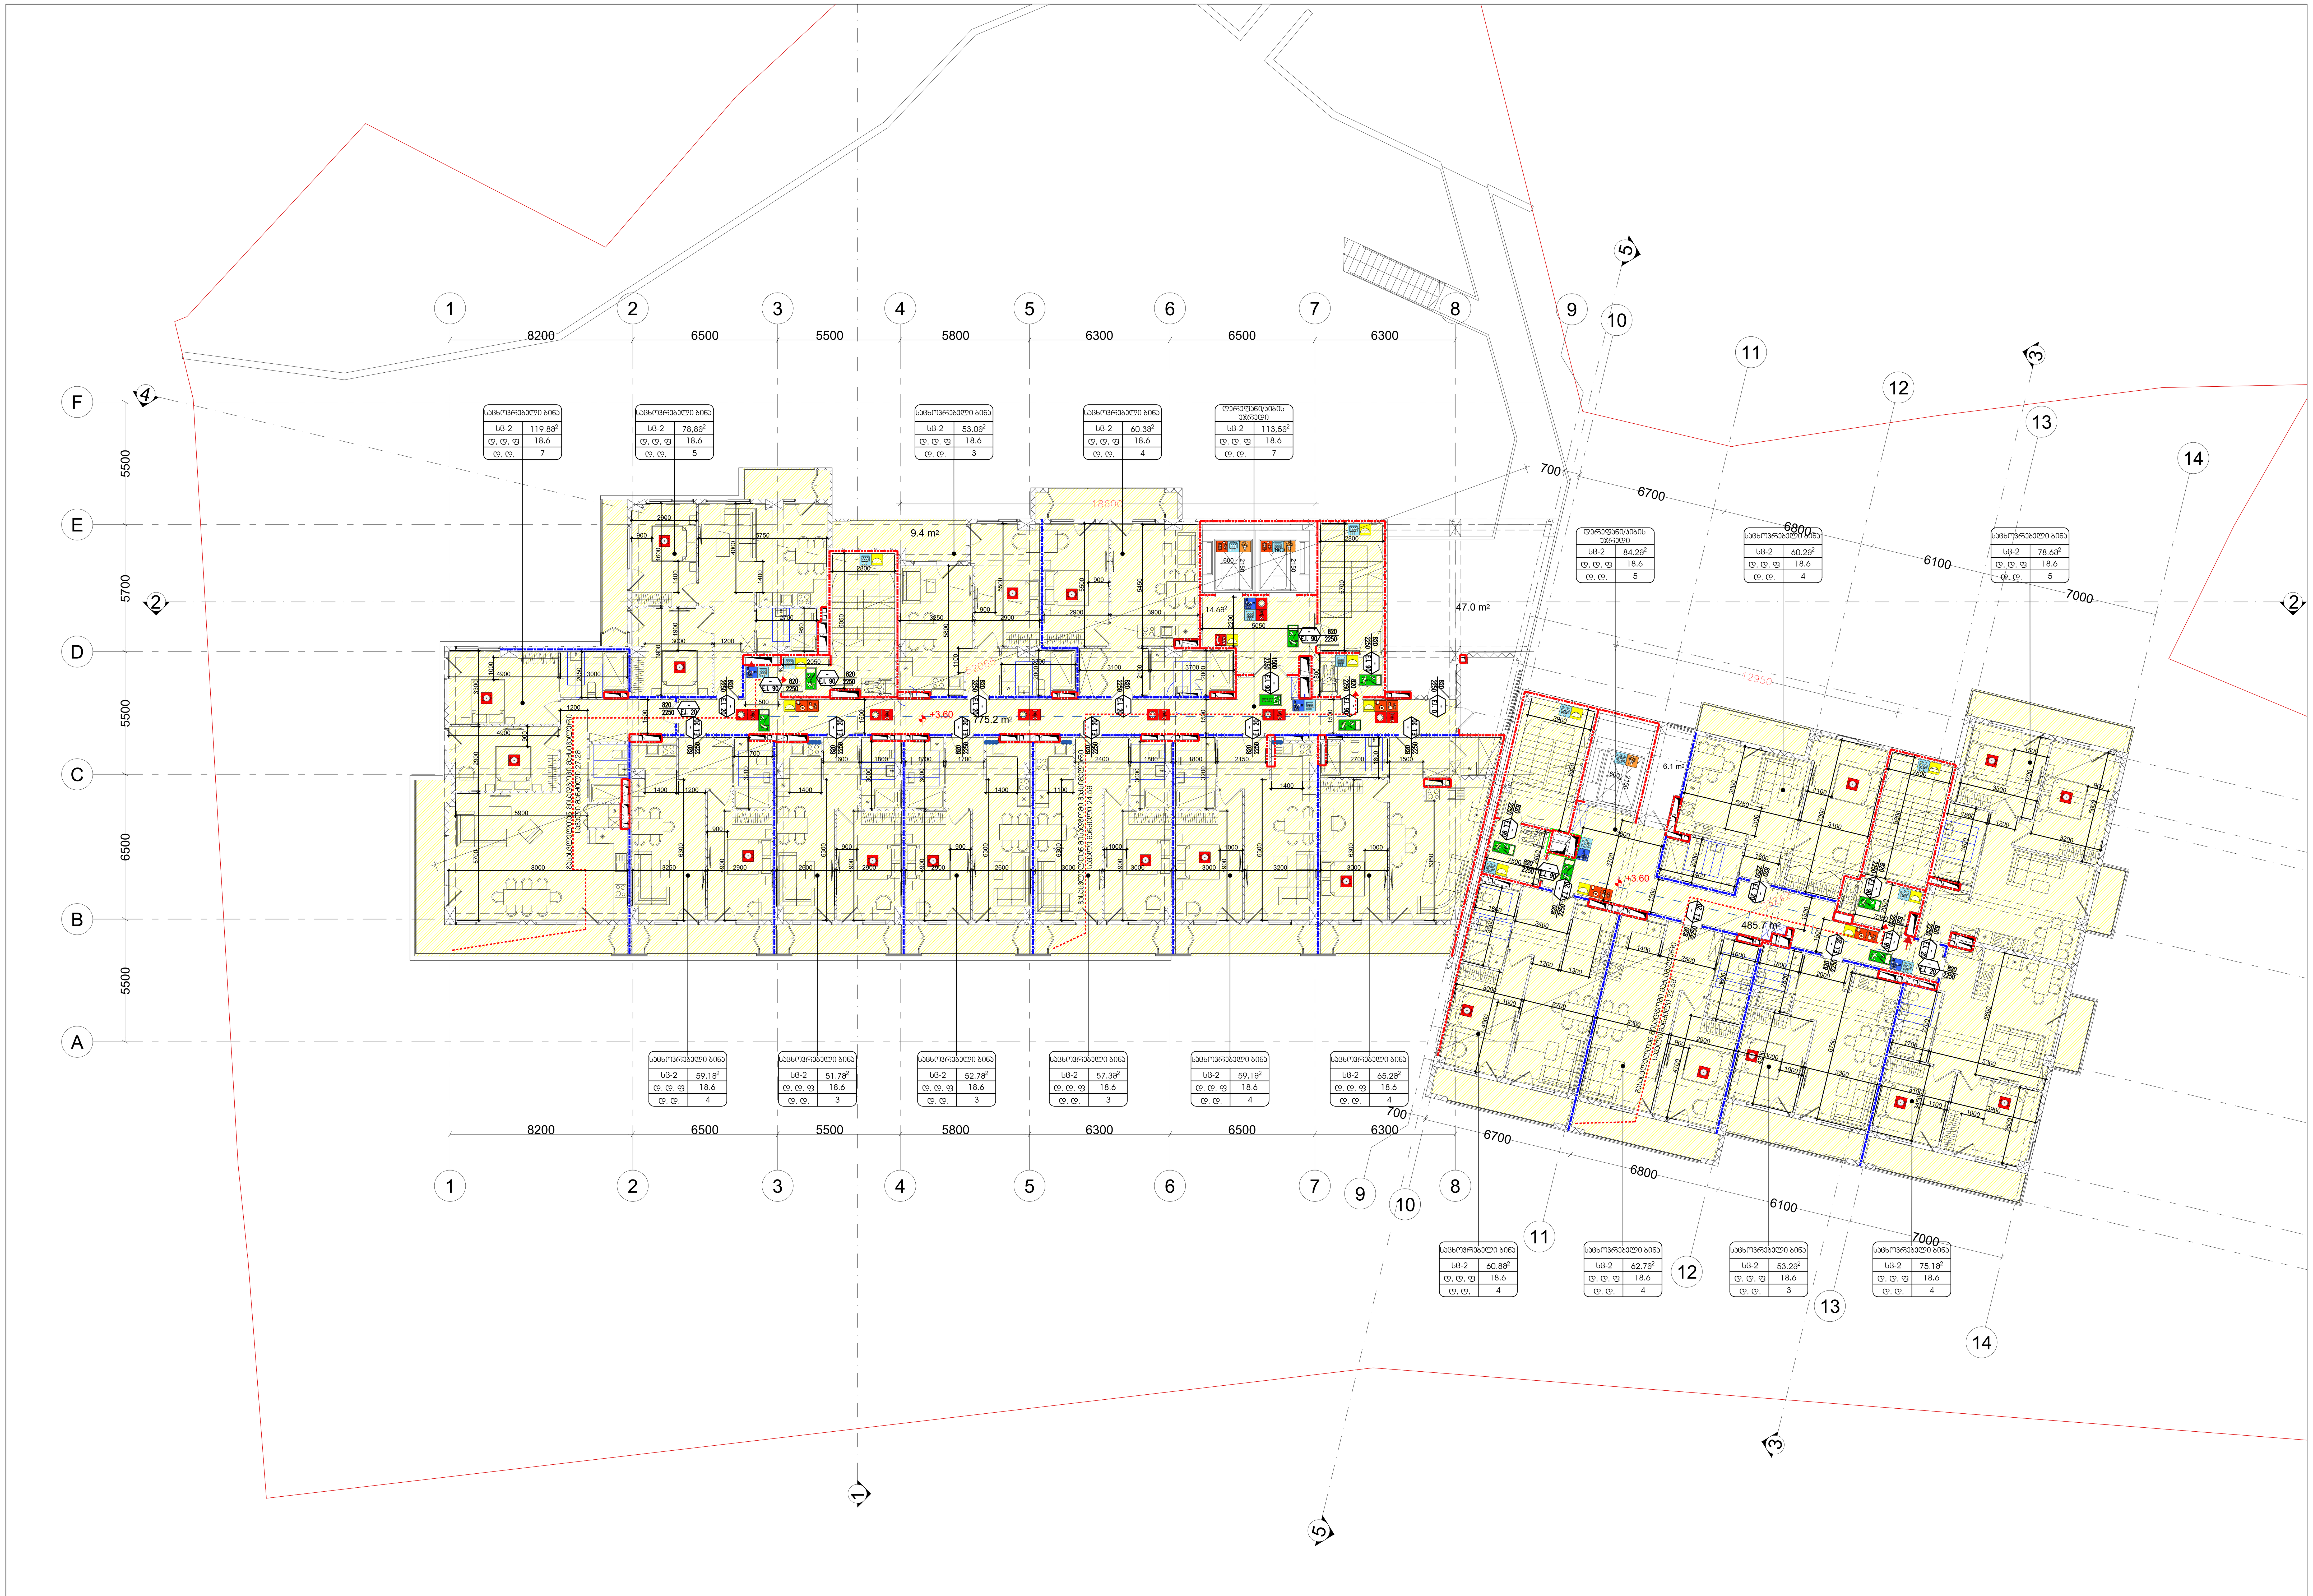

სიმბოლოს სახელწოდება	
ხელის ცეცხლმაქრი	ხანძრის მართვის ოთახი
სახანძრო მილდგარი	სახანძრო ლიფტი
ორმხრივი კავშირის სისტემა	სახანძრო მილდგარის კარადა
კვამლზე ავტომატური მორეაგირე მაუწყებელი	ვიზუალური და ხმოვანი განგაშის სისტემა
ჰაერის დაწნევის სისტემა	მექანიკური განიავების სისტემა
ავტოსაშხეფი	
კვამლის გაწოვის სისტემა	
სახანძრო განგაშის ღილაკი	
დამაკავებელთა შეტყობინების სისტემა(ტექსტური შეტყობინების სისტემა)	
ავარიული განათება	
სახანძრო მისაერთებელი	
სახანძრო ჰიდრანტი	

გასასვლელი აღმნიშვნელი განათებული ნიშანი

1 საათიანი ხანძარმედეგობის აღმნიშვნელი ხაზი

2 საათიანი ხანძარმედეგობის აღმნიშვნელი ხაზი

დაკავებულობის ჯგუფები	დაკავებულობის ჯგუფის აღნიშვნა	ფერის კოდი
თავშეყრის ჯგუფი (თვ)		RGB (34,139,34)
საქმიანი ჯგუფი (სქ)		RGB (79,12,187)
საგანმანათლებლო ჯგუფი - (სგ)		RGB (245,99,20)
სამრეწველო ჯგუფი (სმ)		RGB (160,32,240)
დიდი საფრთხის შემცველი ჯგუფი- (დსშ)		RGB (94,8,58)
დაწესებულებითი ჯგუფი (დწ)		RGB (0,0,255)
სავაჭრო ჯგუფი (სვ)		RGB (255,0,0)
საცხოვრებელი ჯგუფი (სც)		RGB (220,185,0)
სასაწყობო ჯგუფი (სწ)		RGB (136,135,134)
დამხმარე ჯგუფი (დს)		RGB (57,57,56)

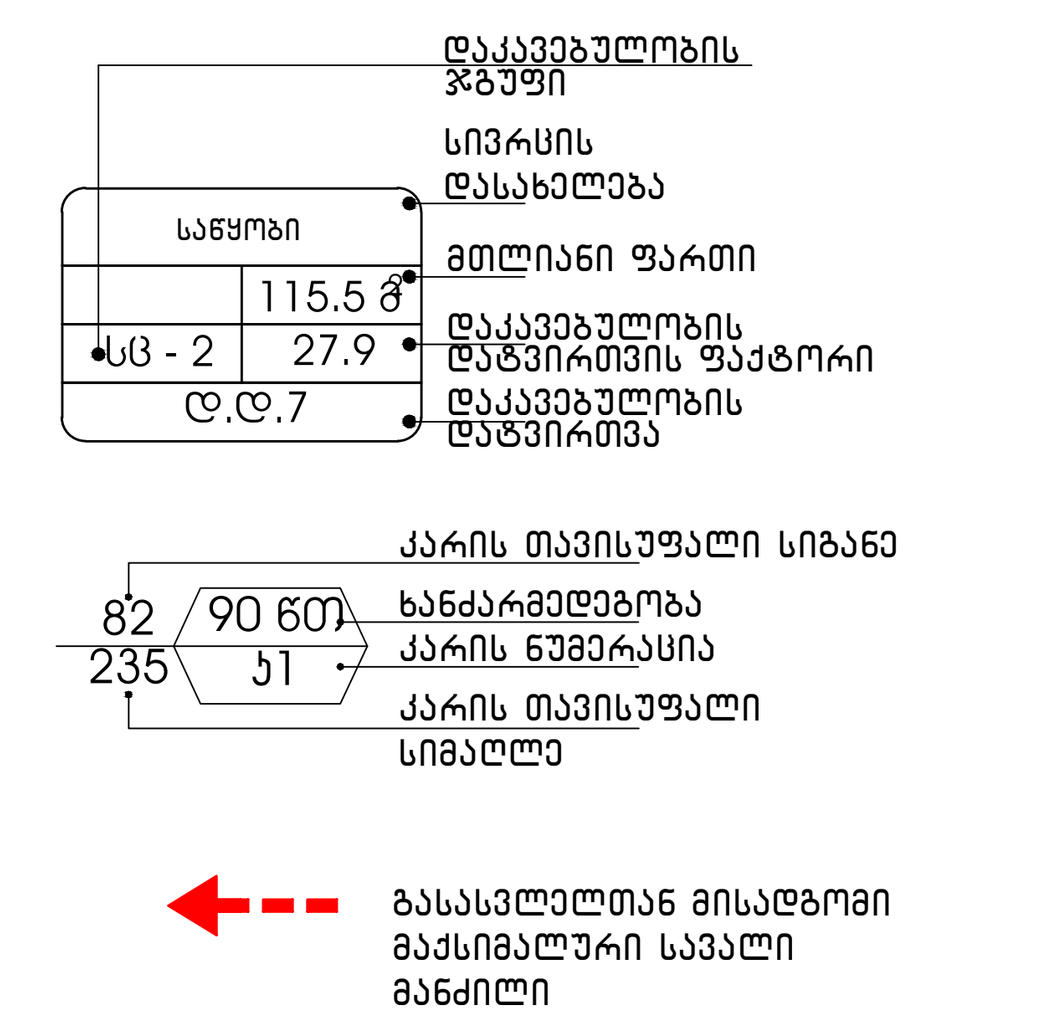

გეგმებზე მოცემული ხანძარსაწინააღმდეგო დაცვის სისტემების,მექანიკური მოწყობილობების, გასასვლელის ნიშნების და სხვა შენობა-ნაგებობის უსაფრთხოების წესებით მოთხოვნილი სისტემების აღნიშვნების განლაგება და რაოდენობა პირობითია.
ხანძარსაწინააღმდეგო დაცვის სისტემების, მექანიკური მოწყობილობების გასასვლელის ნიშნების და სხვა აუცილებელი სისტემების პროექტი უნდა დამუშავდეს და განხორციელდეს შესაბამისი სპეციალისტების მიერ შენობა-ნაგებობის უსაფრთხოების წესებში მითითებული მოთხოვნების და სტანდარტების გამოყენებით.

გეგმებზე მოცემული დაკავებულობები, დაკავებულობის ჯგუფები და დაკავებულობის დატვირთვები, ასევე კედლების და კარების ცეცხლმედეგობის ხარისხების შესაბამისი აღნიშვნები, გასასვლელამდე სავალი მანძილები, გასასვლელისკენ სავალი საერთო ბილიკების სიგრძეები და სხვა წესებთან შესაბამისობისთვის აუცილებელი გრაფიკული აღნიშვნები განსაზღვრულია საქართველოს მთავრობის 2016 წლის 28 იანვრის №41 დადგენილების "ტექნიკური რეგლამენტის "შენობა ნაგებობის უსაფრთხოების წესებთან დამტკიცების თაობაზე" მიხედვით და აღნიშნული დადგენილების შემდგომი რედაქციების გათვალისწინებით.

დენის გათიშვის შემთხვევაში სათადარიგო

ელექტროსისტემა ავტომატურად გაანათებს გასასვლელ საშუალებებს.

პროექტის სახელწოდება	მრავალფუნქციური საცხოვრებელი კომპლექსი ვაშლიჯვრის დასახლებაში, მარშალ გელოვანის №32 გ
სტადია	მშენებლობის ნებართვა
თარიღი	
ობიექტის მისამართი	ვაშლიჯვრის დასახლება, გელოვანის გამზირი №32 გ
პირობითი აღნიშვნები	
შენიშვნები	
დამკვეთი	-
დირექტორი	შ. ლეკიაშვილი
პრ.მთავარი არქიტექტორი	გ.ცუცქირიძე
დაამუშავა	ლ.გოგოლაძე
შეამოწმა	შ. ლეკიაშვილი
ნახაზის დასახელება	გეგმა +3.60 ნიშნულზე

ფორმატი	მასშტაბი	კოდი	გვერდი
A1	1:150		

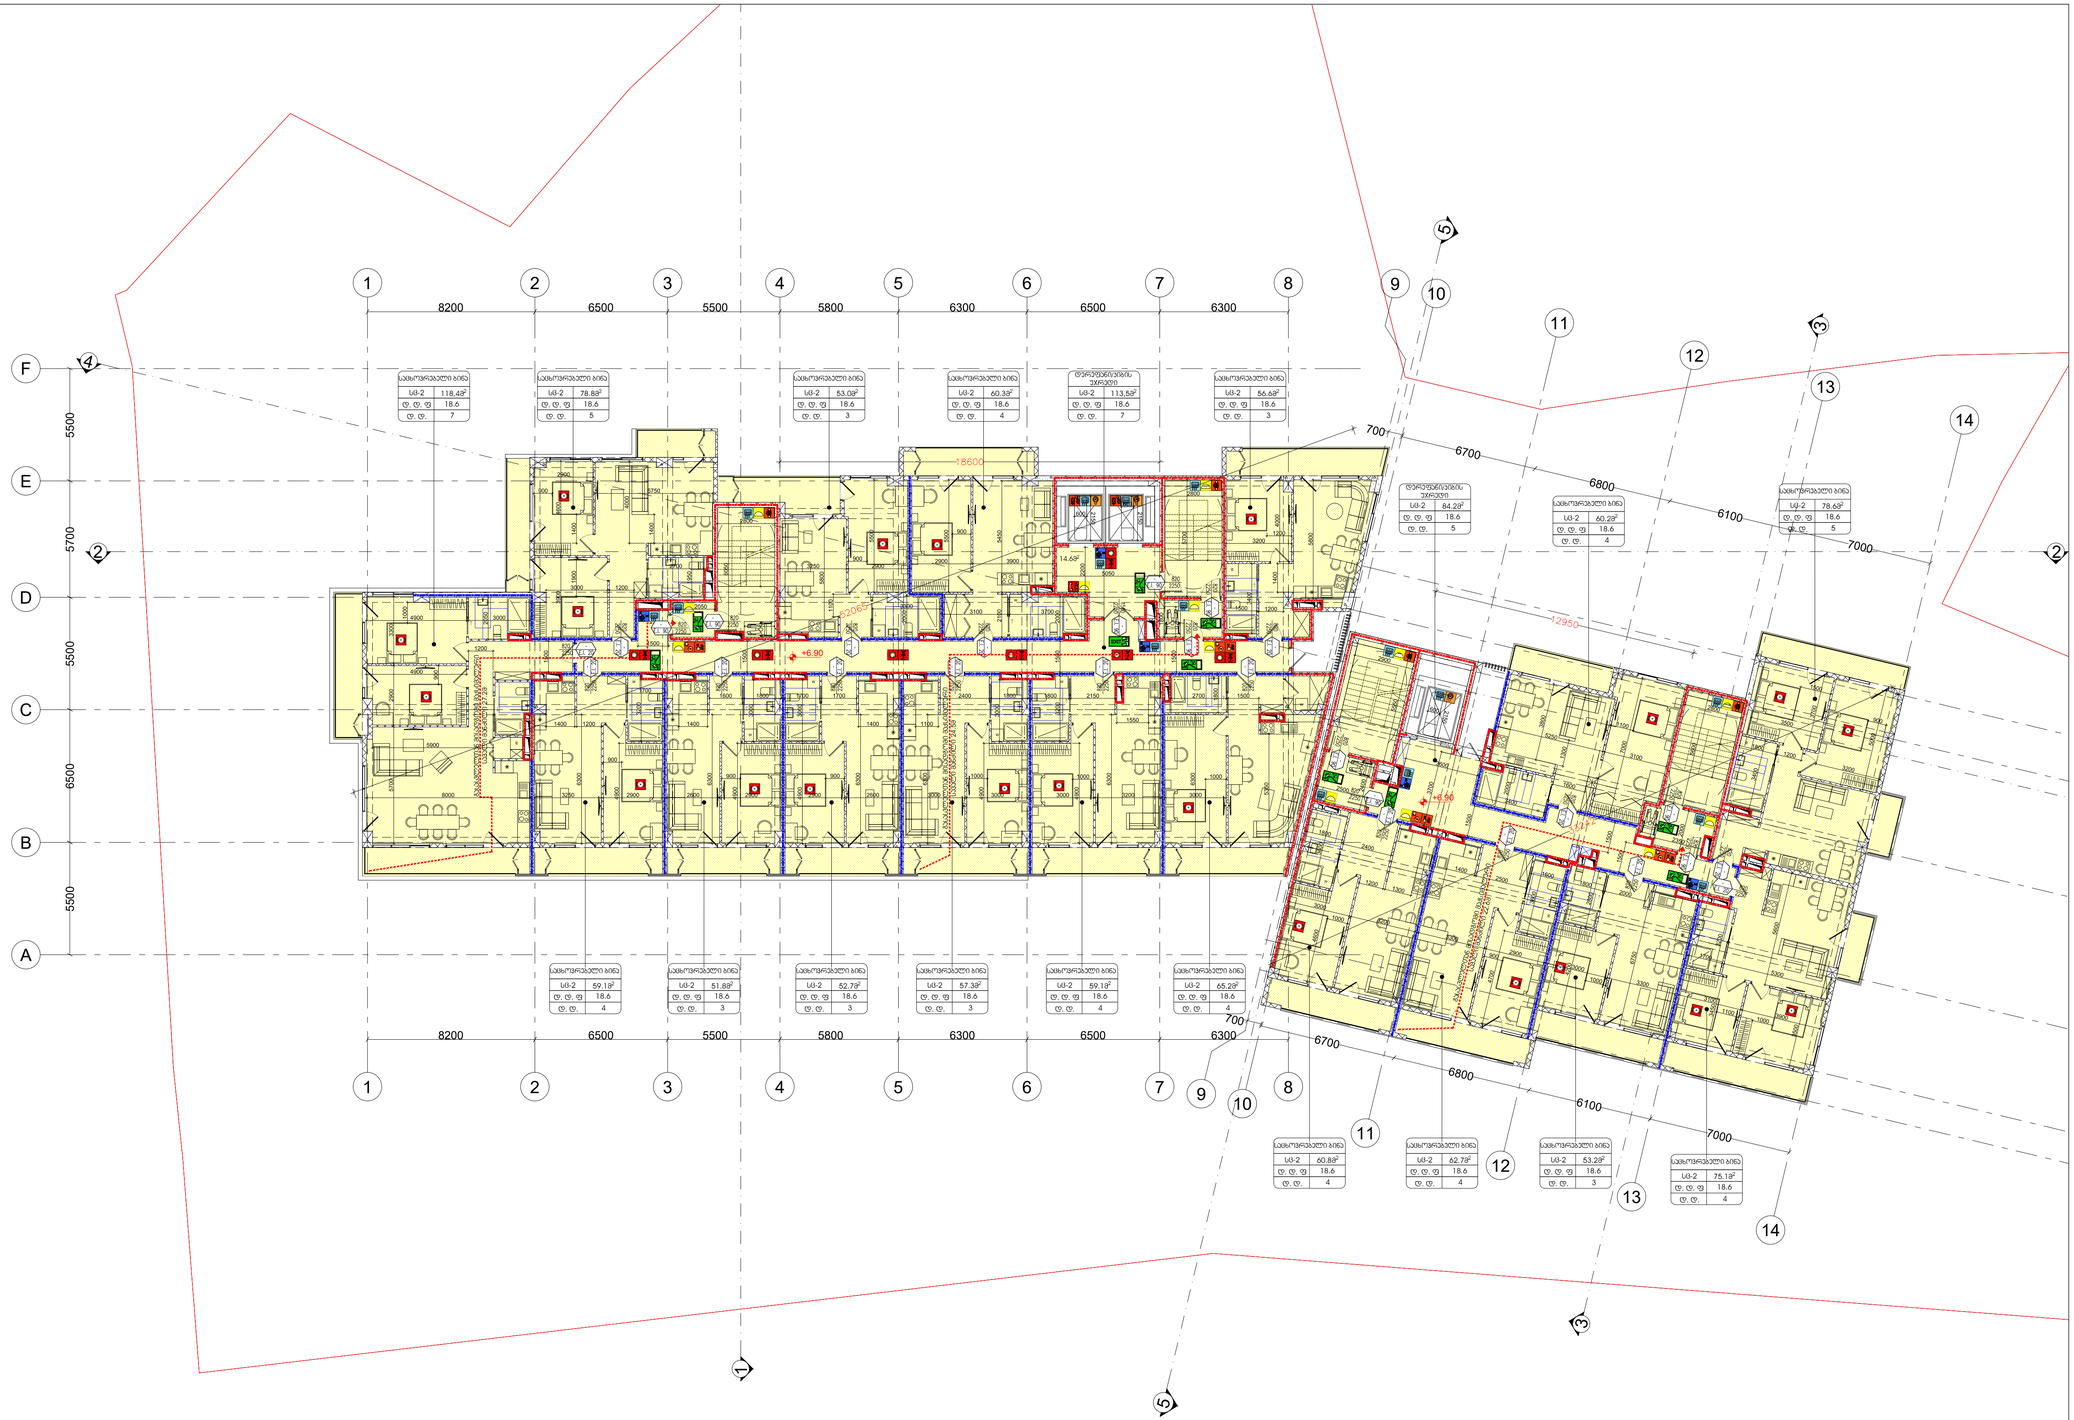

სიმბოლოების განმარტება

ხანძრის გარემოს ოთახი	
ხანძრის ლიფტი	
სახანძრო მილსადენის კარადა	
ვიზუალური და ხმოვანი განგაშის სისტემა	
მექანიკური განიავების სისტემა	
გასასვლელი აღმნიშვნელი განათებული ნიშანი	
1 საათიანი ხანძარმედეგობის აღმნიშვნელი ხაზი	
2 საათიანი ხანძარმედეგობის აღმნიშვნელი ხაზი	

სიმბოლოების განმარტება
ხანძრის სიგნალიზაცია
ხანძრის ავტომატური სიგნალიზაციის ცენტრალური პულტი



სიმბოლოს სახელწოდება
ხელის ცეცხლმაქრი



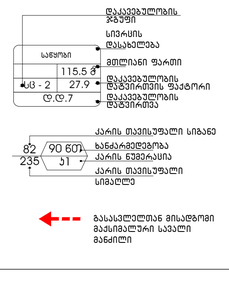

გეგმებზე მოცემული ხანძარსაწინააღმდეგო დაცვის სისტემების,მექანიკური მოწყობილობების, გასასვლელის ნიშნების და სხვა შენობა-ნაგებობის უსაფრთხოების წესებით მოთხოვნილი სისტემების აღნიშვნების განლაგება და რაოდენობა პირობითია. ხანძარსაწინააღმდეგო დაცვის სისტემების, მექანიკური მოწყობილობების გასასვლელის ნიშნების და სხვა აუცილებელი სისტემების პროექტი უნდა დამუშავდეს და განხორციელდეს შესაბამისი სპეციალისტების მიერ შენობა-ნაგებობის უსაფრთხოების წესებში მითითებული მოთხოვნების და სტანდარტების გამოყენებით.

გეგმებზე მოცემული დაკავებულობები, დაკავებულობის ჯგუფები და დაკავებულობის დატვირთვები, ასევე კედლების და კარების ცეცხლმედეგობის ხარისხების შესაბამისი აღნიშვნები, გასასვლელსამდე სავალი მანძილები, გასასვლელისკენ სავალი საერთო ბილიკების სიგრძეები და სხვა წესებთან შესაბამისობისთვის აუცილებელი გრაფიკული აღნიშვნები განსაზღვრულია საქართველოს მთავრობის 2016 წლის 28 იანვრის №41 დადგენილების "ტექნიკური რეგლამენტის "შენობა ნაგებობის უსაფრთხოების წესებთან დამატებების თაობაზე" მიხედვით და აღნიშნული დადგენილების შემდგომი რედაქციების გათვალისწინებით.

დენის გათიშვის შემთხვევაში სათადარიგო

ელექტროსისტემა ავტომატურად გაანათებს გასასვლელ საშუალებებს.

პროექტის სახელწოდება
მრავალფუნქციური საცხოვრებელი კომპლექსი ვაშლიჯვრის დასახლებაში, მარშალ გელოვანის №32 გ
სტადია: მშენებლობის ნებართვა
თარიღი:

ობიექტის მისამართი
ვაშლიჯვრის დასახლება, გელოვანის მაჩხირი №32 გ

პირობითი აღნიშვნები

შენიშვნები

დამკვეთი
-

დირექტორი	შ. ლეკიაშვილი
პრ.მთავარი არქიტექტორი	გ.ცუცქირიძე
დაამუშავა	ლ.გოგოლაძე
შეამოწმა	შ. ლეკიაშვილი

ნახაზის დასახელება
გეგმა +10.20 ნიშნულზე

ფორმატი	მასშტაბი	ჯოდი	გვერდი
A1	1:150		

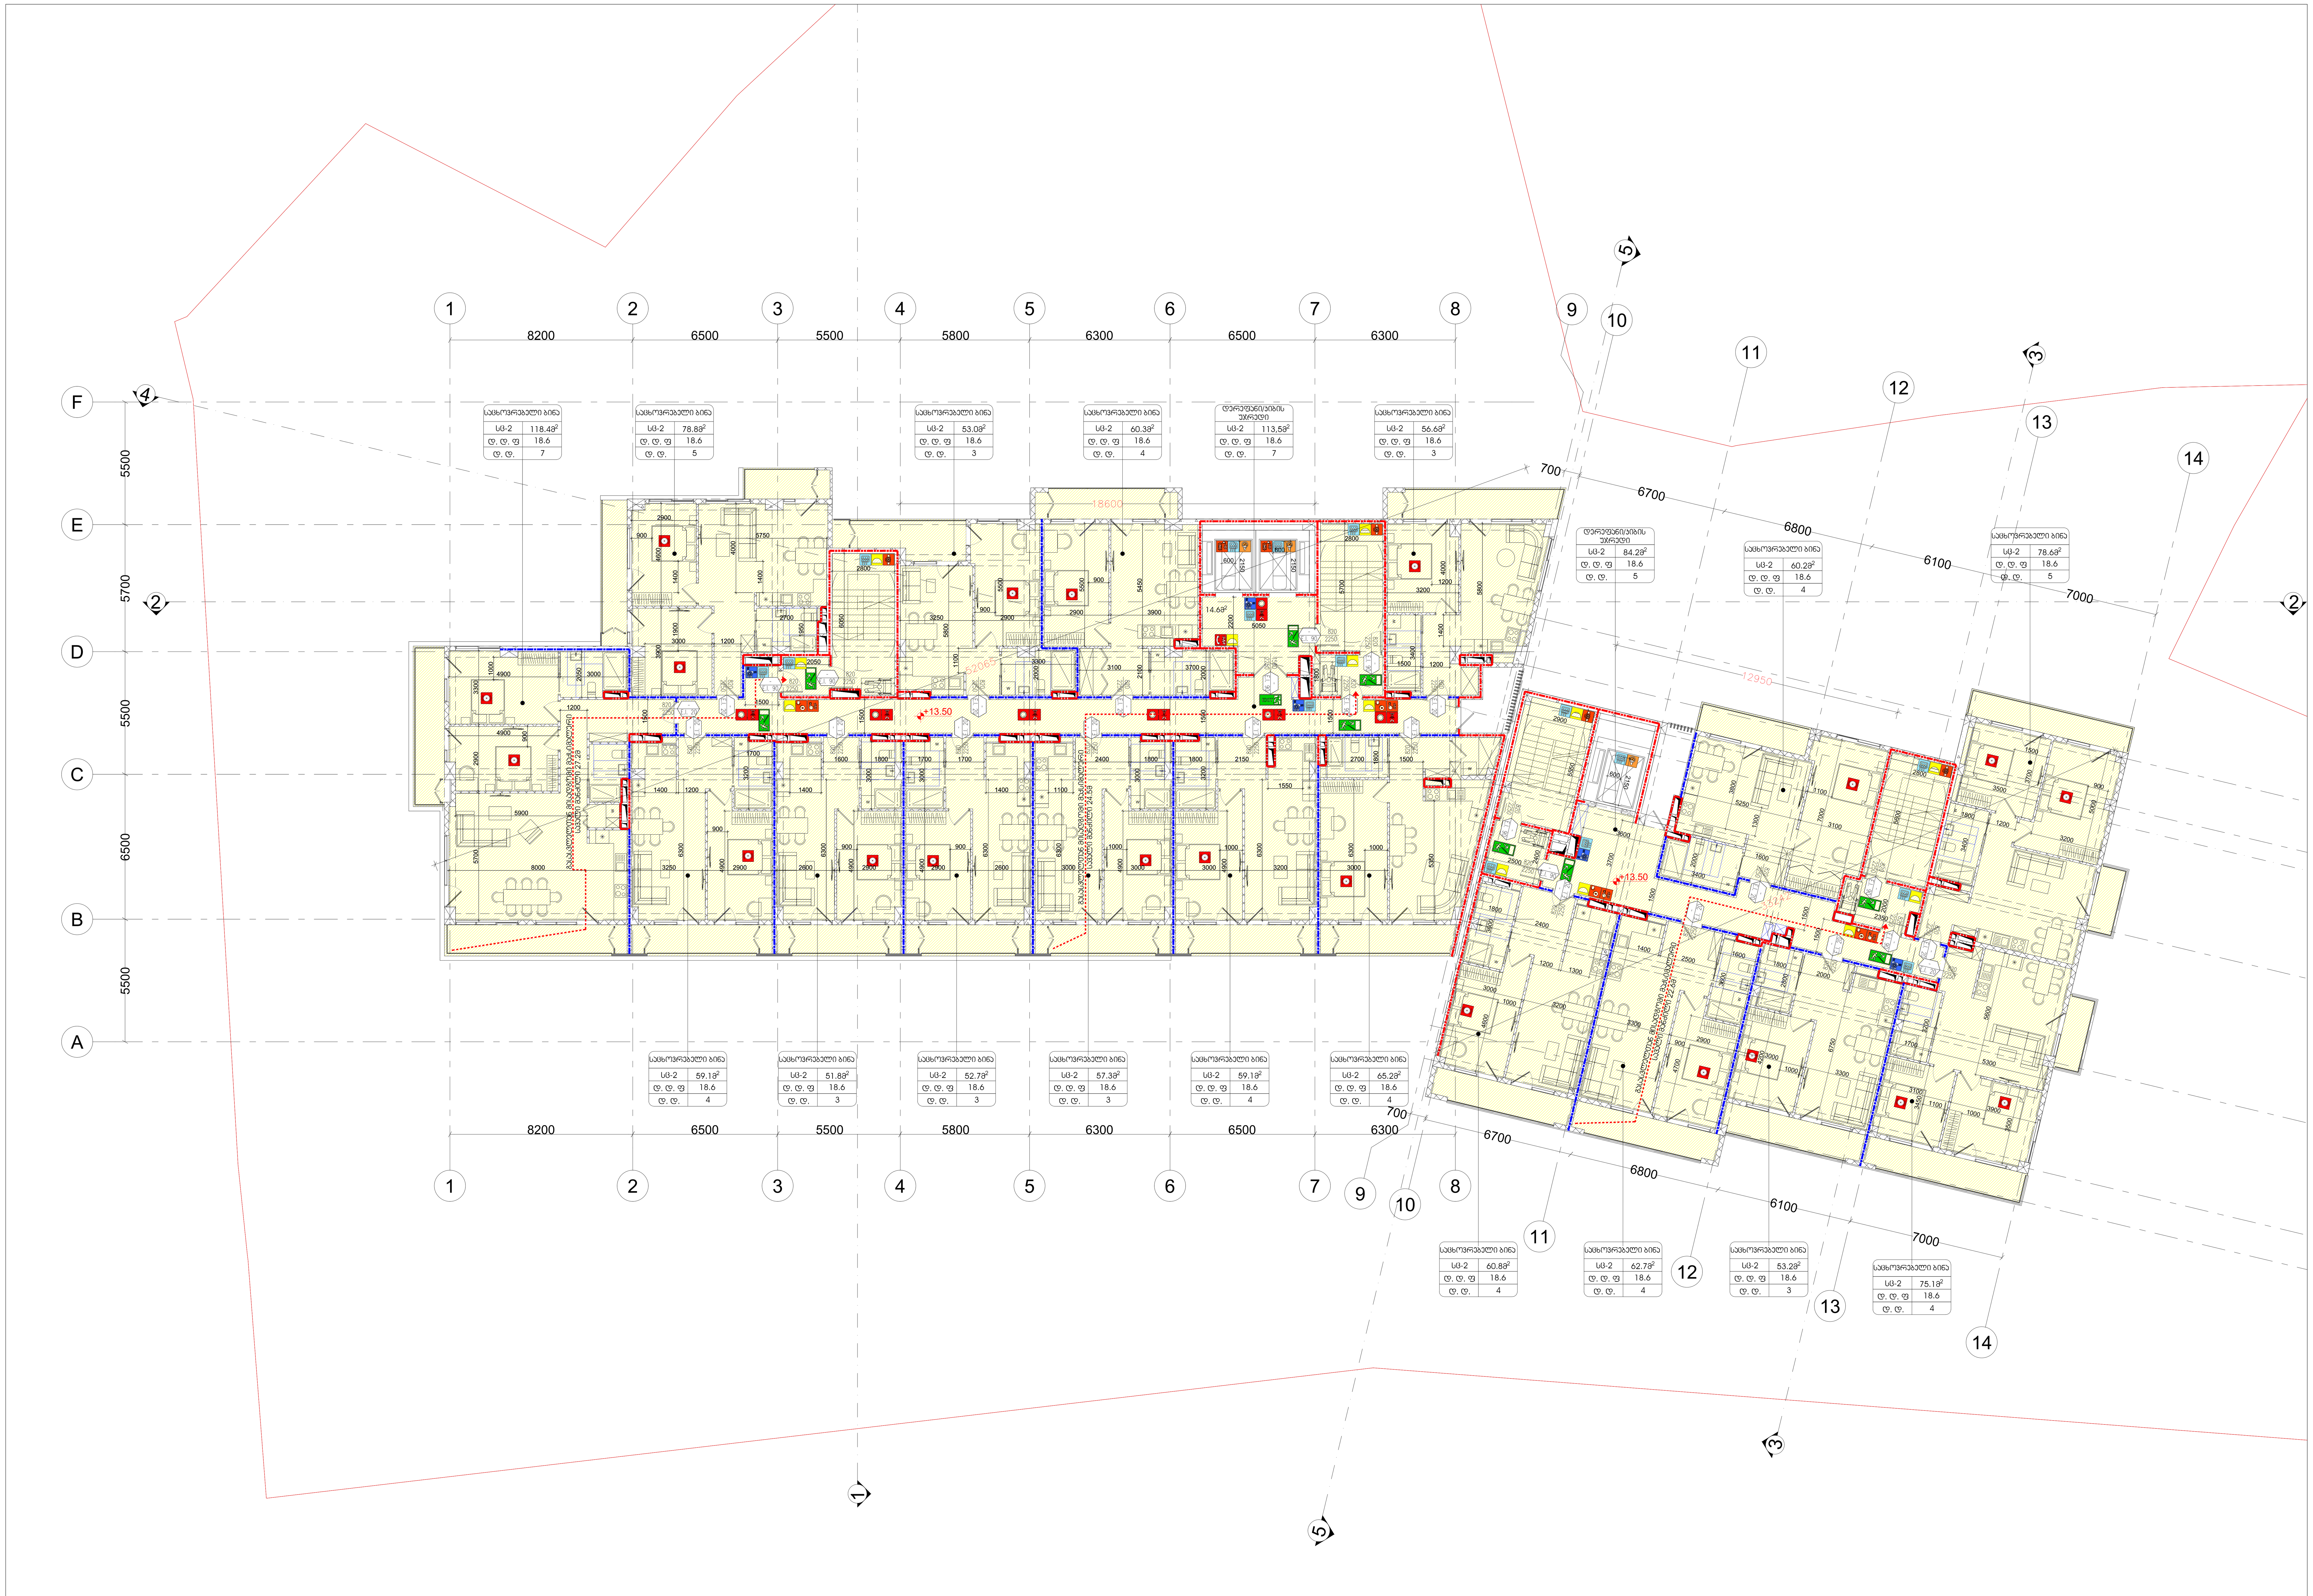

პროექტის სახელწოდება

მრავალფუნქციური საცხოვრებელი კომპლექსი ვაშლიჯვრის დასახლებაში, მარშალ გელოვანის №32 გ

სტადია	მშენებლობის ნებართვა
თარიღი	

ობიექტის მისამართი

ვაშლიჯვრის დასახლება, გელოვანის გამზირი №32 გ

პირობითი აღნიშვნები

შენიშვნები

დამკვეთი

-

დირექტორი	შ. ლეკიაშვილი
პრ.მთავარი არქიტექტორი	გ.ცუცქირიძე
დაამუშავა	ლ.გოგოლაძე
შეამოწმა	შ. ლეკიაშვილი

ნახაზის დასახელება

გეგმა +13.50 ნიშნულზე

ფორმატი	მასშტაბი	კოდი	გვერდი
A1	1:150		

სიმბოლოს სახელწოდება

ხელის ცეცხლმაქრი	ხანძრის მართვის ოთახი
სახანძრო მილდგარი	სახანძრო ლიფტი
ორმხრივი კავშირის სისტემა	სახანძრო მილდგარის კარადა
კვამლზე ავტომატური მორეაგირე მაუწყებელი	ვიზუალური და ხმოვანი განგაშის სისტემა
ჰაერის დაწნევის სისტემა	მექანიკური განიავების სისტემა
ავტოსაშხეფი	
კვამლის გაწოვის სისტემა	
სახანძრო განგაშის ღილაკი	
დამკავებელთა შეტყობინების სისტემა(ტექსტური შეტყობინების სისტემა)	
ავარიული განათება	
სახანძრო მისაერთებელი	
სახანძრო ჰიდრანტი	

EXIT

გასასვლელი აღმნიშვნელი განათებული ნიშანი

1 საათიანი ხანძარმედეგობის აღმნიშვნელი ხაზი

2 საათიანი ხანძარმედეგობის აღმნიშვნელი ხაზი

დაკავებულობის ჯგუფები	დაკავებულობის ჯგუფის აღნიშვნა	ფერის კოდი
თავშეყრის ჯგუფი (თვ)		RGB (34,139,34)
საქმიანი ჯგუფი (სქ)		RGB (79,12,187)
საგანმანათლებლო ჯგუფი - (სგ)		RGB (245,99,20)
სამრეწველო ჯგუფი (სმ)		RGB (160,32,240)
დიდი საფრთხის შემცველი ჯგუფი- (დსშ)		RGB (94,8,58)
დაწესებულებითი ჯგუფი (დწ)		RGB (0,0,255)
სავაჭრო ჯგუფი (სვ)		RGB (255,0,0)
საცხოვრებელი ჯგუფი (სც)		RGB (220,185,0)
სასაწყობო ჯგუფი (სწ)		RGB (136,135,134)
დამხმარე ჯგუფი (დს)		RGB (57,57,56)

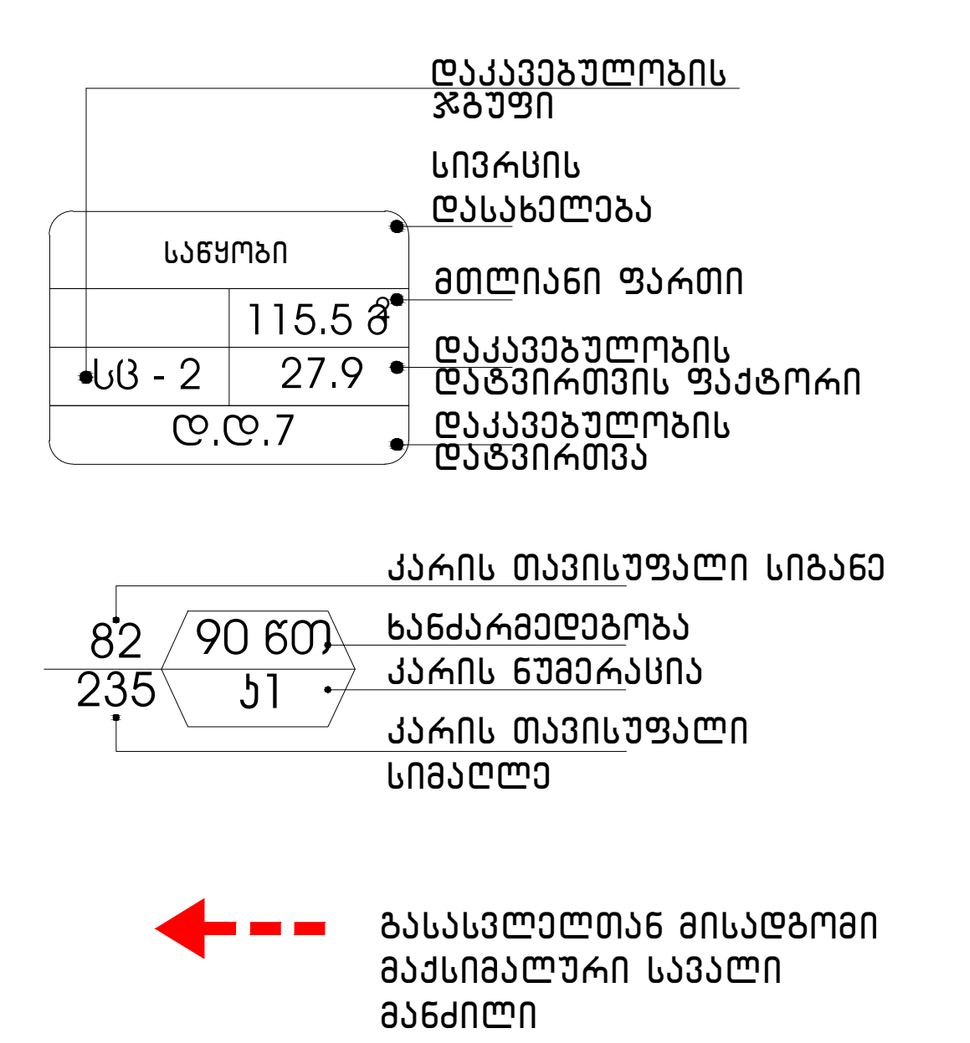

გეგმებზე მოცემული ხანძარსაწინააღმდეგო დაცვის სისტემების,მექანიკური მოწყობილობების, გასასვლელის ნიშნების და სხვა შენობა-ნაგებობის უსაფრთხოების წესებით მოთხოვნილი სისტემების აღნიშვნების განლაგება და რაოდენობა პირობითია.
ხანძარსაწინააღმდეგო დაცვის სისტემების, მექანიკური მოწყობილობების გასასვლელის ნიშნების და სხვა აუცილებელი სისტემების პროექტი უნდა დამუშავდეს და განხორციელდეს შესაბამისი სპეციალისტების მიერ შენობა-ნაგებობის უსაფრთხოების წესებში მითითებული მოთხოვნების და სტანდარტების გამოყენებით.

გეგმებზე მოცემული დაკავებულობები, დაკავებულობის ჯგუფები და დაკავებულობის დატვირთვები, ასევე კედლების და კარების ცეცხლმედეგობის ხარისხების შესაბამისი აღნიშვნები, გასასვლელამდე სავალი მანძილები, გასასვლელისკენ სავალი საერთო ბილიკების სიგრძეები და სხვა წესებთან შესაბამისობისთვის აუცილებელი გრაფიკული აღნიშვნები განსაზღვრულია საქართველოს მთავრობის 2016 წლის 28 იანვრის №41 დადგენილების "ტექნიკური რეგლამენტის "შენობა ნაგებობის უსაფრთხოების წესებთან დამტკიცების თაობაზე" მიხედვით და აღნიშნული დადგენილების შემდგომი რედაქციების გათვალისწინებით.

დენის გათიშვის შემთხვევაში სათადარიგო

ელექტროსისტემა ავტომატურად გაანათებს გასასვლელ საშუალებებს.













1
2
3
4
5
6
7
8
9
10
11
12
13
14
A
B
C
D
E
F
8200
6500
5500
6300
5800
6300
6500
6300
5500
6500
5700
700
6700
6800
6100
7000
12950
18600
14.6кг
20.10
20.10
20.10

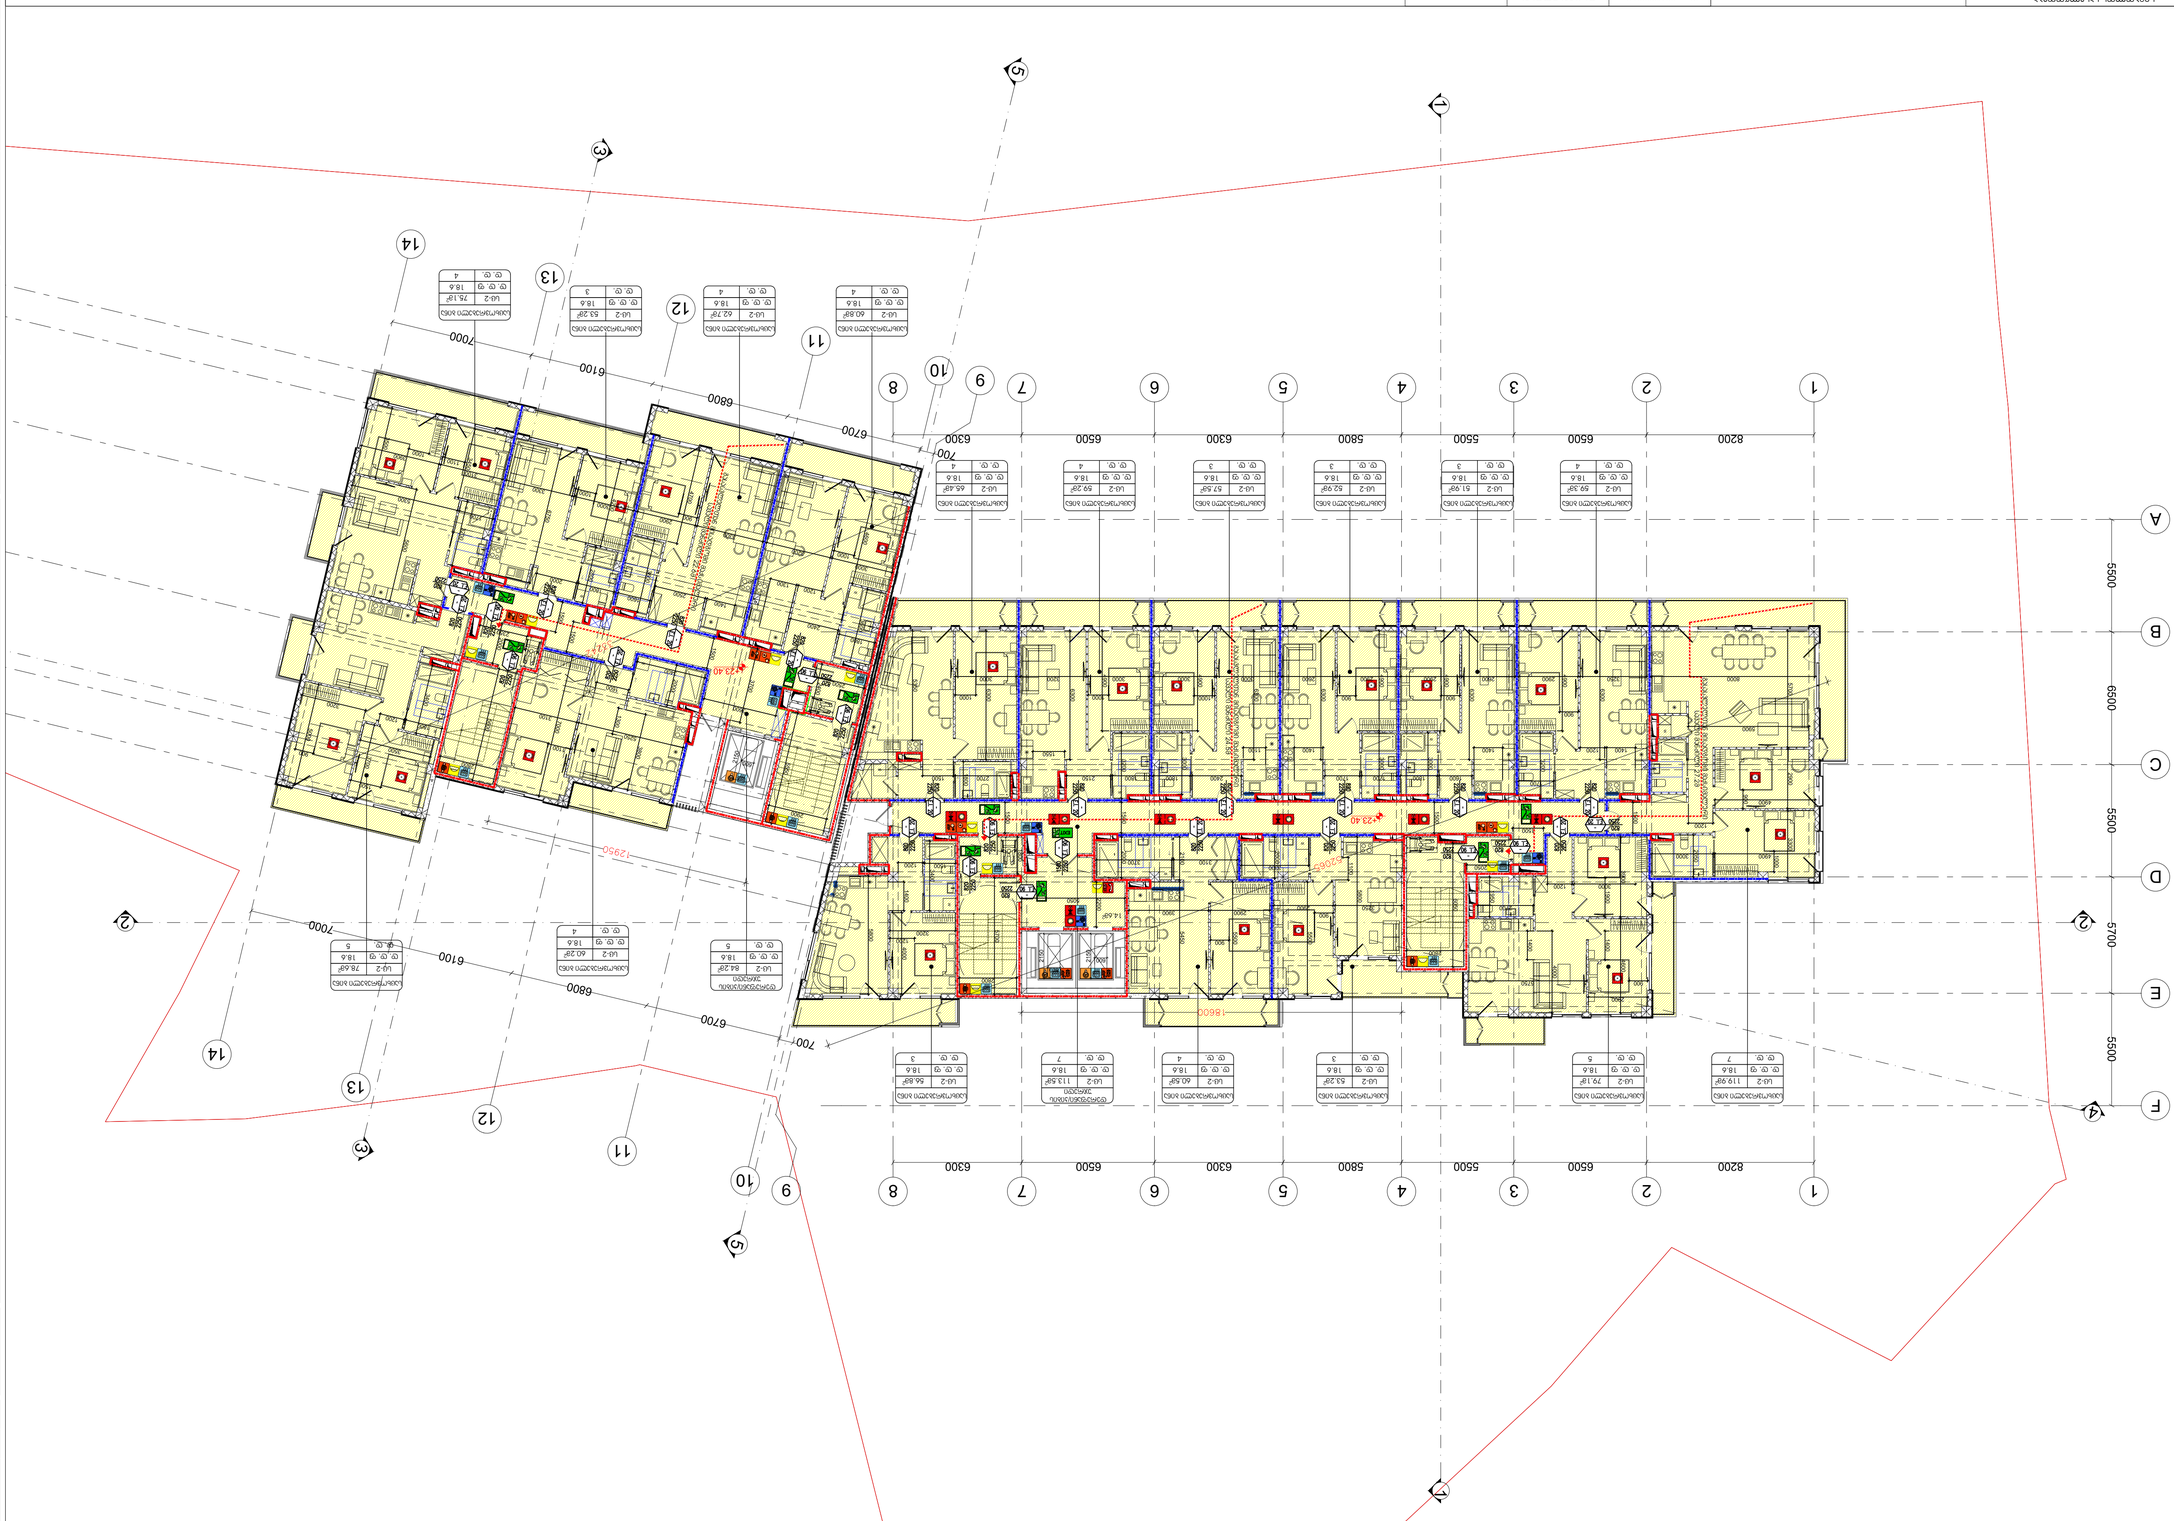

Ш-2	2
27.9	1155.6
90 601	82
31	235


































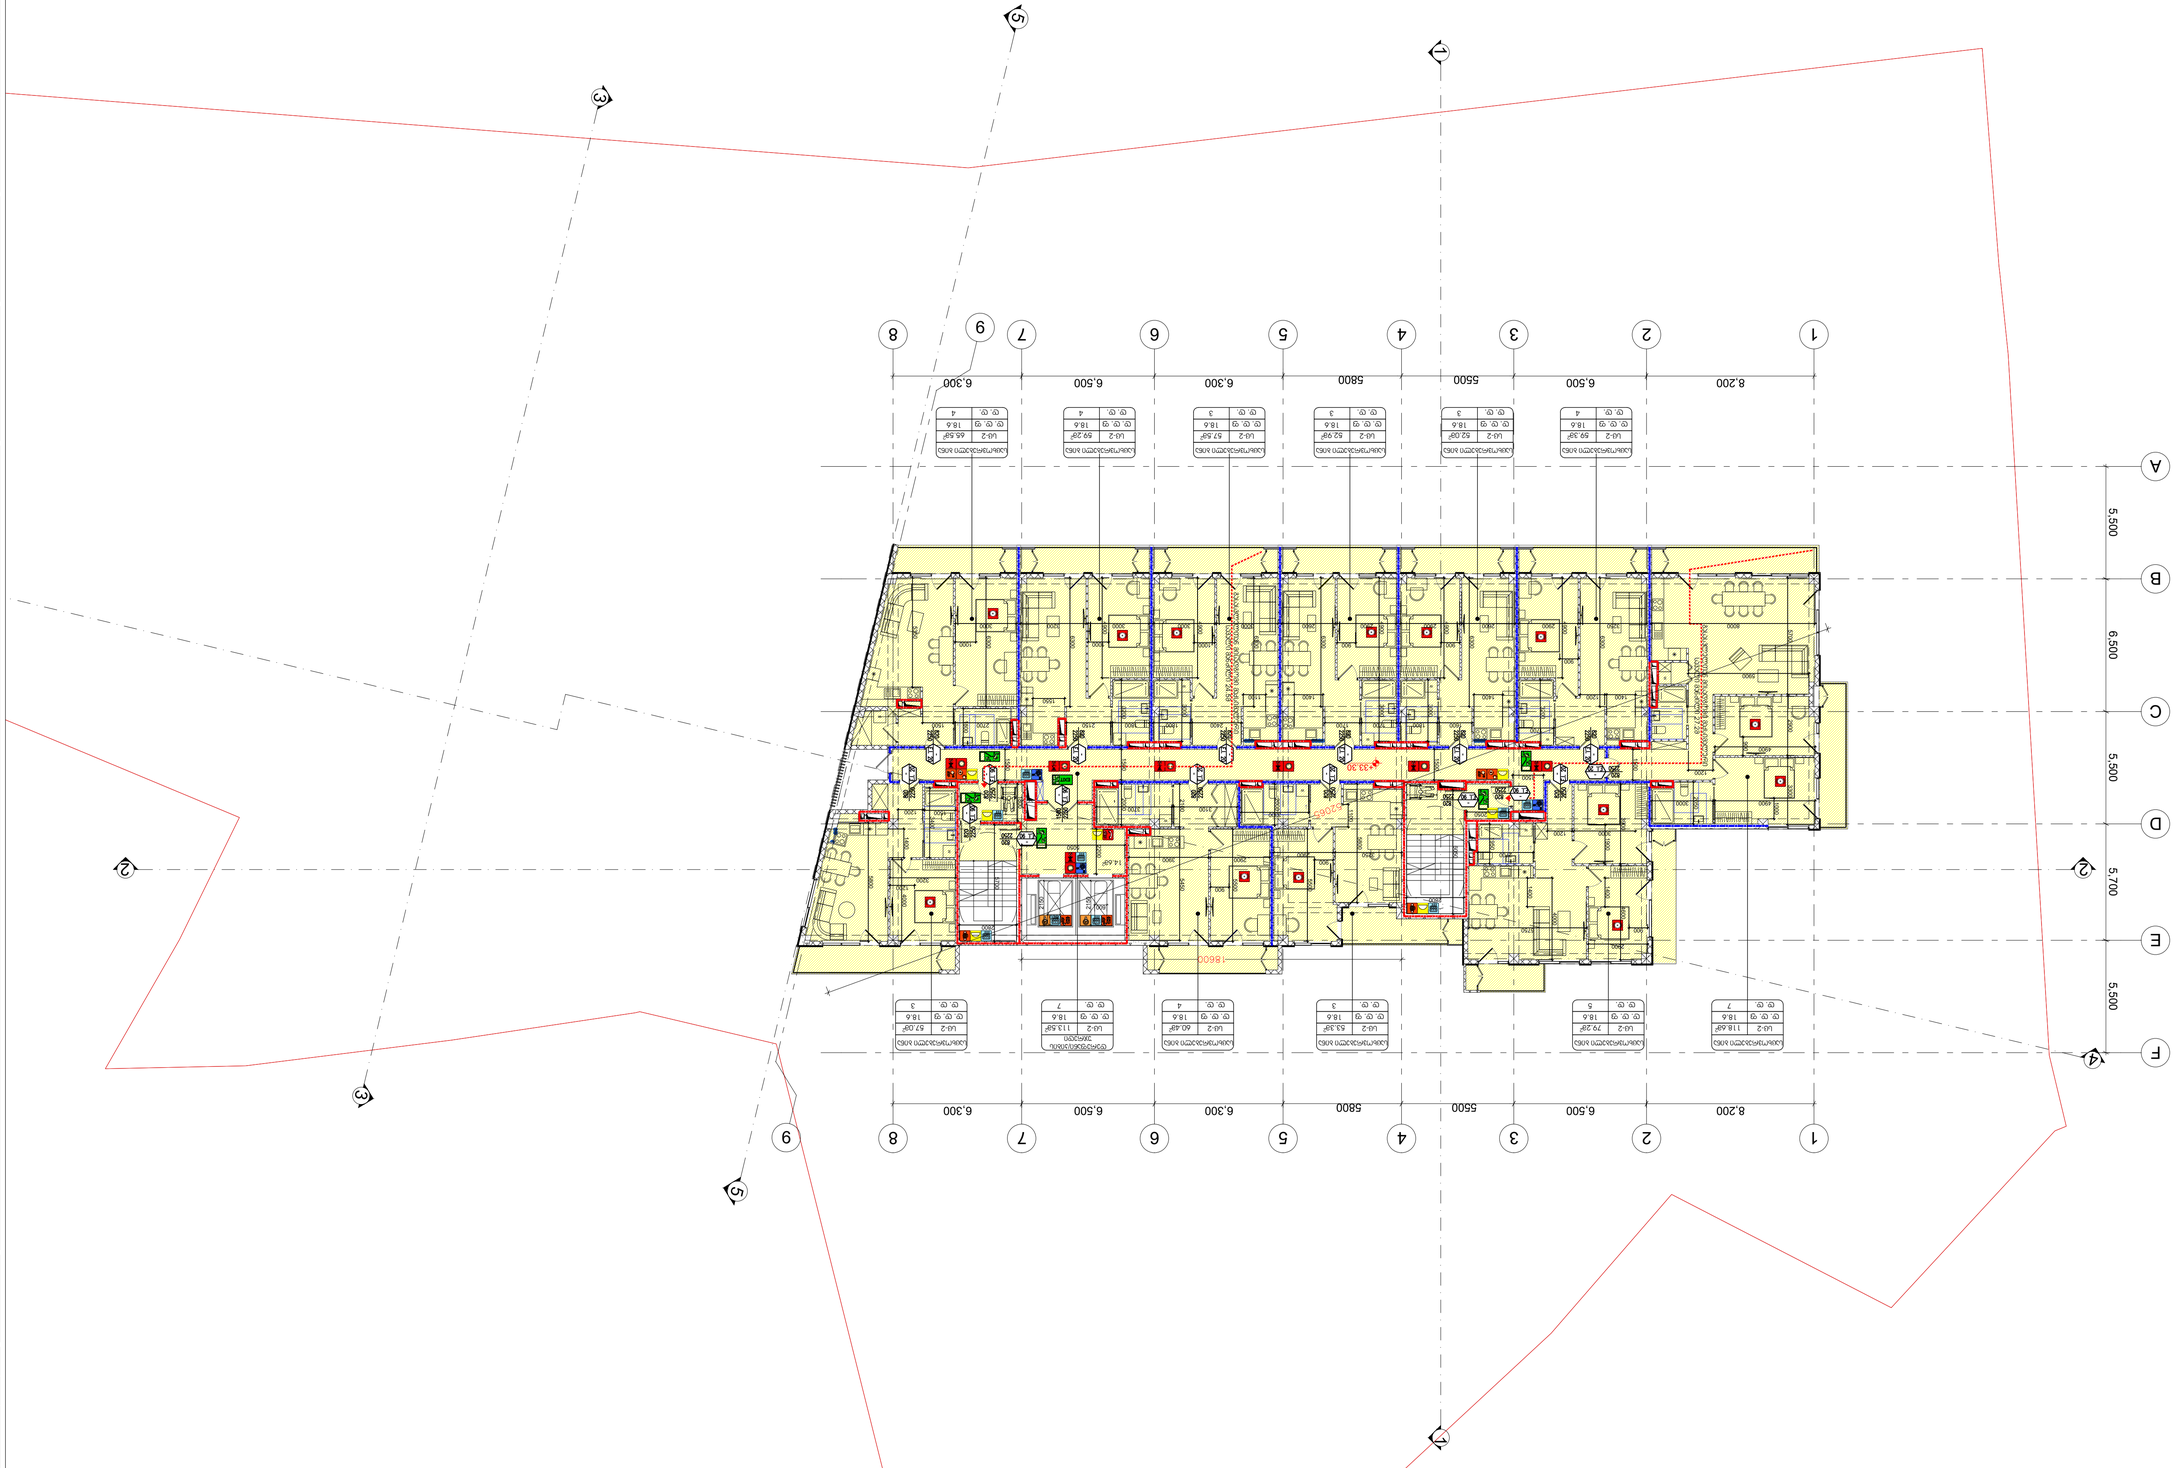















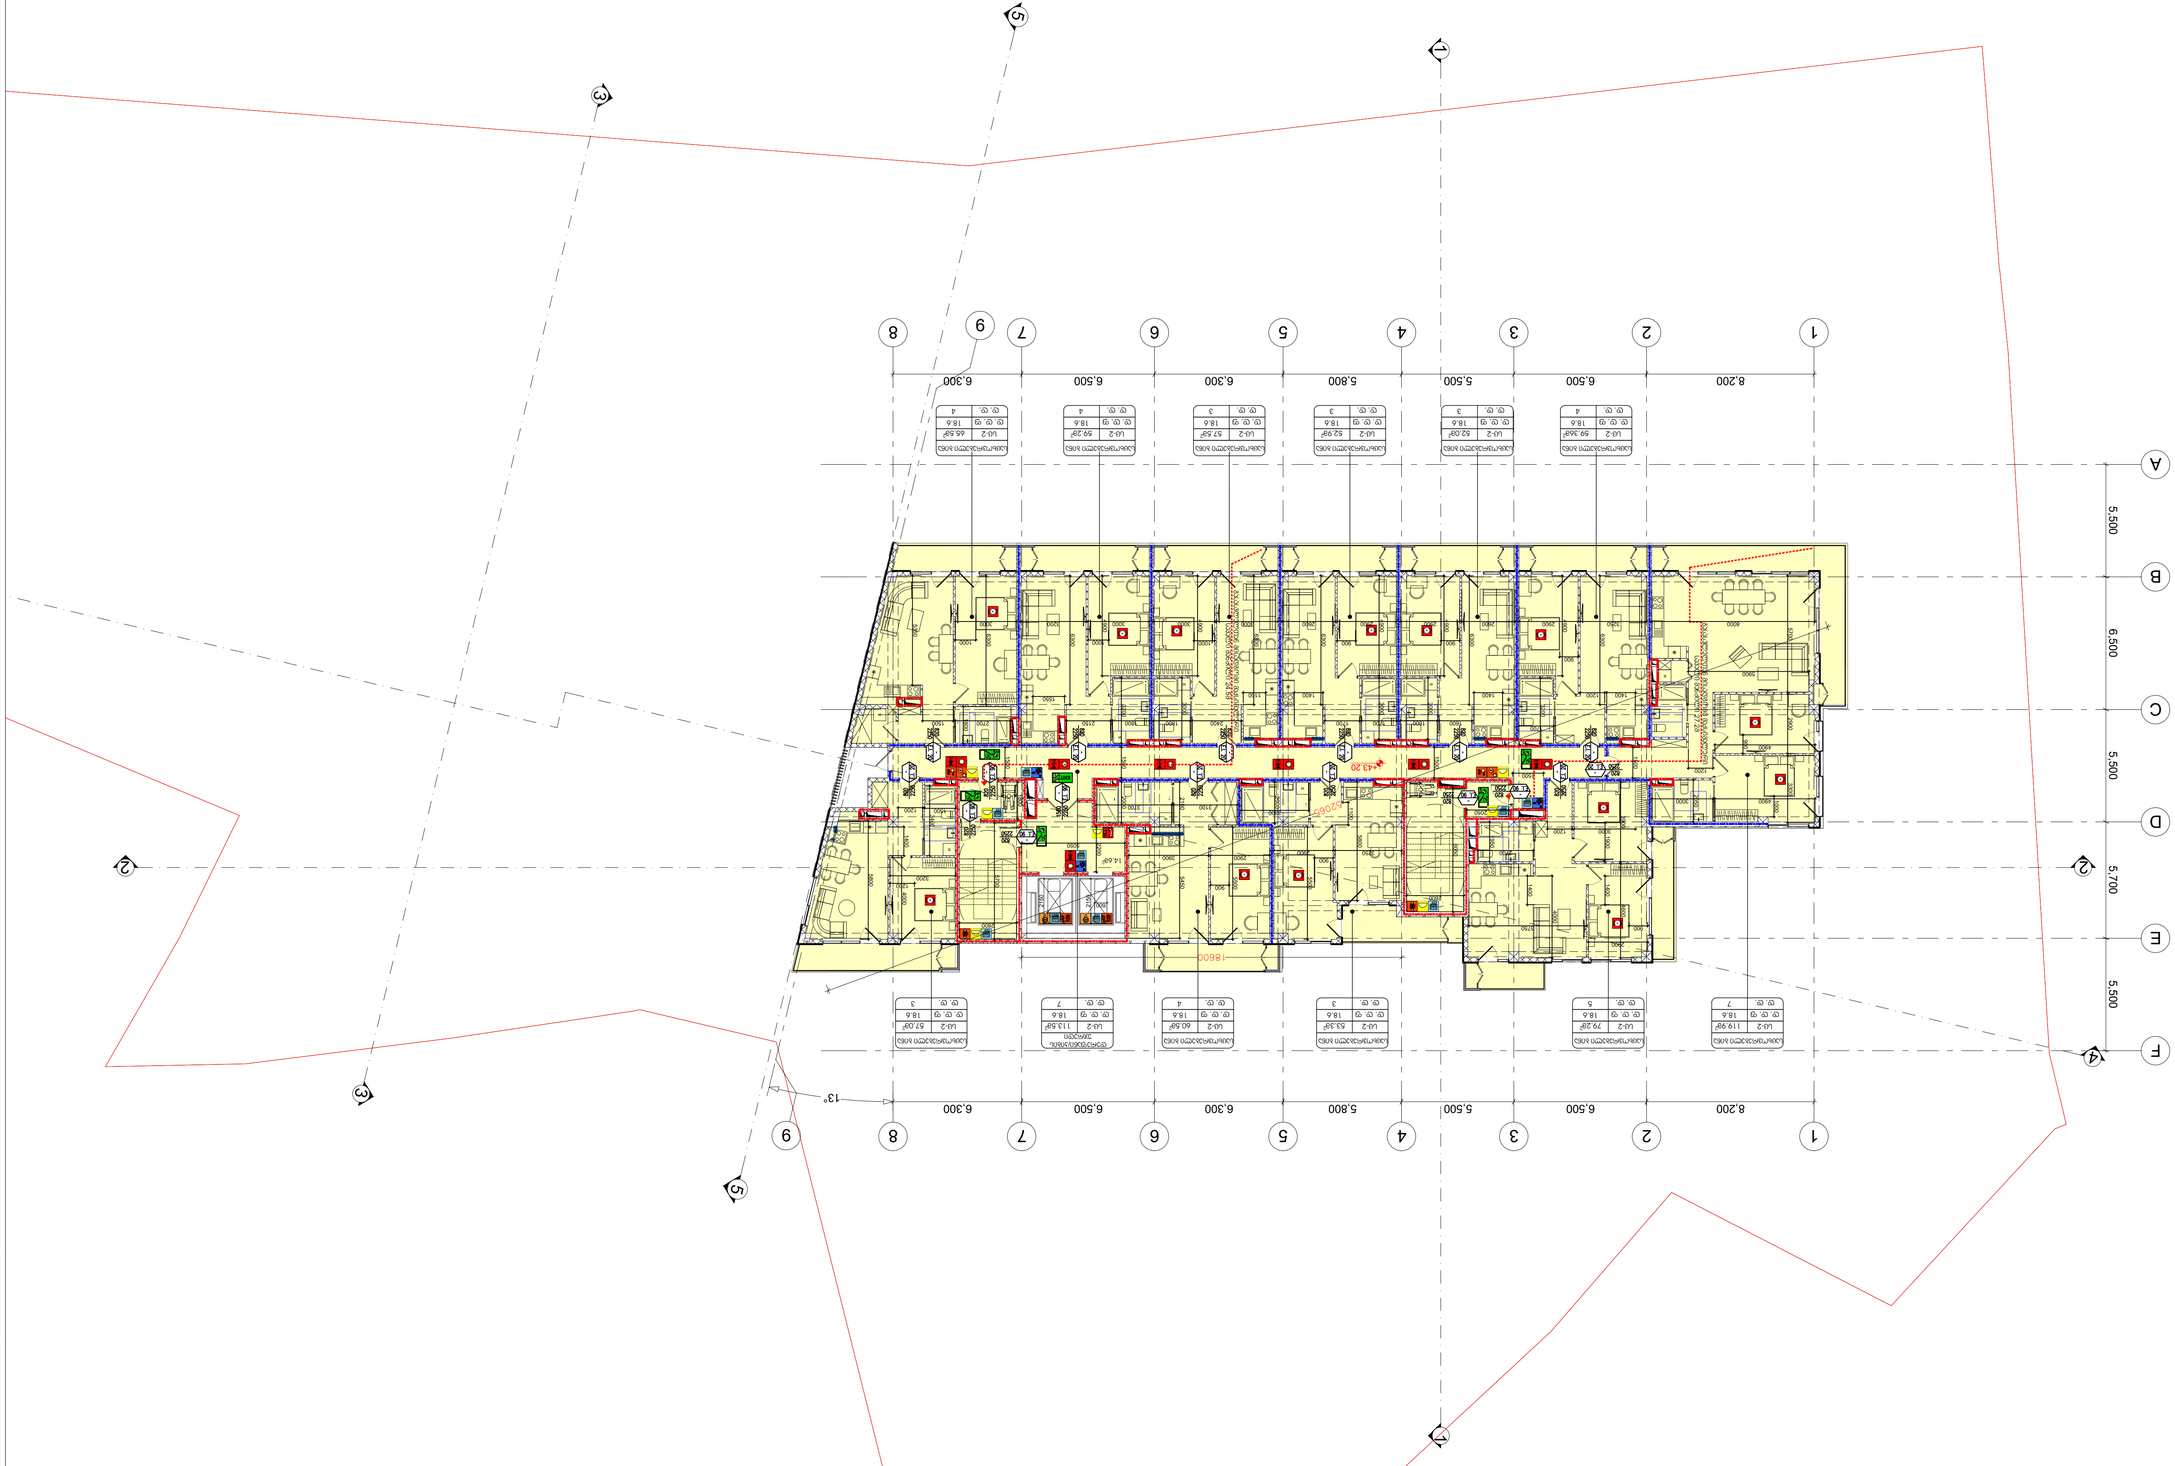





ავტოსადგომი - 66

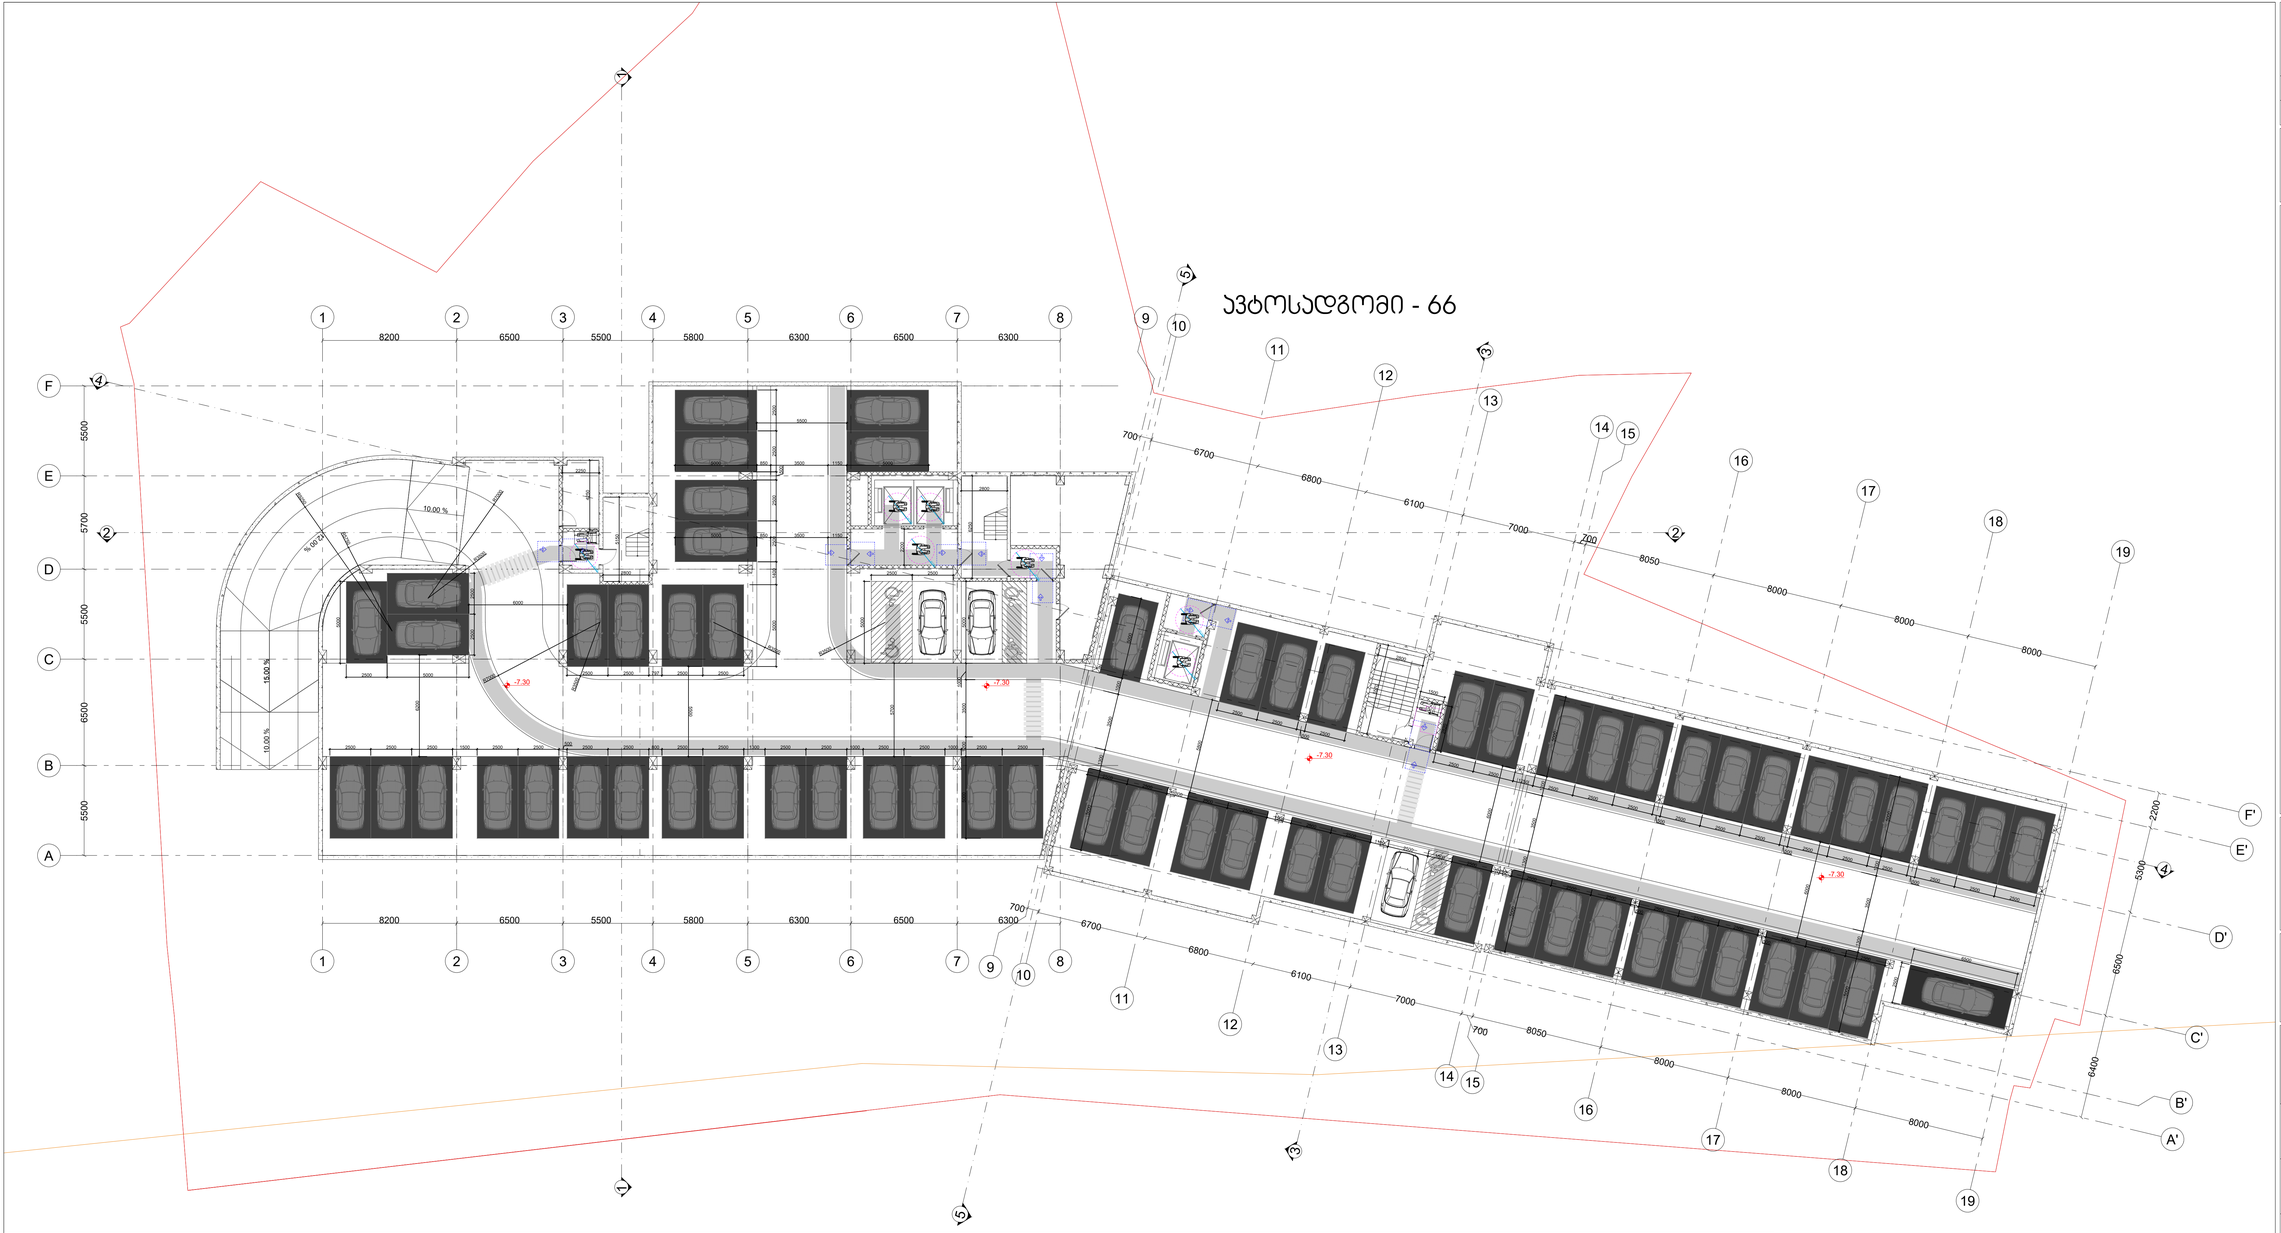

მონიშვნები
მოსაგრაფებელი სიმაღლეები

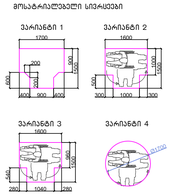

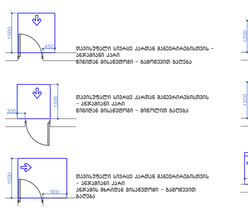

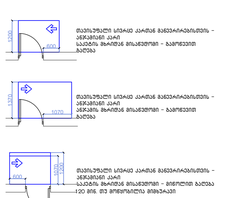

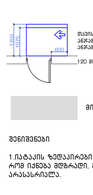

მისაწვდომი სატარაზი

მონიშვნები





პროექტის სახელწოდება


სტადია	მშენებლობის ნებართვა
თარიღი	

ობიექტის მისამართი

ვაშლიჯვრის დასახლება, გელოვანის გამზირი №32 გ

შენიშვნები

დამკვეთი

-

დირექტორი	შ. ლეკიაშვილი
პრ.მთავარი არქიტექტორი	გ.ცუცქირიძე
დაამუშავა	ლ.გოგოლაძე
შეამოწმა	შ. ლეკიაშვილი

ნახაზის დასახელება

გეგმა -7.30 ნიშნულზე

ფორმატი	მასშტაბი	ეტაპი	გვერდი
A1	1:150		

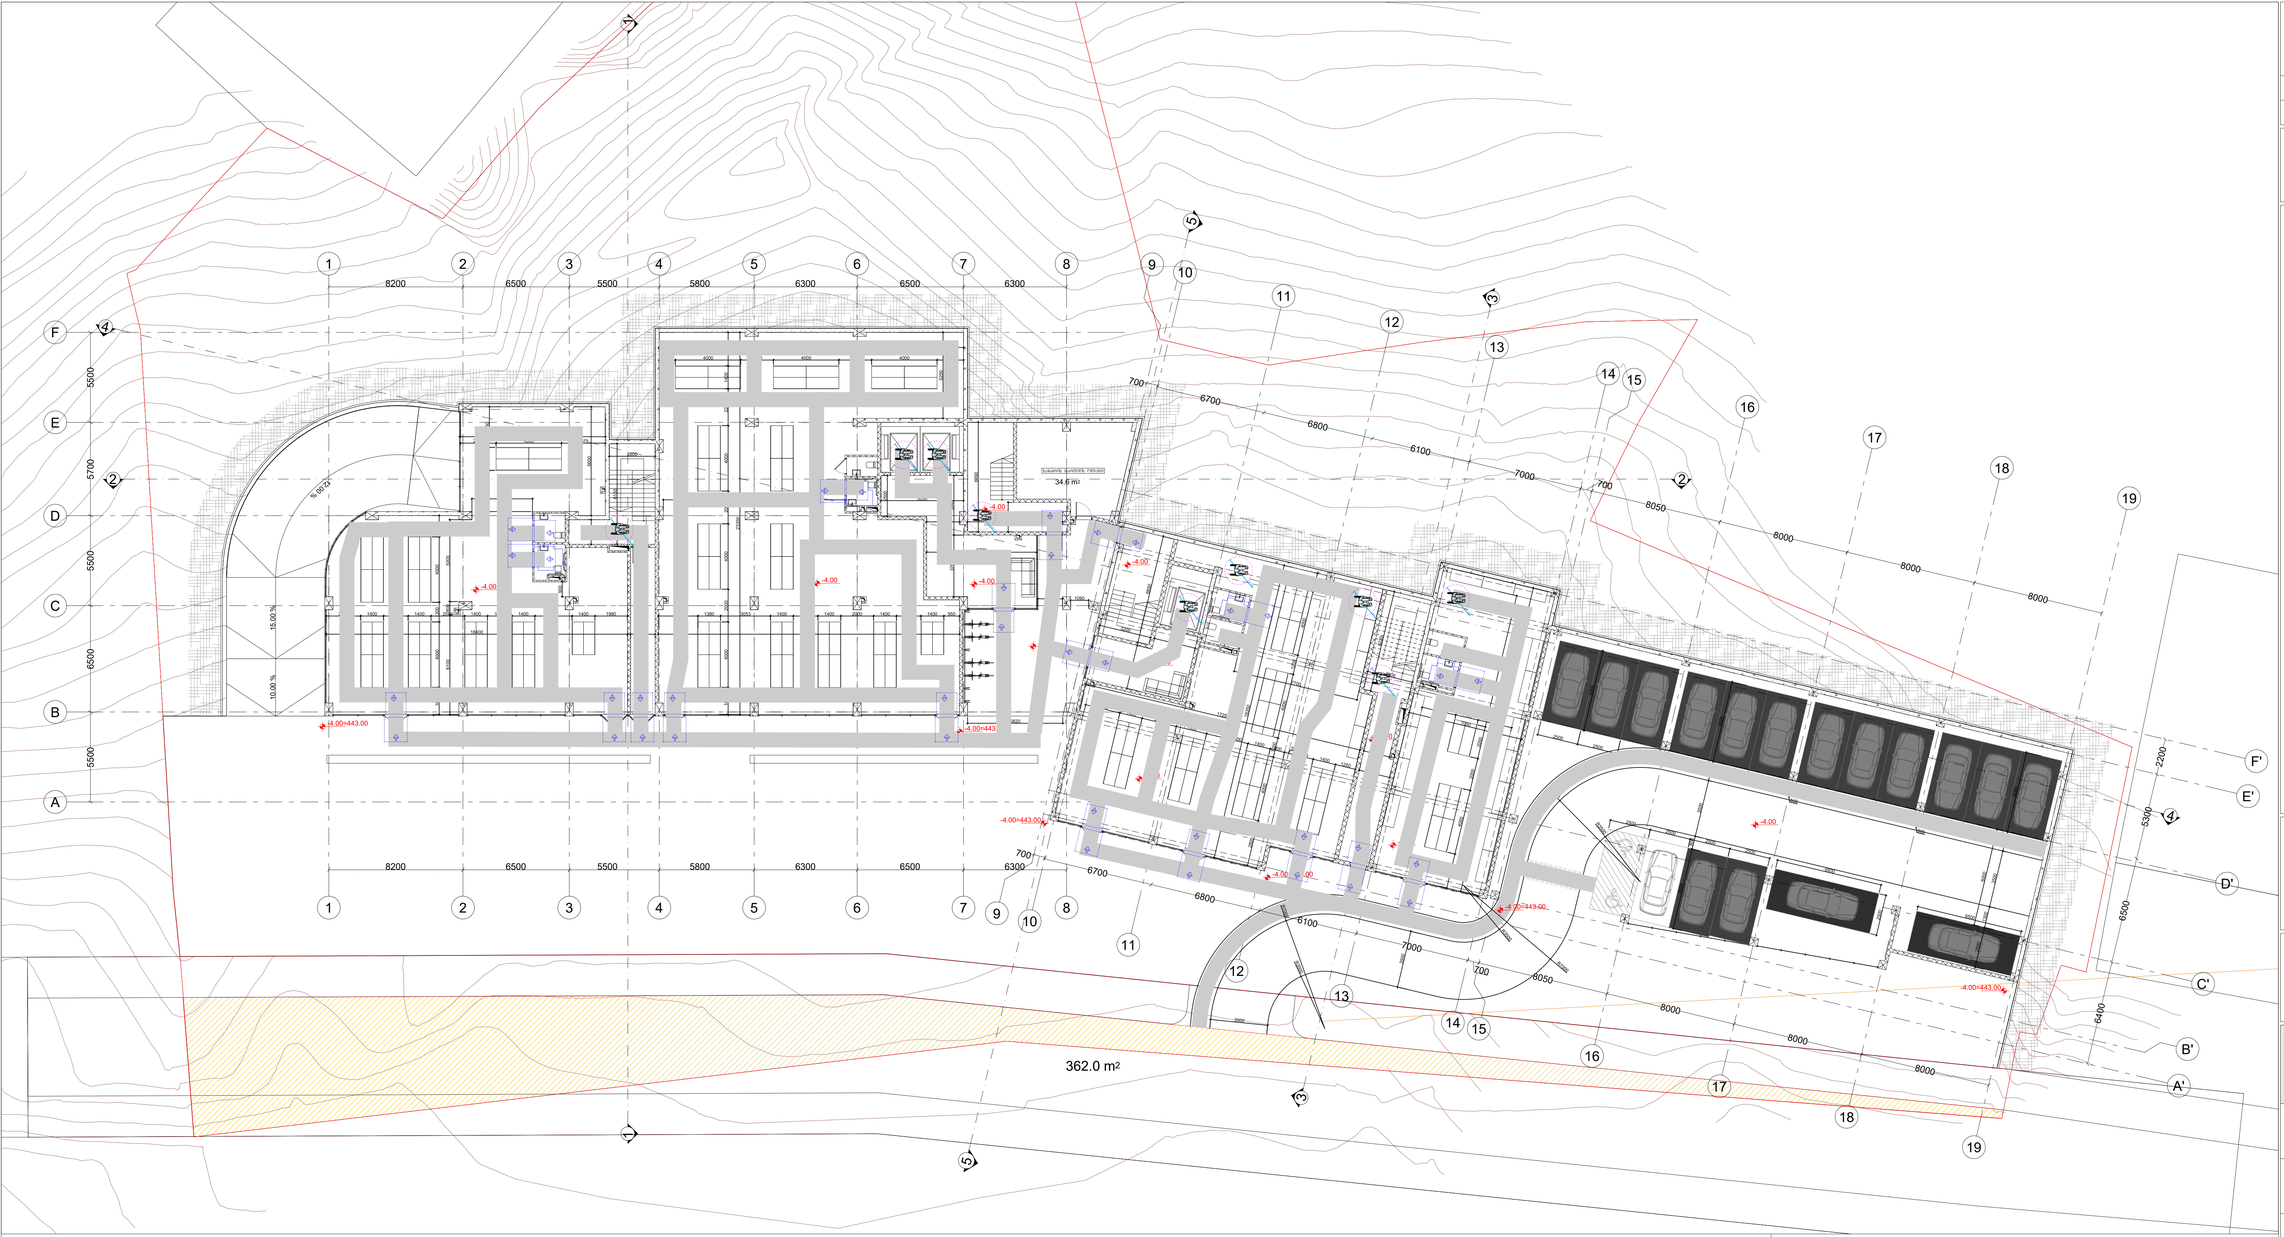

პროექტის სახელწოდება

მრავალფუნქციური საცხოვრებელი კომპლექსის ვაშლიჯვრის დასახლებაში, მარშალ გელოვანის №32 გ

სტადია	მშენებლობის ნებართვა
თარიღი	

ობიექტის მისამართი

ვაშლიჯვრის დასახლება, გელოვანის გამზირი №32 გ

შენიშვნები

დამკვეთი

-

დირექტორი	გ. ლეკიაშვილი
პრ.მთავარი არქიტექტორი	გ.ცუცქირიძე
დამამუშავა	ლ.გოგოლაძე
შეამოწმა	გ. ლეკიაშვილი

ნახაზის დასახელება

გეგმა -4.00 ნიშნულზე

ფორმატი	მასშტაბი	ჯოდი	გვერდი
A1	1:150		

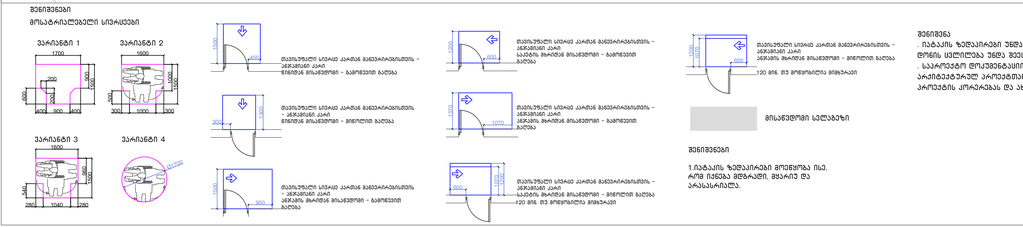

შენიშვნა



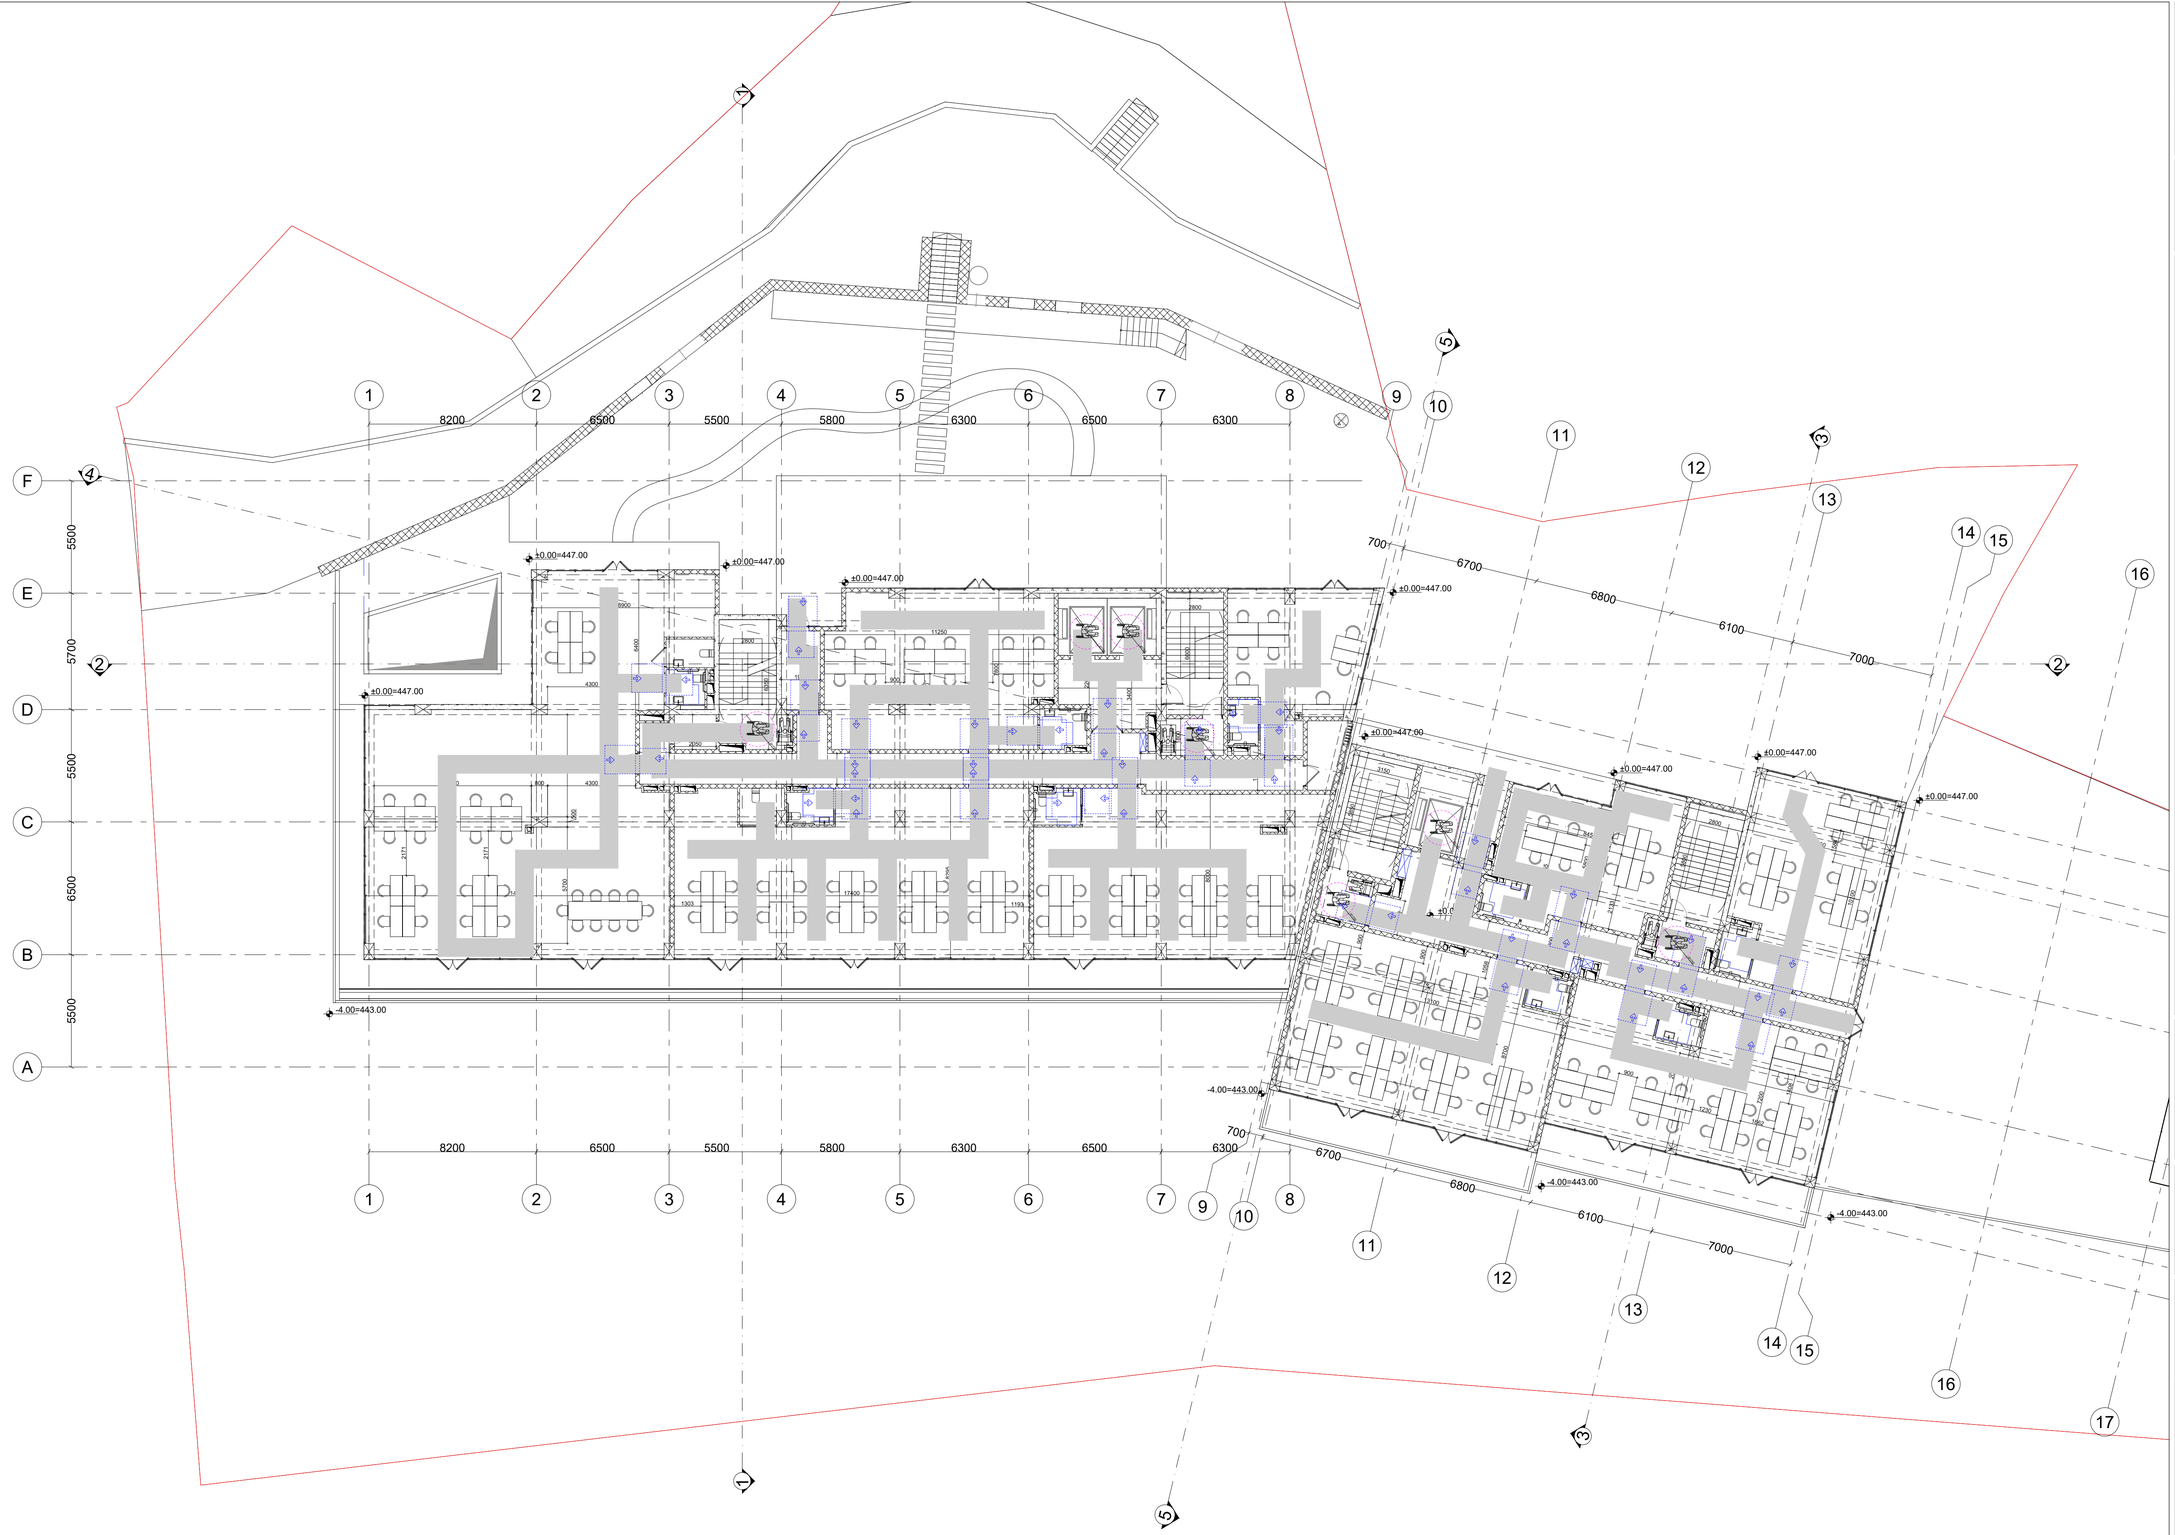

შენიშვნები

მოსატრიალებელი სივრცეები

ვარიანტი 1

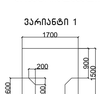

ვარიანტი 2



ვარიანტი 3



ვარიანტი 4



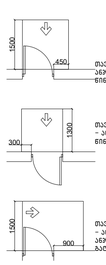

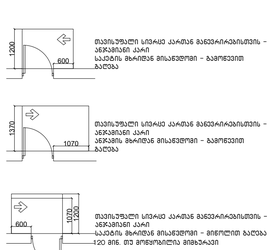

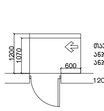

მისასვლელი სველგებზე

შენიშვნები

1.ია.ტაპაის ზედაპირები მოეწყოს ისე, რომ იქნება მდგრადი, მყარი და არასასრიალო.

შენიშვნა

1.ია.ტაპაის ზედაპირები უნდა იყოს მდგრადი, მყარი, და არასასრიალო და უნდა შეესაბამებოდეს ვიე2-ქვეთას, ია.ტაპაის ზედაპირებზე ფერის ცვლილება უნდა შეესაბამებოდეს ვიე3-ე ქვეთას, ა.ტ.მატერიალად მოძრავი ასარი უნდა შეესაბამებოდეს 404.3 ქვეთის მოთხოვნებს

2.საპროექტო ტოპოგრაფიის ცვლილება ა6 მმ-ზე ნაკლები ოდენობით დაშვებულია, რომელიც ხელს არ შეუშლის ხელმისაწვდომობის ზოგადი პრინციპების დაცვას.

3.ნებისმიერი ცვლილება ან დამატება პროექტში უნდა შეთანხმდეს ავტორთან.

სტადია	მშენებლობის ნებართვა
თარიღი	

ობიექტის მისამართი

ვაშლიჯვრის დასახლება, გელოვანის გამზირი №32 გ

პირობითი აღნიშვნები

შენიშვნები

დამკვეთი

-

დირექტორი	შ. ლეკიაშვილი
პრ.მთავარი არქიტექტორი	გ.ცუცქირიძე
დაამუშავა	ლ.გოგოლაძე
შეამოწმა	შ. ლეკიაშვილი

ნახაზის დასახელება

გეგმა 0.00 ნიშნულზე

ფორმატი	მასშტაბი	ა'ოდი	გვერდი
A1	1:150		

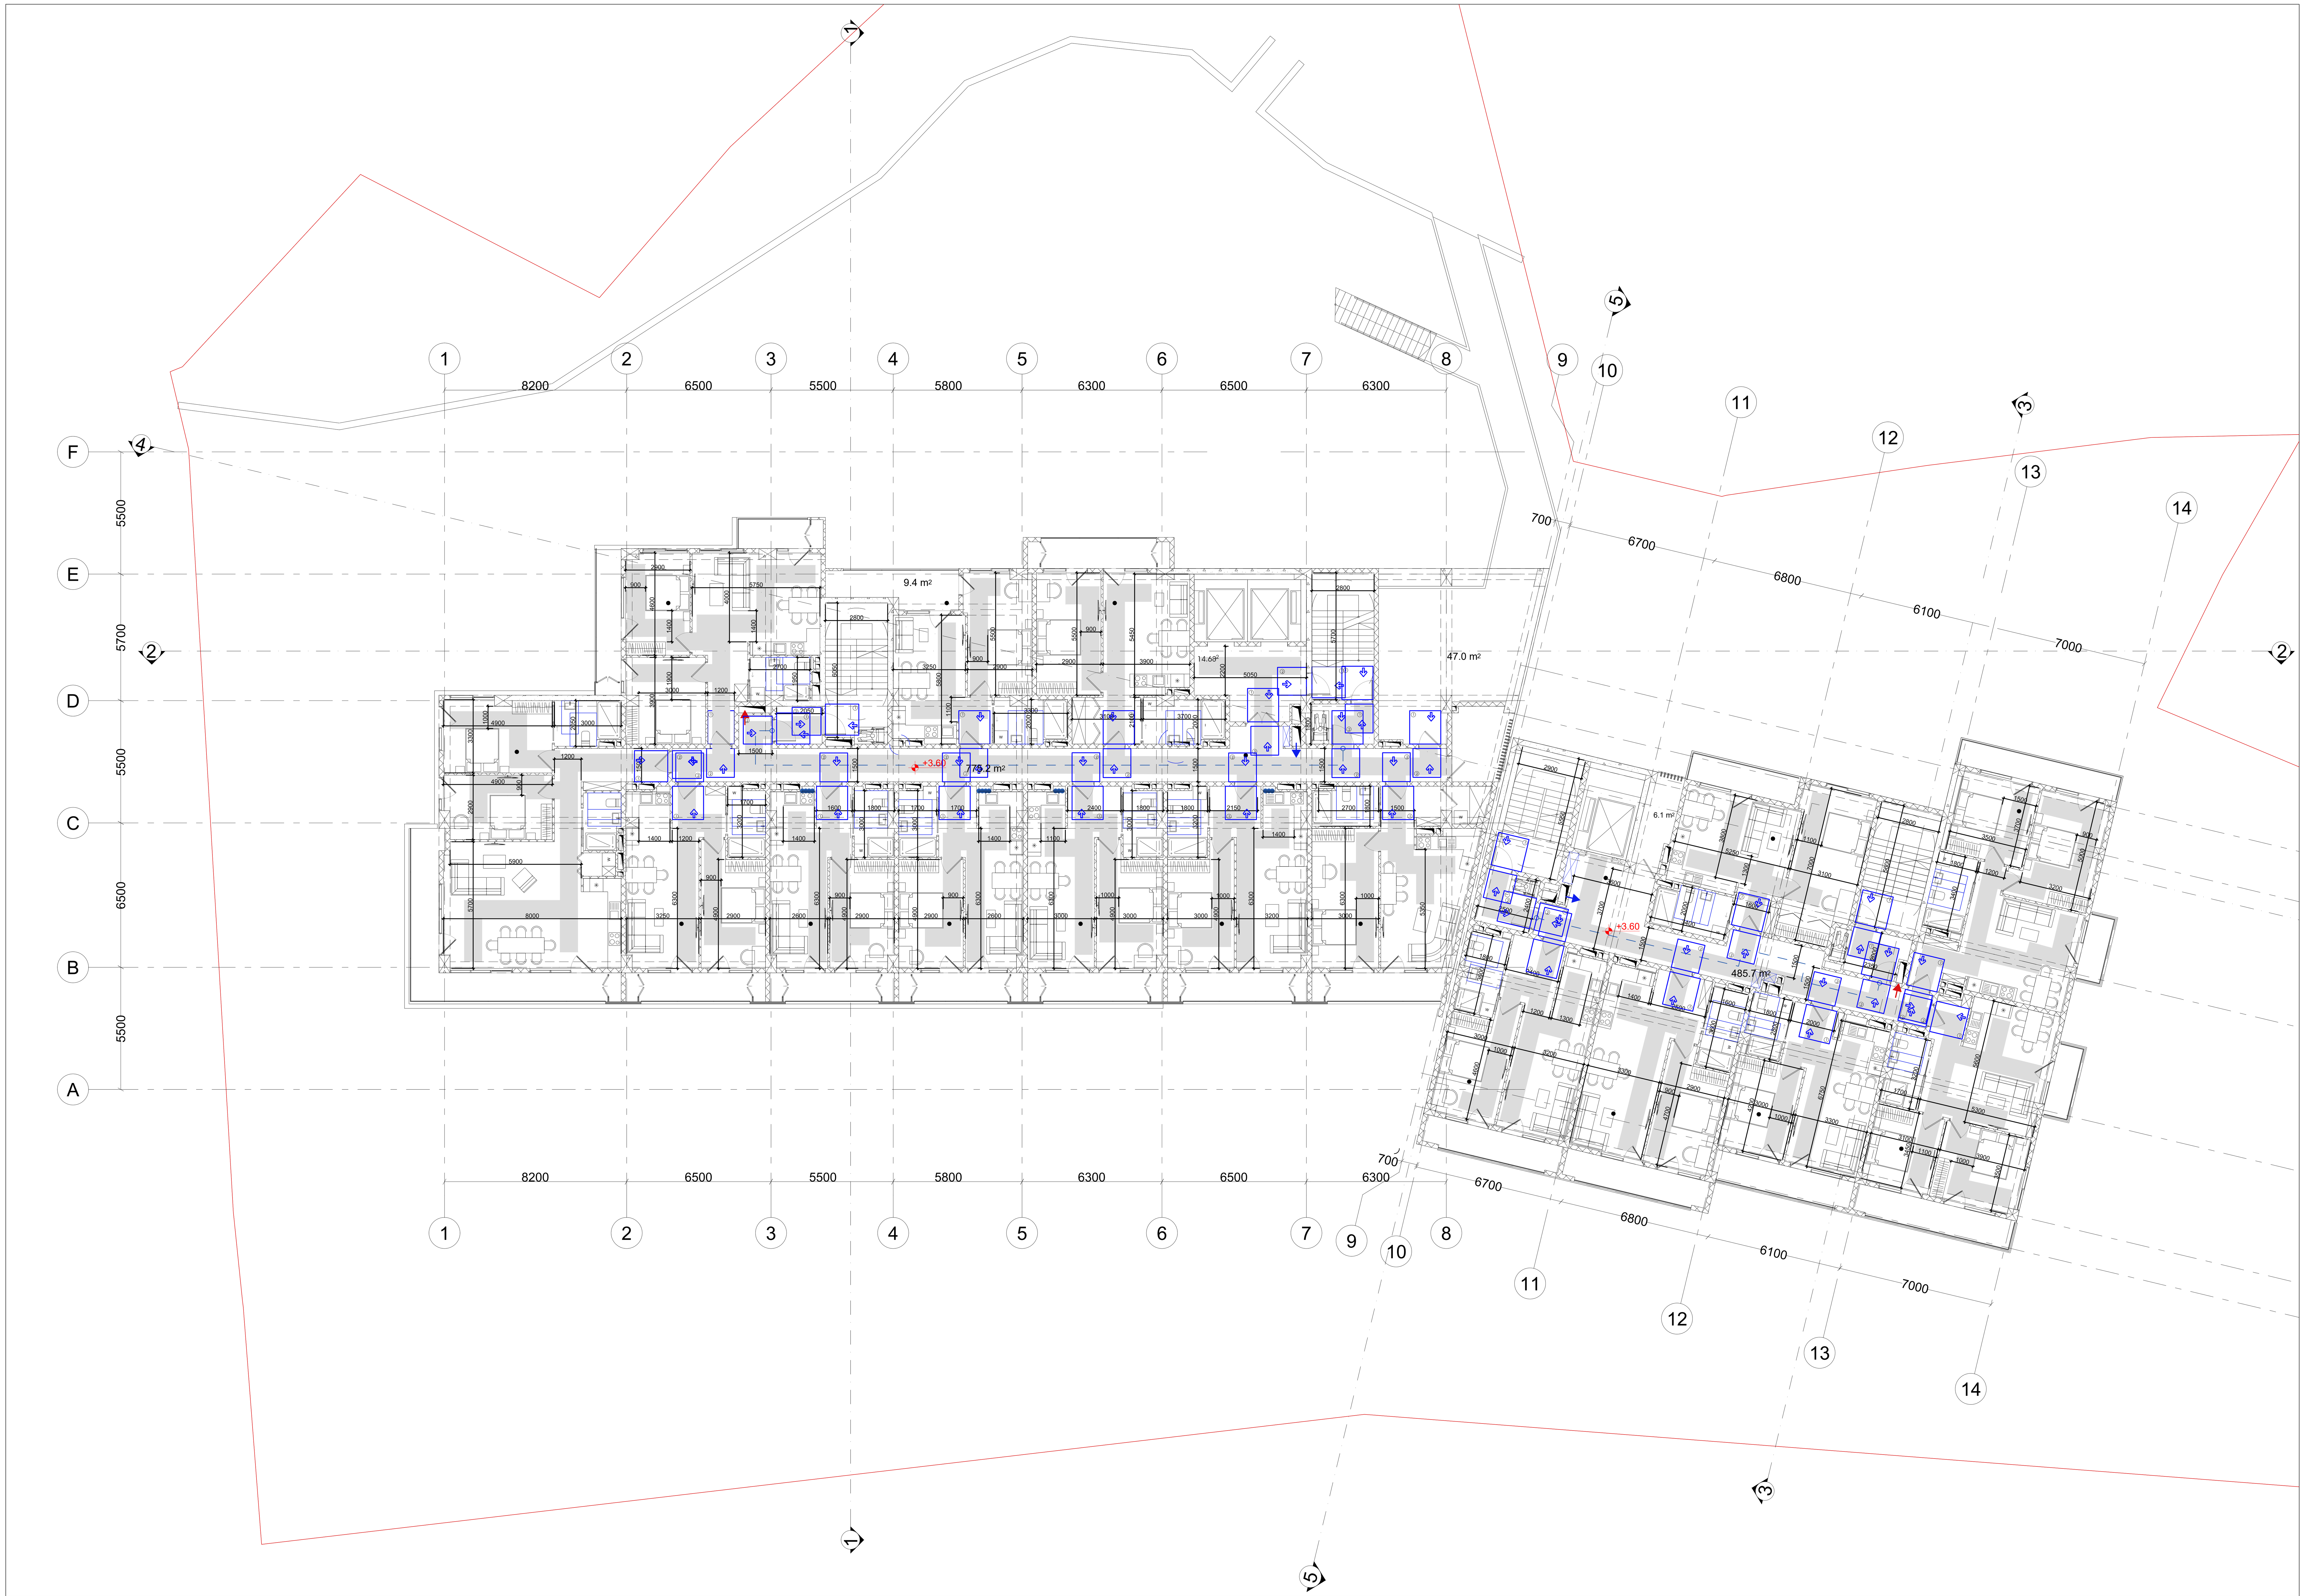

შენიშვნები

მოსატრიალებელი სივრცეები

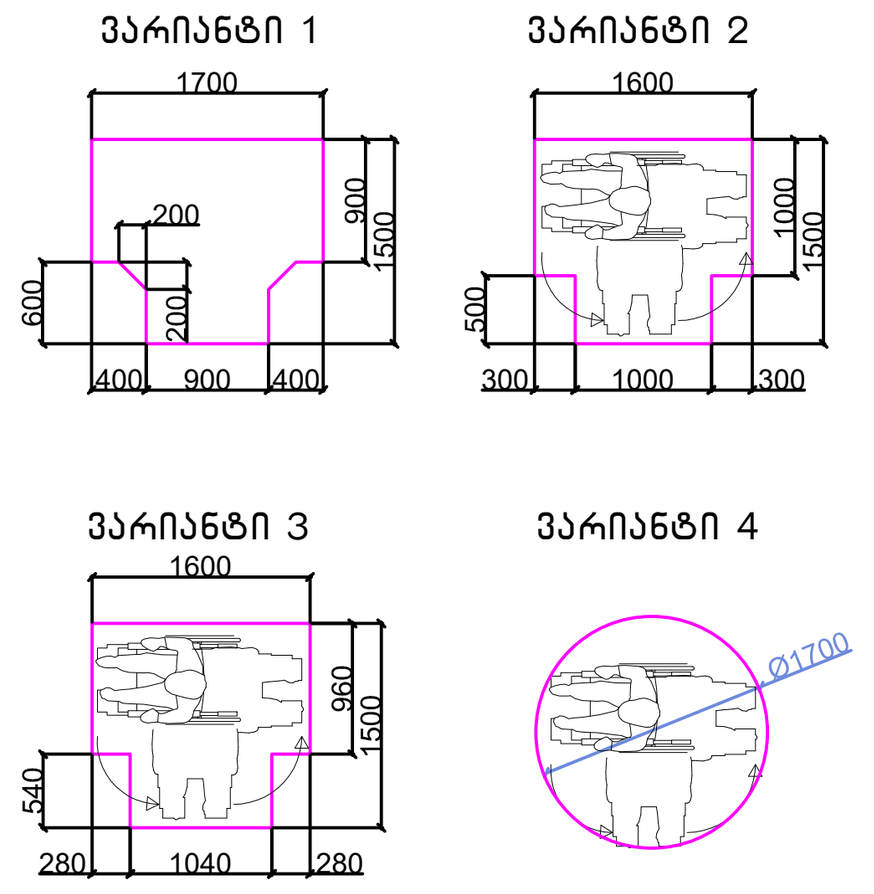

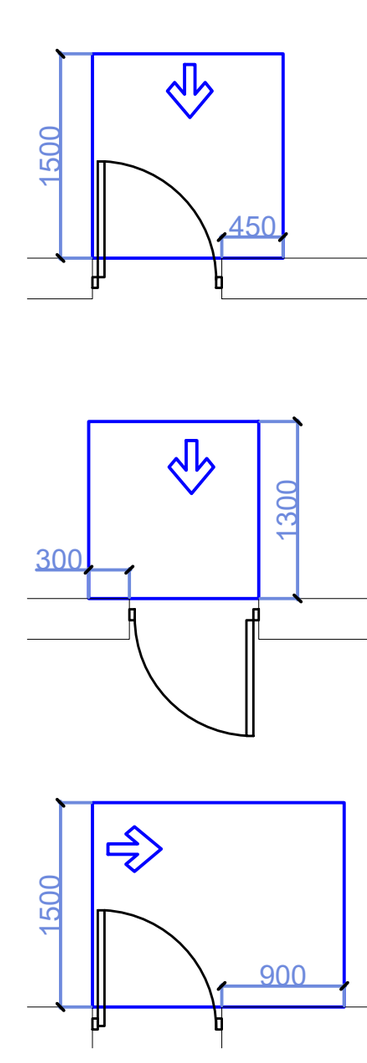

თავისუფალი სივრცე კართან მანევრირებისთვის – ანჯამიანი კარი
წინიდან მისაწვდომი – გამოწევით გაღება

თავისუფალი სივრცე კართან მანევრირებისთვის – ანჯამიანი კარი
წინიდან მისაწვდომი – მიწოლით გაღება

თავისუფალი სივრცე კართან მანევრირებისთვის – ანჯამიანი კარი
ანჯამის მხრიდან მისაწვდომი – გამოწევით გაღება

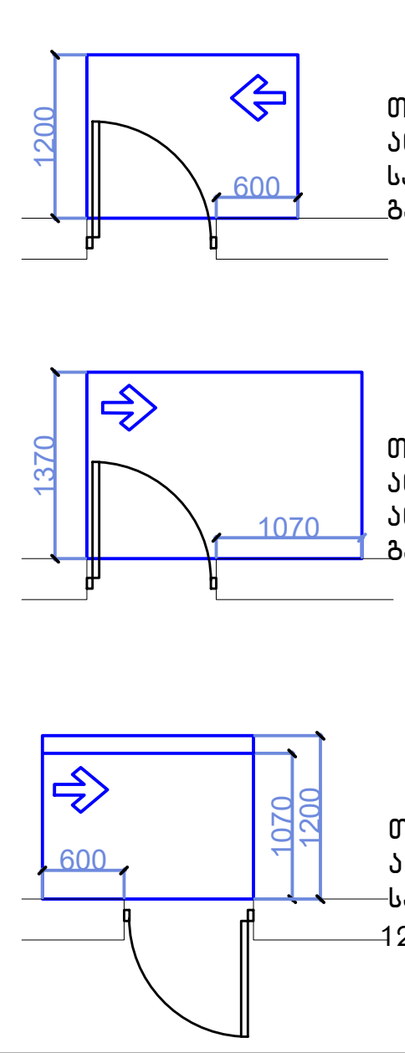

თავისუფალი სივრცე კართან მანევრირებისთვის – ანჯამიანი კარი
საკეტის მხრიდან მისაწვდომი – გამოწევით გაღება

თავისუფალი სივრცე კართან მანევრირებისთვის – ანჯამიანი კარი
ანჯამის მხრიდან მისაწვდომი – გამოწევით გაღება

თავისუფალი სივრცე კართან მანევრირებისთვის – ანჯამიანი კარი
საკეტის მხრიდან მისაწვდომი – მიწოლით გაღება
120 მინ. თუ მოწყობილია მიმხურავი

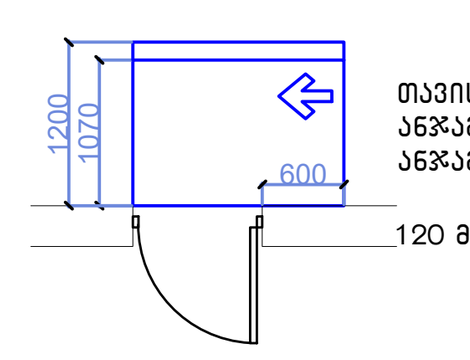

თავისუფალი სივრცე კართან მანევრირებისთვის – ანჯამიანი კარი
ანჯამის მხრიდან მისაწვდომი – მიწოლით გაღება
120 მინ. თუ მოწყობილია მიმხურავი

მისაწვდომი სვლაგეზი

შენიშვნები

1.იატაკის ზედაპირები მოეწყობა ისე, რომ იქნება მდგრადი, მყარიუ და არასასრიალა.

შენიშვნა

. იატაკის ზედაპირები უნდა იყოს მდგრადი, მყარი, და არასასრიალო და უნდა შეესაბამებოდეს 302-ქვეთავს, იატაკის ზედაპირებზე დონის ცვლილება უნდა შეესაბამებოდეს 303-ე ქვეთავს. ავტომატურად მოძრავი კარი უნდა შეესაბამებოდეს 404.3 ქვეთავის მოთხოვნებს

. საპროექტო დოკუმენტაციის ცვლილება ან მშენებლობის დროს განხორციელებული რაიმე სახის ცვლილება,რომელიც იქნება აღნიშნულ არქიტექტურულ პროექტთან შეუსაბამო, ავტომატურად გამოიწვევს წარმოდგენილი შეფასების გაუქმებას, ასევე გახდის არქიტექტურული პროექტის კორექციას და ახალი სამშენებლო ნებართვის მიღების აუცილებლობას.

პროექტის სახელწოდება	
მრავალფუნქციური საცხოვრებელი კომპლექსი ვაშლიჯვრის დასახლებაში, მარშალ გელოვანის №32 გ	
სტადია	მშენებლობის ნებართვა
თარიღი	
ობიექტის მისამართი	
ვაშლიჯვრის დასახლება, გელოვანის გამზირი №32 გ	
პირობითი აღნიშვნები	
შენიშვნები	
დამკვეთი	-
დირექტორი	შ. ლეკიაშვილი
პრ.მთავარი არქიტექტორი	გ.ცუცქირიძე
დაამუშავა	ლ.გოგოლაძე
შეამოწმა	შ. ლეკიაშვილი
ნახაზის დასახელება	
გეგმა +3.60 ნიშნულზე	

ფორმატი	მასშტაბი	კოდი	გვერდი
A1	1:150		

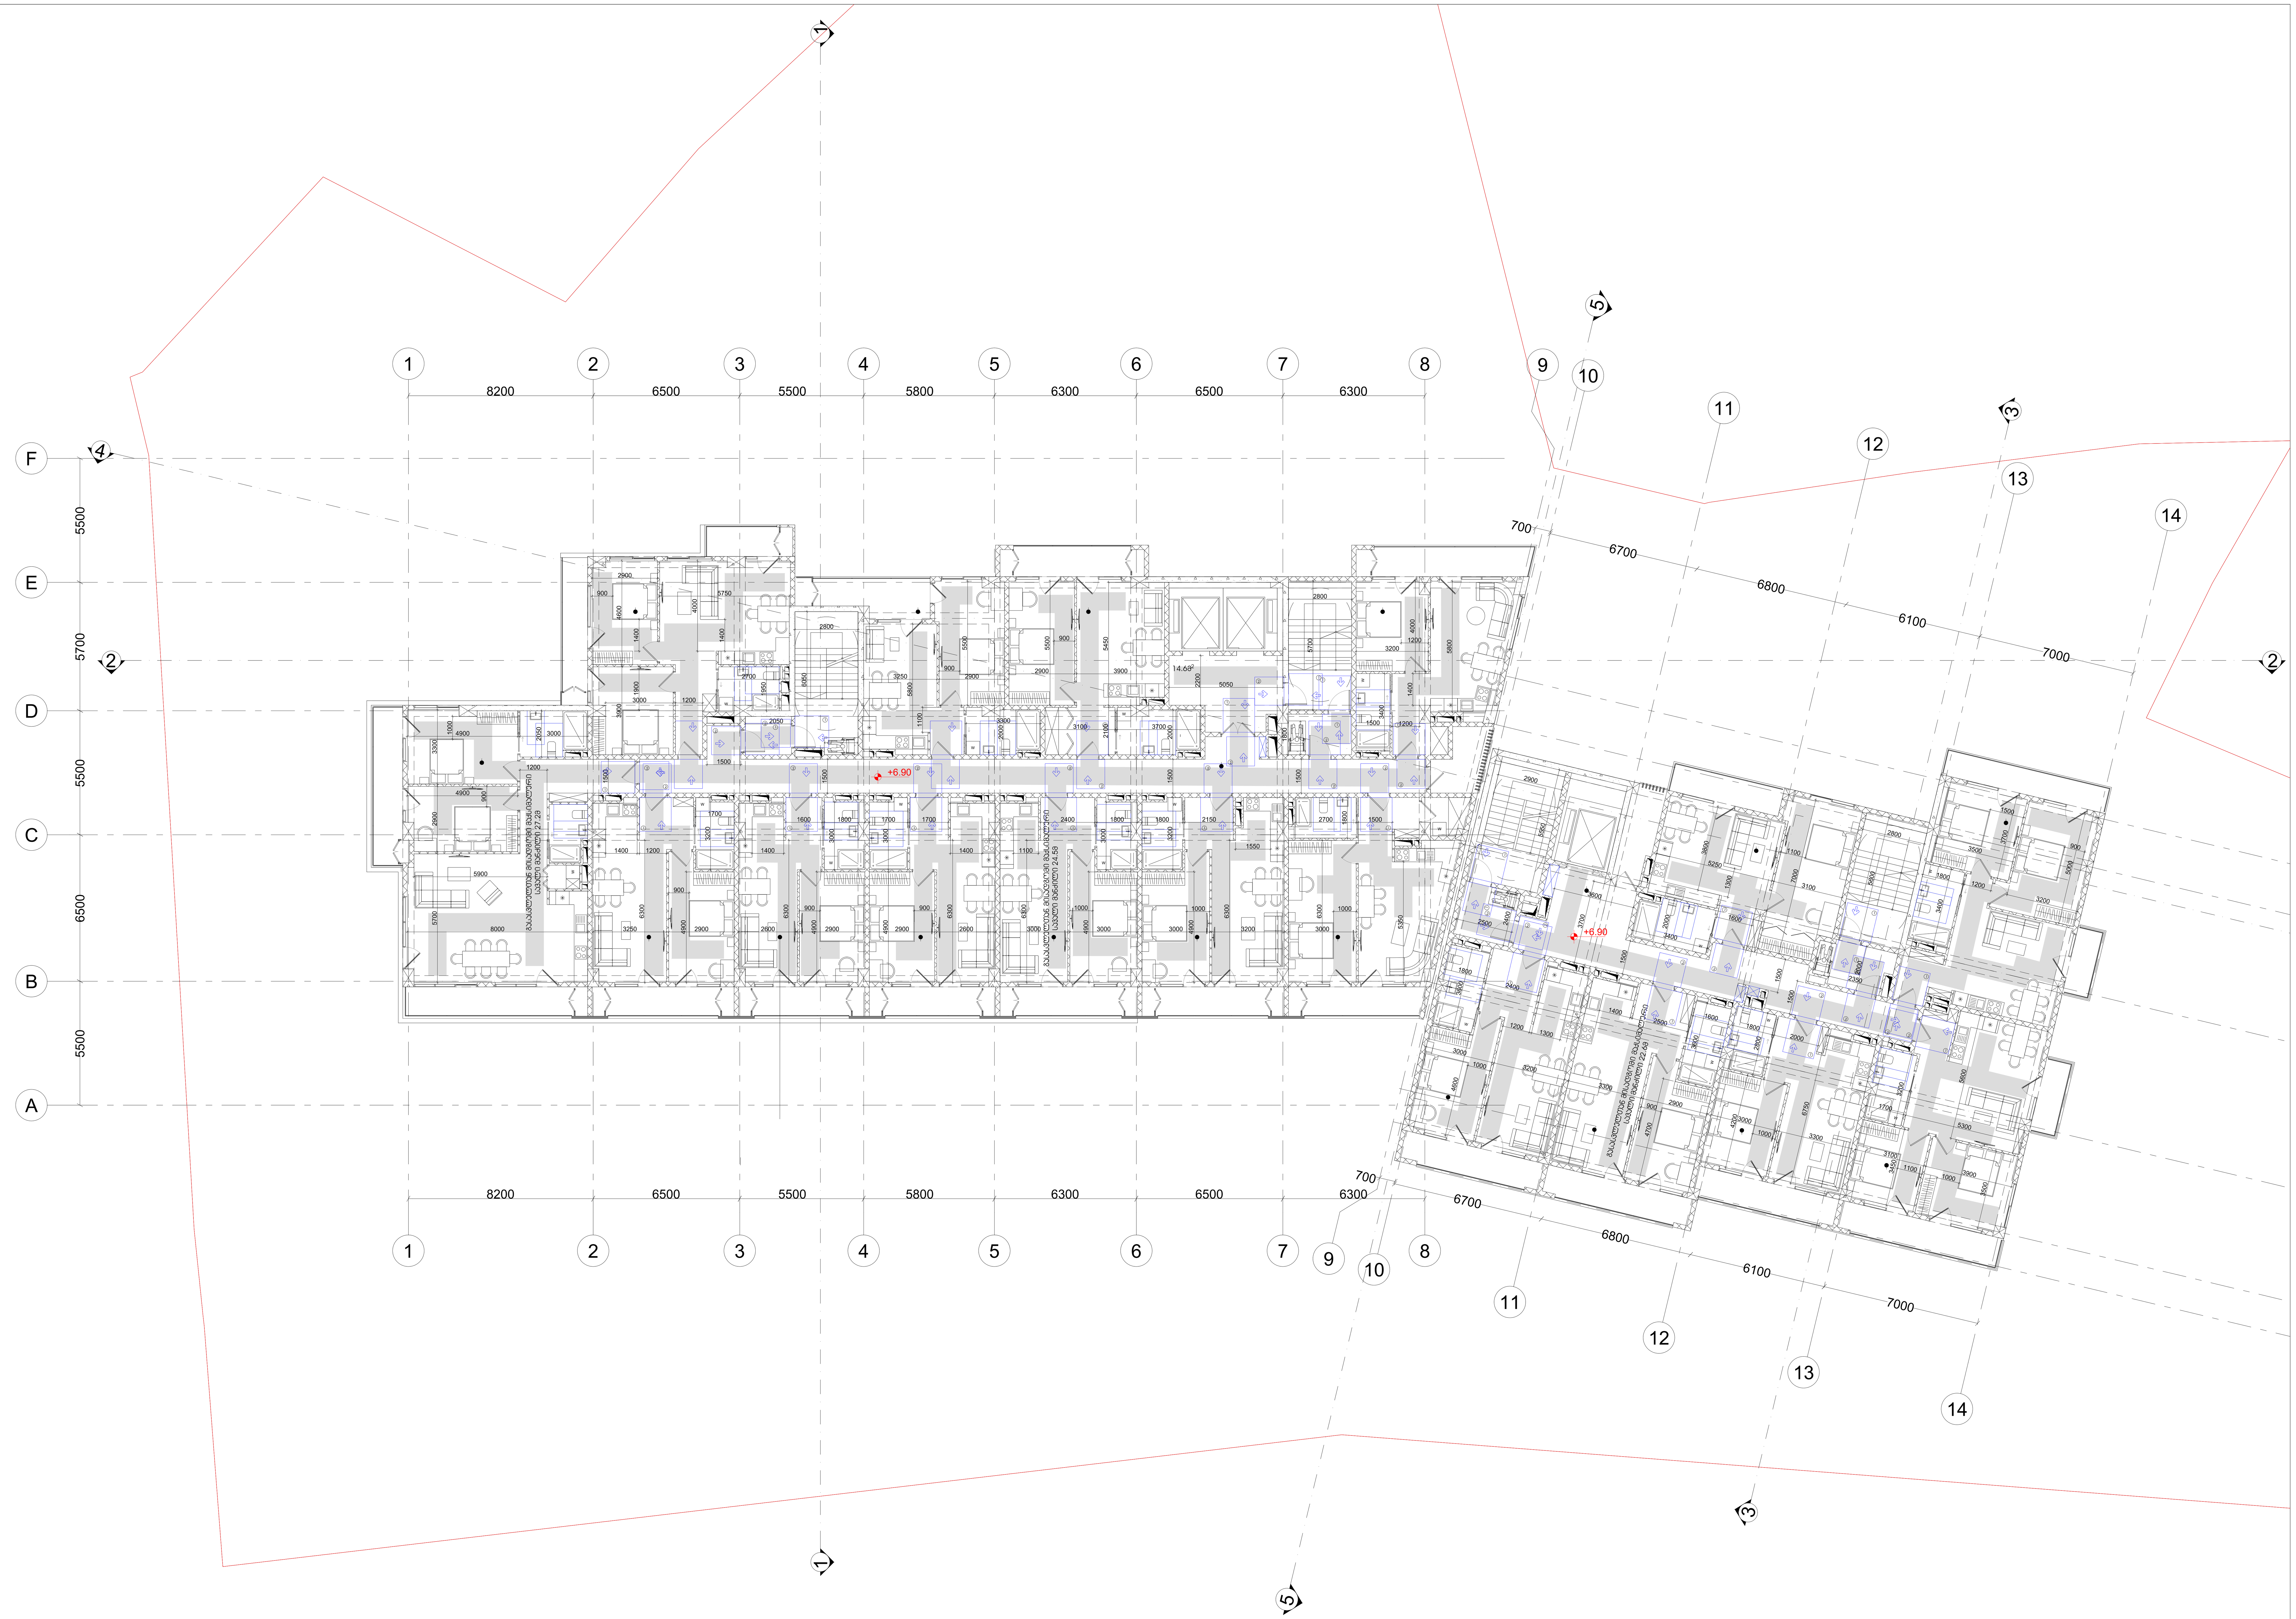

შენიშვნები

მოსატრიალებელი სივრცეები

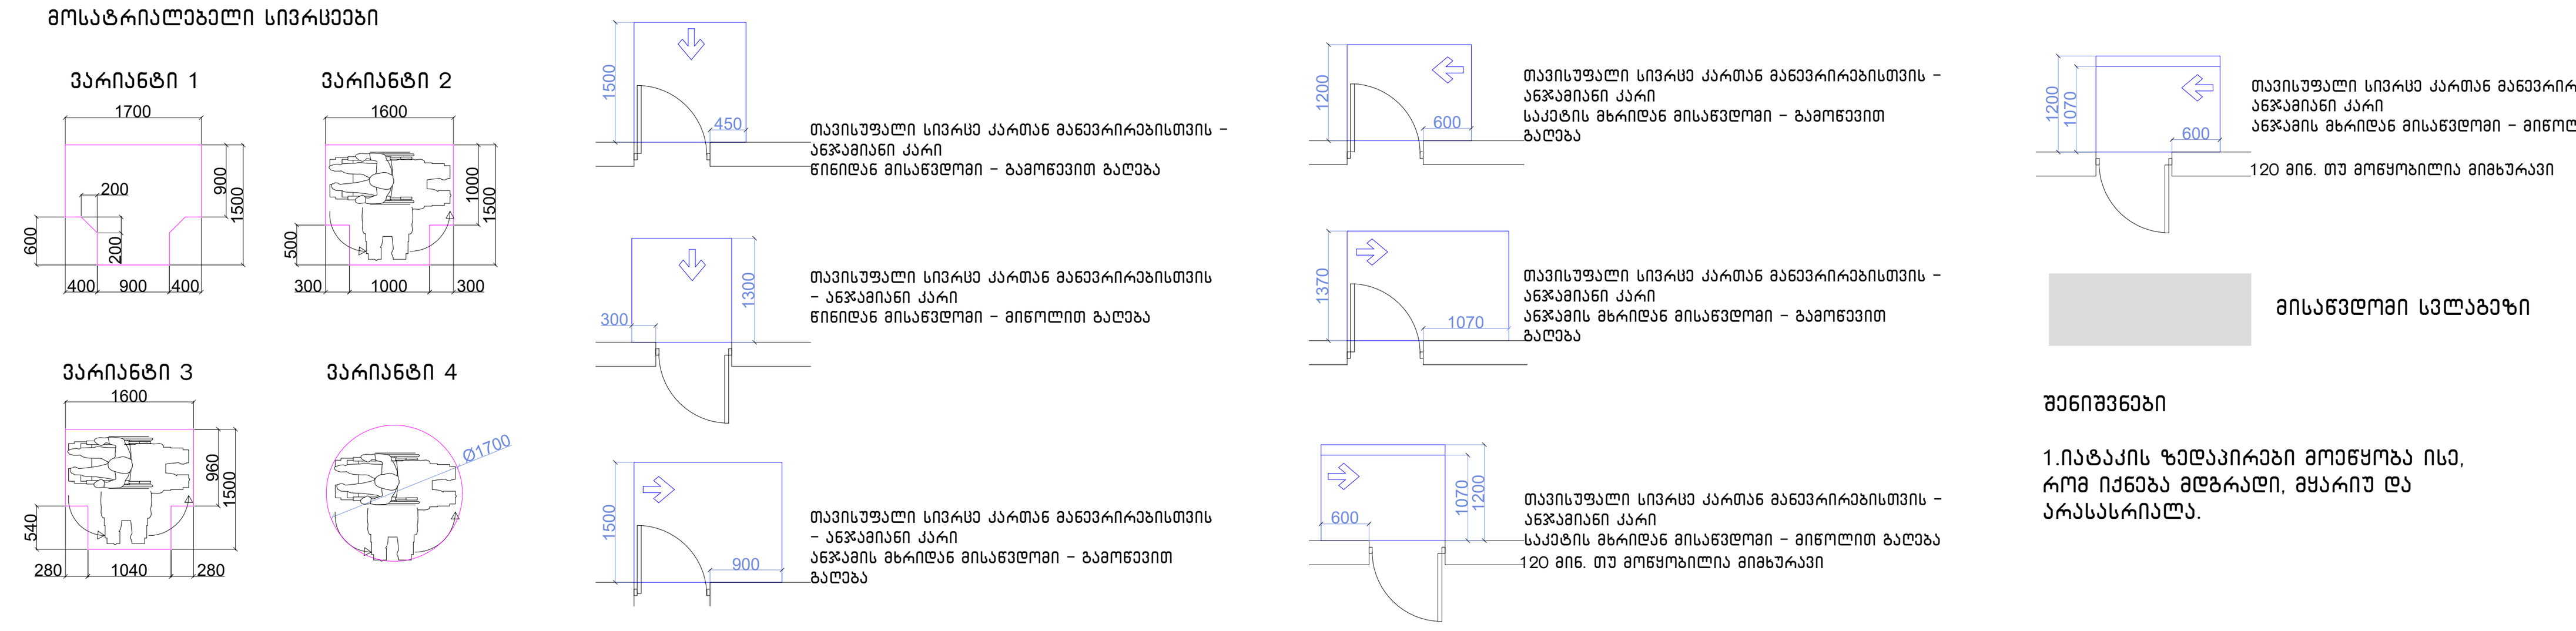

შენიშვნები

1.იატაკის ზედაპირები მოეწყობა ისე, რომ იქნება მდგრადი, მყარიუ და არასასრიალა.

შენიშვნა

. იატაკის ზედაპირები უნდა იყოს მდგრადი, მყარი, და არასასრიალო და უნდა შეესაბამებოდეს 302-ქვეთავს, იატაკის ზედაპირებზე დონის ცვლილება უნდა შეესაბამებოდეს 303-ე ქვეთავს. ავტომატურად მოძრავი კარი უნდა შეესაბამებოდეს 404.3 ქვეთავის მოთხოვნებს

. საპროექტო დოკუმენტაციის ცვლილება ან მშენებლობის დროს განხორციელებული რაიმე სახის ცვლილება,რომელიც იქნება აღნიშნულ არქიტექტურულ პროექტთან შეუსაბამო, ავტომატურად გამოიწვევს წარმოდგენილი შეფასების გაუქმებას, ასევე გახდის არქიტექტურული პროექტის კორერებას და ახალი სამშენებლო ნებართვის მიღების აუცილებლობას.

პროექტის სახელწოდება	
მრავალფუნქციური საცხოვრებელი კომპლექსი ვაშლიჯვრის დასახლებაში, მარშალ გელოვანის №32 გ	
სტადია	მშენებლობის ნებართვა
თარიღი	

ობიექტის მისამართი

ვაშლიჯვრის დასახლება, გელოვანის გამზირი №32 გ

პირობითი აღნიშვნები

შენიშვნები

დამკვეთი

-

დირექტორი	შ. ლეკიაშვილი
პრ.მთავარი არქიტექტორი	გ.ცუცქირიძე
დაამუშავა	ლ.გოგოლაძე
შეამოწმა	შ. ლეკიაშვილი

ნახაზის დასახელება

გეგმა +6.90 ნიშნულზე

ფორმატი	მასშტაბი	კოდი	გვერდი
A1	1:150		

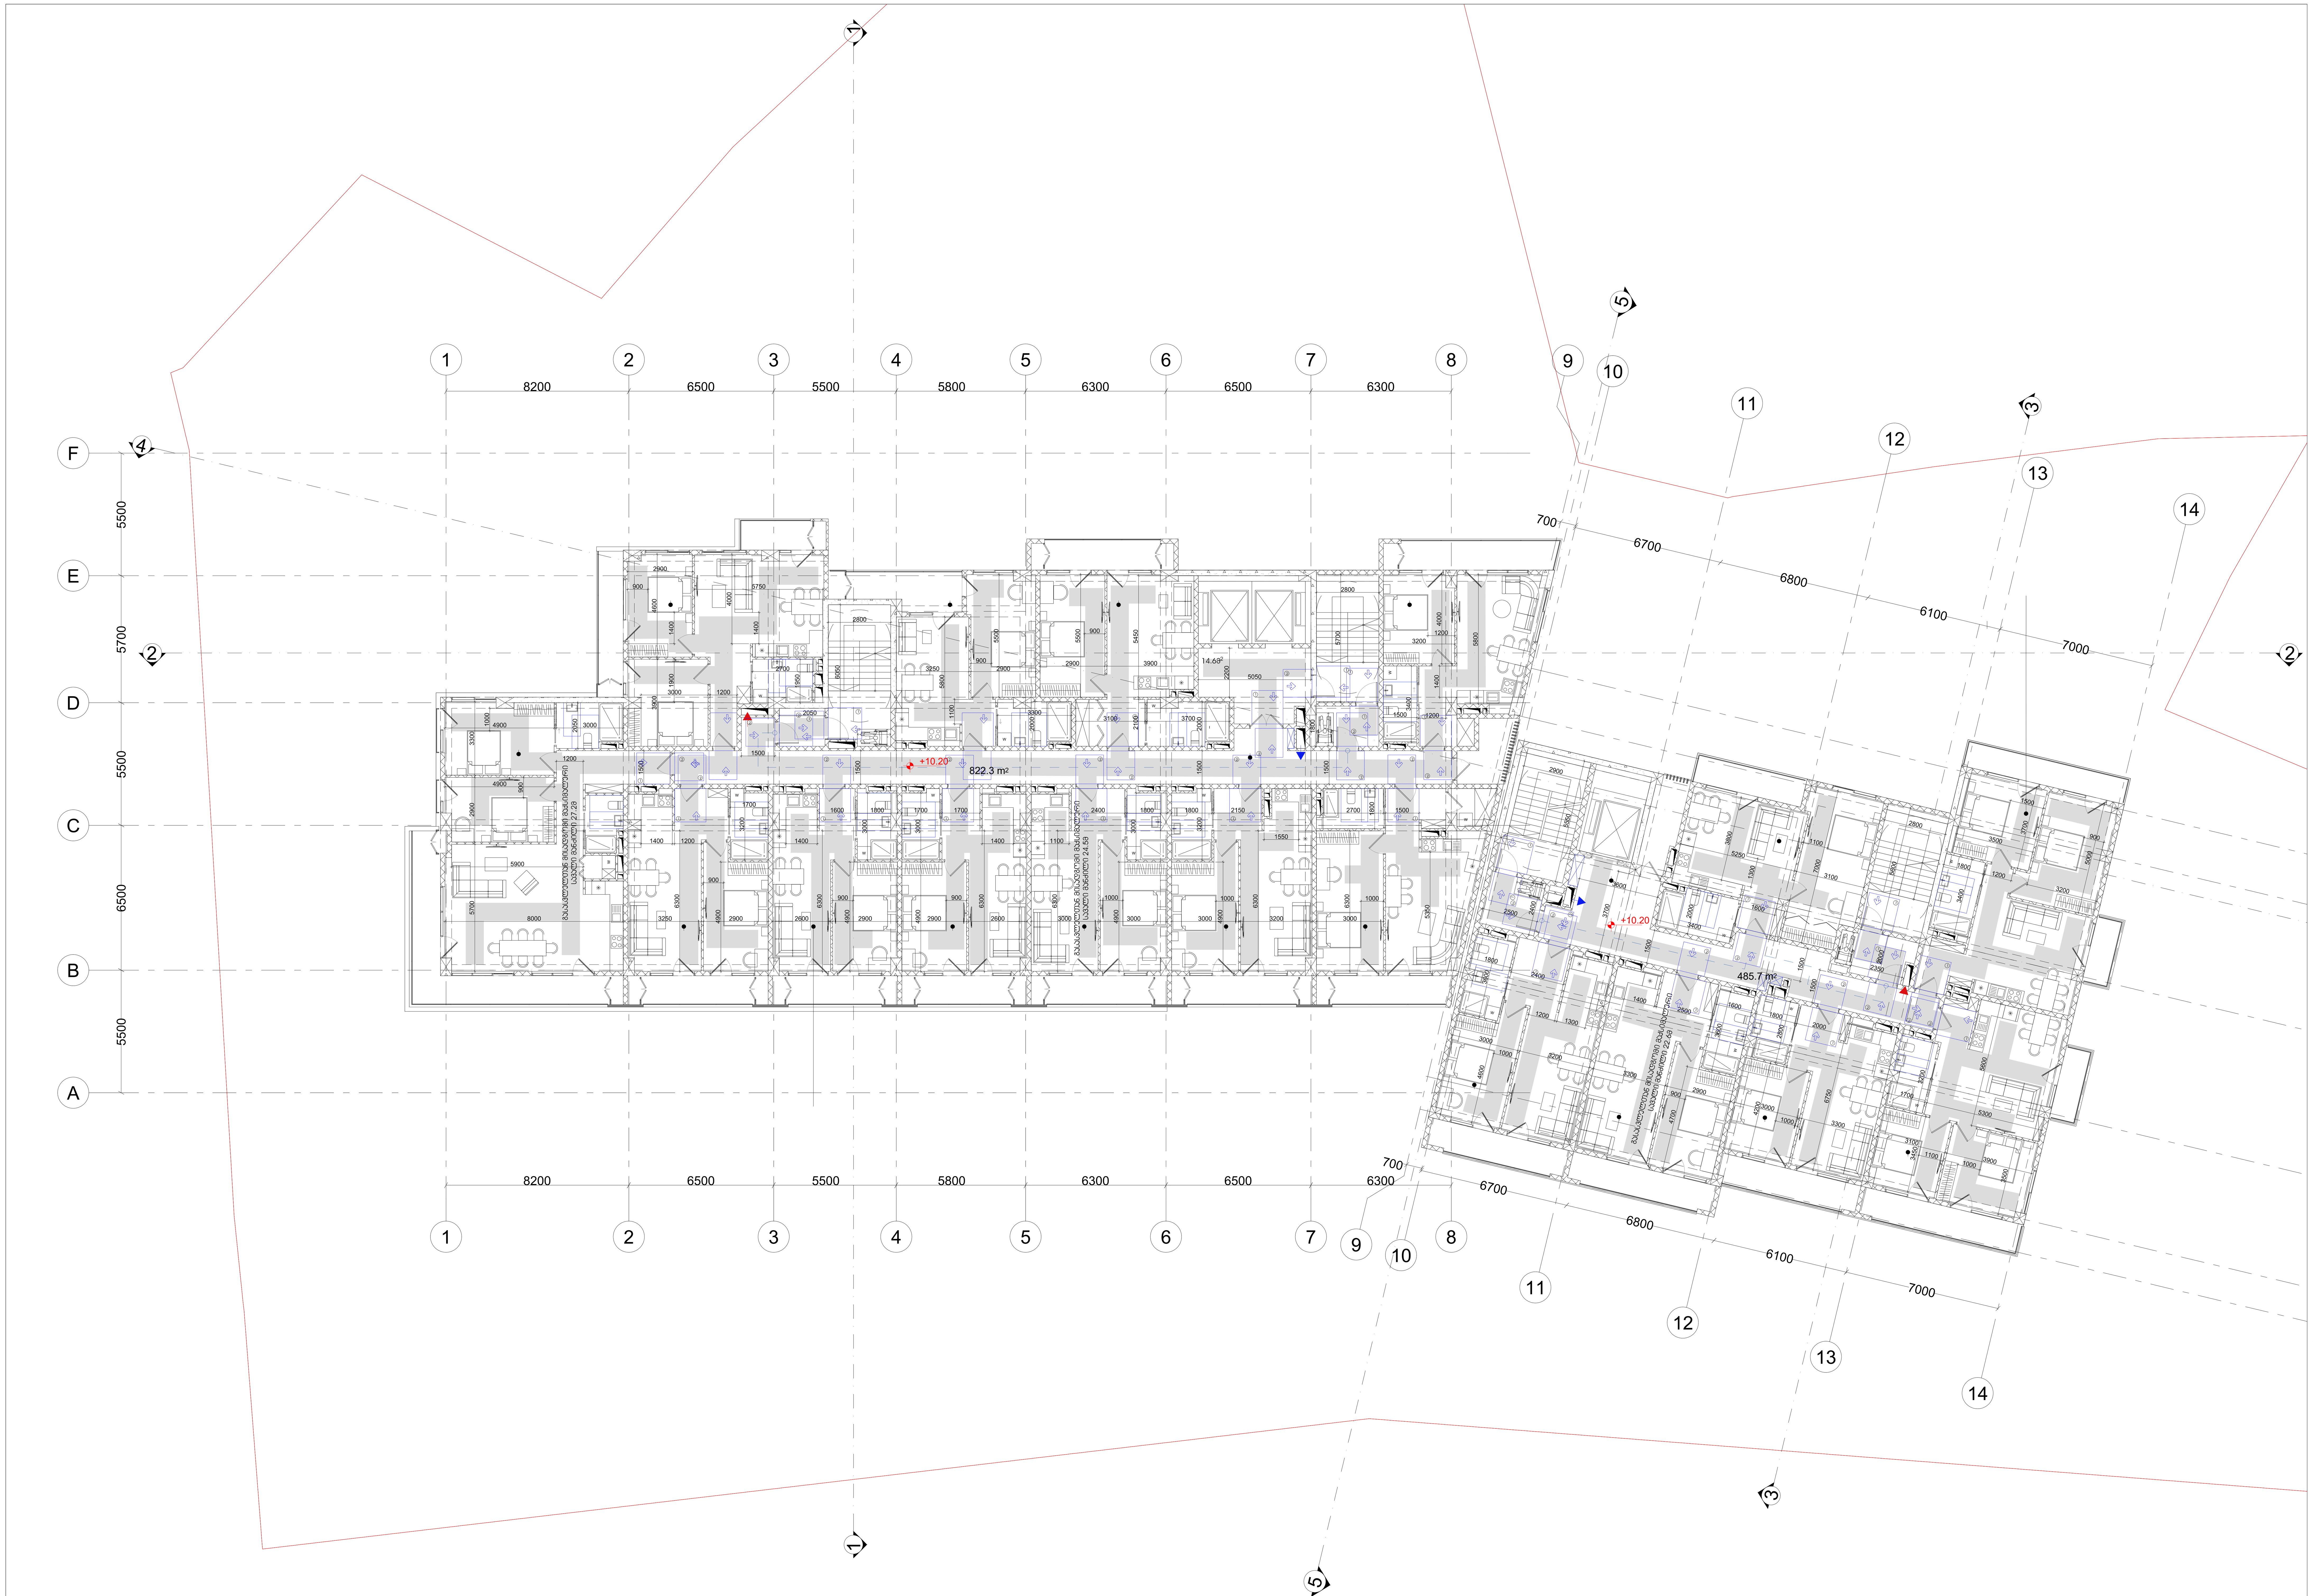

შენიშვნები

მოსატრიალებელი სივრცეები

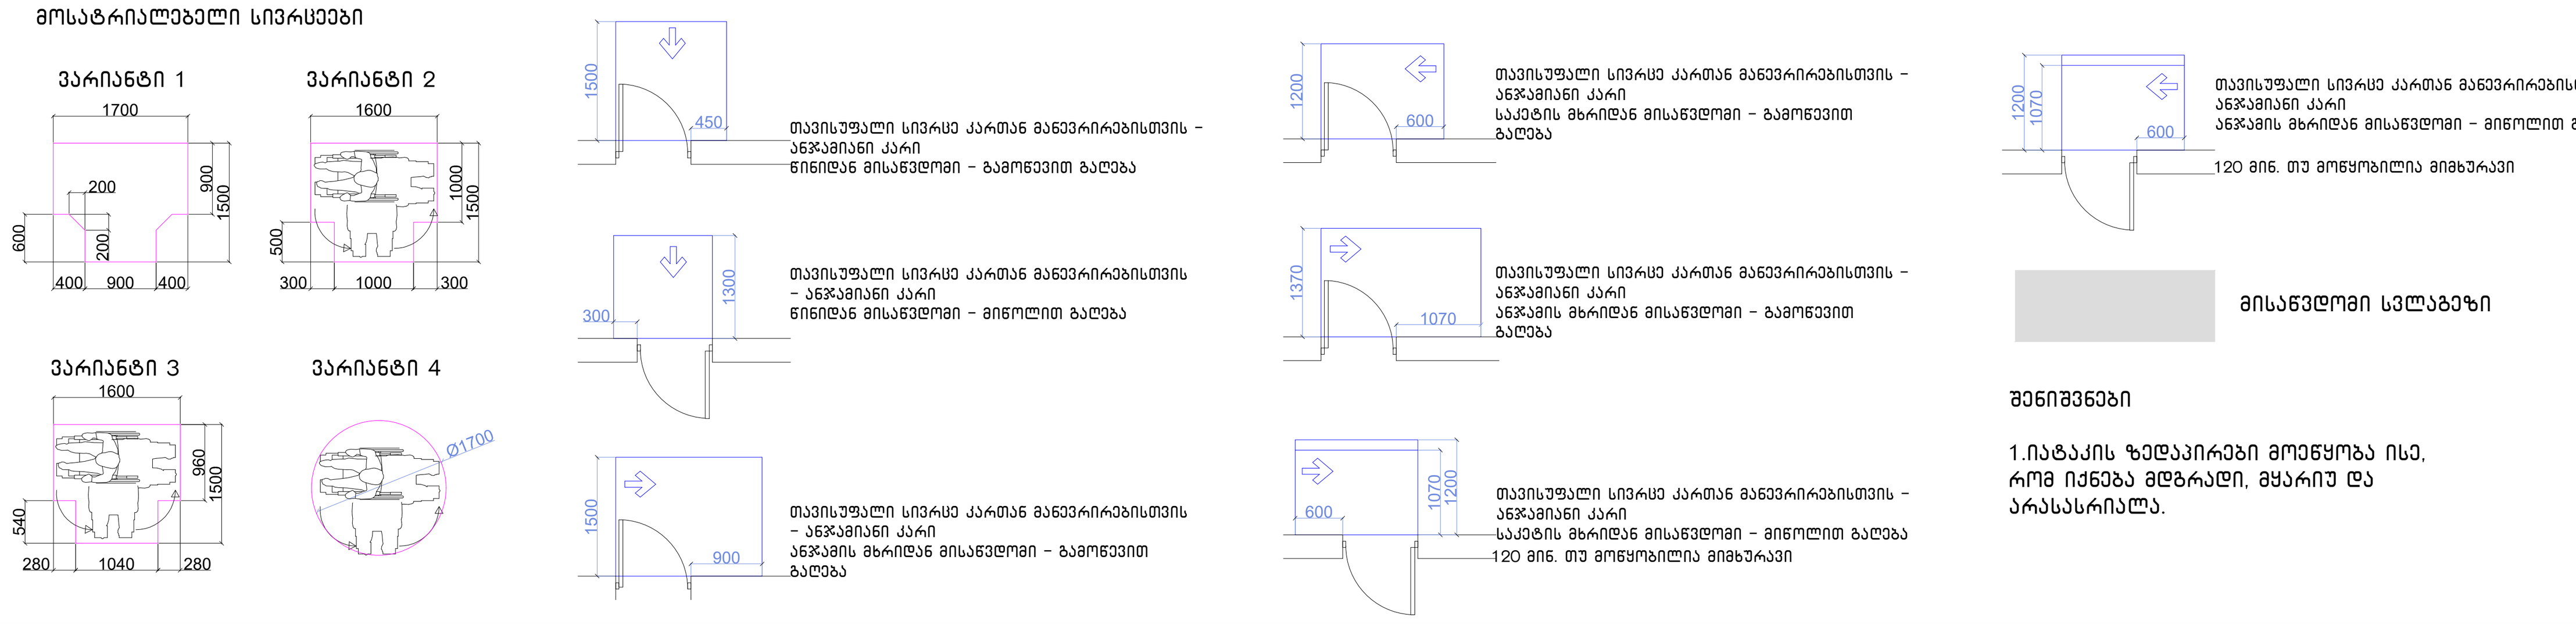

მისაწვდომი სვლაგეზი

შენიშვნები

1.იატაკის ზედაპირები მოეწყობა ისე, რომ იქნება მდგრადი, მყარიუ და არასასრიალა.

შენიშვნა

. იატაკის ზედაპირები უნდა იყოს მდგრადი, მყარი, და არასასრიალო და უნდა შეესაბამებოდეს 302-ქვეთავს, იატაკის ზედაპირებზე დონის ცვლილება უნდა შეესაბამებოდეს 303-ე ქვეთავს. ავტომატურად მოძრავი კარი უნდა შეესაბამებოდეს 404.3 ქვეთავის მოთხოვნებს

. საპროექტო დოკუმენტაციის ცვლილება ან მშენებლობის დროს განხორციელებული რაიმე სახის ცვლილება,რომელიც იქნება აღნიშნულ არქიტექტურულ პროექტთან შეუსაბამო, ავტომატურად გამოიწვევს წარმოდგენილი შეფასების გაუქმებას, ასევე გახდის არქიტექტურული პროექტის კორერებას და ახალი სამშენებლო ნებართვის მიღების აუცილებლობას.

პროექტის სახელწოდება	
მრავალფუნქციური საცხოვრებელი კომპლექსი ვაშლიჯვრის დასახლებაში, მარშალ გელოვანის №32 გ	
სტადია	მშენებლობის ნებართვა
თარიღი	
ობიექტის მისამართი	
ვაშლიჯვრის დასახლება, გელოვანის გამზირი №32 გ	
პირობითი აღნიშვნები	
შენიშვნები	
დამკვეთი	-
დირექტორი	შ. ლეკიაშვილი
პრ.მთავარი არქიტექტორი	გ.ცუცქირიძე
დაამუშავა	ლ.გოგოლაძე
შეამოწმა	შ. ლეკიაშვილი
ნახაზის დასახელება	
გეგმა +10.20 ნიშნულზე	

ფორმატი	მასშტაბი	კოდი	გვერდი
A1	1:150		

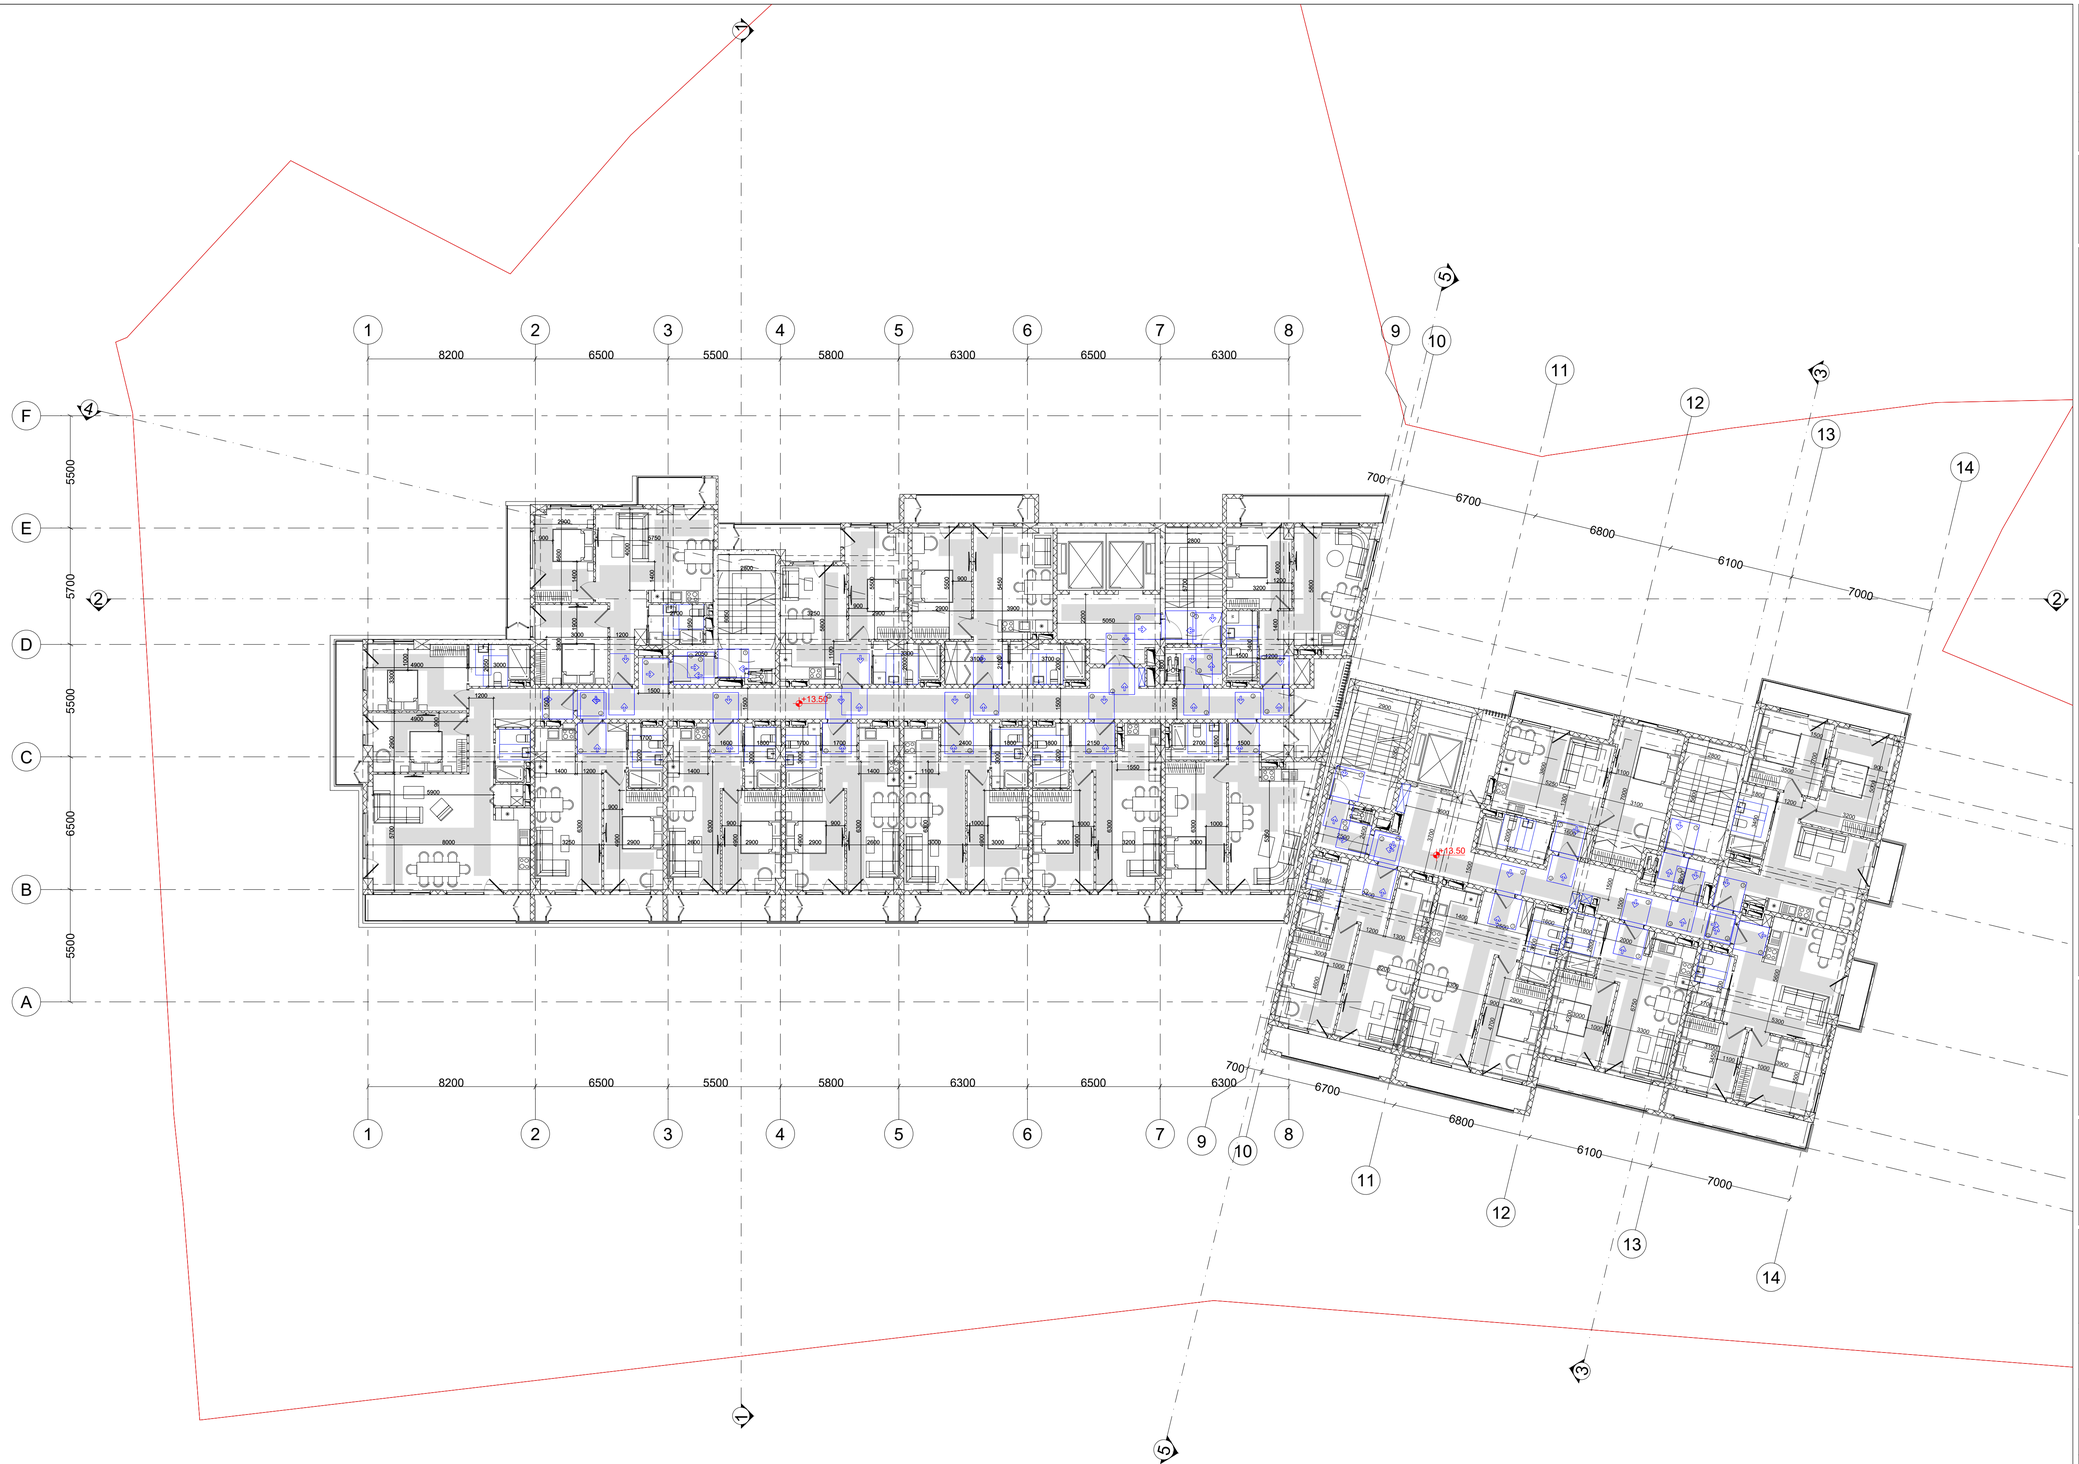

პროექტის სახელწოდება

მრავალფუნქციური საცხოვრებელი კომპლექსი ვაშლიჯვრის დასახლებაში, მარშალ გელოვანის №32 გ

სტადია	მშენებლობის ნებართვა
თარიღი	

ობიექტის მისამართი

ვაშლიჯვრის დასახლება, გელოვანის გამზირი №32 გ

პირობითი აღნიშვნები

შენიშვნები

დამკვეთი

-

დირექტორი	შ. ლეჟიაშვილი
პრ.მთავარი არქიტექტორი	გ.ცუცქირიძე
დაამუშავა	ლ.გოგოლაძე
შეამოწმა	შ. ლეჟიაშვილი

ნახაზის დასახელება

გეგმა +13.50 ნიშნულზე

ფორმატი	მასშტაბი	კოდი	გვერდი
A1	1:150		

შენიშვნები

მოსატრიალებელი სივრცეები

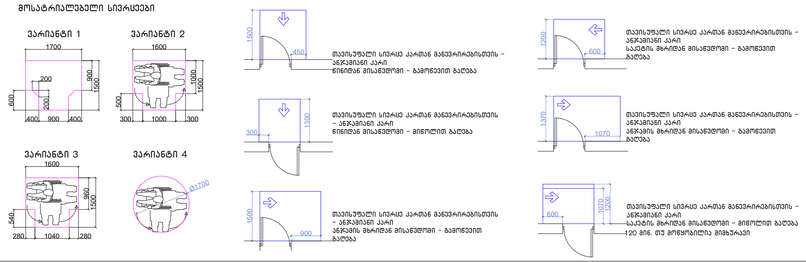






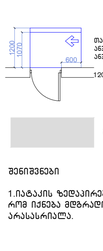




შენიშვნები

1.ლატაკის ზედაპირები მოეწყობა ისე, რომ იქნება მდგრადი, მყარი და არასასრიალო.

შენიშვნა

. ლატაკის ზედაპირები უნდა იყოს მდგრადი, მყარი, და არასასრიალო და უნდა შეესაბამებოდეს 302-ე ქვეთავს, ლატაკის ზედაპირებზე დონის ცვლილება უნდა შეესაბამებოდეს 303-ე ქვეთავს. აუტომატურად მოძრავი კარი უნდა შეესაბამებოდეს 404.

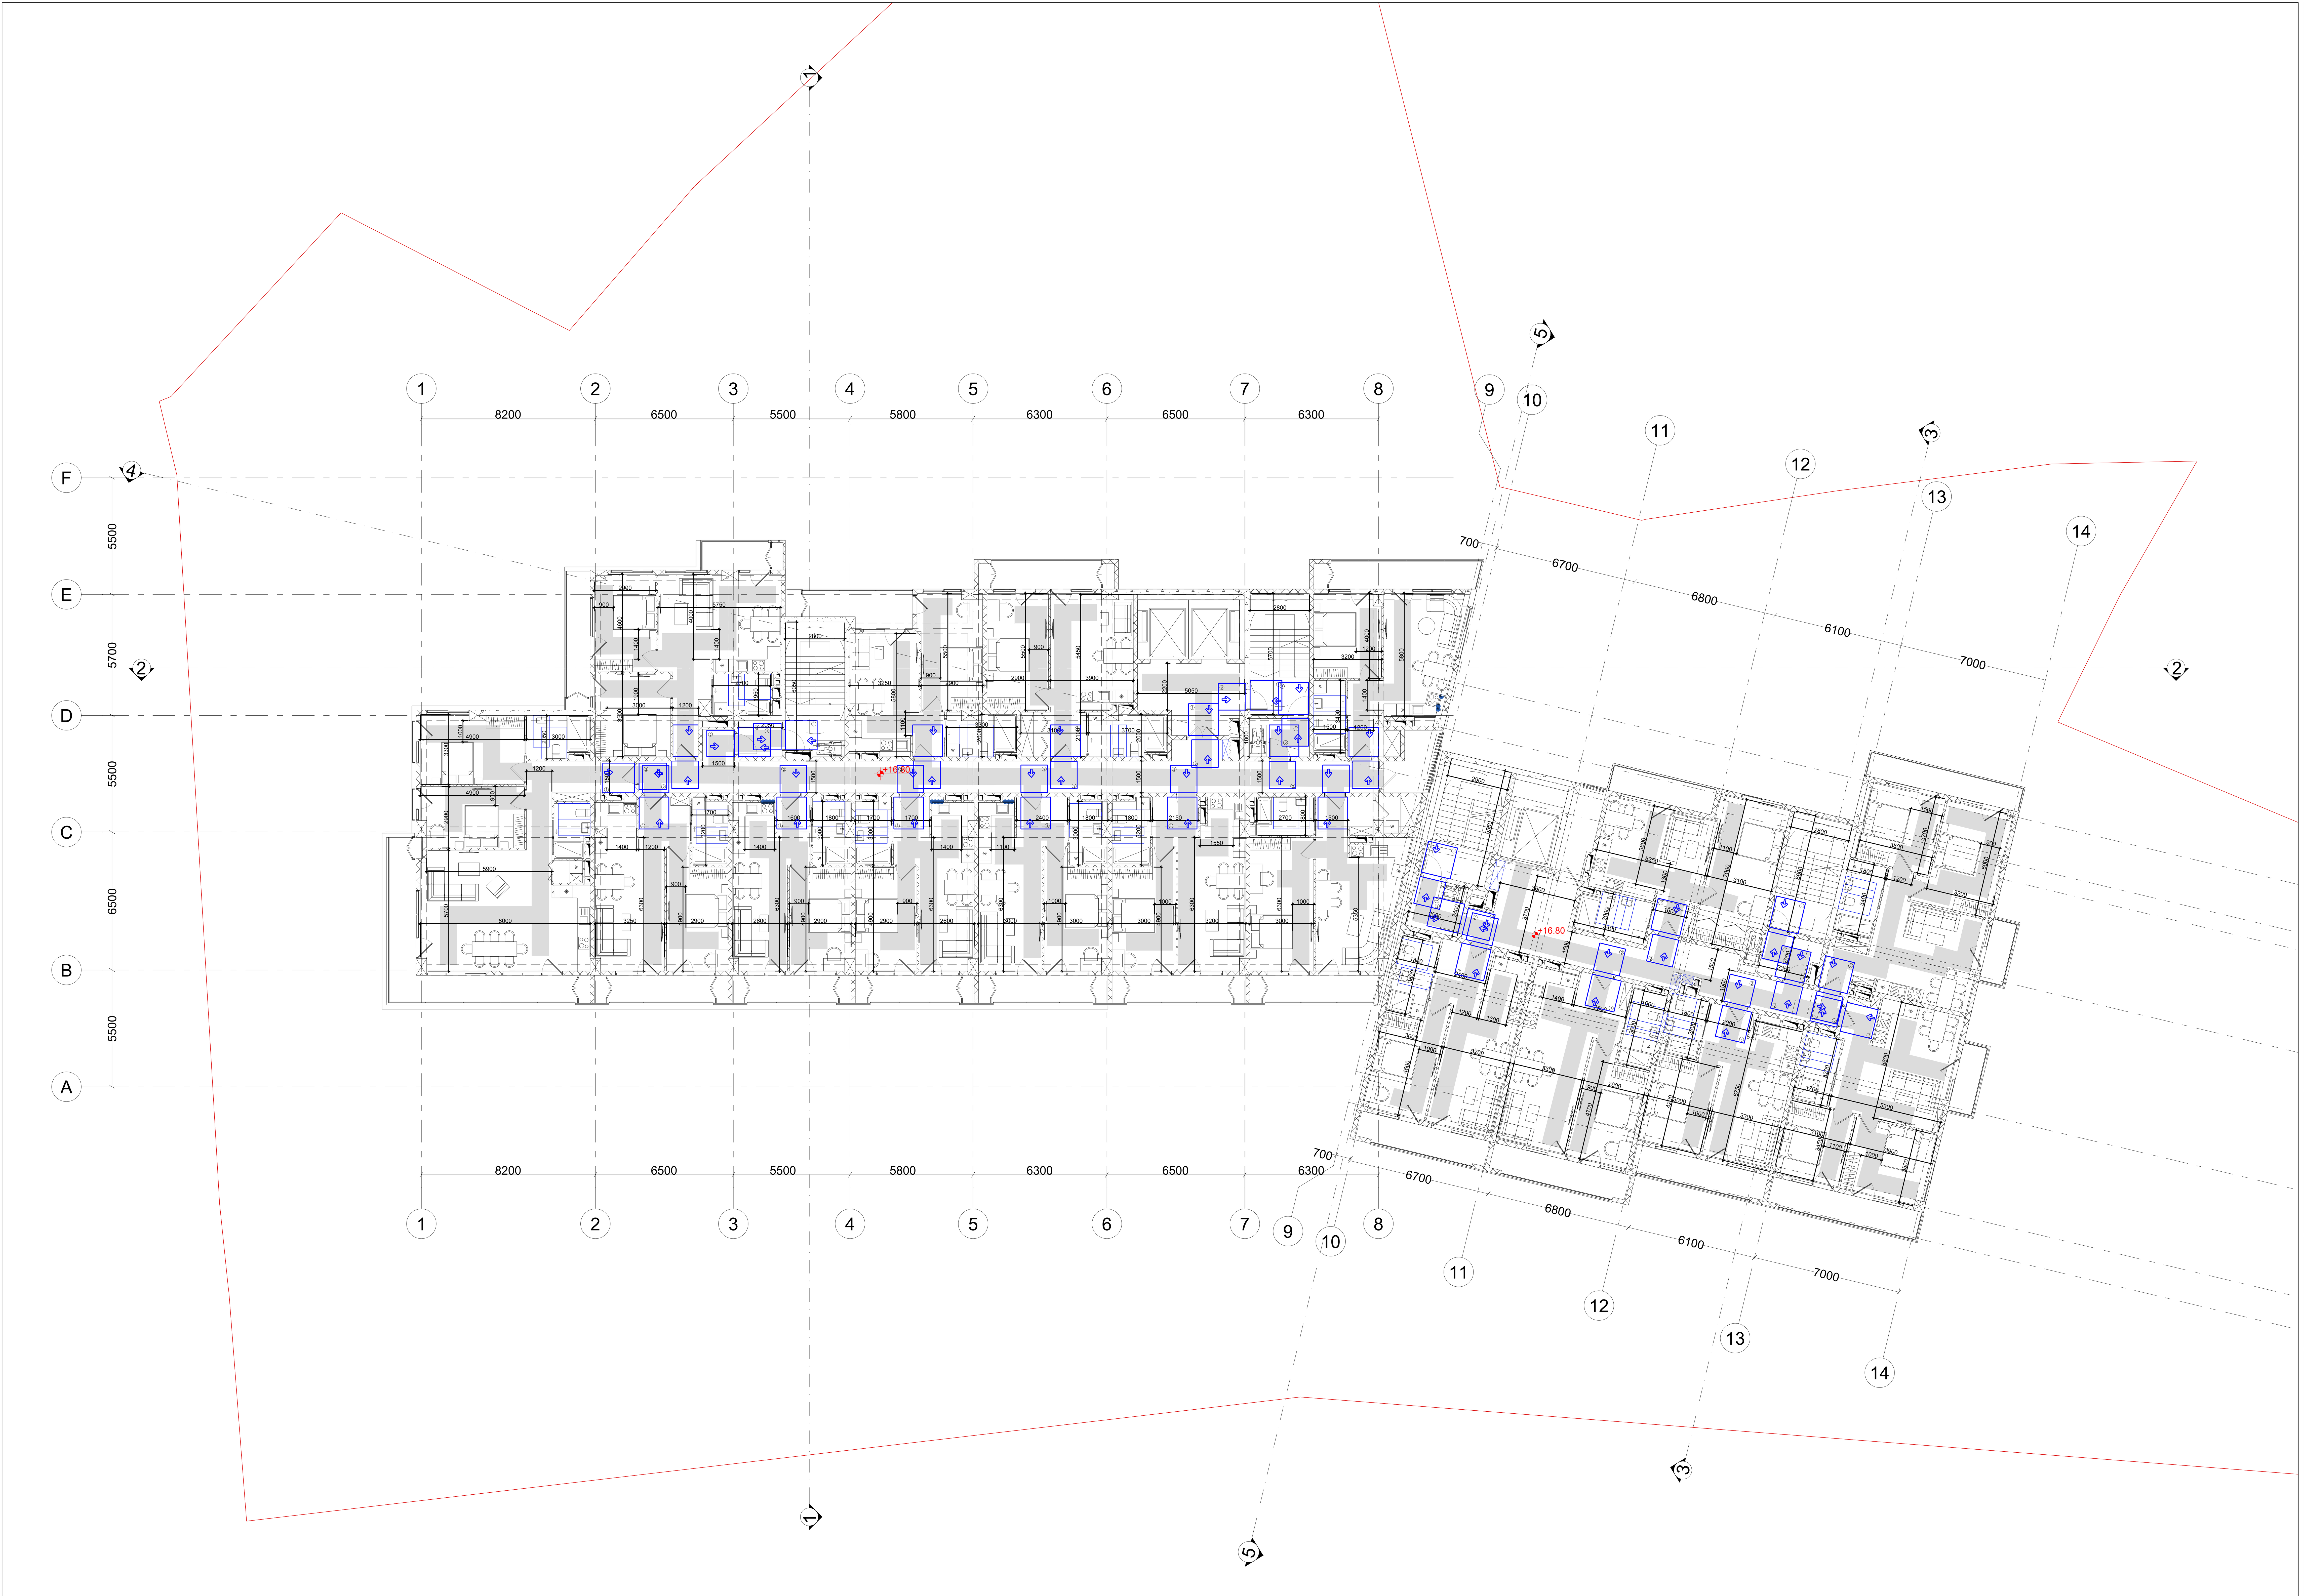

პროექტის სახელწოდება

მრავალფუნქციური საცხოვრებელი კომპლექსი ვაშლიჯვრის დასახლებაში, მარშალ გელოვანის №32 გ

სტადია	მშენებლობის ნებართვა
თარიღი	

ობიექტის მისამართი

ვაშლიჯვრის დასახლება, გელოვანის გამზირი №32 გ

პირობითი აღნიშვნები

შენიშვნები

დამკვეთი

-

დირექტორი	შ. ლეკიაშვილი
პრ.მთავარი არქიტექტორი	გ.ცუცქირიძე
დაამუშავა	ლ.გოგოლაძე
შეამოწმა	შ. ლეკიაშვილი

ნახაზის დასახელება

გეგმა +16.80 ნიშნულზე

ფორმატი	მასშტაბი	კოდი	გვერდი
A1	1:150		

შენიშვნები

მოსატრიალებელი სივრცეები

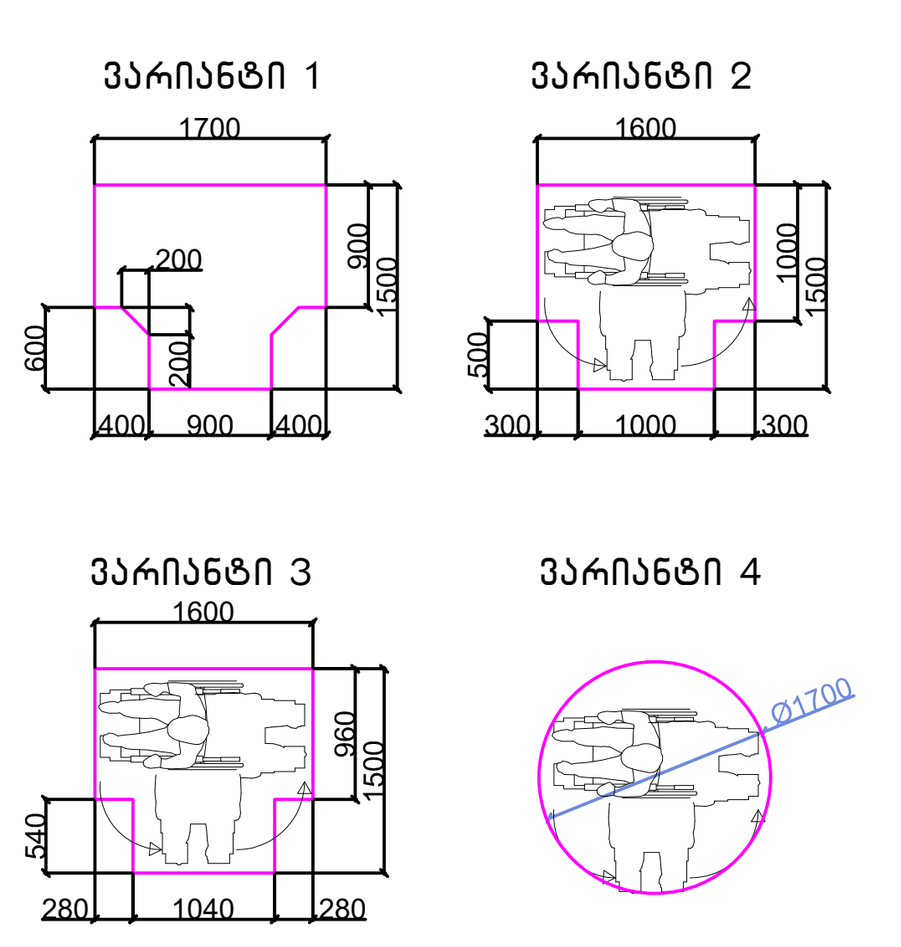

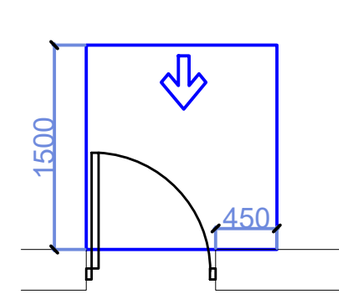

თავისუფალი სივრცე კართან მანევრირებისთვის – ანჯამიანი კარი
წინიდან მისაწვდომი – გამოწევით გაღება

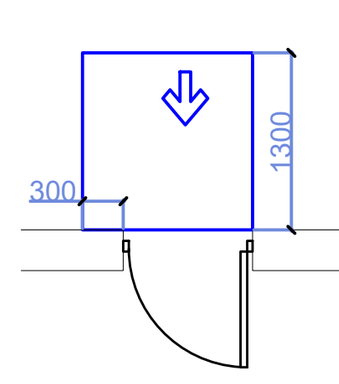

თავისუფალი სივრცე კართან მანევრირებისთვის – ანჯამიანი კარი
წინიდან მისაწვდომი – მიწოლით გაღება

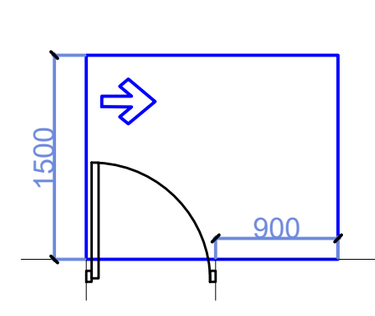

თავისუფალი სივრცე კართან მანევრირებისთვის – ანჯამიანი კარი
ანჯამის მხრიდან მისაწვდომი – გამოწევით გაღება

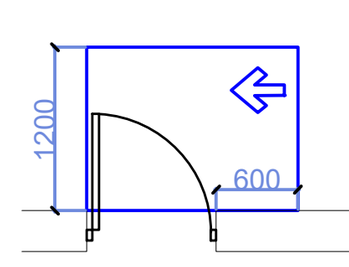

თავისუფალი სივრცე კართან მანევრირებისთვის – ანჯამიანი კარი
საკეტის მხრიდან მისაწვდომი – გამოწევით გაღება

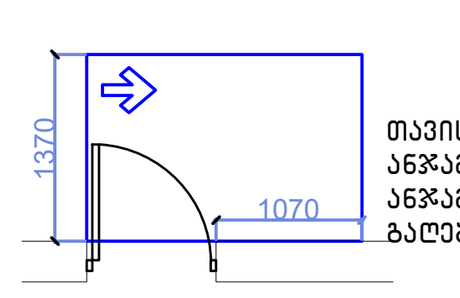

თავისუფალი სივრცე კართან მანევრირებისთვის – ანჯამიანი კარი
ანჯამის მხრიდან მისაწვდომი – გამოწევით გაღება

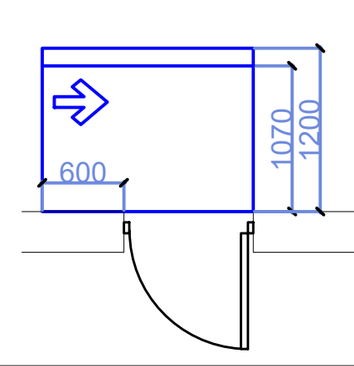

თავისუფალი სივრცე კართან მანევრირებისთვის – ანჯამიანი კარი
საკეტის მხრიდან მისაწვდომი – მიწოლით გაღება
120 მინ. თუ მოწყობილია მიმხურავი

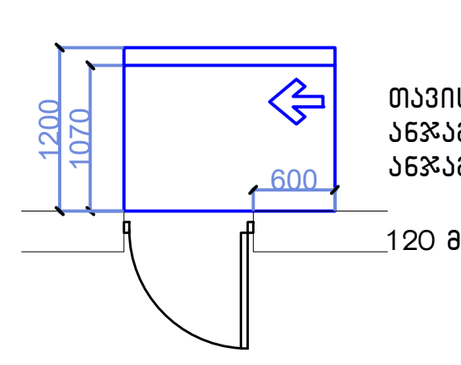

თავისუფალი სივრცე კართან მანევრირებისთვის – ანჯამიანი კარი
ანჯამის მხრიდან მისაწვდომი – მიწოლით გაღება
120 მინ. თუ მოწყობილია მიმხურავი

მისაწვდომი სვლაგეზი

შენიშვნები

1.იატაკის ზედაპირები მოეწყობა ისე, რომ იქნება მდგრადი, მყარიუ და არასასრიალა.

შენიშვნა

. იატაკის ზედაპირები უნდა იყოს მდგრადი, მყარი, და არასასრიალო და უნდა შეესაბამებოდეს 302–ქვეთავს, იატაკის ზედაპირებზე დონის ცვლილება უნდა შეესაბამებოდეს 303–ე ქვეთავს. ავტომატურად მოძრავი კარი უნდა შეესაბამებოდეს 404.3 ქვეთავის მოთხოვნებს

. საპროექტო დოკუმენტაციის ცვლილება ან მშენებლობის დროს განხორციელებული რაიმე სახის ცვლილება,რომელიც იქნება აღნიშნულ არქიტექტურულ პროექტთან შეუსაბამო, ავტომატურად გამოიწვევს წარმოდგენილი შეფასების გაუქმებას, ასევე გახდის არქიტექტურული პროექტის კორექტირებას და ახალი სამშენებლო ნებართვის მიღების აუცილებლობას.

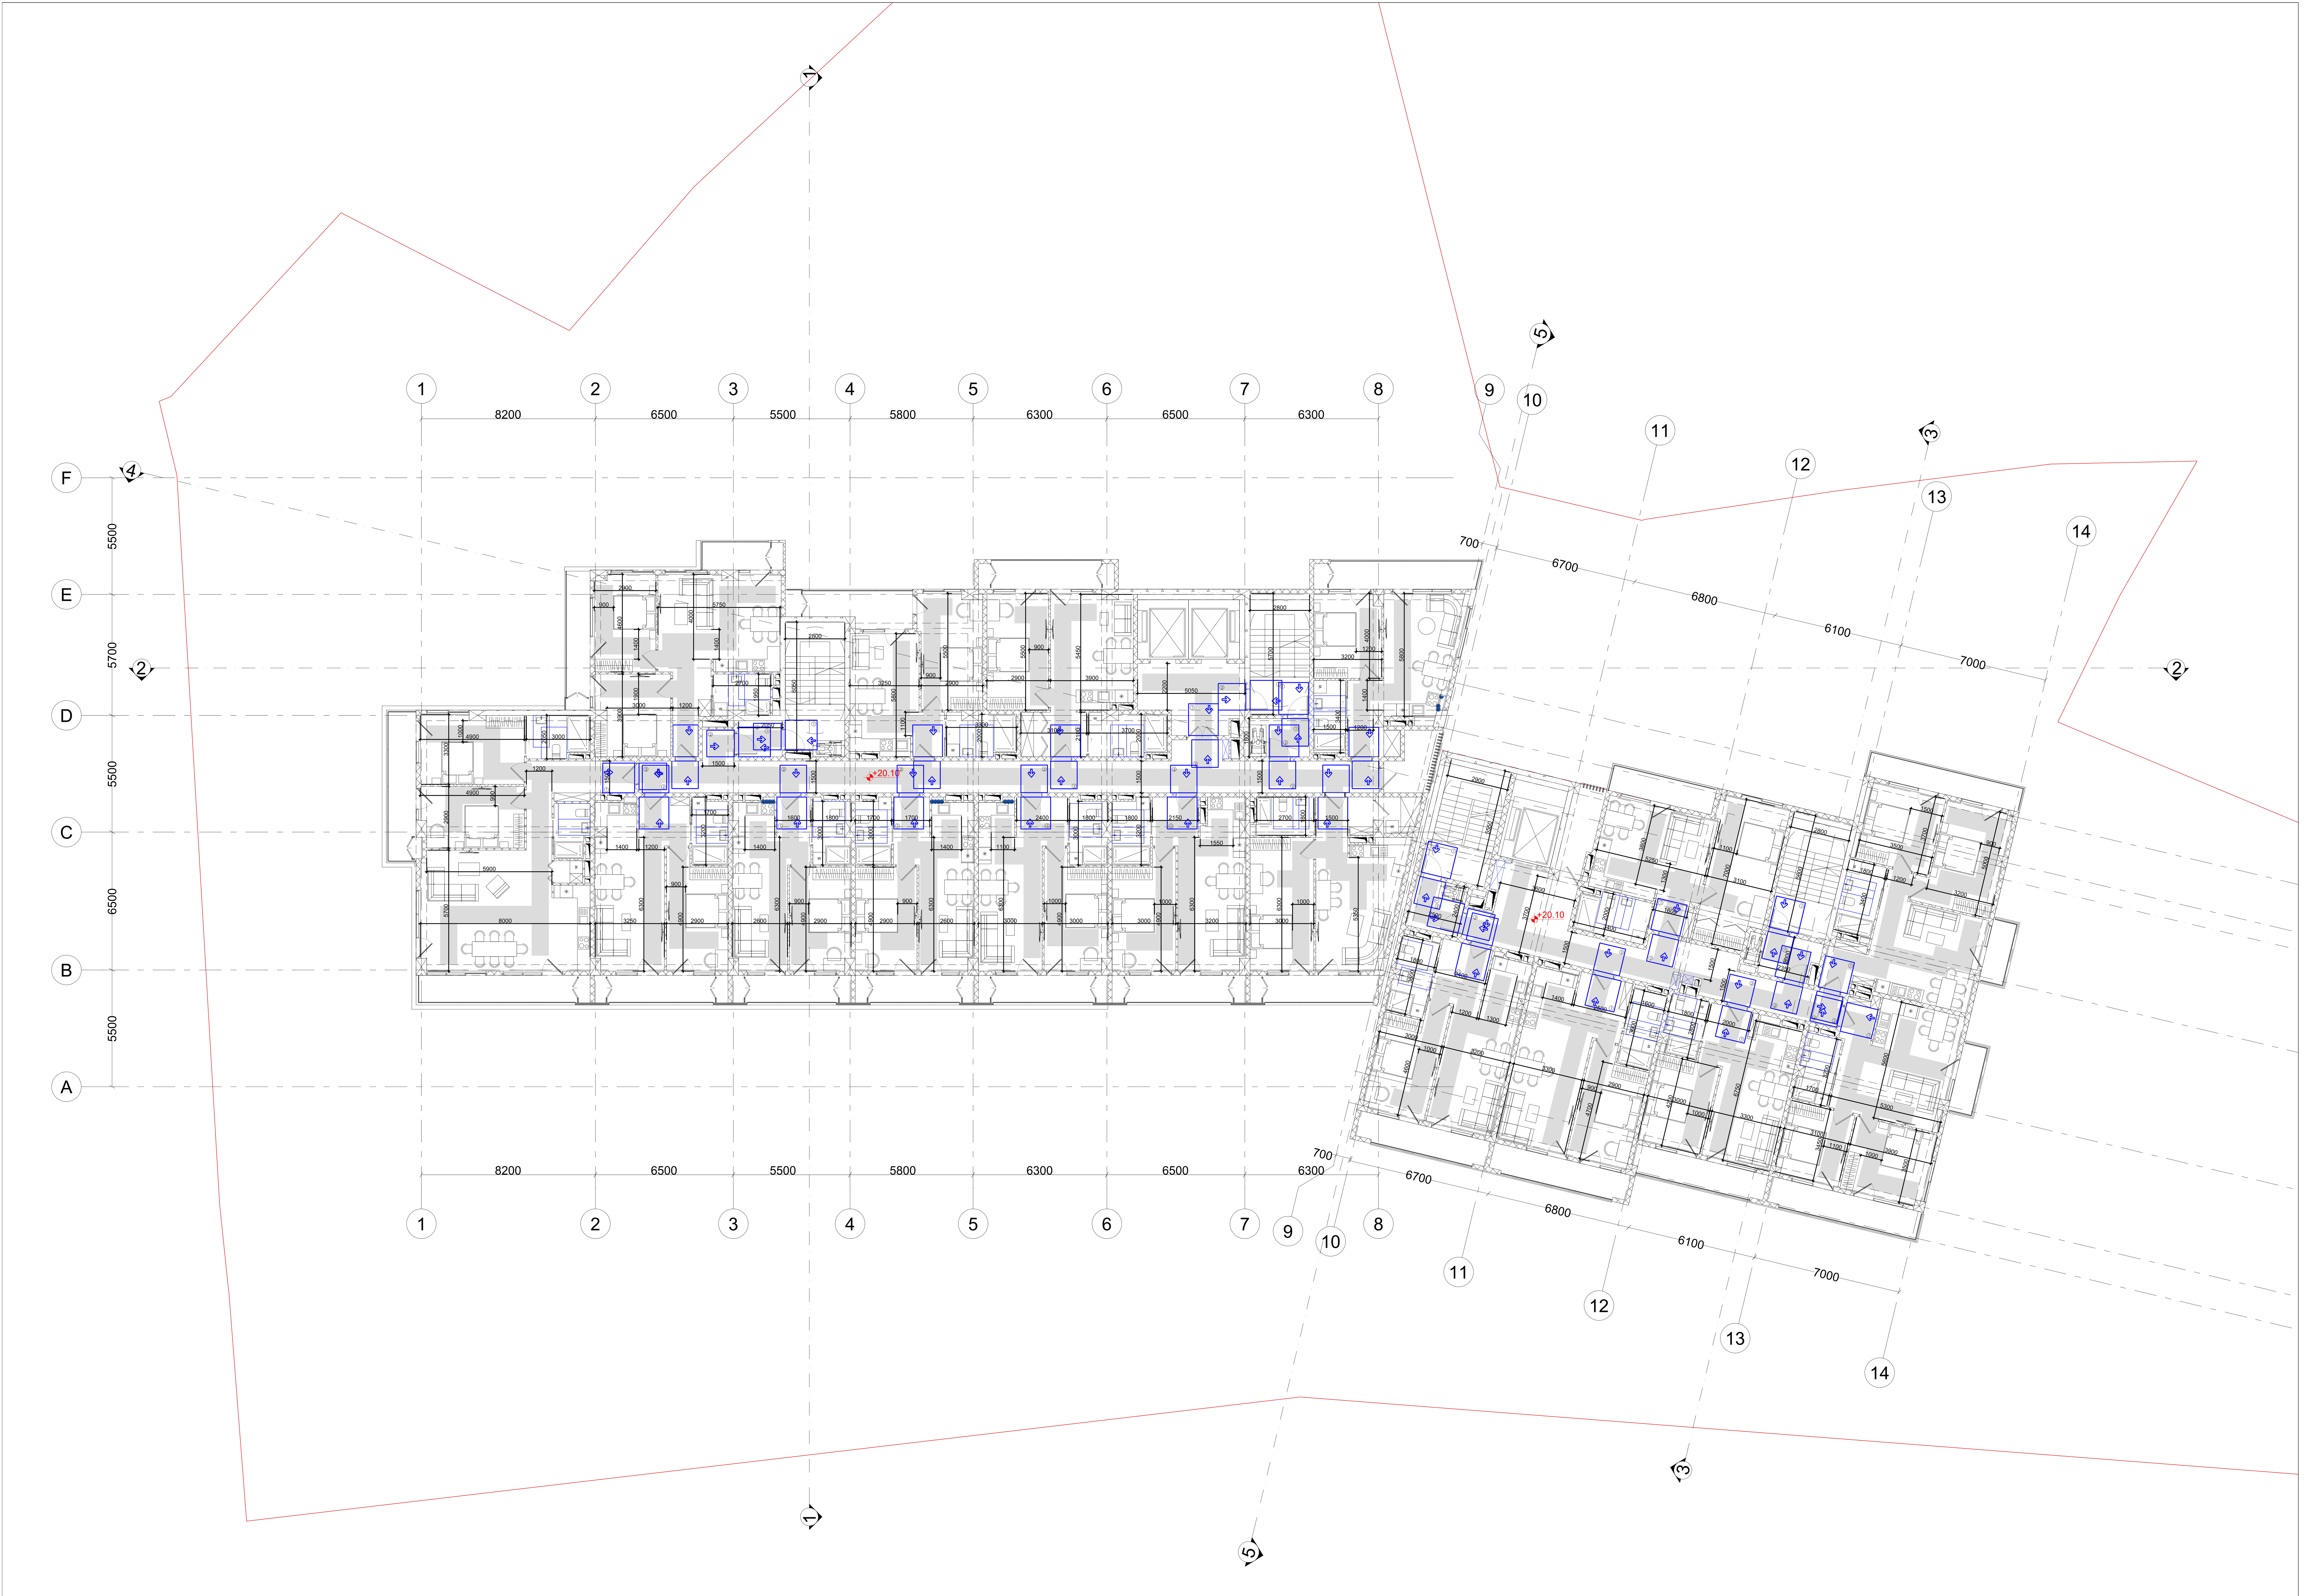

შენიშვნები

მოსატრიალებელი სივრცეები

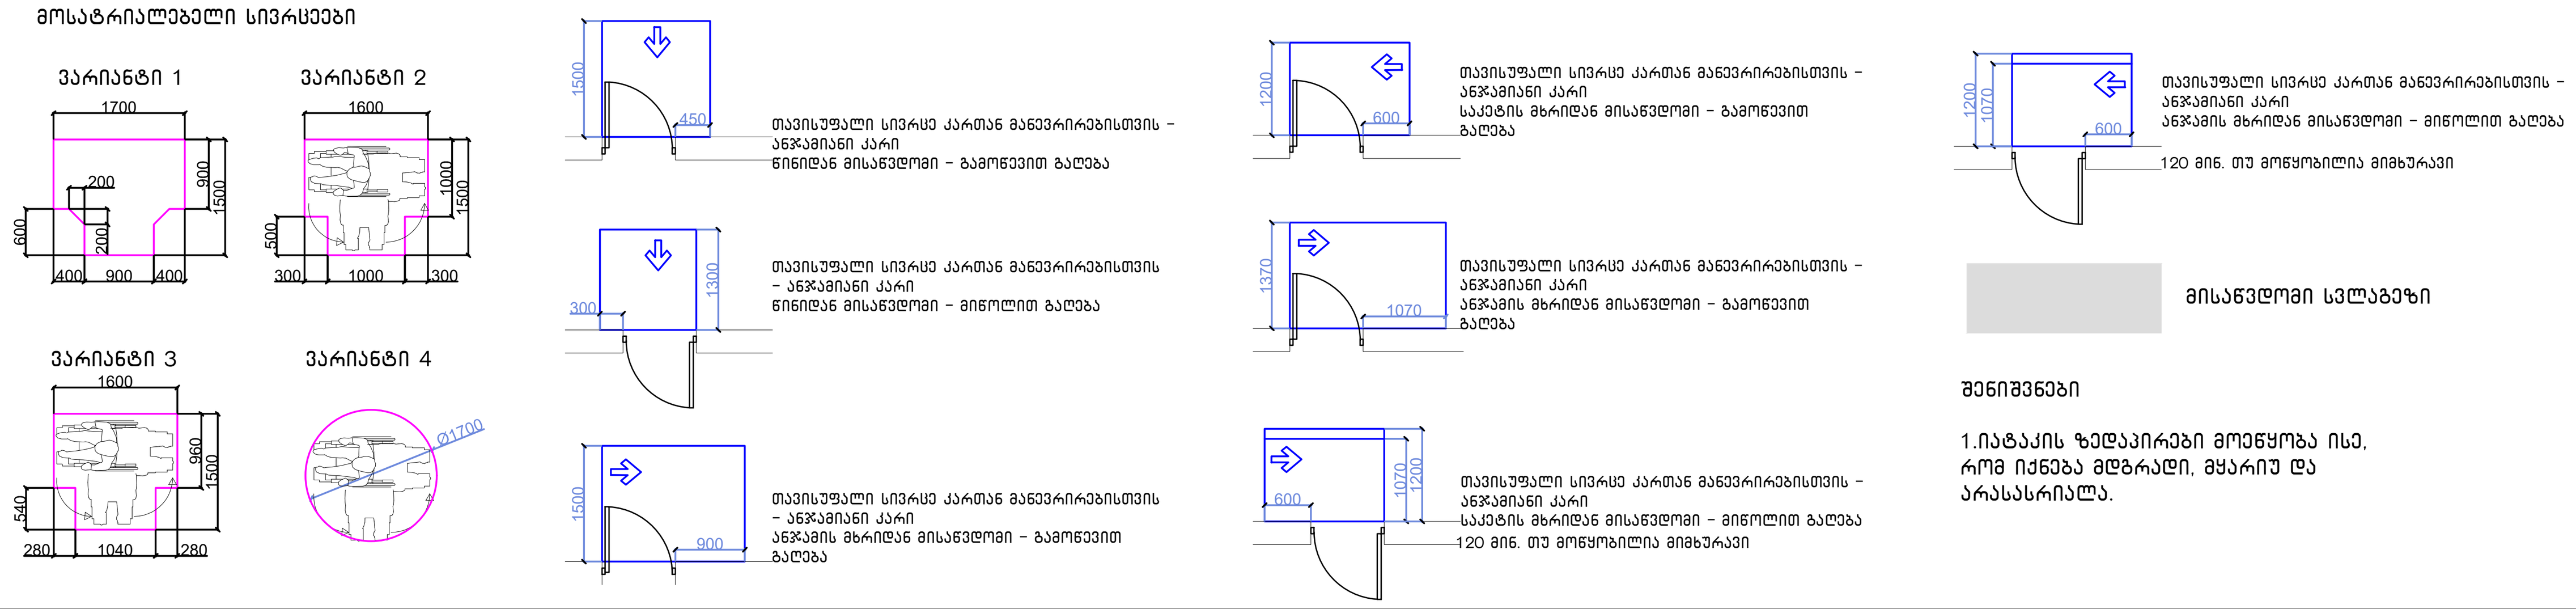

შენიშვნები

1.იატაკის ზედაპირები მოეწყობა ისე, რომ იქნება მდგრადი, მყარიუ და არასასრიალა.

შენიშვნა

. იატაკის ზედაპირები უნდა იყოს მდგრადი, მყარი, და არასასრიალო და უნდა შეესაბამებოდეს 302-ქვეთავს, იატაკის ზედაპირებზე დონის ცვლილება უნდა შეესაბამებოდეს 303-ე ქვეთავს. ავტომატურად მოძრავი კარი უნდა შეესაბამებოდეს 404.3 ქვეთავის მოთხოვნებს

. საპროექტო დოკუმენტაციის ცვლილება ან მშენებლობის დროს განხორციელებული რაიმე სახის ცვლილება,რომელიც იქნება აღნიშნულ არქიტექტურულ პროექტთან შეუსაბამო, ავტომატურად გამოიწვევს წარმოდგენილი შეფასების გაუქმებას, ასევე გახდის არქიტექტურული პროექტის კორერებას და ახალი სამშენებლო ნებართვის მიღების აუცილებლობას.

პროექტის სახელწოდება

მრავალფუნქციური საცხოვრებელი კომპლექსი ვაშლიჯვრის დასახლებაში, მარშალ გელოვანის №32 გ

სტადია	მშენებლობის ნებართვა
თარიღი	

ობიექტის მისამართი

ვაშლიჯვრის დასახლება, გელოვანის გამზირი №32 გ

პირობითი აღნიშვნები

შენიშვნები

დამკვეთი

-

დირექტორი	შ. ლეკიაშვილი
პრ.მთავარი არქიტექტორი	გ.ცუცქირიძე
დაამუშავა	ლ.გოგოლაძე
შეამოწმა	შ. ლეკიაშვილი

ნახაზის დასახელება

გეგმა +20.10 ნიშნულზე

ფორმატი	მასშტაბი	კოდი	გვერდი
A1	1:150		

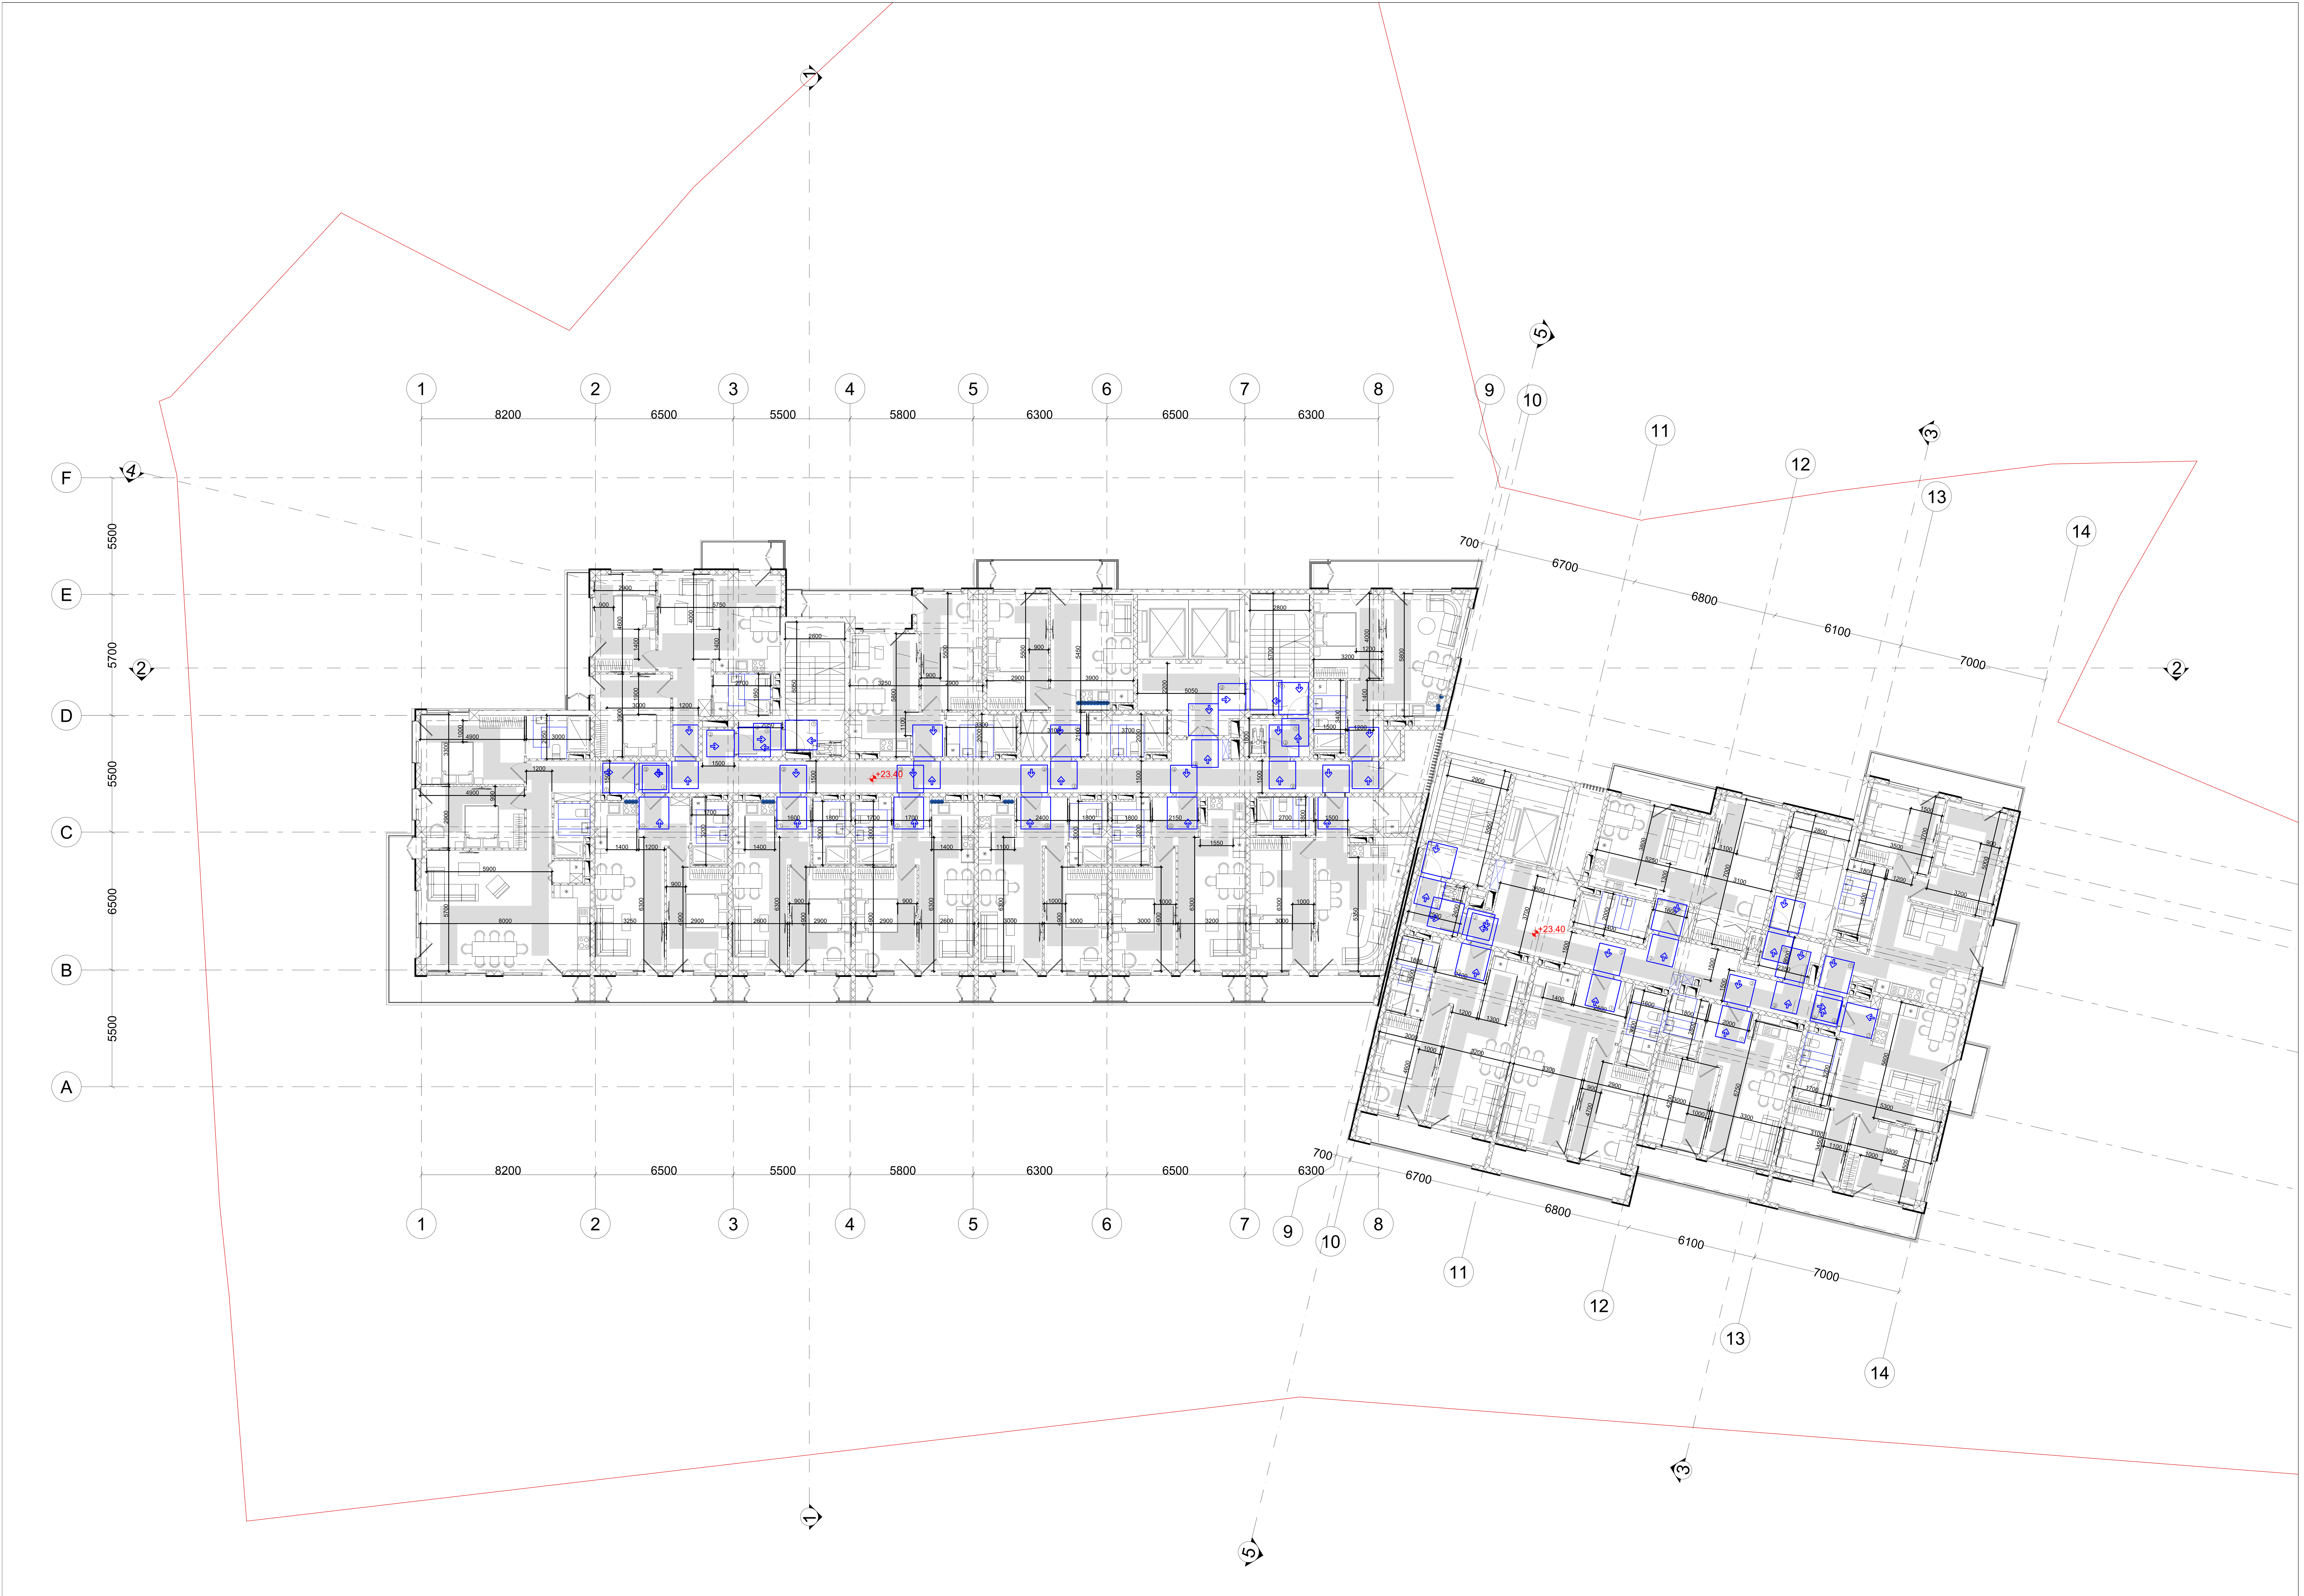

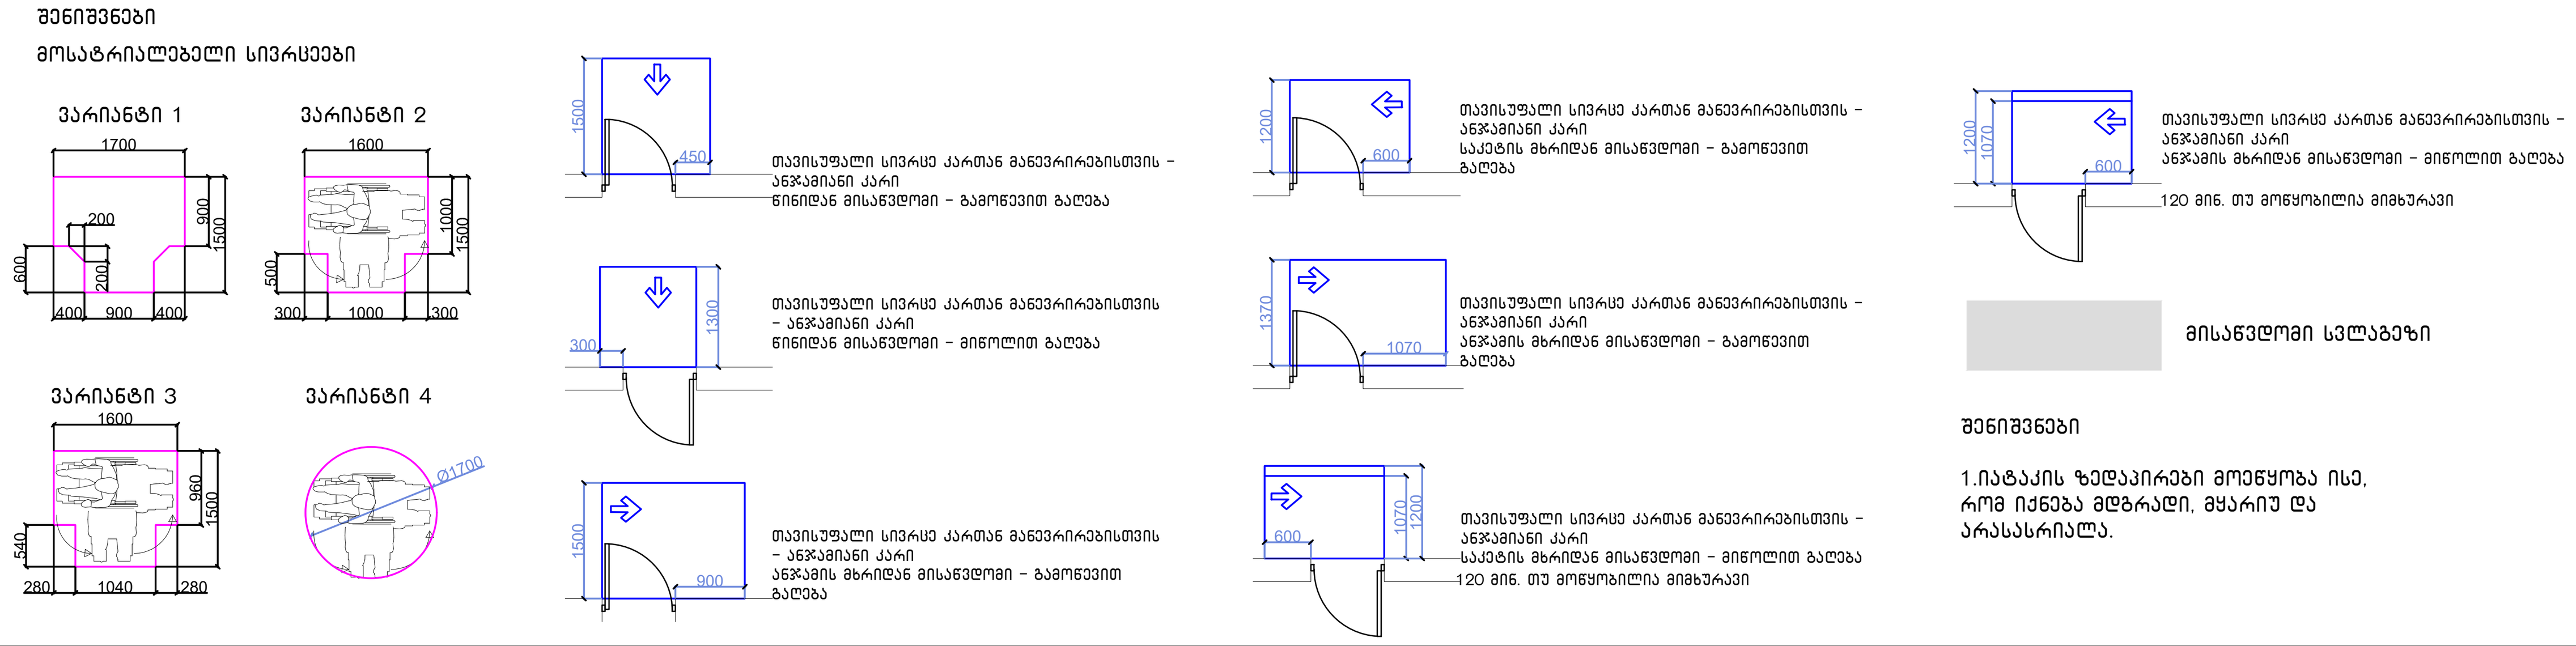

შენიშვნები

1.იატაკის ზედაპირები მოეწყობა ისე, რომ იქნება მდგრადი, მყარიუ და არასასრიალა.

შენიშვნა

. იატაკის ზედაპირები უნდა იყოს მდგრადი, მყარი, და არასასრიალო და უნდა შეესაბამებოდეს 302-ქვეთავს, იატაკის ზედაპირებზე დონის ცვლილება უნდა შეესაბამებოდეს 303-ე ქვეთავს. ავტომატურად მოძრავი კარი უნდა შეესაბამებოდეს 404.3 ქვეთავის მოთხოვნებს

. საპროექტო დოკუმენტაციის ცვლილება ან მშენებლობის დროს განხორციელებული რაიმე სახის ცვლილება,რომელიც იქნება აღნიშნულ არქიტექტურულ პროექტთან შეუსაბამო, ავტომატურად გამოიწვევს წარმოდგენილი შეფასების გაუქმებას, ასევე გახდის არქიტექტურული პროექტის კორექტირებას და ახალი სამშენებლო ნებართვის მიღების აუცილებლობას.

პროექტის სახელწოდება

მრავალფუნქციური საცხოვრებელი კომპლექსი ვაშლიჯვრის დასახლებაში, მარშალ გელოვანის №32 გ

სტადია	მშენებლობის ნებართვა
თარიღი	

ობიექტის მისამართი

ვაშლიჯვრის დასახლება, გელოვანის გამზირი №32 გ

პირობითი აღნიშვნები

შენიშვნები

დამკვეთი

-

დირექტორი	შ. ლეკიაშვილი
პრ.მთავარი არქიტექტორი	გ.ცუცქირიძე
დამუშავა	ლ.გოგოლაძე
შეამოწმა	შ. ლეკიაშვილი

ნახაზის დასახელება

გეგმა +23.40 ნიშნულზე

ფორმატი	მასშტაბი	კოდი	გვერდი
A1	1:150		

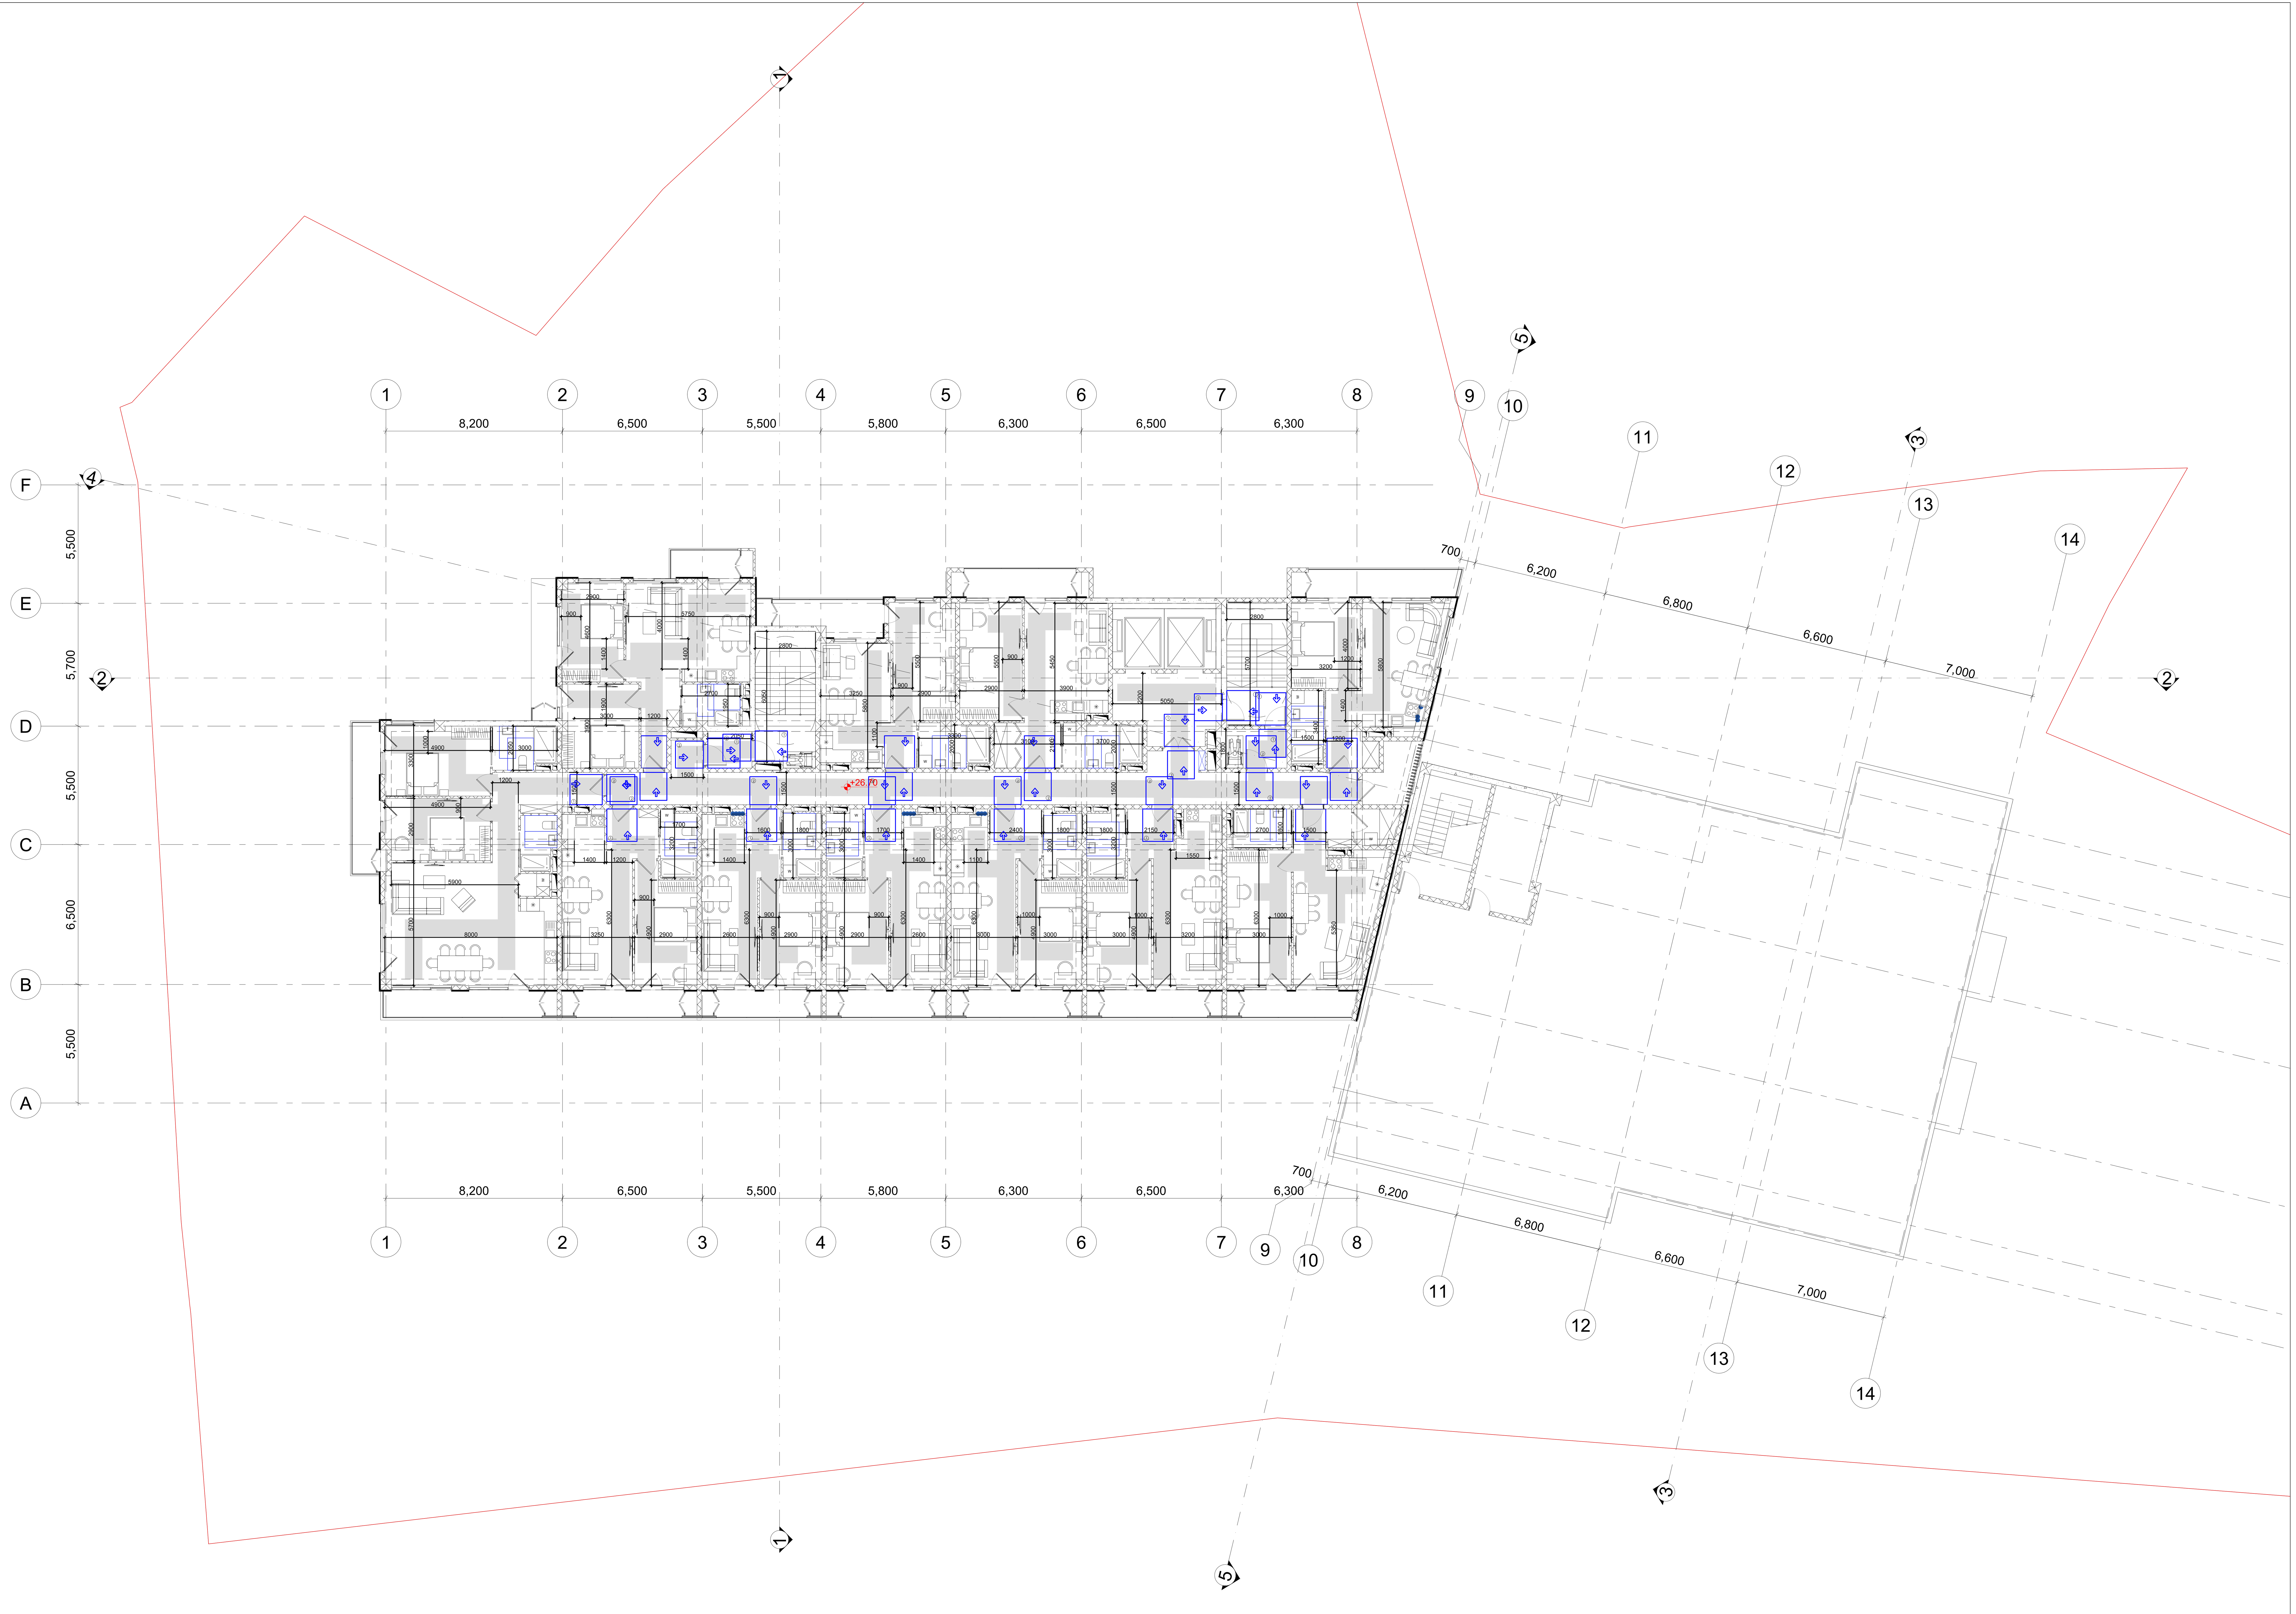

შენიშვნები

მოსატრიალებელი სივრცეები

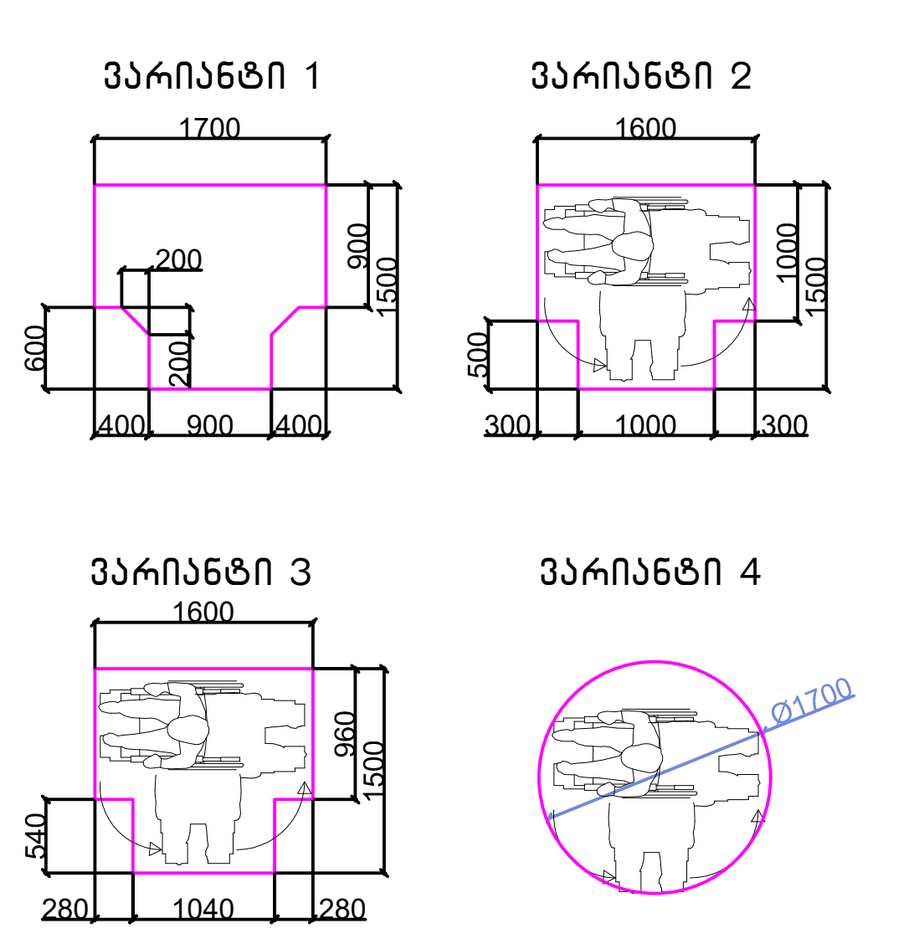

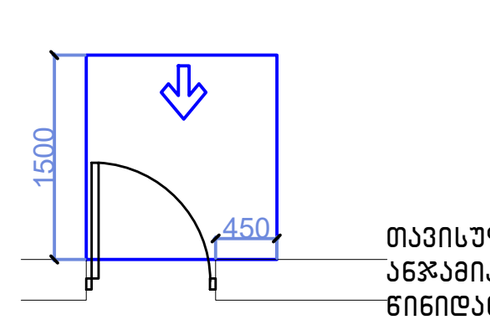

თავისუფალი სივრცე კართან მანევრირებისთვის – ანჯამიანი კარი
წინიდან მისაწვდომი – გამოწევით გაღება

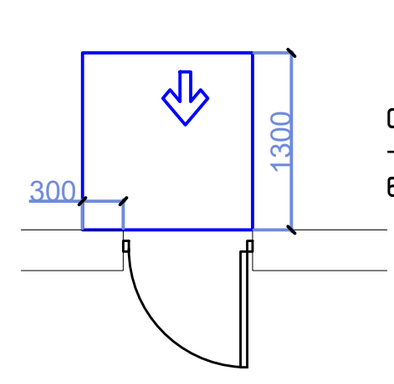

თავისუფალი სივრცე კართან მანევრირებისთვის – ანჯამიანი კარი
წინიდან მისაწვდომი – მიწოლით გაღება

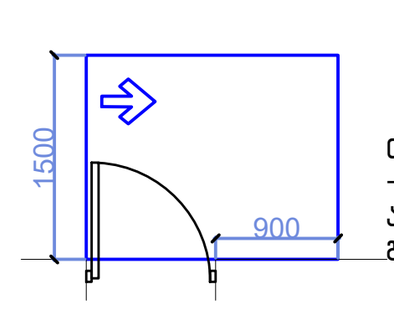

თავისუფალი სივრცე კართან მანევრირებისთვის – ანჯამიანი კარი
ანჯამის მხრიდან მისაწვდომი – გამოწევით გაღება

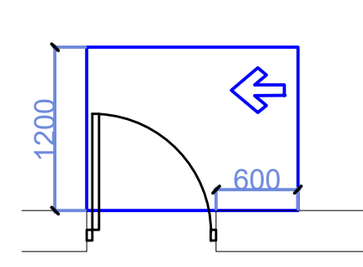

თავისუფალი სივრცე კართან მანევრირებისთვის – ანჯამიანი კარი
საკეტის მხრიდან მისაწვდომი – გამოწევით გაღება

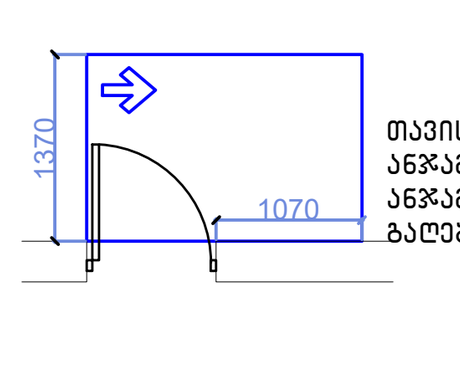

თავისუფალი სივრცე კართან მანევრირებისთვის – ანჯამიანი კარი
ანჯამის მხრიდან მისაწვდომი – გამოწევით გაღება

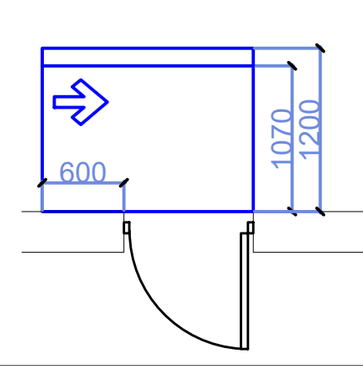

თავისუფალი სივრცე კართან მანევრირებისთვის – ანჯამიანი კარი
საკეტის მხრიდან მისაწვდომი – მიწოლით გაღება
120 მინ. თუ მოწყობილია მიმხურავი

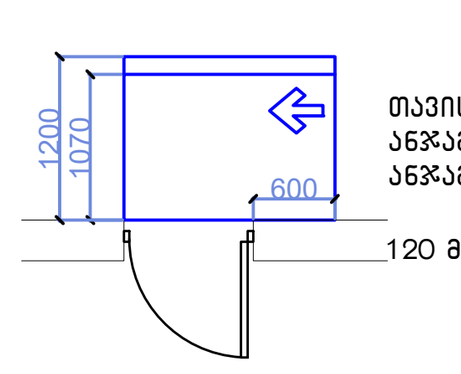

თავისუფალი სივრცე კართან მანევრირებისთვის – ანჯამიანი კარი
ანჯამის მხრიდან მისაწვდომი – მიწოლით გაღება
120 მინ. თუ მოწყობილია მიმხურავი

მისაწვდომი სვლაგეზი

შენიშვნები

1.იატაკის ზედაპირები მოეწყობა ისე, რომ იქნება მდგრადი, მყარიუ და არასასრიალა.

შენიშვნა

. იატაკის ზედაპირები უნდა იყოს მდგრადი, მყარი, და არასასრიალო და უნდა შეესაბამებოდეს 302-ქვეთავს, იატაკის ზედაპირებზე დონის ცვლილება უნდა შეესაბამებოდეს 303-ე ქვეთავს. ავტომატურად მოძრავი კარი უნდა შეესაბამებოდეს 404.3 ქვეთავის მოთხოვნებს

. საპროექტო დოკუმენტაციის ცვლილება ან მშენებლობის დროს განხორციელებული რაიმე სახის ცვლილება,რომელიც იქნება აღნიშნულ არქიტექტურულ პროექტთან შეუსაბამო, ავტომატურად გამოიწვევს წარმოდგენილი შეფასების გაუქმებას, ასევე გახდის არქიტექტურული პროექტის კორექციას და ახალი სამშენებლო ნებართვის მიღების აუცილებლობას.

პროექტის სახელწოდება	
მრავალფუნქციური საცხოვრებელი კომპლექსი ვაშლიჯვრის დასახლებაში, მარშალ გელოვანის №32 გ	
სტადია	მშენებლობის ნებართვა
თარიღი	
ობიექტის მისამართი	ვაშლიჯვრის დასახლება, გელოვანის გამზირი №32 გ
პირობითი აღნიშვნები	
შენიშვნები	
დამკვეთი	-
დირექტორი	შ. ლეკიაშვილი
პრ.მთავარი არქიტექტორი	გ.ცუცქირიძე
დაამუშავა	ლ.გოგოლაძე
შეამოწმა	შ. ლეკიაშვილი
ნახაზის დასახელება	გეგმა +26.70 ნიშნულზე

ფორმატი	მასშტაბი	კოდი	გვერდი
A1	1:150		

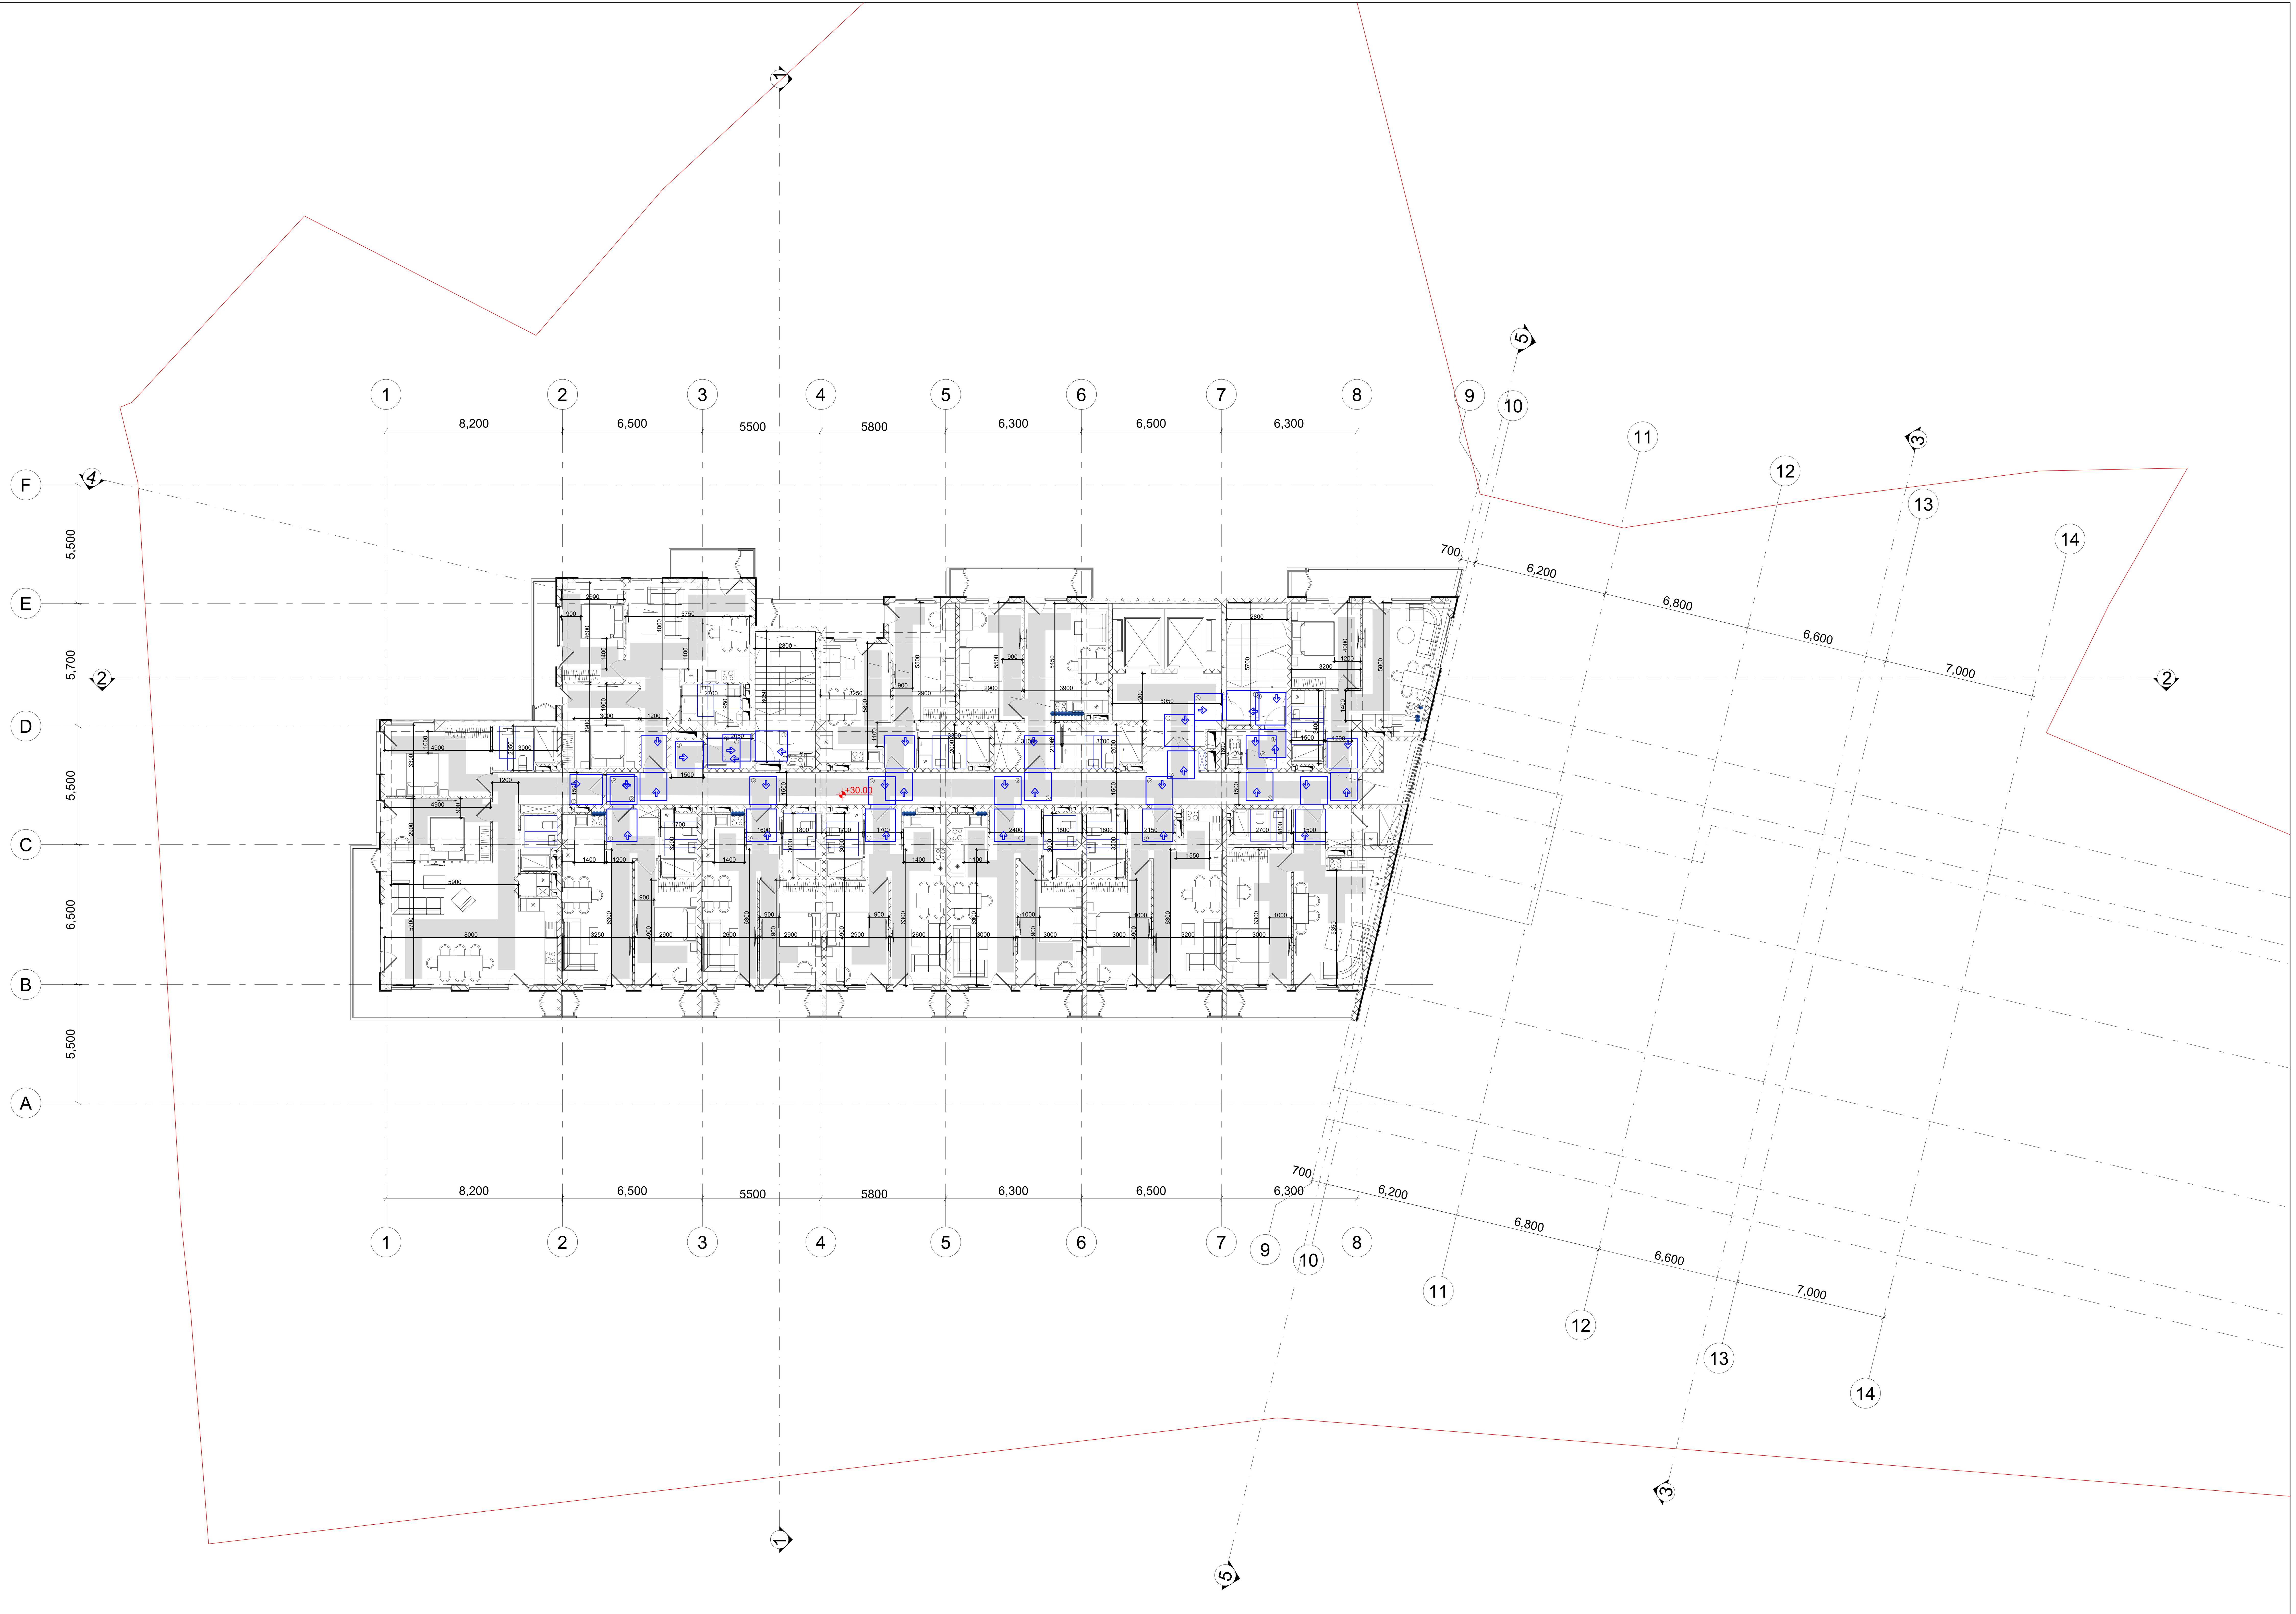

შენიშვნები

მოსატრიალებელი სივრცეები

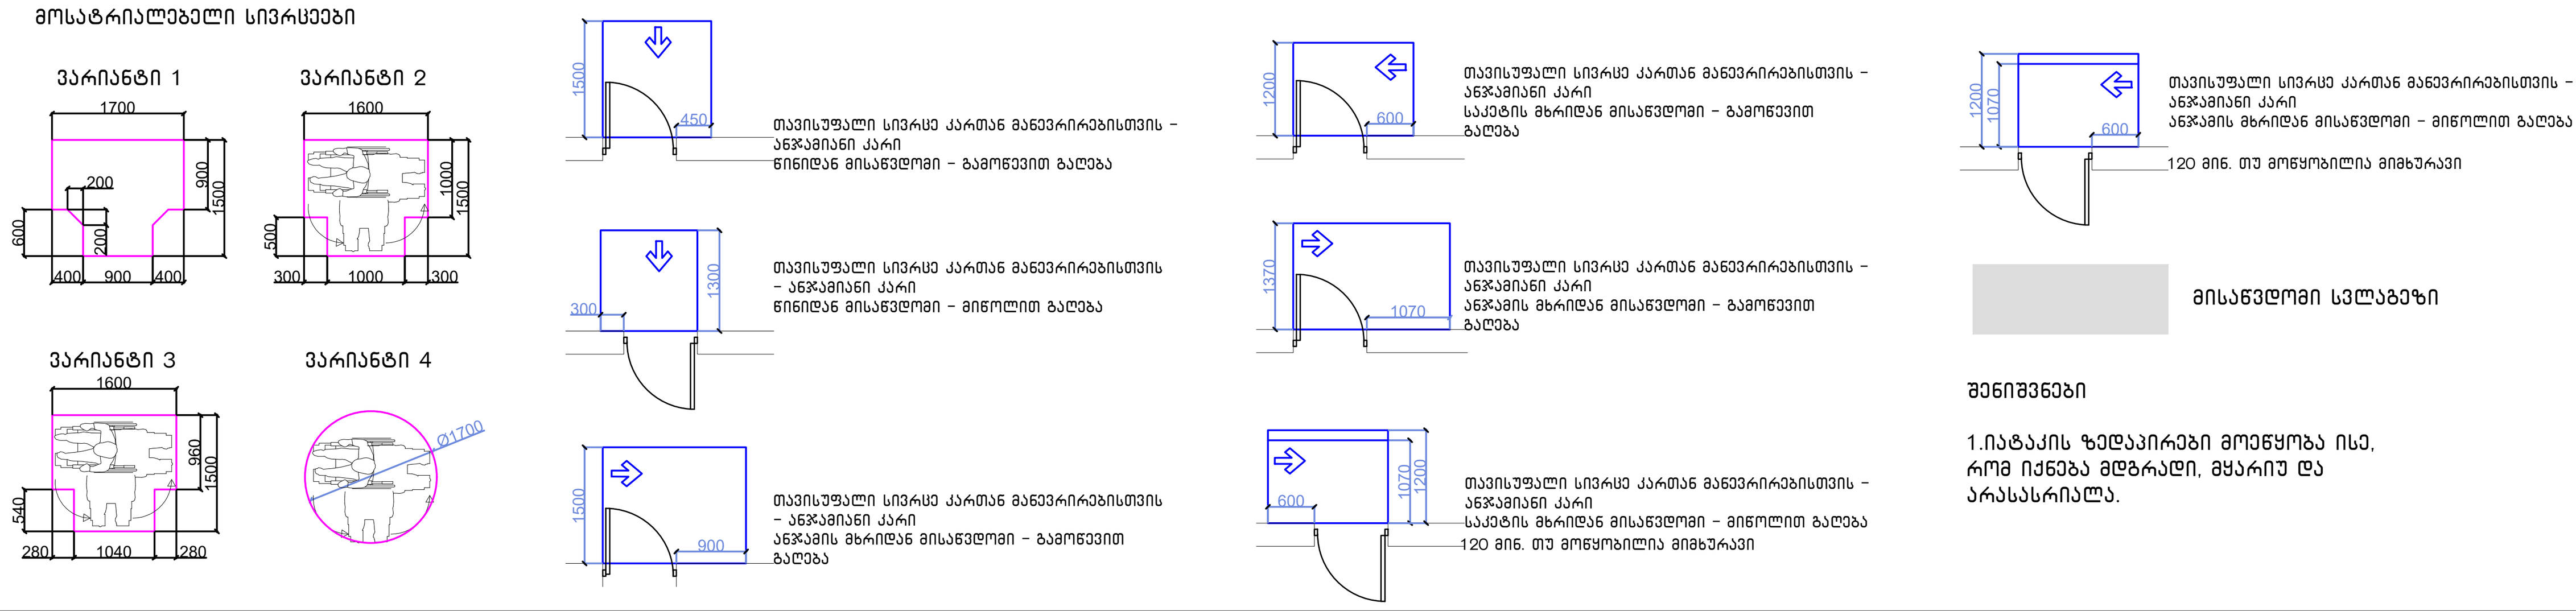

შენიშვნები

1.იატაკის ზედაპირები მოეწყობა ისე, რომ იქნება მდგრადი, მყარიუ და არასასრიალა.

შენიშვნა

. იატაკის ზედაპირები უნდა იყოს მდგრადი, მყარი, და არასასრიალო და უნდა შეესაბამებოდეს 302-ქვეთავს, იატაკის ზედაპირებზე დონის ცვლილება უნდა შეესაბამებოდეს 303-ე ქვეთავს. ავტომატურად მოძრავი კარი უნდა შეესაბამებოდეს 404.3 ქვეთავის მოთხოვნებს

. საპროექტო დოკუმენტაციის ცვლილება ან მშენებლობის დროს განხორციელებული რაიმე სახის ცვლილება,რომელიც იქნება აღნიშნულ არქიტექტურულ პროექტთან შეუსაბამო, ავტომატურად გამოიწვევს წარმოდგენილი შეფასების გაუქმებას, ასევე გახდის არქიტექტურული პროექტის კორექციას და ახალი სამშენებლო ნებართვის მიღების აუცილებლობას.

პროექტის სახელწოდება	მრავალფუნქციური საცხოვრებელი კომპლექსი ვაშლიჯვრის დასახლებაში, მარშალ გელოვანის №32 გ
სტადია	მშენებლობის ნებართვა
თარიღი	
ობიექტის მისამართი	ვაშლიჯვრის დასახლება, გელოვანის გამზირი №32 გ
პირობითი აღნიშვნები	
შენიშვნები	
დამკვეთი	-
დირექტორი	შ. ლეკიაშვილი
პრ.მთავარი არქიტექტორი	გ.ცუცქირიძე
დაამუშავა	ლ.გოგოლაძე
შეამოწმა	შ. ლეკიაშვილი
ნახაზის დასახელება	გეგმა +30.00 ნიშნულზე

ფორმატი	მასშტაბი	კოდი	გვერდი
A1	1:150		

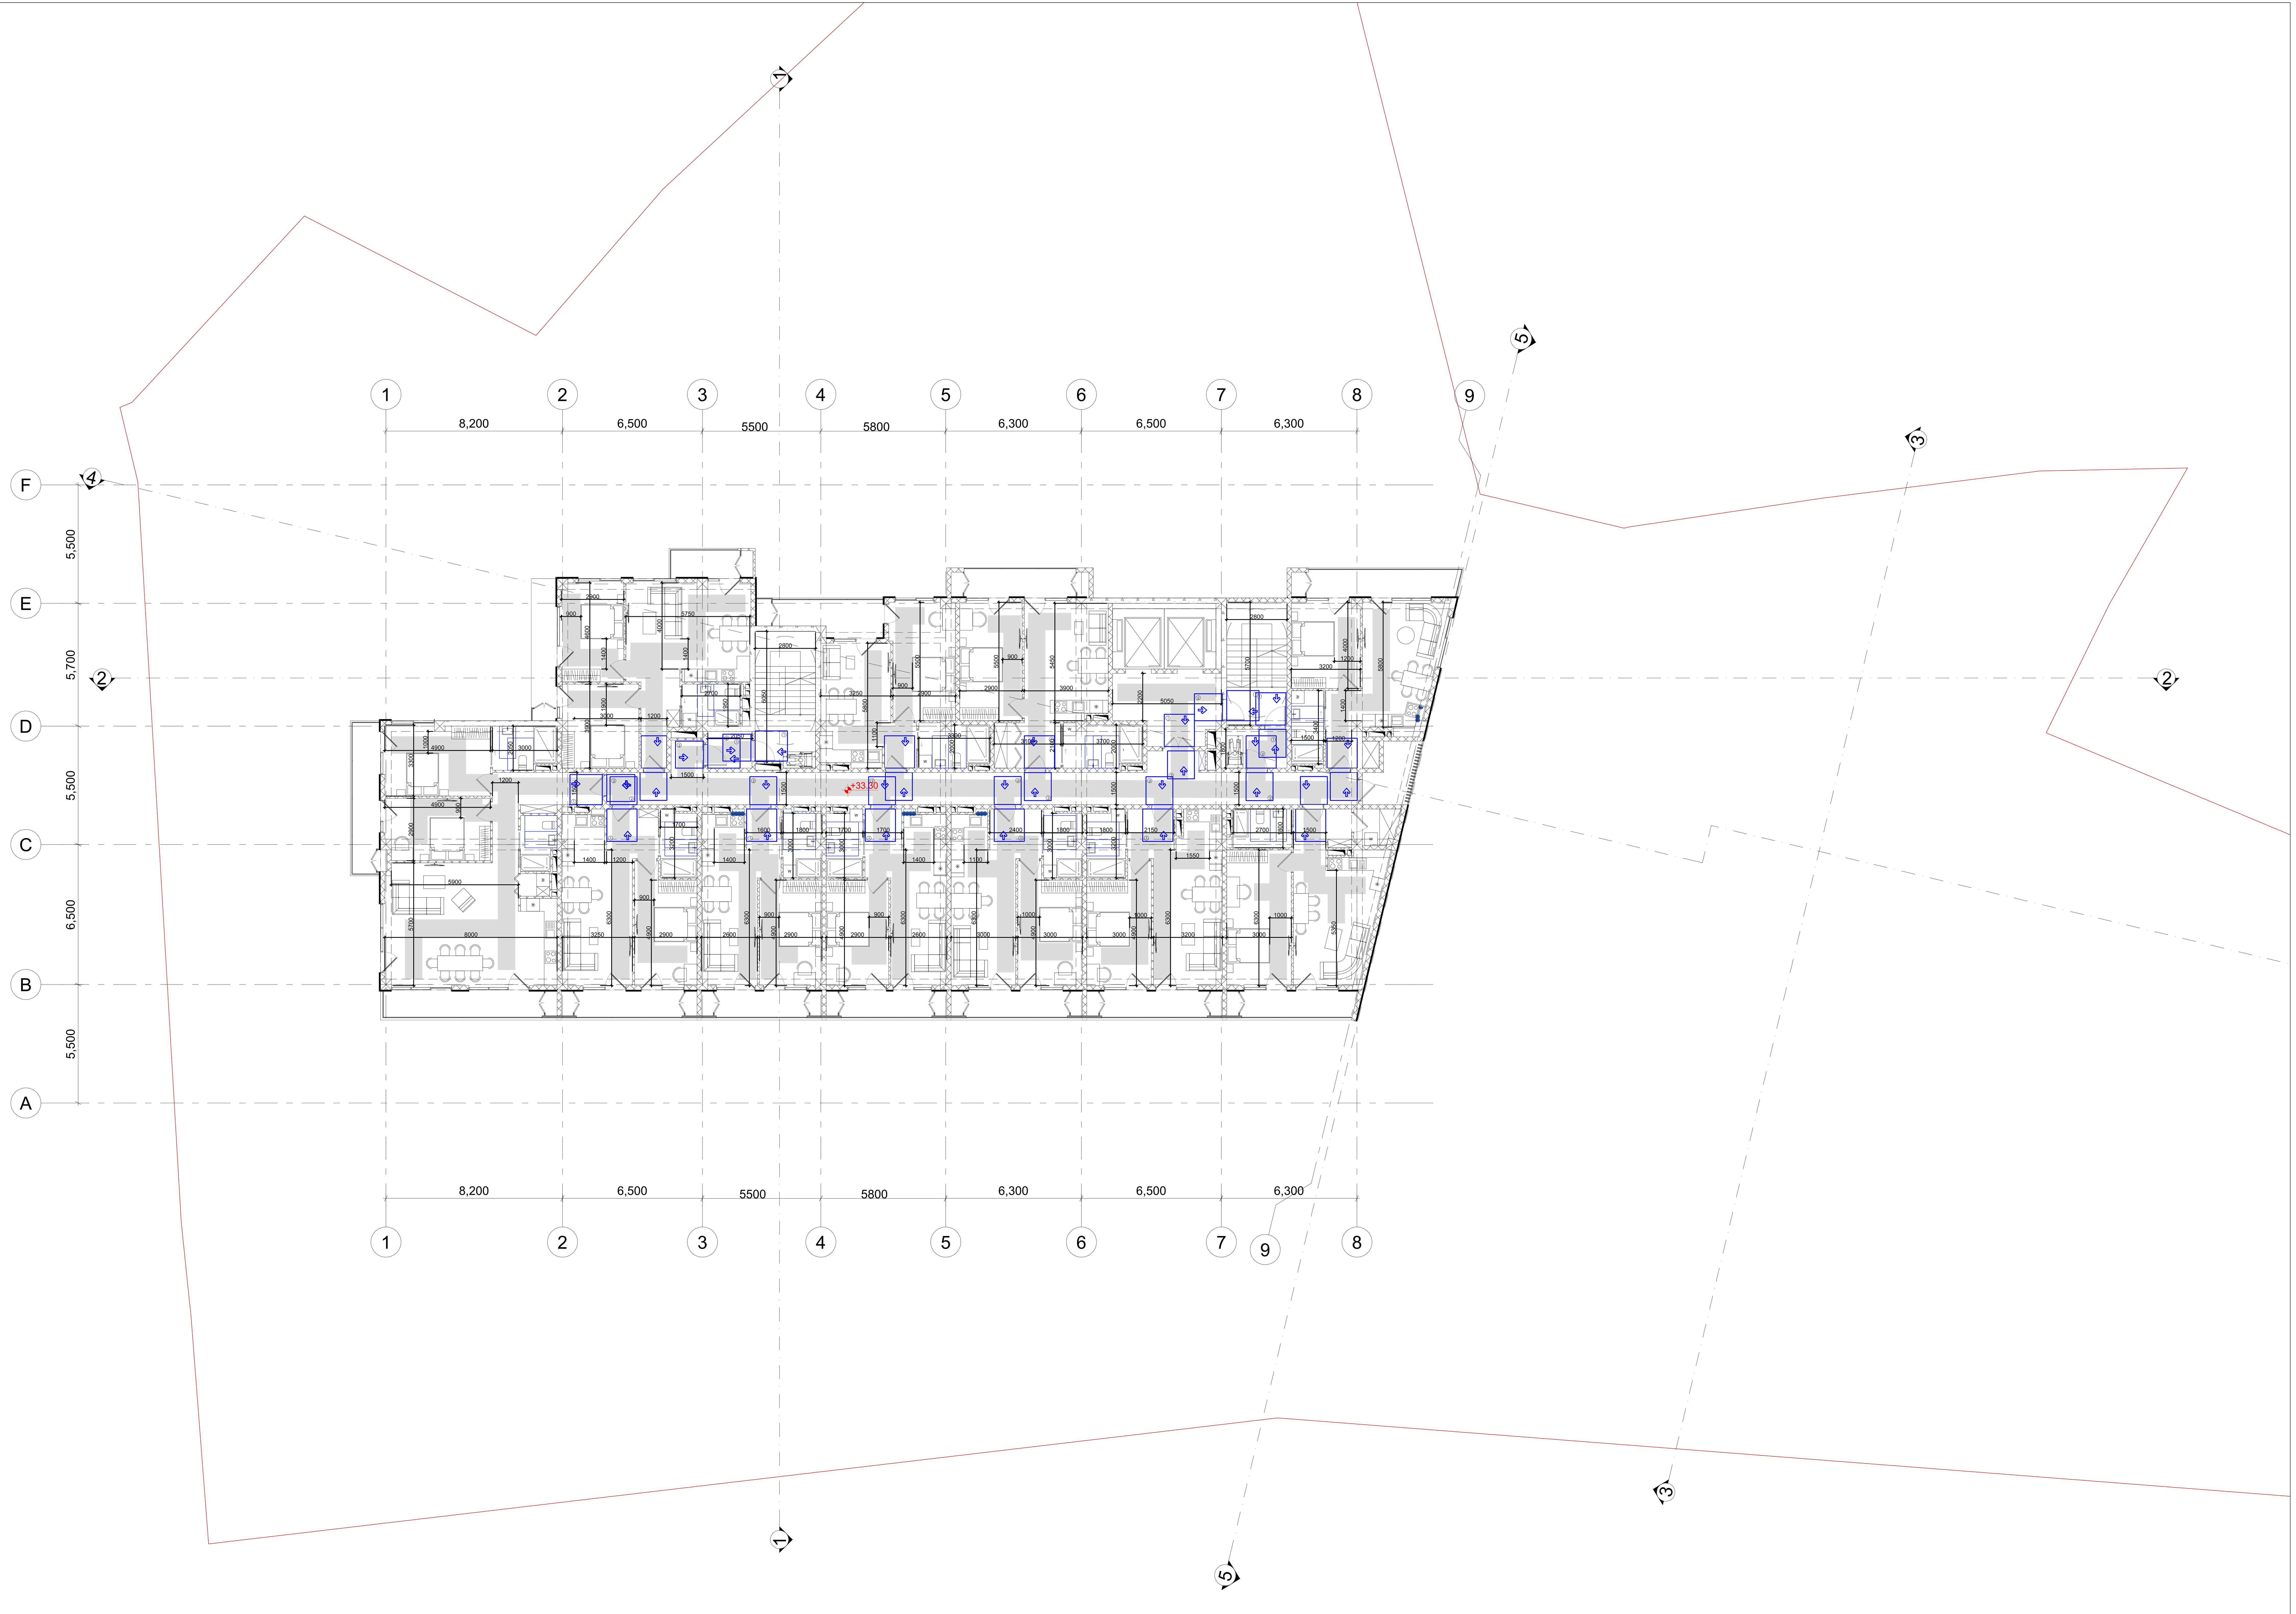

შენიშვნები

მოსატრიალებელი სივრცეები

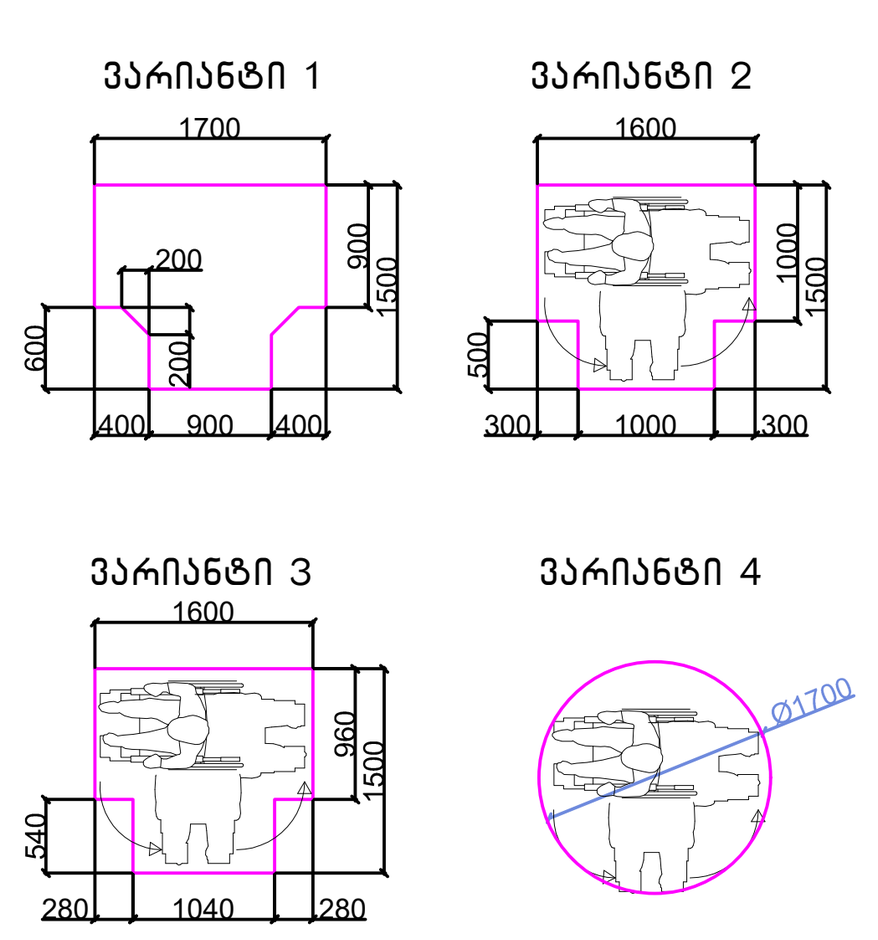

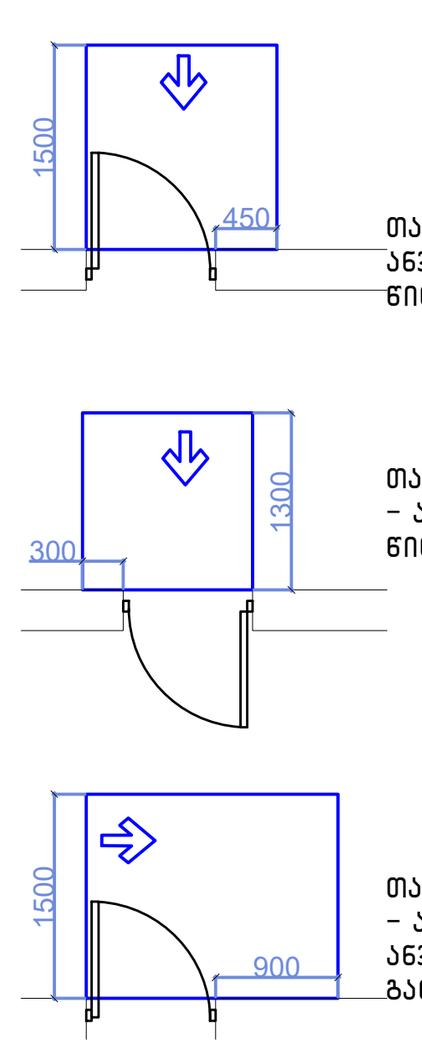

თავისუფალი სივრცე კართან მანევრირებისთვის – ანჯამიანი კარი
წინიდან მისაწვდომი – გამოწევით გაღება

თავისუფალი სივრცე კართან მანევრირებისთვის – ანჯამიანი კარი
წინიდან მისაწვდომი – მიწოლით გაღება

თავისუფალი სივრცე კართან მანევრირებისთვის – ანჯამიანი კარი
ანჯამის მხრიდან მისაწვდომი – გამოწევით გაღება

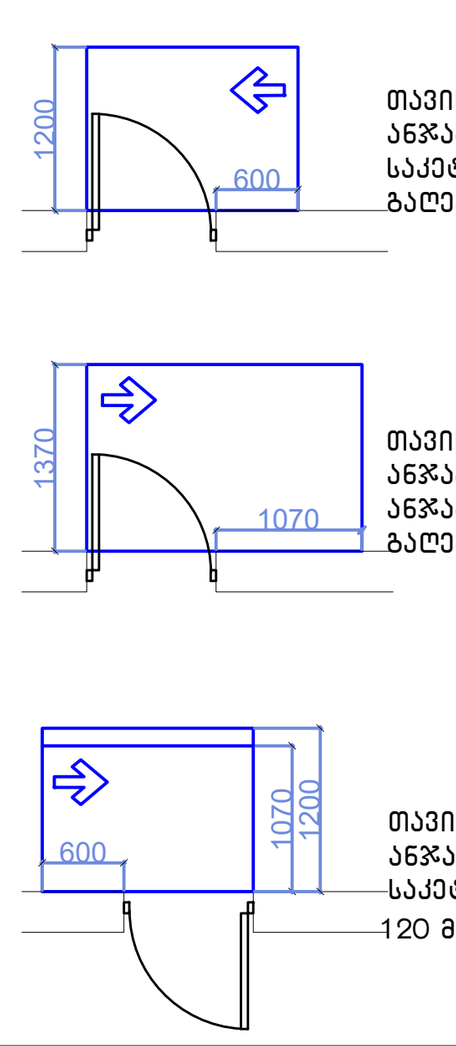

თავისუფალი სივრცე კართან მანევრირებისთვის – ანჯამიანი კარი
საკეტის მხრიდან მისაწვდომი – გამოწევით გაღება

თავისუფალი სივრცე კართან მანევრირებისთვის – ანჯამიანი კარი
ანჯამის მხრიდან მისაწვდომი – გამოწევით გაღება

თავისუფალი სივრცე კართან მანევრირებისთვის – ანჯამიანი კარი
საკეტის მხრიდან მისაწვდომი – მიწოლით გაღება
120 მმ. თუ მოწყობილია მიმხურავი

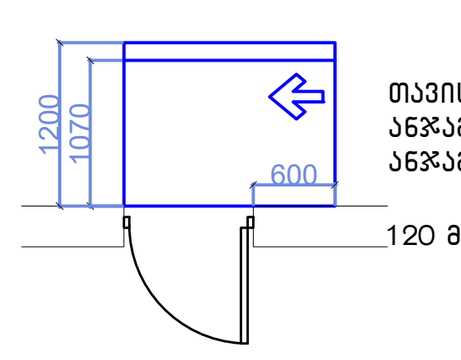

თავისუფალი სივრცე კართან მანევრირებისთვის – ანჯამიანი კარი
ანჯამის მხრიდან მისაწვდომი – მიწოლით გაღება
120 მმ. თუ მოწყობილია მიმხურავი

მისაწვდომი სვლაგეზი

შენიშვნები

1.იატაკის ზედაპირები მოეწყობა ისე, რომ იქნება მდგრადი, მყარიუ და არასასრიალა.

შენიშვნა

. იატაკის ზედაპირები უნდა იყოს მდგრადი, მყარი, და არასასრიალო და უნდა შეესაბამებოდეს 302-ქვეთავს, იატაკის ზედაპირებზე დონის ცვლილება უნდა შეესაბამებოდეს 303-ე ქვეთავს. ავტომატურად მოძრავი კარი უნდა შეესაბამებოდეს 404.3 ქვეთავის მოთხოვნებს
. საპროექტო დოკუმენტაციის ცვლილება ან მშენებლობის დროს განხორციელებული რაიმე სახის ცვლილება,რომელიც იქნება აღნიშნულ არქიტექტურულ პროექტთან შეუსაბამო, ავტომატურად გამოიწვევს წარმოდგენილი შეფასების გაუქმებას, ასევე გახდის არქიტექტურული პროექტის კორექციას და ახალი სამშენებლო ნებართვის მიღების აუცილებლობას.

პროექტის სახელწოდება

მრავალფუნქციური საცხოვრებელი კომპლექსი ვაშლიჯვრის დასახლებაში, მარშალ გელოვანის №32 გ

სტადია	მშენებლობის ნებართვა
თარიღი	

ობიექტის მისამართი

ვაშლიჯვრის დასახლება, გელოვანის გამზირი №32 გ

პირობითი აღნიშვნები

შენიშვნები

დამკვეთი

-

დირექტორი	შ. ლეკიაშვილი
პრ.მთავარი არქიტექტორი	გ.ცუცქირიძე
დამუშავა	ლ.გოგოლაძე
შეამოწმა	შ. ლეკიაშვილი

ნახაზის დასახელება

გეგმა +33.30 ნიშნულზე

ფორმატი	მასშტაბი	კოდი	გვერდი
A1	1:150		

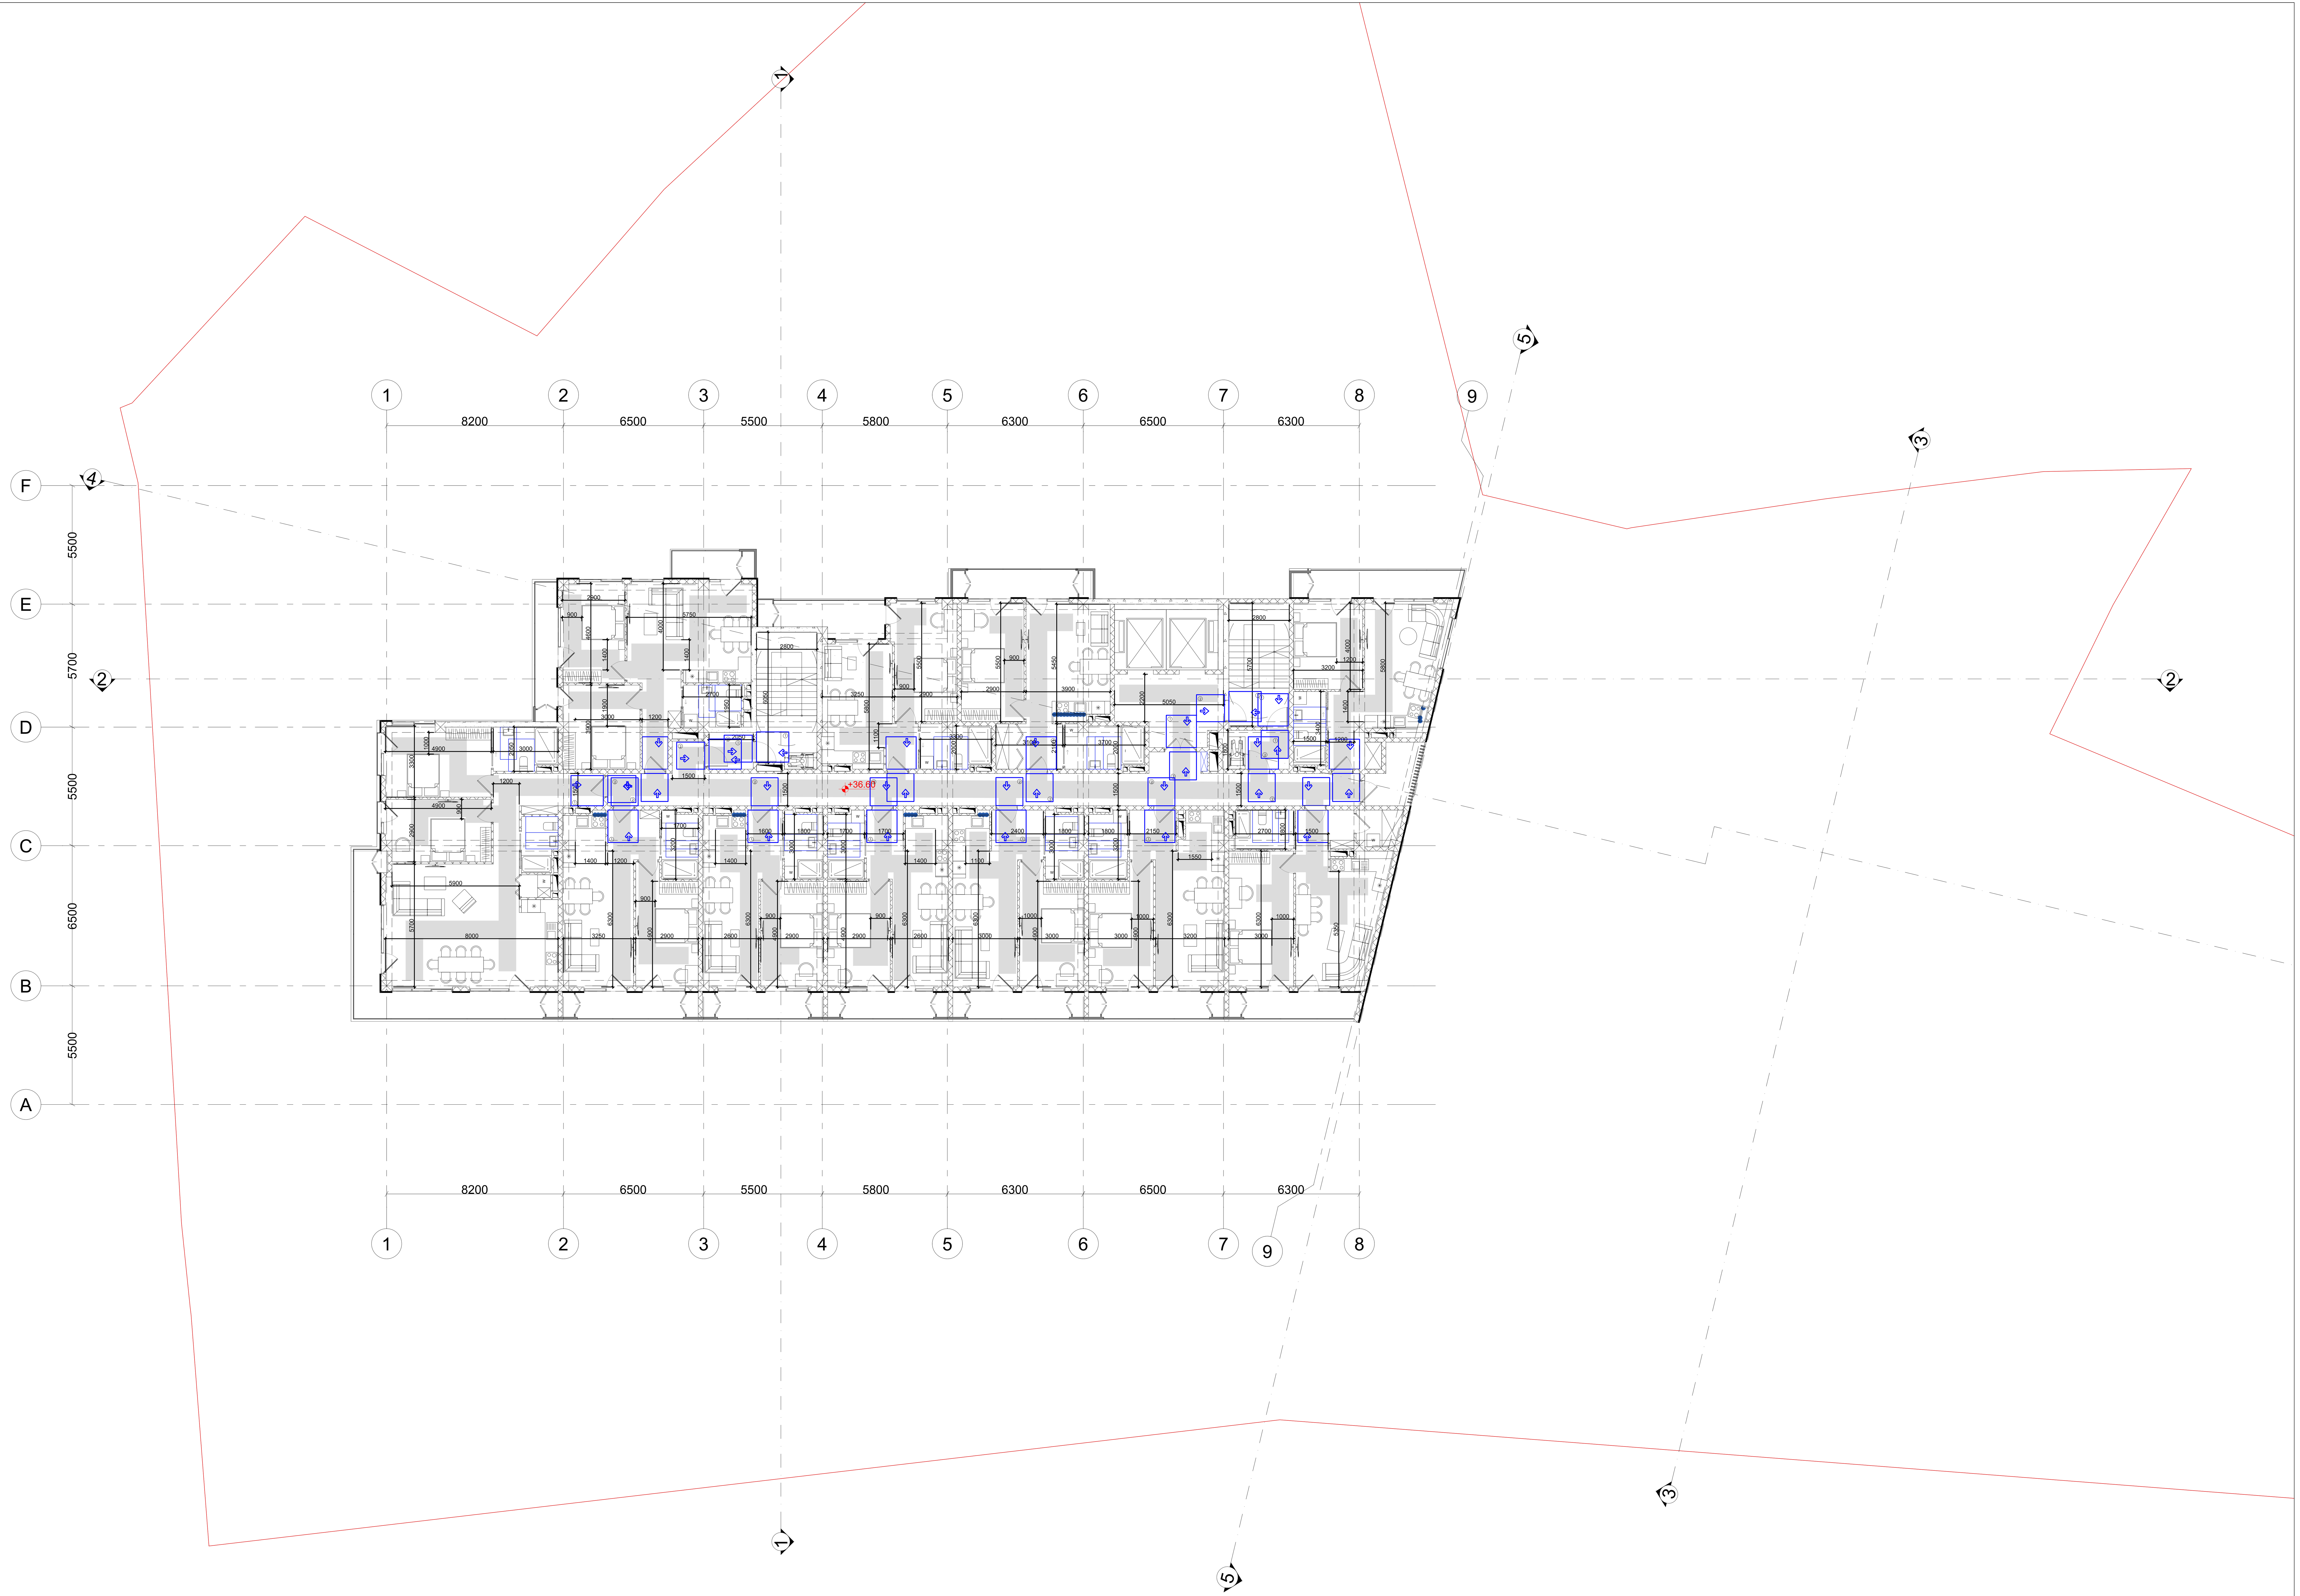

შენიშვნები

მოსატრიალებელი სივრცეები

ვარიანტი 1 ვარიანტი 2

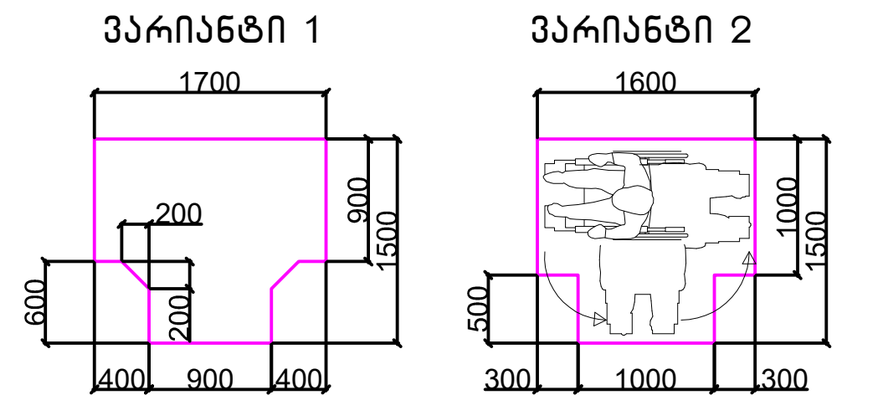

ვარიანტი 3 ვარიანტი 4

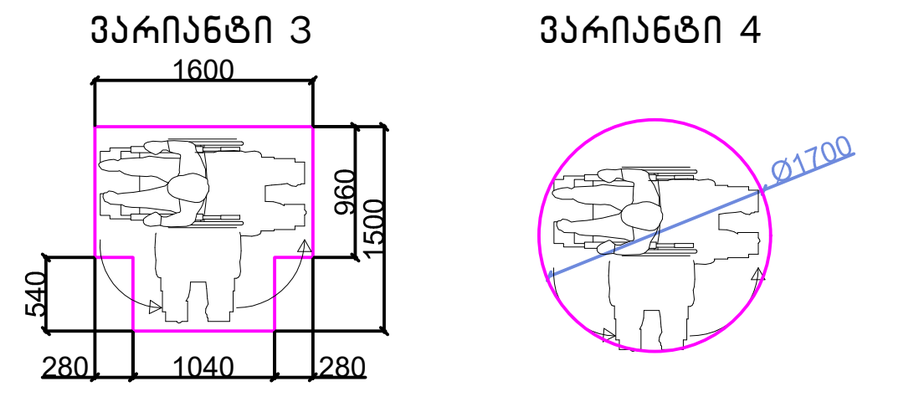

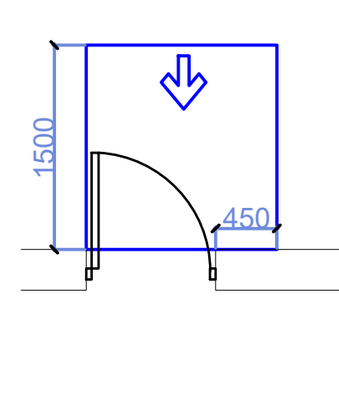

თავისუფალი სივრცე კართან მანევრირებისთვის – ანჯამიანი კარი
წინიდან მისაწვდომი – გამოწევით გაღება

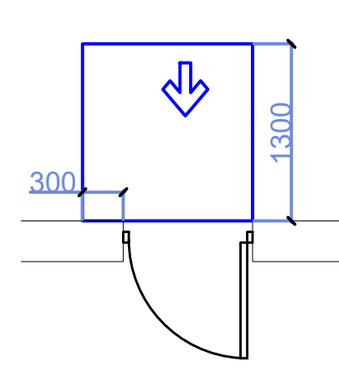

თავისუფალი სივრცე კართან მანევრირებისთვის – ანჯამიანი კარი
წინიდან მისაწვდომი – მიწოლით გაღება

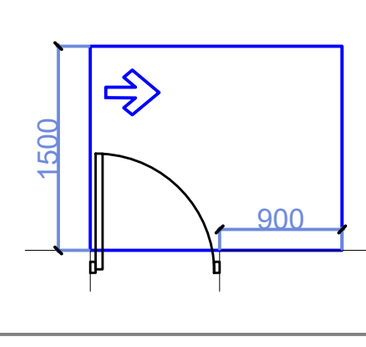

თავისუფალი სივრცე კართან მანევრირებისთვის – ანჯამიანი კარი
ანჯამის მხრიდან მისაწვდომი – გამოწევით გაღება

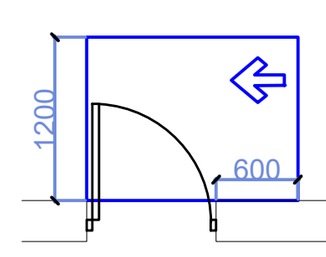

თავისუფალი სივრცე კართან მანევრირებისთვის – ანჯამიანი კარი
საკეტის მხრიდან მისაწვდომი – გამოწევით გაღება

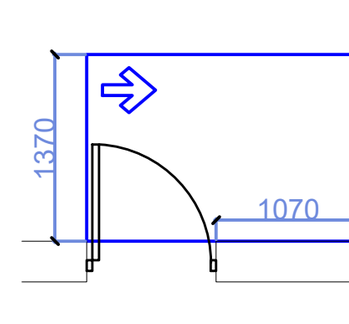

თავისუფალი სივრცე კართან მანევრირებისთვის – ანჯამიანი კარი
ანჯამის მხრიდან მისაწვდომი – გამოწევით გაღება

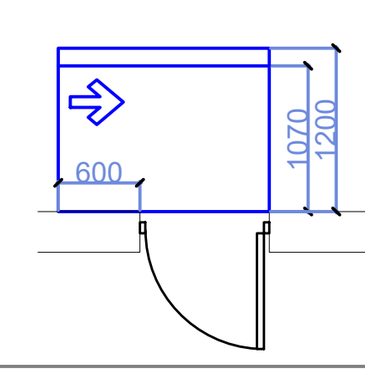

თავისუფალი სივრცე კართან მანევრირებისთვის – ანჯამიანი კარი
საკეტის მხრიდან მისაწვდომი – მიწოლით გაღება
120 მმ. თუ მოწყობილია მიმხურავი

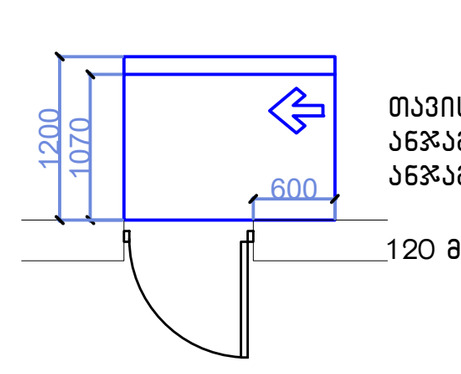

თავისუფალი სივრცე კართან მანევრირებისთვის – ანჯამიანი კარი
ანჯამის მხრიდან მისაწვდომი – მიწოლით გაღება
120 მმ. თუ მოწყობილია მიმხურავი

მისაწვდომი სვლაგეზი

შენიშვნები

1.იატაკის ზედაპირები მოეწყობა ისე, რომ იქნება მდგრადი, მყარიუ და არასასრიალა.

შენიშვნა

. იატაკის ზედაპირები უნდა იყოს მდგრადი, მყარი, და არასასრიალო და უნდა შეესაბამებოდეს 302-ქვეთავს, იატაკის ზედაპირებზე დონის ცვლილება უნდა შეესაბამებოდეს 303-ე ქვეთავს. ავტომატურად მოძრავი კარი უნდა შეესაბამებოდეს 404.3 ქვეთავის მოთხოვნებს
. საპროექტო დოკუმენტაციის ცვლილება ან მშენებლობის დროს განხორციელებული რაიმე სახის ცვლილება,რომელიც იქნება აღნიშნულ არქიტექტურულ პროექტთან შეუსაბამო, ავტომატურად გამოიწვევს წარმოდგენილი შეფასების გაუქმებას, ასევე გახდის არქიტექტურული პროექტის კორერებას და ახალი სამშენებლო ნებართვის მიღების აუცილებლობას.

პროექტის სახელწოდება	მრავალფუნქციური საცხოვრებელი კომპლექსი ვაშლიჯვრის დასახლებაში, მარშალ გელოვანის №32 ბ
სტადია	მშენებლობის ნებართვა
თარიღი	
ობიექტის მისამართი	ვაშლიჯვრის დასახლება, გელოვანის გამზირი №32 ბ
პირობითი აღნიშვნები	
შენიშვნები	
დამკვეთი	-
დირექტორი	შ. ლეკიაშვილი
პრ.მთავარი არქიტექტორი	გ.ცუცქირიძე
დაამუშავა	ლ.გოგოლაძე
შეამოწმა	შ. ლეკიაშვილი
ნახაზის დასახელება	გეგმა +36.60 ნიშნულზე

ფორმატი	მასშტაბი	კოდი	გვერდი
A1	1:150		

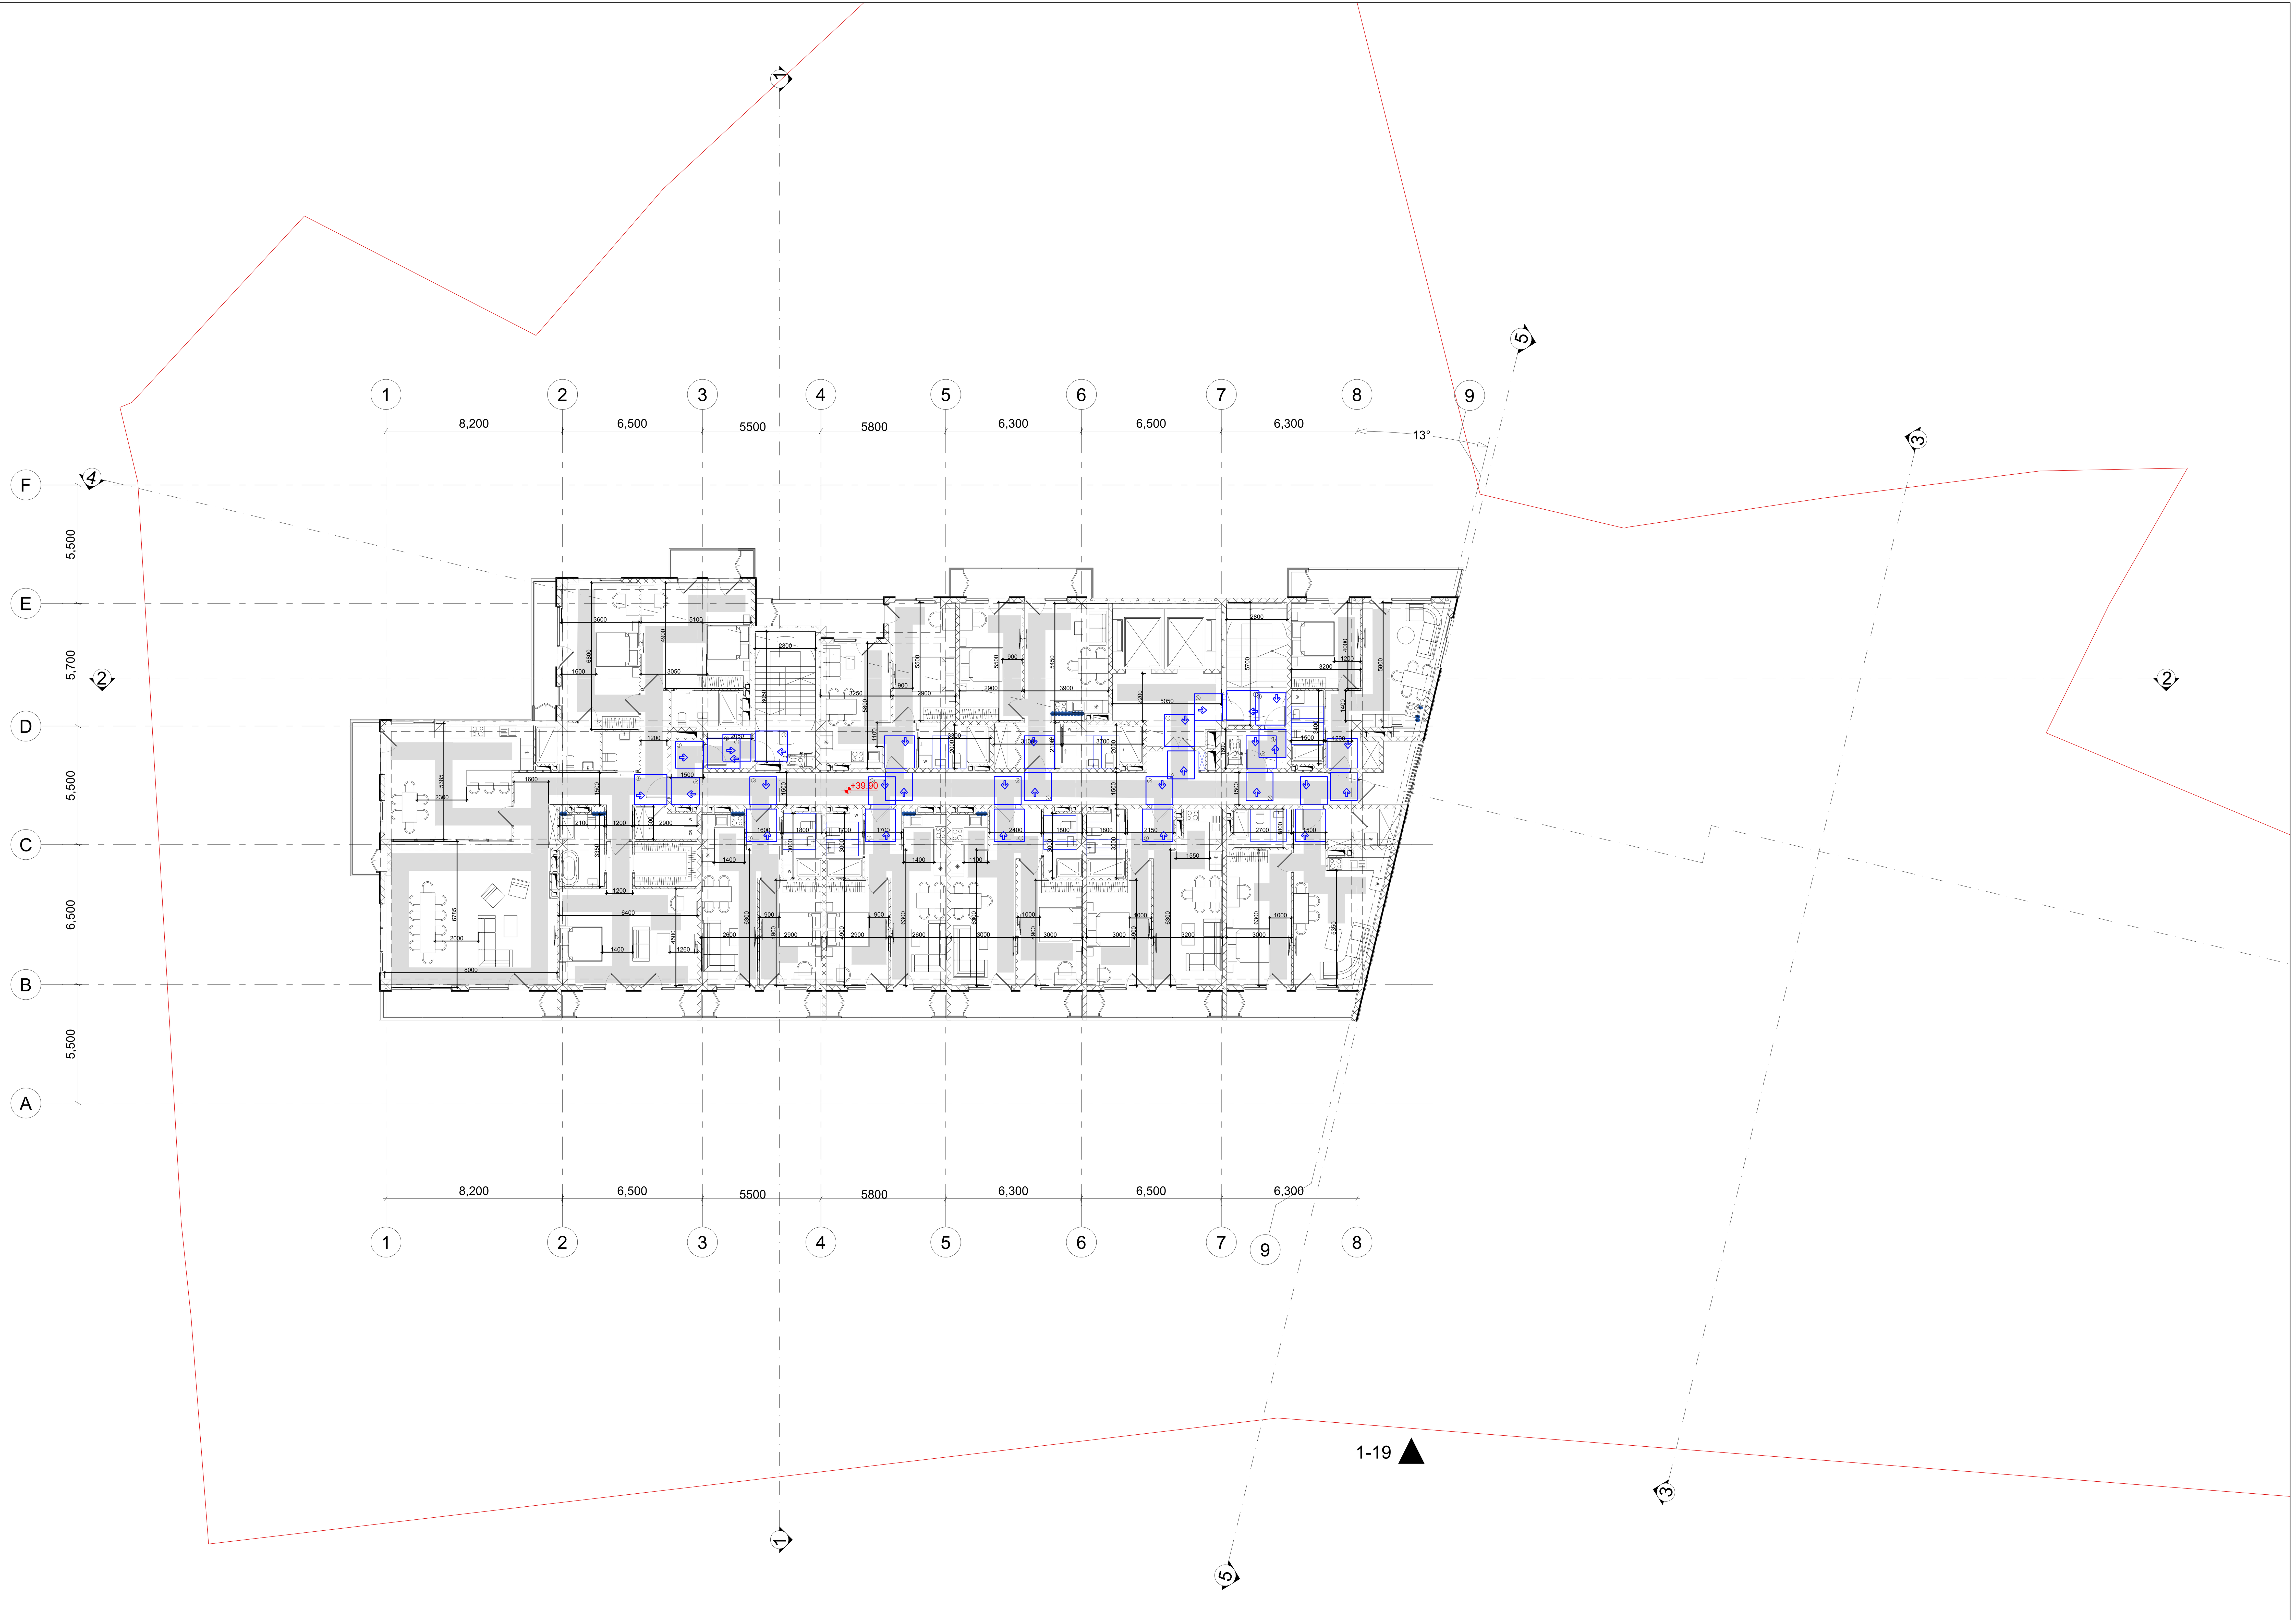

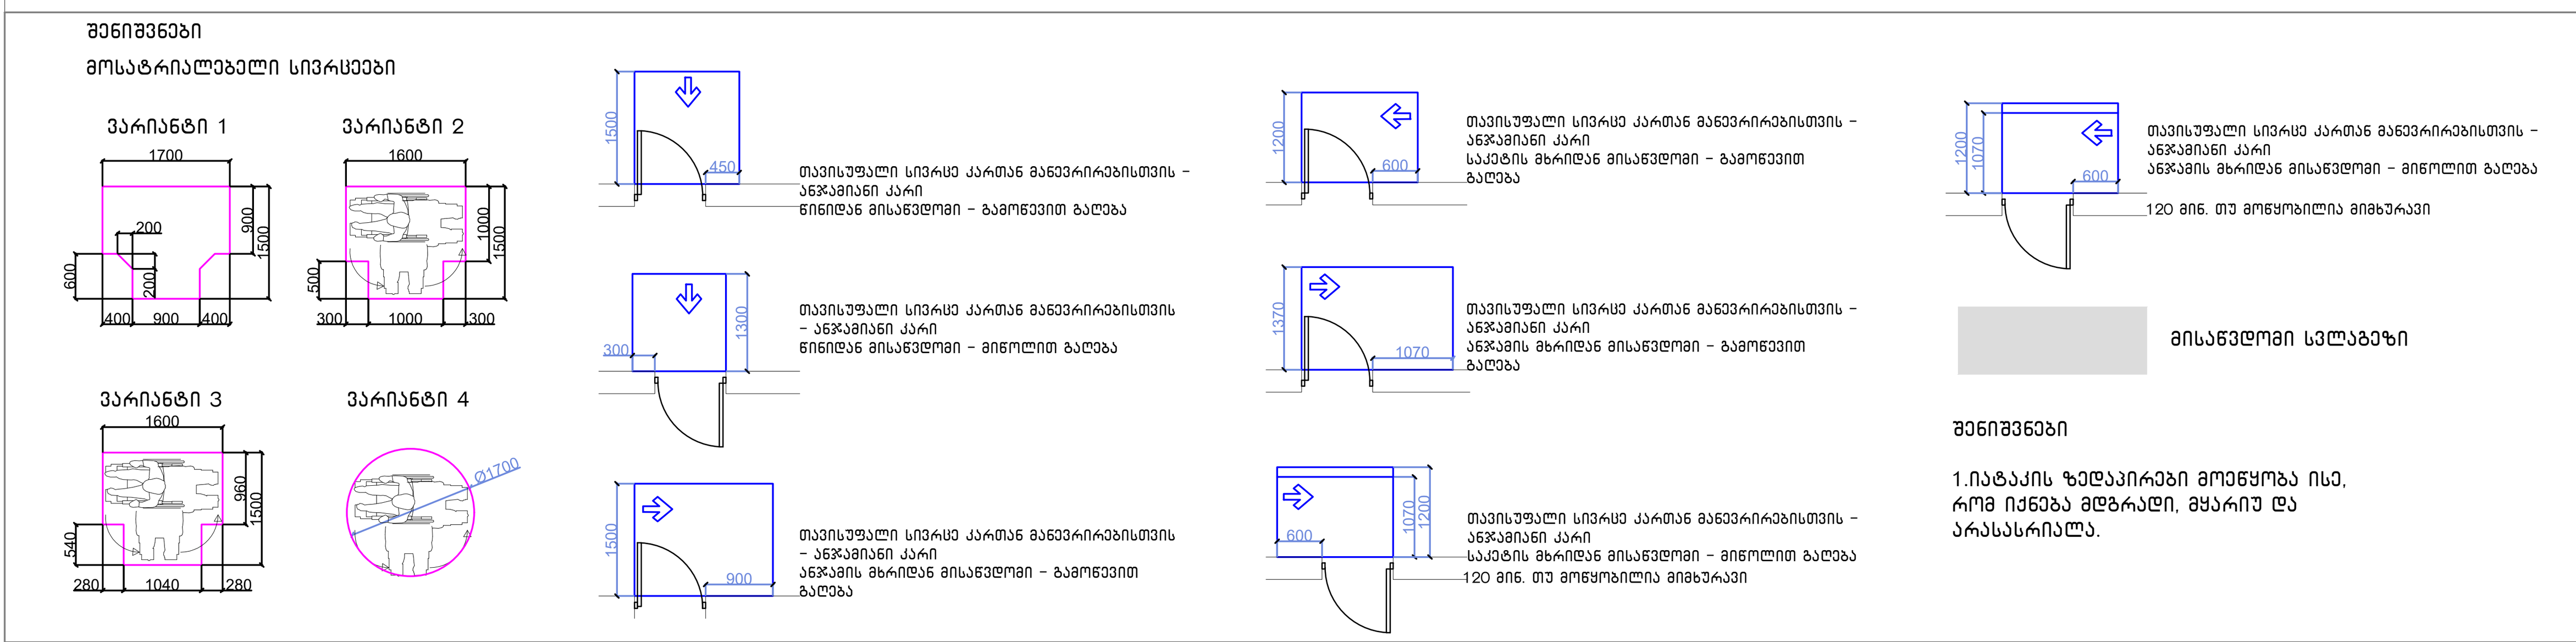

შენიშვნა

. იატაკის ზედაპირები უნდა იყოს მდგრადი, მყარი, და არასასრიალო და უნდა შეესაბამებოდეს 302-ქვეთავს, იატაკის ზედაპირებზე დონის ცვლილება უნდა შეესაბამებოდეს 303-ე ქვეთავს. ავტომატურად მოძრავი კარი უნდა შეესაბამებოდეს 404.3 ქვეთავის მოთხოვნებს

. საპროექტო დოკუმენტაციის ცვლილება ან მშენებლობის დროს განხორციელებული რაიმე სახის ცვლილება,რომელიც იქნება აღნიშნულ არქიტექტურულ პროექტთან შეუსაბამო, ავტომატურად გამოიწვევს წარმოდგენილი შეფასების გაუქმებას, ასევე გახდის არქიტექტურული პროექტის კორერებას და ახალი სამშენებლო ნებართვის მიღების აუცილებლობას.

პროექტის სახელწოდება	მრავალფუნქციური საცხოვრებელი კომპლექსი ვაშლიჯვრის დასახლებაში, მარშალ გელოვანის №32 გ
სტადია	მშენებლობის ნებართვა
თარიღი	
ობიექტის მისამართი	ვაშლიჯვრის დასახლება, გელოვანის გამზირი №32 გ
პირობითი აღნიშვნები	
შენიშვნები	
დამკვეთი	-
დირექტორი	შ. ლეკიაშვილი
პრ.მთავარი არქიტექტორი	გ.ცუცქირიძე
დაამუშავა	ლ.გოგოლაძე
შეამოწმა	შ. ლეკიაშვილი
ნახაზის დასახელება	გეგმა +39.90 ნიშნულზე

ფორმატი	მასშტაბი	კოდი	ფურცელი
A1	1:150		

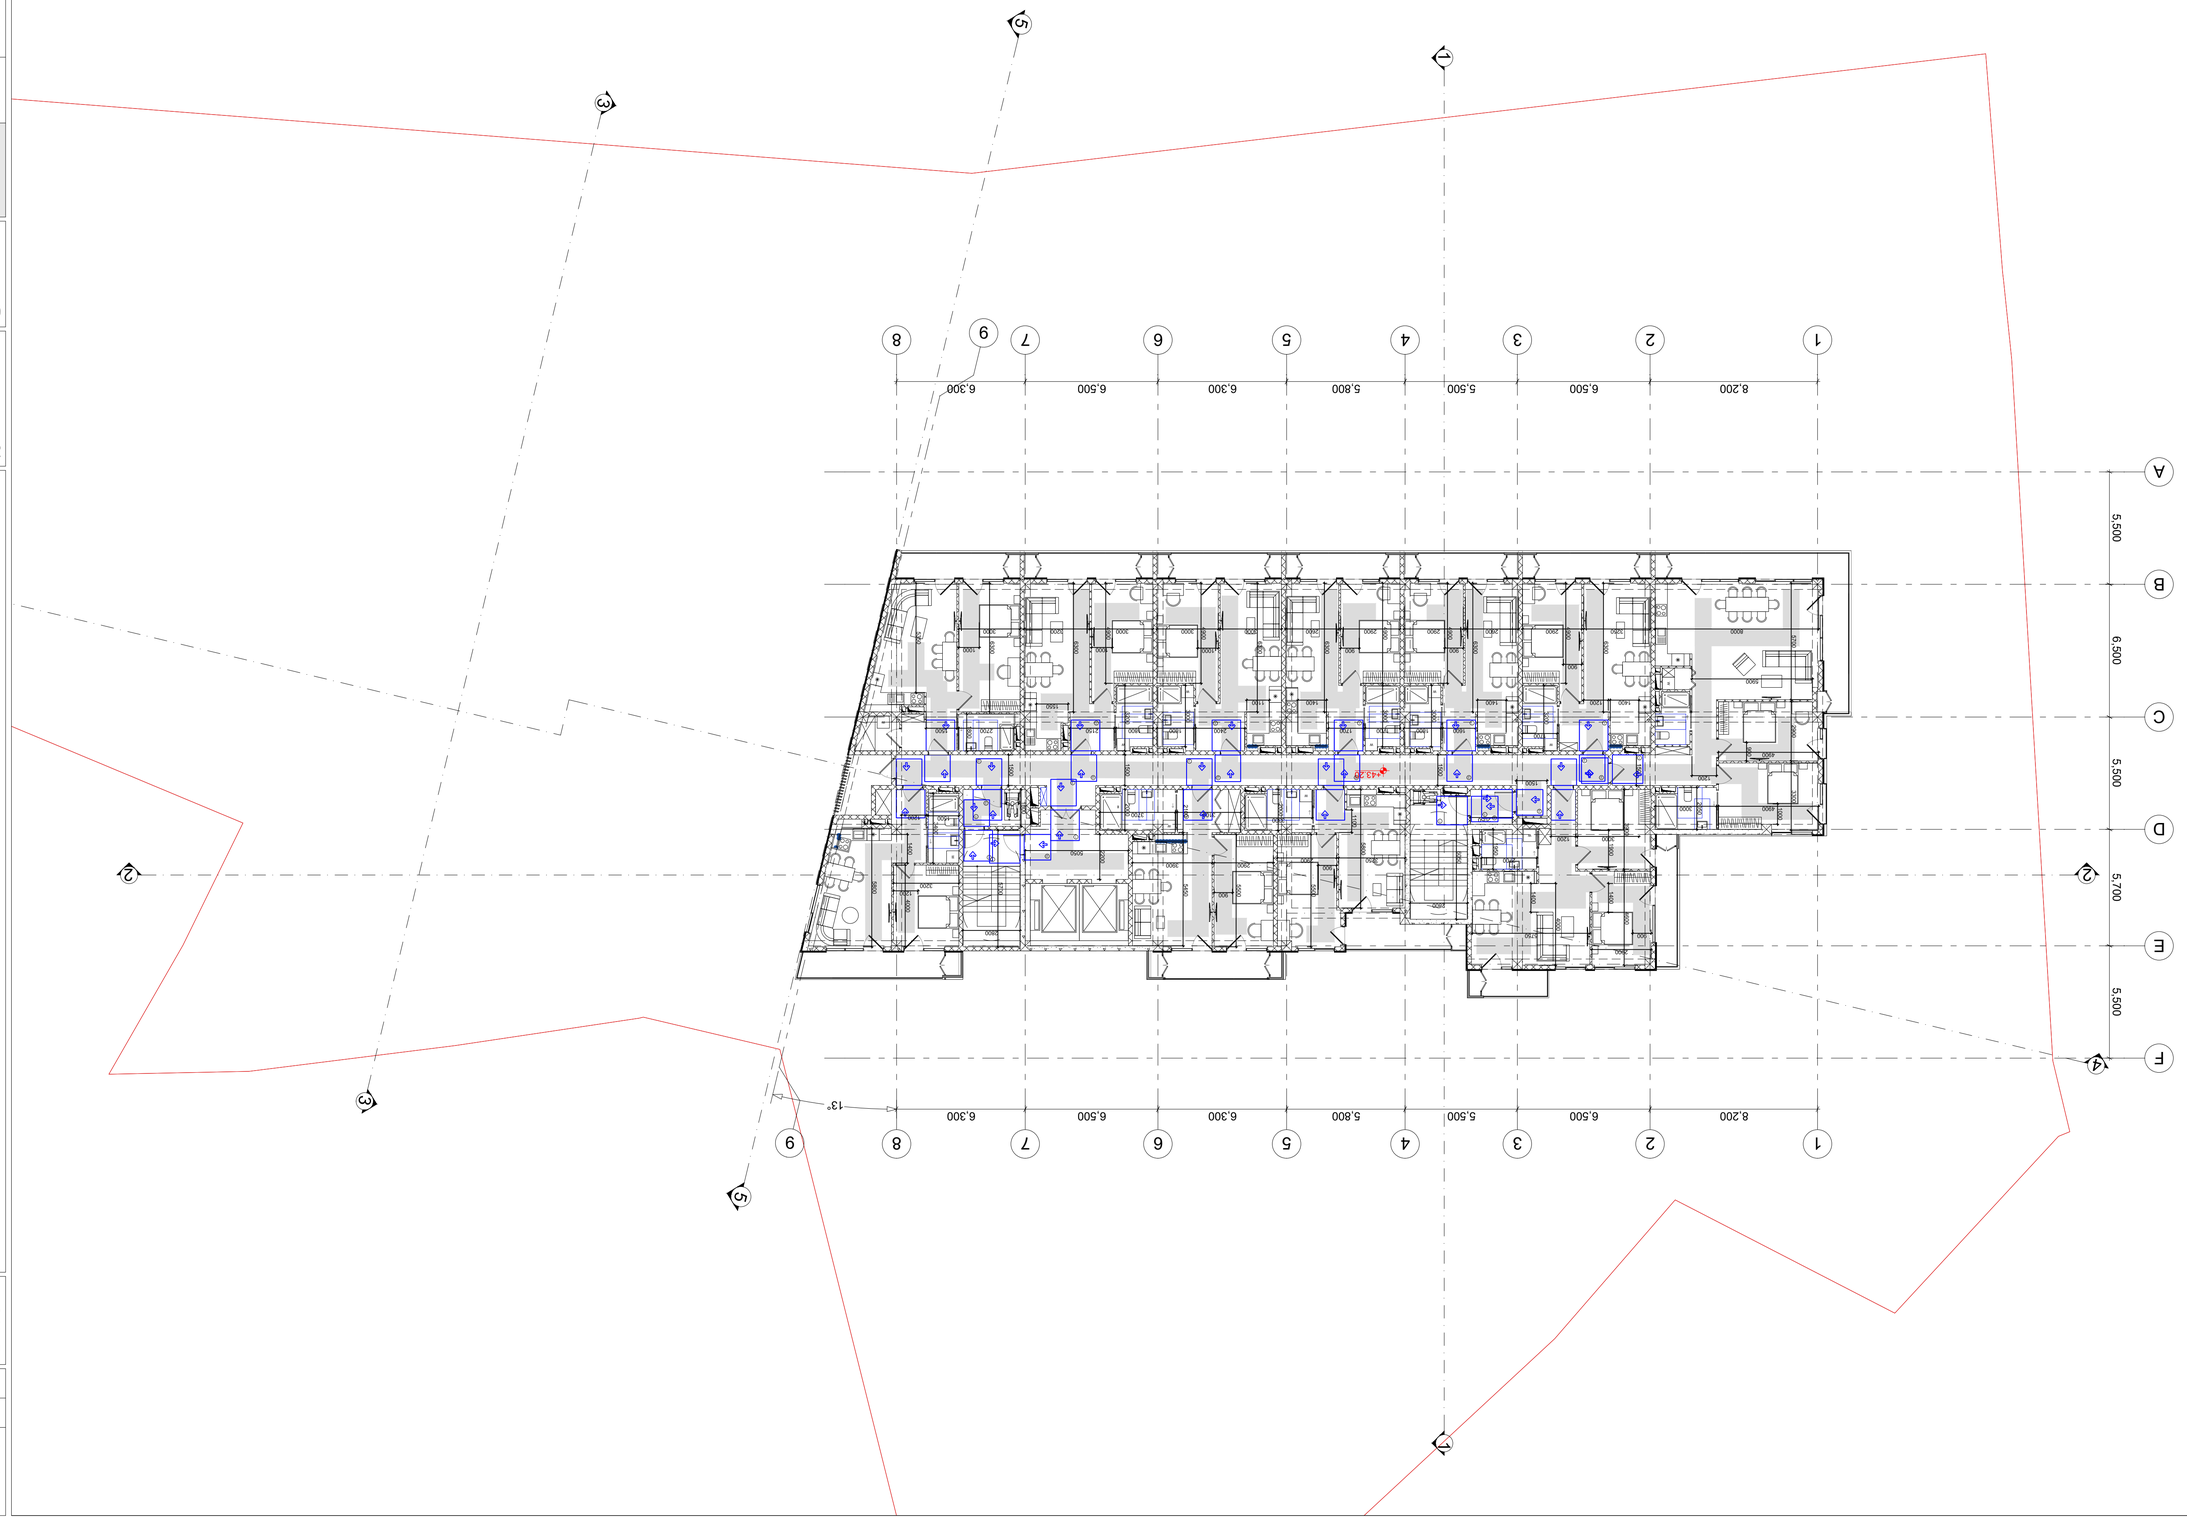






























