ABS

შპს. „აბსოლუტ ენერჯი ჯორჯია“ ს/კ 404979179

ქ. თბილისი, ვაკის რაიონი, ზ.ჭიჭინაძის №3

ს/კ. 01.15.03.067.002

ობიექტის დასახელება:

ელექტრონული სისტემების მონტაჟი

ნახაზის დასახელება:

მე-3 სართულის ელექტრული სქემა

ნახაზის №:

ფურცლების რაოდენობა:

ნახაზის მასშტაბი: 1:100 ფორმატი: A2

23.03.2024

მე-3 სართულის ელექტრული სქემა
მ 1:100

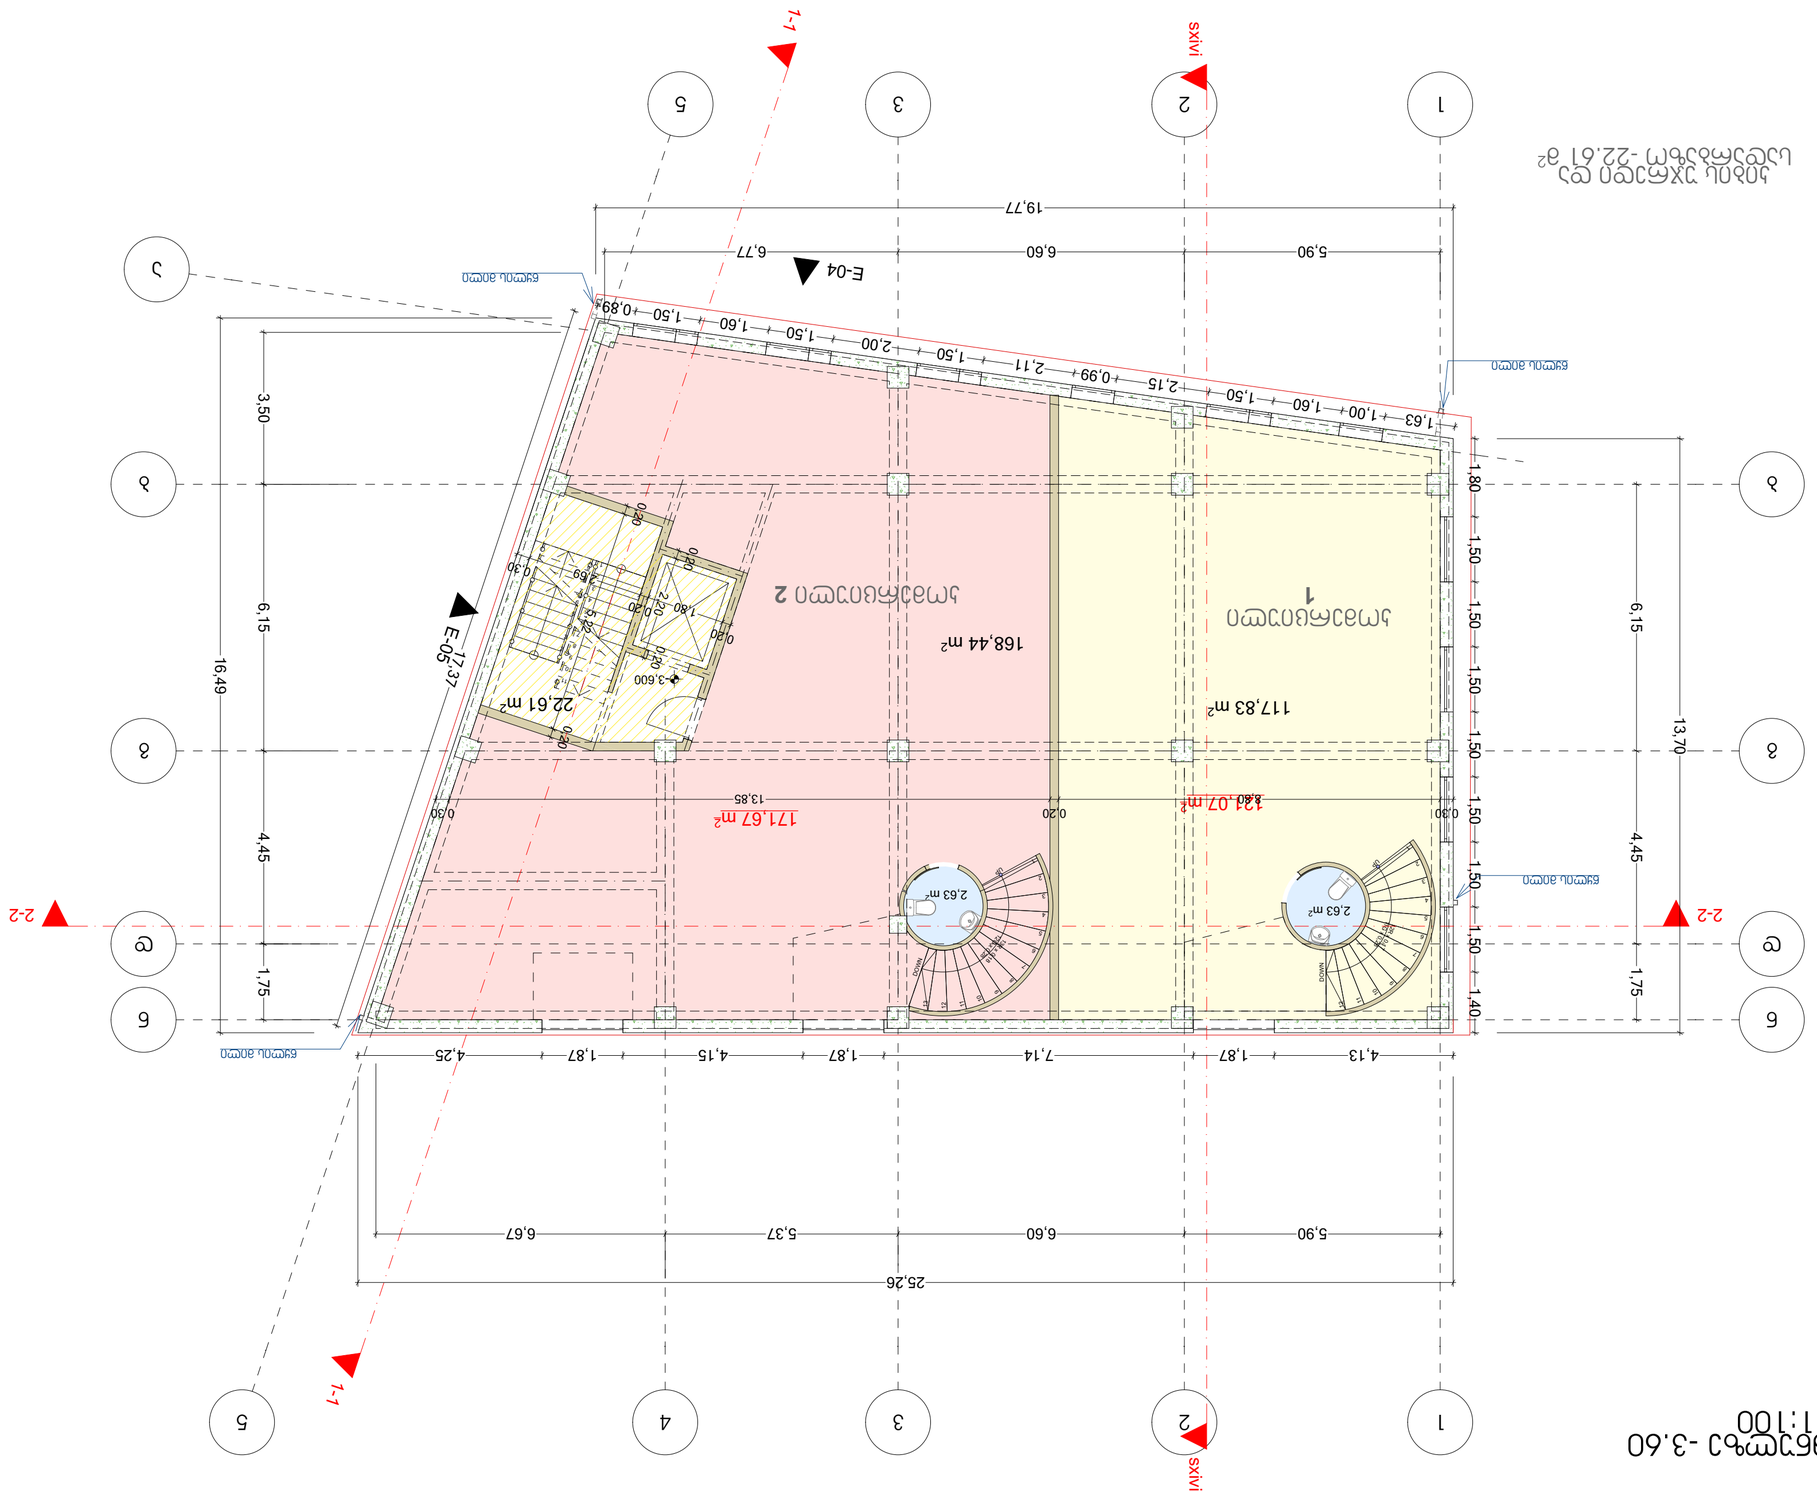
1
2
3
4
5
A
B
C
1-1
2-2
E-04
E-05
5,90
6,60
6,77
19,77
5,90
6,60
5,37
6,67
25,26
1,63
1,00
1,60
1,50
2,15
0,99
2,11
2,00
1,50
1,60
1,50
0,89
1,80
1,50
1,50
1,50
1,50
1,50
1,50
1,50
1,40
13,70
4,45
1,75
3,50
6,15
16,49
4,13
1,87
7,14
1,87
4,15
1,87
4,25
117,83 m²
168,44 m²
22,61 m²
171,67 m²
134,07 m²
2,63 m²
2,63 m²
0,30
0,20
0,30
0,80
0,80
0,20
0,20
0,20
0,30
13,85
8,40
3,600
WORD
WORD
ელექტრული პანელი
ელექტრული პანელი
ელექტრული პანელი

გეგმა ნიშნულზე 0.00
მ 1:100

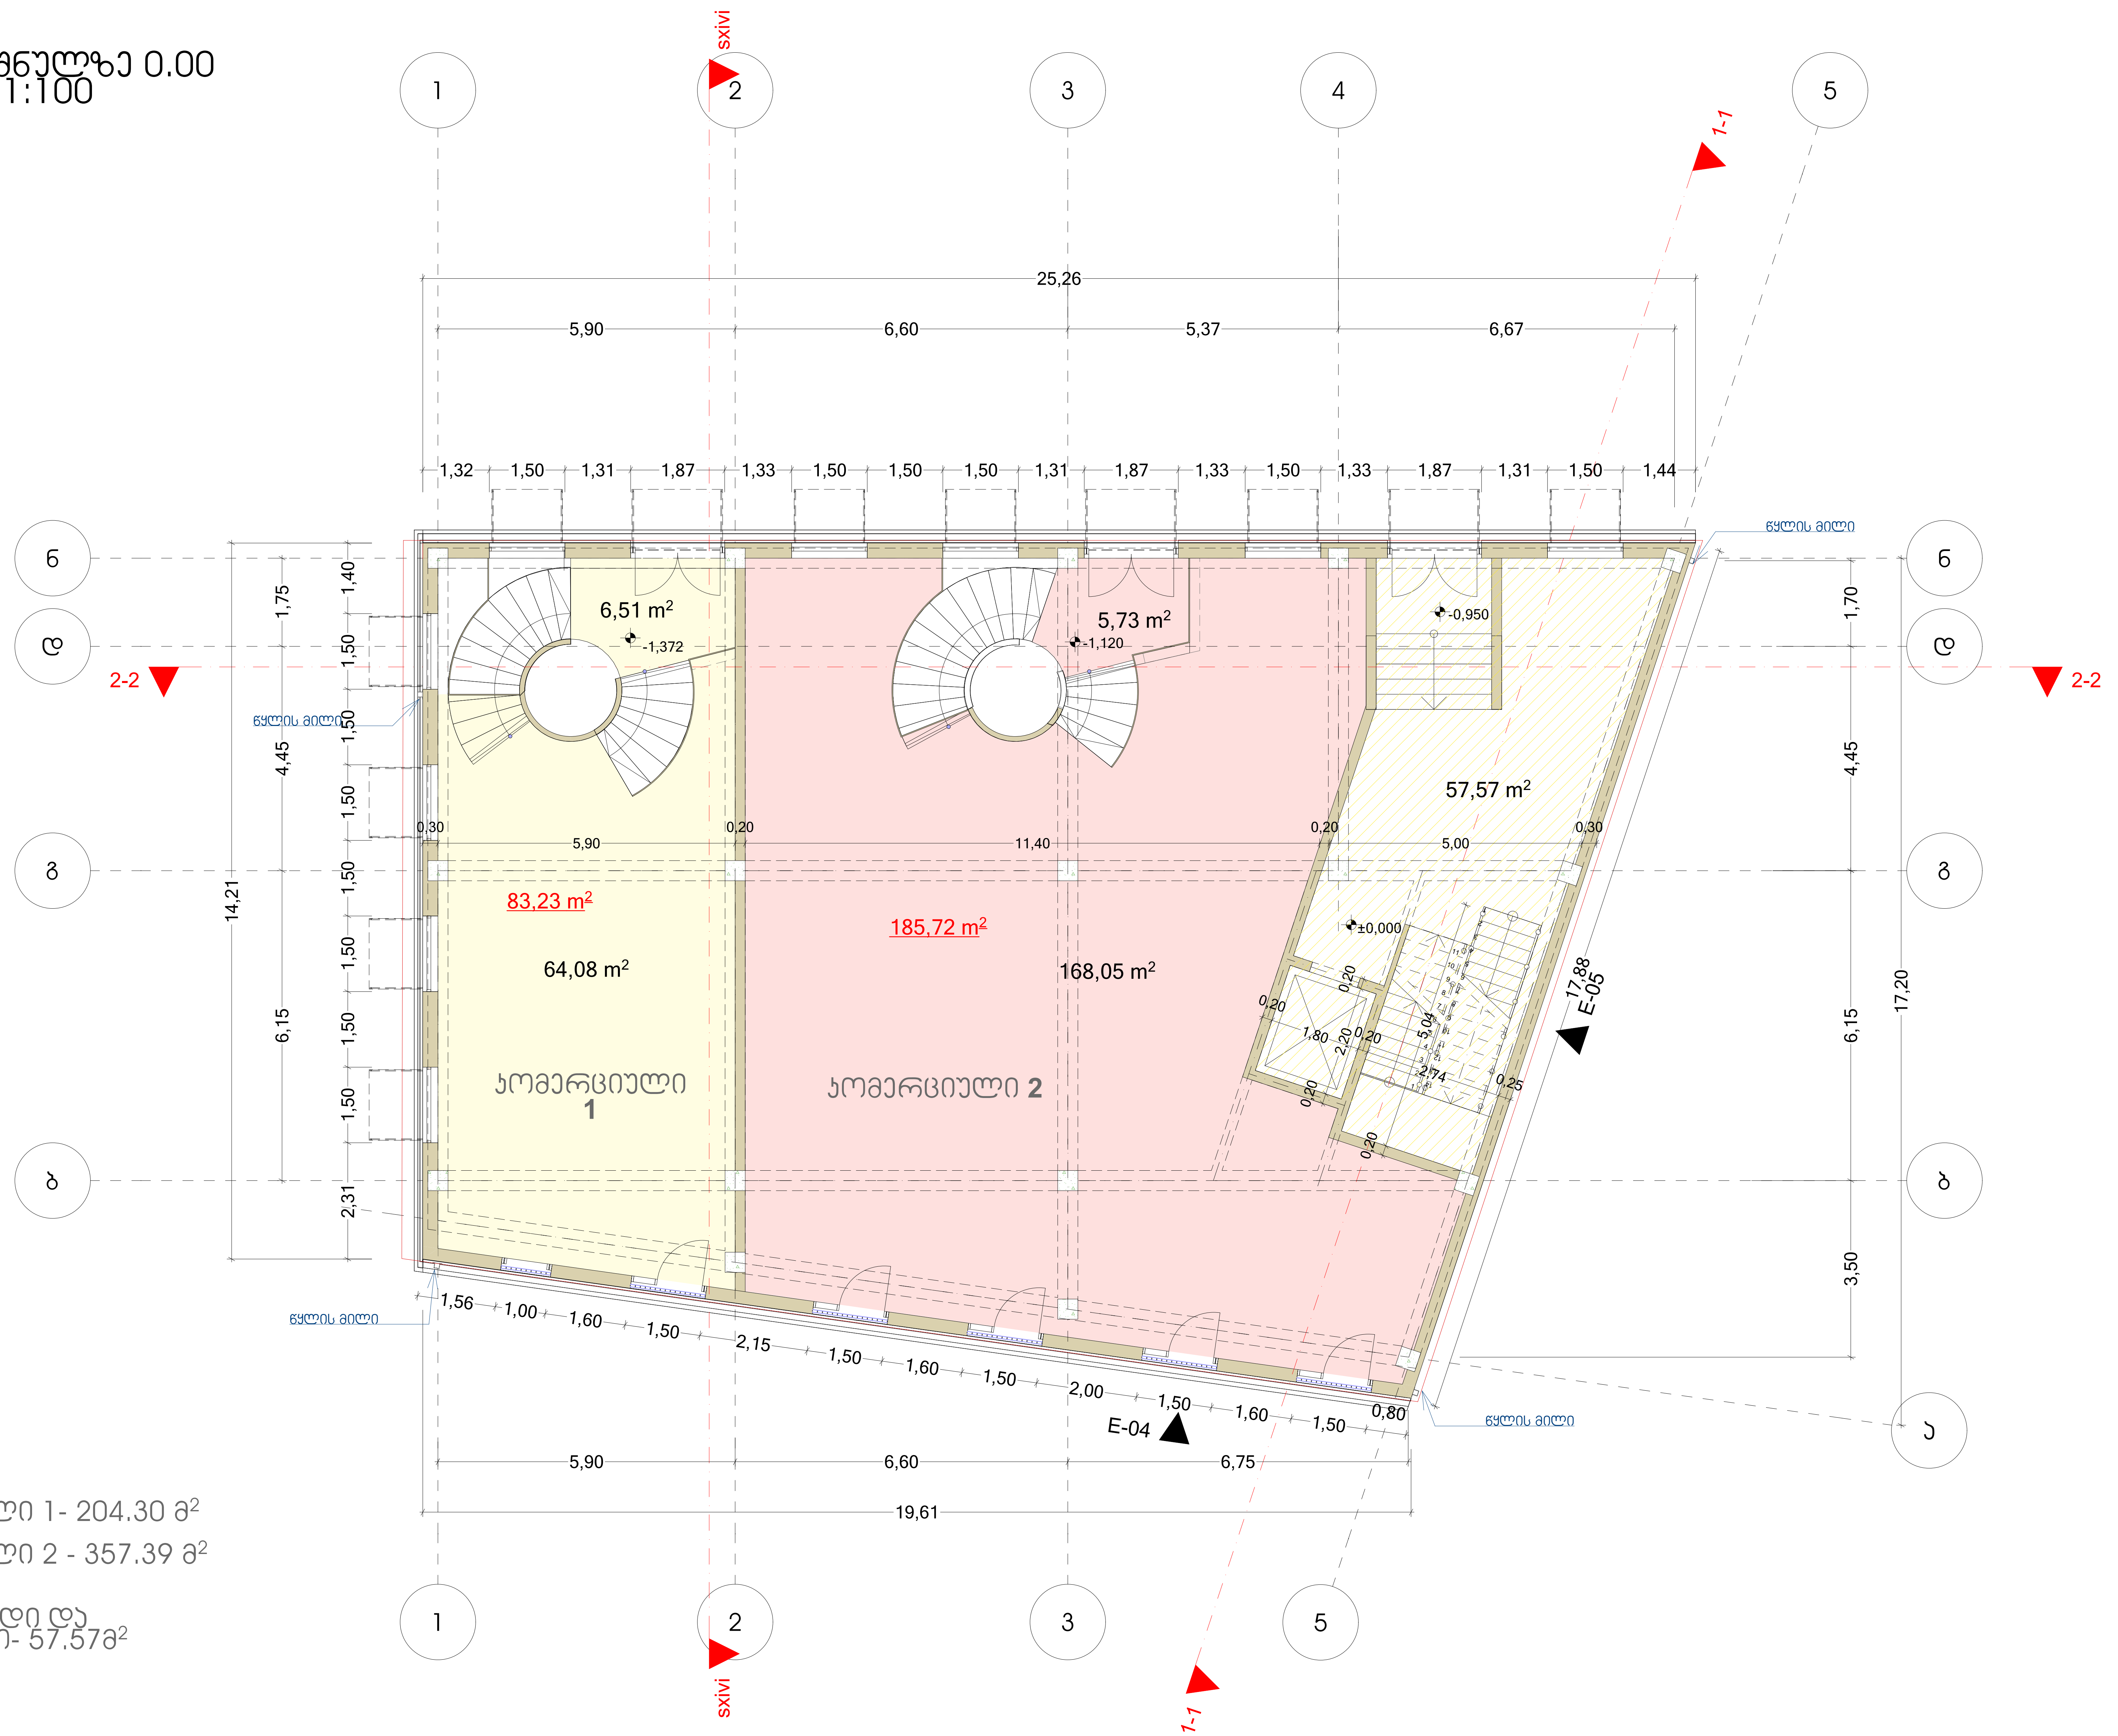

კომერციული 1- 204.30 მ²

კომერციული 2 - 357.39 მ²

კიბის უჯრედი და სადარბაზო- 57.57მ²

AB5

შ. პ. ს. ეი ბი 5, არაყიშვილის ქ. 14, 0179 თბილისი

დირექტორი: დ. ლოსაბერიძე

არქიტექტორი: რ. ტყემალაძე

დამკვეთი: შპს "ელ ჯორჯია"

პროექტის სახელწოდება:
მრავალფუნქციული კომპლექსი/შენობა

ქ. თბილისი, პავლე ინგოროყვას №3
ს/კ. 01.15.05.067.002

არქიტექტურული ნაწილი

ნახაზი:
გეგმა 0.00 ნიშნულზე

ფურცელი:

მასშტაბი: 1:100 ფორმატი: A2

23.03.2024

ABS

შ. პ. ს. ეკ ის 5, ინოგორიული ქ. №.0179 თბილისი

დირექტორი: ლ. ლომსაძე

არქიტექტორი: ლ. ტყემალაძე

დამკვეთი: შპს "ეკ ის"

პროექტის სახელწოდება:
ტერიტორიის კეთილმოწყობა
კოშკების მშენებლობა

ქ. თბილისი, ისანი-სამგორის რაიონის №3 ს/კ. 01.15.03.067.002

არქიტექტურული ნაწილი

ნახაზის:
გეგმა +4.00 ნიშნულზე

ფურცლის:

ნახაზის მასშტაბი: 1:100 ფორმატი: A2

23.03.2024

ტერიტორიის კეთილმოწყობა
კოშკების მშენებლობა - 34.27 მ²

სექცია 1 - 44.35 მ²

სექცია 2 - 40.50 მ²

სექცია 3 - 53.29 მ²

სექცია 4 - 73.79 მ²
სველი წერტილი- 4.8 მ²

სექცია 5 - 72.03 მ²
სველი წერტილი- 3.2 მ²

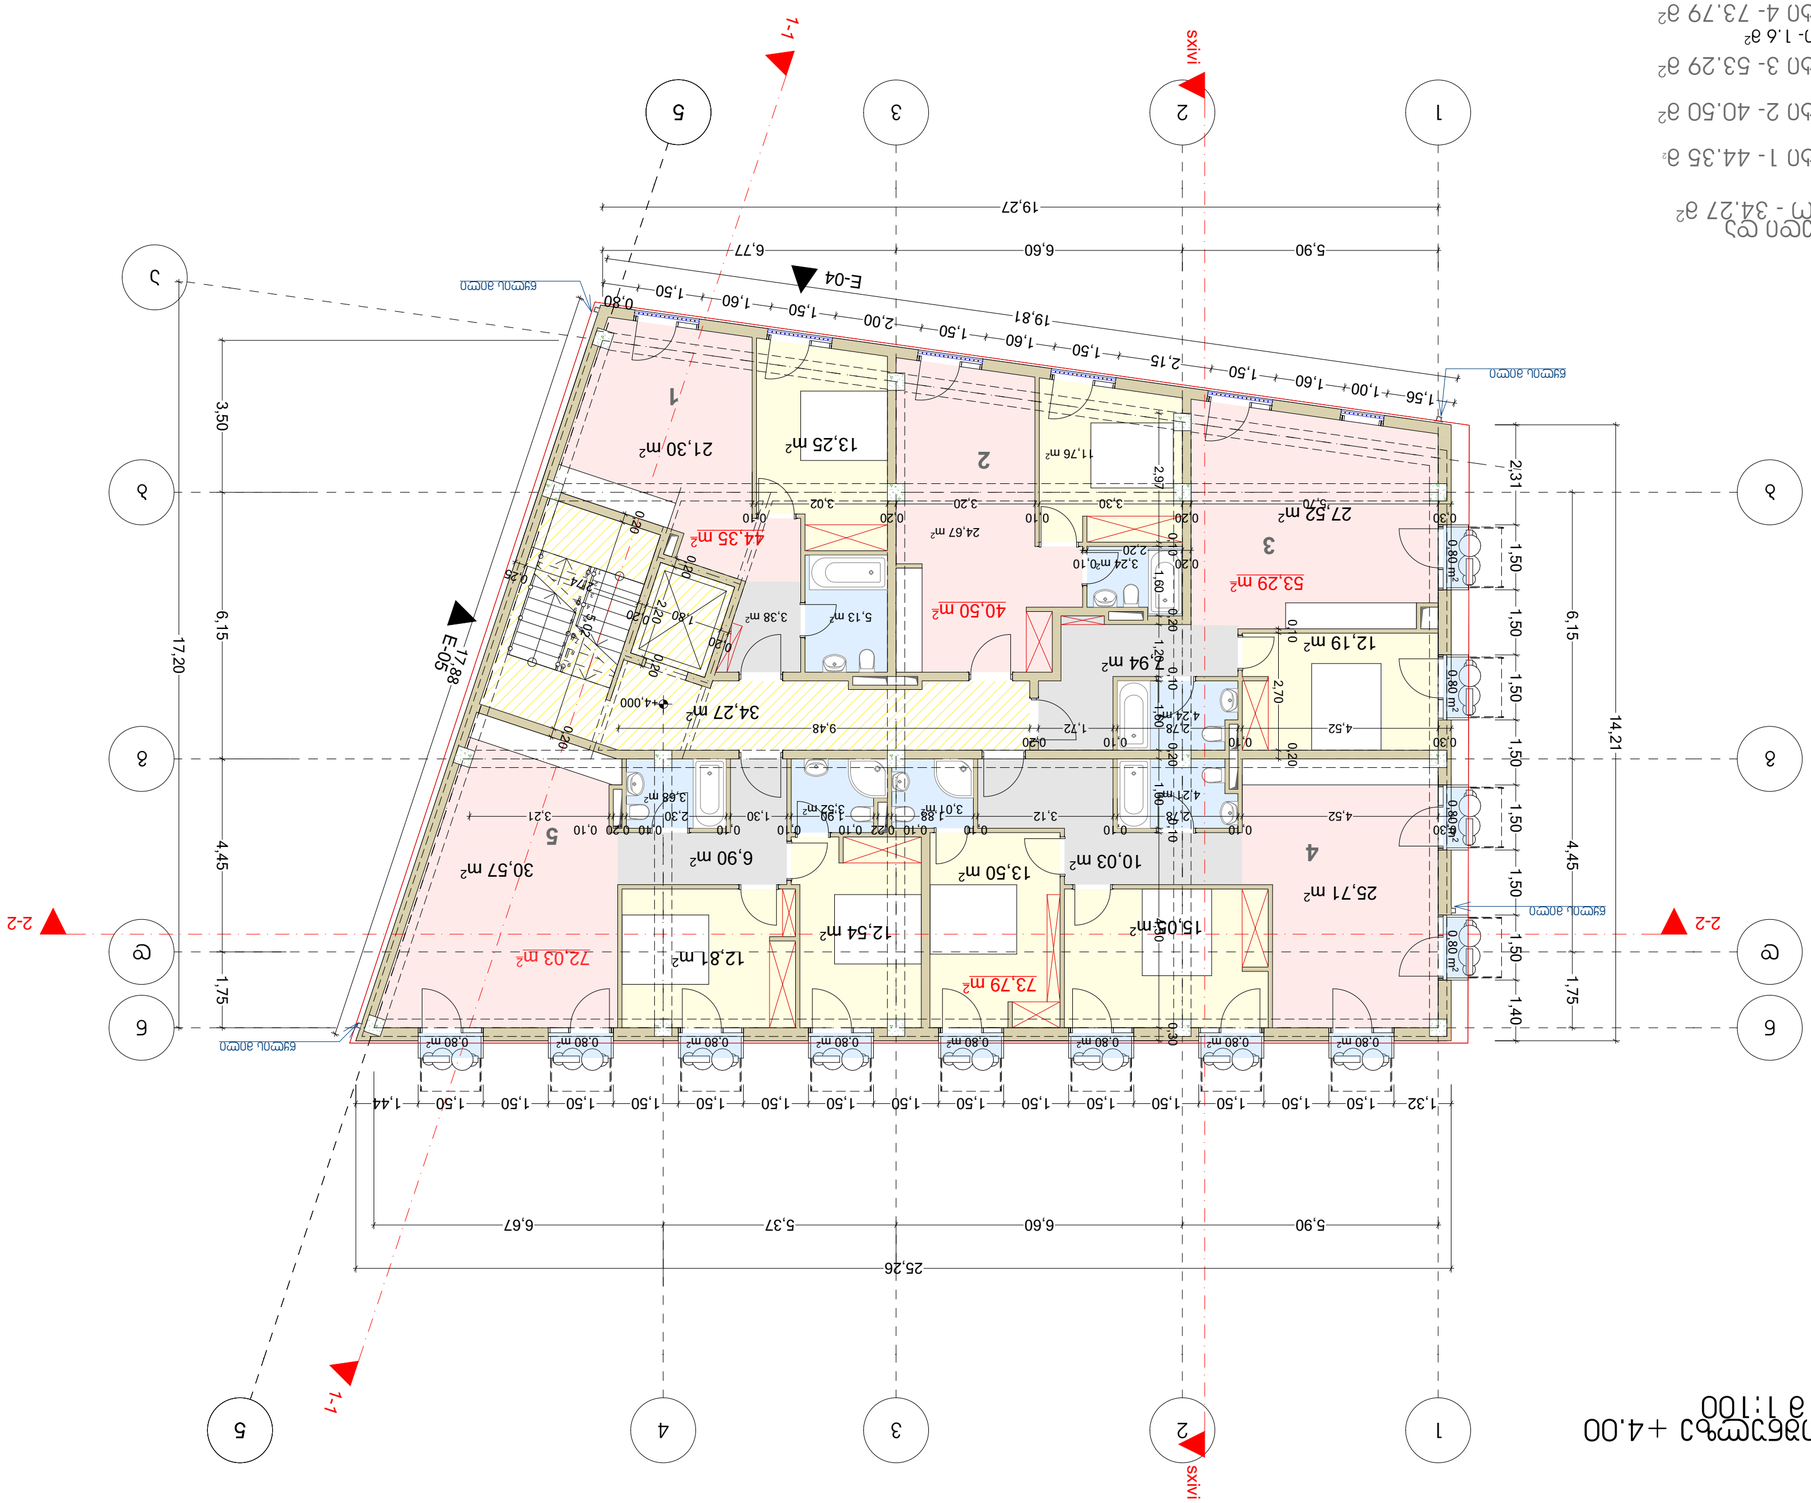

გეგმა ნიშნულზე +7.25
მ 1:100

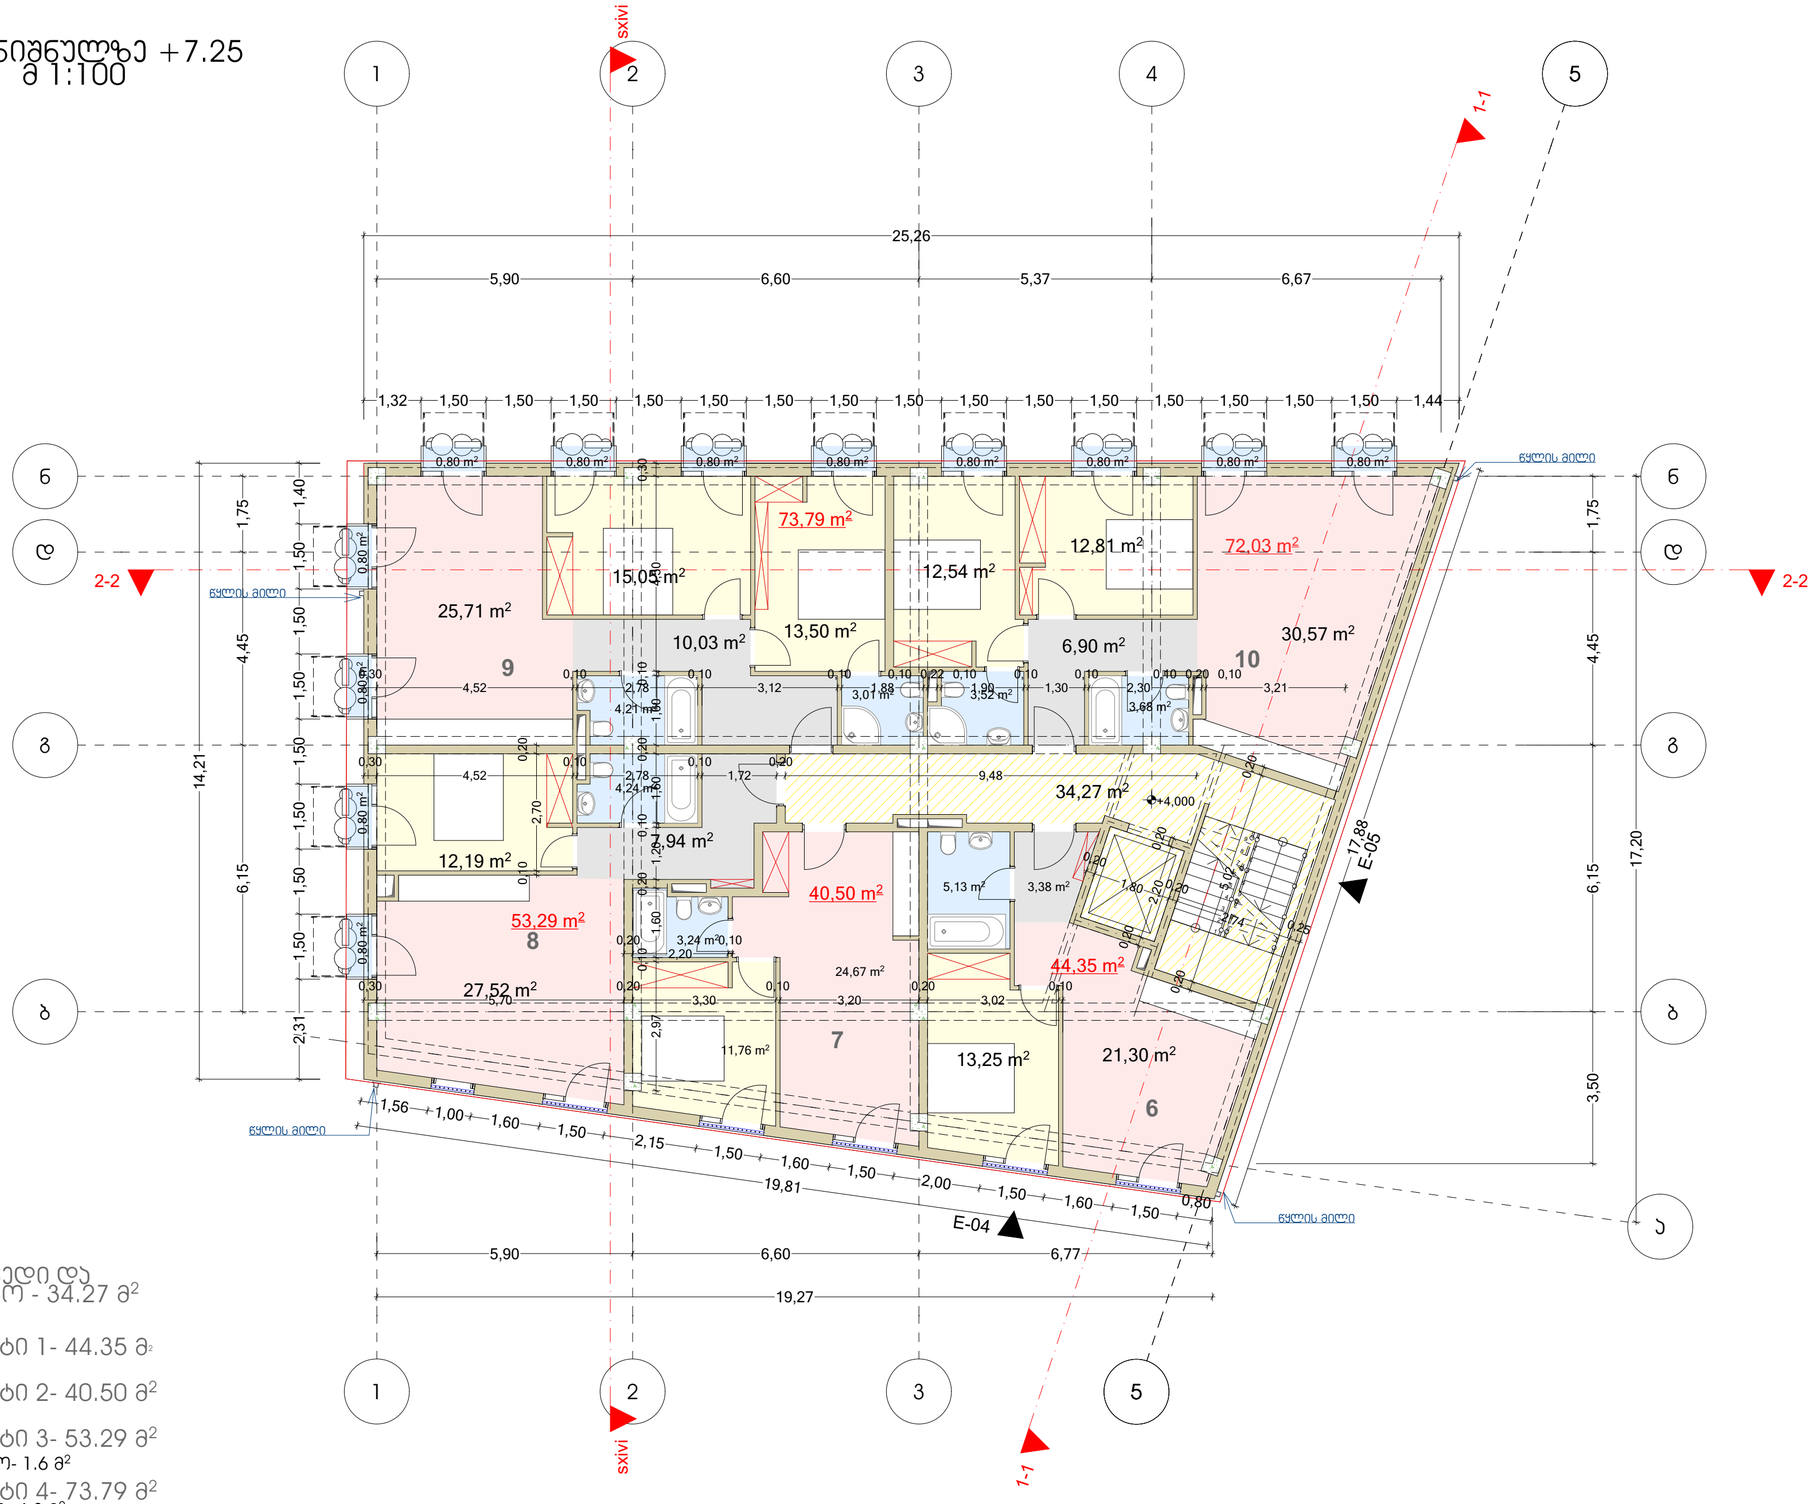

ჯიბის უჯრედი და სადარბაზო - 34.27 მ²

აპარტამენტი 1- 44.35 მ²

აპარტამენტი 2- 40.50 მ²

აპარტამენტი 3- 53.29 მ²
საზაფხულო- 1.6 მ²

აპარტამენტი 4- 73.79 მ²
საზაფხულო- 4.8 მ²

აპარტამენტი 5- 72.03 მ²
საზაფხულო- 3.2 მ²

AB5

შ. პ. ს. „ე ბი 5, არაგვისპირის ქ. 14, 0179 თბილისი

დირექტორი:
არქიტექტორი: დ. ლისაბერიძე
რ. ტყემალაძე

დამკვეთი: შპს "ულ ჯორჯია"

პროექტის სახელწოდება:
მრავალფუნქციული კომპლექსი/მშენობა

ქ. თბილისი, პავლე ინგოროყვას №3
ს/კ. 01.15.05.067.002

არქიტექტურული ნაწილი

ნახაზი:
გეგმა +7.25 ნიშნულზე

ფურცელი:

მასშტაბი: 1:100 ფორმატი: A2

23.03.2024

AB5

ქ. ს. ს. ეკ ბი 5, ანაგოგიური კ. 14. 0179 თბილისი

დაინტერესებული პირი: ფ. ტატიშვილი

არქიტექტორი: ფ. ტატიშვილი

პროექტის დასახელება:
ტიპიური ერთ-ორსართულიანი კოტეჯების კომპლექსის პროექტირება

ქ. თბილისი, ავლაბრის ფონოლოგიური №3
ს/კ: 01.15.03.067.002

არქიტექტურული ნაწილი

ნახაზის:
გეგმა +10.50 ნიშნულზე

ფურცლის:

ნახაზის მასშტაბი: 1:100 ფორმატი: A2

23.03.2024

ტიპიური ერთ-ორსართულიანი კოტეჯების კომპლექსის პროექტირება

ქ. თბილისი, ავლაბრის ფონოლოგიური №3

ექსპლიკაცია

ექსპლუატაციაში მისაღები ფართი - 33.96 მ²

ექსპლ. ფართი 11-	71.94 მ²
ექსპლ. ფართი 12-	76.29 მ²
საერთო ფართი-	8.99 მ²
ექსპლ. ფართი 13-	97.15 მ²
საერთო ფართი-	27.07 მ²

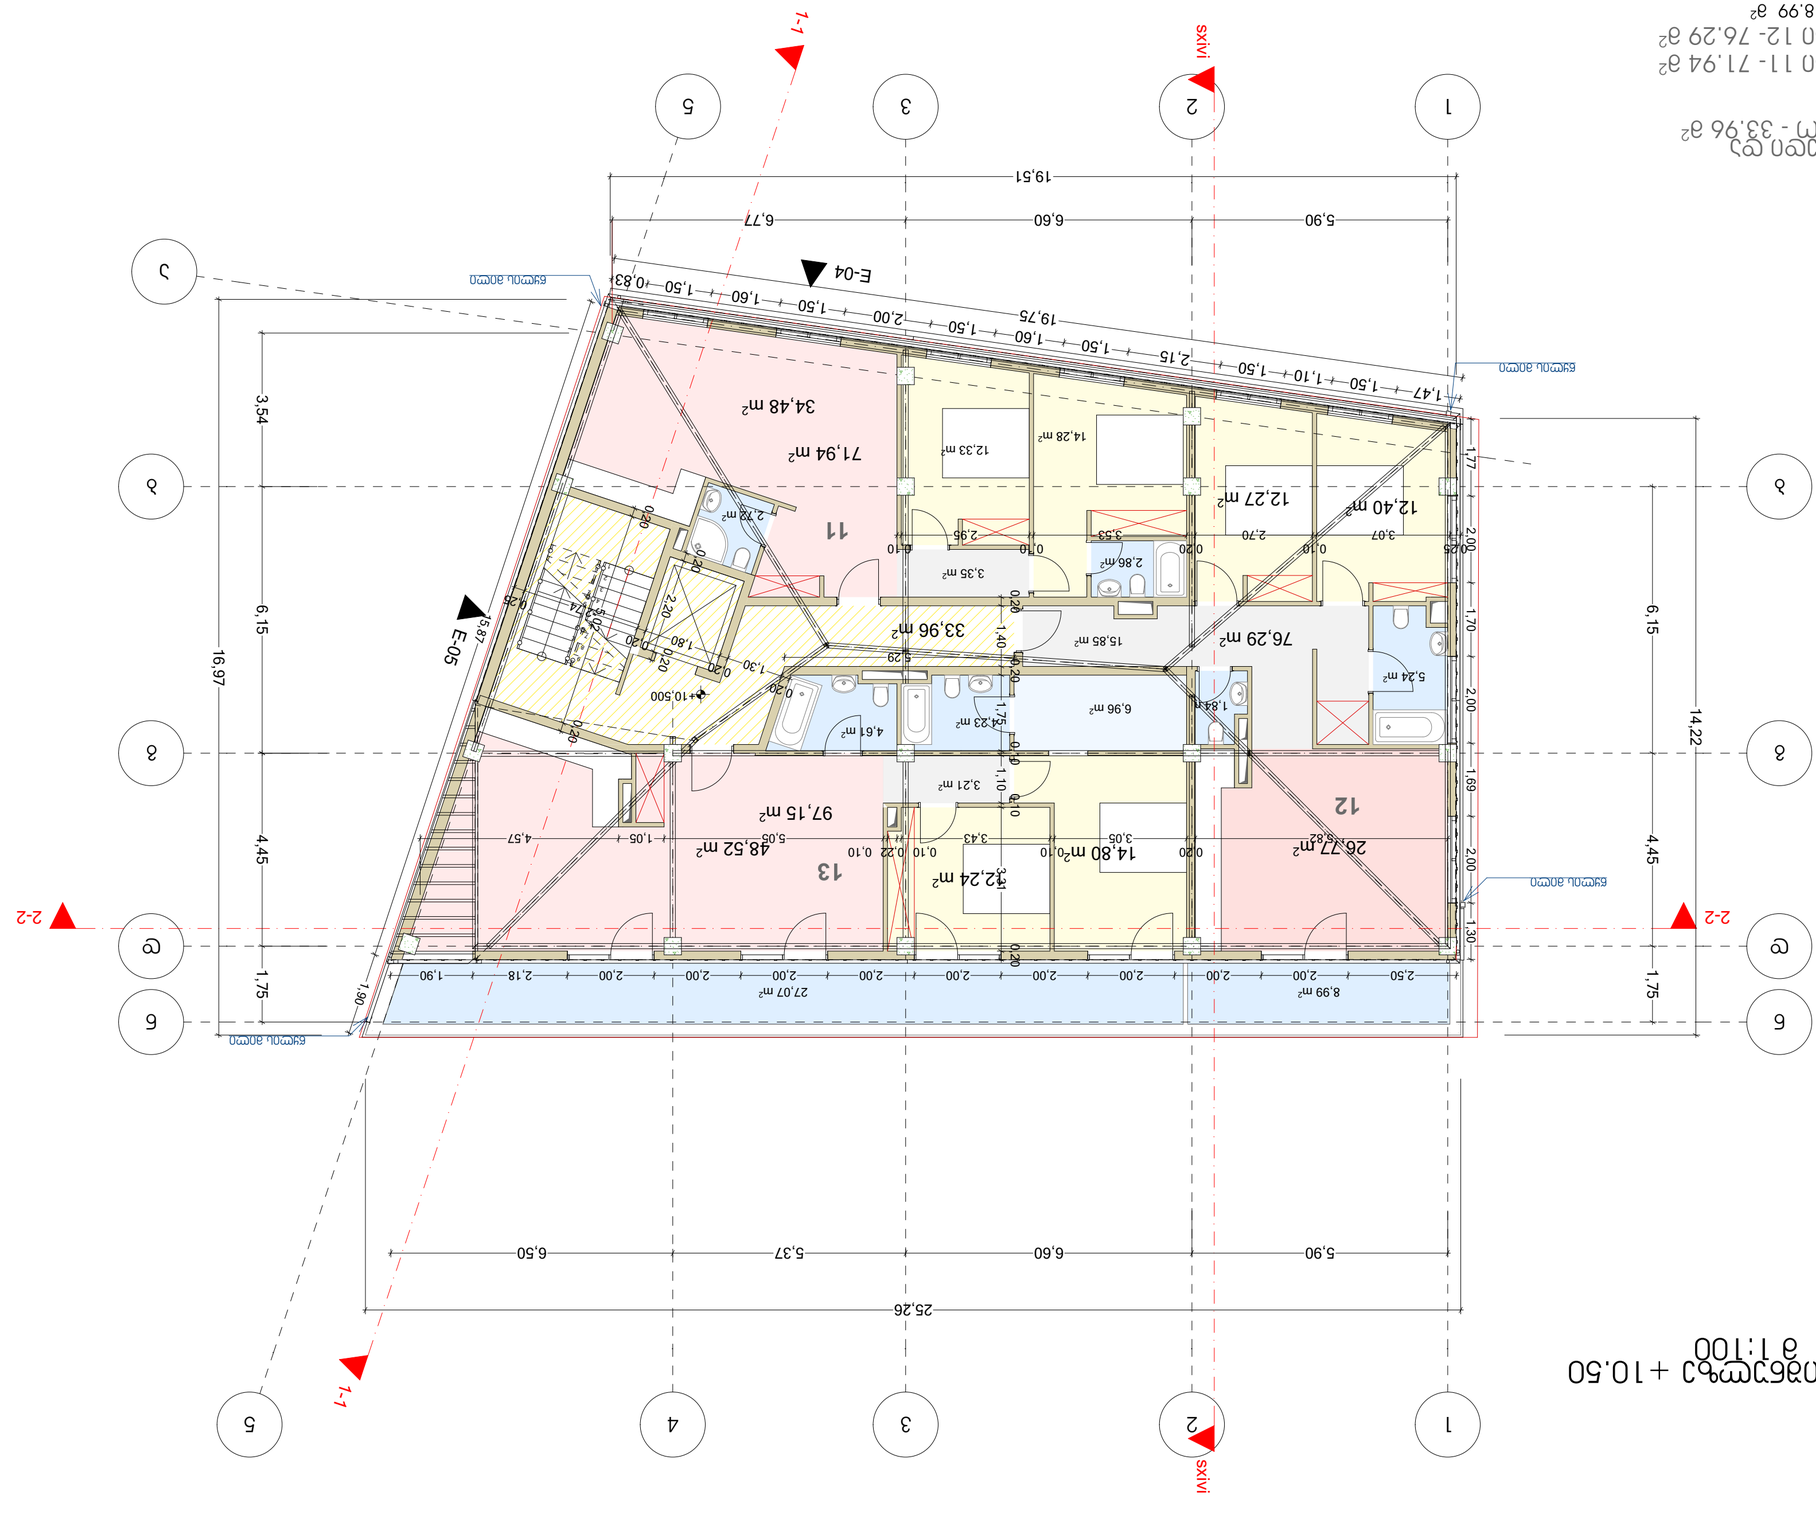

ექსპლიკაცია

ექსპლ. ფართი 11-	71.94 მ²
ექსპლ. ფართი 12-	76.29 მ²
საერთო ფართი-	8.99 მ²
ექსპლ. ფართი 13-	97.15 მ²
საერთო ფართი-	27.07 მ²

ექსპლუატაციაში მისაღები ფართი - 33.96 მ²

გადახურვის გეგმა
მ 1:100

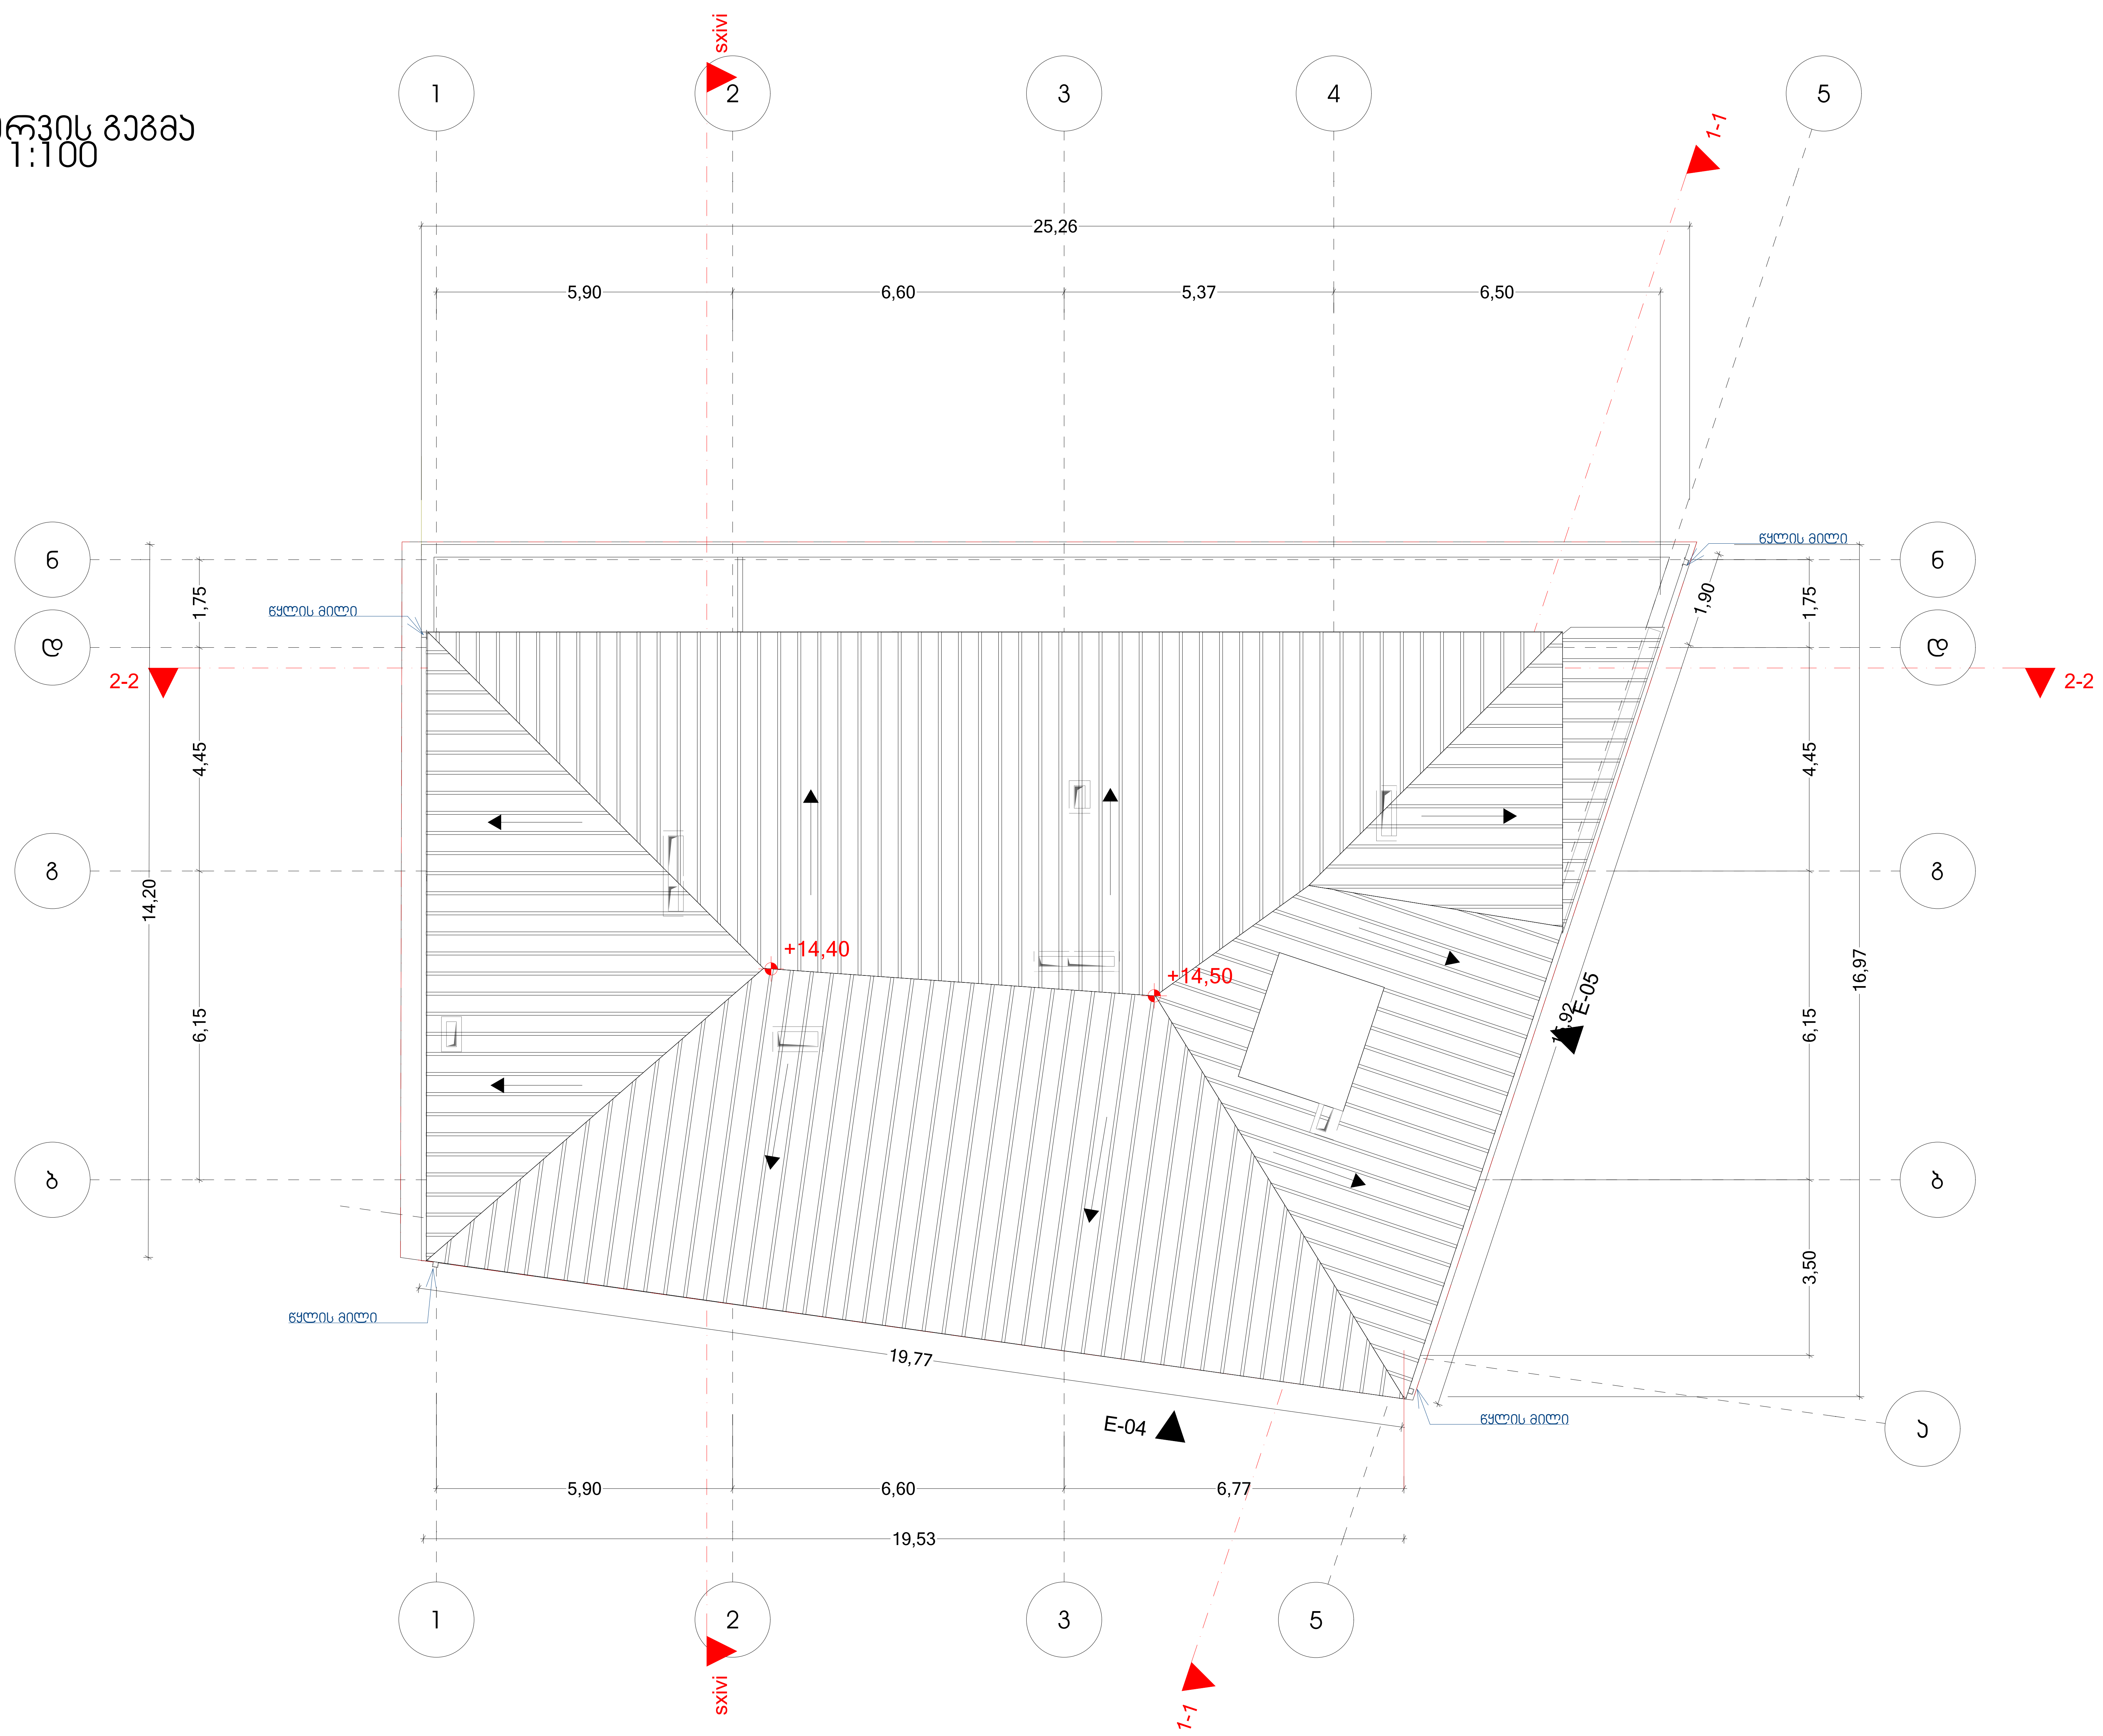

AB5

შ. პ. ს. ეი ბი 5, არაყიშვილის ქ. 14, 0179 თბილისი

დირექტორი: დ. ლოსაბერიძე

არქიტექტორი: რ. ტყემალაძე

დამკვეთი: შპს "ელ ჯორჯია"

პროექტის სახელწოდება:

მრავალფუნქციული კომპლექსი/შენობა

ქ. თბილისი, პავლე ინგოროყვას №3
ს/კ. 01.15.05.067.002

არქიტექტურული ნაწილი

ნახაზი:

გადახურვის გეგმა

ფურცელი:

მასშტაბი: 1:100 ფორმატი: A2

23.03.2024