AB5

ქ. ა. ს. ეკ ბი 5, არაგვისპირეთის ქ. №. 0179 თბილისი

დაინტერესებული პირი/ორგანიზაცია: ლ. ლორთქიფანიძე

არქიტექტორი: ლ. ლორთქიფანიძე

დამკვეთი: შპს "ლაზურიტი"

პროექტის დასახელება/ობიექტის მისამართი:
ბინათმშენებლობა ნაკვეთზე №3
კოდასტრული ერთეულის ნომერი: 01.15.03.067.002
ქ. თბილისი, ბაგრატიონის ფერდობი №3

არქიტექტურული ნაწილი

ნახაზის:
ჭრილი 1-1

შკალა: 1:100 ფორმატი: A2

თარიღი: 23.03.2024

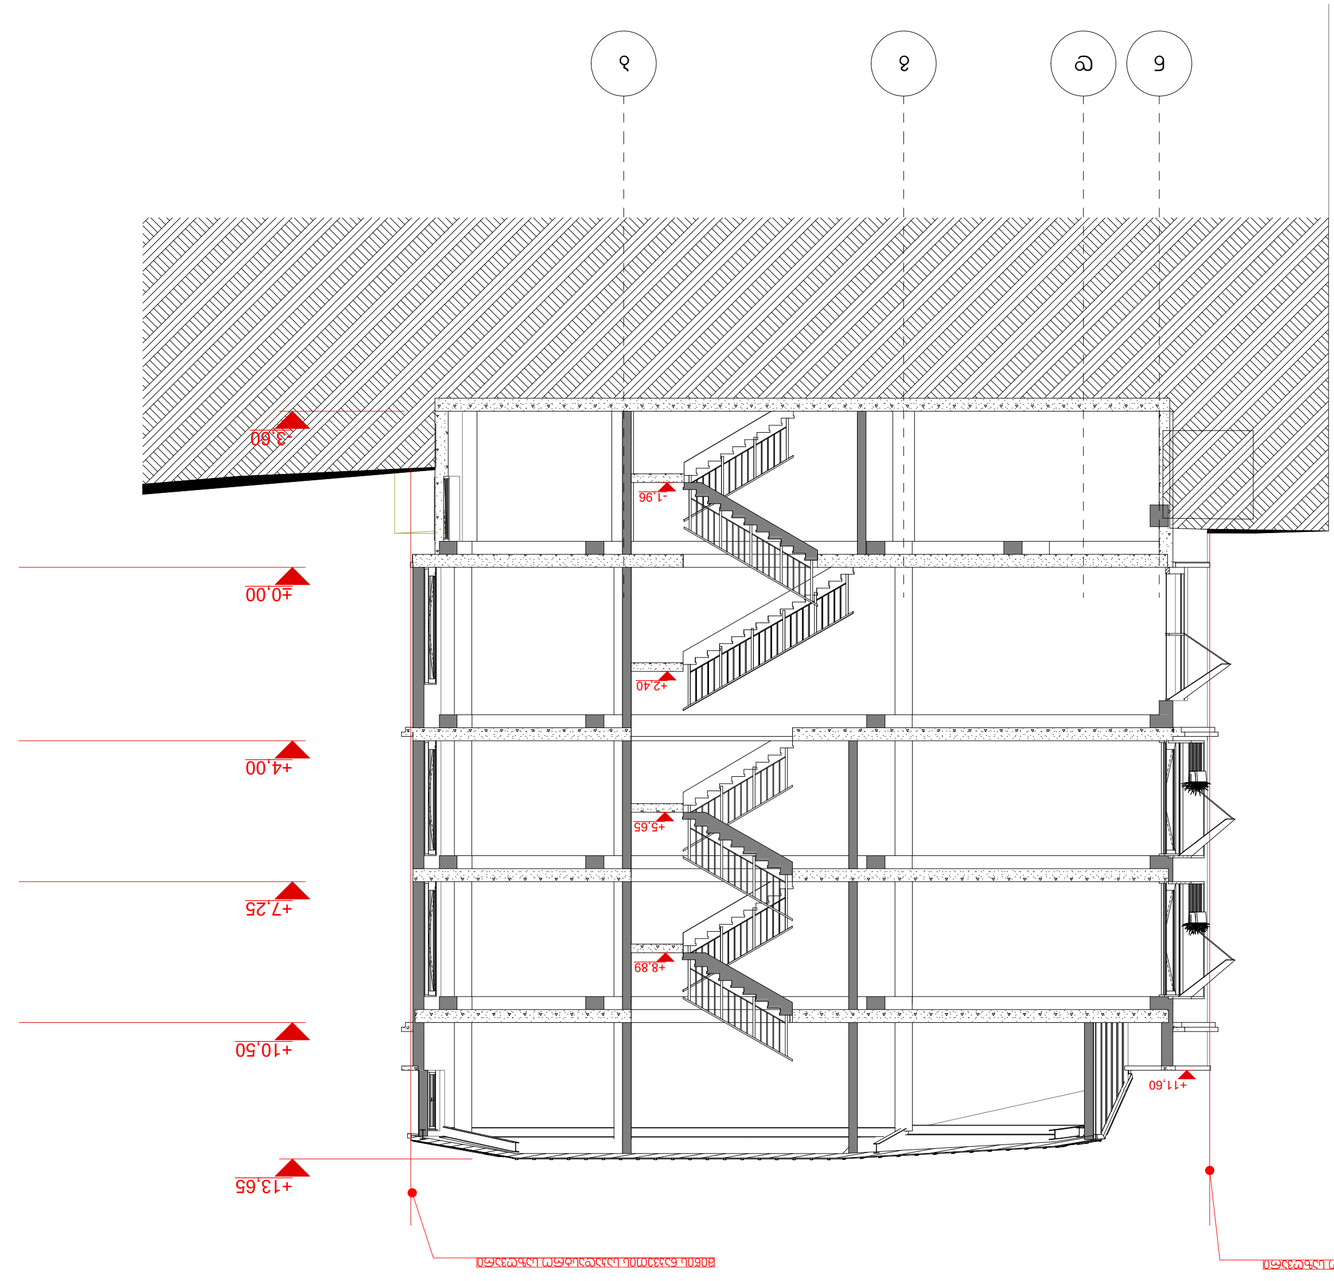

ჭრილი 1-1
მ 1:100

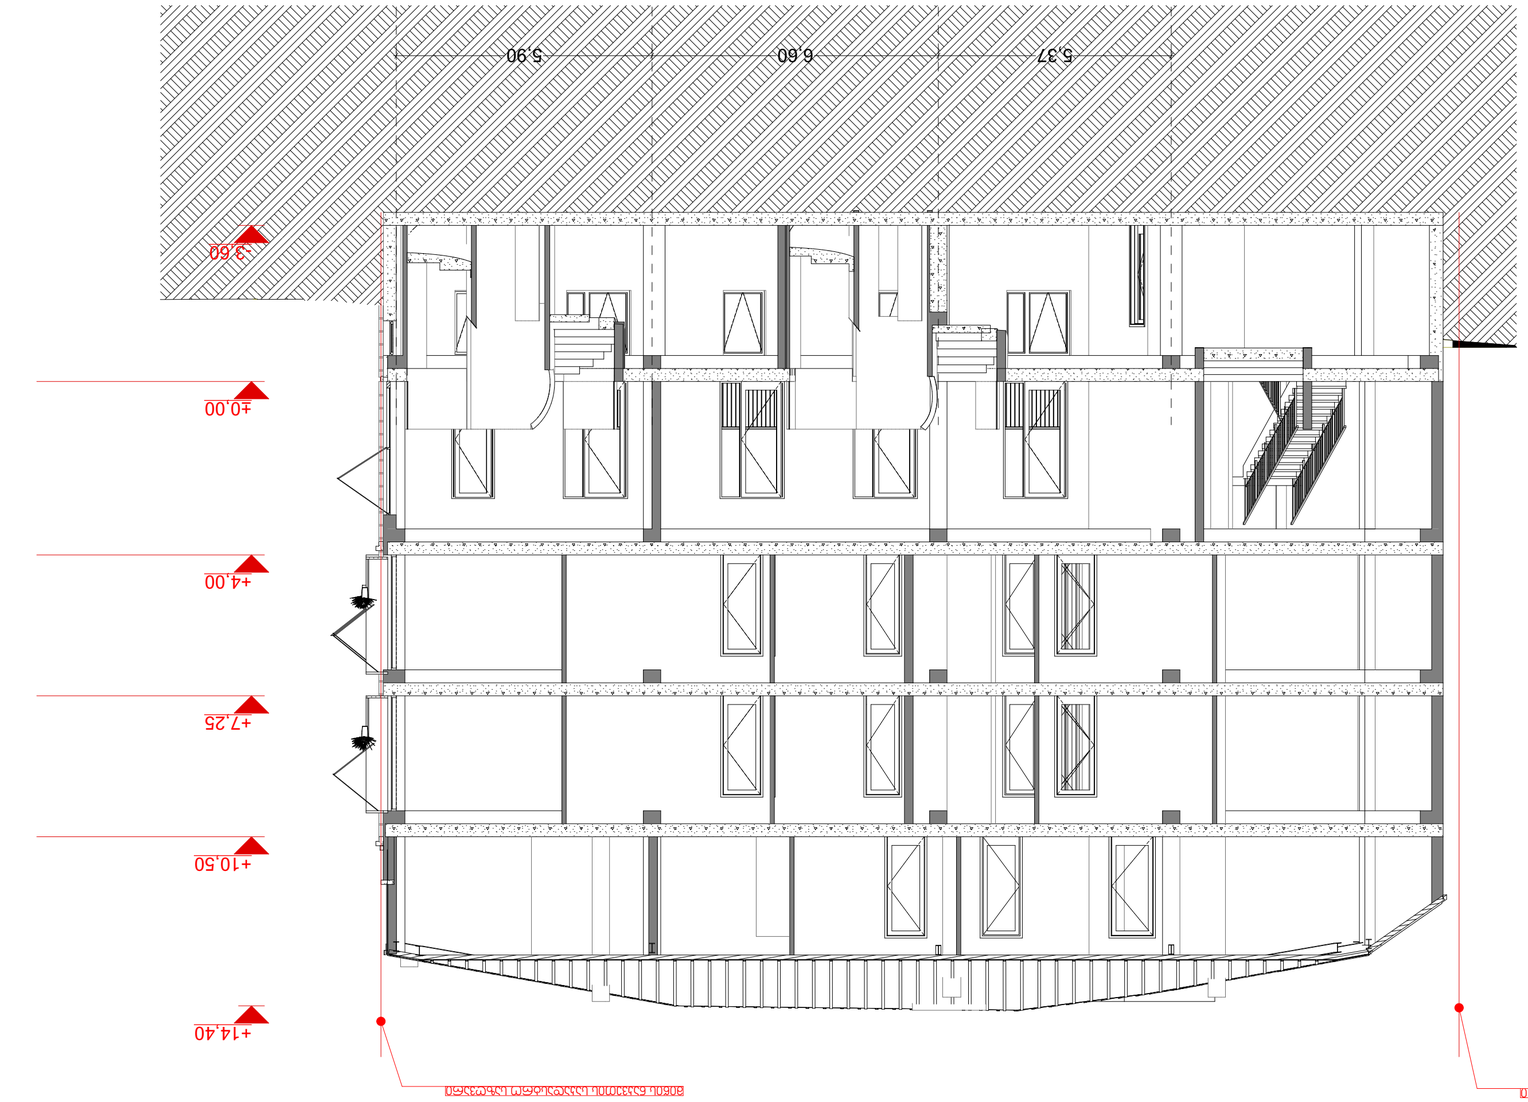

ჭრილი 2-2

მ 1:100


ქ. თბილისი, ვაკის რაიონი, ბაგრატიონის ქუჩა №3
ს/კ: 01.15.03.067.002

ობიექტის ნაწილი:
არქიტექტურული ნაწილი

ნახაზის:
ჭრილი 2-2

შეკვეთა:

მასშტაბი: 1:100 ფორმატი: A2

23.03.2024




