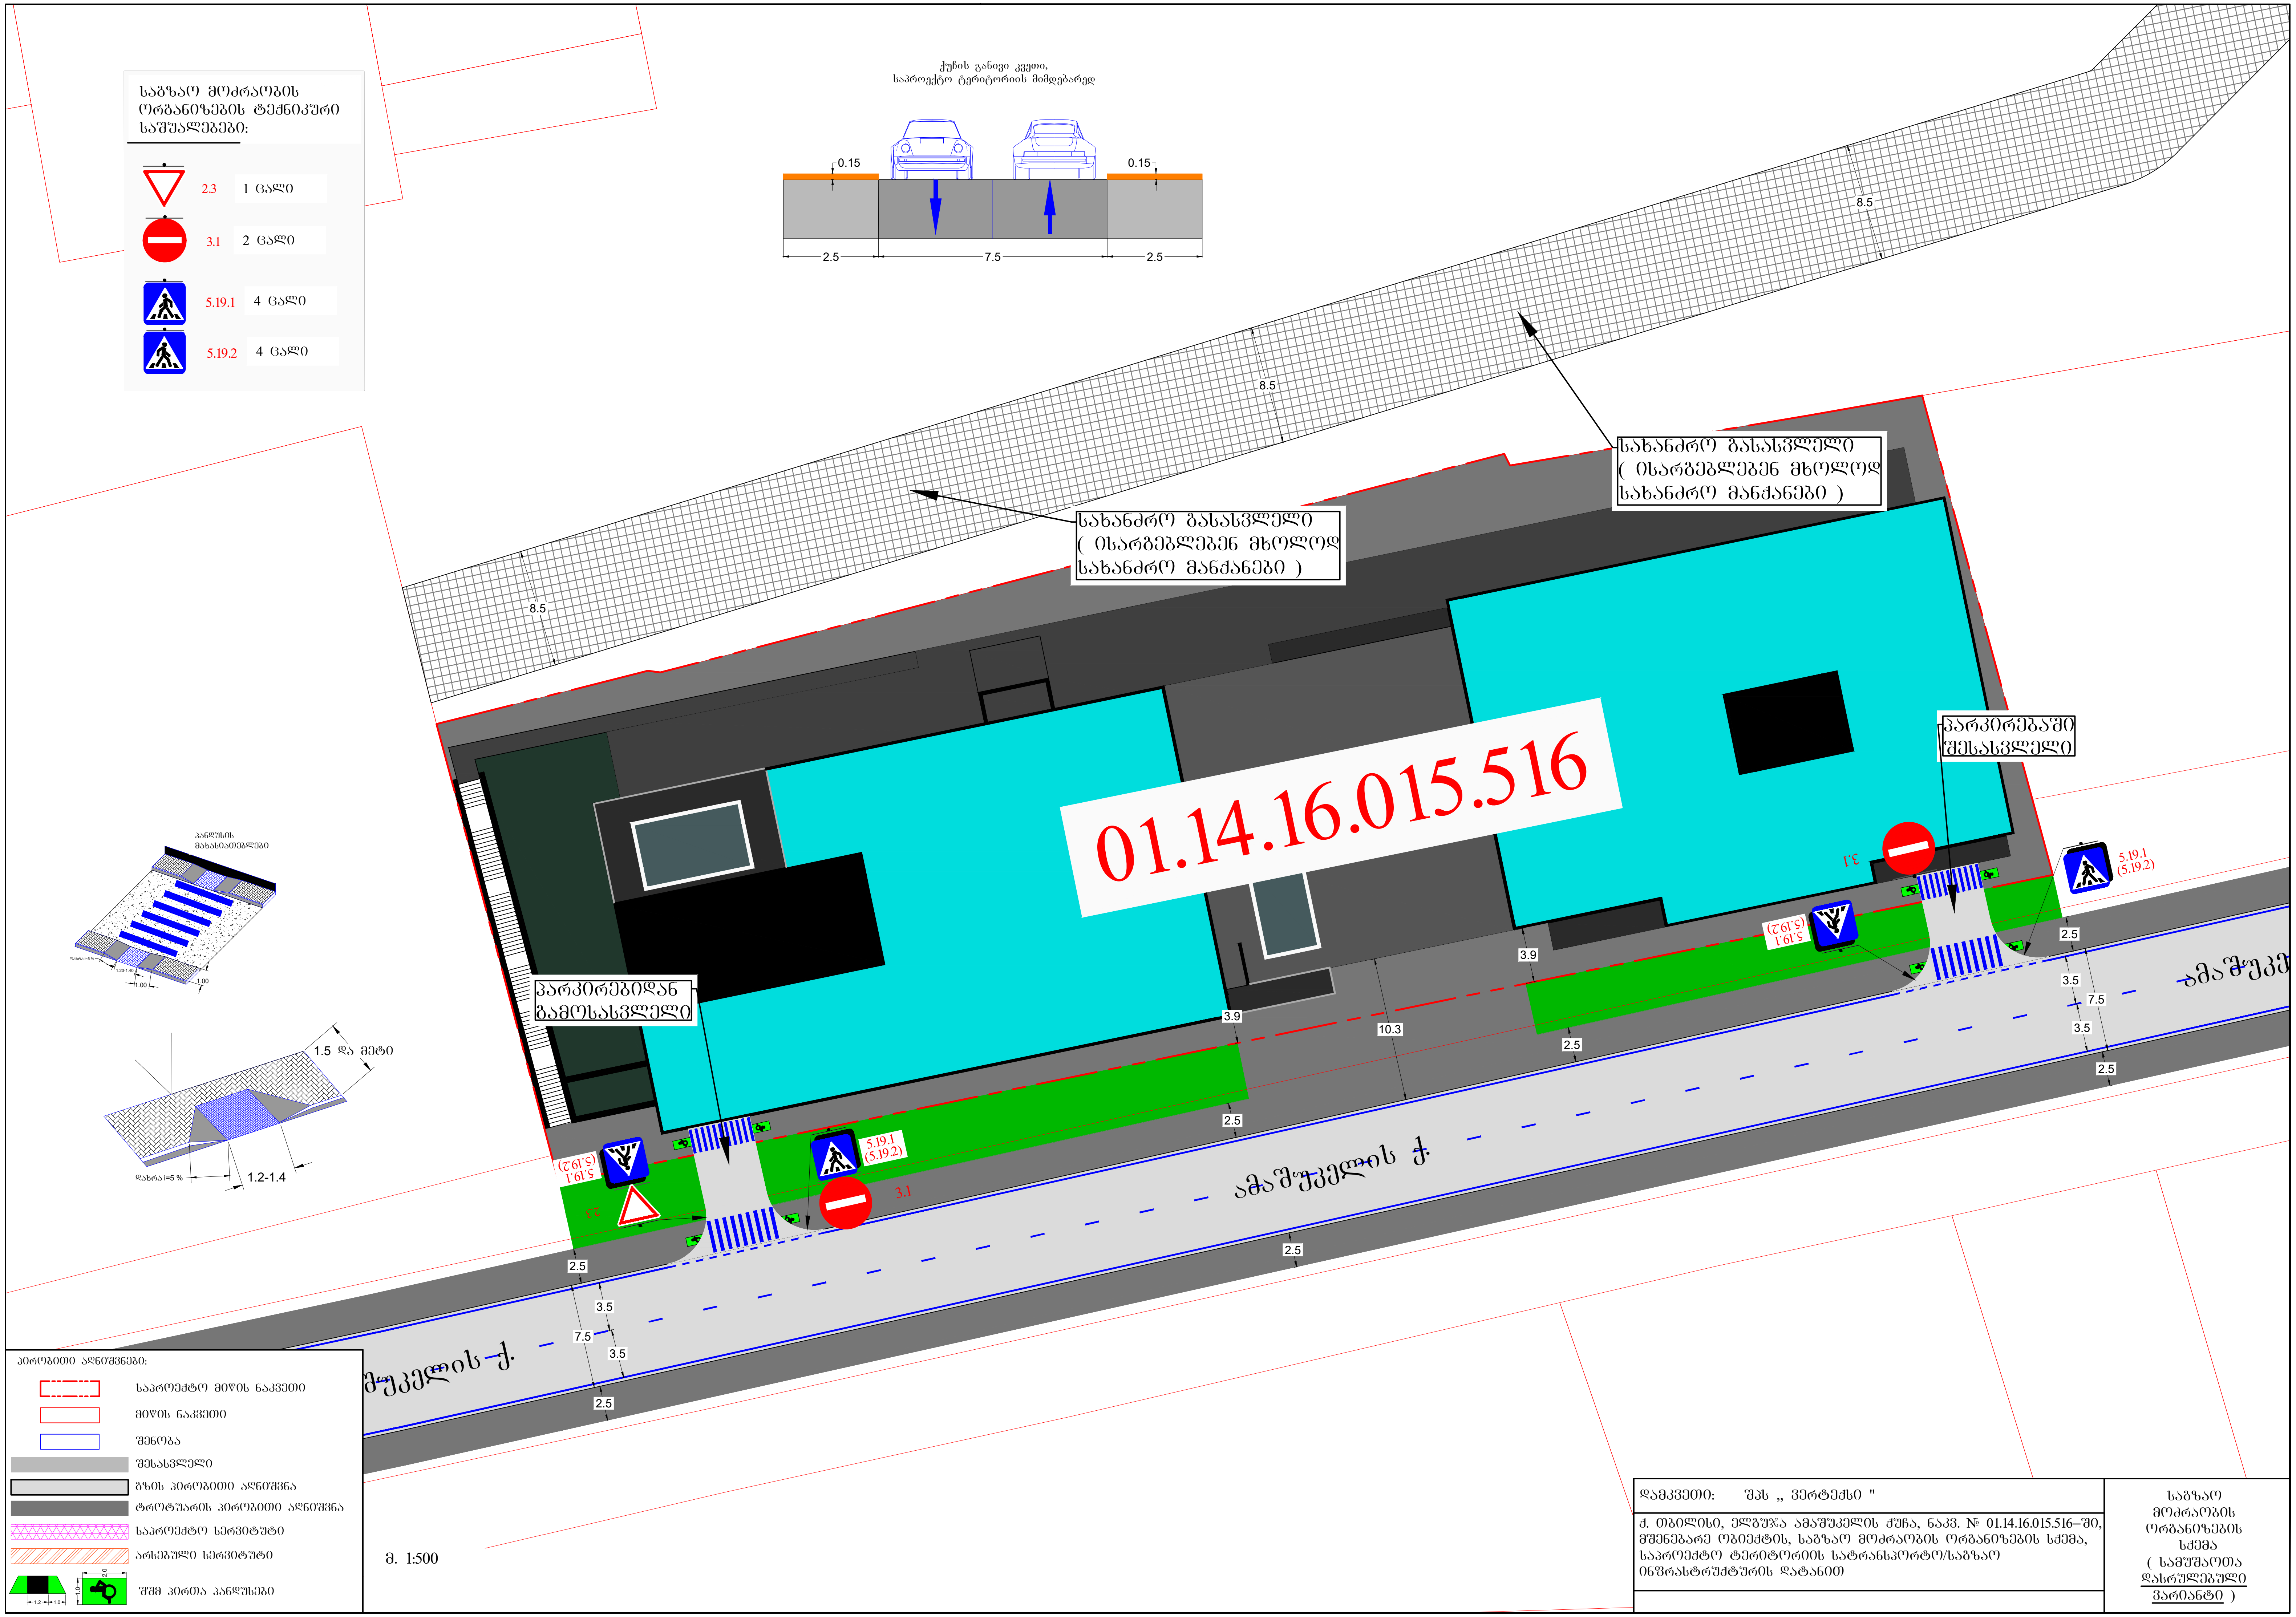
საგზაო მოძრაობის ორგანიზების ტექნიკური საშუალებები:
2.3 1 ცალი
3.1 2 ცალი
5.19.1 4 ცალი
5.19.2 4 ცალი
ქუჩის განივი კვეთი, საპროექტო ტერიტორიის მიმდებარედ
0.15
0.15
2.5
7.5
2.5
8.5
8.5
8.5
სახანძრო გასასვლელი (ისარგებლებენ მხოლოდ სახანძრო მანქანები)
სახანძრო გასასვლელი (ისარგებლებენ მხოლოდ სახანძრო მანქანები)
01.14.16.015.516
პარკირებაში შესასვლელი
პარკირებიდან გამოსასვლელი
პანდუსის მახასიათებლები
1.5 და მეტი
დახრა i=5 %
1.2-1.4
3.1
5.19.1 (5.19.2)
2.3
3.9
3.9
10.3
2.5
2.5
3.5
7.5
3.5
ამაშუკელის ქ.
პირობითი აღნიშვნები:
საპროექტო მიწის ნაკვეთი
მიწის ნაკვეთი
შენობა
შესასვლელი
გზის პირობითი აღნიშვნა
ტროტუარის პირობითი აღნიშვნა
საპროექტო სერვიტუტი
არსებული სერვიტუტი
შშმ პირთა პანდუსები
მ. 1:500
დამკვეთი: შპს „ ვერტექსი "
ქ. თბილისი, ელგუჯა ამაშუკელის ქუჩა, ნაკვ. № 01.14.16.015.516–ში, მშენებარე ობიექტის, საგზაო მოძრაობის ორგანიზების სქემა, საპროექტო ტერიტორიის სატრანსპორტო/საგზაო ინფრასტრუქტურის დატანით
საგზაო მოძრაობის ორგანიზების სქემა (სამუშაოთა დასრულებული ვარიანტი)

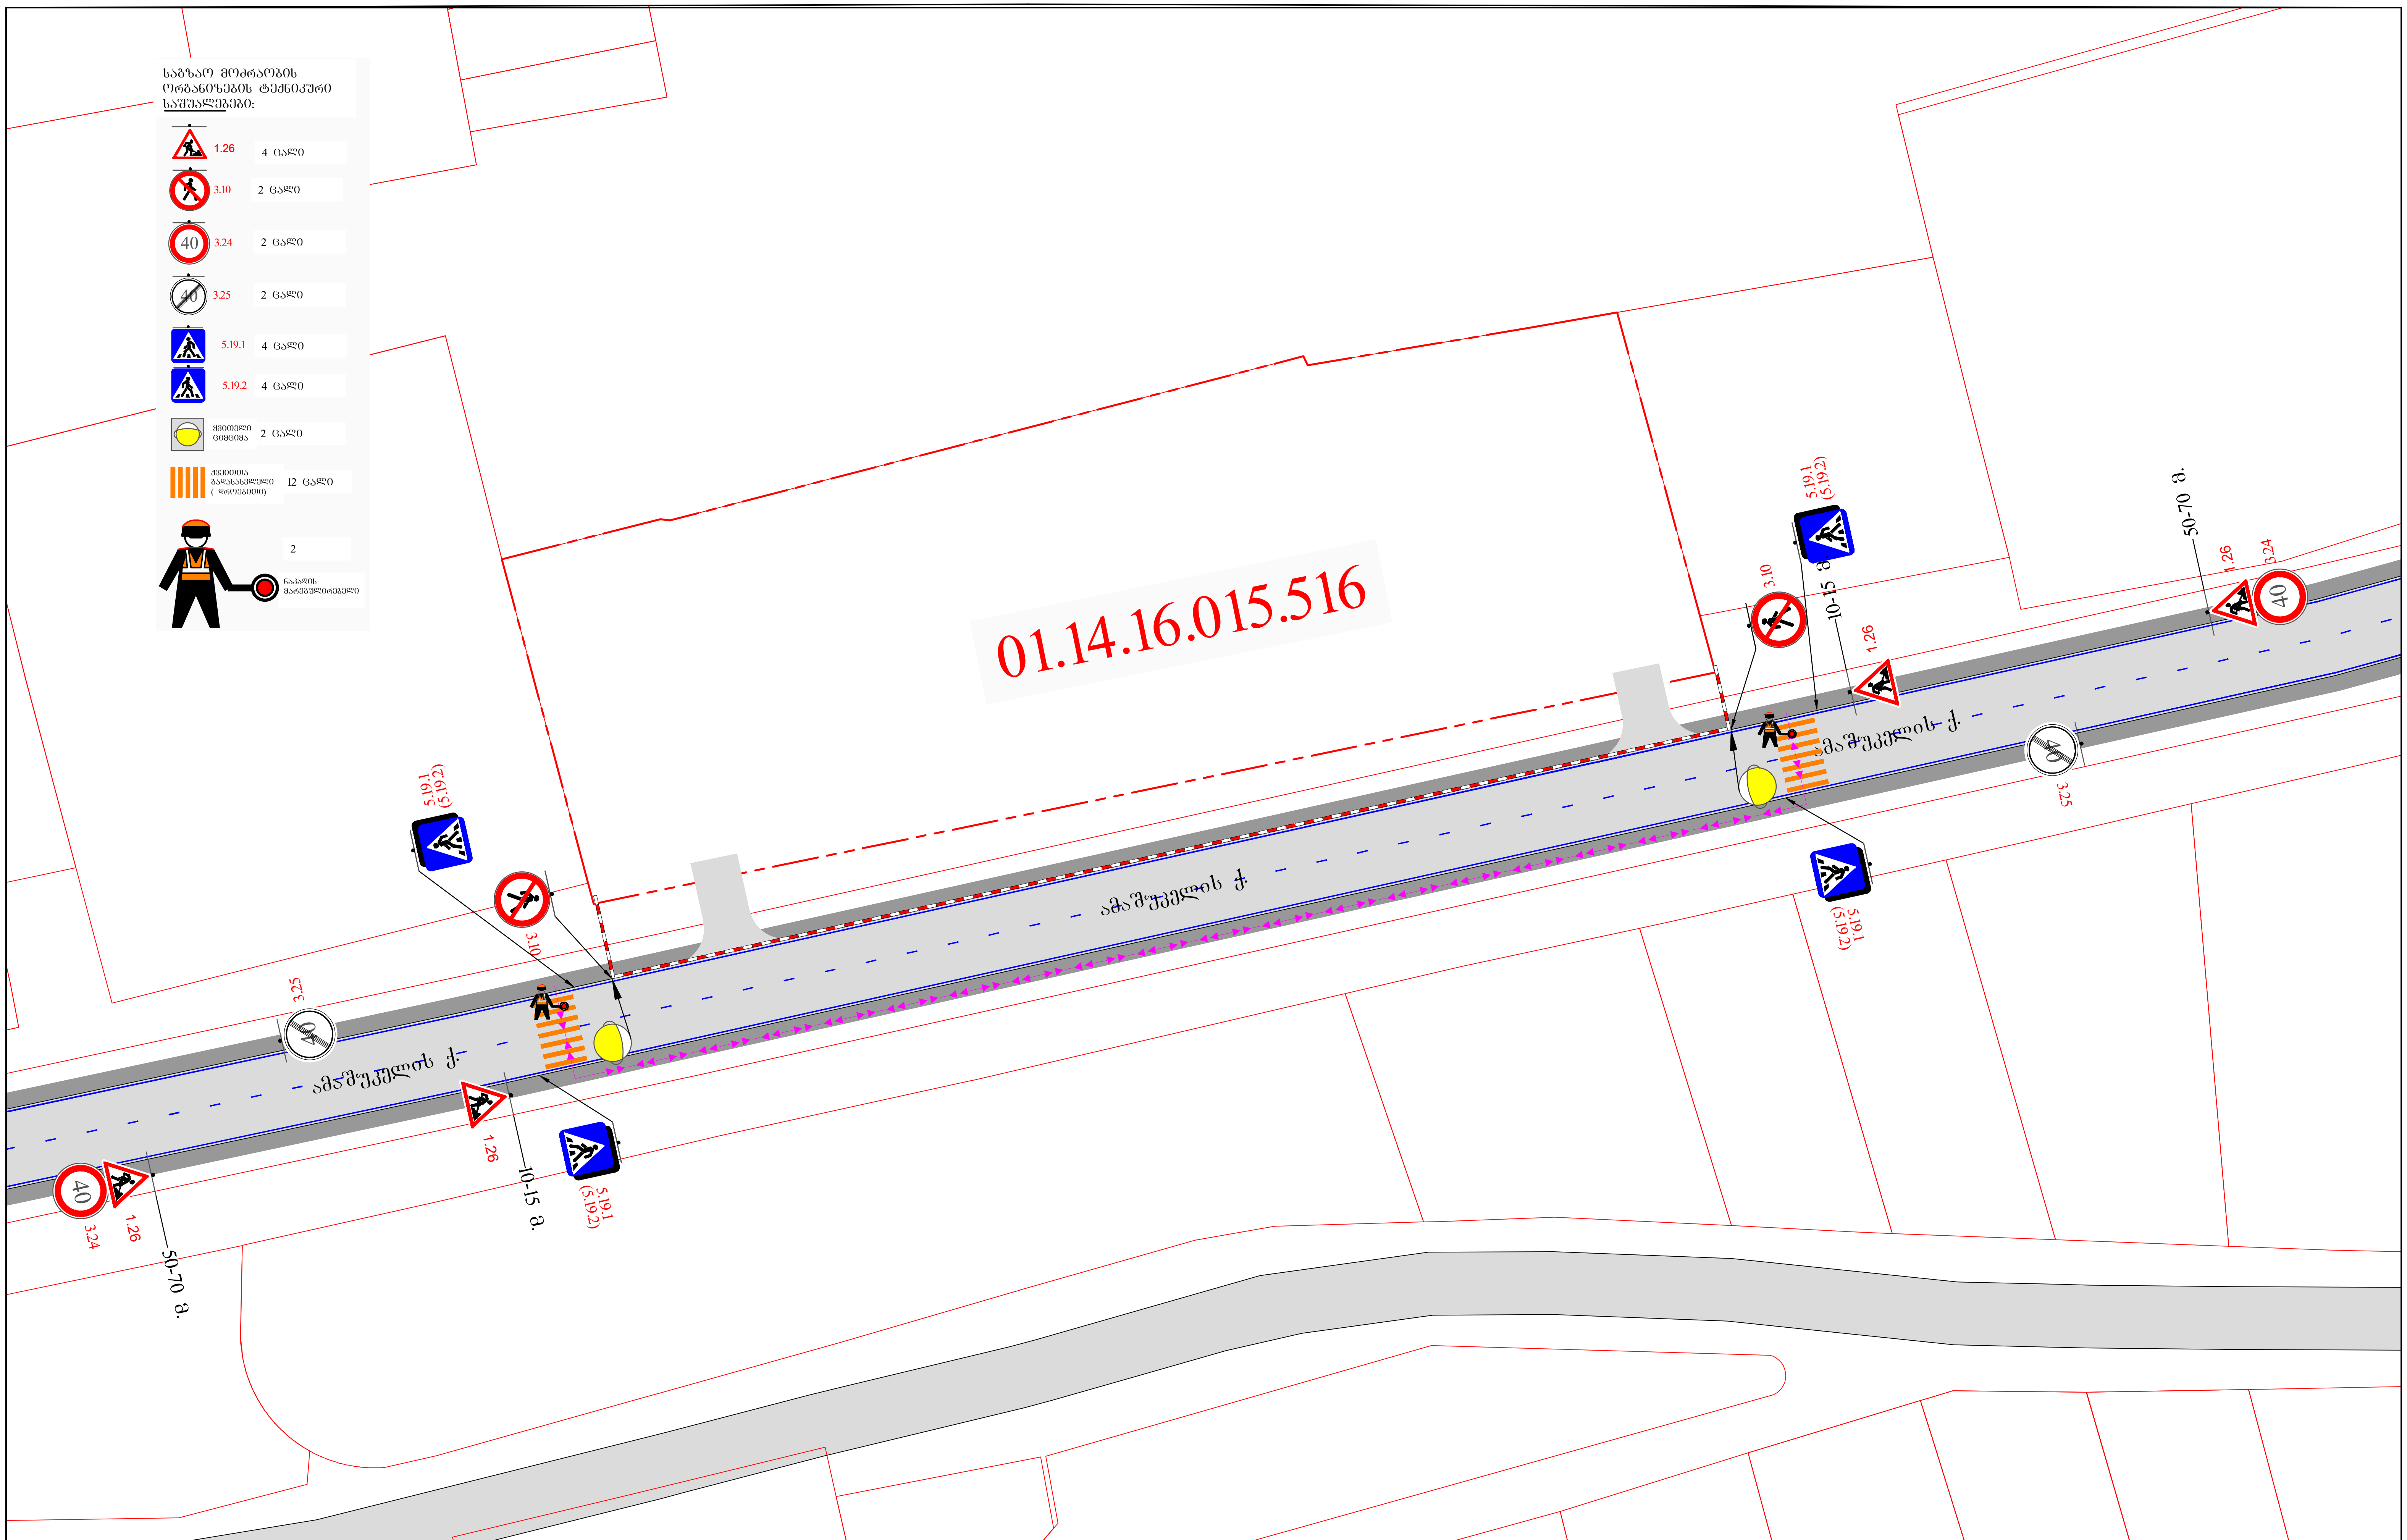

პირობითი აღნიშვნები:

საპროექტო მიწის ნაკვეთი	ქვეითთა ნაკადის მიმართულება
მიწის ნაკვეთი	მიმმართველი საგზაო ბარიერი
შენობა	დამცავი ბლოკები
საპროექტო გზასთან მიერთება	

მ. 1:1000

დამკვეთი: შპს „ ვერტექსი "	საგზაო მოძრაობის ორგანიზების სქემა (გზის მოწყობის პერიოდში)
ქ. თბილისი, ელგუჯა ამაშუკელის ქუჩა, ნაკვ. № 01.14.16.015.516–ში, მშენებარე ობიექტის მშენებლობის პერიოდში, გზის მოწყობის დროს, საგზაო მოძრაობის ორგანიზების სქემა	

შენიშვნა :

სამშენებლო ტექნიკა იმოძრავებს არა პიკის საათებში.

სამშენებლო ტექნიკა არ იმოძრავებს 08:00 სთ-დან - 11:00 სთ-მდე და 17:00 სთ-დან - 20:00 სთ-მდე.

სამშენებლო ტექნიკა იმოძრავებს 20:00 სთ-დან - 08:00 სთ-მდე და 11:00 სთ-დან - 17:00 სთ-მდე.

ღობის მოწყობის სქემა

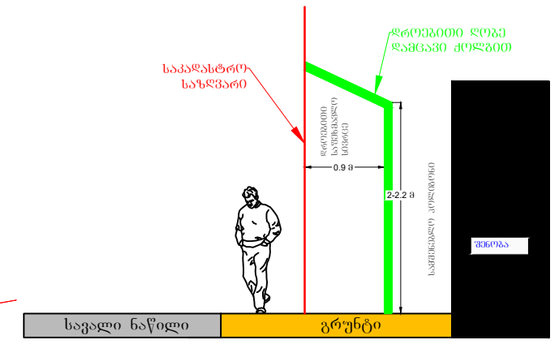

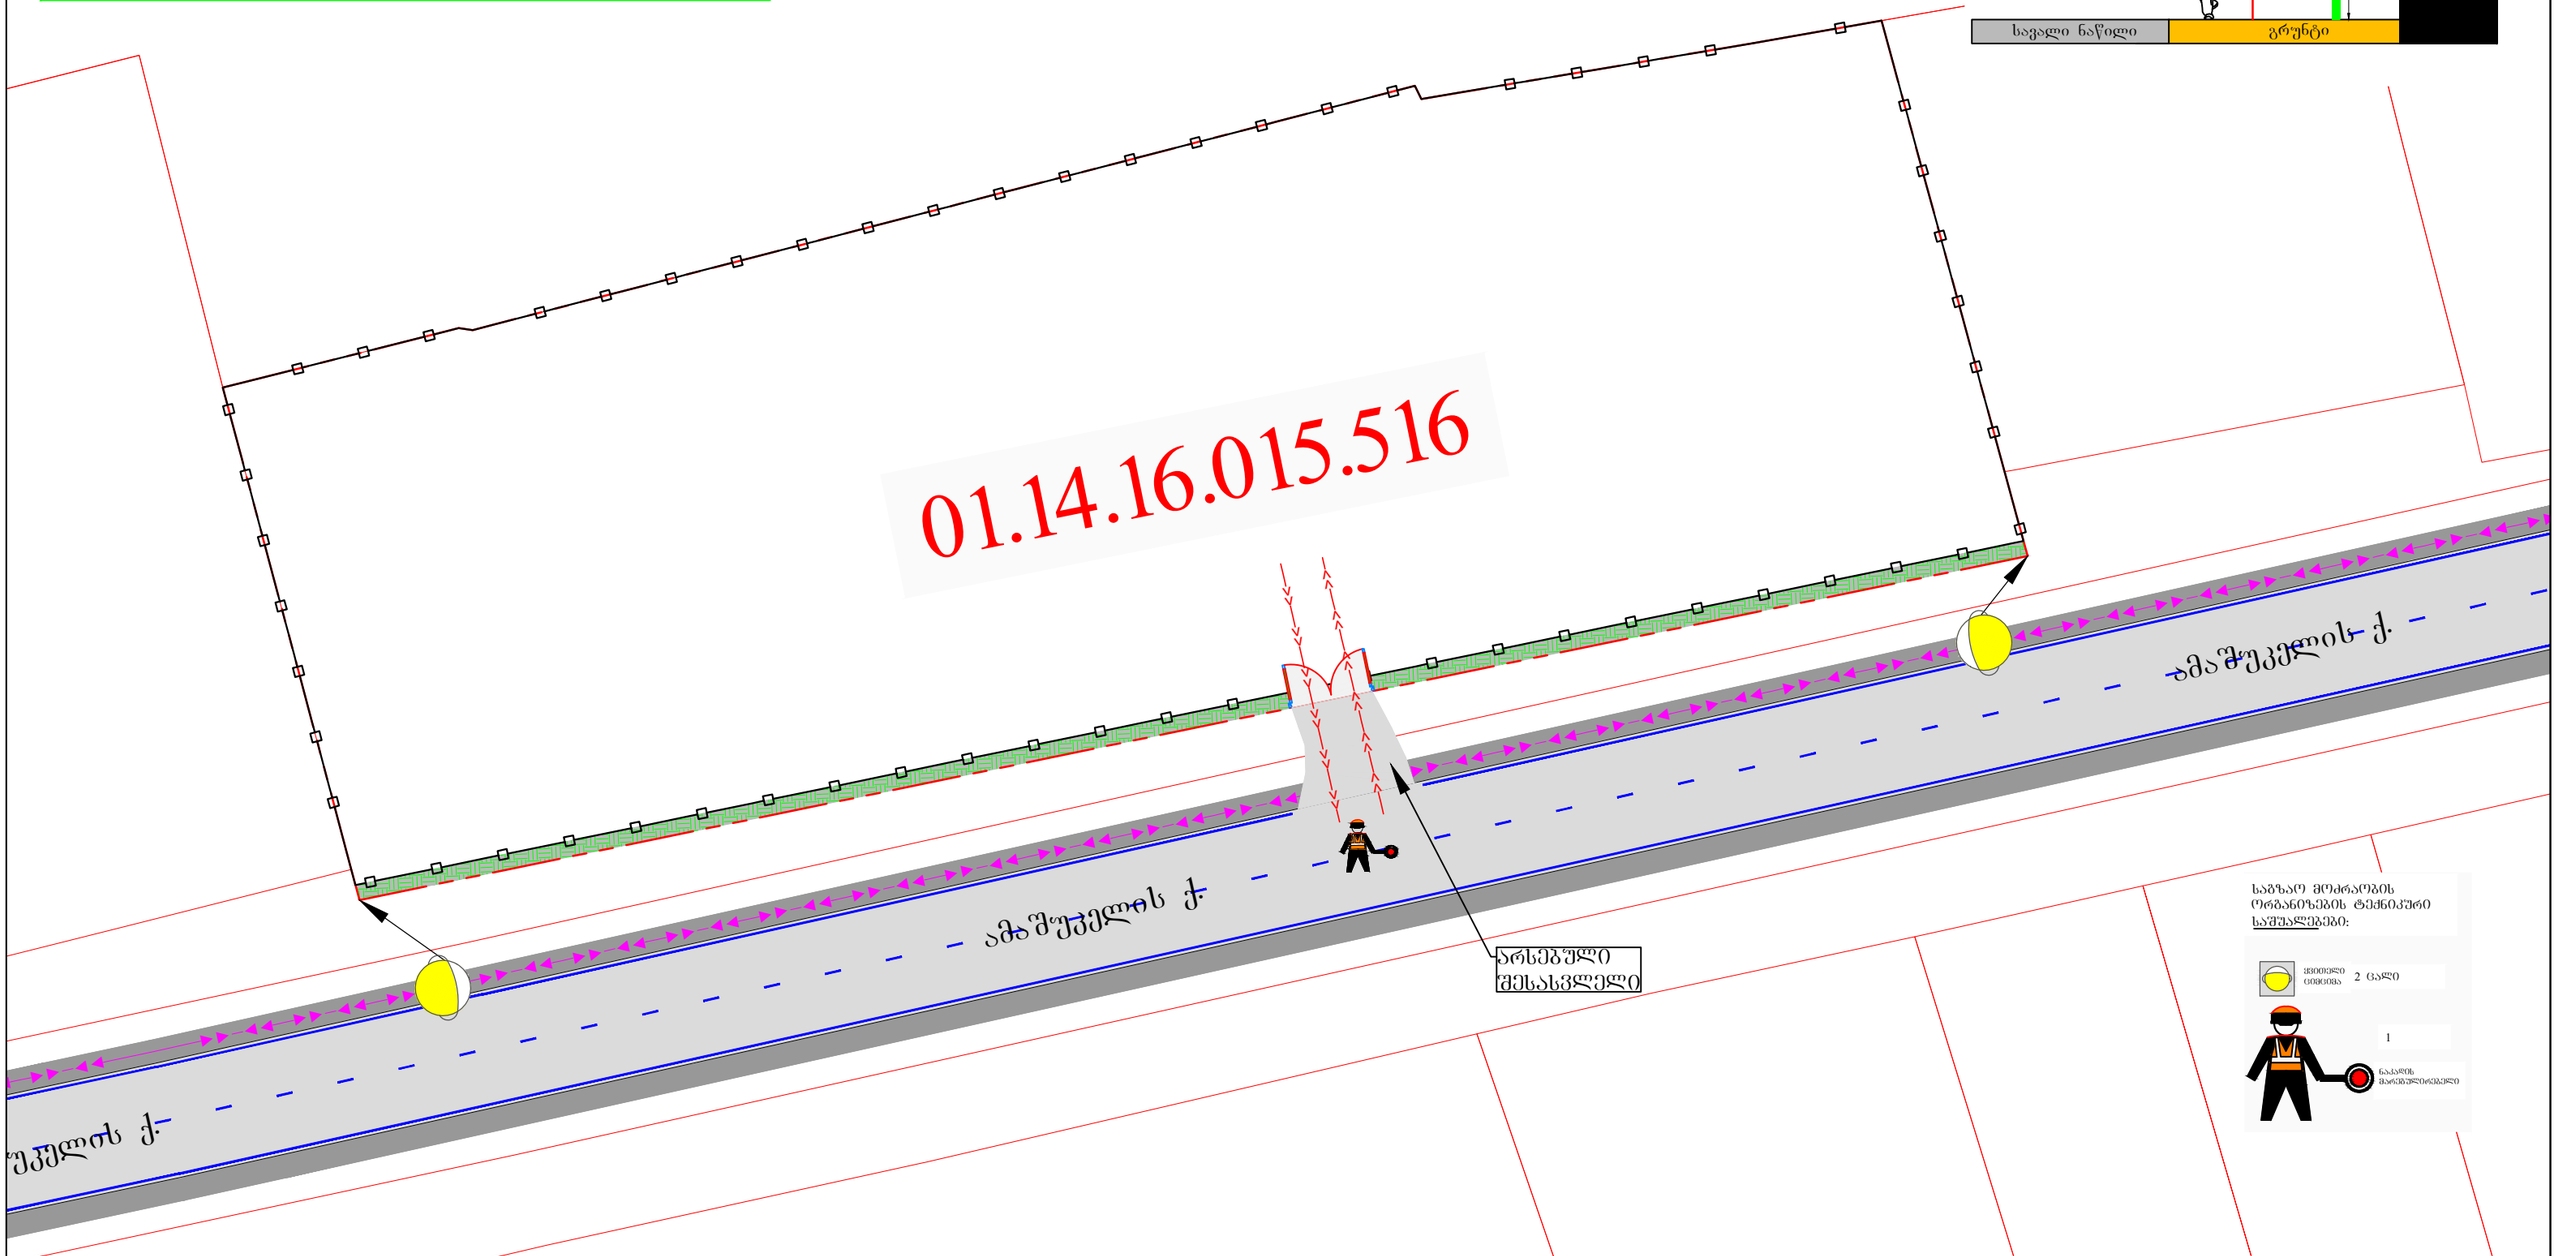

პირობითი აღნიშვნები:

- ღობის გადახურვა დამცავი ქოლგა
- უსაფრთხოების მოაჯირი ან ზღვრები
- საშენებლო პოლიგონის ღობე
- ძველთა ნაკადის მიმართულება
- საშენებლო ტექნიკის მიმართულება

მ. 1:1000

დამკვეთი:	შპს „ ვერტექსი "
ქ. ობილისი, ელგუჯა ამაშუკელის ქუჩა, ნაკვ. № 01.14.16.015.516–ში, მშენებარე ობიექტის მშენებლობის პერიოდში, დროებითი სამშენებლო ღობის, სამუშაოთა წარმოების ვადით მოწყობის და სამშენებლო ტექნიკის გადაადგილების, საგზაო მოძრაობის ორგანიზების სქემა	
	საგზაო მოძრაობის ორგანიზების სქემა (მშენებლობის პერიოდში)

საგზაო მოძრაობის ორგანიზების ტექნიკური საშუალებები:

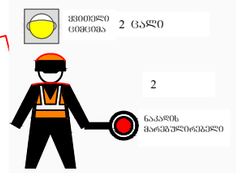

01.14.16.015.516

პირობითი აღნიშვნები:

- დამცავი ზოლები
- დამცავი ზოლის ან ლენტი
- ქვეითთა ნაკადის მიმართულება
- სამშენებლო ტექნიკა
- ღობის სამშენებლო პოლიგონი

staff

მ. 1:1000

დამკვეთი: შპს „ ვერტექსი "

ქ. თბილისი, ელბაუჯა ამაშუკელის ქუჩა, ნაკვ. № 01.14.16.015.516–ში, მშენებარე ობიექტის მშენებლობის პერიოდში, დროებითი სამშენებლო ღობის მონტაჟი/დემონტაჟის დროს, საგზაო მოძრაობის ორგანიზების სქემა

საგზაო მოძრაობის ორგანიზების სქემა (ღობის მონტაჟი/დემონტაჟის სამუშაოება წარმოების პერიოდში)