

აგურის შაქტურით ლესვა და ღებვა



ტრავერტინის ძეხა



№3 დეტალი



შაქტურიანი ლესვა



ლიმონის ფარი

ფასადი 1-4

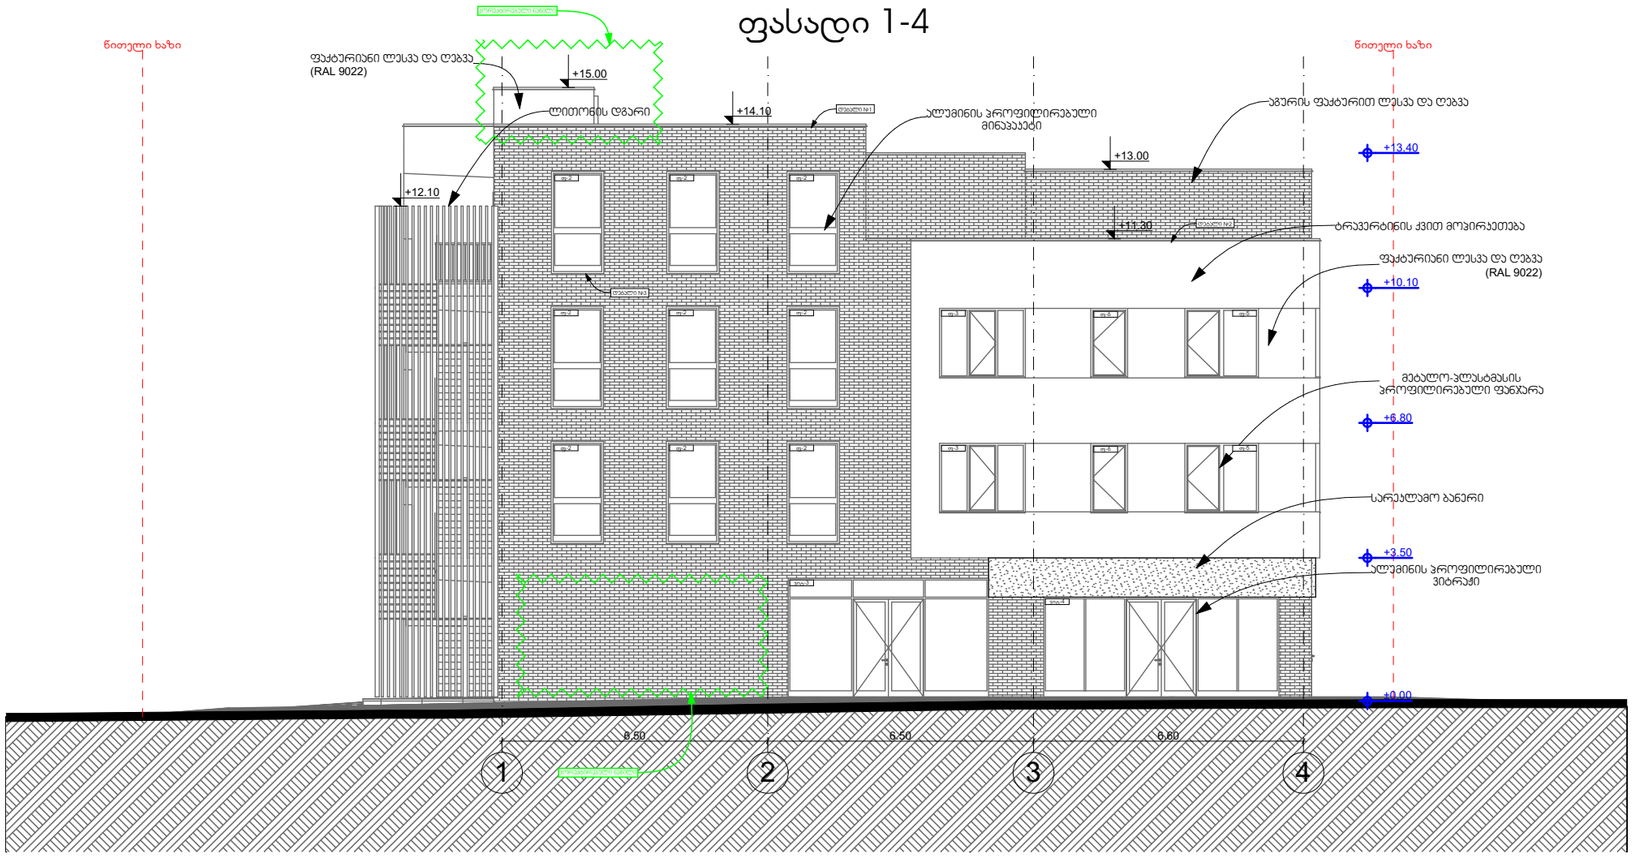

ფასადი 4-1

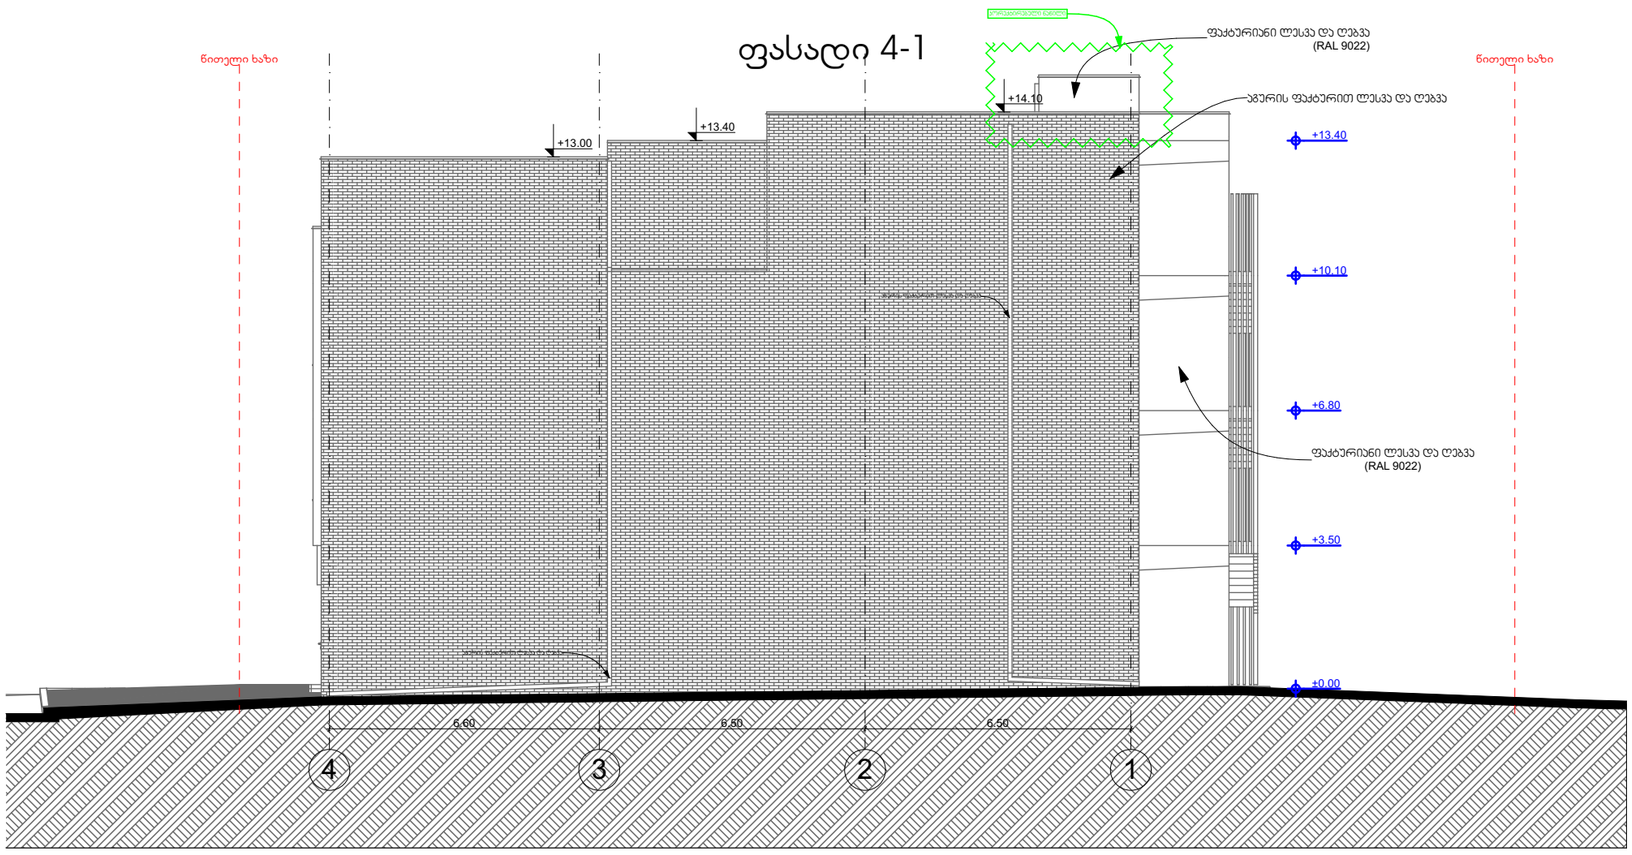

ჰირობითი აღნიშვნები

ფასადი 1-4 და 4-1

ნახაზის დასახელება:	აე 300
დამკვეთი:	ლევანი ცაავა ჰ/ნ:62001038422
მისამართი: ქ. თბილისი, ანა პოლიტკოვსკაიას ქუჩა №3ა (ს/კ: 01.14.05.007.037)	
პროექტი:	მრავალფუნქციური კომპლექსი\შენობა
მთ. არქიტექტორი	ვ. ამისულაშვილი
არქიტექტორი	____
სტადია	არქიტექტურული პროექტი
ფორმატი	ა3
მასშტაბი	1:100
თარიღი	12.02.2024

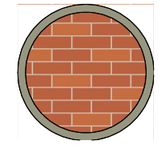











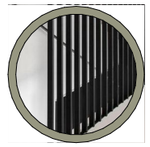


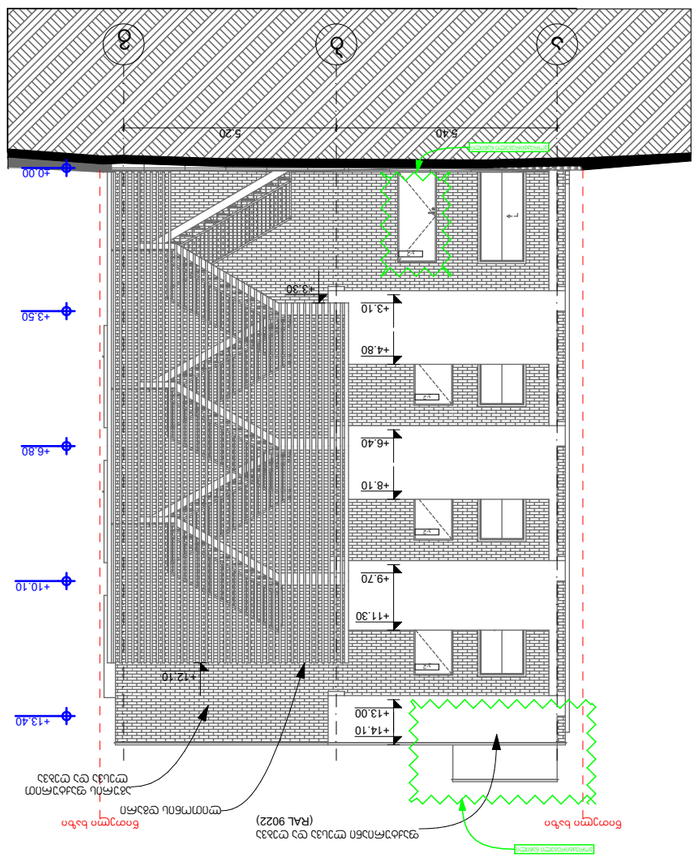


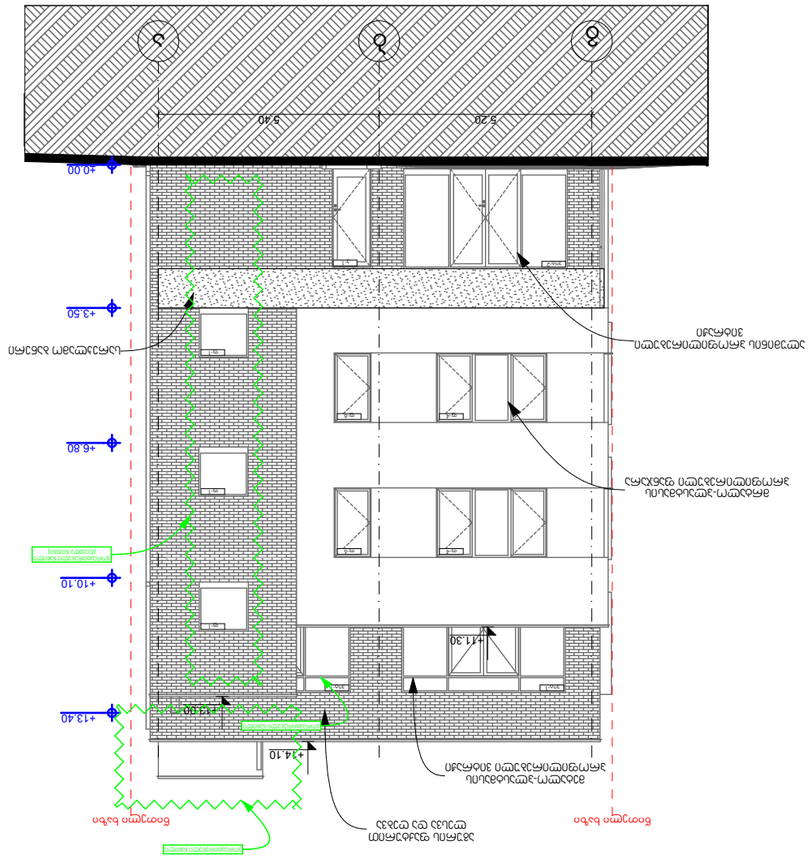




ფანჯარები

ნუმერაცია	ფ-1	ფ-2	ფ-3	ფ-4	ფ-5	ფ-6
დასახელება	ალუმინის ფანჯარა	ალუმინის ფანჯარა	ალუმინის ფანჯარა	ალუმინის ფანჯარა	ალუმინის ფანჯარა	ალუმინის ფანჯარა
რაოდენობა	1	9	2	2	2	4
ზომები	1.20×1.20	1.20×2.40	1.70×2.10	1.70×2.70	1.70×2.10	1.70×2.10
გეგმა					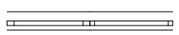	
წინ ხედი	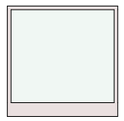	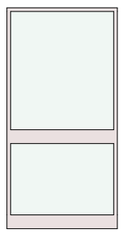	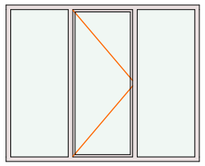	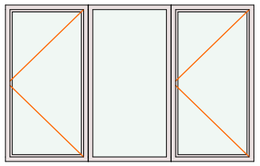	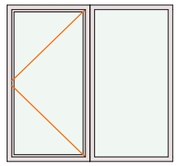	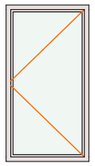

ვიტრაჟი და კარი

ნუმერაცია	კ-1	კ-2	ვიტ-1	ვიტ-2	ვიტ-3	ვიტ-4
დასახელება	ალუმინის ფანჯარა	ალუმინის ფანჯარა	ალუმინის ფანჯარა	ალუმინის ფანჯარა	ალუმინის ფანჯარა	ალუმინის ფანჯარა
რაოდენობა	1	4	2	1	1	1
ზომები	0.95×2.40	0.95×2.20	4.00×2.70	4.00×2.90	4.90×2.90	5.750×2.90
გეგმა	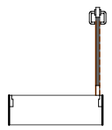	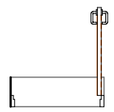				
წინ ხედი	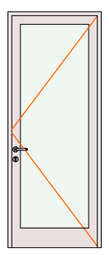	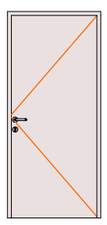	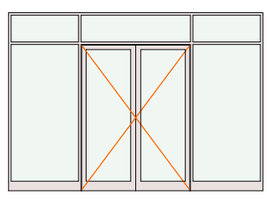	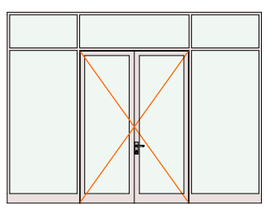	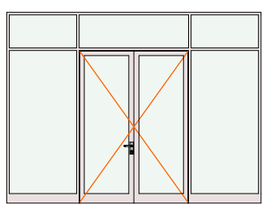	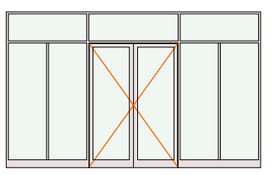

ᲐᲠᲥᲝᲑᲘᲗᲘ ᲐᲦᲜᲘᲨᲕᲜᲔᲑᲘ

ᲙᲐᲠ-ᲤᲐᲜᲯᲠᲔᲑᲘᲡ ᲓᲐ ᲕᲘᲢᲠᲐᲟᲔᲑᲘᲡ ᲡᲞᲔᲪᲘᲤᲘᲙᲐᲪᲘᲐ

ᲜᲐᲮᲐᲖᲘᲡ ᲓᲐᲡᲐᲮᲔᲚᲔᲑᲐ:	ᲐᲔ 402
ᲓᲐᲛᲙᲕᲔᲗᲘ:	ᲚᲔᲕᲐᲜᲘ ᲪᲐᲪᲐ Ა/6:62001038422
ᲛᲘᲡᲐᲛᲐᲠᲗᲘ: ქ. ᲗᲑᲘᲚᲘᲡᲘ, ᲐᲜᲐ ᲞᲝᲚᲘᲢᲙᲝᲕᲡᲙᲐᲘᲡ ᲥᲣᲩᲐ №3Ა (ს/კ: 01.14.05.007.037)	
ᲞᲠᲝᲔᲥᲢᲘ:	ᲛᲠᲐᲕᲐᲚᲤᲣᲜᲥᲪᲘᲣᲠᲘ ᲙᲝᲛᲞᲚᲔᲥᲡᲘᲡᲨᲔᲜᲝᲑᲐ
ᲐᲕᲢ. ᲐᲠᲥᲘᲢᲔᲥᲢᲝᲠᲘ	Გ. ᲐᲛᲘᲡᲣᲚᲐᲨᲕᲘᲚᲘ
ᲐᲠᲥᲘᲢᲔᲥᲢᲝᲠᲘ	____
ᲡᲢᲐᲓᲘᲐ	ᲐᲠᲥᲘᲢᲔᲥᲢᲣᲠᲣᲚᲘ ᲞᲠᲝᲔᲥᲢᲘ
ᲤᲝᲠᲛᲐᲢᲘ	Ა3
ᲛᲐᲡᲨᲢᲐᲑᲘ	1:100
ᲗᲐᲠᲘᲦᲘ	12.02.2024