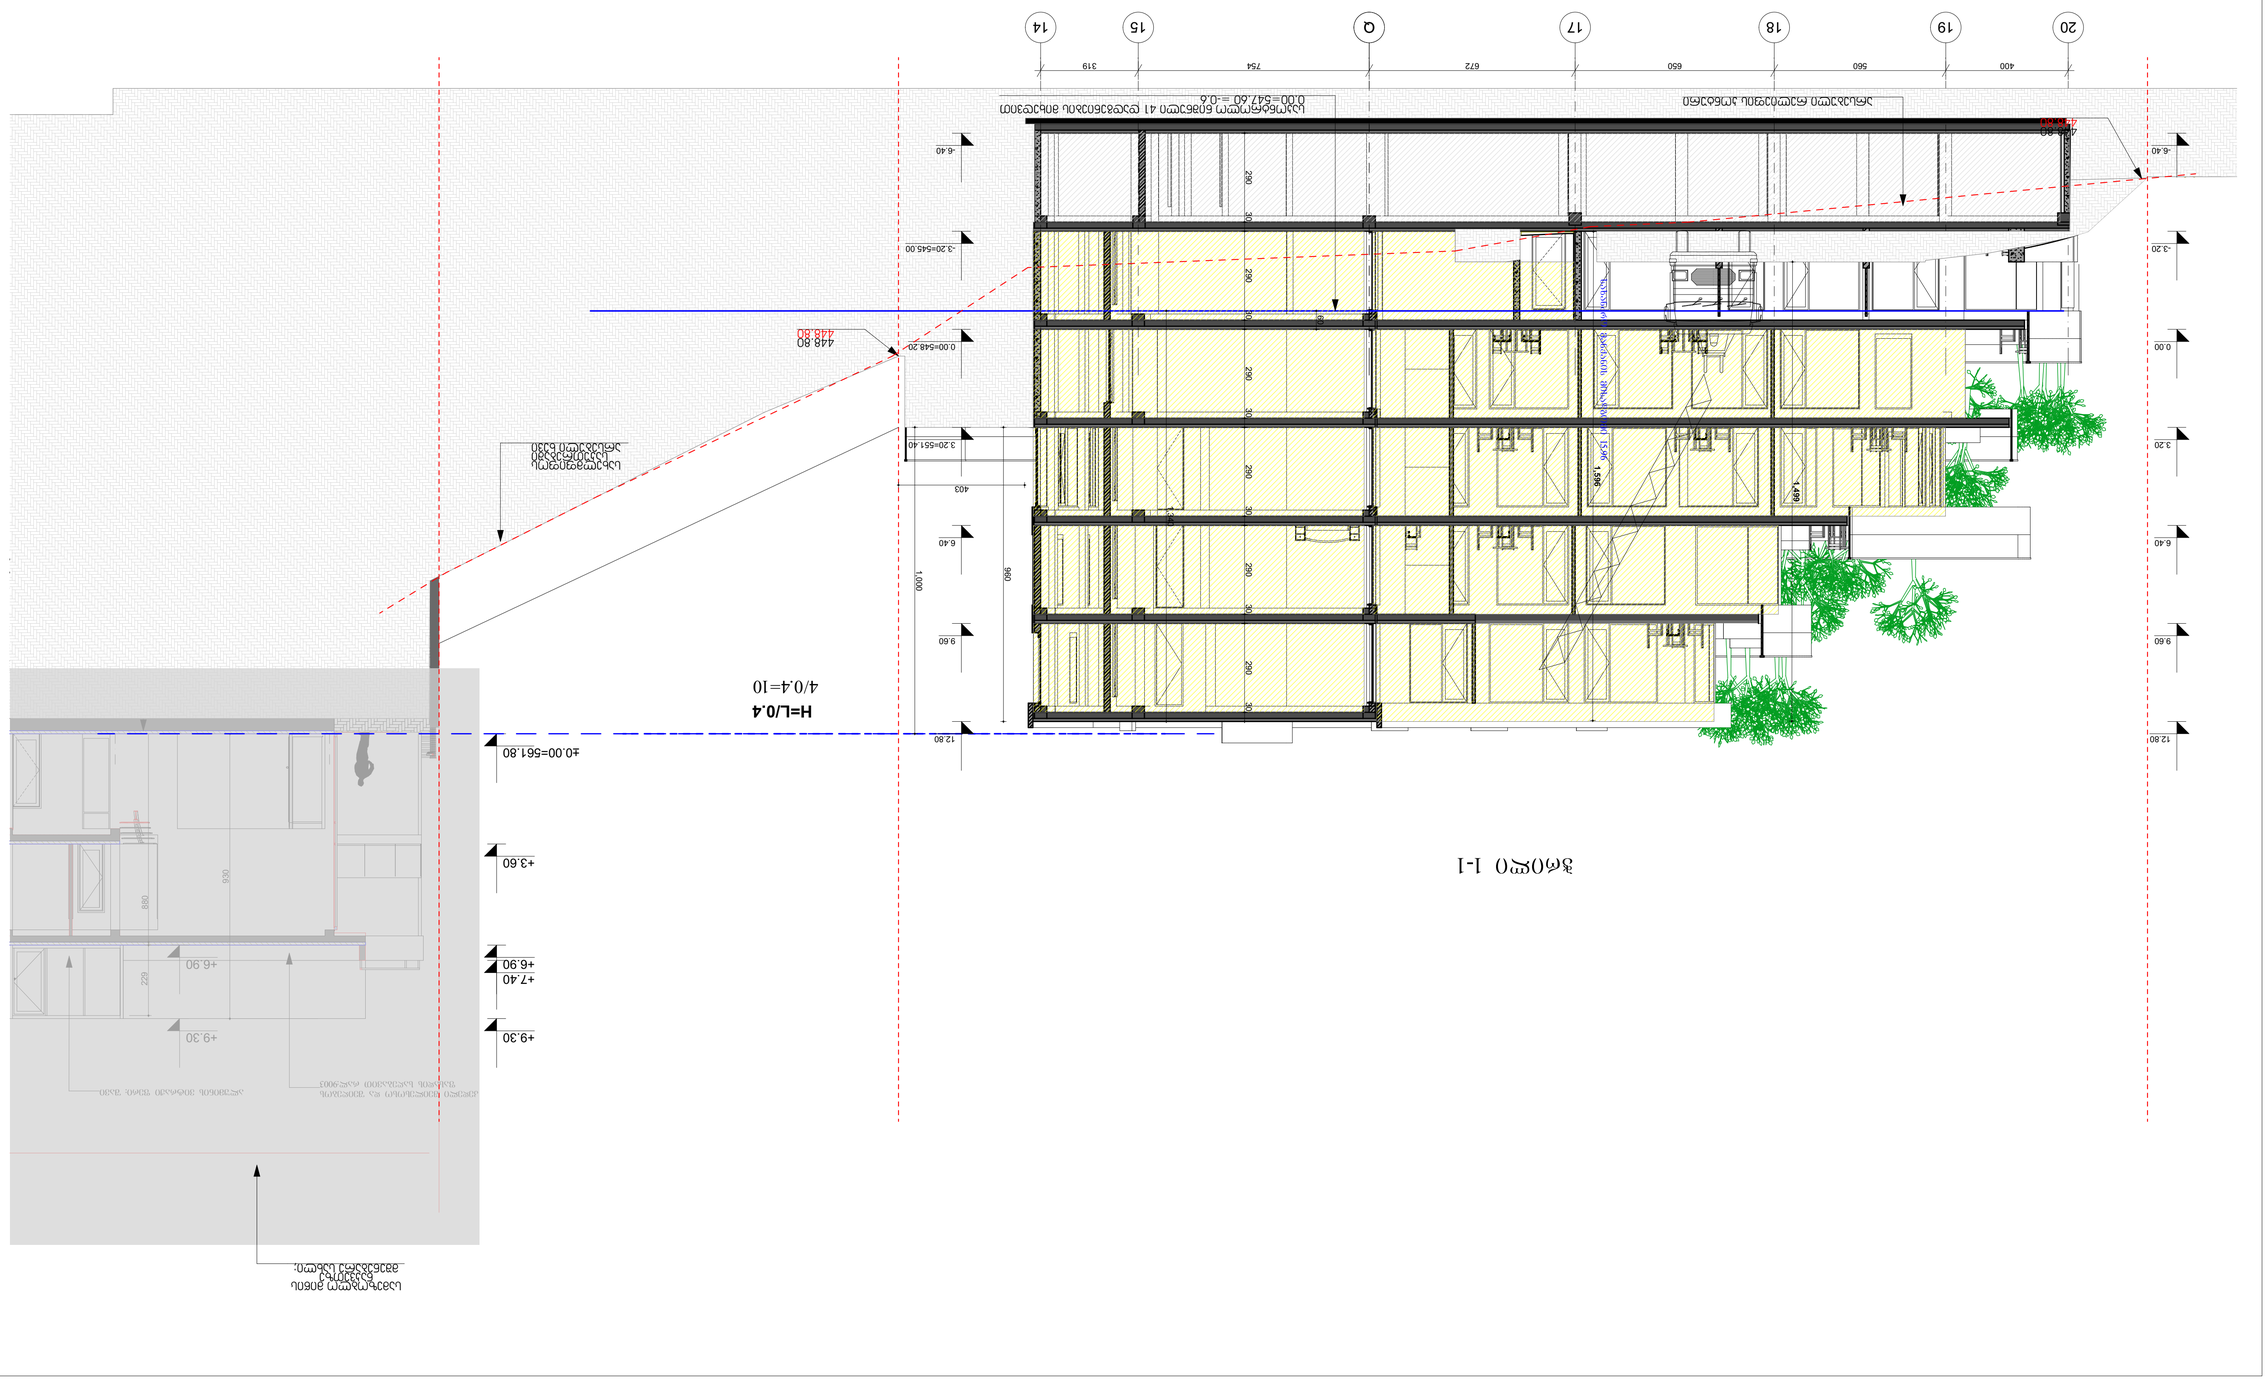


შენობის	ნაკვეთის N	პროექტის N	ნახაზის სახელი
			A-1

პროექტის ავტორები

ნახაზის ავტორები

		ხელმოწერა
		ფორმატი
		ცვლილების N
		ცვლილების თარიღი

მასშტაბი	1:100	
დამტკიცდა	05.09.2023	

ID-0044496628

შპს „ნიკი“	
samo group	

პასუხისმგებელი პირი

მთავარი ინჟინერი		
ინჟინერი		
ინჟინერი		
ინჟინერი		
ინჟინერი		
არქიტექტორი		


ნახაზის სახელი

ნახაზის N	ცვლილების N	ცვლილების თარიღი
1		
2		
3		
4		
5		
6		

ნახაზის ავტორები

ნახაზის ფორმატი	A1
ნახაზის მასშტაბი	1:100
ნახაზის N	
ნახაზის სახელი	ნახაზის სახელი

პროექტ

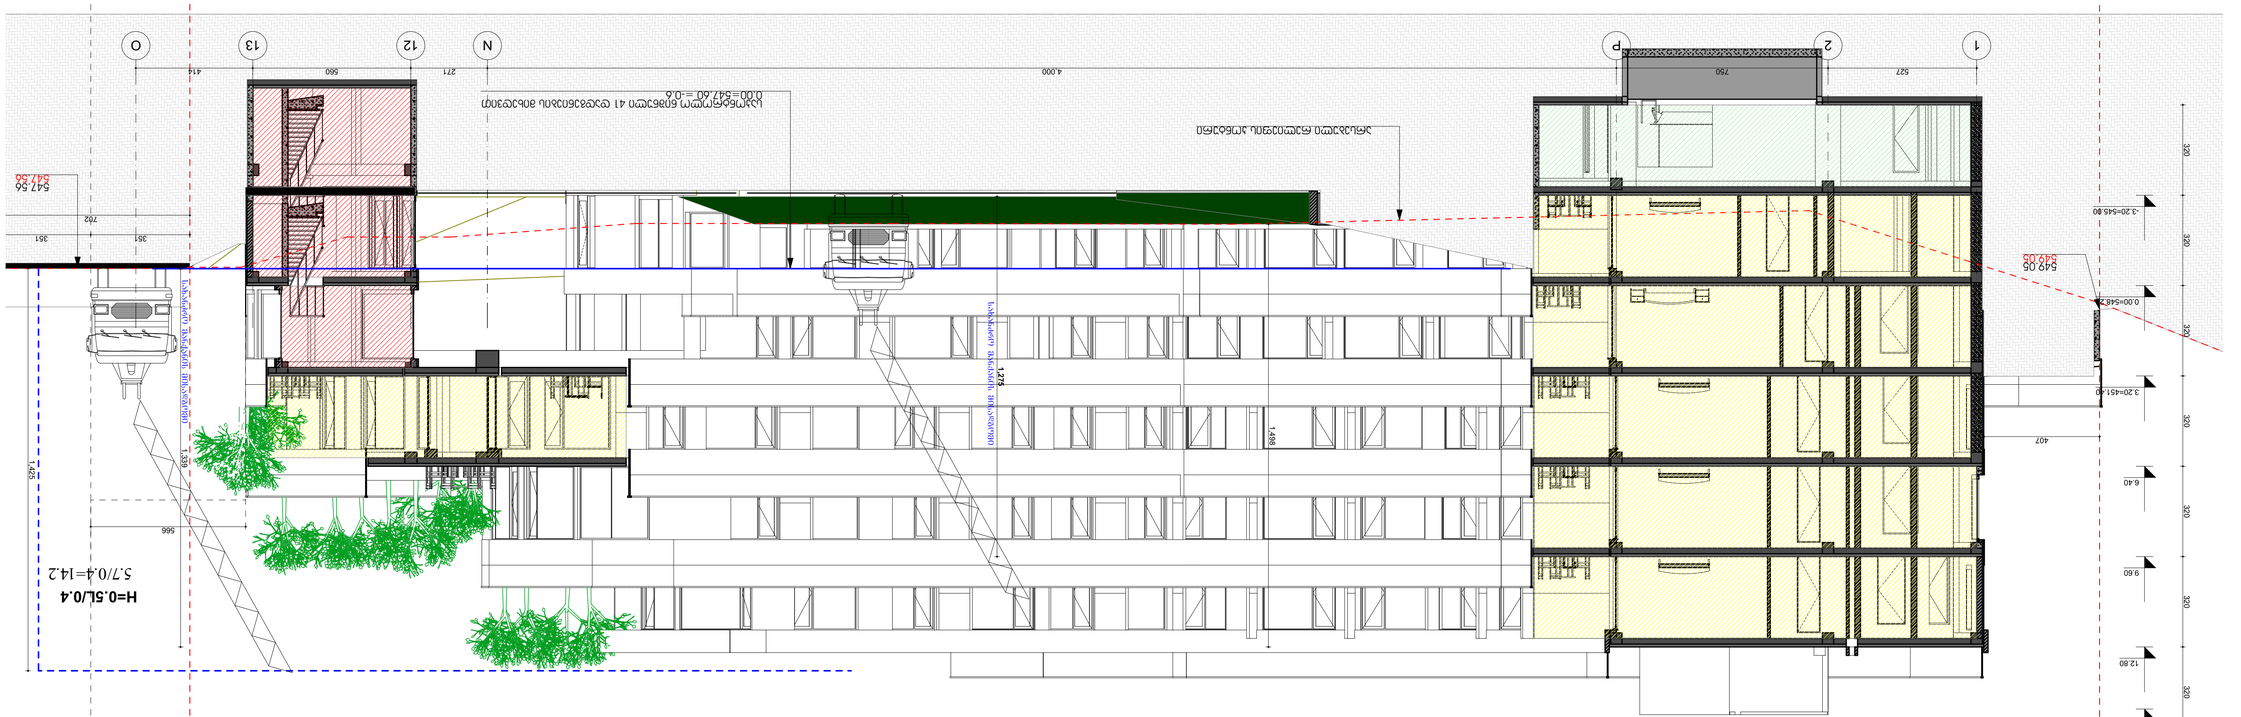




















