ფასადის მაქსიმალური სიმაღლის
რეგულირების ხაზი წურწუმიას ქუჩის მხრიდან.

L=88.30 მ Y=0.4 H=88.30÷0.4=220.75 მ

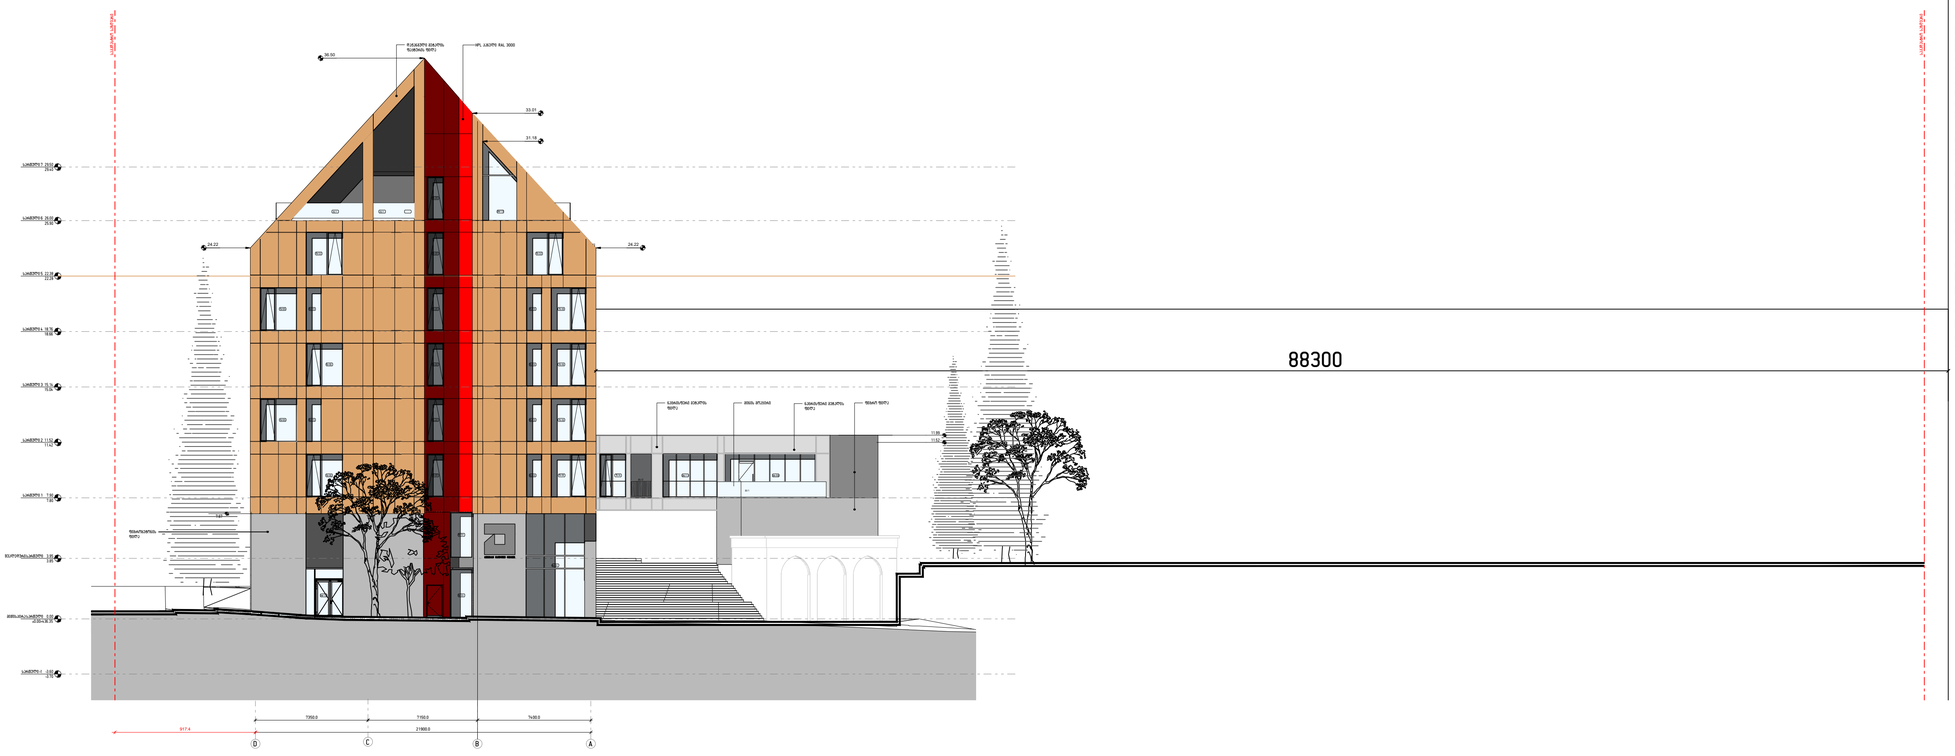




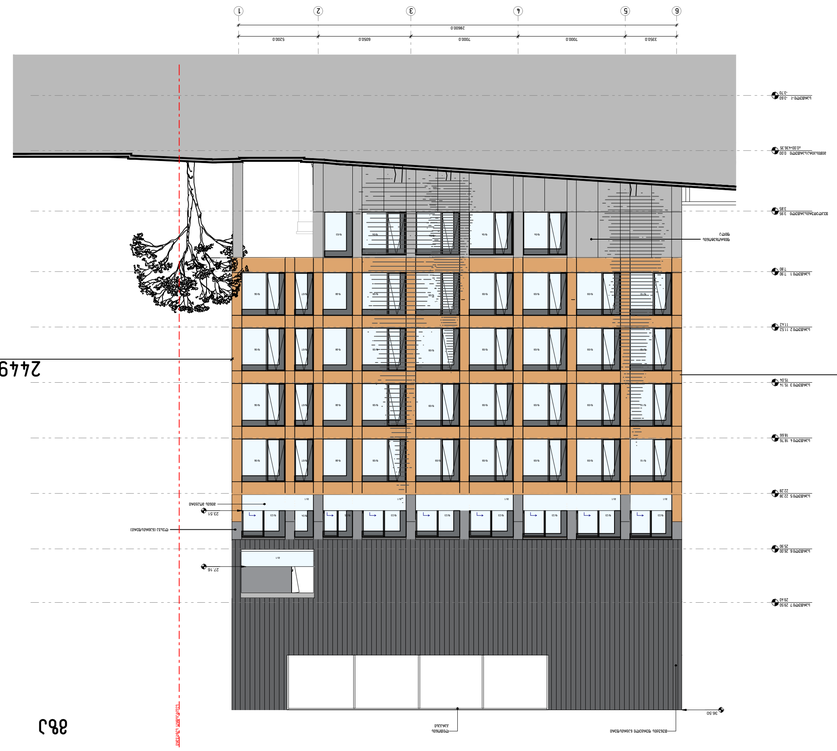

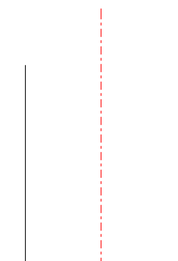

ფასადის მაქსიმალური სიმაღლის
რეგულირების ხაზი წურწუმიას ქუჩის მხრიდან.

L=88.30 მ Y=0.4 H=88.30÷0.4=220.75 მ

სანაპირო ზოლის ფასადის ხაზი

88300











ფასადის მაქსიმალური სიმაღლის რეგულირების
ხაზი დედოფლის წყაროს ქუჩის მხრიდან.

L=114.1 მ Y=0.4 H=114.1÷0.4=285.25 მ

ფასადის მაქსიმალური სიმაღლის
რეგულირების ხაზი ირბახის ქუჩის მხრიდან.

L=24.49 მ Y=0.4 H=24.49÷0.4=61.22 მ



