ფასადი 1

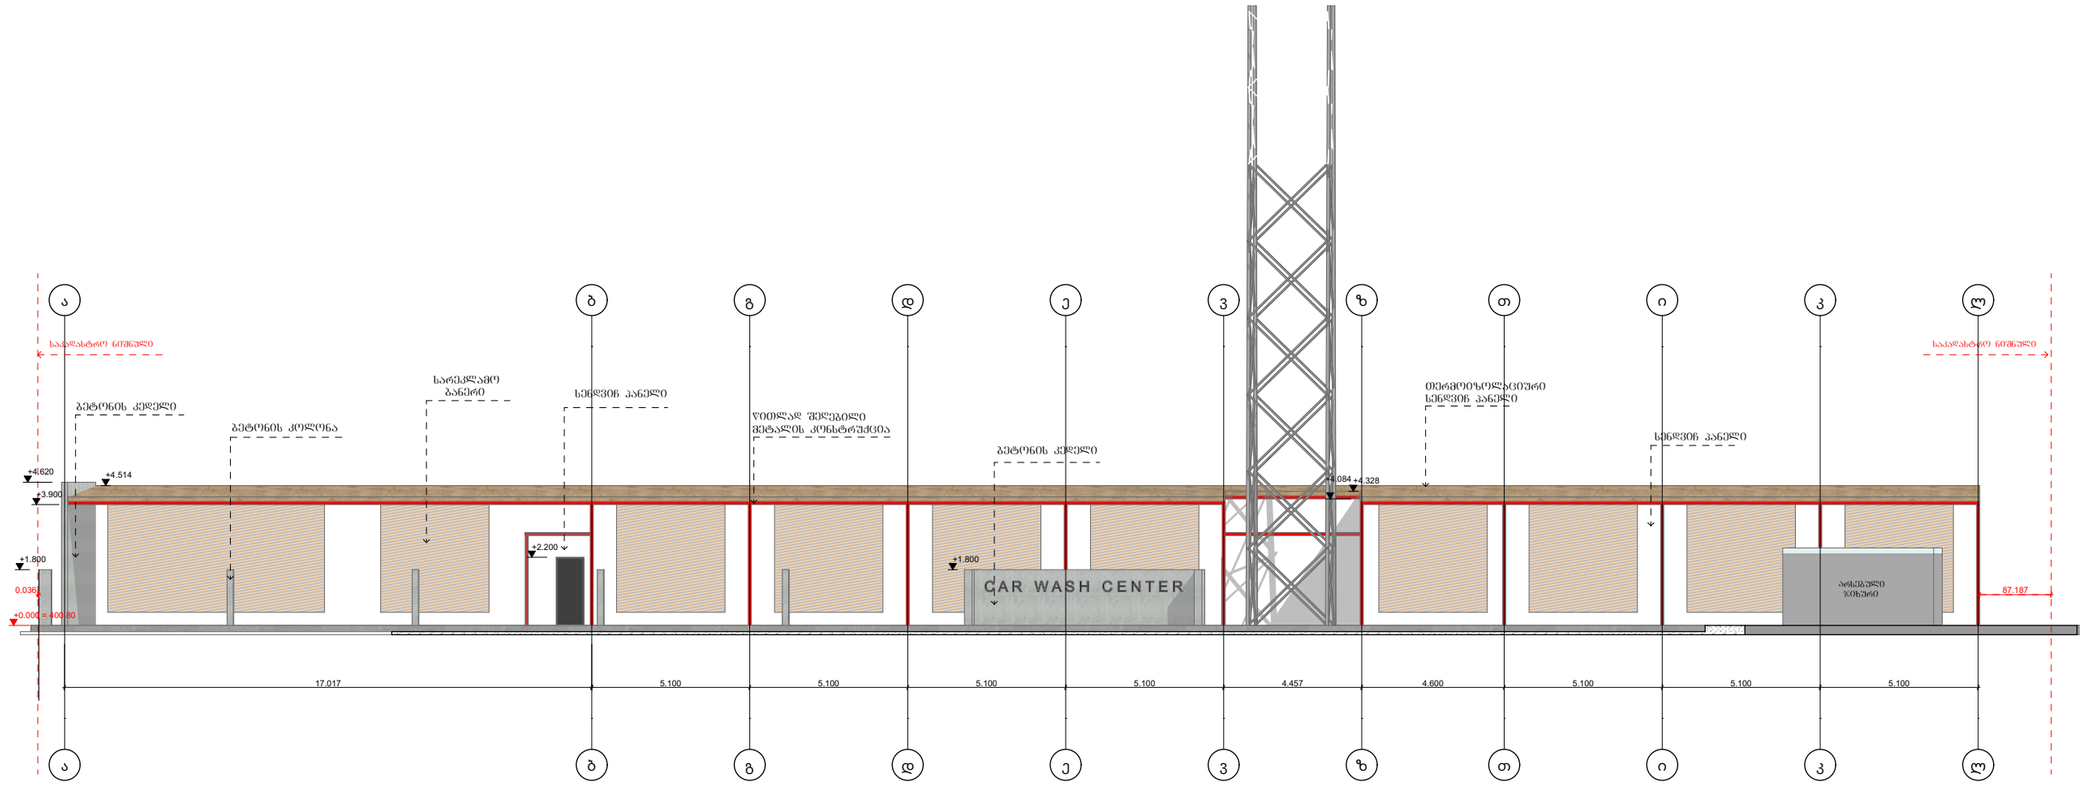

SAPHARELI

BESARION ZHGENTI ST.7a 0183 TBILISI GEORGIA
TEL: +335 322 04 00 11 INFO@SAPHARELI.GE

ეძსალიკაცია

შენიშვნები

1. ნახაზზე საპროექტო შენობის ნული შეესაბამება აბსოლიტურ ნიშნულზე: 400.80

2. ნახაზზე ზომები მოცემულია მილიმეტრებში

პირობითი ნიშნები

- ნაკვეთის საზღვარი
- ჭრილის ნიშნული
- ღერძი
- ±0.000 სიმაღლის ნიშნული

(ს/კ: 01.13.05.004.189)

პირობითი ნიშნები

პროექტის სახელწოდება
ავტო სამრეცხაო

დამკვეთი
შპს სუპერბაზი

მისამართი
ქალაქი თბილისი,
კოსმონავტების სანაპირო №39

პროექტის ავტორი
ზურაბ თათიშვილი

არქიტექტორი
მარიამი გოგილაშვილი

A3 მ3.15 25/03/2024

ფასადი ა-ლ

მნიშვნელოვანი შენიშვნები:
ქვეშლა ზომა გადამოწმდეს ადგილზე.
ქვეშლა ცვლილება შეთანხმდეს პროექტის ავტორთან.
დაუშვებელია ჭრილოგიით თანხმობის გარეშე პროექტის არამონტორთან გამოყენება.

ფასადი 3

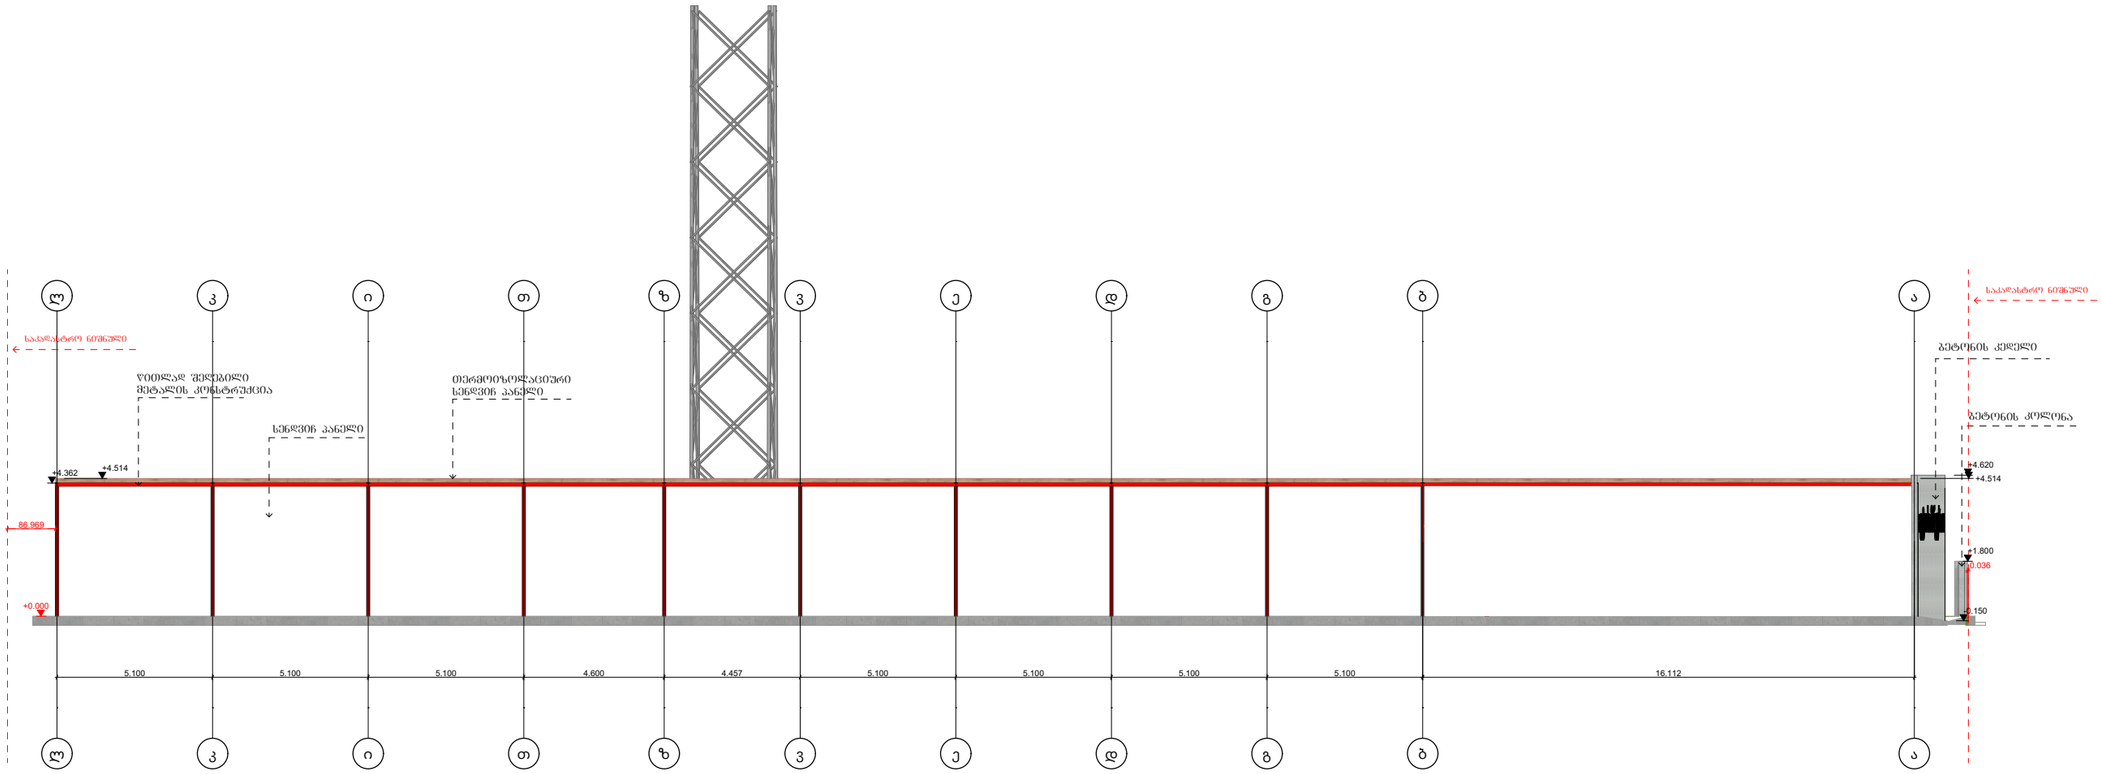

S A P H A R E L I

BESARION ZHGENTI ST.7a 0183 TBILISI GEORGIA
TEL: +335 322 04 00 11 INFO@SAPHARELI.GE

ეძსპლიკაცია

შენიშვნები

1. ნახაზზე საპროექტო შენობის ნული შეესაბამება აბსოლიტურ ნიშნულზე:

2. ნახაზზე ზომები მოცემულია მილიმეტრებში

პერსპექტივა ნიშნები

- ნაკვეთის საზღვარი
- ჭრილის ნიშნული
- ღერძი
- სიმაღლის ნიშნული

(ს/კ: 01.13.05.004.189)

კერძო ნიშნები

პროექტის სახელწოდება
ავტო სამრეცხაო

დამკვეთი
შპს სუპერბაზი

მისამართი
ქალაქი თბილისი,
კოსმონავტების სანაპირო №39

პროექტის ავტორი
ზურაბ თათეშვილი

არქიტექტორი
მარიამი გოგილაშვილი

A3 გვ.15 25/03/2024

ფასადი ლ-ა

მნიშვნელოვანი შენიშვნები:
ყველა ზომა გადამოწმდეს ადგილზე.
ყველა ცვლილება შეთანხმდეს პროექტის ავტორთან.
დაუშვებელია ზემოლოკითი თანხმობის გარეშე პროექტის არამოზნობრივად გამოყენება.

ფასადი 4

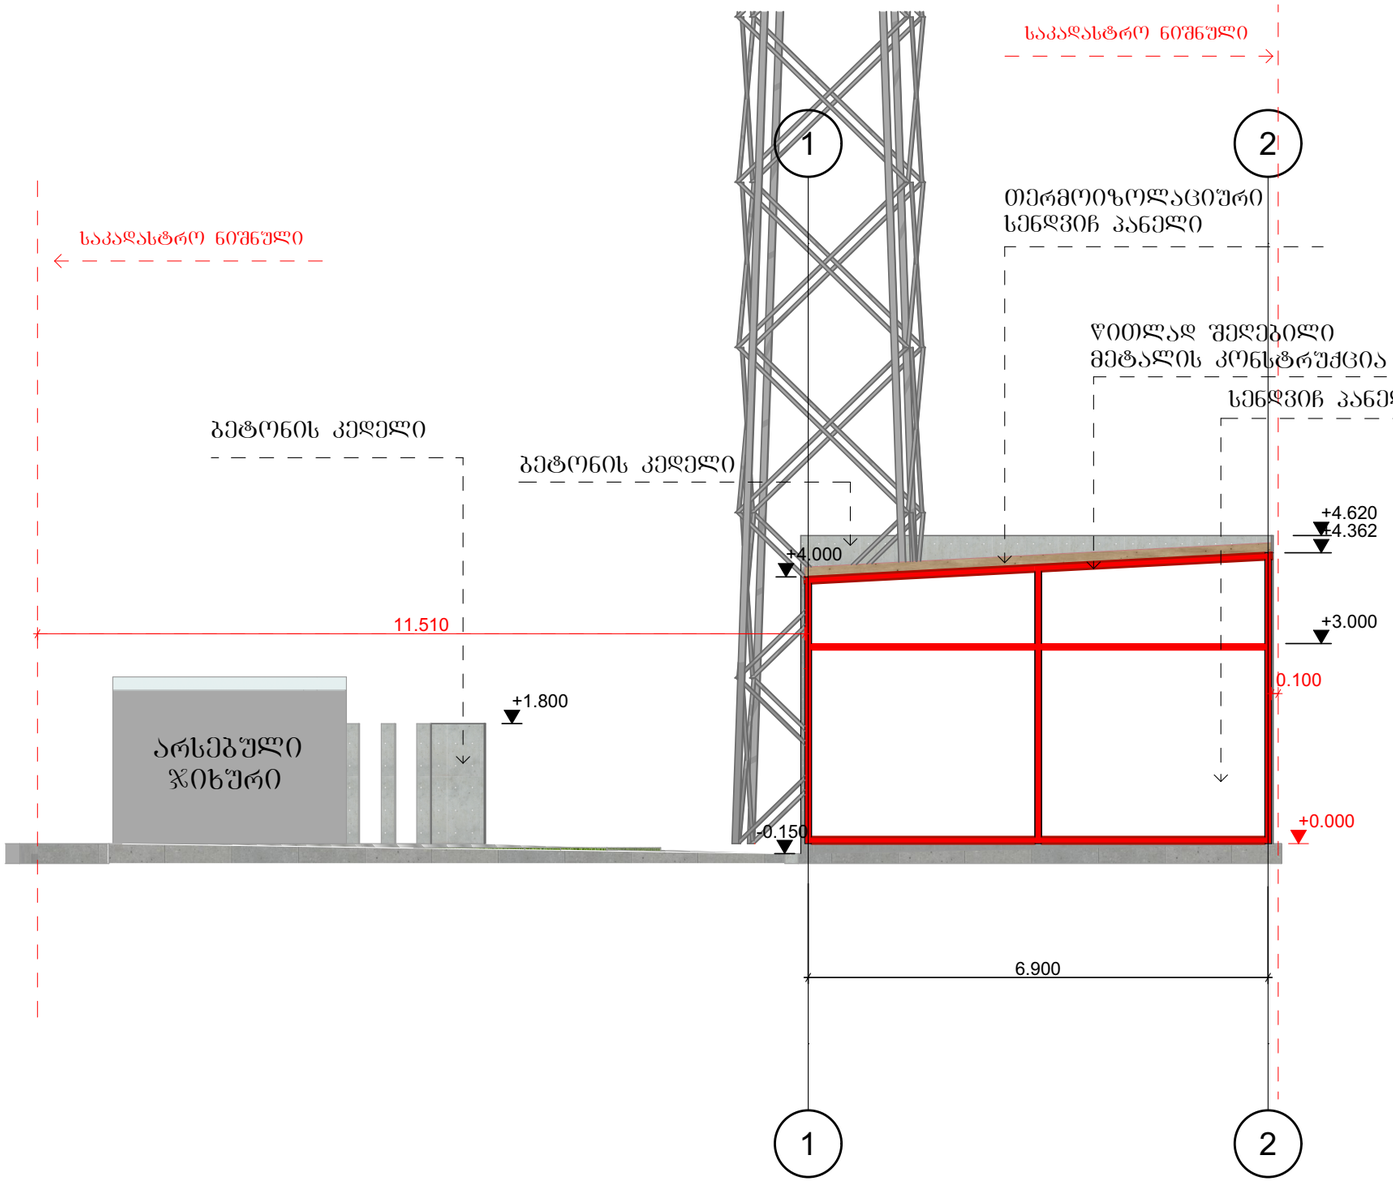

S A P H A R E L I

BESARION ZHGENTI ST.7a 0183 TBILISI GEORGIA
TEL: +335 322 04 00 11 INFO@SAPHARELI.GE

ეძსკლიკაცია

შენიშვნები

1. ნახაზზე საპროექტო შენობის ნული შეესაბამება აბსოლიტურ ნიშნულზე:

2. ნახაზზე ზომები მოცემულია მილიმეტრებში

პეროგითი ნიშნები

- ნაკვეთის საზღვარი
- ჭრილის ნიშნული
- ღერძი
- სიმაღლის ნიშნული

(ს/კ: 01.13.05.004.189)

პროექტის ნიშნები

პროექტის სახელწოდება
ავტო სამრეცხაო

დამკვეთი
შ.პ.ს სუპერგაზი

მისამართი
ქალაქი თბილისი,
კოსმონავტების სანაპირო №39

პროექტის ავტორი
ზურაბ თათუშვილი

არქიტექტორი
მარიამი გოგილაშვილი

A3 შკ.15 25/03/2024

ფასადი 1-2

მნიშვნელოვანი შენიშვნები:
ყველა ზომა გადამოწმდეს ადგილზე.
ყველა ცვლილება შეთანხმდეს პროექტის ავტორთან.
დაუშვებელია ზედმეტობით თანხმობის გარეშე პროექტის არამიზნობრივად გამოყენება.

ფასადი 2

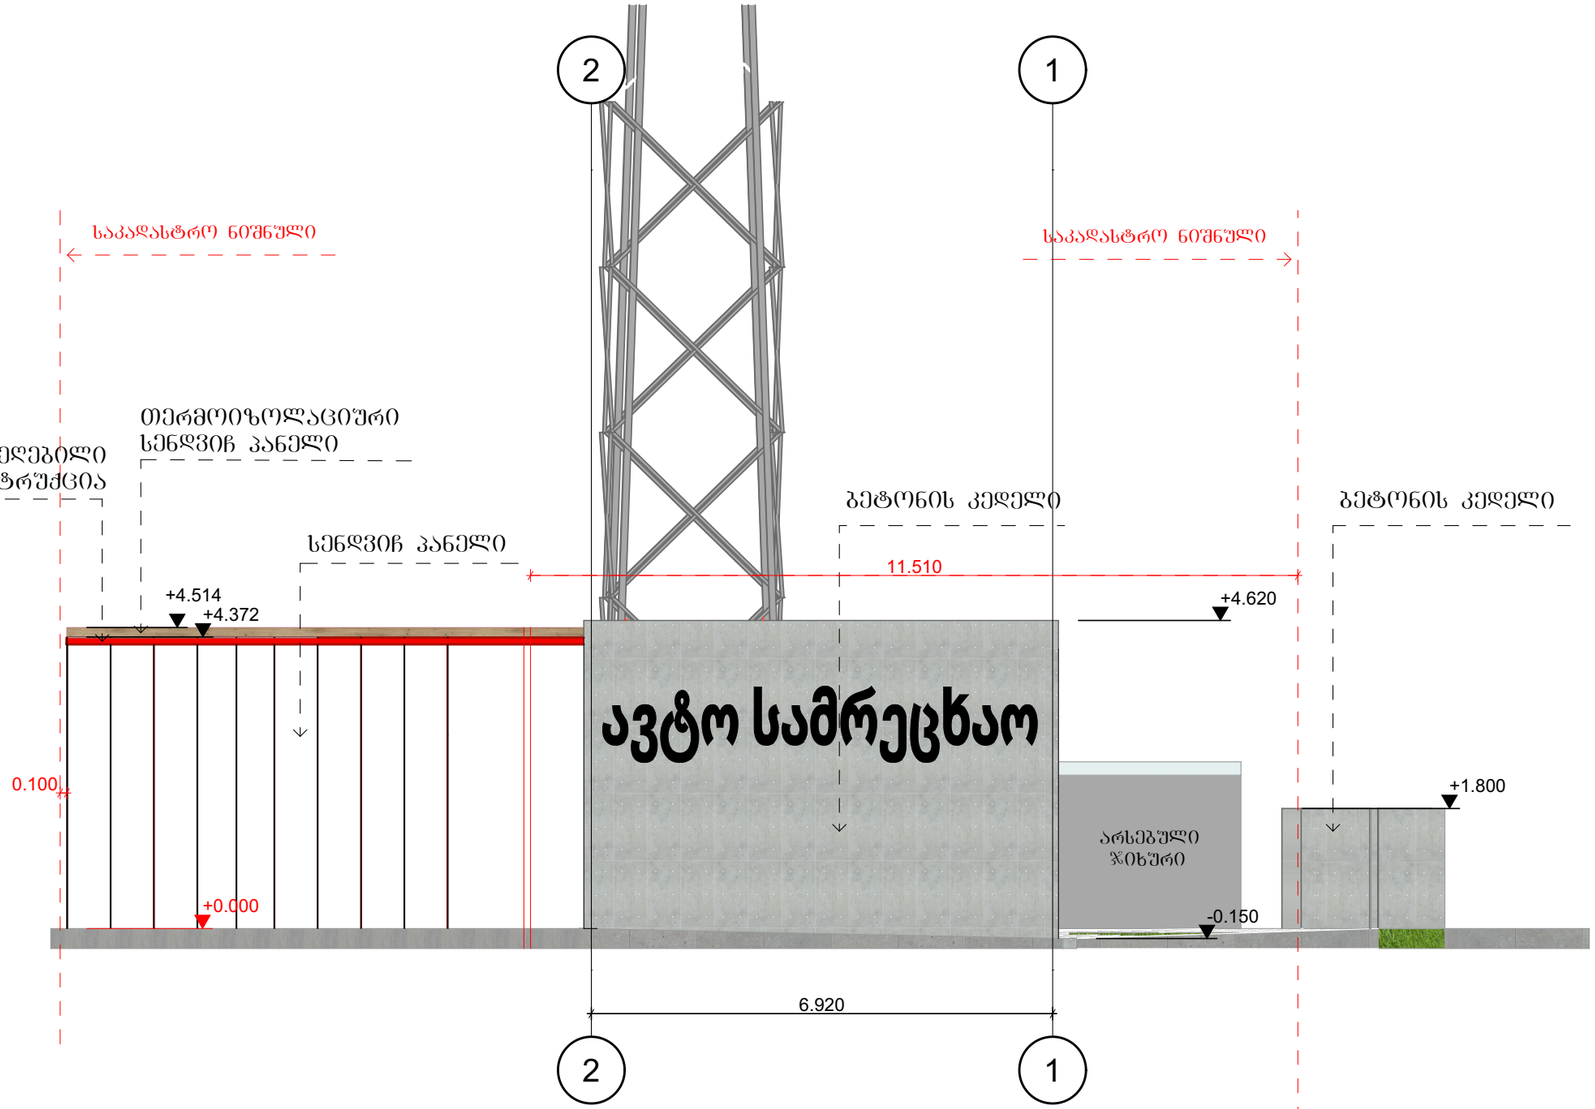

S A P H A R E L I

BESARION ZHGENTI ST.7a 0183 TBILISI GEORGIA
TEL: +335 322 04 00 11 INFO@SAPHARELI.GE

ექსპლიკაცია

შენიშვნები

1. ნახაზზე საპროექტო შენობის ნული შეესაბამება აბსოლიტურ ნიშნულზე;

2. ნახაზზე ზომები მოცემულია მილიმეტრებში

პირობითი ნიშნები

- ნაკვეთის საზღვარი
- ჭრილის ნიშნული
- ღერძი
- ±0.000 სიმაღლის ნიშნული

(ს/კ: 01.13.05.004.189)

პირობითი ნიშნები

პროექტის სახელწოდება
ავტო სამრეცხაო

დამკვეთი
შ.პ.ს სუპერგაზი

მისამართი
ქალაქი თბილისი,
კოსმონავტების სანაპირო №39

პროექტის ავტორი
ზურაბ თათუშვილი

არქიტექტორი
მარიამი გოგილაშვილი

A3 შპ.15 25/03/2024

ფასადი 2-1

მნიშვნელოვანი შენიშვნები:
ყველა ზომა გარკვეული ადგილზე
ყველა ცვლილება შეთანხმდეს პროექტის ავტორთან.
დაუშვებელია ზერელეთი თანხმობის გარეშე
პროექტის არამიზნობრივად გამოყენება.