
საკადასტრო საზღვარი


0.00 არქიტექტურული ნიშნულია გეგმაზე

0.00 არქიტექტურული ნიშნულია ჭრილებზე და ფასადებზე

1 ღერძის ხაზი

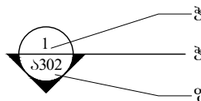

ჭრილის დასახელება
ჭრილის ხაზი
ფურცლის ნომერი

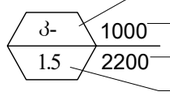

კარის ტიპი
კარის თავისუფალი სიგანე
კარის თავისუფალი სიმაღლე
კარის ხანძარმედეგობის ზღვრ

საცხოვრებელი	
-	2000 მ2
18.6	სც-3
459.4/18.6=25 დდ	

სივრცის დასახელება
სივრცის ფართობი
დაკავებულობის დატვირთვის ჯგუფი
დაკავებულობის დატვირთვის ფაქტორი
დაკავებულობის დატვირთვა

1 საათიანი ცეცხლმედეგობა

2 საათიანი ცეცხლმედეგობა

გასასვლელამდე სავალი ბილიკი

დამხმარე ჯგუფი (დს)

სასაწყობო ჯგუფი (სწ-2)

საცხოვრებელი ჯგუფი (სც-3)

ავტოსაშხეფი


კვამლის ავტომატური აღმომჩენი

საავარიო განათება

ხელის ცეცხლმაქრი

სახანძრო-სამაშველო სამსახურის მიერ გამოსაყენებელი მისაერთებელი

საპროექტო კომპანია		შპს. „ნ და კო“	მთ. არქიტექტორი	ბ. კაჭარავა		ობიექტის მისამართი	დასახელება	ს/კ	01.72.14.005.039	
დირექტორი:	ნუგზარ კაციტაძე		შეასრულა	ვ. ღლონტი		ქ. თბილისი მუხათგვერდის სასაფლაოსკენ მიმავალ გზაზე, (ნაკვეთი №19/4)	პიროგითი აღნიშვნა	მ.	სტადია	ფურც.	სულ.
								მ 1-300	მპ	4	19

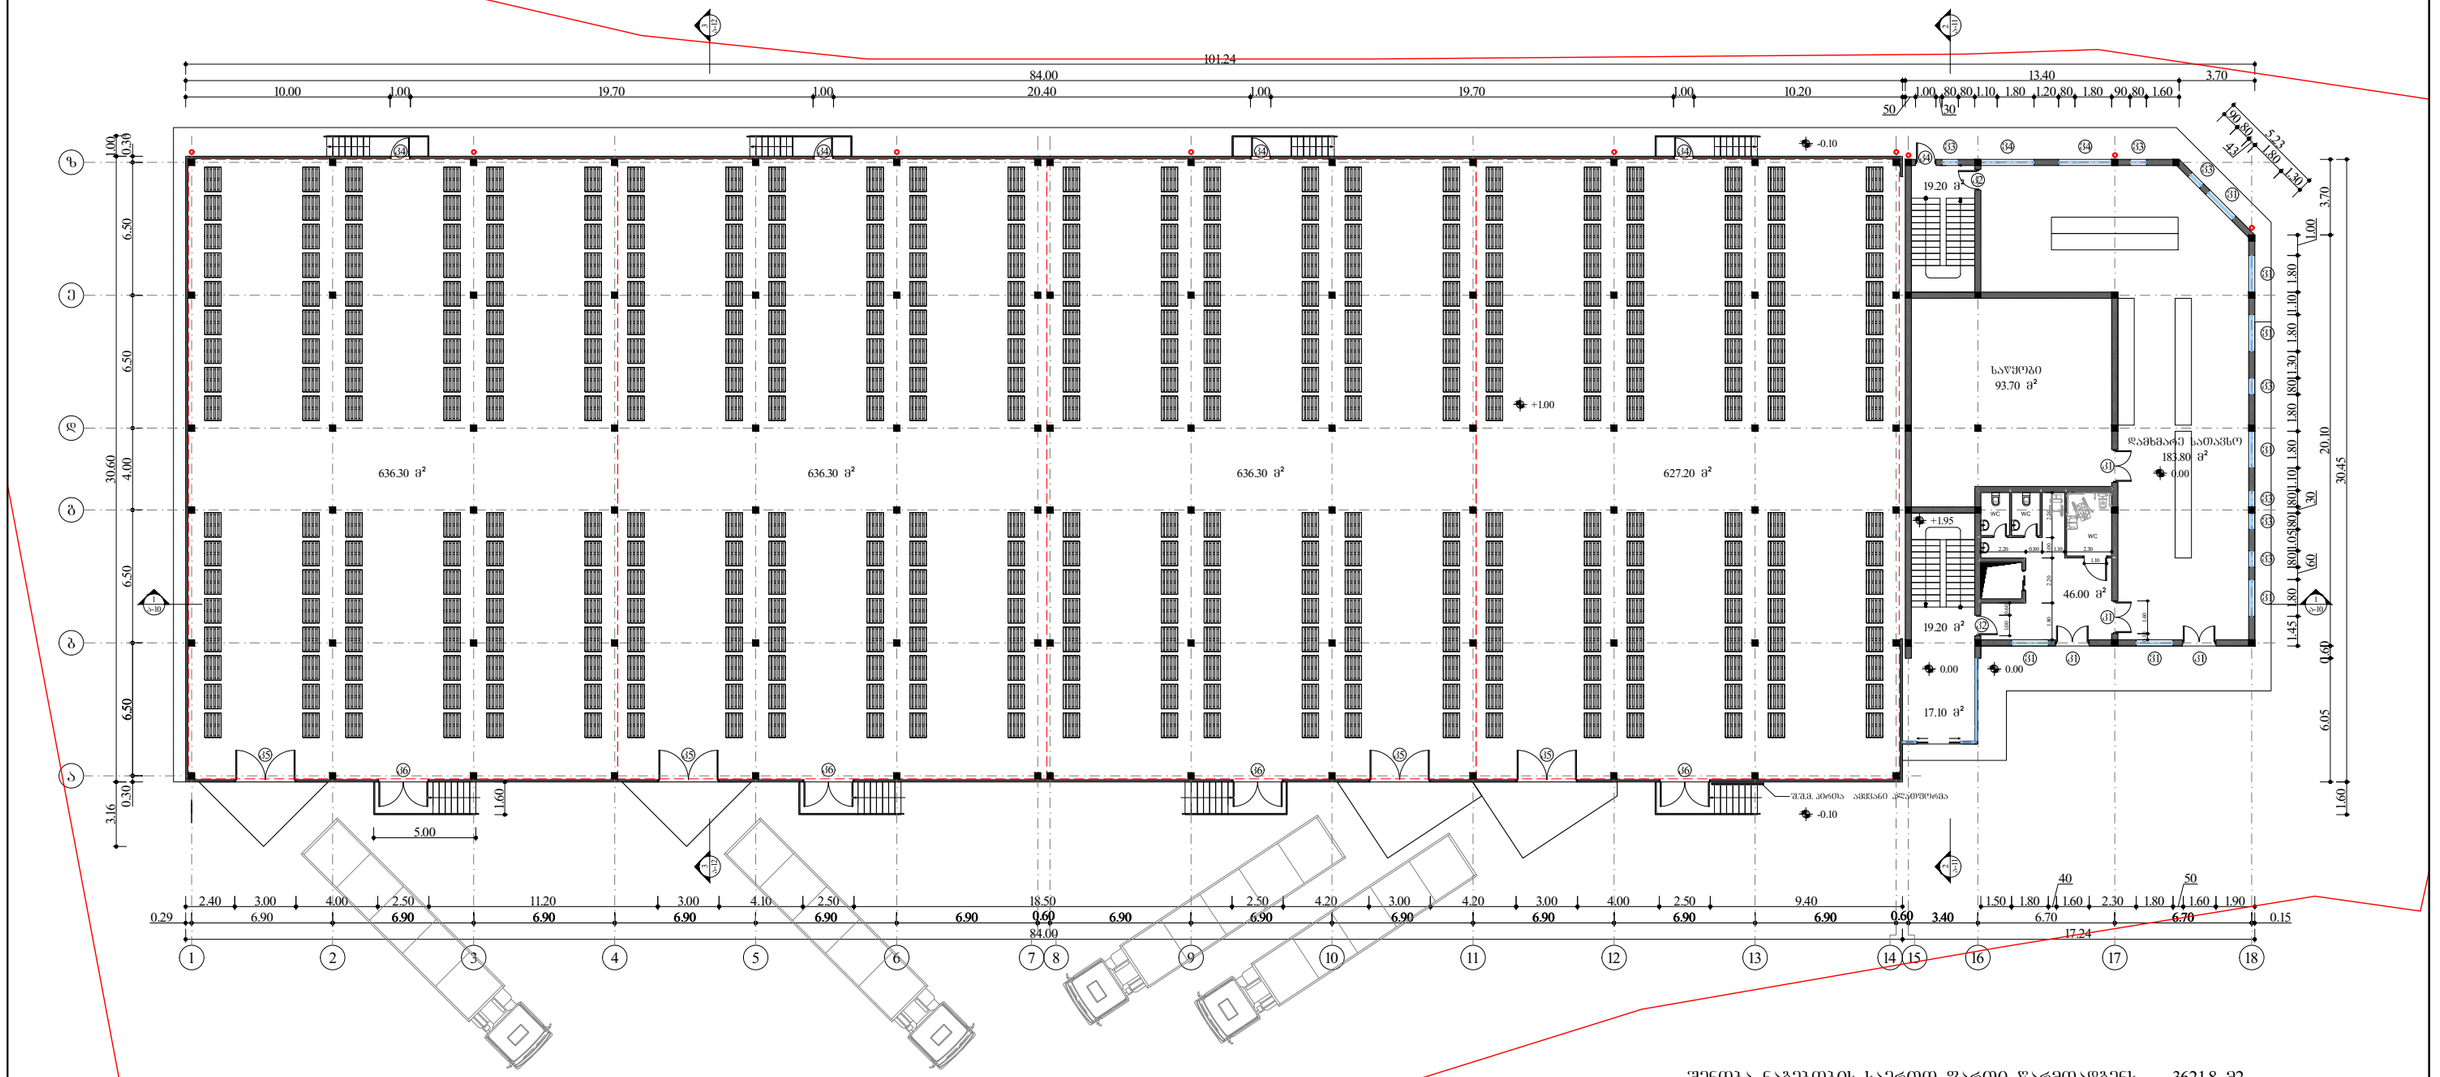



შენობა ნაგებობის საერთო ფართი წარმოადგენს 3621.8 მ2
სასაწყობე ფართი 2817.2 მ2
დამხმარე ფართი 804.6 მ2

დამხმარე ფართი წარმოადგენს 804.6 მ2 რომელიც შეესაბამება 22.2 %


საპროექტო კომპანია		შპს. „ნ და კო“	მთ. არქიტექტორი	ბ. კაჭარავა		ობიექტის მისამართი	დასახელება	ს/კ	01.72.14.005.039	
დირექტორი:	ნუგზარ კაციტაძე		შესრულა	ვ. ღლონტი		ქ. თბილისი მუხათგვერდის სასაფლაოსკენ მიმავალ გზაზე, (ნაკვეთი №19/4)	I სართულის გეგმა 0.00 ნიშნულზე	მ.	სტადია	ფურც.	სულ.
								მ 1-300	მპ	5	19


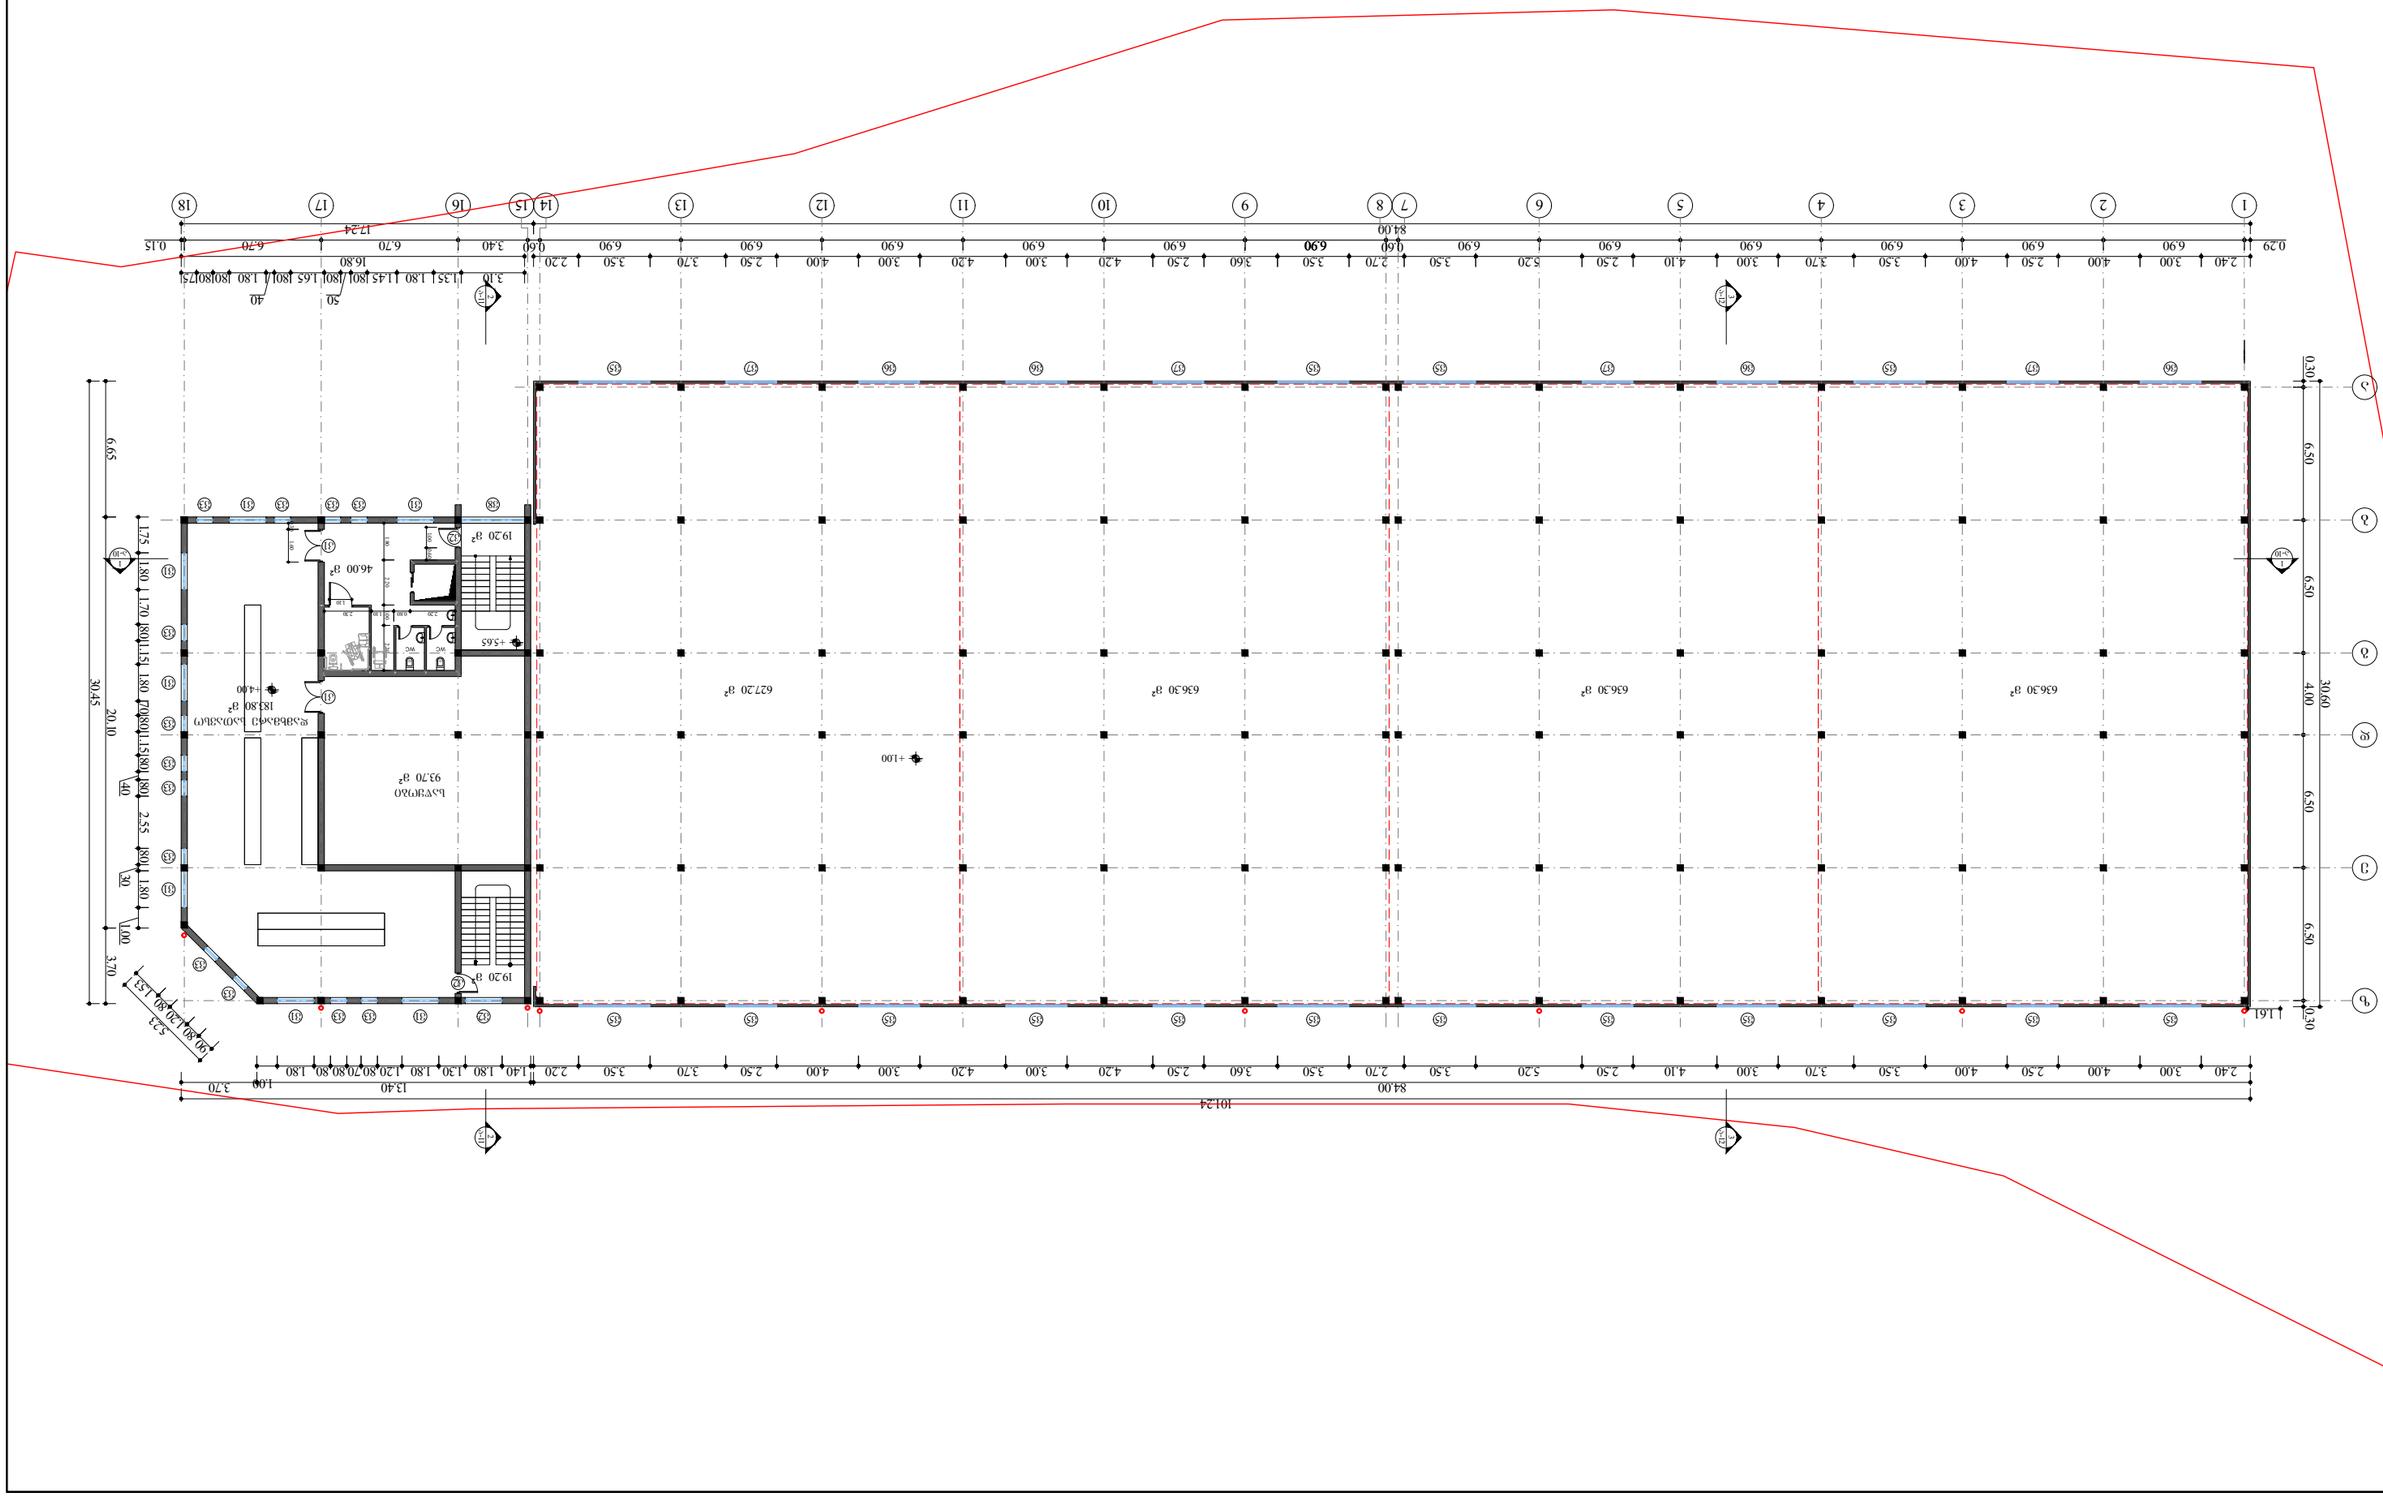


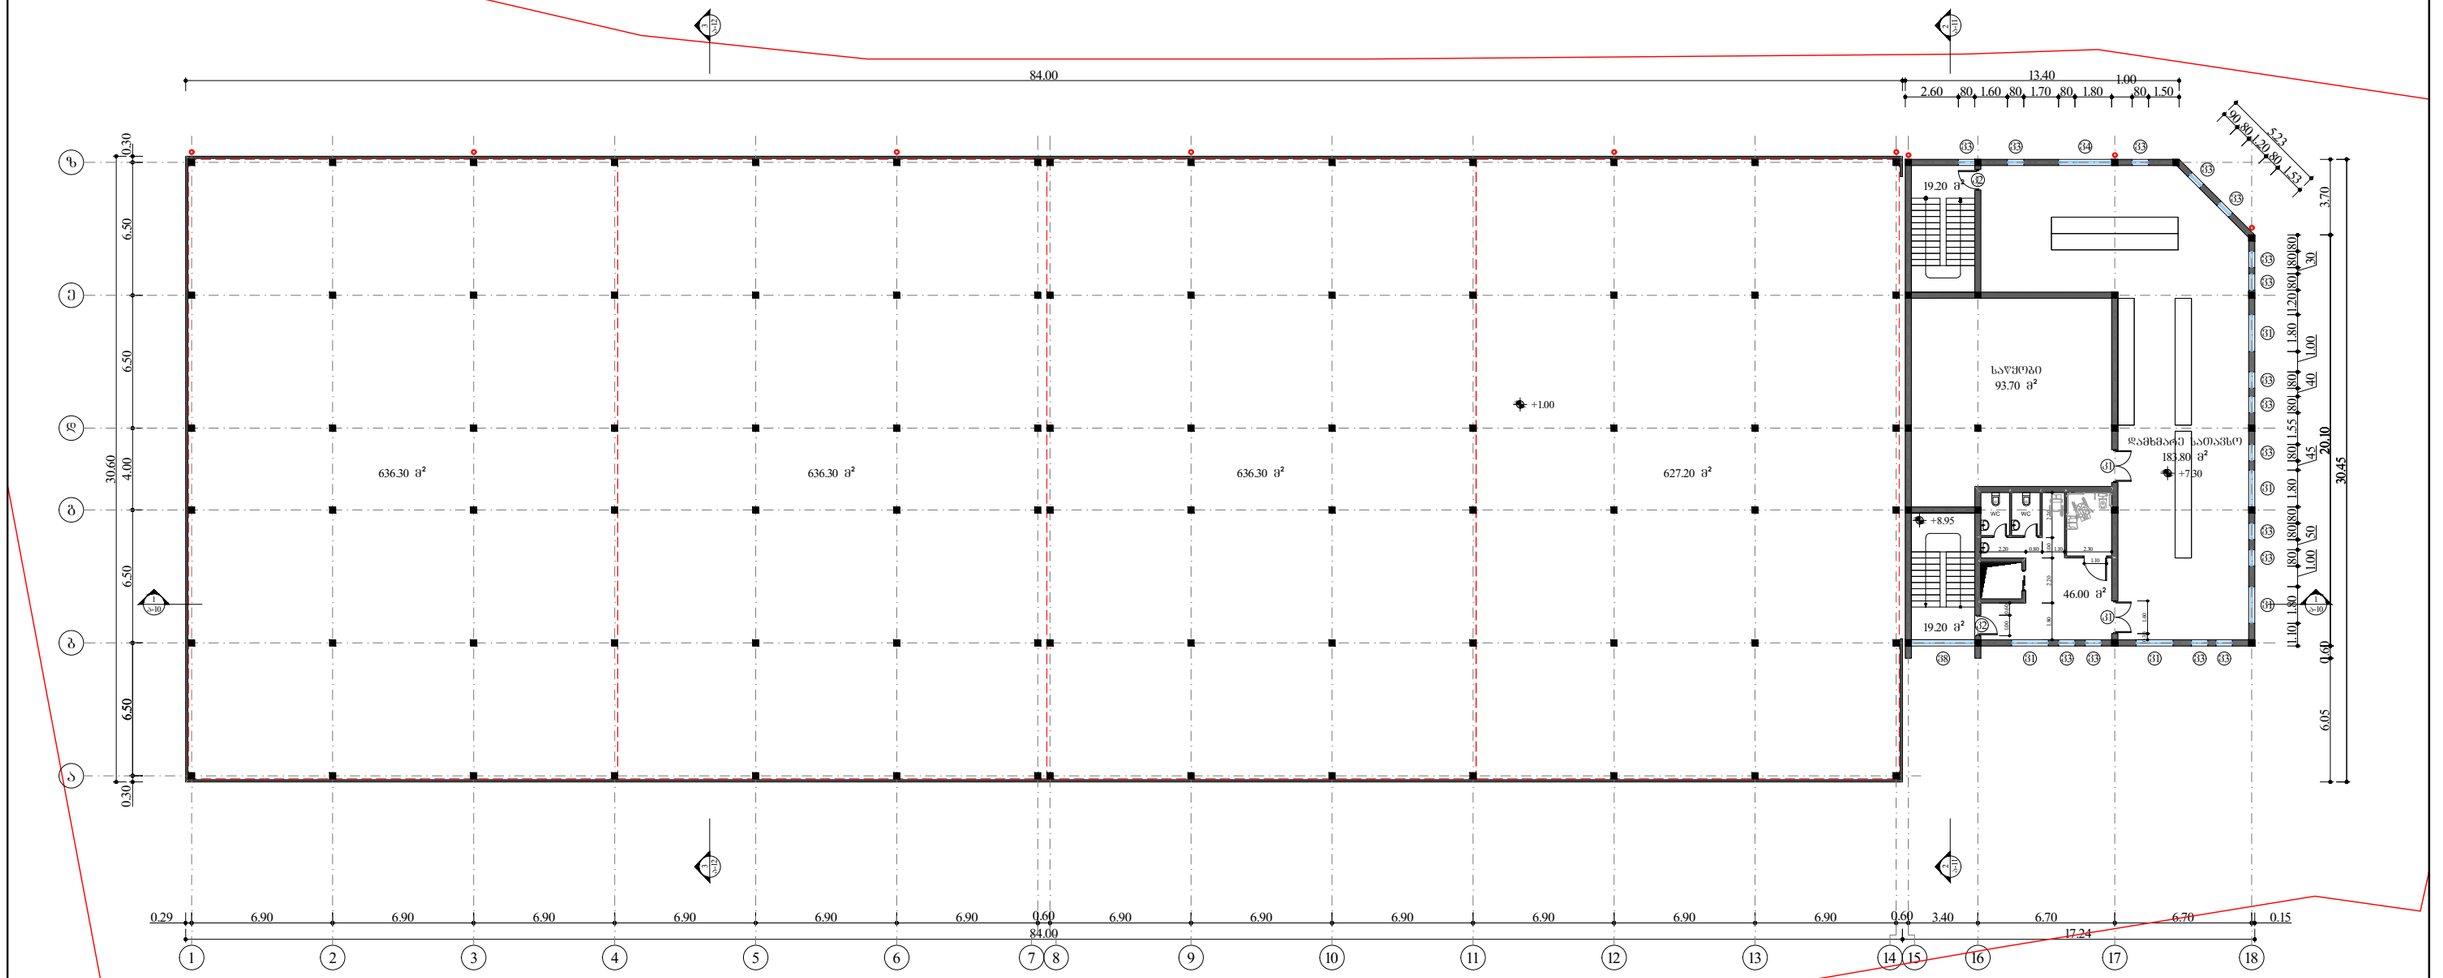



საპროექტო კომპანია		შპს. „ნ და კო“	მთ. არქიტექტორი	გ. კაჭარავა		ობიექტის მისამართი	დასახელება	ს/კ	01.72.14.005.039	
დირექტორი:	ნუგზარ კაციტაძე		შეასრულა	ვ. ღლონტი		ქ. თბილისი მუხათგვერდის სასაფლაოსკენ მიმავალ გზაზე, (ნაკვეთი №19/4)	III სართულის ბეგმა +7.30 ნიშნულზე	მ.	სტადია	ფურც. / სულ.
								მ 1-300	მპ	7 / 19

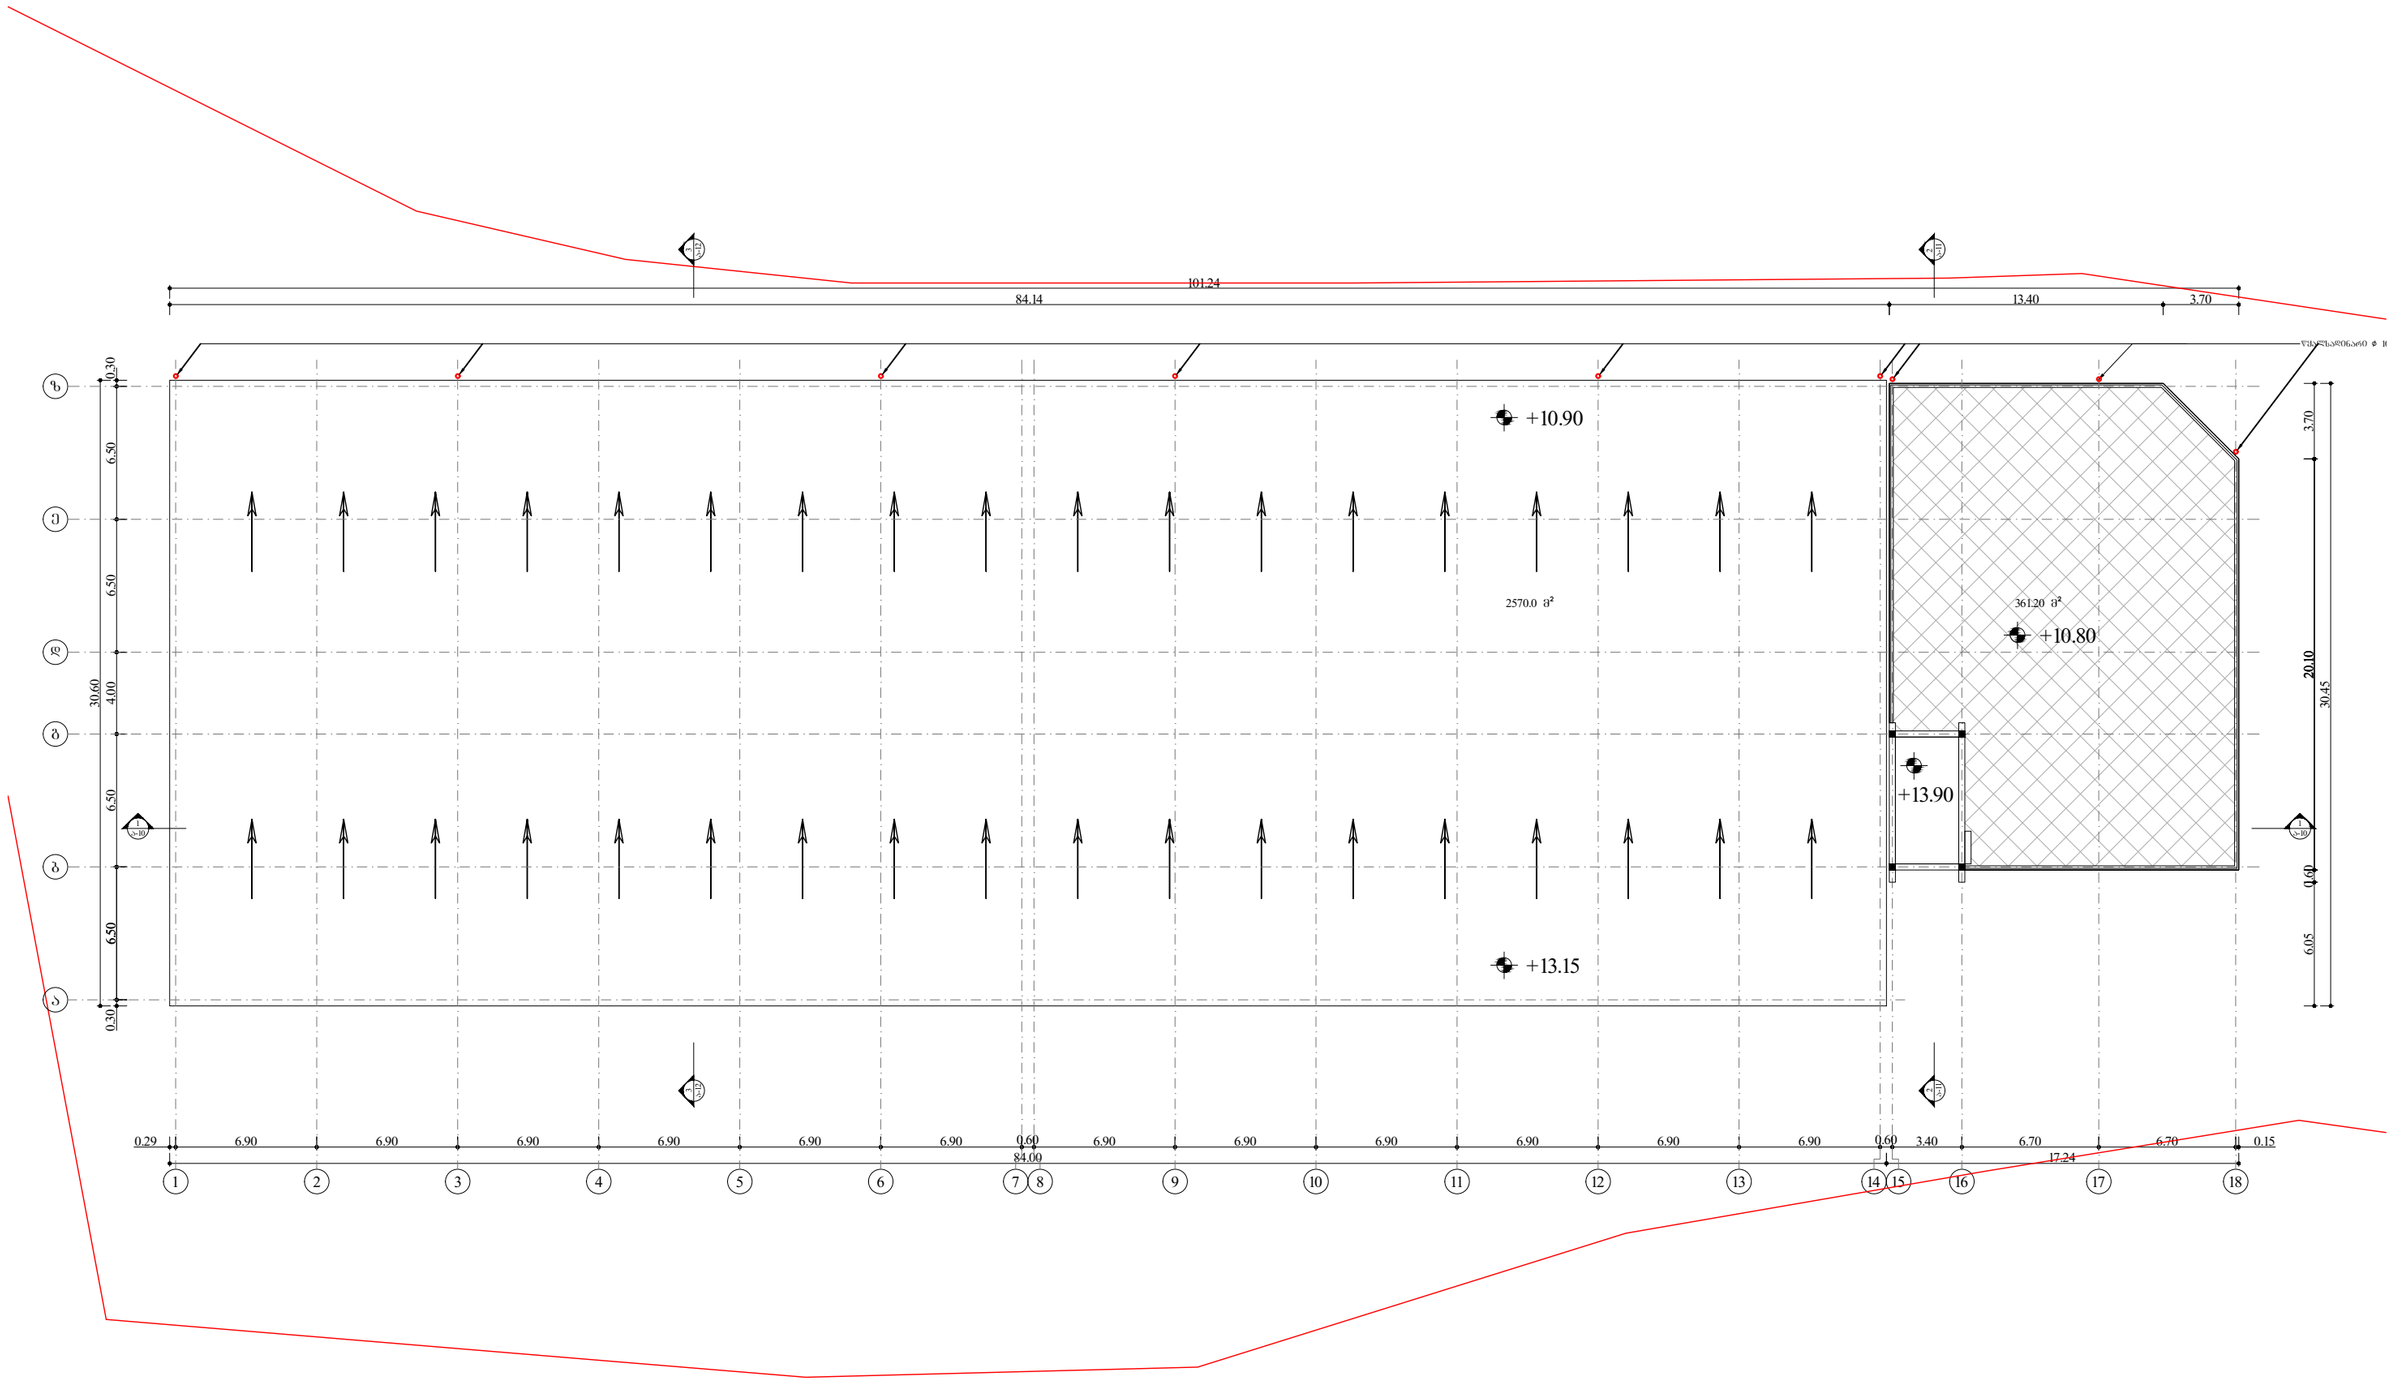


საპროექტო კომპანია		შპს. „ნ და კო“	მთ. არქიტექტორი	ბ. კაჭარავა		ობიექტის მისამართი	დასახელება	ს/კ	01.72.14.005.039	
დირექტორი:	ნუგზარ კაციტაძე		შემსრულა	ვ. ღლონტი		ქ. თბილისი მუხათგვერდის სასაფლაოსკენ მიმავალ გზაზე, (ნაკვეთი №19/4)	სახურავის გეგმა +10.60 ნიშნულზე	მ.	სტადია	ფურც.	სულ.
								მ 1-300	მპ	8	19

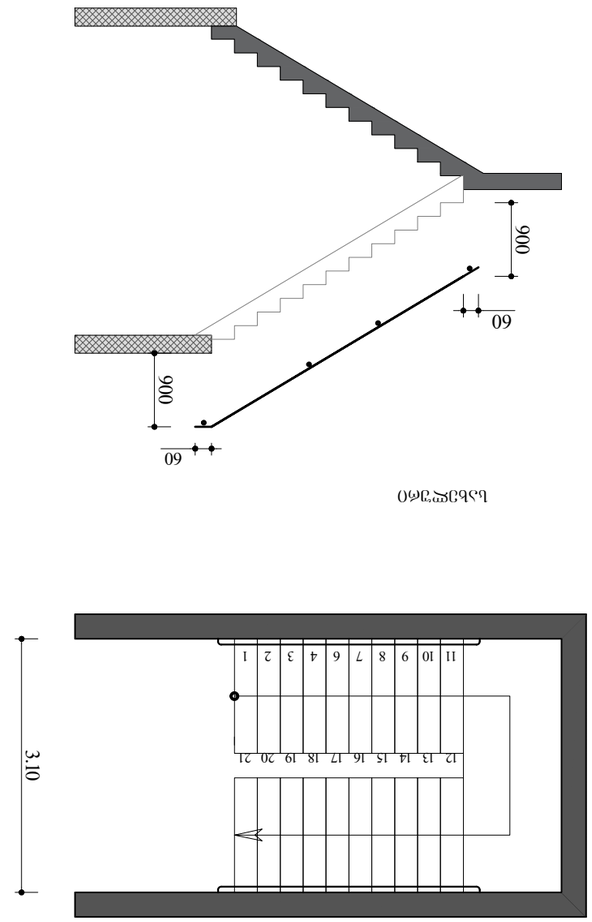
1 2 3 4 6 7 8 9 10 11
12 13 14 15 16 17 18 19 20 21
3.10

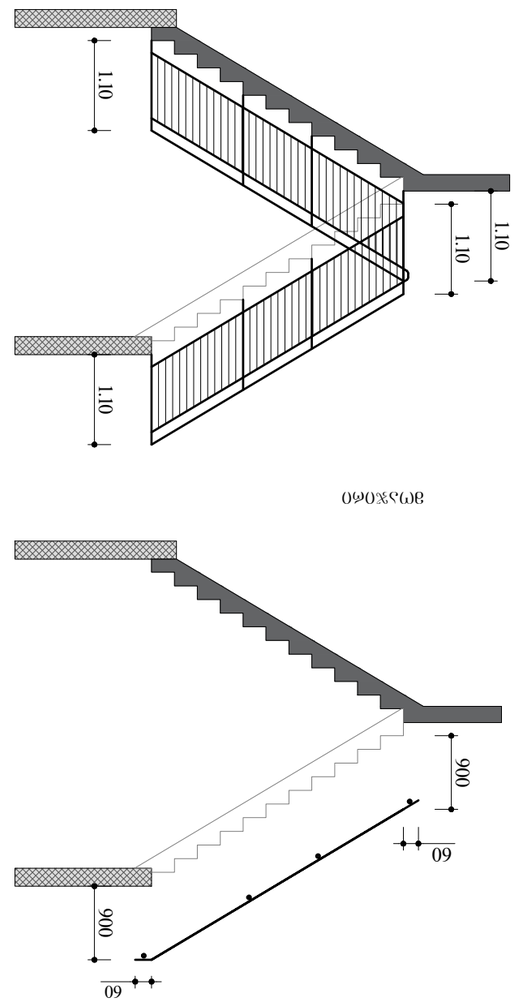
1.10
1.10
1.10
900
900
60
60

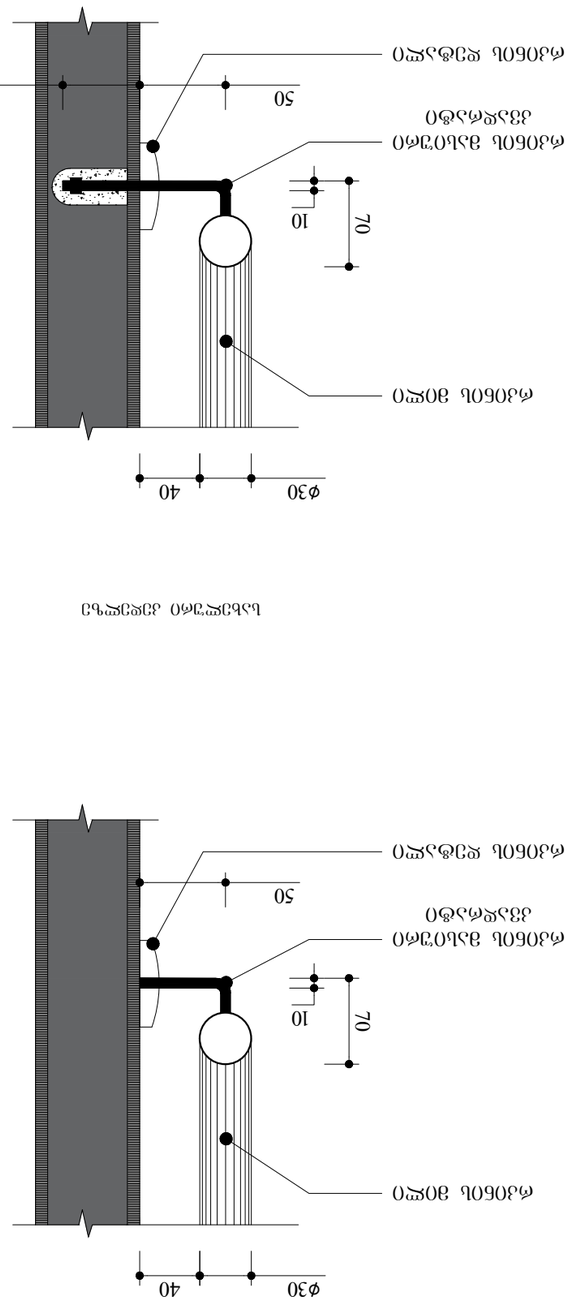
ø30
40
60
50
10
70

კიბის მოაჯირები

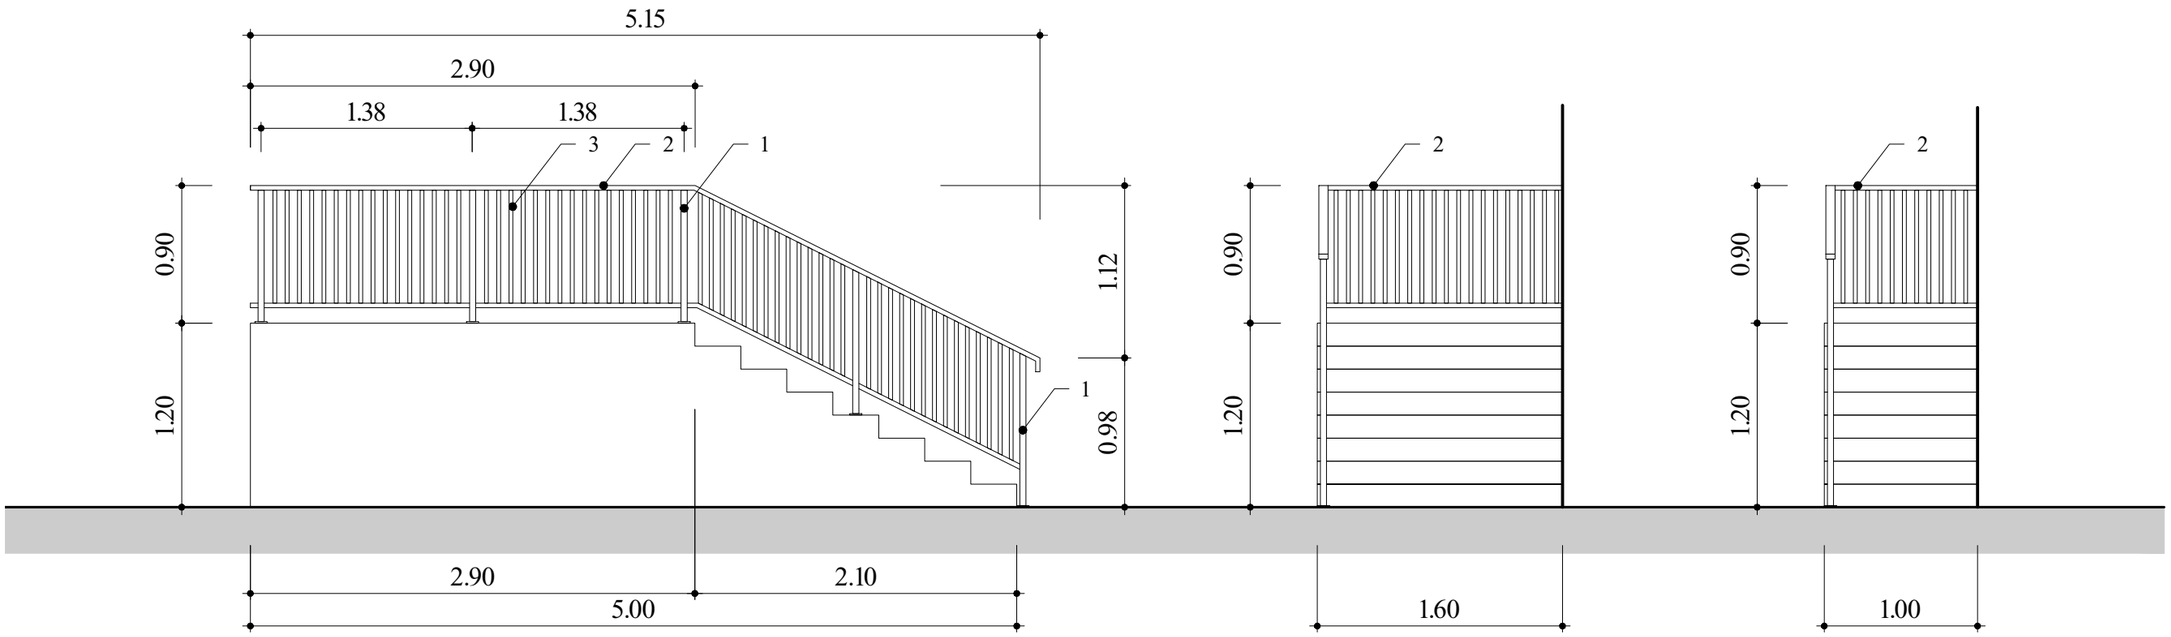


1-18 ღეზებს შორის არსებული
კიბის მოაჯირები

18-1 ღეზებს შორის არსებული
კიბის მოაჯირები


კიბის მოაჯირი მასალის ხარჯი


1 მილკვადრატი 40X40X3 = 48 გრძ.მ
2 მილკვადრატი 30X50X3 = 132 გრძ.მ
3 მილკვადრატი 25X25X2 = 720 გრძ.მ

ჯამური კვადრატულობა 98 მ²

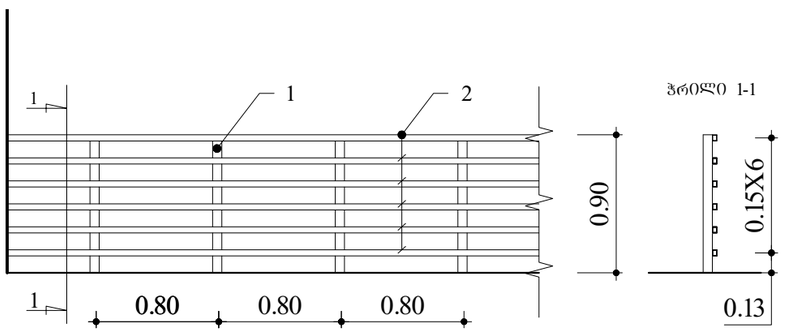

ჭრილი 1-1

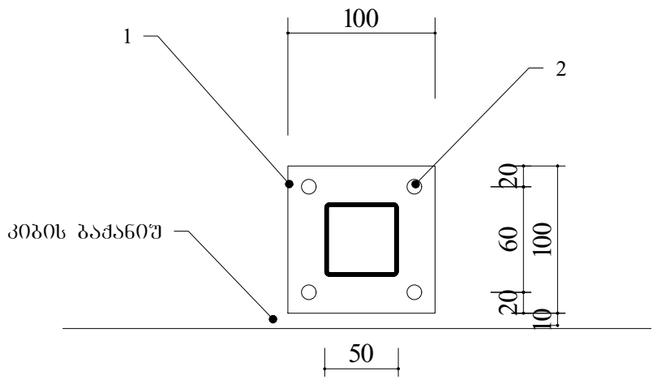

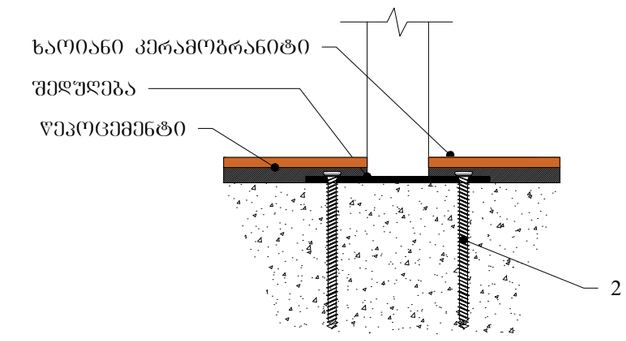

კიბის და სახურავის მოაჯირი ჩამაგრების
მასალის ხარჯი

1 ლითონის ფურცელი 100X100X4 130 ცალი
2 თვითჩამხრახნი M10, L=100 = 520 ცალი

საპროექტო კომპანია		შპს. „ნ და კო“	მთ. არქიტექტორი	ბ. კაჭარავა		ობიექტის მისამართი	დასახელება	ს/კ	01.72.14.005.039	
დირექტორი:	ნუგზარ კაციტაძე		შემსრულა	ვ. ღლონტი		ქ. თბილისი მუხათგვერდის სასაფლაოსკენ მიმავალ გზაზე, (ნაკვეთი №19/4)	კიბის და სახურავის მოაჯირი მასალათა ხარჯი	მ.	სტადია	ფურც.	სულ.
								მ 1-300	მპ	14	19